
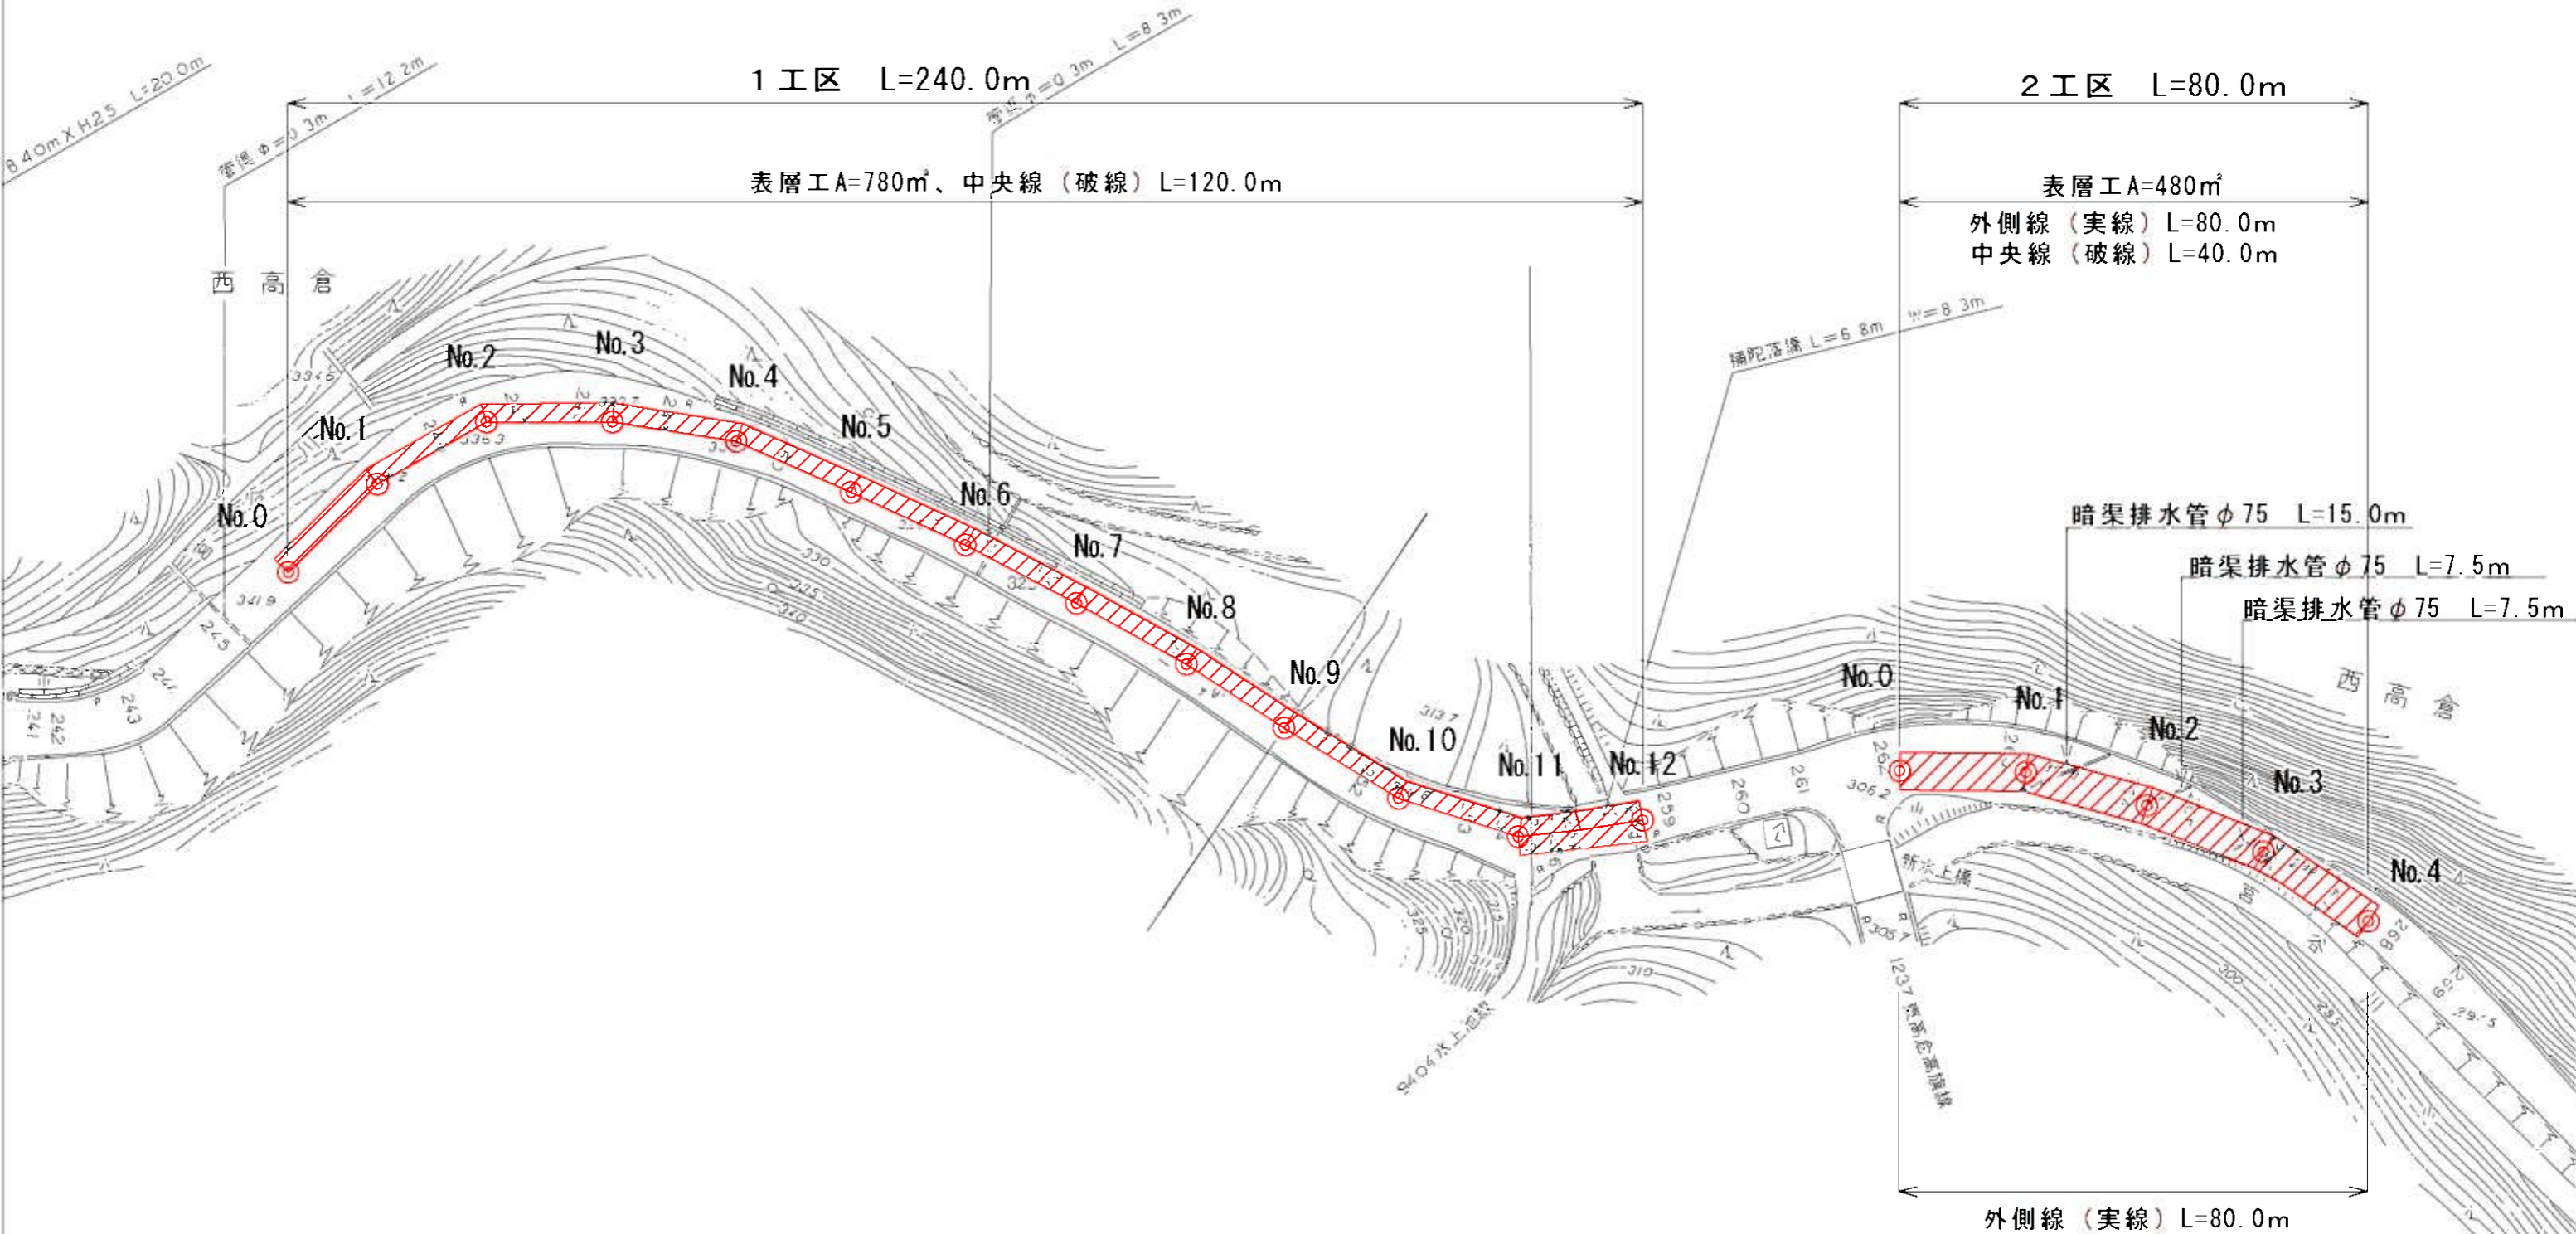


# 平面図

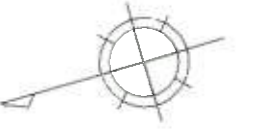


工事名	平成29年度市道諏訪新居線舗装修繕工事		
図面名	平面図		
年月日			
尺度	1/1000	図面番号	
会社名			
事務所名	建設部 建設1課		


標準断面図 S=1/50

1 工区

(No. 0 ~ No. 11+10)

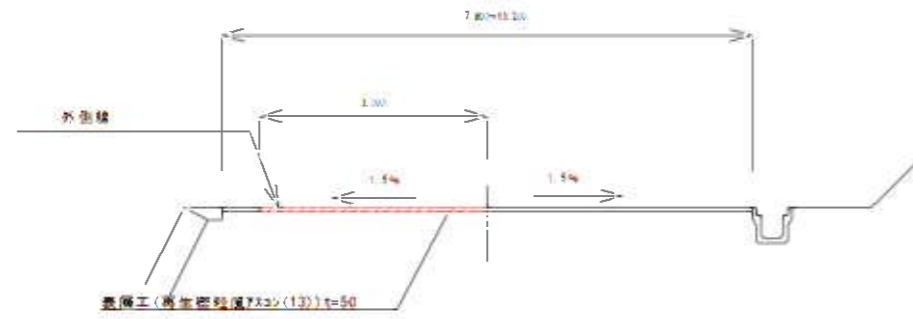


舗装構成 S=1/10


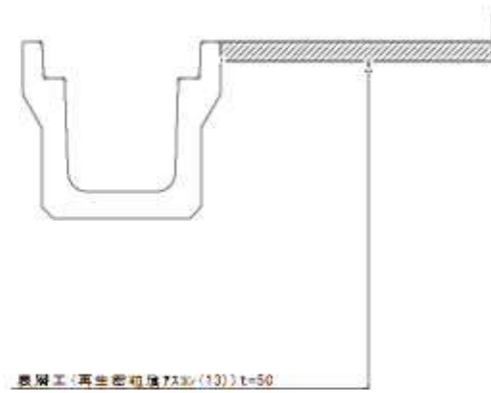


2 工区

(No. 0 ~ No. 4)

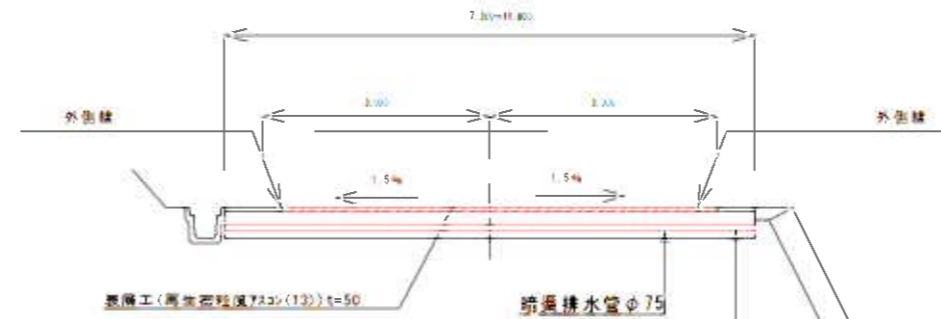



舗装構成 S=1/10

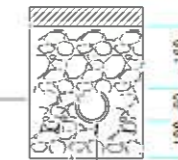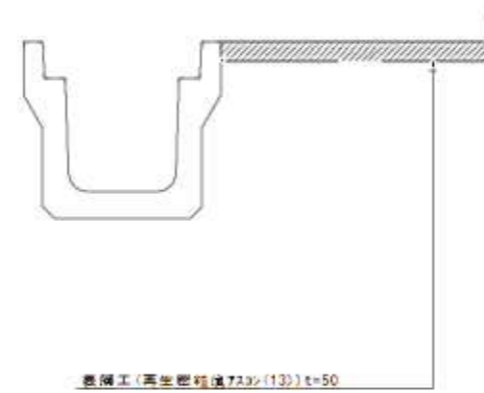


暗渠排水管 φ75 (液状管)  
単粒度砕石 S-30 (4号)

工事名	平成29年度 市道個別新居林舗装修繕工事		
図面名	工法図		
年月日			
尺 度	図示	図面番号	
会社名			
事務所名	建設部 建設1課		

# 1工区

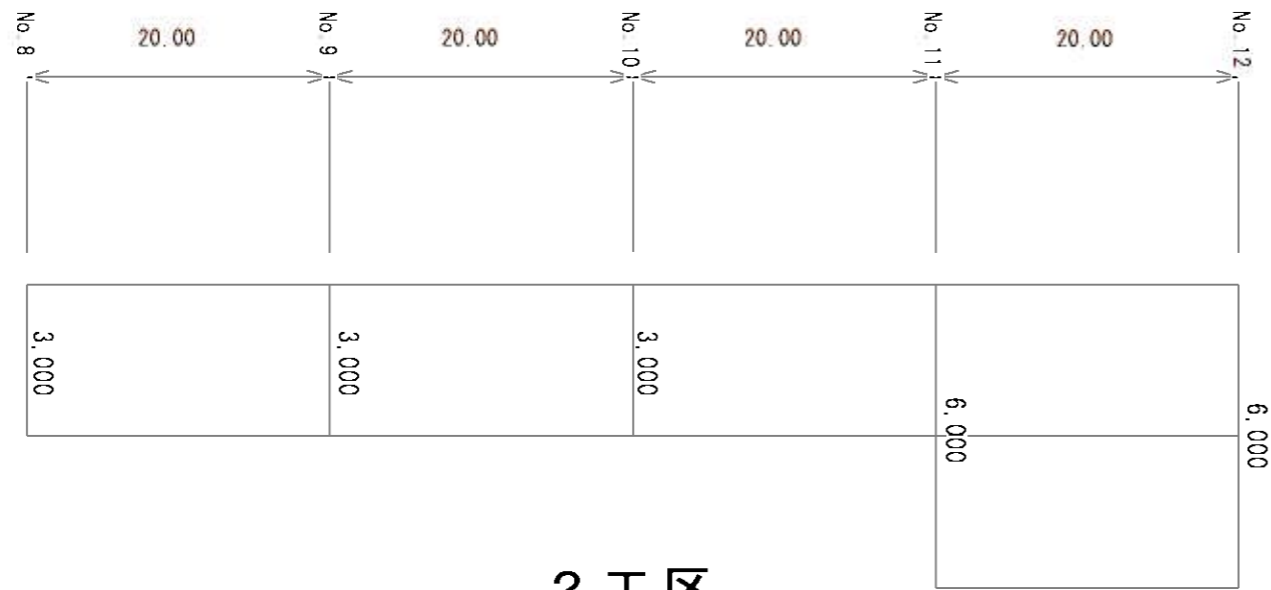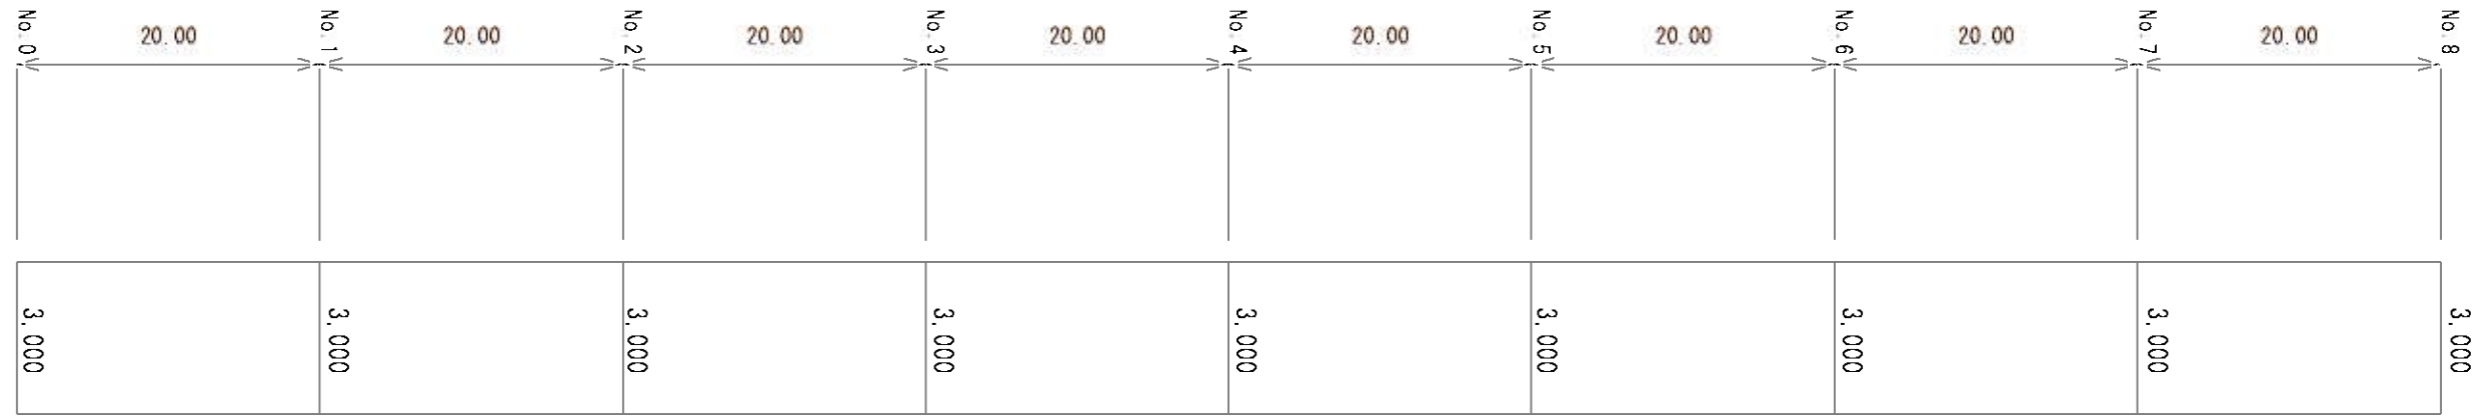

# 2工区

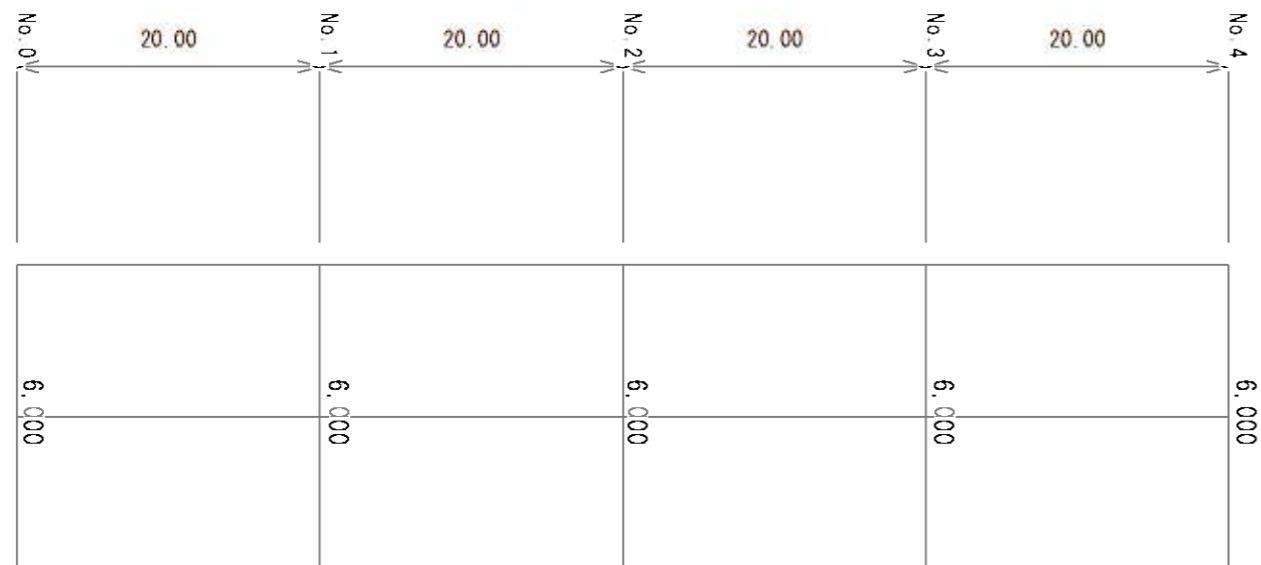

工事名	平成29年度 市道諏訪新居線舗装修繕工事		
図面名	展開図		
作成年月日			
縮尺		図面番号	
会社名			
事業者名	建設部 建設1課		