



平面図

S=1:1000

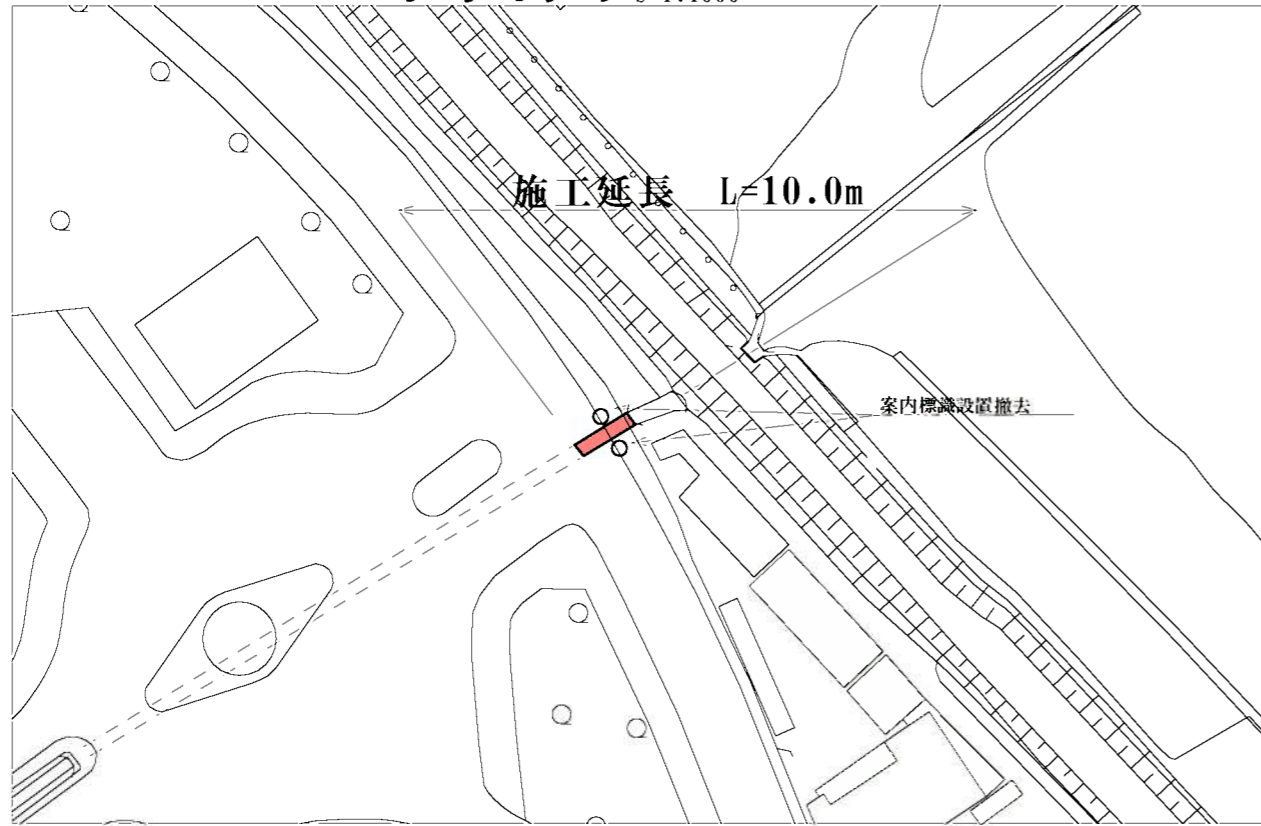


縦断面図

S=1:100

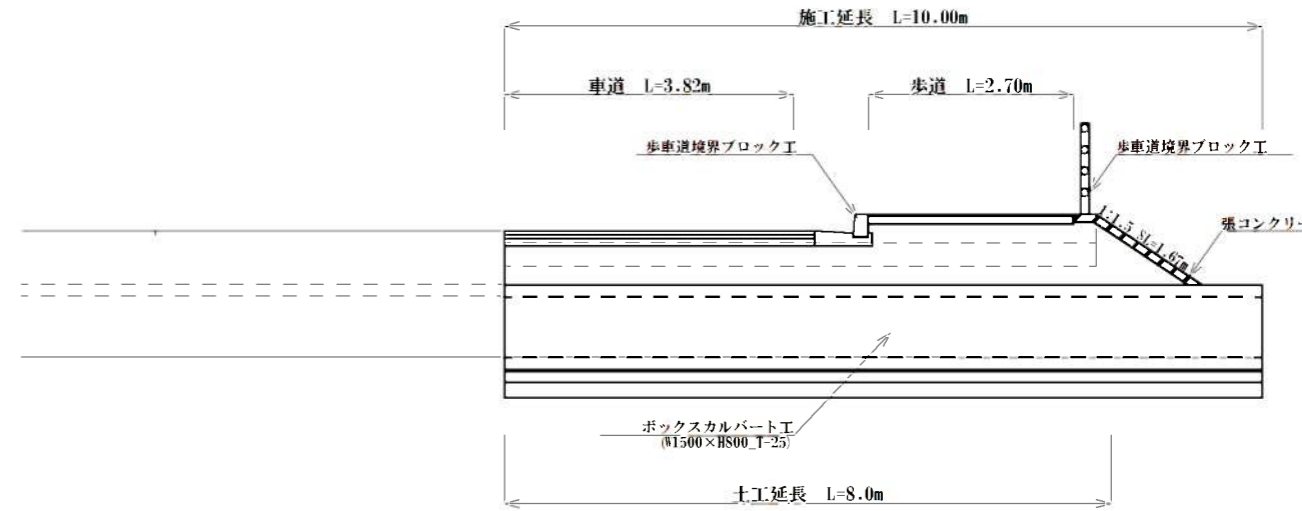

標準断面図

S=1:50

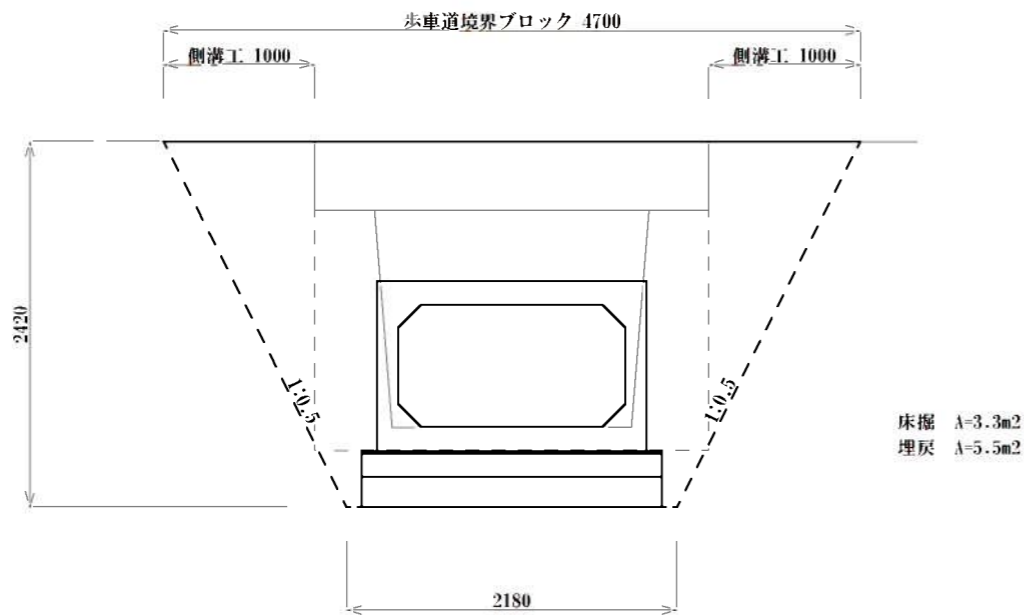


舗装構成

S=1:50


車道部

歩道部

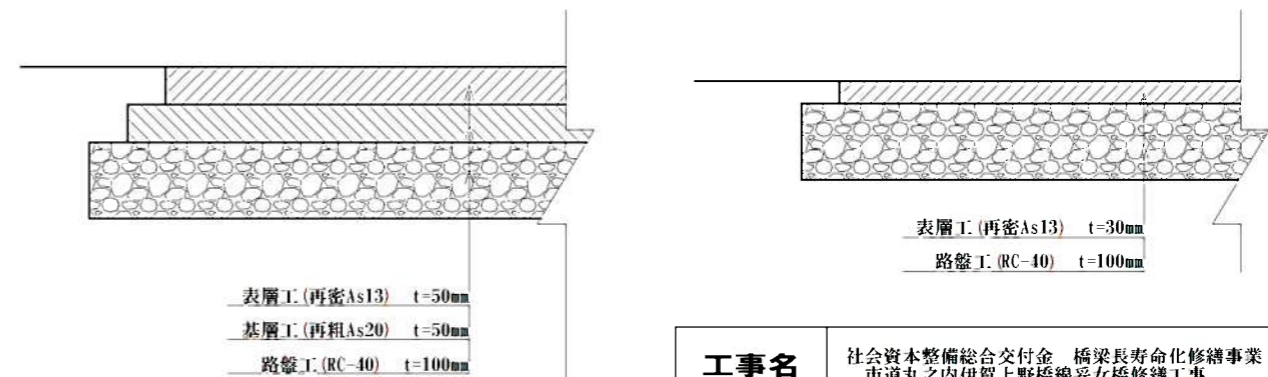


工事名	社会資本整備総合交付金 橋梁長寿命化修繕事業 市道丸之内伊賀上野橋線安女橋修繕工事		
図面名	平面図、縦断面図、標準断面図、工法図		
年月日			
縮尺	図示	図面番号	1
会社名			
事務所名	伊賀市 建設部 道路河川課		


ボックスカルバート工 S=1:20

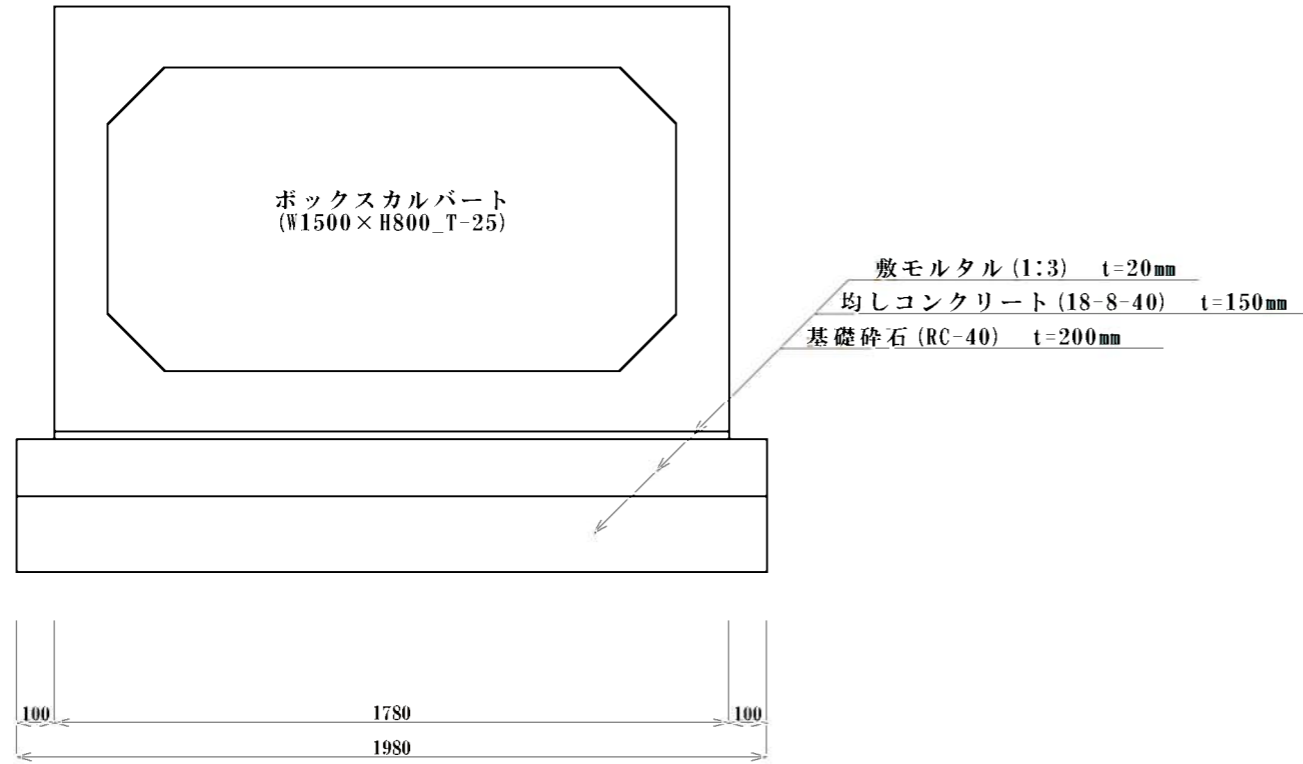


撤去工 S=1:25 既設橋梁撤去 L=8.0m

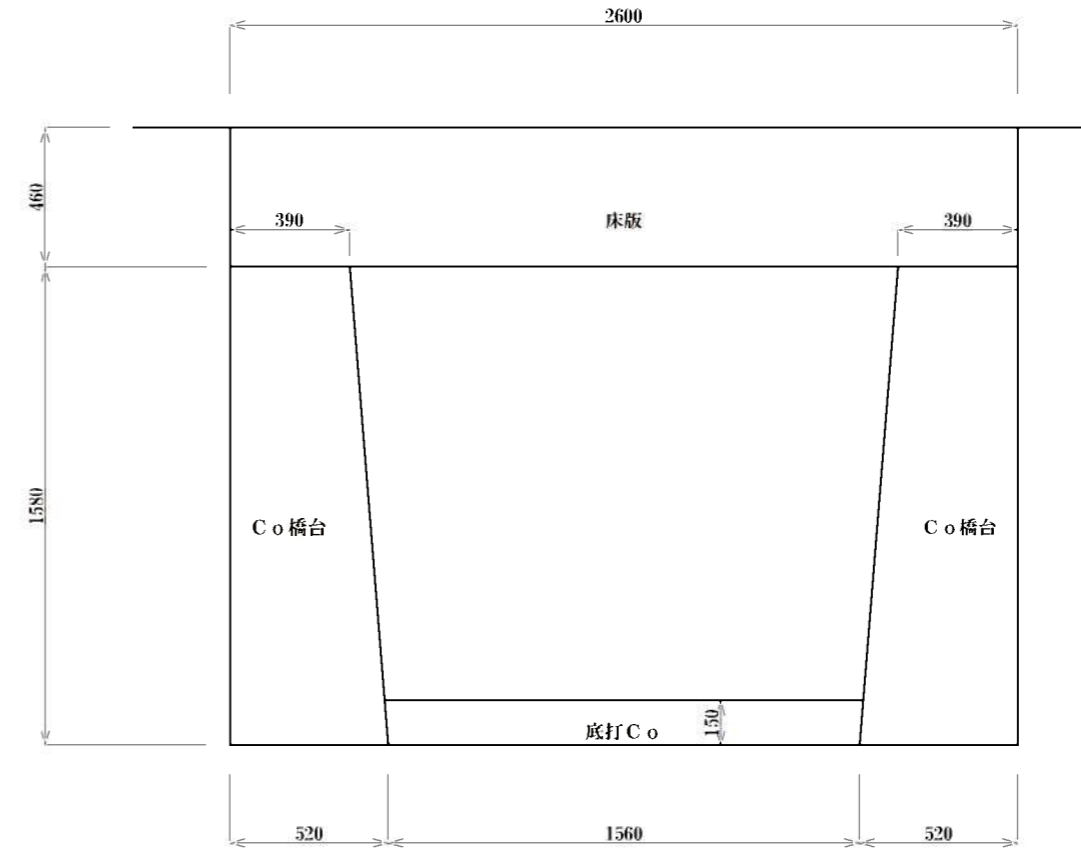

歩車道境界ブロック工 S=1:20

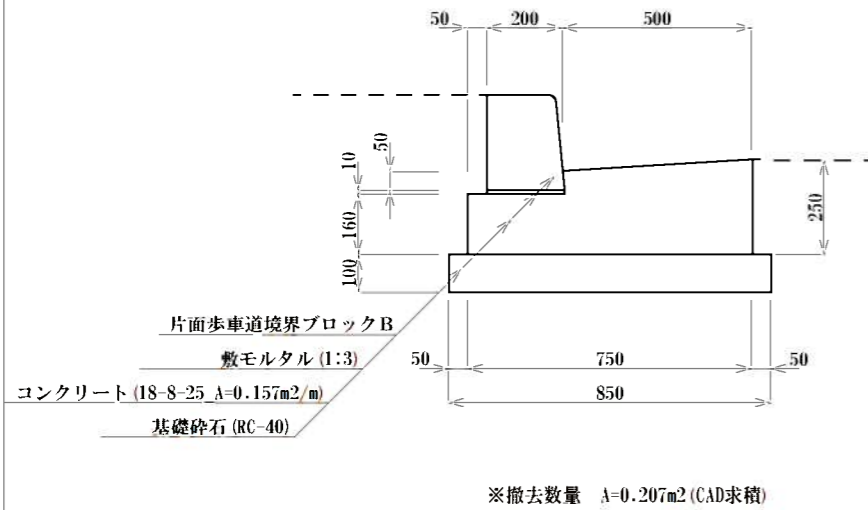

側溝工 S=1:20

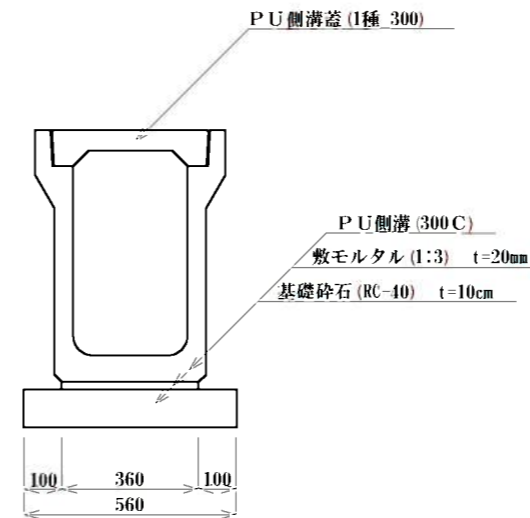

工事名	社会資本整備総合交付金 橋梁長寿命化修繕事業 市道丸之内伊賀上野橋線安女橋修繕工事		
図面名	工法図		
年月日			
縮尺	図示	図面番号	2
会社名			
事務所名	伊賀市 建設部 道路河川課		