


全体平面図-1

NORTH

SCALE = 1:500

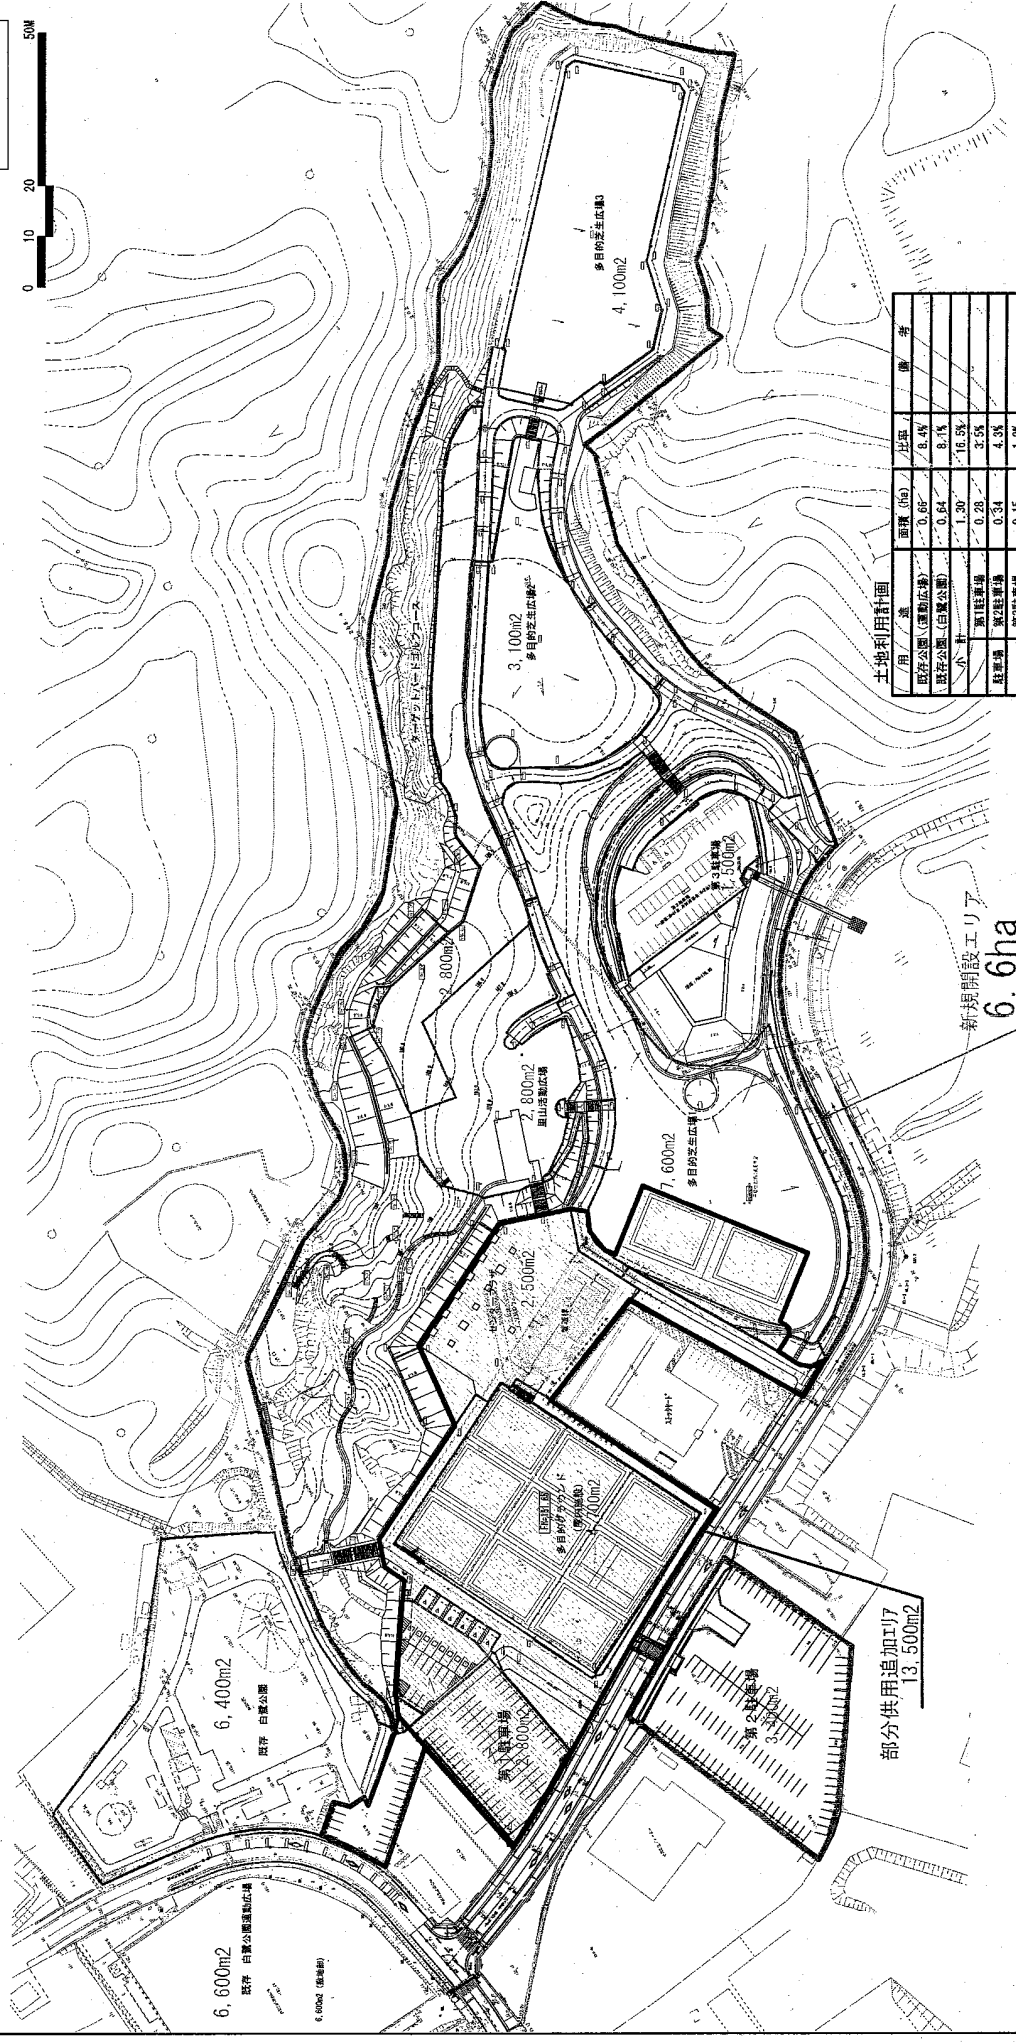

土地利用計画

用途	面積 (ha)	比率	備考
既存公園 (運動広場)	0.68	8.4%	
既存公園 (白鷺公園)	0.64	8.1%	
小計	1.30	16.5%	
第1駐車場	0.28	3.5%	
第2駐車場	0.34	4.3%	
第3駐車場	0.15	1.9%	
多目的グラウンド	0.47	5.9%	
白山広場	0.28	3.6%	
多目的学生広場 1	0.76	9.6%	
多目的学生広場 2	0.31	3.9%	
多目的学生広場 3	0.41	5.2%	
ターレットボードビル	0.28	3.6%	
その他 (道路、緑地等)	3.32	42.0%	
小計	6.60	83.5%	
合計	7.90	100.0%	

部分供用面積計
 $\Sigma A = 6,600 + 6,400 + 13,500 = 26,500m^2$

工事名	伊賀市立白鷺総合体育館 新市民体育館 (白鷺公園運動広場) 新市民体育館		
工事場所	伊賀市下芝生地区内		
名称	全体平面図-1		
縮尺	1:1000	作成年月	
工種	建築	作成者	
伊賀市	建築課	調査年月	19/82