


平面図

S=1:1000

桐ヶ丘1丁目

CBR-9 (503)


伊賀市

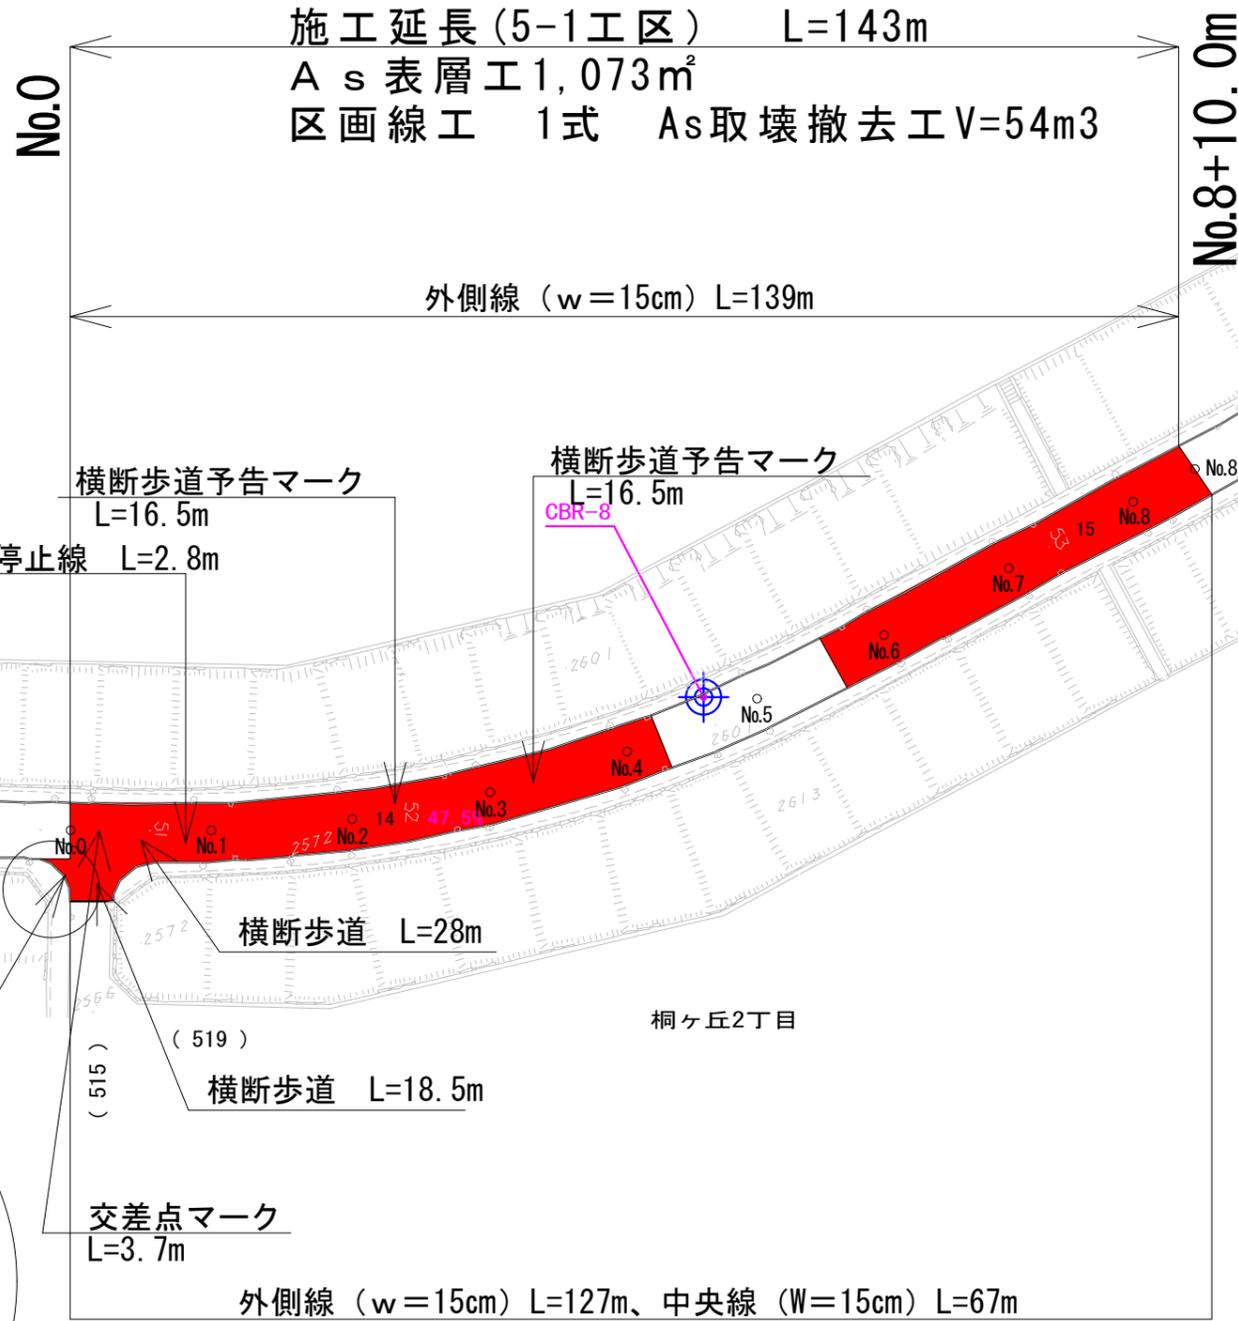

(503) (507)

桐ヶ丘3丁目

桐ヶ丘2丁目

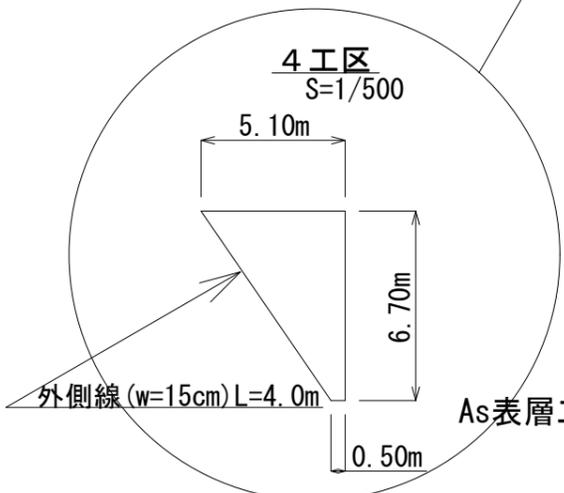


工事名	平成29年度 防災・安全交付金事業 市道阿保青山線舗装修繕工事		
工事場所	伊賀市 桐ヶ丘 地内		
図面名	平面図		
縮尺	図示	年月日	
		設計者	
事業者名	伊賀市	図面番号	1


標準断面図

S=1:50

4工区

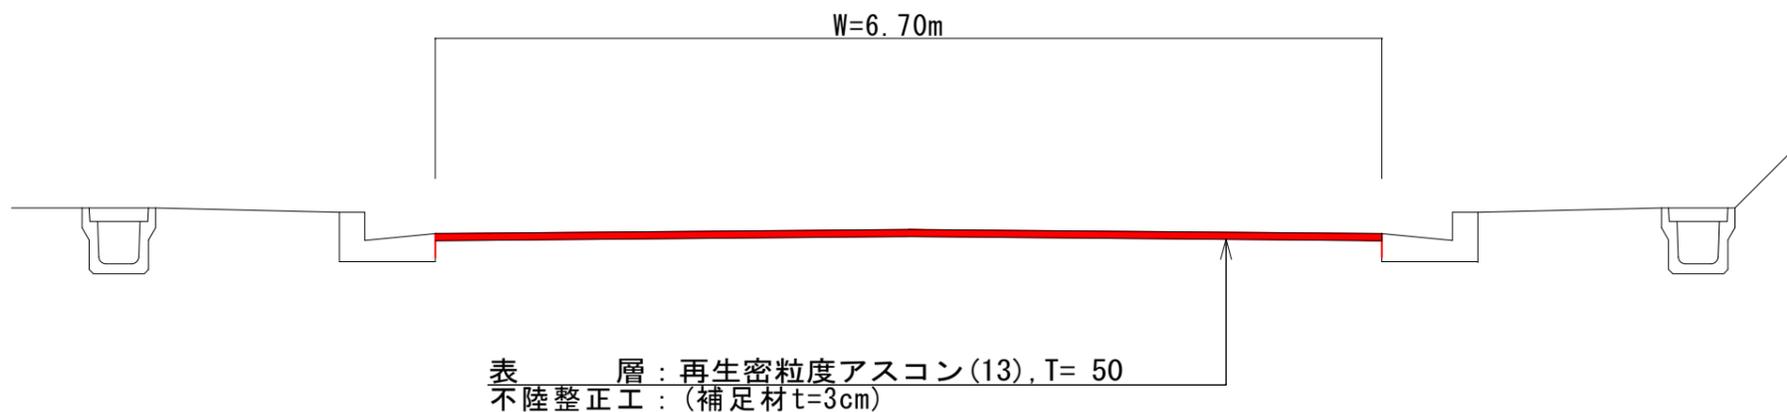

5-1工区

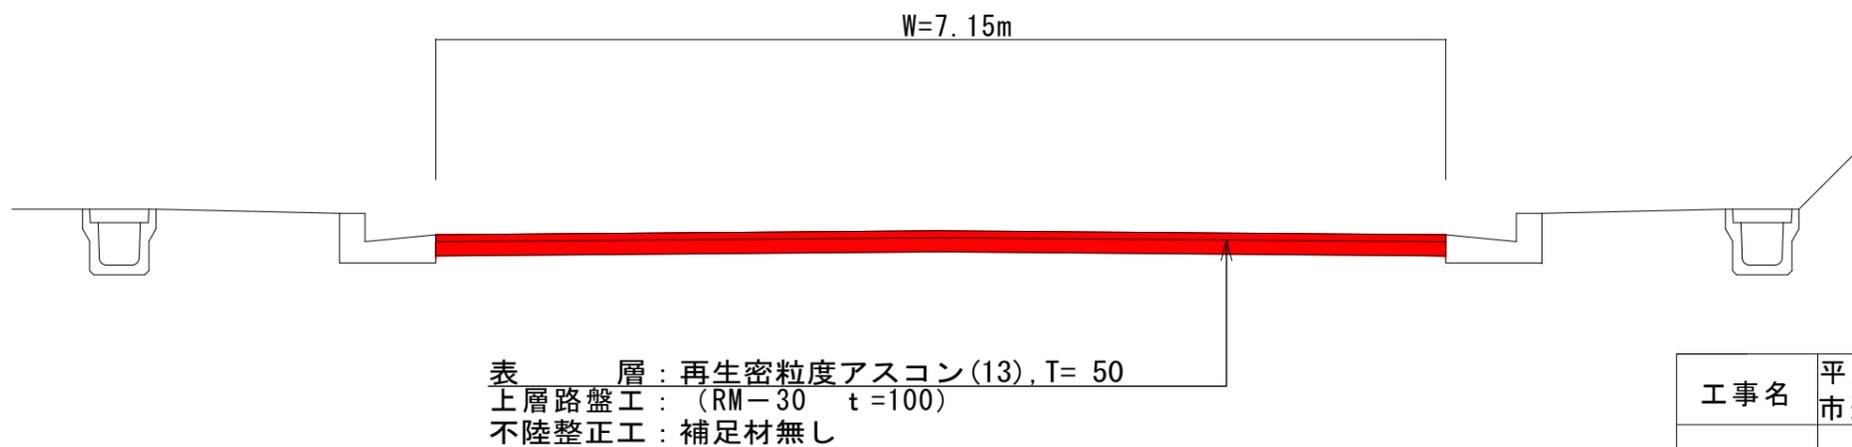


工事名	平成29年度 防災・安全交付金事業 市道阿保青山線舗装修繕工事		
工事場所	伊賀市 桐ヶ丘 地内		
図面名	標準断面図		
縮尺	図示	年月日	
		設計者	
事業者名	伊賀市	図面番号	2

展 開 図

4 工区

S=1 : 200

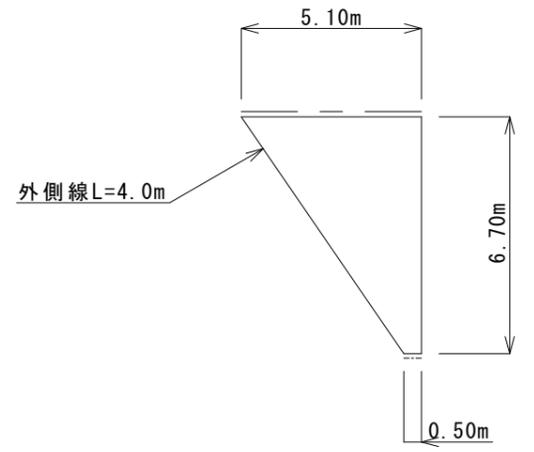


A=18.76m²

5 - 1 工区

本線

S=1 : 500

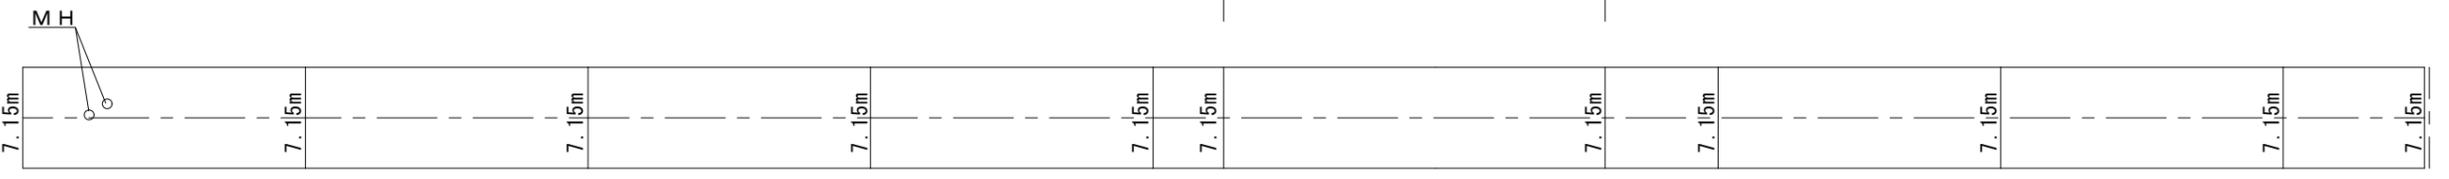

NO. 0

NO. 1

NO. 2

NO. 3

NO. 4

NO. 4
+5.0

NO. 5

NO. 5
+12.0

NO. 6


NO. 7

NO. 8

NO. 8
+10.0

取付

S=1 : 200

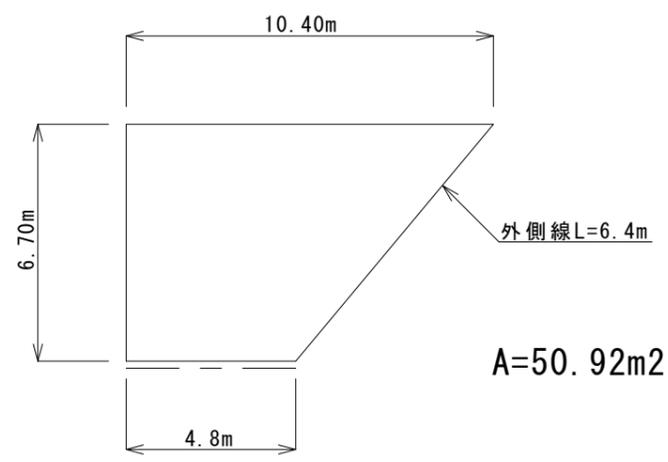

A=50.92m²


--- 舗装版切断

工事名	平成29年度 防災・安全交付金事業 市道阿保青山線舗装修繕工事		
工事場所	伊賀市 桐ヶ丘 地内		
図面名	展開図		
縮尺	図示	年月日	
		設計者	
事業者名	伊賀市	図面番号	3

工 法 図

横断歩道予告


S=1 : 50

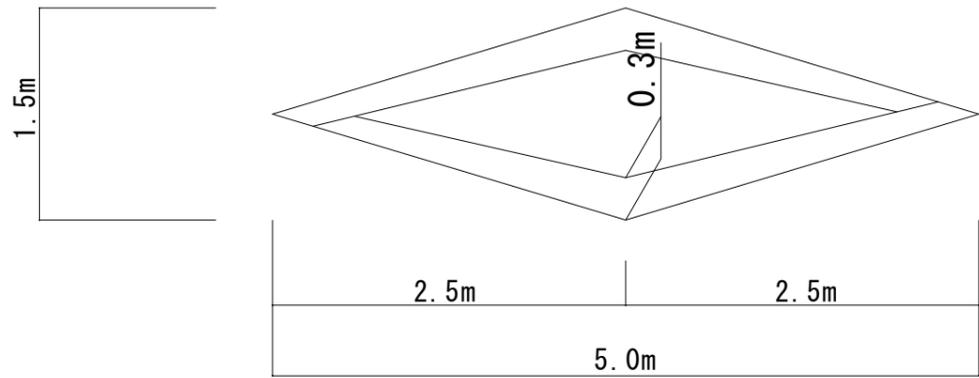

1箇所当り L = 16.5m
W = 30cm


交差点マーク

S=1 : 50

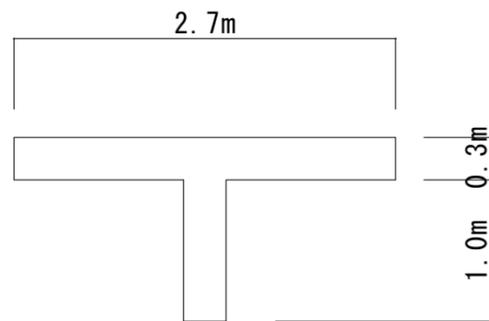

停止線

S=1 : 50

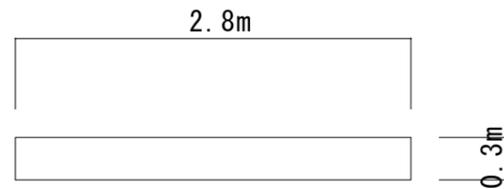


1箇所当り (W=0.3m)
L = 2.8m

横断歩道

S=1 : 100


5-1工区

本線

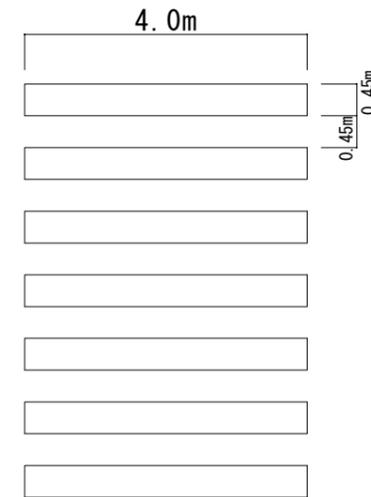

1箇所当り (W=0.45m)
L = 28.0m

取付

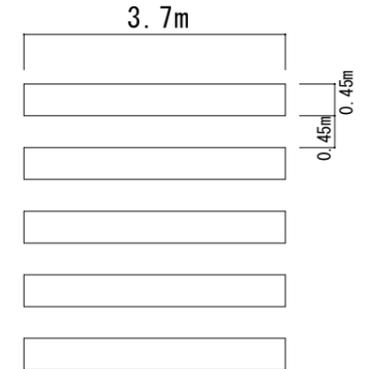

1箇所当り (W=0.45m)
L = 18.5m

工事名	平成29年度 防災・安全交付金事業 市道阿保青山線舗装修繕工事		
工事場所	伊賀市 桐ヶ丘 地内		
図面名	工法図		
縮尺	図示	年月日	
		設計者	
事業者名	伊賀市	図面番号	4