



撤去・処分工事 平面詳細図 1:60

PROJECT 大山田給食センター電気及び機械設備改修工事			PROJECT NO.
DRAWING 撤去・処分工事 平面詳細図			SCALE 1:60
APPROVED	CHECKED	DRAWN	DATE '17. 2.
			DRAWING NO. A-8

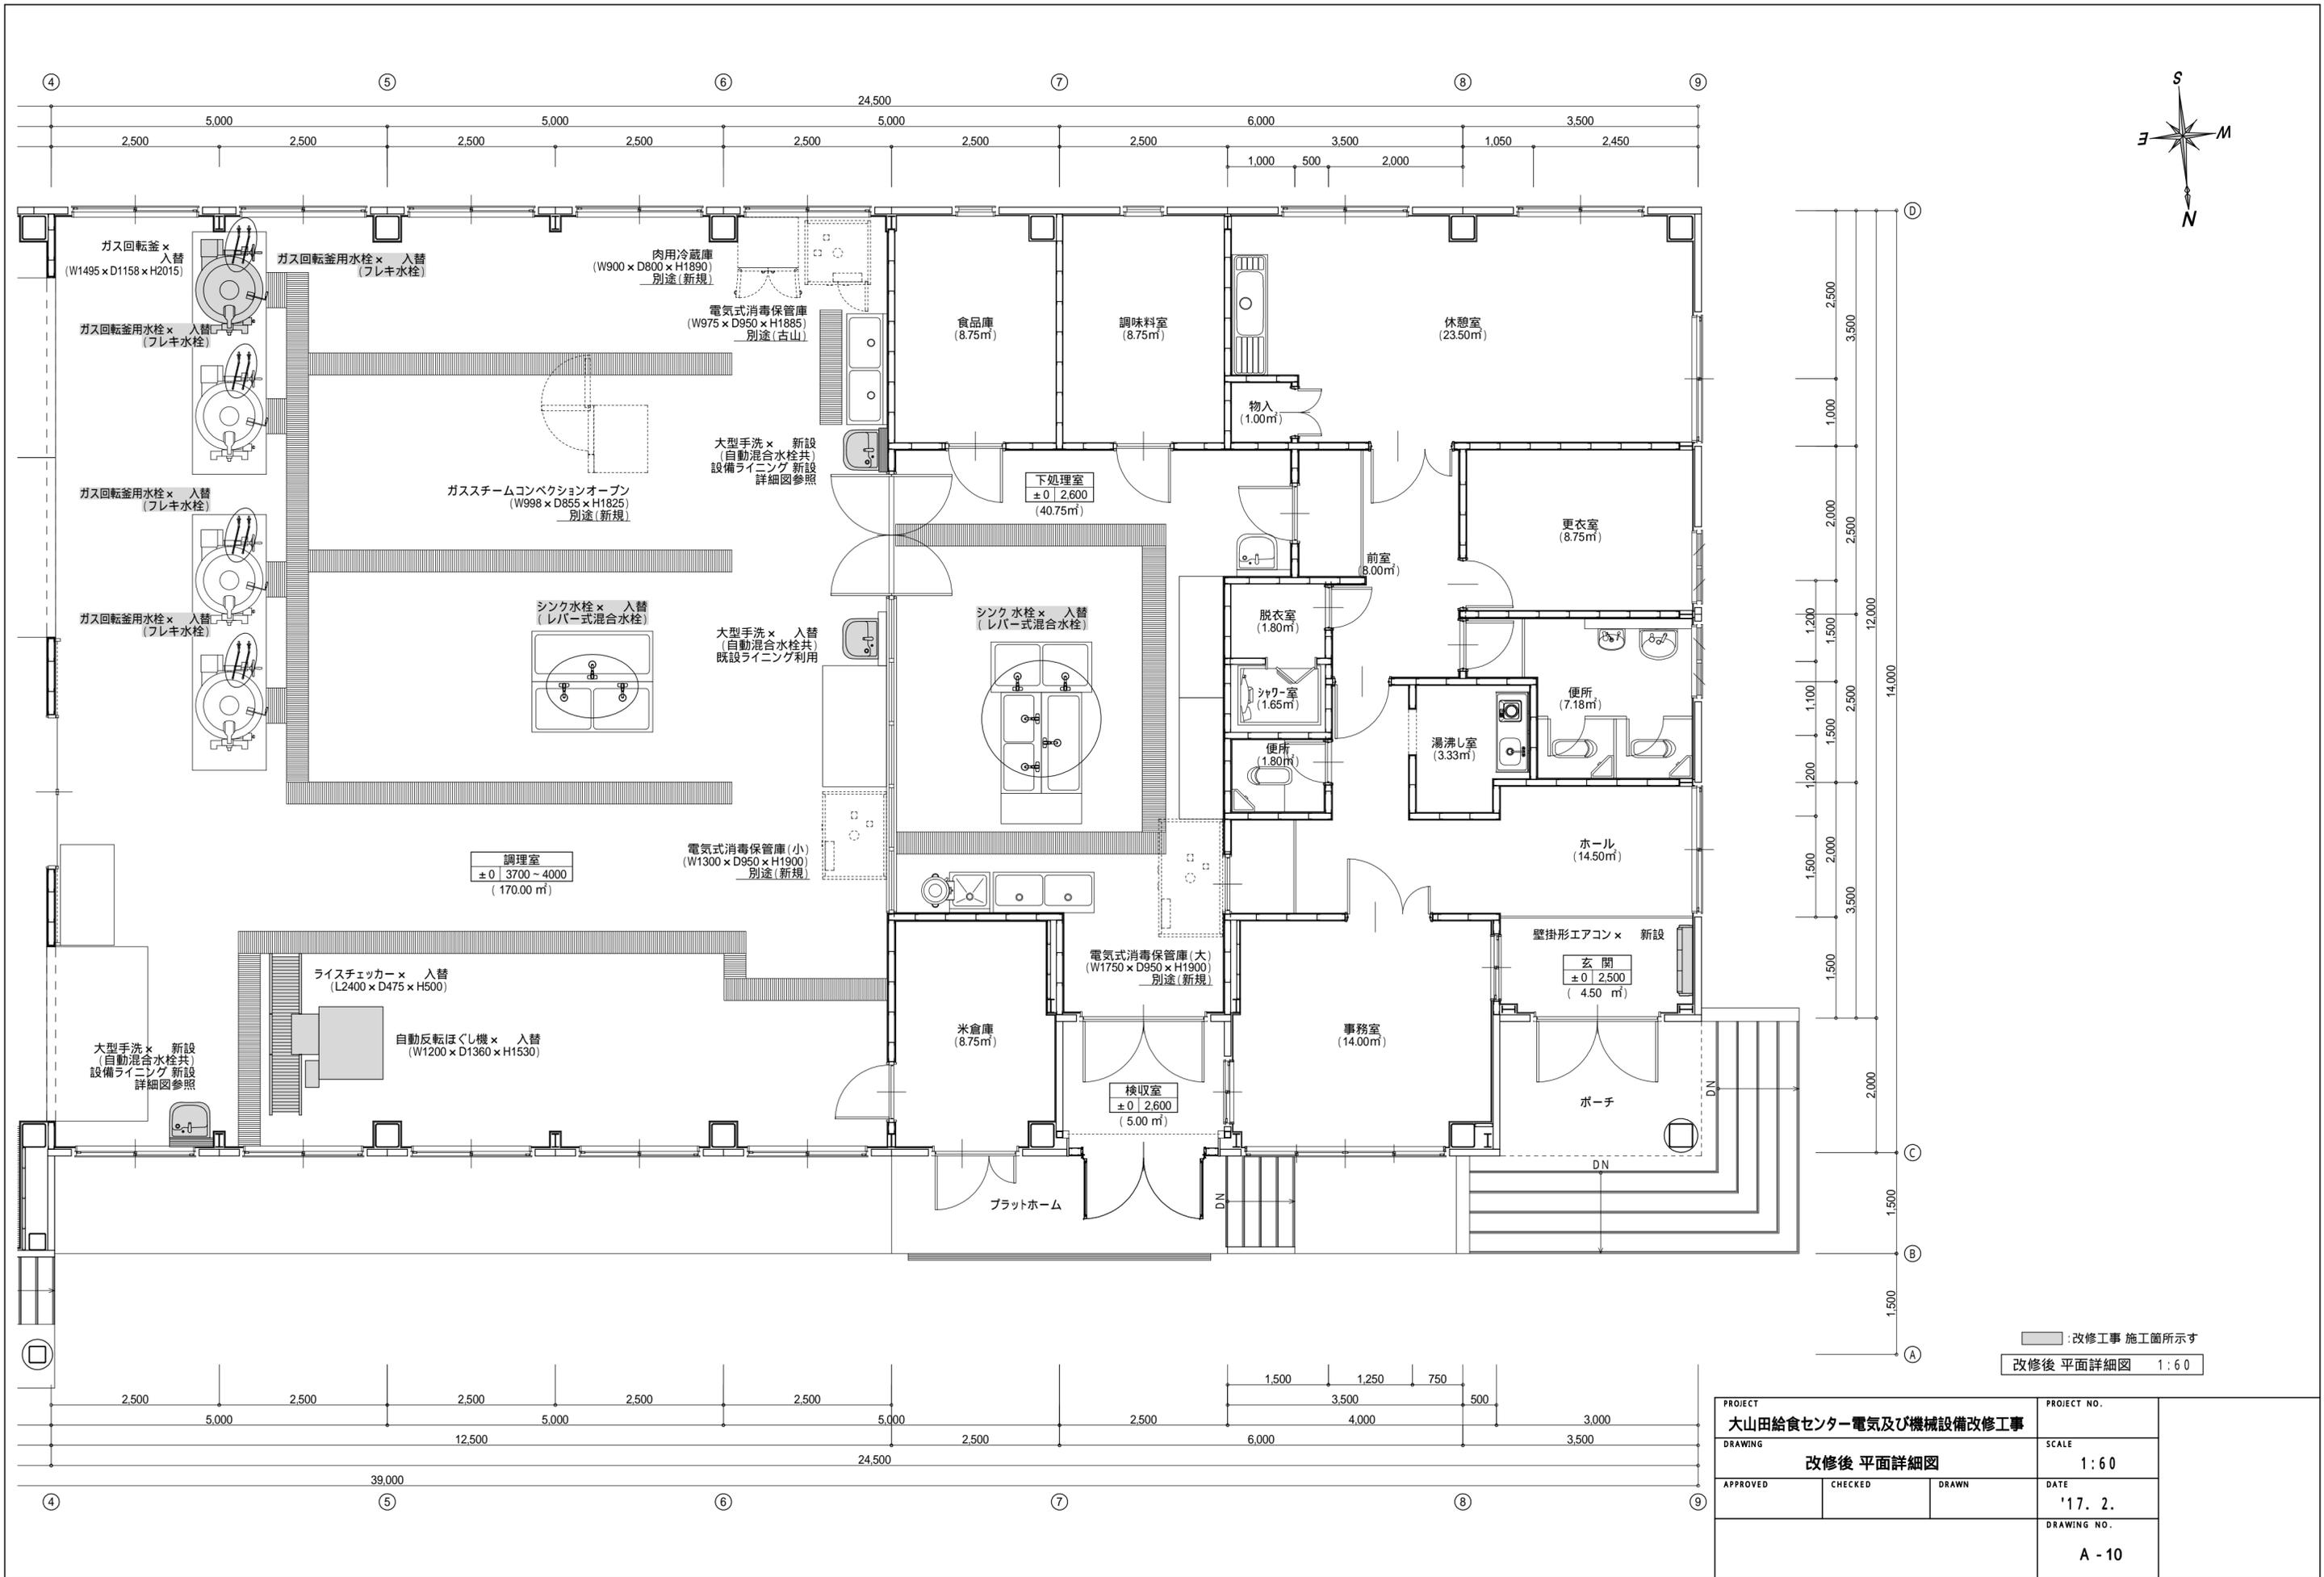

改修工事 施工箇所示す
改修後 平面詳細図 1:60


PROJECT 大山田給食センター電気及び機械設備改修工事			PROJECT NO.
DRAWING 改修後 平面詳細図			SCALE 1:60
APPROVED	CHECKED	DRAWN	DATE '17. 2.
			DRAWING NO. A - 10

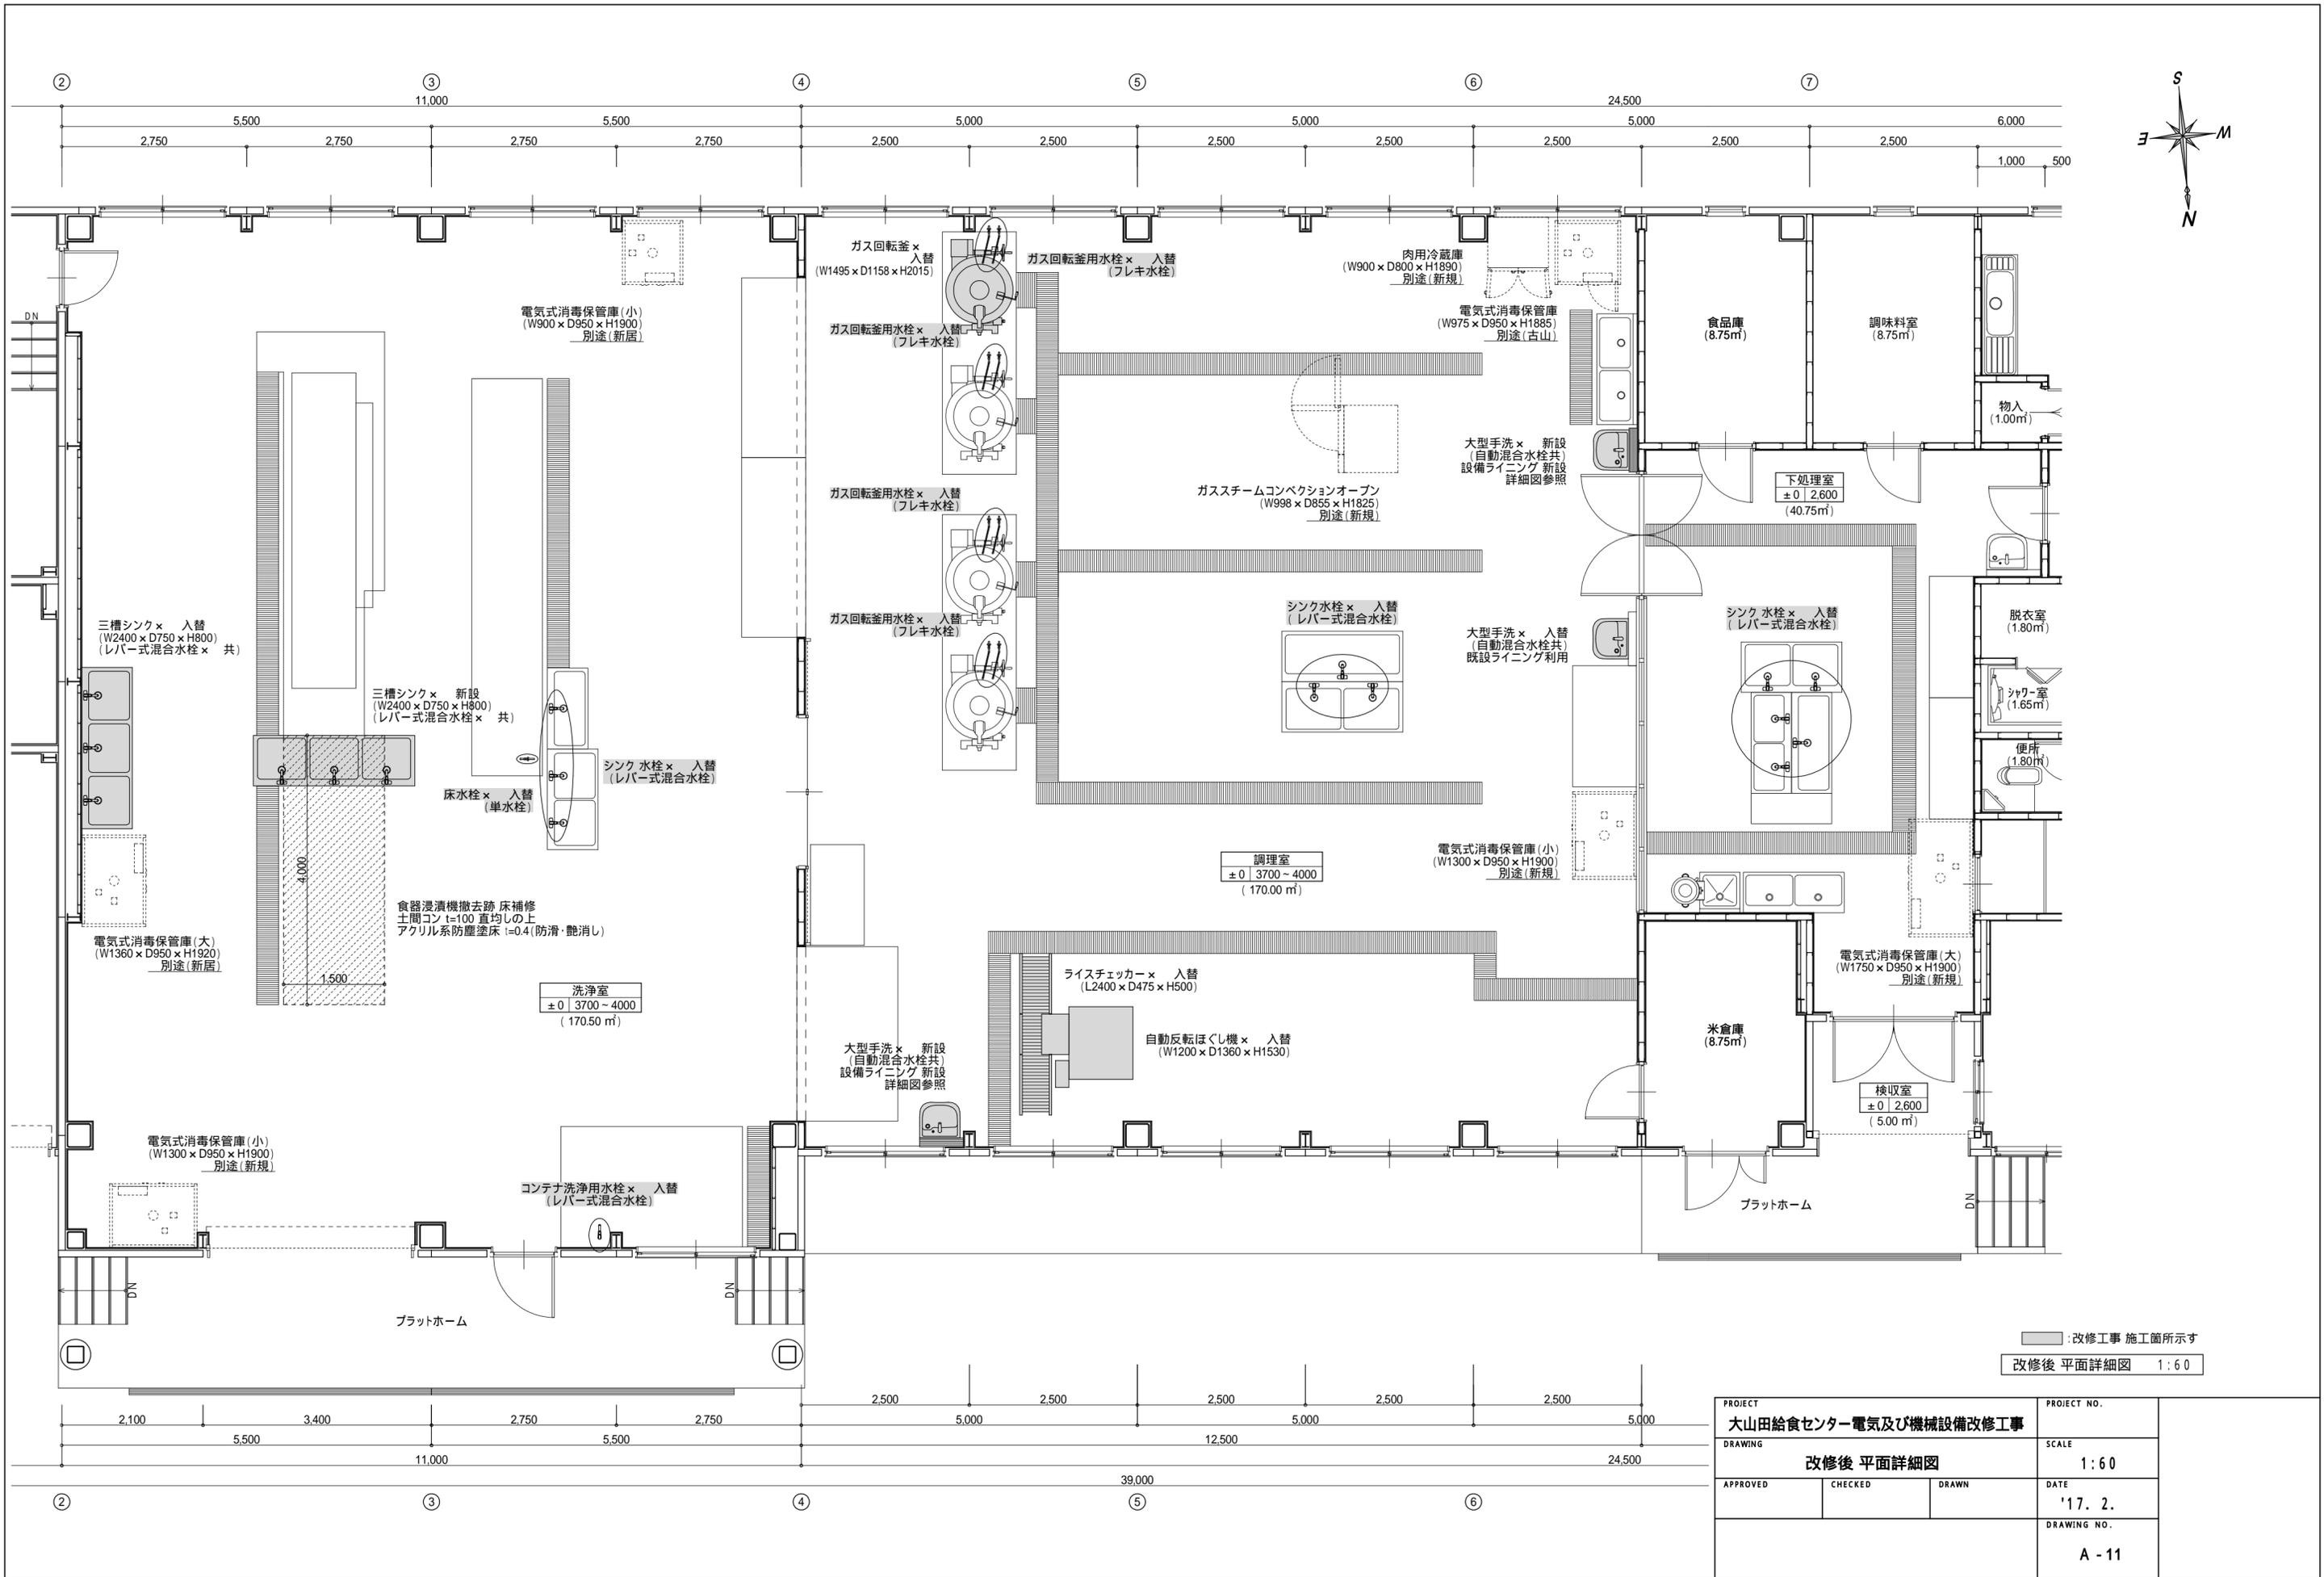


■ : 改修工事 施工箇所示す
 改修後 平面詳細図 1:60

PROJECT 大山田給食センター電気及び機械設備改修工事			PROJECT NO.
DRAWING 改修後 平面詳細図			SCALE 1:60
APPROVED	CHECKED	DRAWN	DATE '17. 2.
			DRAWING NO. A - 11


改修前
立面図

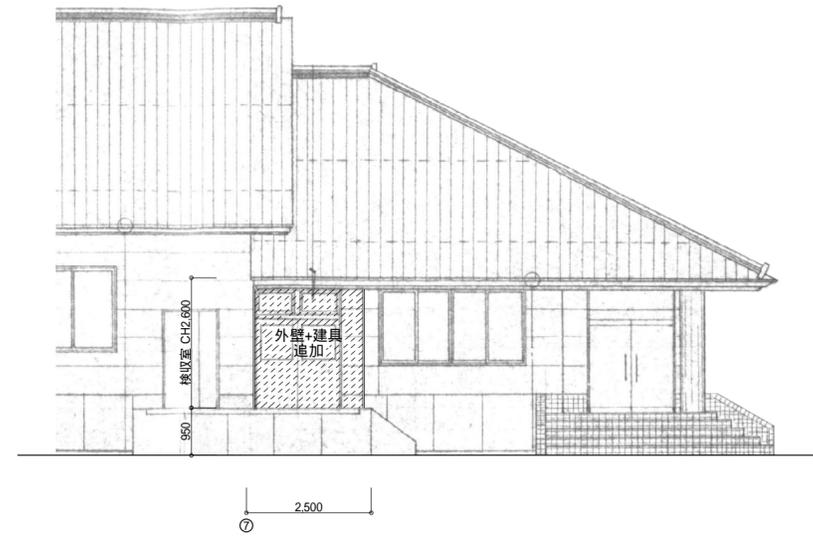



断面図

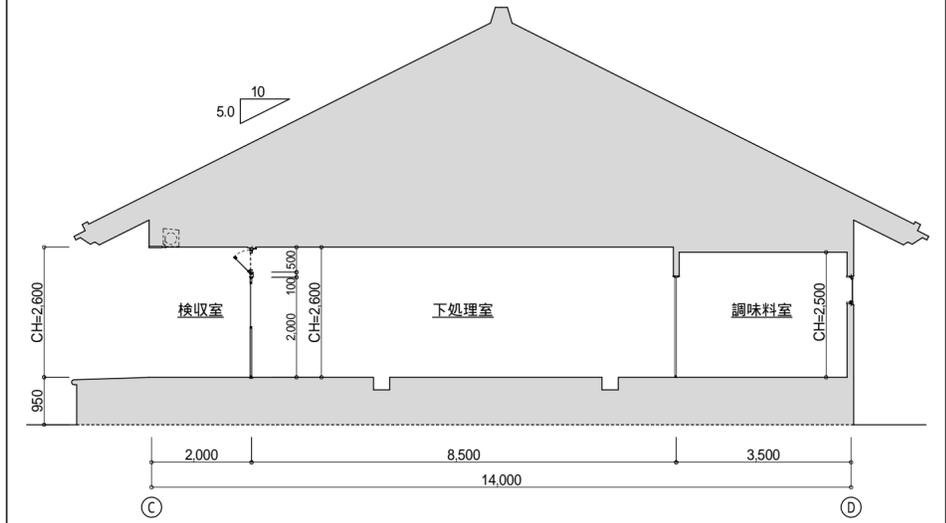


平面図

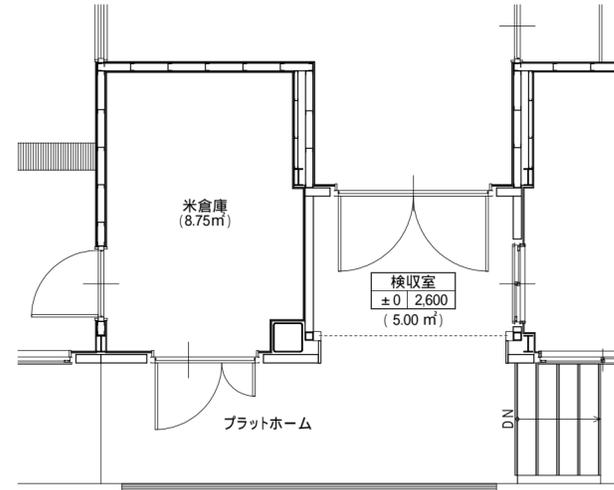

改修後

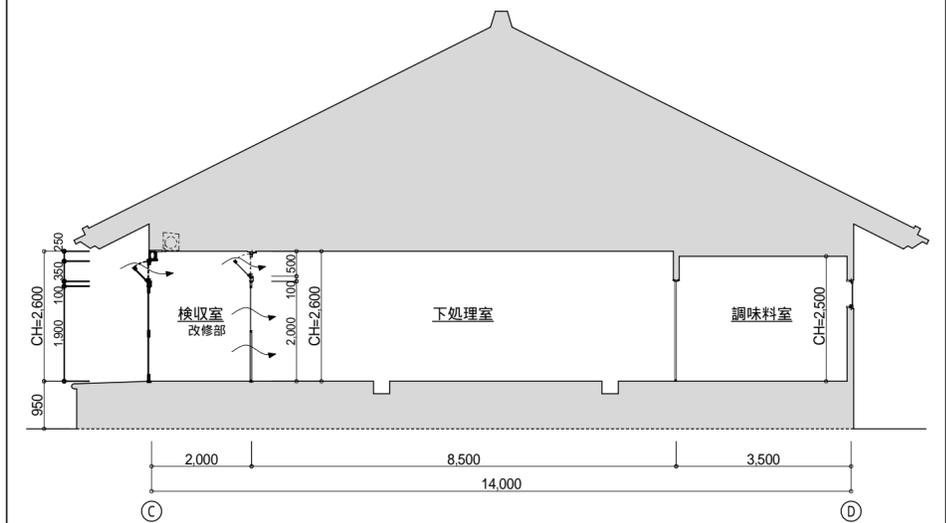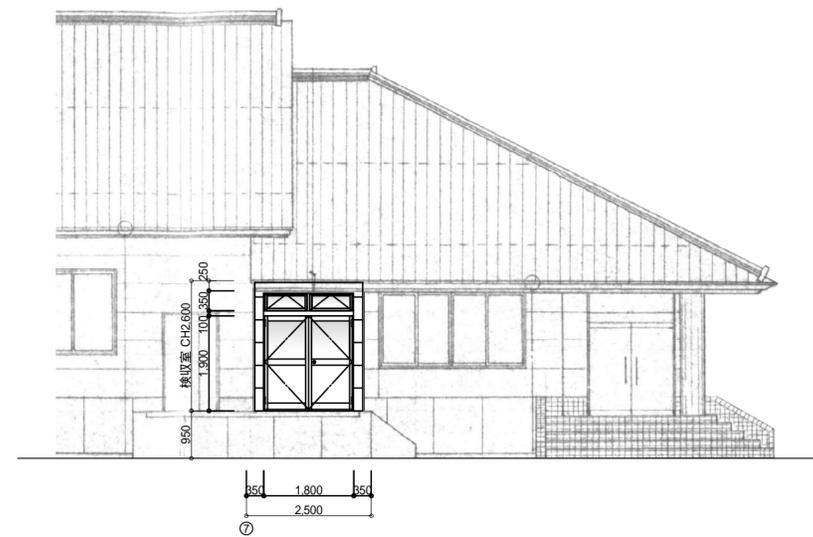


平面図

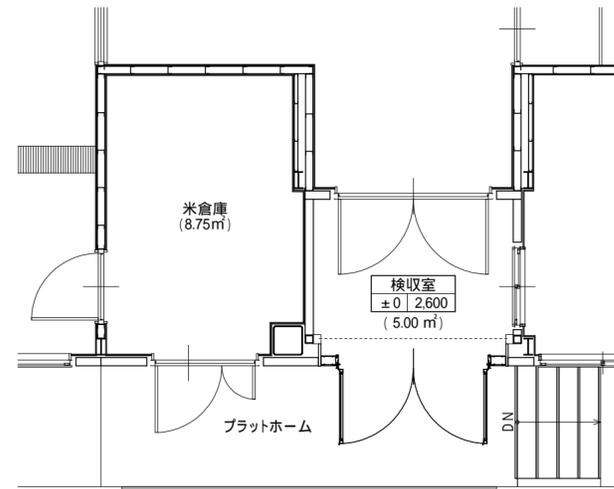


参考図

PROJECT 大山田給食センター電気及び機械設備改修工事			PROJECT NO.
DRAWING 検収室 改修工事 平面図・立面図・断面図			SCALE 1:100
APPROVED	CHECKED	DRAWN	DATE '17. 2.
			DRAWING NO. A - 12

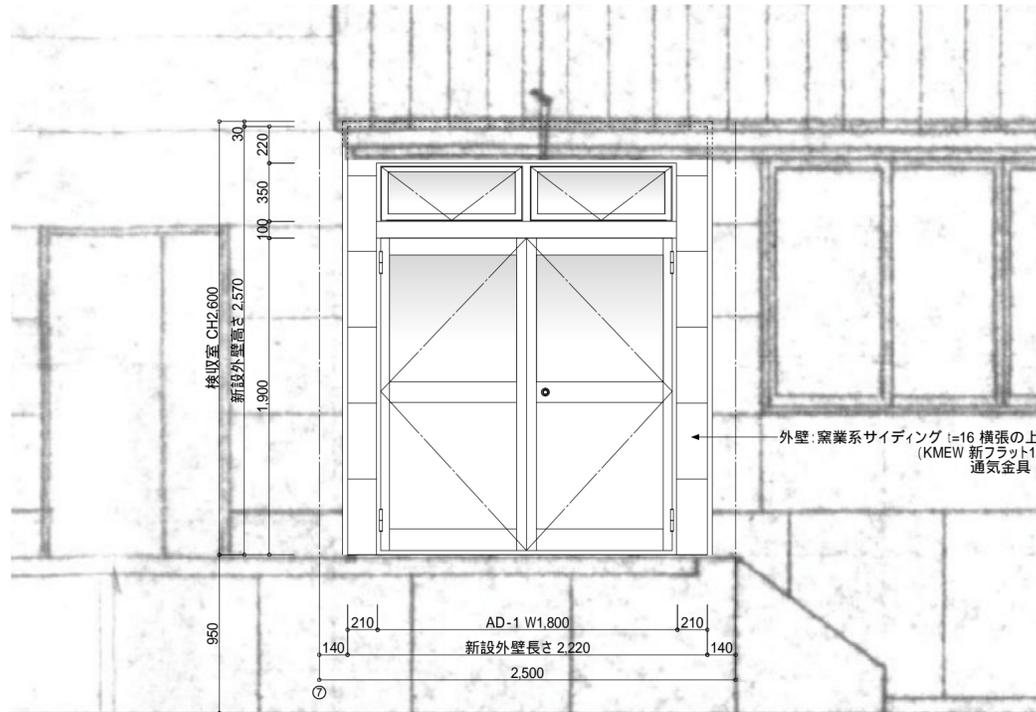


外壁:窯業系サイディング t=16 横張の上、外装薄塗材E吹付
(KMEW 新フラット16 無塗装品(同等品))
通気金具 t=15・透湿防水シート

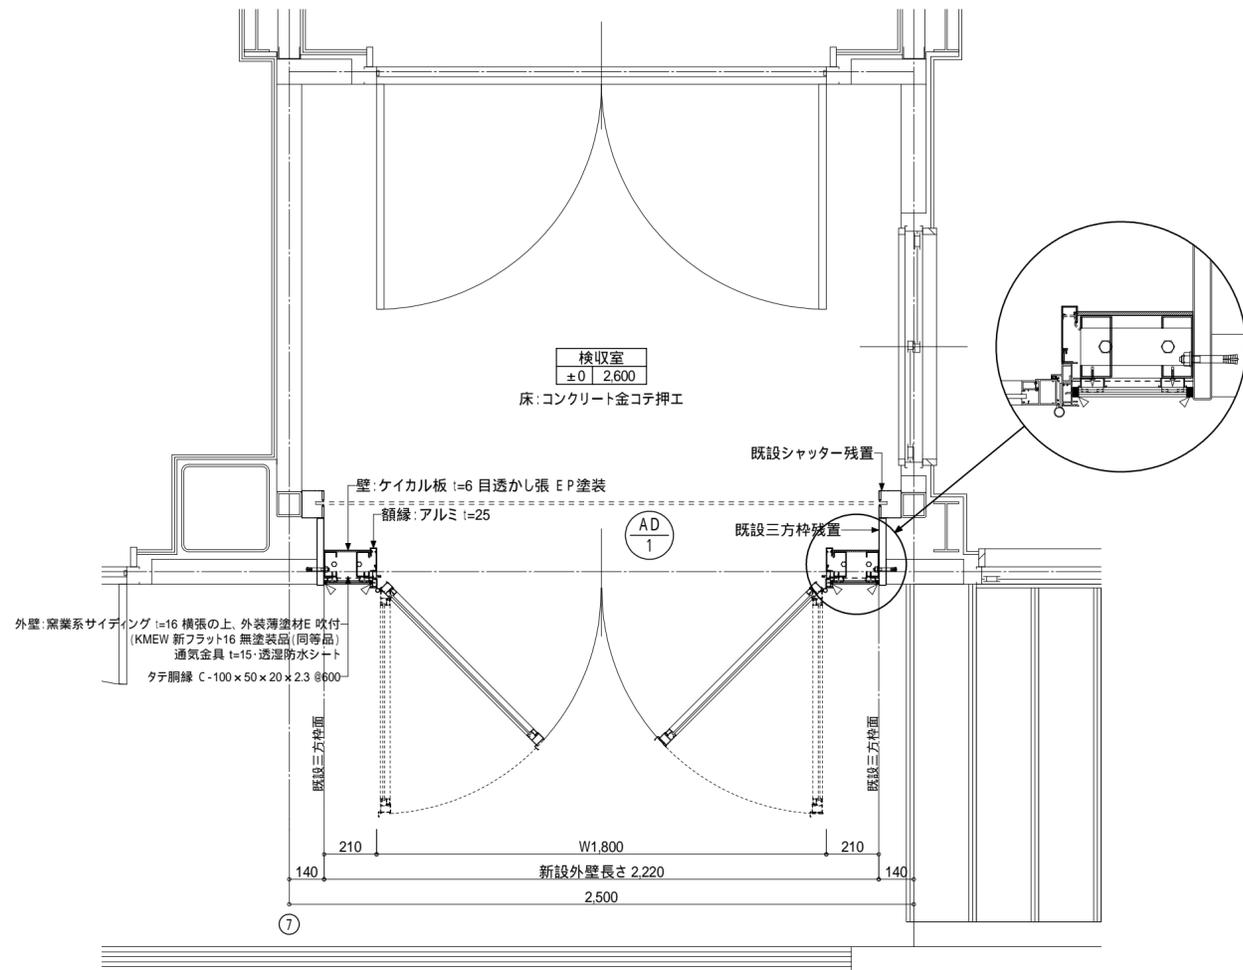

:コーキング(変成シリコン:MS-2) 施工箇所示ス


参考図

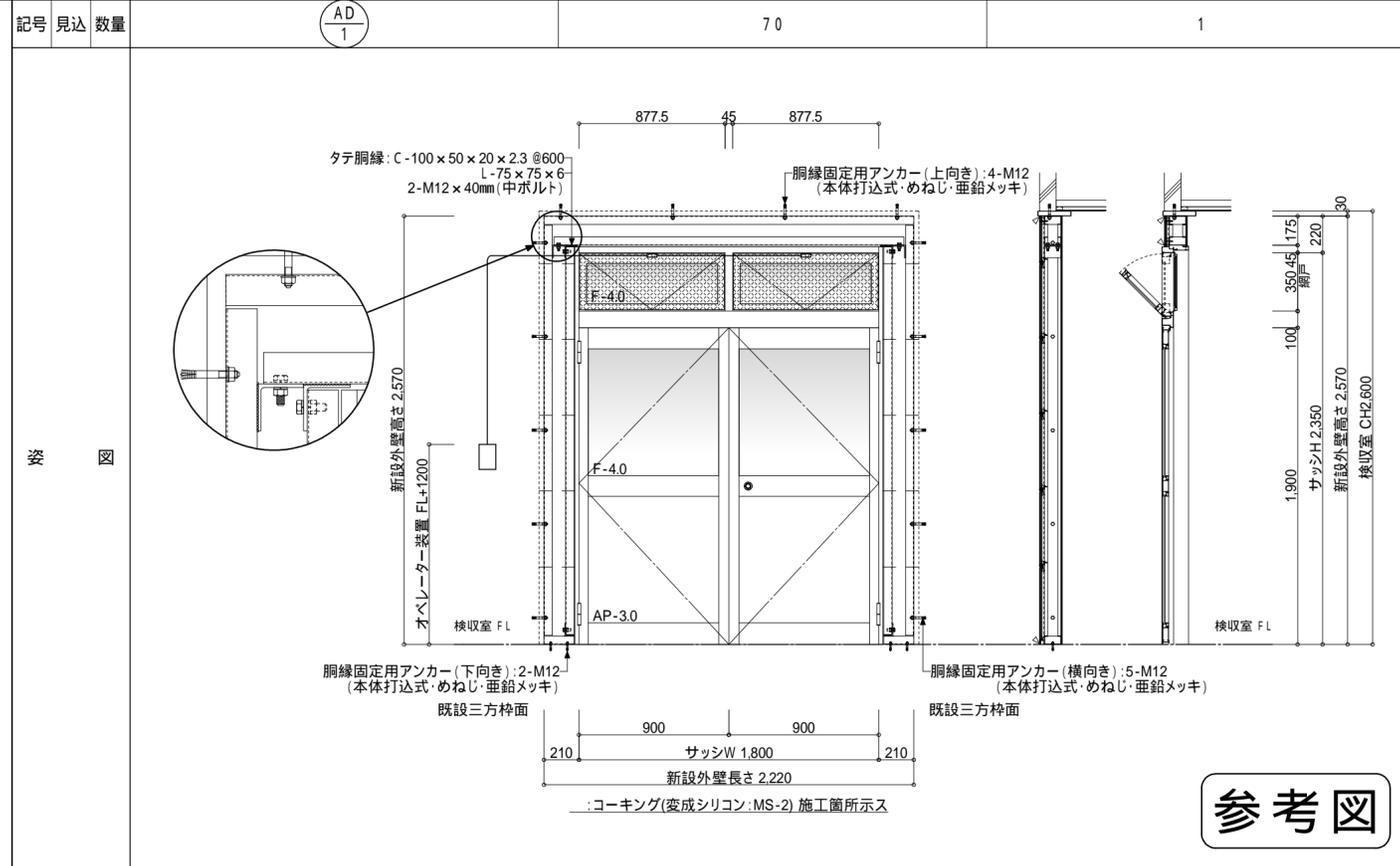

参考図

部 屋 名	検収室
型 式	外倒し排煙窓付両開きドア(排煙開口角度45°)
材 質	アルミ製
仕上・カラー	ブロンズ
ガ ラ ス	両開きドア(上部:F-4.0 / 下部:アルミパネル t=3.0) 排煙窓(F-4.0)
金 物	取付金物 シリンダー鍵 サムターン 丁番 握り玉 ドアクローザー フランス落し クレセント オペレーター装置
備 考	額縁:アルミ t=25 ステンレス網戸(内付固定 排煙部のみ)

設備ライニング 詳細図 1:20

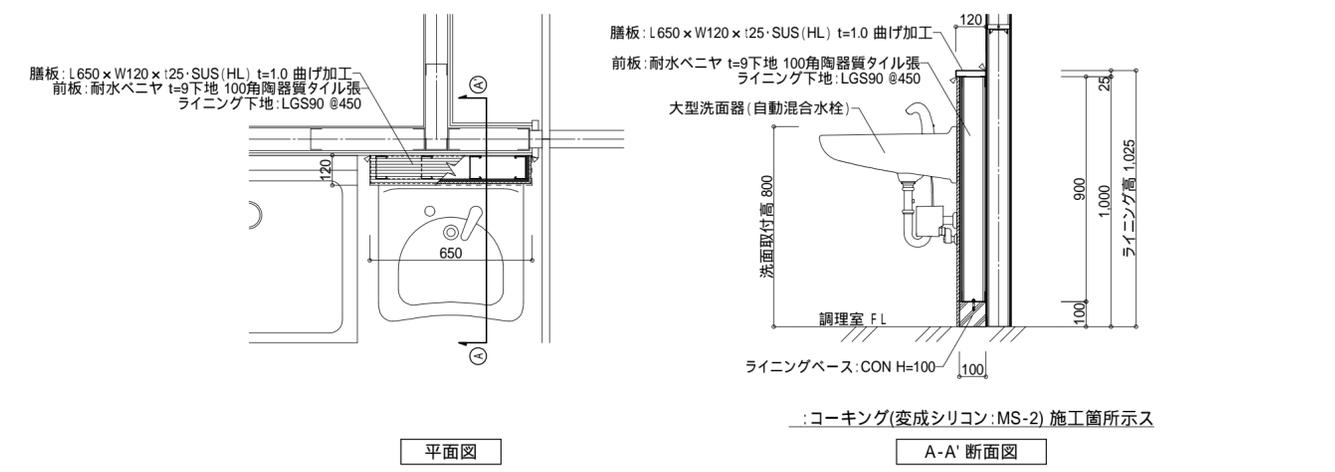

:コーキング(変成シリコン:MS-2) 施工箇所示ス

PROJECT 大山田給食センター電気及び機械設備改修工事			PROJECT NO.
DRAWING 建築改修工事 各部詳細図			SCALE 1:30・1:20
APPROVED	CHECKED	DRAWN	DATE '17. 2.
			DRAWING NO. A - 13

