



舗装本復旧平面図 S=1:500

市道①

(補助路線)
 車道部舗装本復旧(機械施工)
 再生密粒度(13)As=5cm
 粒調(M30)=10cm
 A=333.42m²

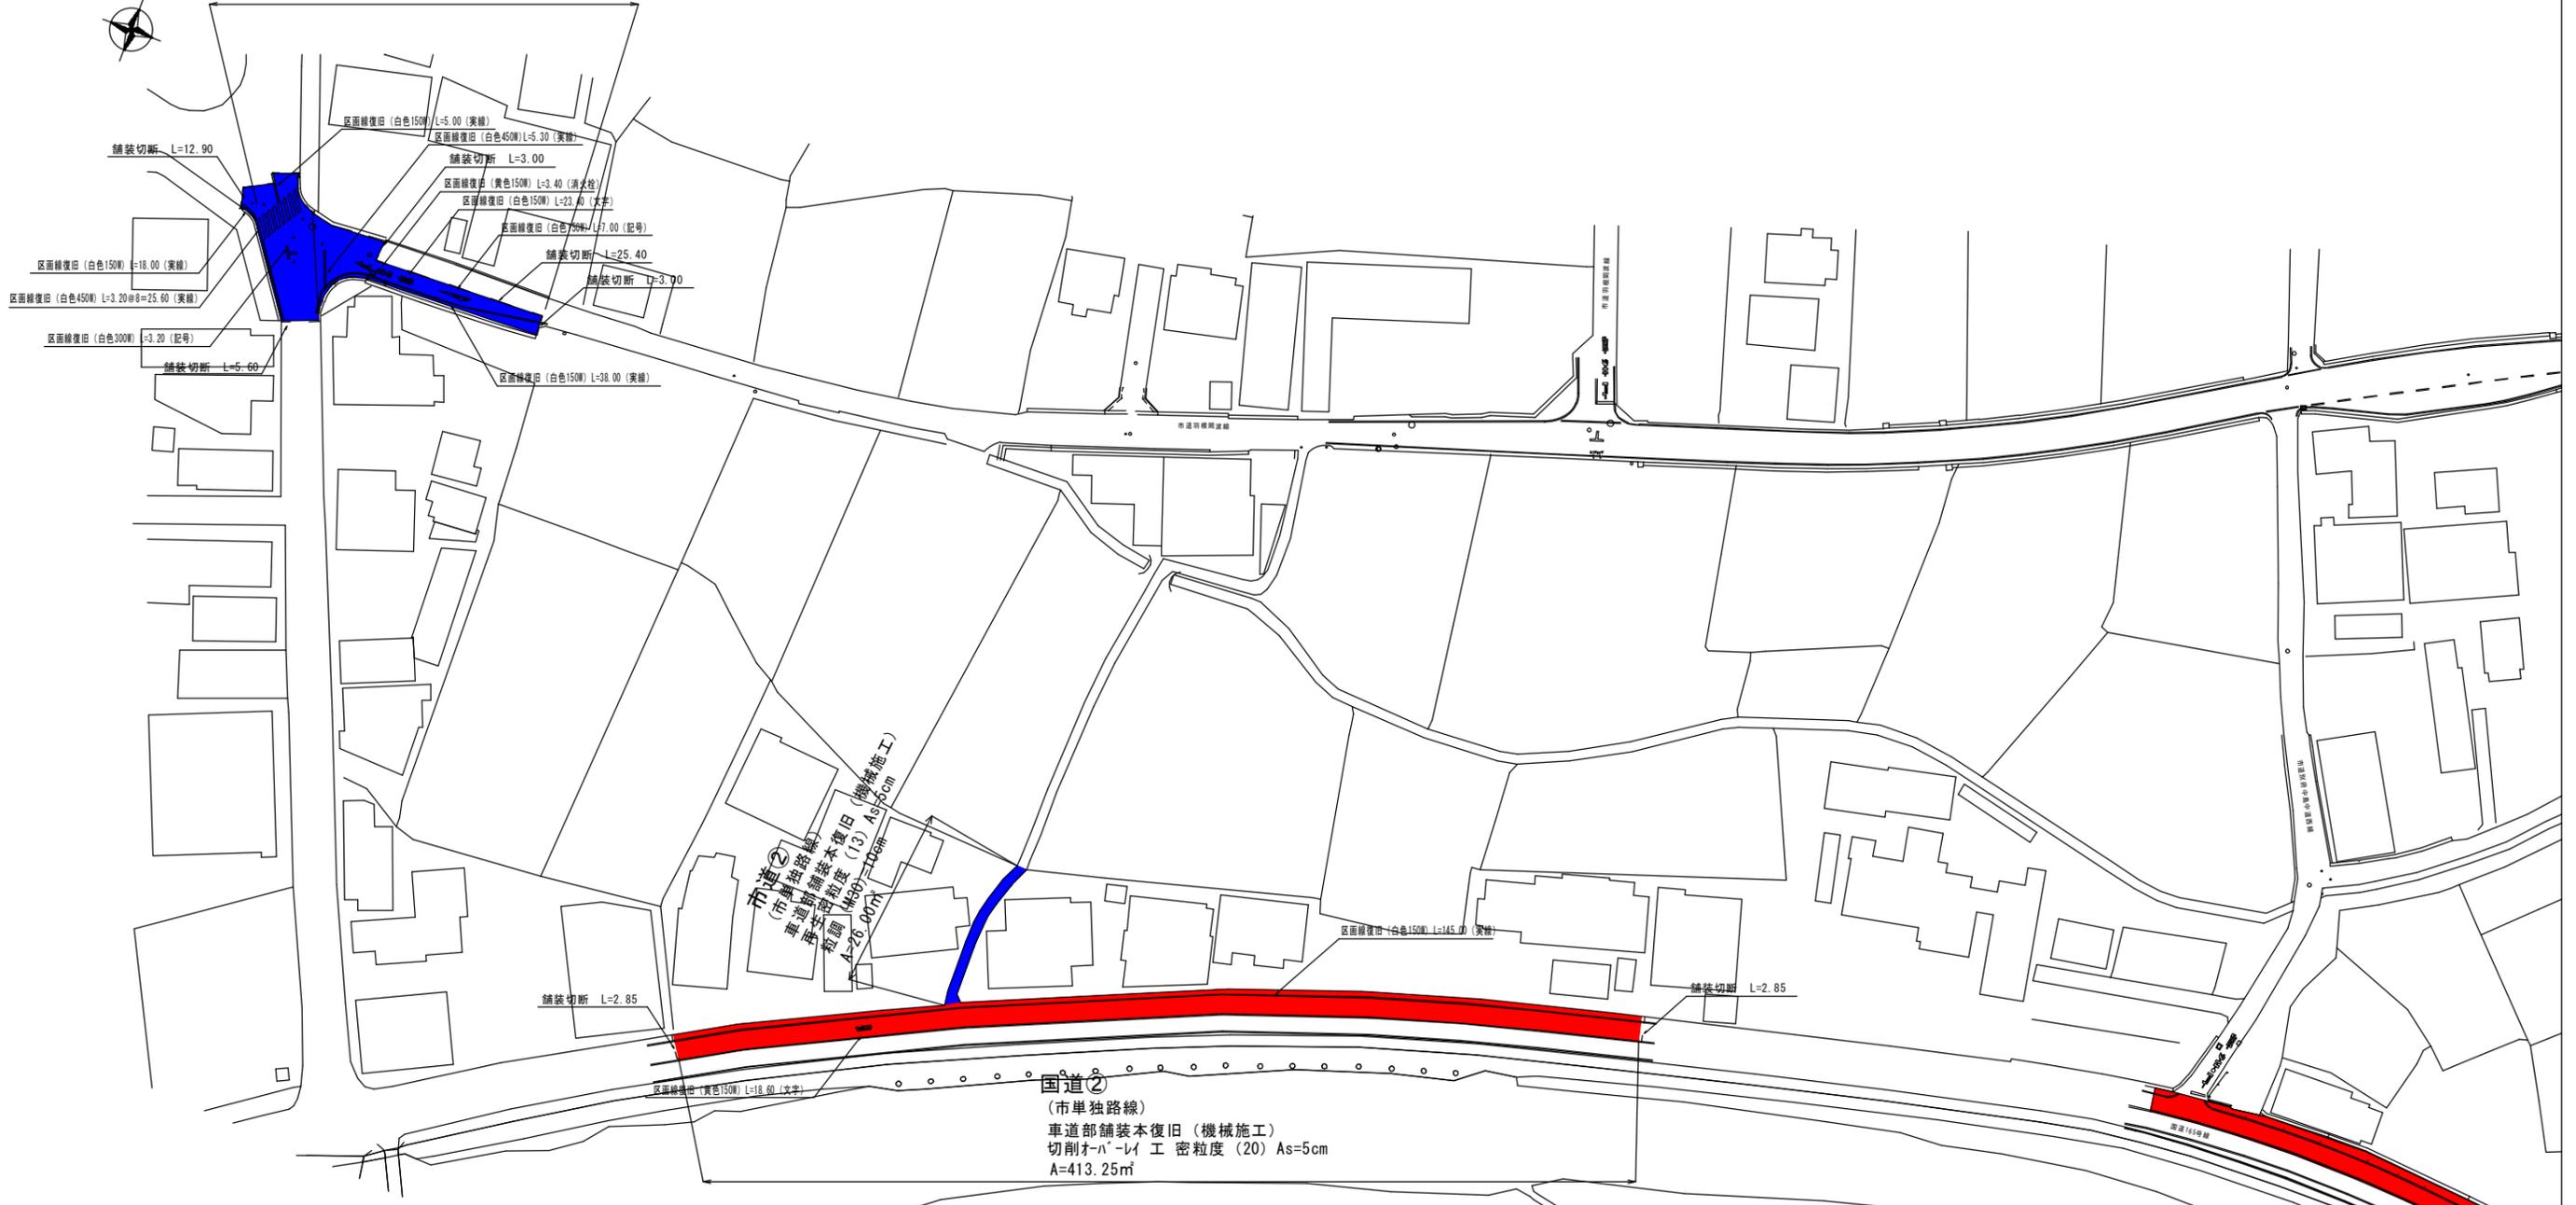

舗装本復旧標準図 S=1:20

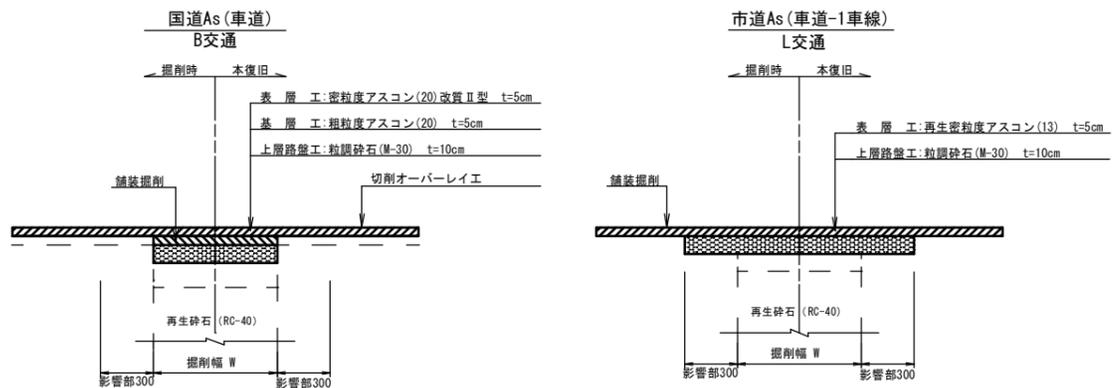

国道②
 (市単独路線)
 車道部舗装本復旧(機械施工)
 切削オ-A'-レイ工 密粒度(20)As=5cm
 A=413.25m²

NO	国道-車道2層		市道-車道1層		市道-車道1層	
	面積(m ²)	切断(m)	面積(m ²)	切断(m)	面積(m ²)	切断(m)
全体						
市道①			333.42	49.90		
市道②					26.00	
国道①	749.46	6.70				
国道②	413.25	6.70				
計	1161.71	12.40	333.42	49.90	26.00	

区画線	美線		破線		交差点 T		矢印表示		文字		記号口		消火栓部	
	白色 巾150	白色 巾450	黄色 巾200	白色 巾150	白色 巾300	白色 巾150	巾150	巾150	白色 巾300	黄色 巾150	白色 巾300	黄色 巾150	(m)	(m)
数	18.00	25.60			3.20	7.00			23.40(白色)				3.40	
量	38.00	5.30							18.60(黄色)					
計	425.50	33.10			3.20	7.00			42.00					


舗装復旧凡例

- 国道 車道部 (Red)
- 市道 車道部 (Blue)

工事名称	伊賀市水道広域化促進事業
図面名称	舗装本復旧平面図(1)
施工場所	伊賀市別府地内
縮尺	1:500
設計月日	平成 年 月 日 図面番号
審査	課長 係長 番号 設計 1

伊賀市上下水道部



舗装本復旧平面図 S=1:500

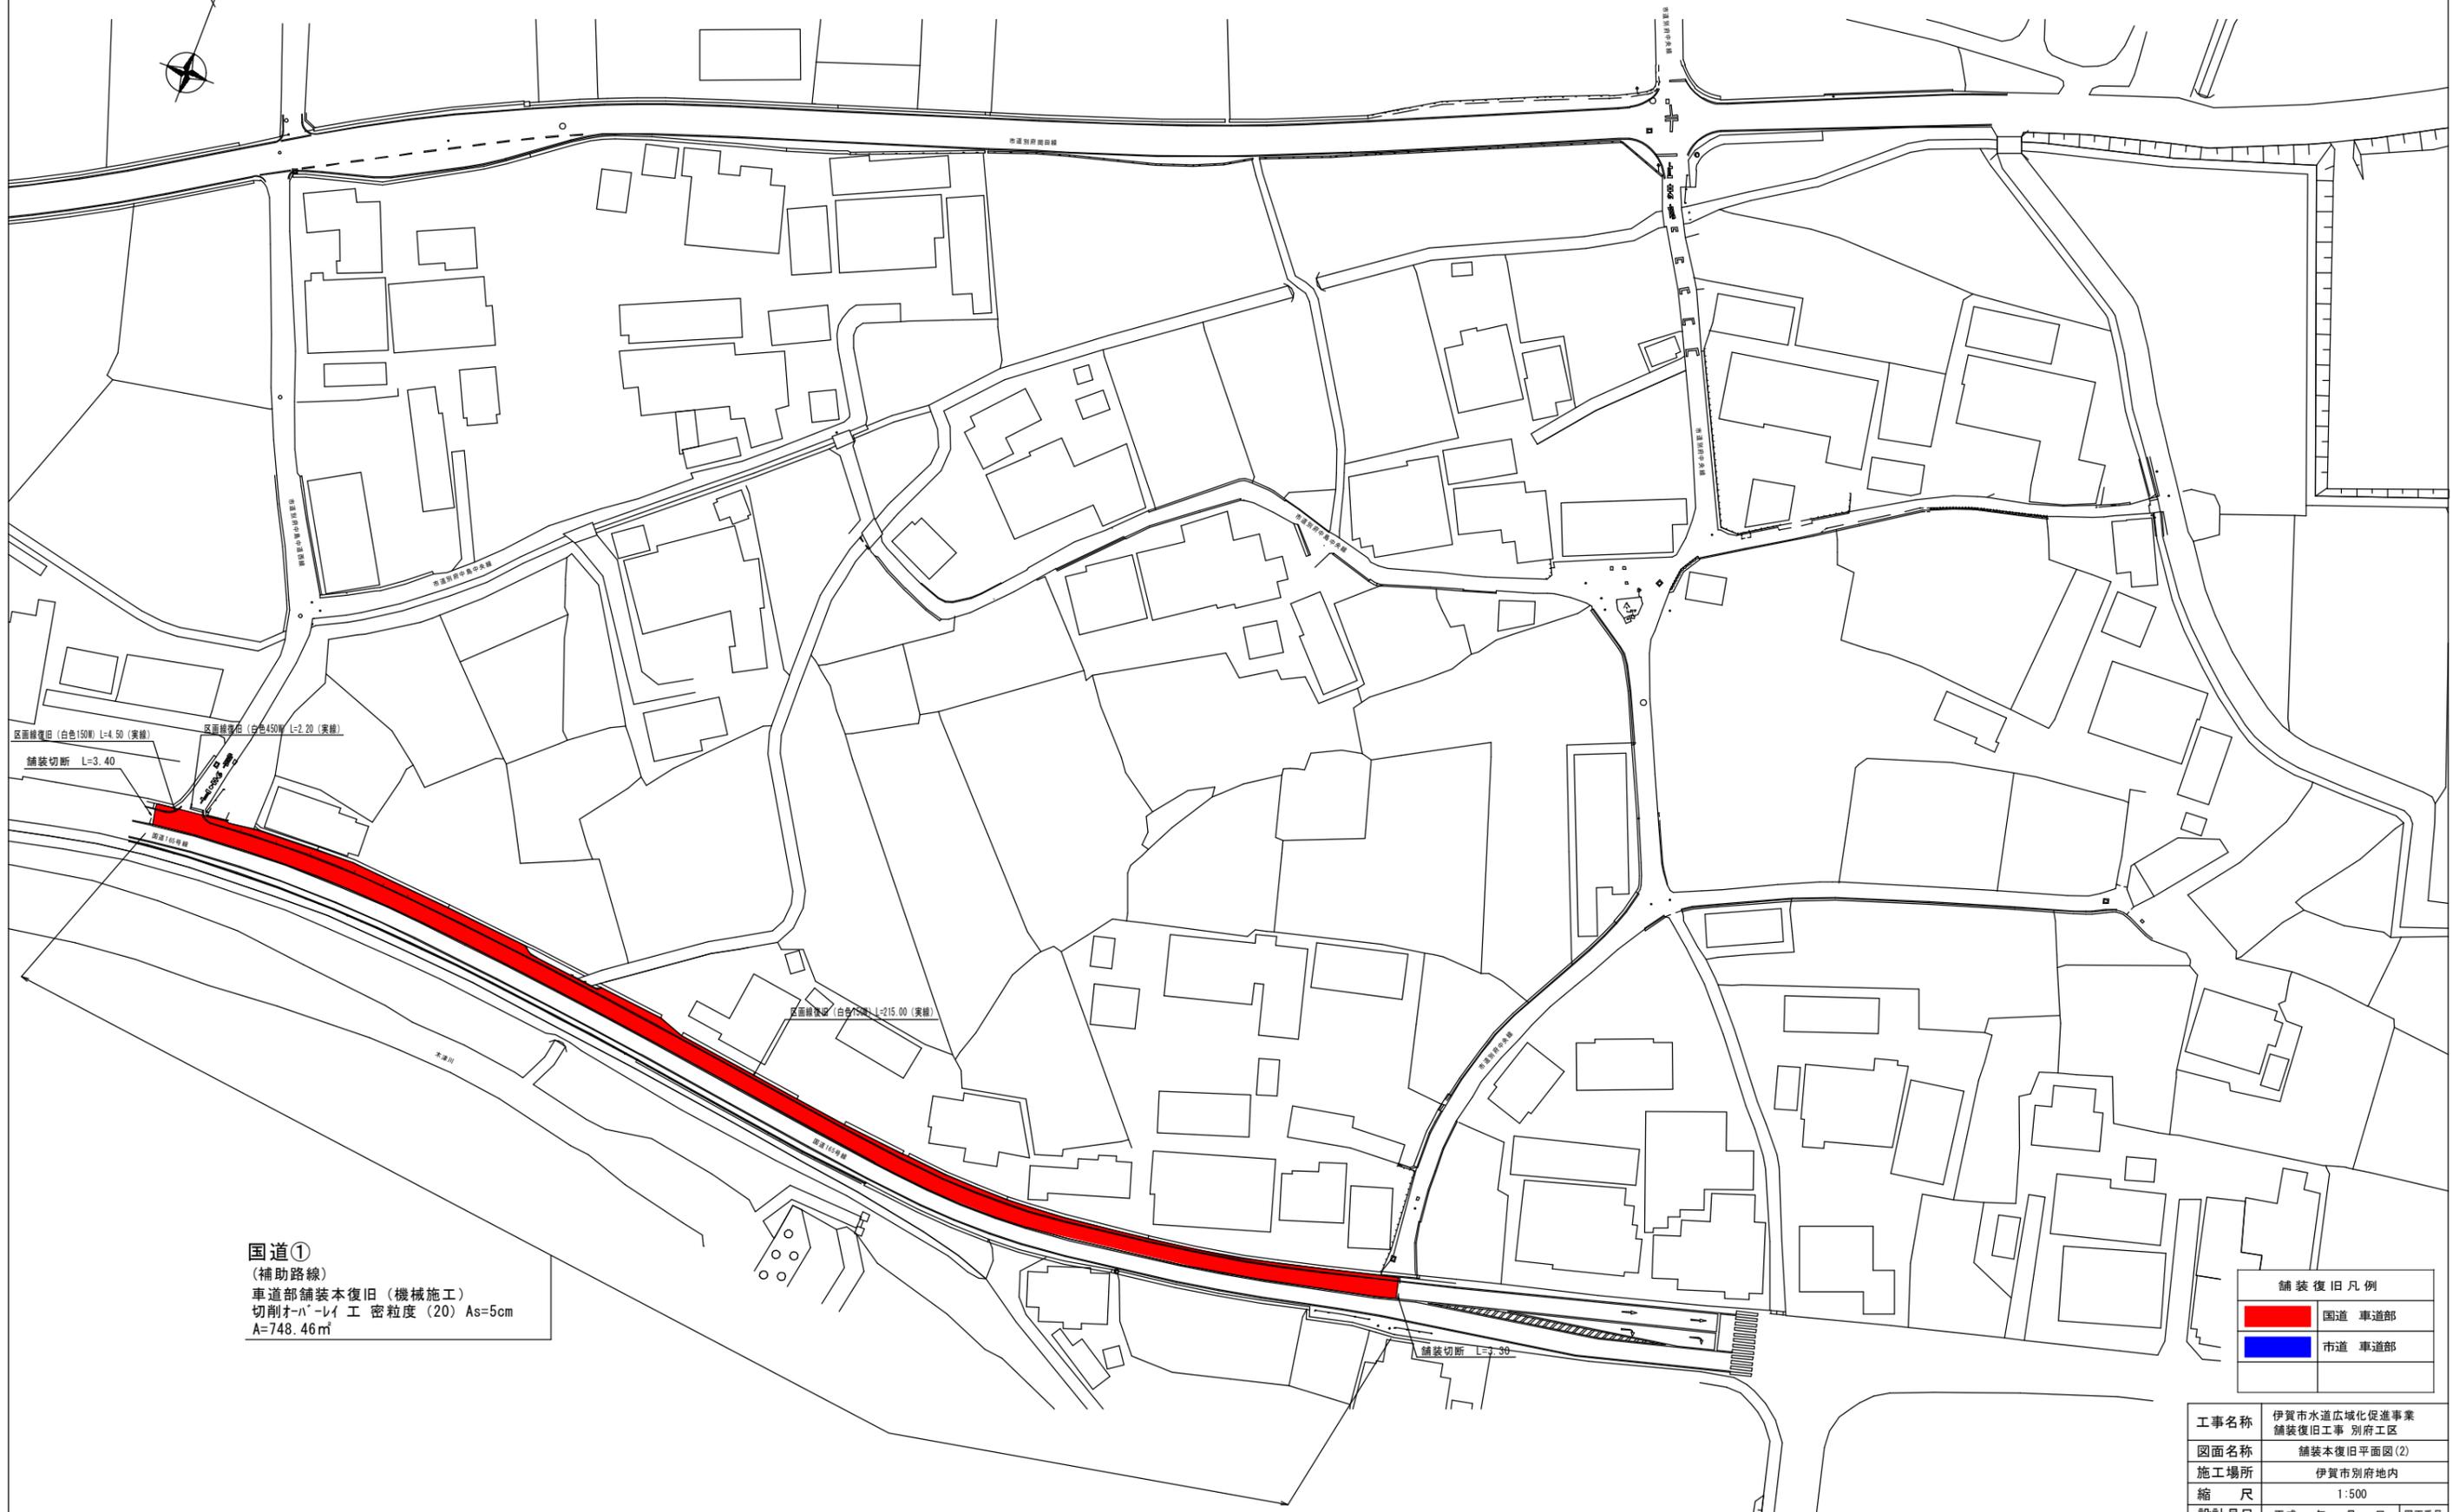

国道①
 (補助路線)
 車道部舗装本復旧(機械施工)
 切削α-V工 密粒度(20) As=5cm
 A=748.46㎡

舗装復旧凡例	
	国道 車道部
	市道 車道部

工事名称	伊賀市水道広域化促進事業		
	舗装復旧工事 別府工区		
図面名称	舗装本復旧平面図(2)		
施工場所	伊賀市別府地内		
縮尺	1:500		
設計月日	平成 年 月 日	図面番号	
審査	課長	係長	設計
			2
伊賀市上下水道部			

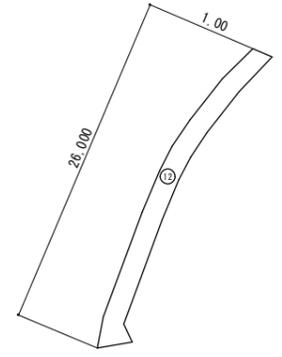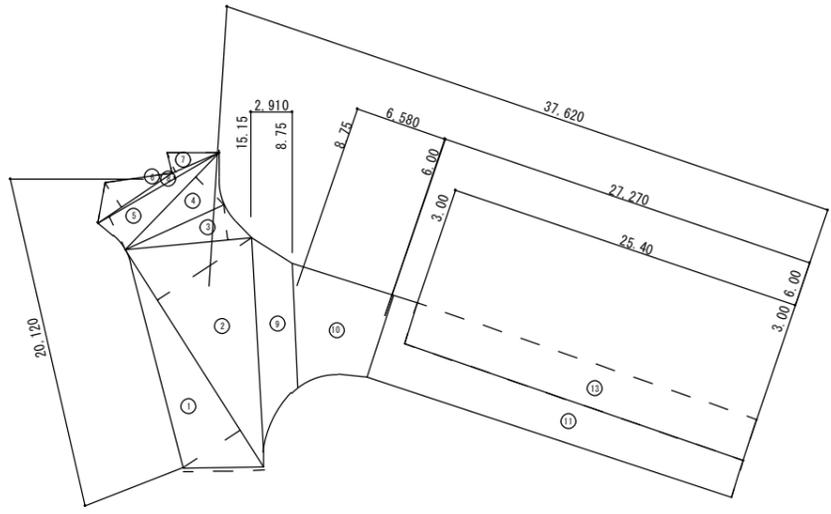


舗装面積表 (As13-5 M30-10) 市道-車道 (機械)

番号	底辺	高さ	倍面積	切断
1	18.20	4.80	87.36	5.60
2	18.20	8.00	145.60	
3	8.90	2.50	22.25	
4	9.50	2.80	26.60	
5	9.90	2.60	25.74	
6	6.30	2.00	12.60	7.70
7	3.80	1.50	5.70	5.20
8	10.00	0.50	5.00	
合計			330.85	18.50
1/2			165.43	
面積			165.43m ²	18.50m


舗装面積表 (As13-5 M30-10) 市道-車道 (機械)

番号	幅1	幅2	平均幅	延長	面積	切断
9	15.15	8.75	11.950	2.91	34.77	
10	8.75	6.00	7.375	6.58	48.53	
11	6.00	5.80	5.900	27.27	160.89	31.40
12			1.000	26.00	26.00	
控除						
13			3.000	25.40	76.20	
合計					193.99m ²	31.40m

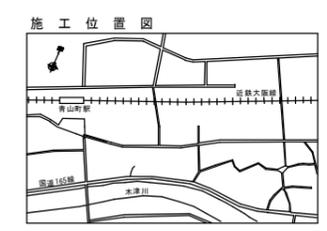


工事名称	伊賀市水道広域化促進事業		
図面名称	舗装復旧工事 別府工区		
施工場所	伊賀市別府地内		
縮尺	1:250		
設計月日	平成	年	月 日
図面番号	3		
伊賀市上下水道部			

舗装本復旧展開図 S=1:250

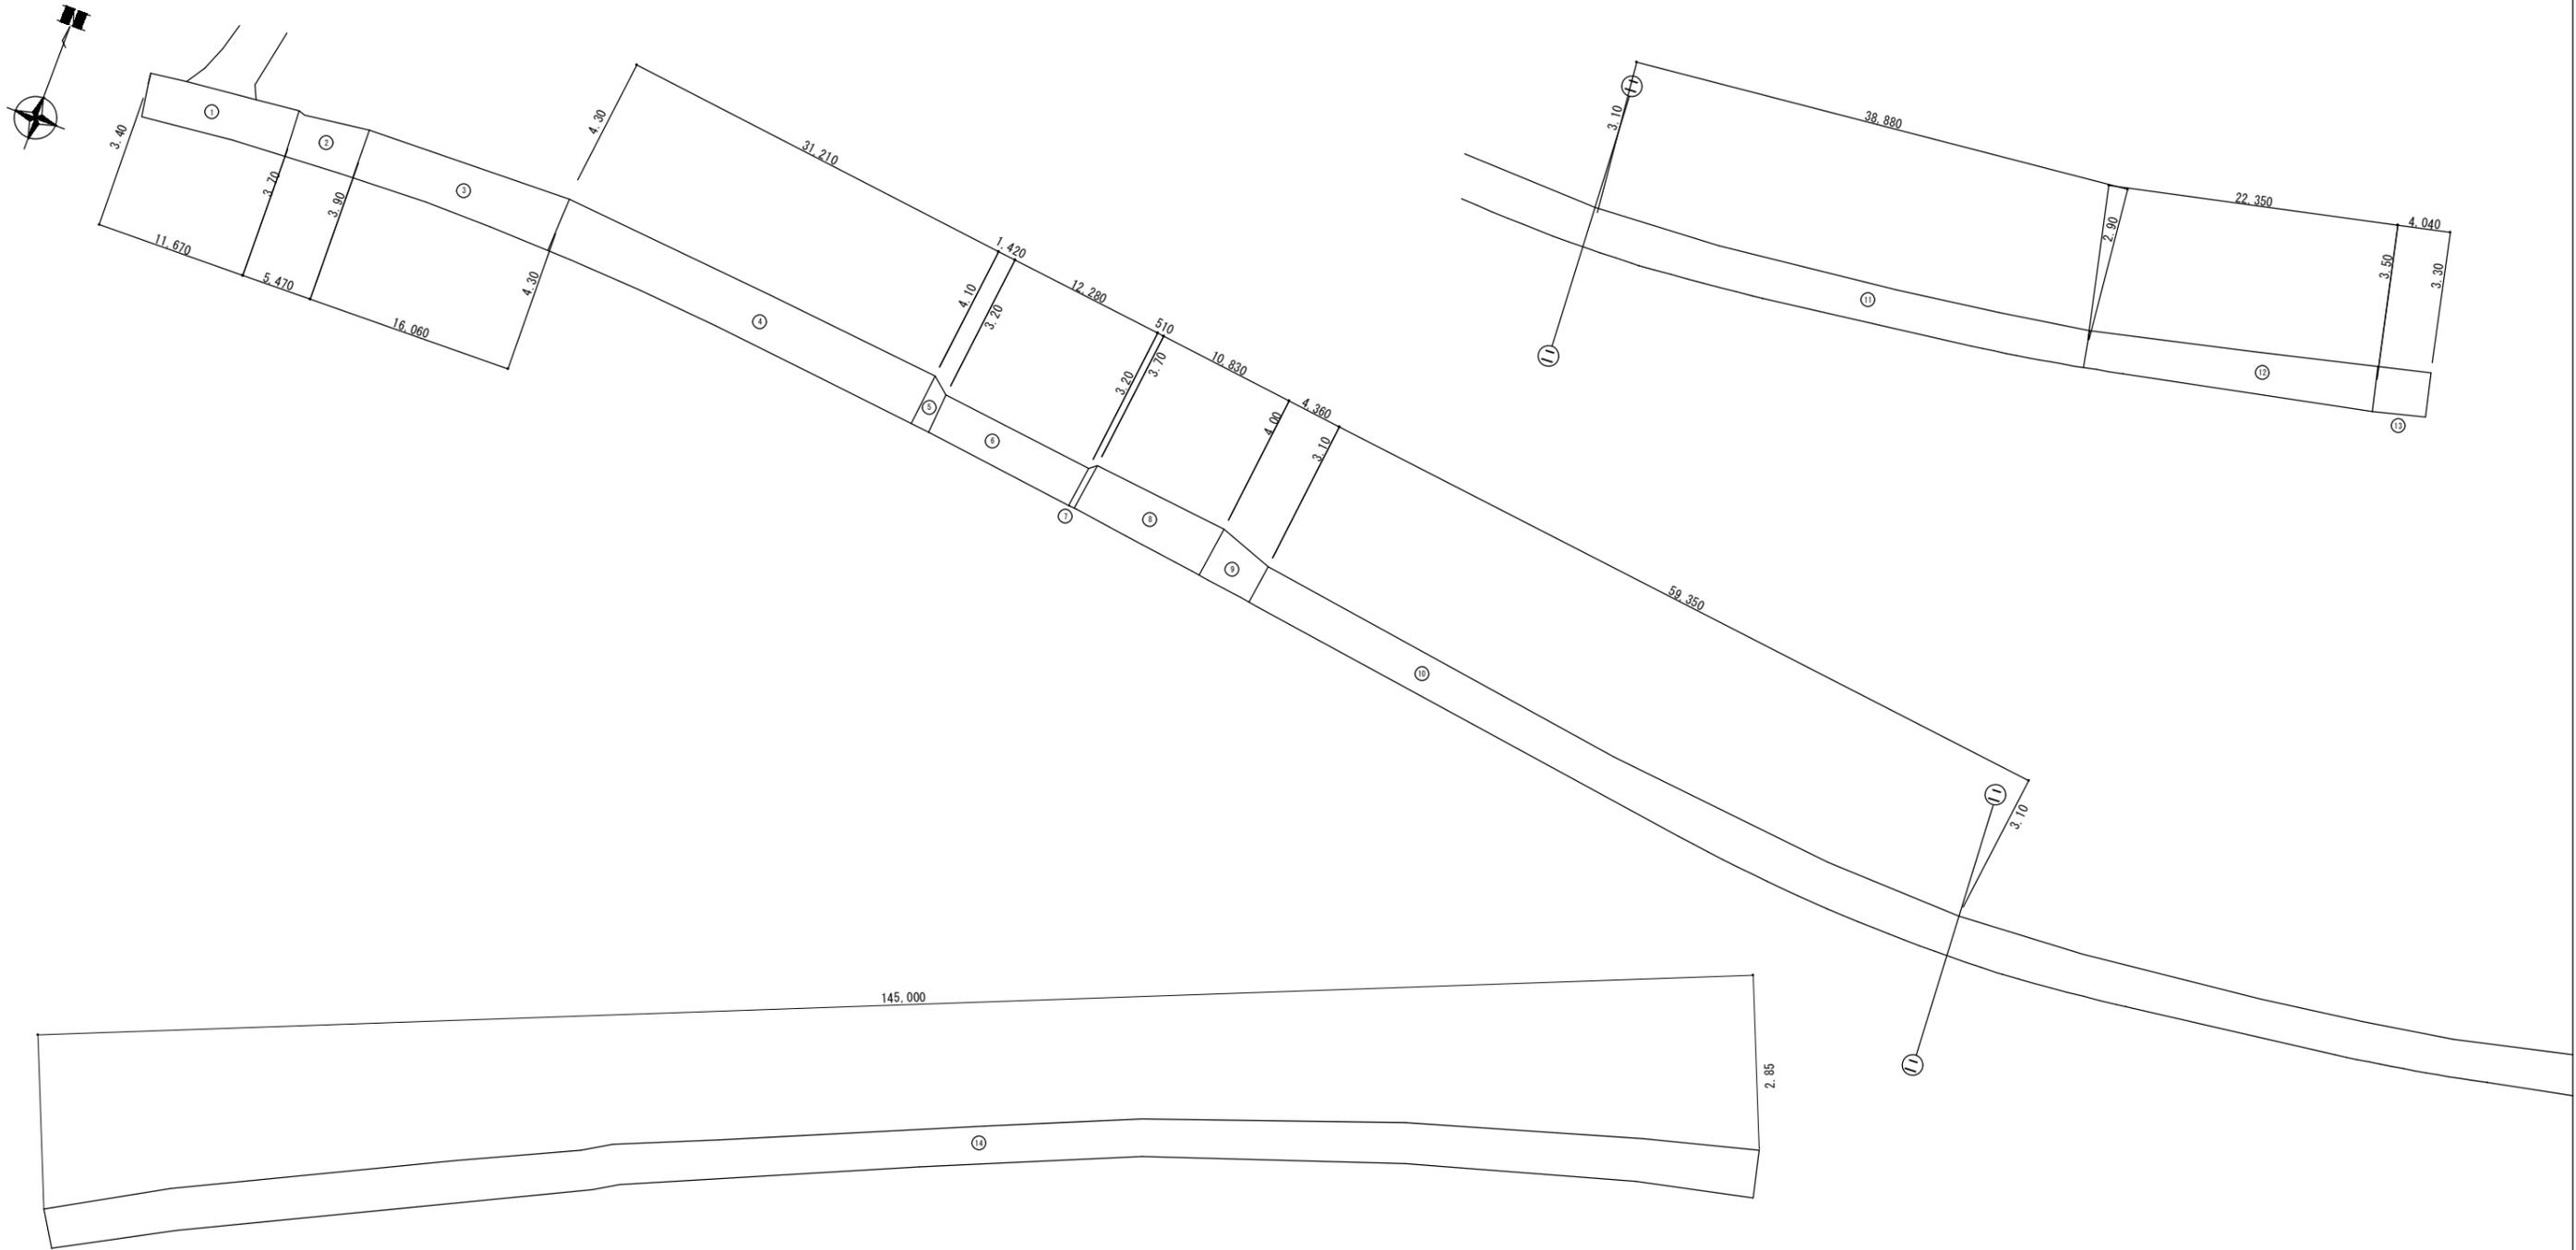

舗装面積表 (As20-5+5 M30-10)
国道-車道 (機械)

番号	幅1	幅2	平均幅	延長	面積	切断
1	3.40	3.70	3.550	11.67	41.43	3.40
2	3.70	3.90	3.800	5.47	20.79	
3	3.90	4.30	4.100	16.06	65.85	
4	4.30	4.10	4.200	31.21	131.08	
5	4.10	3.20	3.650	1.42	5.18	
6	3.20	3.20	3.200	12.28	39.30	
7	3.20	3.70	3.450	0.51	1.76	
8	3.70	4.00	3.850	10.83	41.70	
9	4.00	3.10	3.550	4.36	15.48	
10	3.10	3.10	3.100	59.35	183.99	
11	3.10	2.90	3.000	38.88	116.64	
12	2.90	3.90	3.200	22.35	71.52	
13	3.50	3.30	3.400	4.04	13.74	3.30
14			2.850	145.00	413.25	5.70
合計					1161.71㎡	12.40m

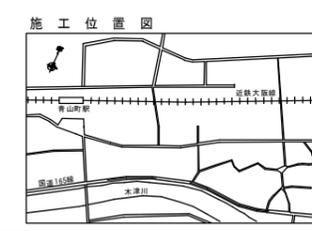

工事名称	伊賀市水道広域化促進事業 舗装復旧工事 別府工区		
図面名称	舗装本復旧展開図(3)		
施工場所	伊賀市別府地内		
縮尺	1:250		
設計月日	平成	年	月
設計者	伊賀市	上下水道部	設計
図面番号	4		