



平面図

S=1/500

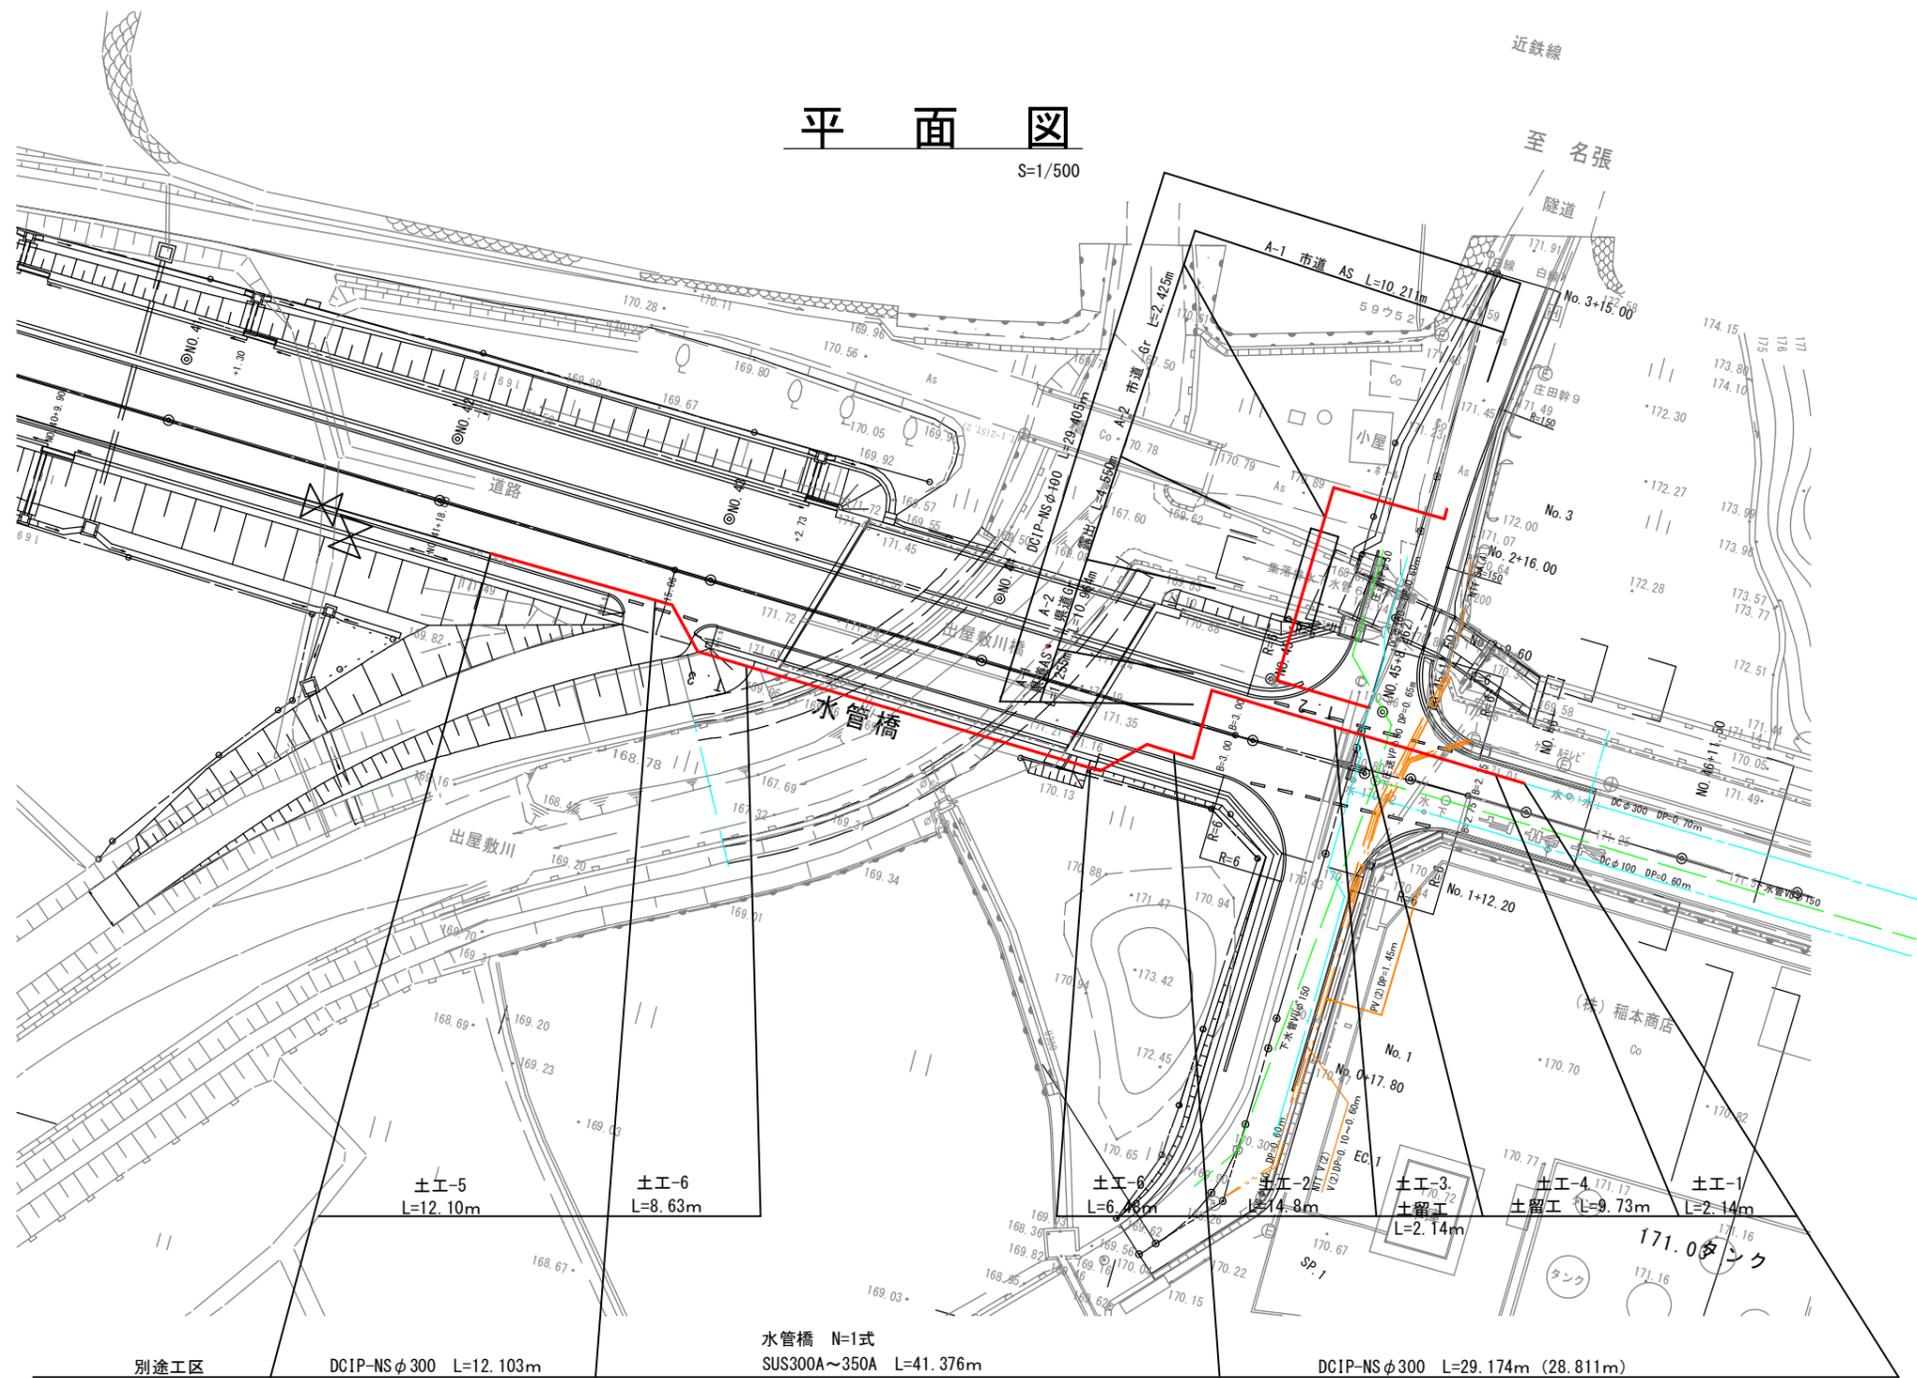

横断図

S=1/200


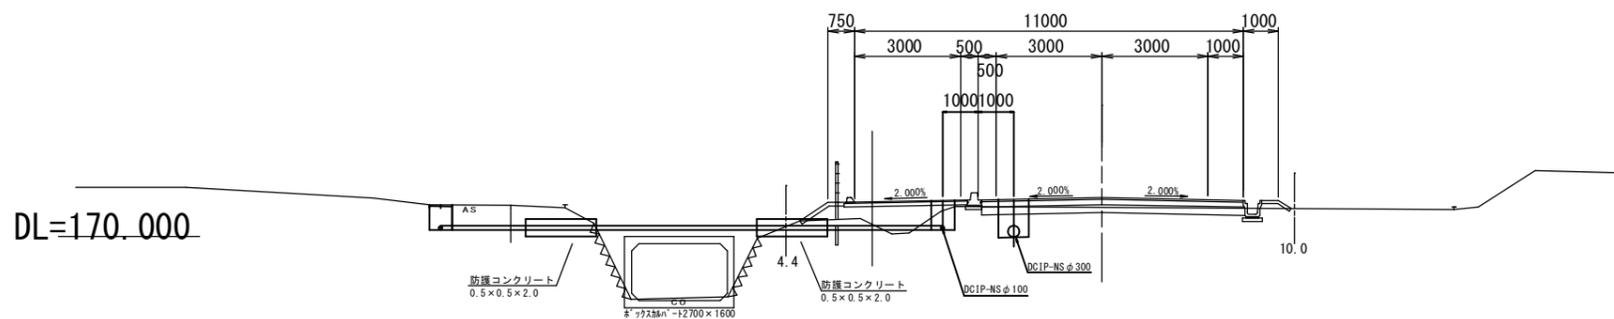


| | | | | | |
|-----------|---------------------------------------|----|----|---|------|
| 工事名称 | 平成29年度 伊賀市水道広域化促進事業 水管橋架設工事(出屋敷工区) | | | | |
| 図面名称 | 平面図・横断図 | | | | |
| 施工場所 | 伊賀市 上神戸 地内 | | | | |
| 縮尺 | 1:500 | | | | |
| 設計月日 | 平成 | 年 | 月 | 日 | 図面番号 |
| 課長 | 係長 | 主任 | 設計 | 1 | |
| 伊賀市 上下水道部 | | | | | |

配管詳細図


S=FREE

本線φ300

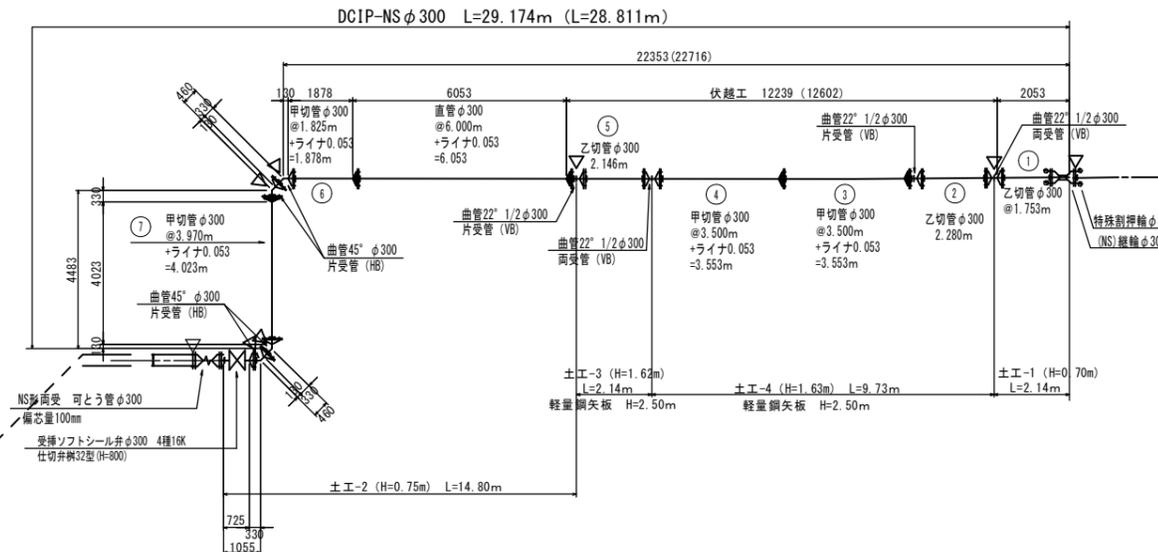
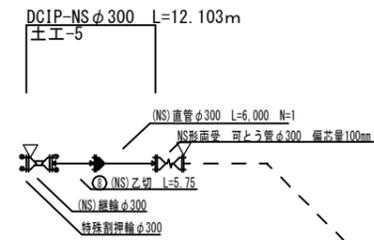


水管橋

支障移転φ100

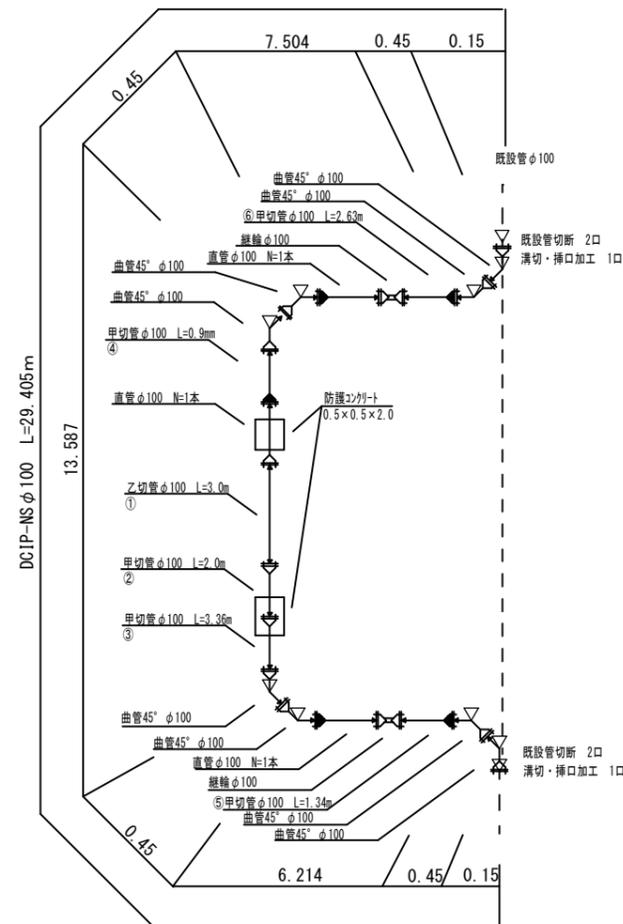

断面図

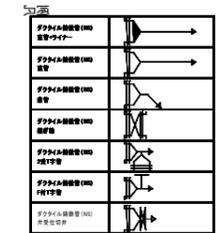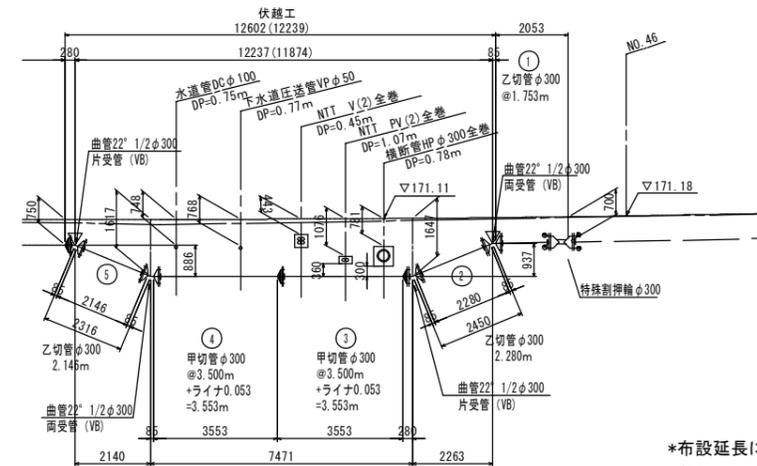

*布設延長には仕切弁および伸縮可とう管は含まないものとする。
*各既設埋設物の土被りは計画道路高より表記している。
(各既設管の土被りは平面図に記載)

本線φ300
識別マーカ-数量表

| 起終点 | IP | 計 |
|-----|----|----|
| 2 | 8 | 10 |









▽：識別マーカ-

支障移転φ100
識別マーカ-数量表

| 起終点 | IP | 計 |
|-----|----|----|
| 2 | 8 | 10 |

▽：識別マーカ-

| | | | |
|----------|---|----|-------|
| 工事名称 | 平成29年度 伊賀市水道広域化促進事業 水管橋架設工事 (出屋敷橋工区) | | |
| 図面名称 | 配管詳細図 | | |
| 施工場所 | 伊賀市 上神戸 地内 | | |
| 縮尺 | 図示 | 図番 | 図番 |
| 設計年月 | 平成 | 年 | 月 日 3 |
| 伊賀市上下水道部 | | | |

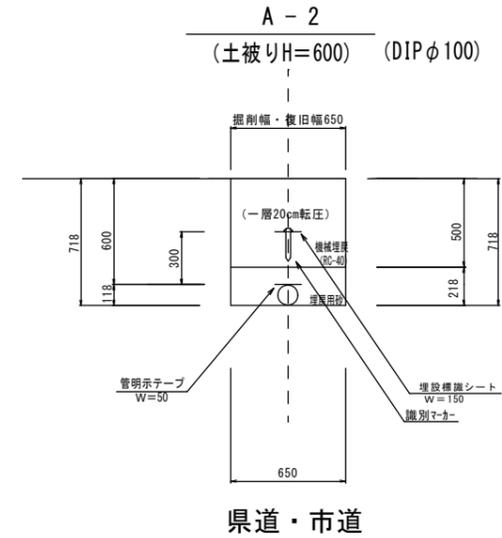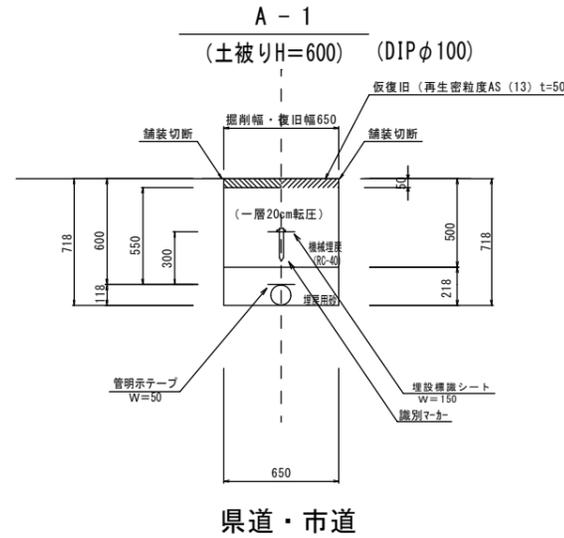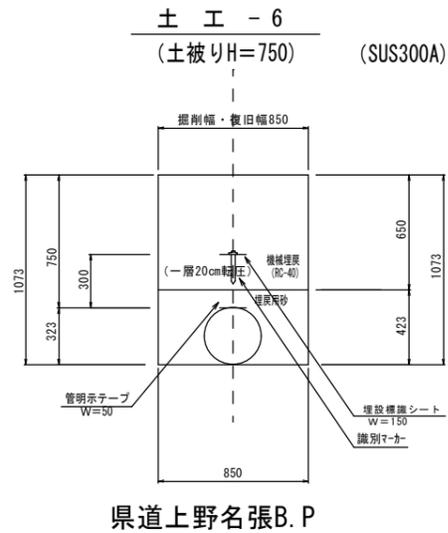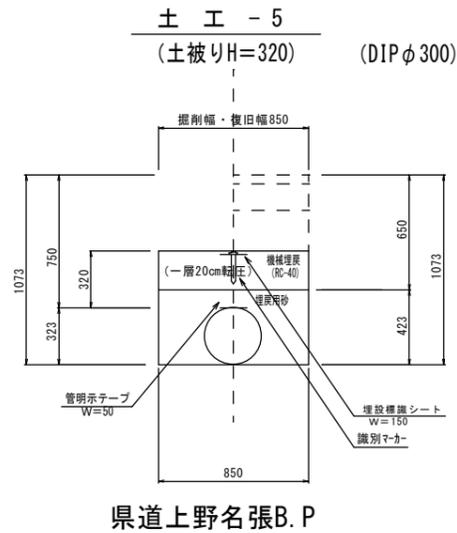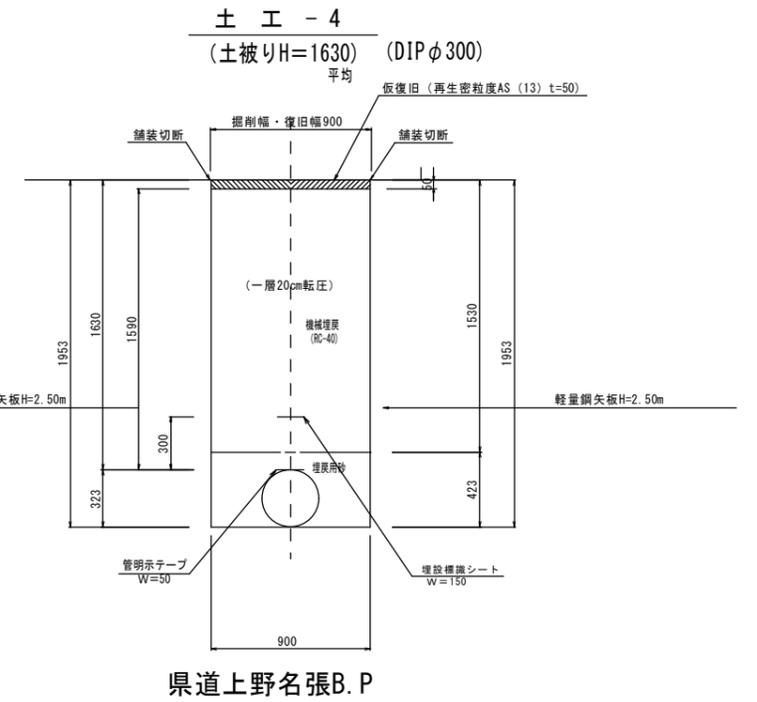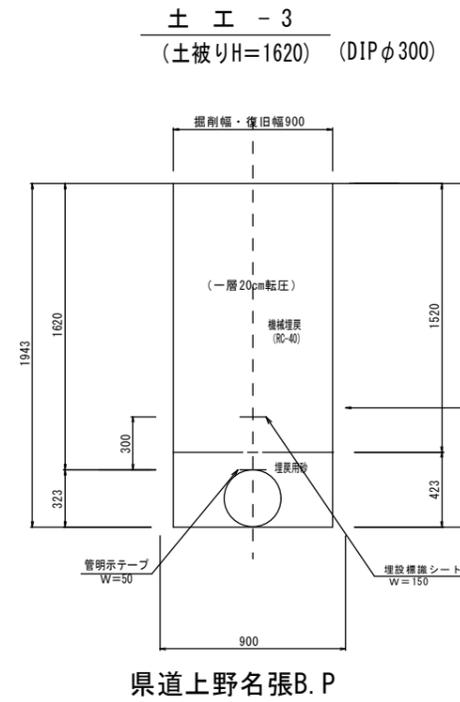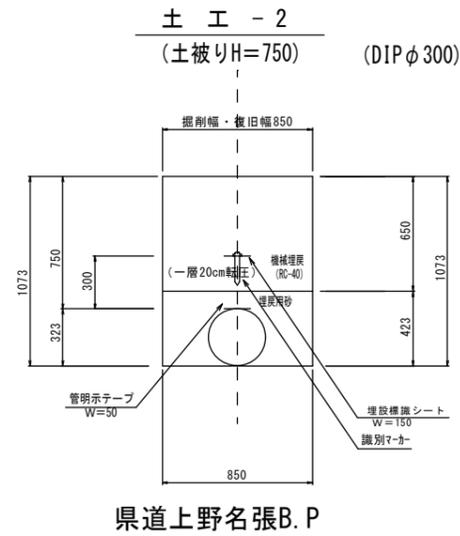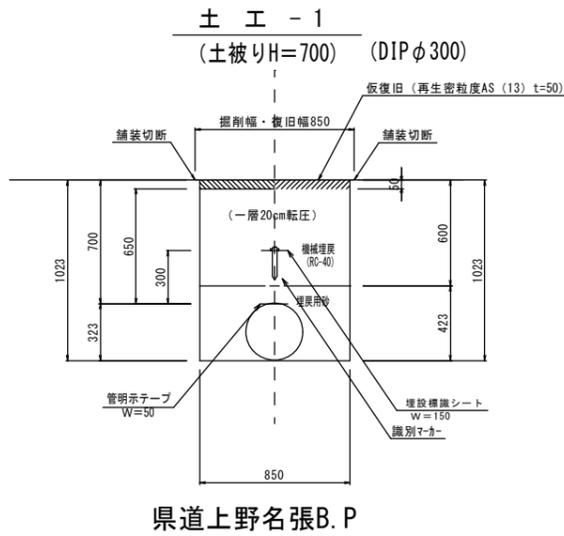

土工工 (軽量鋼矢板) 標準図 S=1/30

本線φ300



土工 寸法表 (mm)

| 番号 | 管種・管径 (φ) | 管外径 (D) | 土被り (H) | 掘削深 (C) | 掘削幅 (W) | 砂高 (E) | 砕石高 (R) | 備考 |
|-----|-----------|---------|---------|---------|---------|--------|---------|----|
| 土-1 | DCIPφ300 | 322.8 | 700 | 1022.8 | 850 | 422.8 | 550 | |
| 土-2 | DCIPφ300 | 322.8 | 750 | 1072.8 | 850 | 422.8 | 650 | |
| 土-3 | DCIPφ300 | 322.8 | 1620 | 1942.8 | 900 | 422.8 | 1520 | |
| 土-4 | DCIPφ300 | 322.8 | 1630 | 1952.8 | 900 | 422.8 | 1530 | |
| 土-5 | DCIPφ300 | 322.8 | 320 | 642.8 | 850 | 422.8 | 220 | |
| 土-6 | SUS300A | 318.5 | 750 | 1078.5 | 850 | 418.5 | 650 | |

支障移転φ100

土工 寸法表 (mm)

| 番号 | 管種・管径 (φ) | 管外径 (D) | 土被り (H) | 掘削深 (C) | 掘削幅 (W) | 砂高 (E) | 砕石高 (R) | 備考 |
|-----|-----------|---------|---------|---------|---------|--------|---------|----|
| A-1 | DCIPφ100 | 118 | 600 | 718 | 650 | 218 | 450 | |
| A-2 | DCIPφ100 | 118 | 600 | 718 | 650 | 218 | 500 | |

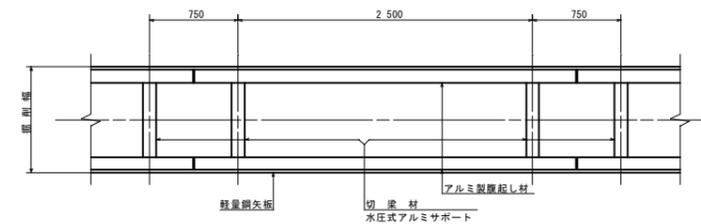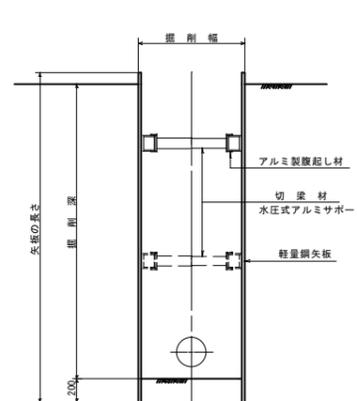

軽量鋼矢板建込支保工

| タイプ | 掘削深 (m) | 矢板長 (m) | 支保工段数 | 軽量支保工 (アルミ製) | |
|-----|-----------|---------|-------|------------------|---------|
| | | | | 腹起し | 切梁 |
| 1 | 1.81~2.00 | 2.50 | 2段 | 厚さ 7cm 高さ 13cm以上 | 水圧式サポート |

| | | | |
|----------|---------------------|------|--|
| 工事名称 | 平成29年度 伊賀市水道広域化促進事業 | | |
| 図面名称 | 水管構築工事 (出屋敷工区) | | |
| 施工場所 | 伊賀市 上神戸 地内 | | |
| 縮尺 | S=1:20 | 図面番号 | |
| 設計年月 | 平成 年 月 日 | 4 | |
| 伊賀市上下水道部 | | | |