



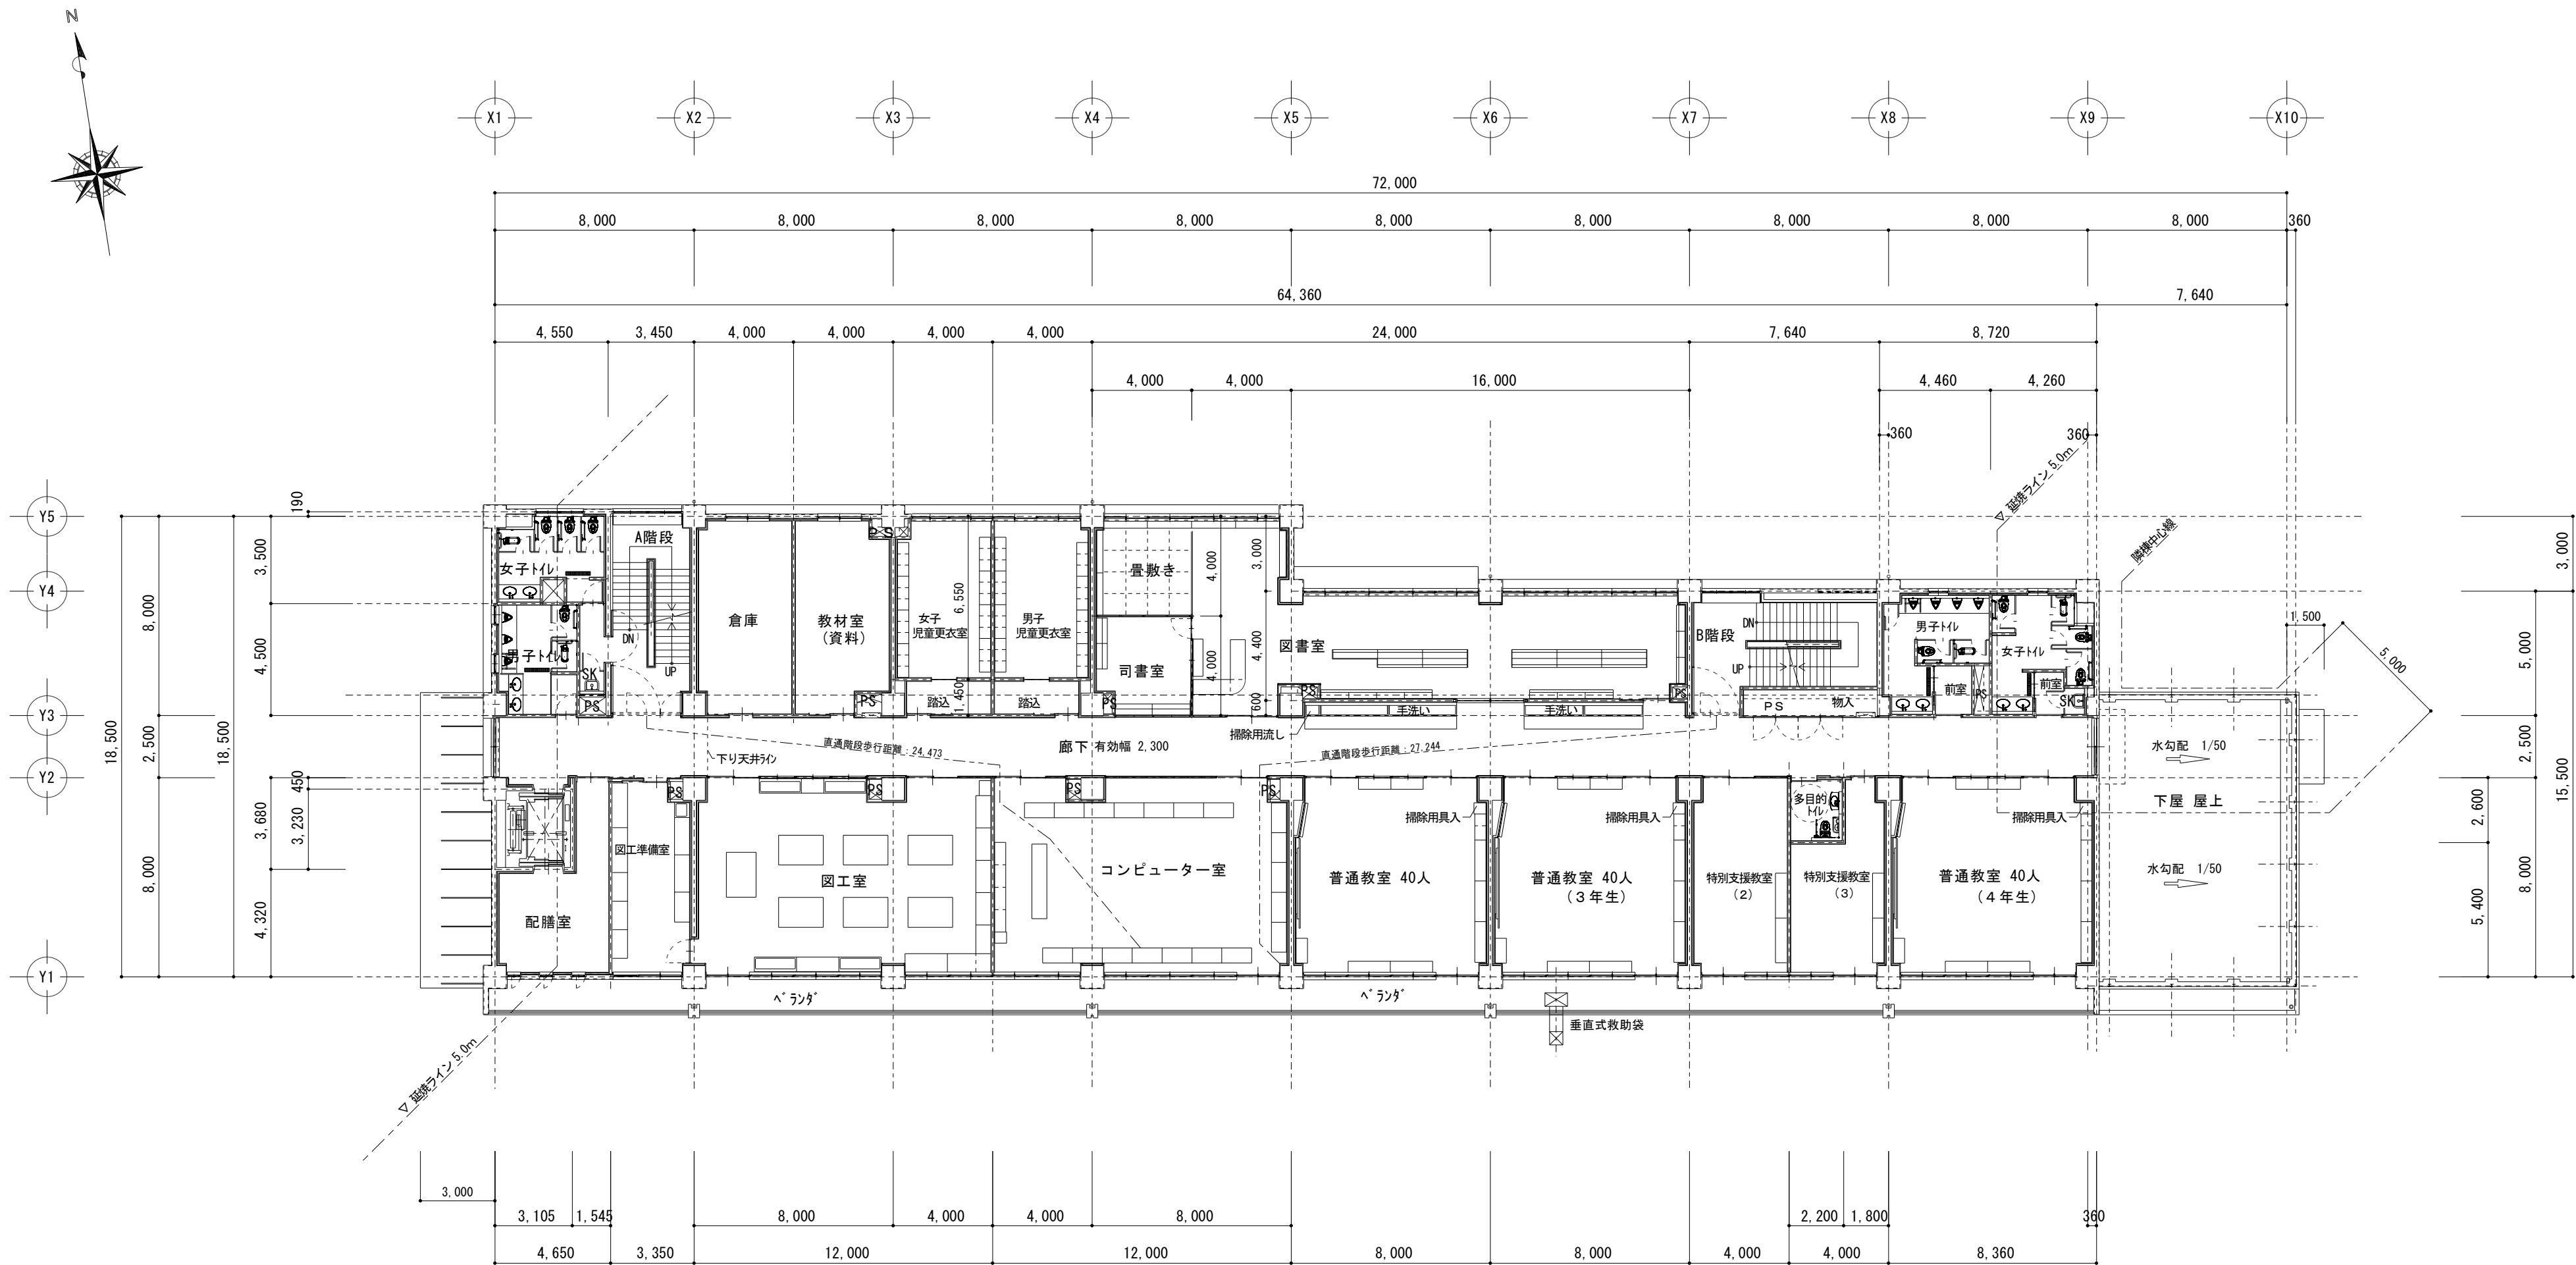

2階 平面図 S=1/200

TITLE	ARTICLE	REVISION	管理建築士	DESIGNER	NAME	DATE	SCALE	DRAWING NO
(仮称)長田・新居小学校建設工事(建築主体工事)					2階 平面図	2017.06	S=1/200 (A2)	A - 18
ORIGINAL NO								

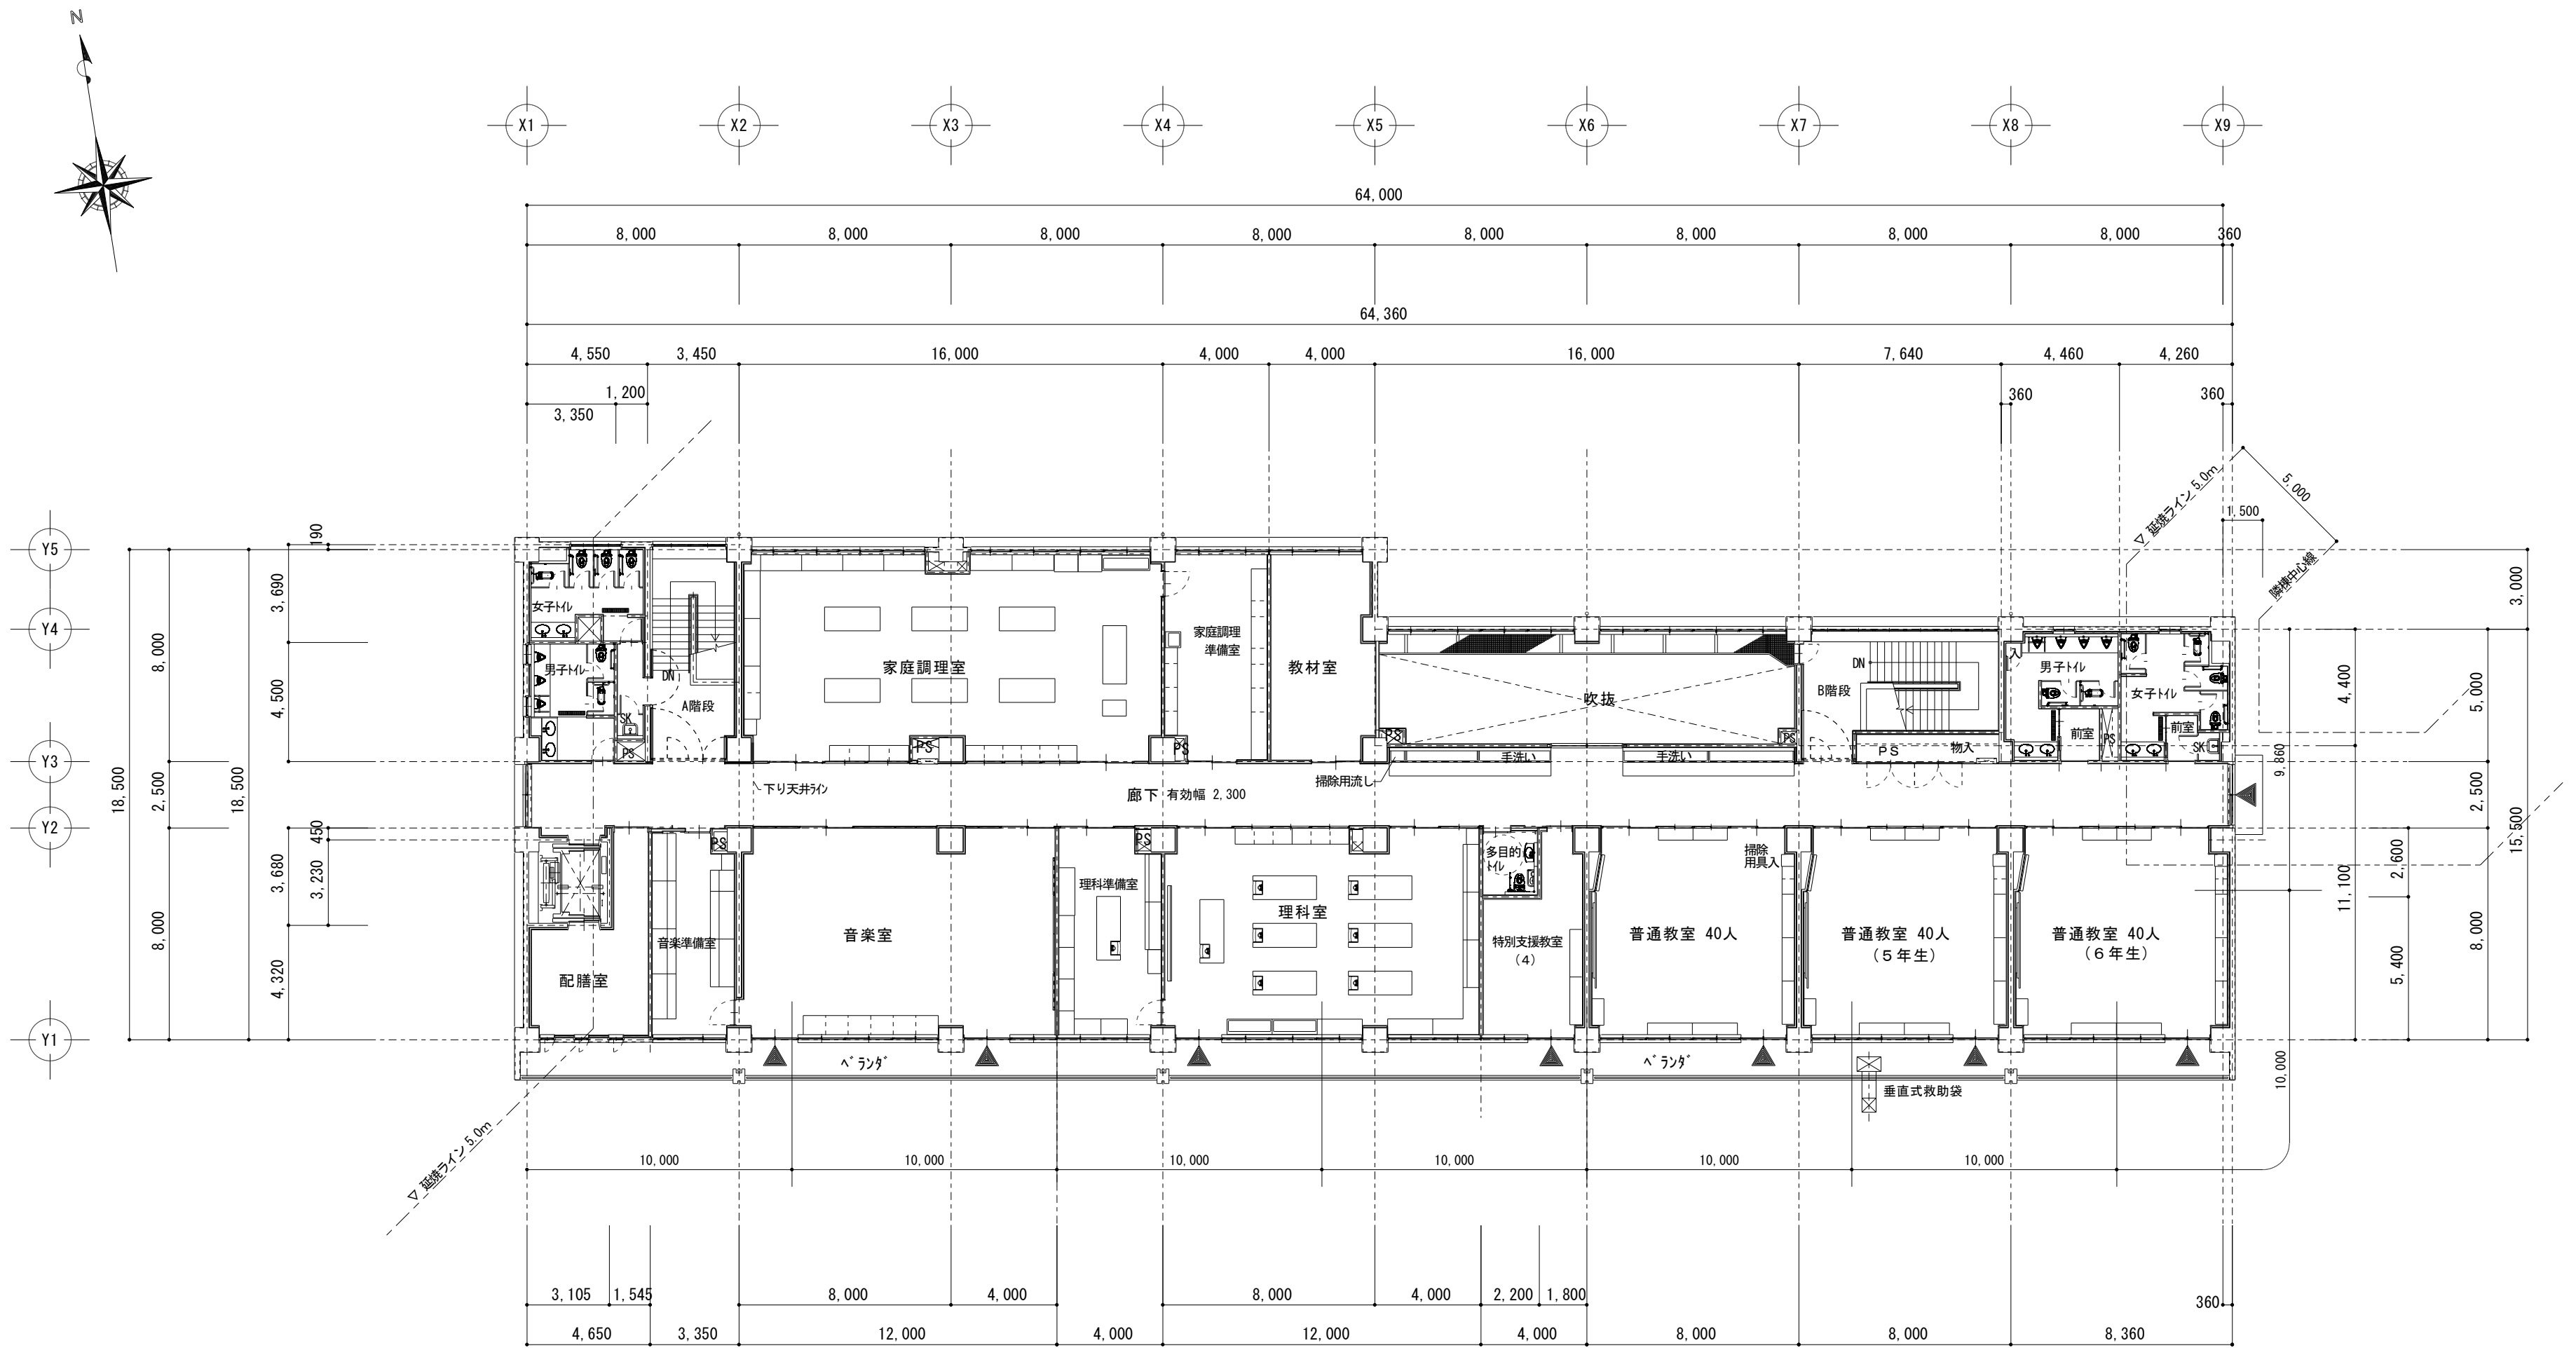





3 階 平面図

S=1/200




代替進入口 (非常用進入口)


TITLE	ARTICLE	REVISION				管理建築士	DESIGNER	NAME	DATE	SCALE	DRAWING NO
(仮称) 長田・新居小学校建設工事 (建築主体工事)								3 階 平面図		S=1/200 (A2)	A - 19
ORIGINAL NO									2017.06		

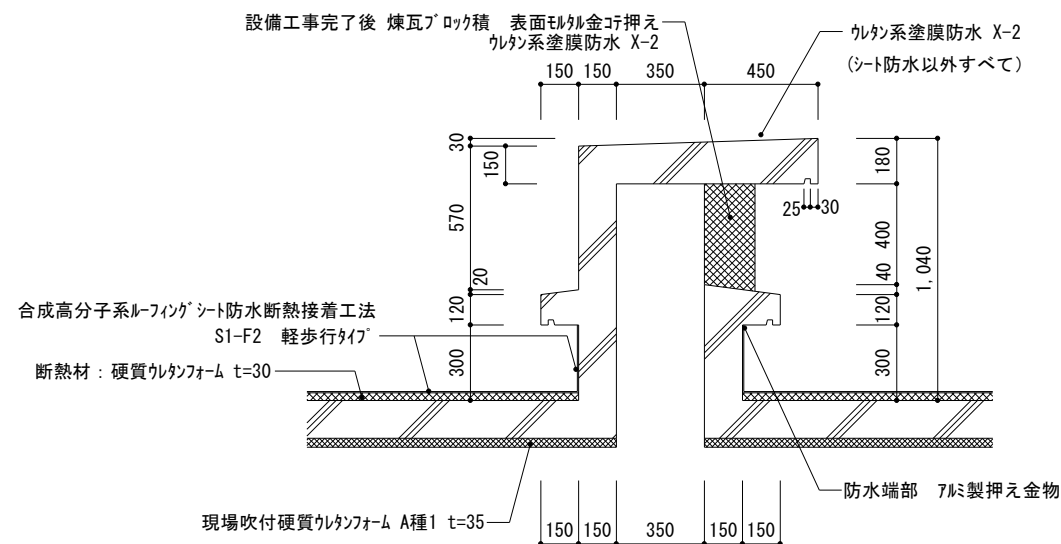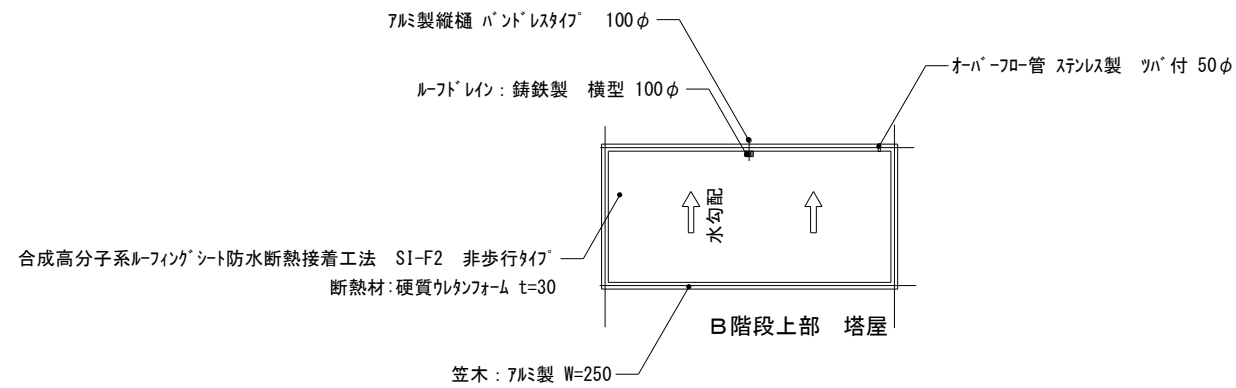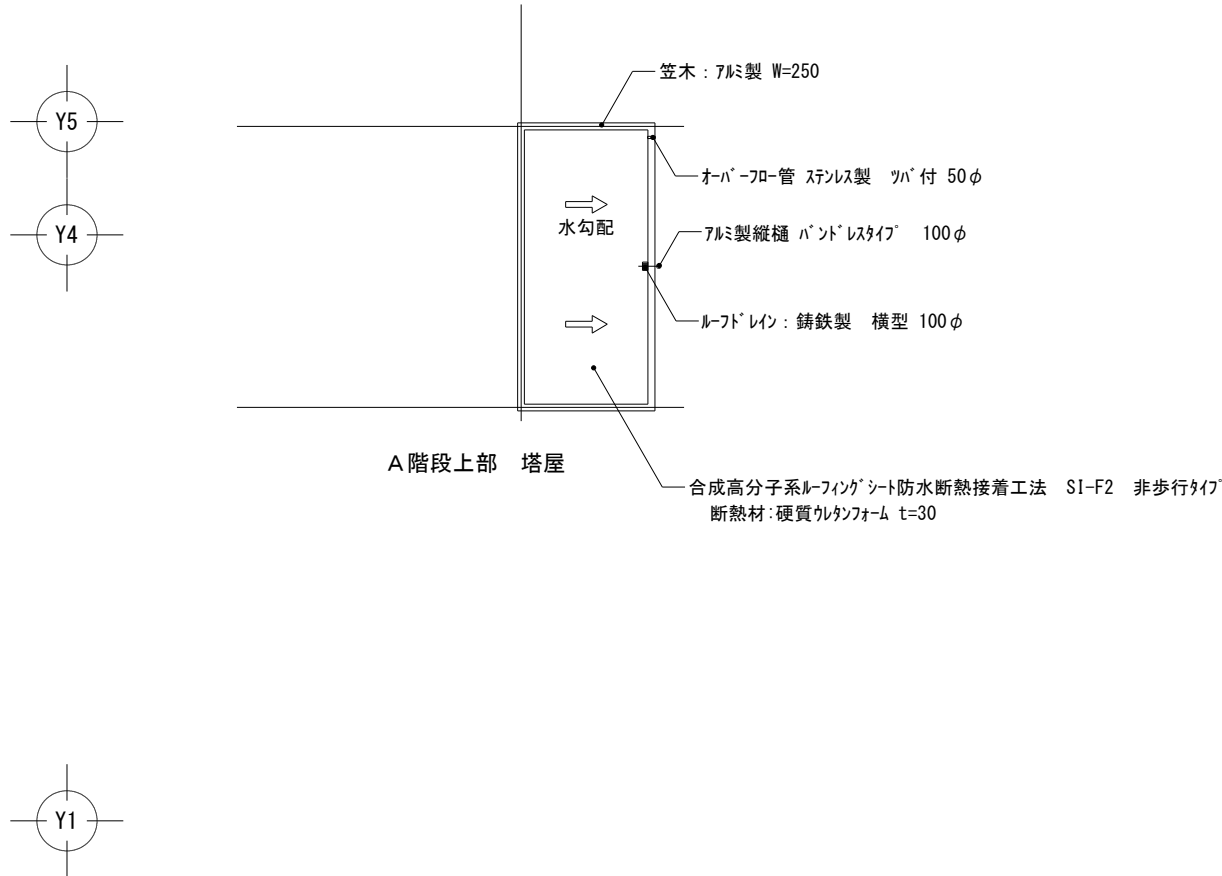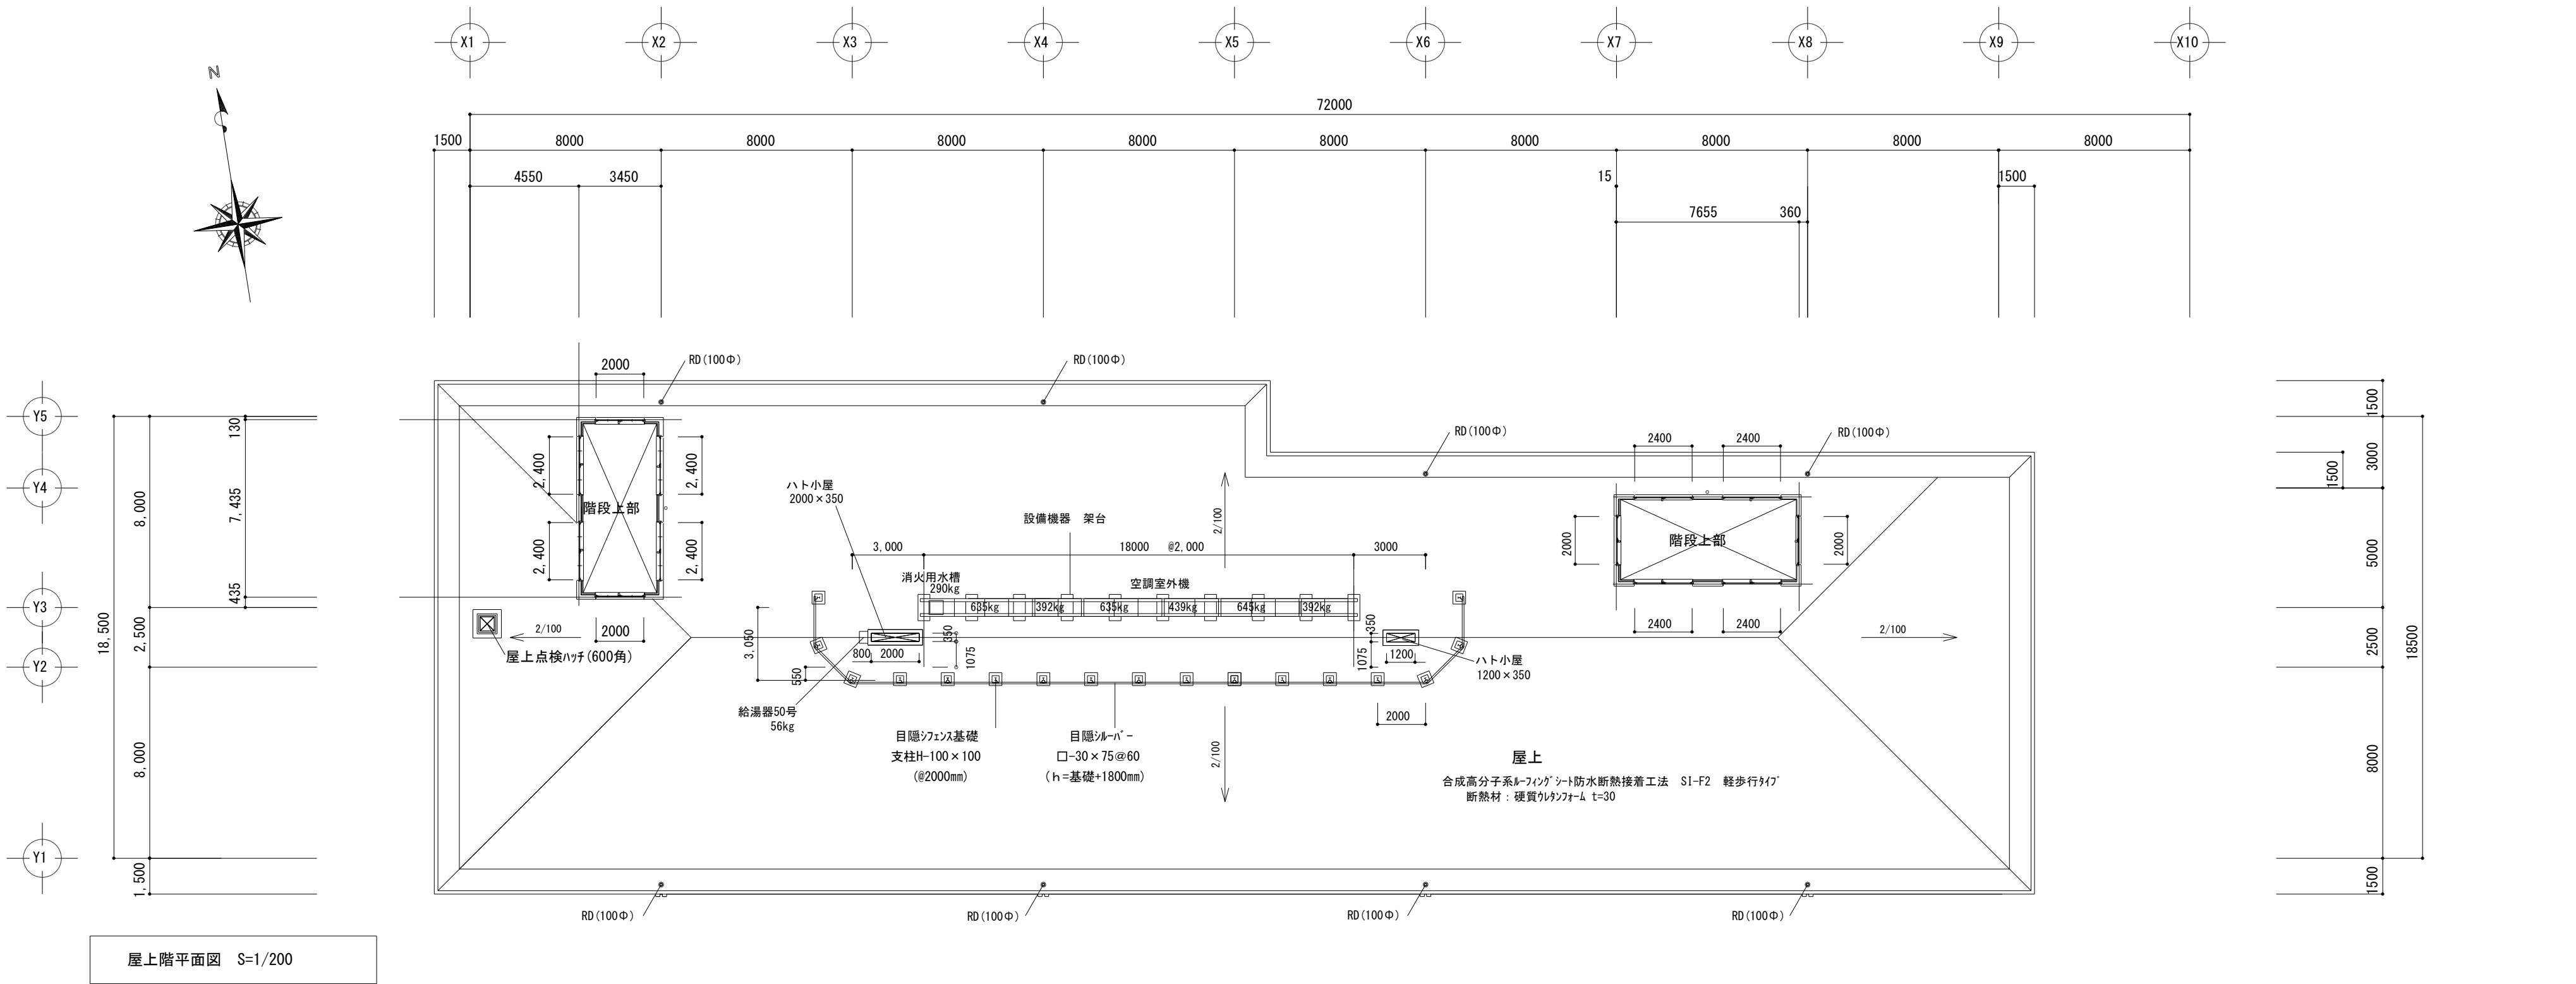


TITLE	ARTICLE	REVISION				管理建築士	DESIGNER	NAME	DATE	SCALE	DRAWING NO
(仮称)長田・新居小学校建設工事(建築主体工事)											
ORIGINAL NO								R階 平面図	2017. 06	S=1/200 (A2)	A - 2 0

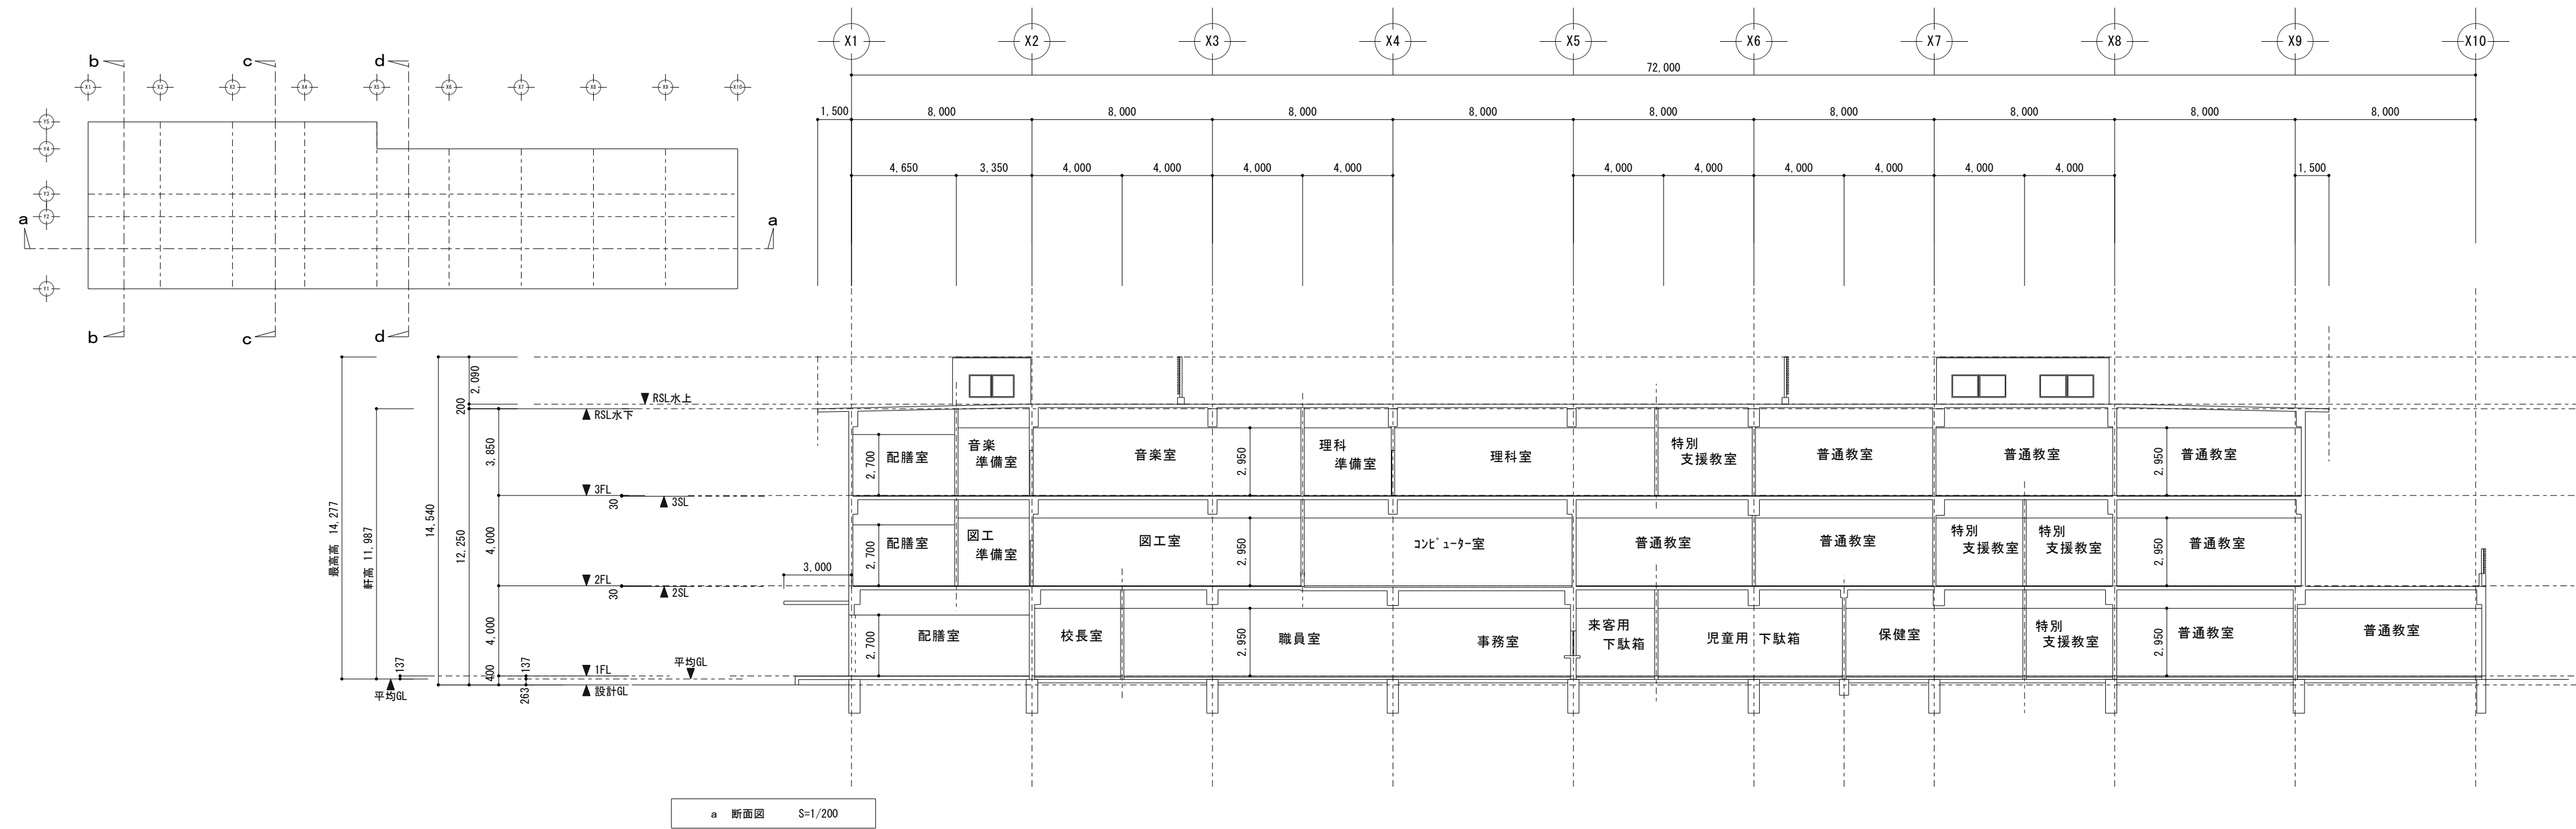


a 断面図 S=1/200

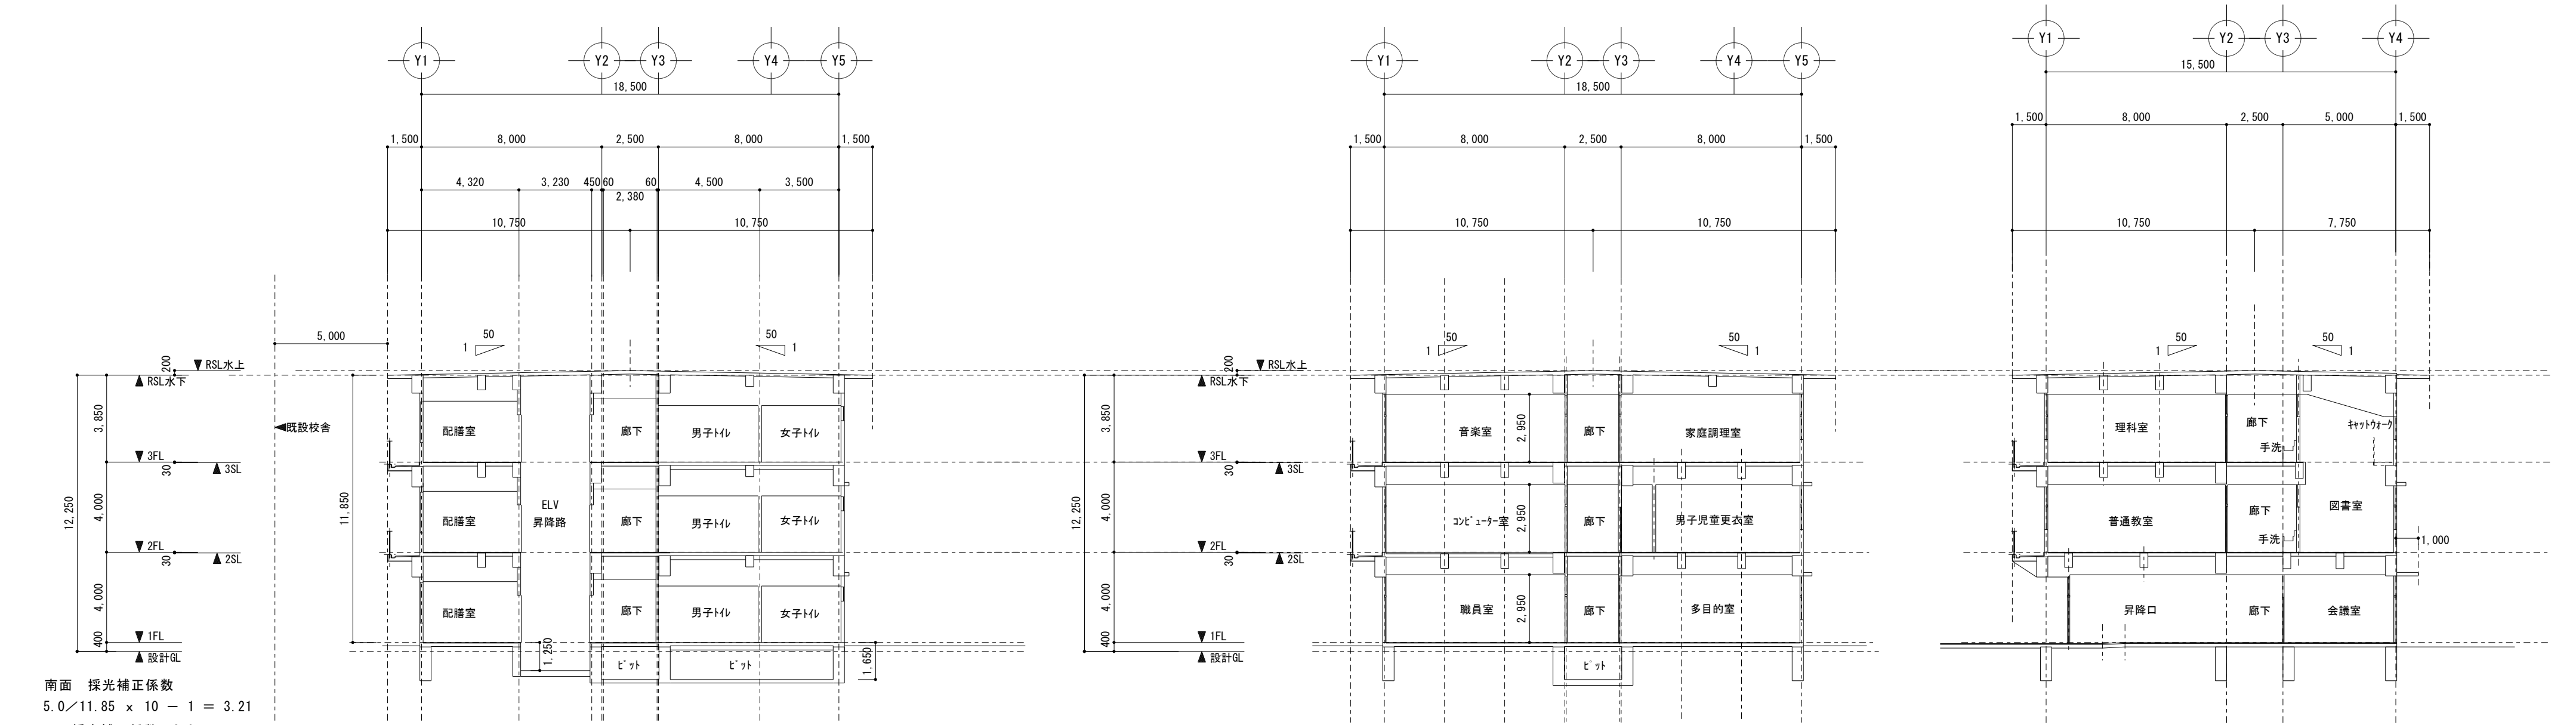

b 断面図 S=1/200

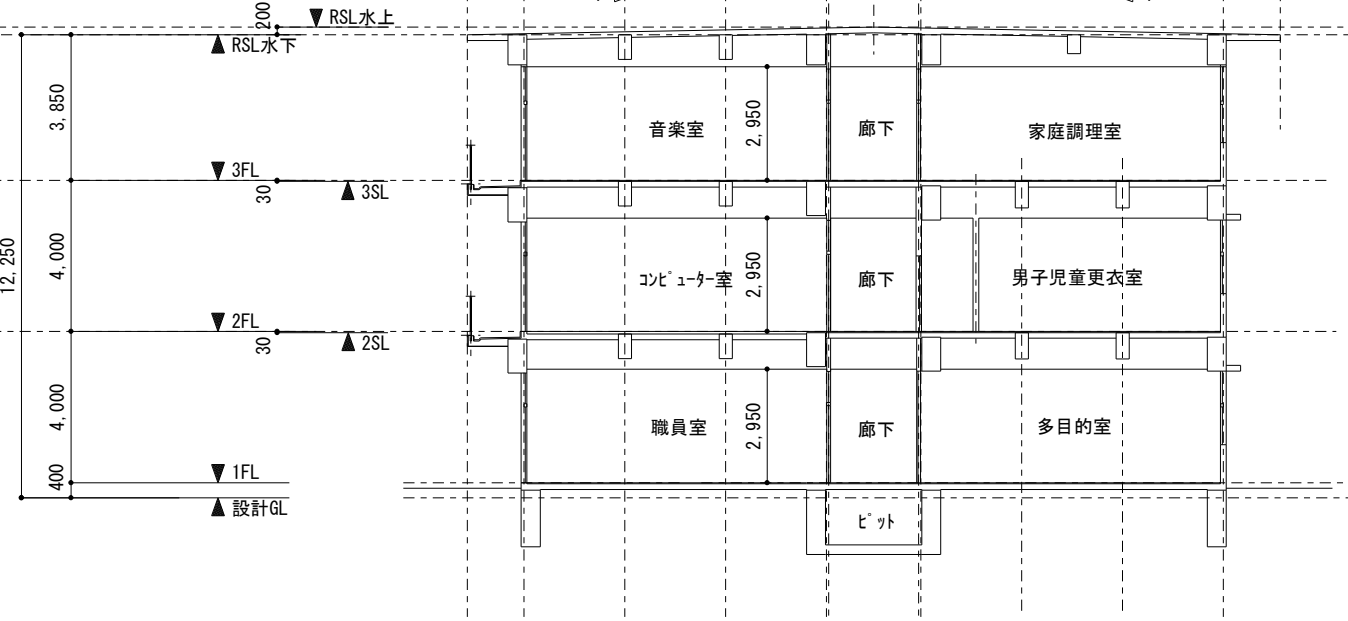


c 断面図 S=1/200

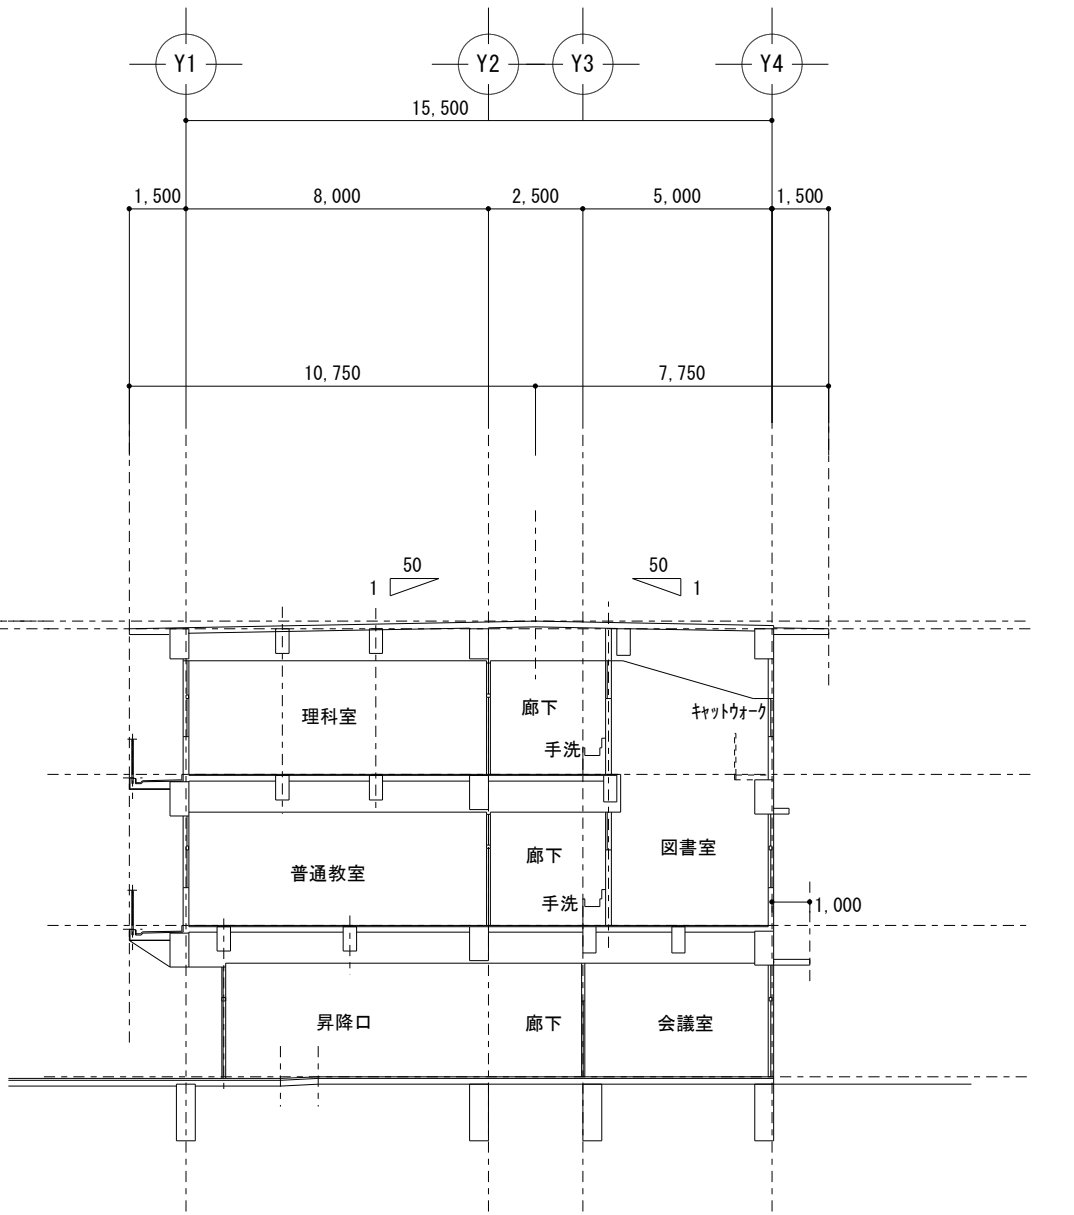



d 断面図 S=1/200

TITLE	ARTICLE	REVISION	管理建築士	DESIGNER	NAME	DATE	SCALE	DRAWING NO
(仮称)長田・新居小学校建設工事(建築主体工事)					断面図	2017.06	(A 2) 1/200	A - 2 2
ORIGINAL NO								





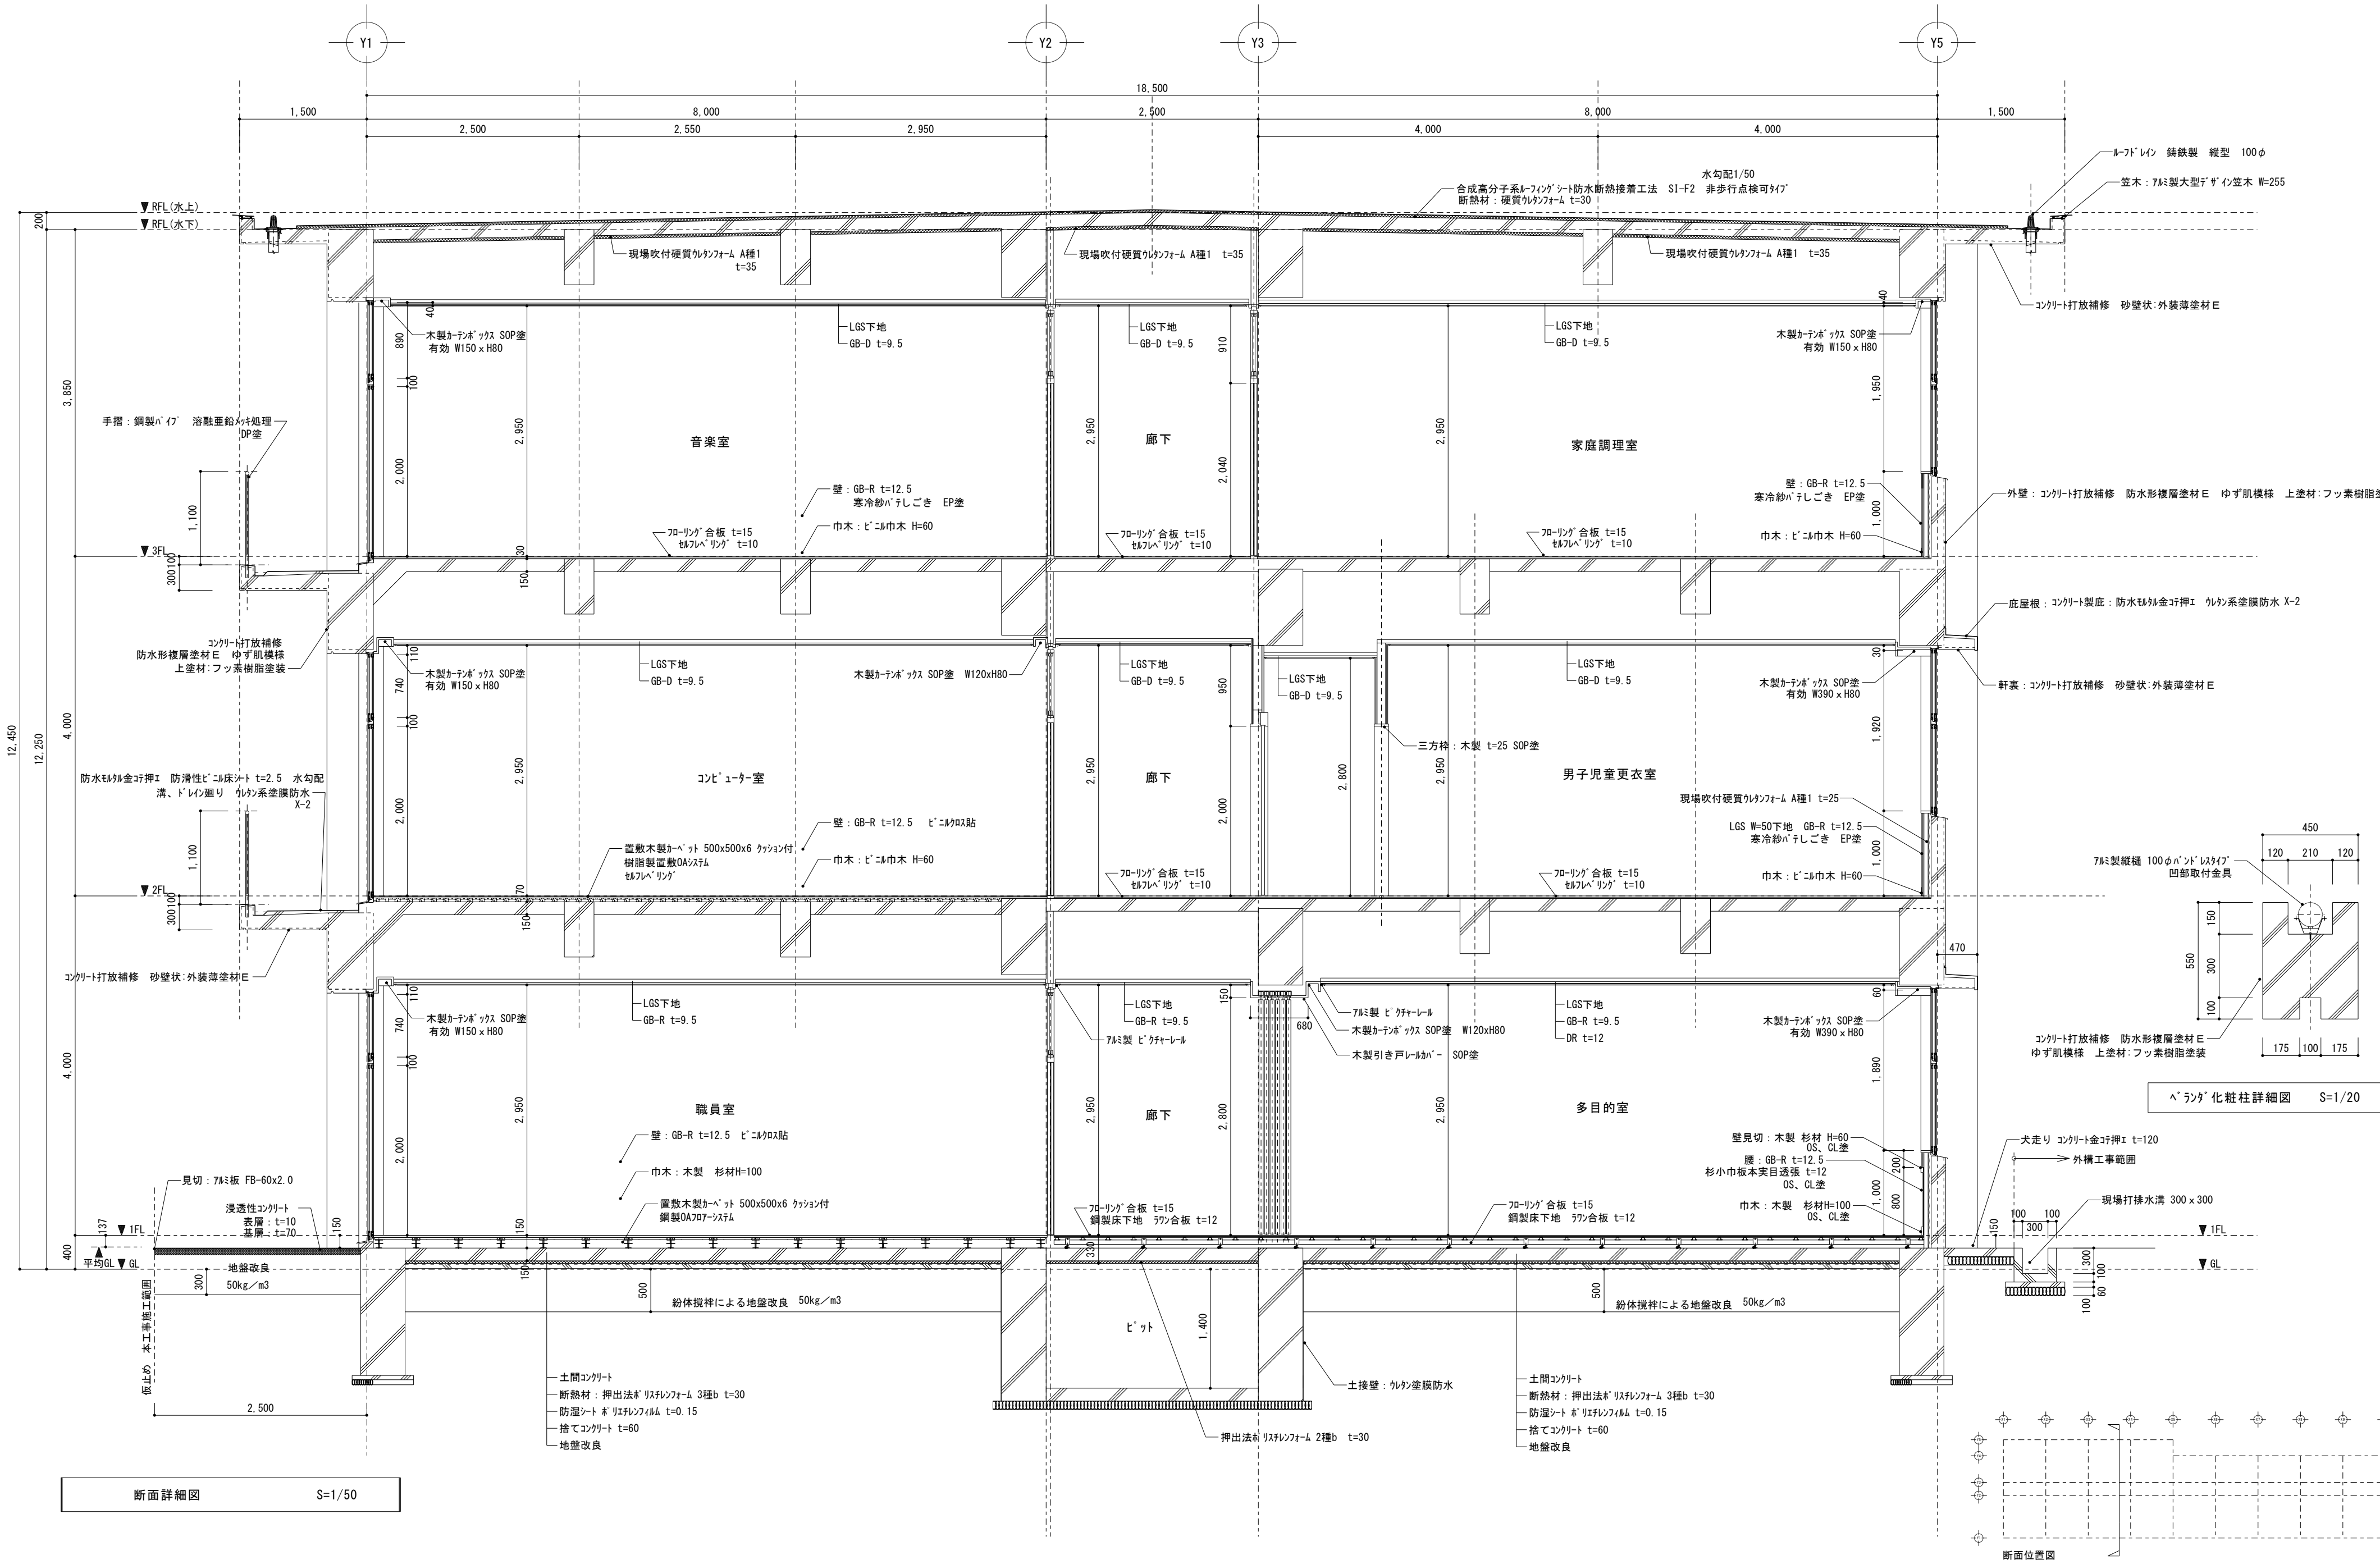


TITLE	ARTICLE	REVISION	管理建築士	DESIGNER	NAME	DATE	SCALE	DRAWING NO
(仮称)長田・新居小学校建設工事(建築主体工事)					断面詳細図_1	2017.06	(A2) 1/50	A-23
ORIGINAL NO								

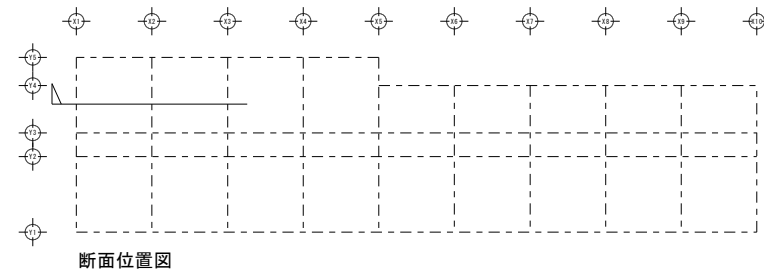
 $\delta = 1/50$ [illegible]

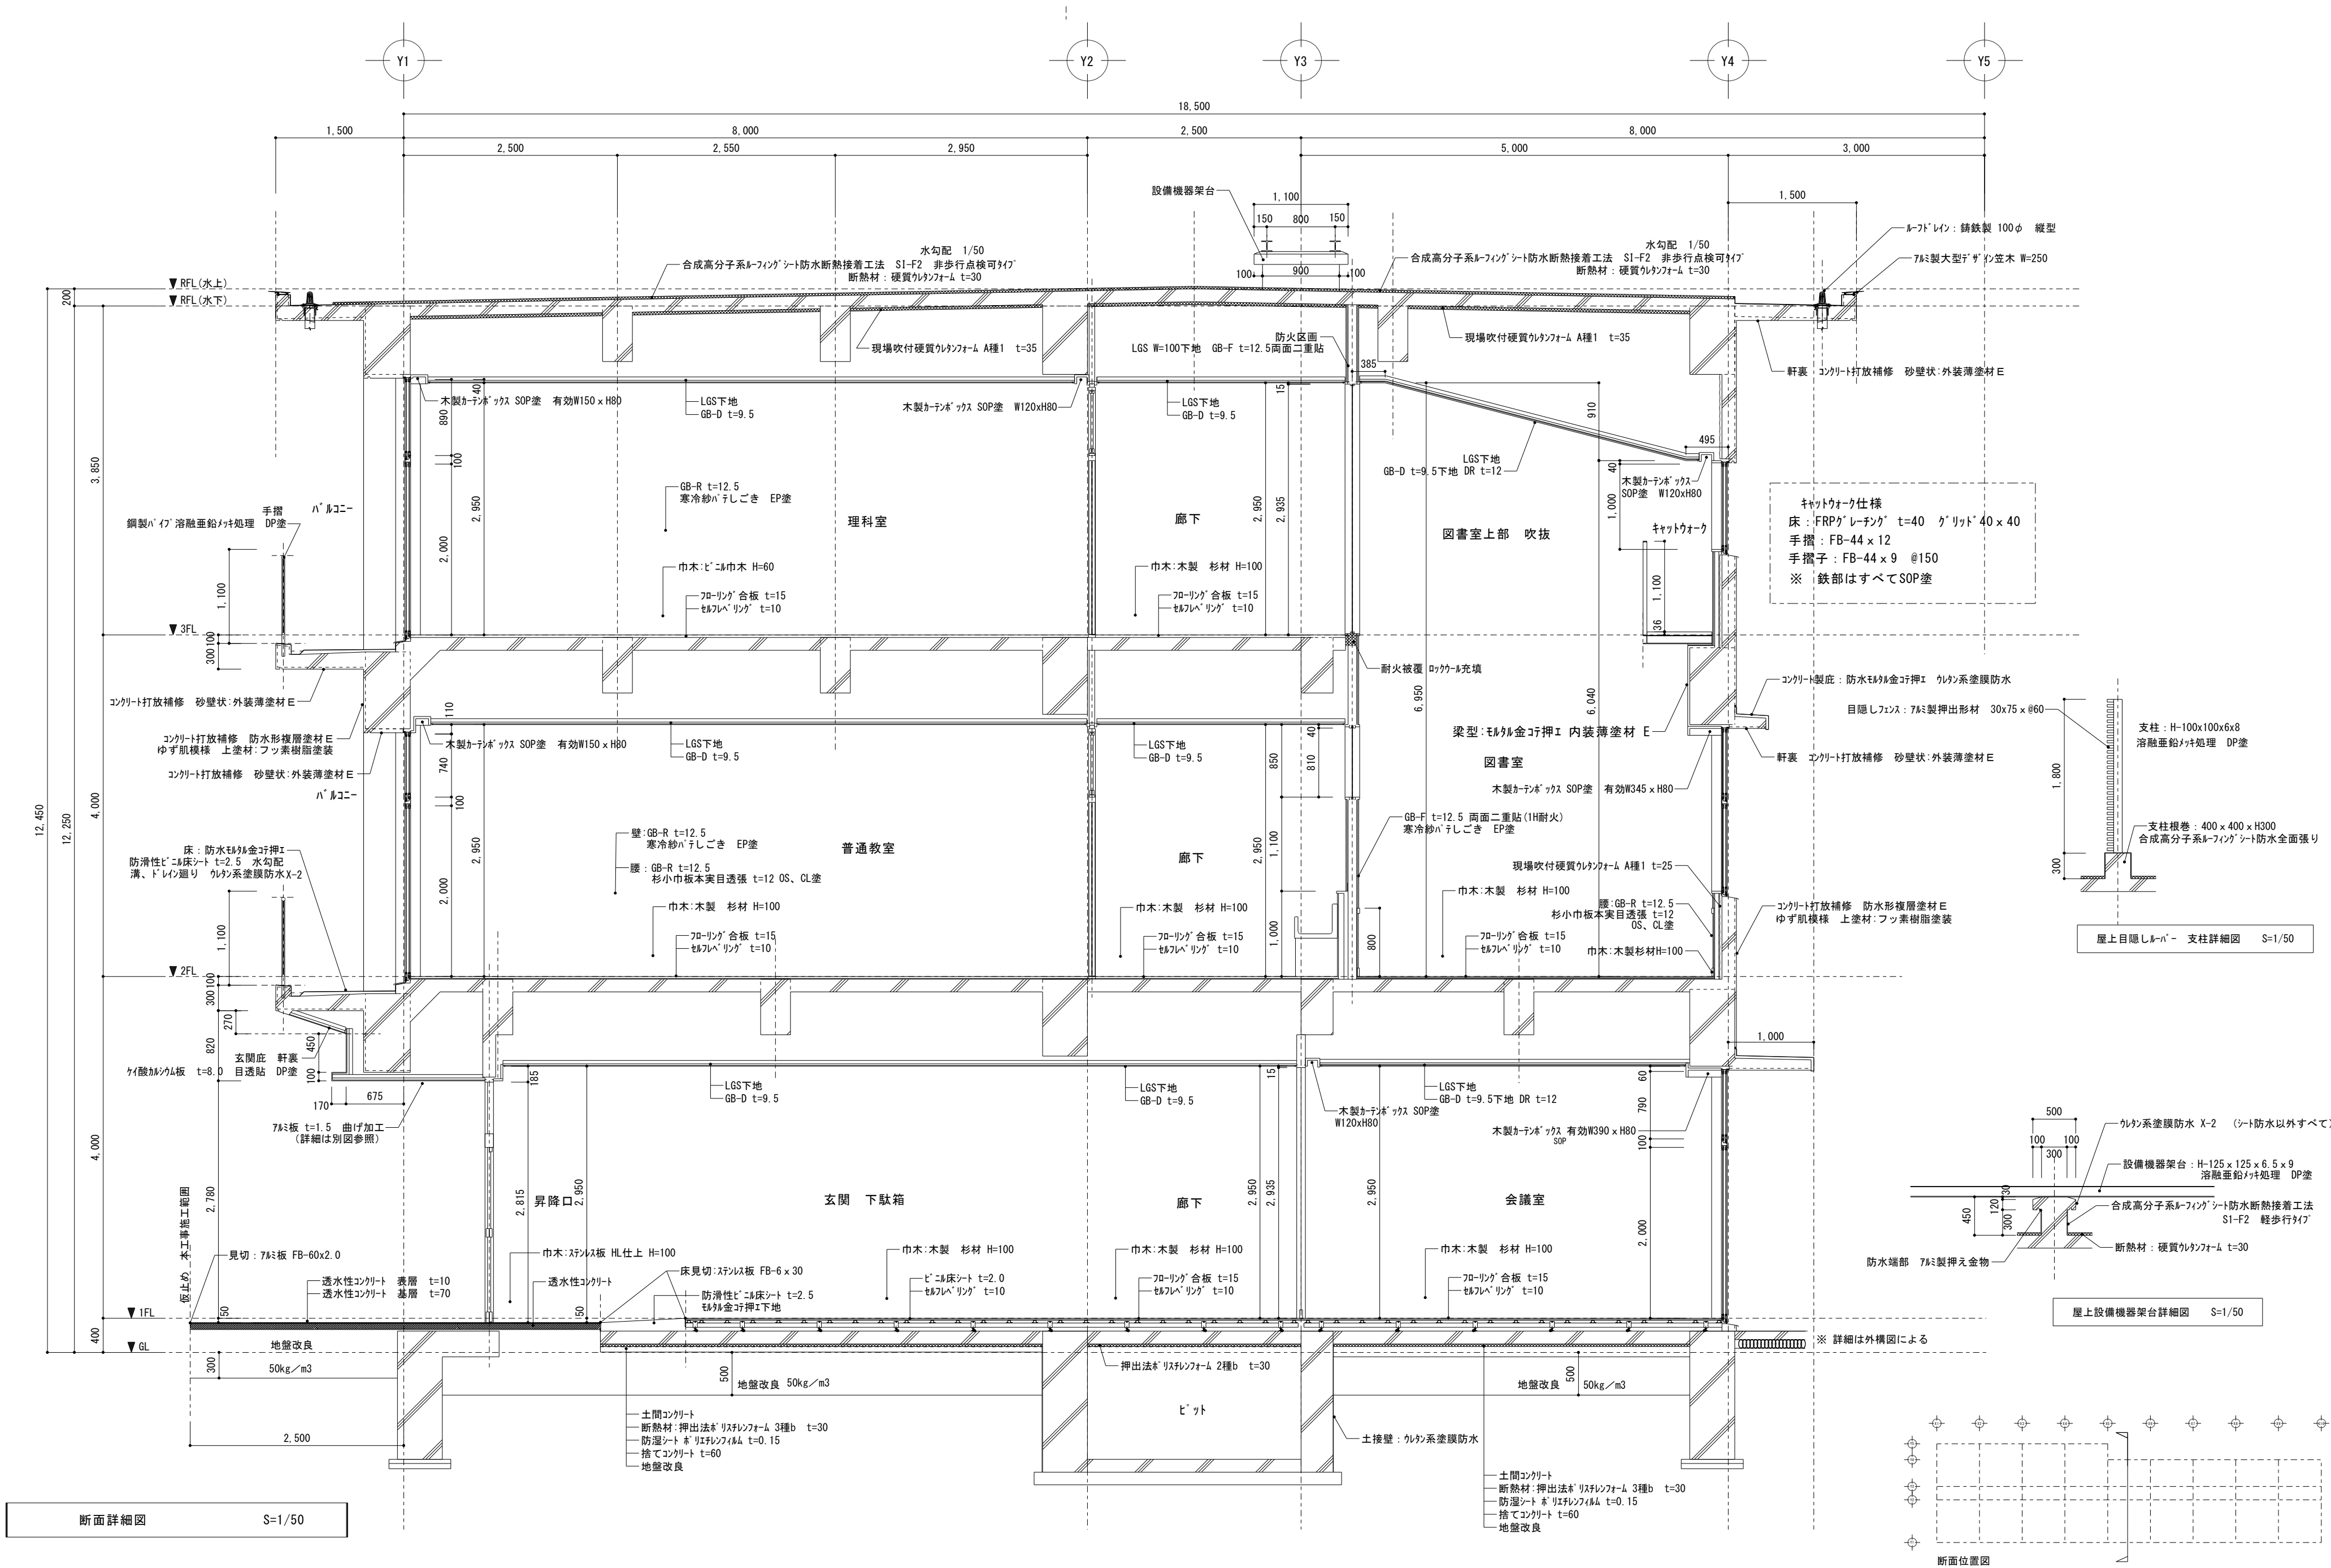

TITLE	ARTICLE	REVISION	管理建築士	DESIGNER	NAME	DATE	SCALE	DRAWING NO
(仮称)長田・新居小学校建設工事(建築主体工事)					断面詳細図_3	2017.06	(A2) 1/50	A- 25
ORIGINAL NO								

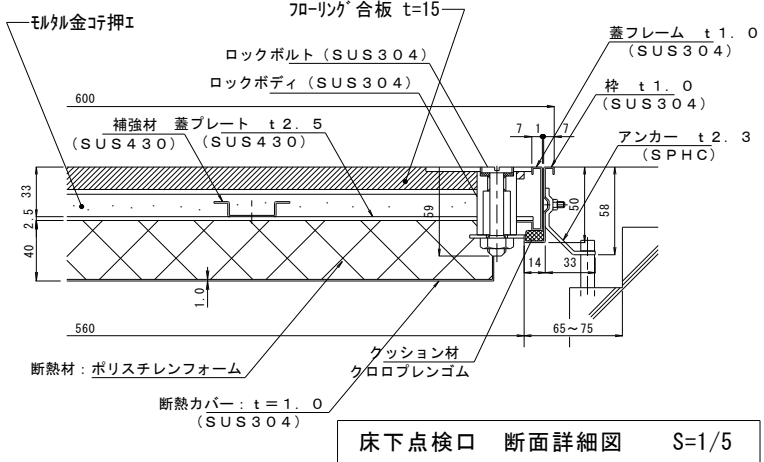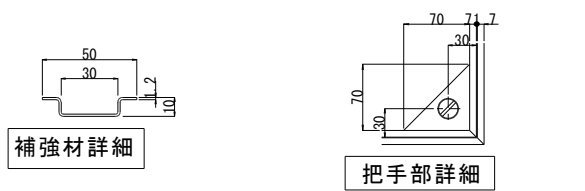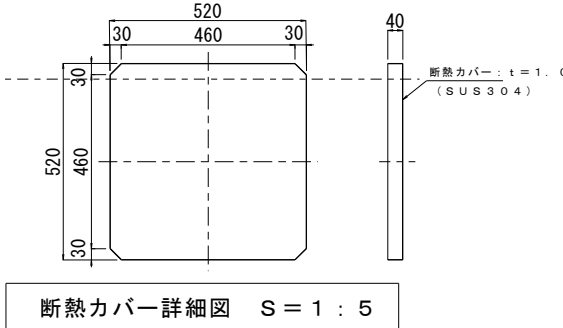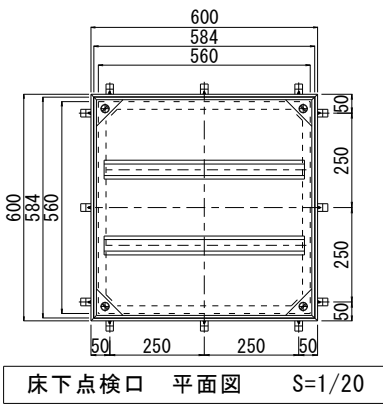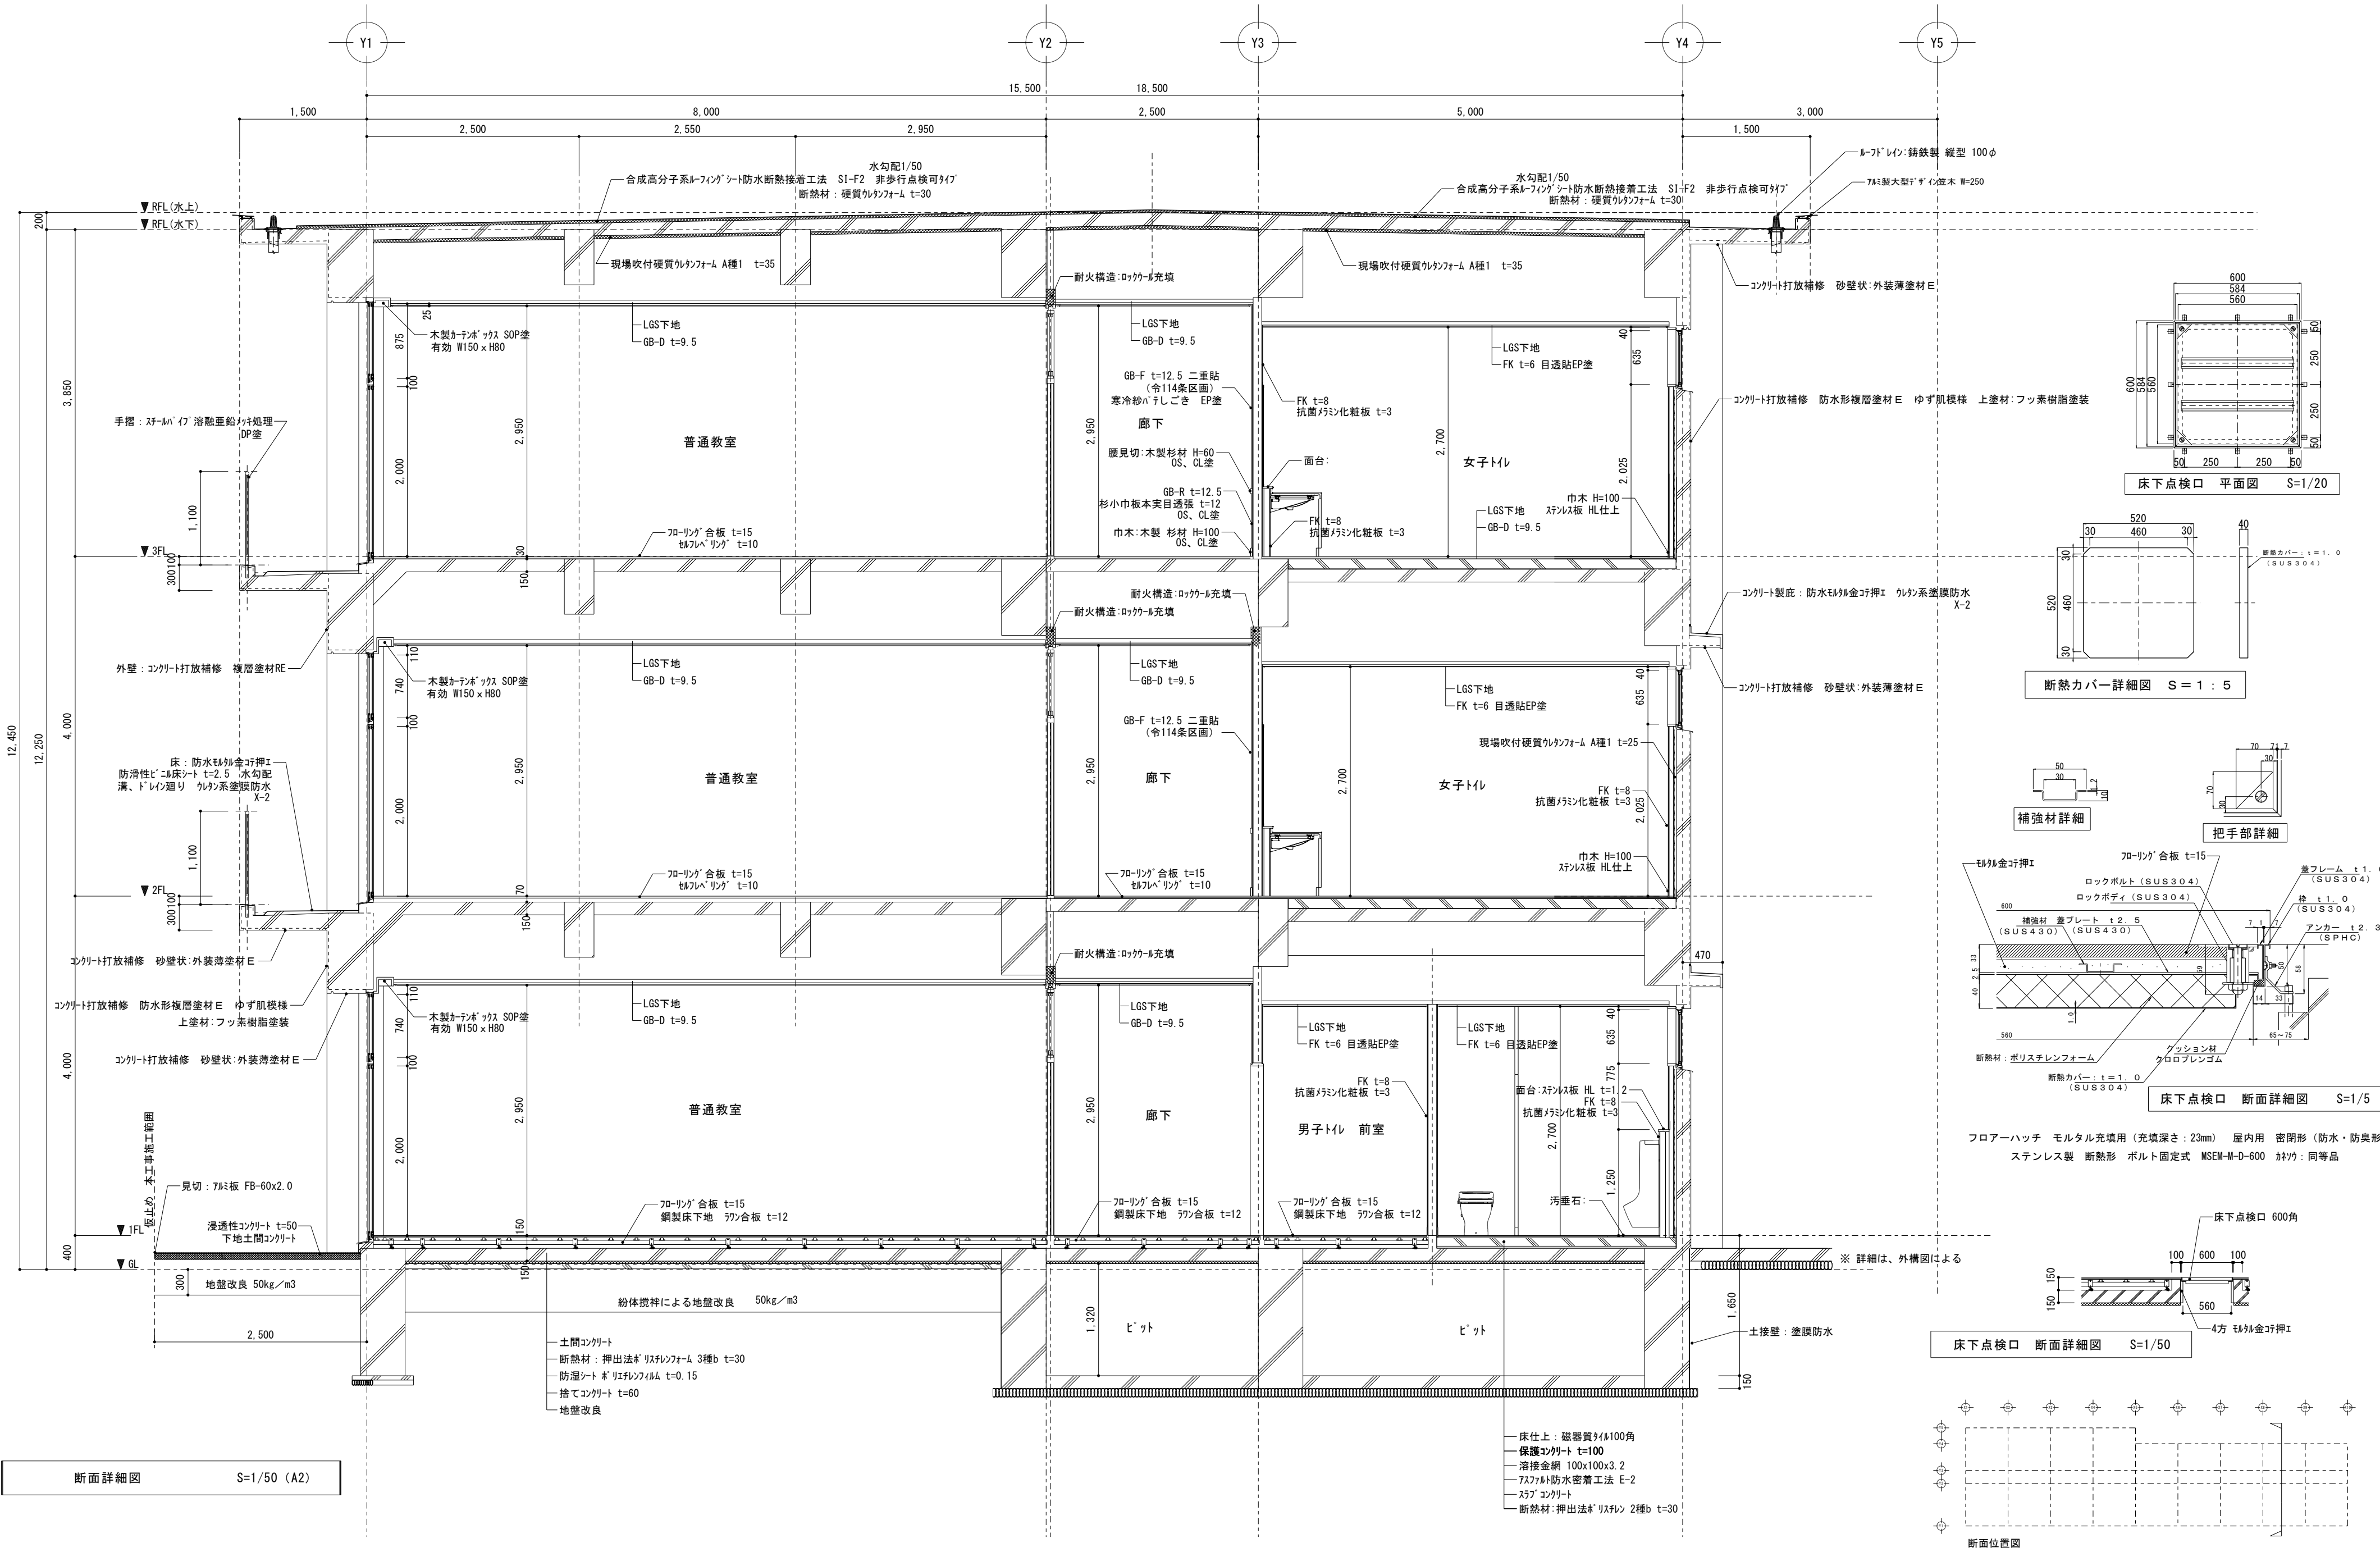


フローアハッチ モルタル充填用 (充填深さ: 23mm) 屋内用 密閉形 (防水・防臭形) ステンレス製 断熱形 ボルト固定式 MSEM-M-D-600 仕様: 同等品

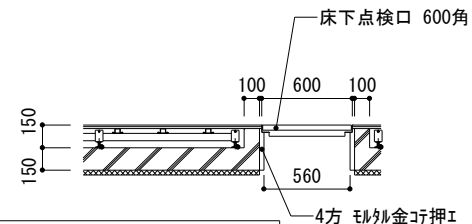

断面詳細図 S=1/50 (A2)

TITLE	ARTICLE	REVISION	管理建築士	DESIGNER	NAME	DATE	SCALE	DRAWING NO
(仮称) 長田・新居小学校建設工事 (建築主体工事)					断面詳細図_4	2017.06	(A2) 1/50	A-26
ORIGINAL NO								





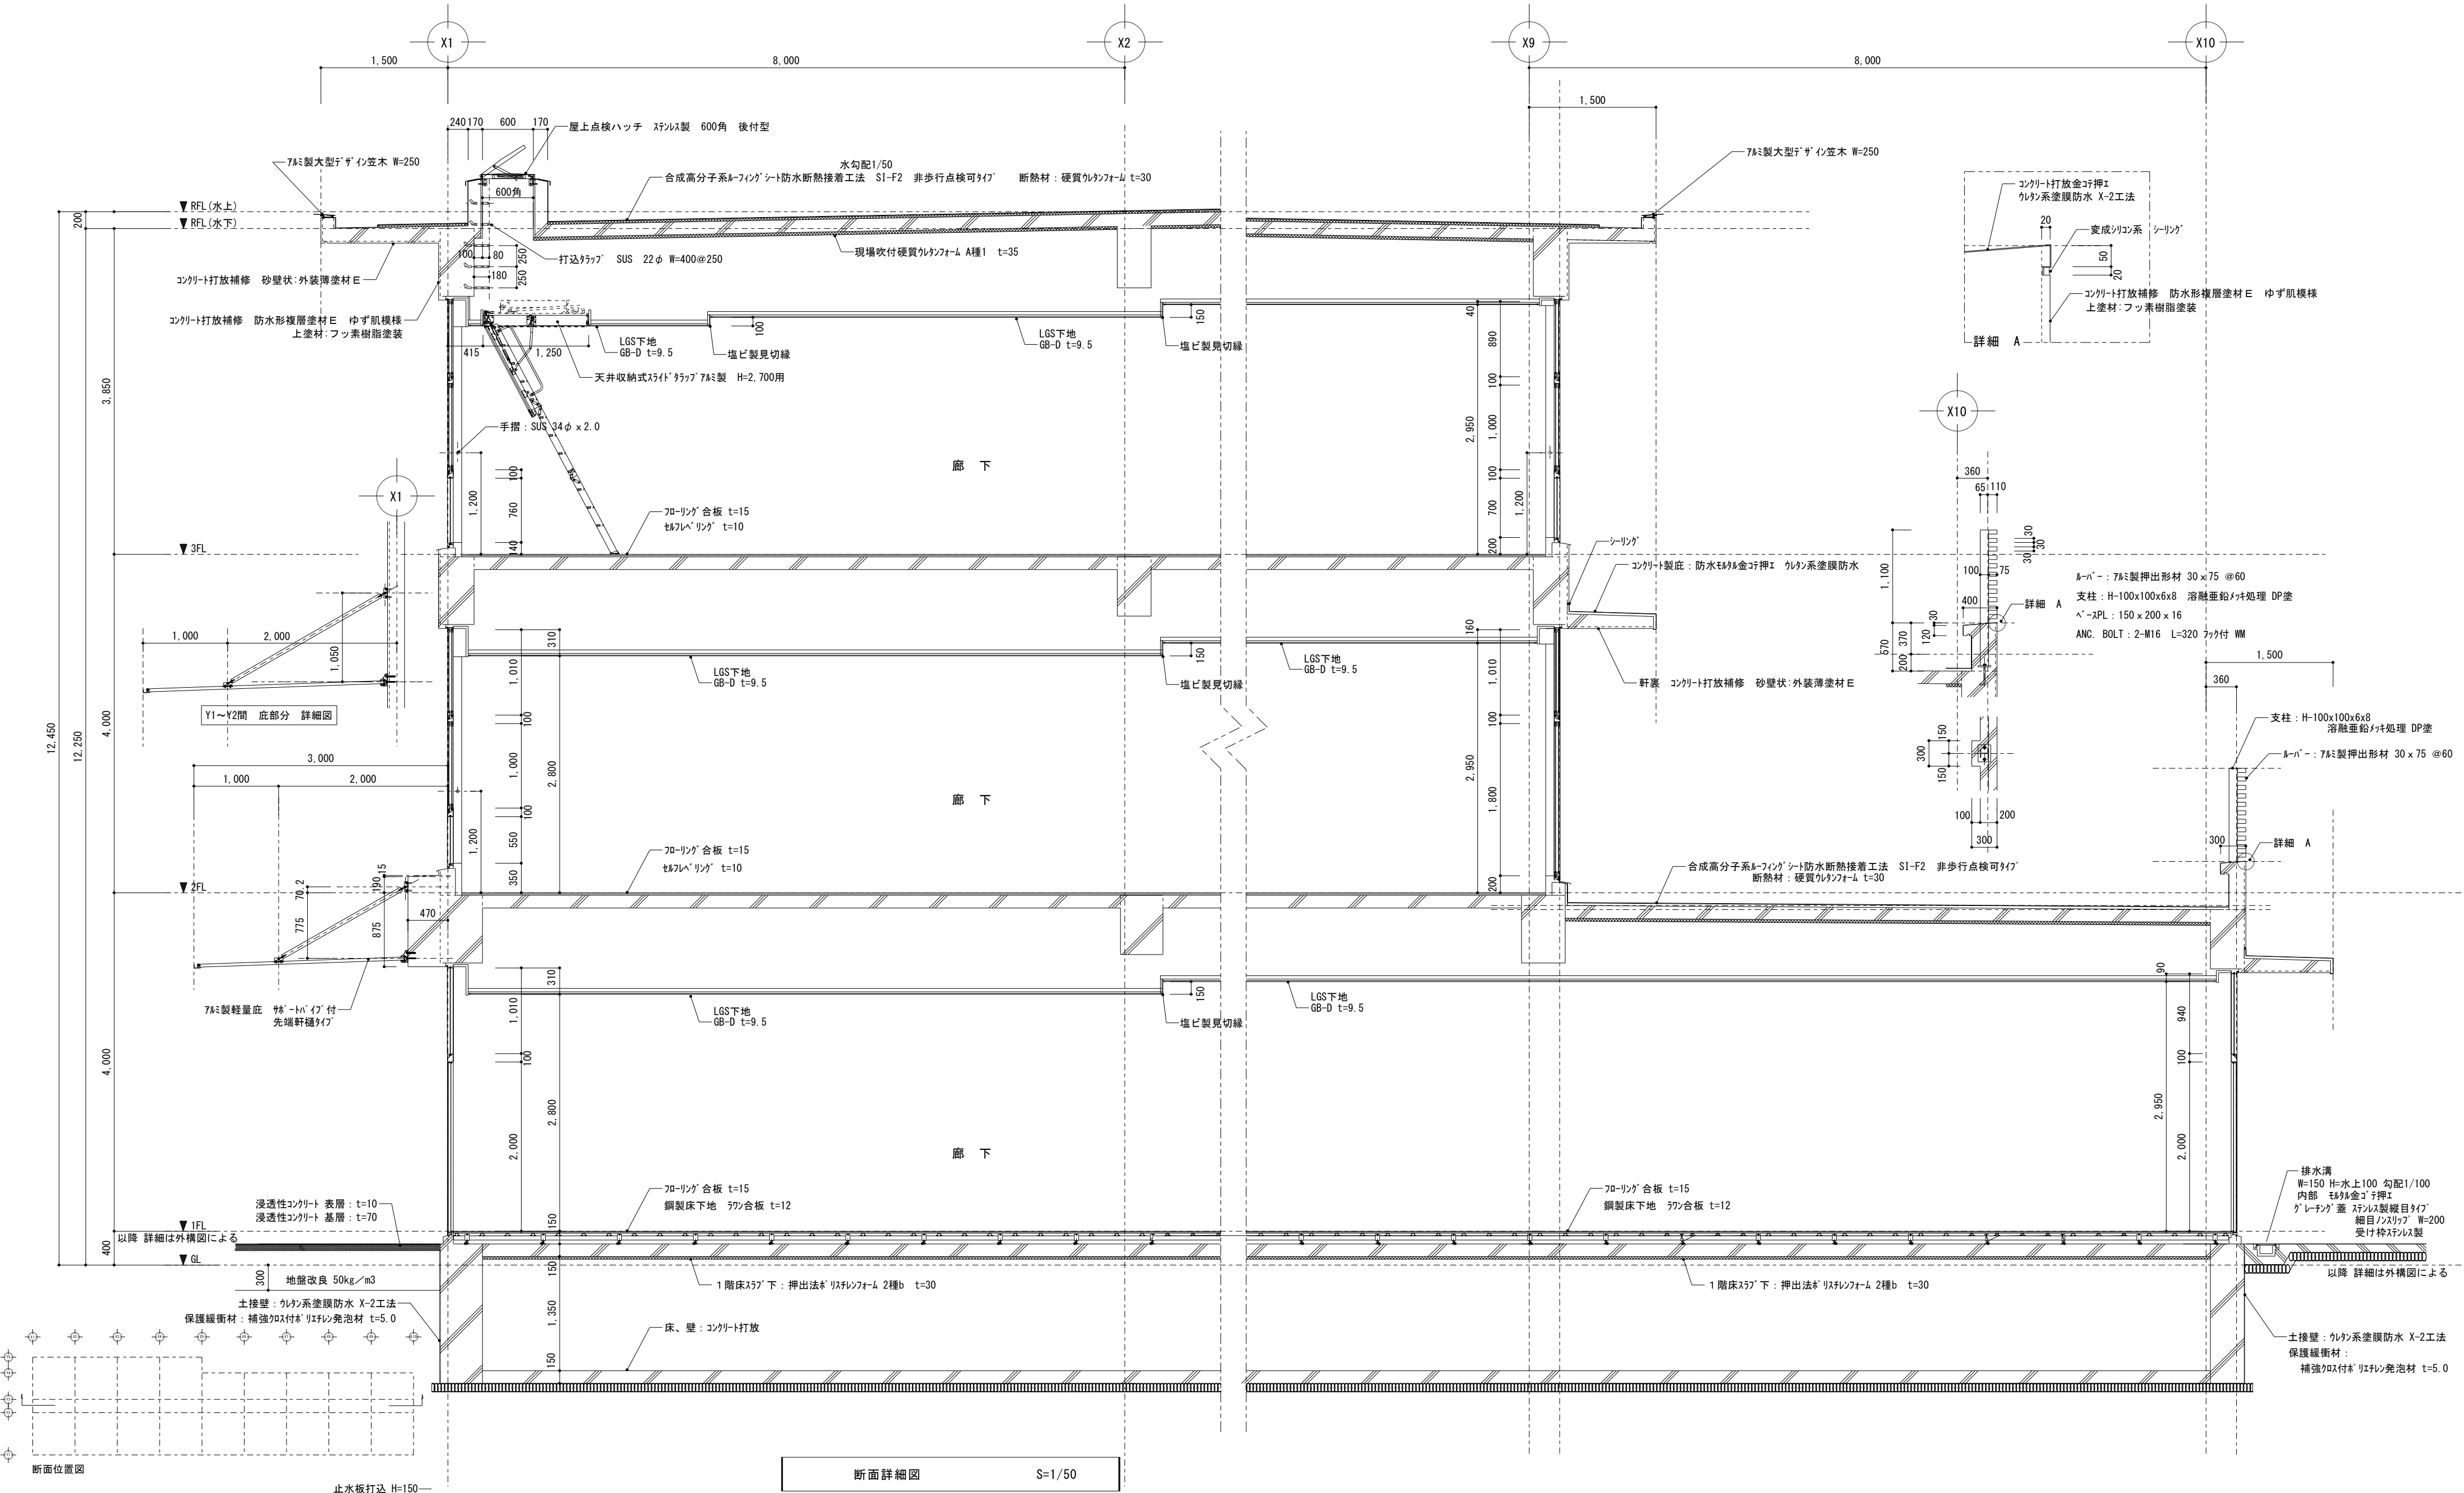


断面位置図


断面詳細図 S=1/50

TITLE	ARTICLE	REVISION	管理建築士	DESIGNER	NAME	DATE	SCALE	DRAWING NO
(仮称)長田・新居小学校建設工事(建築主体工事)					断面詳細図_5	2017.06	(A2) 1/50	A - 27
ORIGINAL NO								



アルミサッシ廻り		S=1/10	カーテンボックス		S=1/10	セルフレベリング材塗り		S=1/5	磁器質タイル貼		S=1/5	男子トイレ小便器 面台詳細		S=1/20
窓手摺詳細図		S=1/20	手洗 (1階 廊下)		S=1/20	ベンチ 手摺詳細		S=1/20						
手洗 (2階、3階 廊下)		S=1/20	手洗 (2階、3階 廊下) 掃除流し		S=1/20									
TITLE (仮称)長田・新居小学校建設工事(建築主体工事)		ARTICLE	REVISION			管理建築士	DESIGNER		NAME	DATE	SCALE	DRAWING NO		
ORIGINAL NO									雑詳細図 1	2017.06		A- 28		

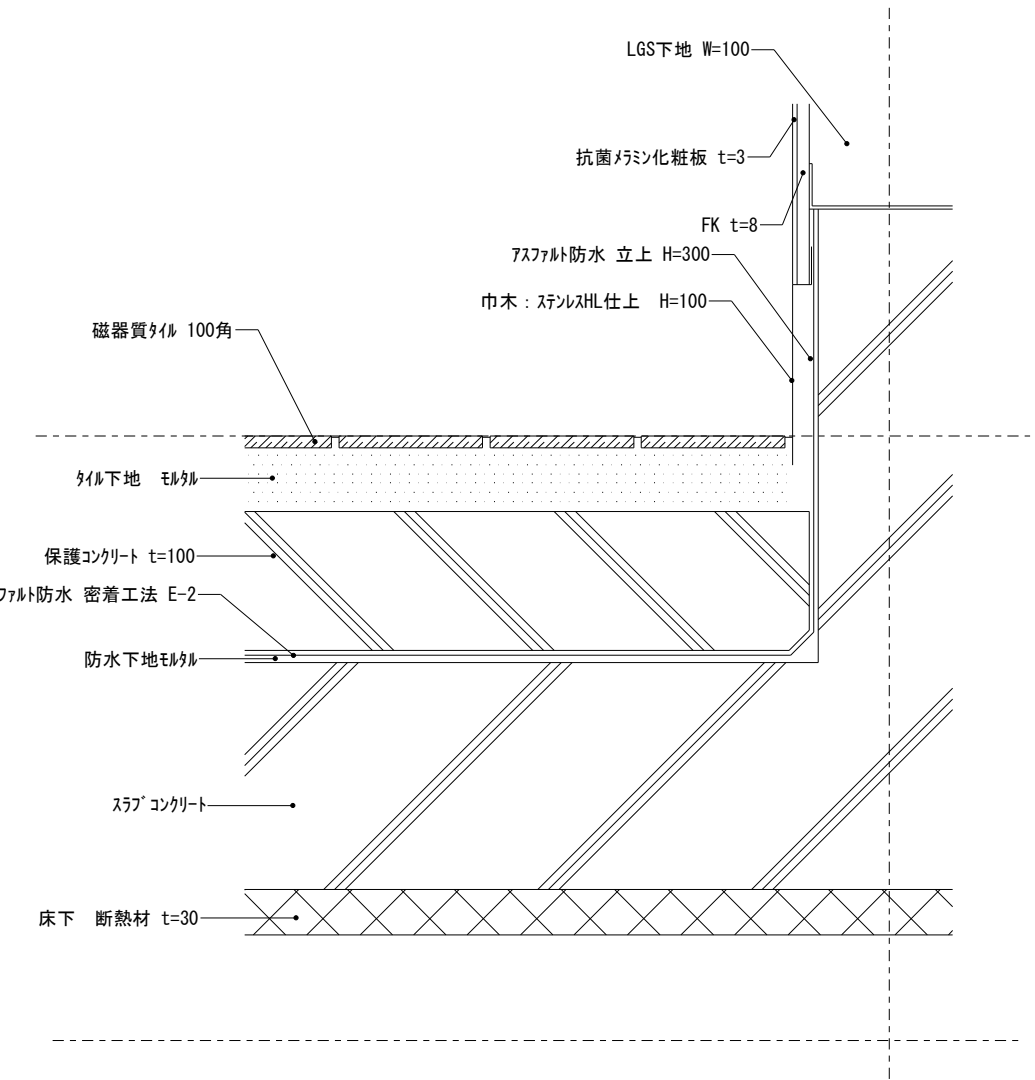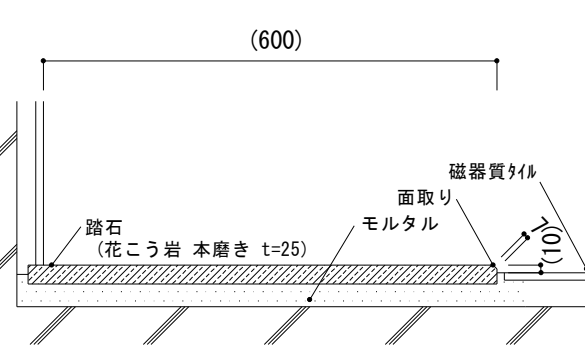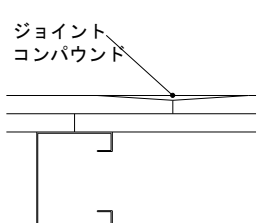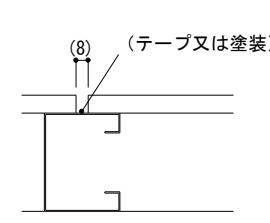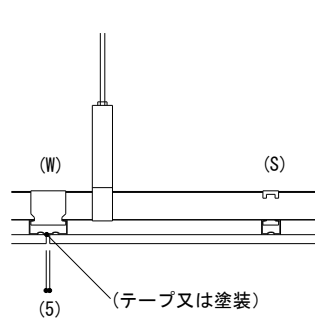屋内防水（アスファルト防水）	S=1/5	汚垂石（石材）	S=1/10	ボード類貼	S=1/5	ボード類貼	S=1/5	目透しボード貼	S=1/10
									


給湯室 流し台 ミニキッチン W=1500タイプ（参考図） S=1/15

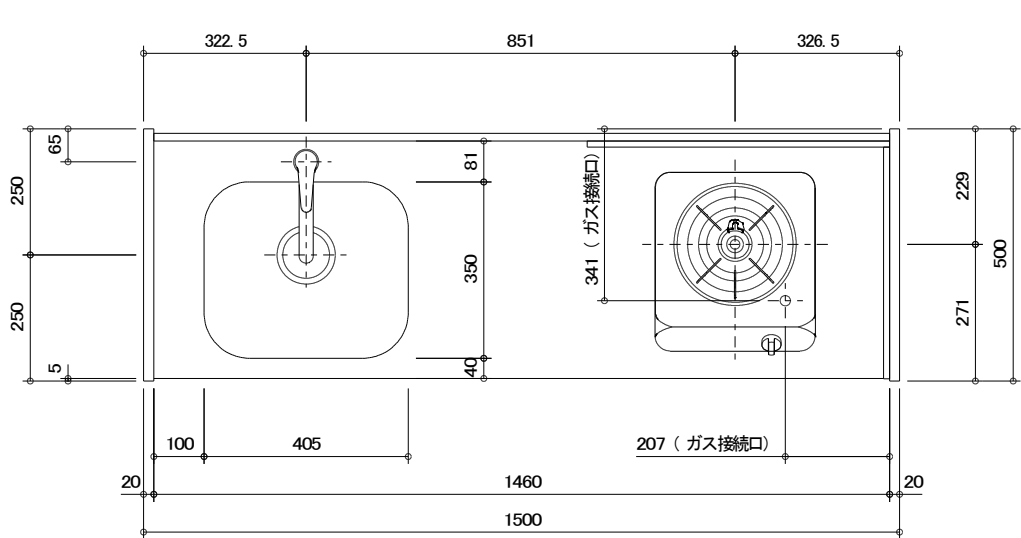

■仕様		※ 詳細仕様については、同等品とする。
品名	仕様	
トップ	SL5304 t=0.6 ヘアーライン	
側板(シンク側)	両面Fコートパーティクルボード	
側板(コンロ側)	両面Fコートパーティクルボード	
キャビネット内装	両面Fコートパーティクルボード・FコートMDF	
幕板	低圧メラミン化粧パーティクルボード	
スイッチボックス	配線キット(100V)	
シングルレバー混合水栓	ミズタニVILIP MKZ545MM	
1口ガスコンロ	パロマ P D-K1EH-B(センサー付)	
付属品	小型ゴミ収納器付排水トラップ 50mm排水(排水ホース付)	
側板(シンク側)	両面Fコートパーティクルボード	
側板(コンロ側)	外側: 片面Fコートパーティクルボード 内側: 化粧不燃板(t=3)	
背板	化粧不燃板(t=3)	
天板	化粧不燃板(t=3)	
照明器具	M型ダウンライト XR-61100 ランプ: FF100V57W	
換気扇・照明スイッチ	NS-86	
付属品	木口カバー(樹脂成形品)、Tジョイント(樹脂成形品)	
換気扇	DV-225N	
遮熱板	SL5430 t=0.2 (ガスコンロ側側板及び背板)	

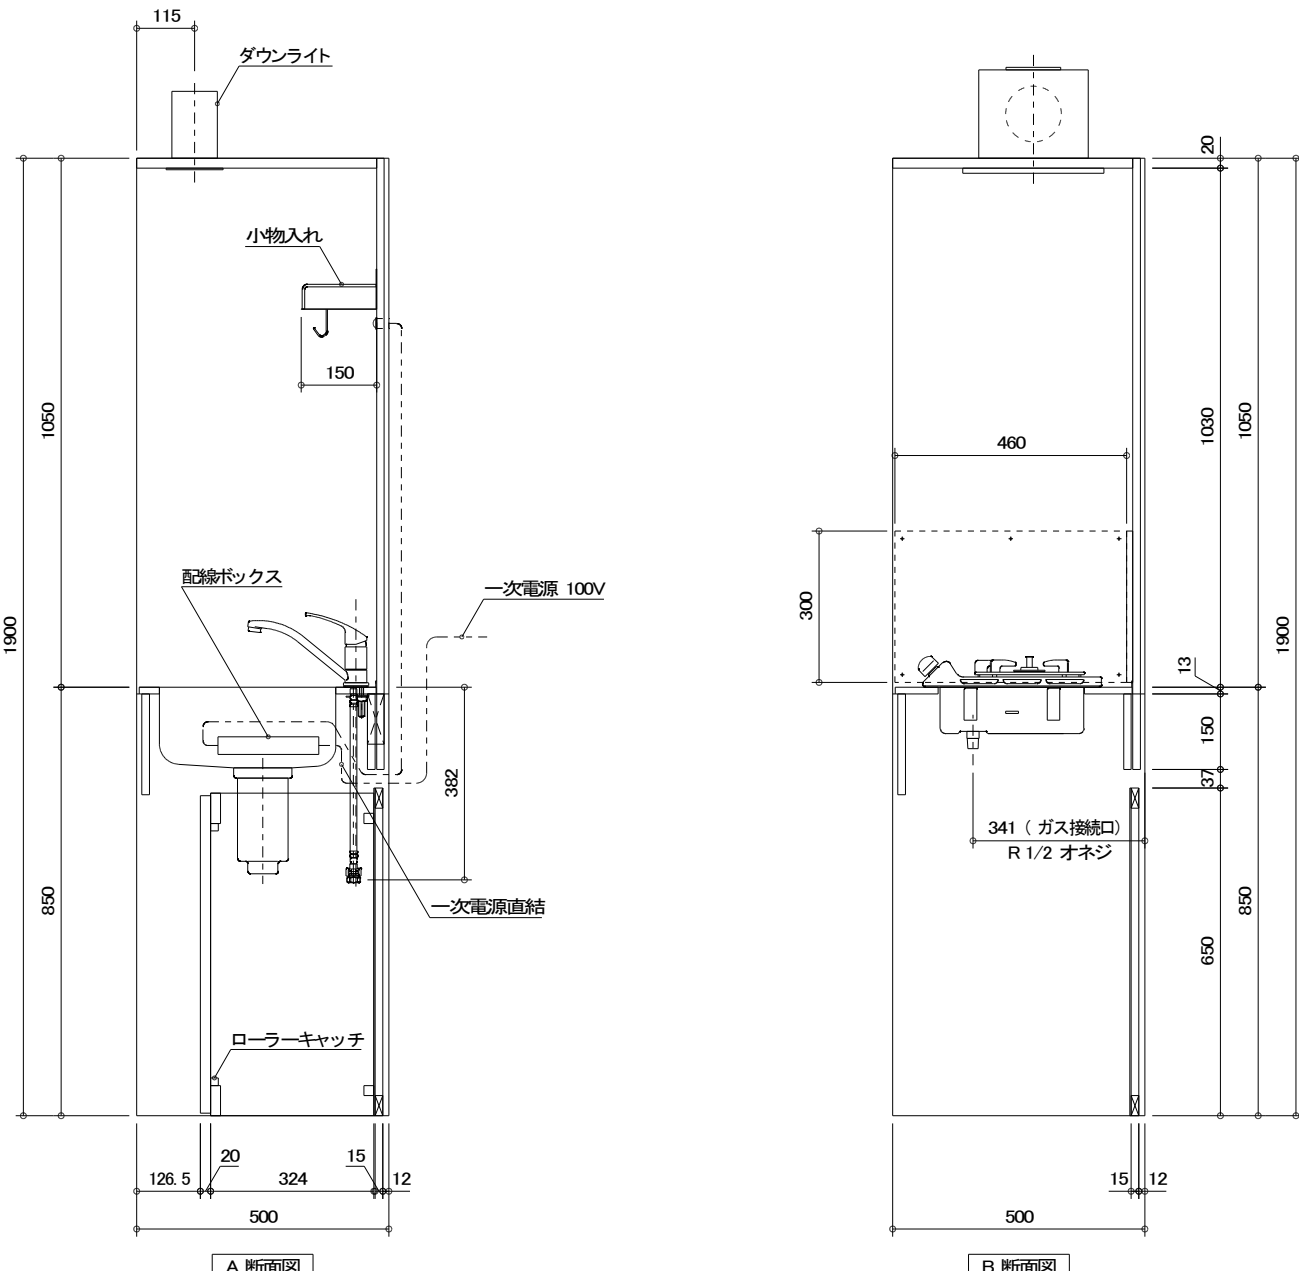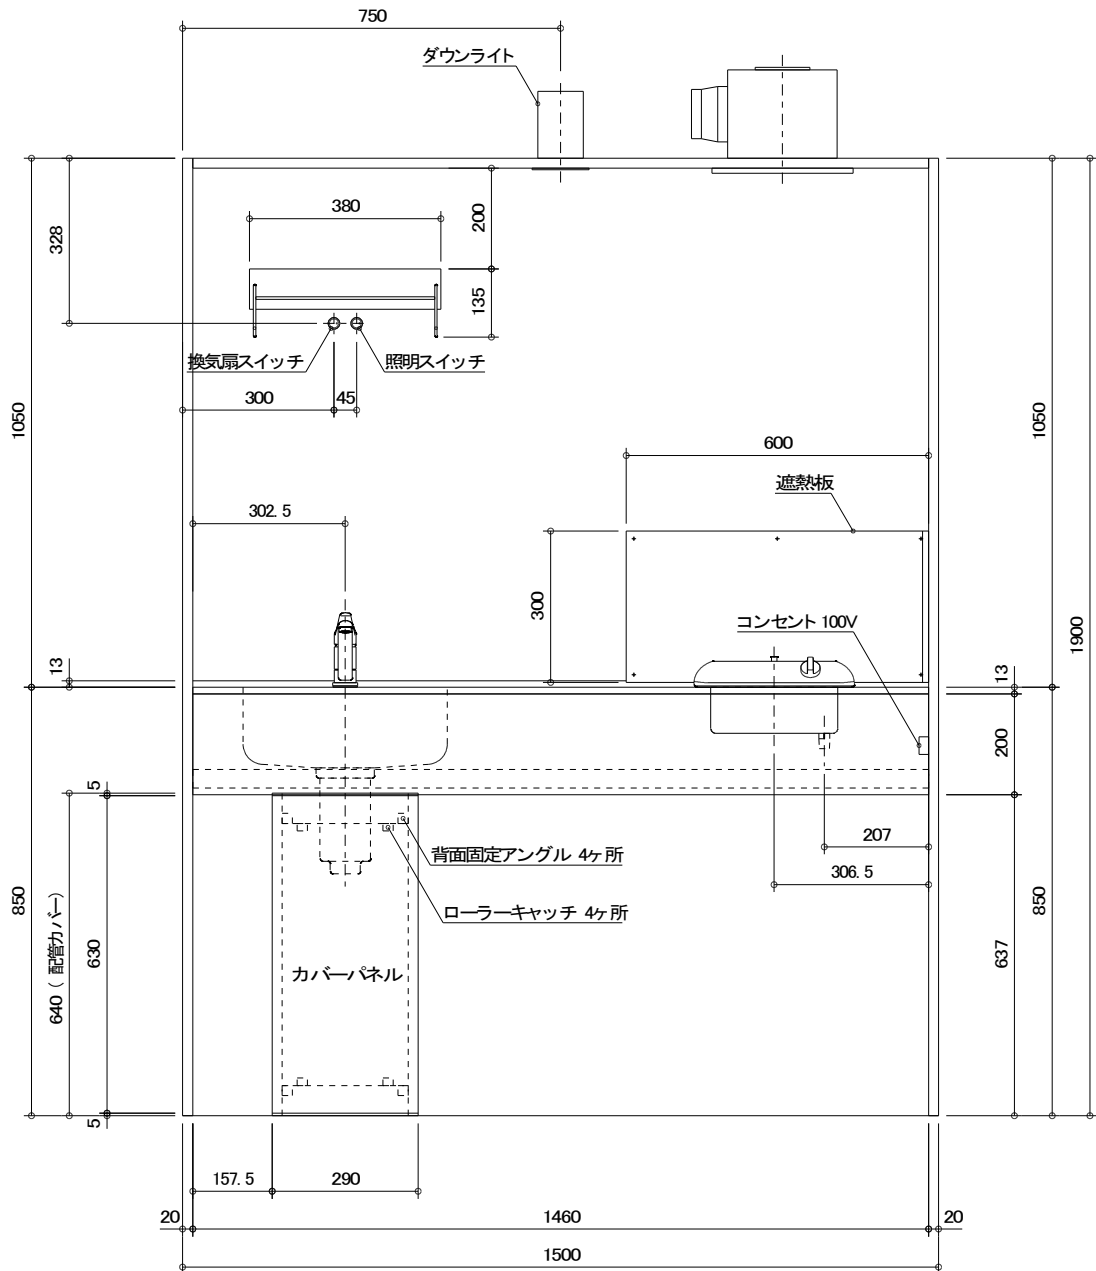

保健室 シャワールーム 0812タイプ（参考図） S=1/20

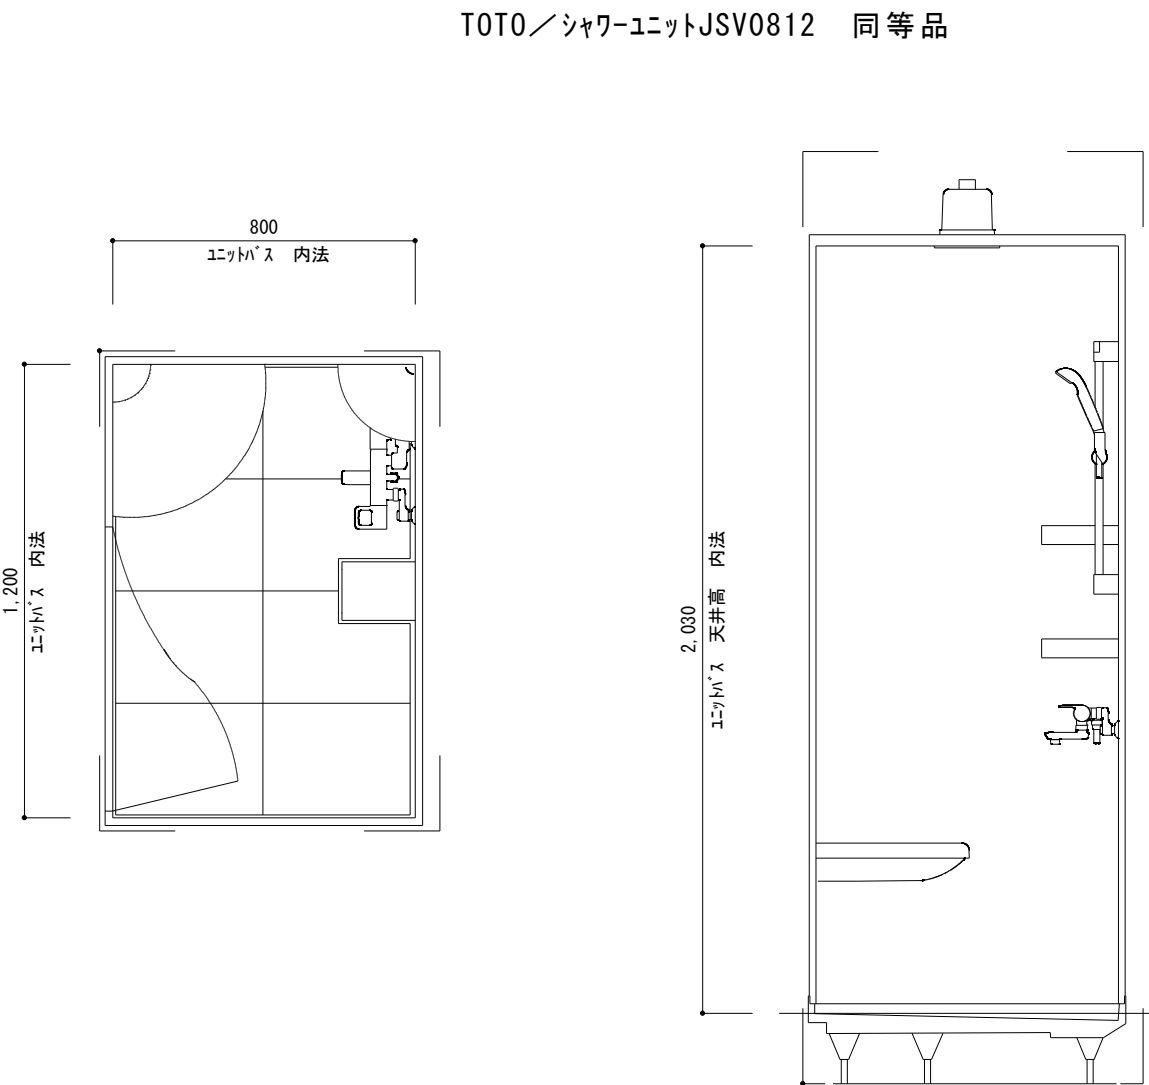

TITLE	ARTICLE	REVISION	管理建築士	DESIGNER	NAME	DATE	SCALE	DRAWING NO
(仮称)長田・新居小学校建設工事(建築主体工事)					雑詳細図 2	2017.06		A- 29
ORIGINAL NO								