

平面図(1)

縮尺 1:500

配置図

縮尺 1:2,500



国道側道  
全面復旧

L=35.0m

舗装復旧 切替工  
国道側道 A=284.5㎡

市道A交通 片側復旧

L=115.1m+11.8m

舗装復旧 打替工  
市道 A=361.9㎡

舗装復旧 打替工  
市道 A=86.1㎡



私道 片側復旧

舗装復旧 打替工  
私道 A=51.0㎡

舗装復旧 打替工  
私道 A=81.5㎡

私道 片側復旧

工事名称	伊賀市水道広域化促進事業 舗装復旧工事（佐那具工区）		
図面名称	舗装復旧平面図		
施工場所	伊賀市 佐那具町 地内		
縮尺	1:500		
設計月日	平成29年6月	図面番号	
審査	課長	係長	設計
			1
伊賀市上下水道部			

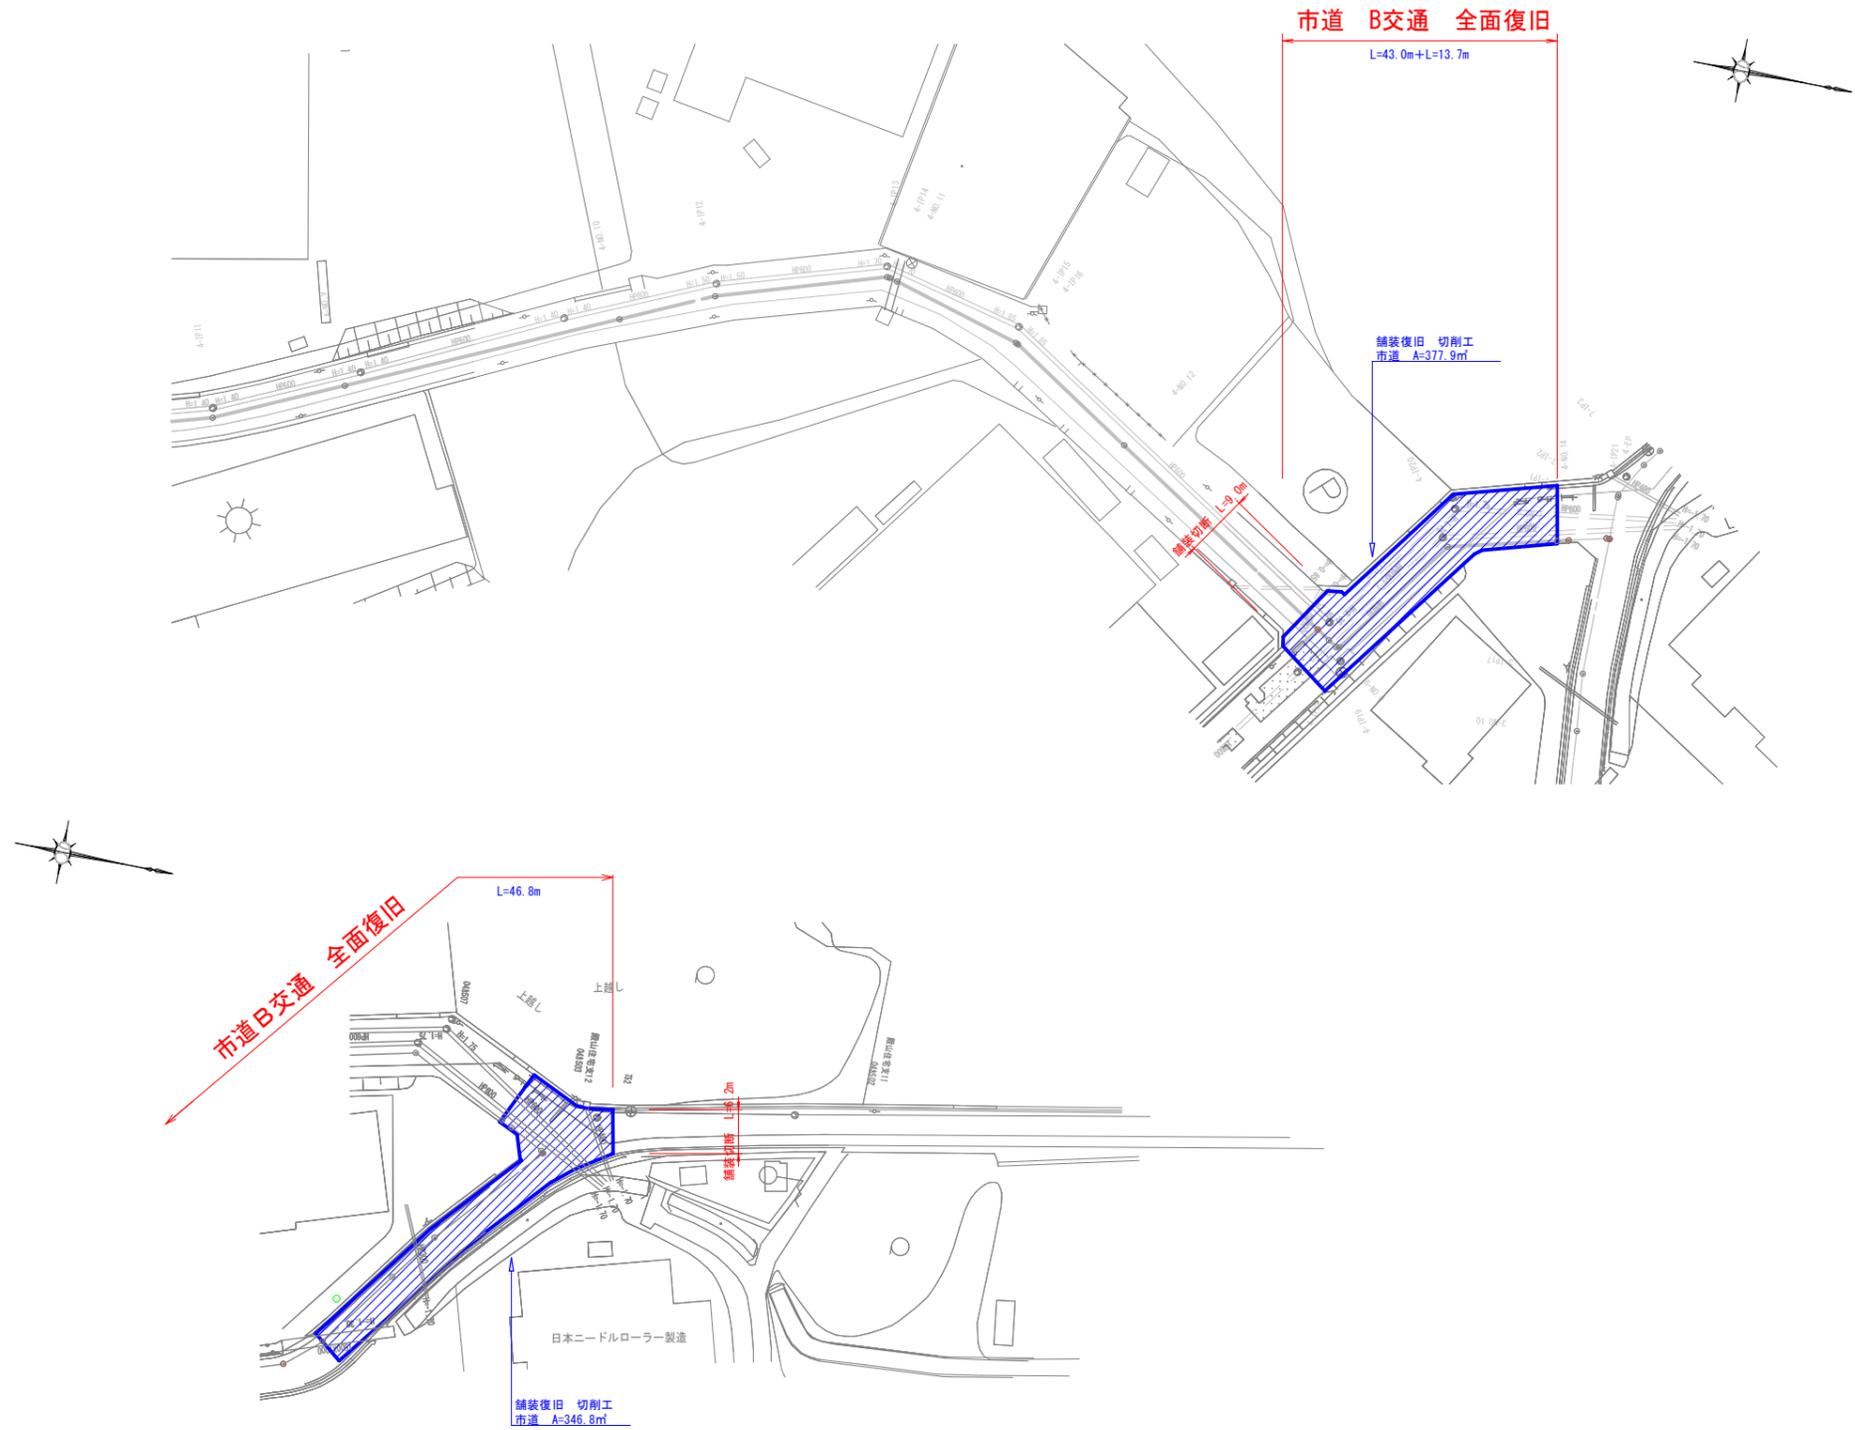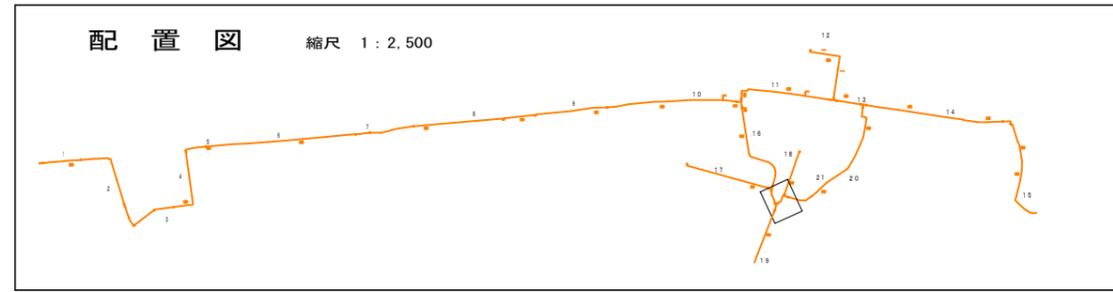


工事名称	伊賀市水道広域化促進事業		
図面名称	舗装復旧工事（佐那具工区）		
施工場所	伊賀市 佐那具町 地内		
縮尺	1:500		
設計月日	平成29年6月	図面番号	2
審査	課長	係長	設計
伊賀市上下水道部			

平面図(3)


縮尺 1:500

配置図

縮尺 1:2,500

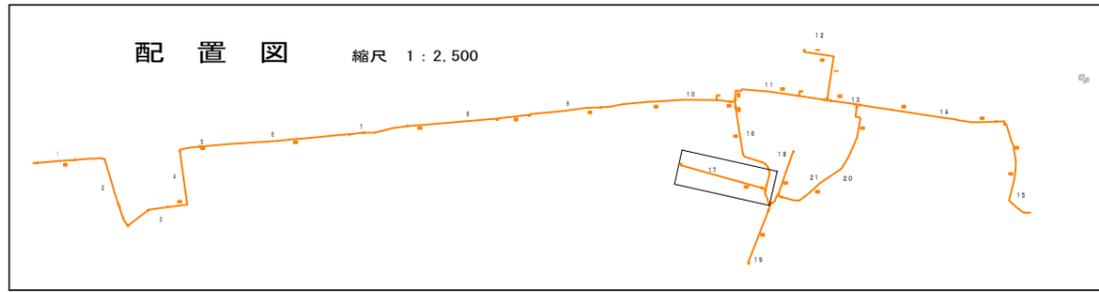

私道 半幅復旧

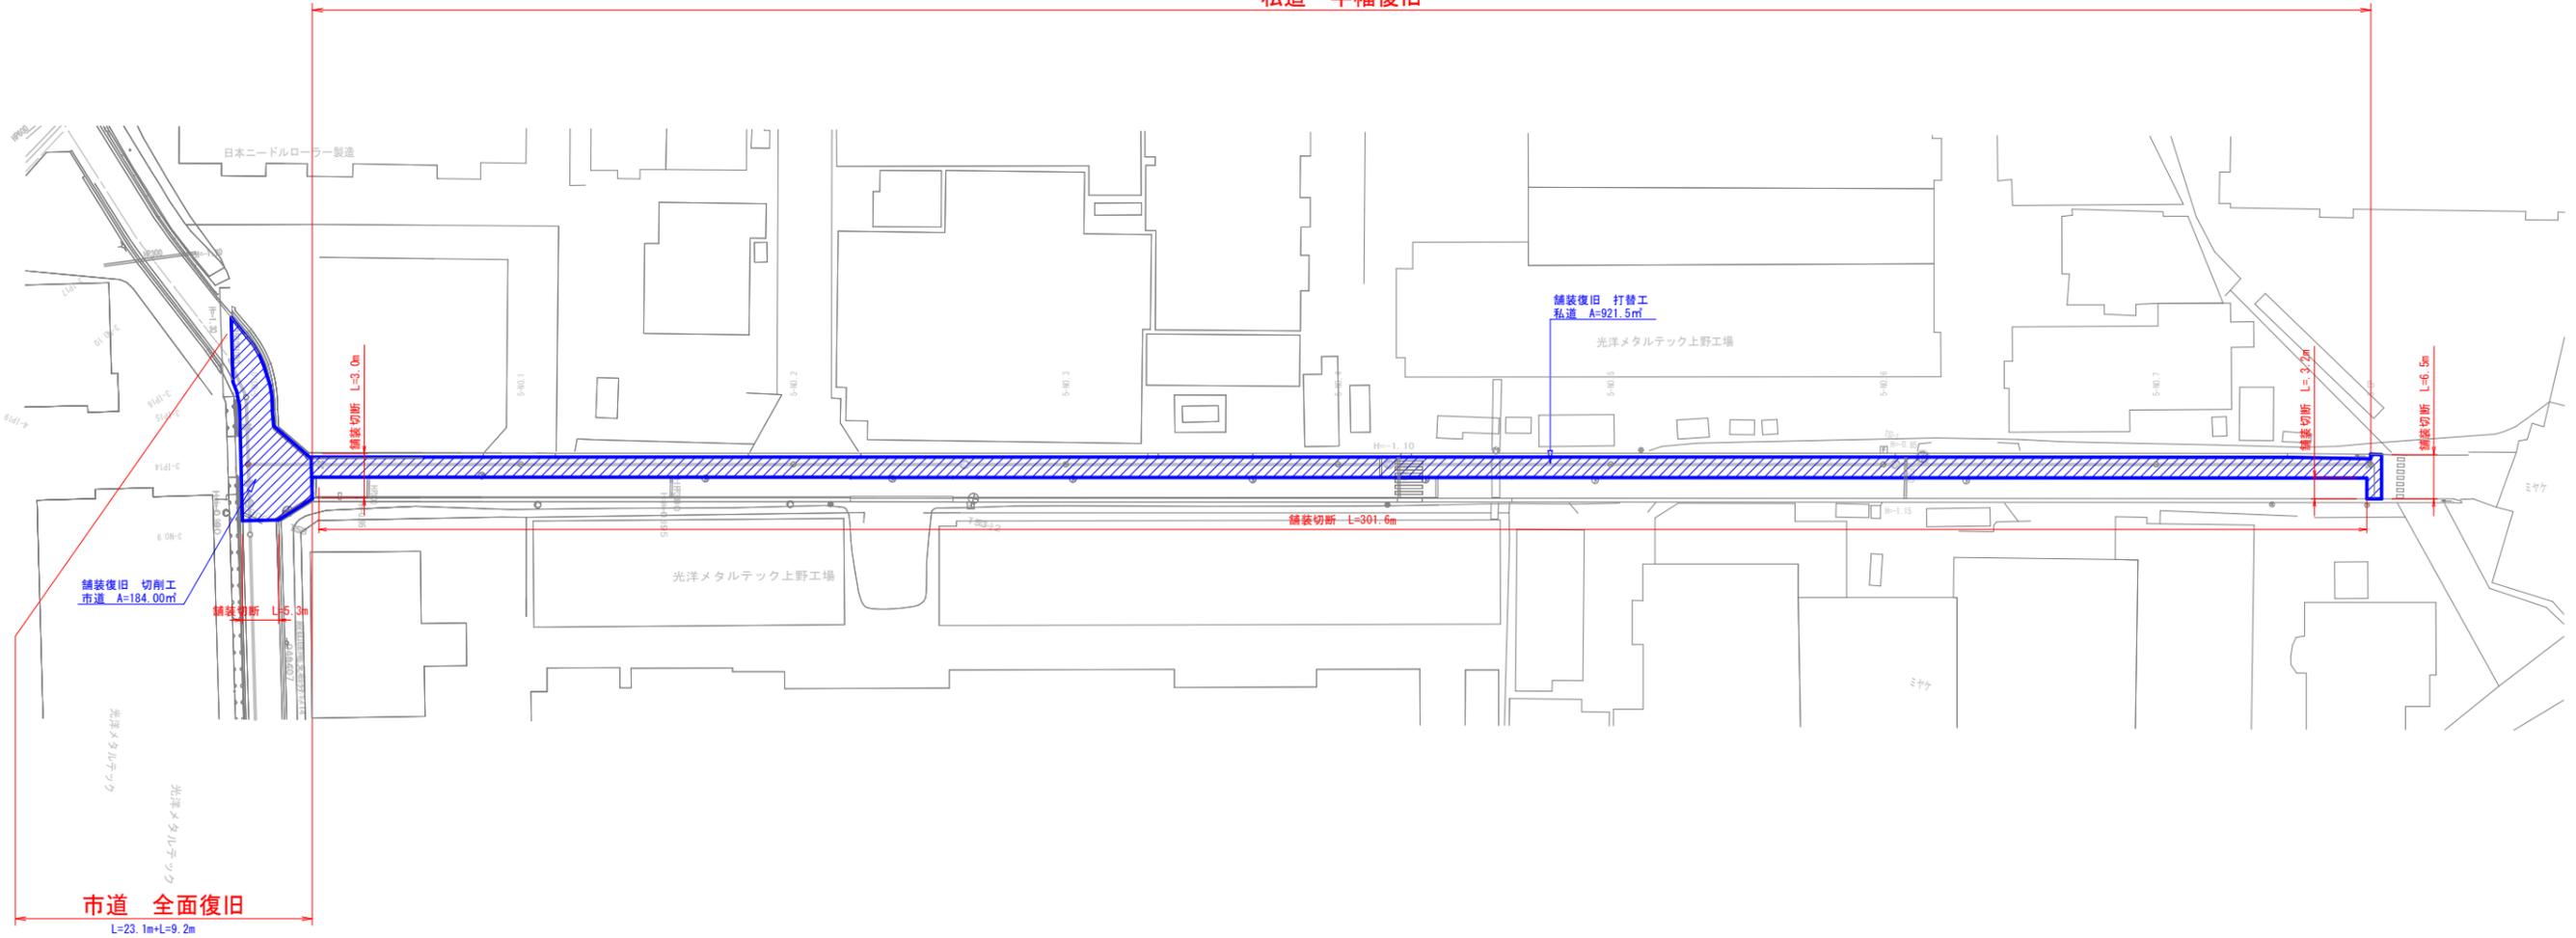



市道 全面復旧

L=23.1m+L=9.2m



工事名称	伊賀市水道広域化促進事業			
図面名称	舗装復旧工事(佐那具工区)			
施工場所	伊賀市 佐那具町 地内			
縮尺	1:500			
設計月日	平成29年6月		図面番号	
審査	課長	係長	設計	3
伊賀市上下水道部				

平面図(4)

縮尺 1:500

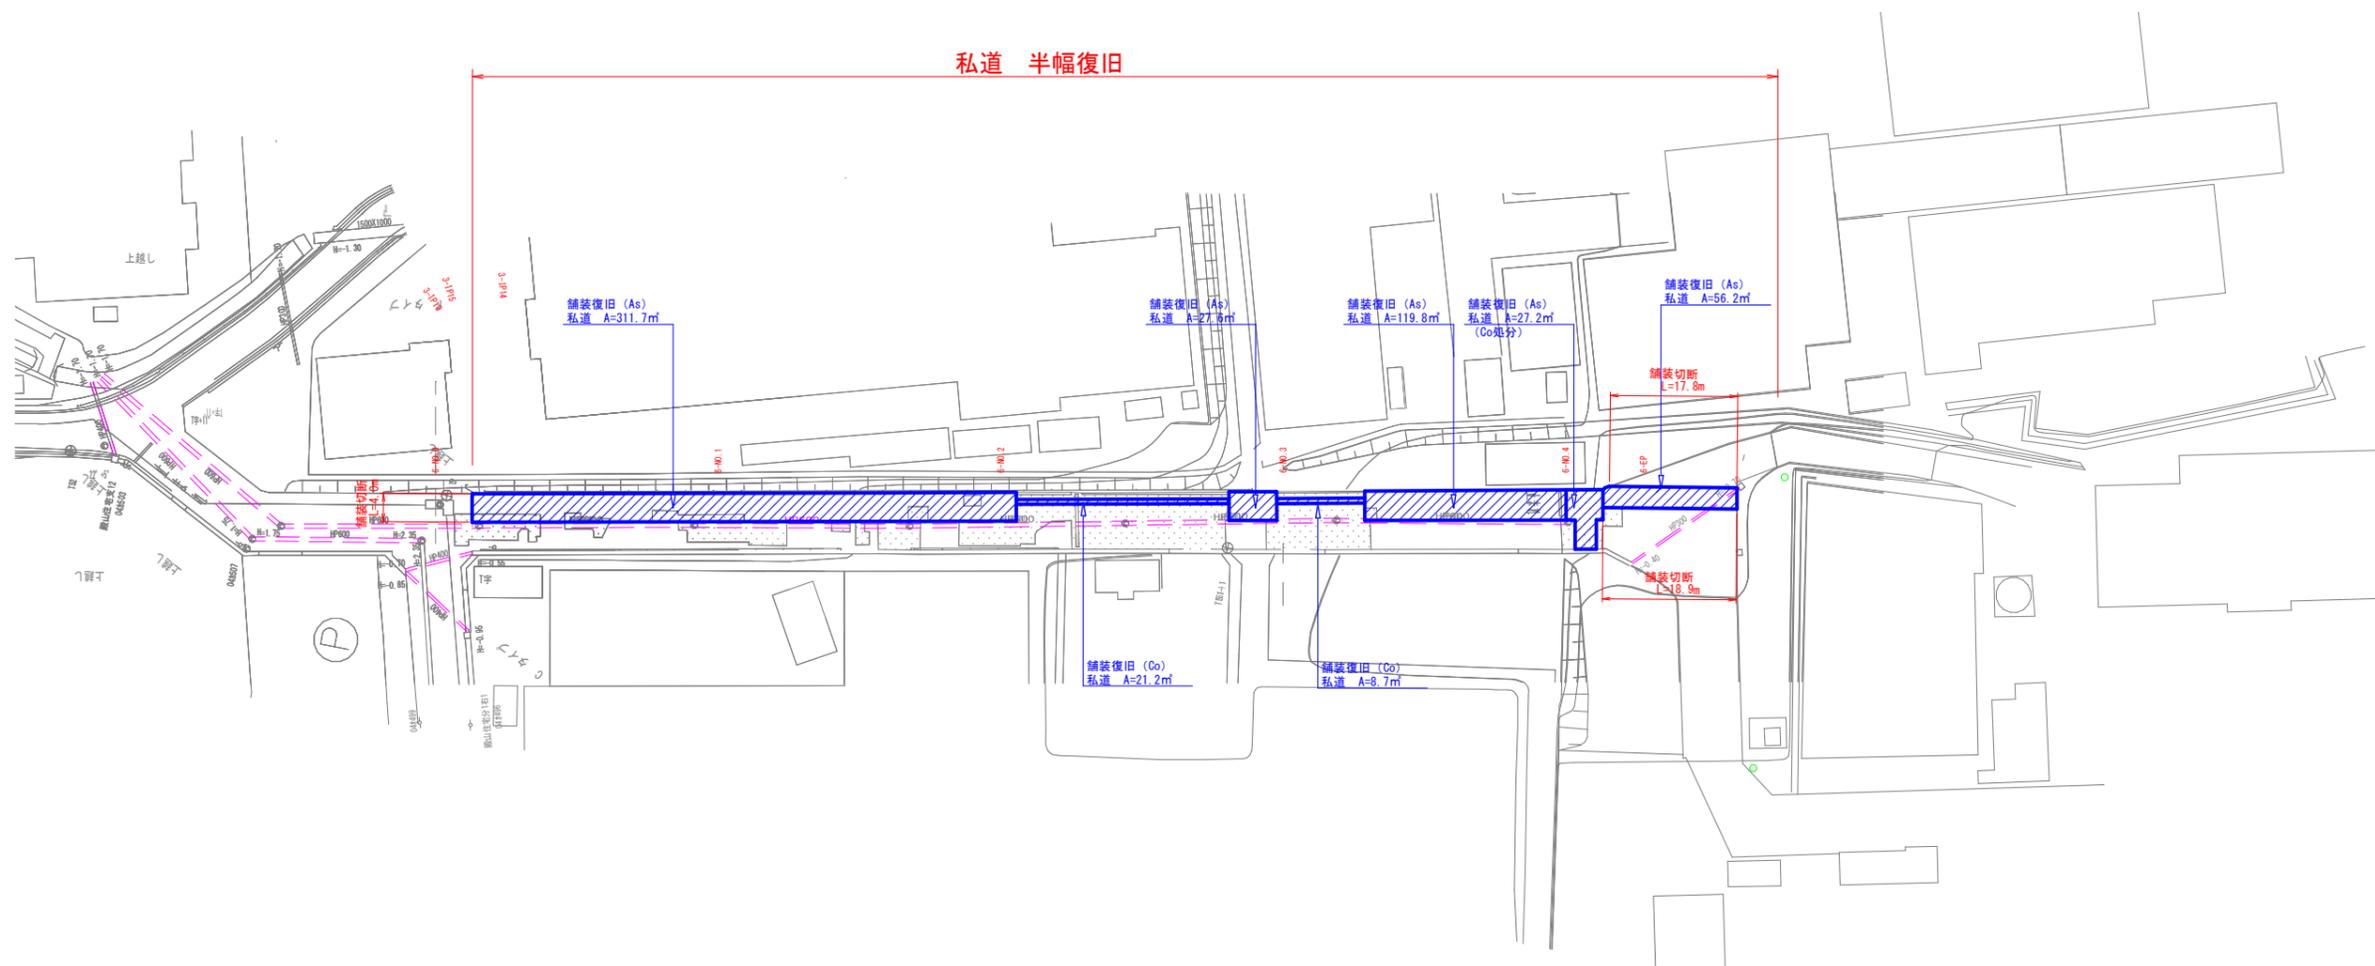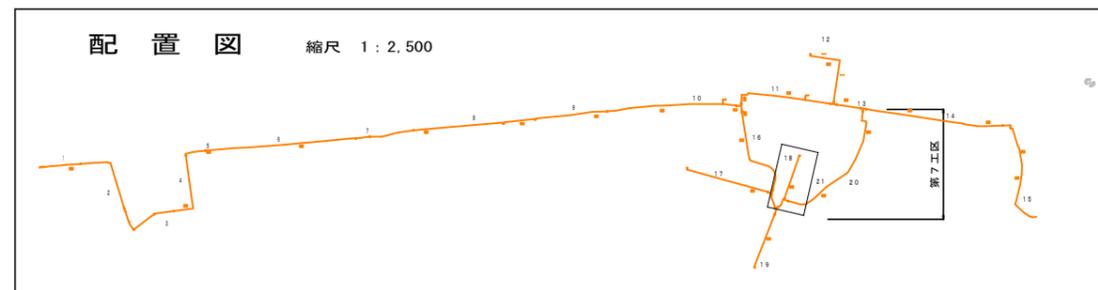


工事名称	伊賀市水道広域化促進事業			
図面名称	舗装復旧工事 (佐那具工区)			
施工場所	伊賀市 佐那具町 地内			
縮尺	1:500			
設計月日	平成29年6月			図面番号
審査	課長	係長	設計	4
伊賀市上下水道部				

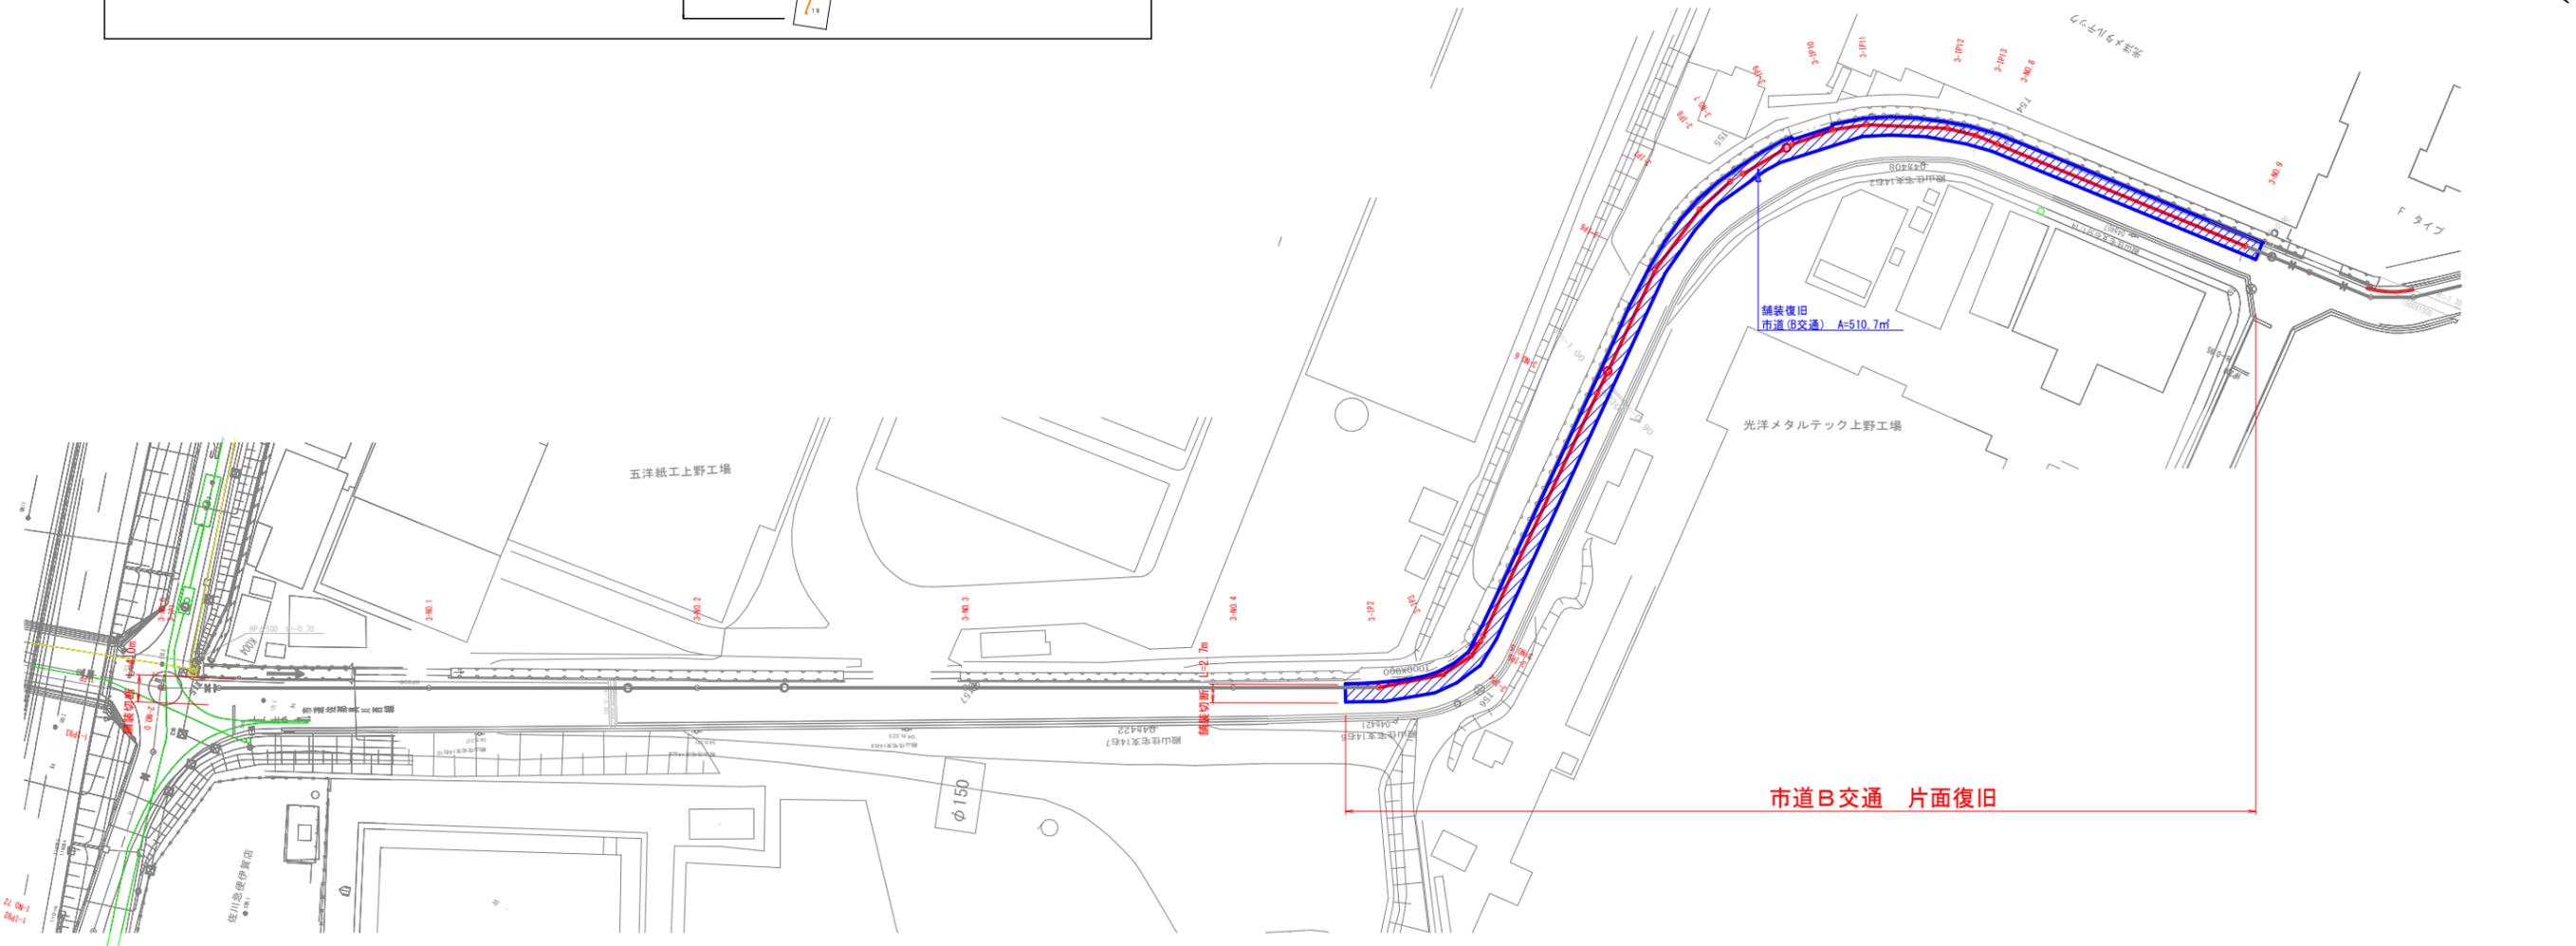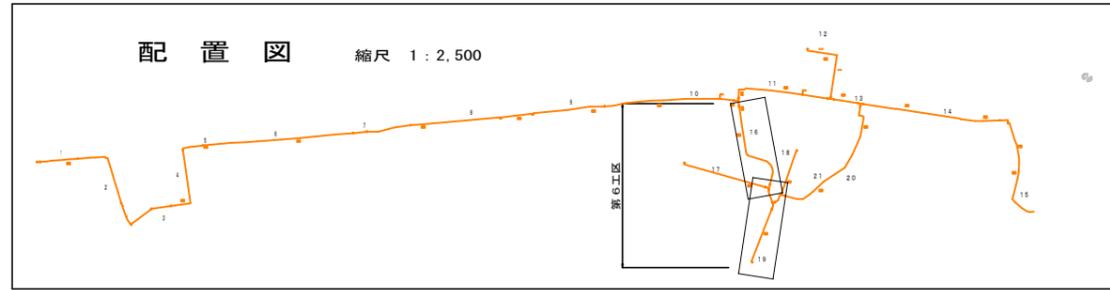

工事名称	伊賀市水道広域化促進事業 舗装復旧工事(佐那具工区)			
図面名称	舗装復旧平面図			
施工場所	伊賀市 佐那具町 地内			
縮尺	1:500			
設計月日	平成29年6月			図面番号
審査	課長	係長	浄水	設計
				5
伊賀市上下水道部				



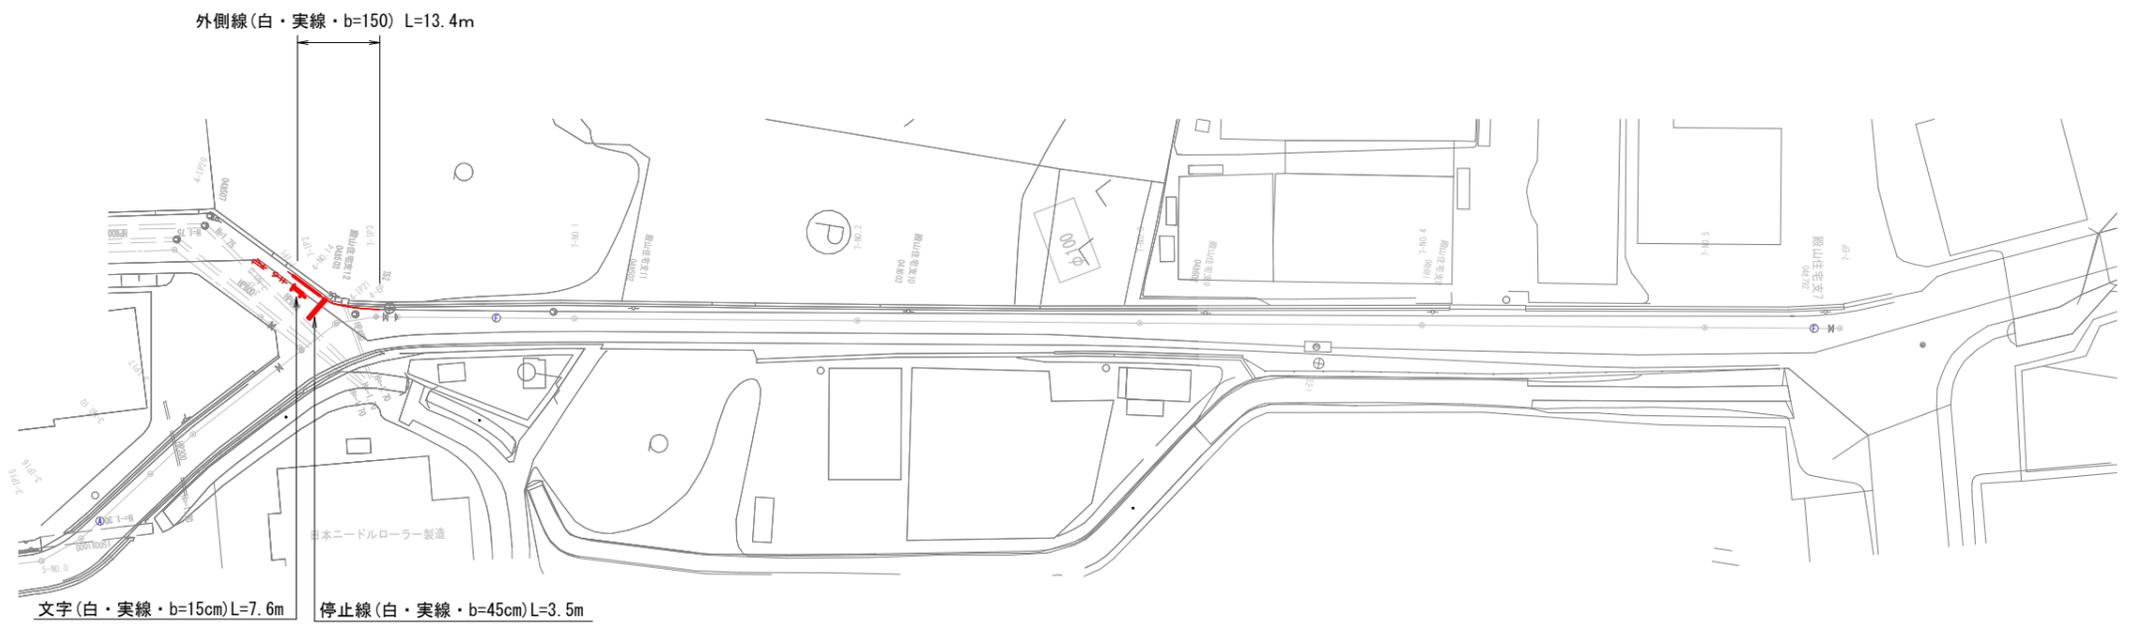


工事名称	伊賀市水道広域化促進事業 舗装復旧工事(佐那具工区)		
図面名称	付帯工平面図(2)		
施工場所	伊賀市 佐那具町 地内		
縮尺	1:500		
設計月日	平成29年6月	図面番号	
審査	課長	係長	設計
			7
伊賀市上下水道部			

付帯工平面図(3)

縮尺 1:500



外側線(白・実線・b=150) L=308.7m

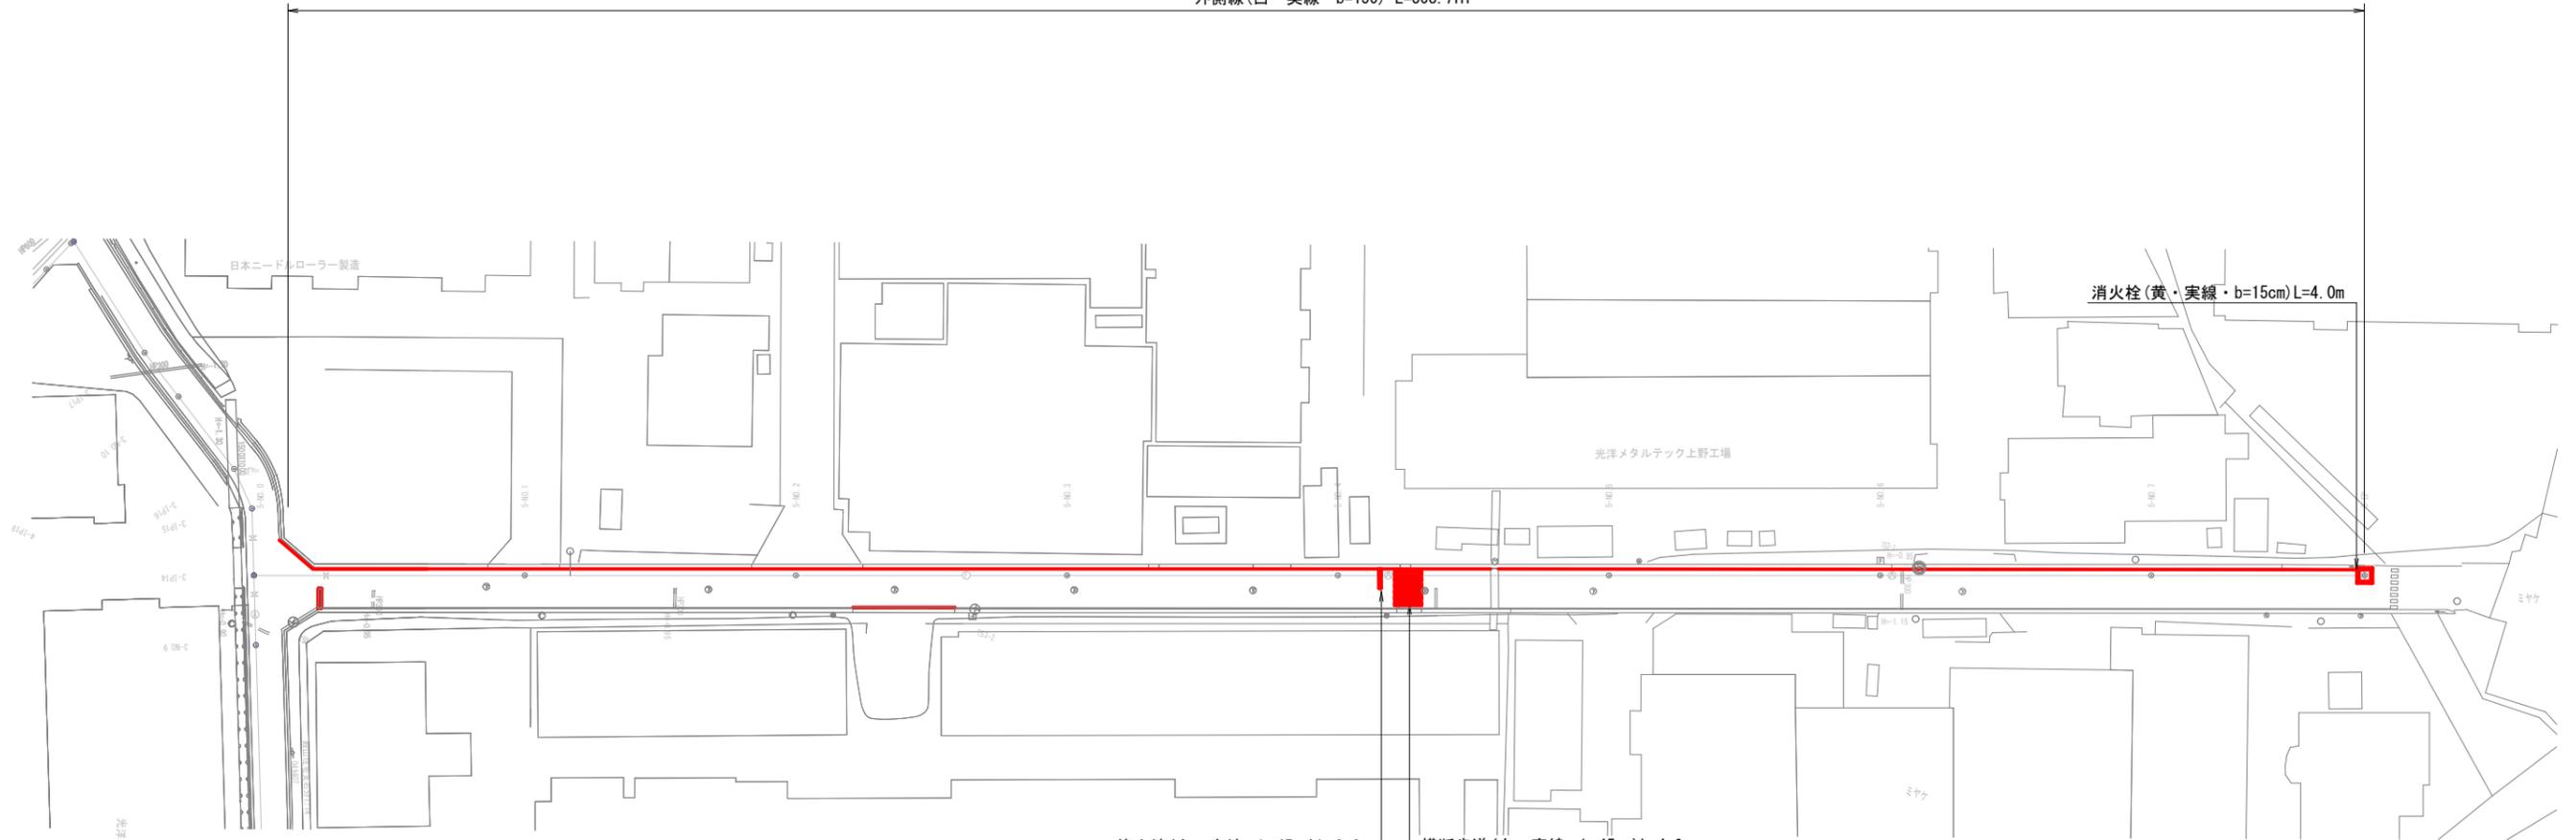

停止線(白・実線・b=45cm)L=2.8m


横断歩道(白・実線・b=45cm)L=4.0m  
n=6

工事名称	伊賀市水道広域化促進事業			
図面名称	舗装復旧工事(佐那具工区)			
施工場所	伊賀市 佐那具町 地内			
縮尺	1:500			
設計月日	平成29年6月			図面番号
審査	課長	係長	設計	8
伊賀市上下水道部				

# 仮設土工断面及び舗装復旧標準図

## 舗装復旧標準図

S=1: 20

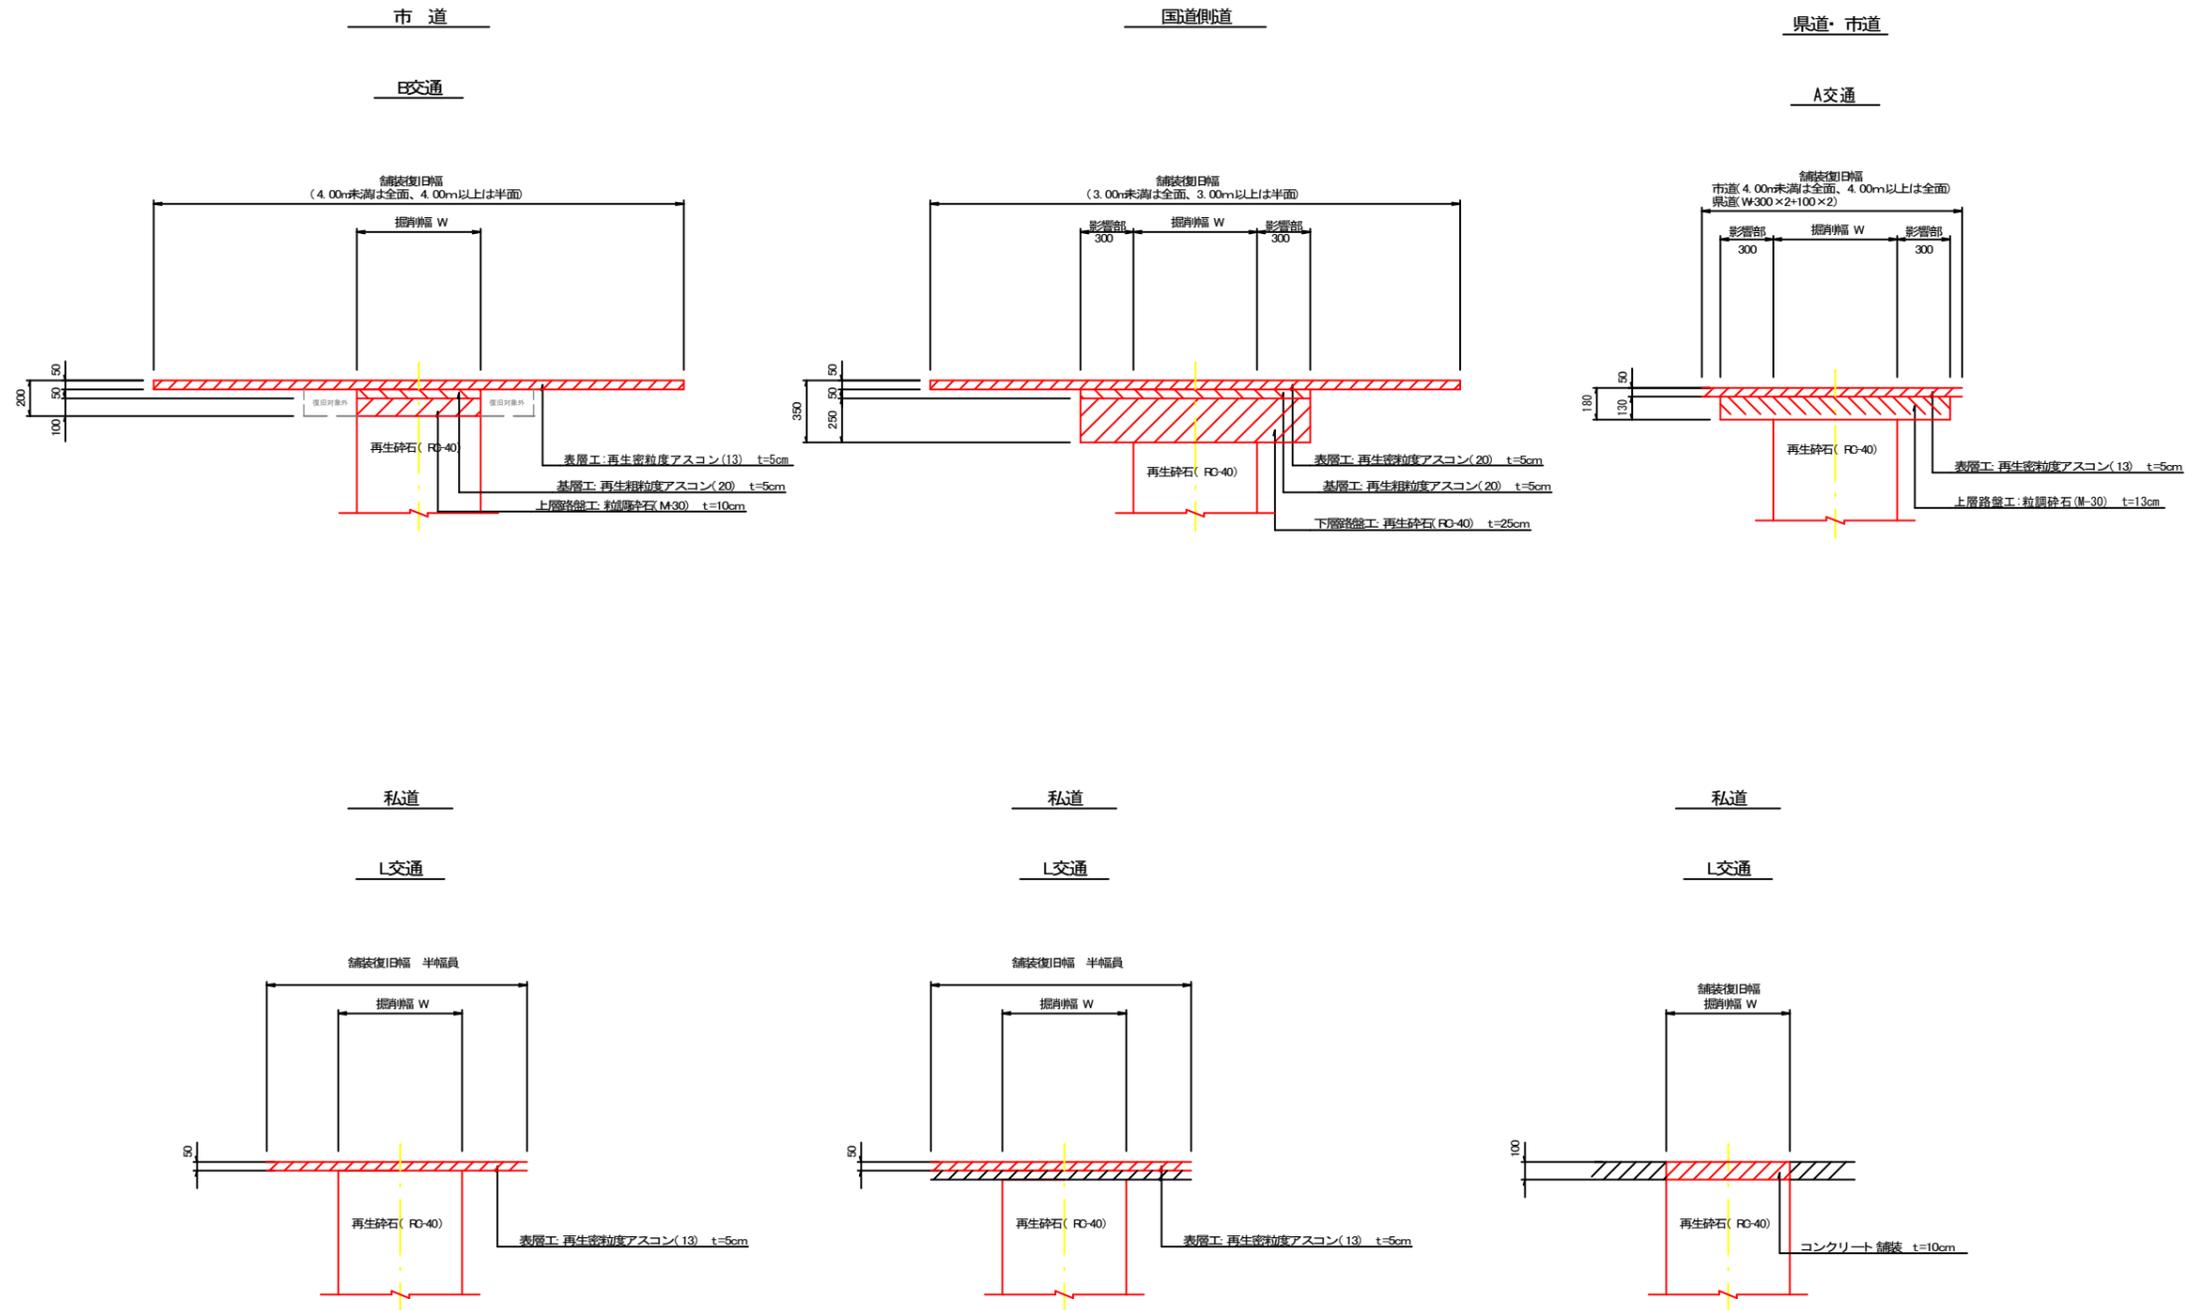

工事名称	伊賀市水道広域化促進事業			
図面名称	舗装復旧標準図 (佐那具工区)			
施工場所	伊賀市 佐那具町 地内			
縮尺	図示			
設計月日	平成29年6月			図面番号
審査	課長	係長	浄水	設計
				9
伊賀市上下水道部				