




工事名	上之丘団地5号棟電気許容量改修工事			建築番号
図面名称	配置・平面図、北側立面図	縮尺	1/200	日付
				図面番号
				1/2
伊賀市建設部 建築住宅課		課長	係長	設計

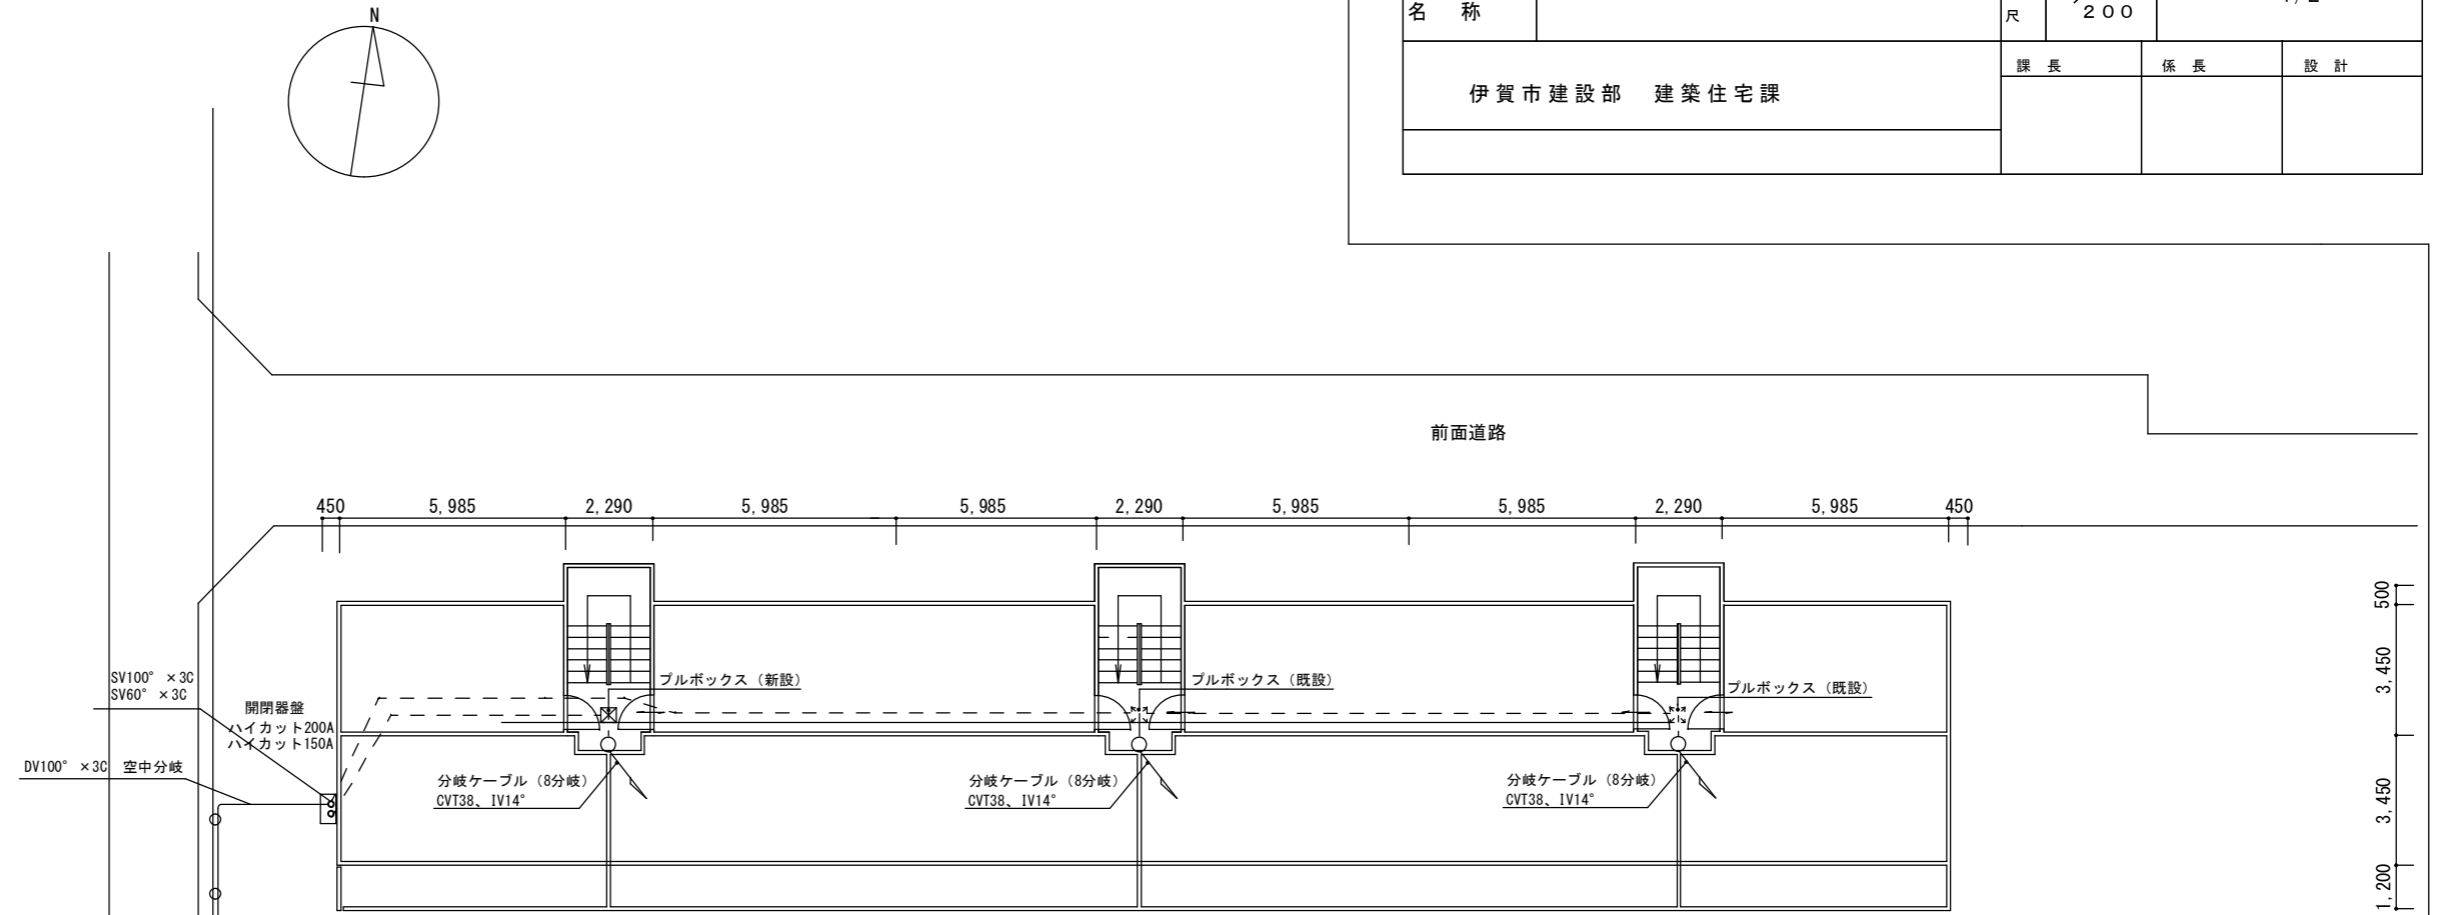

配置・平面図 1:200

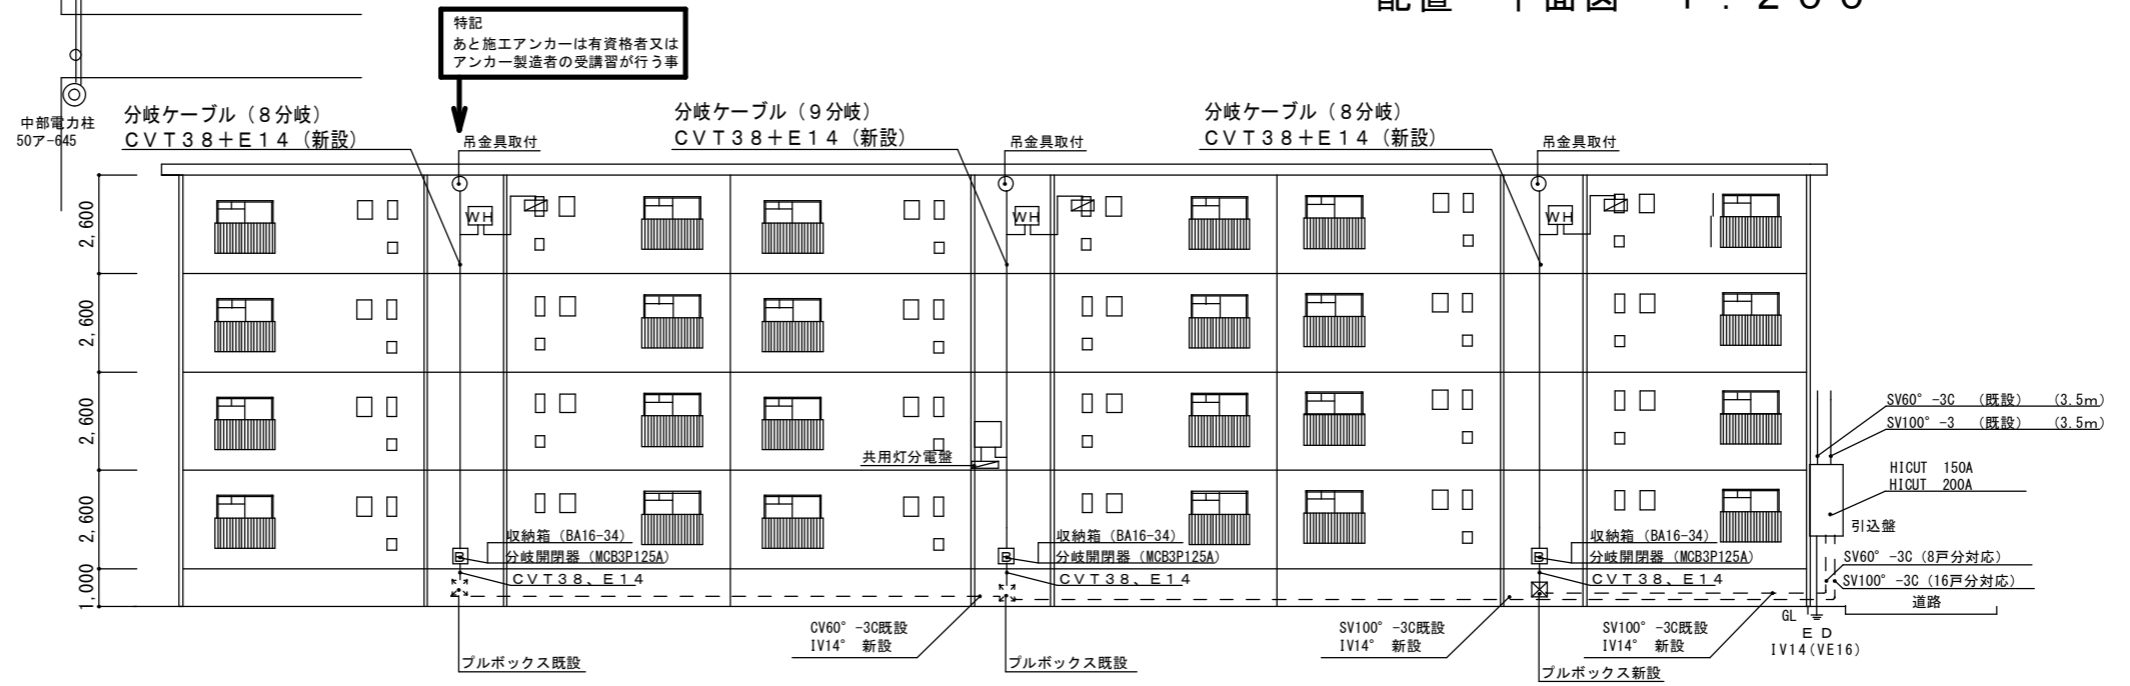


北側立面図 1:200

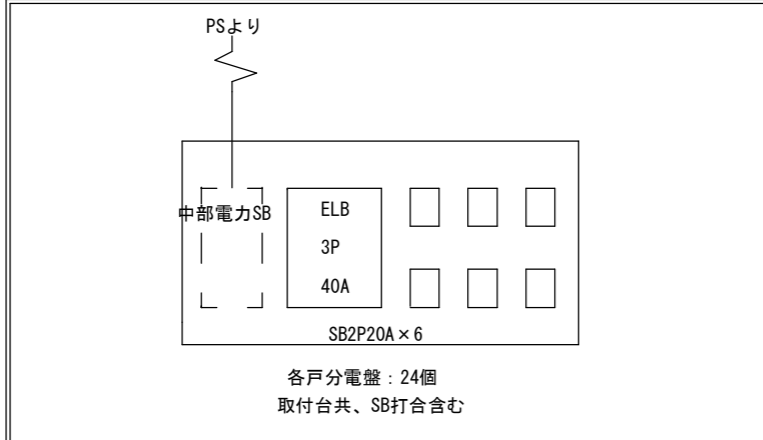


A：各戸分電盤

特記事項
中部電力へ手続き及び設計申請を行い報告書を作成の事
入居者との施工日時の打合せは本工事に含まれる
電気保安技術者を選任する事
ブランケケーブル吊り下げの為のあと施工アンカー施工は有資格者又は製造者の認定講習修了者とする
チラシ及び工事PR紙貼出しの場合監督員の承諾を得る事
摘要図書として公共建築改修工事標準仕様書、公共建築工事標準仕様書 公共建築工事標準図の電気設備工事編 電気設備技術基準、内線規定、電気工事士法の各最新版とする

工事名	上之丘団地5号棟電気許容量改修工事		建築番号
図面名称	詳細図	縮尺 1/200	日付 図面番号 2/2
伊賀市建設部 建築住宅課			課長 係長 設計

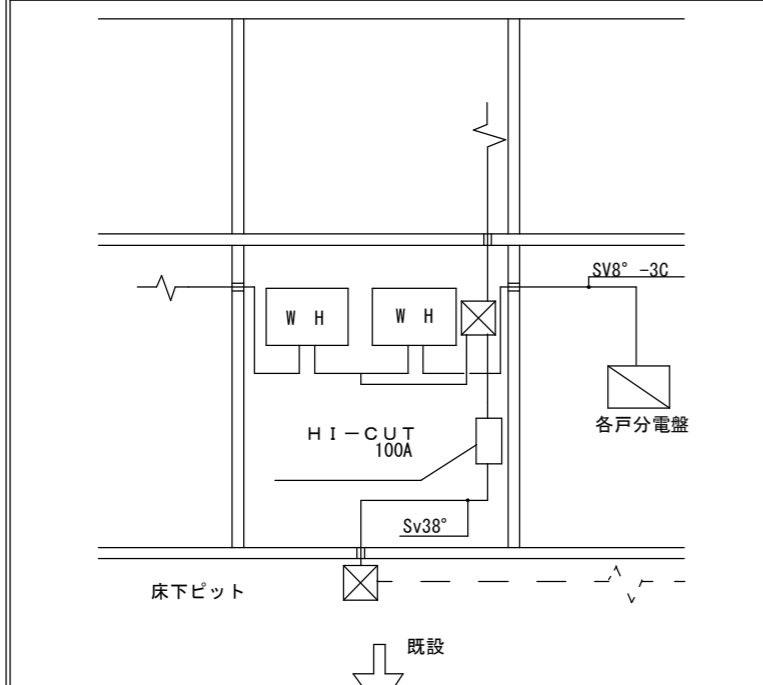


既設

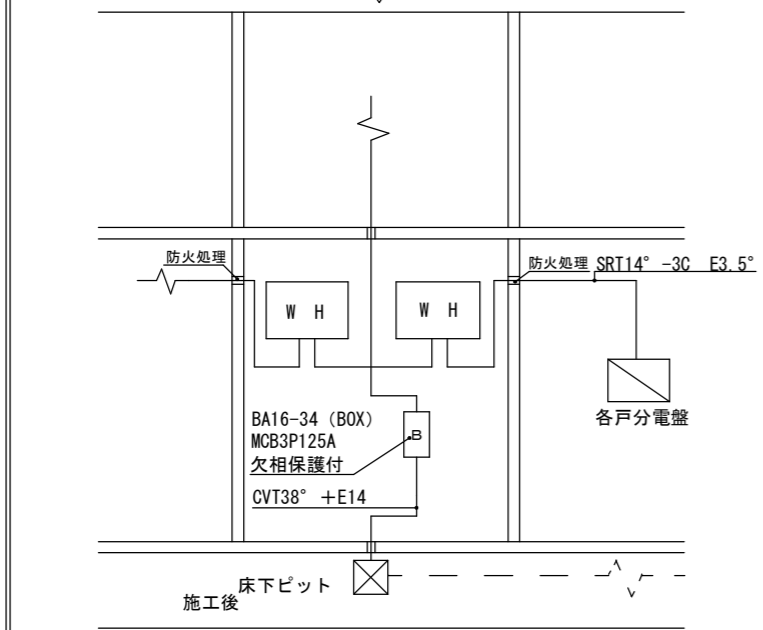


施工後

B：PS内取付詳細

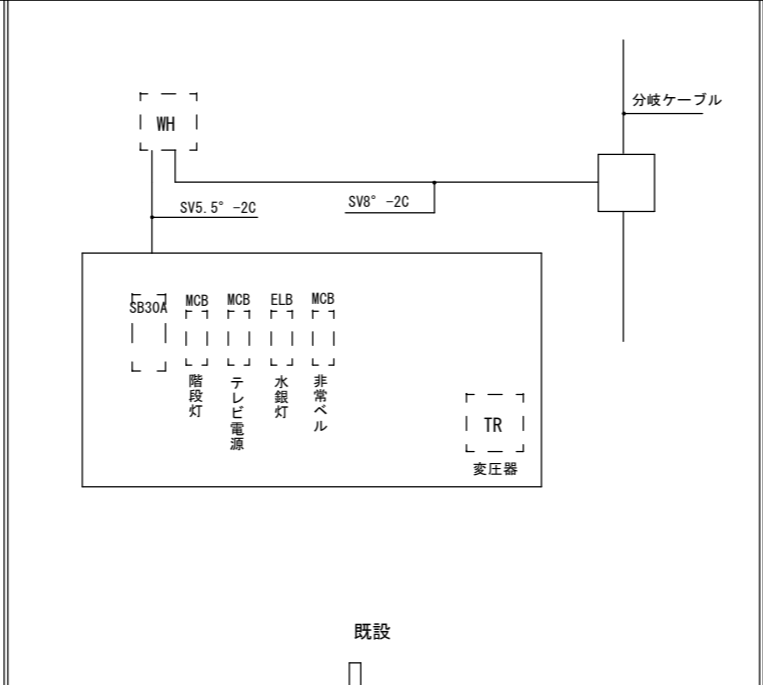


既設

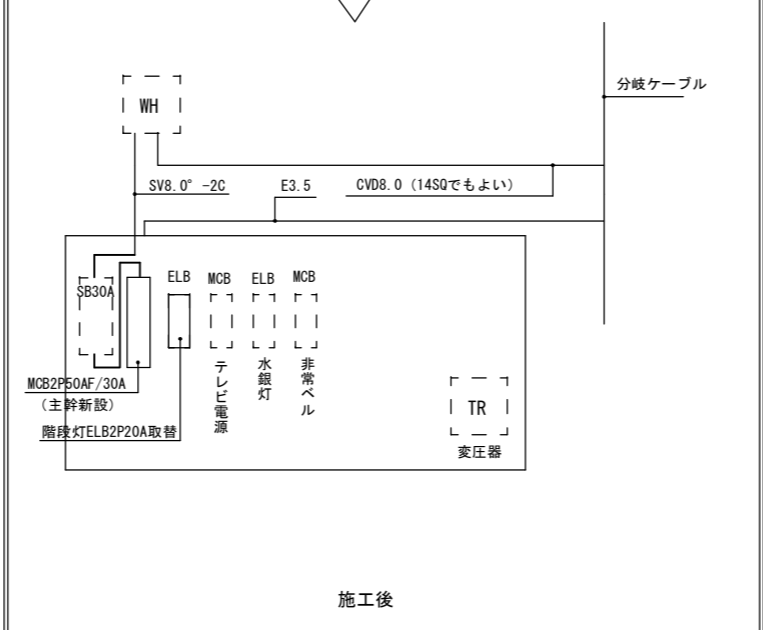


施工後

C：共用灯分電盤 組換加工

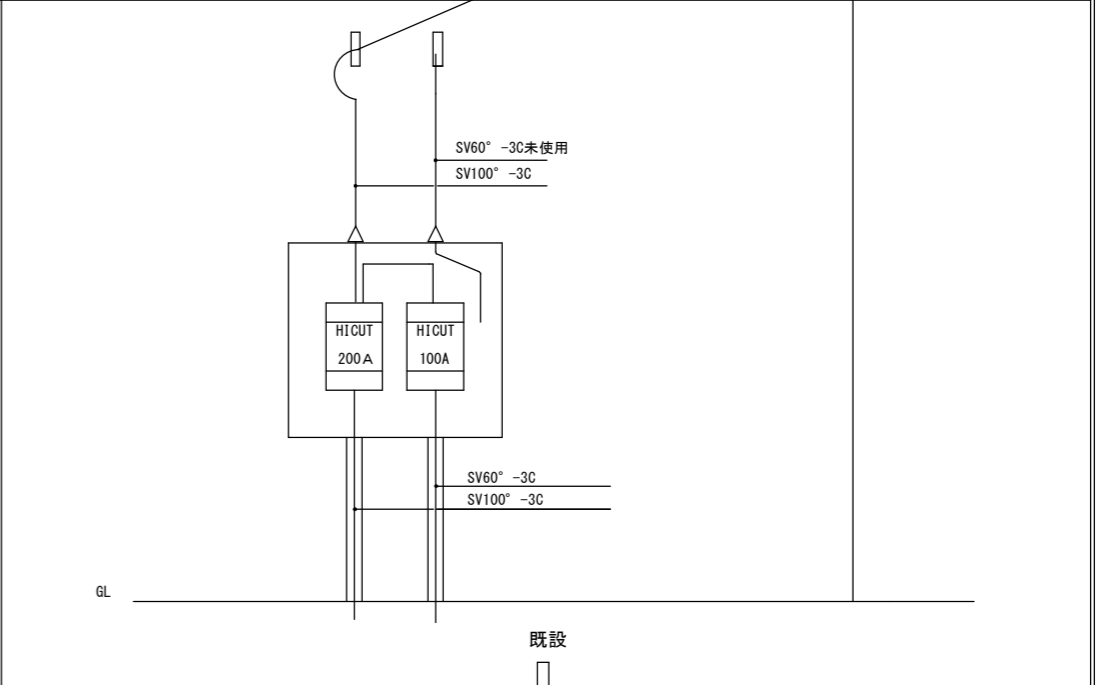

既設

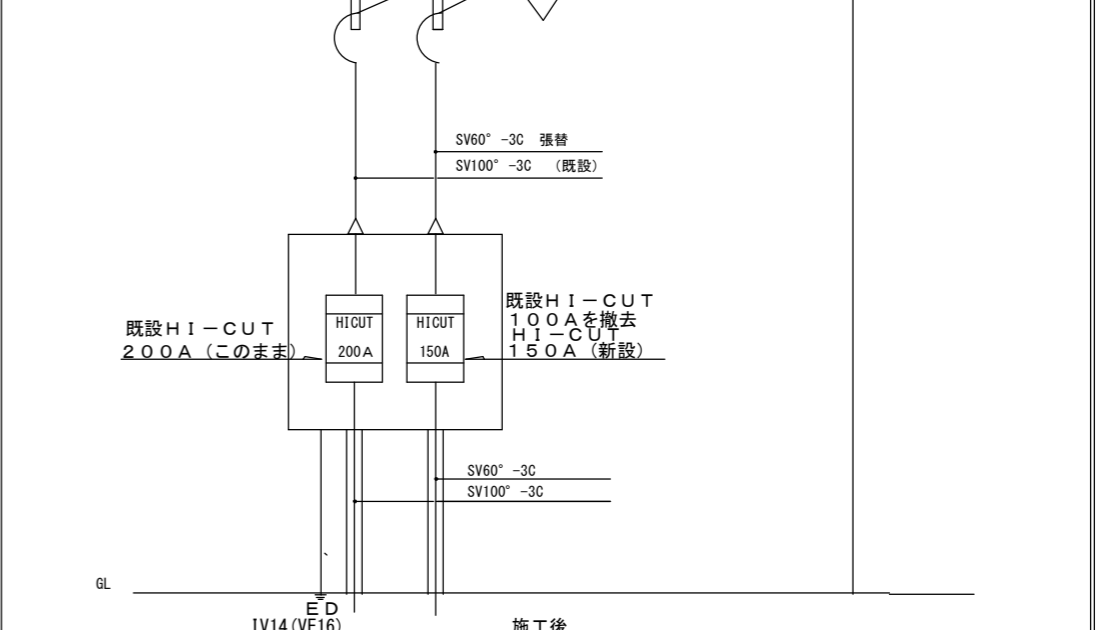

施工後

D：引込開閉器盤 組換加工