

(仮称) 長田・新居小学校建設工事（建築主体工事）

図 面 番 号		図 面 名 称		図 面 番 号		図 面 名 称		図 面 番 号		図 面 名 称							
A-01	建築工事特記仕様書 1	A-51	階段B 詳細図	A-101	家具詳細図 (10)	S-01	構造特記仕様書										
A-02	建築工事特記仕様書 2	A-52	1階 天井伏図	A-102	家具詳細図 (11)	S-02	鉄筋コンクリート構造配筋標準図 (1)										
A-03	建築工事特記仕様書 3	A-53	2階 天井伏図	A-103	家具詳細図 (12)	S-03	鉄筋コンクリート構造配筋標準図 (2)										
A-04	建築工事特記仕様書 4	A-54	3階 天井伏図	A-104	家具詳細図 (13)	S-04	鉄筋コンクリート構造配筋標準図 (3)										
A-05	工事区分表	A-55	1階 展開図 1	A-105	家具詳細図 (14)	S-05	鉄筋コンクリート構造配筋標準図 (4)										
A-06	概要書・案内図	A-56	1階 展開図 2	A-106	家具詳細図 (15)	S-06	鉄筋コンクリート構造配筋標準図 (5)										
A-07	資材搬入経路・仮設計画図	A-57	1階 展開図 3	A-107	家具詳細図 (16)	S-07	鉄筋コンクリート構造配筋標準図 (6)										
A-08	タワークレーン参考図	A-58	1階 展開図 4	A-108	家具詳細図 (17)	S-08	ボーリング柱状図										
A-09	配置図	A-59	1階 展開図 5	A-109	エレベーター詳細図 (1)	S-09	杭伏図										
A-10	敷地面積表	A-60	1階 展開図 6 2階 展開図 1	A-110	エレベーター詳細図 (2)	S-10	基礎伏図										
A-11	建物求積図	A-61	2階 展開図 2	A-111	エレベーター詳細図 (3)	S-11	基礎詳細図 (1)										
A-12	仕上表 1	A-62	2階 展開図 3	A-112	エレベーター詳細図 (4)	S-12	基礎詳細図 (2)										
A-13	仕上表 2	A-63	2階 展開図 4	A-113	エレベーター詳細図 (5)	S-13	基礎梁リスト										
A-14	法規チェック図 1	A-64	2階 展開図 5	A-114	垂直式 救助袋詳細図	S-14	1階壁2層梁伏図										
A-15	法規チェック図 2	A-65	2階 展開図 6	A-115	外構図	S-15	2階壁3層梁伏図										
A-16	ピット階 平面図	A-66	3階 展開図 1	A-116	既存WC付倉庫解体撤去建物	S-16	3階壁R層梁伏図										
A-17	1階 平面図	A-67	3階 展開図 2	A-117	WC付倉庫図	S-17	大梁リスト (1)										
A-18	2階 平面図	A-68	3階 展開図 3	A-118	渡り廊下、自転車置場棟	S-18	大梁リスト (2)										
A-19	3階 平面図	A-69	3階 展開図 4	A-119	既設 屋内運動場 平面図	S-19	柱リスト										
A-20	R階 平面図	A-70	3階 展開図 5	A-120		S-20	小梁・片持梁・壁梁リスト										
A-21	立面図	A-71	1階 建具表	A-121		S-21	壁・スラブリスト										
A-22	断面図	A-72	2階 建具表	A-122		S-22	軸組図 (1)										
A-23	断面詳細図 1	A-73	3階 建具表	A-123		S-23	軸組図 (2)										
A-24	断面詳細図 2	A-74	R階 建具表	A-124		S-24	軸組図 (3)										
A-25	断面詳細図 3	A-75	鋼製建具リスト 1	A-125		S-25	軸組図 (4)										
A-26	断面詳細図 4	A-76	鋼製建具リスト 2	A-126		S-26	架構図 (1)										
A-27	断面詳細図 5	A-77	鋼製建具リスト 3	A-127		S-27	架構図 (2)										
A-28	雑詳細図 1	A-78	鋼製建具リスト 4	A-128		S-28	雑配筋図 (1)										
A-29	雑詳細図 2	A-79	鋼製建具リスト 5	A-129		S-29	雑配筋図 (2)										
A-30	雑詳細図 3	A-80	木製建具リスト 1	A-130		S-30	雑配筋図 (3)										
A-31	雑詳細図 4	A-81	黒板・白板・掲示板リスト 平面配置図 1	A-131		S-31	【渡り廊下棟】 構造図										
A-32	雑詳細図 5	A-82	黒板・白板・掲示板リスト 平面配置図 2	A-132		S-32	【倉庫棟】 構造図 (1)										
A-33	1階 平面詳細図 1/6	A-83	黒板・白板・掲示板リスト 平面配置図 3	A-133		S-33	【倉庫棟】 構造図 (2)										
A-34	1階 平面詳細図 2/6	A-84	黒板詳細図 1	A-134													
A-35	1階 平面詳細図 3/6	A-85	黒板詳細図 2	A-135													
A-36	1階 平面詳細図 4/6	A-86	黒板詳細図 3	A-136													
A-37	1階 平面詳細図 5/6	A-87	黒板詳細図 4	A-137													
A-38	1階 平面詳細図 6/6	A-88	サインリスト 平面配置図	A-138													
A-39	2階 平面詳細図 1/6	A-89	1階 家具キープラン	A-139													
A-40	2階 平面詳細図 2/6	A-90	2階 家具キープラン	A-140													
A-41	2階 平面詳細図 3/6	A-91	3階 家具キープラン	A-141													
A-42	2階 平面詳細図 4/6	A-92	家具詳細図 (1)	A-142													
A-43	2階 平面詳細図 5/6	A-93	家具詳細図 (2)	A-143													
A-44	2階 平面詳細図 6/6	A-94	家具詳細図 (3)	A-144													
A-45	3階 平面詳細図 1/5	A-95	家具詳細図 (4)	A-145													
A-46	3階 平面詳細図 2/5	A-96	家具詳細図 (5)	A-146													
A-47	3階 平面詳細図 3/5	A-97	家具詳細図 (6)	A-147													
A-48	3階 平面詳細図 4/5	A-98	家具詳細図 (7)	A-148													
A-49	3階 平面詳細図 5/5	A-99	家具詳細図 (8)	A-149													
A-50	階段A 詳細図	A-100	家具詳細図 (9)	A-150													
TITLE (仮称)長田・新居小学校建設工事(建築主体工事)		ARTICLE _____ _____ _____		REVISION _____ _____ _____						管理建築士	DESIGNER _____ _____ _____		NAME 図面リスト		DATE 2017.06	SCALE	DRAWING NO _____
ORIGINAL NO																	

[illegible][illegible]

章	項 目	特 記 事 項	章	項 目	特 記 事 項	章	項 目	特 記 事 項	章	項 目	特 記 事 項			
⑫	吸音材	(表 19.7.1) 種 類 J I S の記号 厚さ (mm) ・ ロックウール吸音ボード 1号 RW B ※ 25 ・ ○ グラスウール吸音ボード 2号 32K GW B ※ 25 ・50 ・ グラスウール吸音ボード 2号 24K GW B ・ 25	⑬	壁紙張り	(19.8.2) 記 号 紙 織物 ビニル 化学繊維無機質 防火種別 施工箇所 品質等 ○加2A ・ ・ ・ ・ ※不燃・準不燃・難燃 図示(一般) A A級 ○加2B ・ ・ ・ ・ ※不燃・準不燃・難燃 図示(和室) A A級 ・加2C ・ ・ ・ ・ ※不燃・準不燃・難燃 ・加2D ・ ・ ・ ・ ※不燃・準不燃・難燃 ・加2E ・ ・ ・ ・ ※不燃・準不燃・難燃 素地ごしらせ ・ モルタル及びブラスタの素地ごしらせ ・ A種 ※ B種 (表18.2.4) ○ セッコボード面の素地ごしらせ ※ A種 ・ B種 (表18.2.7) ○ その他のボード面の素地ごしらせ ・ A種 ※ B種 (表18.2.7)	⑭	断熱材	(19.9.2～3) 種 類 施工箇所 厚さ (mm) 品質等 ○押出法 ※ 2種b ○一般部 (屋根スラプ下) ※ 25 ・ リフォーム ※ 3種b ○接地板部分 ※ 25 ・ 保溫板 (タテ層付) ・ ・ ・ 30 ・ 木構セメント板 ・ 一般部 ・ 特定70を使用しないもの ・ 接地板部分 ※ 25 ・ ※ 準不燃 ・ ・ 性能等の確認できる資料を監督職員に提出する。 ○硬質ウレタン断熱材 (現場発泡断熱材) ※ 断熱材補修部分 密度 294N/m ³ ・ 一般部 ・ 15 特定70を使用しないもの (30kg/m ³) 以上 ○屋上スラプ下 ○35 難燃性 ※3級 ・ 2級 ・ 断熱材 ・ 木質系 ※ 壁 (図示の範囲) ※40以上 断熱抵抗 厚さ×熱伝導率 兼用型枠 ・ コンクリート系 ・ ・ =0.676 以上(m ² ・K/W) ・ プラスチック系 ・ グラスウール ・ 外壁、小屋裏 (100) ・ 24K ・ 内壁 (400) ・ 24K	15	浴室天井材	市販品 材 質 表面仕上げ 性 能 幅 (mm) 備 考 ※アルミニウム製 ※ 焼付塗装品 準不燃品 ※ 200 遮縁は縫付とし、 ※ アルマイト処理品 ・ 100 メーカーの標準品 硬質塩ビ製 ※ 塗装品 ※ 300 とする。 ・ 木目調 ・ 100	⑯	ホルムアルデヒド等 発散材	ホルムアルデヒド放散量の等級 ※ F☆☆☆☆ (19.4.2) (19.5.2) (19.7.2) (19.8.2) (19.9.2)
⑳	フリーアクセスフロア	(20.2.2) 施工箇所 構 法 仕上高さ (mm) 適用地震時耐荷重性能 表面仕上げ材 備考 図示 ○ハ材 構法・清構法 150 ○1.0G ○3000N ○集成材複合フロア リーリング スチール製 図示 ○ハ材 構法・清構法 50 ○1.0G ○3000N ○集成材複合フロア リーリング 樹脂製 ・ ハ材 構法・清構法 ・ 1.0G ・ 3000N ・ 帯電防止床タイル ・ 0.6G ・ 5000N ・ タイルカーペット 表面仕上げ材の品質・規格等は、 19 章内装工事による スロープ及びボーダー ※ メーカーの標準仕様 ・ 図示 コンセント等取付け対応 ※ メーカーの標準仕様 (コンセント本体は別途設備工事) 配線用取出しパネル 配線取り出し開口：パネル 1枚につき 40mm×80mm程度の開口1箇所以上 フリーアクセスフロア全体面積に対する設置割合 ※ 20～30％ 空調用吹き出しパネル ・ 無し ・ 有り (※固定式 ・ 可変式 ・ 施工箇所は図示) メーカー 性能等の確認できる資料を監督職員に提出し、承諾を受ける	㉑	排水工 事	①排水管 配水管用材料 (21.2.1) (表 21.2.1) (21.3.3) 材 種 管の種類 管形状 (接合方法) ※ 遠心力コンクリート管 ※ 外圧管 (※1種・2種) B型 (ゴム接合) ○硬質塩化ビニル管 ※ V P ・ V U ・ 鋼管 ・ 白管 車道部の排水管の敷設 ※ 図示 (21.3.1) (21.3.3) ・ 砂基礎 (地床厚さ20cm 以上 材料 山砂の類) 鉄銑製マンホールふた (21.2.2) 種 類 適用荷重 ○T-2用 ○T-6用 ・ T-14用 ・ T-20用 形状寸法 ○水封形 ・ ・ ・ ・ ・ ・ 密閉形 (チート・バツ式) ・ ・ ・ ・ ・ ・ 簡易気密形 (バツ式) ・ ・ ・ ・ ・ ・ 中蓋付密閉形 ・ ・ ・ ・ ・ ・ 断熱形 ・ ・ ・ ・ ・ グレーチングふた (21.2.2) 材 質 形式 種類 適用荷重 マン・ベツチ 上面形状 ・ 鋼製 (亜鉛メッキ) ※ 受枠付き ○溝ふた用 ○歩行用 ※ 細目 ※ 凹凸形 ・ ステンレス製 ・ 樹ふた用 ※ T-2用 ※ 普通目 ※ 平形 ・ ポルト固定 ・ かさ上げ用 ・ T-6用 ○細目 ・ 凹凸形 ※ 無し ・ U字溝用 ・ T-14用 ・ 図示 ・ T-20用 ・ T-25用 ※ B種 ・ 性能等の確認できる資料を監督職員に提出し、承諾を受ける。	㉒	舗装工 事	①盛り土に用いる材料 ○ A種 ※ B種 ・ C種 ・ D種 (22.2.3) (表 3.2.1) ②遮断層及び凍上抑制層 の材料 ・ 遮断層 ※ 川砂、海砂又は良質な山砂 ・ (22.2.2～3) ・ 凍上抑制層 ※ 切り込み砂利 ・ 再生ガラッシュン ・ ガラッシュン ・ 砂 ③路床安定処理用材料 ※ 添加材料による安定処理 (22.2.2～3) (表 22.2.2) 種類 ・ 普通ガラッシュンセメント ・ フライアッシュセメントB 種 ・ 生石灰 () ・ 消石灰 () kg/m ³ (目標 CBR ※5 以上) 添加量 ※ 行う (※ 乱した土 ・ 乱さない土) (22.2.5) ※ 行う ・ 行わない (22.2.5)						
㉓	トイレブース	(20.2.4) 遮音性能による区分遮音グレード 厚さ (mm) 表面材 表面仕上げ 施工箇所・備考 ・ 一般タイプ ※ T- 50 ※ 鋼板 ※ PB ・ 壁紙貼り 会議室 ・ 遮音タイプ ※ T- ※ 鋼板 ・ 焼付け塗装 ・ 壁紙貼り 表面仕上げ材の品質・規格等は、 19 章内装工事による 取り付け方法はメーカーの仕様により、適切な資料を監督職員に提出し、承諾を受ける。 表面仕上げ材 ・ メラミン樹脂化粧板 ○ ポリエステル樹脂化粧板 t=40 足形状 ※ 幅木型 (スランクスUS304) ・ 足金物型 (スランクスUS304)	㉔	敷地境界石標	花こう岩類 (文字記号入り) ※ 市販品 (コンクリートブロック製)	㉕	敷地境界石標							

TITLE	ARTICLE	REVISION			管理建築士	DESIGNER	NAME	DATE	SCALE	DRAWING NO
(仮称)長田・新居小学校建設工事(建築主体工事)										A－04
ORIGINAL NO							建築工事特記仕様書 4	2017.06		

工事区分表


工事項目		建築	電気設備	機械設備	外構	別途工事	備考
1. 共通項目							
1	工事上の各種申請届出諸費用	○	○	○		○	
2	電力の引込工事（負担金含む）		○	○			
3	電力、上下水道の引き込み後引渡しまでの使用料金	○	○	○			
4	電力、上下水道の引き込み後引渡しまで再メーターにて計上						
5	通信引込工事（負担金含む）					○	
6	既存上下水道・ガス管の撤去・手続つき			○			
7	工事施工に伴う近隣電波障害調査・対策工事	○					
8	上記以外の近隣電波障害調査・対象工事	○	○				
9	周辺建築物等調査	○					
10	仮囲い・共通足場	○					
11	現場以外の検査・試験立会いに要する費用	○	○	○	○		
2. 機械基礎							
1	コンクリート基礎又は鉄骨基礎（仕上げを含む）	○					原則建築工事
2	上記以外の設備配管支持架台等		○	○			
	同上アンカーボルト・箱入れ・埋め込み	○	○	○			
3. 躯体貫通・補強							
1	地中梁の通気管・人通孔の貫通スリーブ及び躯体補強	○					
2							
3	RC造の梁貫通配管スリーブ	○	○	○			
4	同上補強（100mmφを越えるもの）	○					
5	床・壁の貫通スリーブ・箱入れ	○	○	○			
6	同上補強	○					
7	各種貫通穴明け箇所穴の穴埋め・補修	○	○	○			
4. 躯体儀装の開閉・補強							
1	工事製作間仕切り壁：開閉・取付枠・補強	○					
2	現場製作間仕切り壁：開閉・取付枠・補強	○					
3	間仕切り壁開口部の穴埋め・補修	○	○	○			
4	天井付各種器具の開閉・取付枠	○					
5	同上天井開口の墨出し	○	○	○			
6	壁・床：開口部各種器具取付枠	○	○	○			補強は建築工事
7	ブロック・煉瓦の設備機器取付用：開閉・取付枠・補強	○					
8	PCパネル・ALCパネル・押出成形セメント板：開閉・取付枠・補強	○					
9	同上開口部の穴埋め・補修	○					
5. 点検口・ガラリ							
1	外壁取付ガラリ	○		○			ダクト接続用フランジ付
2	同上接続用アングル・防鳥ネット・防虫ネット	○		○			
3	内壁取付ガラリ（レターンガラリを含む）	○		○			
4	ドアガラリ・レターンスリット	○					
5	各種設備の点検口（天井・壁・床）	○					
6. ビット・マンホール・水槽類など							
1	汚水槽・雑排水槽・防火水槽・RC造各種水槽			○			防水・仕上り工事共
2	同上用マンホール・格子蓋・タラップなど	○					
3	屋内・屋外マンホールの取付枠・錆鉄蓋・化粧蓋	○	○	○	○		化粧蓋は建築工事
4	屋内・屋外トレンチの躯体・排水溝・蓋・仕上げ	○			○		
5	同上設備配管類の架台		○	○			
7. シャワー室・湯沸し室・便所等							
1	流し台・洗面化粧台・陶製流し（排水トラップ含む）・吊戸棚・水切り棚・換気フード	○					
2	同上一次側電気配管・配線・給排水接続・洗濯機パン配置		○	○			
3	換気フードとのダクト接続（防火ダンパーを含む）及び換気ダクト			○			
4	電気湯沸し器（配管接続共）			○			
5	同上一次側電気配管・配線・接続		○				
6	ユニットシャワー	○					
7	同上一次側電気配管・配線・接続、給排水接続・ダクト接続		○	○			
8	大型化粧鏡（壁付けの場合）	○					
9	化粧鏡（既製品450×600以下）	○					
10	化粧鏡（上記以外のもの）	○					
11	洗面カウンター	○					
12	手摺（補強板取付を含む）	○		○			
13	衛生機器			○			

工事項目		建 築	電 気 設 備	機 械 設 備	外 構	別 途 工 事	備 考
8. 設備関連工事など							
1	中央集中監視制御装置及び総合監視盤	○	○	○			昇降設備は建築
2	機械警備用センサー・同配線・接続		○			○	警備工事は別途
3	同上用配管			○			
4	機械警備監視盤			○		○	警備工事は別途
5	空調自動制御盤の供給取付				○		
6	同上自動制御盤までの1次側電気配管・配線・接続			○			
7	空調自動制御盤から各空調機までの配管・配線・接続				○		
8	同上盤から電気工事設置の制御用配管・配線・接続				○		
9. 防災消火設備など							
1	消火栓ボックス（ホース・ノズルとも）			○			
2	同上起動用押しボタン・表示灯・発信機・ベル・電話			○	○		
3	消火ポンプ制御盤（起動リレーとも）				○		
4	同上制御盤までの1次側電気配管・配線・接続				○		
5	同上制御盤以降の2次側電気配管・配線・接続					○	
6	防火・防煙ダンパーの起動リレー・リミットスイッチ					○	
7	同上電気配管・配線・接続				○		
8	消火器ボックス		○				
9	救助袋・収納箱（避難器具設備類）		○				
10	消火器本体				○		
10. 排煙設備							
1	自然排煙口及び手動開放装置		○				電動式の場合、制御盤共
2	同上遠隔操作装置及び制御盤供給取付			○			
3	同上遠隔操作装置及び制御盤までの1次側電気配管・配線・接続						
4	自然排煙口から手動開放装置までの電気配管・配線・接続			○			
5	同上遠隔操作装置から受信機までの電気配管・配線・接続						
6	機械排煙、給気口（ダンパーとも）・同開放装置				○		
11. 防火戸など							
1	防火戸・防火シャッター・防火防煙シャッター・建具付風金物・自動開閉装置・作動確認スイッチ 操作スイッチ・連動制御盤		○				
2	感知器及び上記機器と受信機までの配管・配線・接続				○		
3	防火・防煙シャッター・垂れ壁・常開防火戸のリリース				○		
4	同上電気配管・配線・接続					○	
5	防火区画・排煙区画の貫通部処理			○	○	○	
12. 扉、自動扉、シャッター（防火シャッター等）							
1	駆動装置・感知装置・制御盤・電源スイッチ		○				
2	同上制御盤までの1次側電気配管・配線・接続				○		
3	同上制御盤以降の2次側電気配管・配線・接続					○	
4	シャッター・制御盤及び操作ボタン					○	
5	同上制御盤までの1次側電気配管・配線・接続					○	
6	同上制御盤以降の2次側電気配管・配線・接続					○	
13. 昇降設備							
1	制御盤までの1次側電気配管・配線・接続			○			
2	制御盤以降の2次側電気配管・配線・接続				○		
3	上記以外				○		※主として建築工事
14. 遮音・吸音・断熱工事							
1	躯体関係の遮音（防音）・防振・吸音・断熱			○			
2	各種設備貫通部の断熱補修			○	○	○	
3	空調ダクトの遮音（防音）・防振					○	
4	設備機器類の遮音（防音）・防振					○	
5	各種設備貫通部の遮音（防音）・防振					○	○


[illegible]

TITLE	ARTICLE	REVISION			管理建築士	DESIGNER		NAME	DATE	SCALE	DRAWING NO
(仮称) 長田・新居小学校建設工事（建築主体工事）								工事区分表			A - 05
									2017.06		
ORIGINAL NO											

工 事 概 要			※（ ）内寸法は平均G.L.からの高さを示す。 ※  は既設建物を示す											
工事名称	(仮称)長田・新居小学校建設工事(建築主体工事)		建築概要	建築面積	1.屋内運動場	532.00㎡	棟別概要	棟 名	1.屋内運動場	2.プール付廊下	3.機械室			
	地名地番	三重県伊賀市西高倉3146番地			2.プール付廊下	39.60㎡		用 途	屋内運動場	便所等	機械室			
	敷地面積	11,896.82㎡			3.機械室	20.00㎡		工事種別	○新築 ○増築 ○改築 ●既設	○新築 ○増築 ○改築 ●既設	○新築 ○増築 ○改築 ●既設			
	都市計画	●都市計画区域内			4.新校舎	1355.77㎡		階 数	地上1階、地下0階、塔屋0階	地上1階、地下0階、塔屋0階	地上1階、地下0階、塔屋0階			
		○市街化区域 ●市街化調整区域 ○区域区分未設定都市計画区域			5.渡り廊下+自転車置場	42.00㎡		構 造	○SRC ○RC ●S ○CB ○W	○SRC ○RC ●S ○CB ○W	○SRC ●RC ○S ○CB ○W			
		○準都市計画区域内 ○都市計画及び準都市計画区域外			6.受水槽ポンプ室	3.75㎡		最高の高さ	設計G.L.+ 8.53m	設計G.L.+ 2.70m	設計G.L.+ 3.0m			
	用途地域	○第1種低層住居専用地域 ○第2種低層住居専用地域 ○第1種中高層住居専用地域			7.WC付倉庫	1.44㎡		最高の軒高	設計G.L.+ 8.07m	設計G.L.+ 2.50m	設計G.L.+ 2.5m			
		○第2種中高層住居専用地域 ○第1種住居地域 ○第2種住居地域 ○準住居地域 ○近隣商業地域						建築面積	532.00㎡	39.60㎡	20.00㎡			
		○商業地域 ○準工業地域 ○工業地域 ○工業専用地域 ●指定無し						床面積・	1階 532.00㎡	1階 39.60㎡	1階 20.00㎡			
	防火地域	○防火地域 ○準防火地域 ●指定無し ●22条指定地域												
基準建ぺい率（%）	○30 ○40 ○50 ●60 ○70 ○80		合 計	2031.36㎡										
基準容積率（%）	○50 ○60 ○80 ○100 ○150 ●200 ○300 ○400 ○500 ○600		1.屋内運動場	532.00㎡	延床面積	4.新校舎		5.渡り廊下+自転車置場		6.受水槽ポンプ室		7.WC付倉庫		
	○700 ○800 ○900 ○1000		2.プール付廊下	39.60㎡		用 途	小学校	小学校(渡り廊下)+自転車置場		ポンプ室		便所+倉庫		
	●主前面道路（ 5.00 m） ○その他前面道路（ m）		3.機械室	20.00㎡		工事種別	○新築 ●増築 ○改築 ○既設	●新築 ○増築 ○改築 ○既設		○新築 ●増築 ○改築 ○既設		○新築 ●増築 ○改築 ○既設		
●都市計画道路（○有 m ●無） ○壁面後退（○有 m ●無）		4.新校舎	3304.00㎡	階 数		地上3階、地下0階、塔屋0階	地上1階、地下0階、塔屋0階		地上1階、地下0階、塔屋0階		地上2階、地下0階、塔屋0階			
建築工事	●本体工事	5.渡り廊下+自転車置場	42.00㎡	構 造		○SRC ●RC ○S ○CB ○W	○SRC ○RC ●S ○CB ○W		○SRC ○RC ○S ○CB ○W		○SRC ○RC ●S ○CB ○W			
	●解体工事 ●別途工事・・・外構図参照	6.受水槽ポンプ室	3.75㎡	最高の高さ		設計G.L.+14.54m(14.277)m	設計G.L.+ 2.95m(2.95)m		設計G.L.+ m		設計G.L.+ 3.38m			
	○本体工事 ○別途工事	7.WC付倉庫	1.44㎡	最高の軒高		設計G.L.+12.25m(11.987)m	設計G.L.+ 2.70m(2.70)m		設計G.L.+ m		設計G.L.+ 3.38m			
昇降機設備工事	●本体工事 ○別途工事（乗用EV20人（1台）車椅子、視覚障がい者対応仕様） EV図参照（新法対応EV、耐震等級S級）					建築面積	1,355.77㎡	42.00㎡		3.75㎡		38.24㎡		
電気設備工事	○本体工事 ●別途工事・・・電気図参照		合 計	3979.59㎡		床面積・	1階 1,184.20㎡	1階 42.00㎡		1階 3.75㎡		1階 38.24㎡		
機械設備工事	○本体工事 ●別途工事・・・設備図参照		建ぺい率算定床面積	2031.36㎡			2階 1,095.10㎡							
主要用途	小学校		容積率率算定床面積	3934.71㎡			3階 1,024.70㎡							
	○新築 ●増築 ○改築 ○移転 ○用途変更													
	○大規模の修繕 ○大規模の模様替													
工事種別			客積率・	33.08%			合計 3,304.00㎡	合計 42.00㎡		合計 3.75㎡		合計 38.24㎡		

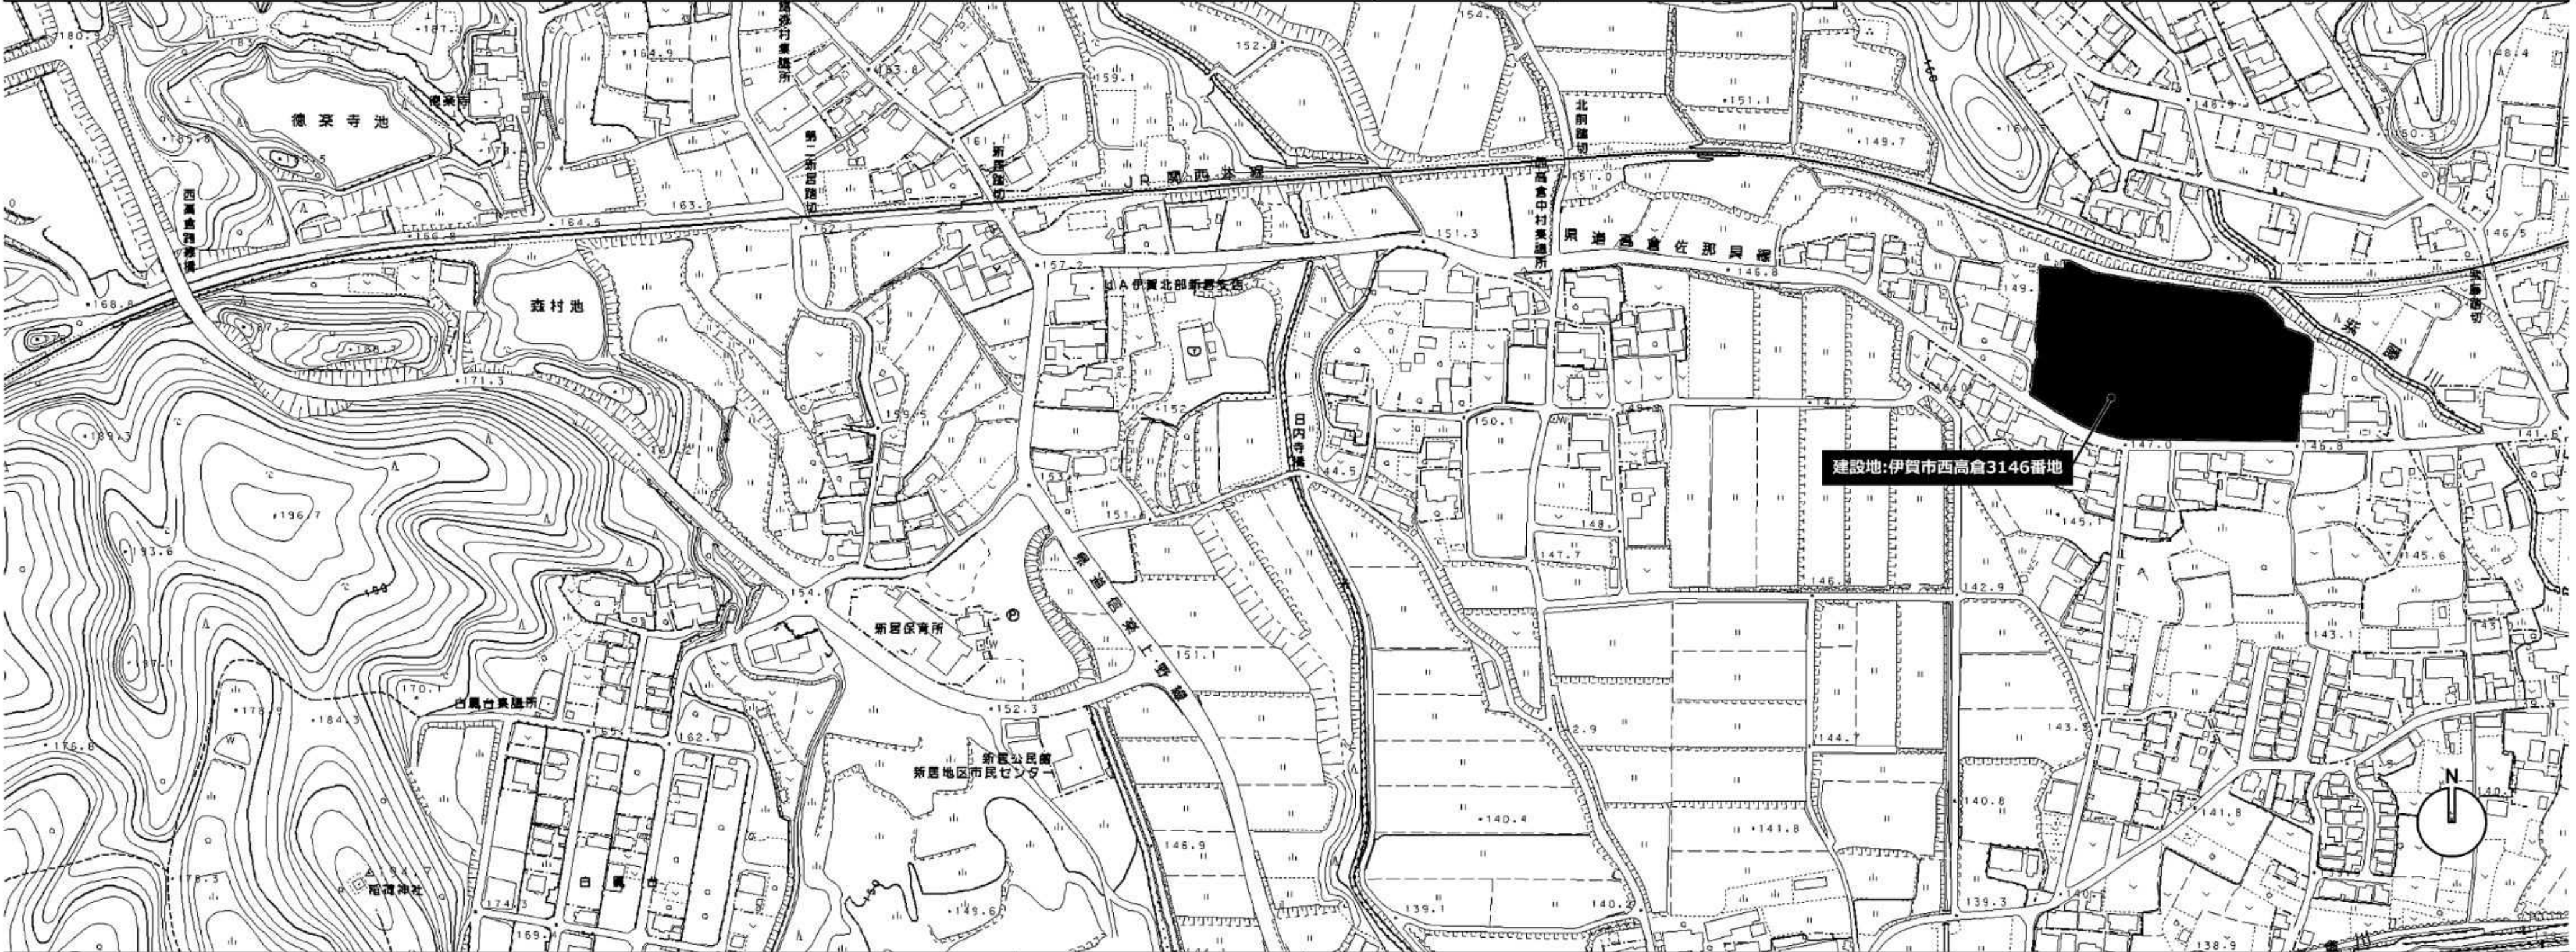


TITLE	ARTICLE	REVISION	管理建築士	DESIGNER	NAME	DATE	SCALE	DRAWING NO
(仮称)長田・新居小学校建設工事(建築主体工事)					概要書+案内図	2017.06	(A2) 1/200	A - 06
ORIGINAL NO								

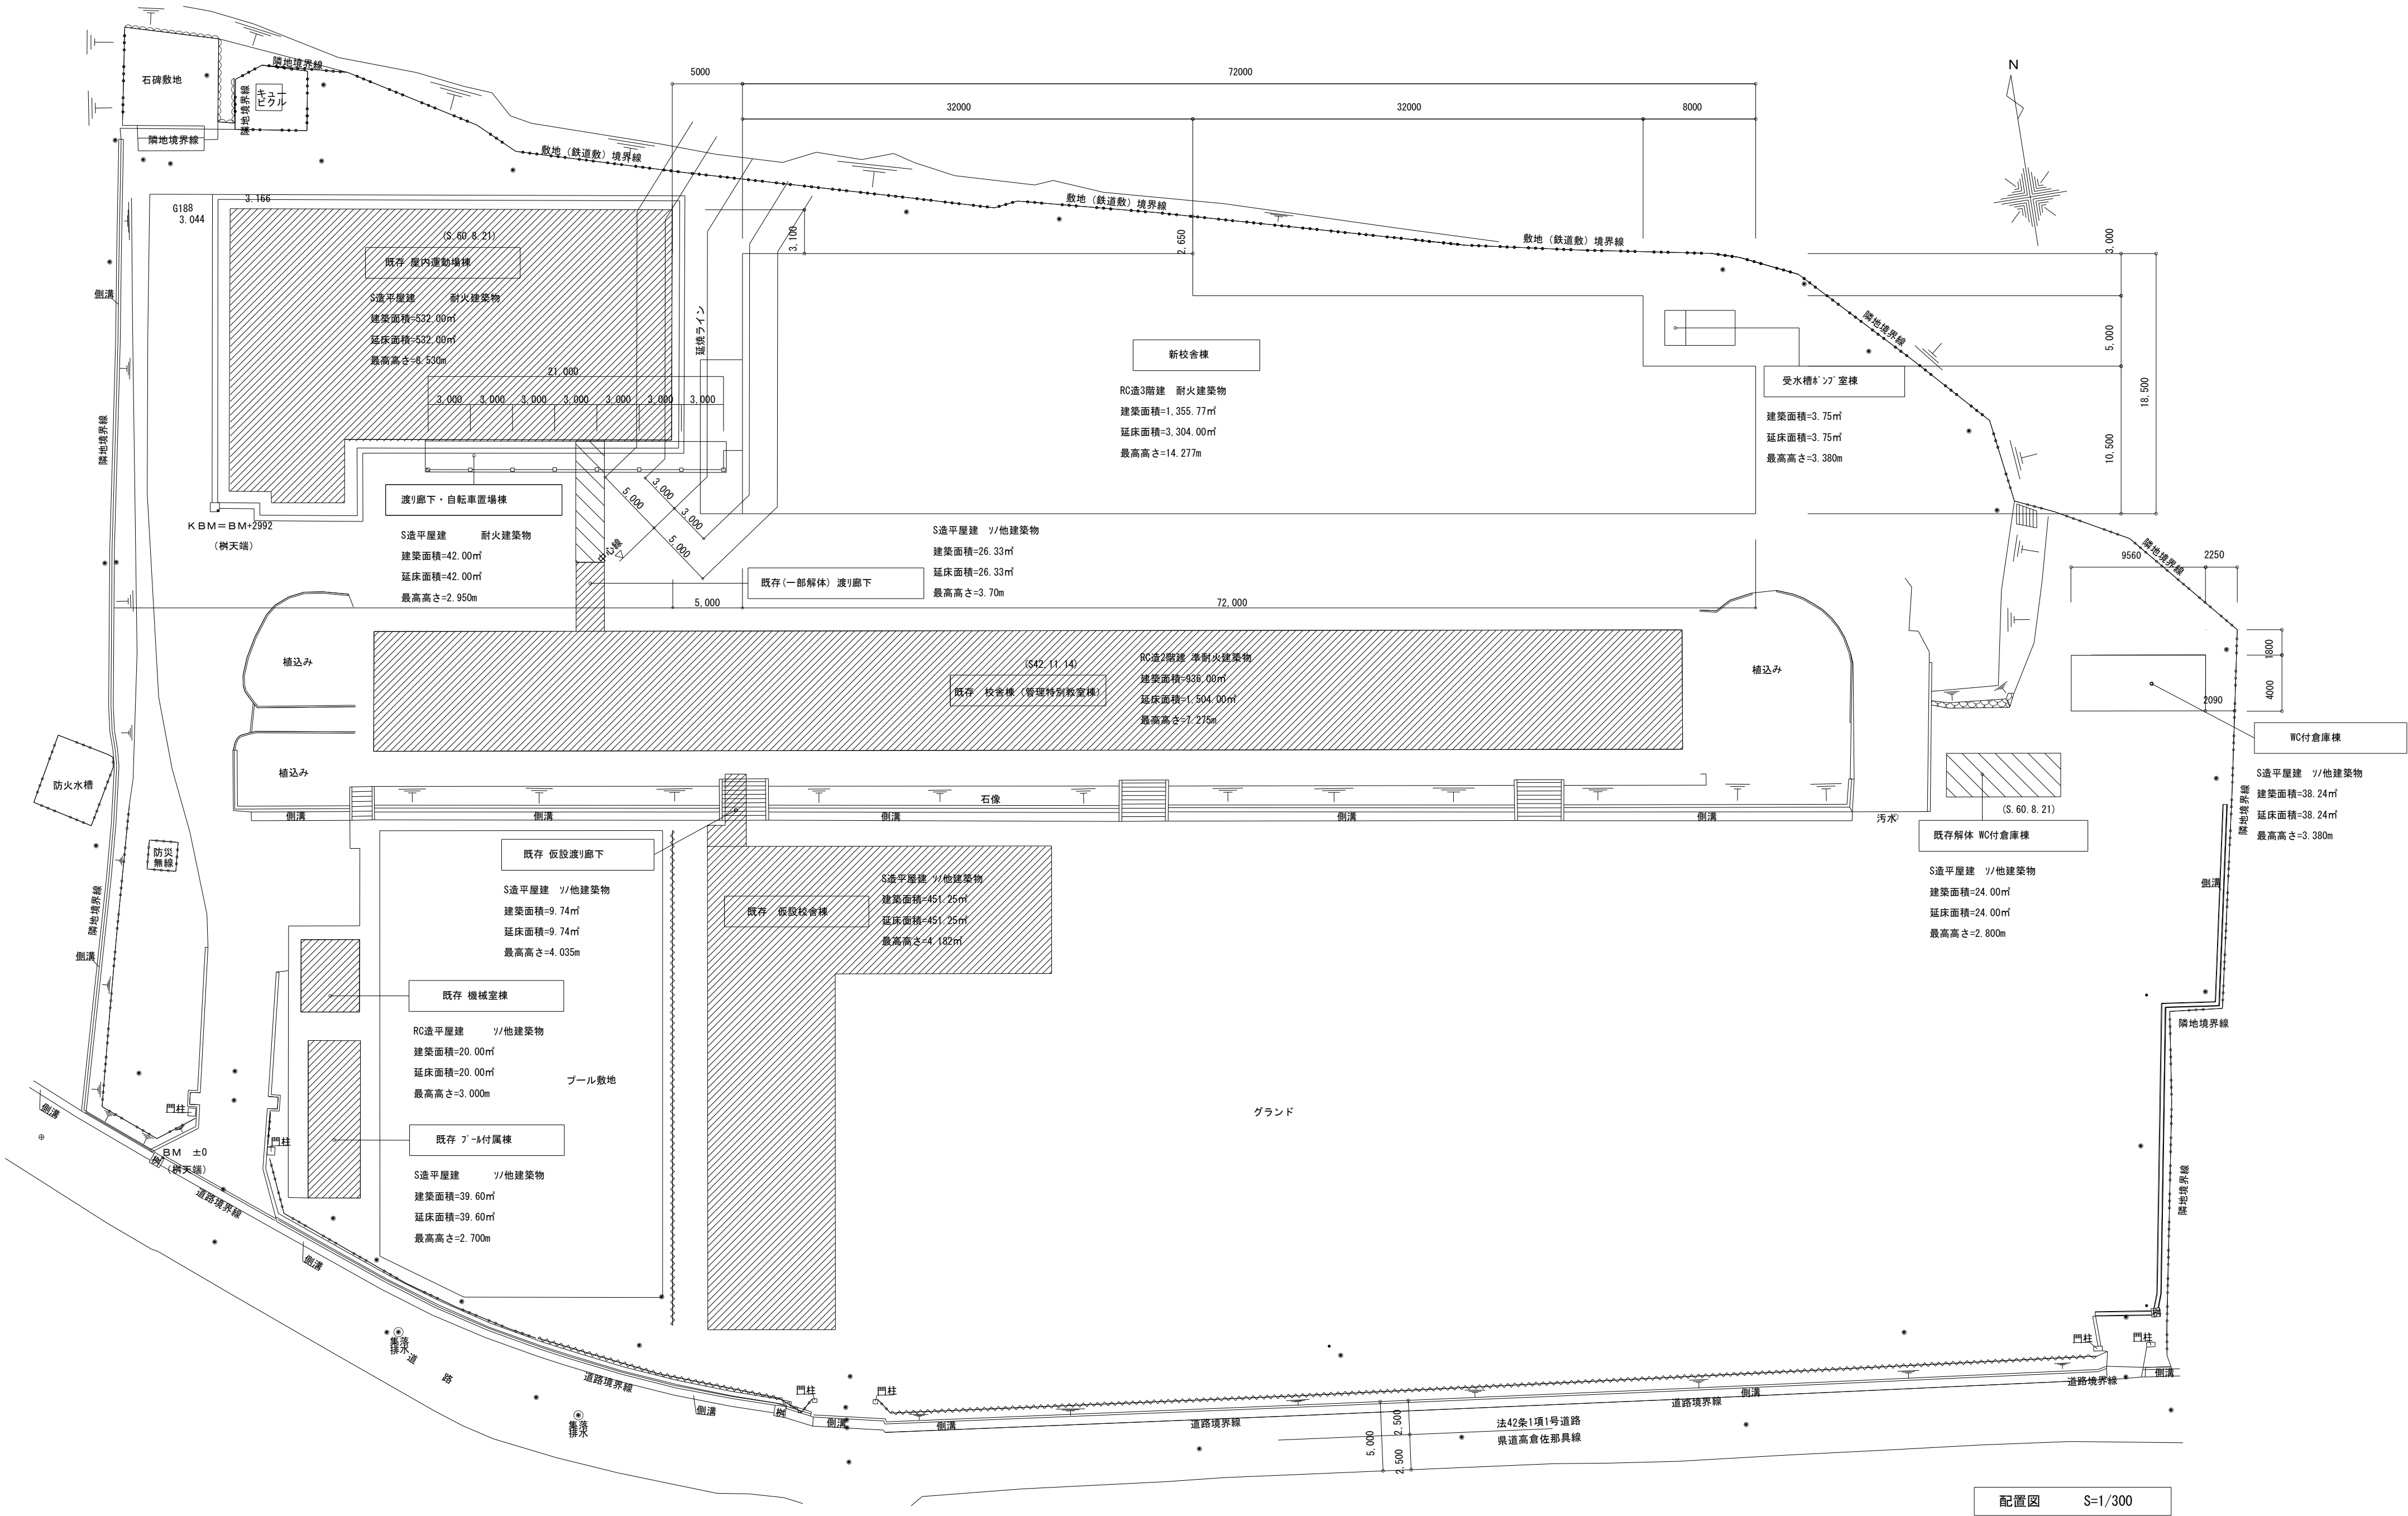


配置図 S=1/300

TITLE	ARTICLE	REVISION			管理建築士	DESIGNER	NAME	DATE	SCALE	DRAWING NO
(仮称)長田・新居小学校建設工事(建築主体工事)							配置図	2017.06	S=1/300 (A2)	A - 09
ORIGINAL NO										

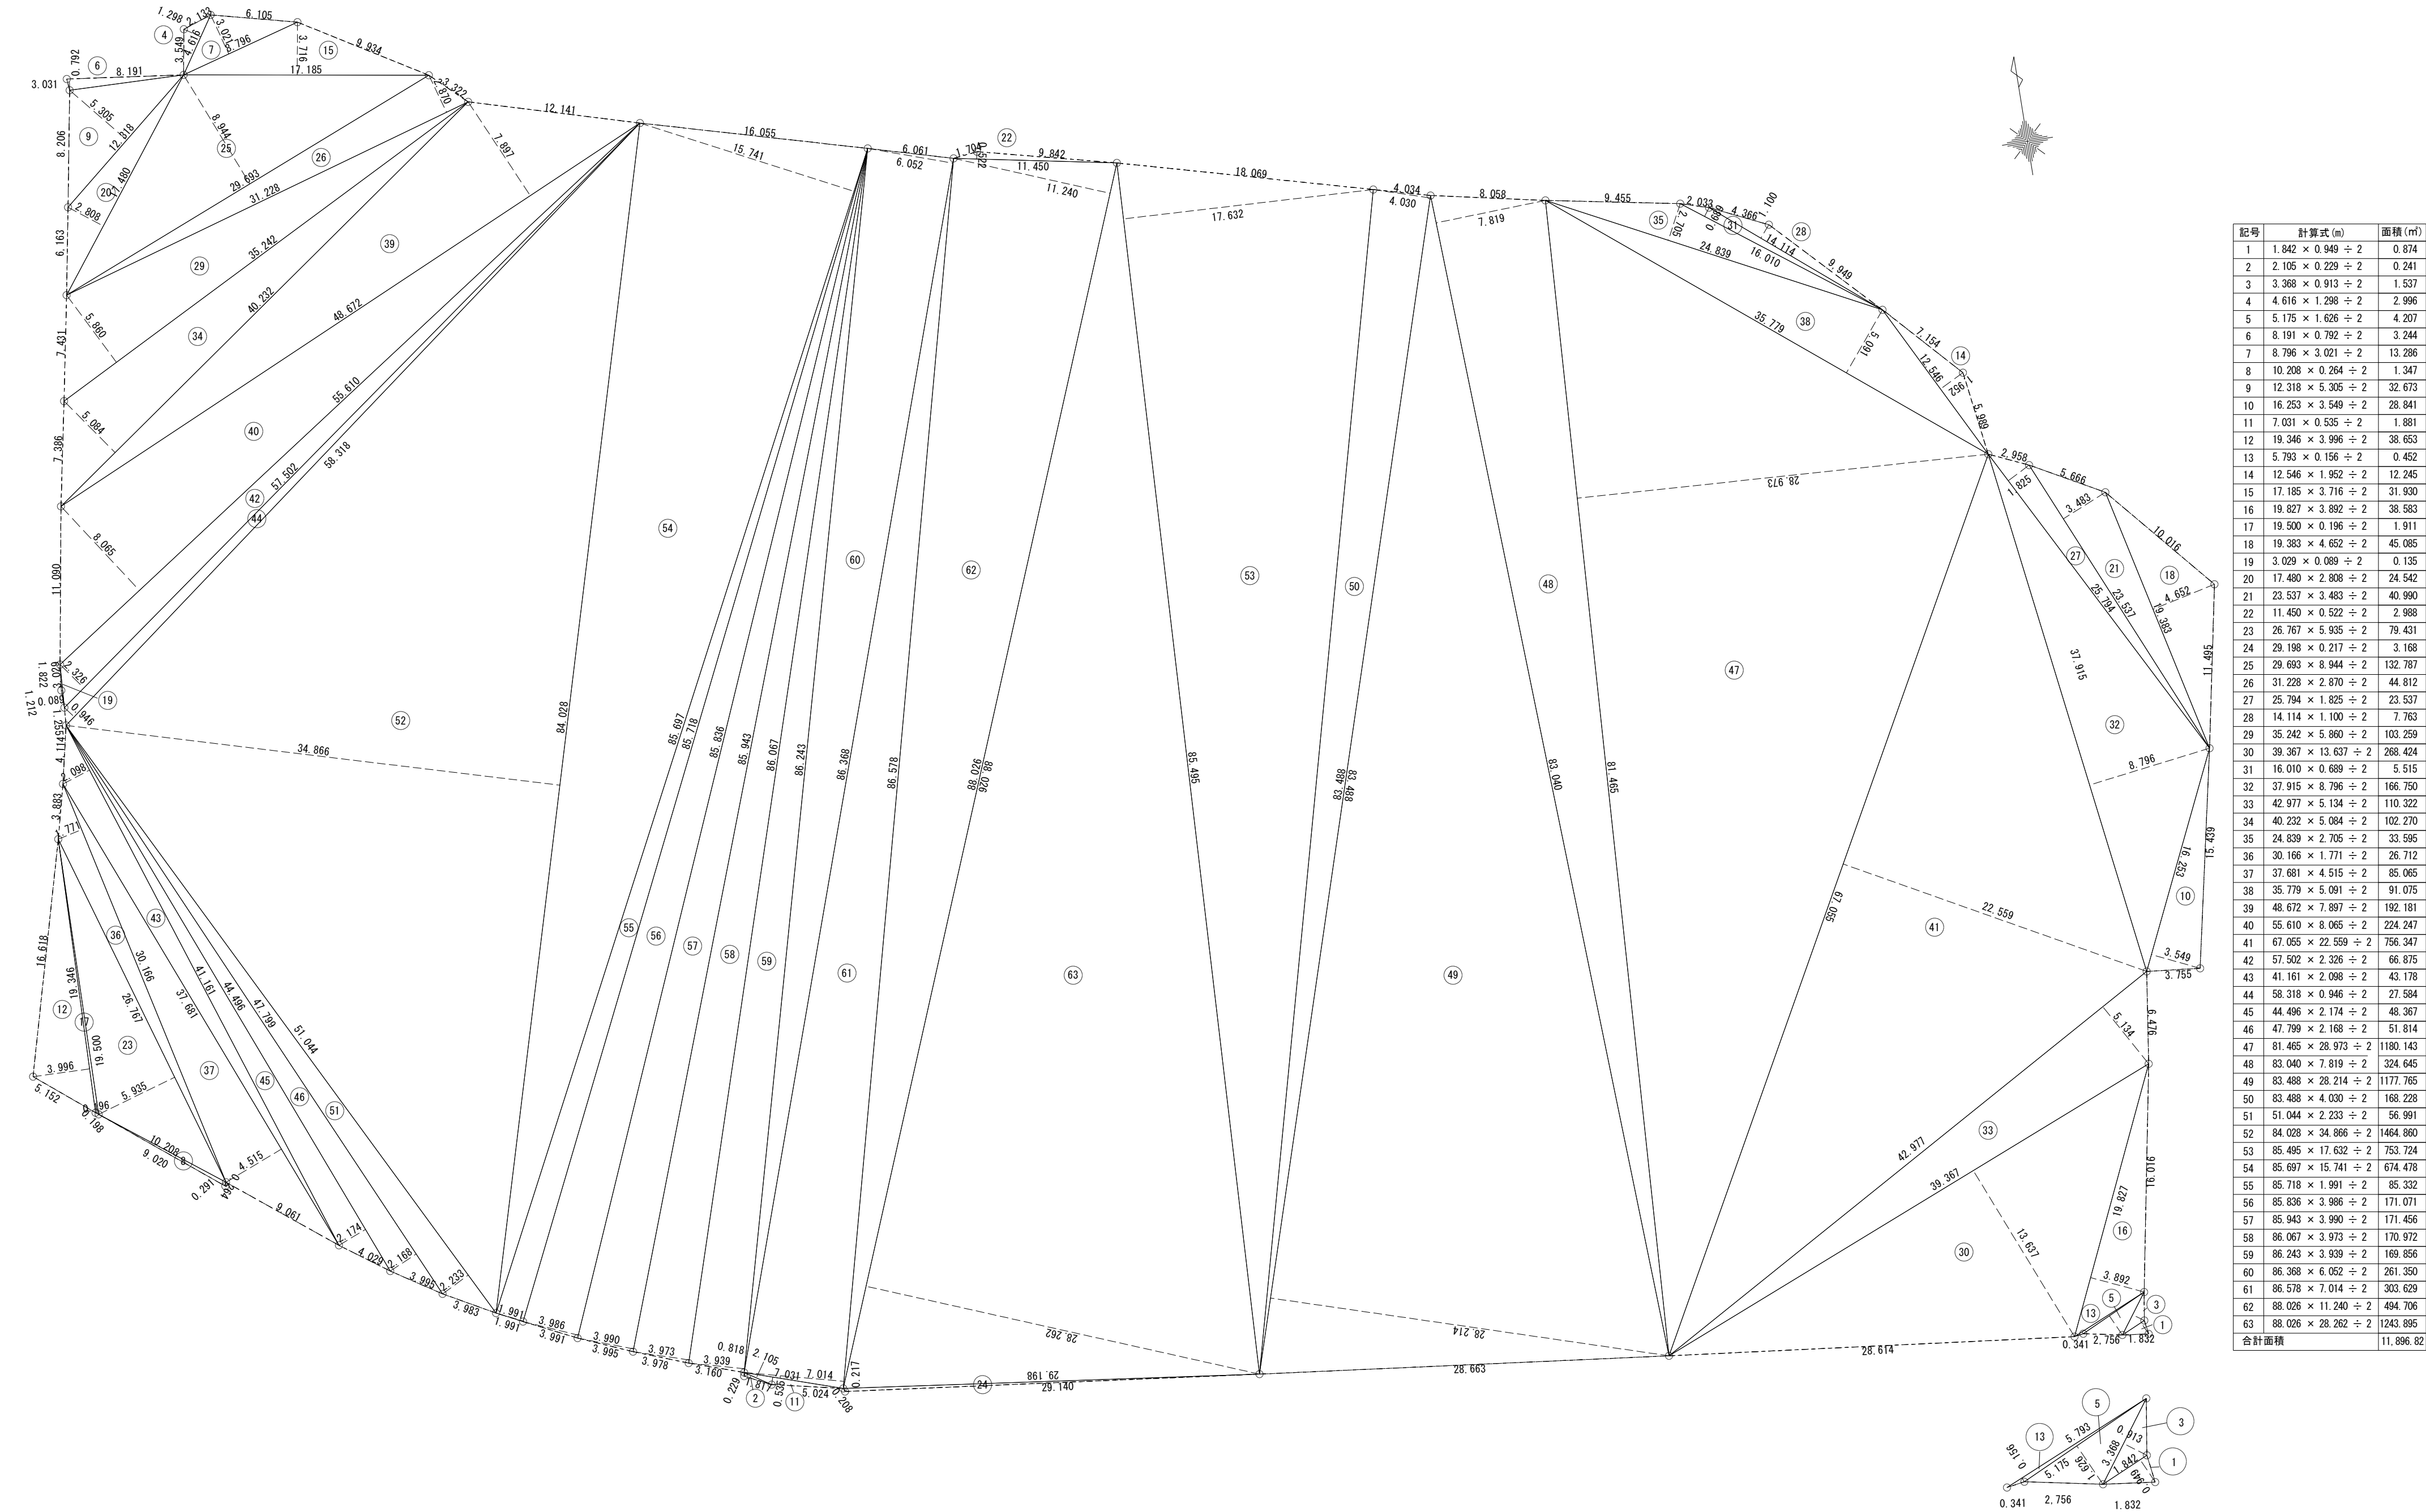

記号	計算式 (m)	面積 (㎡)
1	$1.842 \times 0.949 \div 2$	0.874
2	$2.105 \times 0.229 \div 2$	0.241
3	$3.368 \times 0.913 \div 2$	1.537
4	$4.616 \times 1.298 \div 2$	2.996
5	$5.175 \times 1.626 \div 2$	4.207
6	$8.191 \times 0.792 \div 2$	3.244
7	$8.796 \times 3.021 \div 2$	13.286
8	$10.208 \times 0.264 \div 2$	1.347
9	$12.318 \times 5.305 \div 2$	32.673
10	$16.253 \times 3.549 \div 2$	28.841
11	$7.031 \times 0.535 \div 2$	1.881
12	$19.346 \times 3.996 \div 2$	38.653
13	$5.793 \times 0.156 \div 2$	0.452
14	$12.546 \times 1.952 \div 2$	12.245
15	$17.185 \times 3.716 \div 2$	31.930
16	$19.827 \times 3.892 \div 2$	38.583
17	$19.500 \times 0.196 \div 2$	1.911
18	$19.383 \times 4.652 \div 2$	45.085
19	$3.029 \times 0.089 \div 2$	0.135
20	$17.480 \times 2.808 \div 2$	24.542
21	$23.537 \times 3.483 \div 2$	40.990
22	$11.450 \times 0.522 \div 2$	2.988
23	$26.767 \times 5.935 \div 2$	79.431
24	$29.198 \times 0.217 \div 2$	3.168
25	$29.693 \times 8.944 \div 2$	132.787
26	$31.228 \times 2.870 \div 2$	44.812
27	$25.794 \times 1.825 \div 2$	23.537
28	$14.114 \times 1.100 \div 2$	7.763
29	$35.242 \times 5.860 \div 2$	103.259
30	$39.367 \times 13.637 \div 2$	268.424
31	$16.010 \times 0.689 \div 2$	5.515
32	$37.915 \times 8.796 \div 2$	166.750
33	$42.977 \times 5.134 \div 2$	110.322
34	$40.232 \times 5.084 \div 2$	102.270
35	$24.839 \times 2.705 \div 2$	33.595
36	$30.166 \times 1.771 \div 2$	26.712
37	$37.681 \times 4.515 \div 2$	85.065
38	$35.779 \times 5.091 \div 2$	91.075
39	$48.672 \times 7.897 \div 2$	192.181
40	$55.610 \times 8.065 \div 2$	224.247
41	$67.055 \times 22.559 \div 2$	756.347
42	$57.502 \times 2.326 \div 2$	66.875
43	$41.161 \times 2.098 \div 2$	43.178
44	$58.318 \times 0.946 \div 2$	27.584
45	$44.496 \times 2.174 \div 2$	48.367
46	$47.799 \times 2.168 \div 2$	51.814
47	$81.465 \times 28.973 \div 2$	1180.143
48	$83.040 \times 7.819 \div 2$	324.645
49	$83.488 \times 28.214 \div 2$	1177.765
50	$83.488 \times 4.030 \div 2$	168.228
51	$51.044 \times 2.233 \div 2$	56.991
52	$84.028 \times 34.866 \div 2$	1464.860
53	$85.495 \times 17.632 \div 2$	753.724
54	$85.697 \times 15.741 \div 2$	674.478
55	$85.718 \times 1.991 \div 2$	85.332
56	$85.836 \times 3.986 \div 2$	171.071
57	$85.943 \times 3.990 \div 2$	171.456
58	$86.067 \times 3.973 \div 2$	170.972
59	$86.243 \times 3.939 \div 2$	169.856
60	$86.368 \times 6.052 \div 2$	261.350
61	$86.578 \times 7.014 \div 2$	303.629
62	$88.026 \times 11.240 \div 2$	494.706
63	$88.026 \times 28.262 \div 2$	1243.895
合計面積		11,896.82

TITLE	ARTICLE	REVISION			管理建築士	DESIGNER		NAME	DATE	SCALE	DRAWING NO.
（仮称）長田 新居小学校児童公園 建築士工事								敷地面積表		S=1/300(A2)	A - 10
							2017.06				
ORIGIN NO											

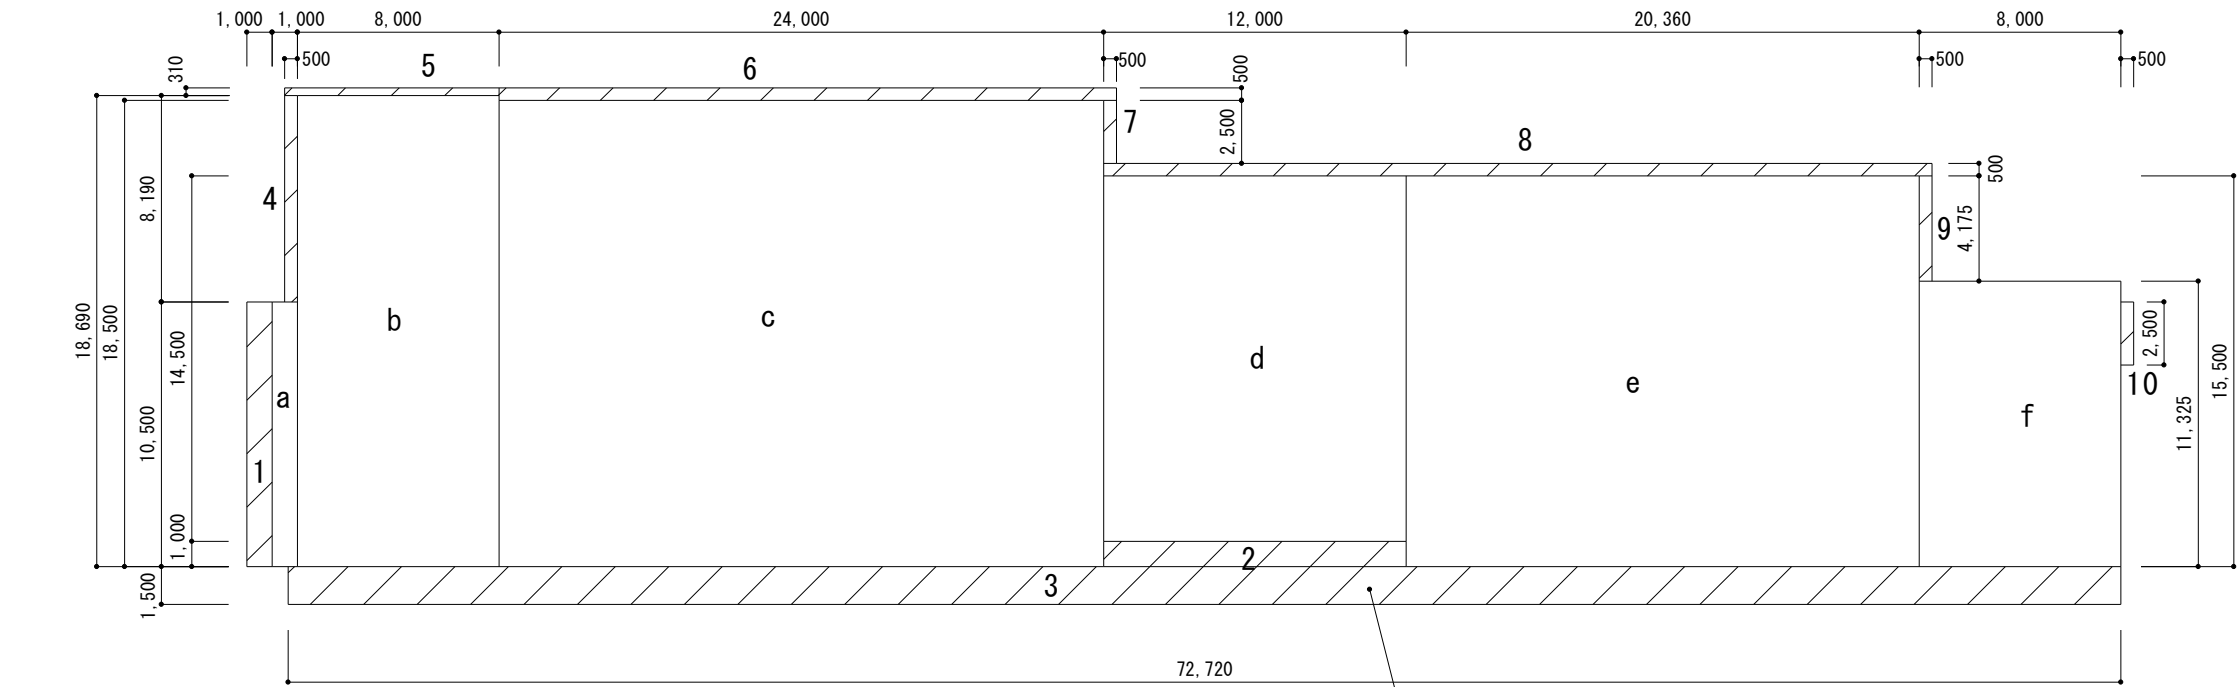


1階 求積図 S=1/300

建築面積に算入


a	1.00	x	10.50	=	10.50
b	8.00	x	18.69	=	149.52
c	24.00	x	18.50	=	444.00
d	12.00	x	14.50	=	174.00
e	20.36	x	15.50	=	315.58
f	8.00	x	11.325	=	90.60
			計		1,184.20
			1階床面積		1,184.20 m2

1	1.00	x	10.50	=	10.50
2	12.00	x	1.00	=	12.00
3	72.72	x	1.50	=	109.08
4	0.50	x	8.19	=	4.095
5	8.50	x	0.31	=	2.635
6	24.50	x	0.50	=	12.25
7	0.50	x	2.50	=	1.25
8	32.86	x	0.50	=	16.43
9	0.50	x	4.175	=	2.087
10	0.50	x	2.50	=	1.25
			計		171.577
			建築面積		1,355.77 m2

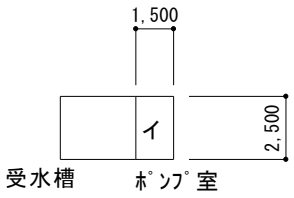


イ	1.50	x	2.50	=	3.75
			計		3.75
別棟	ホ'ツ'室	床面積			3.75 m2
別棟	ホ'ツ'室	建築面積			3.75 m2

g	8.00	x	18.69	=	149.52
h	24.00	x	18.50	=	444.00
i	32.36	x	15.50	=	501.58
			計		1,095.10
			2階床面積		1,095.10 m2

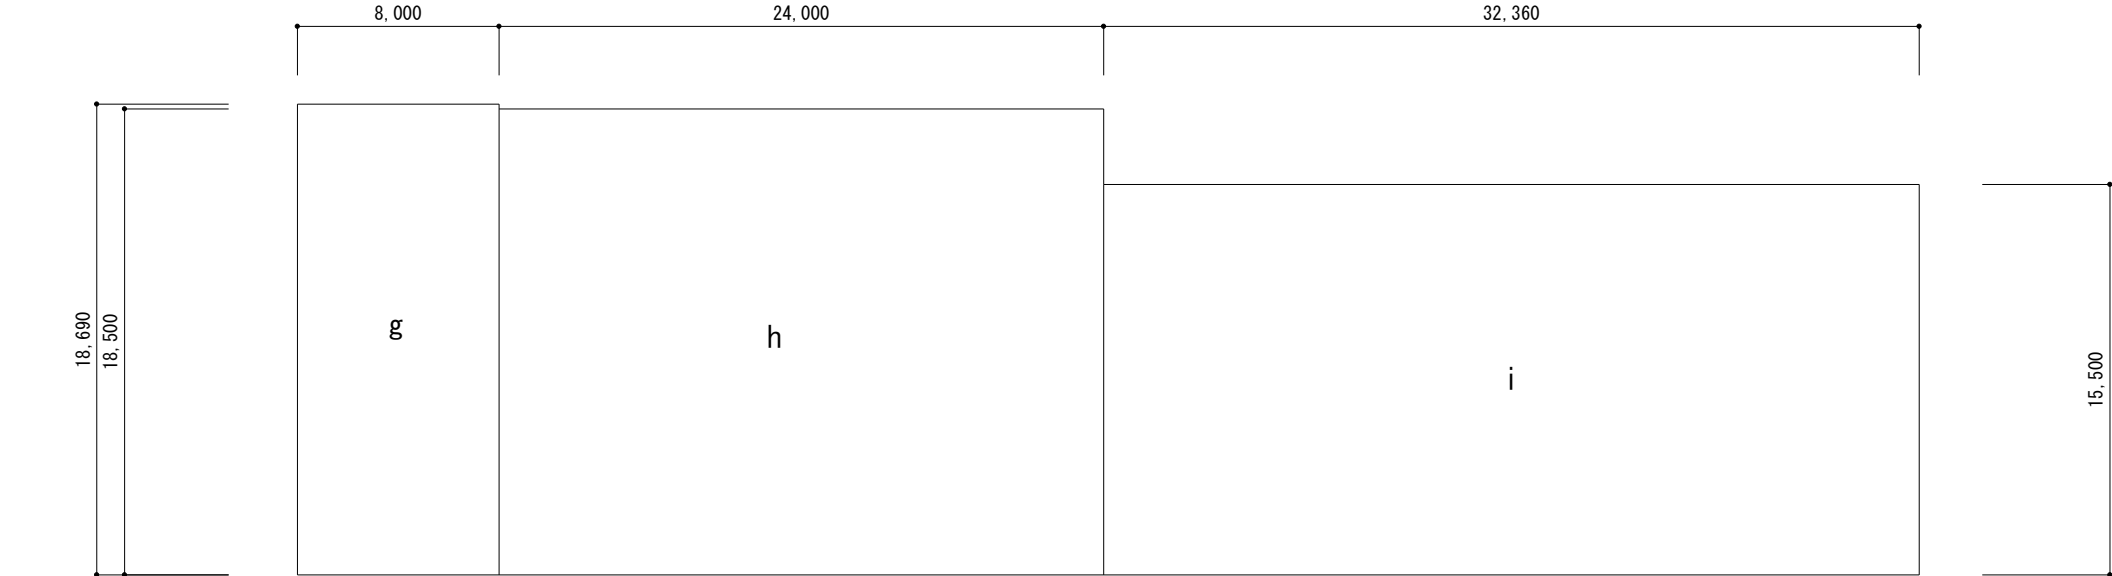

2階 求積図 S=1/300

j	8.00	x	18.69	=	149.52
k	24.00	x	18.50	=	444.00
l	16.00	x	11.10	=	177.60
m	16.36	x	15.50	=	253.58
			計		1,024.70
			3階床面積		1,024.70 m2

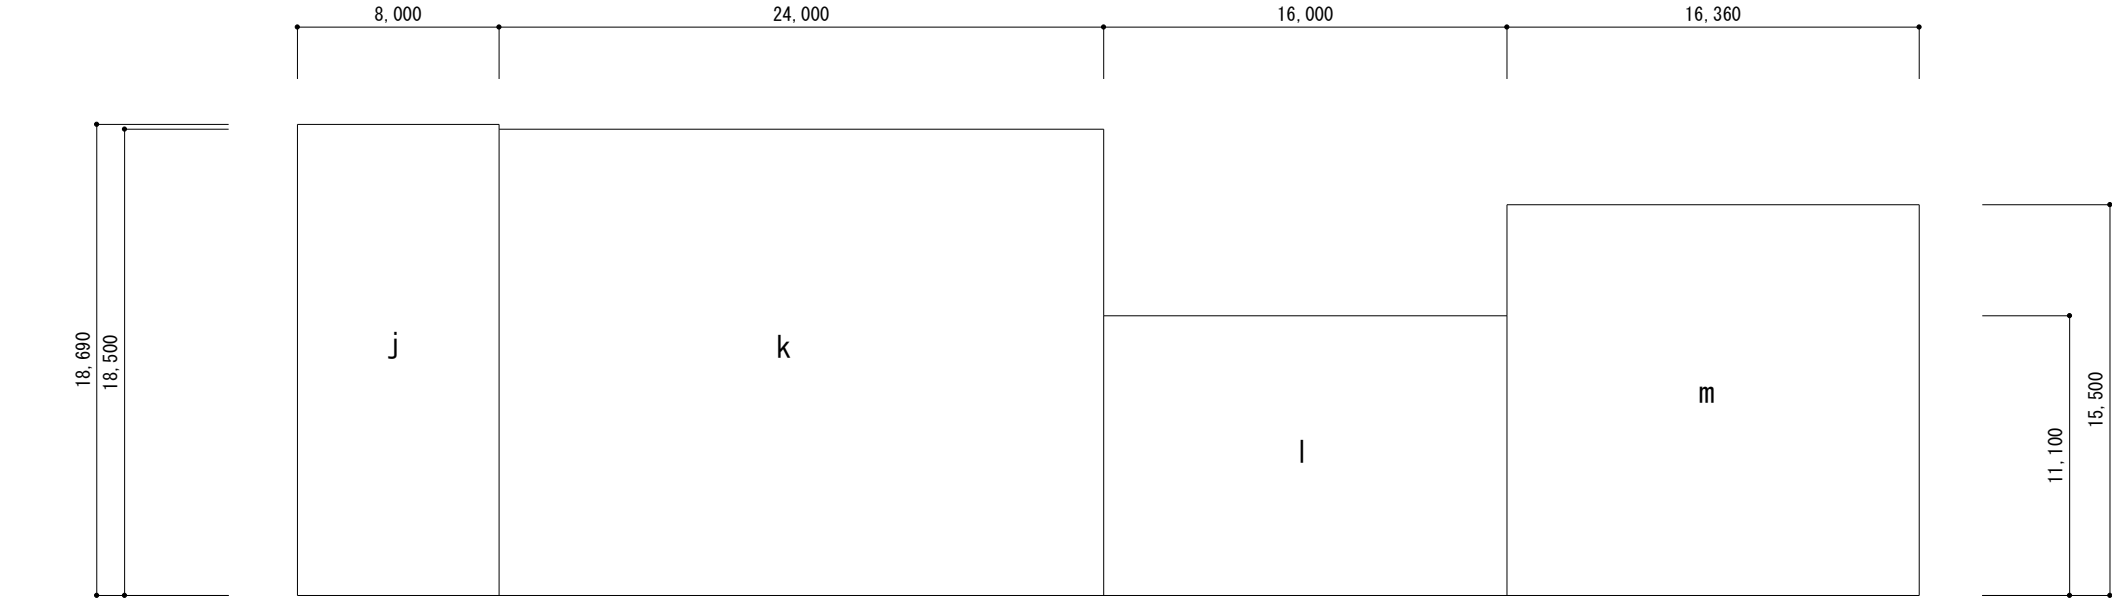

3階 求積図 S=1/300

TITLE	ARTICLE	REVISION			管理建築士	DESIGNER	NAME	DATE	SCALE	DRAWING NO
(仮称)長田・新居小学校建設工事(建築主体工事)										A- 1 1
ORIGINAL NO							建物求積図	2017.06	S=1/300 (A2)	

外部仕上表

部 位	仕 上	部 位	仕 上
屋根	屋上部（3階部分、平屋部分）：合成高分子系 μ -フィン γ シート防水断熱接着工法 S1-F2 非歩行点検可タイ γ 断熱材：硬質ウレタンフォーム t=30	断熱材	屋上スラブ裏：現場吹付硬質ウレタンフォーム A種1 t=35
	屋上部 塔屋部分：合成高分子系 μ -フィン γ シート防水断熱接着工法 S1-F2 非歩行点検可タイ γ 断熱材：硬質ウレタンフォーム t=30 オートフロー管 ステン製 鋼パイ付 50φ		外壁面裏（除く柱型、梁型）：現場吹付硬質ウレタンフォーム A種1 t=25
	設備機器架台、ハト小屋、目隠しバルーン、屋上マホムルーフドレイン：鉄製鉄 100φ 塔屋：横型 3階屋上：縦型 平屋屋上：横型 ベランダ：縦型中継ぎ 平屋屋上庇：縦型		1階土間コンクリート下：押出法 δ リフレンフォーム 3種b t=30
			1階床スラブ下：押出法 δ リフレンフォーム 2種b t=30
笠木	7 μ m製大型 γ ザイン笠木 W=250 塔屋部分：7 μ m製笠木 W=250 平屋部分：コンクリート打放金 γ 押 ϵ ウレタン系塗膜防水 X-2工法		
		ベランダ	手摺：鋼製パイ γ 溶融亜鉛メッキ処理 DP塗 床：防水モルタル金 γ 押 ϵ 防滑性ビニル床シート t=2.5 水勾配 笠木、溝、ドレイン廻り ウレタン系塗膜防水 X-2工法
縦樋	7 μ m製縦樋 バンドレスタイ γ 径100 支持間隔 4,000 一部化粧柱内納部：躯体凹部取付金具 支持間隔 3,000以内		化粧柱：コンクリート打放補修 防水形複層塗材E ゆず肌模様 上塗材：フッ素樹脂塗装
			救助袋：垂直降下型
軒裏	コンクリート打放補修 砂壁状：外装薄塗材E 玄関庇 軒裏 ケイ酸カルシウム板 t=8.0 目透貼 DP塗 一部7 μ m板 t=1.5 曲げ加工		
		耐火建築物	本建物は、耐火建築物とする。屋根、階段：30分間 外壁、柱、梁、床、間仕切壁：1時間の耐火構造とする。 延焼のおそれのある部分の外装建具は、防火設備とする。
外壁	コンクリート打放補修 防水形複層塗材E ゆず肌模様 上塗材：フッ素樹脂塗装	防火区画	乾式間仕切壁：LGS W=100 下地 GB-F t=12.5 両面二重貼 1H間仕切壁耐火 FP060NP-0174 湿式間仕切壁：鉄筋コンクリート造 t=150 1H耐火 告示第1399号
		(面積区画、壁穴区画)	開口部：スチール製熱強化ガラス入り建具 特定防火設備 認定番号 EA-0120 常時開放式特定防火設備：煙感知器連動自動閉鎖式 PS等：鉄筋コンクリートによる、水平区画とする。
開口部	7 μ mサッシ 見込70、100 表面処理:B-2種		設備管、設備風道等が区画を貫通する場合：令112条15、16号に適した処理、構造とする事。
巾木	コンクリート打放補修 防水形複層塗材E ゆず肌模様 上塗材：フッ素樹脂塗装	防火上主要な間仕切壁	乾式間仕切壁：LGS W=100 下地 GB-F t=12.5 両面二重貼 1H間仕切壁耐火 FP060NP-0174 湿式間仕切壁：鉄筋コンクリート造 t=150 1H耐火 告示第1399号
			建具は、不燃材（スチール製）を使用とする。 設備管、設備風道等が区画を貫通する場合：令112条15、16号に適した処理、構造とする事。
庇	コンクリート製庇：防水モルタル金 γ 押 ϵ ウレタン系塗膜防水 X-2工法 軒裏 コンクリート打放補修 砂壁状：外装薄塗材E		
	金属製庇：7 μ m製軽量庇 サポート δ - γ 付 先端軒樋タイ γ	外構	排水溝 W=300 無蓋タイ γ 、玄関前：足洗い場、会議室北：棒状石敷並べ、 δ ソ γ 室付受水槽、配膳室西：荷受用 γ 付 建物周囲犬走り：土間コンクリート
地下ピット、消火水槽	土接壁：ウレタン系塗膜防水 X-2工法 保護緩衝材：補強加工付 δ リフレン発泡材 t=5.0		

内部仕上表

階数	室 名	内装制限	床高 (FL31)		床		巾木		腰 (FL+800以下の部分)		壁		天井		回り縁	カーテン ブラインド ボックス	天井高	家具	備考
			下地	仕上	下地	仕上	仕上	高さ	下地	仕上	下地	仕上	下地	仕上					
1 階	昇降口	準不燃	-160	-50	透水性コンクリート t=100	透水性天然石樹脂舗装 t=10	ステンレス板 HL仕上	50	GB-R t=12.5	杉小巾板本実目透張 t=12 OS、CL塗	GB-R t=12.5	寒冷紗パテしごき EP塗	GB-D t=9.5		7 μ m製十手型		3,000		床見切、案内板、掲示板
	児童用玄関	準不燃	-10	± 0	モルタル金 γ 押 ϵ ϵ ルフレベ γ リ γ t=10	スラブ：防滑性ビニル床シート t=2.5 フラット：ビニル床シート t=2.0	スラブ：ステンレス板 HL仕上 フラット：木製 杉材	50～100	GB-R t=12.5	杉小巾板本実目透張 t=12 OS、CL塗	GB-R t=12.5	寒冷紗パテしごき EP塗	GB-D t=9.5		7 μ m製十手型		2,950	傘立て、下駄箱	スラブ、床目地棒
	教師・来客用玄関	準不燃	-10	± 0	モルタル金 γ 押 ϵ ϵ ルフレベ γ リ γ t=10	スラブ：防滑性ビニル床シート t=2.5 フラット：ビニル床シート t=2.0	スラブ：ステンレス板 HL仕上 フラット：木製 杉材	50～100	GB-R t=12.5	杉小巾板本実目透張 t=12 OS、CL塗	GB-R t=12.5	寒冷紗パテしごき EP塗	GB-D t=9.5		7 μ m製十手型		2,950	傘立て、下駄箱 飾り棚	スラブ、床目地棒
	廊下	準不燃	-150	± 0	鋼製床下地 ラン合板 t=12	フローリング合板 t=15	木製 杉材	100	GB-R t=12.5	杉小巾板本実目透張 t=12 OS、CL塗	GB-R t=12.5	寒冷紗パテしごき EP塗	GB-D t=9.5		塩ビ製十手型		2,950 2,800		手洗、化粧鏡、床下点検口、消火栓BOX 窓用手摺
	職員室・事務室		-150	± 0	鋼製OAフロアシステム	置敷木製カーペット t=6 γ クッション付	木製 杉材	100	GB-R t=12.5	ビニルクロス貼	GB-R t=12.5	ビニルクロス貼	GB-D t=9.5		塩ビ製十手型	遮光カーテン 木製カーテンボックス	2,950	収納家具	白板、手洗、化粧鏡
	印刷室		-150	± 0	鋼製OAフロアシステム	置敷木製カーペット t=6 γ クッション付	ビニル巾木	60	GB-R t=12.5	ビニルクロス貼	GB-R t=12.5	ビニルクロス貼	GB-D t=9.5		塩ビ製十手型		2,950	収納家具	
	校長室		-150	± 0	鋼製床下地 ラン合板 t=12	フローリング合板 t=15	木製 杉材	100	GB-R t=12.5	ビニルクロス貼	GB-R t=12.5	ビニルクロス貼	GB-R t=9.5	DR t=12	塩ビ製十手型	レース、遮光カーテン 木製カーテンボックス	2,950	収納家具	手洗(家具内)
	放送室	不燃材	-150	± 0	鋼製OAフロアシステム	置敷木製カーペット t=6 γ クッション付	ビニル巾木	60	GB-R t=12.5	ガラスカーペット t=25 本実加工 表面 δ ガラスクロス貼	GB-R t=12.5	ガラスカーペット t=25 本実加工 表面 δ ガラスクロス貼	GB-R t=12.5	ガラスカーペット t=25 本実加工 表面 δ ガラスクロス貼			2,700	収納家具	
	配膳室		-10	± 0	ϵ ルフレベ γ リ γ t=10	床 γ 系塗床	ビニル巾木	60	ラン合板 t=12 (H=FL+1200)	ステンレス板 t=0.4 接着貼	GB-R t=12.5	EP塗	FK t=6 目透貼	EP塗	塩ビ製十手型		2,700	流し台、収納家具	冷蔵庫、床排水溝
	多目的室		-150	± 0	鋼製床下地 ラン合板 t=12	フローリング合板 t=15	木製 杉材	100	GB-R t=12.5	杉小巾板本実目透張 t=12 OS、CL塗	GB-R t=12.5	寒冷紗パテしごき EP塗	GB-R t=9.5	DR t=12	塩ビ製十手型	暗幕カーテン 木製カーテンボックス	2,950	スライディングウォール	スクリーン、白板、掲示板、窓用手摺
	多目的室用倉庫		-150	± 0	鋼製床下地 ラン合板 t=12	ラン合板 t=12 ビニル床シート t=2.0	ビニル巾木	60	GB-R t=12.5	EP塗	GB-R t=12.5	EP塗	GB-D t=9.5		塩ビ製十手型		2,700		
	会議室		-150	± 0	鋼製床下地 ラン合板 t=12	フローリング合板 t=15	木製 杉材	100	GB-R t=12.5	杉小巾板本実目透張 t=12 OS、CL塗	GB-R t=12.5	寒冷紗パテしごき EP塗	GB-R t=9.5	DR t=12	塩ビ製十手型	レース、暗幕カーテン 木製カーテンボックス	2,950		白板、掲示板
	相談室 (1) (2)		-150	± 0	鋼製床下地 ラン合板 t=12	フローリング合板 t=15	木製 杉材	100	GB-R t=12.5	杉小巾板本実目透張 t=12 OS、CL塗	GB-R t=12.5	寒冷紗パテしごき EP塗	GB-R t=9.5	DR t=12	塩ビ製十手型	レース、遮光カーテン 木製カーテンボックス	2,700		白板、掲示板
	給湯室		-150	± 0	鋼製床下地 ラン合板 t=12	フローリング合板 t=15	ビニル巾木	60	FK目透貼 t=8	EP塗	FK目透貼 t=8	EP塗	FK t=6 目透貼	EP塗	塩ビ製十手型		2,700	流し台 γ 付、食器棚 厨房器械	ミニキッチン
	休憩室		-150	± 0	鋼製床下地 ラン合板 t=12	畳敷 t=55	畳寄せ 松材		GB-R t=12.5	ビニルクロス貼	GB-R t=12.5	ビニルクロス貼	GB-D t=9.5		塩ビ製十手型	遮光カーテン 木製カーテンボックス	2,700		
	男子職員更衣室		-30	± 0	ϵ ルフレベ γ リ γ t=10	フローリング合板 t=15	ビニル巾木	60	GB-R t=12.5	ビニルクロス貼	GB-R t=12.5	ビニルクロス貼	GB-D t=9.5		塩ビ製十手型		2,700		
女子職員更衣室		-150	± 0	鋼製床下地 ラン合板 t=12	フローリング合板 t=15	ビニル巾木	60	GB-R t=12.5	ビニルクロス貼	GB-R t=12.5	ビニルクロス貼	GB-D t=9.5		塩ビ製十手型		2,700		間仕切カーテン	
男子職員 WC		-150	± 0	防水下地保護コンクリート t=100	磁器質タイル 100角	ステンレス板 HL仕上	100	FK t=8	抗菌 γ ミン化粧板 t=3	FK t=8	抗菌 γ ミン化粧板 t=3	FK t=6 目透貼	EP塗	塩ビ製十手型		2,700		汚垂石、洗面カウンター、化粧鏡	
女子職員 WC		-150	± 0	防水下地保護コンクリート t=100	磁器質タイル 100角	ステンレス板 HL仕上	100	FK t=8	抗菌 γ ミン化粧板 t=3	FK t=8	抗菌 γ ミン化粧板 t=3	FK t=6 目透貼	EP塗	塩ビ製十手型		2,700		洗面カウンター、化粧鏡	
保健室		-150	± 0	鋼製床下地 ラン合板 t=12	フローリング合板 t=15	木製 杉材	100	GB-R t=12.5 流し廻：FK目透貼 t=8	寒冷紗パテしごき EP塗 流し廻：EP塗	GB-R t=12.5 流し廻：FK目透貼 t=8	寒冷紗パテしごき EP塗 流し廻：EP塗	GB-D t=9.5		塩ビ製十手型	レース、遮光カーテン 木製カーテンボックス	2,950	流し台、収納家具	間仕切カーテン、掲示板、シャワーUB	

特記仕様書

内壁 δ - γ ド γ 類の仕様については、耐火建築物としての法定仕様が優先する。									
WC床防水は、7 μ m防水密着工法 E-2とし、保護コンクリート t=100 溶接金網 100×100×3.2とする。					鋼製OAフロアシステムは、CS7075000N：三洋工業同等品とする。				
鋼製床下地は、金属根太タイプとする。					置敷木製カーペットは、天然木製フローリングユニット 500×500×6 クッション付 フリーAXEZ同等品とする。				
フローリング合板 t=15：フローリング合板 t=15 裏張りクッション材 t=3付とする。					※外壁に面しないコンクリート面は、GL工法とする。				
ビニル床シートは、表面柄付材とする。									
GB-D t=9.5は、タイ γ -スライフト γ D（吉野石膏：同等品） 455×910 とする。									
ガラスカーペット t=25 ガラスクロス貼は、7 μ mガラスド γ （旭ファイバー γ ス：同等品）とする。									

GB-R+ビニルクロス壁装材料 準不燃（第OM-9415、OM-9416号）	7 μ m樹脂面 γ 材塗り	ASE-②	複層仕上塗材 けい酸質系 複層塗材SI	GB-D	セリ γ ラ γ ウ
GB-R+無機質 γ タ γ 壁装材料 不燃（第NM-9951、NM-9416号）	7 μ m樹脂面 γ 材塗り	FUE-②	複層仕上塗材 けい酸質系 複層塗材SI	GB-D	間隔
GB-F 強化石膏 δ - γ ド γ 不燃（第NM-8615号）	7 μ m樹脂面 γ 材塗り	EP-G	複層仕上塗材 δ リ γ -セリ γ 系 複層塗材CE	GB-D	厚さ
ガラスカーペット t=25 ガラスクロス貼 不燃 NM-2640	7 μ m樹脂面 γ 材塗り	EP	複層仕上塗材 合成樹脂 γ タ γ ン系 複層塗材E	GB-D	プレート
	7 μ m樹脂面 γ 材塗り	EP-M	複層仕上塗材 合成樹脂 γ タ γ ン系 複層塗材E	GB-D	フッ γ バ γ ー
	7 μ m樹脂面 γ 材塗り	EP-T	複層仕上塗材 反応硬化 γ 合成樹脂 γ タ γ ン系 複層塗材RE	DR	タ γ - δ （鉄製）
	7 μ m樹脂面 γ 材塗り	UC	防水形複層仕上塗材	FK	7 μ m
	7 μ m樹脂面 γ 材塗り	OS	合成樹脂 γ タ γ ン系 防水形複層塗材E	FK-P	ステンレス

TITLE	ARTICLE	REVISION			管理建築士	DESIGNER	NAME	DATE	SCALE	DRAWING NO
(仮称)長田・新居小学校建設工事(建築主体工事)							仕上表 1			A - 1 2
ORIGINAL NO								2017.06		

内部仕上表

階数	室 名	内装制限	床高		床		巾木		腰		壁		天井		回り縁	カーテン カーテンボックス	天井高	家具	備考
			下地	仕上	下地	仕上	仕上	高さ	下地	仕上	下地	仕上	下地	仕上					
1階	特別支援教室（1）		-150	± 0	鋼製床下地 フワン合板 t=12	70-リング 合板 t=15	木製 杉材	100	GB-R t=12.5	杉小巾板本実目透張 t=12 OS、CL塗	GB-R t=12.5	寒冷紗パテしごき EP塗	GB-D t=9.5		塩ビ製十手型	レース、遮光カーテン 木製カーテンボックス	2,950	収納家具	白板、掲示板
	普通教室		-150	± 0	鋼製床下地 フワン合板 t=12	70-リング 合板 t=15	木製 杉材	100	GB-R t=12.5	杉小巾板本実目透張 t=12 OS、CL塗	GB-R t=12.5	寒冷紗パテしごき EP塗	GB-D t=9.5		塩ビ製十手型	遮光カーテン 木製カーテンボックス	2,950	収納家具	白板、掲示板
	男子トイレ、前室		-150	± 0	防水下地保護コンクリート t=100	磁器質タイル100角 前室 70-リング 合板 t=15	ステンレス板 HL仕上	100	FK t=8	抗菌バミシ化粧板 t=3	FK t=8	抗菌バミシ化粧板 t=3	FK t=6 目透貼	EP塗	塩ビ製十手型		2,700		床排水溝、汚垂石、洗面カウンター、化粧鏡
	女子トイレ、前室		-150	± 0	防水下地保護コンクリート t=100	磁器質タイル100角 前室 70-リング 合板 t=15	ステンレス板 HL仕上	100	FK t=8	抗菌バミシ化粧板 t=3	FK t=8	抗菌バミシ化粧板 t=3	FK t=6 目透貼	EP塗	塩ビ製十手型		2,700		床排水溝、洗面カウンター、化粧鏡
	多目的トイレ		-150	± 0	鋼製床下地 フワン合板 t=12	フワン合板 t=12 ビニル床シート t=2.0	ビニル巾木	60	FK t=8	抗菌バミシ化粧板 t=3	FK t=8	抗菌バミシ化粧板 t=3	FK t=6 目透貼	EP塗	塩ビ製十手型		2,700		化粧鏡
	階段下倉庫		-10	± 0	塩化ビニル リング t=10	ビニル床シート t=2.0	ビニル巾木	60	塩化ビニル金網押入	EP塗	塩化ビニル金網押入	EP塗	コンクリート打放補修	EP塗	塩ビ製十手型				
	地下ピット			± 0		コンクリート金網押入				コンクリート打放				断熱材表し					排水釜場、排水溝、ドラップ
	消火水槽			± 0	コンクリート金網押入 水勾配1/75	ルビオン系塗膜防水							コンクリート打放						排水釜場、排水溝、ドラップ
2階	廊下	準不燃	-30	± 0	塩化ビニル リング t=10	70-リング 合板 t=15	木製 杉材	100	GB-R t=12.5	杉小巾板本実目透張 t=12 OS、CL塗	GB-R t=12.5	寒冷紗パテしごき EP塗	GB-D t=9.5		塩ビ製十手型		2,950 2,800		手洗、化粧鏡、消火栓BOX、窓用手摺
	図書室		-30	± 0 +40	塩化ビニル リング t=10	70-リング 合板 t=15 珪藻土敷敷 t=55	木製 杉材	100	GB-R t=12.5	杉小巾板本実目透張 t=12 OS、CL塗	GB-R t=12.5	寒冷紗パテしごき EP塗	GB-R t=9.5	DR t=12	塩ビ製十手型	遮光カーテン 木製カーテンボックス	2,950	収納家具、カウンター	キャットウォーク、白板、掲示板
	司書室	不燃材	-30	± 0	塩化ビニル リング t=10	70-リング 合板 t=15	ビニル巾木	60	GB-R t=12.5	寒冷紗パテしごき EP塗	GB-R t=12.5	寒冷紗パテしごき EP塗	GB-R t=9.5	DR t=12	塩ビ製十手型		2,700	収納家具	
	コンピューター室		-70	± 0	塩化ビニル リング t=10 樹脂製置敷敷0.5mm	置敷木製カーペット t=6 クッション付	ビニル巾木	60	GB-R t=12.5	ビニル貼貼	GB-R t=12.5	ビニル貼貼	GB-D t=9.5		塩ビ製十手型	暗幕カーテン 木製カーテンボックス	2,950	収納家具	スクリーン、白板、掲示板
	図工室		-30	± 0	塩化ビニル リング t=10	70-リング 合板 t=15	ビニル巾木	60	GB-R t=12.5	寒冷紗パテしごき EP塗	GB-R t=12.5	寒冷紗パテしごき EP塗	GB-D t=9.5		塩ビ製十手型	遮光カーテン 木製カーテンボックス	2,950	収納家具、流し台	黒板、掲示板
	図工準備室		-30	± 0	塩化ビニル リング t=10	70-リング 合板 t=15	ビニル巾木	60	GB-R t=12.5	寒冷紗パテしごき EP塗	GB-R t=12.5	寒冷紗パテしごき EP塗	GB-D t=9.5		塩ビ製十手型	遮光カーテン 木製カーテンボックス	2,950	収納家具、流し台	
	男子、女子児童更衣室		-30	± 0	塩化ビニル リング t=10	70-リング 合板 t=15	ビニル巾木	60	GB-R t=12.5	寒冷紗パテしごき EP塗	GB-R t=12.5	寒冷紗パテしごき EP塗	GB-D t=9.5		塩ビ製十手型	遮光カーテン 木製カーテンボックス	2,950	収納家具	目隠しカーテン、窓用手摺
	特別支援教室（2）（3）		-30	± 0	塩化ビニル リング t=10	70-リング 合板 t=15	木製 杉材	100	GB-R t=12.5	杉小巾板本実目透張 t=12 OS、CL塗	GB-R t=12.5	寒冷紗パテしごき EP塗	GB-D t=9.5		塩ビ製十手型	レース、遮光カーテン 木製カーテンボックス	2,950	収納家具	白板、掲示板
	普通教室		-30	± 0	塩化ビニル リング t=10	70-リング 合板 t=15	木製 杉材	100	GB-R t=12.5	杉小巾板本実目透張 t=12 OS、CL塗	GB-R t=12.5	寒冷紗パテしごき EP塗	GB-D t=9.5		塩ビ製十手型	遮光カーテン 木製カーテンボックス	2,950	収納家具	白板、掲示板
	配膳室		-30	± 0	塩化ビニル リング t=10	ビニル床シート t=2.0	ビニル巾木	60	フワン合板 t=12 (H=FL+850)	ステンレス板 t=0.4 接着貼	GB-R t=12.5	EP塗	FK t=6 目透貼	EP塗	塩ビ製十手型		2,700		コーナ補強
	教材室（資料）		-30	± 0	塩化ビニル リング t=10	ビニル床シート t=2.0	ビニル巾木	60	GB-R t=12.5	寒冷紗パテしごき EP塗	GB-R t=12.5	寒冷紗パテしごき EP塗	GB-D t=9.5		塩ビ製十手型	遮光カーテン 木製カーテンボックス	2,700	収納家具	
	倉庫		-30	± 0	塩化ビニル リング t=10	ビニル床シート t=2.0	ビニル巾木	60	GB-R t=12.5	寒冷紗パテしごき EP塗	GB-R t=12.5	寒冷紗パテしごき EP塗	GB-D t=9.5		塩ビ製十手型	遮光カーテン 木製カーテンボックス	2,700	収納家具	
	男子トイレ、前室		-150	± 0	防水下地保護コンクリート t=100	磁器質タイル100角 前室 70-リング 合板 t=15	ステンレス板 HL仕上	100	FK t=8	抗菌バミシ化粧板 t=3	FK t=8	抗菌バミシ化粧板 t=3	FK t=6 目透貼	EP塗	塩ビ製十手型		2,700		床排水溝、汚垂石、洗面カウンター、化粧鏡
	女子トイレ、前室		-150	± 0	防水下地保護コンクリート t=100	磁器質タイル100角 前室 70-リング 合板 t=15	ステンレス板 HL仕上	100	FK t=8	抗菌バミシ化粧板 t=3	FK t=8	抗菌バミシ化粧板 t=3	FK t=6 目透貼	EP塗	塩ビ製十手型		2,700		床排水溝 洗面カウンター、化粧鏡
	多目的トイレ		-30	± 0	塩化ビニル リング t=10	ビニル床シート t=2.0	ビニル巾木	60	FK t=8	抗菌バミシ化粧板 t=3	FK t=8	抗菌バミシ化粧板 t=3	FK t=6 目透貼	EP塗	塩ビ製十手型		2,700		化粧鏡
3階	廊下	準不燃	-30	± 0	塩化ビニル リング t=10	70-リング 合板 t=15	木製 杉材	100	GB-R t=12.5	杉小巾板本実目透張 t=12 OS、CL塗	GB-R t=12.5	寒冷紗パテしごき EP塗	GB-D t=9.5		塩ビ製十手型		2,950 2,800		手洗、化粧鏡、消火栓BOX 天井収納式梯子、窓用手摺
	理科室		-30	± 0	塩化ビニル リング t=10	70-リング 合板 t=15	ビニル巾木	60	GB-R t=12.5	寒冷紗パテしごき EP塗	GB-R t=12.5	寒冷紗パテしごき EP塗	GB-D t=9.5		塩ビ製十手型	暗幕カーテン 木製カーテンボックス	2,950	収納家具	スクリーン、スライド 黒板、掲示板
	理科準備室		-30	± 0	塩化ビニル リング t=10	70-リング 合板 t=15	ビニル巾木	60	GB-R t=12.5	寒冷紗パテしごき EP塗	GB-R t=12.5	寒冷紗パテしごき EP塗	GB-D t=9.5		塩ビ製十手型	暗幕カーテン 木製カーテンボックス	2,950	収納家具	
	音楽室		-30	± 0	塩化ビニル リング t=10	70-リング 合板 t=15	ビニル巾木	60	GB-R t=12.5	寒冷紗パテしごき EP塗	GB-R t=12.5	寒冷紗パテしごき EP塗	GB-D t=9.5		塩ビ製十手型	遮光カーテン 木製カーテンボックス	2,950	収納家具	上下式白板、壁内収納鏡、
	音楽準備室		-30	± 0	塩化ビニル リング t=10	70-リング 合板 t=15	ビニル巾木	60	GB-R t=12.5	寒冷紗パテしごき EP塗	GB-R t=12.5	寒冷紗パテしごき EP塗	GB-D t=9.5		塩ビ製十手型	遮光カーテン 木製カーテンボックス	2,950	収納家具	
	家庭調理室		-30	± 0	塩化ビニル リング t=10	70-リング 合板 t=15	ビニル巾木	60	GB-R t=12.5	寒冷紗パテしごき EP塗	GB-R t=12.5	寒冷紗パテしごき EP塗	GB-D t=9.5		塩ビ製十手型	遮光カーテン 木製カーテンボックス	2,950	収納家具、流し台	白板、掲示板、窓用手摺
	家庭調理準備室		-30	± 0	塩化ビニル リング t=10	70-リング 合板 t=15	ビニル巾木	60	GB-R t=12.5	寒冷紗パテしごき EP塗	GB-R t=12.5	寒冷紗パテしごき EP塗	GB-D t=9.5		塩ビ製十手型	遮光カーテン 木製カーテンボックス	2,950	収納家具、流し台	窓用手摺
	特別支援教室（4）		-30	± 0	塩化ビニル リング t=10	70-リング 合板 t=15	木製 杉材	100	GB-R t=12.5	杉小巾板本実目透張 t=12 OS、CL塗	GB-R t=12.5	寒冷紗パテしごき EP塗	GB-D t=9.5		塩ビ製十手型	レース、遮光カーテン 木製カーテンボックス	2,950	収納家具	白板、掲示板
	普通教室		-30	± 0	塩化ビニル リング t=10	70-リング 合板 t=15	木製 杉材	100	GB-R t=12.5	杉小巾板本実目透張 t=12 OS、CL塗	GB-R t=12.5	寒冷紗パテしごき EP塗	GB-D t=9.5		塩ビ製十手型	遮光カーテン 木製カーテンボックス	2,950	収納家具	白板、掲示板
	配膳室		-30	± 0	塩化ビニル リング t=10	ビニル床シート t=2.0	ビニル巾木	60	フワン合板 t=12 (H=FL+850)	ステンレス板 t=0.4 接着貼	GB-R t=12.5	EP塗	FK t=6 目透貼	EP塗	塩ビ製十手型		2,700		コーナ補強
	教材室		-30	± 0	塩化ビニル リング t=10	ビニル床シート t=2.0	ビニル巾木	60	GB-R t=12.5	寒冷紗パテしごき EP塗	GB-R t=12.5	寒冷紗パテしごき EP塗	GB-D t=9.5		塩ビ製十手型	遮光カーテン 木製カーテンボックス	2,950	収納家具	
	男子トイレ、前室		-150	± 0	防水下地保護コンクリート t=100	磁器質タイル100角 前室 70-リング 合板 t=15	ステンレス板 HL仕上	100	FK t=8	抗菌バミシ化粧板 t=3	FK t=8	抗菌バミシ化粧板 t=3	FK t=6 目透貼	EP塗	塩ビ製十手型		2,700		床排水溝、汚垂石 洗面カウンター、化粧鏡
	女子トイレ、前室		-150	± 0	防水下地保護コンクリート t=100	磁器質タイル100角 前室 70-リング 合板 t=15	ステンレス板 HL仕上	100	FK t=8	抗菌バミシ化粧板 t=3	FK t=8	抗菌バミシ化粧板 t=3	FK t=6 目透貼	EP塗	塩ビ製十手型		2,700		床排水溝 洗面カウンター、化粧鏡
	多目的トイレ		-30	± 0	塩化ビニル リング t=10	ビニル床シート t=2.0	ビニル巾木	60	FK t=8	抗菌バミシ化粧板 t=3	FK t=8	抗菌バミシ化粧板 t=3	FK t=6 目透貼	EP塗	塩ビ製十手型		2,700		化粧鏡
共通	A階段	準不燃				木積層材 t=36	木製 杉材	60					最上部：GB-D t=9.5		塩ビ製十手型				壁付手摺
	B階段	準不燃				木積層材 t=36	木製 杉材	60					最上部：GB-D t=9.5		塩ビ製十手型				壁付手摺
	E L V昇降路				コンクリート金網押入	ルビオン系塗膜防水							コンクリート打放						
	ハイクエスト（PS）				各階床面：塩化ビニル貼								コンクリート打放						


特記仕様書

内壁ボード類の仕様については、耐火建築物としての法定仕様優先する。		GB-D 化粧石膏ボード 準不燃（第OM-9824号）	7mm珪藻土樹脂塗り	FE	外装合成樹脂エポキシ系 外装薄塗材E	硬質強化ビニル管	VP	長さ	L、l
		GB-D不燃 化粧石膏ボード 不燃（第NM-8613号）	塩化ビニル樹脂塗り	VE	内装合成樹脂エポキシ系 内装薄塗材C	軽集気泡コンクリート板	ALC	高さ	H、h
		FK 珪藻土/珪藻土板 不燃（第NM-8578号）	7mm珪藻土樹脂塗り	AE	厚付け仕上塗材 外装ペーパー系 外装厚塗材C	せっこうボード	GB-R	半径	R、r
		GB-R+ビニルシート壁装材料 準不燃（第OM-9415、OM-9416号）	22mm珪藻土珪藻土樹脂塗り	UE-②	厚付け仕上塗材 外装合成樹脂エポキシ系 外装厚塗材E	吸音用穴あき石こうボード	GB-P	縮尺	S
		GB-R+無機質70A壁装材料 不燃（第NM-9951、NM-9416号）	7mm珪藻土樹脂塗り	ASE-②	外装合成樹脂エポキシ系 外装厚塗材E	化粧せっこうボード（50mm厚機種）	GB-D	セクター付	Q、q
			常温乾燥膨ふき素樹脂塗り	FUE-②	複層仕上塗材 けい酸質系 複層塗材SI			間隔	#
			つや有合成樹脂エポキシペーパー塗り	EP-G	複層仕上塗材 8ミリペーパー系 複層塗材CE	化粧せっこうボード	GB-D（R）	厚さ	t
			合成樹脂エポキシペーパー塗り	EP	複層仕上塗材 合成樹脂エポキシ系 複層塗材E	珪藻土塗材	GB-S	プレート	PL、pl
			多層機種塗料塗り	EP-M	複層仕上塗材	珪藻土塗材	DR	フッパン	FB
			合成樹脂エポキシ機種塗料塗り	EP-T	合成硬化形合成樹脂エポキシ系 複層塗材RE	珪藻土塗材	FK	スチール（鉄製）	St
			珪藻土樹脂7A塗り	UC	防水形複層仕上塗材	吸音用穴あき珪藻土機材		7mm	AL
			珪藻土樹脂7A塗り	US	合成樹脂エポキシ系 防水形複層塗材E	珪藻土塗材	FK-P	ステンレス	SUS

樹脂製置敷0Aシステムは、フリ-AXEZ・40 LIGHT		置敷木製カーペットは、天然木製フローリングユニット 500×500×6 クッション付		フリ-AXEZ同等品とする。	
-------------------------------	--	--	--	----------------	--


TITLE	ARTICLE	REVISION				管理建築士	DESIGNER				NAME	DATE	SCALE	DRAWING NO
（仮称）長田・新居小学校建設工事（建築主体工事）														A-13
ORIGINAL NO											仕上表_2	2017.06		

階数	室名	居室	床面積		計算式					係数	L	有効採光面積				係数	V	有効換気面積				係数	S	有効排煙面積				備考
1 階	昇降口	非居室	84.000	12.00	x	7.00																						
	職員室、事務室、印刷	居室	149.500	16.50	x	8.00	+	3.50	x	5.00	1/20	7.475	1.69x1.74x10	=	29.40	1/20	7.475	1.69 x 1.74x1/2x10	=	14.7	1/50	2.990	1.69x1/2x0.69x10	=	5.83			
	放送室	居室	10.500	3.50	x	3.00					1/20	0.525	非常用照明			20 x 10.5/10	21.000	機械換気 天井照：FV-1-5 50m3/h x 40pa	=	50.00	1/50	0.210	内装制限					
	校長室	居室	32.000	4.00	x	8.00					1/20	1.600	1.69x1.74x2	=	5.88	1/20	1.600	1.69x1.74x1/2x2	=	2.94	1/50	0.640	1.69x1/2x0.69x2	=	1.16			
	配膳室	居室	52.574	4.895	x	8.00	+	3.105	x	4.32	1/20	2.629	0.50x1.66x3x3（補正）	=	7.47	1/20	2.629	0.50x1.66x3+08x2.0	=	4.09	1/50	1.051	0.50x0.76x3	=	1.14			
	職員用 WWC	非居室	16.790	4.55	x	3.69																						
	職員用 MWC	非居室	15.075	3.35	x	4.50																						
	男子更衣室	非居室	11.463	3.45	x	2.055	+	1.725	x	2.535																		
	女子更衣室	非居室	10.840	2.71	x	4.00																						
	休憩室	居室	17.161	4.00	x	4.00	+	1.29	x	0.90	1/20	0.860	1.70x1.56	=	2.65	1/20	0.860	1.70x1.56x1/2	=	1.32	1/50	0.35	1.7x1/2x0.76	=	0.64			
	給湯室	非居室	6.250	2.50	x	2.50																						
	多目的室	居室（教室）	140.000	17.50	x	8.00					1/5	28.000	1.6x1.79x8x3（補正）	=	68.73	1/20	7.000	1.6x1.79x1/2x8	=	11.45	1/50	2.800	1.6x0.74x1/2x8	=	4.73			
	多目的室用倉庫	非居室	13.750	2.50	x	5.50																						
	会議室	居室	50.000	10.00	x	5.00					1/20	2.500	1.69x2.79x4	=	18.86	1/20	2.500	1.69x2.79x1/2x4	=	9.43	1/50	1.000	1.69x0.74x1/2x4	=	2.50			
	相談室（1）	居室	12.000	3.00	x	4.00					1/20	0.600	2.78x1.79	=	4.97	1/20	0.600	1.8x1.79x1/2	=	1.61	1/50	0.240	1.8x0.74x1/2	=	0.66			
	相談室（2）	居室	12.000	3.00	x	4.00					1/20	0.600	2.38x1.79	=	4.26	1/20	0.600	1.8x1.79x1/2	=	1.61	1/50	0.240	1.8x0.74x1/2	=	0.66			
	保健室	居室	64.000	8.00	x	8.00					1/20	3.200	1.6x1.74x4	=	11.13	1/20	3.200	1.6x1.74x1/2x4	=	5.56	1/50	1.280	1.6x0.69xx1/2x4	=	2.20			
	特別支援教室（1）	居室（教室）	26.280	4.00	x	5.40	+	1.80	x	2.60	1/5	5.256	1.69x1.74x2	=	5.88	1/20	1.314	1.69x1.74x1/2x2	=	2.94	1/50	0.526	1.69x1/2x0.69x2	=	1.16			
	多目的 WC	非居室	5.720	2.20	x	2.60																						
	男子トイレ 東	非居室	22.300	4.46	x	5.00																						
	女子トイレ 東	非居室	21.300	4.26	x	5.00																						
	普通教室 1年生	居室（教室）	64.000	8.00	x	8.00					1/5	12.800	1.69x1.74x4x3(補正)	=	34.8	1/20	3.200	1.69x1.74x1/2x3	=	4.41	1/50	1.280	1.69x1/2x0.69x4	=	2.33			
	普通教室 2年生	居室（教室）	66.880	8.36	x	8.00					1/5	13.376	1.69x1.74x4x3(補正)	=	34.8	1/20	3.344	1.69x1.74x1/2x3	=	4.41	1/50	1.338	1.69x1/2x0.69x4	=	2.33			
	E L V	非居室	10.029	3.105	x	3.23																						
階数	室名	居室	床面積		計算式					係数	L	有効採光面積				係数	V	有効換気面積				係数	S	有効排煙面積				備考
2 階	普通教室 3年生	居室（教室）	64.000	8.00	x	8.00					1/5	12.800	1.69x1.74x4x3(補正)	=	35.28	1/20	3.200	1.69x1.74x1/2x4	=	5.88	1/50	1.280	1.69x1/2x0.69x4	=	2.33			
	普通教室 4年生	居室（教室）	66.880	8.36	x	8.00					1/5	13.376	1.69x1.74x4x3(補正)	=	35.28	1/20	3.344	1.69x1.74x1/2x4	=	5.88	1/50	1.338	1.69x1/2x0.69x4	=	2.33			
	普通教室	居室（教室）	64.000	8.00	x	8.00					1/5	12.800	1.69x1.74x4x3(補正)	=	35.28	1/20	3.200	1.69x1.74x1/2x4	=	5.88	1/50	1.280	1.69x1/2x0.69x4	=	2.33			
	特別支援教室（2）	居室（教室）	32.000	4.00	x	8.00					1/5	6.400	1.69x1.74x2x3(補正)	=	17.64	1/20	1.600	1.69x1.74x1/2x2	=	2.94	1/50	0.640	1.69x1/2x0.69x2	=	1.16			
	特別支援教室（3）	居室（教室）	26.280	4.00	x	5.40	+	1.80	x	2.60	1/5	5.256	1.69x1.74x2x3(補正)	=	17.64	1/20	1.314	1.69x1.74x1/2x2	=	2.94	1/50	0.526	1.69x1/2x0.69x2	=	1.16			
	多目的 WC	非居室	5.720	2.20	x	2.60																						
	男子トイレ 東	非居室	22.300	4.46	x	5.00																						
	女子トイレ 東	非居室	21.300	4.26	x	5.00																						
	コンピューター室	居室（教室）	96.000	12.00	x	8.00					1/5	19.200	1.69x1.74x6x3(補正)	=	52.93	1/20	4.800	1.69x1.74x1/2x6	=	8.82	1/50	1.920	1.69x1/2x0.69x6	=	3.49			
	図工室	居室（教室）	96.000	12.00	x	8.00					1/5	19.200	1.69x1.74x6x3(補正)	=	52.93	1/20	4.800	1.69x1.74x1/2x6	=	8.82	1/50	1.920	1.69x1/2x0.69x6	=	3.49			
	図工準備室	居室	26.800	3.35	x	8.00					1/20	1.340	2.6x1.79	=	4.65	1/20	1.340	1.7x1.79x1/2	=	1.52	1/50	0.536	1.7x1/2x0.74	=	0.62			
	配膳室	居室	25.774	4.65	x	4.32	+	1.545	x	3.68	1/20	1.289	0.55x1.66x3	=	2.73	1/20	1.289	0.55x1.66x3	=	2.73	1/50	0.515	0.55x0.76x3	=	1.25			
	図書室	居室（教室）	118.400	4.00 x 8.00 + 16.00 x 4.40 + 4.00 x 4.00						1/5	23.680	1.69x1.79x12	=	36.30	1/20 合計	5.920 0.800 6.720	1.69x1.79x1/2x12	=	18.15	1/50 1/50 合計	2.368 0.32 2.688	1.69x0.74x1/2x12	=	7.50	間仕切壁上部開放によりV、Sは一室扱い			
	司書室	居室	16.000	4.00	x	4.00				1/20	0.800	非常用照明による																
	児童更衣室 男子	非居室	32.000	4.00	x	8.00																						
	児童更衣室 女子	非居室	32.000	4.00	x	8.00																						
	教材・資料室	非居室	32.000	4.00	x	8.00																						
	倉庫	非居室	32.000	4.00	x	8.00																						
	男子トイレ 西	非居室	15.075	3.35	x	4.50																						
	女子トイレ 西	非居室	16.790	4.55	x	3.69								</														

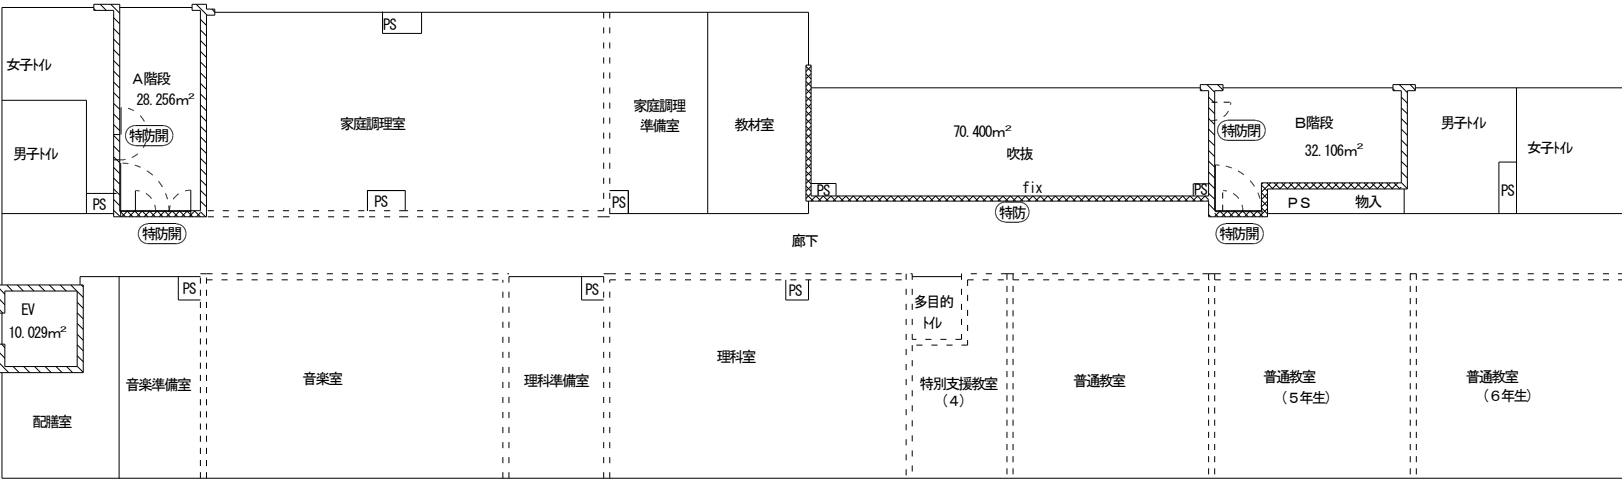


3階床面積	1,095.100m ²
A階段	28.256m ²
B階段	32.106m ²
EV	10.029m ²
吹抜	70.400m ²
計	140.791m ²
防火区画面積	954.309m ²

3階 平面図 S=1/300

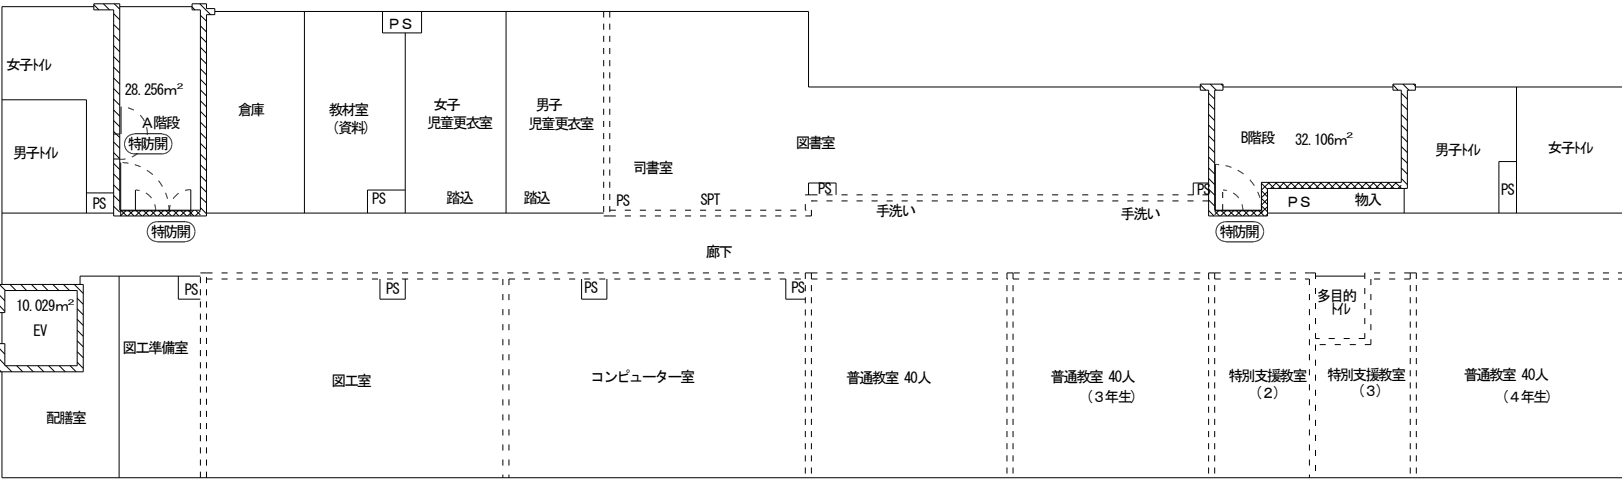

2階床面積	1,095.100m ²
A階段	28.256m ²
B階段	32.106m ²
EV	10.029m ²
計	70.391m ²
3階吹抜	70.400m ²
防火区画面積	1,095.109m ²

2階 平面図 S=1/300

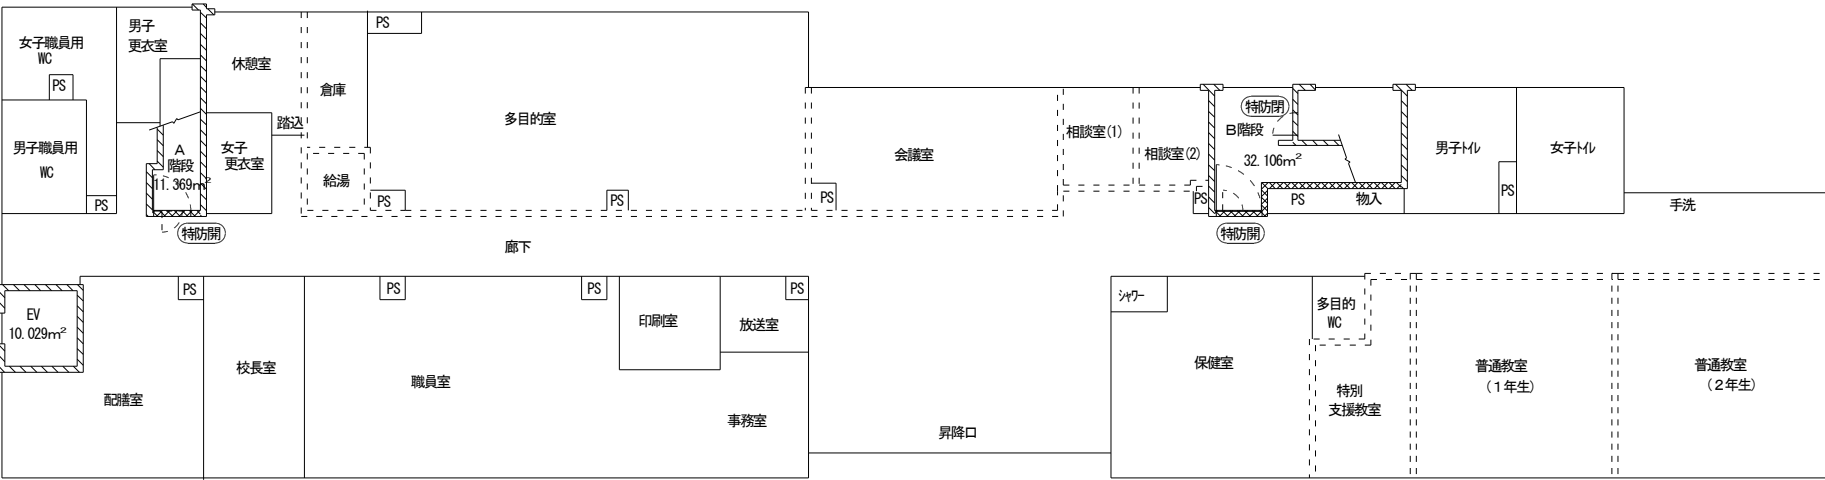

1階床面積	1,173.700m ²
A階段	11.369m ²
B階段	32.106m ²
EV	10.029m ²
防火区画面積	1,120.196m ²

1階 平面図 S=1/300

※ 本建物の防火区画は、各階ｽﾏｰﾄﾞによる水平区画とする。 3階、図書室上部の吹抜け部分は、2階の防火区画に含む。

- 防火区画 鉄筋ｺﾝｸﾘｰﾄ造 1H耐火
- 防火区画 LGS W=100下地 GB-F t=12.5 両面二重貼 1H耐火
- 防火上主要な間仕切壁 (令114条2項) 耐火構造 : LSG W=100下地 GB-F t=12.5 両面二重貼 1H耐火 (天井裏ｽﾏｰﾄﾞまで達する事)
- 防火上主要な間仕切壁 (令114条2項) 鉄筋ｺﾝｸﾘｰﾄ造 1H耐火
- ※ 防火上主要な間仕切に設置の建具は不燃材使用とする

- (特防) 特定防火設備 (認定番号: EA-0120) はめ殺し窓
- (特防防) 特定防火設備 (常開) 煙感知器連動自動閉鎖式
- (特防防) 特定防火設備 (常閉)

TITLE	ARTICLE	REVISION	管理建築士	DESIGNER	NAME	DATE	SCALE	DRAWING NO
(仮称)長田・新居小学校建設工事(建築主体工事)								A-15
ORIGINAL NO					法規ﾃﾞﾂｸ図 2	2017.06	S=1/300 (A3)	