



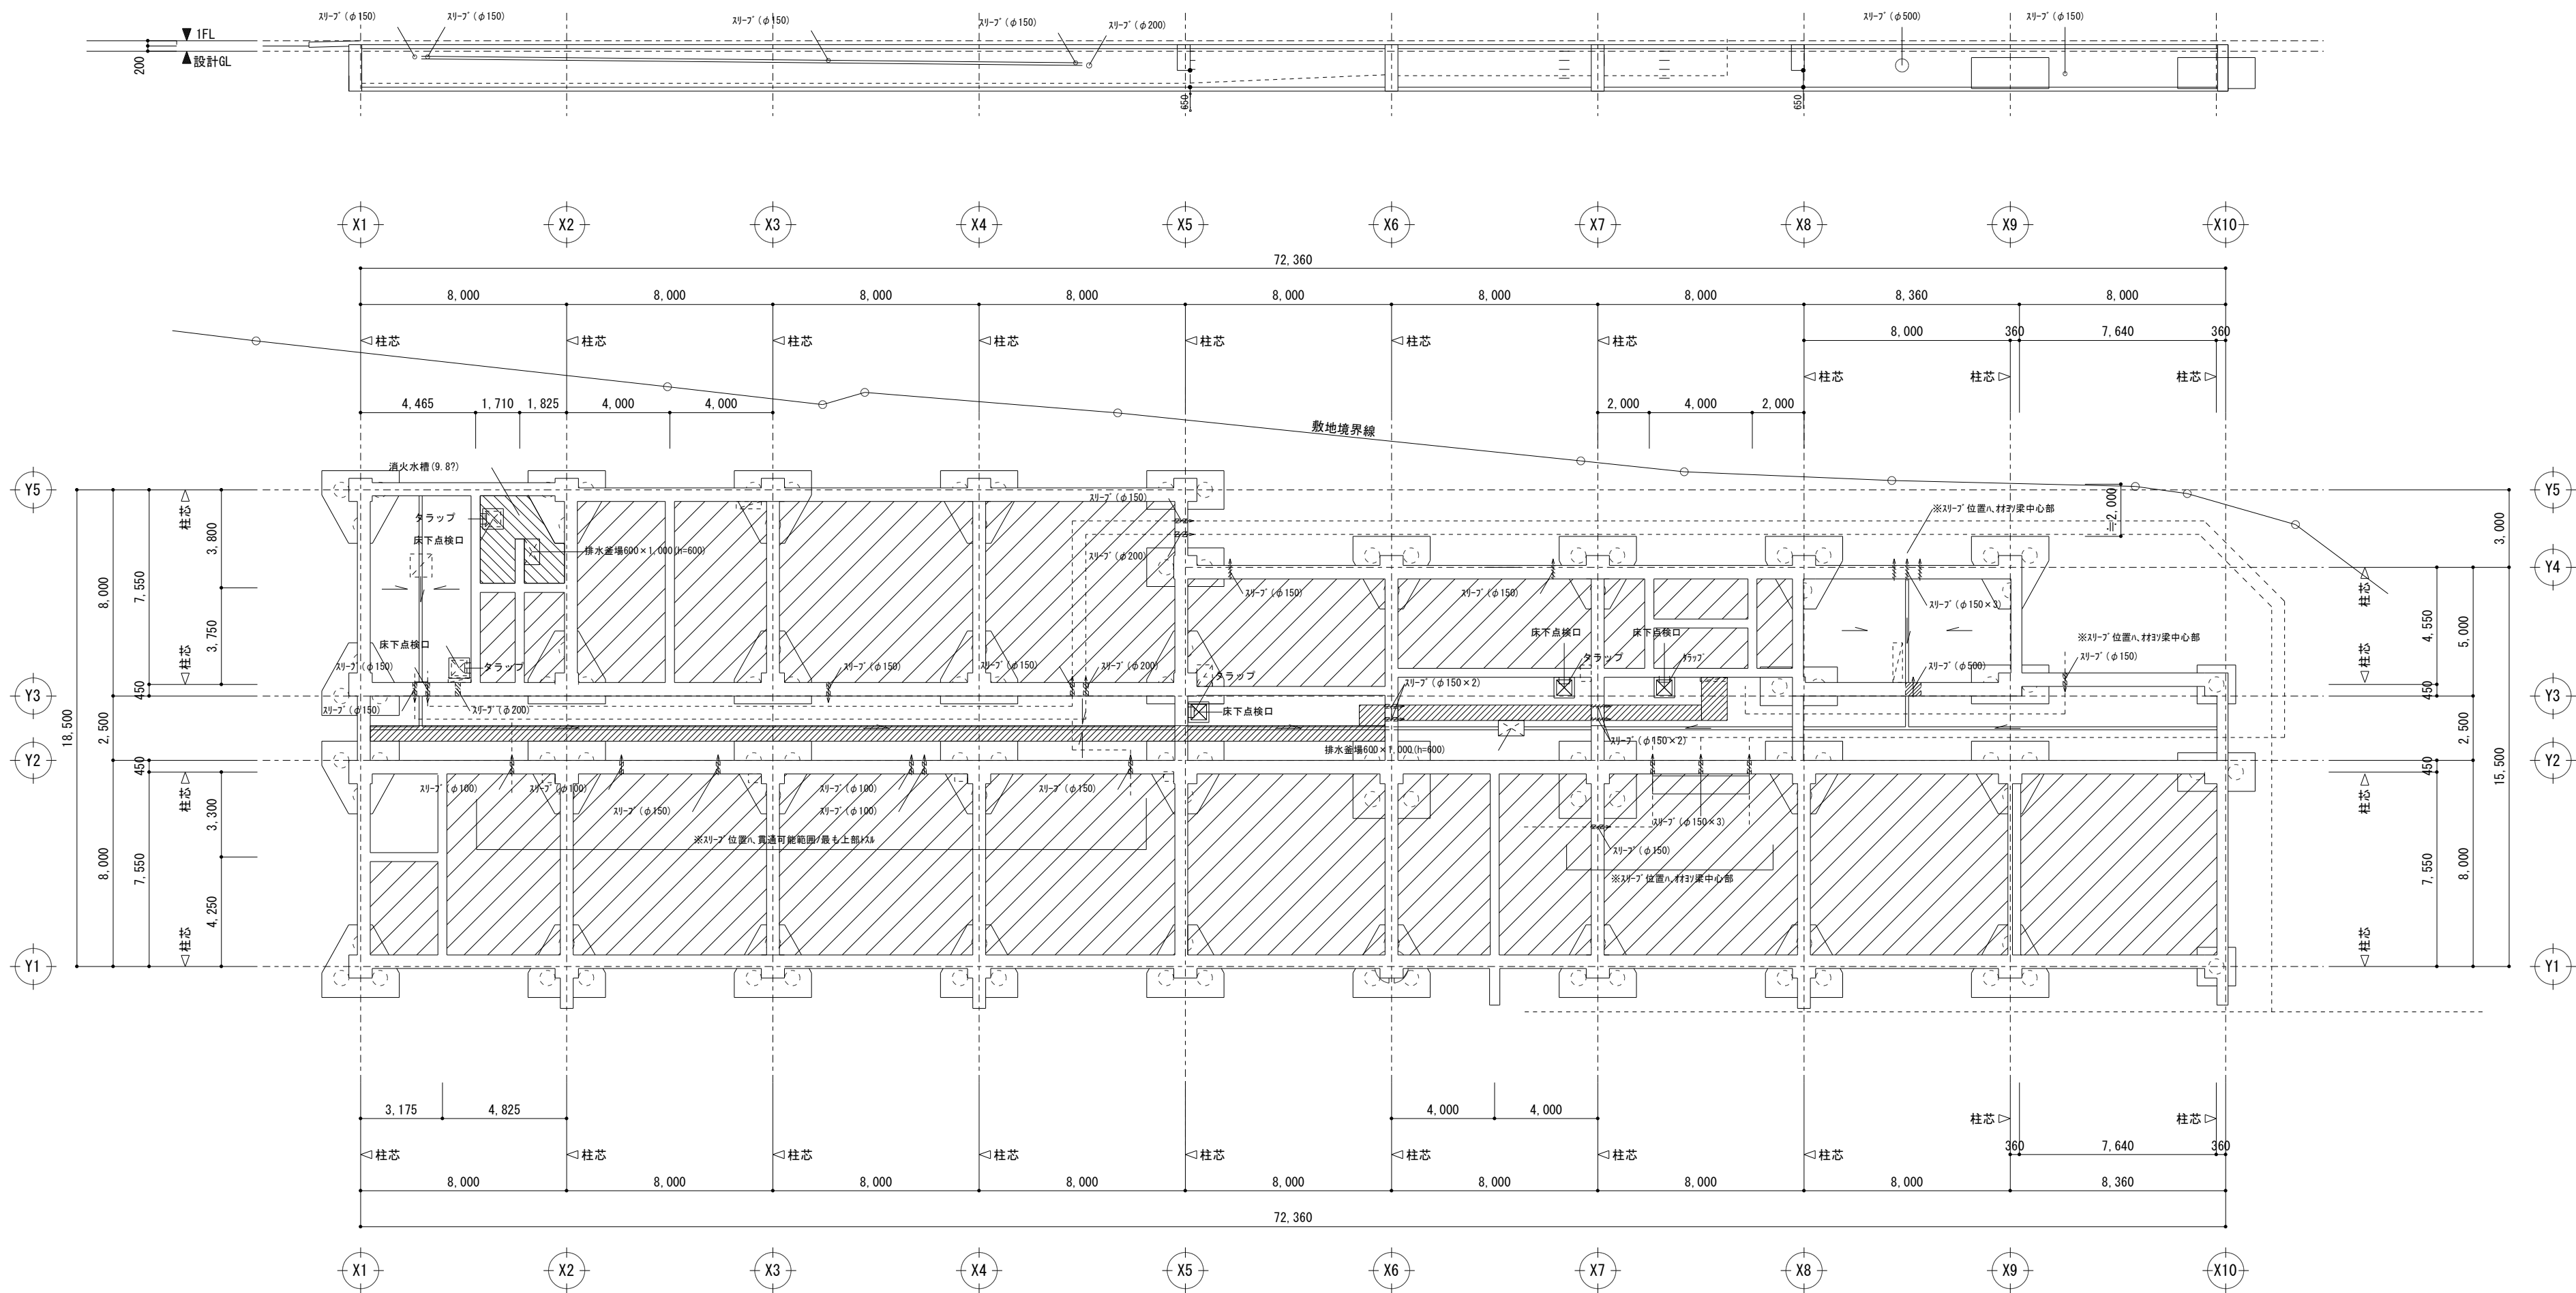

ピット平面図 A2:S=1/200

	…床ハッチ位置 (SUS仕上材充填600mm角型防臭タイプ)
	…PS位置
	…ステンスラップ 22φ @400 (SUS304) 既製品
	…機械設備排水管
	…電気設備ケーブルラック
	…通水連通管 (VP-100φ半割)
	…防火水槽
	…埋戻し
集水溝・カマ場内ハ全テ金ゴテ押エトスル	

TITLE	ARTICLE	REVISION	管理建築士	DESIGNER	NAME	DATE	SCALE	DRAWING NO
(仮称)長田・新居小学校建設工事(建築主体工事)					ピット階平面図	2017.06	(A2) 1/200	A - 16
ORIGINAL NO								

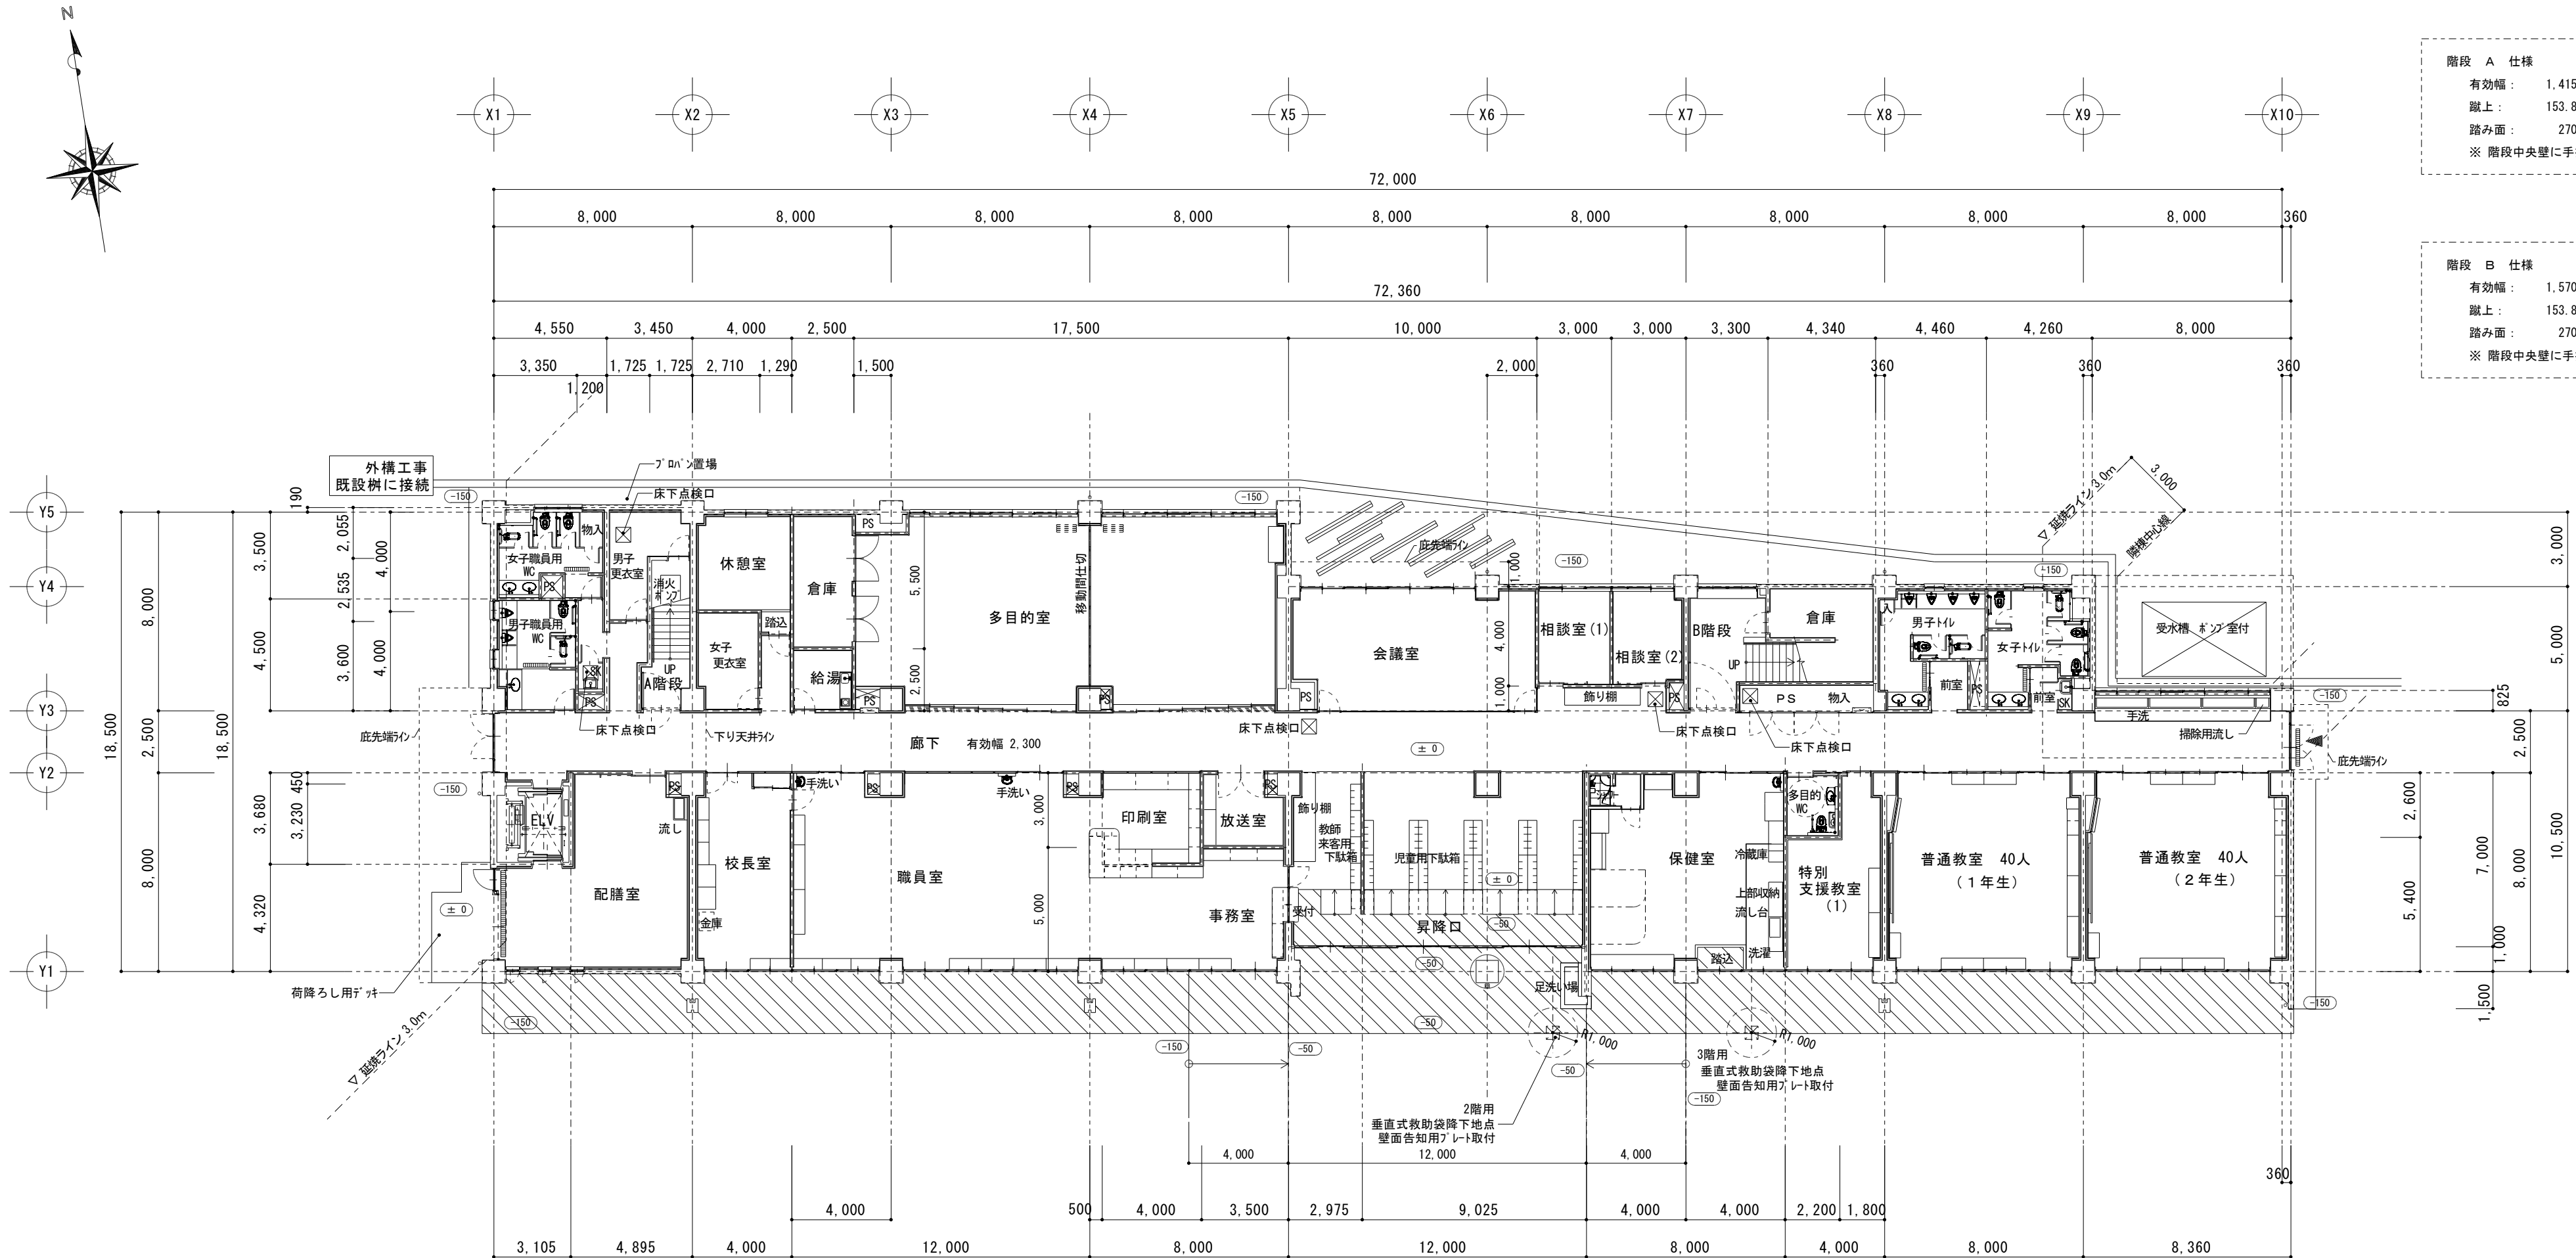

階段 A 仕様 折返し階段
有効幅： 1.415
蹴上： 153.8
踏み面： 270
※ 階段中央壁に手摺取付

階段 B 仕様 折返し階段
有効幅： 1.570
蹴上： 153.8
踏み面： 270
※ 階段中央壁に手摺取付

建物平均地盤高さ算出

建物周長 (72.36 + 18.69) × 2=182.1

凸部 (12.0 + 20.0) × 0.1 × 1/2 =1.6
4.32 × 0.15 =0.648

1.6 + 0.648 =2.248 /182.1 = 0.0123448
-0.15 + 0.0123448 = -0.1376552 ∴ -137

平均GL = FL-137

1 階 平面図 S=1/200


排水システム透水性コンクリート舗装
(表層 t=12mm+基礎 t=200mm+改良路床 t=300)

のべ石埋込み犬走り (のべ石：既設利用)

レベル表示 建物 FL=± 0


床下点検口 5ヶ所
フロアハッチ 600角 モルタル充填用 密閉型 (防水、防臭) ステンレス製

TITLE	ARTICLE	REVISION	管理建築士	DESIGNER	NAME	DATE	SCALE	DRAWING NO
(仮称)長田・新居小学校建設工事(建築主体工事)								A- 17
ORIGINAL NO					1 階 平面図	2017.06	S=1/200 (A2)	

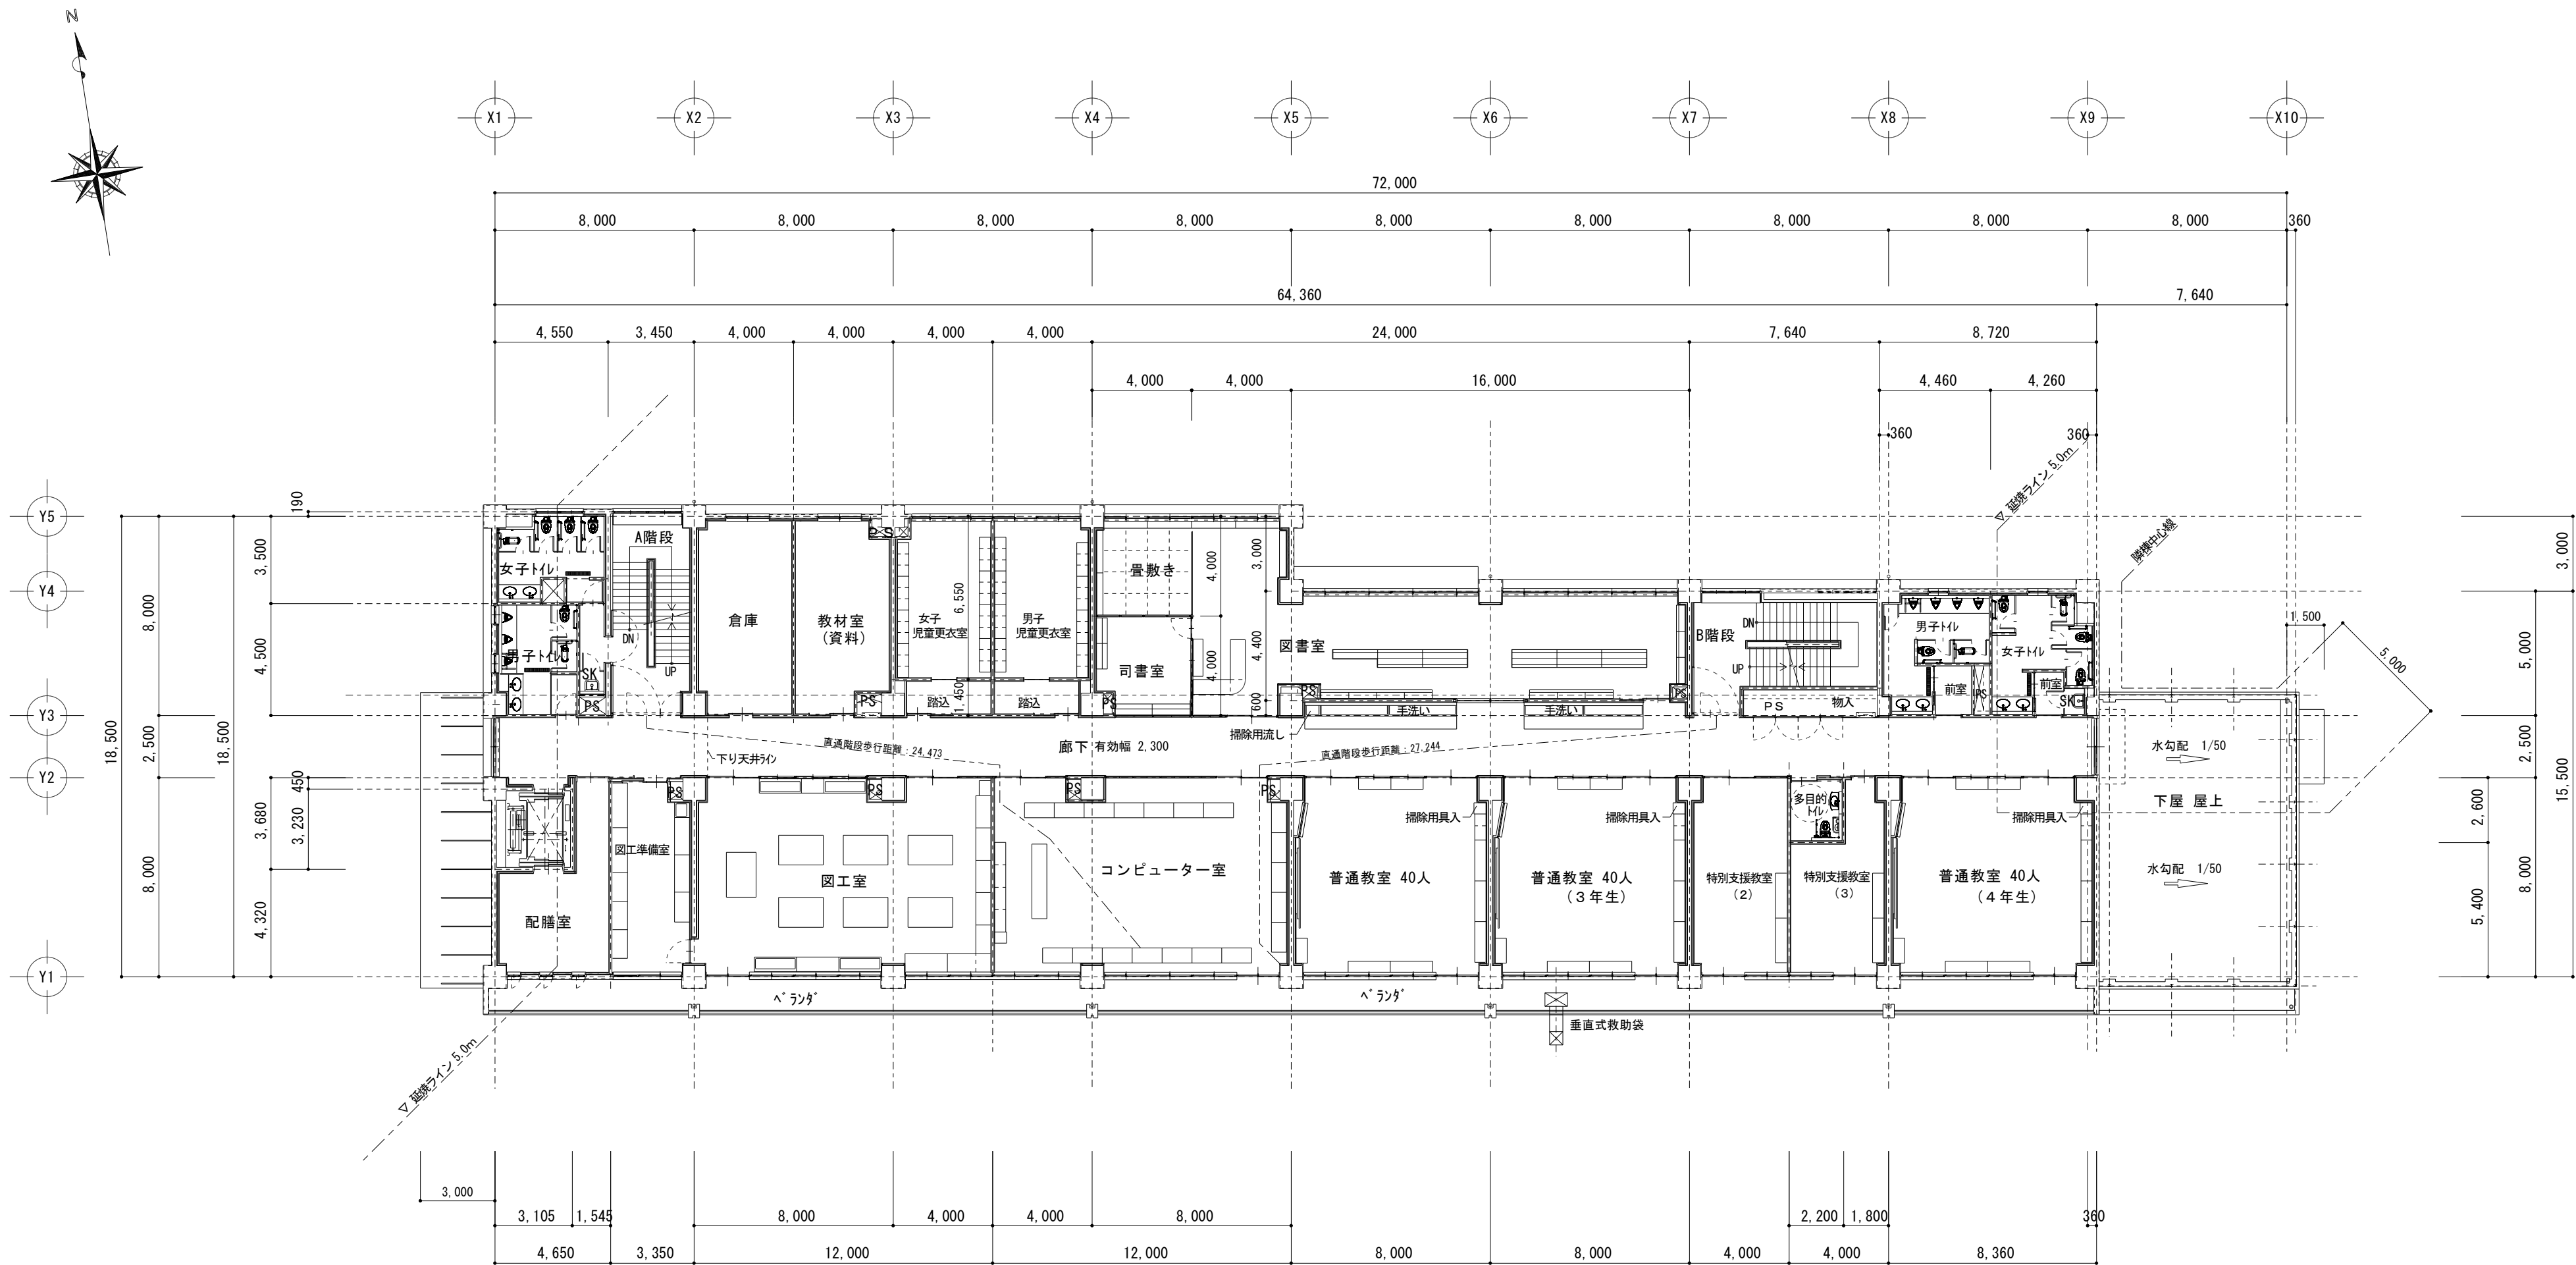

2階 平面図 S=1/200


TITLE	ARTICLE	REVISION	管理建築士	DESIGNER	NAME	DATE	SCALE	DRAWING NO
(仮称)長田・新居小学校建設工事(建築主体工事)					2階 平面図	2017.06	S=1/200 (A2)	A-18
ORIGINAL NO								

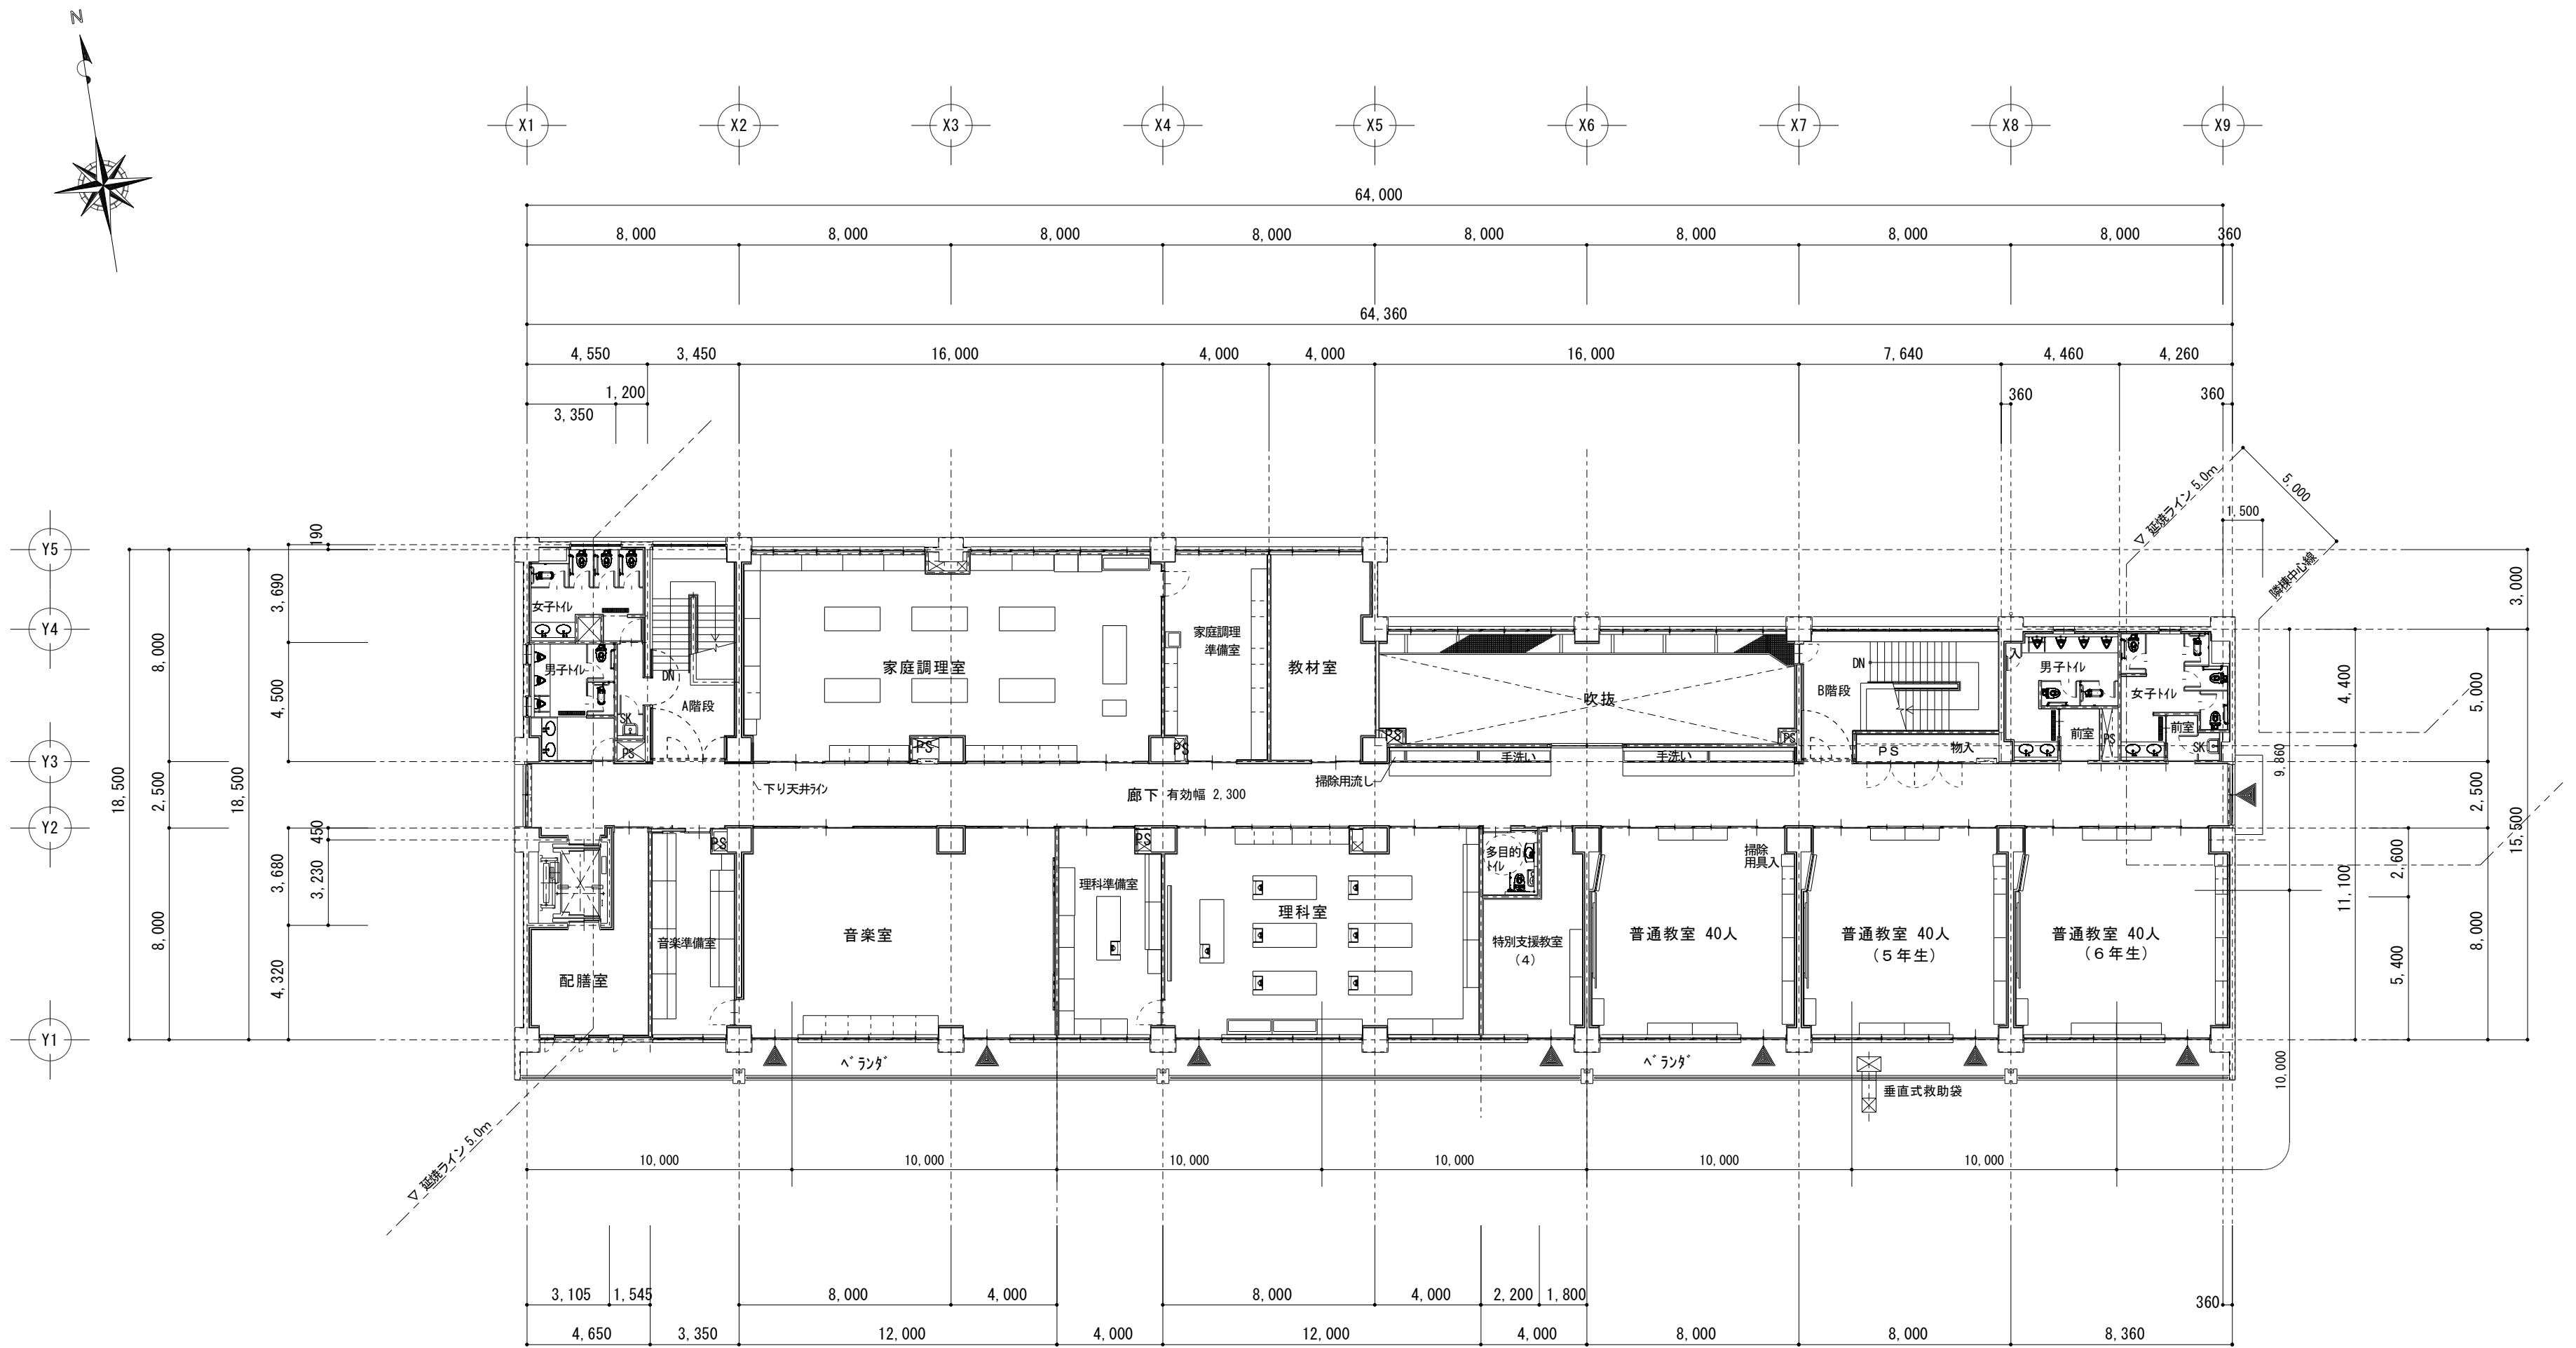


3 階 平面図 S=1/200

▲ 代替進入口 (非常用進入口)


TITLE	ARTICLE	REVISION				管理建築士	DESIGNER	NAME	DATE	SCALE	DRAWING NO
(仮称)長田・新居小学校建設工事(建築主体工事)								3 階 平面図		S=1/200 (A2)	A - 19
ORIGINAL NO									2017.06		

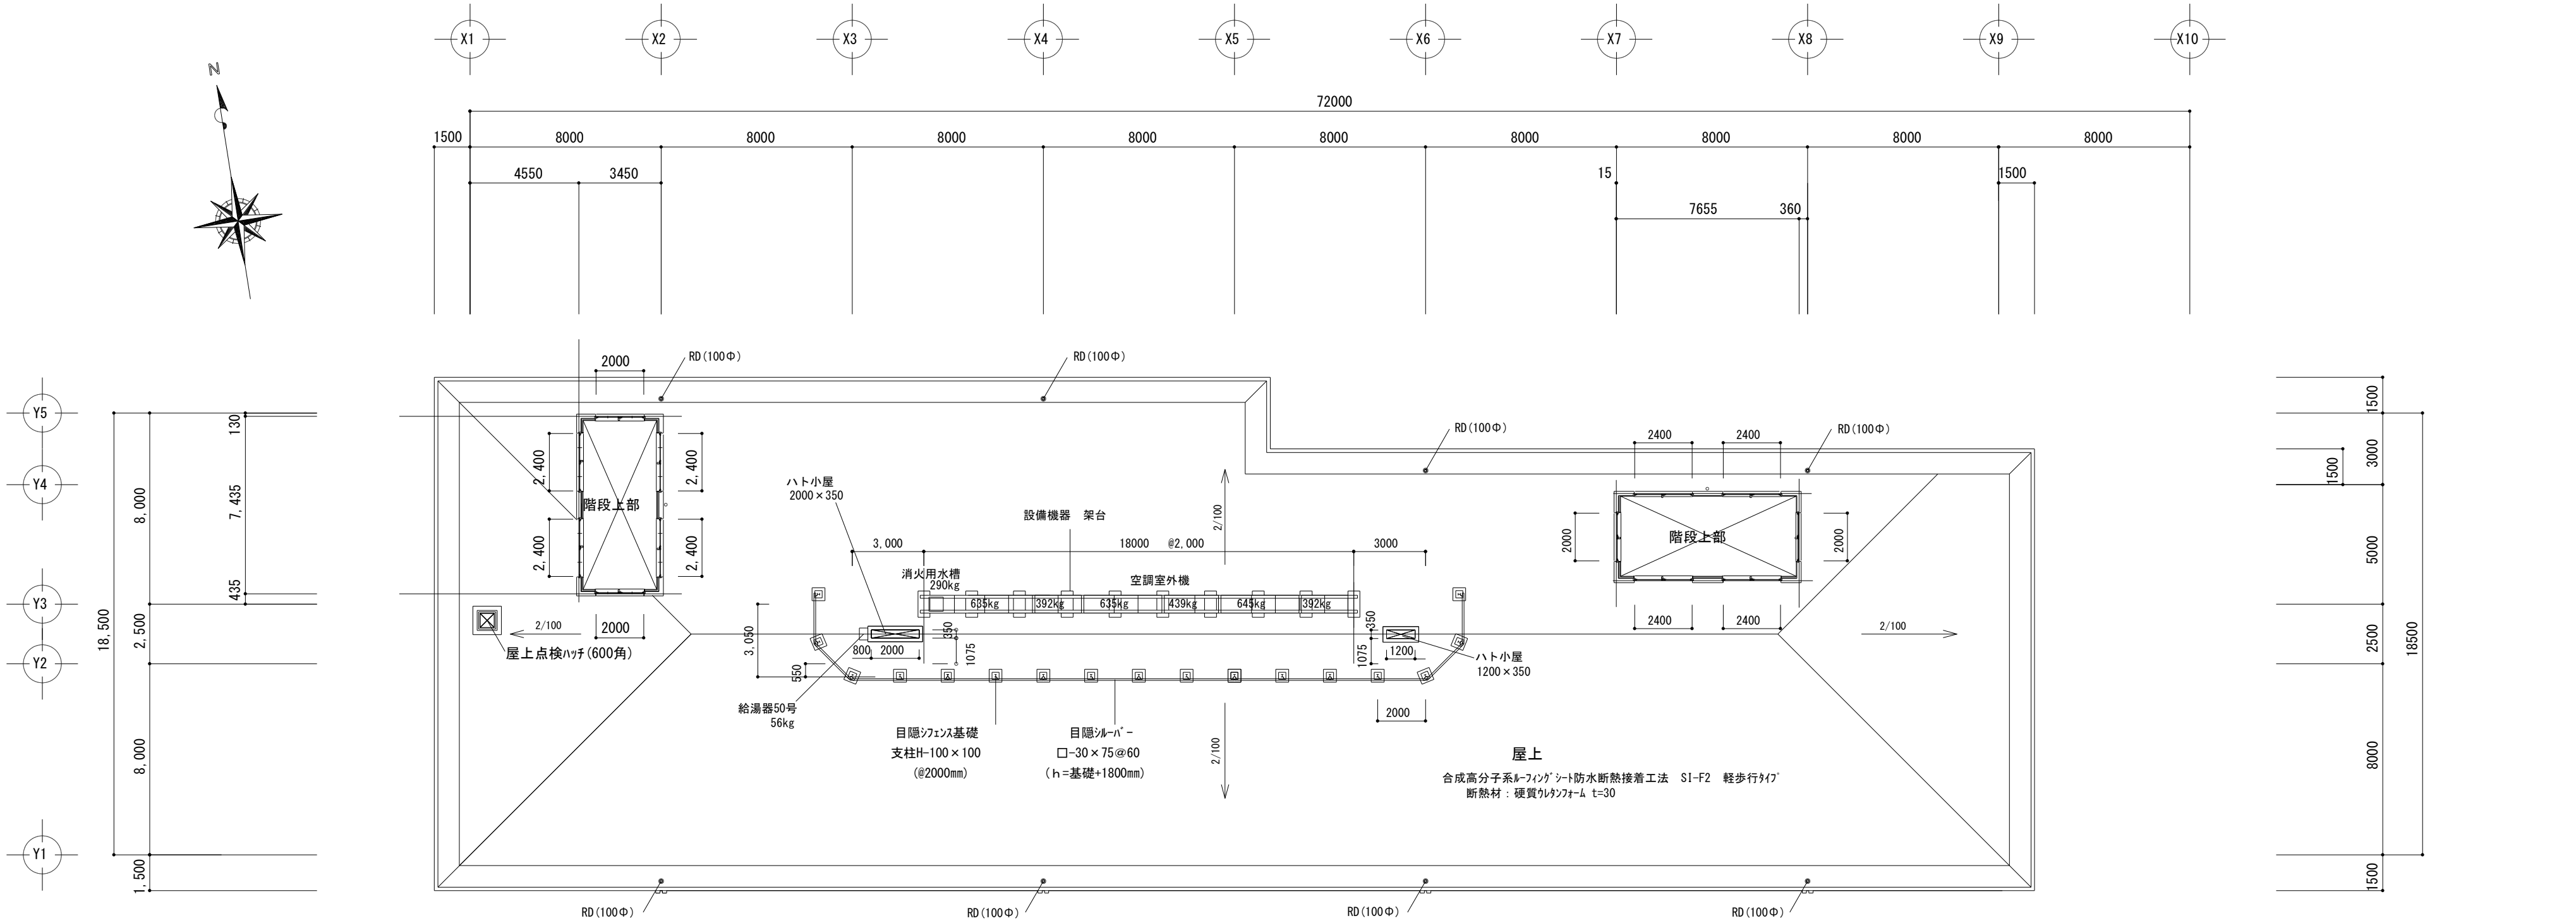

屋上階平面図 S=1/200

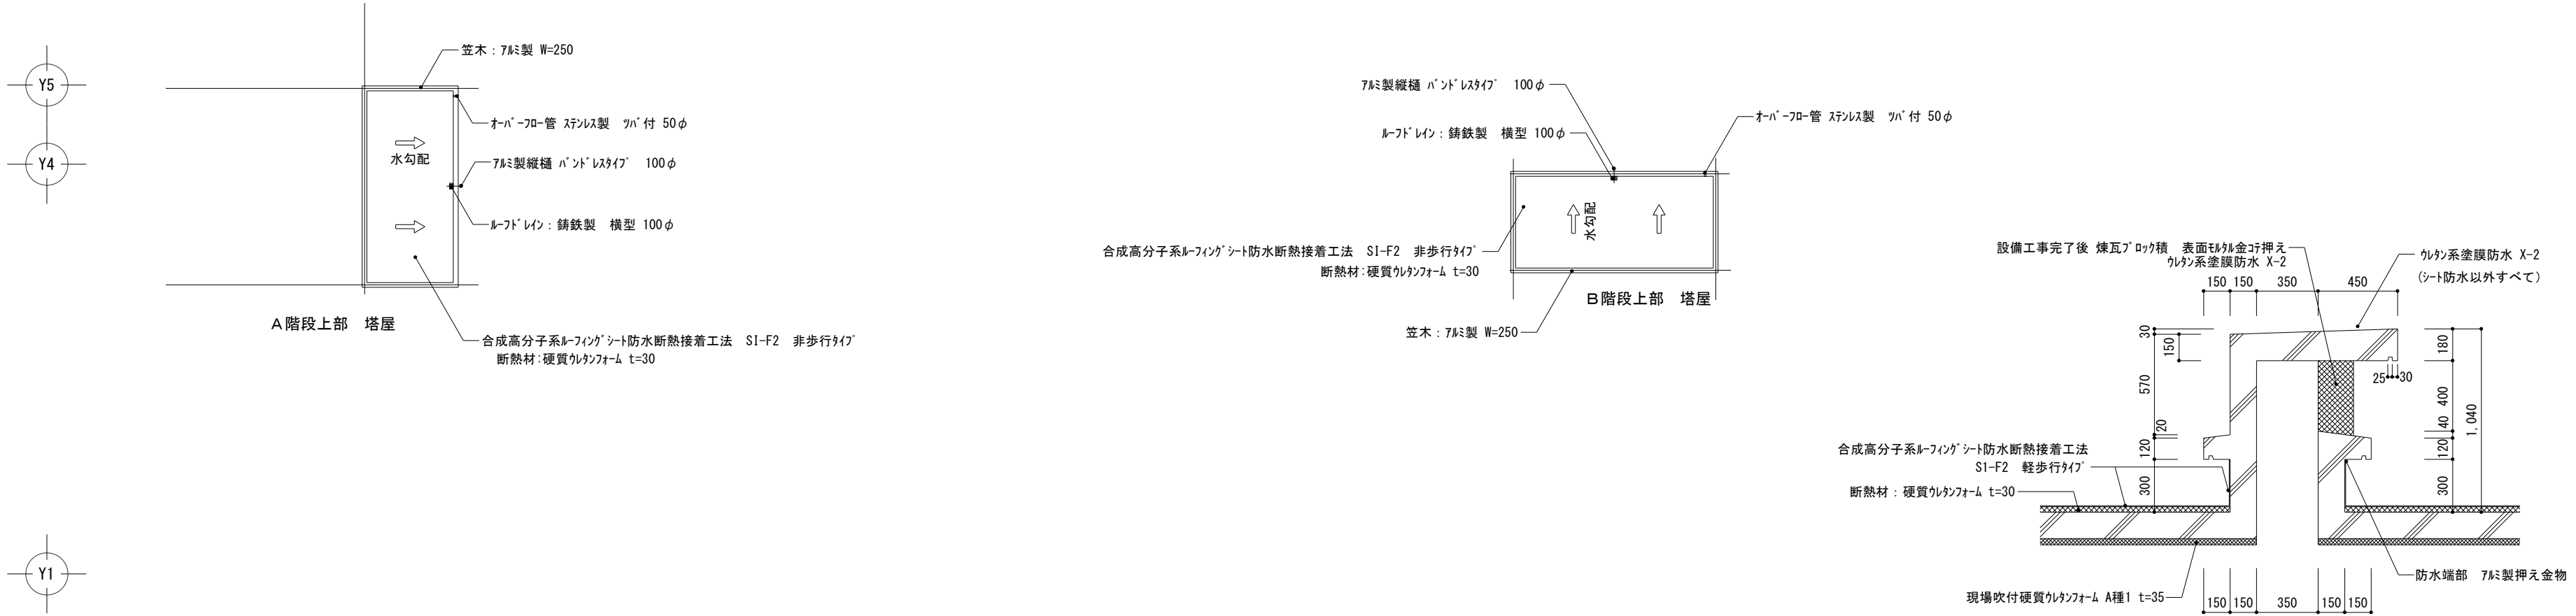


屋上塔屋屋根伏図 S=1/200

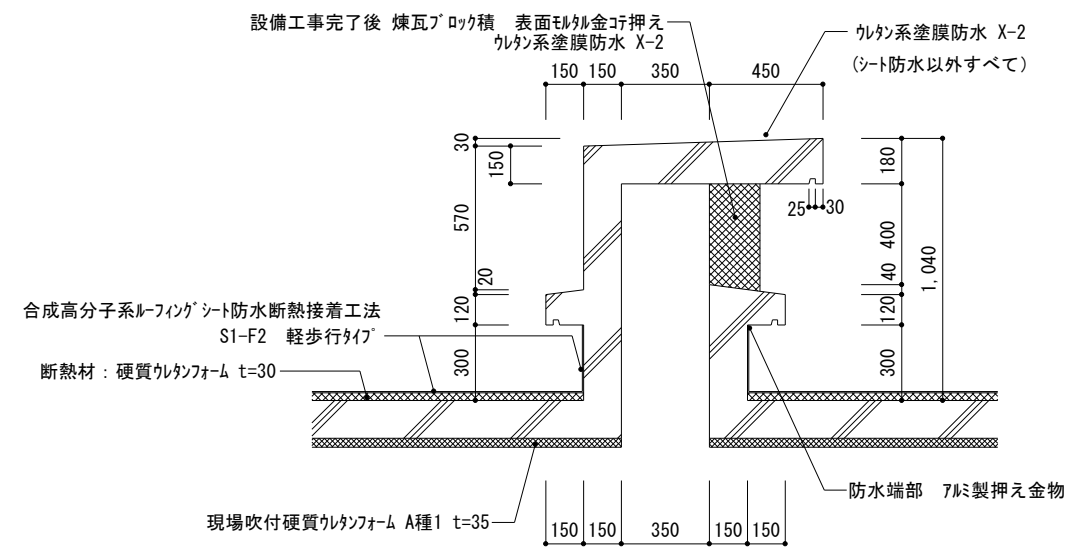


ハト小屋詳細図 S=1/30

TITLE	ARTICLE	REVISION			管理建築士	DESIGNER	NAME	DATE	SCALE	DRAWING NO
(仮称)長田・新居小学校建設工事(建築主体工事)										
ORIGINAL NO							R 階 平面図	2017. 06	S=1/200 (A2)	A - 2 0

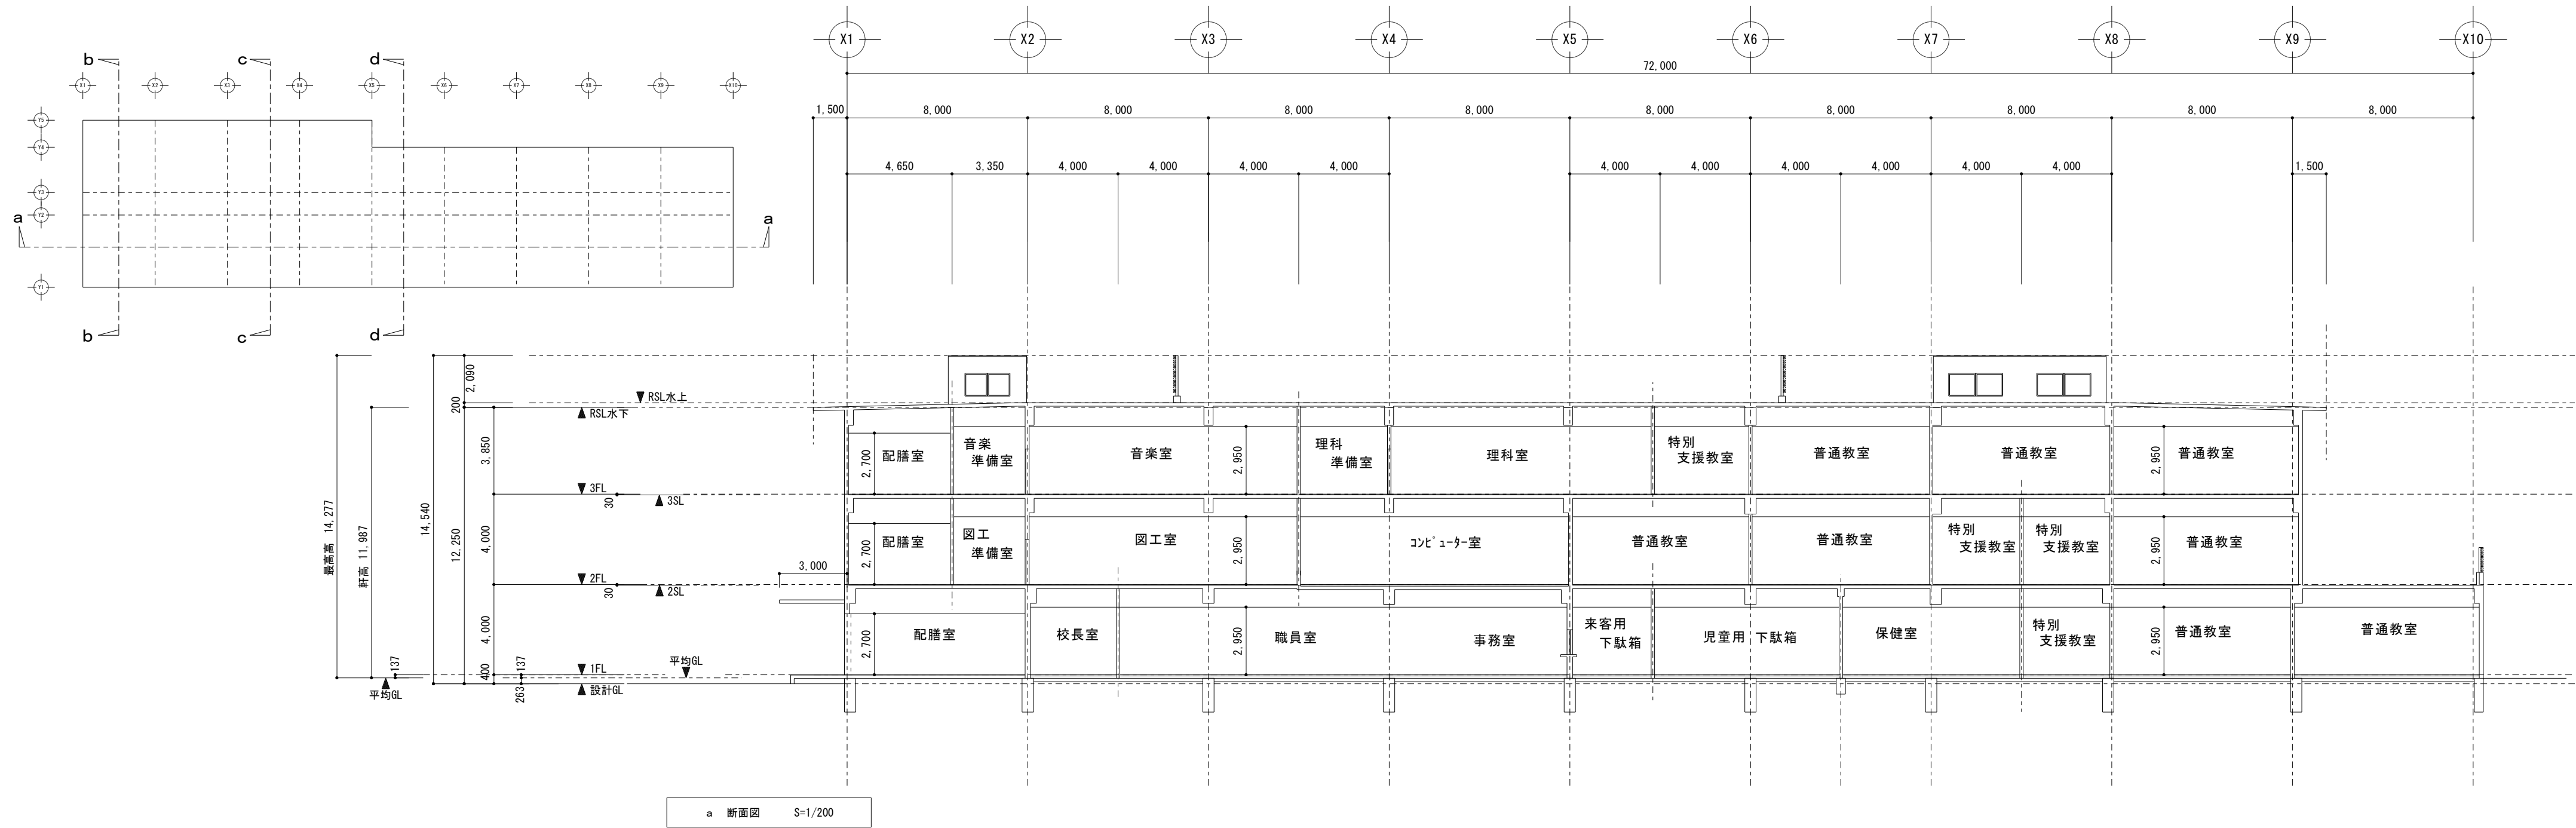

a 断面図 S=1/200

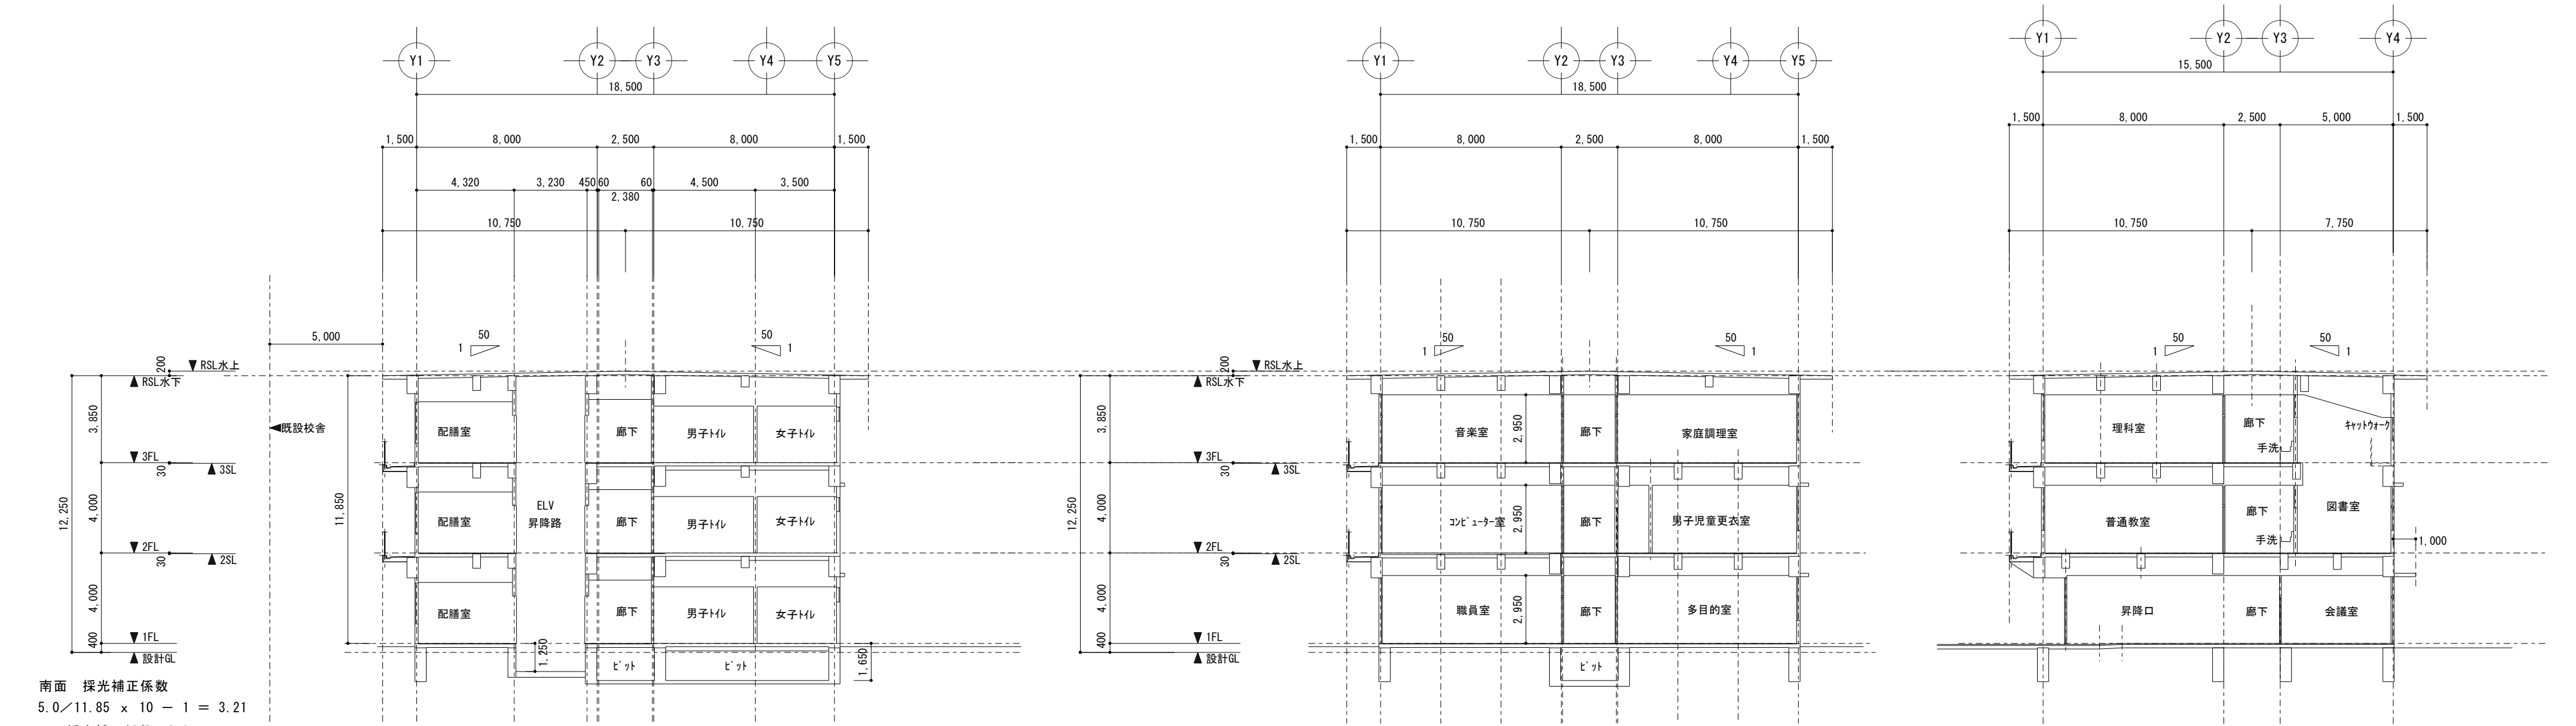

b 断面図 S=1/200



c 断面図 S=1/200

d 断面図 S=1/200

TITLE	ARTICLE	REVISION	管理建築士	DESIGNER	NAME	DATE	SCALE	DRAWING NO
(仮称)長田・新居小学校建設工事(建築主体工事)					断面図	2017.06	(A 2) 1/200	A - 2 2
ORIGINAL NO								



建築外構の範囲・リスト

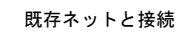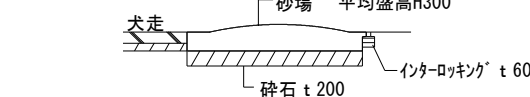

外構図 S=1/300