


### 標準断面図


S=1/50

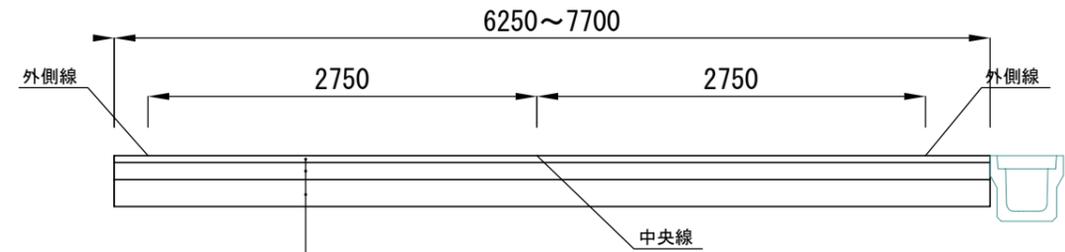

- 表層工 (再生密粒度アスコン(13)) t=50
- 下層路盤工 (クラッシュランRC-40) t=120
- 安定処理工 (50kg/m<sup>3</sup>) t=240

### 舗装構成図


S=1/30

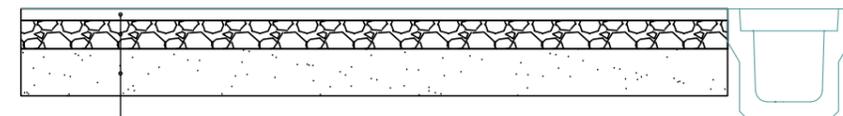

- 表層工 (再生密粒度アスコン(13)) t=50
- 下層路盤工 (クラッシュランRC-40) t=120
- 安定処理工 (50kg/m<sup>3</sup>) t=240

### 平面図

S=1/2000

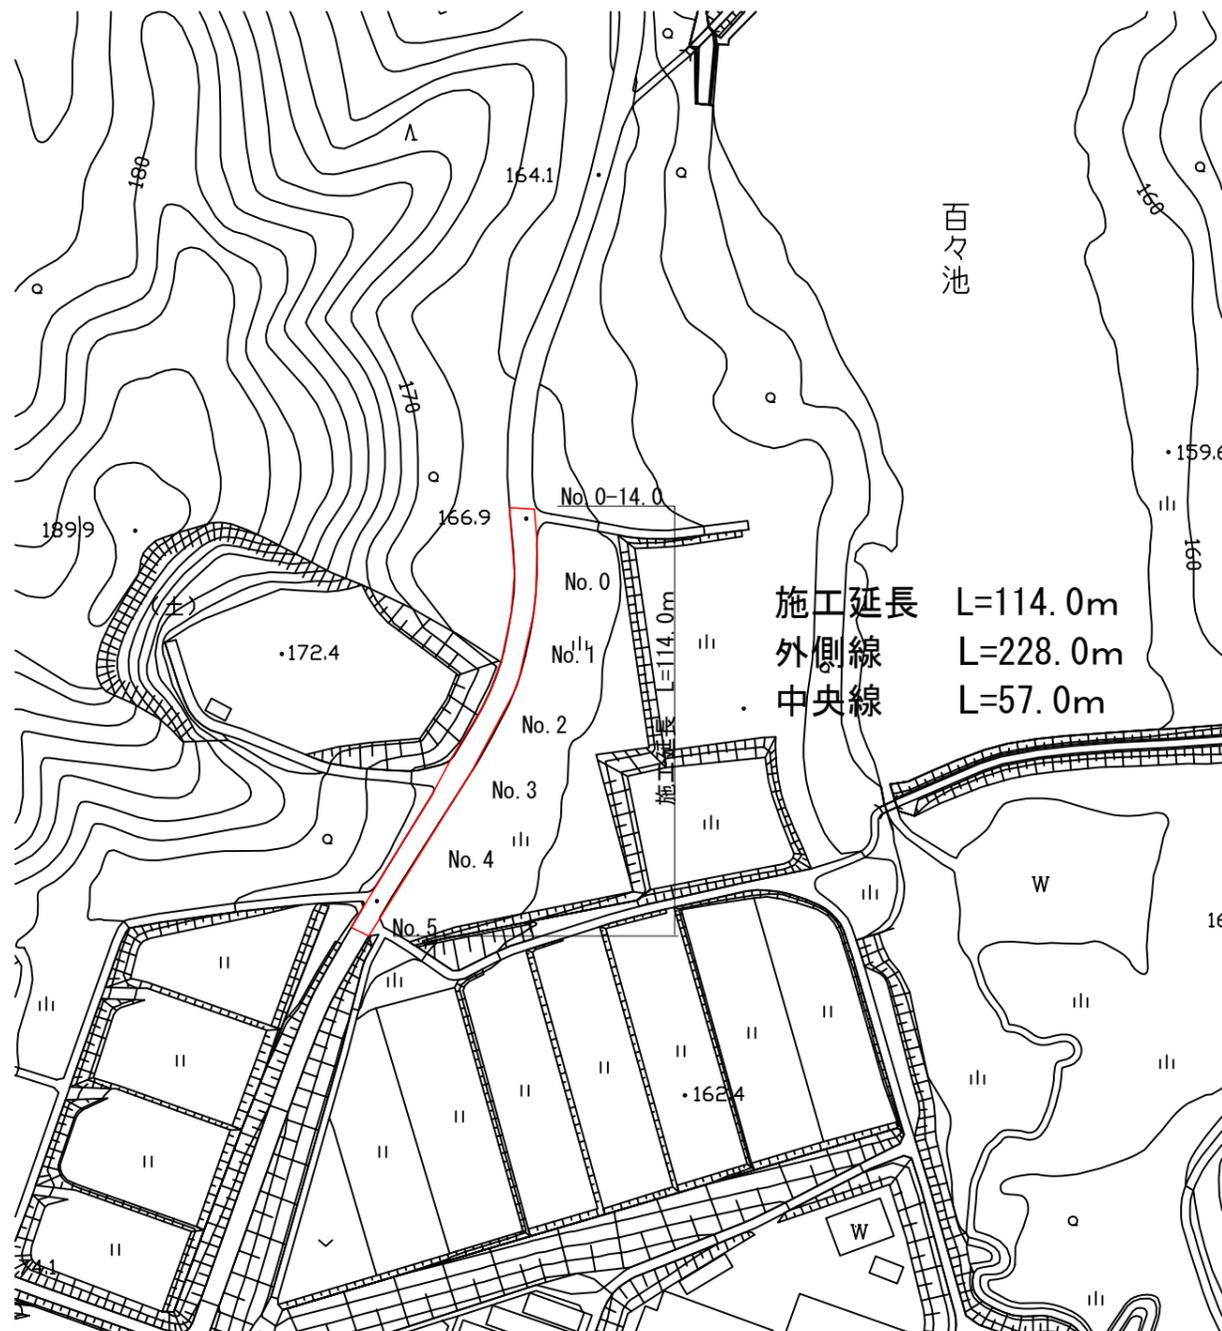


施工延長 L=114.0m  
 外側線 L=228.0m  
 中央線 L=57.0m

工事名	平成29年度 防災・安全交付金事業 市道花之木古山神戸線舗装修繕工事		
図面名	平面図・標準断面図・舗装構成図		
縮尺	図示	図面番号	1
会社名			
事務所名	建設部建設1課		

# 横断面図


S=1/100

No. 1

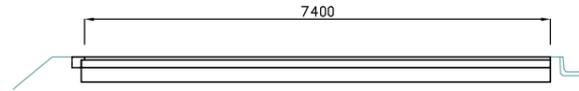


舗装工		舗装版撤去工		土工	
表層	7.40 m	既設舗装	7.40 m	床掘	0.89 m <sup>2</sup>
基層	- m	既設舗装厚	0.05 m	安定処理工	7.45 m
上層路盤工	- m	既設アスカーブ	- m <sup>2</sup>		
下層路盤工	7.45 m				
路肩盛土	0.01 m <sup>2</sup>				

No. 5

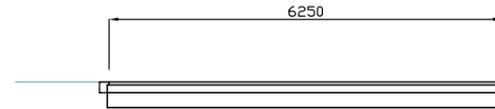


舗装工		舗装版撤去工		土工	
表層	6.25 m	既設舗装	6.25 m	床掘	0.75 m <sup>2</sup>
基層	- m	既設舗装厚	0.05 m	安定処理工	6.30 m
上層路盤工	- m	既設アスカーブ	- m <sup>2</sup>		
下層路盤工	6.30 m				
路肩盛土	0.02 m <sup>2</sup>				

No. 0

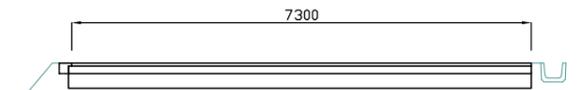


舗装工		舗装版撤去工		土工	
表層	7.30 m	既設舗装	7.30 m	床掘	0.88 m <sup>2</sup>
基層	- m	既設舗装厚	0.05 m	安定処理工	7.35 m
上層路盤工	- m	既設アスカーブ	- m <sup>2</sup>		
下層路盤工	7.35 m				
路肩盛土	0.01 m <sup>2</sup>				

No. 4

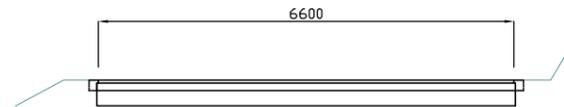


舗装工		舗装版撤去工		土工	
表層	6.60 m	既設舗装	6.60 m	床掘	0.79 m <sup>2</sup>
基層	- m	既設舗装厚	0.05 m	安定処理工	6.65 m
上層路盤工	- m	既設アスカーブ	- m <sup>2</sup>		
下層路盤工	6.65 m				
路肩盛土	0.02 m <sup>2</sup>				

No. 0-14.0

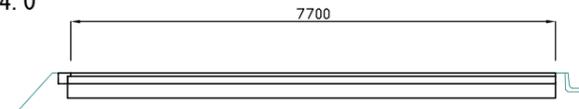


舗装工		舗装版撤去工		土工	
表層	7.70 m	既設舗装	7.70 m	床掘	0.93 m <sup>2</sup>
基層	- m	既設舗装厚	0.05 m	安定処理工	7.75 m
上層路盤工	- m	既設アスカーブ	- m <sup>2</sup>		
下層路盤工	7.75 m				
路肩盛土	0.01 m <sup>2</sup>				

No. 3

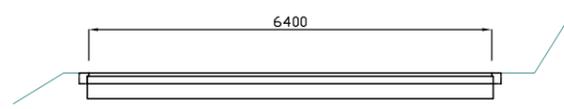

舗装工		舗装版撤去工		土工	
表層	6.40 m	既設舗装	6.40 m	床掘	0.77 m <sup>2</sup>
基層	- m	既設舗装厚	0.05 m	安定処理工	6.45 m
上層路盤工	- m	既設アスカーブ	- m <sup>2</sup>		
下層路盤工	6.45 m				
路肩盛土	0.02 m <sup>2</sup>				

No. 2

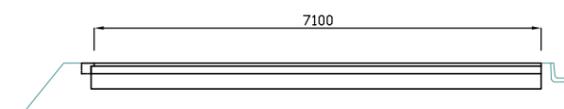

舗装工		舗装版撤去工		土工	
表層	7.10 m	既設舗装	7.10 m	床掘	0.85 m <sup>2</sup>
基層	- m	既設舗装厚	0.05 m	安定処理工	7.15 m
上層路盤工	- m	既設アスカーブ	- m <sup>2</sup>		
下層路盤工	7.15 m				
路肩盛土	0.01 m <sup>2</sup>				

工事名	平成29年度 防災・安全交付金事業 市道花之木古山神戸線舗装修繕工事		
図面名	横断面図		
縮尺	図示	図面番号	2
会社名			
事務所名	建設部建設1課		



# 舗装展開図

S=1/300

外側線 L=228.00m

中央線 L=57.00m

$$\begin{aligned} \text{舗装版切断 } L_c &= L_{c1} + L_{c2} + L_{c3} + L_{c4} + L_{c5} + L_{c6} \\ &= 7.70 + 6.25 + 34.00 + 80.00 + 7.20 + 7.50 \\ &= 142.65\text{m} \end{aligned}$$

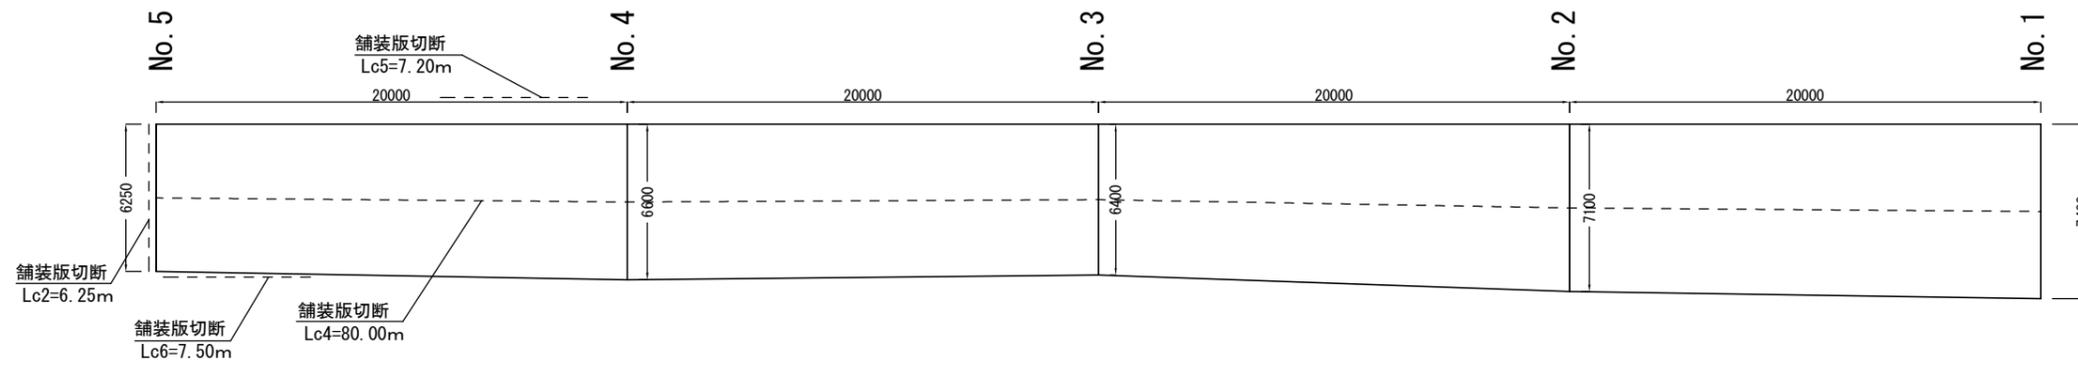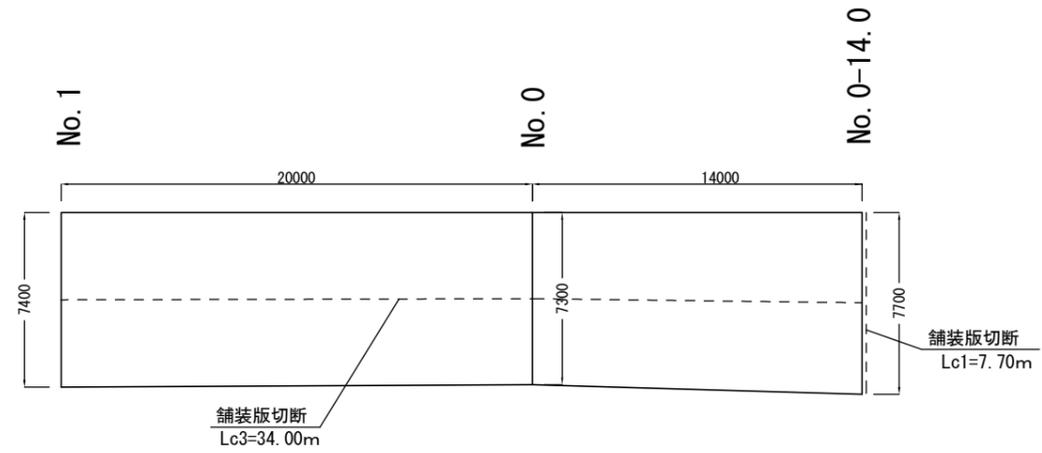

工事名	平成29年度 防災・安全交付金事業 市道花之木古山神戸線舗装修繕工事		
図面名	舗装展開図		
縮尺	図示	図面番号	3
会社名			
事務所名	建設部建設1課		