


# 平面図 S=1:3000




# 標準断面図 S=1:50

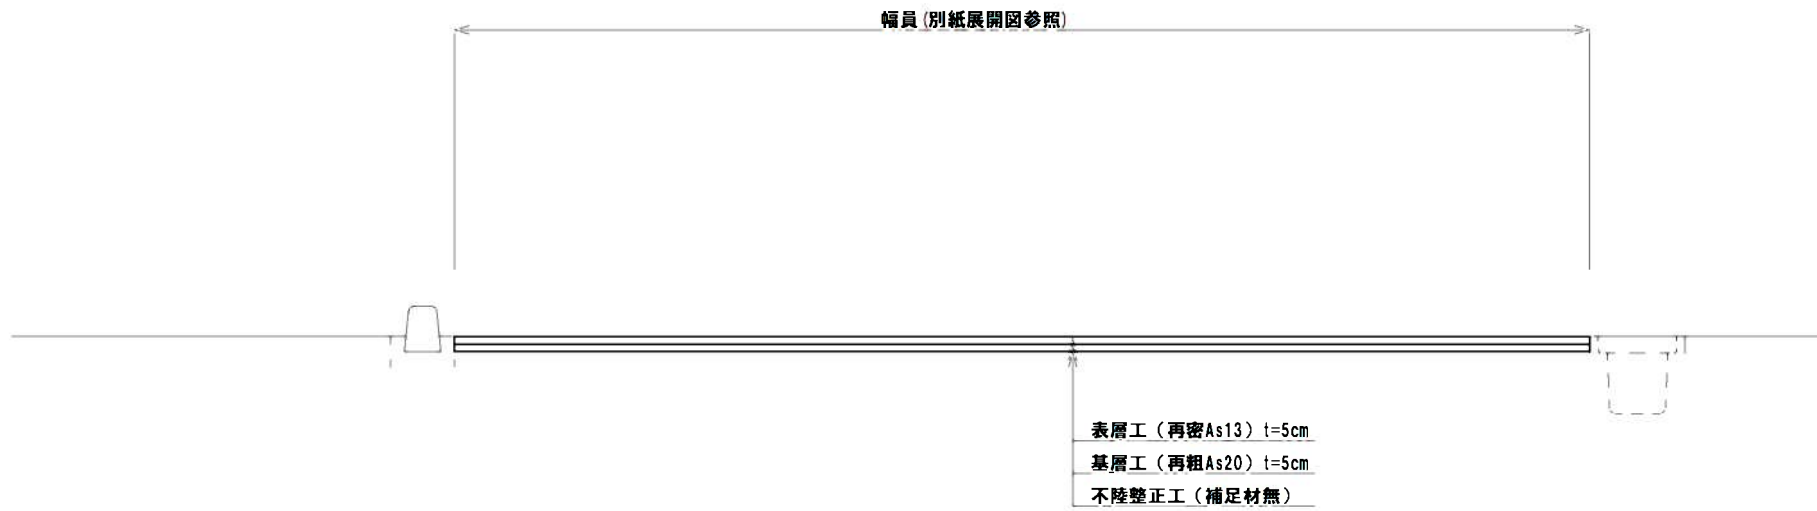


工事名	臨時地方道整備事業 市道座頭谷東湯舟線他舗装繕繕工事		
図面名	平面図、工法図		
年月日			
縮尺	図示	図面番号	1
会社名			
事務所名	建設部建設2課		

# 1号箇所

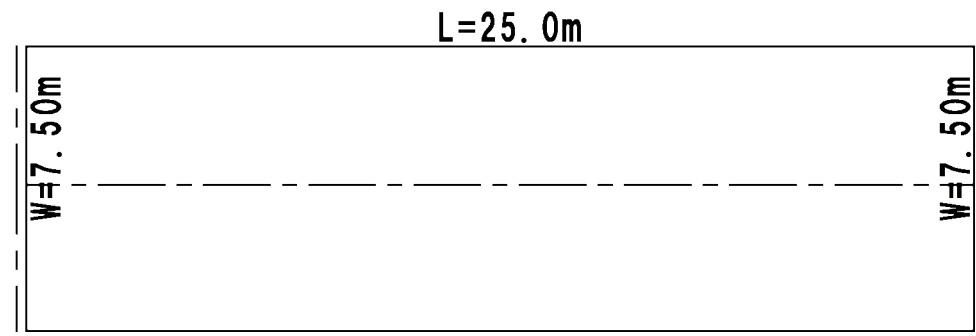


----- 舗装切断箇所

# 2号箇所

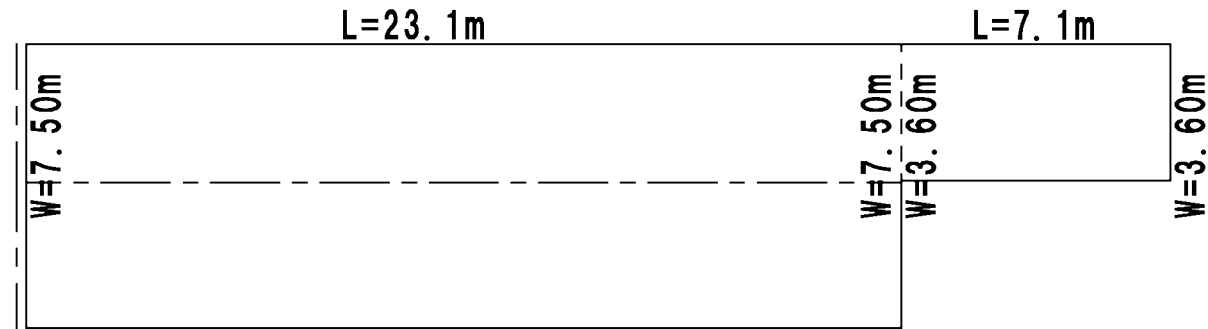

# 3号箇所

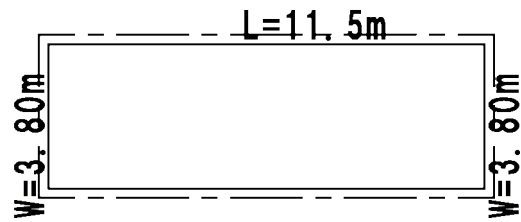

工事名	臨時地方道整備事業 市道座頭谷東湯舟線他舗装修繕工事		
図面名	展開図(1)		
年月日			
縮尺	S=1:200	図面番号	2
会社名			
事務所名	建設部建設2課		