



平面図 S=1:500

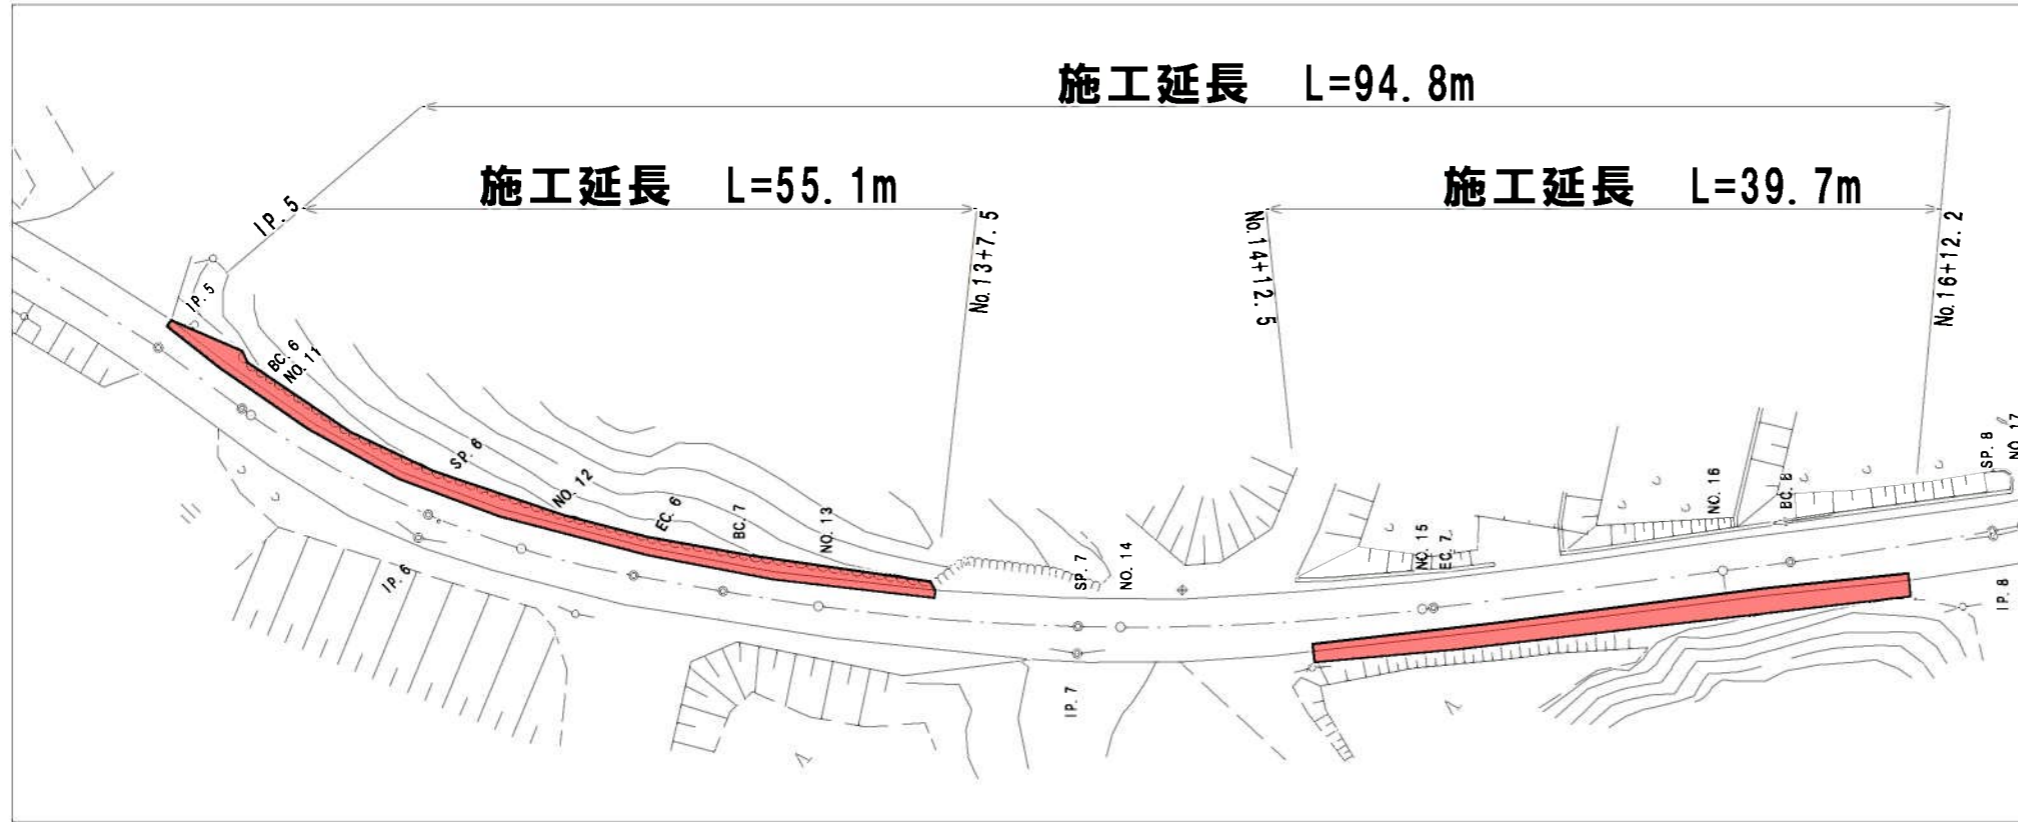


工法図 S=1:10

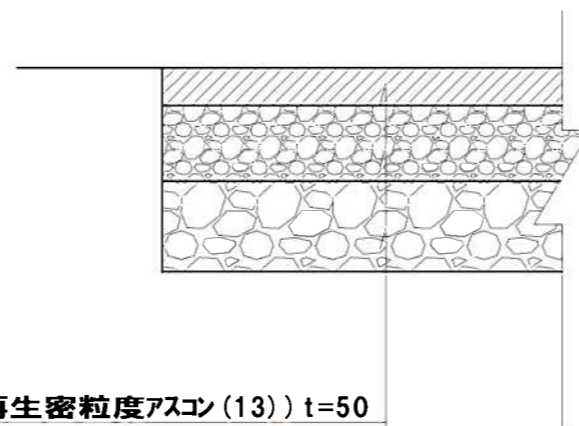


- 表層工(再生密粒度アスコン(13)) t=50
- 上層路盤工(再生粒調碎石RM-30) t=100
- 上層路盤工(再生碎石RC-40) t=140


工事名	社会資本整備総合交付金事業 市道伊勢路とがの奥鹿野線道路改良(舗装)工事		
図面名	平面図、工法図		
年月日			
縮尺	図示	図面番号	1
会社名			
事務所名	伊賀市建設部建設2課		

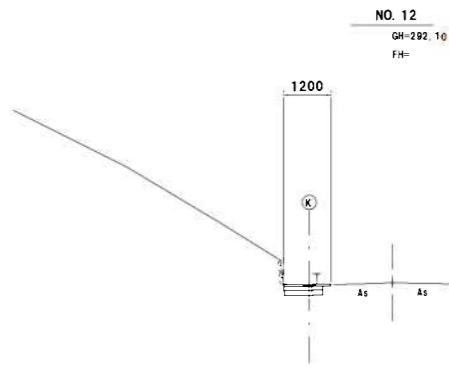

片切掘削	土砂	-	法面整形(切土)	土砂	-
	硬岩	-		硬岩	-
床掘	0.2		法面整形(盛土)	-	
埋戻	良質土	-			
	流用土	-	車	表層	1.20
路肩盛土	-		上層路盤	1.00	
盛土	-		下層路盤	0.97	
植生土のう	-		適	不陸整正	1.17
面換砂	-		As舗装撤去	0.50	

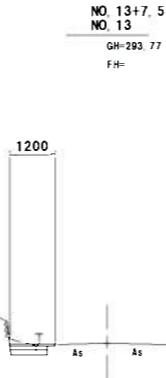

片切掘削	土砂	-	法面整形(切土)	土砂	-
	硬岩	-		硬岩	-
床掘	0.2		法面整形(盛土)	-	
埋戻	良質土	-			
	流用土	-	車	表層	1.20
路肩盛土	-		上層路盤	1.00	
盛土	-		下層路盤	0.97	
植生土のう	-		適	不陸整正	1.17
面換砂	-		As舗装撤去	0.50	

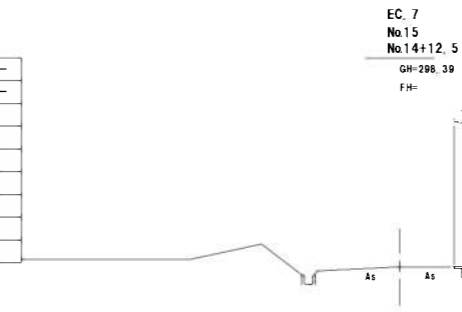


片切掘削	土砂	-	法面整形(切土)	土砂	-
	硬岩	-		硬岩	-
床掘	0.2		法面整形(盛土)	-	
埋戻	良質土	-			
	流用土	-	車	表層	1.20
路肩盛土	-		上層路盤	1.00	
盛土	-		下層路盤	1.00	
植生土のう	-		適	不陸整正	1.20
面換砂	-		As舗装撤去	0.50	


DL=285.000

DL=288.000

DL=290.000

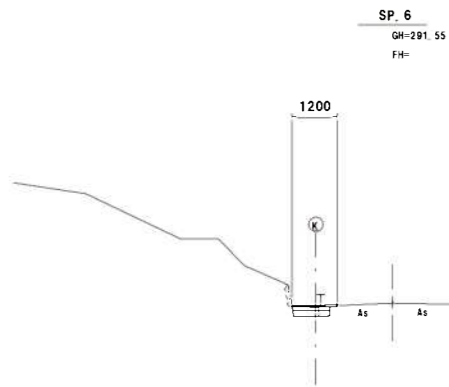

片切掘削	土砂	-	法面整形(切土)	土砂	-
	硬岩	-		硬岩	-
床掘	0.2		法面整形(盛土)	-	
埋戻	良質土	-			
	流用土	-	車	表層	1.20
路肩盛土	-		上層路盤	1.00	
盛土	-		下層路盤	0.97	
植生土のう	-		適	不陸整正	1.17
面換砂	-		As舗装撤去	0.50	

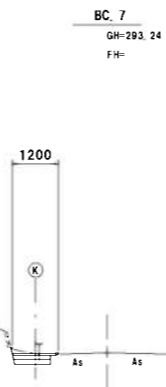


片切掘削	土砂	-	法面整形(切土)	土砂	-
	硬岩	-		硬岩	-
床掘	0.2		法面整形(盛土)	-	
埋戻	良質土	-			
	流用土	-	車	表層	1.20
路肩盛土	-		上層路盤	1.00	
盛土	-		下層路盤	0.97	
植生土のう	-		適	不陸整正	1.17
面換砂	-		As舗装撤去	0.50	


DL=285.000

DL=288.000


DL=290.000

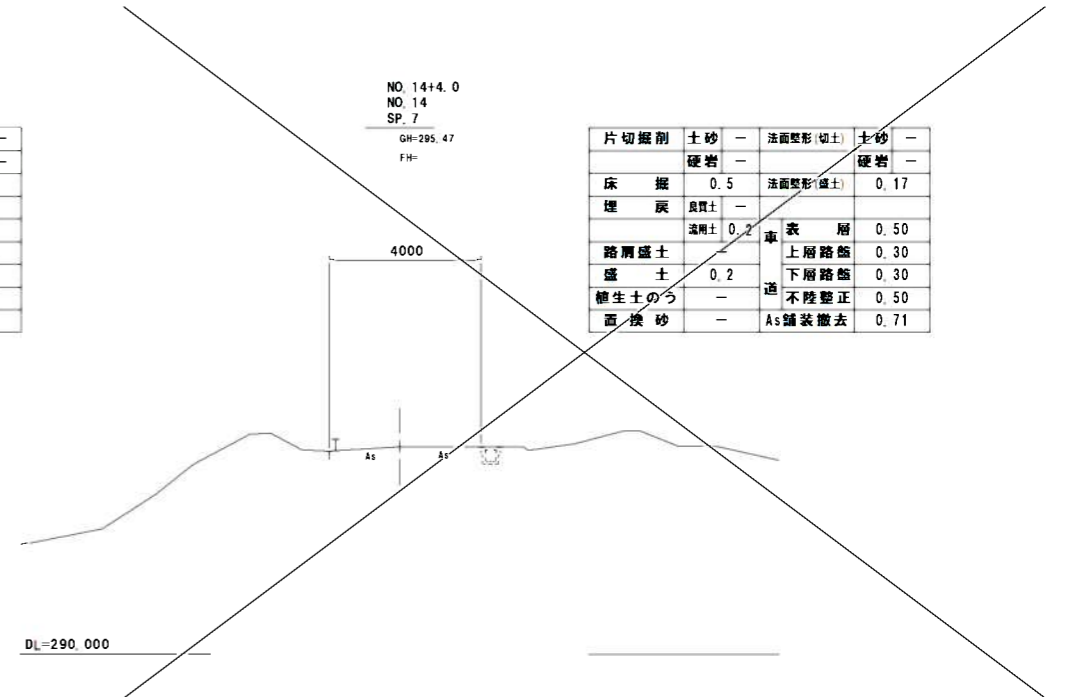

片切掘削	土砂	-	法面整形(切土)	土砂	-
	硬岩	-		硬岩	-
床掘	0.5		法面整形(盛土)	0.17	
埋戻	良質土	-			
	流用土	0.2	車	表層	0.50
路肩盛土	-		上層路盤	0.30	
盛土	0.2		下層路盤	0.30	
植生土のう	-		適	不陸整正	0.50
面換砂	-		As舗装撤去	0.71	

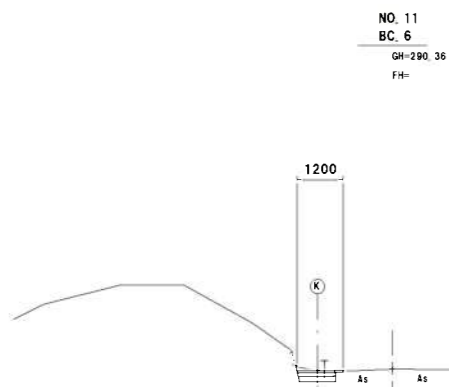

片切掘削	土砂	-	法面整形(切土)	土砂	-
	硬岩	-		硬岩	-
床掘	0.3		法面整形(盛土)	-	
埋戻	良質土	-			
	流用土	-	車	表層	1.20
路肩盛土	-		上層路盤	1.00	
盛土	-		下層路盤	0.97	
植生土のう	-		適	不陸整正	1.17
面換砂	-		As舗装撤去	0.50	









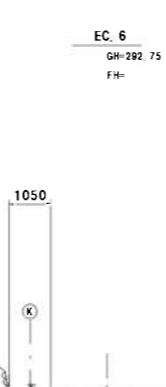


片切掘削	土砂	-	法面整形(切土)	土砂	-
	硬岩	-		硬岩	-
床掘	0.2		法面整形(盛土)	-	
埋戻	良質土	-			
	流用土	-	車	表層	1.05
路肩盛土	-		上層路盤	0.85	
盛土	-		下層路盤	0.82	
植生土のう	-		適	不陸整正	1.02
面換砂	-		As舗装撤去	0.50	

DL=285.000

DL=288.000

工事名	社会資本整備総合交付金事業 市道伊勢路とがの奥野路線道路改良(舗装)工事		
図面名	横断面図(1)		
年月日			
縮尺	S=1:200	図面番号	2
会社名			
事業者名	伊賀市建設部建設2課		

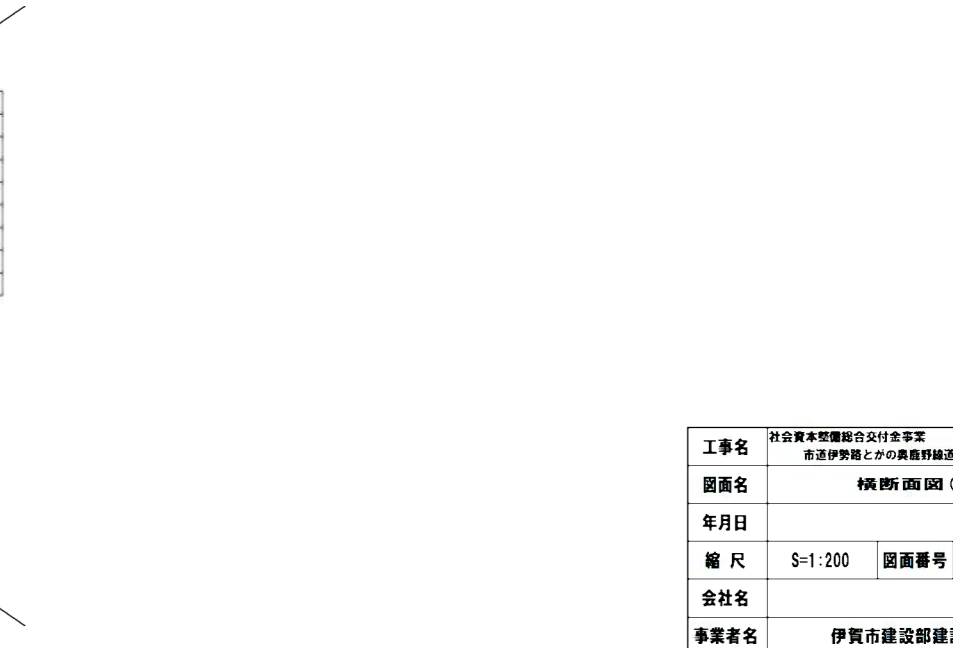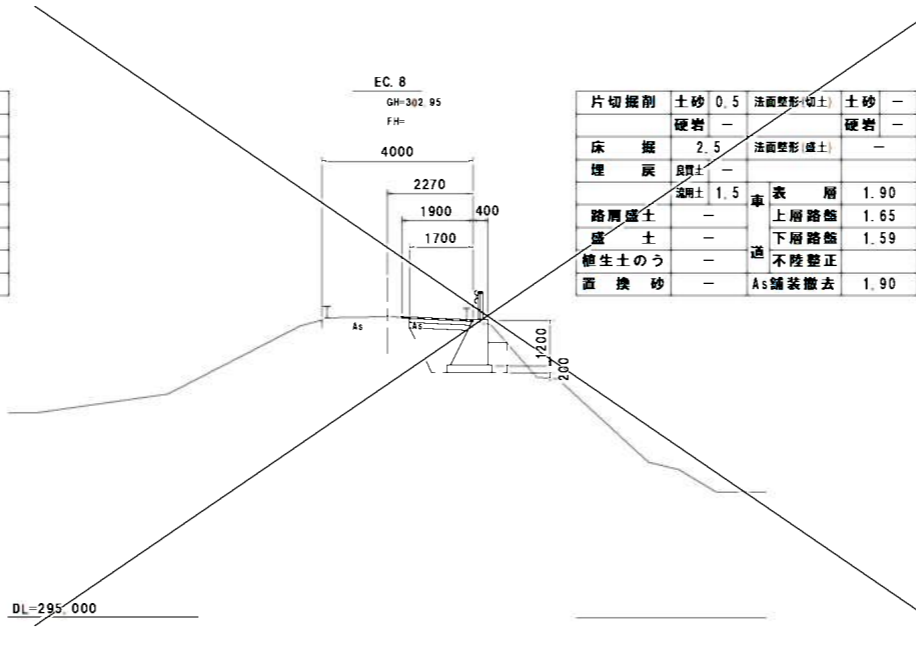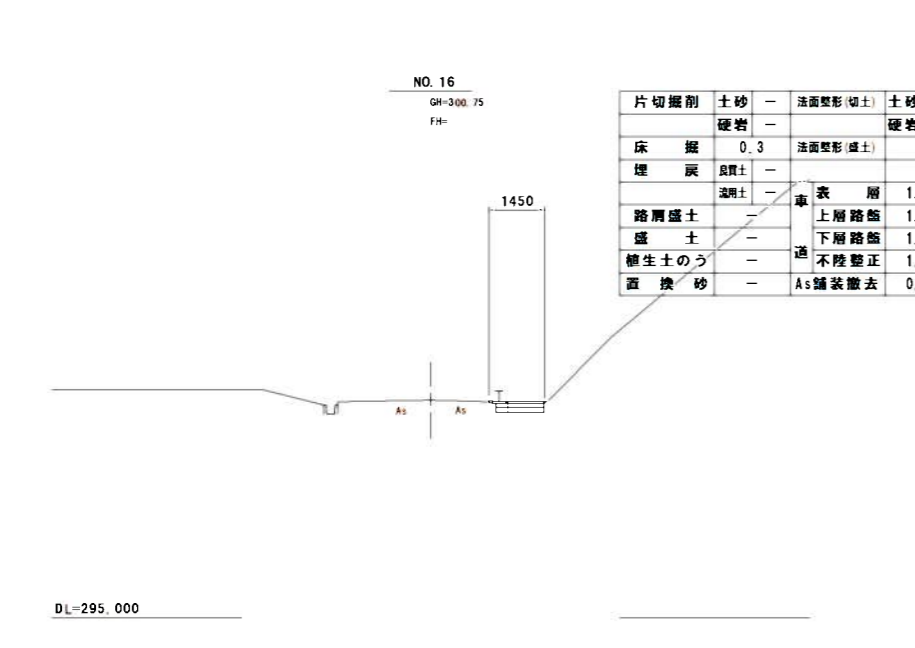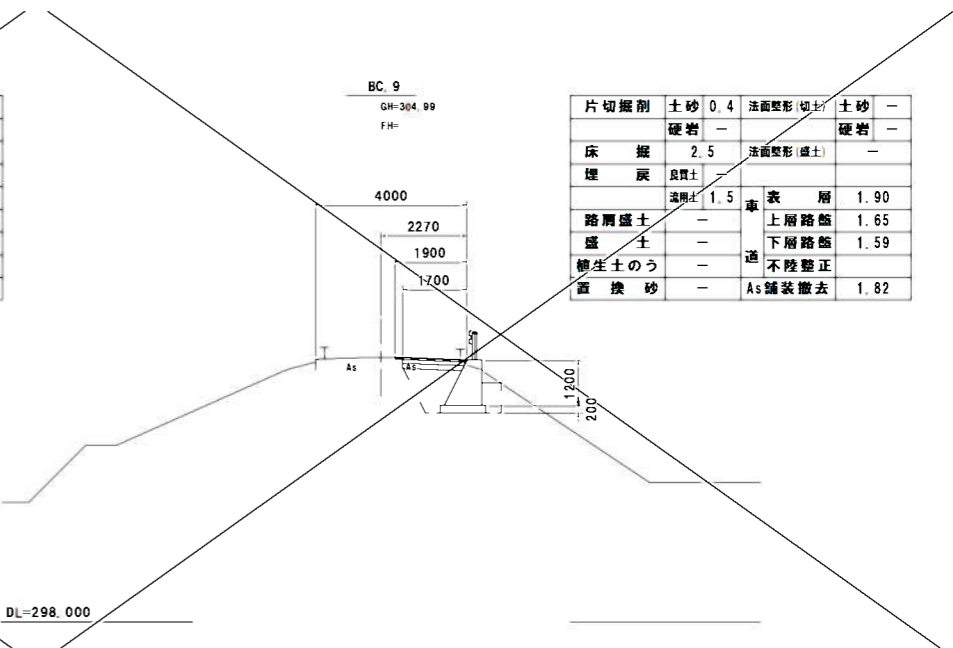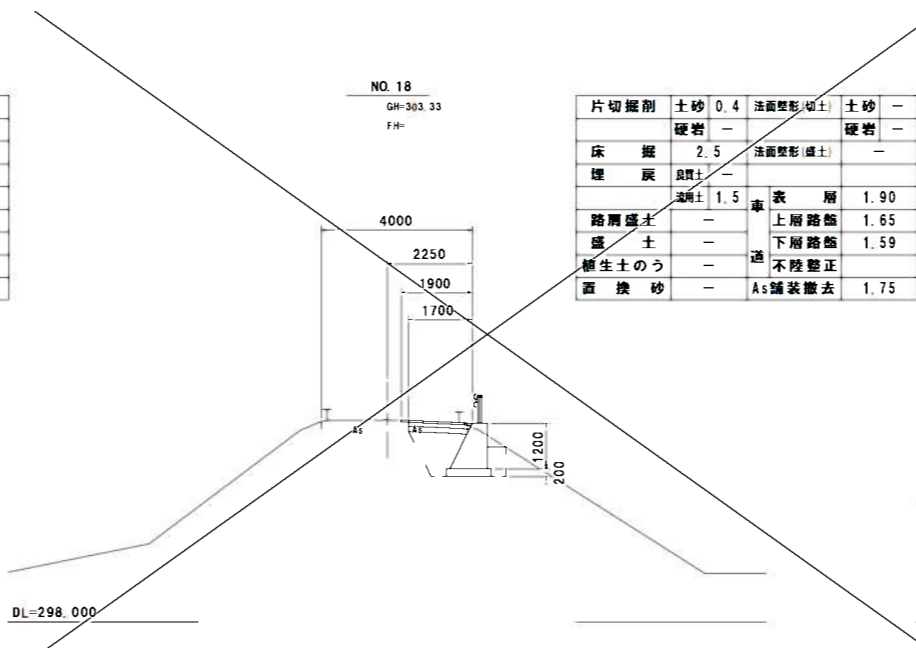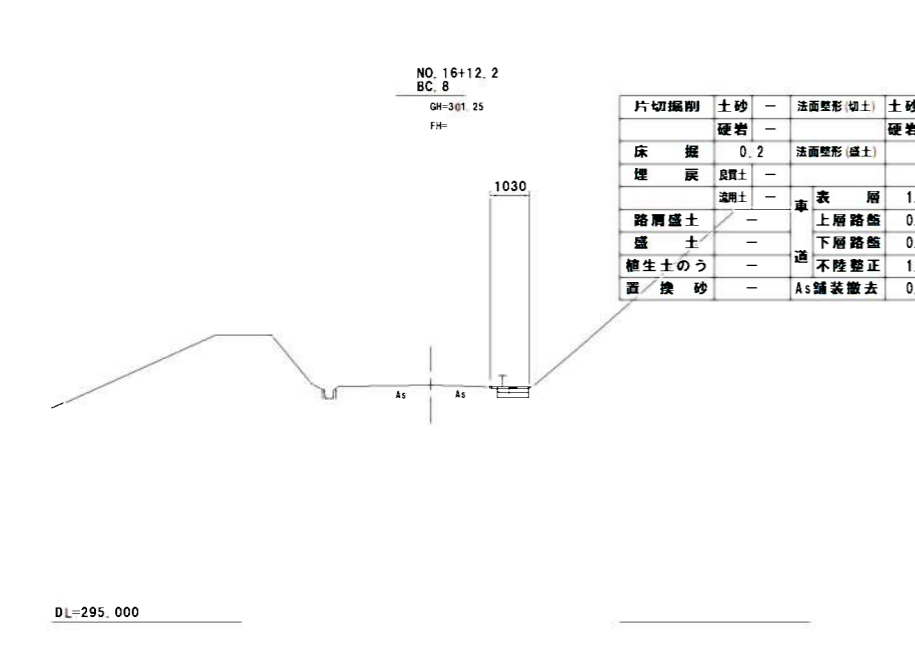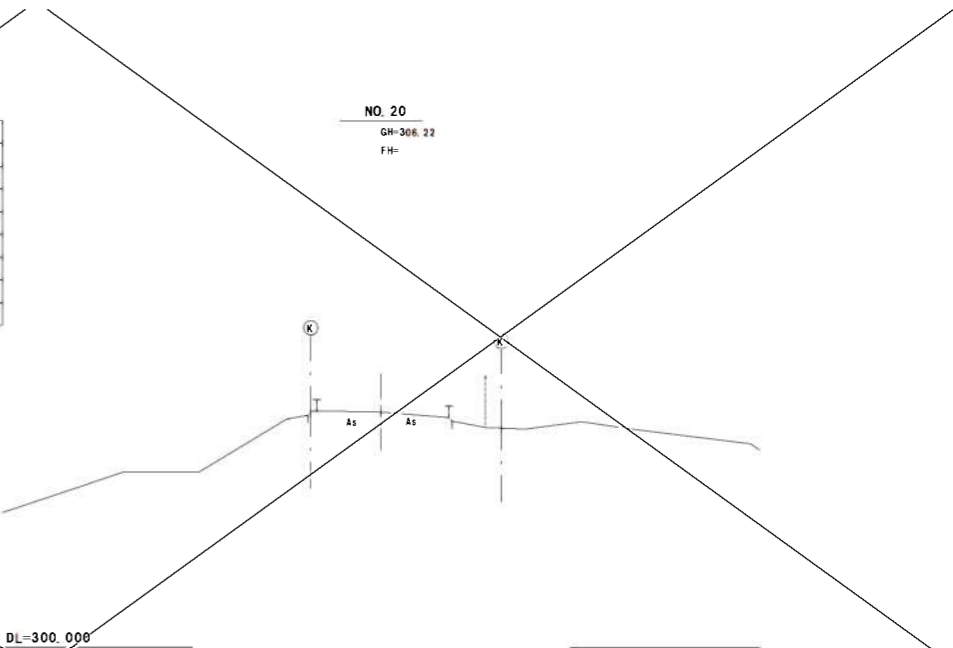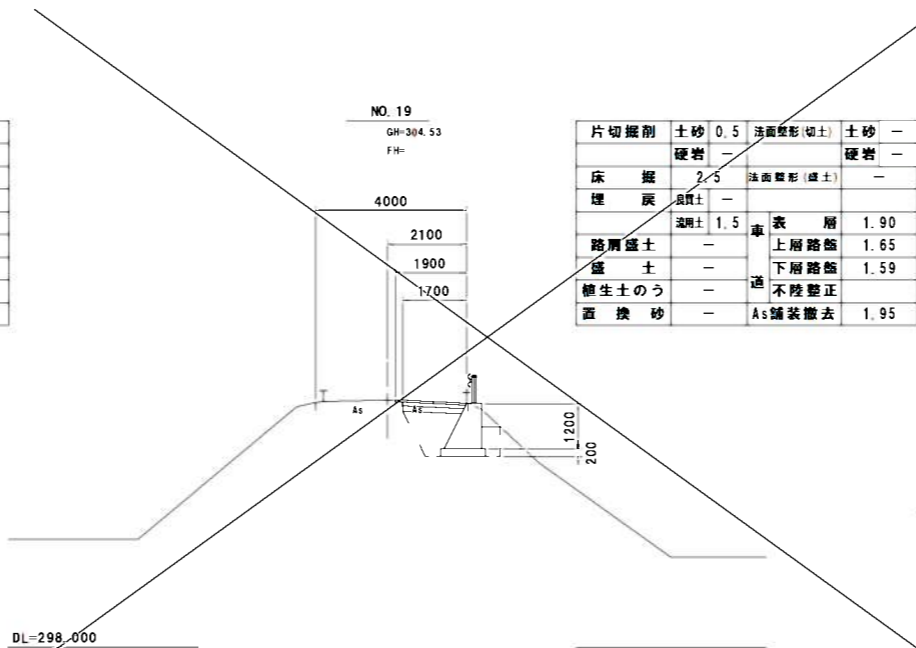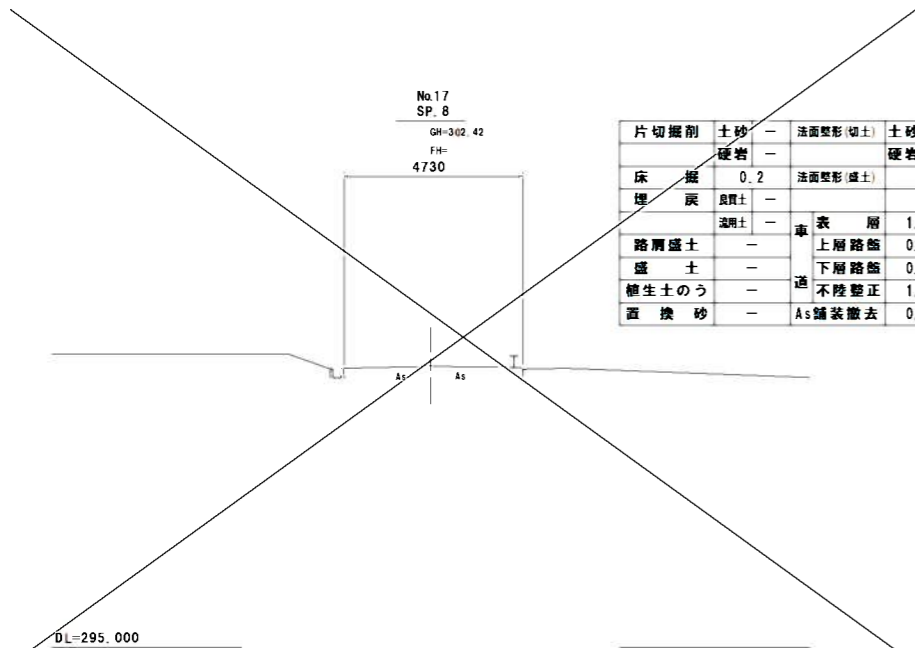

工事名	社会資本整備総合交付金事業 市道伊勢路とがの奥鹿野線道路改良(舗装)工事		
図面名	横断面図(2)		
年月日			
縮尺	S=1:200	図面番号	3
会社名			
事業者名	伊賀市建設部建設2課		