


配置平面图 S=1:500

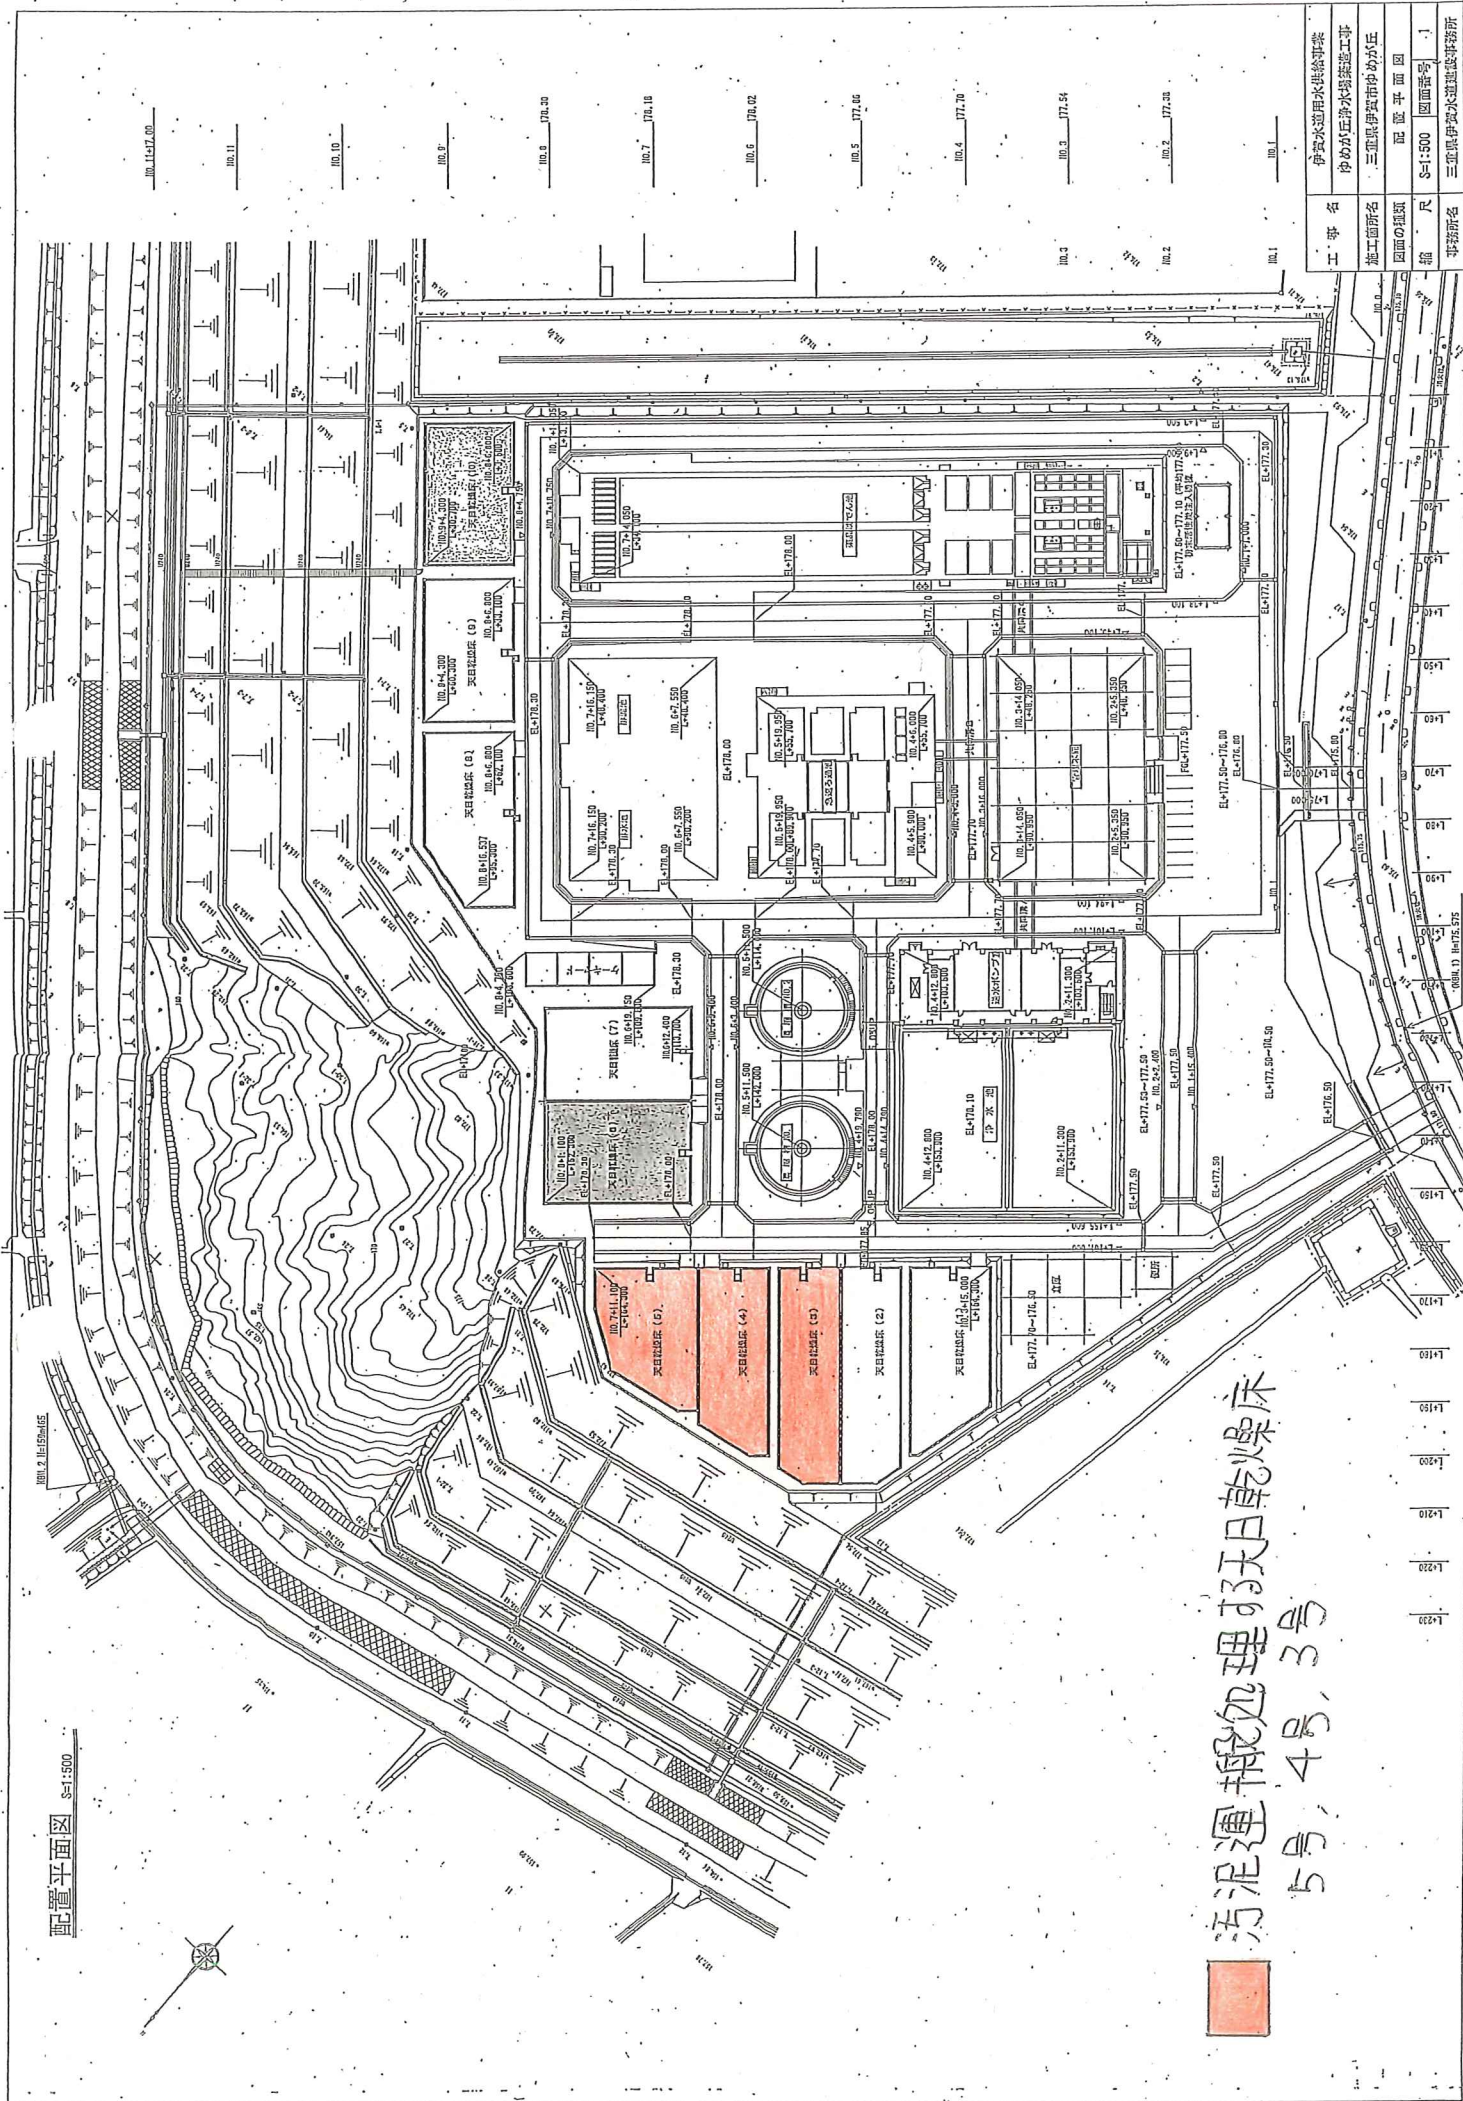

污泥运搬处理场干燥床
5号, 4号, 3号




工事名	伊賀水道用水供給事業
施工箇所名	伊賀水処理水場建設工事
図面の種類	配置平面図
縮尺	S=1:500
事務所名	三重県伊賀水道建設事務所

L100
L110
L120
L130
L140
L150
L160
L170
L180
L190
L200
L210
L220
L230


天日乾燥床構造図 (4号~5号)

1 - 1 断面図 S=1:200

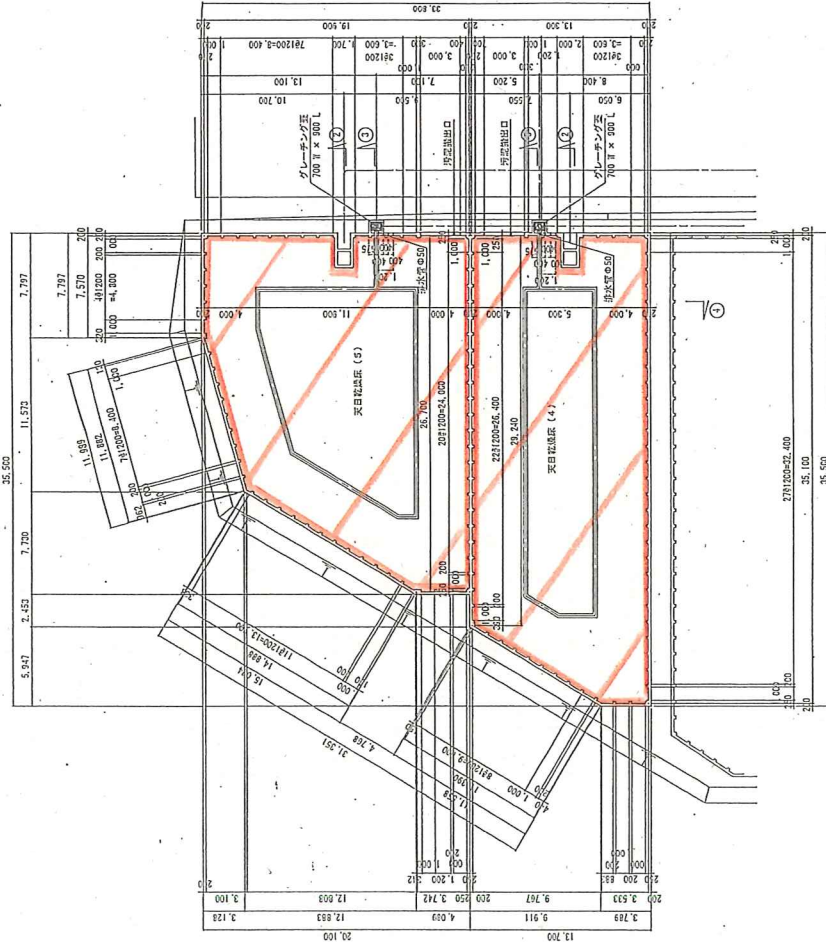


2 - 2 断面図 S=1:50

(天日乾燥床 (4))

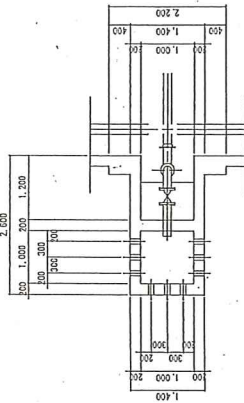


(天日乾燥床 (5))

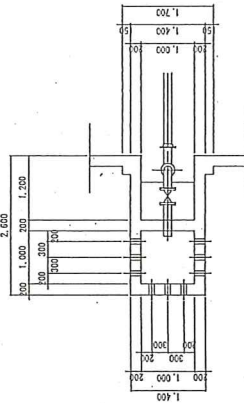


3 - 3 断面図 S=1:50


(天日乾燥床 (4))

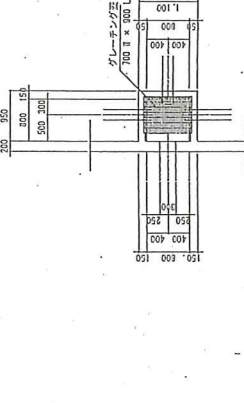


(天日乾燥床 (5))

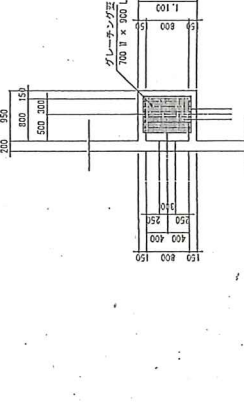


4 - 4 断面図 S=1:100

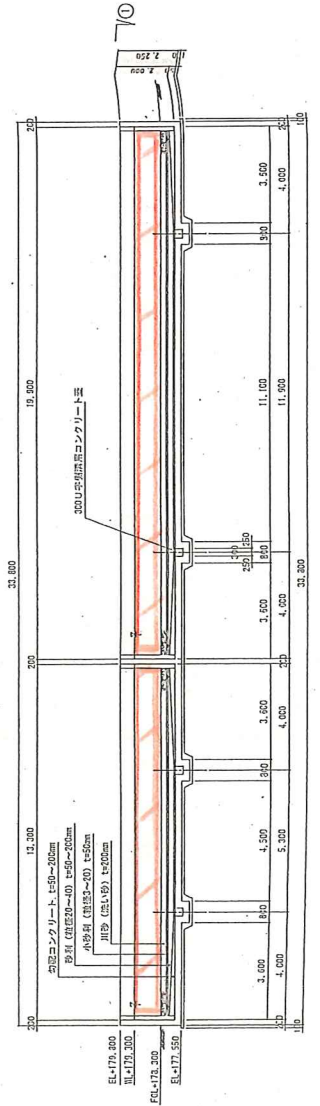


汚泥搬出口部断面図 S=1:50

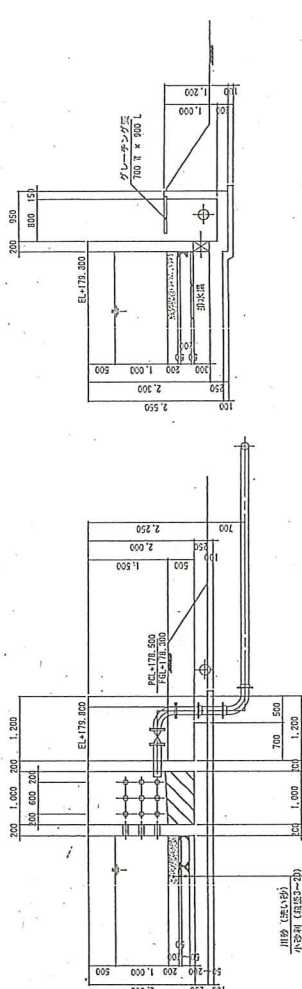

排水管断面図 S=1:50

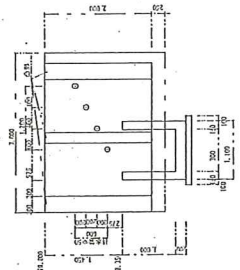


排水管断面図 S=1:50

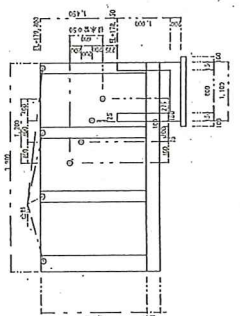

工事名	伊賀水道用水供給事業
施工箇所名	ゆめが丘浄水場築造工事
面名の種類	三重県伊賀市ゆめが丘
縮尺	大正製鋼株式会社 (4号~5号)
図面番号	333
事務所名	三重県伊賀水道建設事務所


天日乾燥床構造図 (2号~3号)

1 - 1 断面図 S=1:200

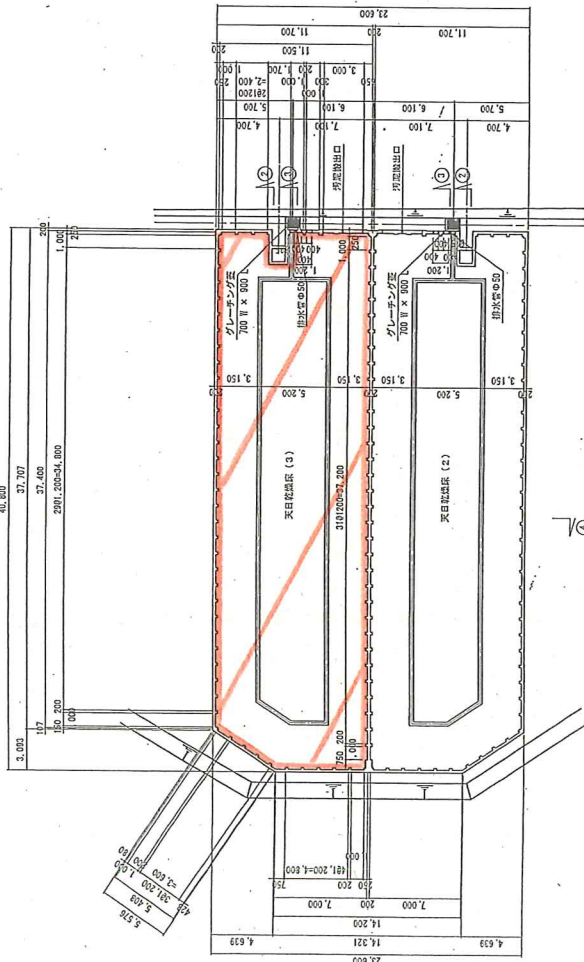


2 - 2 断面図 S=1:50

(天日乾燥床 (2))

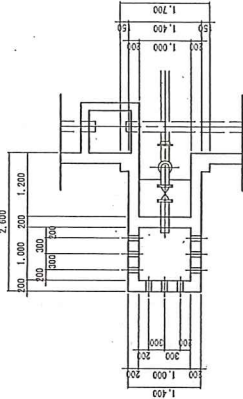


(天日乾燥床 (3))

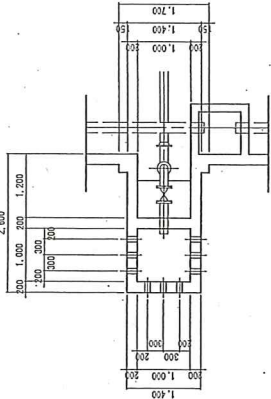


3 - 3 断面図 S=1:50


(天日乾燥床 (2))

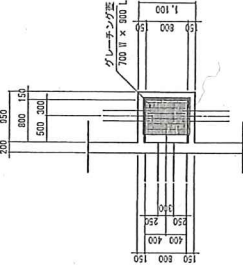


(天日乾燥床 (3))

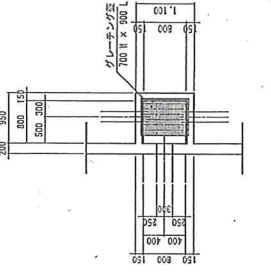


4 - 4 断面図 S=1:100

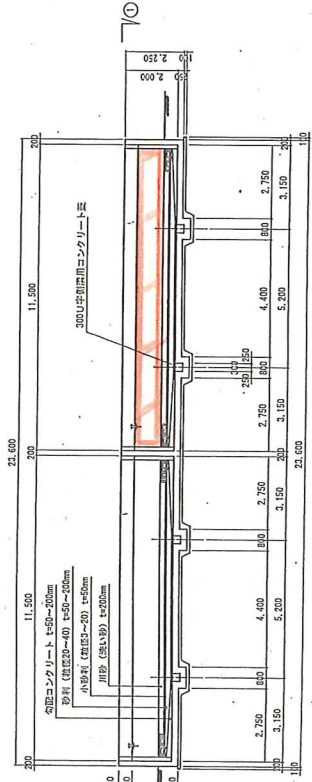

汚泥搬出口部断面図 S=1:50

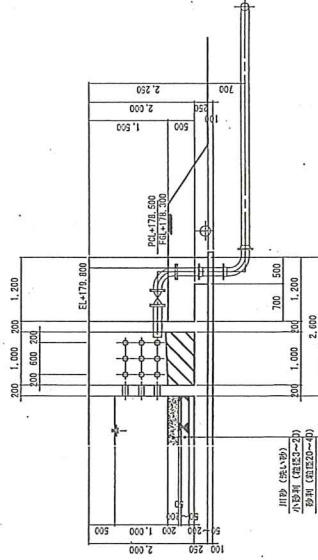

汚泥搬出口部断面図 S=1:50

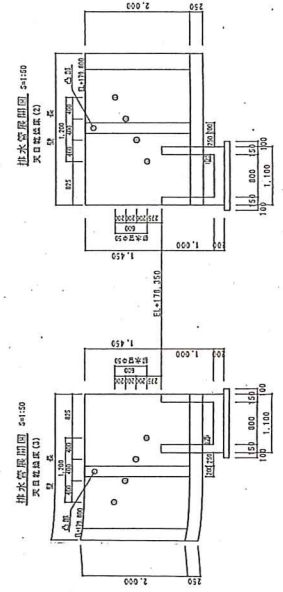

工事名	伊賀水道用水供給事業
施工箇所名	ゆめが丘浄水操業工事
図面の種類	三重県伊賀市ゆめが丘 天日乾燥床建図 (2号~3号)
総尺	図面番号
事務所名	332 三重県伊賀水道建設事務所



汚泥運搬距離図

