

# 平面図


S=1:3000

修繕法



# 標準断面図

S=1:50

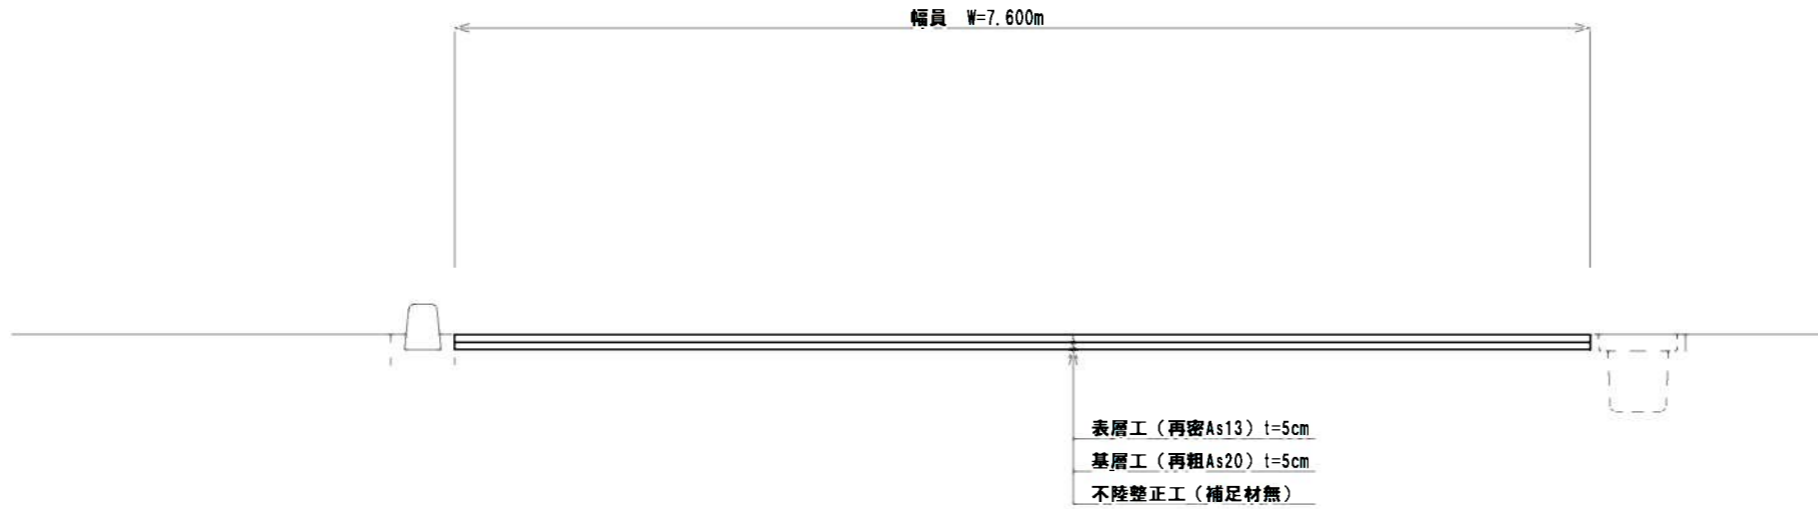

工事名	臨時地方道整備事業 市道座頭谷東湯舟線他舗装修繕工事		
図面名	平面図、工法図		
年月日			
縮尺	図示	図面番号	1
会社名			
事務所名	建設部建設2課		