
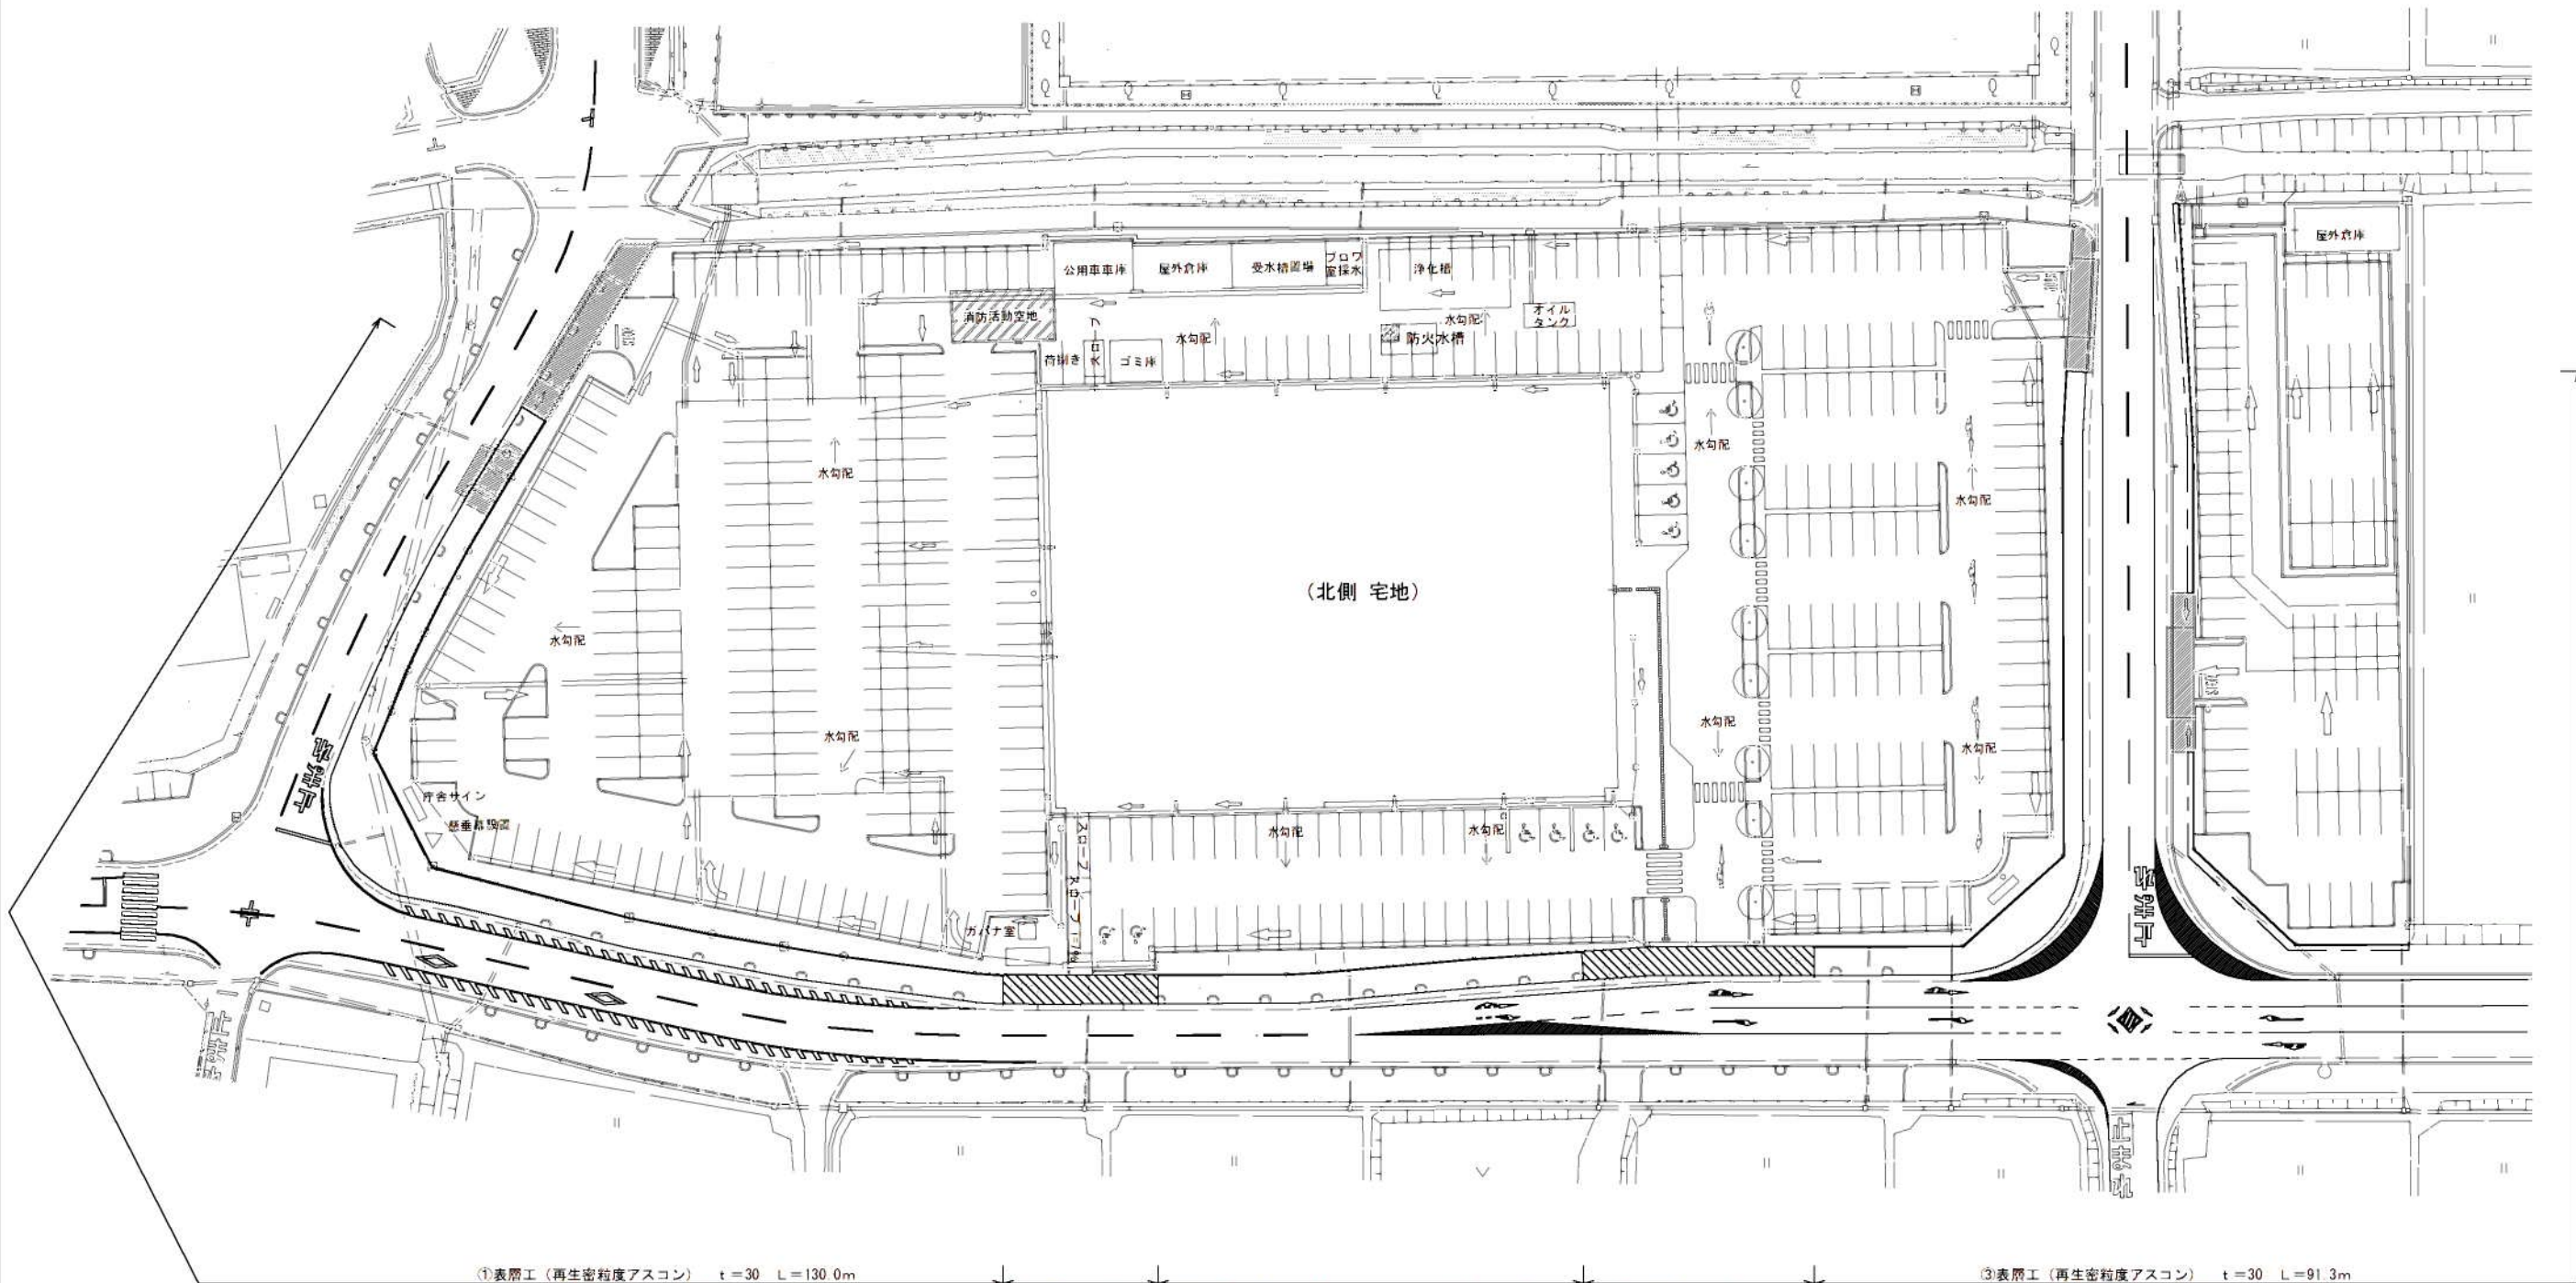


計画平面図

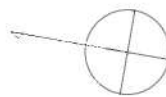


①表層工 (再生密粒度アスコン) t=30 L=130.0m
①間詰工 (コンクリート18-8-40) L=130.0m
I表層工 (再生密粒度アスコン) t=30 L=49.0m
I間詰工 (コンクリート18-8-40) L=15.7m
②表層工 (再生密粒度アスコン) t=30 L=49.0m
②間詰工 (コンクリート18-8-40) L=49.0m
II表層工 (再生密粒度アスコン) t=30 L=24.2m
③表層工 (再生密粒度アスコン) t=30 L=91.3m
③間詰工 (コンクリート 18-8-40) L=91.3m

④表層工 (再生密粒度アスコン) t=30 L=22.8m
④間詰工 (コンクリート18-8-40) L=22.8m
⑤表層工 (再生密粒度アスコン) t=30 L=44.8m
⑤間詰工 (コンクリート18-8-40) L=44.8m

工事名	平成30年度 新庁舎建設に伴う周辺整備 (舗装) 工事		
履行場所	伊賀市 四十九町 地内		
図面名	計画平面図		
縮尺	S=1/400	図面番号	1
年月日			
発注機関	伊賀市役所 建設部道路河川課		

舗装工展開図（１）

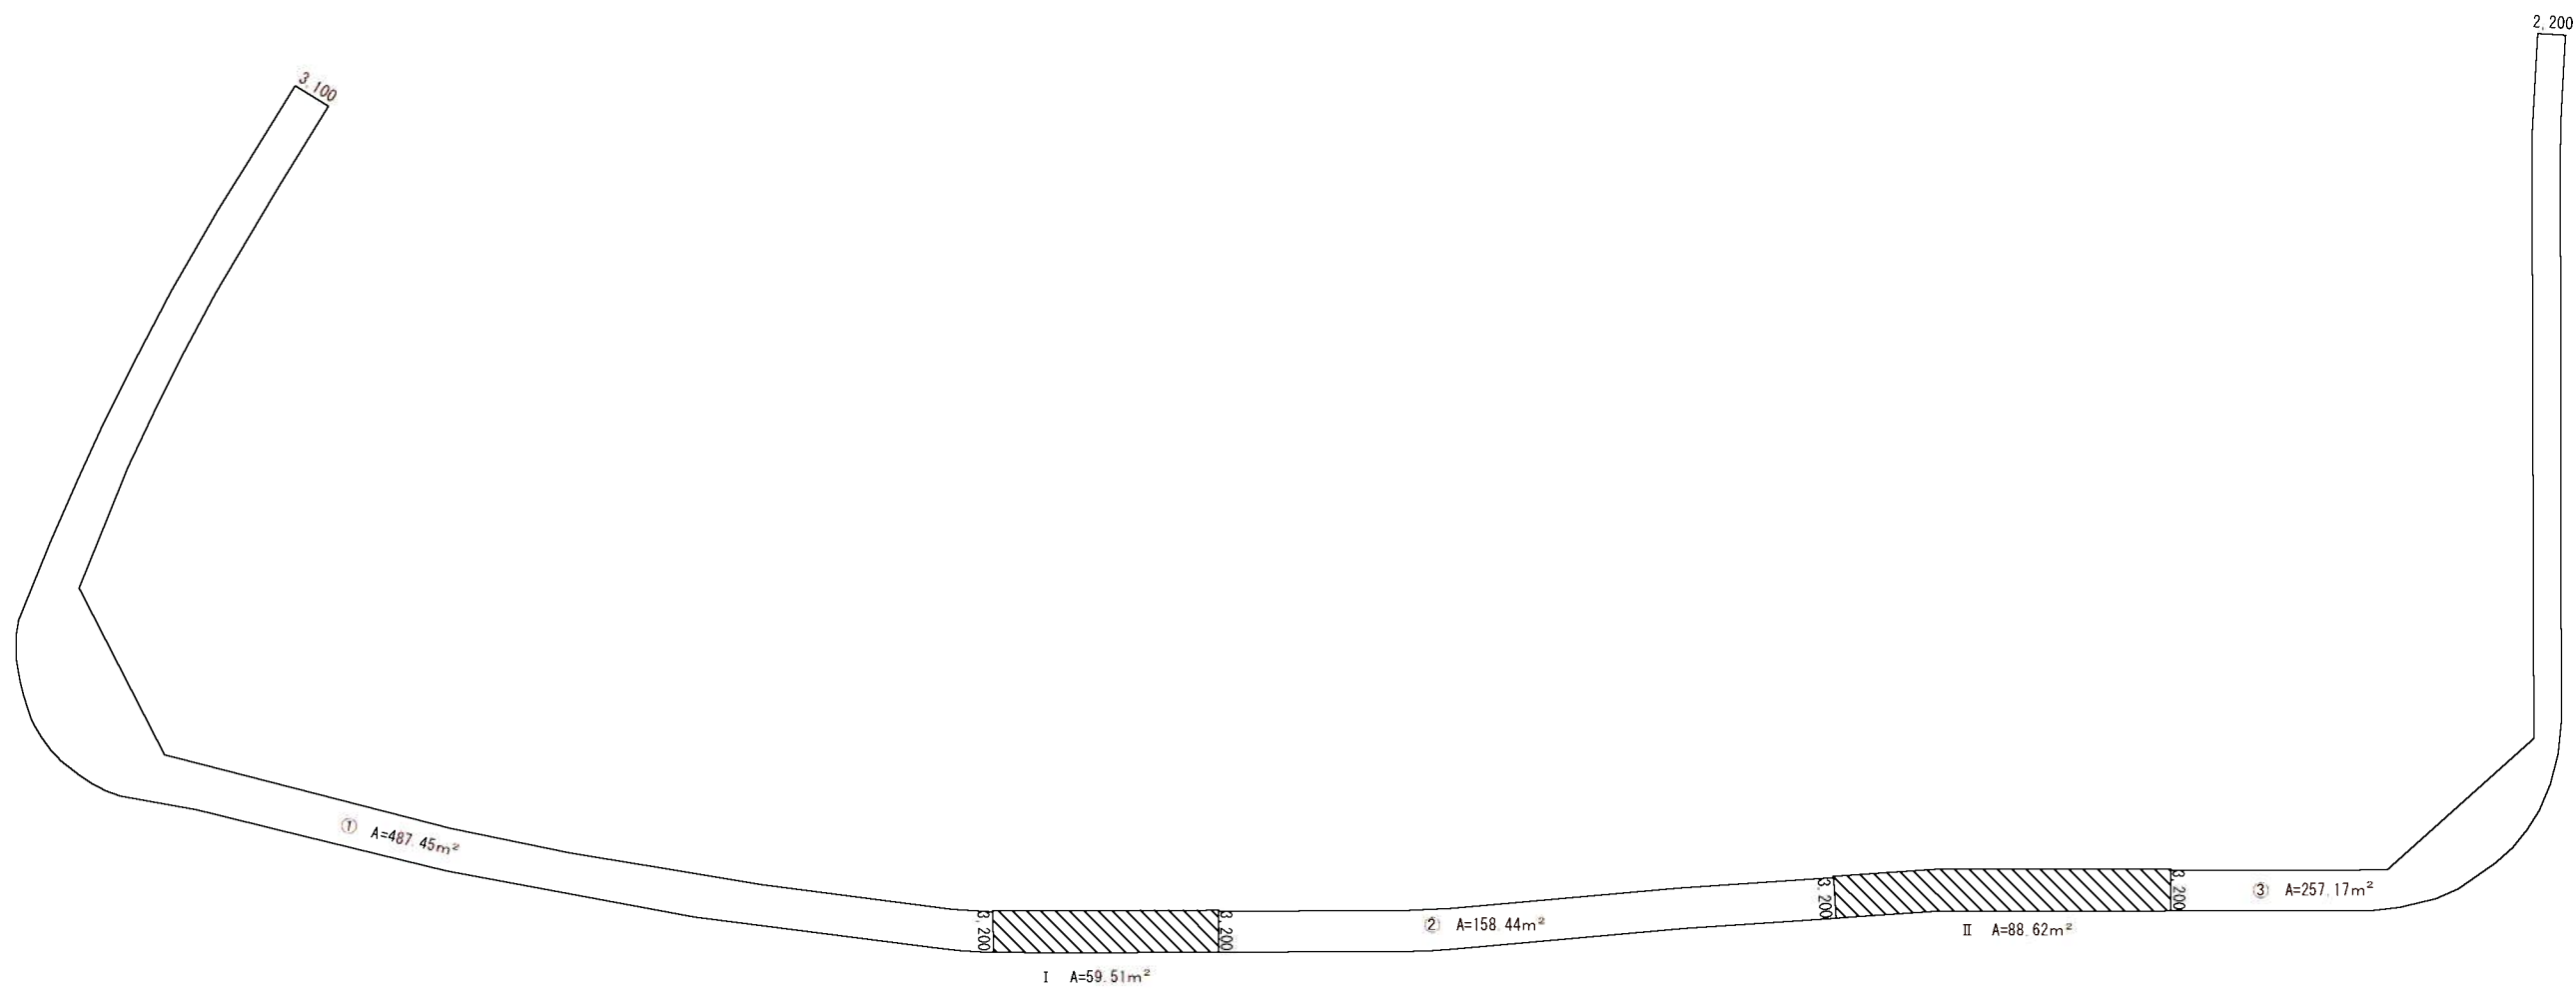

舗 装 工

打 替 え 区 間 ① ～ ③

表 層 工

$A = 487.45 + 158.44 + 257.17 = 903.06\text{m}^2$

撤 去 工

舗 装 版 切 断

$L = 3.10 + 3.20 \times 3 + 2.20 = 14.90\text{m}$

舗 装 版 撤 去

$A = 487.45 + 158.44 + 257.17 = 903.06\text{m}^2$

オーバーレイ区間 I ～ II


表 層 工

$A = 59.51 + 88.62 = 148.13\text{m}^2$

※ C A D データによる面積求積

工 事 名	平成30年度 新庁舎建設に伴う周辺整備（舗装）工事		
履行場所	伊賀市 四十九町 地内		
図 面 名	舗装展開図（１）		
縮 尺	S=1/300	図 面 番 号	2
年 月 日			
発 注 機 関	伊賀市役所 建設部道路河川課		

舗装工展開図（2）

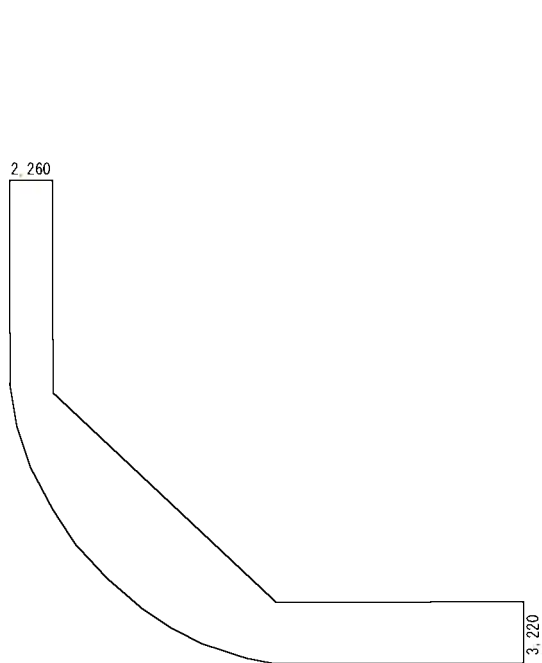

④ A=146.43m²



⑤ A=100.91m²

舗 装 工

打 替 え 区 間 ④ ～ ⑤

表 層 工

$A = 146.43 + 100.91 = 247.34\text{m}^2$

撤 去 工

舗 装 版 切 断

$L = 2.26 + 3.22 + 2.13 + 2.26 = 9.870\text{m}$


舗 装 版 撤 去

$A = 146.43 + 100.91 = 247.34\text{m}^2$

※ CADデータによる面積求積

工 事 名	平成30年度 新庁舎建設に伴う周辺整備（舗装）工事		
履行場所	伊賀市 四十九町 地内		
図 面 名	舗 装 展 開 図 （ 2 ）		
縮 尺	S=1/300	図 面 番 号	3
年 月 日			
発 注 機 関	伊賀市役所 建設部道路河川課		


区画線計画平面図

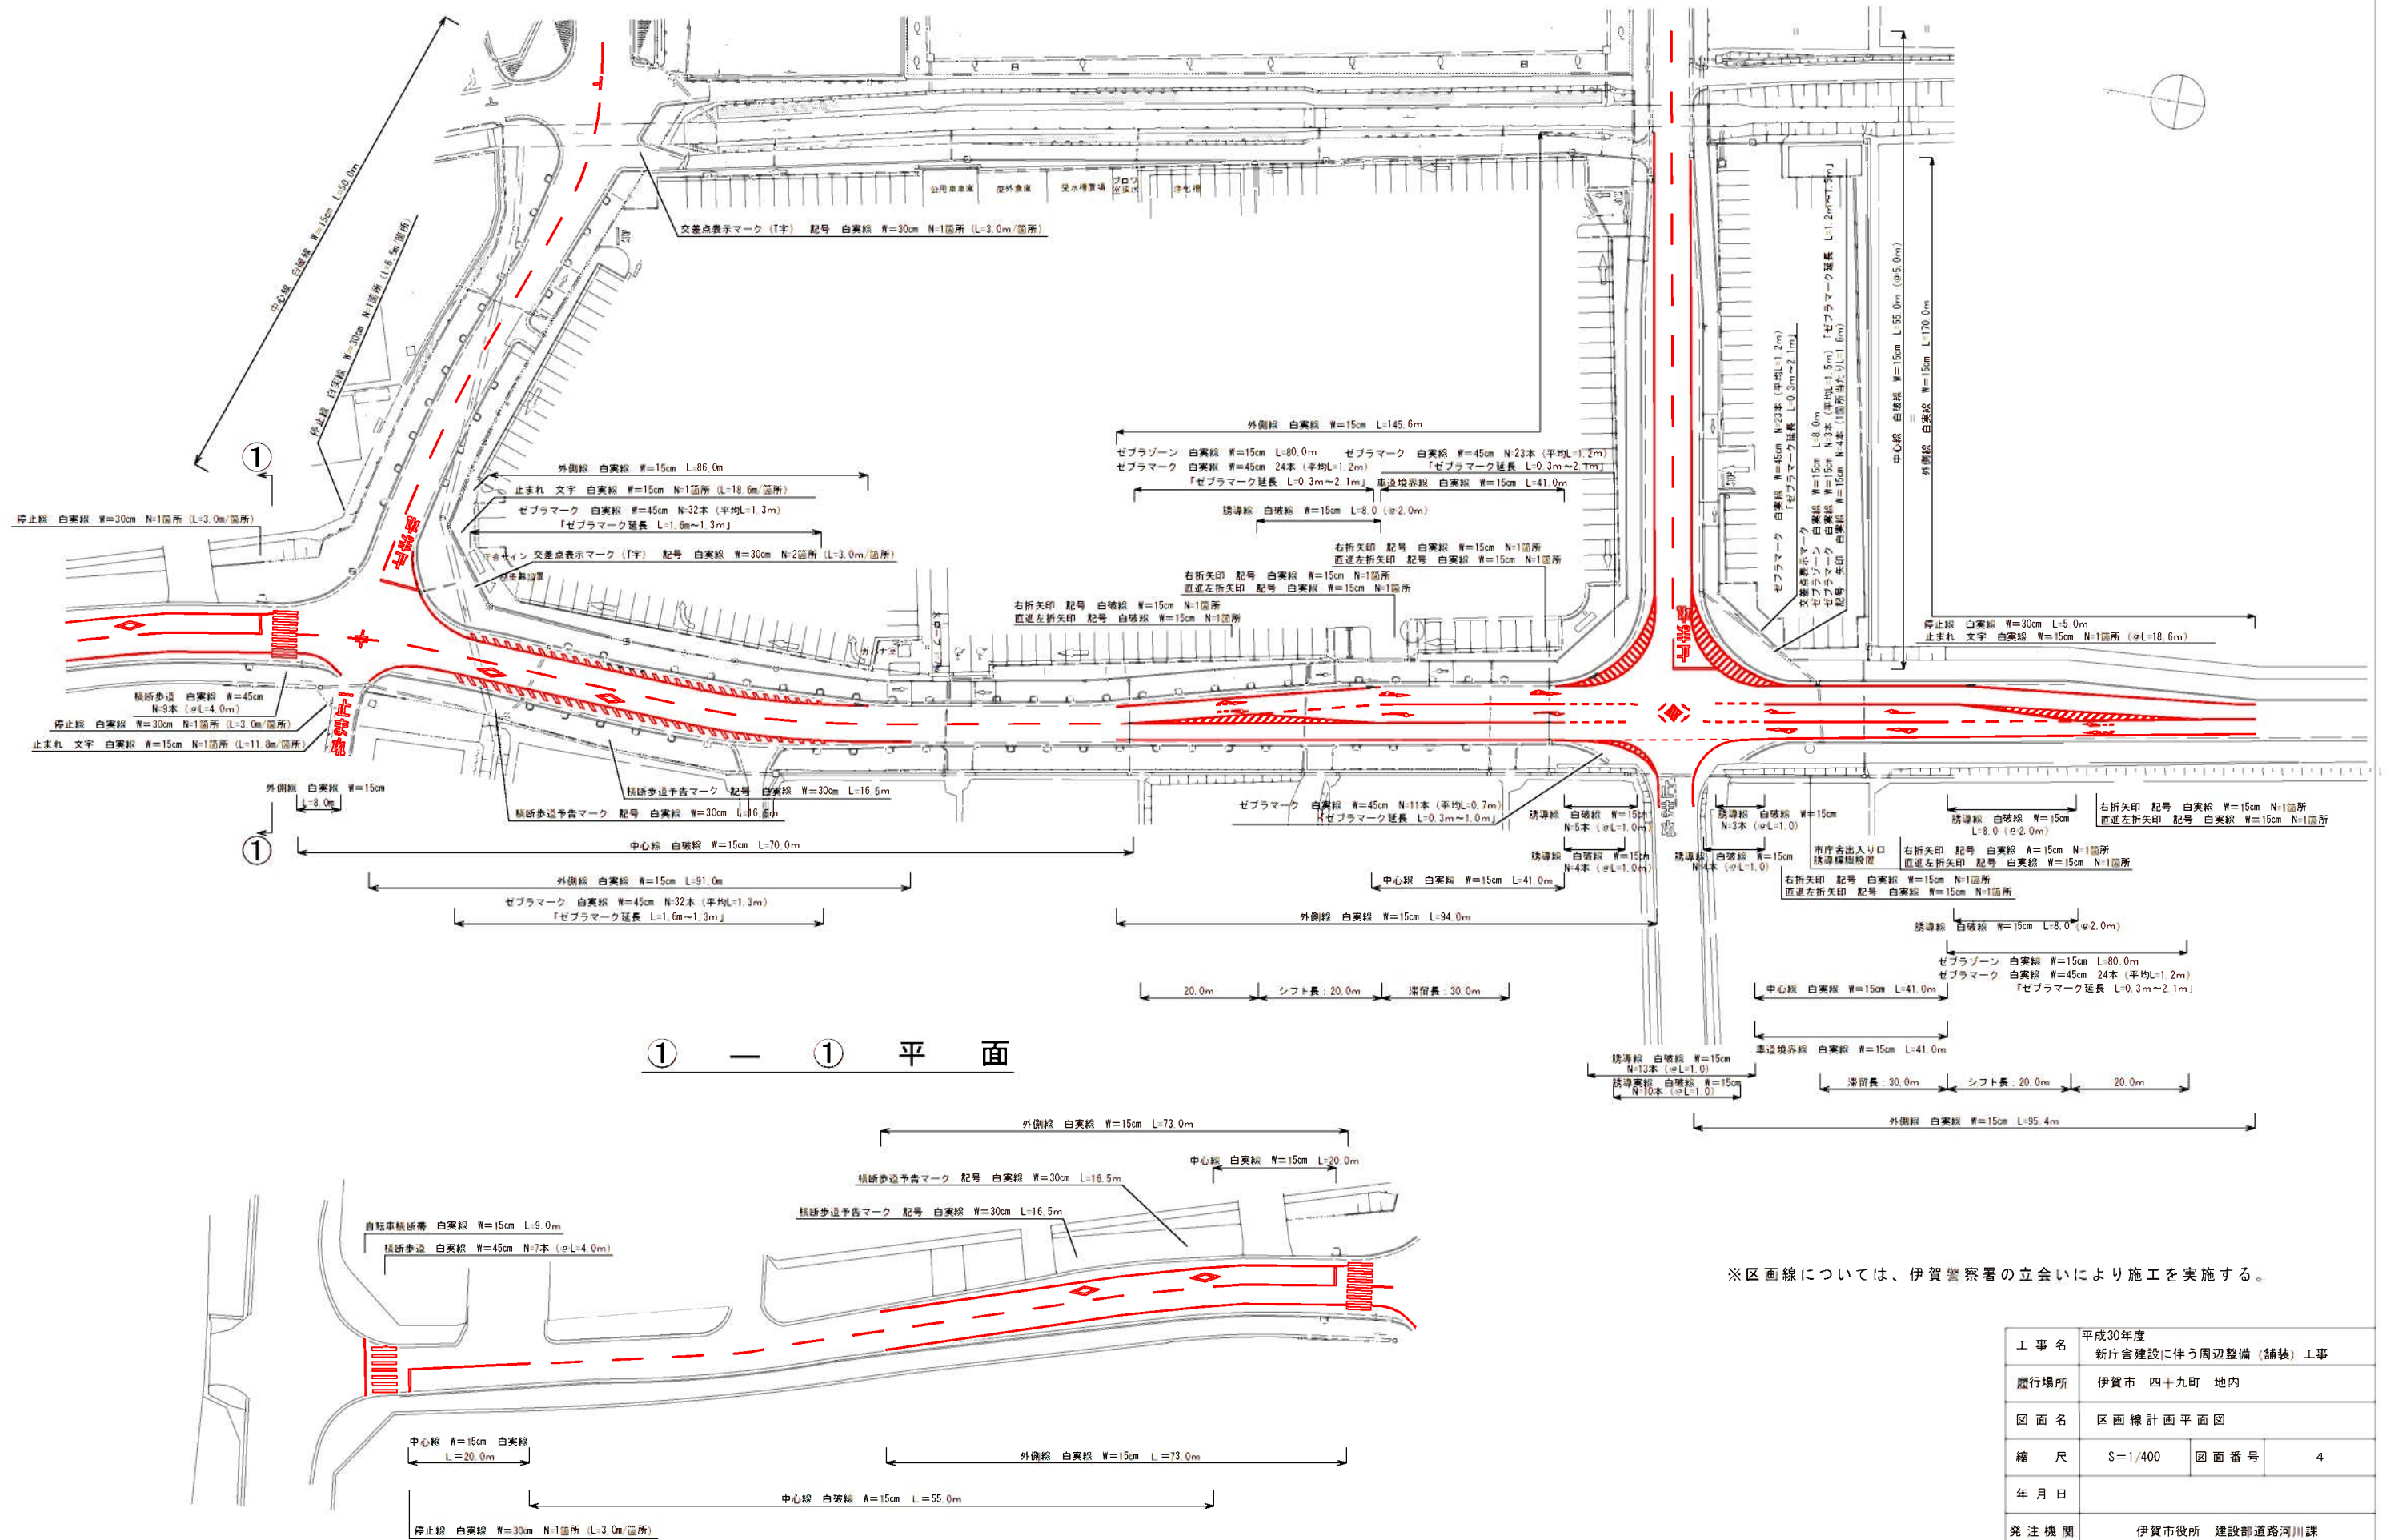

※区画線については、伊賀警察署の立会いにより施工を実施する。

工 事 名	平成30年度 新庁舎建設に伴う周辺整備（舗装）工事		
履行場所	伊賀市 四十九町 地内		
図 面 名	区画線計画平面図		
縮 尺	S=1/400	図面番号	4
年 月 日			
発 注 機 関	伊賀市役所 建設部道路河川課		

区画線消去平面図

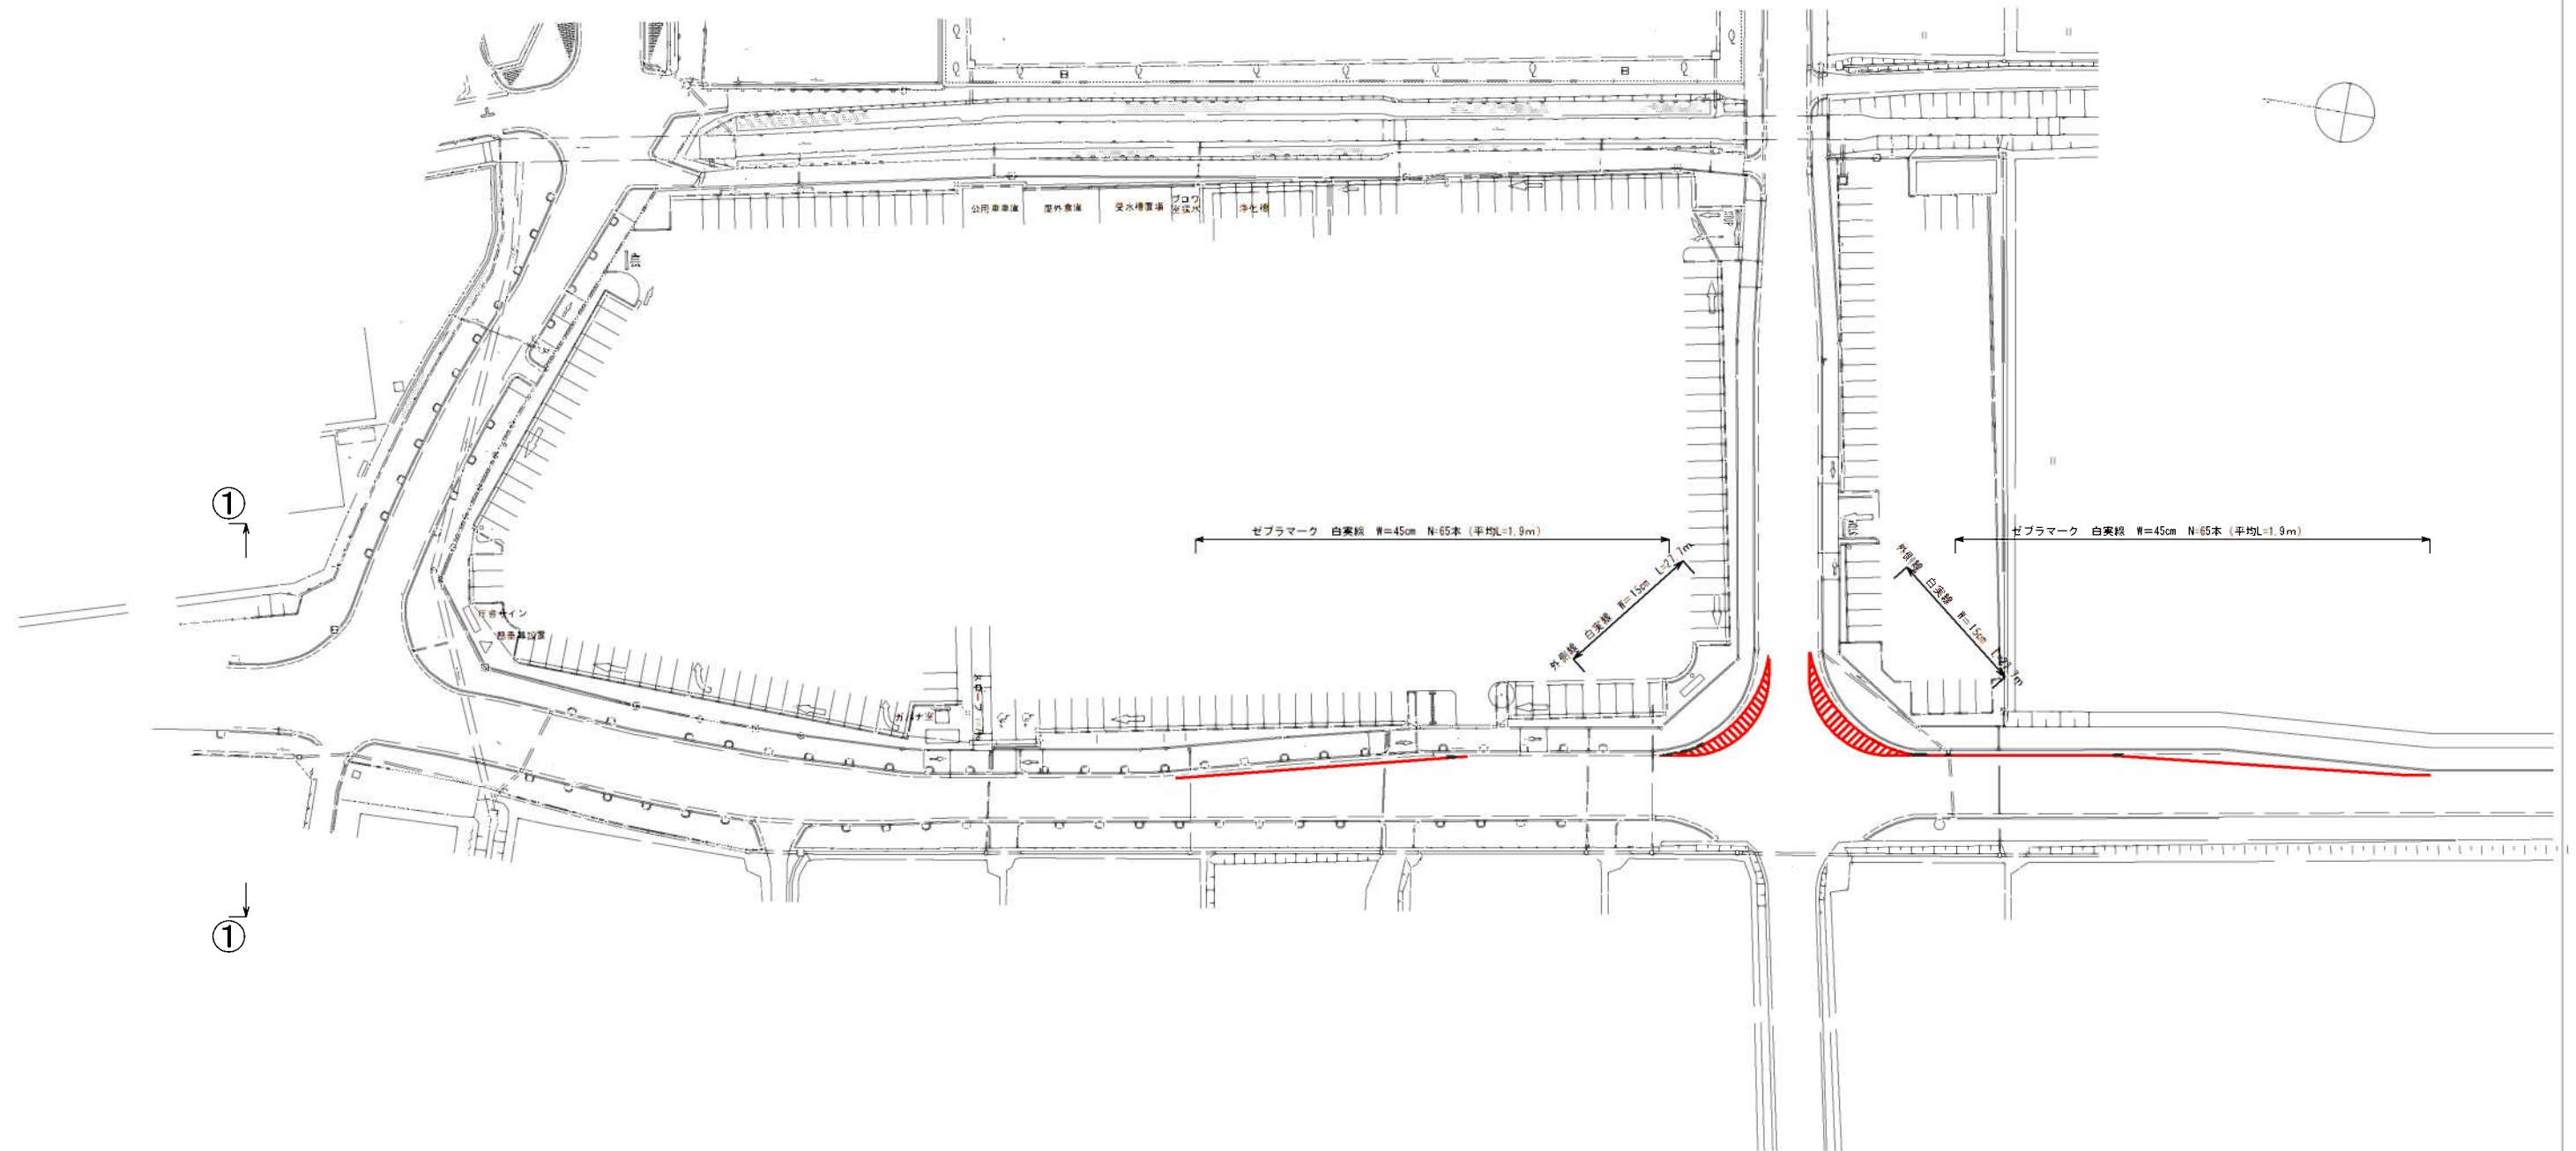

※区画線については、伊賀警察署の立会いにより施工を実施する。

工 事 名	平成30年度 新庁舎建設に伴う周辺整備（舗装）工事		
履行場所	伊賀市 四十九町 地内		
図 面 名	区画線消去平面図		
縮 尺	S=1/400	図面番号	5
年 月 日			
発 注 機 関	伊賀市役所 建設部道路河川課		