


本設配管平面図 S=1:500

真泥

真泥

真泥


真泥

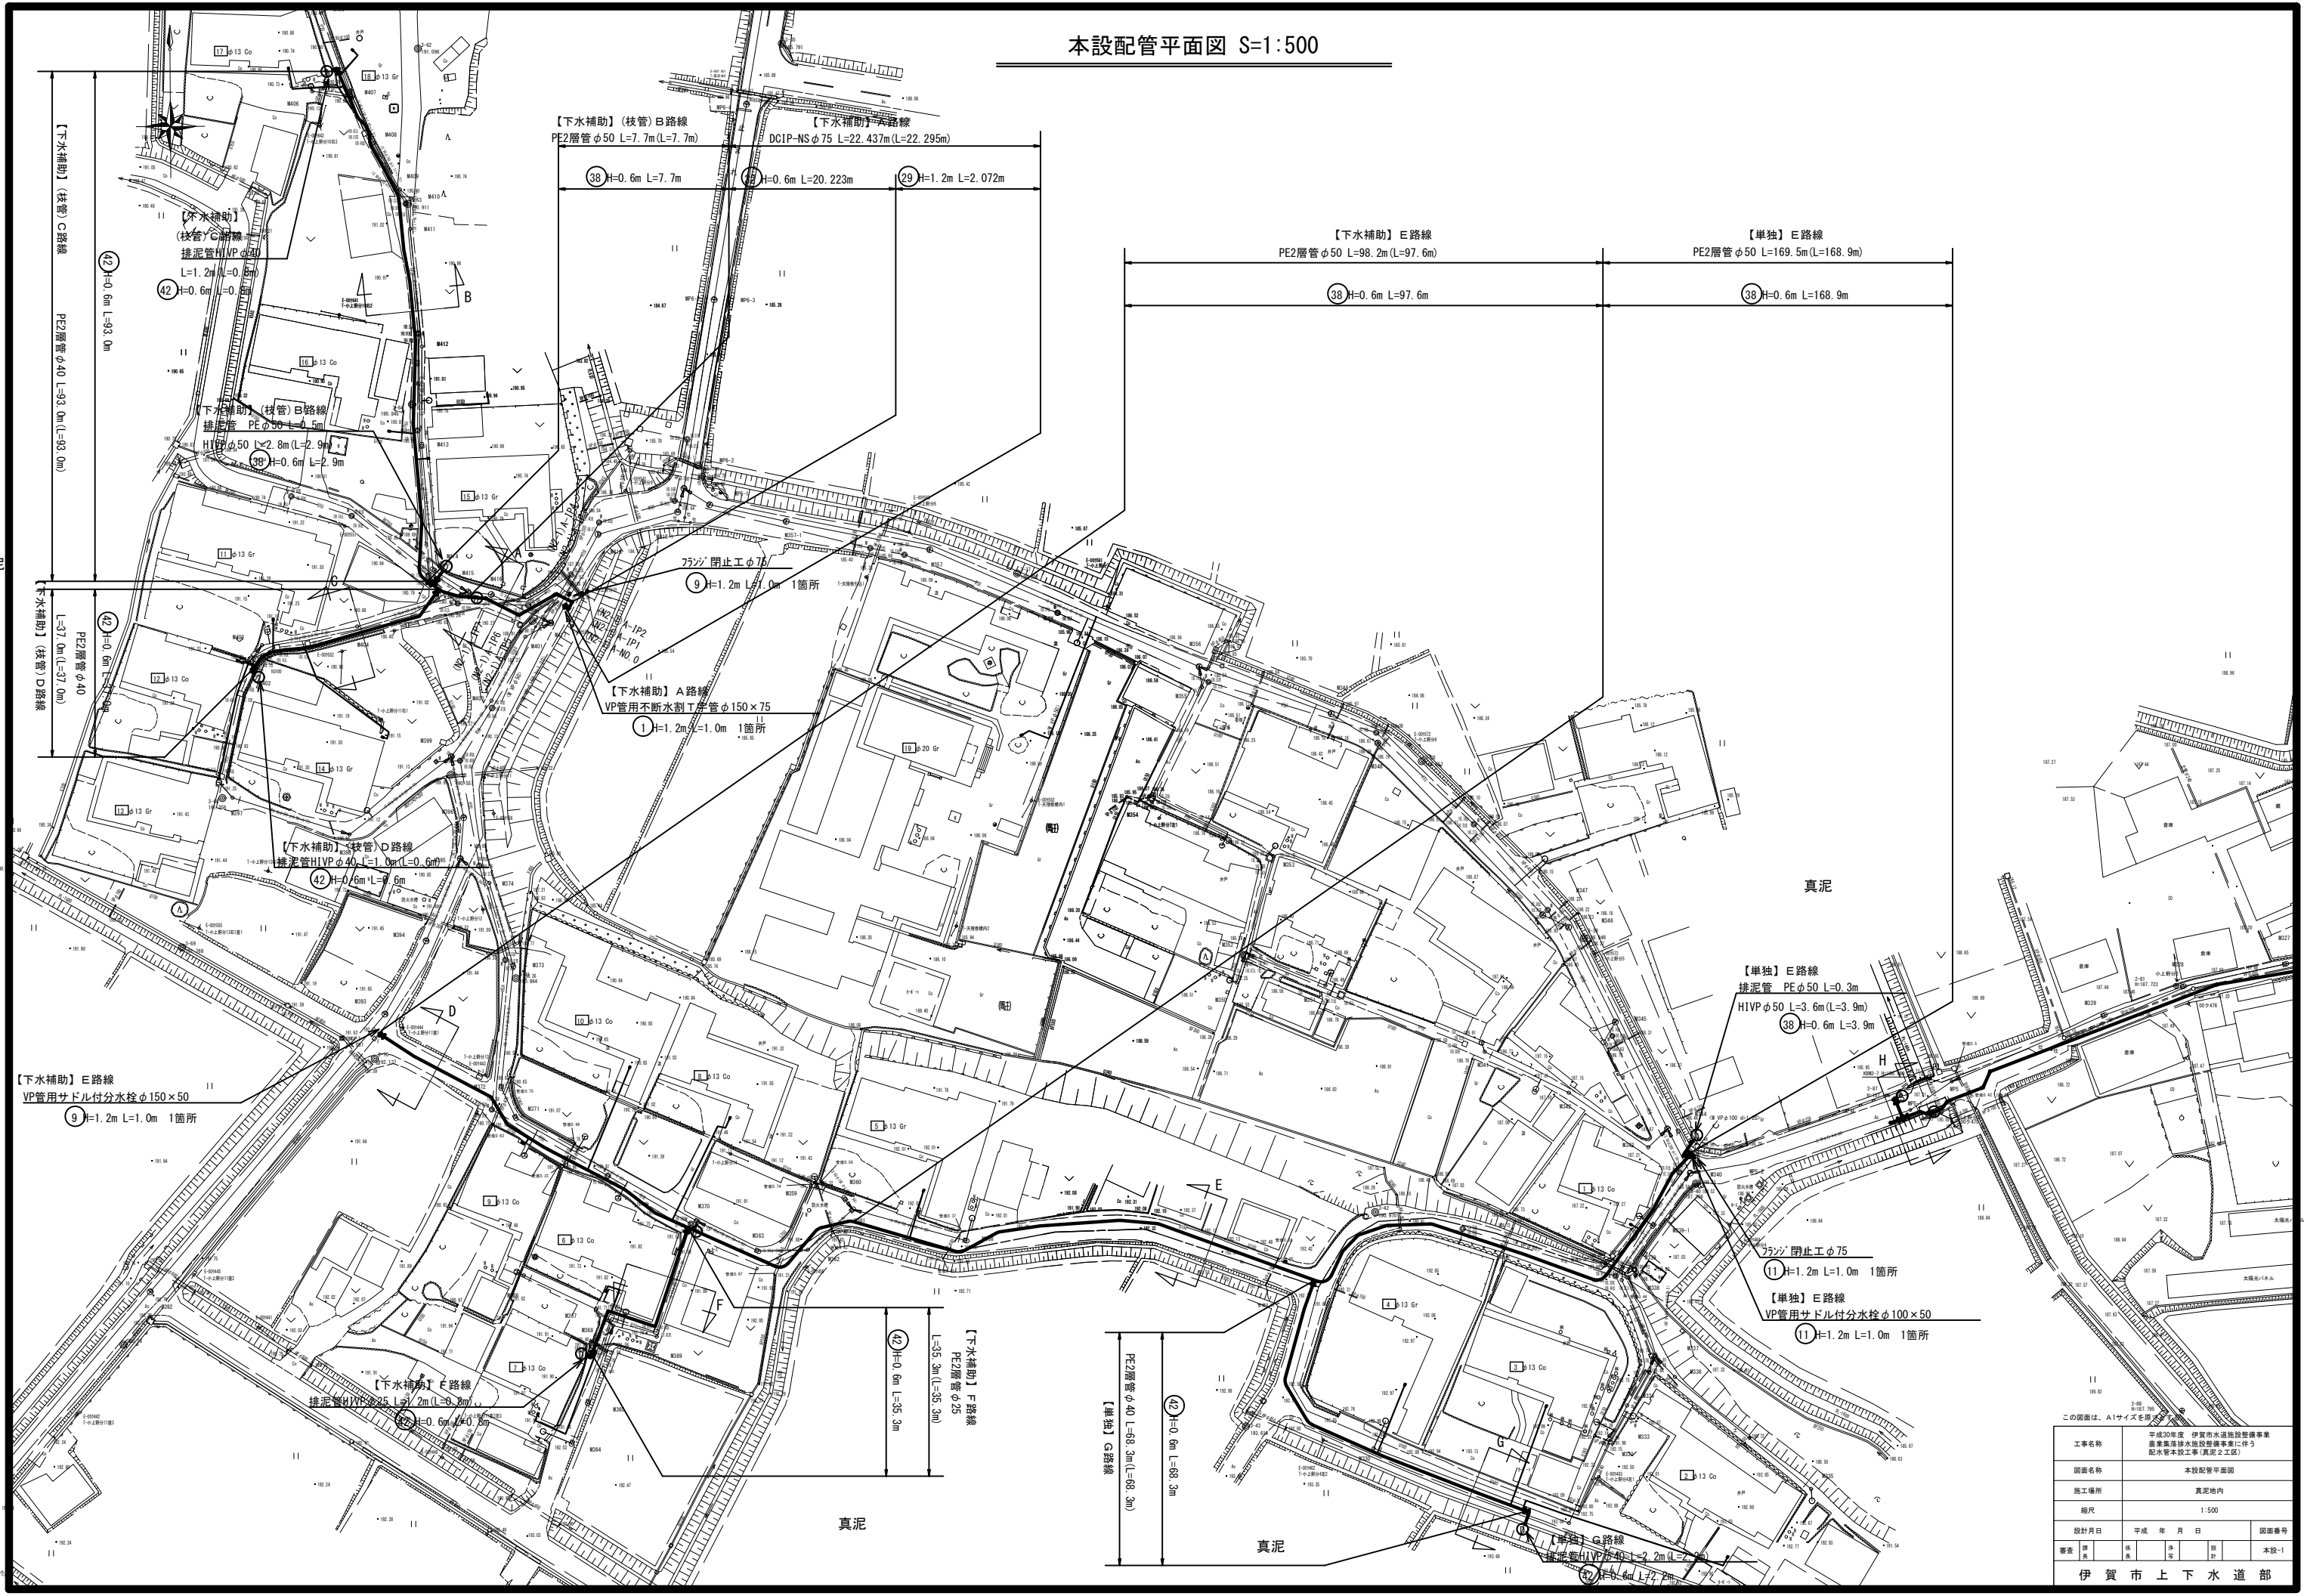

この図面は、A1サイズを原図とする。	
工事名称	平成30年度 伊賀市水道施設整備事業 農業集排水施設整備事業に伴う 配水管本設工事（真泥工区画）
図面名称	本設配管平面図
施工場所	真泥地内
縮尺	1:500
設計月日	平成 年 月 日
審査	係長 係長 係長 係長 係長 係長
伊賀市上下水道部	


本設配管詳細図(1) S=No Scale

A断面図 S=1:100

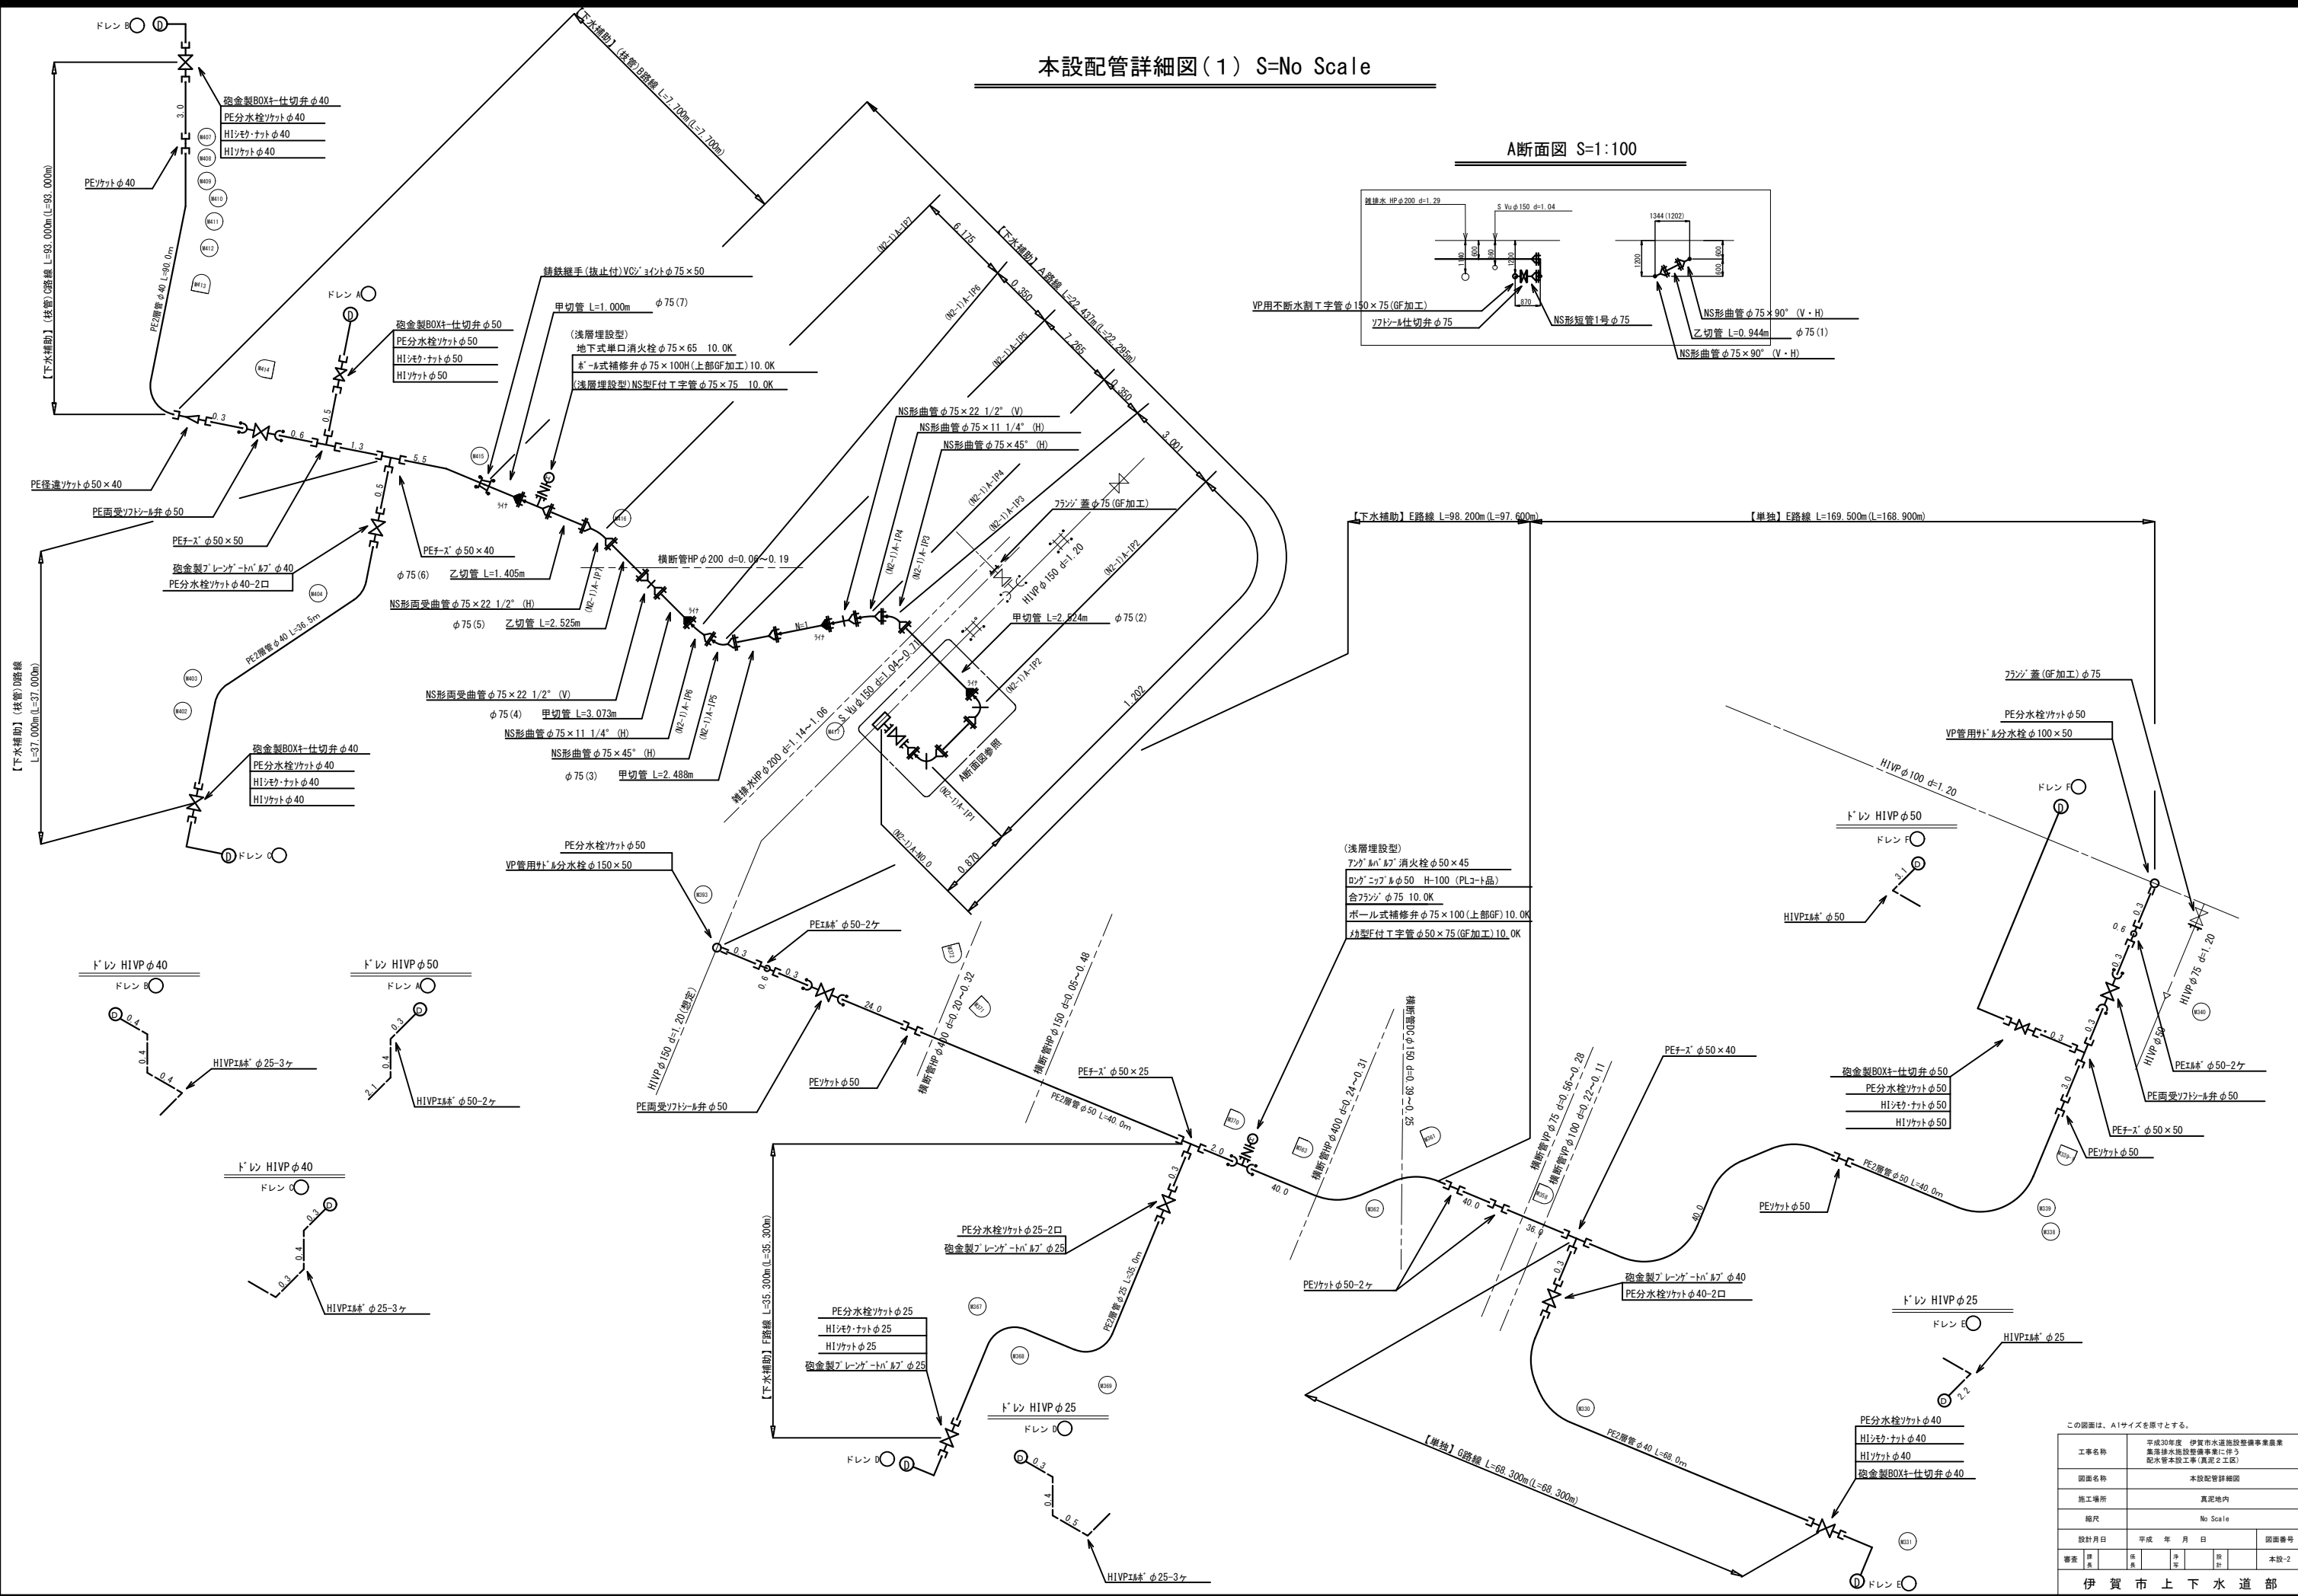

この図面は、A1サイズを原寸とする。

工事名称	平成30年度 伊賀市水道施設整備事業農業集落排水施設整備事業に伴う配水管本設工事(真田2工区)
図面名称	本設配管詳細図
施工場所	真田地内
縮尺	No Scale
設計月日	平成 年 月 日
審査	技 監 監 査 設 計
伊 賀 市 上 下 水 道 部	



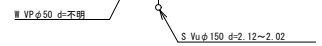
伊賀市上下水道部

土工標準断面図(1) S=1/15

本設

不斷水仕切弁設置部

市道As

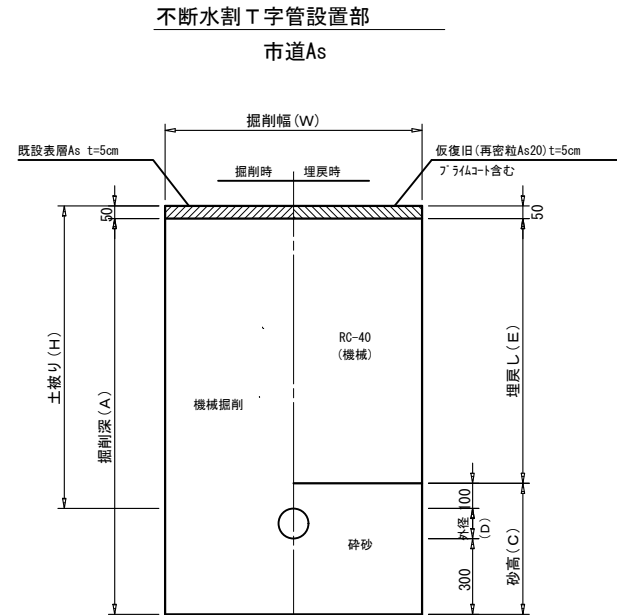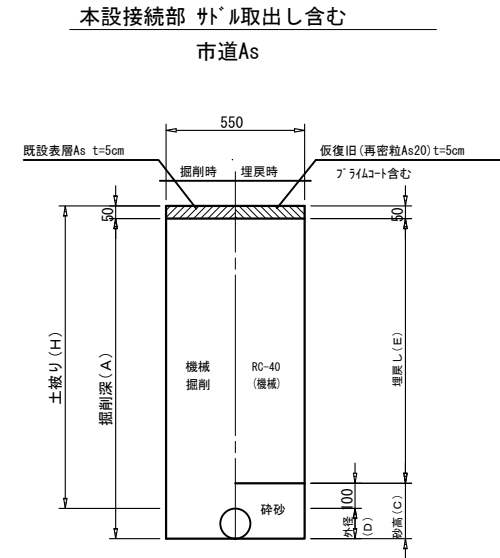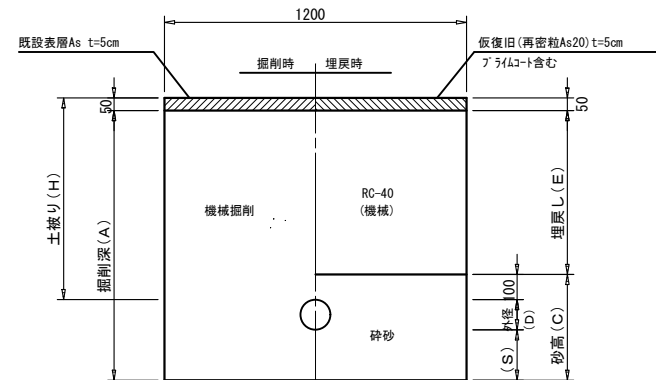
[illegible]

	口徑	外径	掘削幅	土被り	掘削深	埋戻し	砂砂高	管 種
	(φ)	(D)	(W)	(H)	(A)	(E)	(C)	
⑨	150	165	550	1200	1315	1050	265	VP
⑪	100	114	550	1200	1264	1050	214	VP

※転圧は管天より+100mmまで人力でおこなうこと。
※実掘削深1.5mを超えるものは、土留め工を設けること。

本設单独施工

市道 車道As

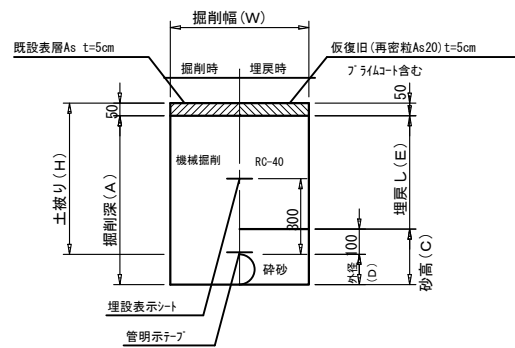

土工標準寸法表					単位：mm			
	口径	外径	掘削幅	土被り	掘削深	埋戻し	砂砂高	管 種
	(φ)	(D)	(W)	(H)	(A)	(E)	(C)	
(57)	25	34	550	600	584	450	134	PE、VP

	口径	外径	掘削幅	土被り	掘削深	埋戻し	砕砂高	管 種
	(φ)	(D)	(W)	(H)	(A)	(E)	(C)	
(29)	75	93	600	1200	1243	1050	193	DC1P
(32)	75	93	600	600	643	450	193	DC1P
(38)	50	60	550	600	610	450	160	PE、VP
(42)	40	48	550	600	598	450	148	PE、VP

この図面は、A1サイズを原寸とする。

工事名称	平成30年度 伊賀市水道施設整備事業農薬 集溜緑地施設整備事業に伴う 配水管本設工事（真流2工区）				
図面名称	本設土工機事図（1）				
施工場所	真流地内				
縮尺	1：15				
設計月日	平成	年	月	日	図面番号
審査 氏 名	係 長	決 定	取 扱	本設-4	
伊 賀 市 上 下 水 道 部					

本設給水

[illegible]

既設表層As t=5cm

300

掘削時

埋戻時

復旧(再密粒As13)t=5cm

50

250

機械掘削

在来土

Figure 1 is a cross-sectional diagram of a road construction method. The diagram shows a cross-section of a road with a width of 300 units. The existing ground level is marked as "既設Co t=10cm". The proposed construction includes a "掘削時" (excavation) phase and a "埋戻時" (backfilling) phase. The backfilling is labeled "復旧Co t=10cm" and "18-8-25B8". The diagram also shows a "機械掘削" (mechanical excavation) area and a "在来土" (existing soil) area. The vertical dimensions are 100 and 200 units.

Figure 1 is a schematic diagram of the experimental setup. It depicts a rectangular area divided into two sections. The left section is labeled '掘削時' (Excavation Time) and contains a '機械' (Machine). The right section is labeled '埋戻し' (Backfilling) and contains '在来土' (Original Soil). Dimensions are indicated: 300 for the width of the excavation area and 300 for the height of the backfilling area.

[illegible]

この図面は、A1サイズを原寸とする。












工事名称	平成30年度 伊賀市水道施設整備事業農薬集落排水施設整備事業に伴う配水管本設工事（真定2工区）						
図面名称	本設土工標準図（2）						
施工場所	真定市内						
縮尺	1：15						
設計月日	平成	年	月	日	図面番号		
審査	課長	係長	主任	設計	本設-5		
伊賀市上下水道部							

弁 室 標 準 図(1)

$$S=1/15$$

仕切弁室

(コンクリート製)

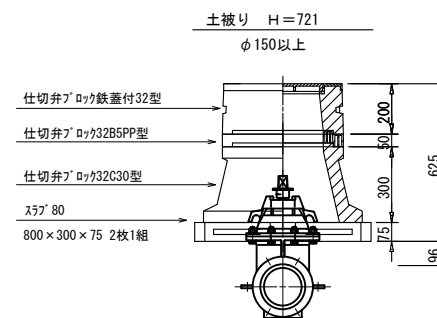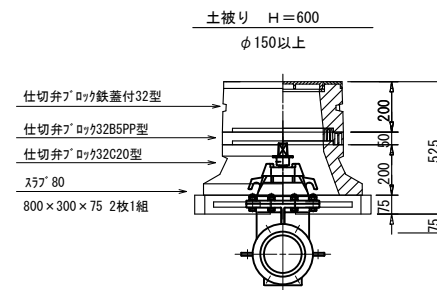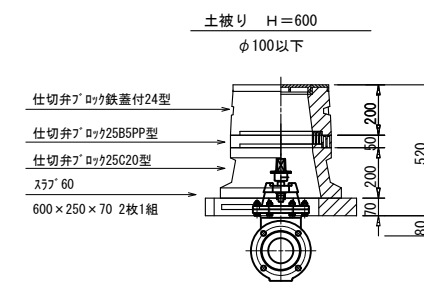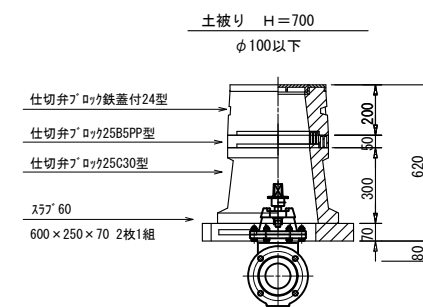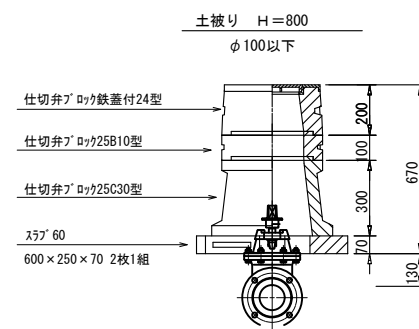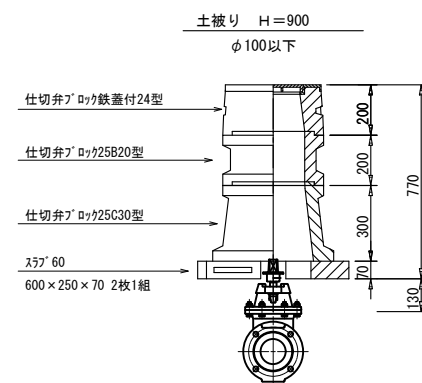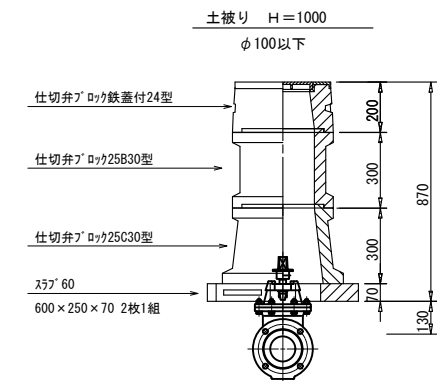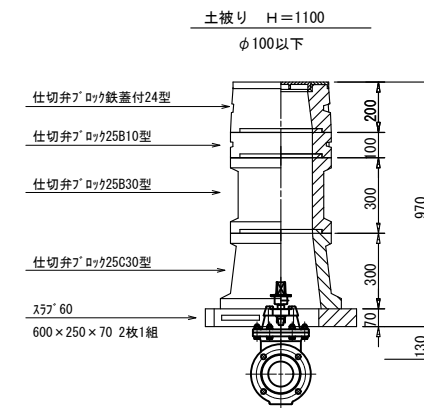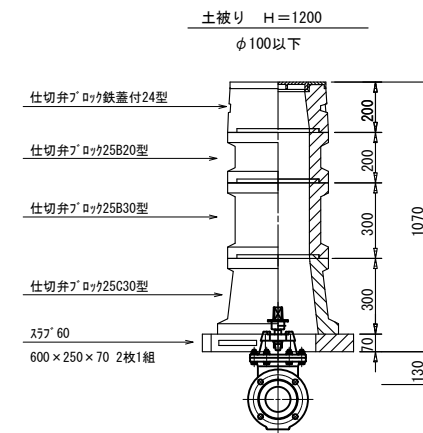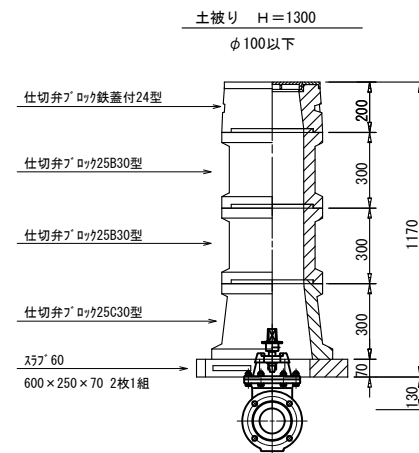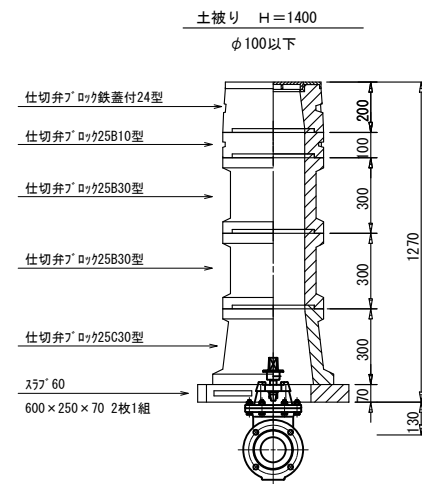

注記

※本図面は標準図であるため、施工の際には現地状況や弁栓類の仕様等の確認を行い、最適な積み方を採用すること。

この図面は、A1サイズを原寸とする。


工事名称	平成30年度「伊賀市水道施設整備事業商業 区南排水施設整備事業」のうち 配水管本設工事(真流2工区)						
図面名称	本設引室標準図(1)						
施工場所	真流地内						
縮尺	1 : 15						
設計月日	平成 年 月 日						図面番号
審査 課長	係長	主任	設計				本設-6
伊賀市上下水道部							

弁室標準図(2)

S=1/15

消火栓・空気弁室

(コンクリート製)

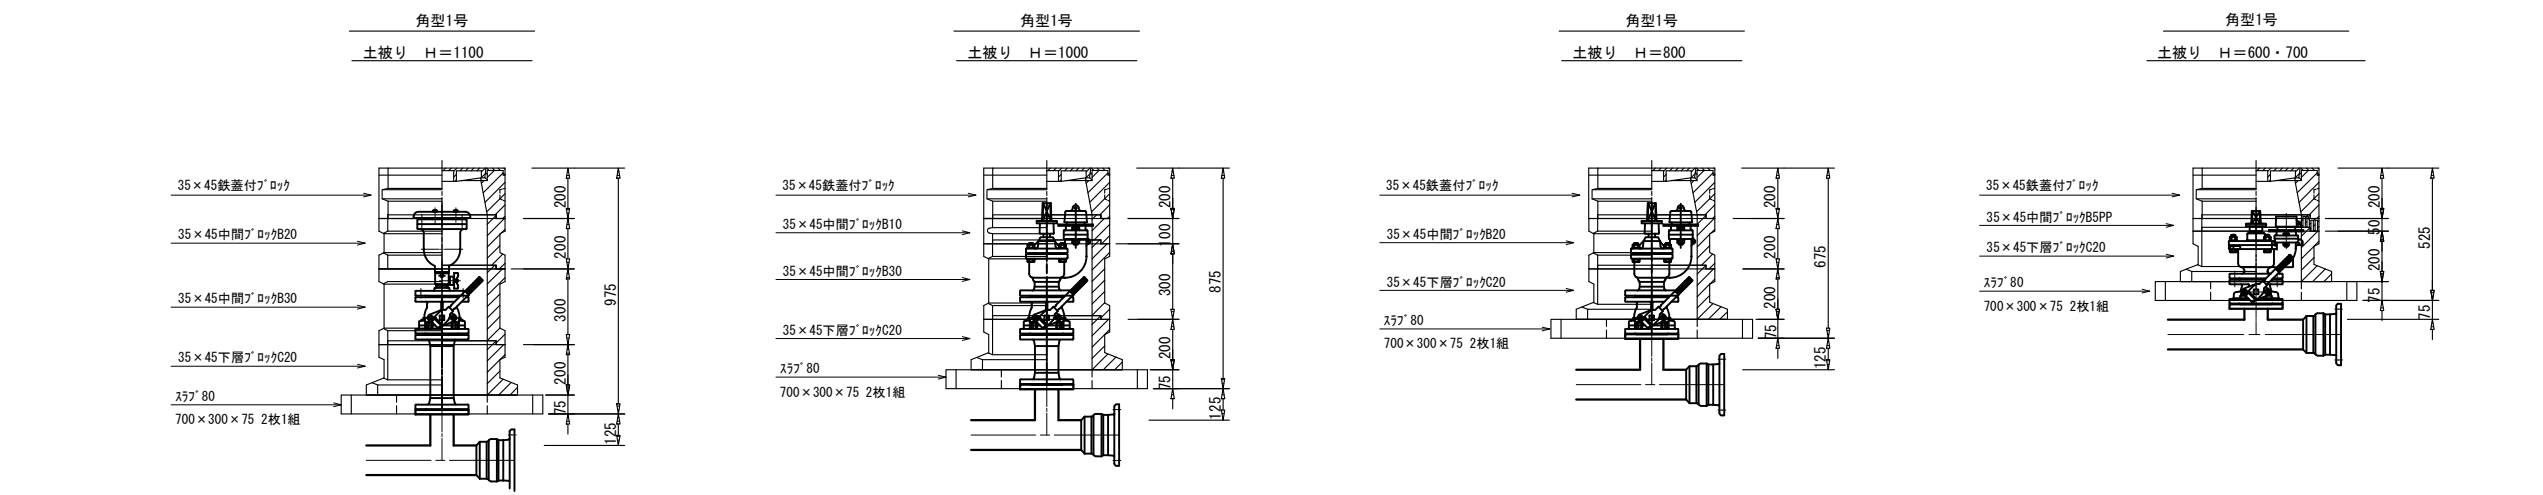


注記

※本図面は標準図であるため、施工の際には現地状況や弁栓類の仕様等の確認を行い、最適な積み方を採用すること。

本設給水管


分水栓口径：給水口径≦φ50の場合φ50mm

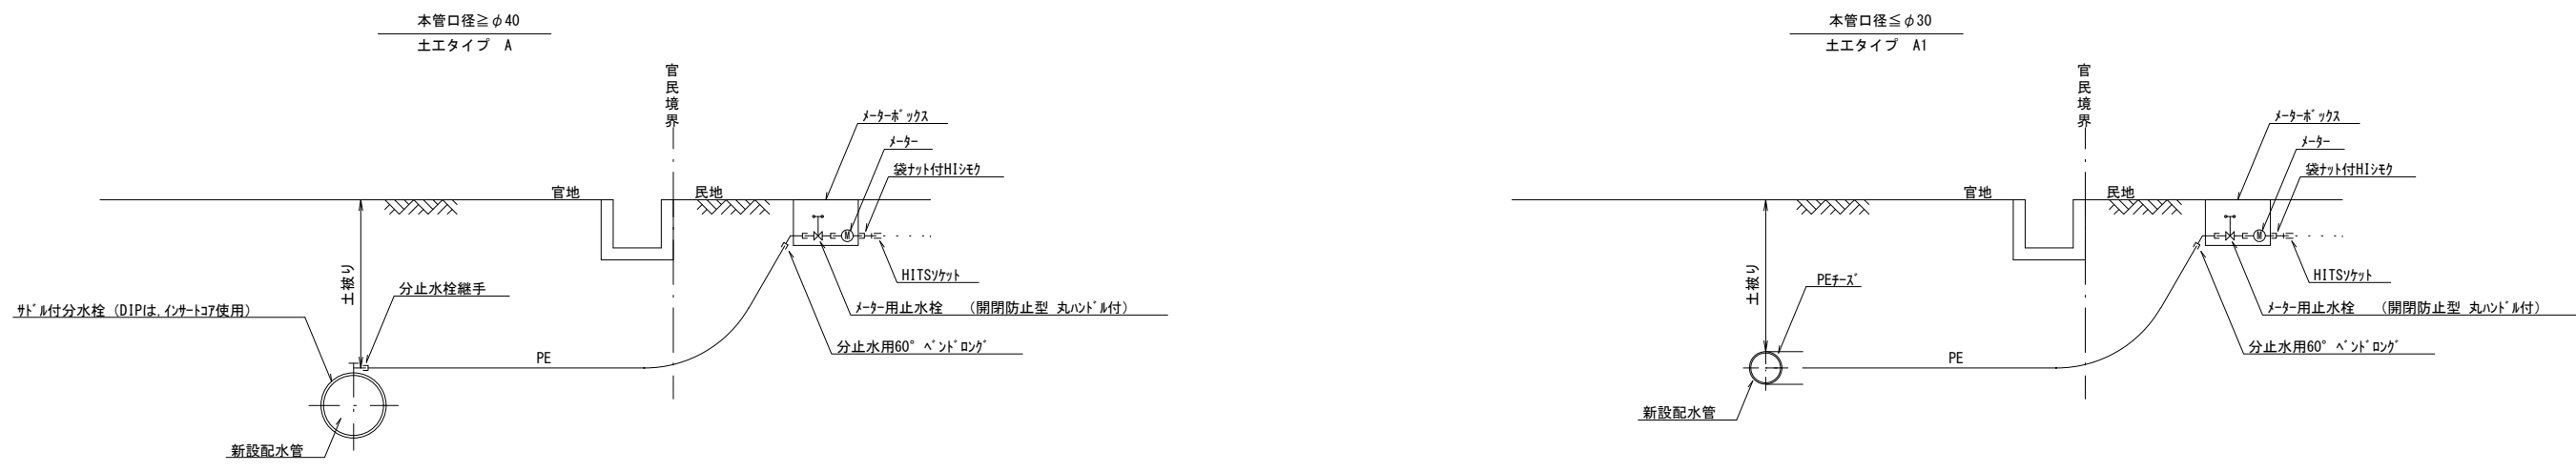

この図面は、A1サイズを原寸とする。


工事名称	平成30年度 伊賀市水道施設整備事業農業集落排水施設整備事業に伴う配水管本設工事(真地2工区)
図面名称	本設弁室標準図(2)
施工場所	真地地内
縮尺	1:15
設計月日	平成 年 月 日
審査	図面番号
設計	本設-7

伊賀市上下水道部

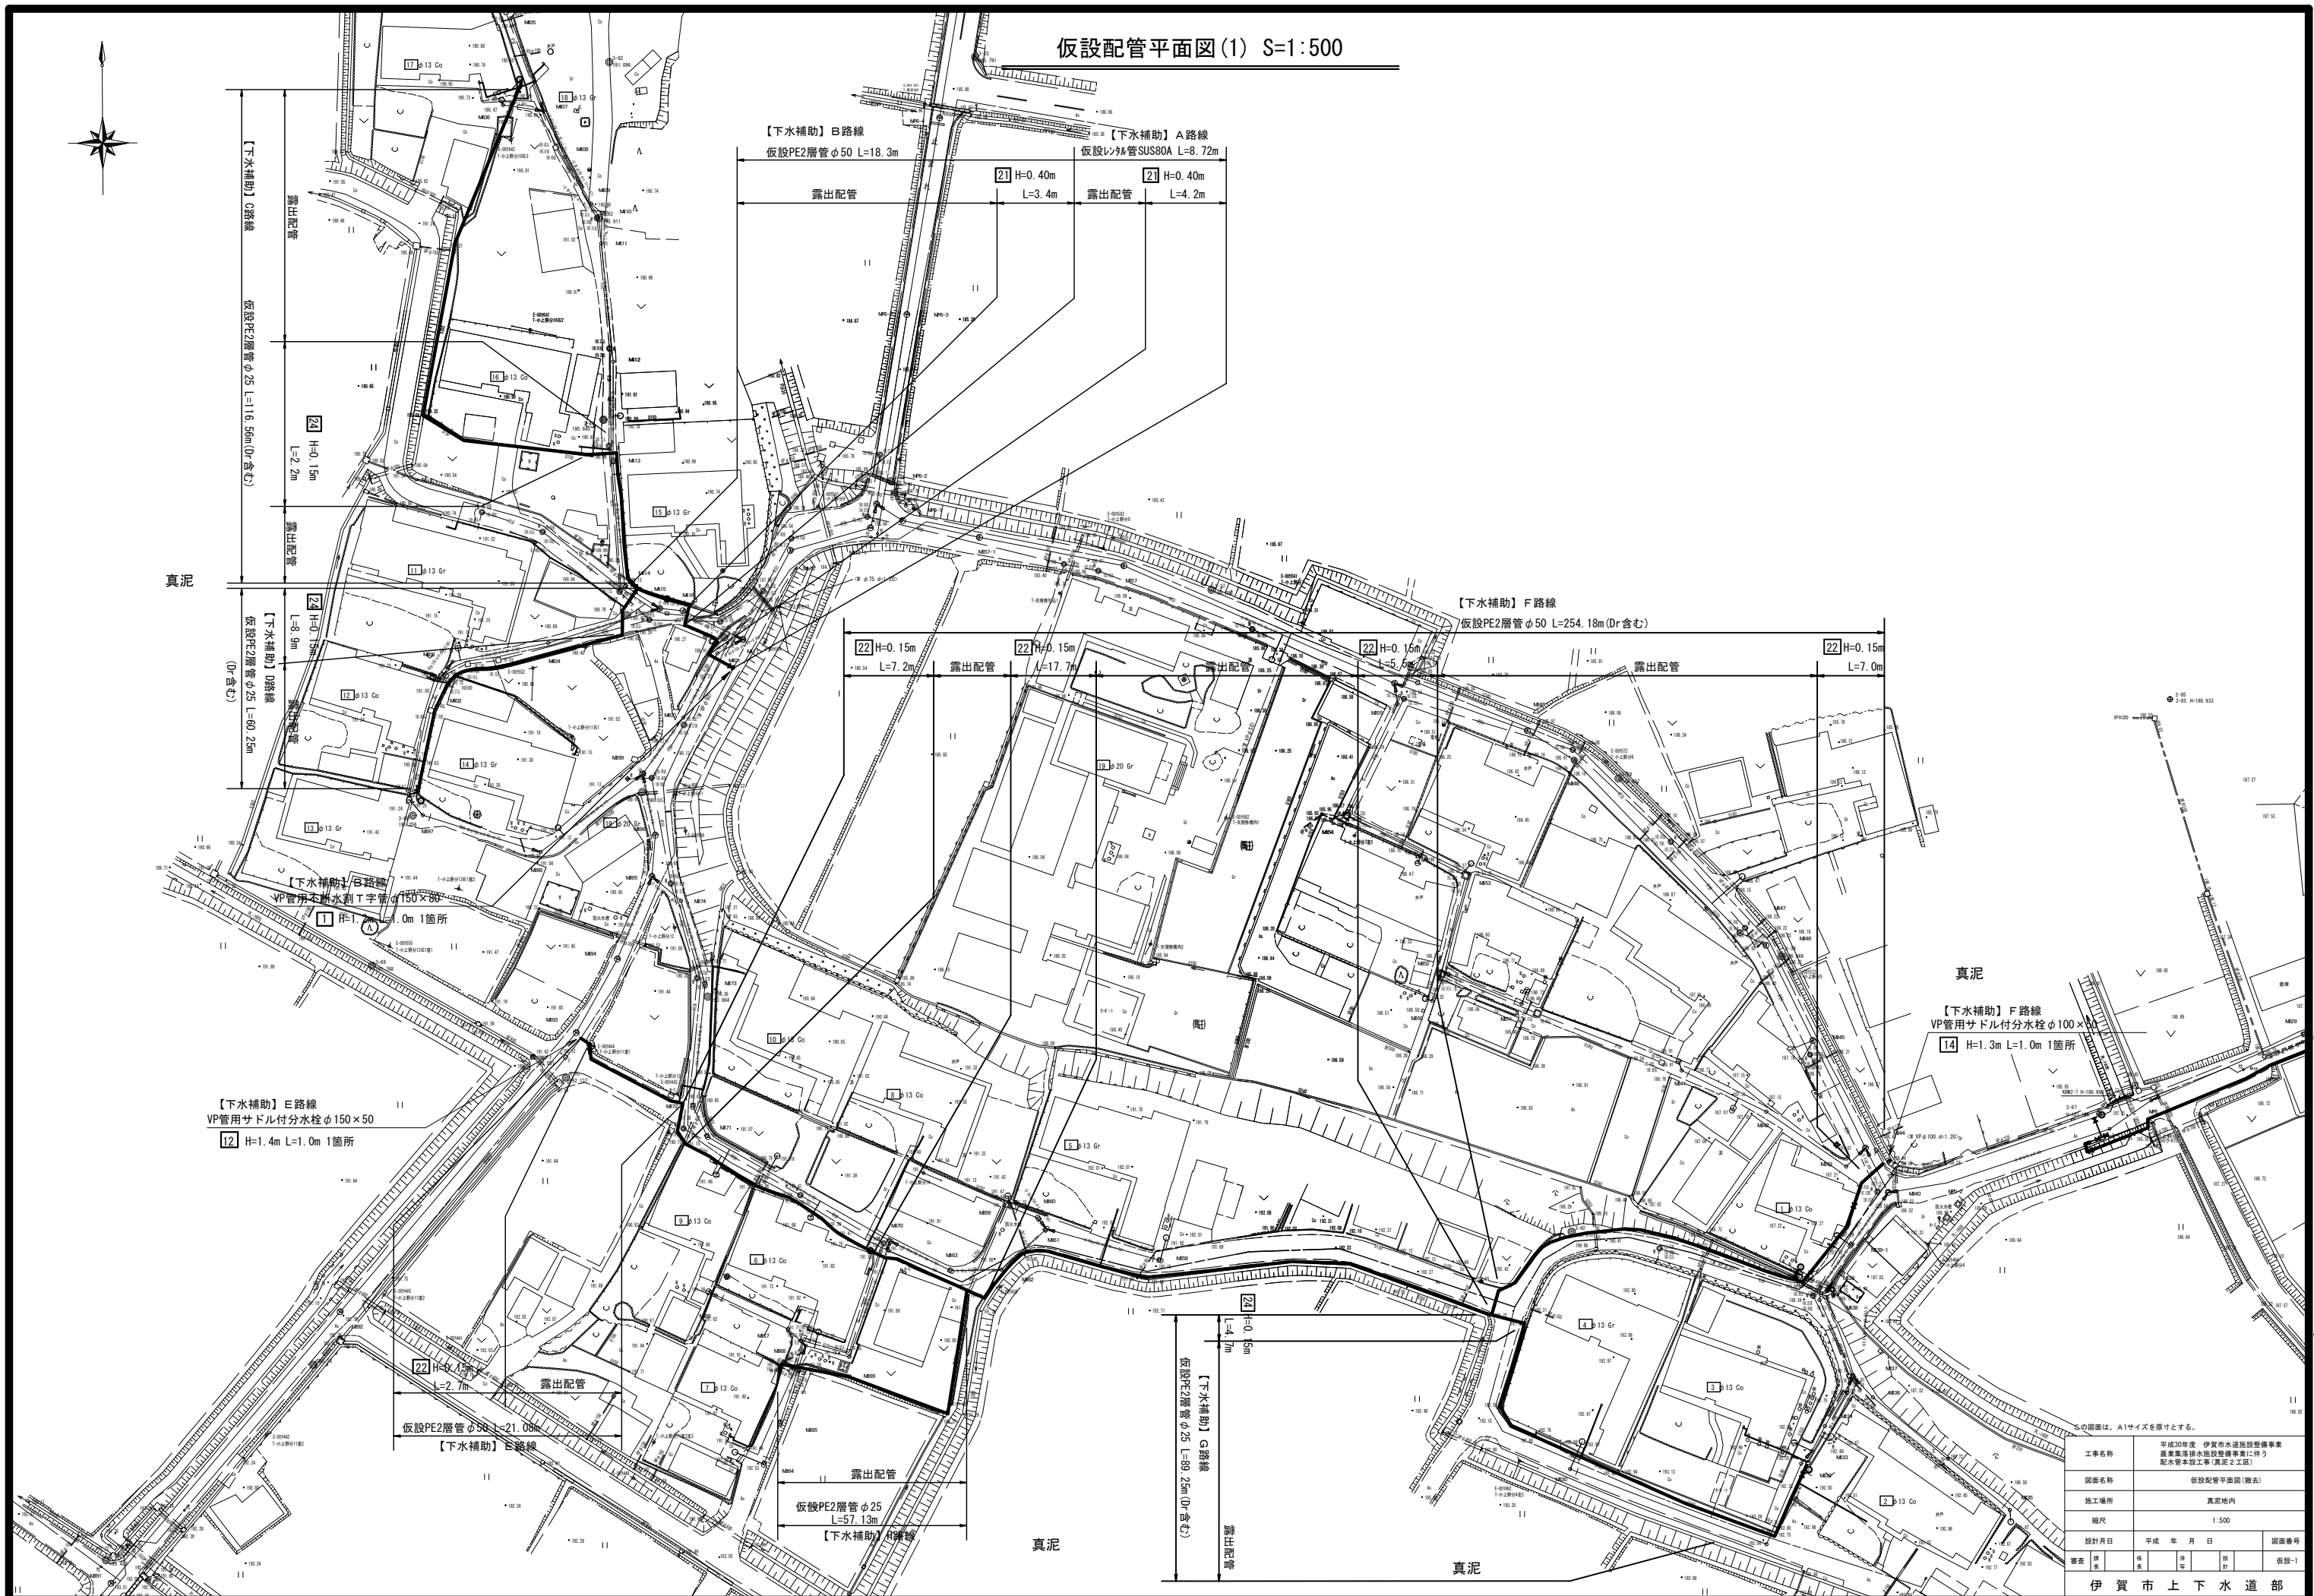

工事名称	平成30年度 伊賀市下水道施設整備事業 奥津尾排水施設整備事業に伴う 配水管本設工事(真泥2工区)						
図面名称	仮設配管平面図(撤去)						
施工場所	真泥地内						
縮尺	1:500						
設計月日	平成 年 月 日					図面番号	
審査 課長		係長		課長		設計	仮設-I
伊賀市上下水道部							

仮設配管詳細図(1) No Scale

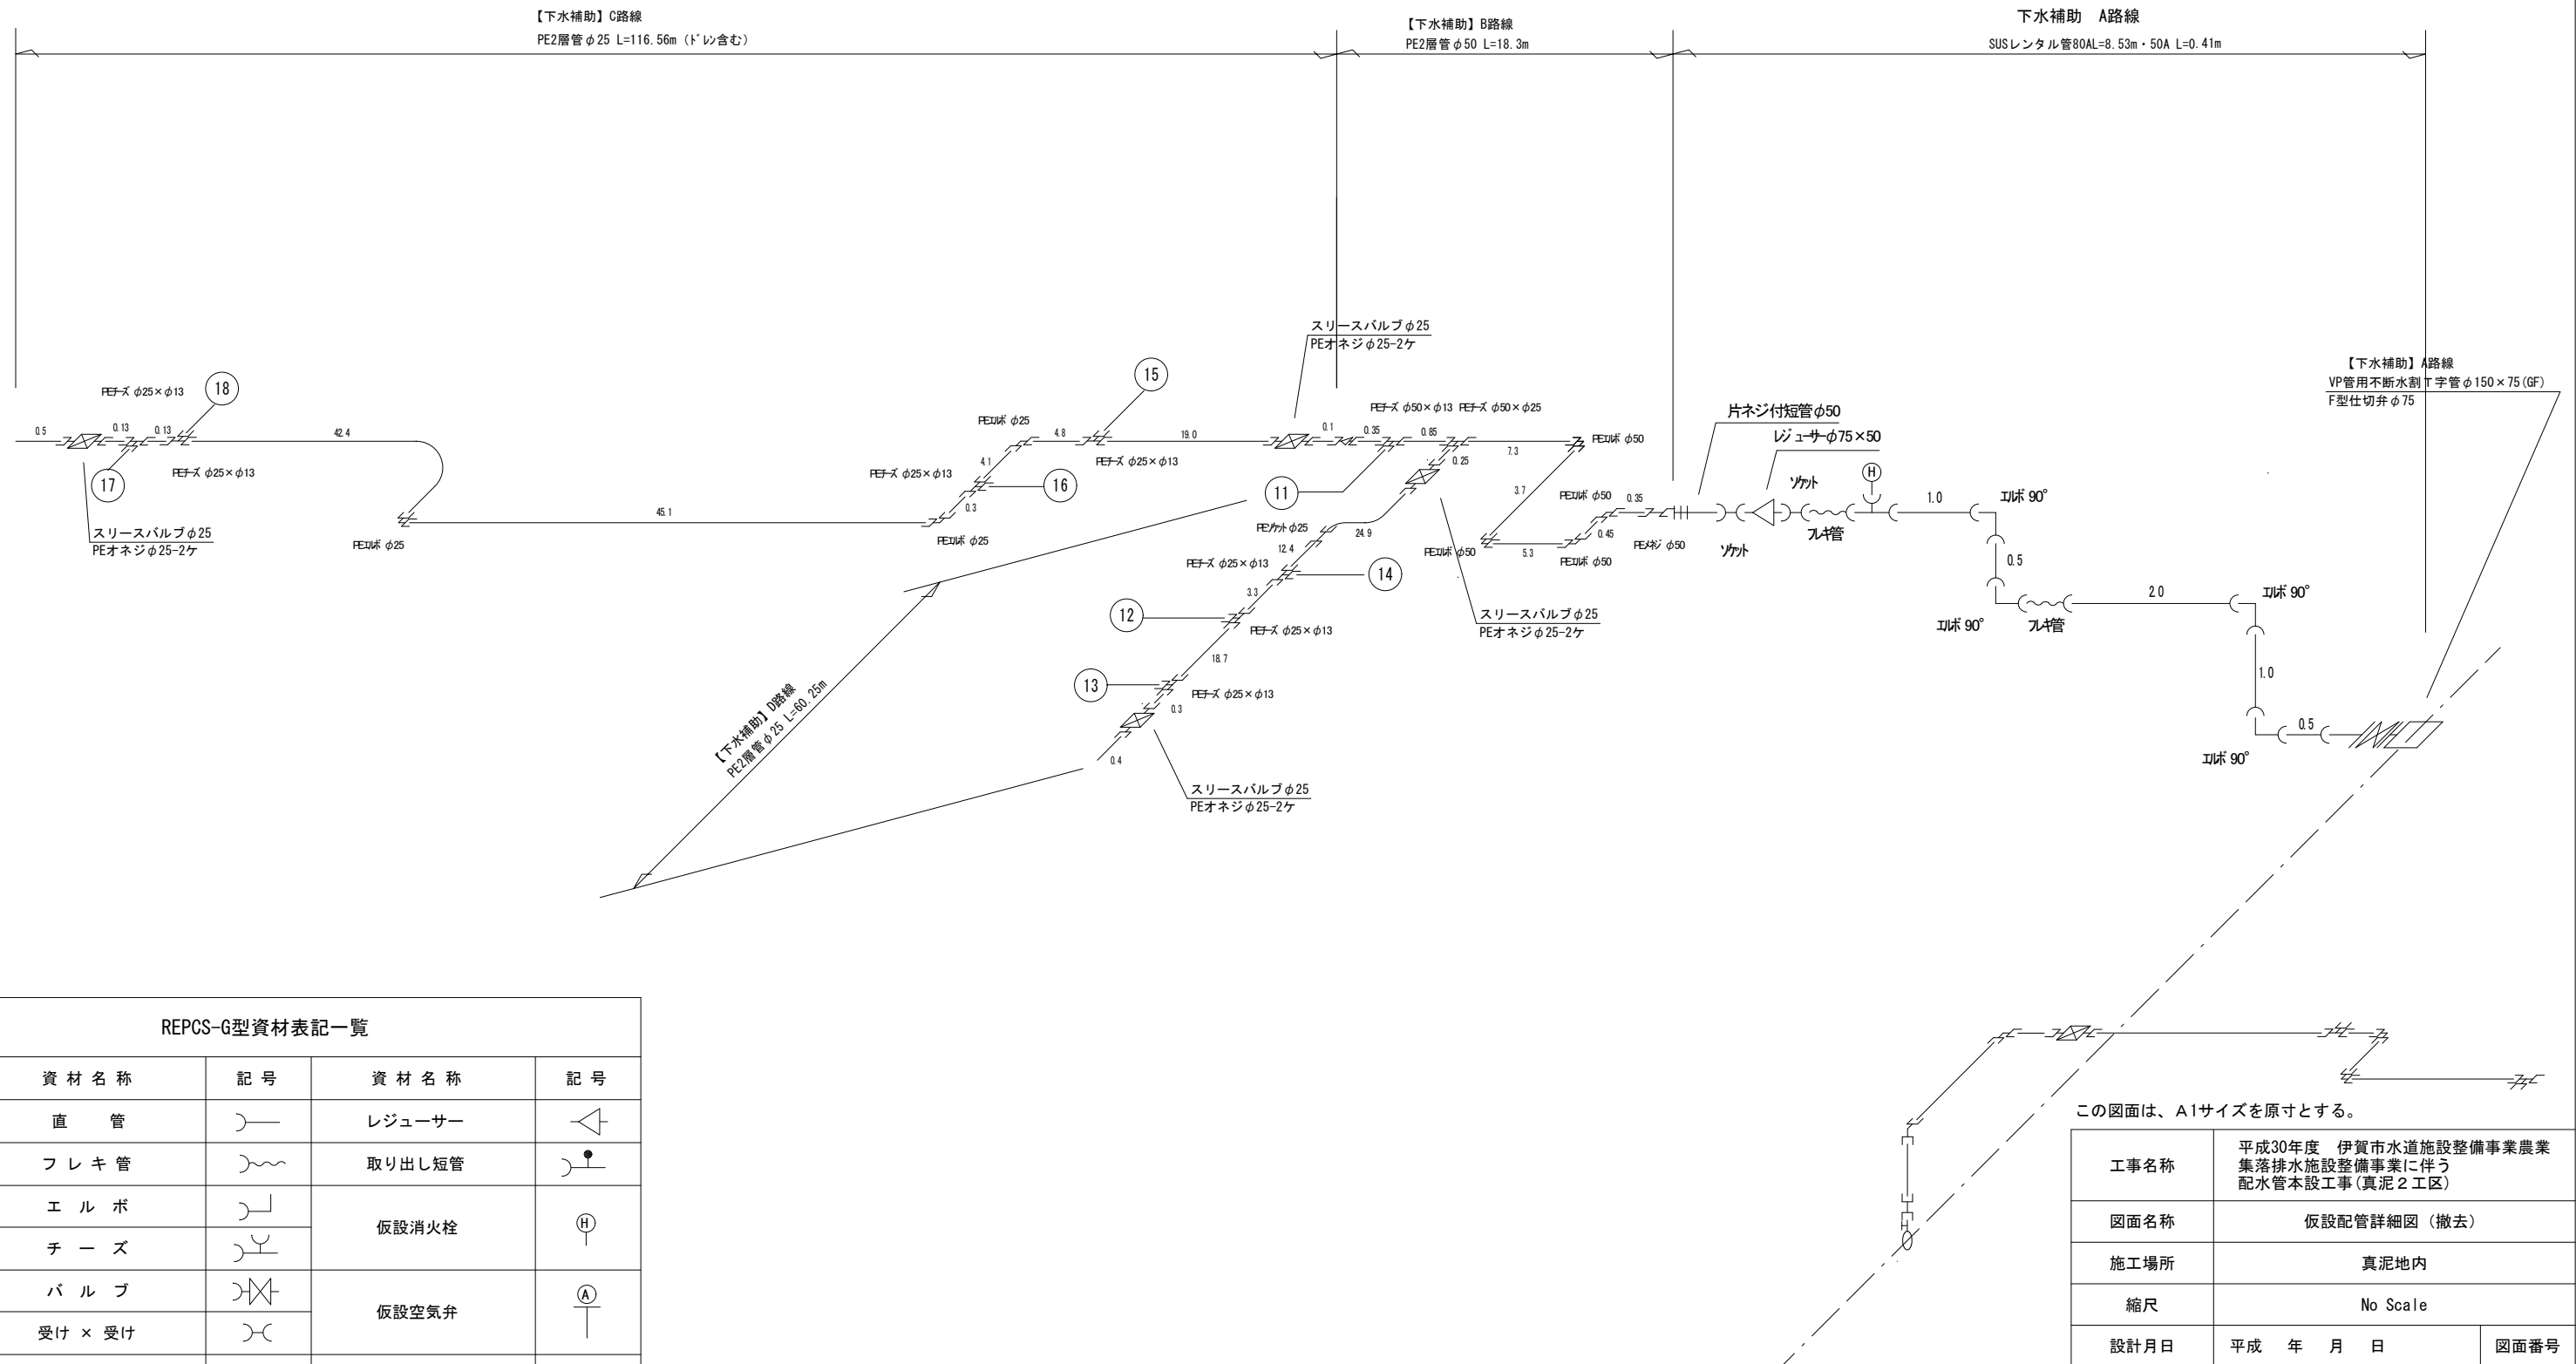



REPCS-G型資材表記一覧			
資 材 名 称	記 号	資 材 名 称	記 号
直 管		レジャーサー	
フ レ キ 管		取り出し短管	
エ ル ボ		仮設消火栓	
チ ー ズ			
パ ル ブ		仮設空気弁	
受け × 受け			
受け× グルーピング、リング		撤去用直管	
挿し× グルーピング、リング			

この図面は、A1サイズを原寸とする。








工事名称			平成30年度 伊賀市水道施設整備事業農業 集落排水施設整備事業に伴う 配水管本設工事(真泥2工区)				
図面名称			仮設配管詳細図(撤去)				
施工場所			真泥地内				
縮尺			No Scale				
設計月日			平成 年 月 日			図面番号	
審査	課長		係長		浄写		設計
						仮設-2	

伊賀市上下水道部

 伊賀市上下水道部

 



工事名称 平成30年度 伊賀市水道施設整備事業農業 集落排水施設整備事業に伴う 配水管本設工事(真泥2工区)									
図面名称			仮設給水管詳細図(撤去)-1-						
施工場所			真泥地内						
縮尺			No Scale						
設計月日			平成 年 月 日					図面番号	
審査	課長		保長		浄写		設計	仮設-4	
伊賀市上下水道部									

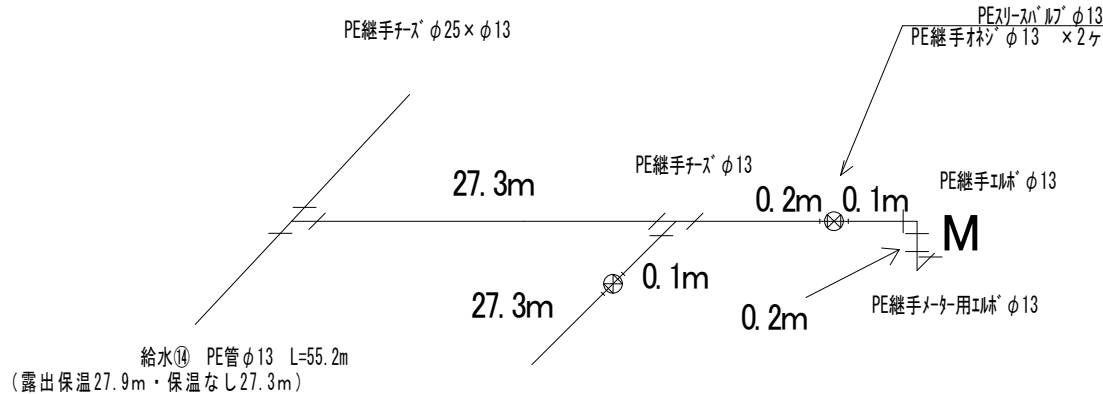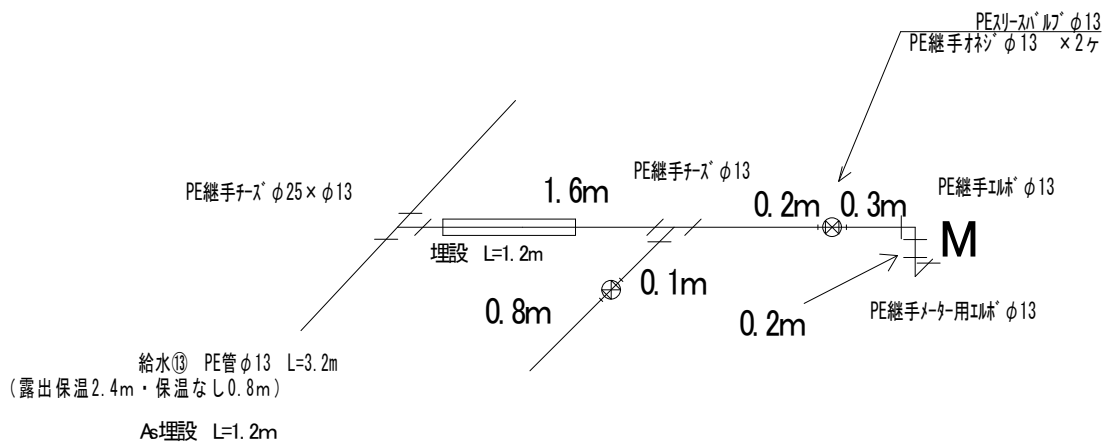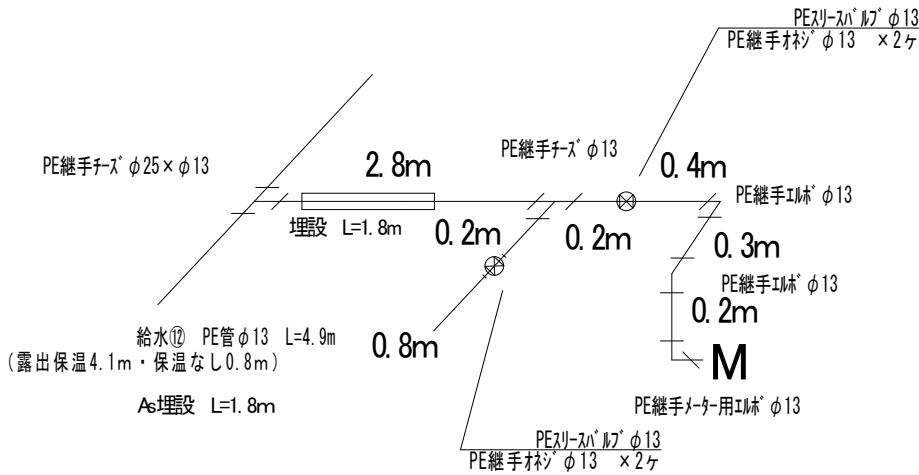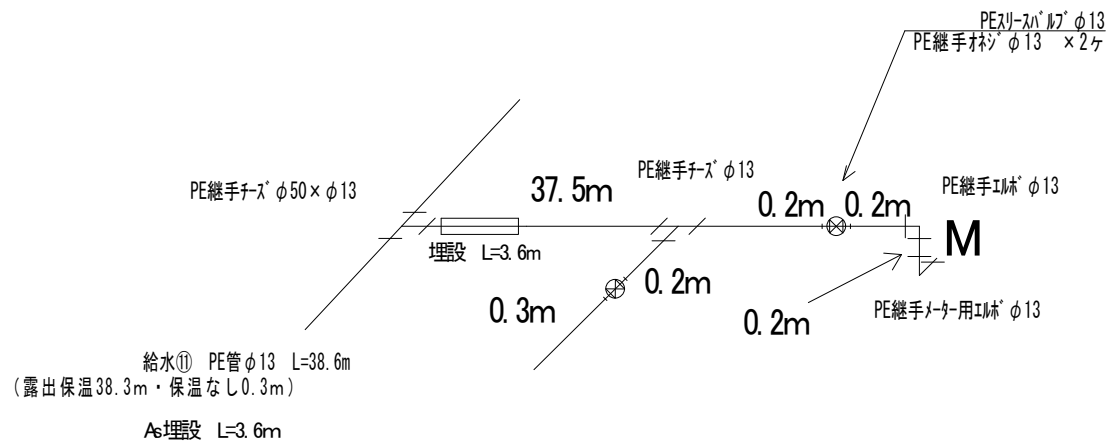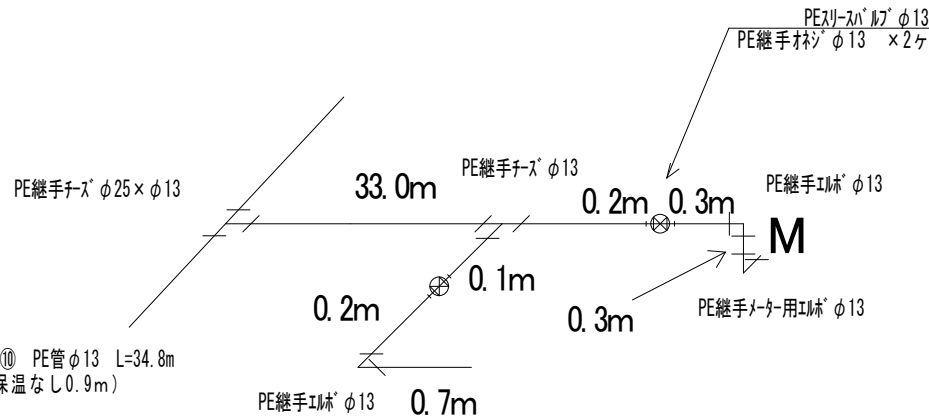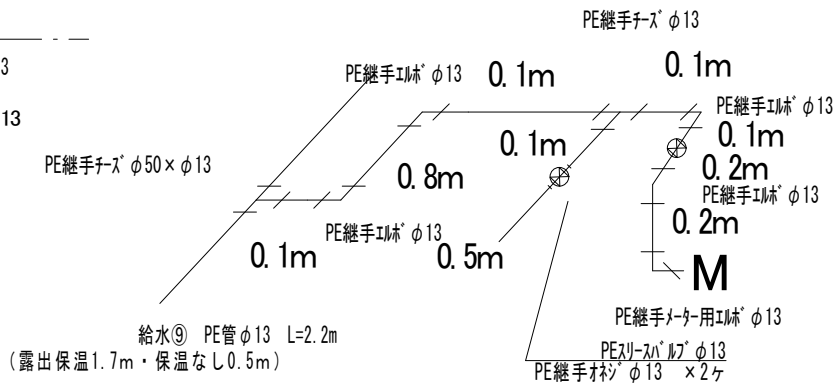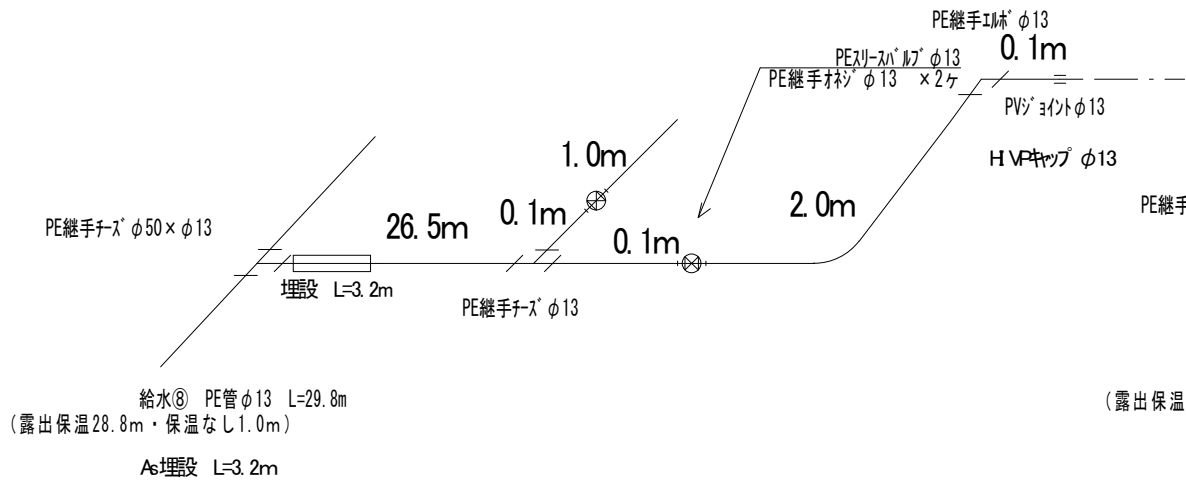

この図面は、A1サイズを原寸とする。

工事名称	平成30年度 伊賀市水道施設整備事業農業 集落排水施設整備事業に伴う 配水管本設工事(真泥2工区)				
図面名称	仮設給水管詳細図(撤去)-2-				
施工場所	真泥地内				
縮尺	No Scale				
設計月日	平成	年	月	日	図面番号
審査	課長		係長	浄写	設計

伊賀市上下水道部

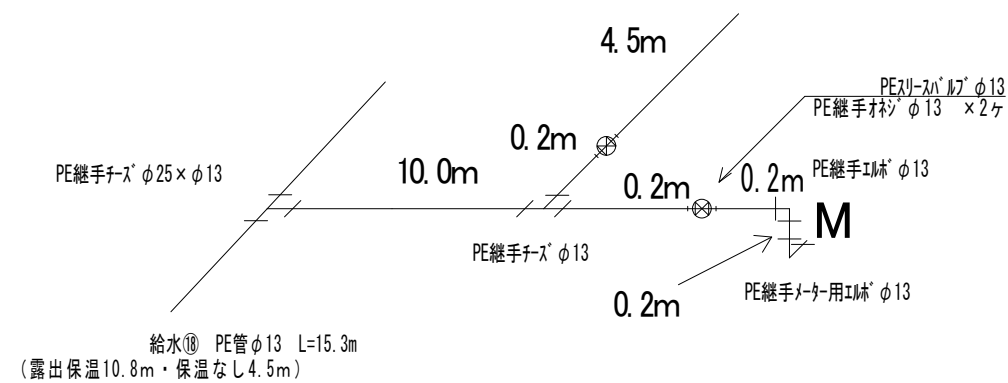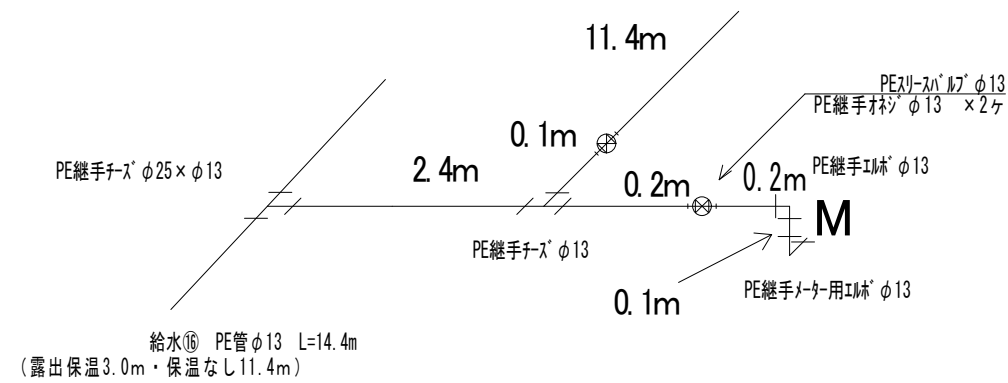


工事名称	平成30年度 伊賀市水道施設整備事業農業集落排水施設整備事業に伴う配水管本設工事(真泥2工区)									
図面名称	仮設給水管詳細図(撤去) -3-									
施工場所	真泥地内									
縮尺	No Scale									
設計月日	平成 年 月 日								図面番号	
審査	課長		係長		浄写		設計		仮設-6	
伊賀市上下水道部										

土工標準断面図 S=1/15

仮設（１）


仮設埋設部 シンル管

撤去時 市道As

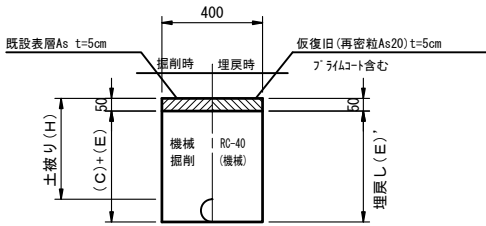


仮設接続部 サドル取出し含む

撤去時 市道As

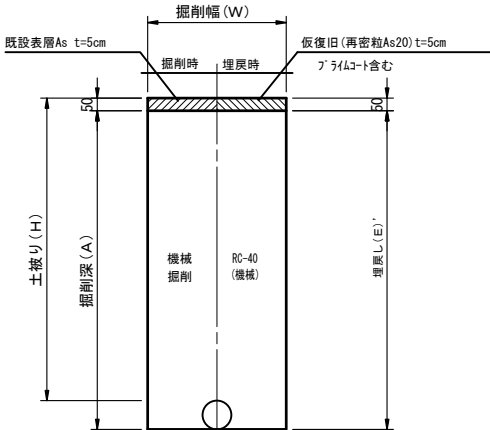

不断水割Ｔ字管設置部

市道As

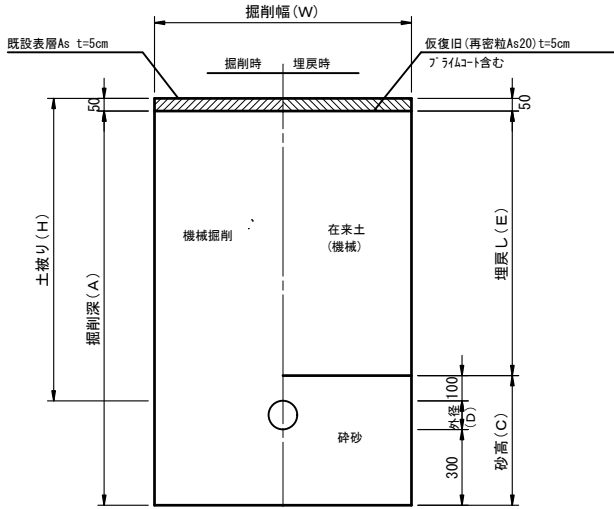

土工標準寸法表

単位：mm

	口径	外径	掘削幅	土被り	掘削深	埋戻し	砕砂高
	(φ)	(D)	(W)	(H)	(A)	(E)	(C)
1	150	165	1100	1400	1815	1250	565

土工標準寸法表

単位：mm

	口径	外径	掘削幅	土被り	掘削深	埋戻し	砕砂高
	(φ)	(D)	(W)	(H)	(A)	(E)	(C)
12	150	165	550	1400	1515	1515	
14	100	114	550	1300	1364	1364	

土工標準寸法表


単位：mm

	口径	外径	土被り	掘削深	埋戻し	砕砂高
	(A)	(D)	(H)	(A)	(E)	(C)
21	80	89	400	439	439	

※転圧は管天より+100mmまで人力でおこなうこと。
※実掘削深1.5mを超えるものは、土留め工を設けること。

この図面は、A1サイズを原寸とする。

工事名称	平成30年度 伊賀市水道施設整備事業農業 集約排水施設整備事業に伴う 配水管本設工事(真田公園工区)				
図面名称	仮設土工標準図(1)				
施工場所	真田地内				
縮尺	1：15				
設計月日	平成 年 月 日				図面番号
審査	課長	係長	主任	技士	仮設-7
伊 賀 市 上 下 水 道 部					

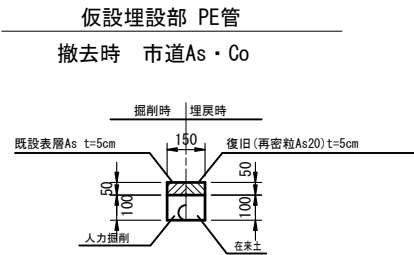

土工標準寸法表 単位：mm

	口径	外径
	(φ)	(D)
22	50	60
24	25以下	34