



工事名称	平成30年度 伊賀市水道広域化促進事業 舗装復旧工事（柳ヶ丘地区）
図面名称	舗装本復旧平面図
施工場所	伊賀市柳ヶ丘地区
縮尺	1:500
設計月日	平成 年 月 日 図面番号
製表	長 澤 隆 計 1
伊賀市上下水道部	

舗装本復旧標準図 S=1:20

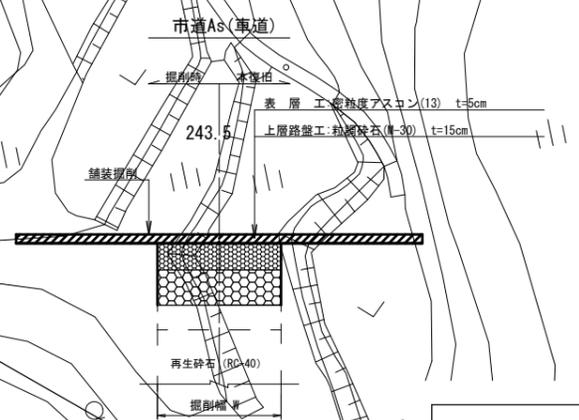

（水道+ガス）路線 (Red line)

ガス単独路線 (Blue line)

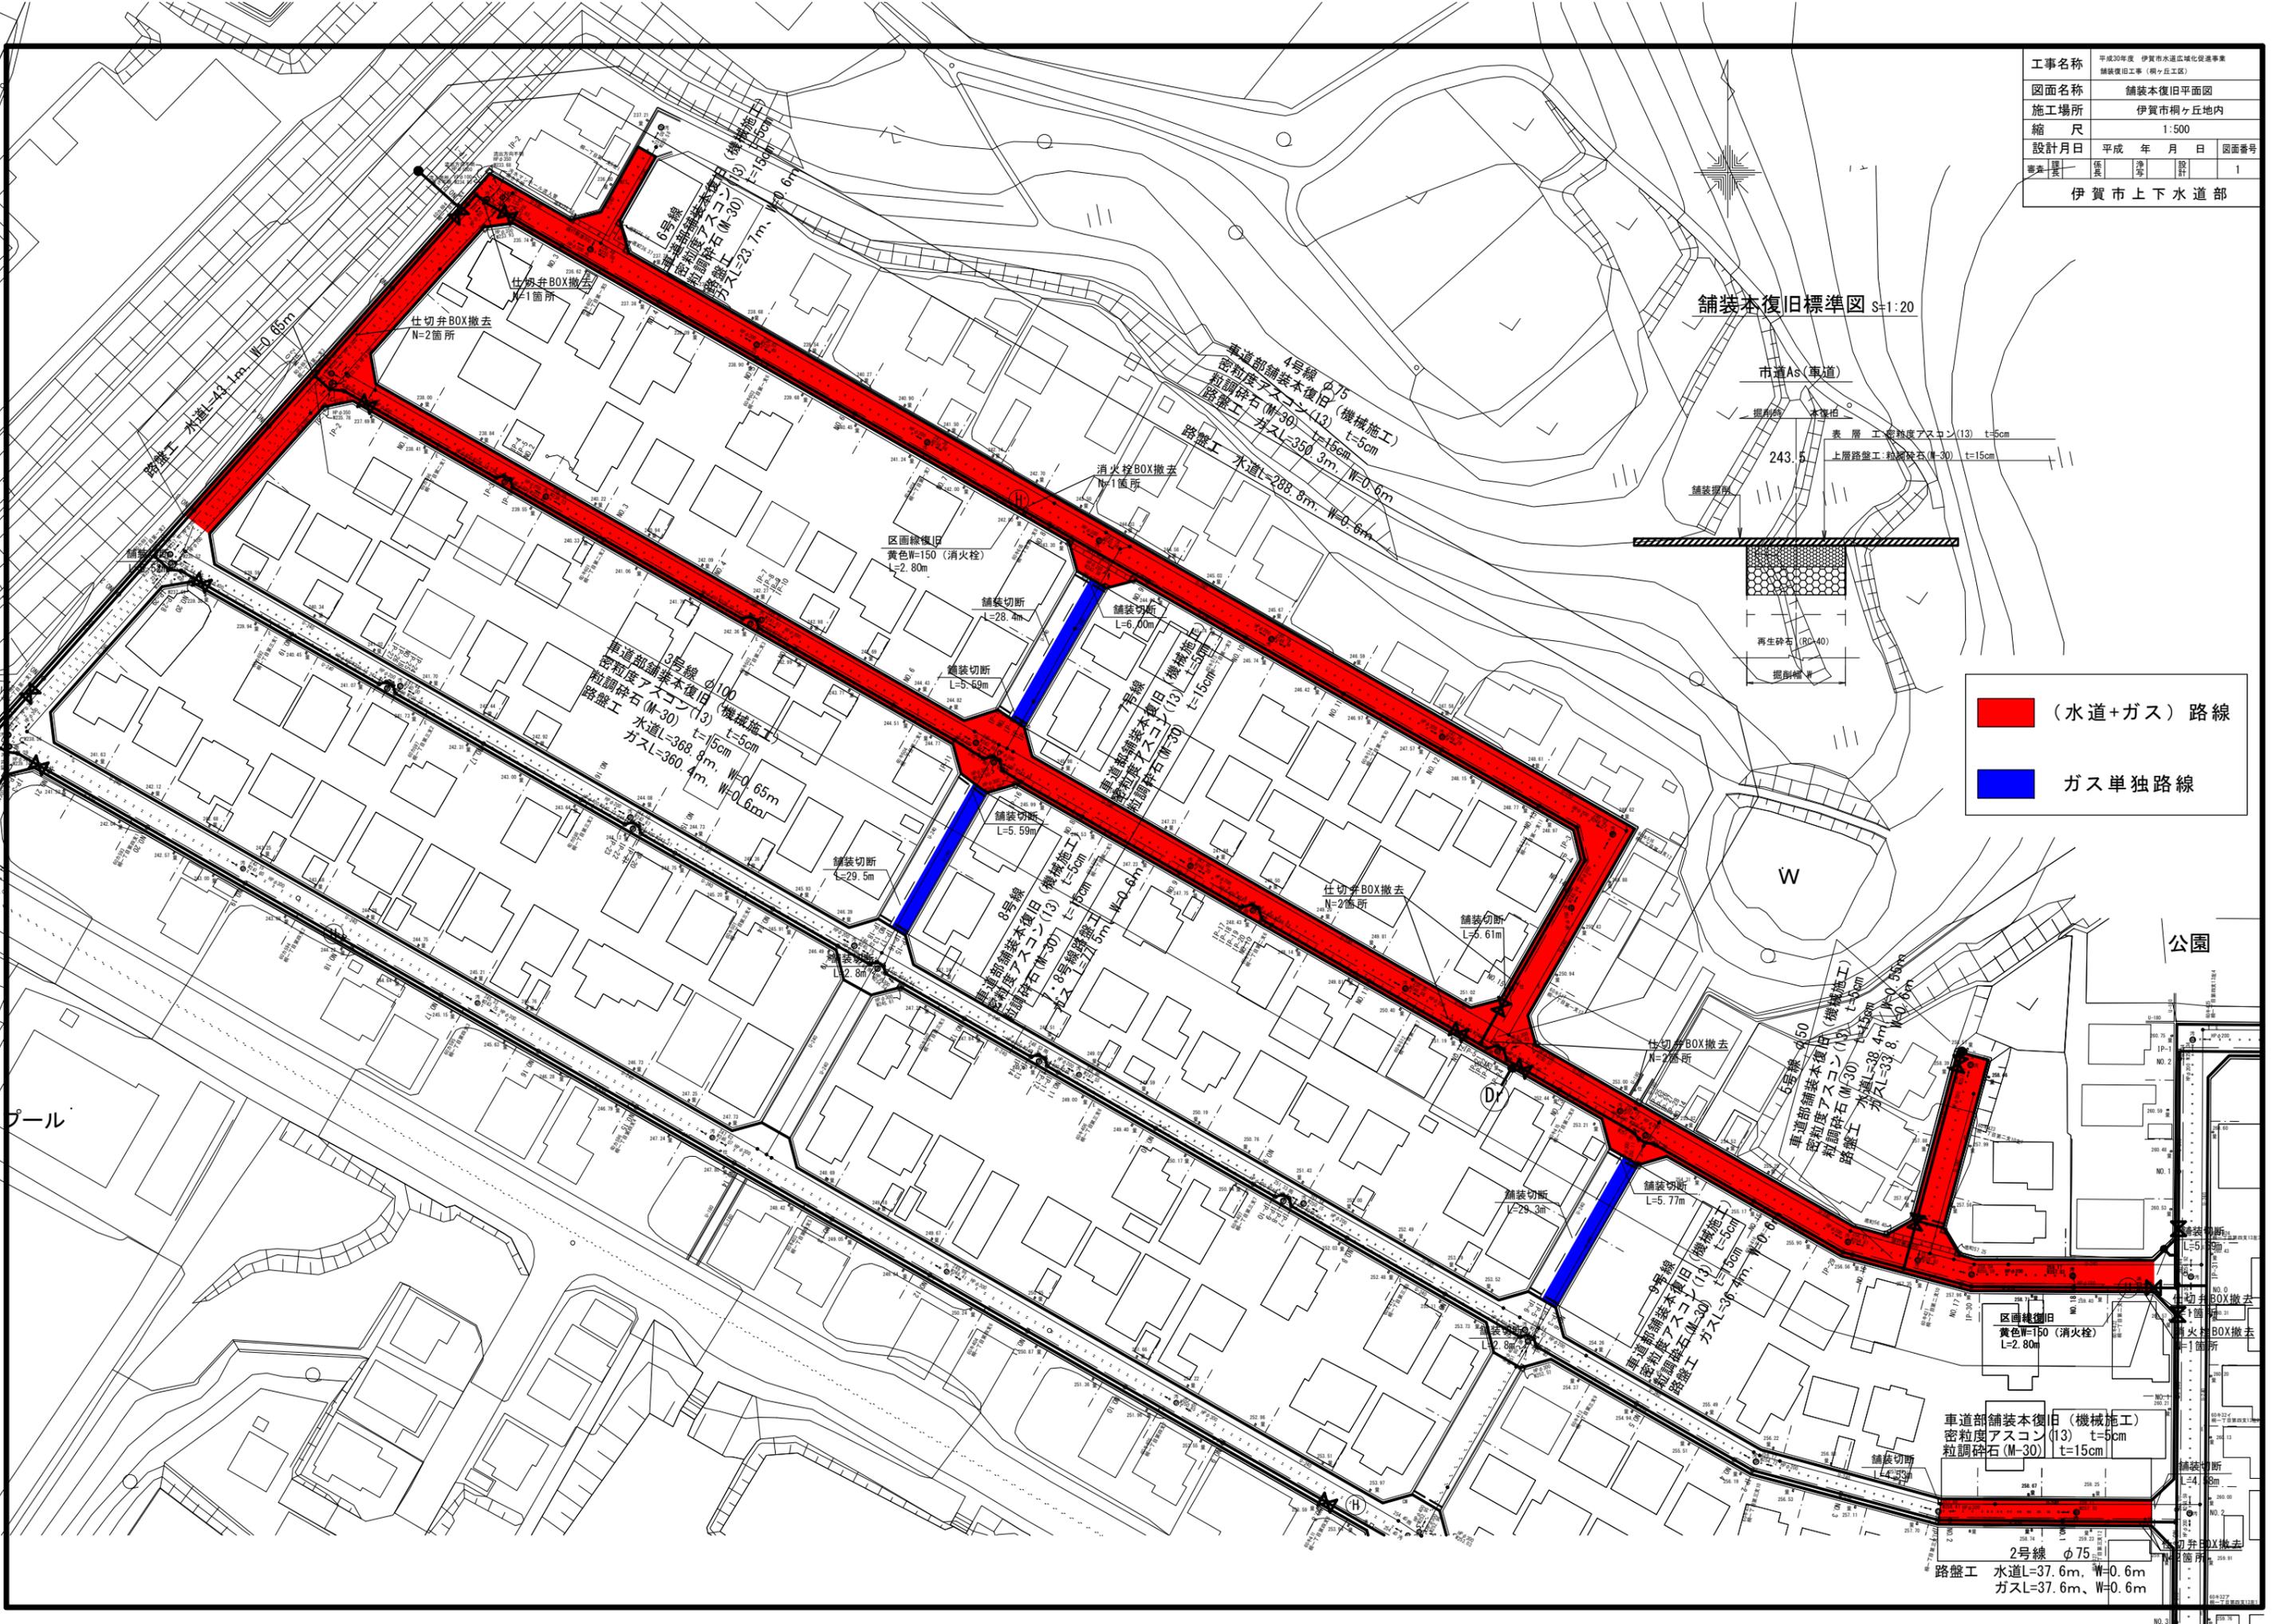

区画線復旧
黄色W=150 (消火栓)
L=2.80m

水道部舗装本復旧 (機械施工)
密粒度アスコン(13) t=5cm
粒調碎石(M-30) t=15cm

2号線 φ75
水道L=37.6m, W=0.6m
ガスL=37.6m, W=0.6m





位置図

工事名称	平成30年度 伊賀市下水道区域整備事業 舗装復旧工事（桐ヶ丘地区）		
図面名称	舗装本復旧展開図(1)		
施工場所	伊賀市桐ヶ丘地内		
縮尺	1:500		
設計月日	平成	年	月 日
審査	課長	課長	設計
			2
伊賀市上下水道部			


舗装面積表

番号	幅1	幅2	平均幅	延長	面積	切戻
1	4.58		2.29	2.04	4.67	
2	4.58	4.60	4.59	120.32	552.27	
3	4.60	13.04	8.82	4.23	37.31	
4	13.04	13.37	13.21	5.59	73.84	11.18
5	13.37	5.62	9.50	3.78	35.91	
6	5.62	5.56	5.59	89.72	501.53	
7	5.56	9.41	7.49	3.89	29.14	
8	9.41	9.40	9.41	5.61	52.79	5.61
9	9.40	5.60	7.50	3.79	28.43	
10	5.60	5.59	5.60	16.73	93.69	
11	5.59	9.45	7.52	3.90	29.33	
12	9.45	9.45	9.45	5.77	54.53	5.77
13	9.45	5.61	7.53	3.64	27.41	
14	5.61	5.66	5.64	34.93	197.01	
15	5.66	5.62	5.64	5.97	33.67	
16	5.62	9.47	7.55	3.91	29.52	
17	9.47	9.52	9.50	5.62	53.39	5.62
18	9.52	5.61	7.57	3.97	30.05	
19	5.61	5.59	5.60	2.87	16.07	
20	5.59	5.59	5.59	31.75	177.48	5.59
合計					2058.04	33.77

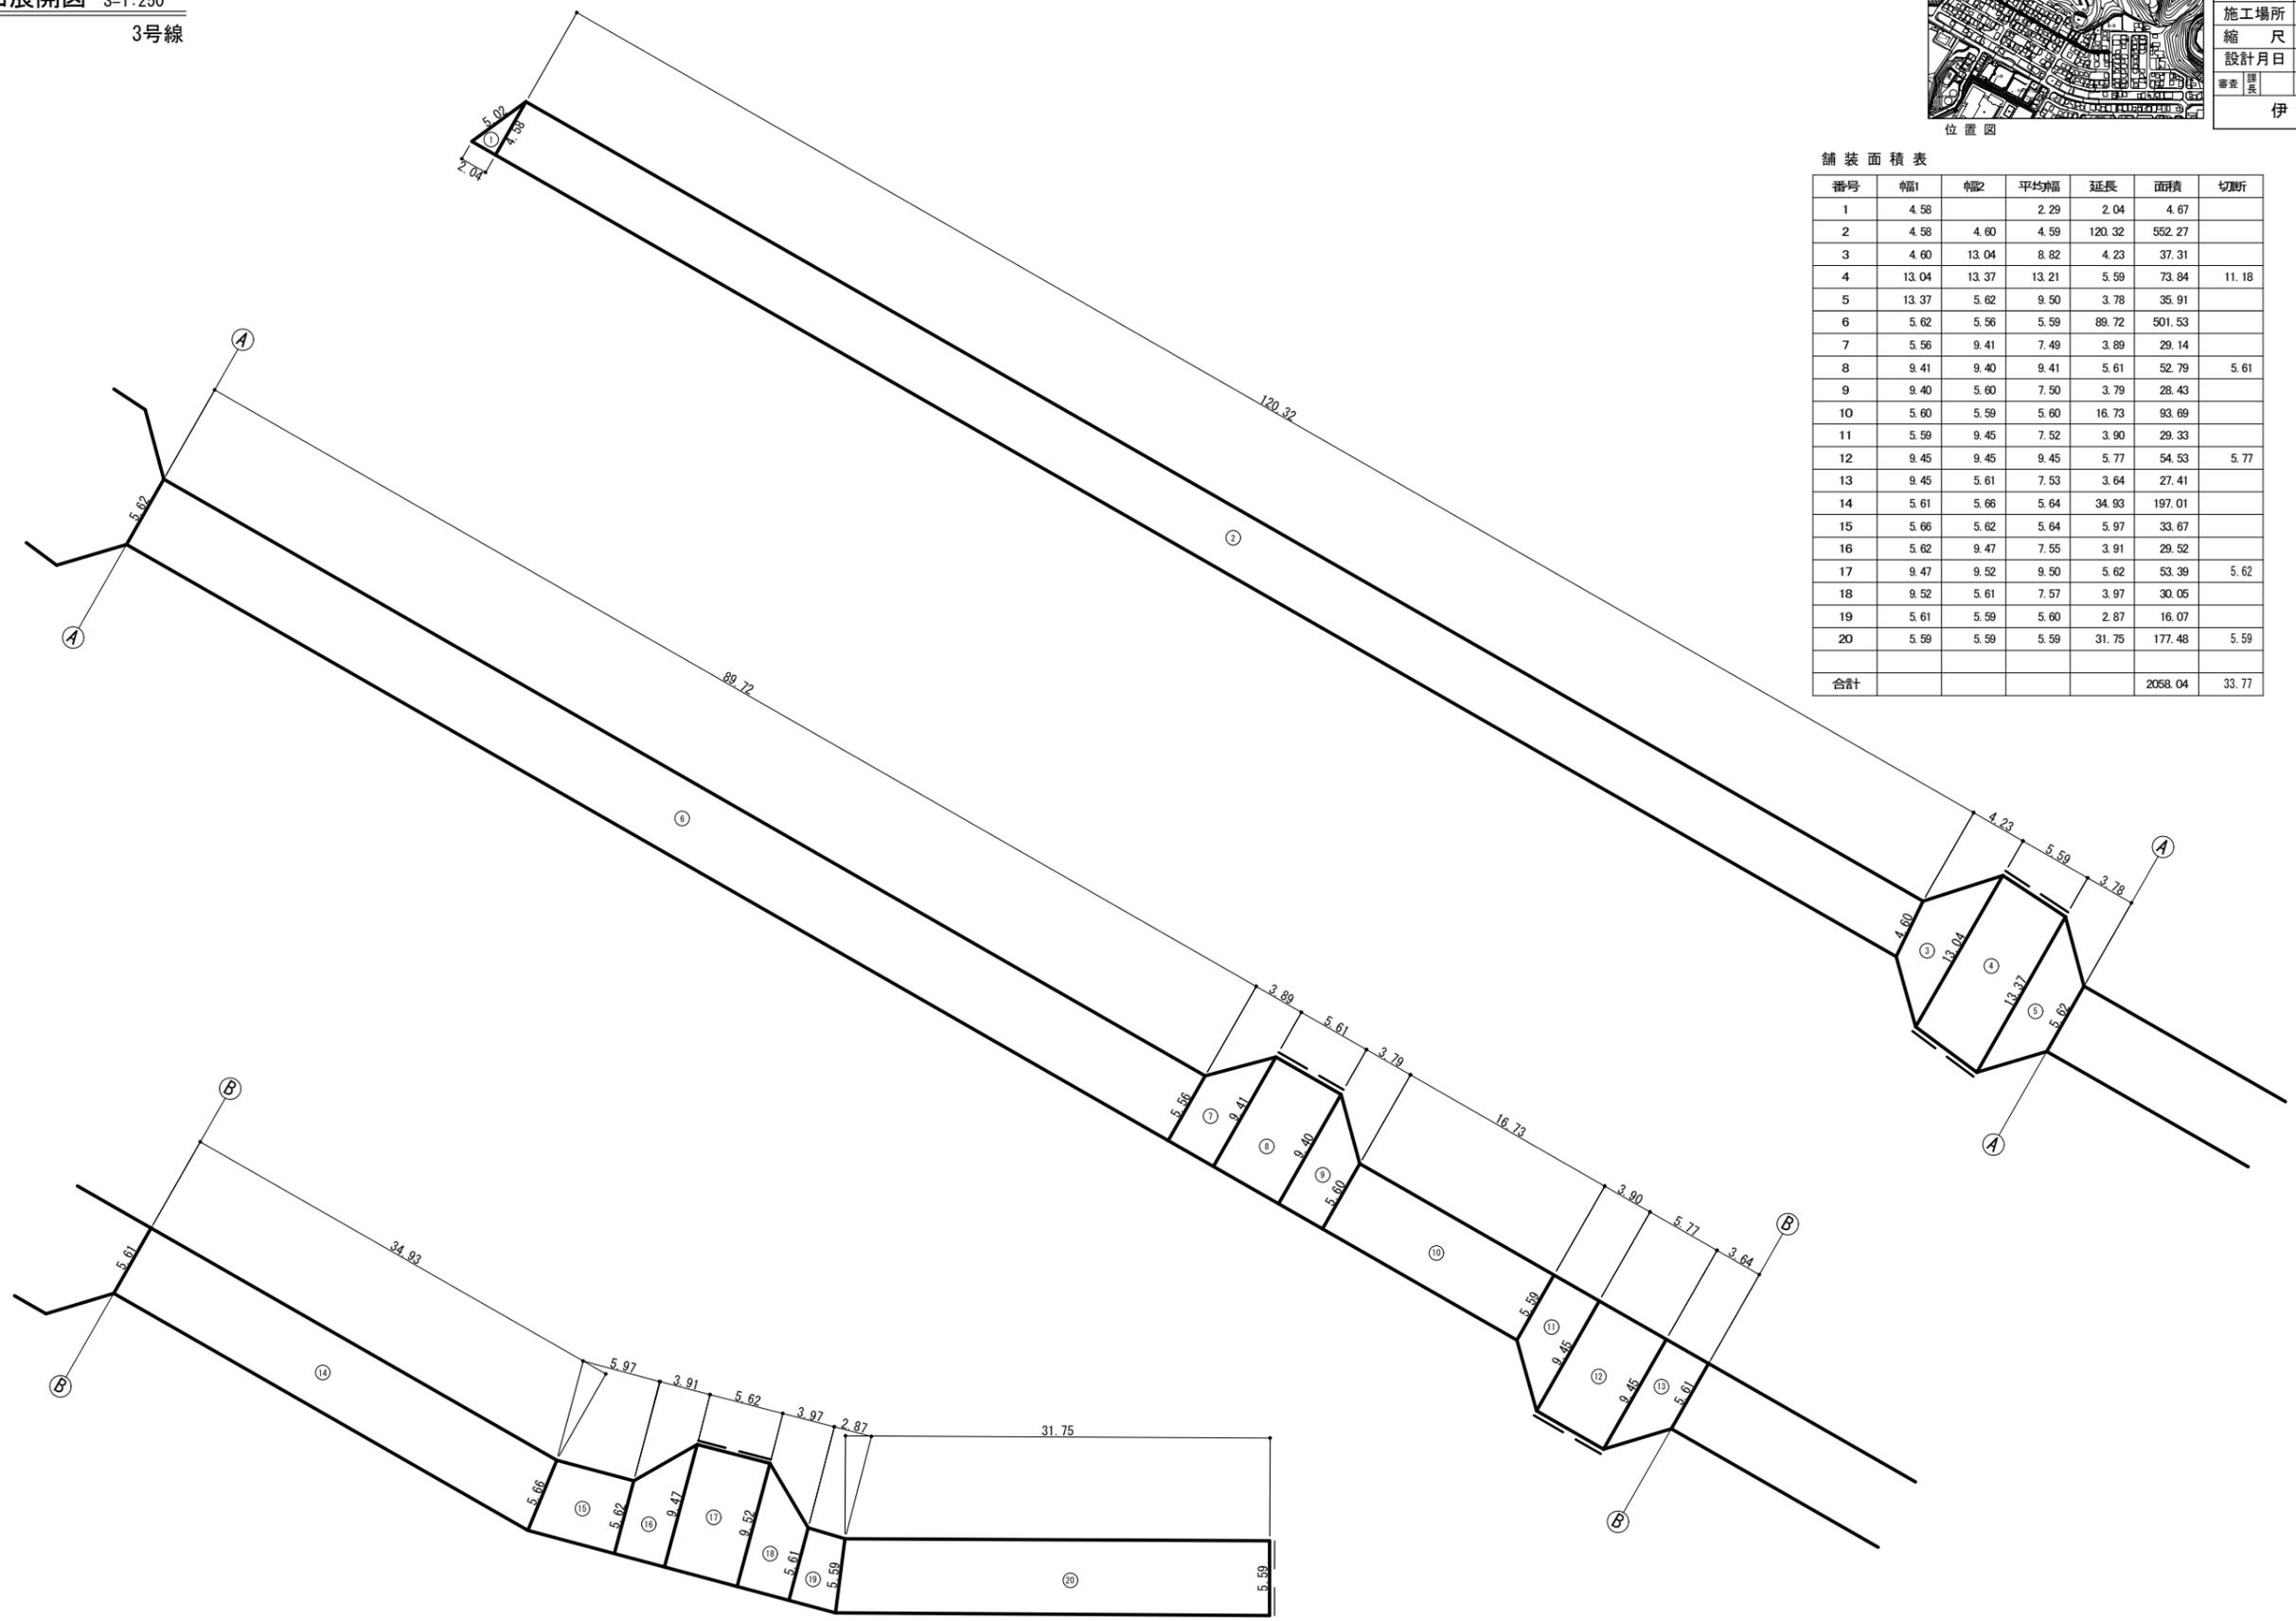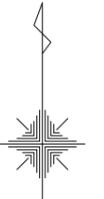



工事名称	平成30年度 伊賀市水道広域化促進事業 舗装復旧工事（桐ヶ丘工区）			
図面名称	舗装本復旧展開図(2)			
施工場所	伊賀市桐ヶ丘地内			
縮尺	1:500			
設計月日	平成	年	月	日
審査	課長	係長	設計	3
伊賀市上下水道部				

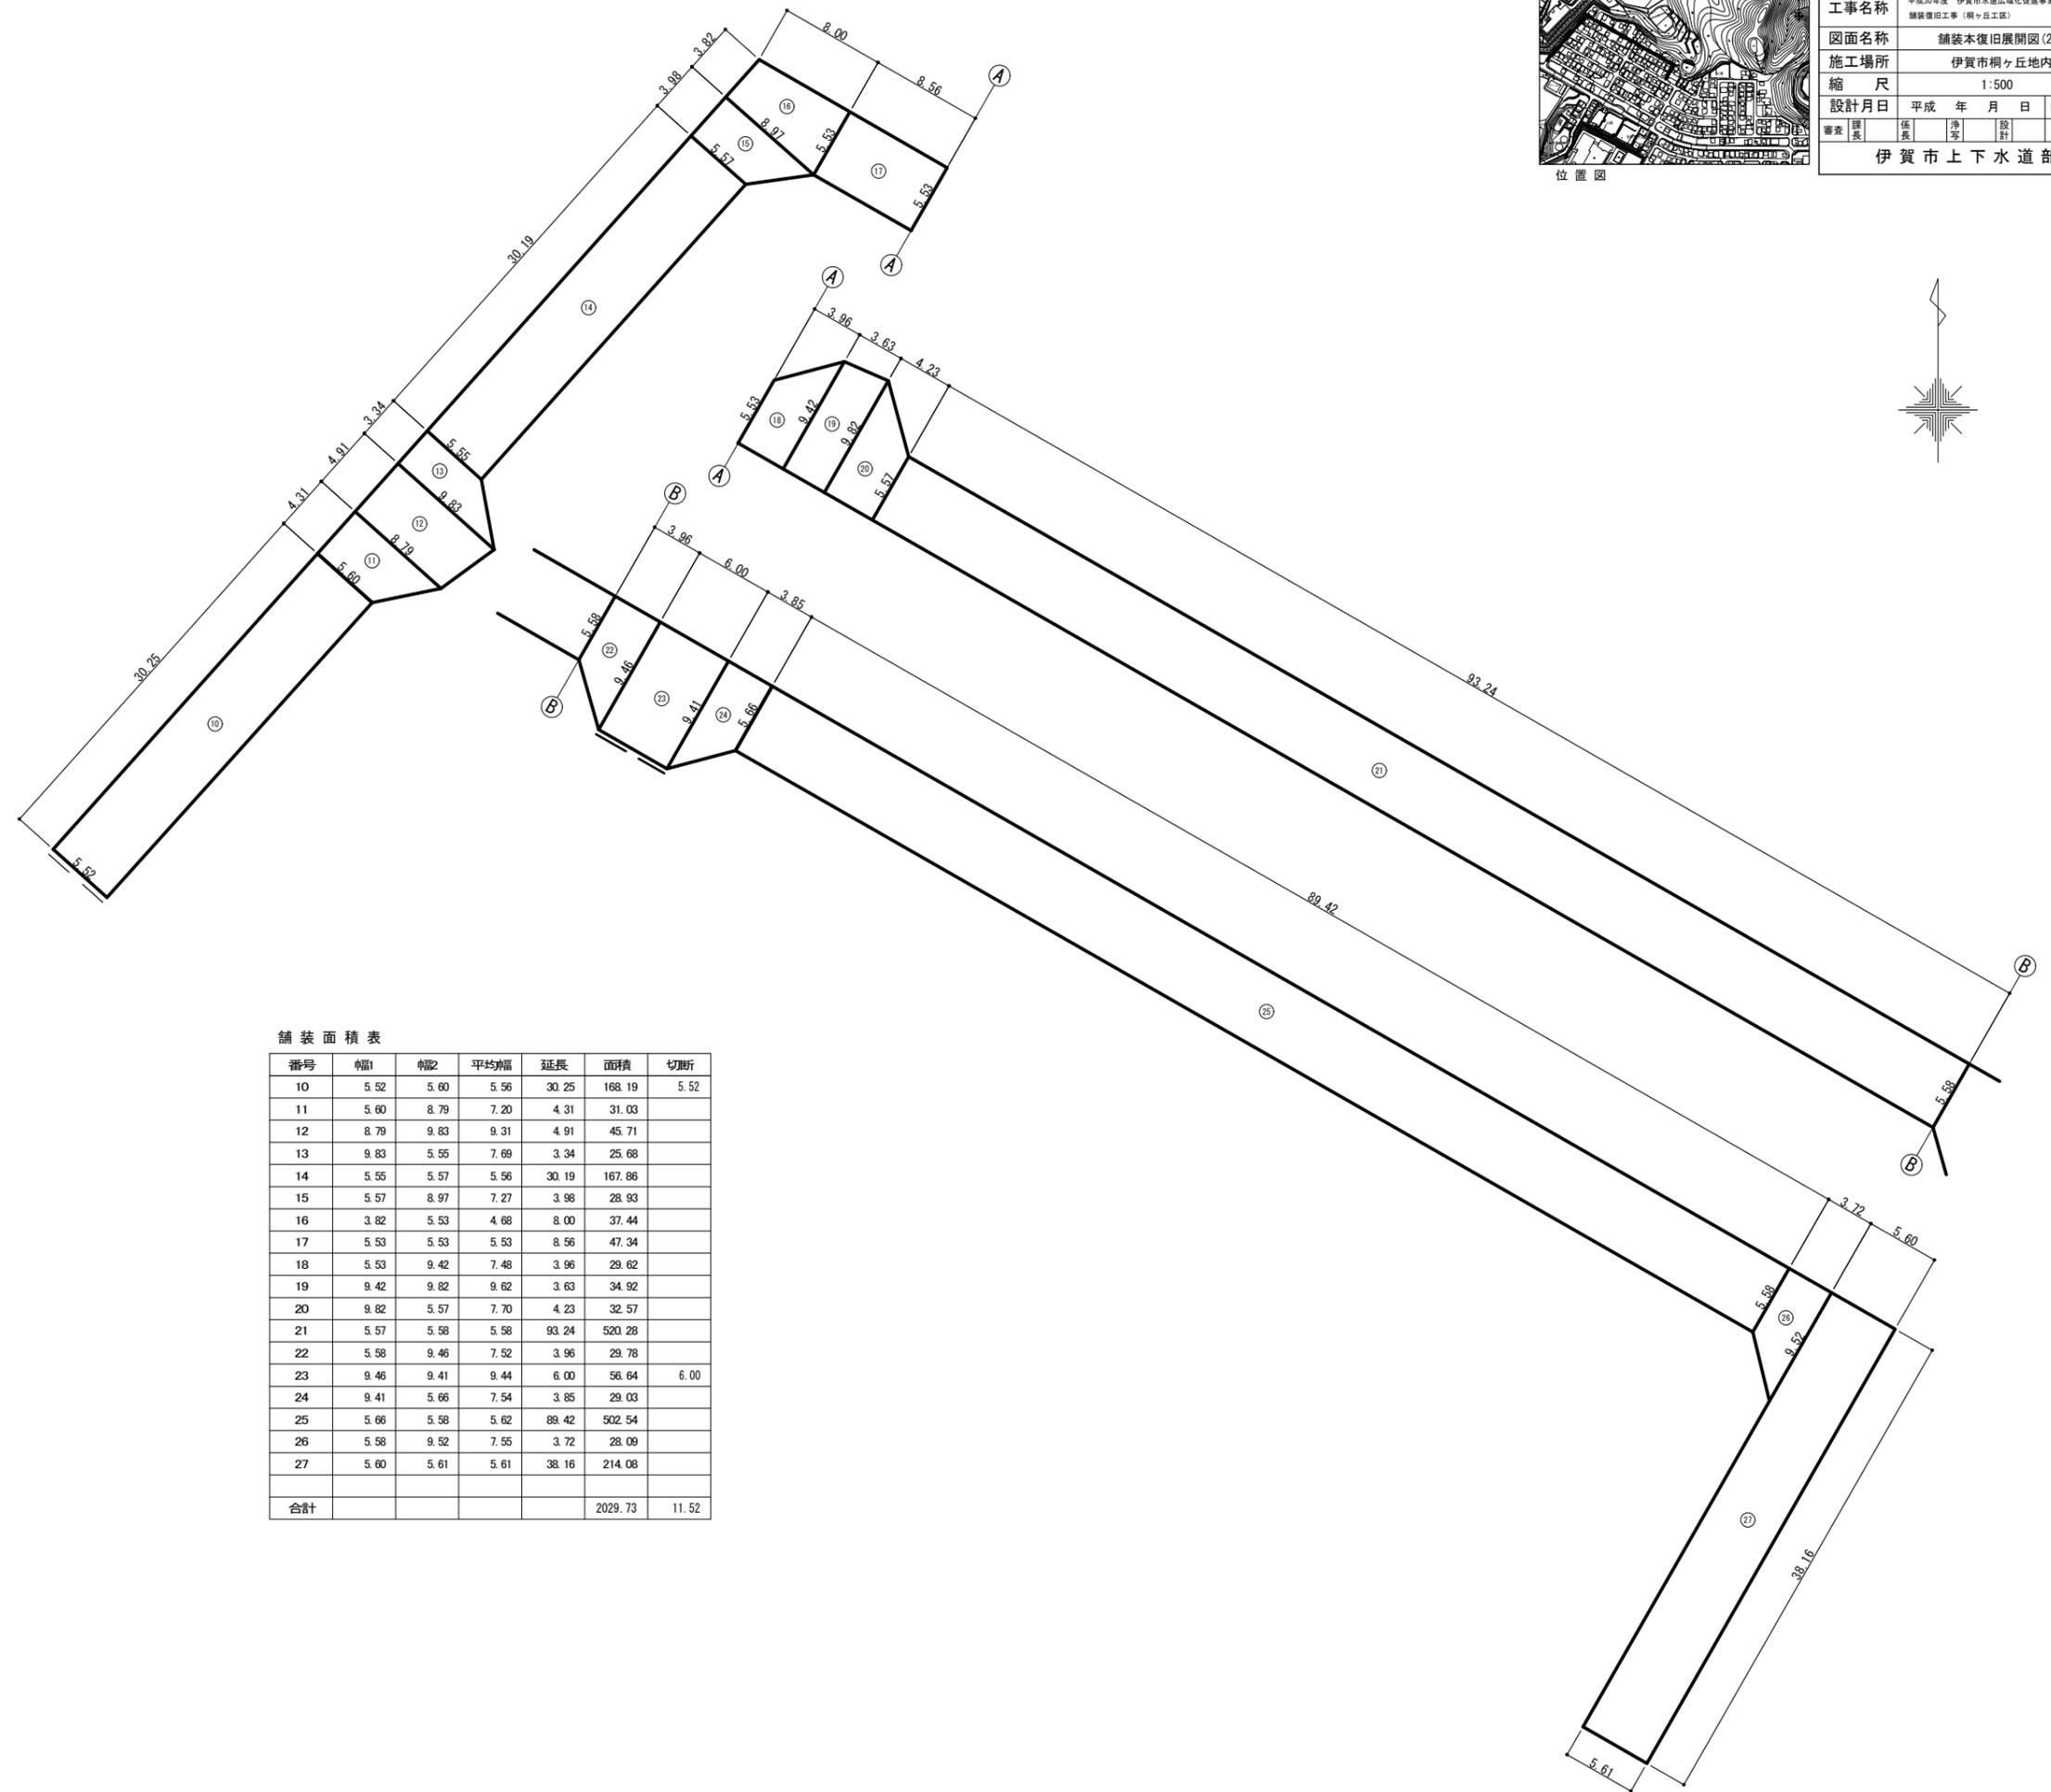


舗装面積表

番号	幅1	幅2	平均幅	延長	面積	切取
10	5.52	5.60	5.56	30.25	168.19	5.52
11	5.60	8.79	7.20	4.31	31.03	
12	8.79	9.83	9.31	4.91	45.71	
13	9.83	5.55	7.69	3.34	25.68	
14	5.55	5.57	5.56	30.19	167.86	
15	5.57	8.97	7.27	3.98	28.93	
16	3.82	5.53	4.68	8.00	37.44	
17	5.53	5.53	5.53	8.56	47.34	
18	5.53	9.42	7.48	3.96	29.62	
19	9.42	9.82	9.62	3.63	34.92	
20	9.82	5.57	7.70	4.23	32.57	
21	5.57	5.58	5.58	93.24	502.28	
22	5.58	9.46	7.52	3.96	29.78	
23	9.46	9.41	9.44	6.00	56.64	6.00
24	9.41	5.66	7.54	3.85	29.03	
25	5.66	5.58	5.62	89.42	502.54	
26	5.58	9.52	7.55	3.72	28.09	
27	5.60	5.61	5.61	38.16	214.08	
合計					2029.73	11.52




2号線

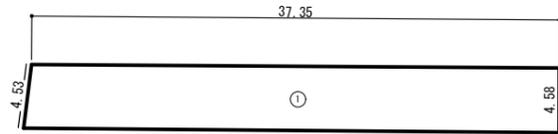

舗装面積表

番号	幅1	幅2	平均幅	延長	面積	切斷
1	4.53	4.58	4.56	37.35	170.32	9.11


5号線

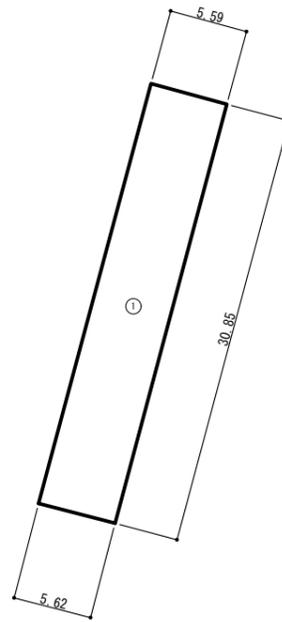

舗装面積表

番号	幅1	幅2	平均幅	延長	面積	切斷
1	5.59	5.62	5.61	30.85	173.07	
合計					173.07	

6号線

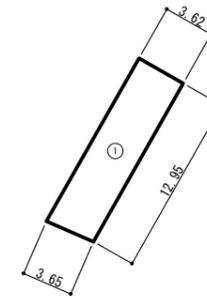


給水面積表

番号	幅1	幅2	平均幅	延長	面積	切斷
1	3.62	3.65	3.64	12.95	47.14	
合計					47.14	

位置図



工事名称	平成30年度 伊賀市水道広域化促進事業 舗装復旧工事（桐ヶ丘工区）		
図面名称	舗装本復旧展開図(3)		
施工場所	伊賀市桐ヶ丘地内		
縮尺	1:500		
設計月日	平成 年 月 日	図面番号	4
審査	課長	設計	4
伊賀市上下水道部			

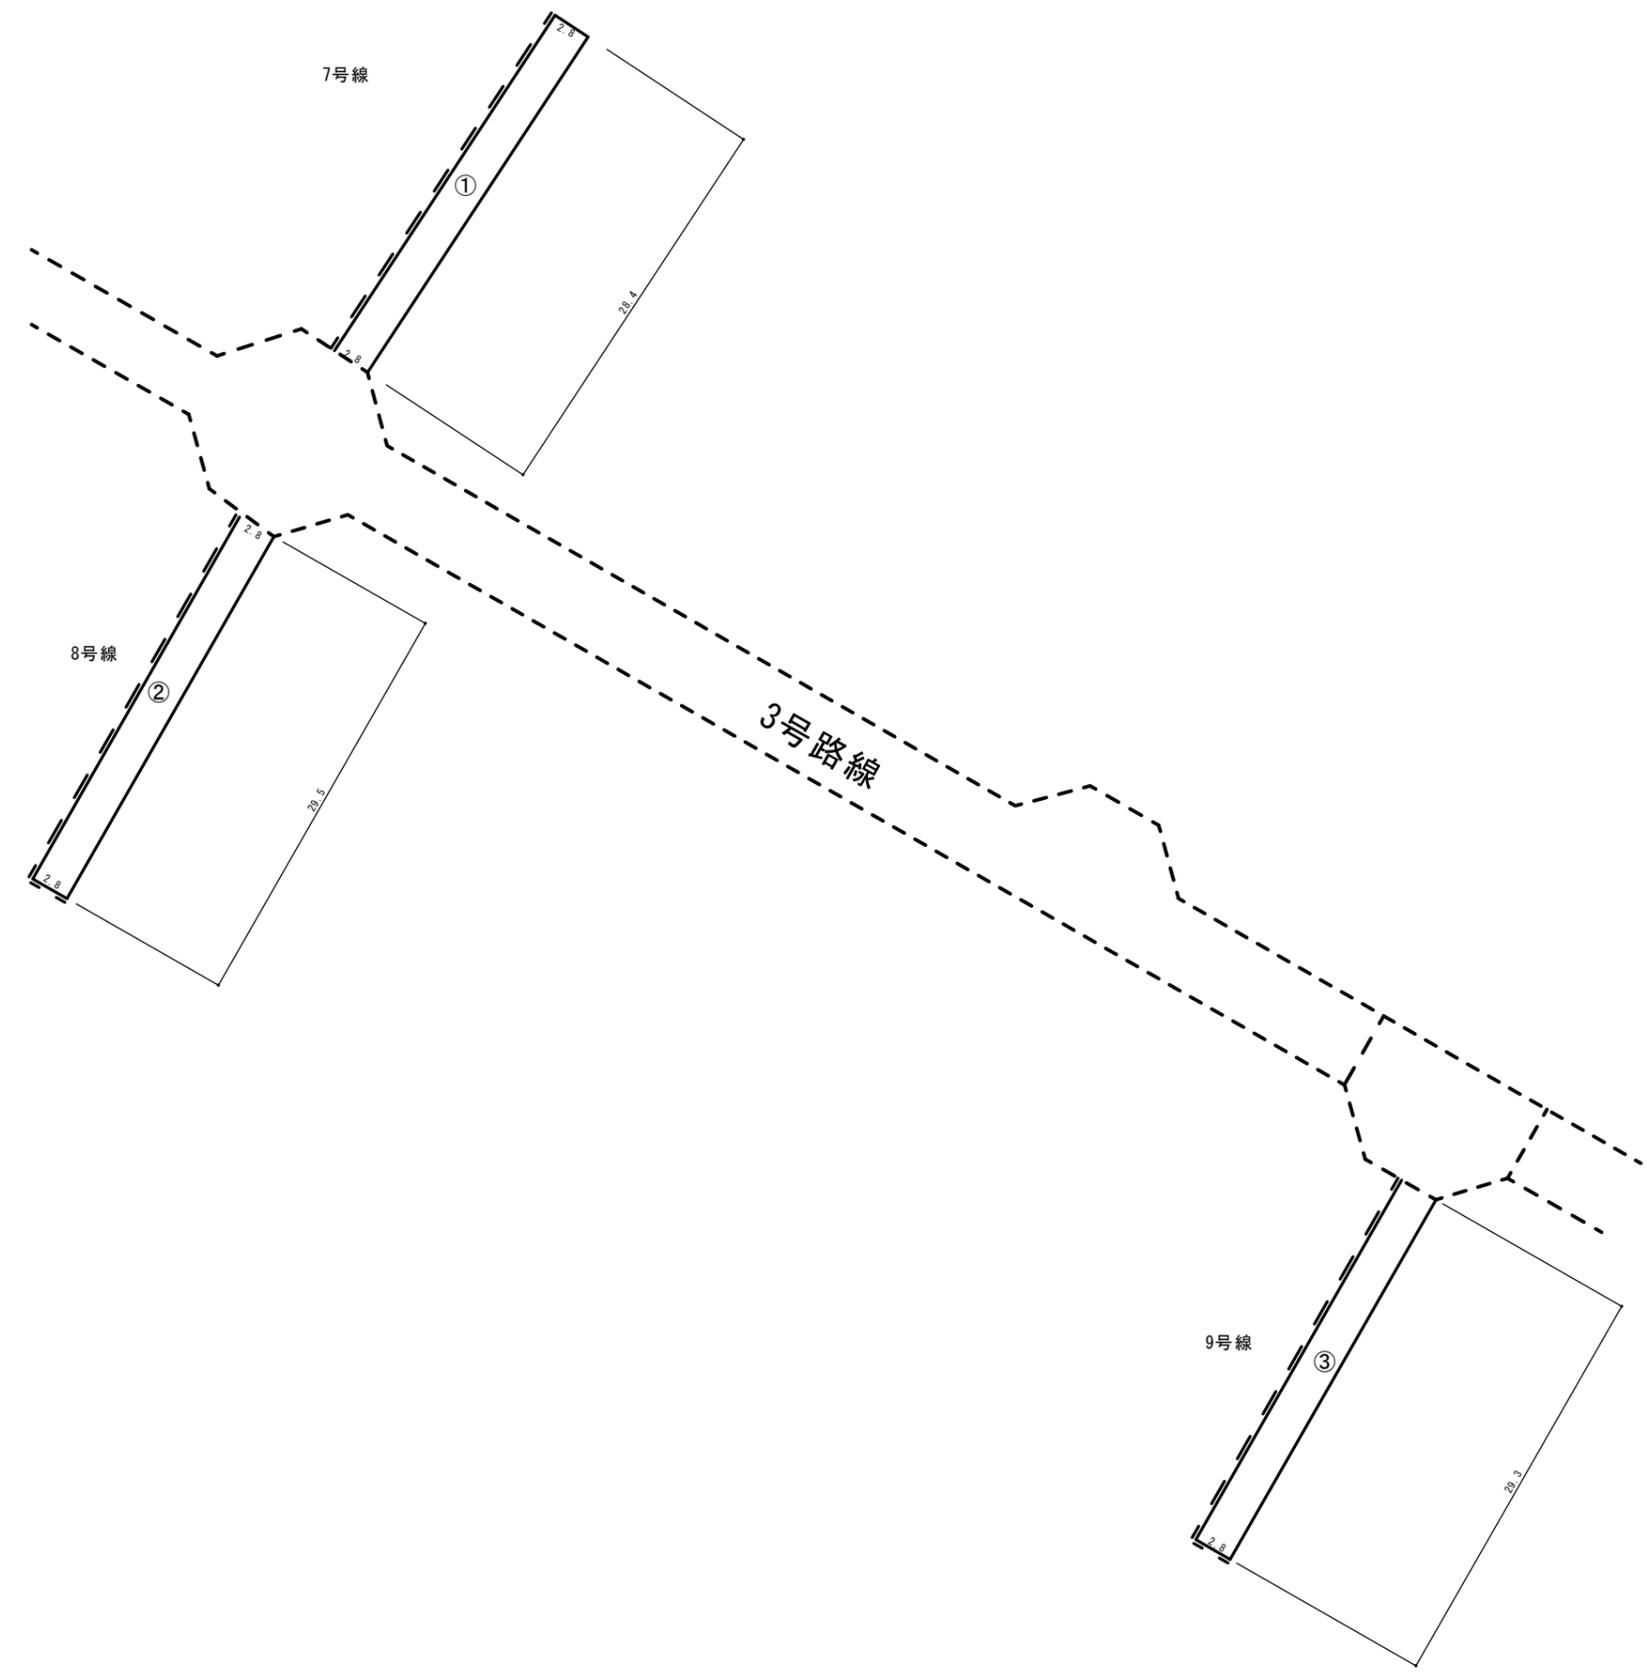

舗装面積表

番号	幅1	幅2	平均幅	延長	面積	切取
1	2.80	2.80	2.80	28.40	79.52	28.40
2	2.80	2.80	2.80	29.50	82.60	32.30
3	2.80	2.80	2.80	29.30	82.04	32.10
合計					244.16	92.80



工事名称	平成30年度 伊賀市水渾濁防止対策事業 舗装復旧工事(桐ヶ丘工区)		
図面名称	舗装本復旧展開図(4)		
施工場所	伊賀市桐ヶ丘地内		
縮尺	1:500		
設計月日	平成	年	月 日
番表	表	裏	計
			5
伊賀市上下水道部			