


舗装本復旧工平面図

S=1:500

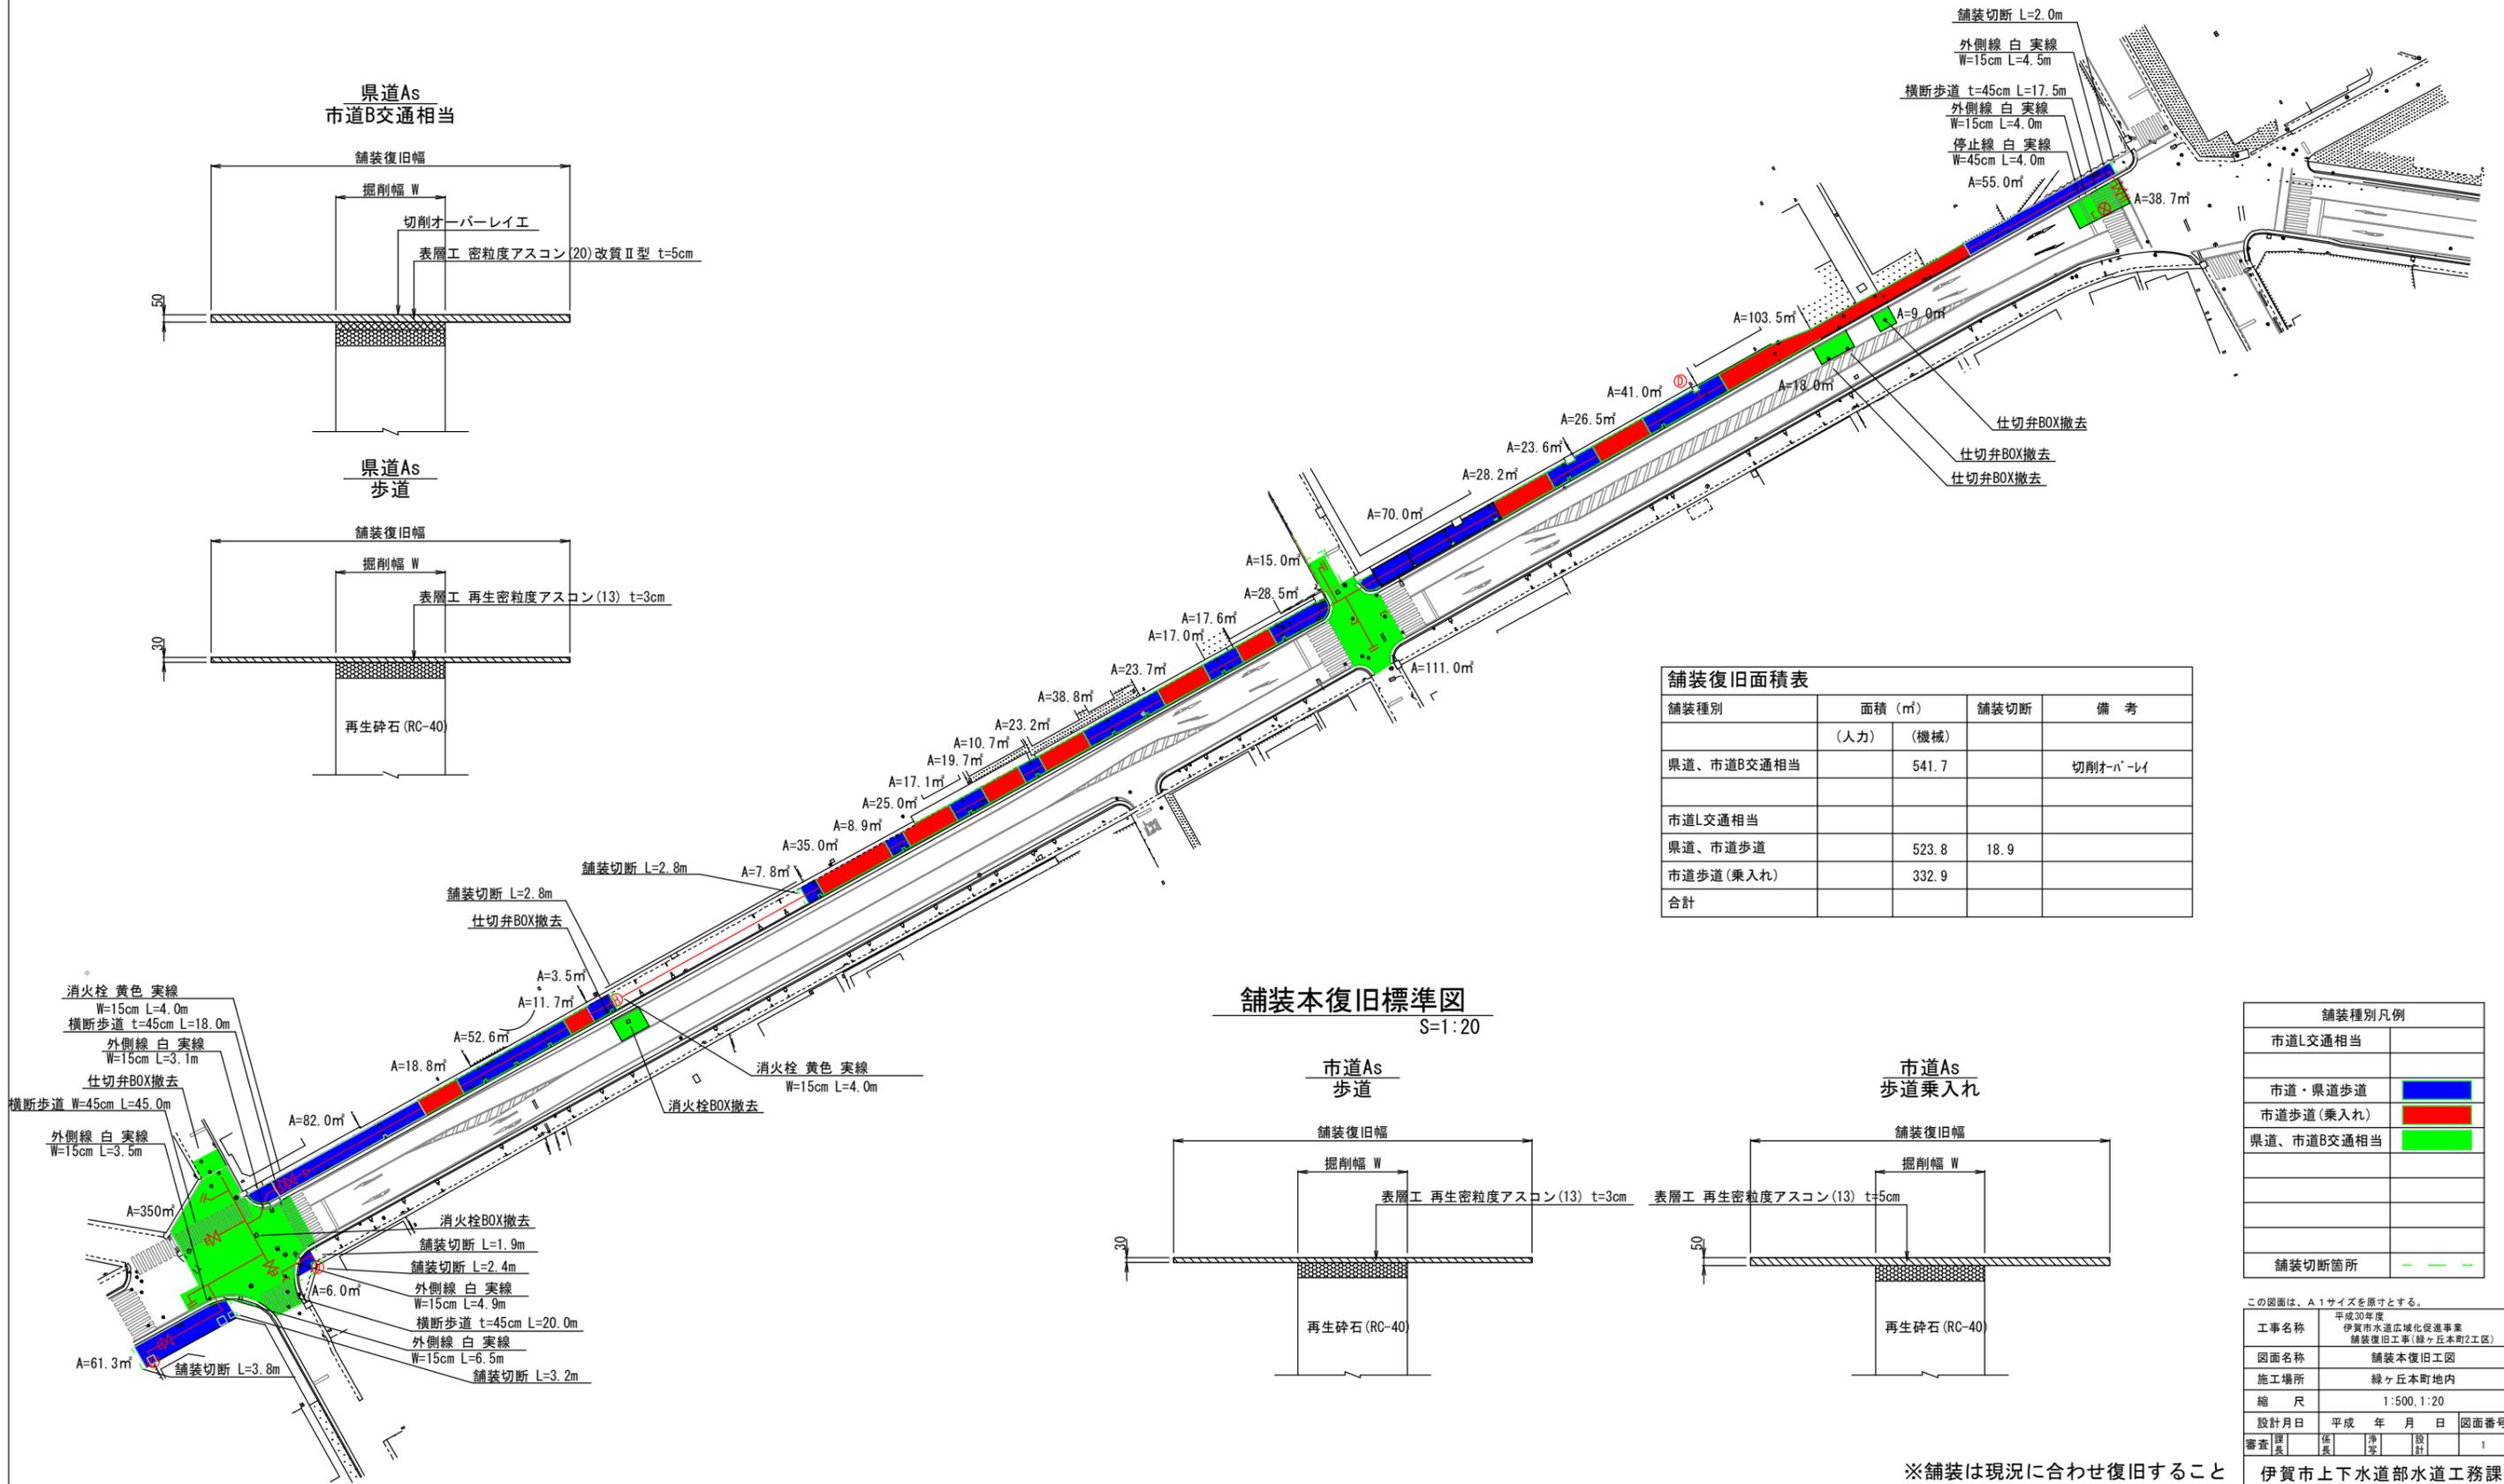


舗装復旧面積表

舗装種別	面積 (㎡)		備考
	(人力)	(機械)	
県道、市道B交通相当		541.7	切削オーバーレイ
市道L交通相当			
県道、市道歩道	523.8	18.9	
市道歩道(乗入れ)	332.9		
合計			

舗装本復旧標準図

S=1:20

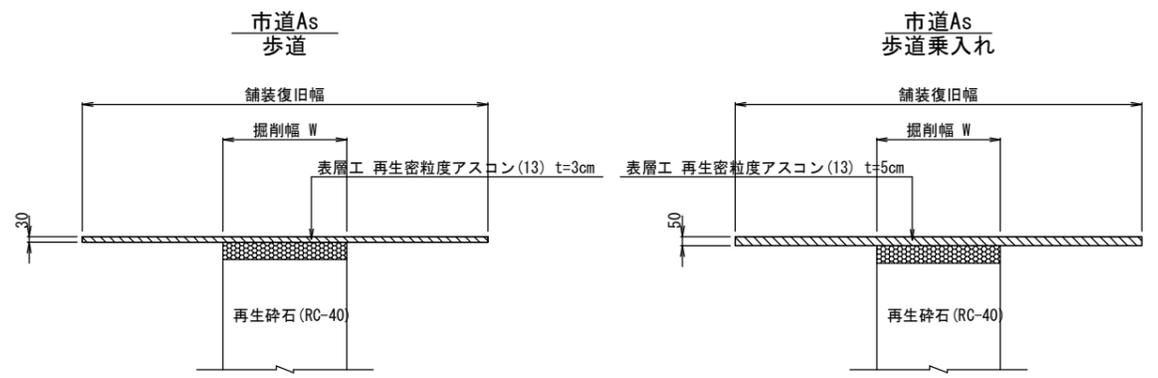

舗装種別凡例

市道L交通相当	
市道・県道歩道	Blue
市道歩道(乗入れ)	Red
県道、市道B交通相当	Green
舗装切断箇所	Green dashed line

この図面は、A1サイズを標準とする。

工事名称	平成30年度 伊賀市水道広域化促進事業 舗装復旧工事(緑ヶ丘本町2工区)
図面名称	舗装本復旧工図
施工場所	緑ヶ丘本町地内
縮尺	1:500, 1:20
設計月日	平成 年 月 日 図面番号
審査	課長 係長 担当 設計 1

※舗装は現況に合わせて復旧すること