


外部

ボイラー室

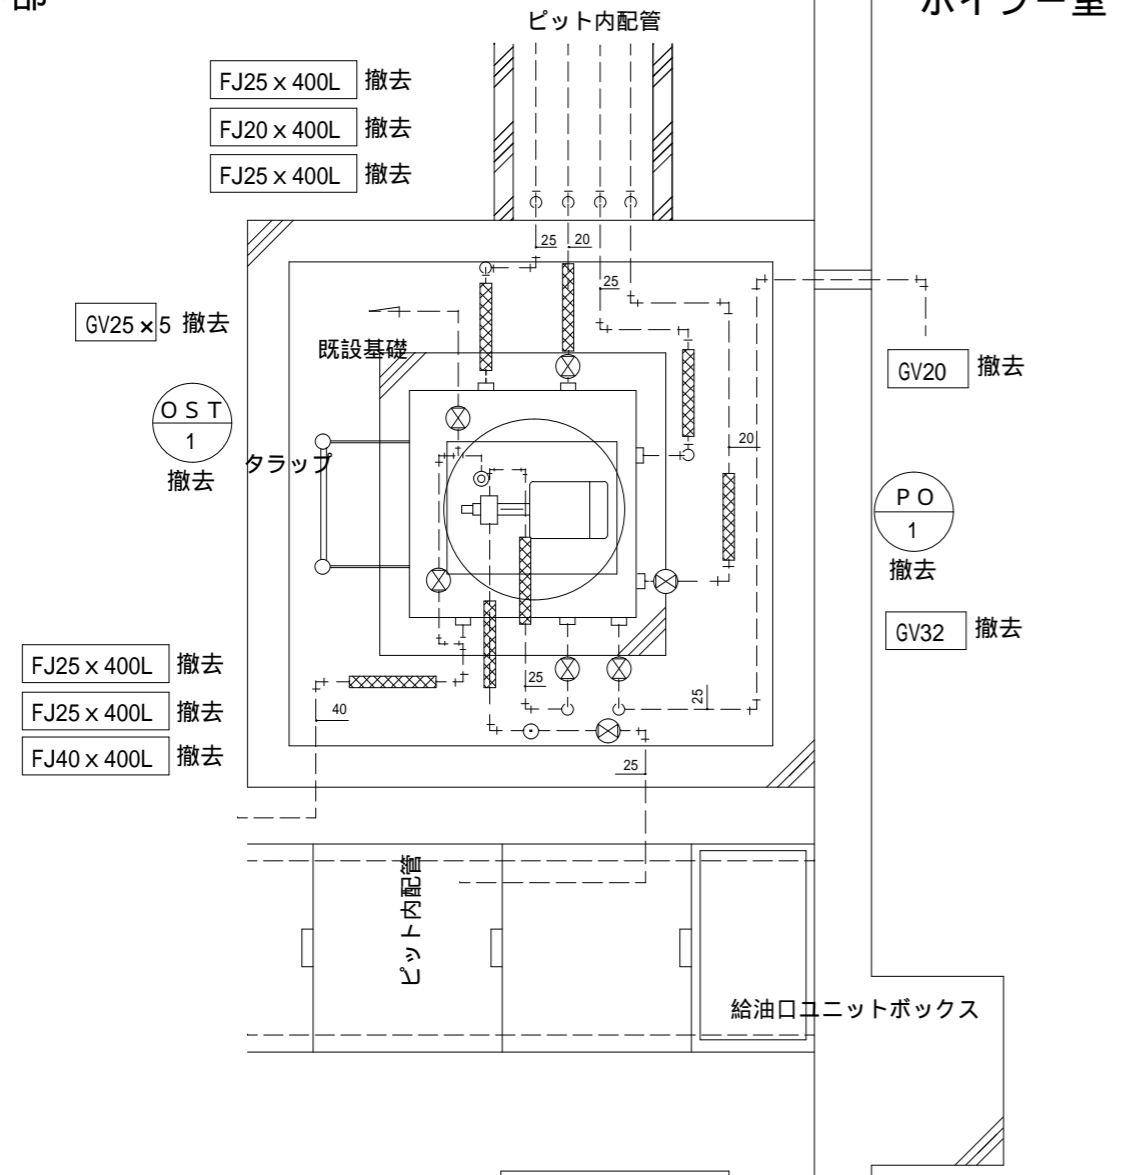

平面図 (改修前)

機器表 撤去

記号	名称	容量	台	備考
OST	オイルサービスタンク	230 L 600 x 600 x 700	1	
	サービスタンク架台 (タラップ付き)	H = 1490		
PO-1			1	


側圧ゲージ及びフロートスイッチは既設流用  
既存の灯油は地下タンクへ返送

凡例

点線 既設

外部

ボイラー室

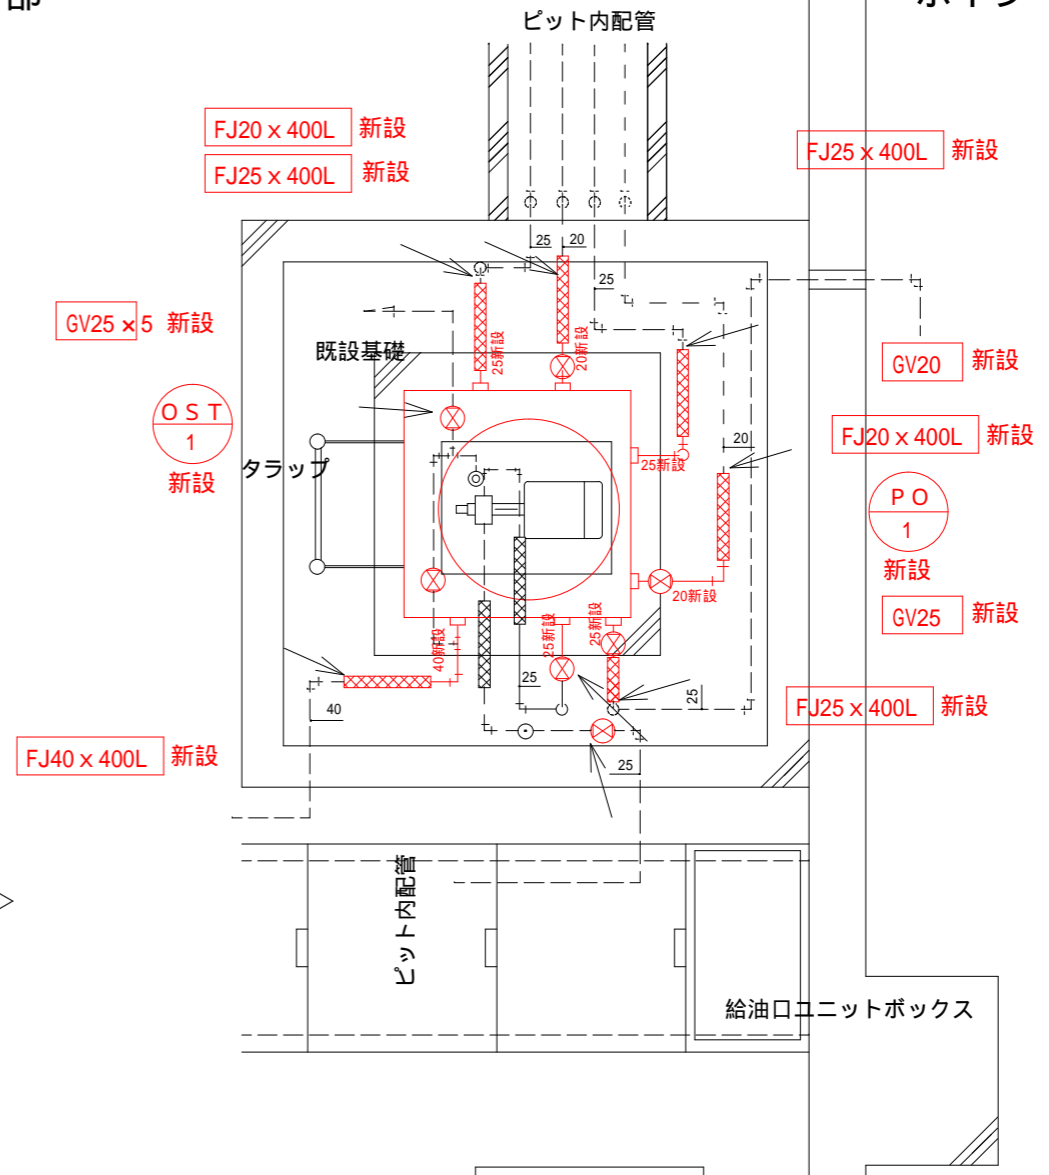

平面図 (改修後)

機器表 新設

記号	名称	容量	台	備考
OST-1	オイルサービスタンク	230 L 600 x 600 x 700	1	錆び止め塗装2回塗り、
	サービスタンク架台 (タラップ付き)			エポキシ樹脂上塗り 2回塗り
PO-1	ギアポンプ	15A 安全増防爆型	1	

凡例

コア抜き、補修  
既設管接続

点線 既設  
実線 新設

2018.6.20 作成

資格名・登録番号及び氏名  
級建築士 第 号  
氏名

工事名 いがまち保健福祉センターオイルタンク取替工事

図面名 平面図 (改修前・後)

縮尺 S=1:20

図面

01