


工事名称	平成30年度 伊賀市水道広域化促進事業 配水管布設替工事(大沢4区)	
図面名称	路線平面位置図	
施工場所	伊賀市 大沢 地内	
縮尺	S=1:1000	図面番号
設計年月	平成30年10月9日	4-1
伊賀市上下水道部		

15号路線


平面図



凡 例	
000…	宅番
A-1…	Co
A-2…	土
A-3…	砕石敷
A-4…	As
A-5…	インターロッキング

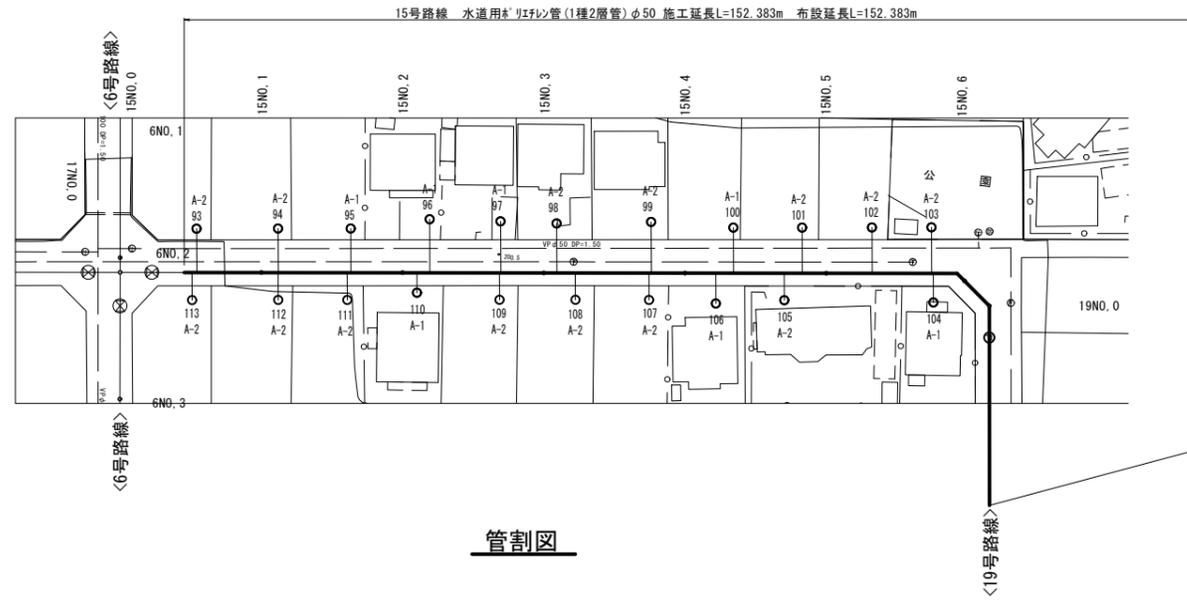


管割図

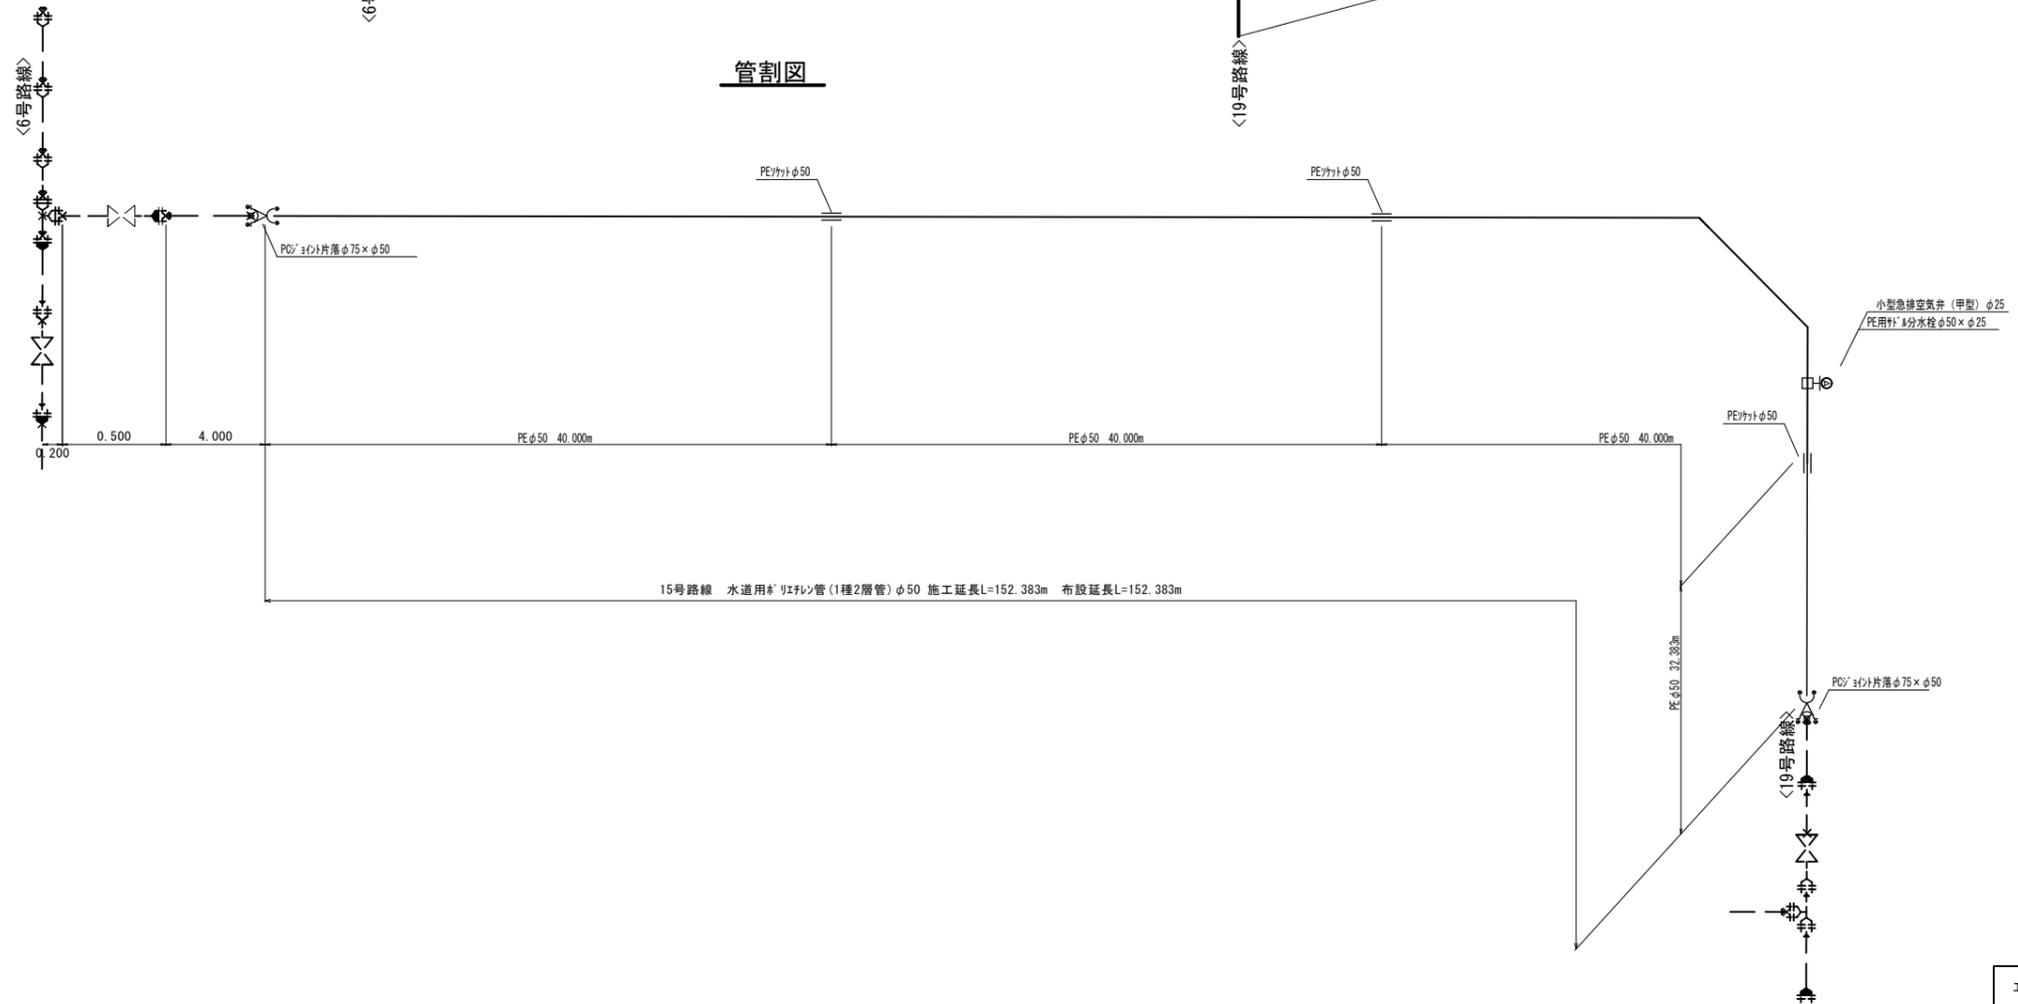


15号路線			
工事名称	平成30年度 伊賀市水道広域化促進事業 配水管布設工事(大沢4工区)	図面名称	管割詳細図(1)
施工場所	伊賀市 大沢 地内	縮尺	S=1:500・S=FREE 図面番号
設計年月	平成30年10月9日		4-2
伊賀市上下水道部			

16号路線

平面図

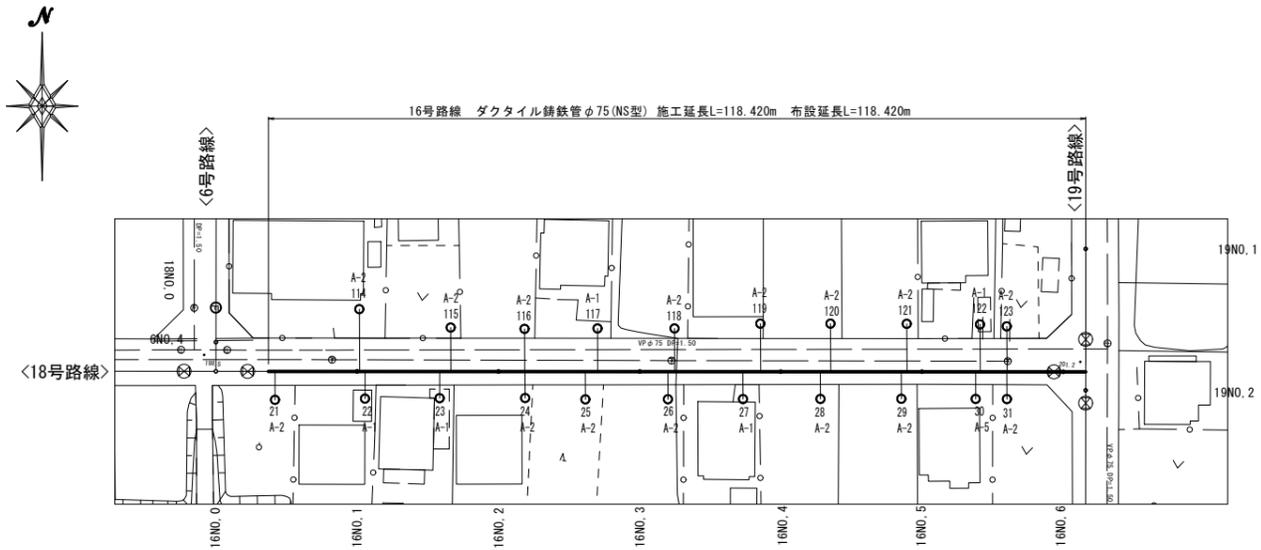



管割図

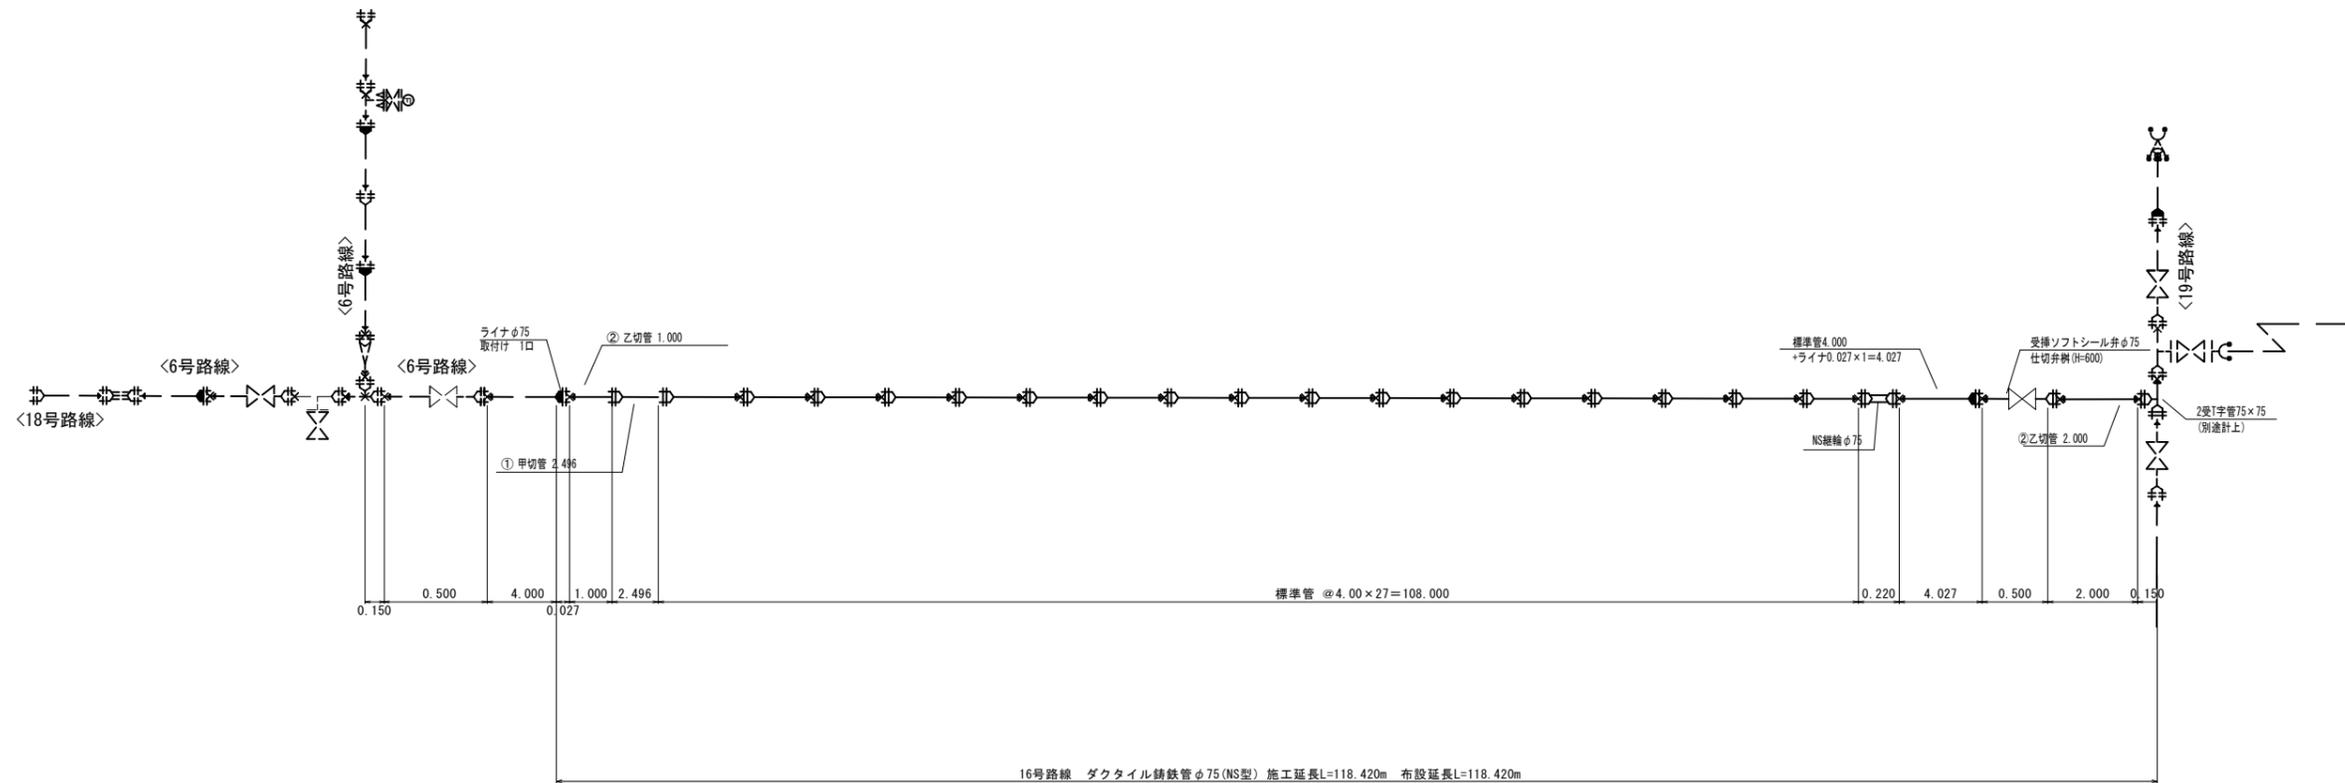

凡例

- 000...宅番
- A-1...Co
- A-2...土
- A-3...砕石敷
- A-4...As
- A-5...インターロッキング

切管割図

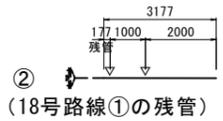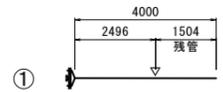


② (18号路線①の残管)

16号路線


工事名称	平成30年度 伊賀市水道広域化促進事業 配水管布設工事(大沢4工区)	
図面名称	管割詳細図(2)	
施工場所	伊賀市 大沢 地内	
縮尺	S=1:500・S=FREE	図面番号
設計年月	平成30年10月9日	4-3
伊賀市上下水道部		

17号路線

平面図

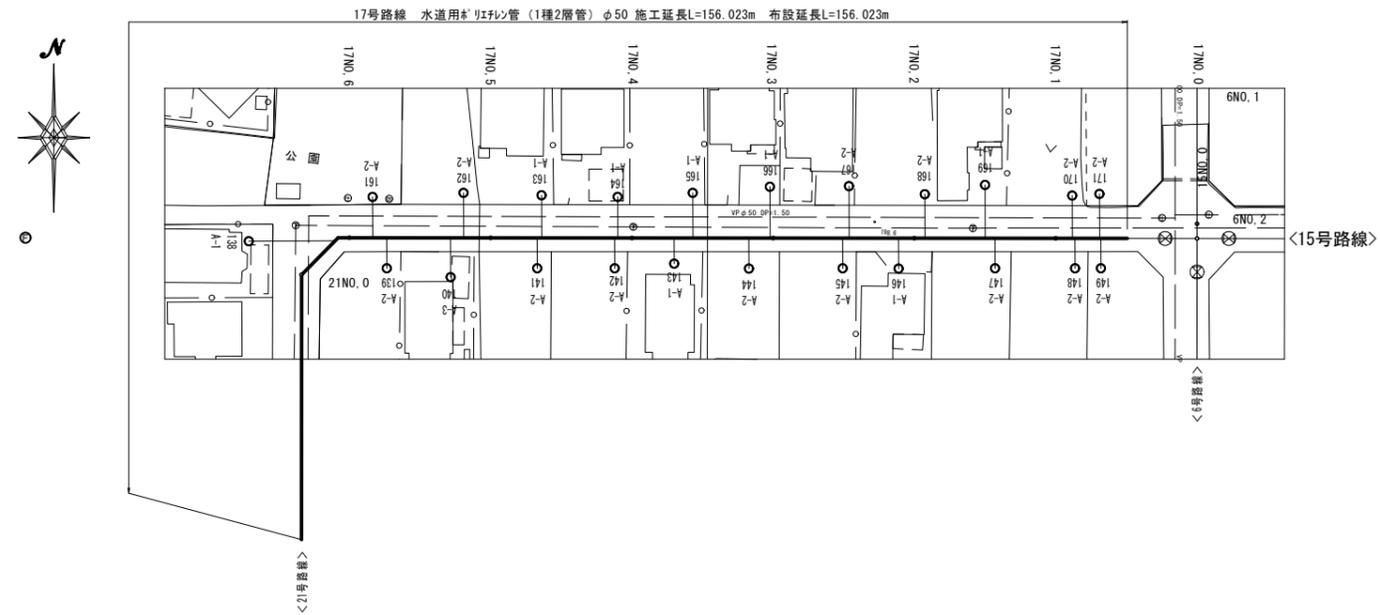

管割図

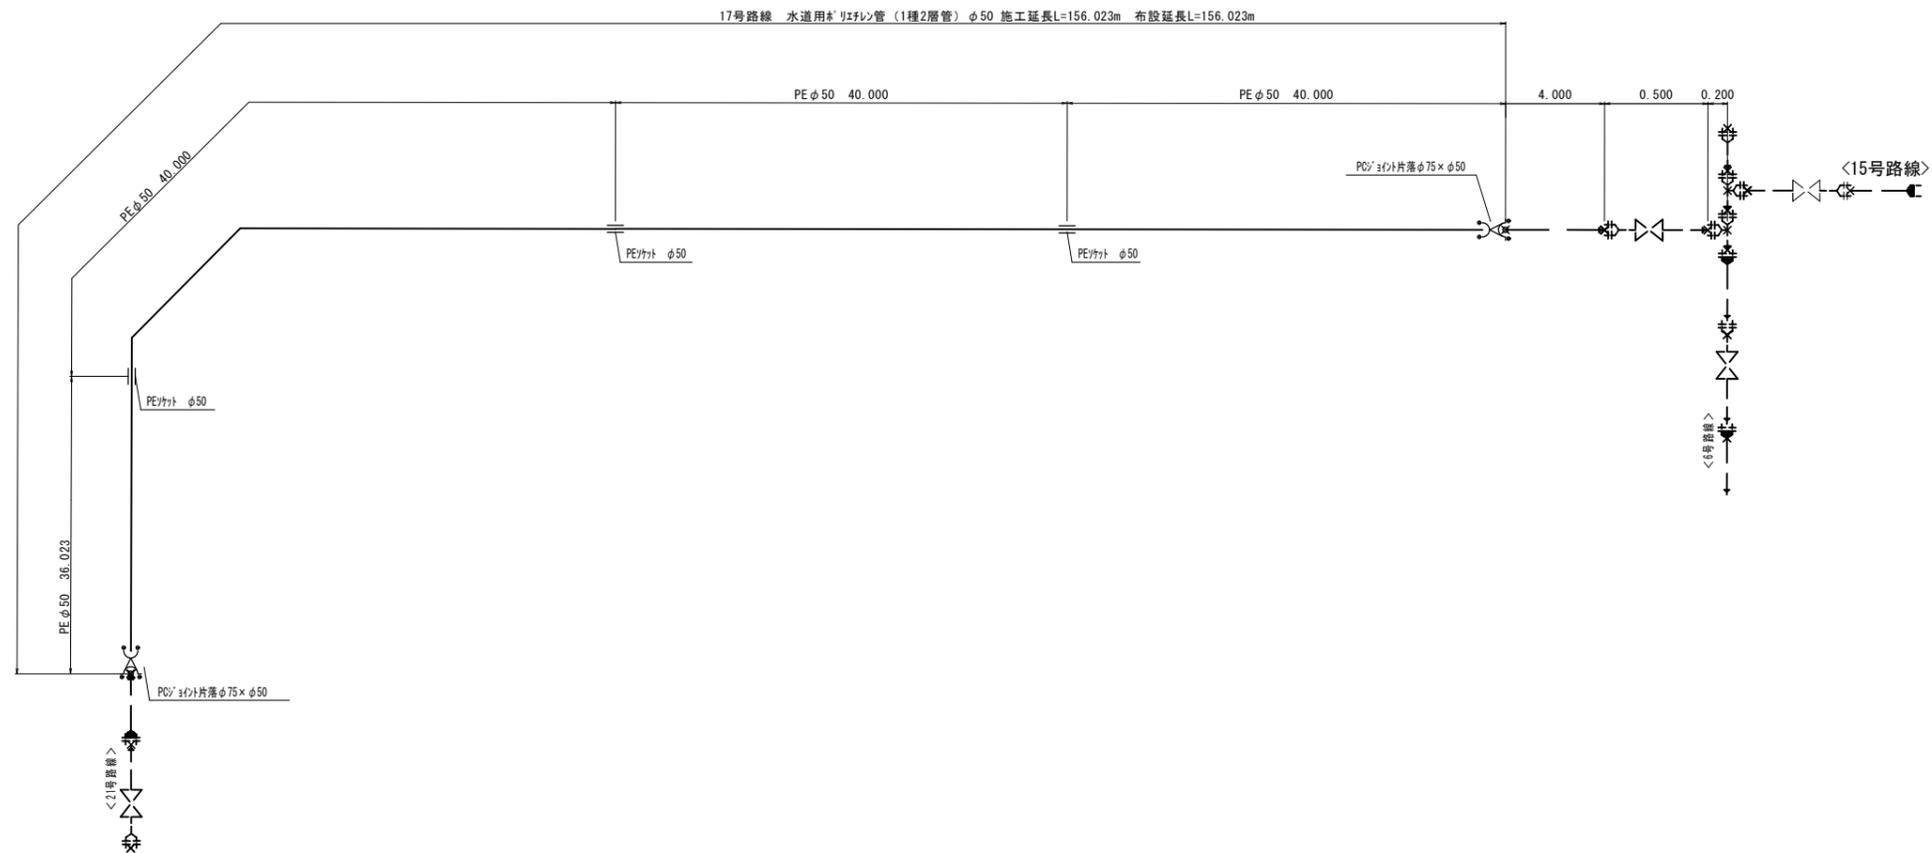

凡例

- 000...宅番
- A-1...Co
- A-2...土
- A-3...砕石敷
- A-4...As
- A-5...インターロッキング



17号路線

工事名称	平成30年度 伊賀市水道広域化促進事業 配水管布設工事 (大沢4工区)		
図面名称	管割詳細図 (3)		
施工場所	伊賀市 大沢 地内		
縮尺	S=1:500・S=FREE	図面番号	4-4
設計年月	平成30年10月9日		
伊賀市上下水道部			


19号路線

平面図


19号路線 泥吐口

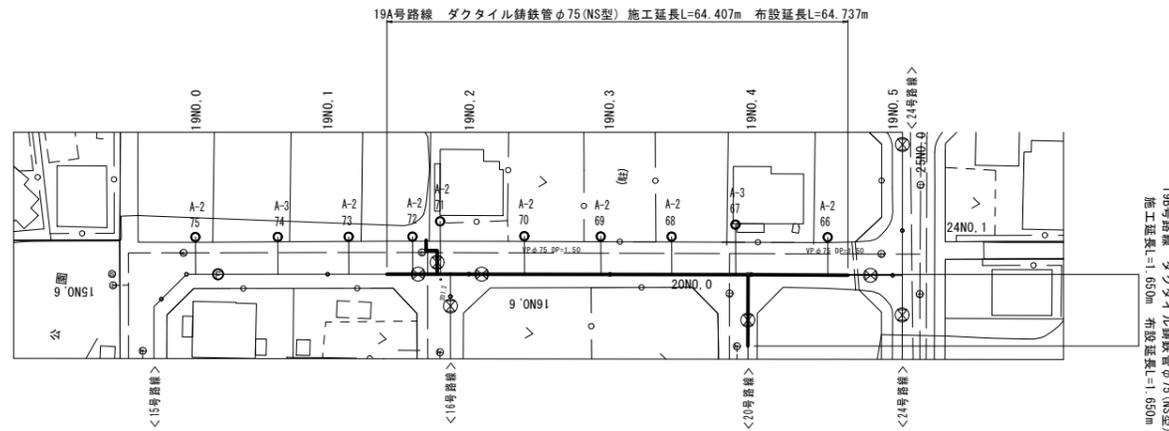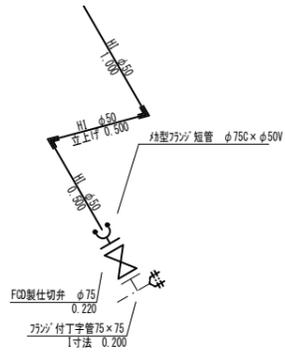

管割図

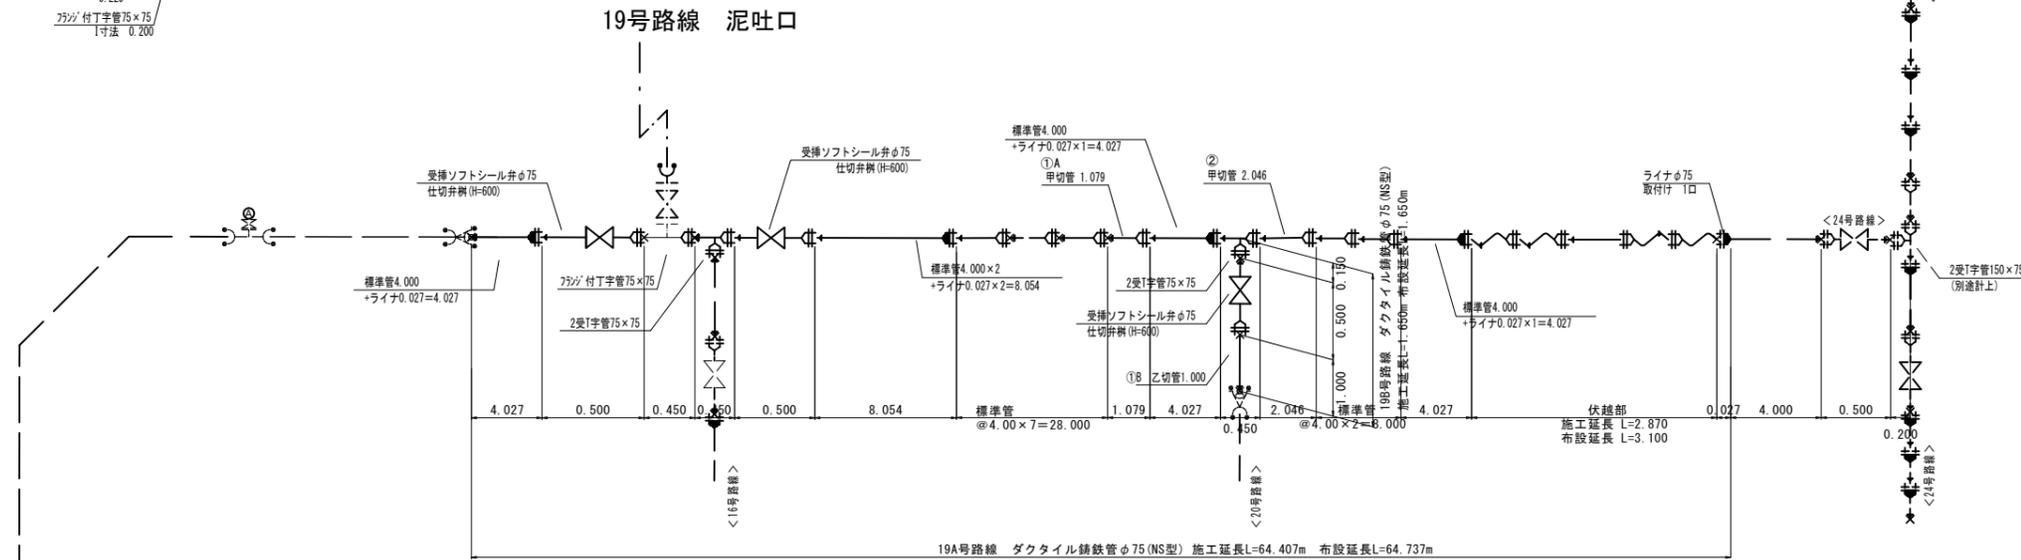



伏越部断面図

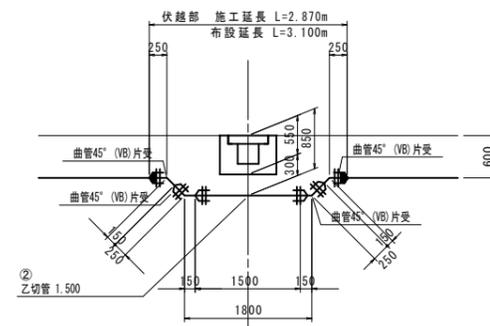

凡例

- 000...宅番
- A-1...Co
- A-2...土
- A-3...砕石敷
- A-4...As
- A-5...インターロッキング

切管割図

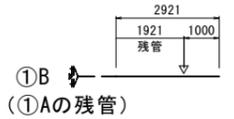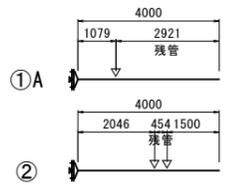


①Aの残管

19号路線			
工事名称	平成30年度 伊賀市水道広域化促進事業 配水管布設工事(大沢4工区)	図面名称	管割詳細図(5)
図面名称	管割詳細図(5)	施工場所	伊賀市 大沢 地内
縮尺	S=1:500・S=FREE	図面番号	4-6
設計年月	平成30年10月9日		
伊賀市上下水道部			


20号路線

平面図

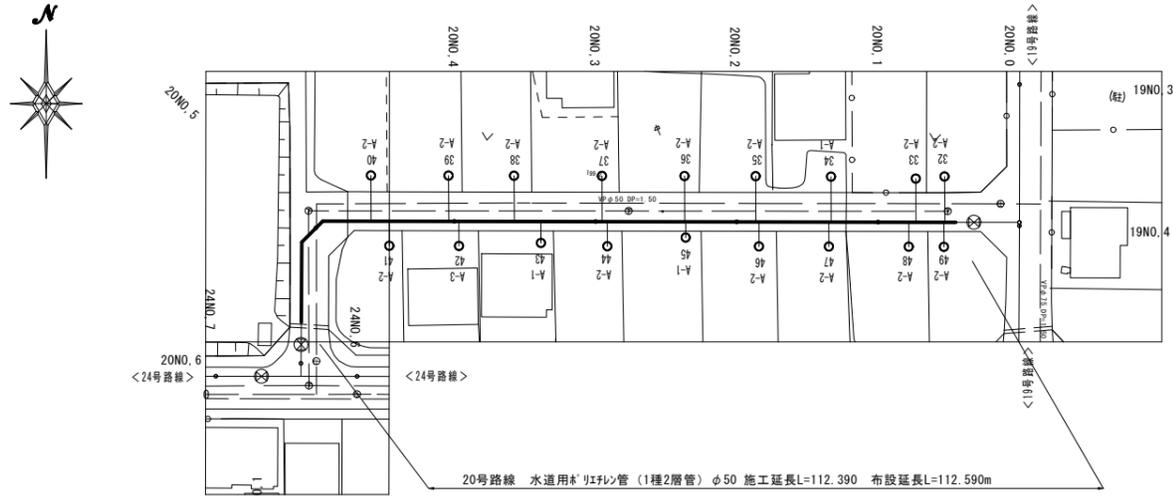


凡 例	
000...	宅番
A-1...	Co
A-2...	土
A-3...	砕石敷
A-4...	As
A-5...	インターロッキング

管割図

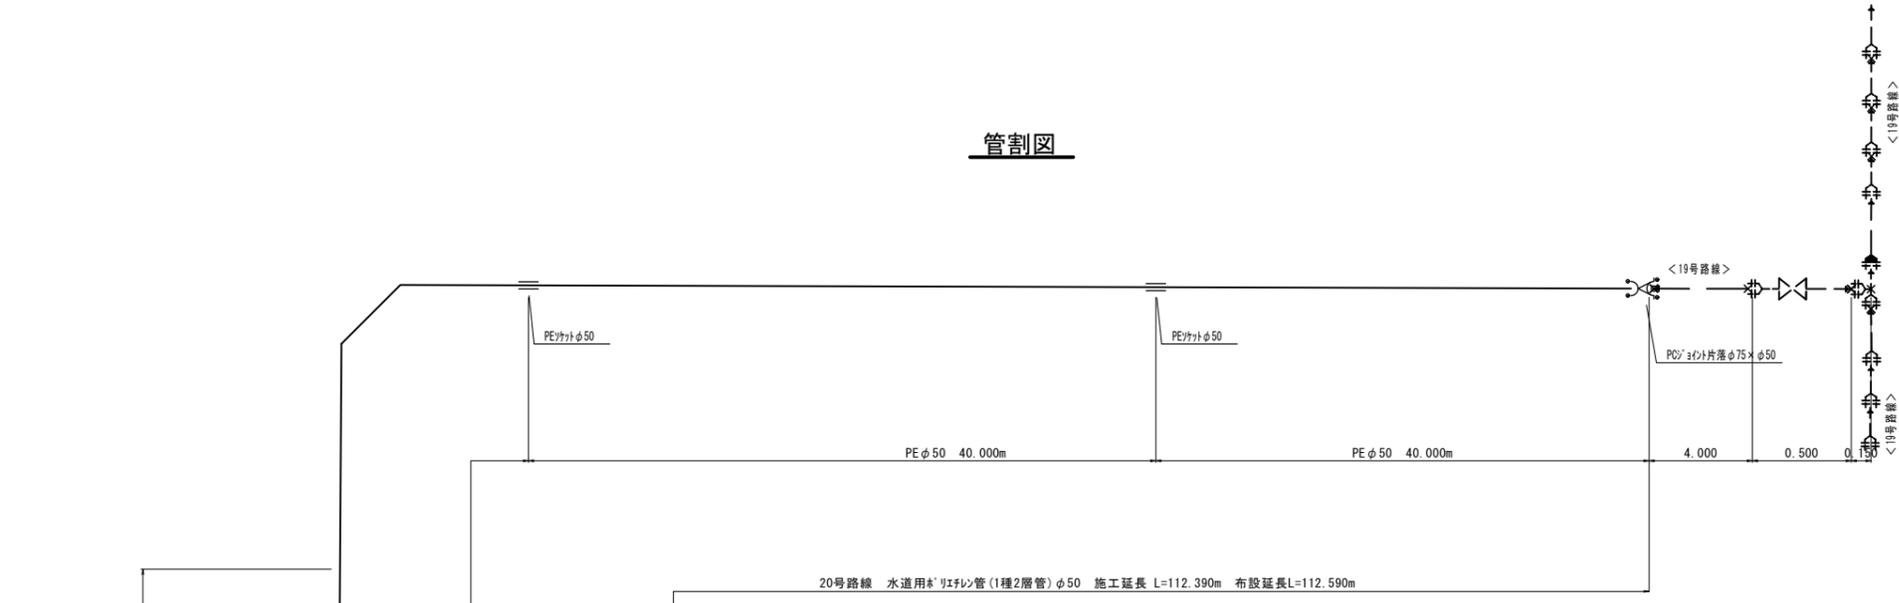

伏越部断面図

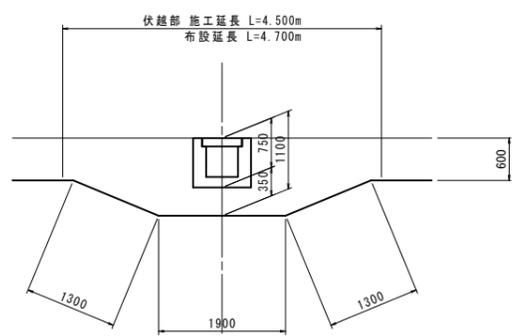


20号路線			
工事名称	平成30年度 伊賀市水道広域化促進事業 配水管布設工事(大沢4工区)	管割詳細図(6)	
図面名称	伊賀市 大沢 地内	縮尺	S=1:500・S=FREE
施工場所	伊賀市 大沢 地内	図面番号	4-7
縮尺	S=1:500・S=FREE	設計年月	平成30年10月9日
設計年月	平成30年10月9日		

伊賀市上下水道部


21号路線

平面図

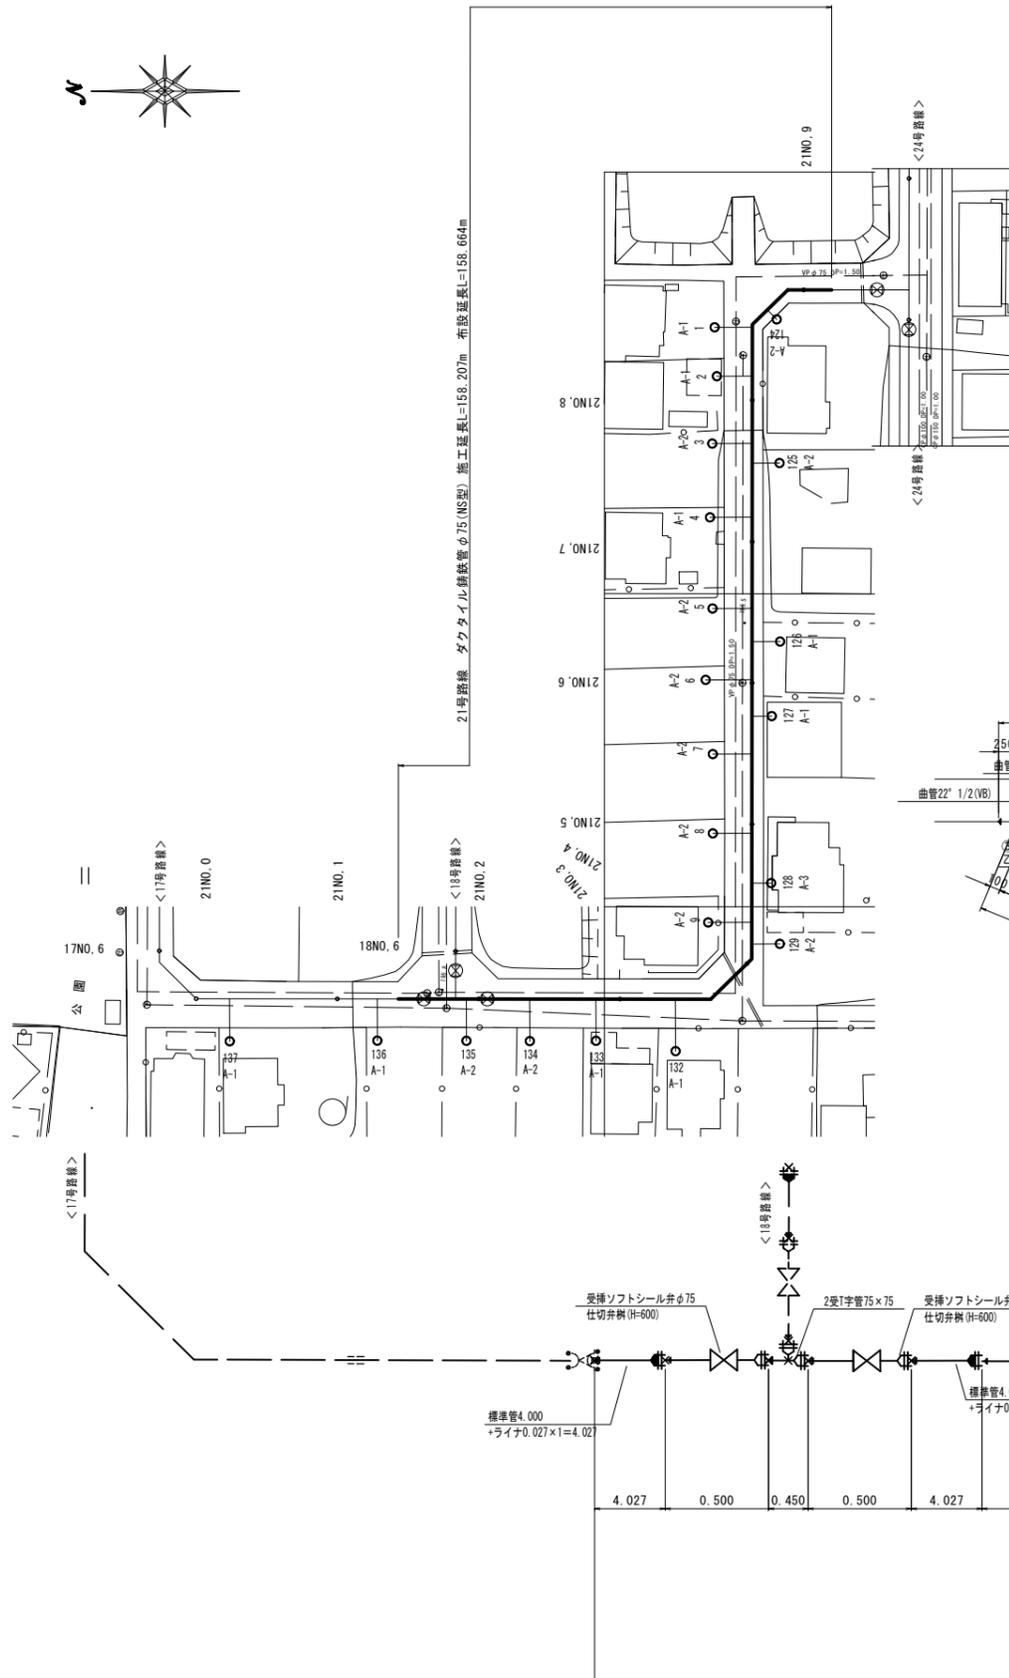


管割図

伏越部-1断面図

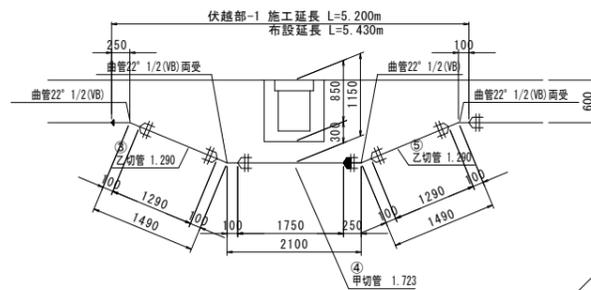


伏越部-2断面図

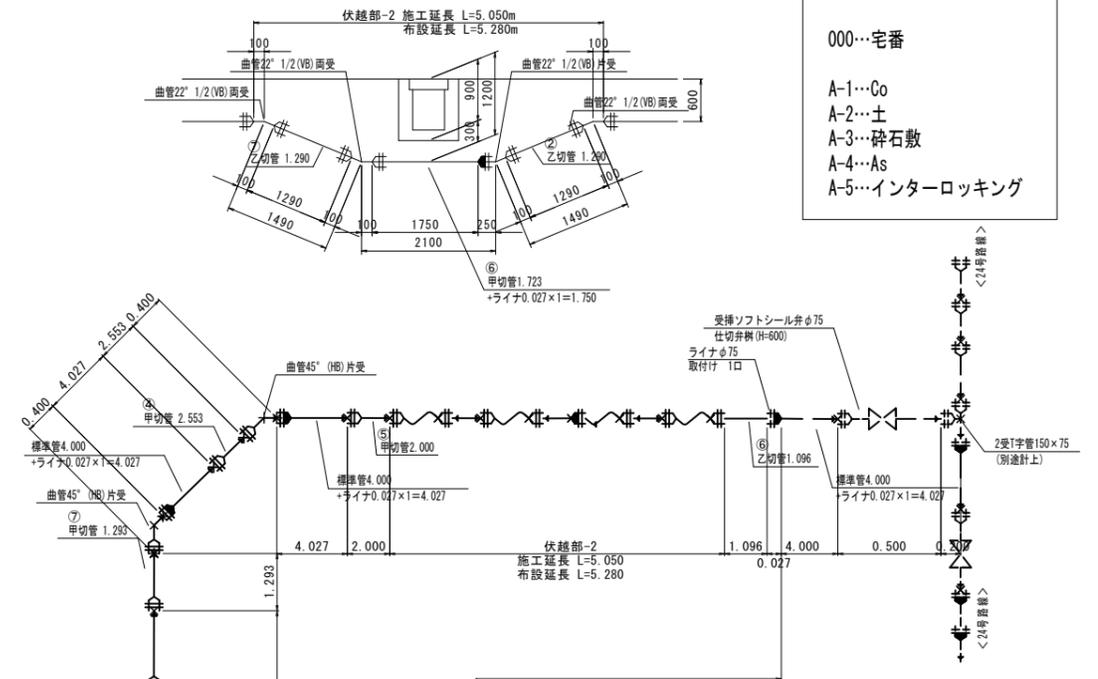

凡例	
000...	宅番
A-1...	Co
A-2...	土
A-3...	砕石敷
A-4...	As
A-5...	インターロッキング

切管割図

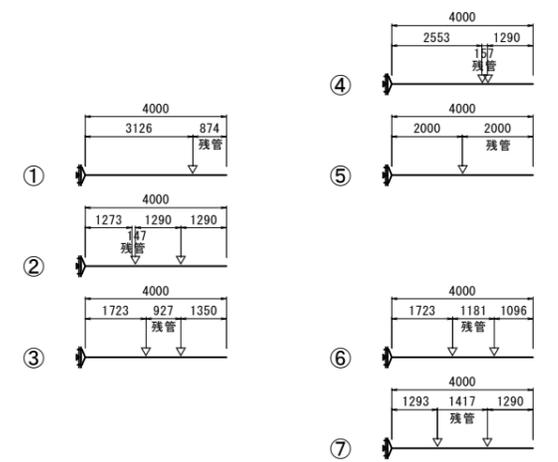


21号路線 ダクタイル鋳鉄管φ75(NS型) 施工延長L=158,207m 布設延長L=158,667m

21号路線			
工事名称	平成30年度 伊賀市水道広域化促進事業 配水管布設工事(大沢4工区)		
図面名称	管割詳細図(7)		
施工場所	伊賀市 大沢 地内		
縮尺	S=1:500・S=FREE	図面番号	
設計年月	平成30年10月9日	4-8	
伊賀市上下水道部			




平面図

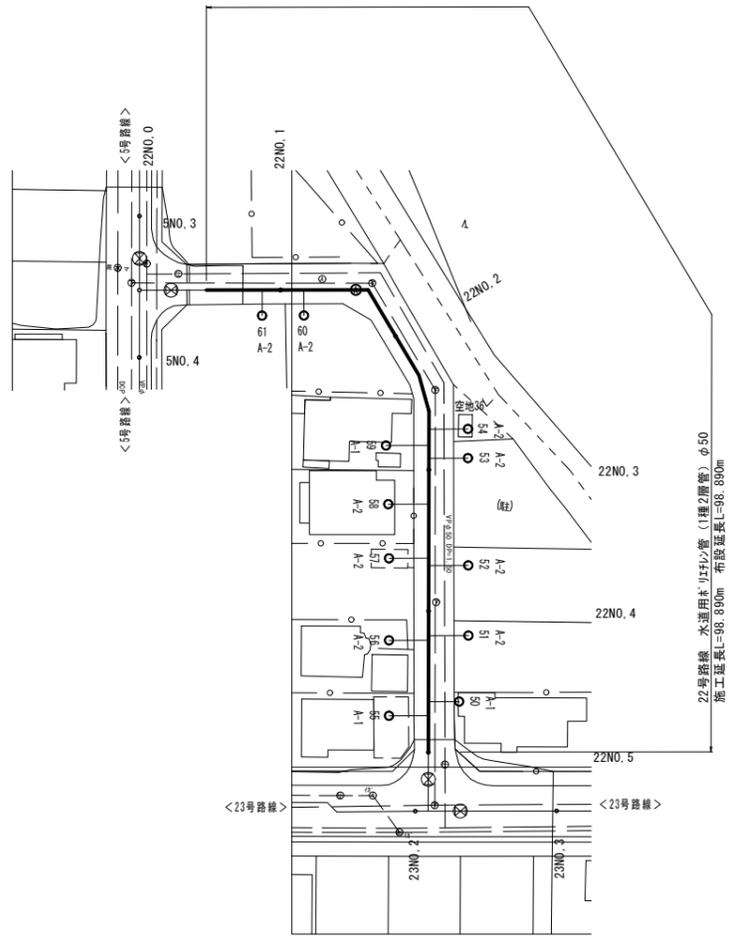

22号路線

管割図

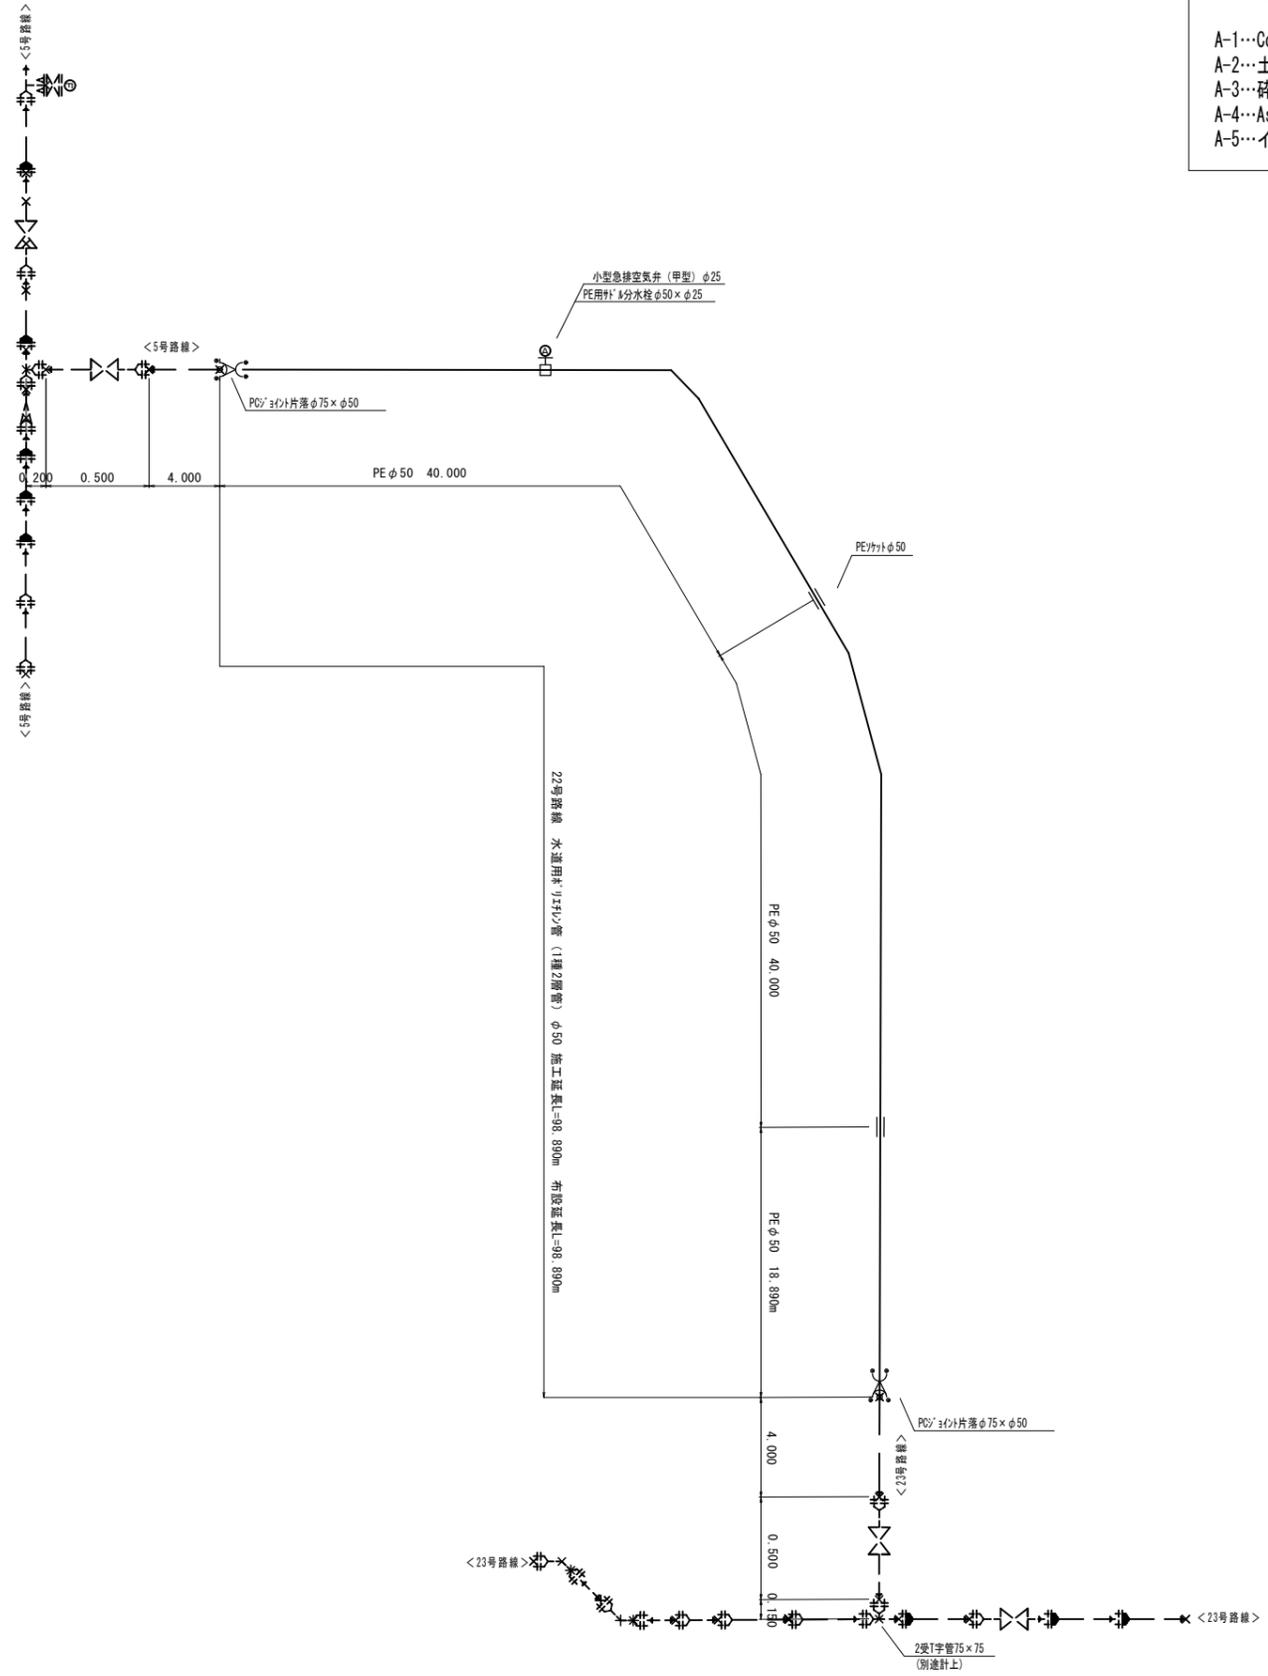


凡 例


000...	宅番
A-1...	Co
A-2...	土
A-3...	砕石敷
A-4...	As
A-5...	インターロッキング

工事名称	平成30年度 伊賀市水道広域化促進事業 配水管布設工事 (大沢4工区)	22号路線
図面名称	管割詳細図 (8)	
施工場所	伊賀市 大沢 地内	
縮尺	S=1:500・S=FREE	図面番号
設計年月	平成30年10月9日	4-9
伊賀市上下水道部		


17 NO. 5

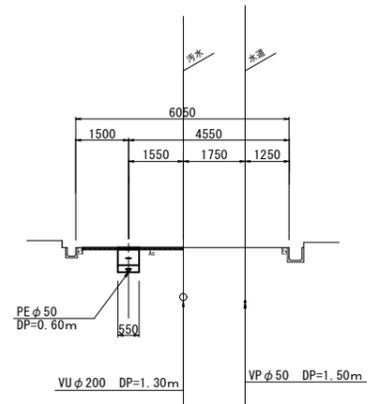






16 NO. 3

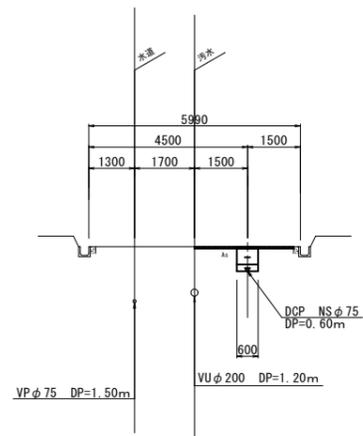

15 NO. 4

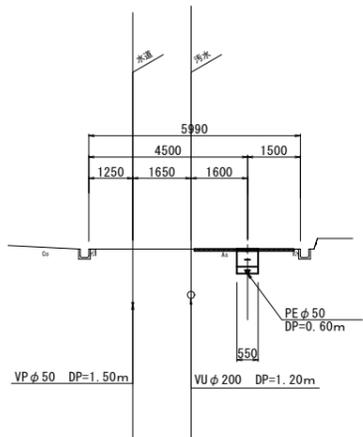

工事名称	平成30年度 伊賀市水道広域化促進事業 配水管布設工事（大沢4工区）	
図面名称	横断面図（1）	
施工場所	伊賀市 大沢 地内	
縮尺	S = 1 : 100	図面番号
設計年月	平成30年10月9日	4-10
伊賀市上下水道部		

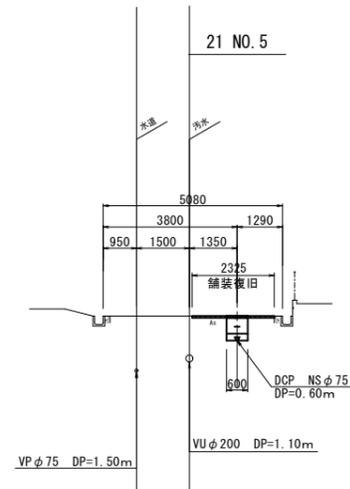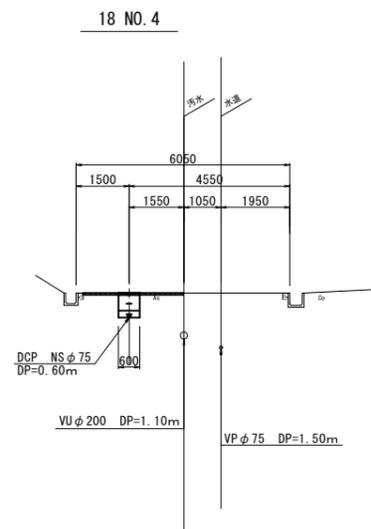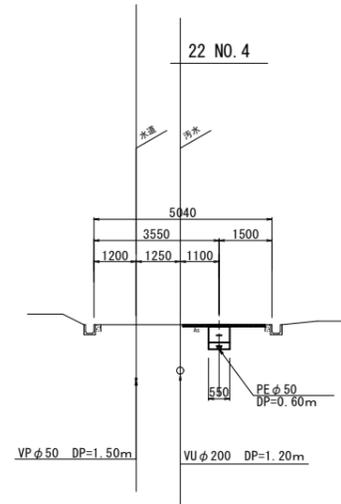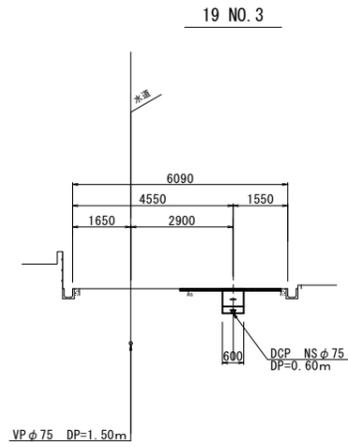
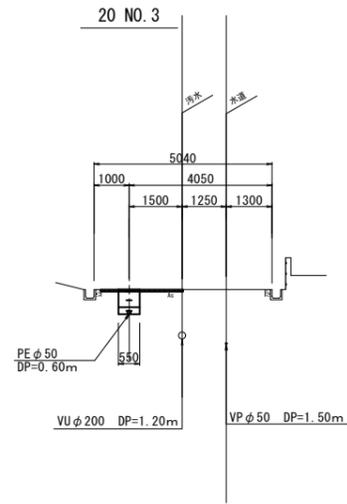


工事名称	平成30年度 伊賀市水道広域化促進事業 配水管布設工事(大沢4工区)	
図面名称	横断面図(2)	
施工場所	伊賀市 大沢 地内	
縮尺	S=1:100	図面番号
設計年月	平成30年10月9日	4-11
伊賀市上下水道部		

標準ボックス構造図


φ75～φ150
仕切弁室工
(土被りH=0.60～1.20m)

S=1:10

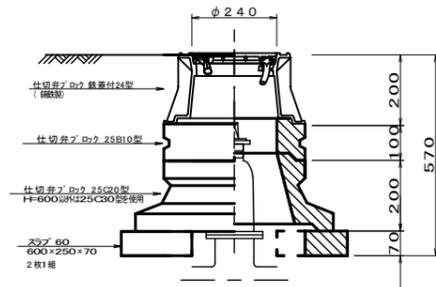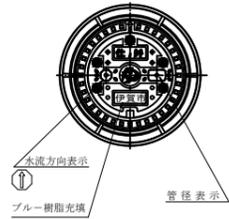



φ200以上
仕切弁室工
(土被りH=0.60～1.20m)

S=1:10

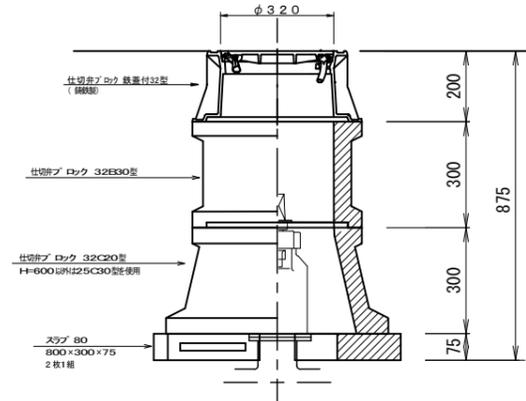

消火栓・空気弁室工
(土被りH=0.60～0.80m)

S=1:10

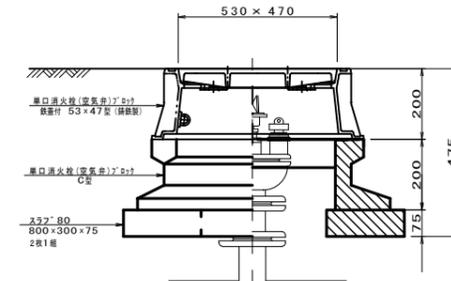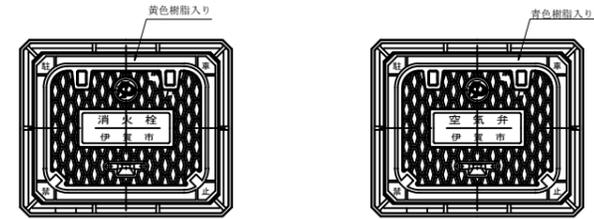

ブロック組み合わせ表

名称	規格	単位	土被り			適用
			H=600	H=800	H=1200	
仕切弁ブロック	鉄蓋付24型	個	1	1	1	
"	25B10型	個	1	-	-	
"	25B20型	個	-	1	-	
"	25B30型	個	-	-	2	
"	25C20型	個	1	-	-	
"	25C30型	個	-	1	1	
"	スラブ 80	個	1	1	1	

ブロック組み合わせ表

名称	規格	単位	土被り			適用
			H=600	H=800	H=1200	
仕切弁ブロック	鉄蓋付32型	個	1	1	1	
"	32E10型	個	1	-	-	
"	32E20型	個	-	1	-	
"	32E30型	個	-	-	2	
"	32C20型	個	1	-	-	
"	32C30型	個	-	1	1	
"	スラブ 80	個	1	1	1	

ブロック組み合わせ表



名称	規格	単位	土被り		適用
			H=600	H=800	
単口消火栓(空気弁)ブロック	鉄蓋付 35×45型	個	1	1	
"	B10型	個	-	1	
"	B20型	個	-	-	
"	C型	個	1	1	
"	スラブ 80	個	1	1	

仕切弁室工・消火栓・空気弁室工			
工事名称	平成30年度 伊賀市水道広域化促進事業 配水管布設工事(大沢4工区)		
図面名称	標準ボックス構造図		
施工場所	伊賀市 大沢 地内		
縮尺	S=1:10	図面番号	
設計年月	平成30年10月9日		4-12
伊賀市上下水道部			


各戸給水工取替詳細図

本設給水管


分水栓口径：給水口径 ≤ φ20 の場合 φ20mm

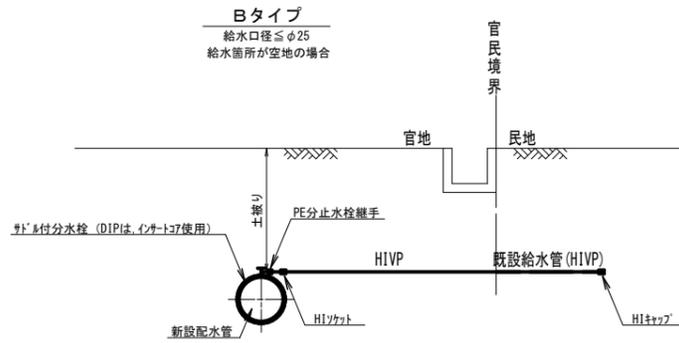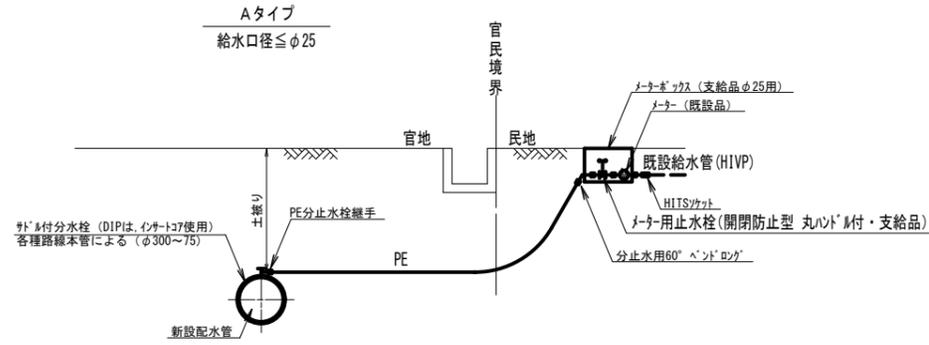

宅内土工図

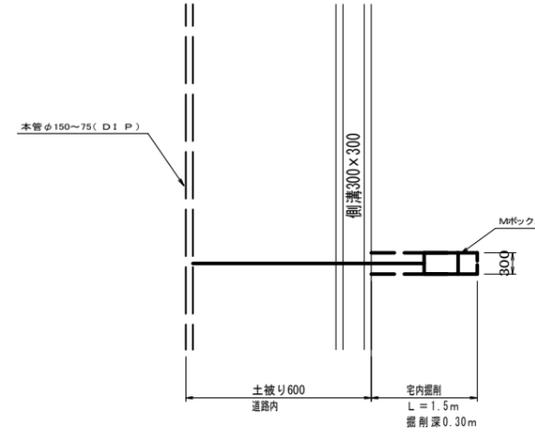


宅内土工図-1

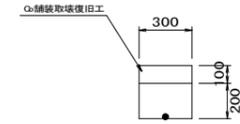


給水宅内土工数量表 (φ20) 1m当り	
Cφ舗装切断工	2.0m
Cφ舗装取壊工	0.30m ²
機械掘削工	0.06m ³
埋戻(流用土)	0.06m ³
Cφ復旧工	0.30m ²

宅内土工図-2

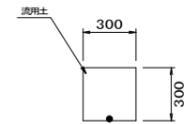


給水宅内土工数量表 (φ20) 1m当り	
機械掘削工	0.09m ³
埋戻(流用土)	0.09m ³

宅内土工図-3

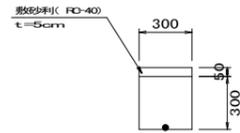


給水宅内土工数量表 (φ20) 1m当り	
機械掘削工	0.09m ³
埋戻(流用土)	0.08m ³
敷砂利 (RC-40)	0.30m ²

宅内土工図-4

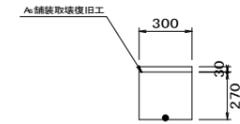

給水宅内土工数量表 (φ20) 1m当り	
Aφ舗装切断工	2.00m
Aφ舗装取壊工	0.30m ²
機械掘削工	0.08m ³
埋戻(流用土)	0.08m ³
Aφ復旧工	0.30m ²

宅内土工図-5

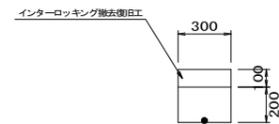

給水宅内土工数量表 (φ20) 1m当り	
インターロッキング撤去復旧工	0.30m ²
機械掘削工	0.06m ³
埋戻(流用土)	0.06m ³

工事名称	平成30年度 伊賀市水道広域化促進事業 配水管布設工事(大沢4工区)
図面名称	各戸給水工取替詳細図
施工場所	伊賀市 大沢 地内
縮尺	S=1:20
設計年月	平成30年10月9日
図面番号	4-13
伊賀市上下水道部	