




市道A交通相当 片側復旧

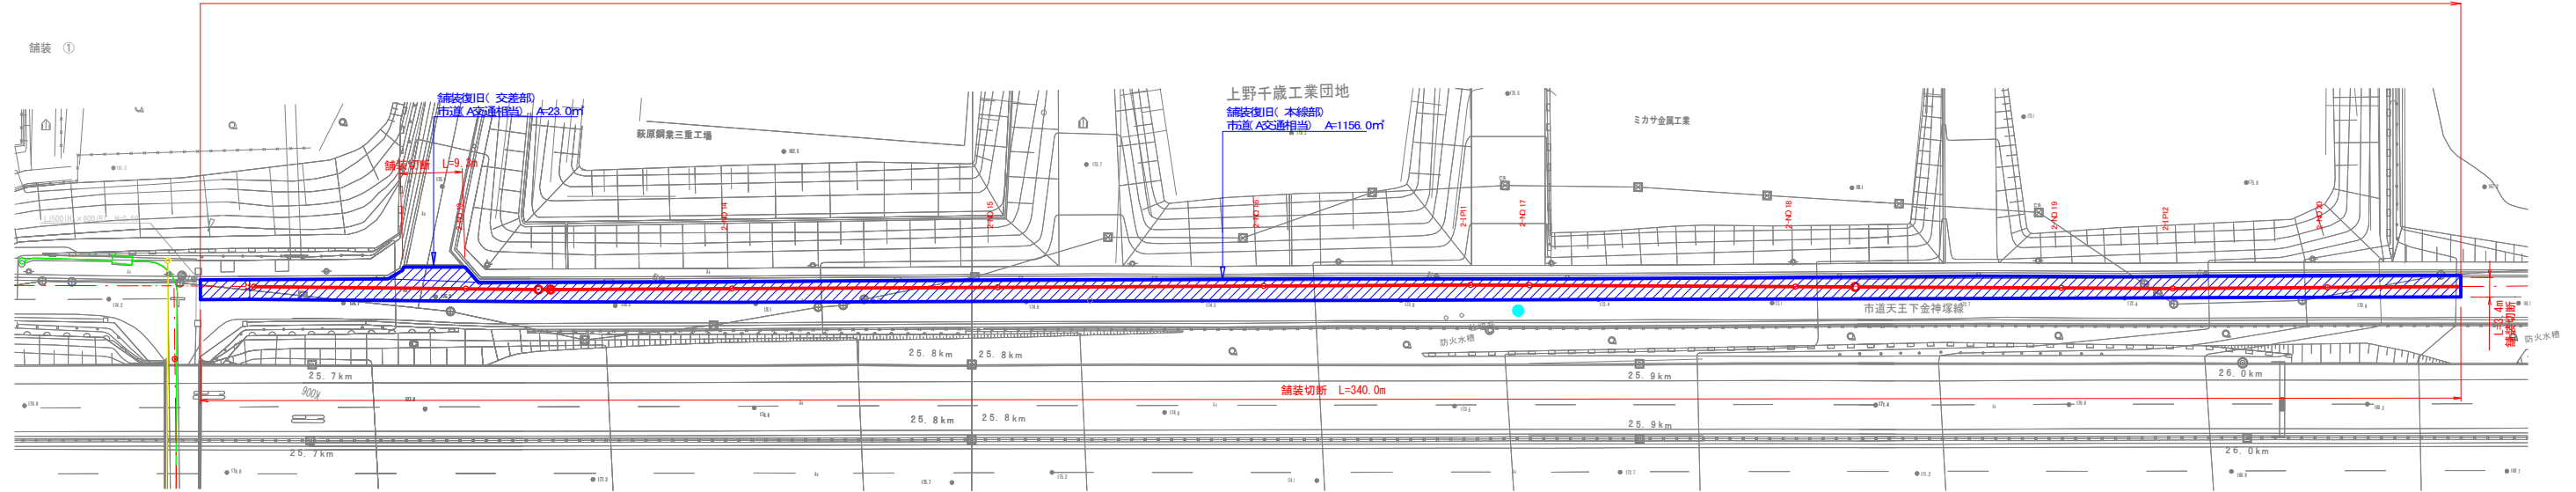

県道・市道

舗装復旧標準図  
S-1: 20


A交通相当

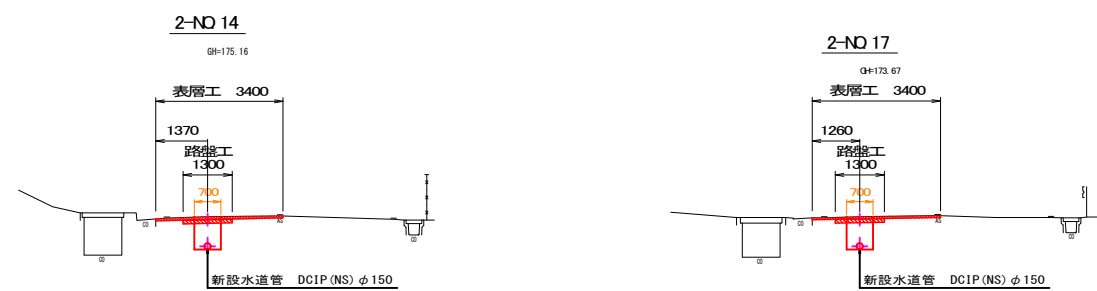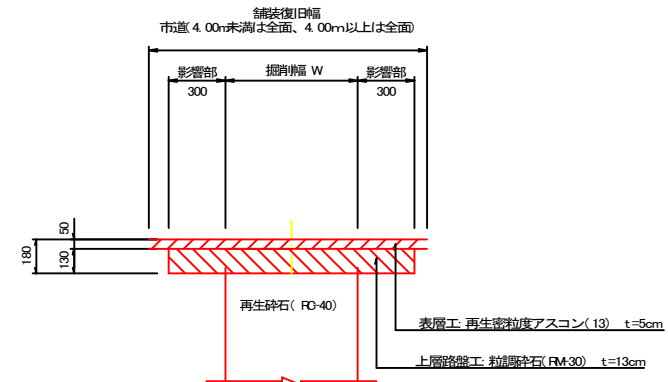

| 凡例  |   |
|-----|---|
| 計画  | — |
| 上水道 | — |
| 下水道 | — |
| 電気  | — |
| NTT | — |
| 雨水管 | — |

|          |                     |   |   |   |
|----------|---------------------|---|---|---|
| 工事名称     | 平成30年度 伊賀市水道広域化促進事業 |   |   |   |
| 図面名称     | 舗装復旧工事(佐那具工区) 横断図   |   |   |   |
| 施工場所     | 伊賀市 佐那具町 地内         |   |   |   |
| 縮尺       |                     |   |   |   |
| 設計月日     | 平成                  | 年 | 月 | 日 |
| 審査       | 課長                  | 保 | 等 | 1 |
| 伊賀市上下水道部 |                     |   |   |   |

付帯工平面図(1) 縮尺 1:500

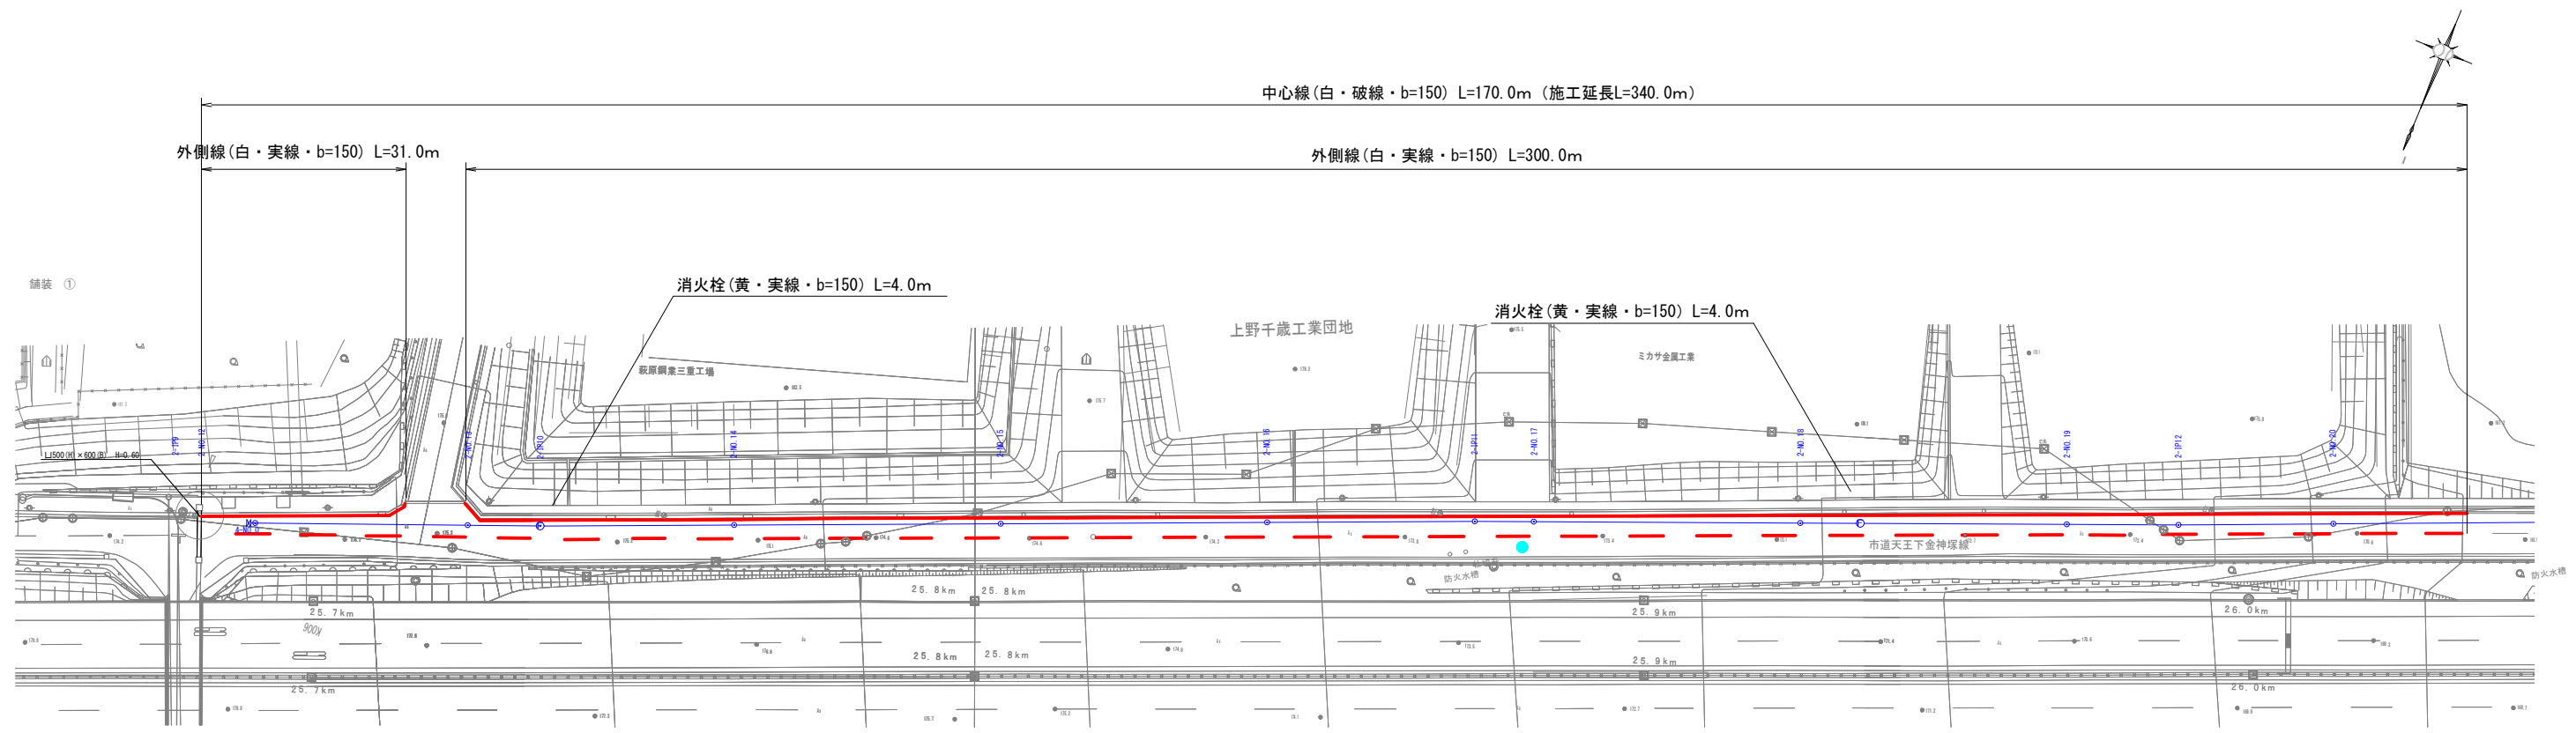

|          |                                      |
|----------|--------------------------------------|
| 工事名称     | 平成30年度 伊賀市水道広域化促進事業<br>舗装復旧工事(佐那具工区) |
| 図面名称     | 付帯工平面図                               |
| 施工場所     | 伊賀市 佐那具町 地内                          |
| 縮尺       | 1:500                                |
| 設計月日     | 平成 年 月 日                             |
| 図面番      | 2                                    |
| 伊賀市上下水道部 |                                      |