



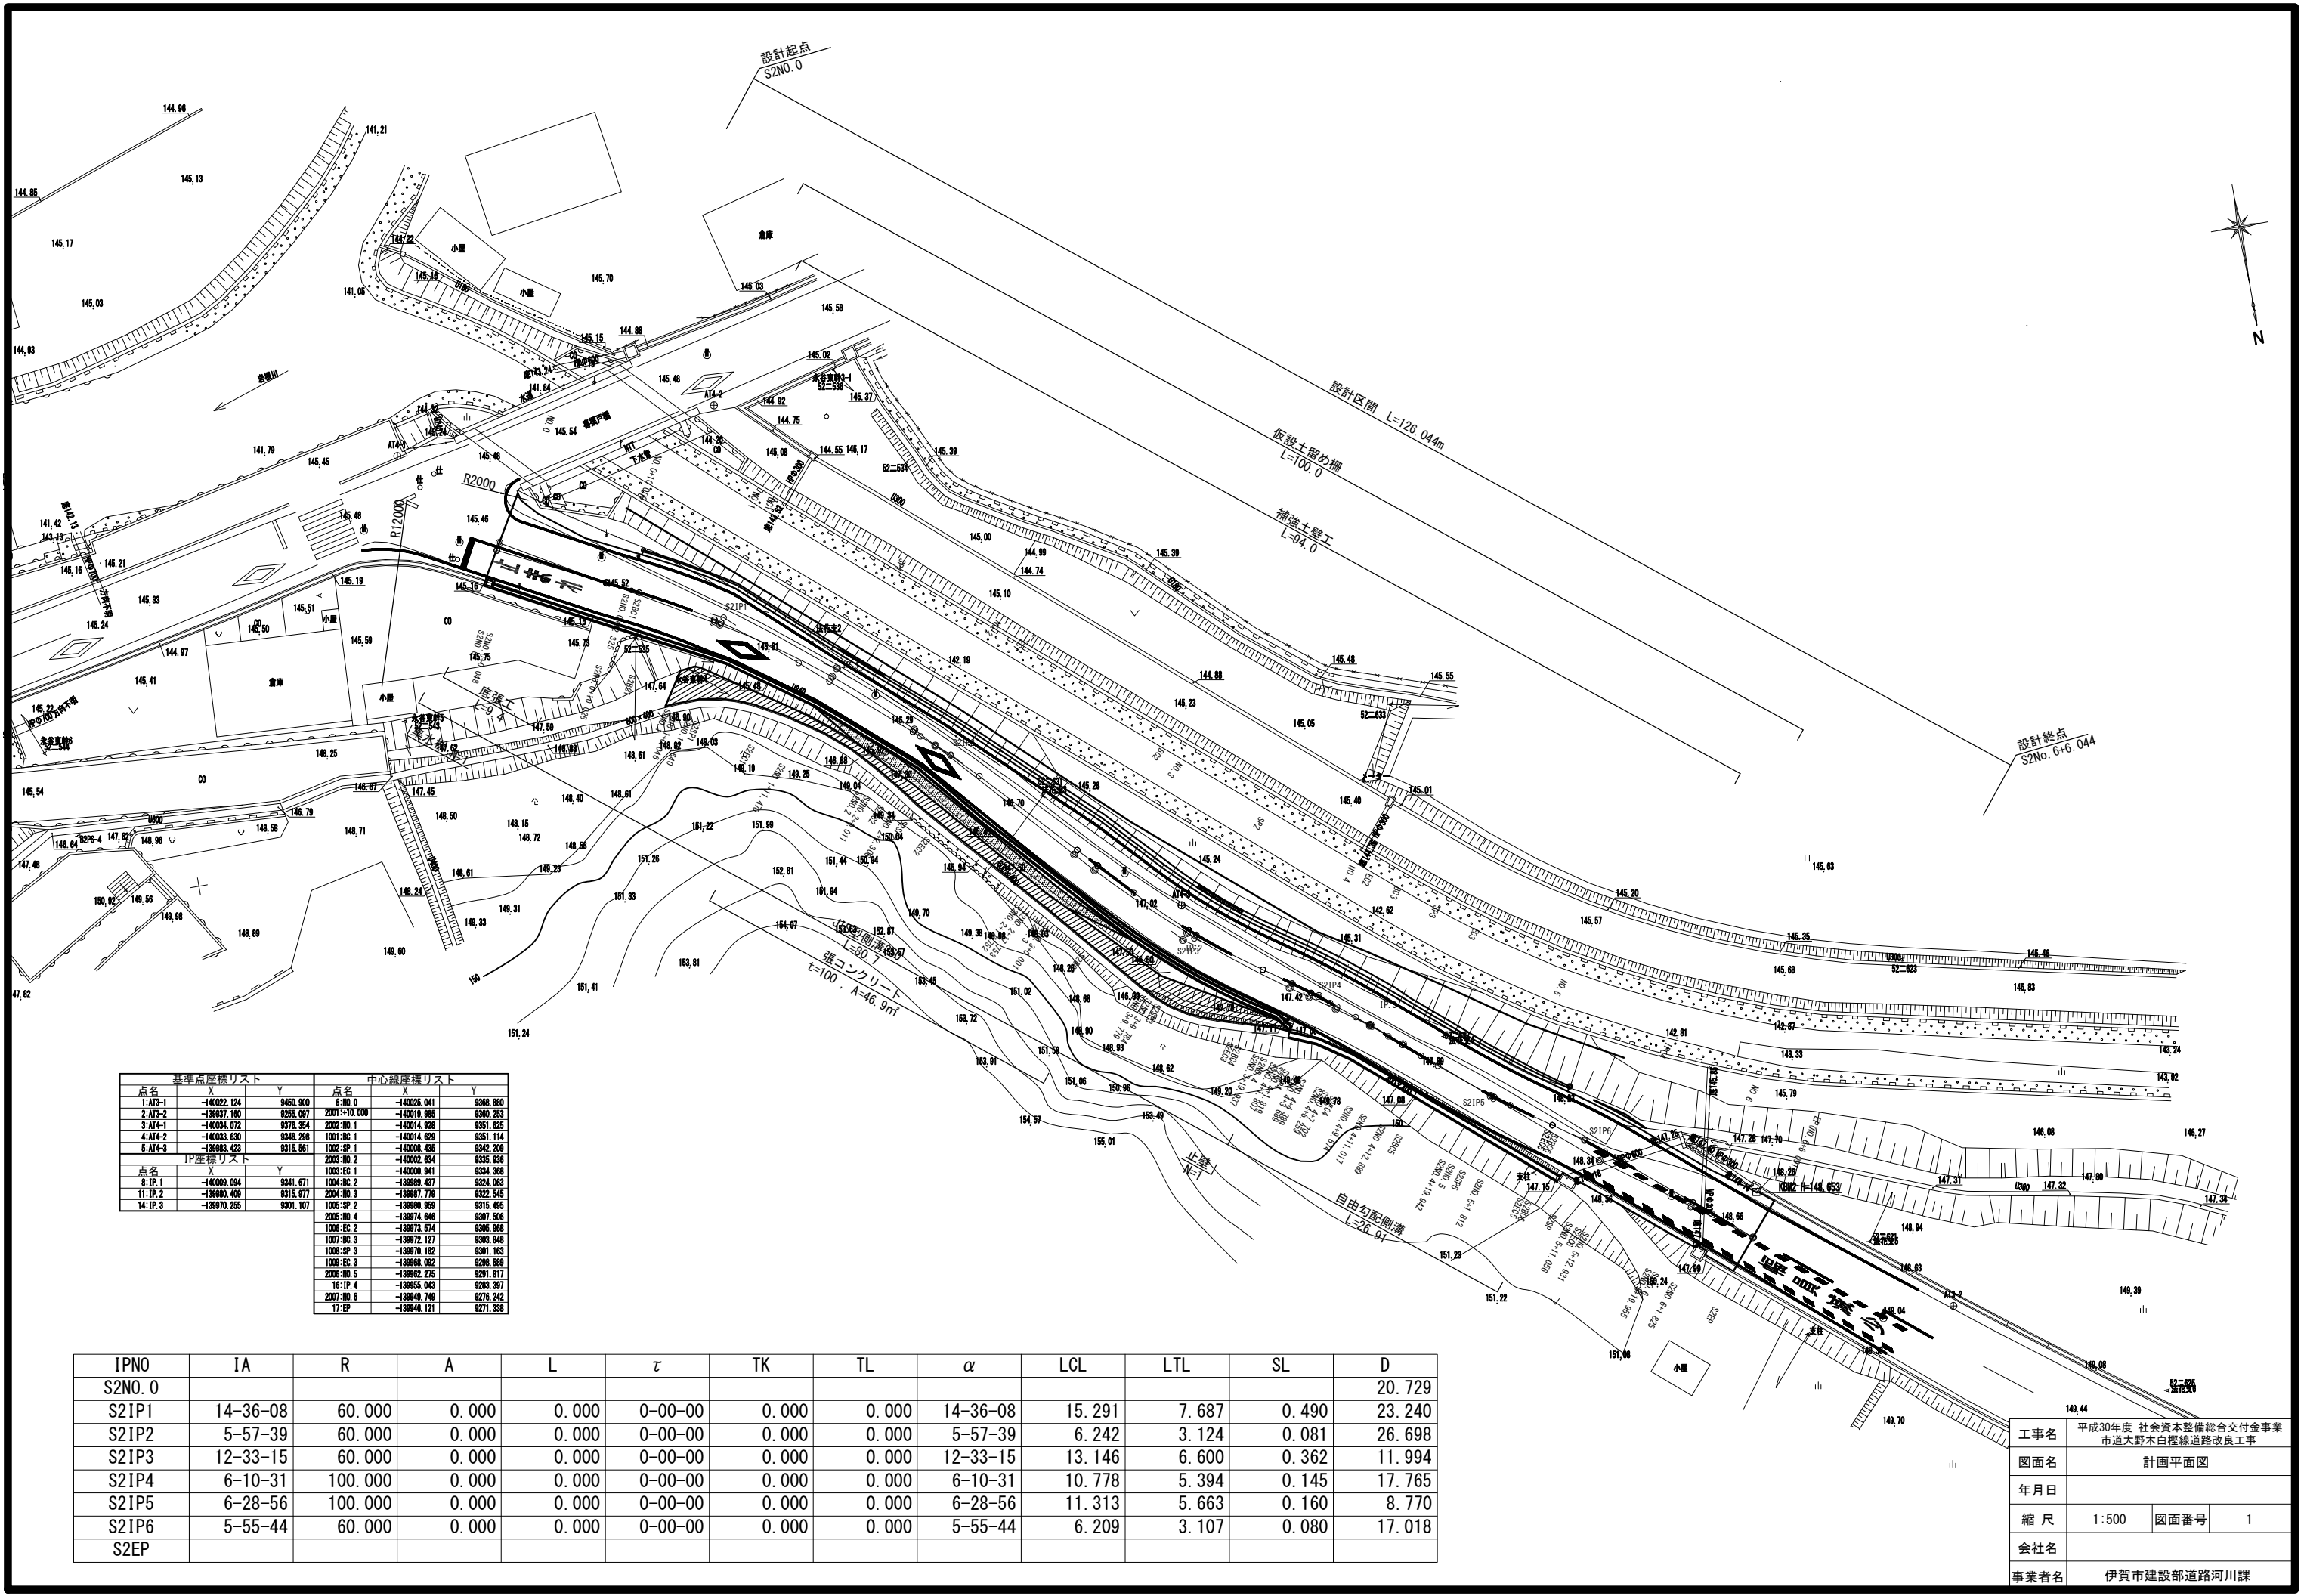

基準点座標リスト			中心線座標リスト		
点名	X	Y	点名	X	Y
1:AT3-1	-140022.124	9450.000	6:NO.0	-140025.041	9398.080
2:AT3-2	-139937.180	9255.097	2001:NO.000	-140019.985	9360.253
3:AT4-1	-140034.072	9376.354	2002:NO.1	-140014.928	9351.825
4:AT4-2	-140033.630	9348.298	1001:BC.1	-140014.629	9351.114
5:AT4-3	-139983.423	9315.561	1002:SP.1	-140008.435	9342.208
IP座標リスト			2003:NO.2	-140002.634	9335.536
8:IP.1	-140009.094	9341.671	1004:BC.2	-139999.437	9324.093
11:IP.2	-139980.409	9315.877	2004:NO.3	-139987.779	9322.545
14:IP.3	-139970.255	9301.107	1005:SP.2	-139980.959	9315.495
			2005:NO.4	-139974.646	9307.506
			1006:EC.2	-139973.574	9305.988
			1007:BC.3	-139972.127	9303.846
			1008:SP.3	-139970.182	9301.163
			1009:EC.3	-139968.092	9298.569
			2006:NO.5	-139962.275	9291.917
			15:IP.4	-139955.043	9283.367
			2007:NO.6	-139949.749	9276.242
			17:EP	-139948.121	9271.338


IPNO	IA	R	A	L	τ	TK	TL	α	LCL	LTL	SL	D
S2N0.0												20.729
S2IP1	14-36-08	60.000	0.000	0.000	0-00-00	0.000	0.000	14-36-08	15.291	7.687	0.490	23.240
S2IP2	5-57-39	60.000	0.000	0.000	0-00-00	0.000	0.000	5-57-39	6.242	3.124	0.081	26.698
S2IP3	12-33-15	60.000	0.000	0.000	0-00-00	0.000	0.000	12-33-15	13.146	6.600	0.362	11.994
S2IP4	6-10-31	100.000	0.000	0.000	0-00-00	0.000	0.000	6-10-31	10.778	5.394	0.145	17.765
S2IP5	6-28-56	100.000	0.000	0.000	0-00-00	0.000	0.000	6-28-56	11.313	5.663	0.160	8.770
S2IP6	5-55-44	60.000	0.000	0.000	0-00-00	0.000	0.000	5-55-44	6.209	3.107	0.080	17.018
S2EP												

工事名	平成30年度 社会資本整備総合交付金事業 市道大野木白根線道路改良工事		
図面名	計画平面図		
年月日			
縮尺	1:500	図面番号	1
会社名			
事業者名	伊賀市建設部道路河川課		

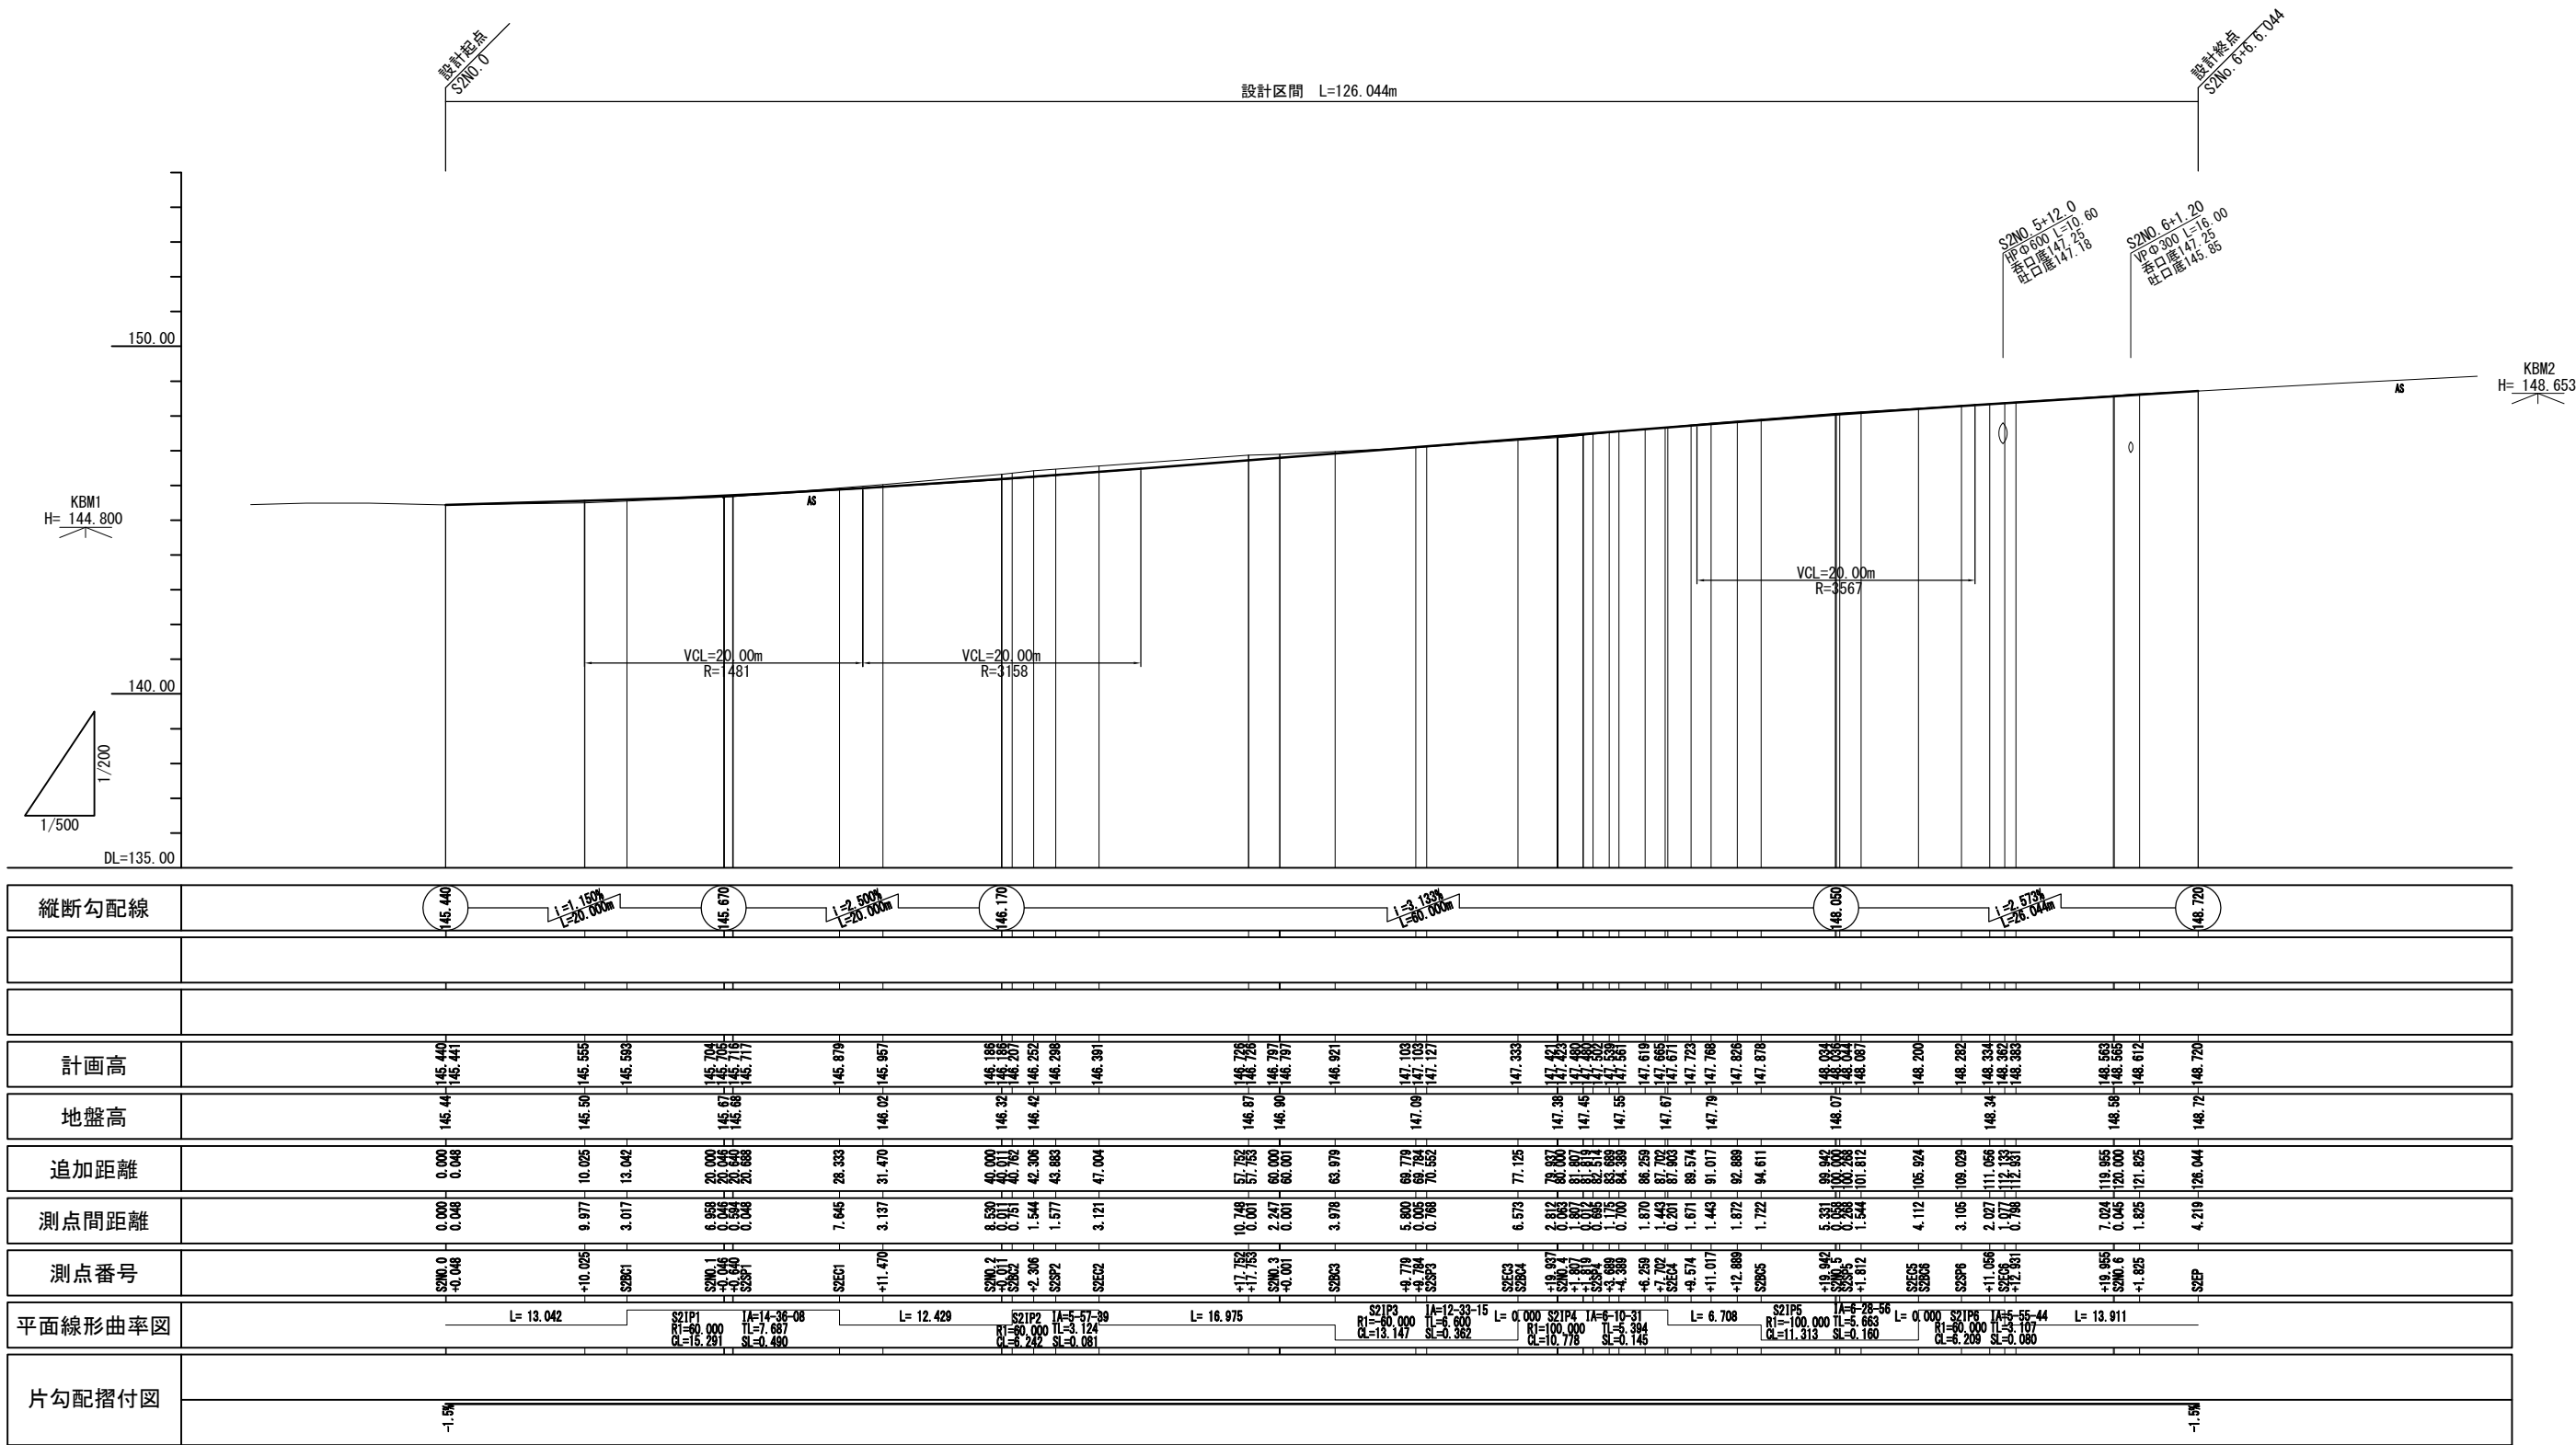






工事名	平成30年度 社会資本整備総合交付金事業 市道大野木白程線道路改良工事		
図面名	縦断面図		
年月日			
縮 尺	図 示	図面番号	2
会社名			
事業者名	伊賀市建設部道路河川課		

標準断面図
S=1:100





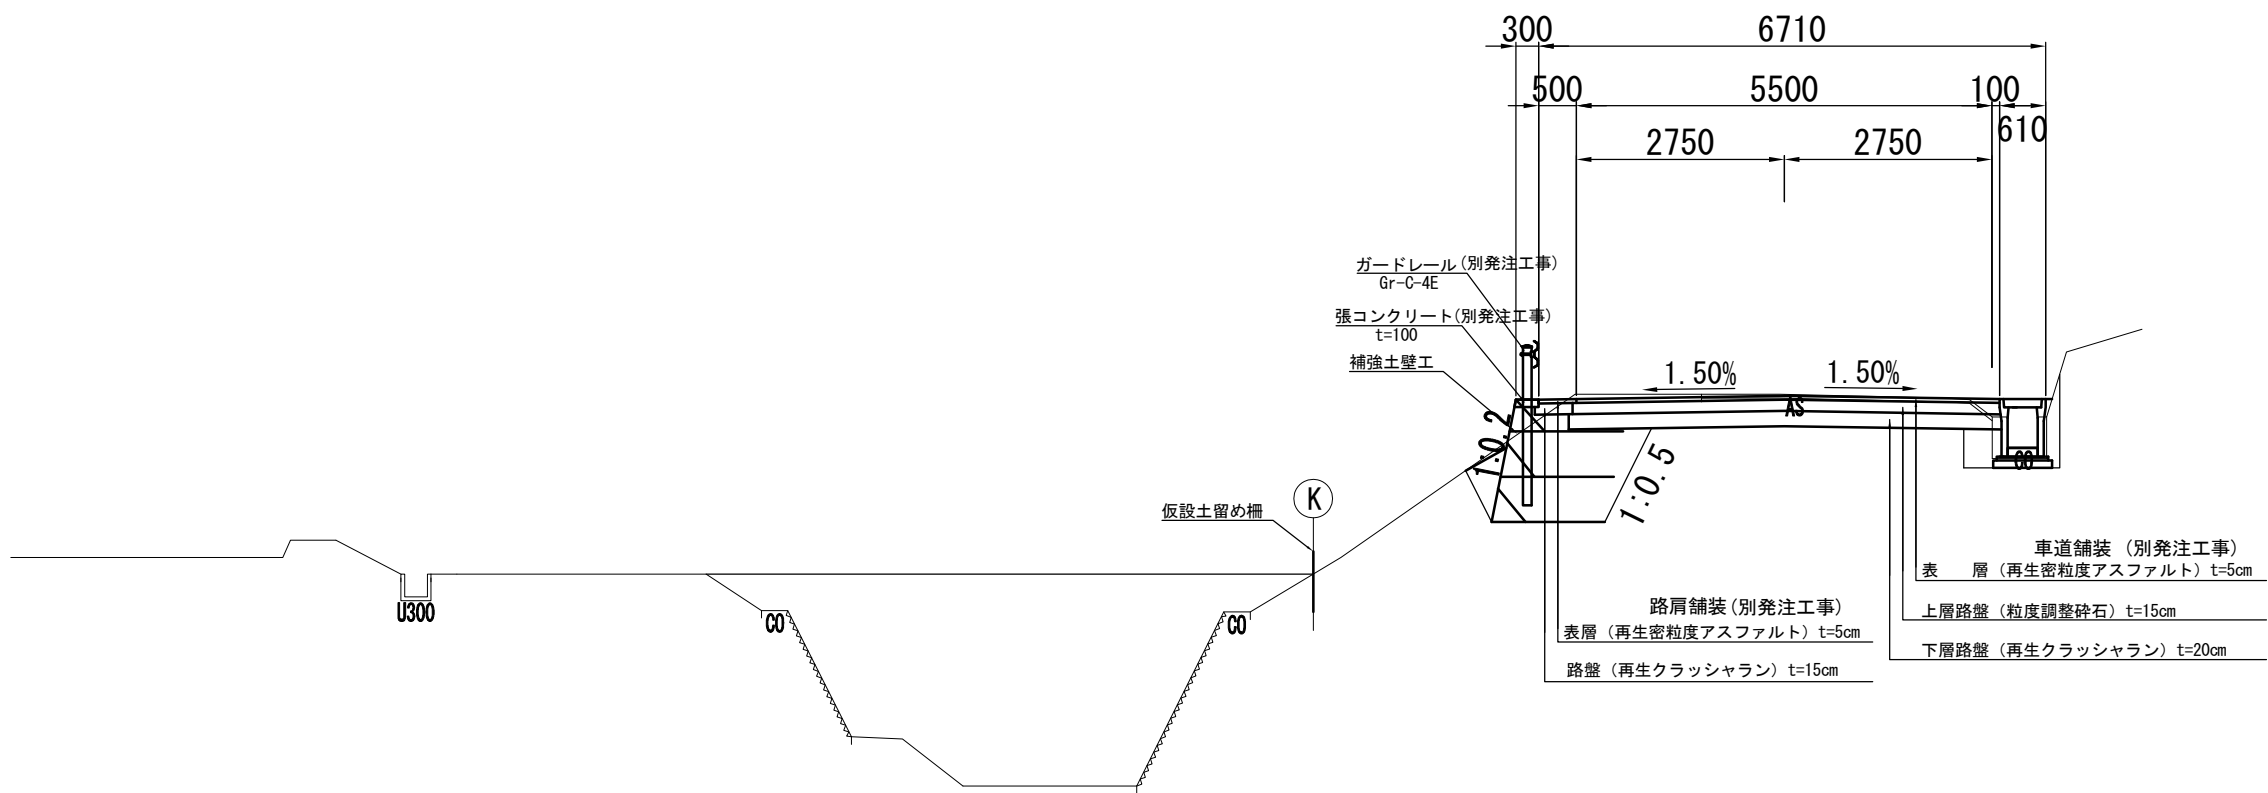


※設計CBR値(6)とし、施工時にCBR試験を行い確認すること
(別発注工事)






工事名	平成30年度 社会資本整備総合交付金事業 市道大野木白程線道路改良工事		
図面名	標準断面図		
年月日			
縮尺	図示	図面番号	3
会社名			
事業者名	伊賀市建設部道路河川課		

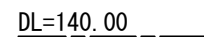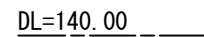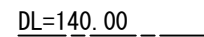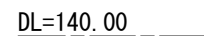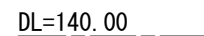





工事名	平成30年度 社会資本整備総合交付金事業 市道大野木白檜線道路改良工事		
図面名	横断面図1		
年月日			
縮 尺	1:200	図面番号	4
会社名			
事業者名	伊賀市建設部道路河川課		

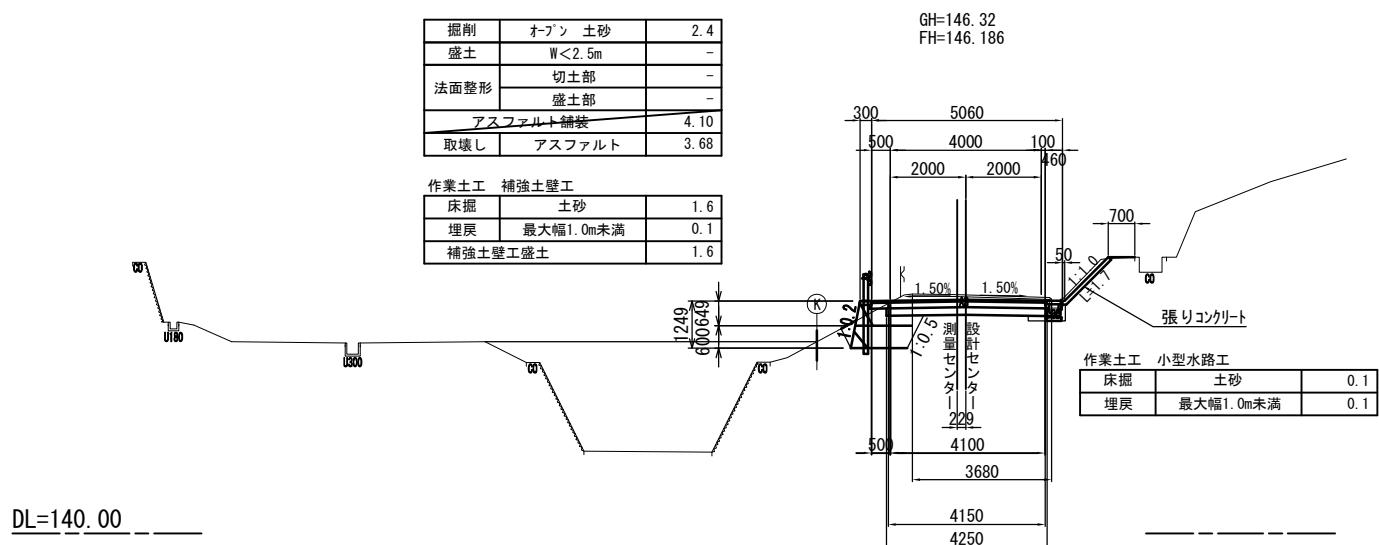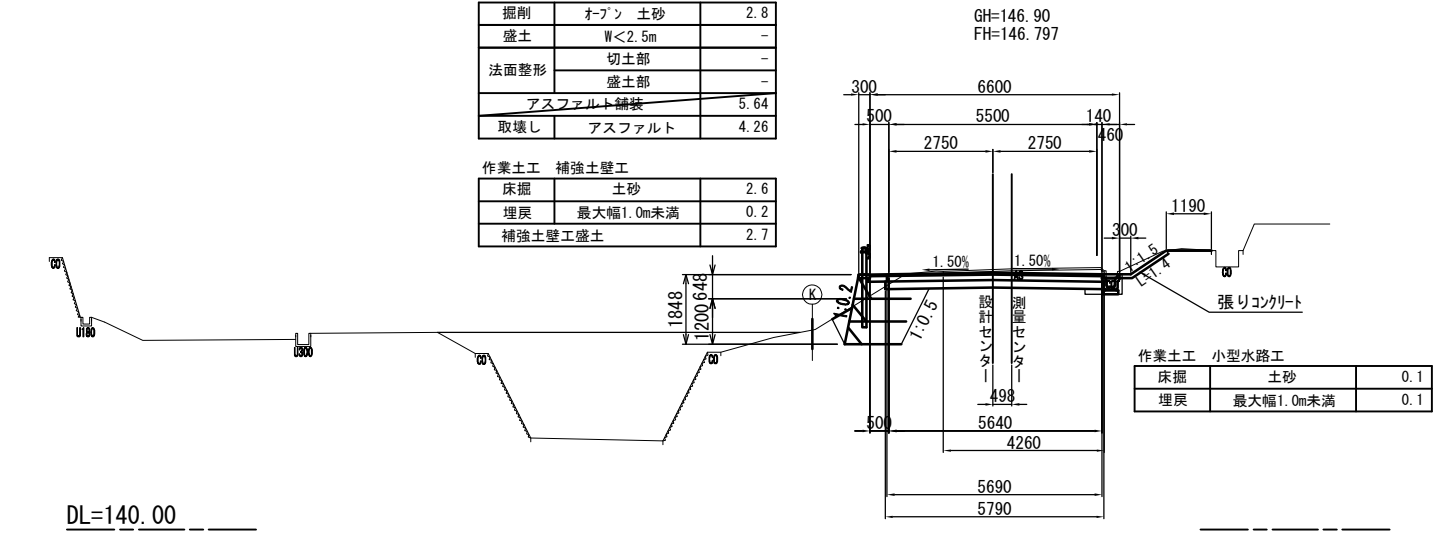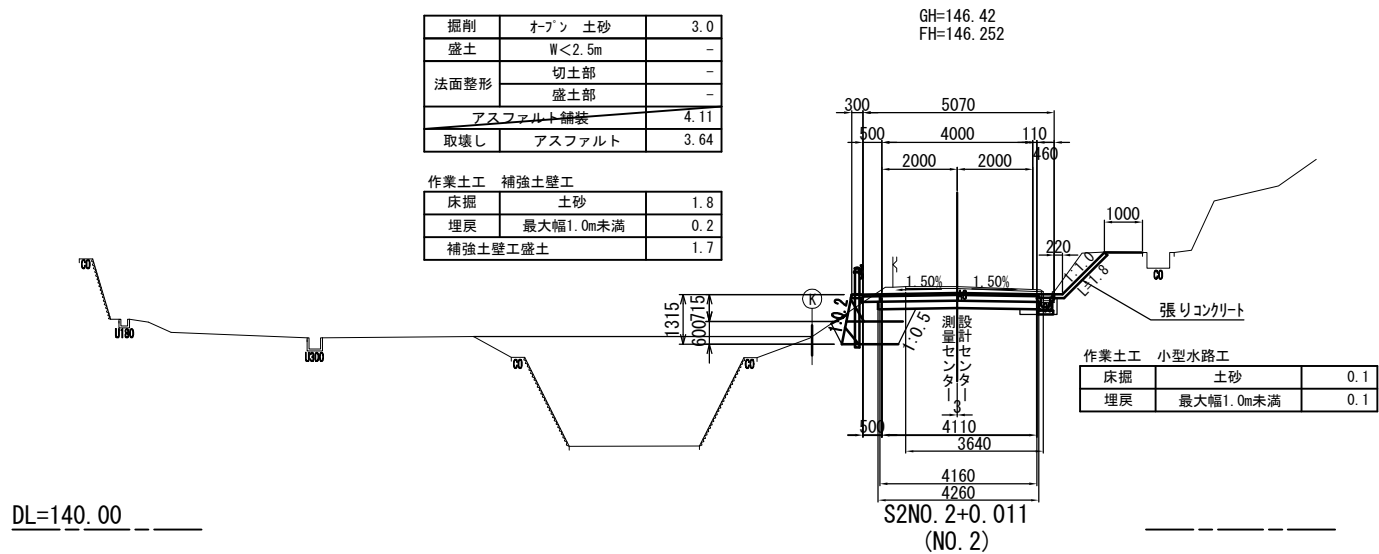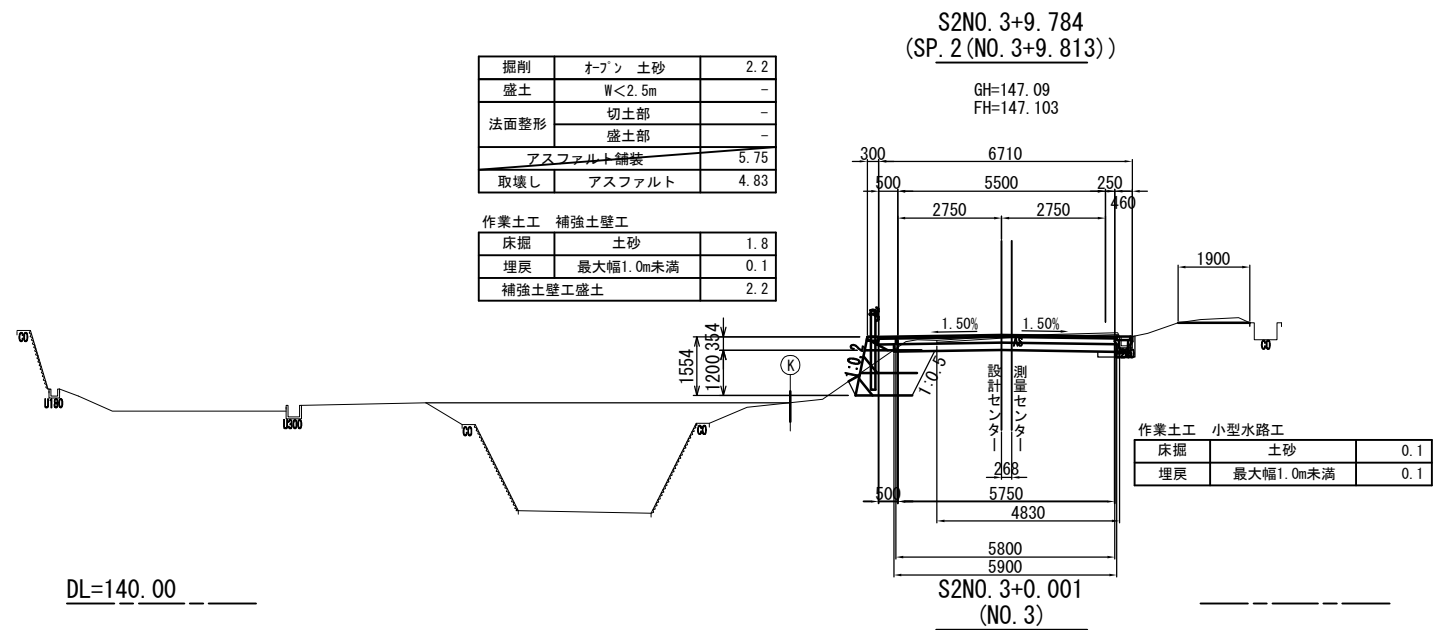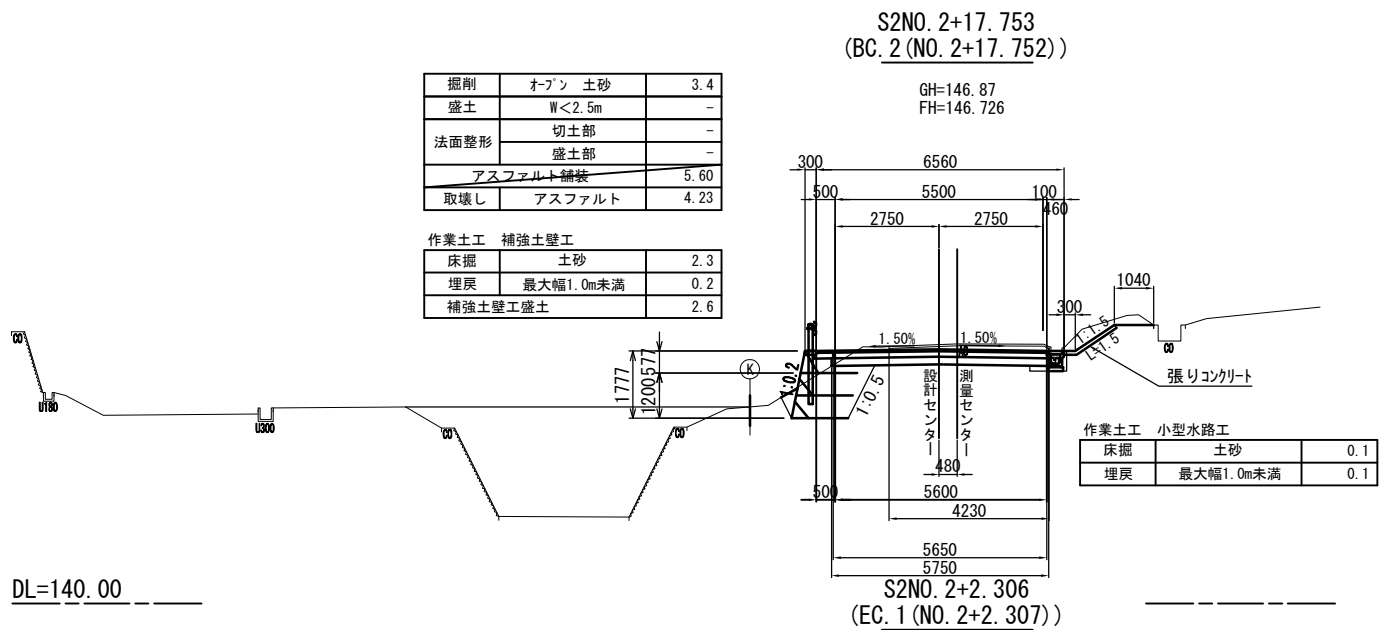

工事名	平成30年度 社会資本整備総合交付金事業 市道大野木白程線道路改良工事		
図面名	横断面図2		
年月日			
縮 尺	1:200	図面番号	5
会社名			
事業者名	伊賀市建設部道路河川課		

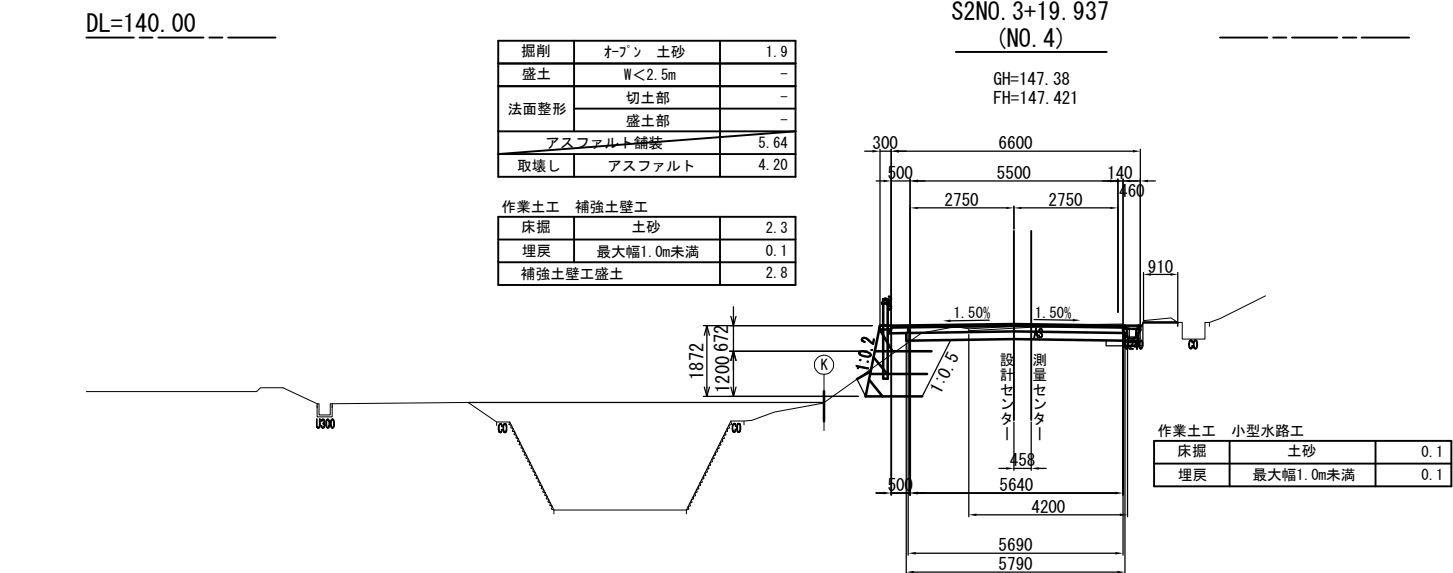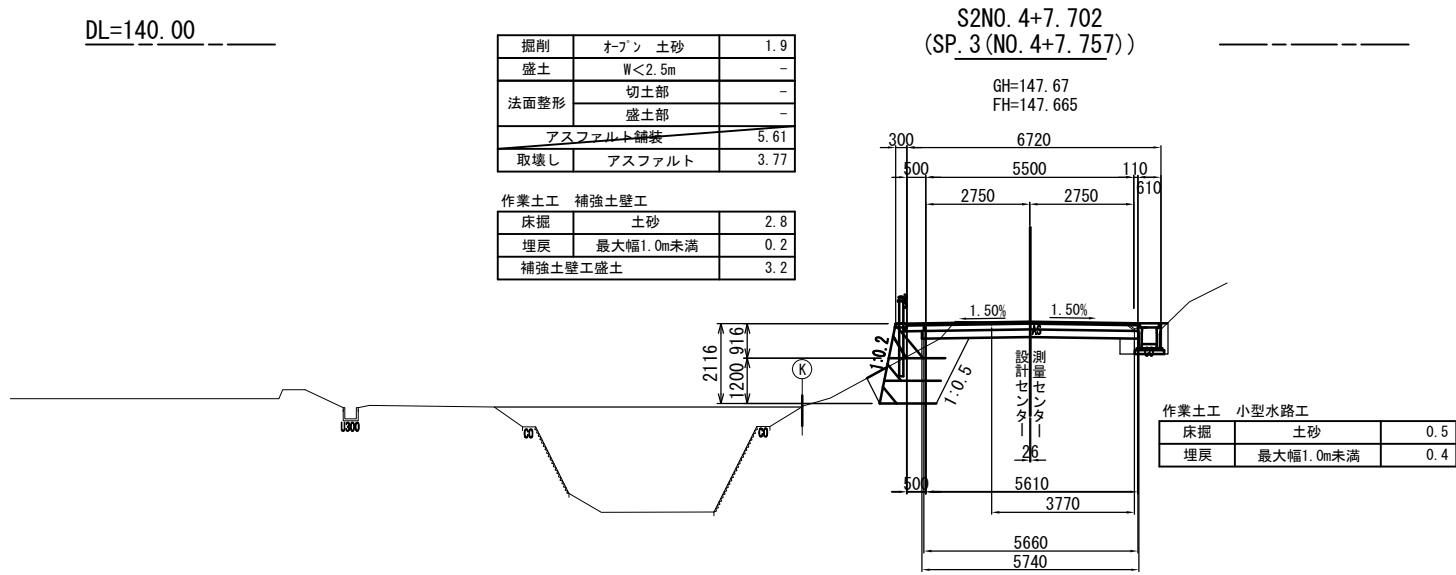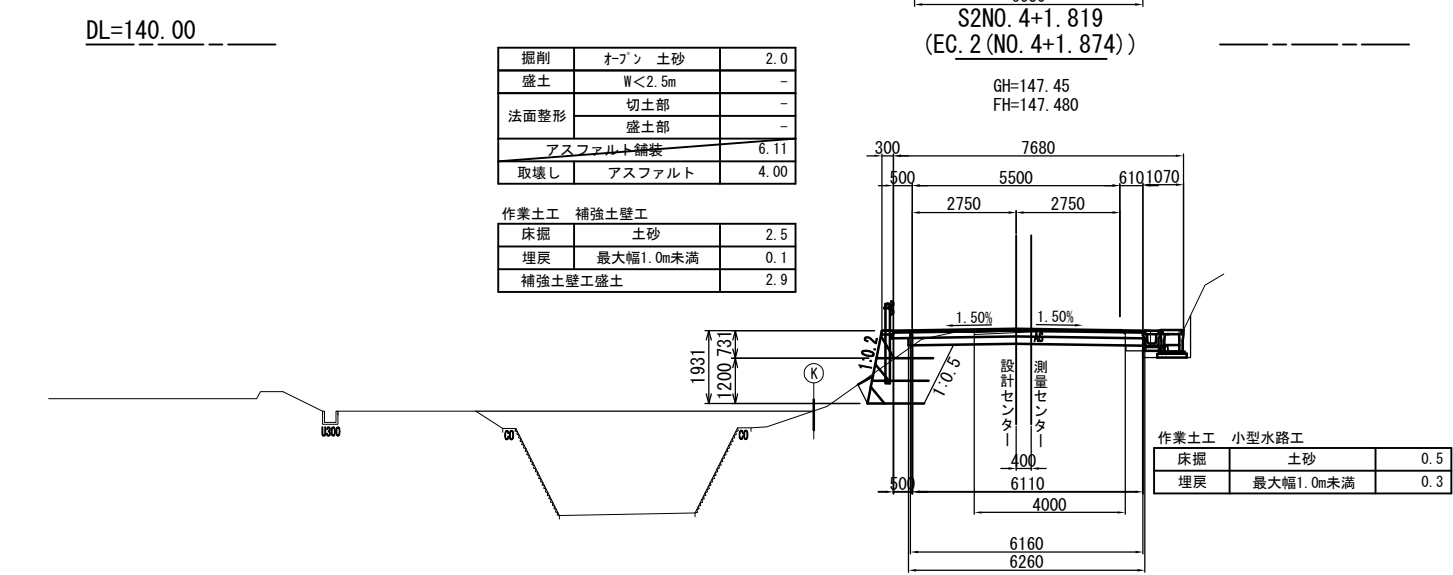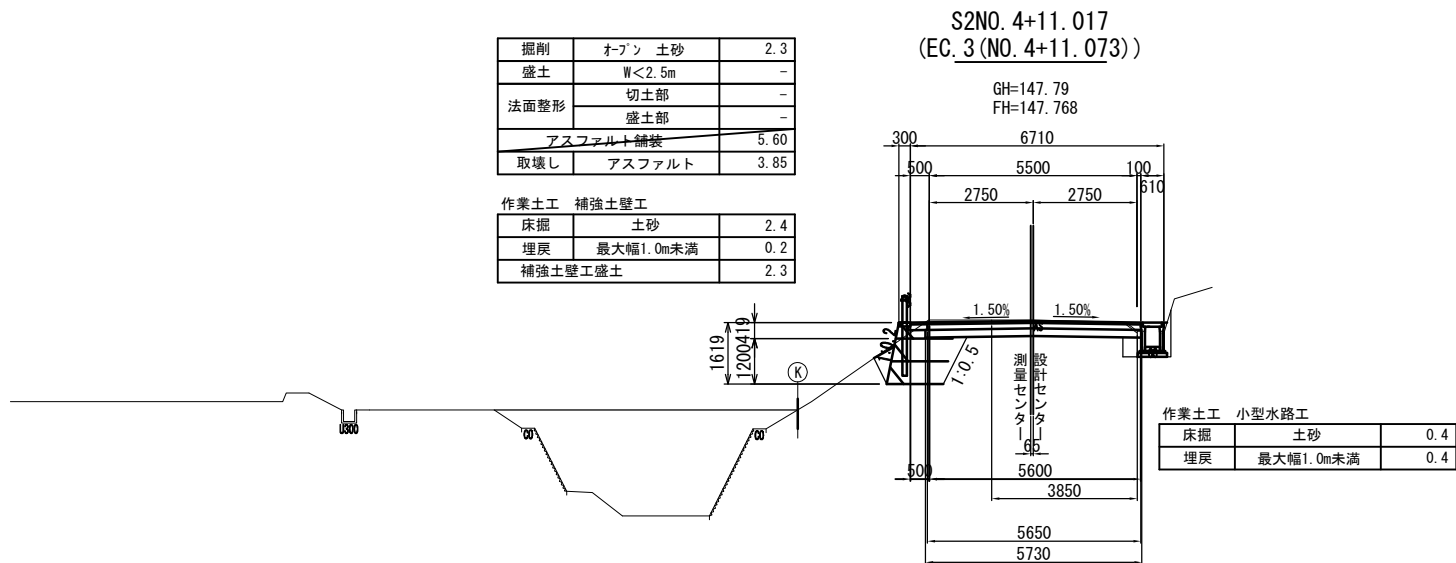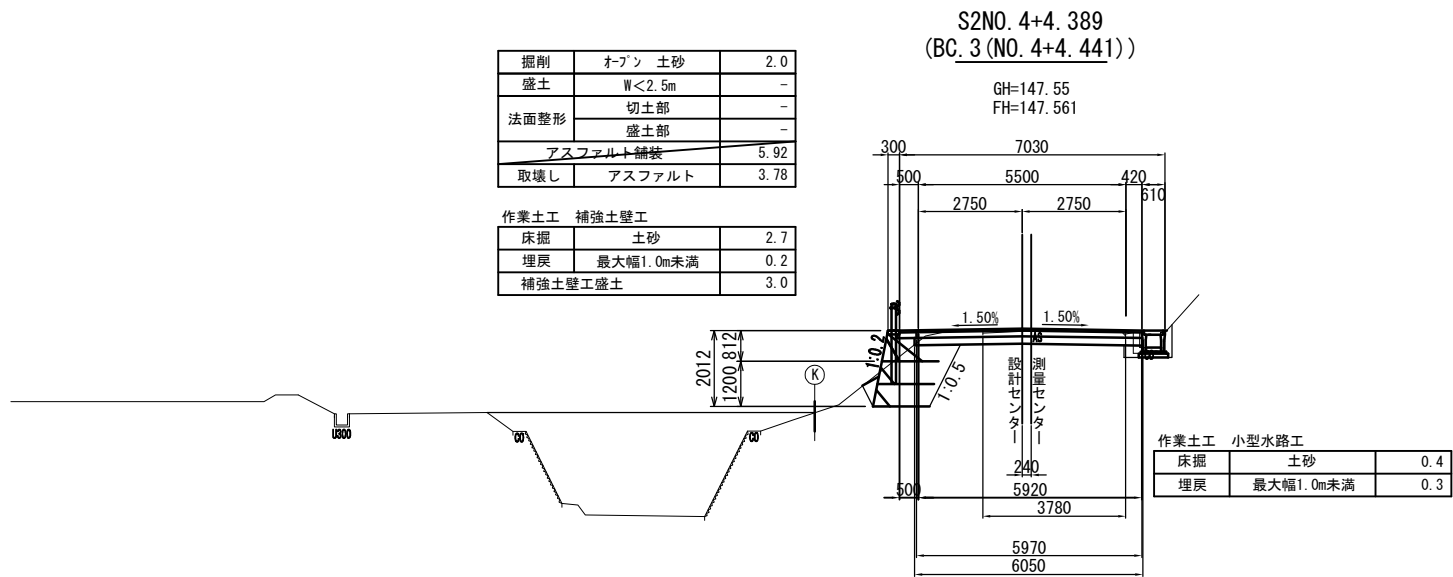


工事名	平成30年度 社会資本整備総合交付金事業 市道大野木白程線道路改良工事		
図面名	横断面図3		
年月日			
縮 尺	1:200	図面番号	6
会社名			
事業者名	伊賀市建設部道路河川課		

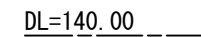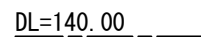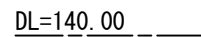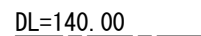


工事名	平成30年度 社会資本整備総合交付金事業 市道大野木大井線緑道路改良工事		
図面名	横断面図4		
年月日			
縮尺	1:200	図面番号	7
会社名			
事業者名	伊賀市建設部道路河川課		

構造図 (1)


JIS型側溝250 S=1:40

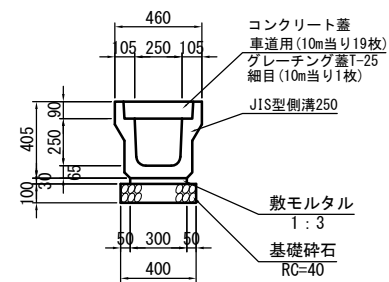


止壁 S=1:40

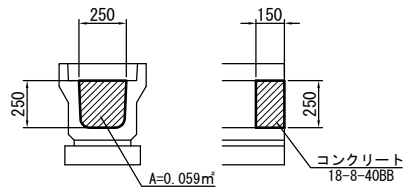


ガードレール土中用 (Gr-C-4E) S=1:40

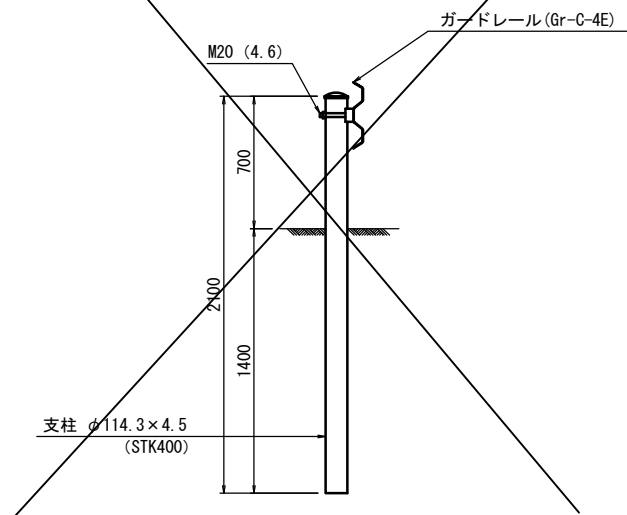


底張工構造図 S=1:40

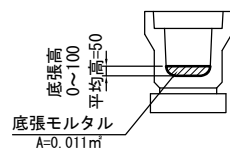

底張工展開図 V=1:40 H=1:100

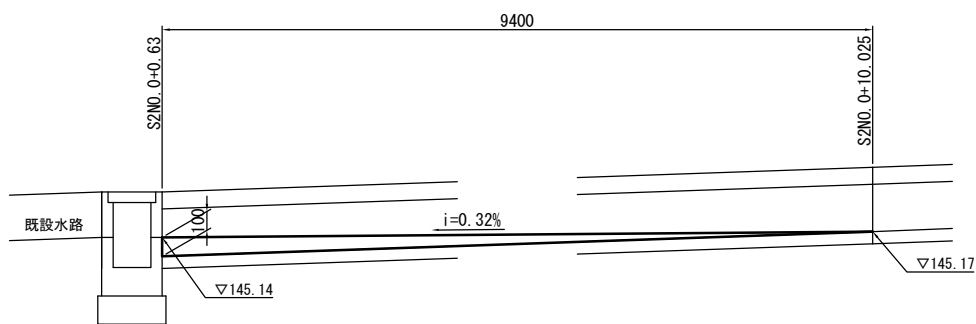


集水桝 S=1:40

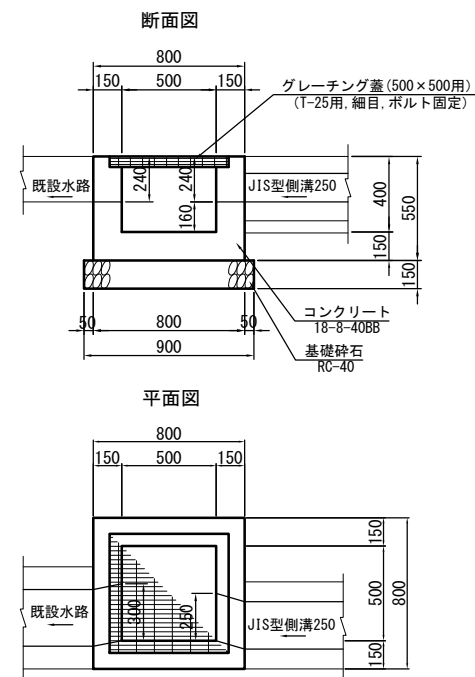


工事名	平成30年度 社会資本整備総合交付金事業 市道大野木白程線道路改良工事		
図面名	構 造 図 (1)		
年月日			
縮 尺	図 示	図面番号	8
会社名			
事業者名	伊賀市建設部道路河川課		

構 造 図 (2)

自由勾配側溝展開図 V=1:40
H=1:100

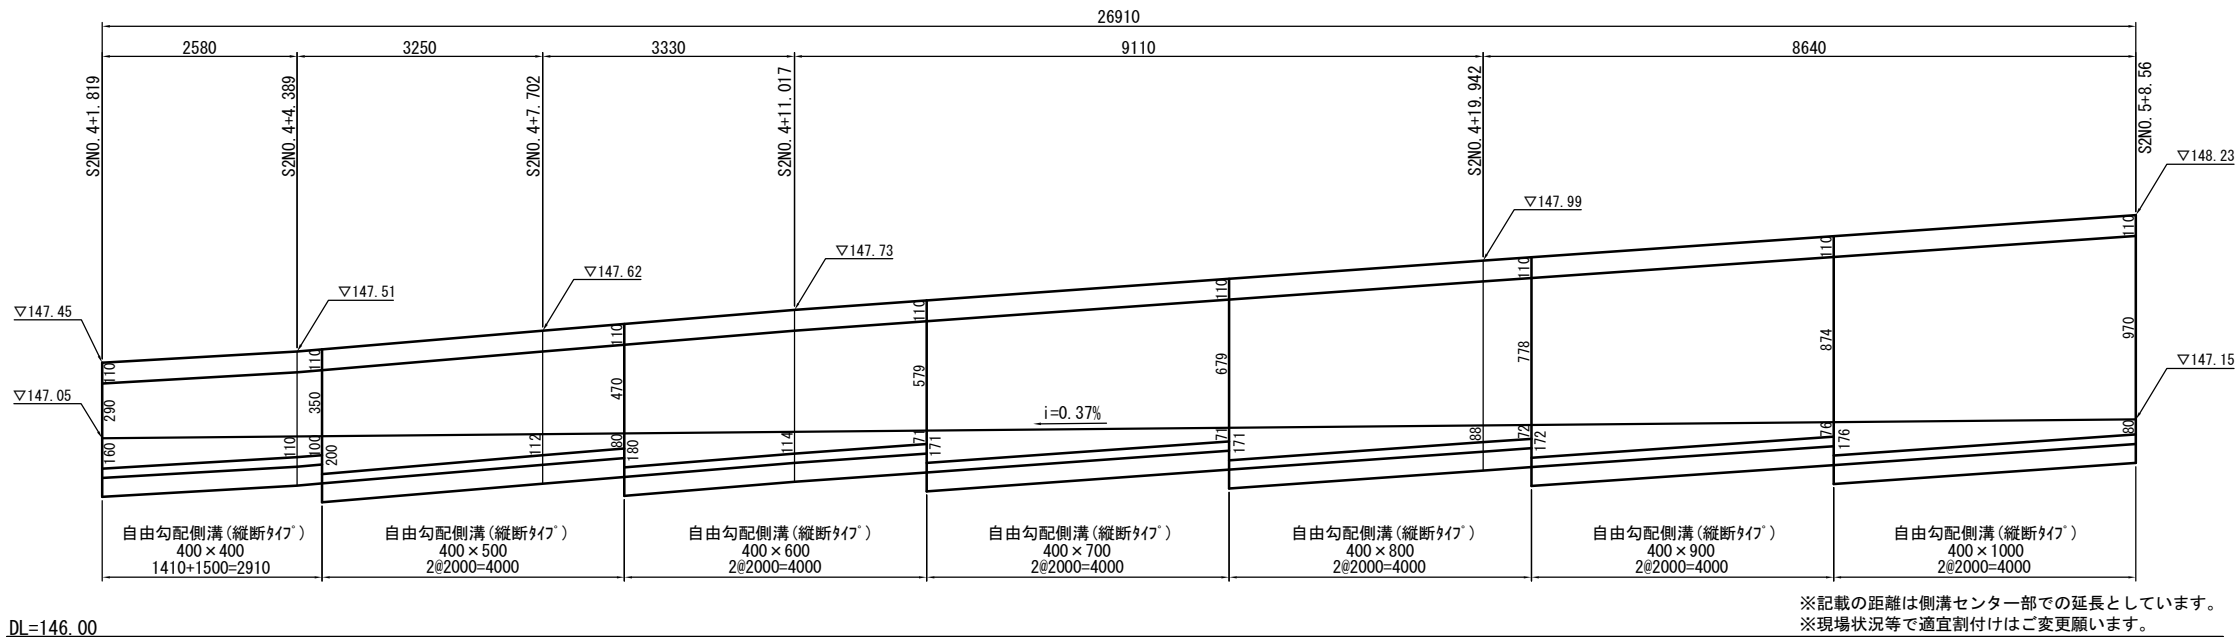


自由勾配側溝構造図 S=1:40

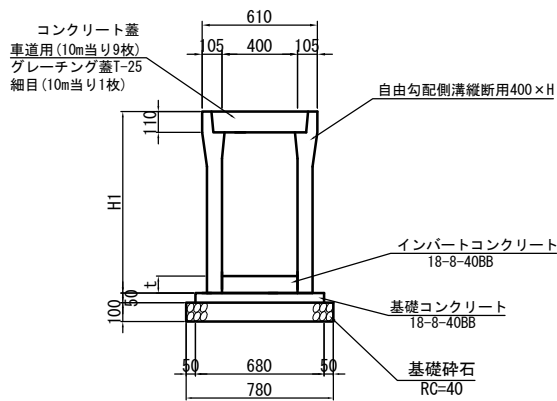

寸法表			
単位: (mm)			
呼び名	H1	備 考	
400×400	560		
400×500	660		
400×600	760		
400×700	860		
400×800	960		
400×900	1060		
400×1000	1160		

※ インバート厚 (t) は展開図参照

仮設土留め柵 S=1:40

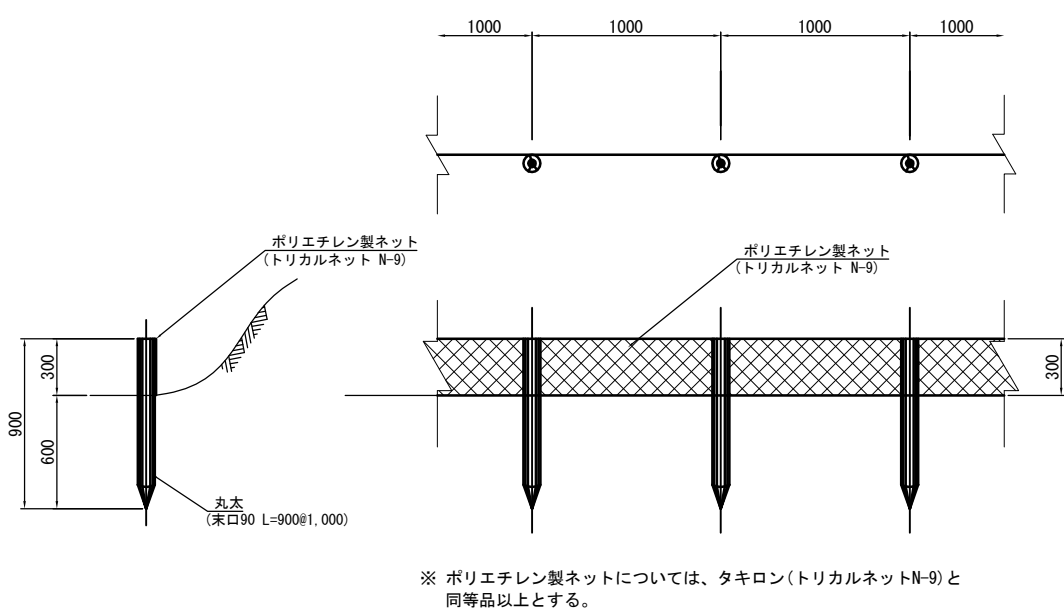



工事名	平成30年度 社会資本整備総合交付金事業 市道大野木白程線道路改良工事		
図面名	構 造 図 (2)		
年月日			
縮 尺	図 示	図面番号	9
会社名			
事業者名	伊賀市建設部道路河川課		

特 記 事 項


- ・盛土材は以下に示す土質材料もしくは岩石質材料を使用すること。
（土質材料）：細粒分の含有量が 25 % 以下のもの。
（岩石材料）：最大粒径が 300 mm以下の硬質砂り、もしくはスレーキング率 30 %以下の軟質砂り、
細粒分の含有量が 25 % 以下のもの。
- ・掘削時に切土面からの湧水が著しく多い場合は、別途排水対策を追加すること。
- ・基礎地盤の極限支持力が、上記の必要な極限支持力以上であることを確認すること。
- ・補強材と壁面材は一体型で接続部において100%強度を発揮するもの、または、これと同等以上と監督官庁が認めものを使用すること。
強度低下が懸念されるものを使用できない。

工事名	平成30年度 社会資本整備総合交付金事業 市道大野木白樺緑道道路改良工事		
図面名	補強土壁工計画図		
年月日			
縮 尺	図 示	図面番号	10
会社名			
事業者名	伊賀市建設部道路河川課		

補強土壁工展開図 S=1/200

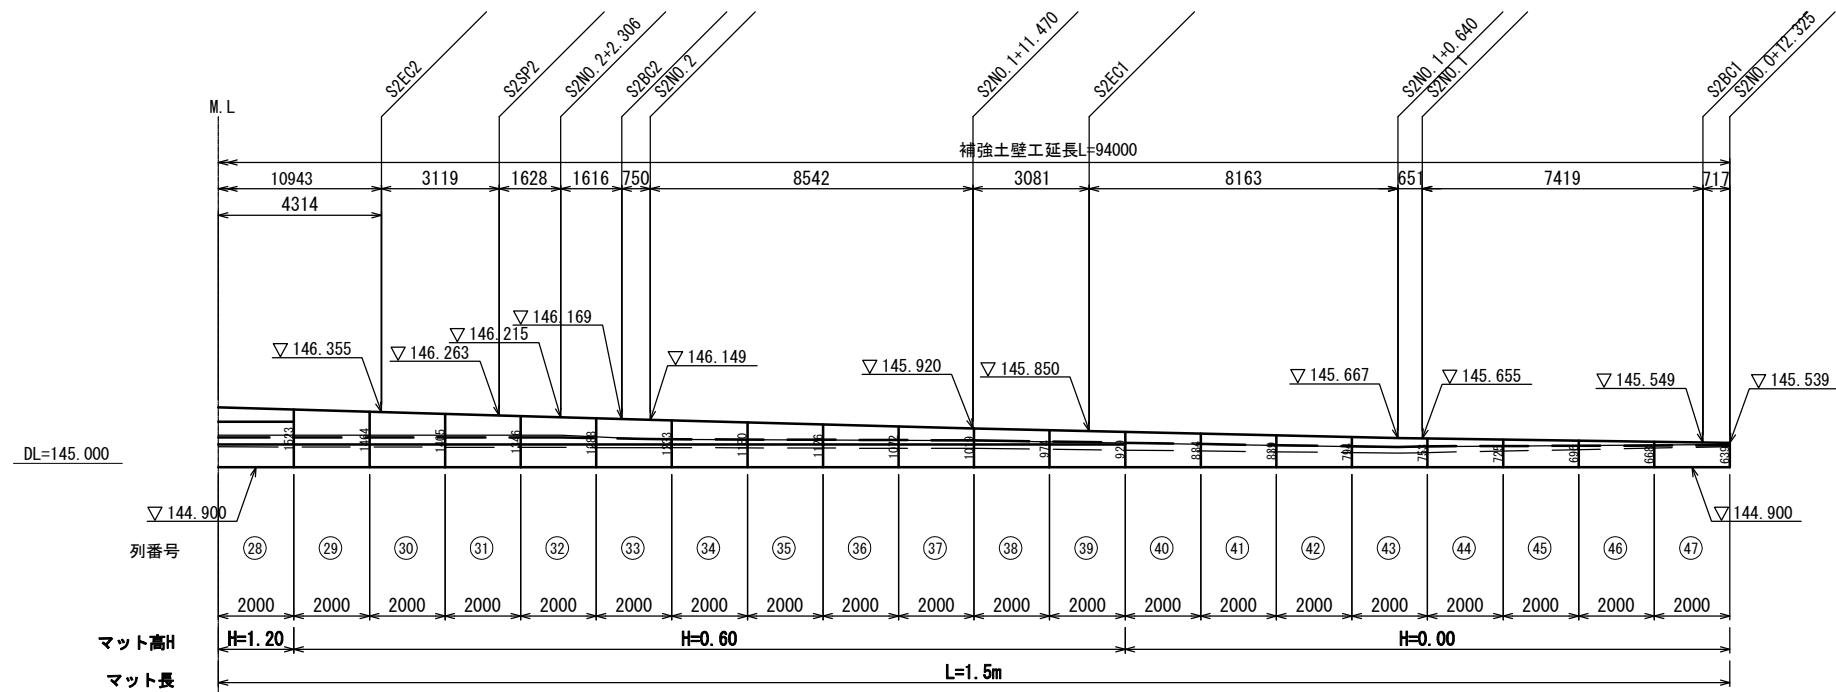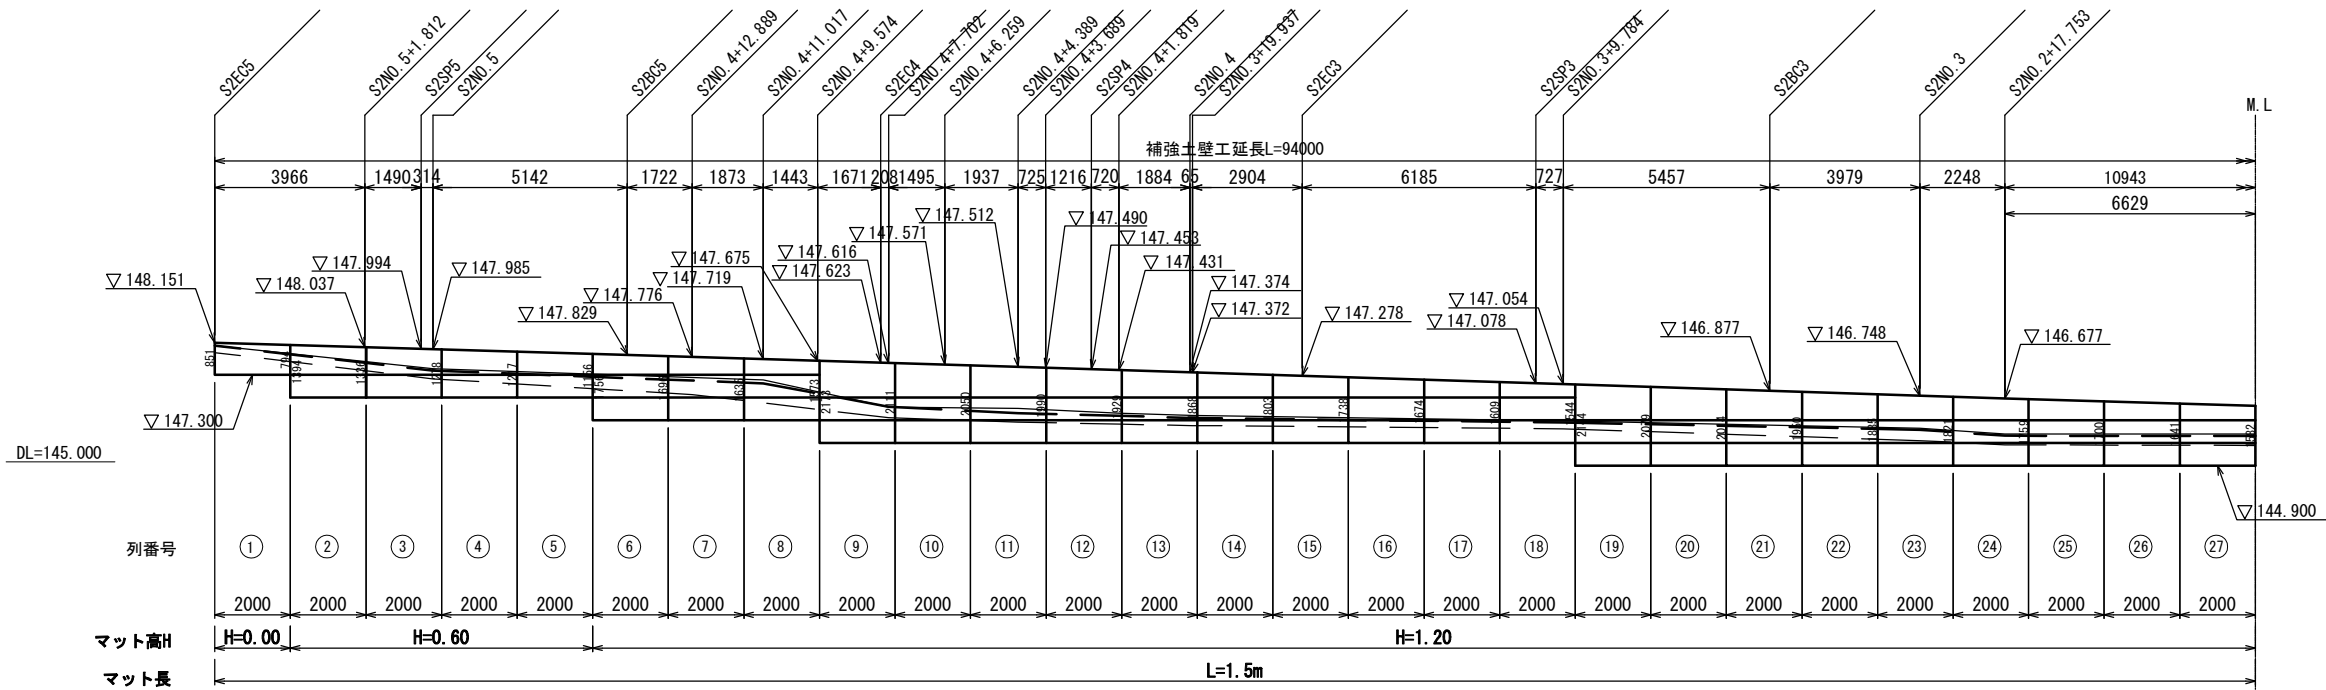

キャップバー取付図 S=1/20

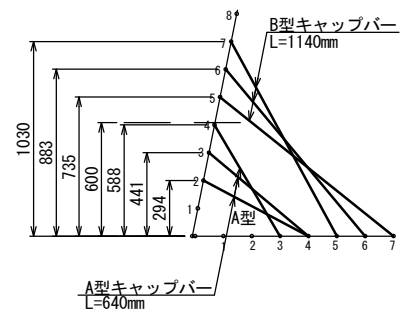


<注意事項>

- ・キャップバーは調整トップマット1ユニットに対して、A型3本、B型3本を使用し、調整高さが600mmより低い箇所にはA型、高い箇所にはB型を設置する
- ・フックを掛ける交点の組み合わせは上図を参考にし、必ず縦筋と横筋の交点に掛ける

注： ——— は、現況地盤線を表す。
: ——— は、埋戻し線を表す。

工事名	平成30年度 社会資本整備総合交付金事業 市道大野木白檜線道路改良工事		
図面名	補強土壁工展開図		
年月日			
縮 尺	図 示	図面番号	11
会社名			
事業者名	伊賀市建設部道路河川課		

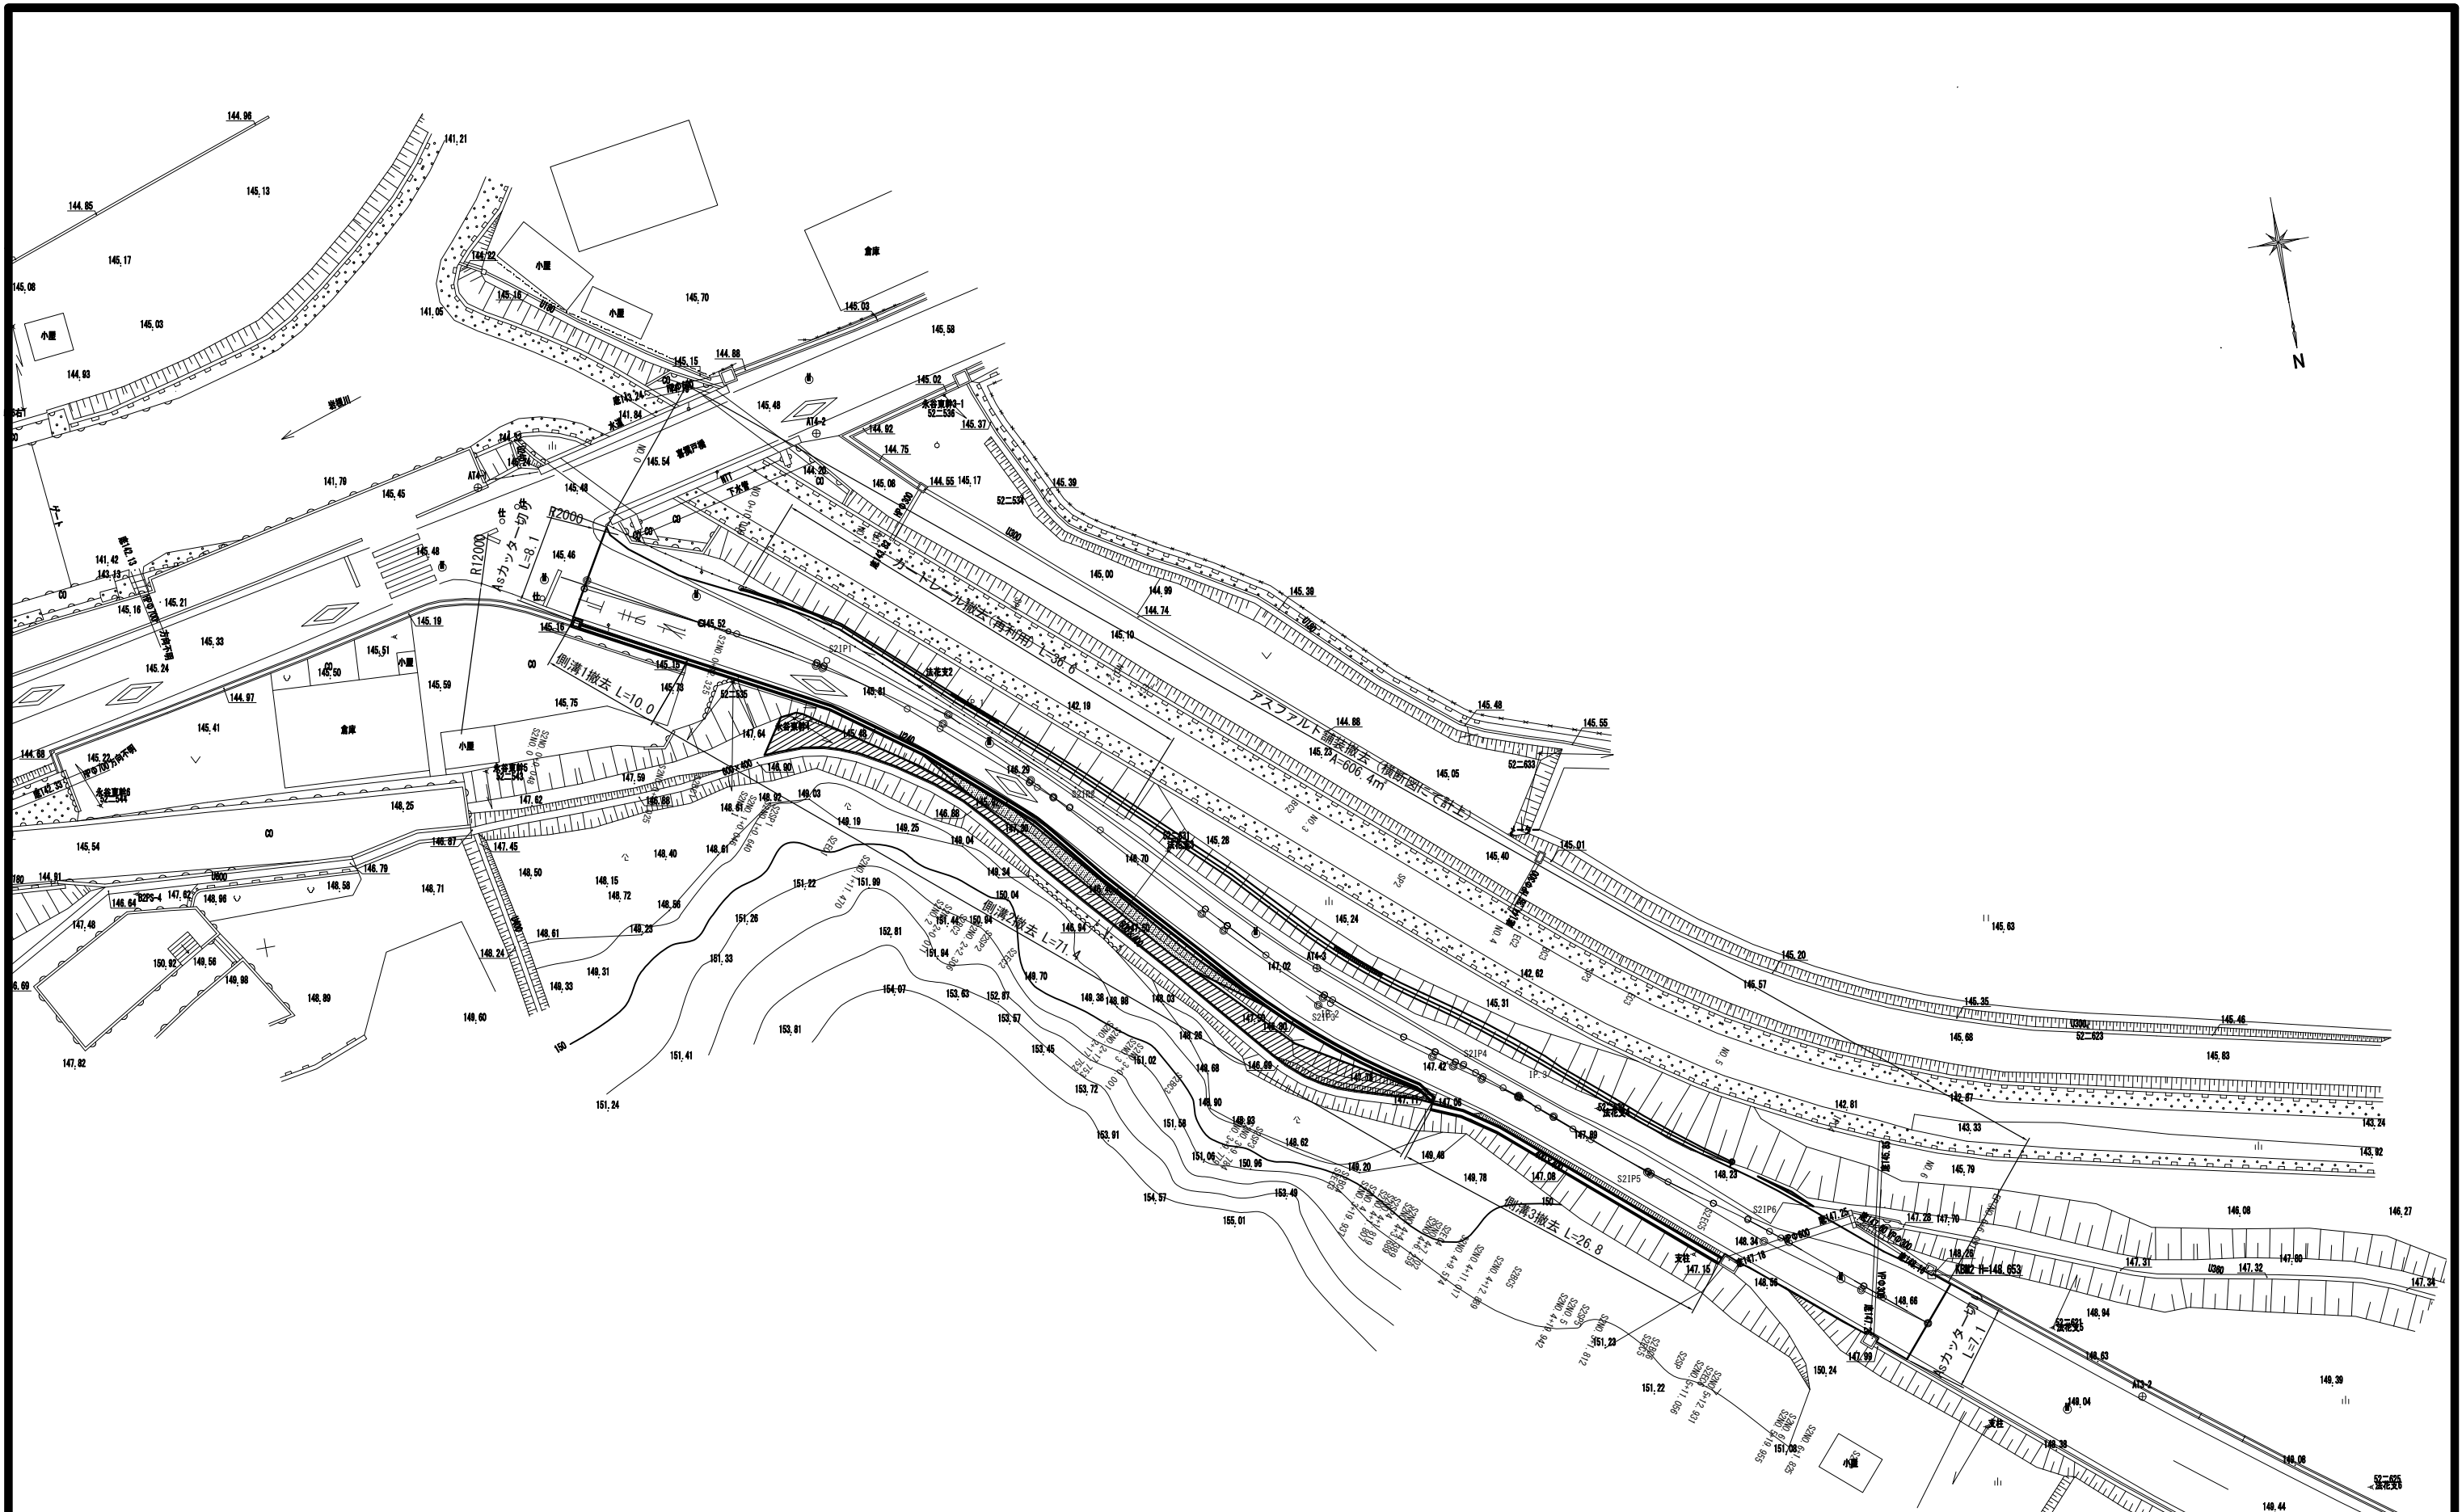

工事名	平成30年度 社会資本整備総合交付金事業 市道大野木白程線道路改良工事		
図面名	撤去平面図		
年月日			
縮 尺	1:500	図面番号	12
会社名			
事業者名	伊賀市建設部道路河川課		