

平面図

1/1000


施工延長 L=140.0m

表層工 A=840.0m²


基層工 A=840.0m²

不陸整正 A=840.0m²

区画線工 N=1.0式

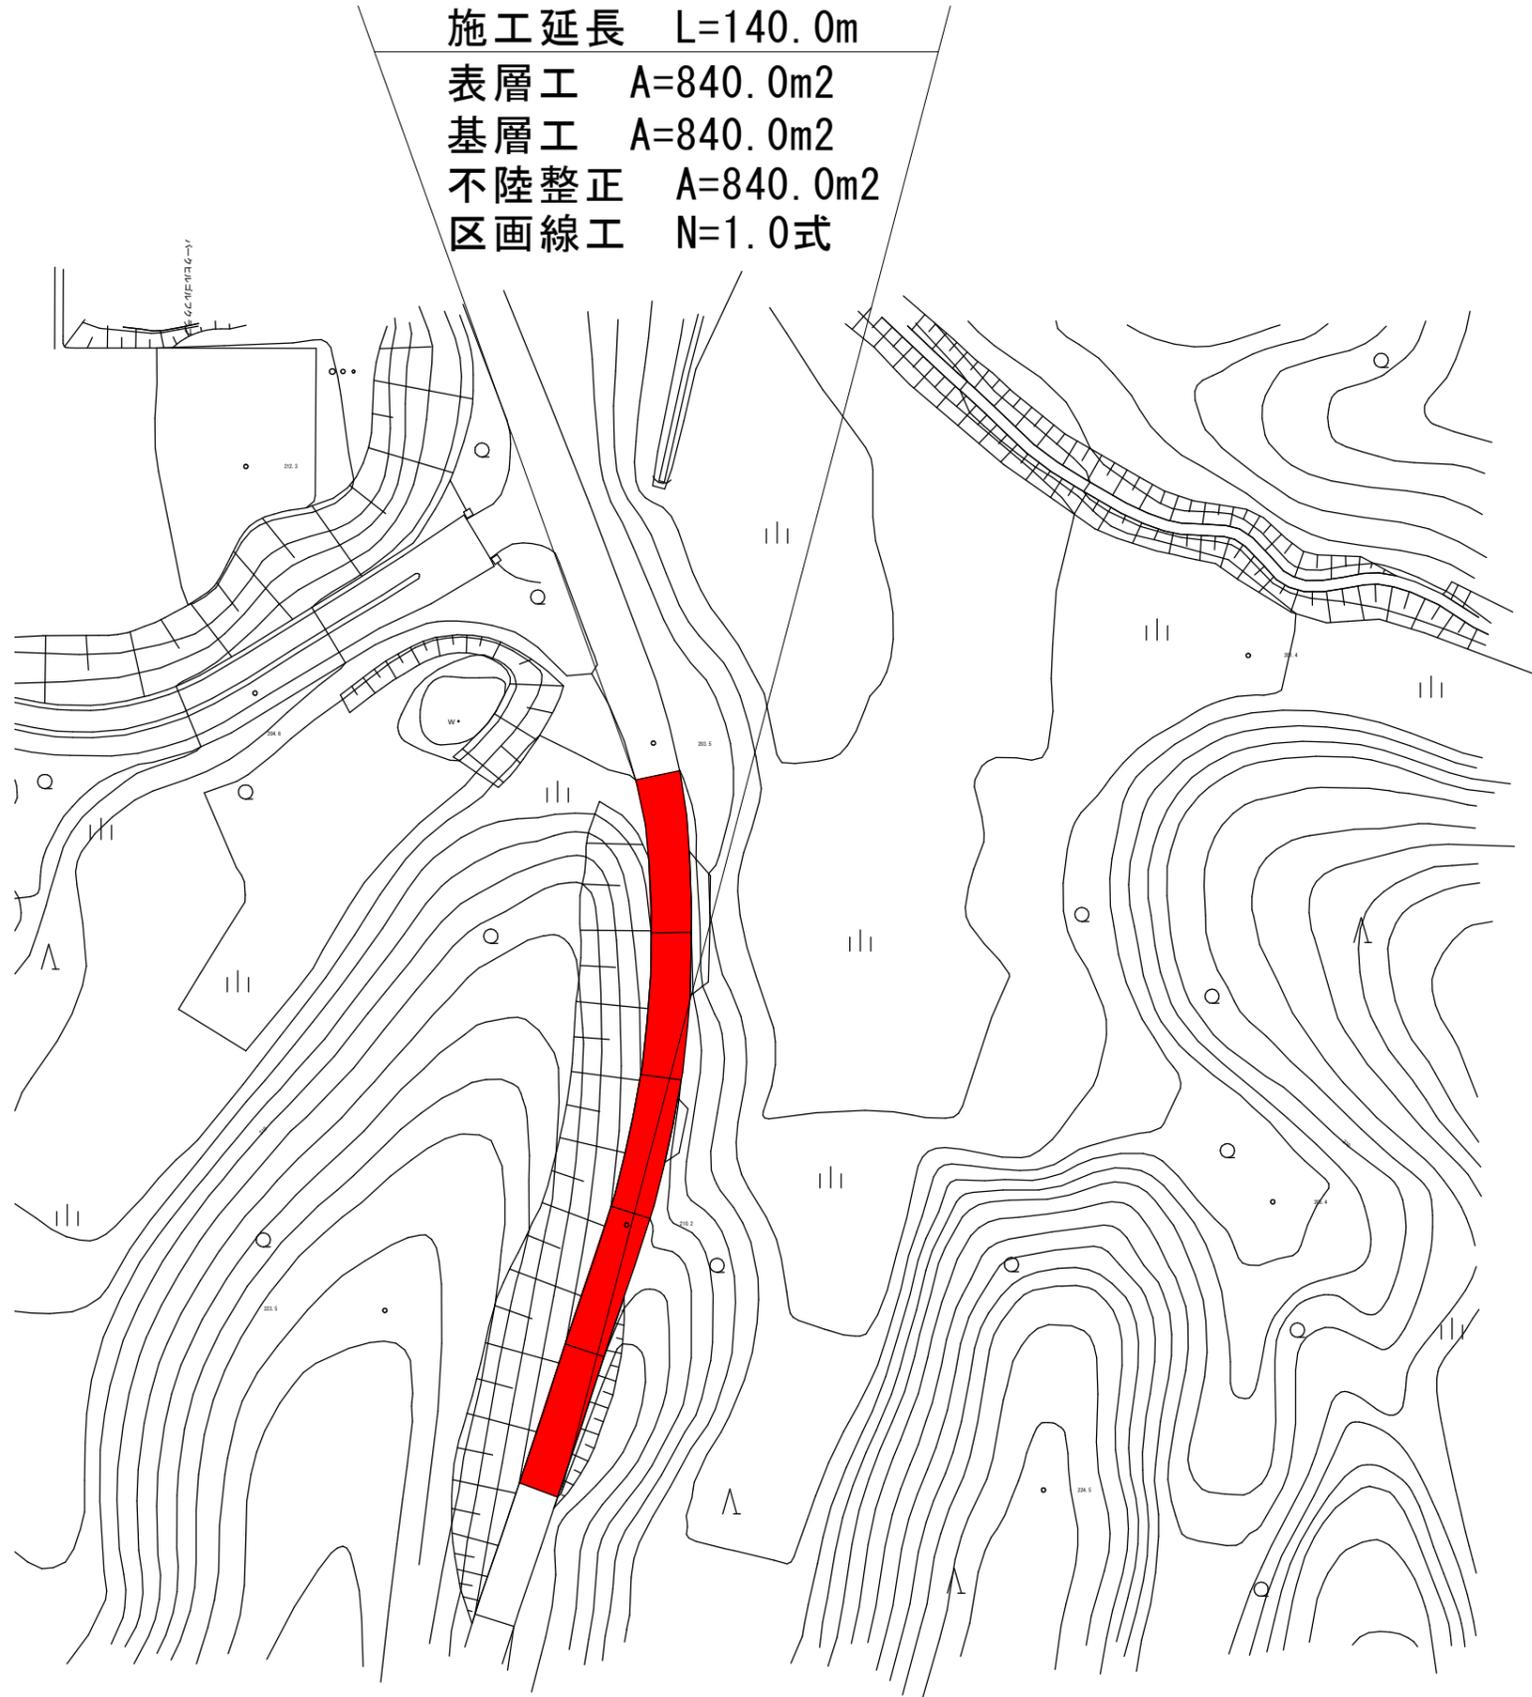


舗装構成図

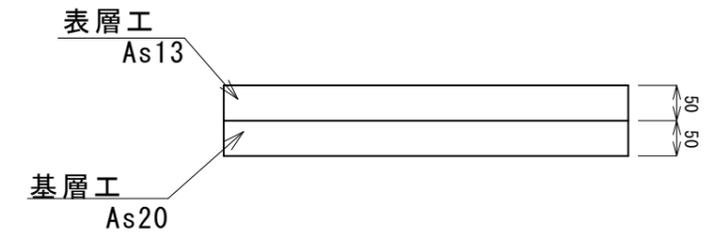

区画線展開図

1/50

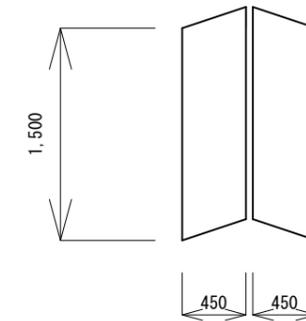


1箇所当り (15cm換算) $L=1.5 \times 3.0 \times 2=9.0m$

9箇所 $L9.0 \times 9=81.0m$


工事名	平成30年度 防災・安全交付金事業 市道予野大滝線舗装修繕工事		
図面名	平面図、舗装構成図		
工事場所	伊賀市 大滝 地内		
縮尺	図示	図面番号	1
事務所名	伊賀市 建設部道路河川課		

横断面図


1/250

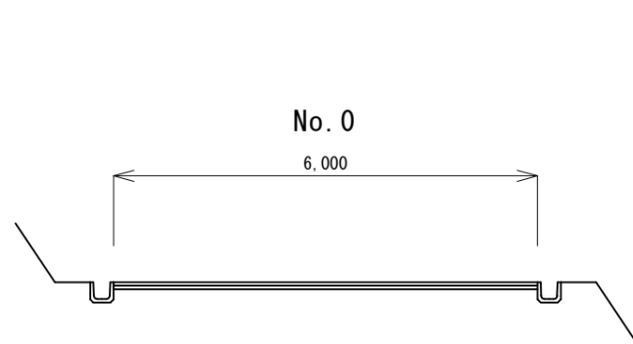


表層工	6.00
基層工	6.00
不陸整正	6.00
舗装撤去工	6.00

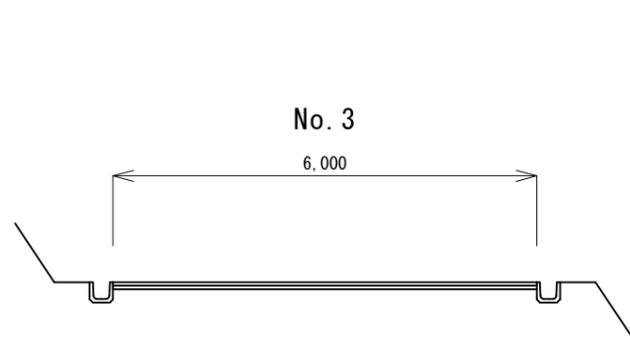


表層工	6.00
基層工	6.00
不陸整正	6.00
舗装撤去工	6.00

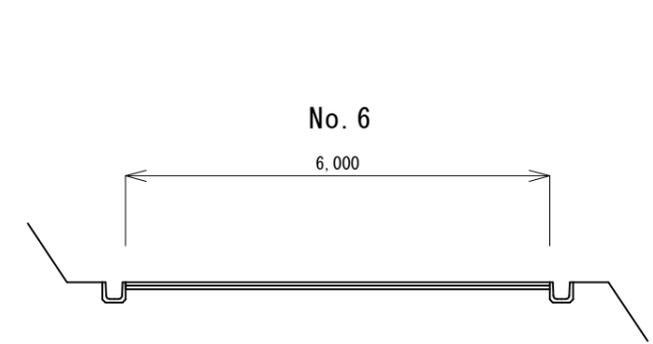


表層工	6.00
基層工	6.00
不陸整正	6.00
舗装撤去工	6.00

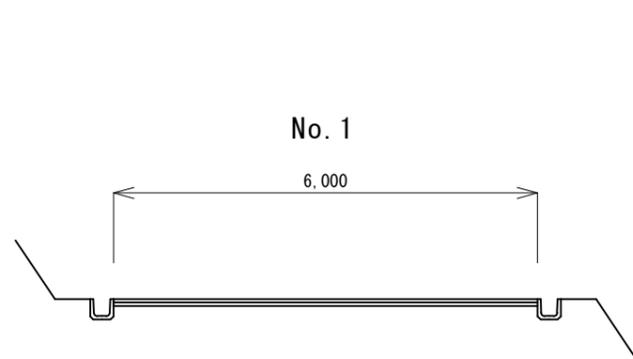


表層工	6.00
基層工	6.00
不陸整正	6.00
舗装撤去工	6.00

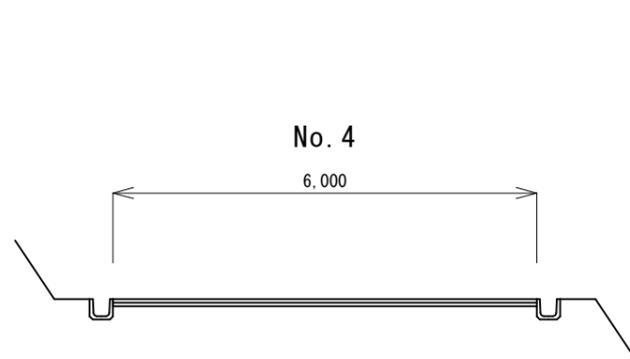


表層工	6.00
基層工	6.00
不陸整正	6.00
舗装撤去工	6.00

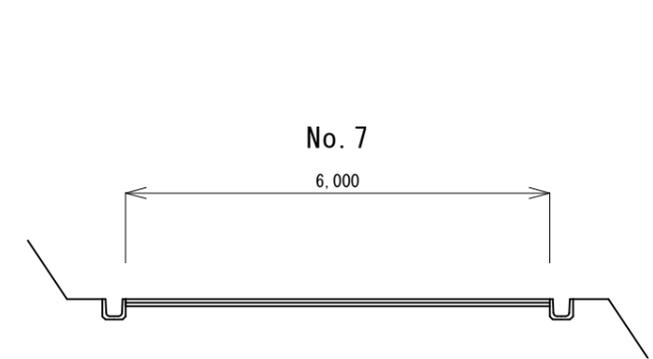

表層工	6.00
基層工	6.00
不陸整正	6.00
舗装撤去工	6.00

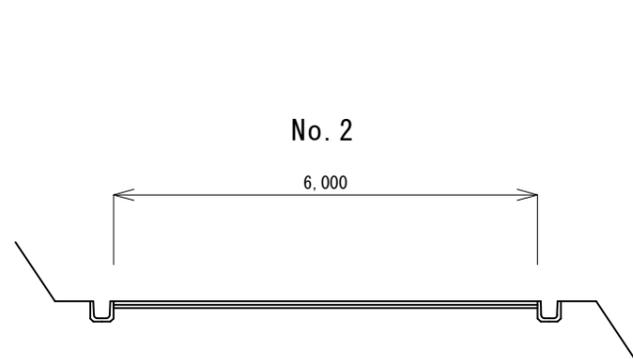

表層工	6.00
基層工	6.00
不陸整正	6.00
舗装撤去工	6.00

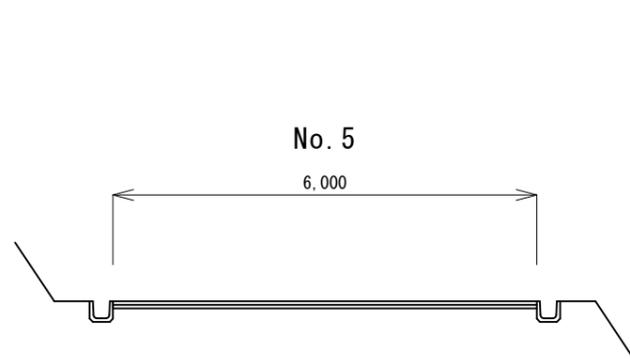

表層工	6.00
基層工	6.00
不陸整正	6.00
舗装撤去工	6.00

工事名	平成30年度 防災・安全交付金事業 市道予野大滝線舗装修繕工事		
図面名	横断面図		
工事場所	伊賀市 大滝 地内		
縮尺	図示	図面番号	2
事務所名	伊賀市 建設部道路河川課		