

平面図



S=1:100

標準断面図

S=1:30



施工延長 L = 230 m
 土工 N=1式、表層工 A=690 m²、不陸整正工 A=690 m²

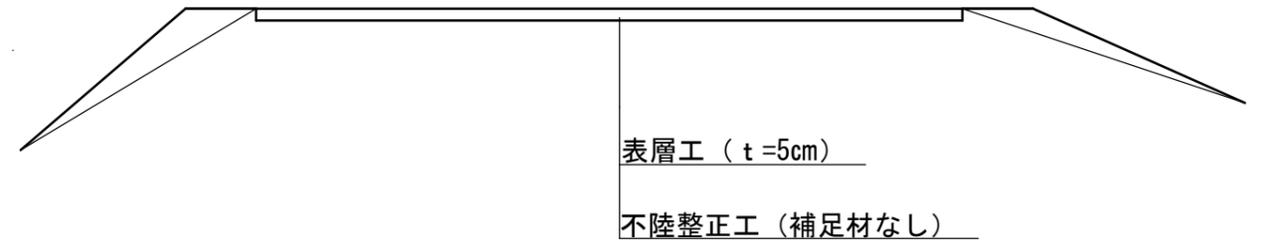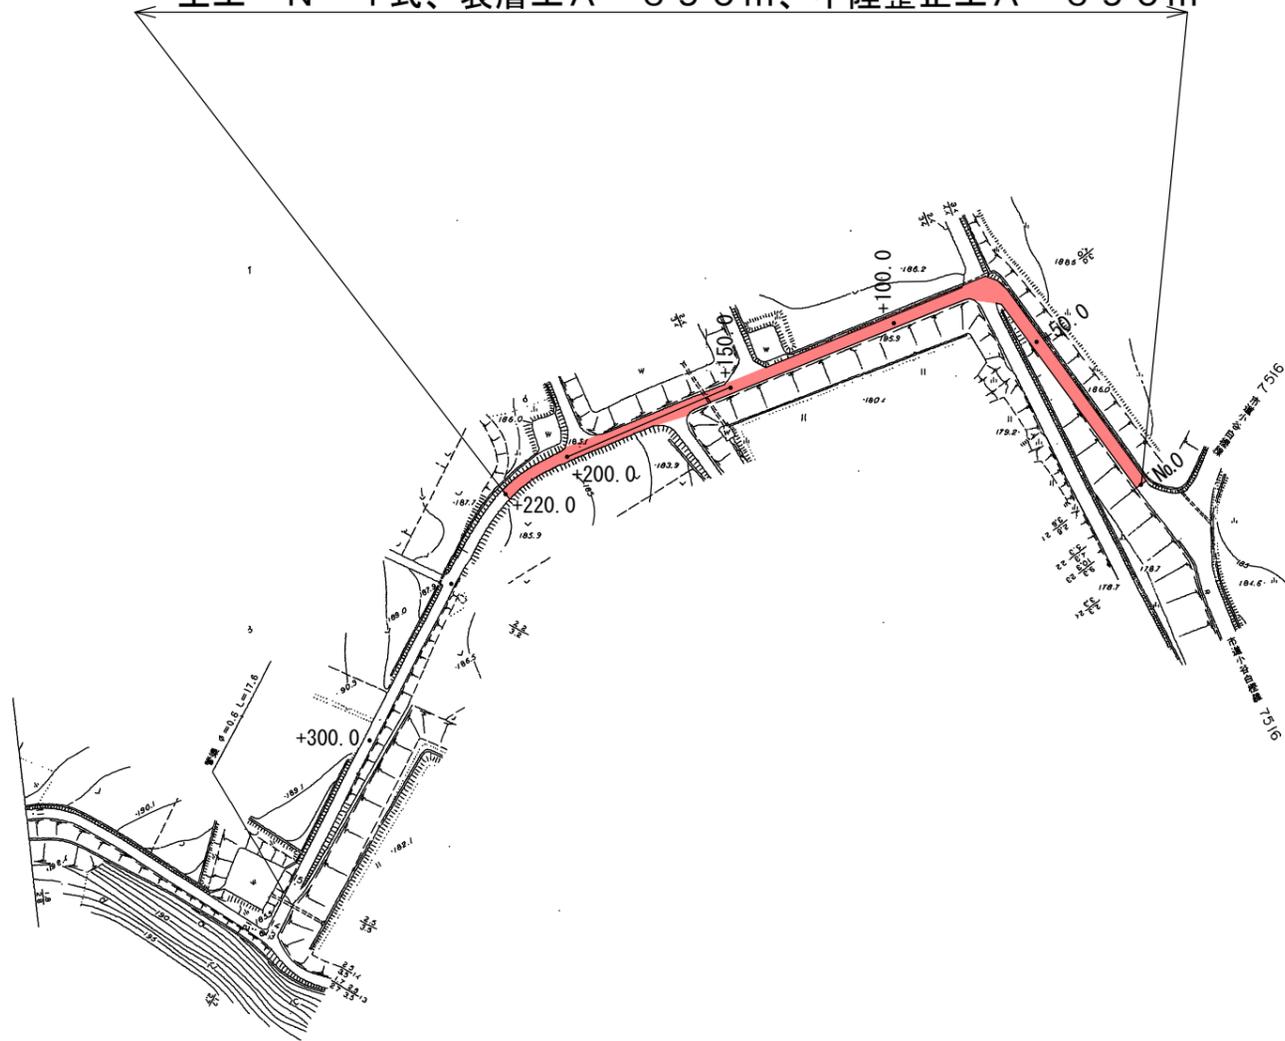

工事名	平成30年度 産業廃棄物処分場周辺環境整備事業 市道早稲谷北谷線舗装修繕工事		
図面名	平面図		
工事場所	伊賀市 白樫 地内		
縮尺	図示	図面番号	1
発注者名	伊賀市建設部道路河川課		

断面図

S=1:100

+150.0m



掘削	0.08
盛土	0.15
表層	3.0
不陸整正工	3.0

+100.0m




掘削	0.08
盛土	0.15
表層	3.0
不陸整正工	3.0

~~+300.0m~~



掘削	0.09
盛土	0.02
表層	3.0
不陸整正工	3.0

+50.0m

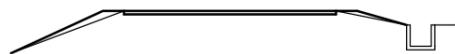


掘削	0.08
盛土	0.12
表層	3.0
不陸整正工	3.0

+230.0m



掘削	0.08
盛土	-
表層	3.0
不陸整正工	3.0

No.0

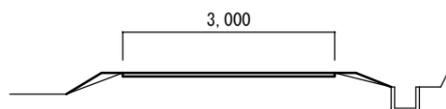

掘削	0.08
盛土	0.15
表層	3.0
不陸整正工	3.0

+200.0m



掘削	0.08
盛土	0.01
表層	3.0
不陸整正工	3.0

工事名	平成30年度 産業廃棄物処分場周辺環境整備事業 市道早稲谷北谷線舗装工事		
図面名	断面図		
工事場所	伊賀市 白檜 地内		
縮尺	S=1:100	図面番号	2
発注者名	伊賀市建設部道路河川課		