



平面図 (1/2)

三重県伊賀市四十九町地内

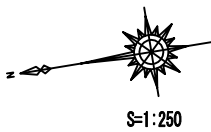

直線部復旧延長 L=200m  
直線部復旧面積 A=666m2

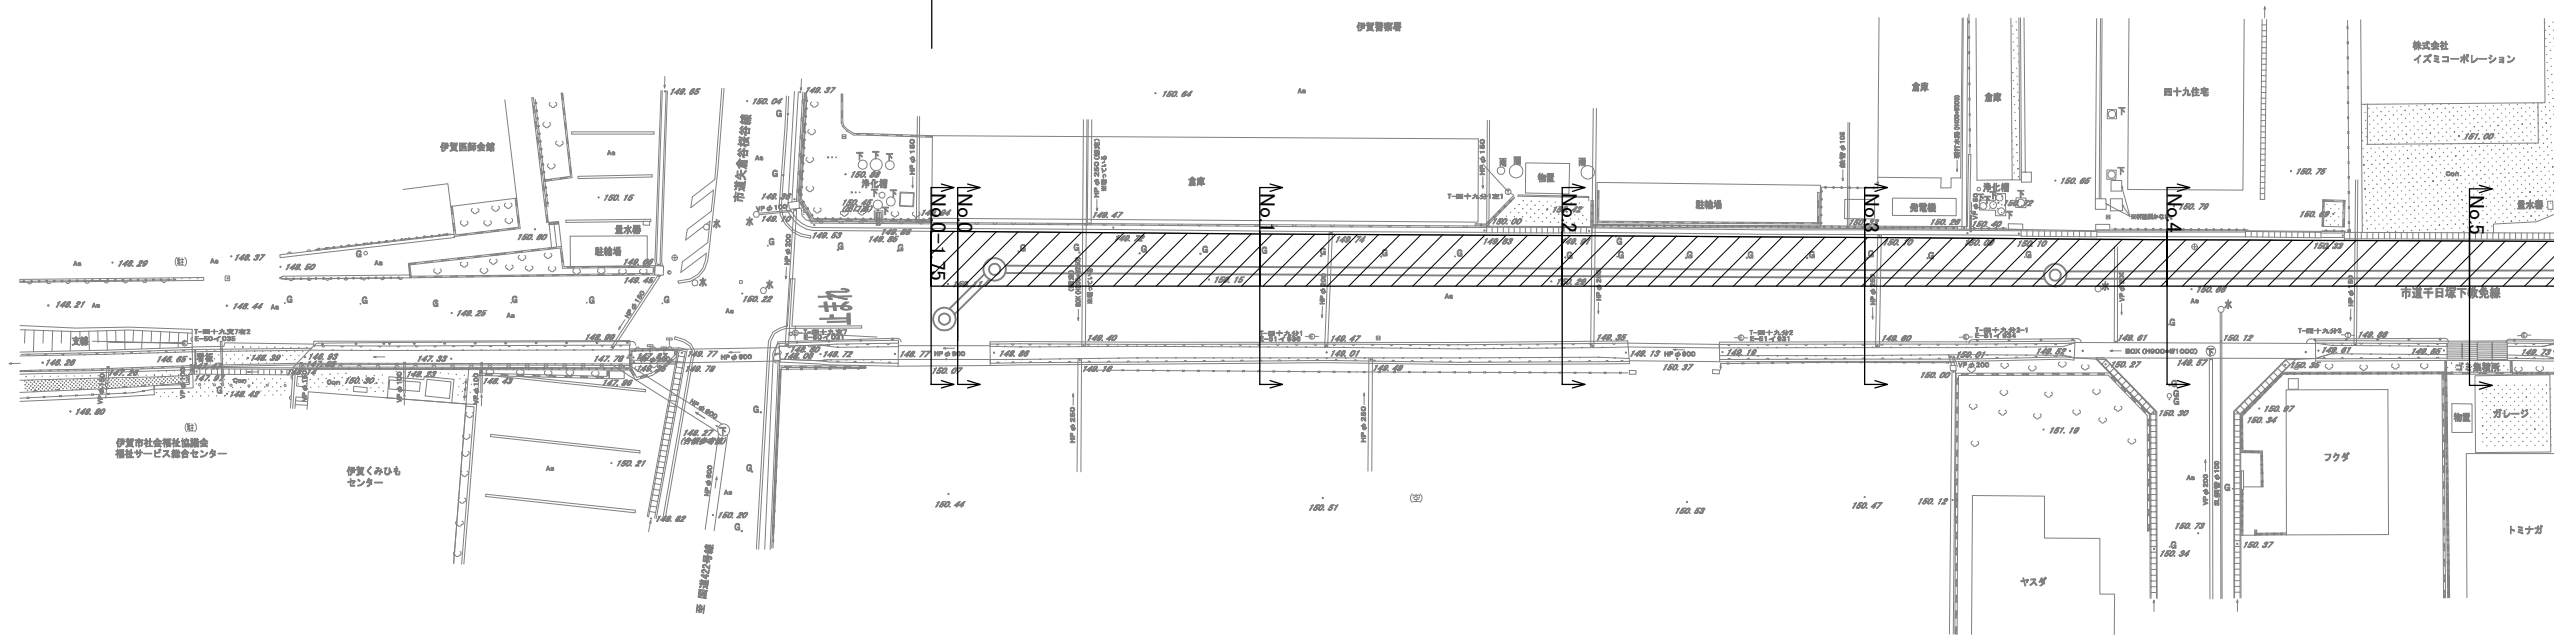


|      |                                     |      |   |
|------|-------------------------------------|------|---|
| 工事名  | 平成30年度 市単下排水路整備事業<br>四十九町下排水路舗装復旧工事 |      |   |
| 図面名  | 平面図 (1/2)                           |      |   |
| 年月日  |                                     |      |   |
| 縮 尺  | S=1:500                             | 図面番号 | 1 |
| 会社名  |                                     |      |   |
| 事業者名 | 伊賀市上下水道部下水道課                        |      |   |

## 三重県伊賀市四十九町地内



交差点部復旧面積  $A=296\text{m}^2$

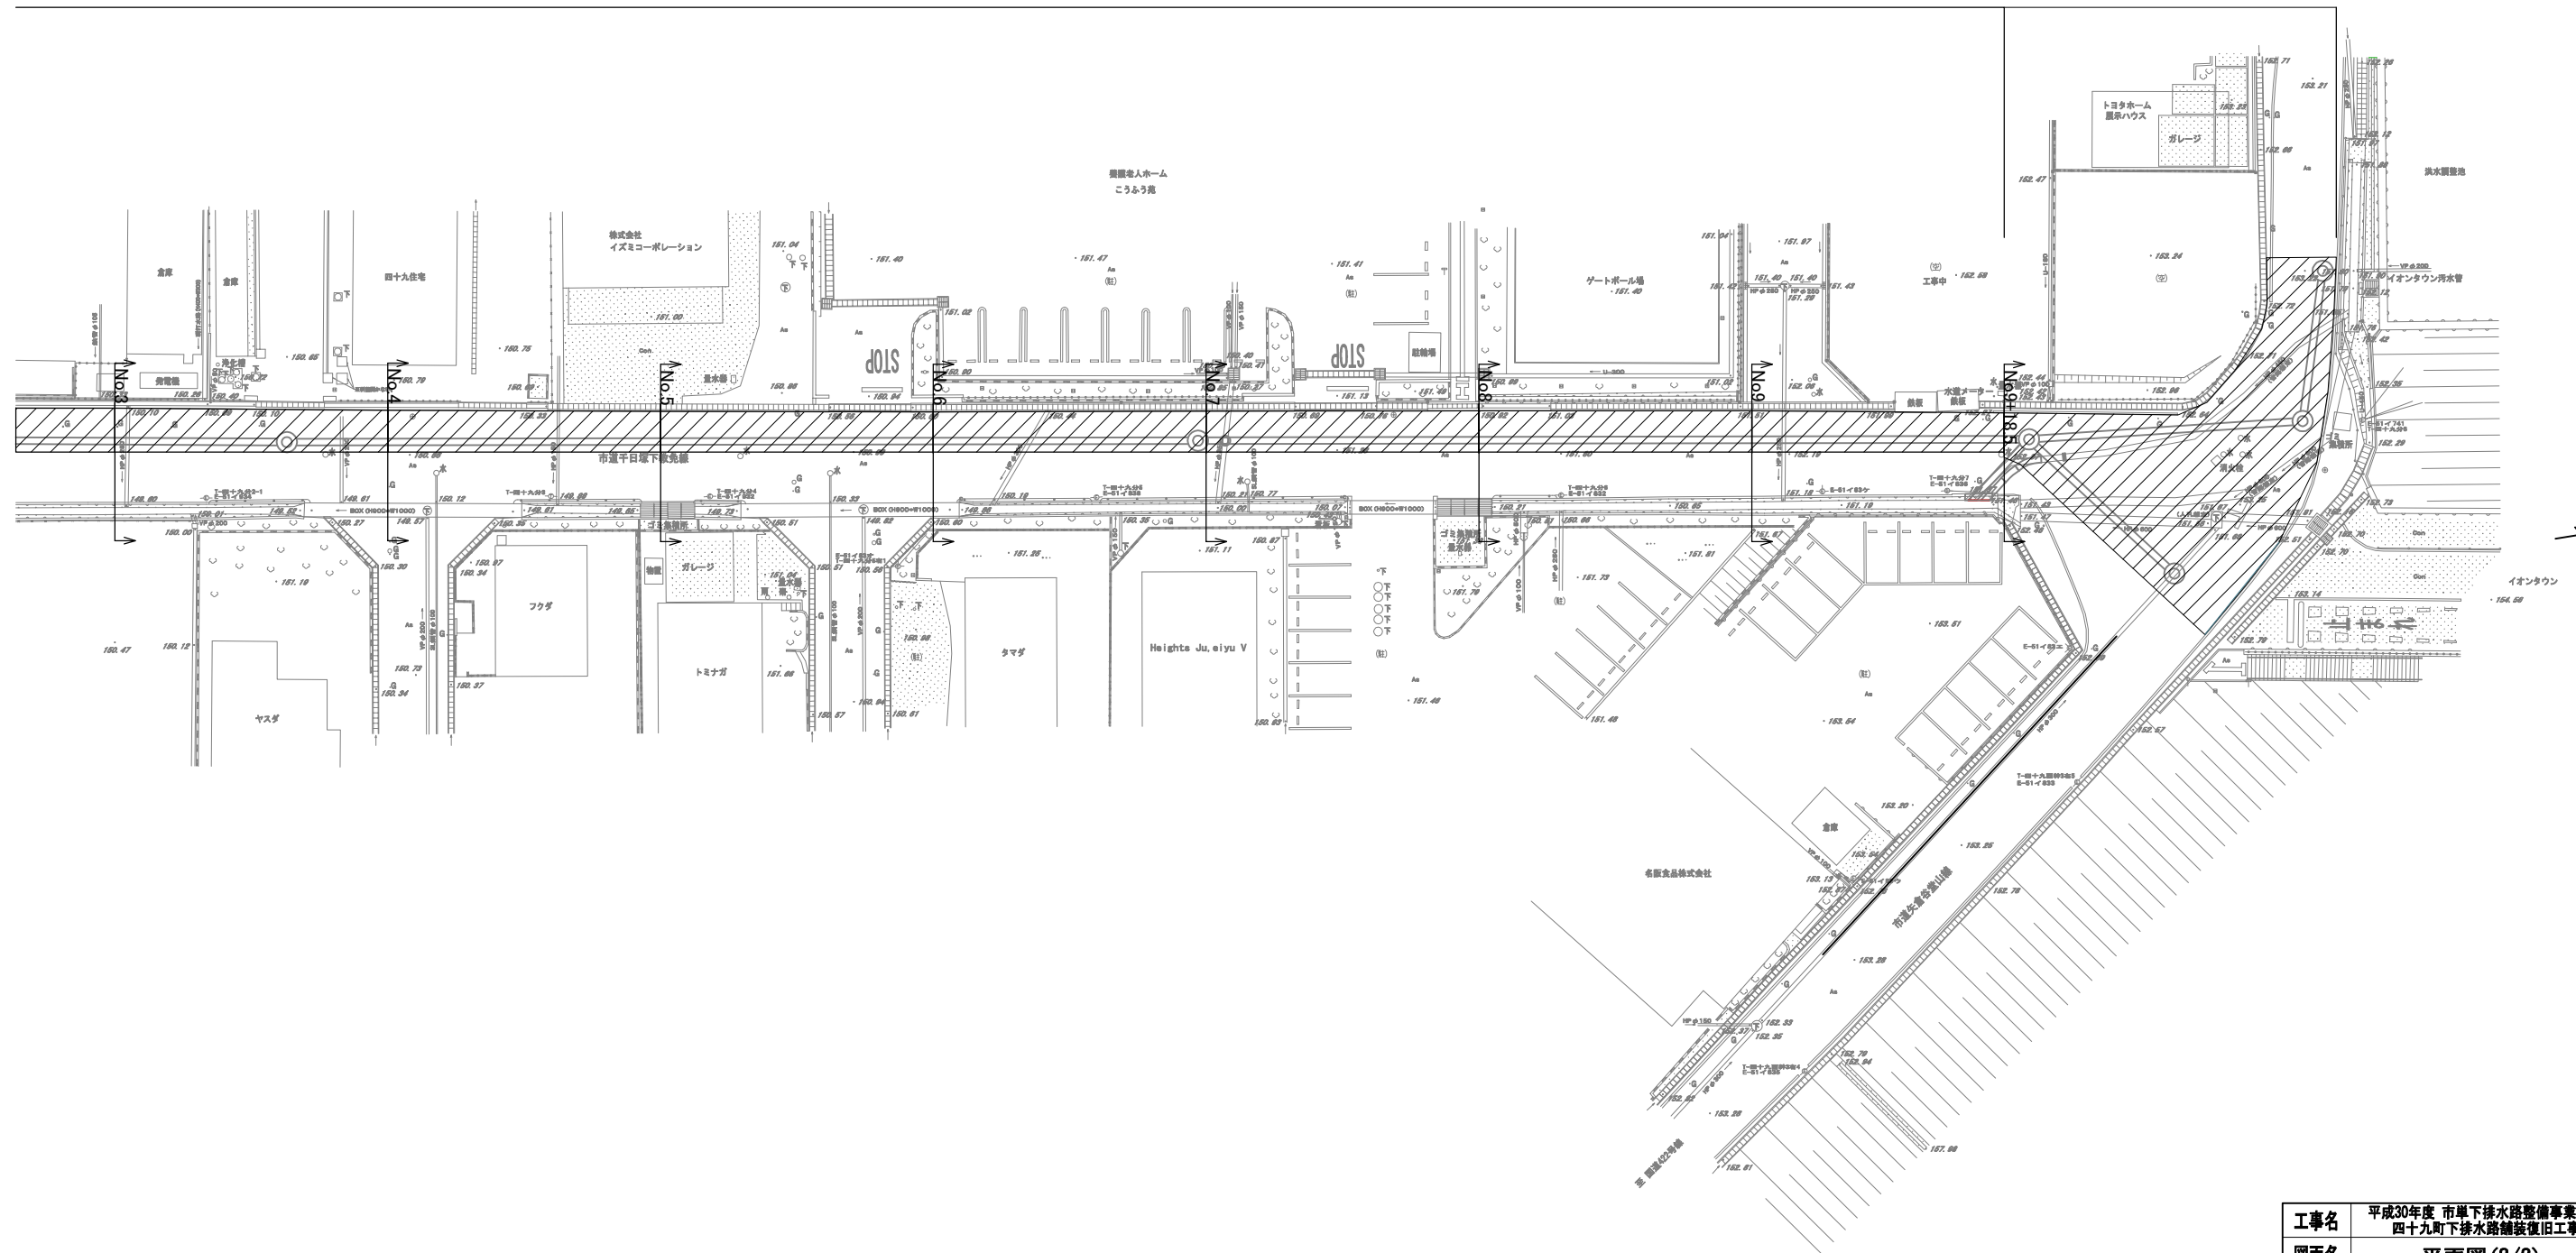


|      |                                     |      |   |
|------|-------------------------------------|------|---|
| 工事名  | 平成30年度 市単下排水路整備事業<br>四十九町下排水路舗装復旧工事 |      |   |
| 図面名  | 平面図 (2/2)                           |      |   |
| 年月日  |                                     |      |   |
| 縮尺   | S=1:500                             | 図面番号 | 2 |
| 会社名  |                                     |      |   |
| 事業者名 | 伊賀市上下水道部下水道課                        |      |   |

断面図


S=1/100

No. 4

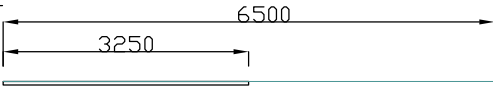


|       |      |   |
|-------|------|---|
| 表層工   | 3.25 | m |
| 舗装版撤去 | 3.25 | m |

No. 9+18.5

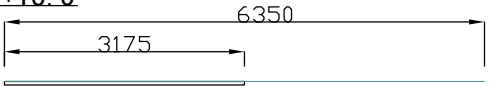


|       |      |   |
|-------|------|---|
| 表層工   | 3.18 | m |
| 舗装版撤去 | 3.18 | m |

No. 3

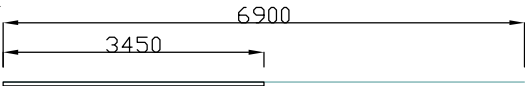


|       |      |   |
|-------|------|---|
| 表層工   | 3.45 | m |
| 舗装版撤去 | 3.45 | m |

No. 9

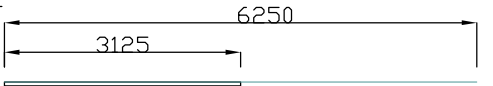


|       |      |   |
|-------|------|---|
| 表層工   | 3.13 | m |
| 舗装版撤去 | 3.13 | m |

No. 2

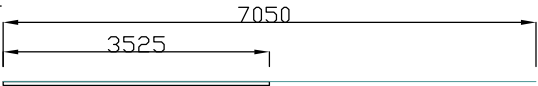


|       |      |   |
|-------|------|---|
| 表層工   | 3.53 | m |
| 舗装版撤去 | 3.53 | m |

No. 8

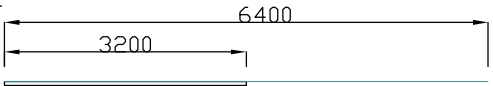


|       |      |   |
|-------|------|---|
| 表層工   | 3.20 | m |
| 舗装版撤去 | 3.20 | m |

No. 1

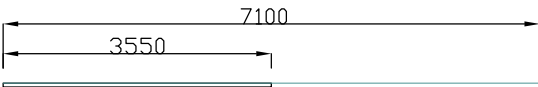


|       |      |   |
|-------|------|---|
| 表層工   | 3.55 | m |
| 舗装版撤去 | 3.55 | m |

No. 7

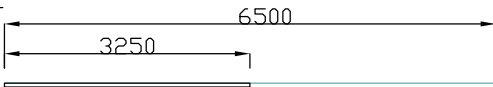


|       |      |   |
|-------|------|---|
| 表層工   | 3.25 | m |
| 舗装版撤去 | 3.25 | m |

No. 0

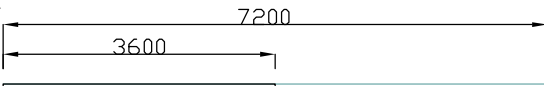


|       |      |   |
|-------|------|---|
| 表層工   | 3.60 | m |
| 舗装版撤去 | 3.60 | m |

No. 6

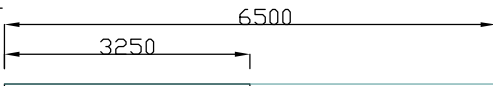


|       |      |   |
|-------|------|---|
| 表層工   | 3.25 | m |
| 舗装版撤去 | 3.25 | m |

No. 0-1.75

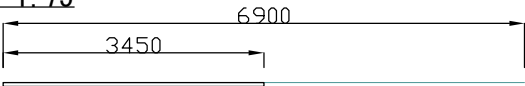

|       |      |   |
|-------|------|---|
| 表層工   | 3.45 | m |
| 舗装版撤去 | 3.45 | m |


No. 5

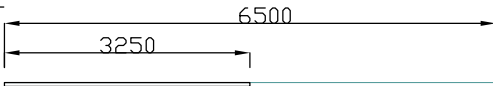



|       |      |   |
|-------|------|---|
| 表層工   | 3.25 | m |
| 舗装版撤去 | 3.25 | m |

|      |                                     |      |   |
|------|-------------------------------------|------|---|
| 工事名  | 平成30年度 市単下排水路整備事業<br>四十九町下排水路舗装復旧工事 |      |   |
| 図面名  | 断面図                                 |      |   |
| 年月日  |                                     |      |   |
| 縮 尺  | S=1:100                             | 図面番号 | 3 |
| 会社名  |                                     |      |   |
| 事業者名 | 伊賀市上下水道部下水道課                        |      |   |

舗装工展開図(表層工)

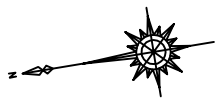

標準断面図

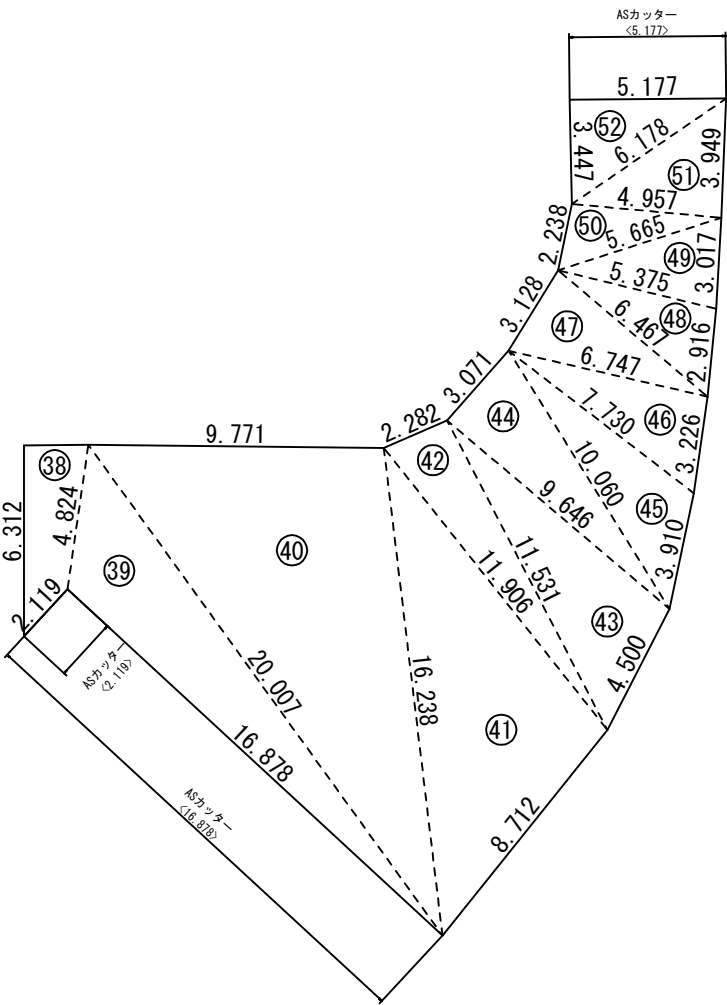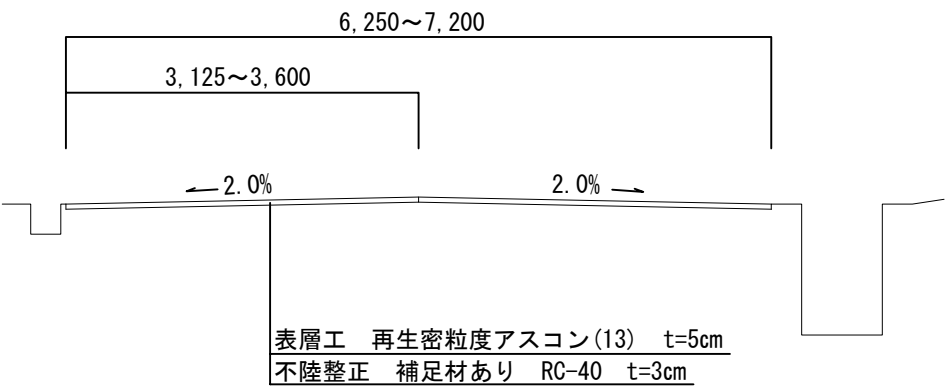

| No. | a      | b      | c      | 面積      |
|-----|--------|--------|--------|---------|
| 38  | CAD求積  |        |        | 9.613   |
| 39  | 4.824  | 16.878 | 20.007 | 33.566  |
| 40  | 9.771  | 20.007 | 16.238 | 78.661  |
| 41  | 16.238 | 8.712  | 11.906 | 50.570  |
| 42  | 2.282  | 11.906 | 11.531 | 13.126  |
| 43  | 11.531 | 4.500  | 9.646  | 21.139  |
| 44  | 3.071  | 9.646  | 10.060 | 14.808  |
| 45  | 10.060 | 3.910  | 7.730  | 13.623  |
| 46  | 6.747  | 7.730  | 3.226  | 10.841  |
| 47  | 3.128  | 6.747  | 6.467  | 9.999   |
| 48  | 5.375  | 6.467  | 2.916  | 7.758   |
| 49  | 5.665  | 5.375  | 3.017  | 7.973   |
| 50  | 4.957  | 2.238  | 5.665  | 5.511   |
| 51  | 6.178  | 4.957  | 3.949  | 9.775   |
| 52  | 5.177  | 3.447  | 6.178  | 8.922   |
| 合計  |        |        |        | 295.885 |
| 面積  |        |        |        | 295.885 |

As (t=5cm) 取壊し  
V=295.885 \* 0.05=14.794m<sup>3</sup>  
As (t=5cm) 切断  
L=2.119+16.878+5.177=24.174m

|      |                                     |      |   |
|------|-------------------------------------|------|---|
| 工事名  | 平成30年度 市単下排水路整備事業<br>四十九町下排水路舗装復旧工事 |      |   |
| 図面名  | 標準断面図 舗装工展開図(表層工)                   |      |   |
| 年月日  |                                     |      |   |
| 縮尺   | S=1:NOT                             | 図面番号 | 4 |
| 会社名  |                                     |      |   |
| 事業者名 | 伊賀市上下水道部下水道課                        |      |   |