


平成 30 年度

農業集落排水施設整備事業 山田南地区

汚水処理施設上部工事

添付図面一覧表

番 号	図 面 の 名 称	枚 数
A-1～2	特記仕様書 (1)～(2)	2
A-3	配置計画平面図	1
A-4	敷地求積図	1
A-5	建築概要・内外部仕上表 求積図・求積表	1
A-6	上部平面図・屋根伏図	1
A-7	立面図	1
A-8～9	断面図 (1)～(2)	2
A-10～11	矩計図 (1)～(2)	2
A-12	平面図詳細図	1
A-13	天井伏図	1
A-14～16	部分詳細図 (1)～(3)	3
A-17	展開図	1
A-18	建具表・建具案内図	1
A-19	構造設計標準仕様	1
A-20～21	建築鉄筋コンクリート構造配筋標準図 (1)～(2)	2
A-22～23	伏図 (1)～(2)	2
A-24～25	軸組図 (1)～(2)	2
A-26	基礎・基礎梁リスト	1
A-27	柱リスト	1
A-28	スラブ・壁リスト	1
A-29	大梁・小梁リスト	1
A-30～31	架構配筋図 (1)～(2)	2
A-32～33	建築スリーブ図 (1)～(2)	2
A-34	給排水設備場内配管図	1
A-35	給排水設備図	1
A-36	手摺配置図	1
A-37～39	手摺展開図 (1)～(2)	2
合 計		38

 



製 図	図 取 字	製 図 所	計 画	測 量	平成 年 月 日終了	
					配置計画平面図	図面番号
縮尺		S=1:200		A-3		図面番号
東葉浜港水防調整標準葉山田地区						

1:10000 03

000 000000

000 000000

000 000000

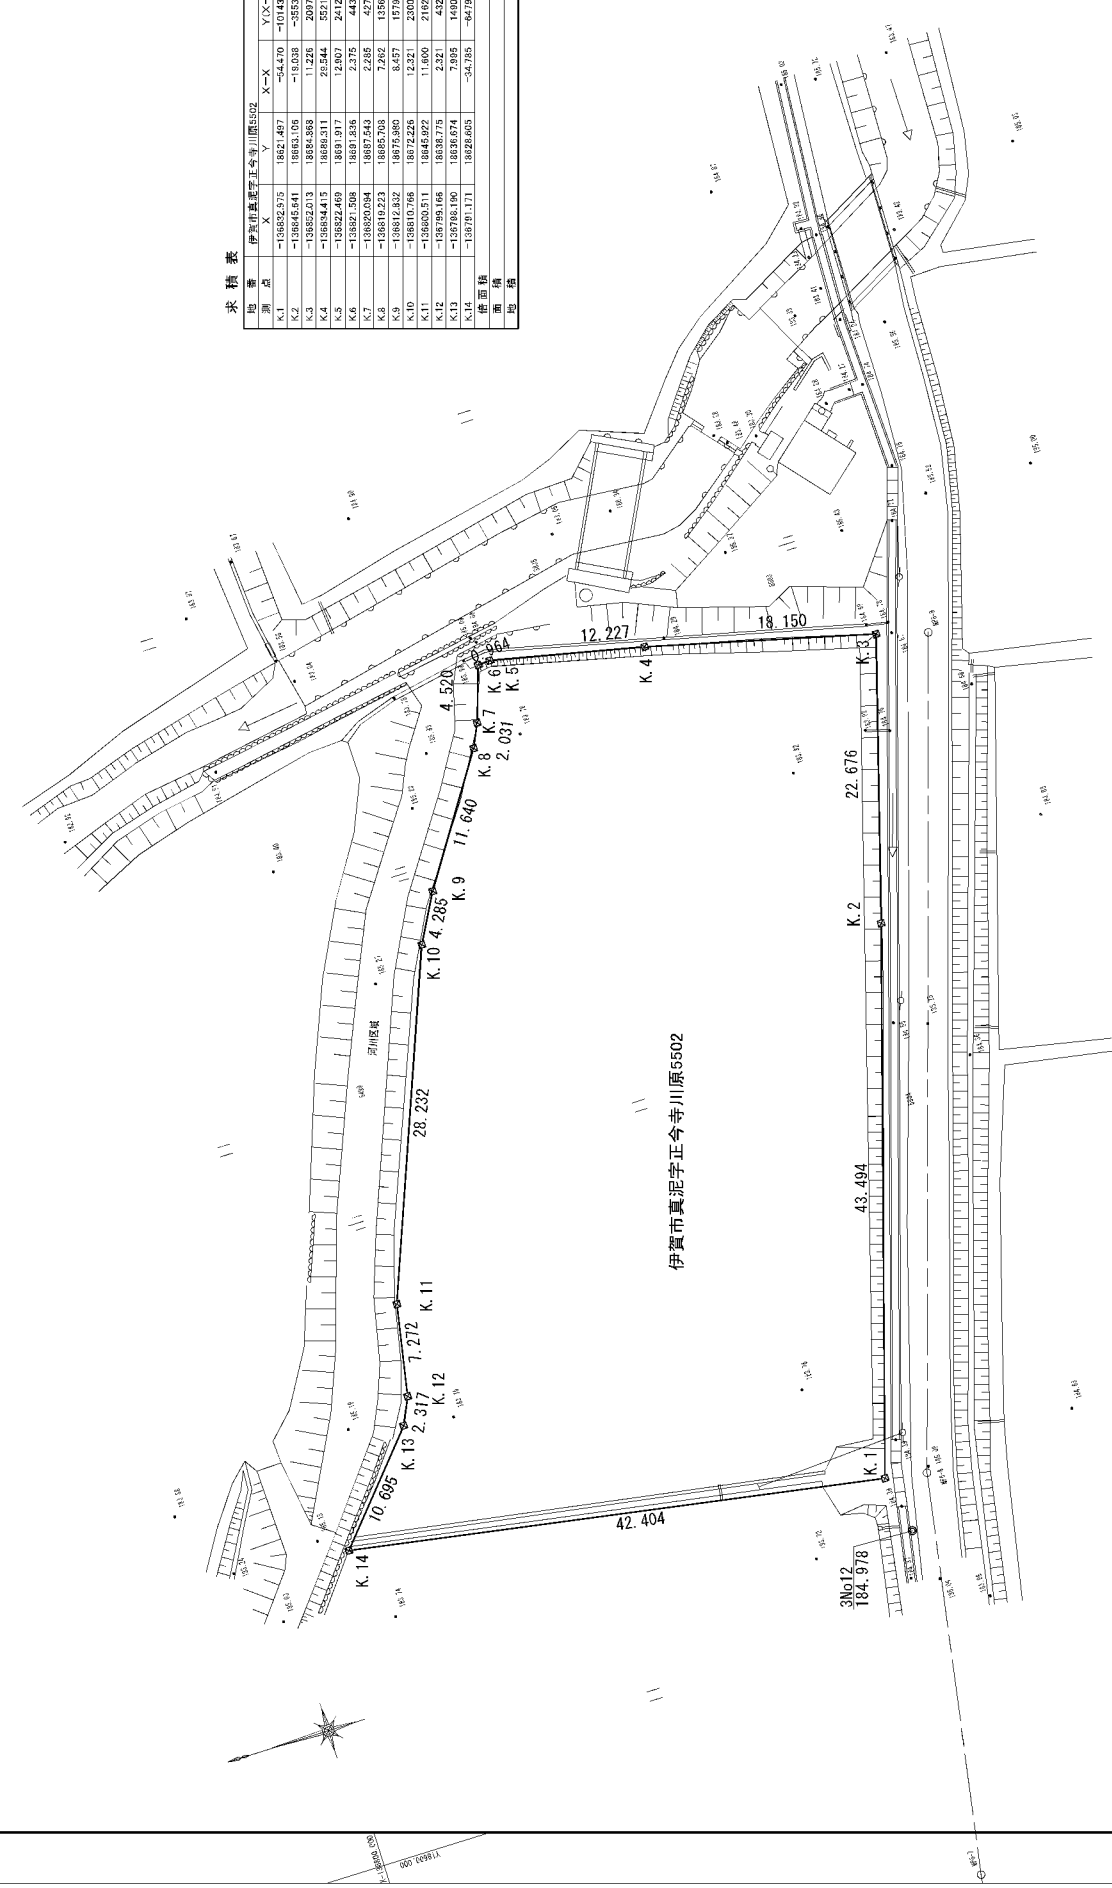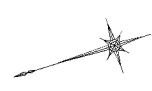

求積表

測点	X	Y	X-X	Y-Y	面積
K.1	-138852.575	18821.497	-54.470	-1014312.541590	43.484
K.2	-138845.541	18863.106	-16.038	-355305.217228	22.876
K.3	-138852.013	18884.988	11.226	209756.328168	18.150
K.4	-138854.415	18889.311	26.544	551.57004184	12.277
K.5	-138822.469	18891.977	12.007	241256.572719	0.964
K.6	-138827.388	18891.535	2.375	4438.310500	4.500
K.7	-138850.273	18895.543	2.259	805.003595	1.559
K.8	-138852.832	18895.543	2.259	131690.74489	1.640
K.9	-138817.832	18875.965	8.437	171042.702960	4.295
K.10	-138810.766	18872.226	12.321	230909.456446	28.232
K.11	-138600.511	18845.922	11.600	219392.685200	7.272
K.12	-138789.166	18838.719	2.321	43260.586775	2.317
K.13	-138788.190	18836.674	7.695	140000.268350	10.695
K.14	-138781.171	18828.603	-34.785	-641896.624925	42.404
前面積					4899.244590
后面積					249.22245
包帯					2449.7

伊賀市真泥字正今寺川原5502

図面の名称	原価番号
敷地求積図	A-4
縮尺	S=1/200
測量	平成 年 月 日終了
設計	
製図	
図検	

伊賀市

敷地求積図 S=1/200

建築概要


工事名称	農業集落排水施設整備事業 山南南地区		
工事場所	三重県伊賀市真泥字正今寺川原5502	屋根	コンクリートコテ押え、ハーフライモルタル=40 アスファルトルーフィング940下地 日本瓦葺き（御器瓦防炎瓦、耐震、耐風、寒冷地仕様） 雪止め付（三州陶器瓦同等） 勾配4/10
構造概要	鉄筋コンクリート構造 地上1階	軒天	コンクリート打ちし補修の上 複層塗装 RE（ゆず肌模様） 増打（t=20）
敷地面積	2,449.62㎡	外壁	コンクリート打ちし補修の上 複層塗装 RE（凸部処理） 増打（t=20）
建築面積	188.63㎡	腰壁	コンクリート打ちし補修の上 高級自然石目調新型装飾仕上塗装斜単色収 増打（t=20）
延べ面積	186.32㎡	巾木	コンクリート打ちし補修の上 複層塗装 RE（凸部処理） 増打（t=20） モルタル金コテ押さえ（t=20、H=80～180）

外部仕上表

軒	コンクリートコテ押え、ハーフライモルタル=40 アスファルトルーフィング940下地 日本瓦葺き（御器瓦防炎瓦、耐震、耐風、寒冷地仕様） 雪止め付（三州陶器瓦同等） 勾配4/10
軒天	コンクリート打ちし補修の上 複層塗装 RE（ゆず肌模様） 増打（t=20）
外壁	コンクリート打ちし補修の上 複層塗装 RE（凸部処理） 増打（t=20）
腰壁	コンクリート打ちし補修の上 高級自然石目調新型装飾仕上塗装斜単色収 増打（t=20）
巾木	コンクリート打ちし補修の上 複層塗装 RE（凸部処理） 増打（t=20） モルタル金コテ押さえ（t=20、H=80～180）

内部仕上表

階	室名	床		壁		天井		備考
		厚さ	塗装	高さ	塗装	厚さ	不燃・準不燃	
1階	管理室	下地 ビニルシート貼り	上地 無防コンクリート金コテ	2.5	AEP塗装	化膿石膏ボード張り	9.5	天井高さ 2.500
	便所	下地 無防コンクリート金コテ	上地 無防コンクリート金コテ	117	コンクリート打ちし補修	化膿石膏ボード張り	9.5	2.500
		下地 モルタル塗り	上地 モルタル塗り	60	無防コンクリート金コテ	化膿石膏ボード張り	9.5	2.400
	前処理室 スクリーン室	下地 無防コンクリート金コテ	上地 無防コンクリート金コテ	120	コンクリート打ちし補修	化膿石膏ボード張り	9.5	2.400
		下地 モルタル塗り	上地 モルタル塗り	60	無防コンクリート金コテ	化膿石膏ボード張り	9.5	2.400
	電気室・倉庫	下地 無防コンクリート金コテ	上地 無防コンクリート金コテ	200	コンクリート打ちし補修	化膿石膏ボード張り	9.5	2.400
		下地 モルタル塗り	上地 モルタル塗り	60	無防コンクリート金コテ	化膿石膏ボード張り	9.5	2.400
	電気室・倉庫 （階段下）	下地 無防コンクリート金コテ	上地 無防コンクリート金コテ	200	コンクリート打ちし補修	化膿石膏ボード張り	9.5	2.400
		下地 モルタル塗り	上地 モルタル塗り	60	無防コンクリート金コテ	化膿石膏ボード張り	9.5	2.400
	プロボラ室	下地 無防コンクリート金コテ	上地 無防コンクリート金コテ	120	コンクリート打ちし補修	化膿石膏ボード張り	9.5	2.400

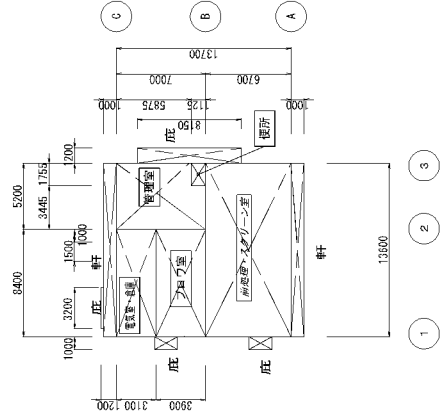

求積図 S=1/200

建築面積求積表

部位	算式	面積
1階	13.600 × 13.700 =	186.32㎡
庇	0.200 × 8.150 =	1.63㎡
庇	0.200 × 3.200 =	0.64㎡
建築面積合計		188.630㎡

延べ面積求積表

室名	算式	面積
管理室	(5.300 × 7.000) - (1.755 × 1.125) =	34.426㎡
前処理・スクリーン室	13.600 × 6.700 =	91.120㎡
電気室・倉庫	8.400 × 3.100 =	26.040㎡
プロボラ室	8.400 × 3.900 =	32.760㎡
便所	1.755 × 1.125 =	1.974㎡
1階合計		186.320㎡
延べ面積合計		188.630㎡

居室法的チェック

管理室	計算式	判定
管理室	(5.200 × 7.000) - (1.755 × 1.125) =	34.426㎡
必要採光面積	34.43/20=1.73	1.73㎡
採光補正係数	境界まで距離があるため	3.0
有効採光面積	AW=1.0.495 × 1.10x3x3=4.90	4.90㎡
必要換気面積	34.43/20=1.73	1.73㎡
有効換気面積	AD=1.1.20x2.00=2.40	2.40㎡
排煙：告示436-4ニ(4)による対応		OK

農業集落排水施設整備事業 山南南地区

図面の名称 図面番号

建築概要・内部仕上表 概算 S=1.200 A=5


測量 平成 年 月 日終了

設計


製図原因

製図者


伊賀市

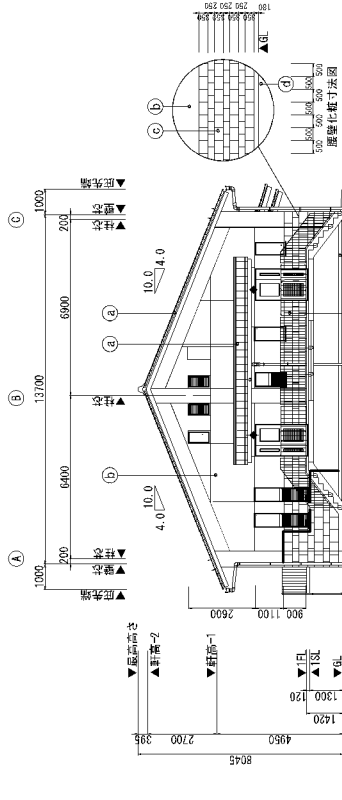


東立面図 S=1/100

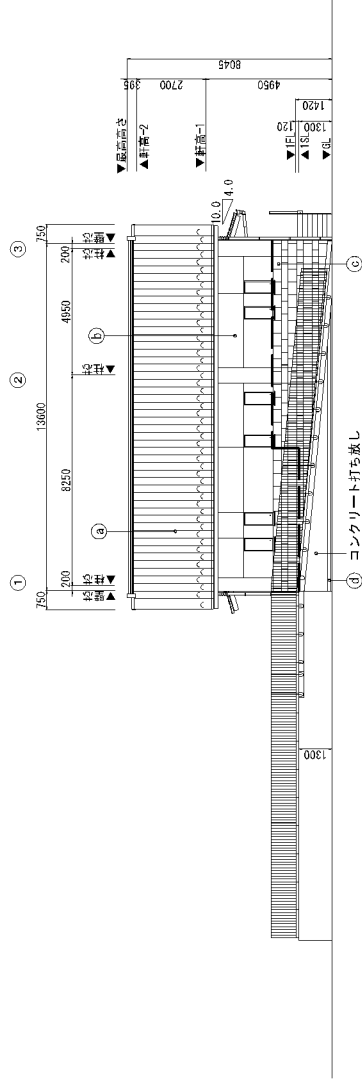

南立面図 S=1/100

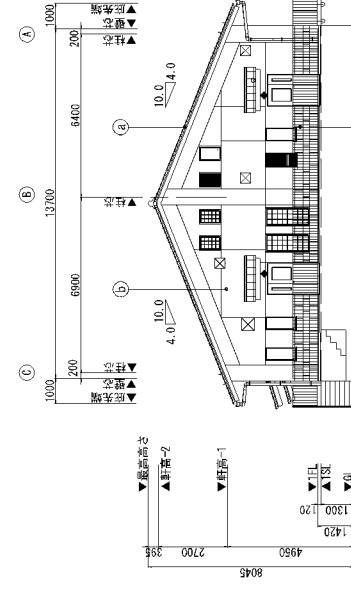

西立面図 S=1/100


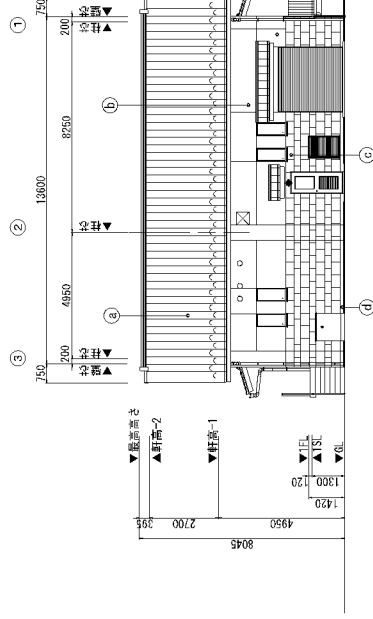


北立面図 S=1/100

外部仕上表凡例	場所	仕上	場所	仕上
符号	屋根	コンクリートコテ押え バーライトモルタルt=40 アスファルトルーフィング940下地 日本瓦葺き 雪止め付 寒冷地仕様 (三州陶器瓦同等) 勾配4/10	建具	アルミドア (断熱入りガラス) カラーアルミガラリ アルミサッシ
	軒天	コンクリート打放し補修の上 複層塗装 RE (砂ず肌模様) 増打 (t=20)	雨樋	軽量アルミシヤッター
	外壁	コンクリート打放し補修の上 複層塗装 RE (凸部処理) 増打 (t=20)	水廻り上	耐湿：高耐湿性特殊樹脂 t=124 並殺処理スチール芯入り 堅固：高耐湿性特殊樹脂φ100 受金物 (ステンレス製) #1,200以内 コンクリート金ゴテ押え (土木工事) ※外壁に並名札 (設置品) アクリル板250×50 t=5.0 切り文字シート貼 5箇所 ◆
	隠蔽	コンクリート打放し補修の上 高級自然石目調耐型塗装仕上塗装斜率色収 増打 (t=20)		※打継目地は土木工事と建築工事の取り合い割合とする
	巾木	モルタル金ゴテ押え (t=20) H=80~180	段構ダクトストリーブ位置	○
			換気記号スリーブ位置	○

※建築物所在地盤は設計地=H+186.50で一定の位置とする。

図面の名称	図面番号
立地図	A-7
縮尺	S=1/100
測 量	平成 年 月 日終了
設 計	
監 理	
図 検 査	
伊賀市	

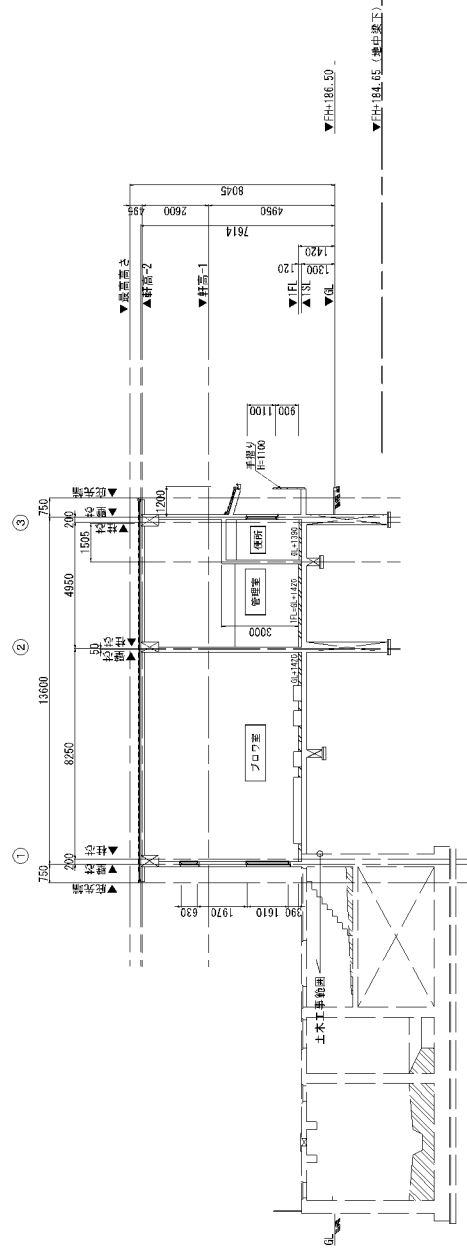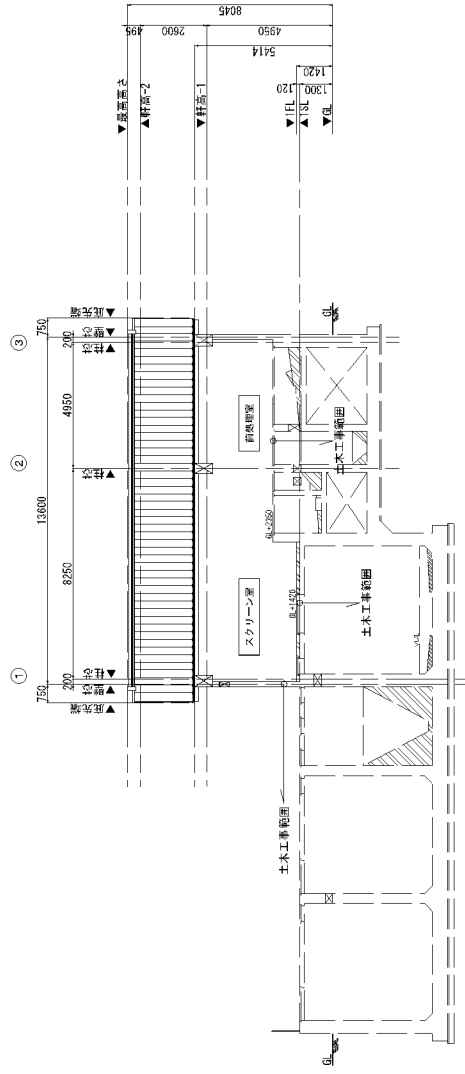

農業集落排水施設事業 山田南地区

図面の名称	図面番号
-------	------

Net area = 199 m²

断面図-1
縮尺 2:1:100
A-8

縮尺 3:100	平成 年 月 日終了
----------	------------

廣 東	丁巳年九月廿九日
--------	----------


[illegible][illegible]

区	区
原	原
新	新


中国医药

伊賀市


1000000

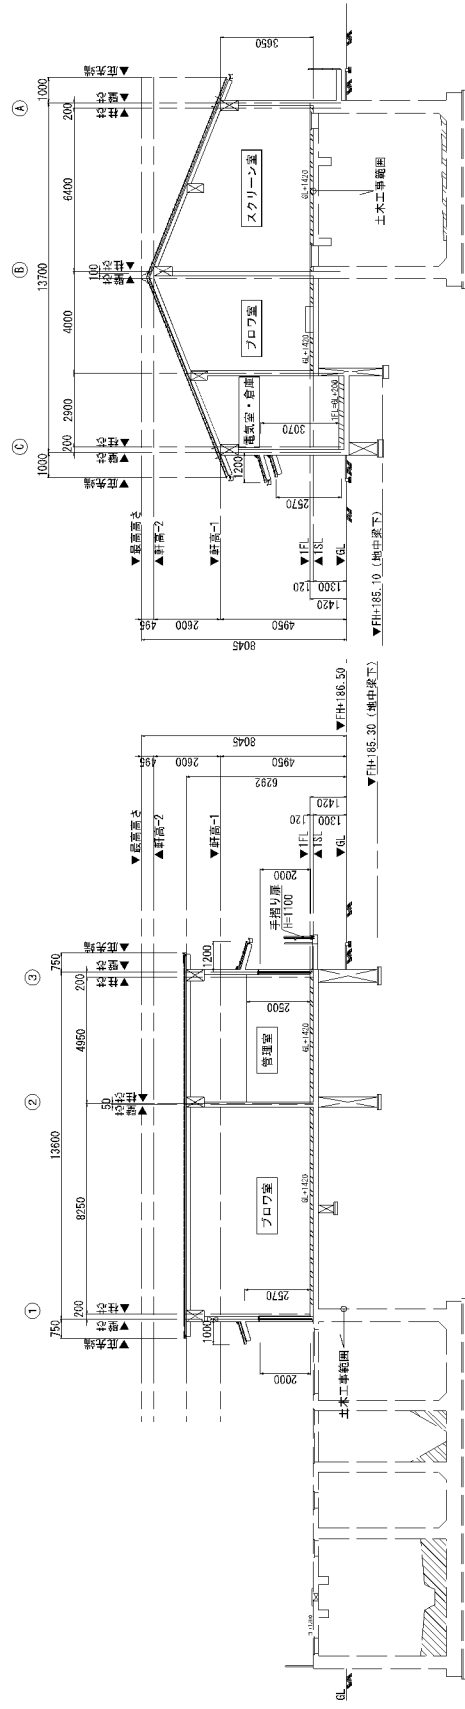


H-H断面図 S=1/100

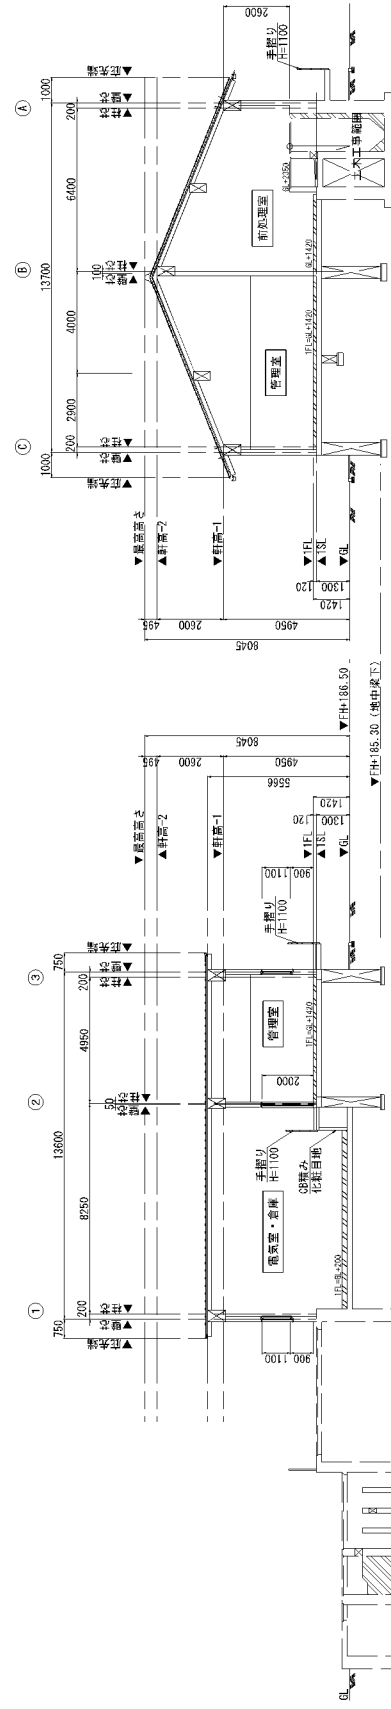

I - I 断面图 $S=1/100$

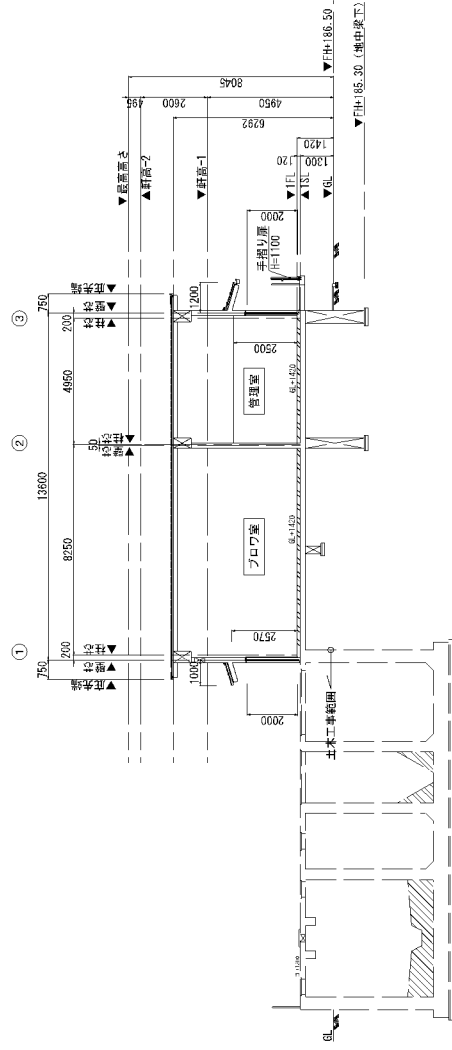

C-C断面图 S=1/100

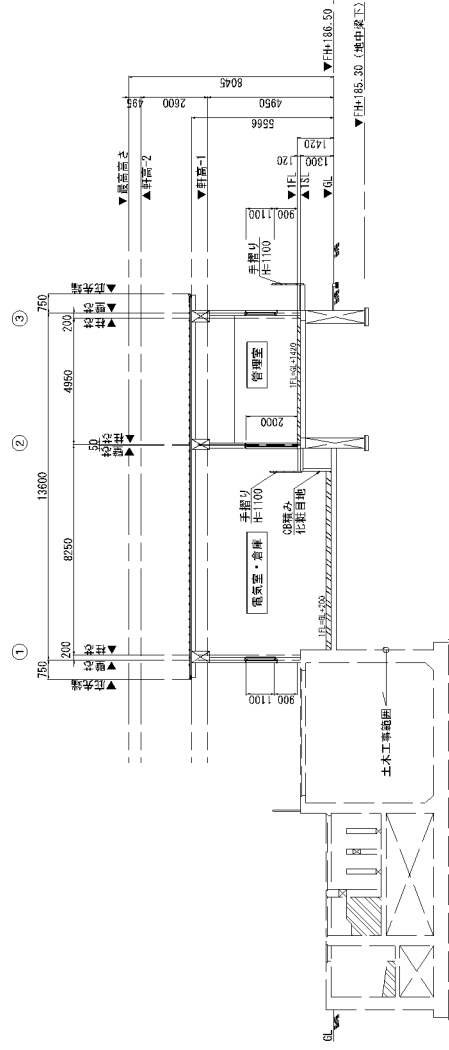D-D断面图 $S=1/100$

図面の名称	図面番号
農業集落排水施設整備事業	山田南地区

断面图-2	A-9
-------	-----

縮尺 S=1:100

平成 年 月 日終了

1000

	 EBC
--	--

[illegible]




校 区	区	
校 区	区	

	中	大
--	---	---

伊賀市


Page 10

※ 検材は全て防衛検閲済

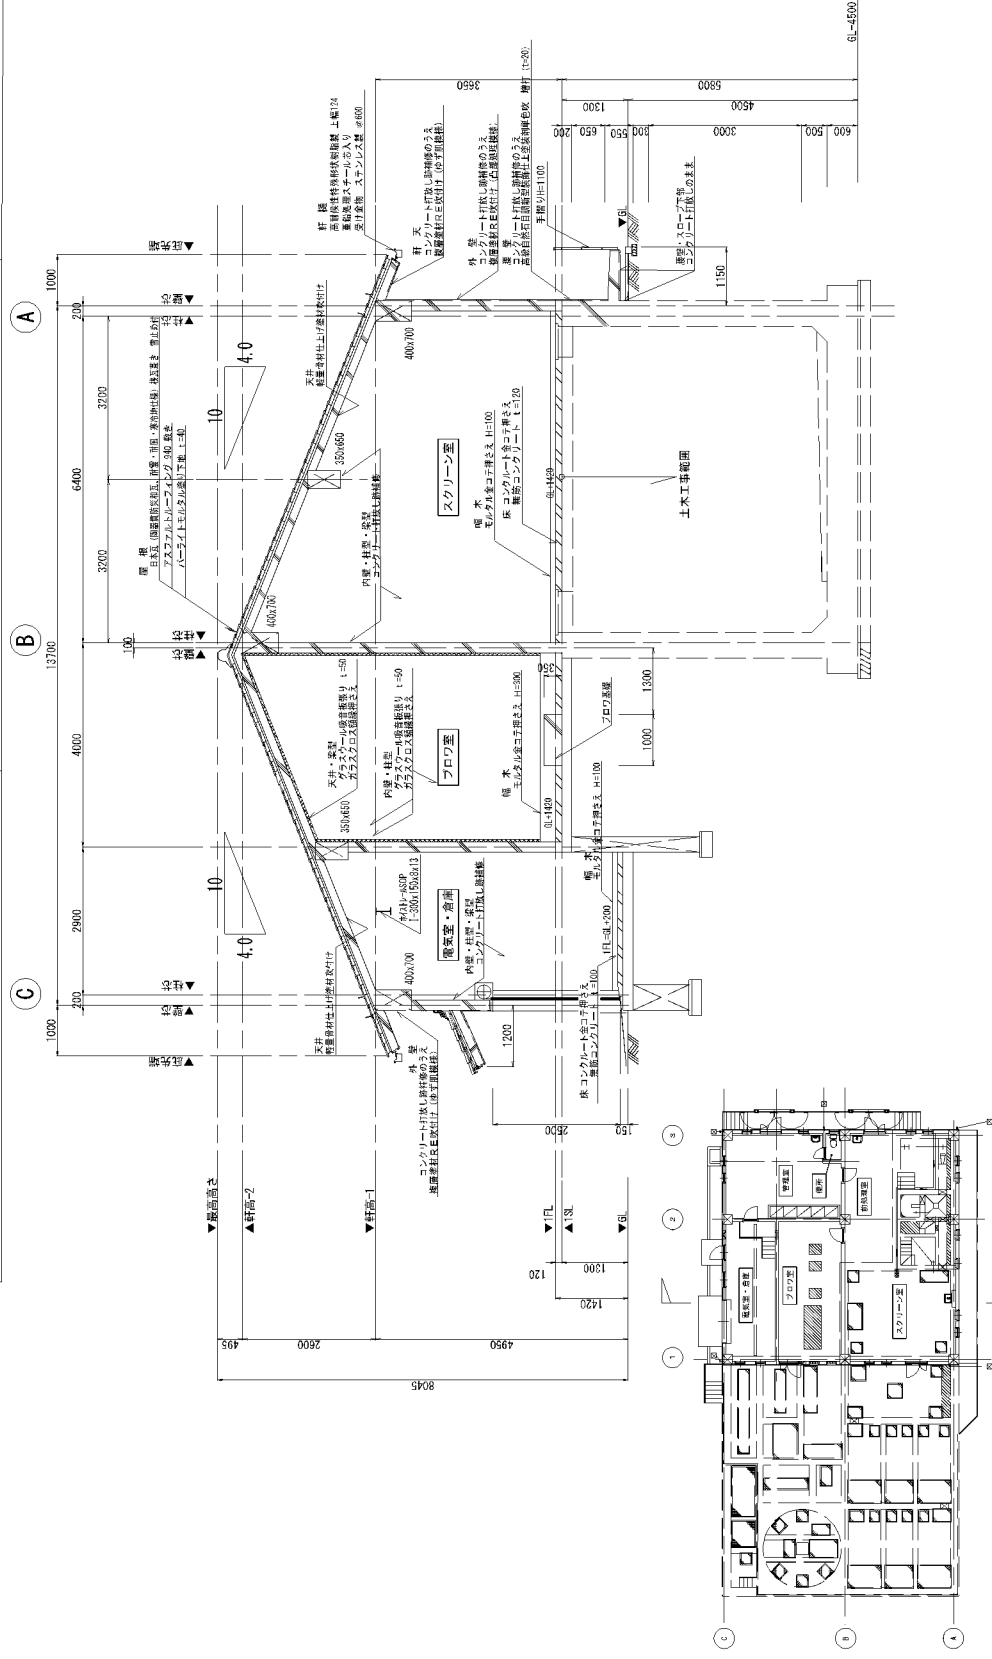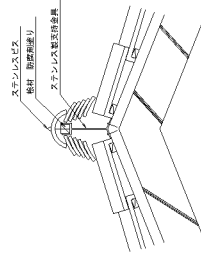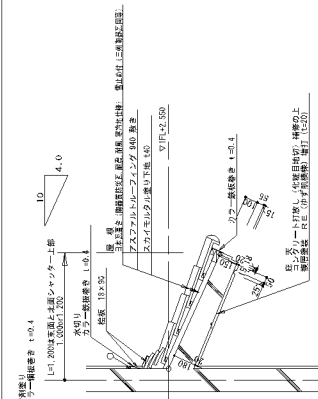
矩計圖 (1) $S=1/50$

※ 梁コーナー部は、三角面木（面ツラ30）とする。

黒川町東緑水処理施設等事業	山田清和地区画番号
国 画 名 称	A-10
短計区(1)	
縮尺 S=1.50	
測 量	平成 年 月 日終了
設 計	
製 図	
検 査	
伊賀市	

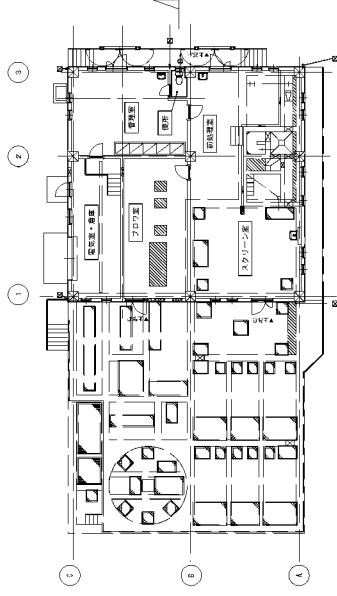


KEYPLAN

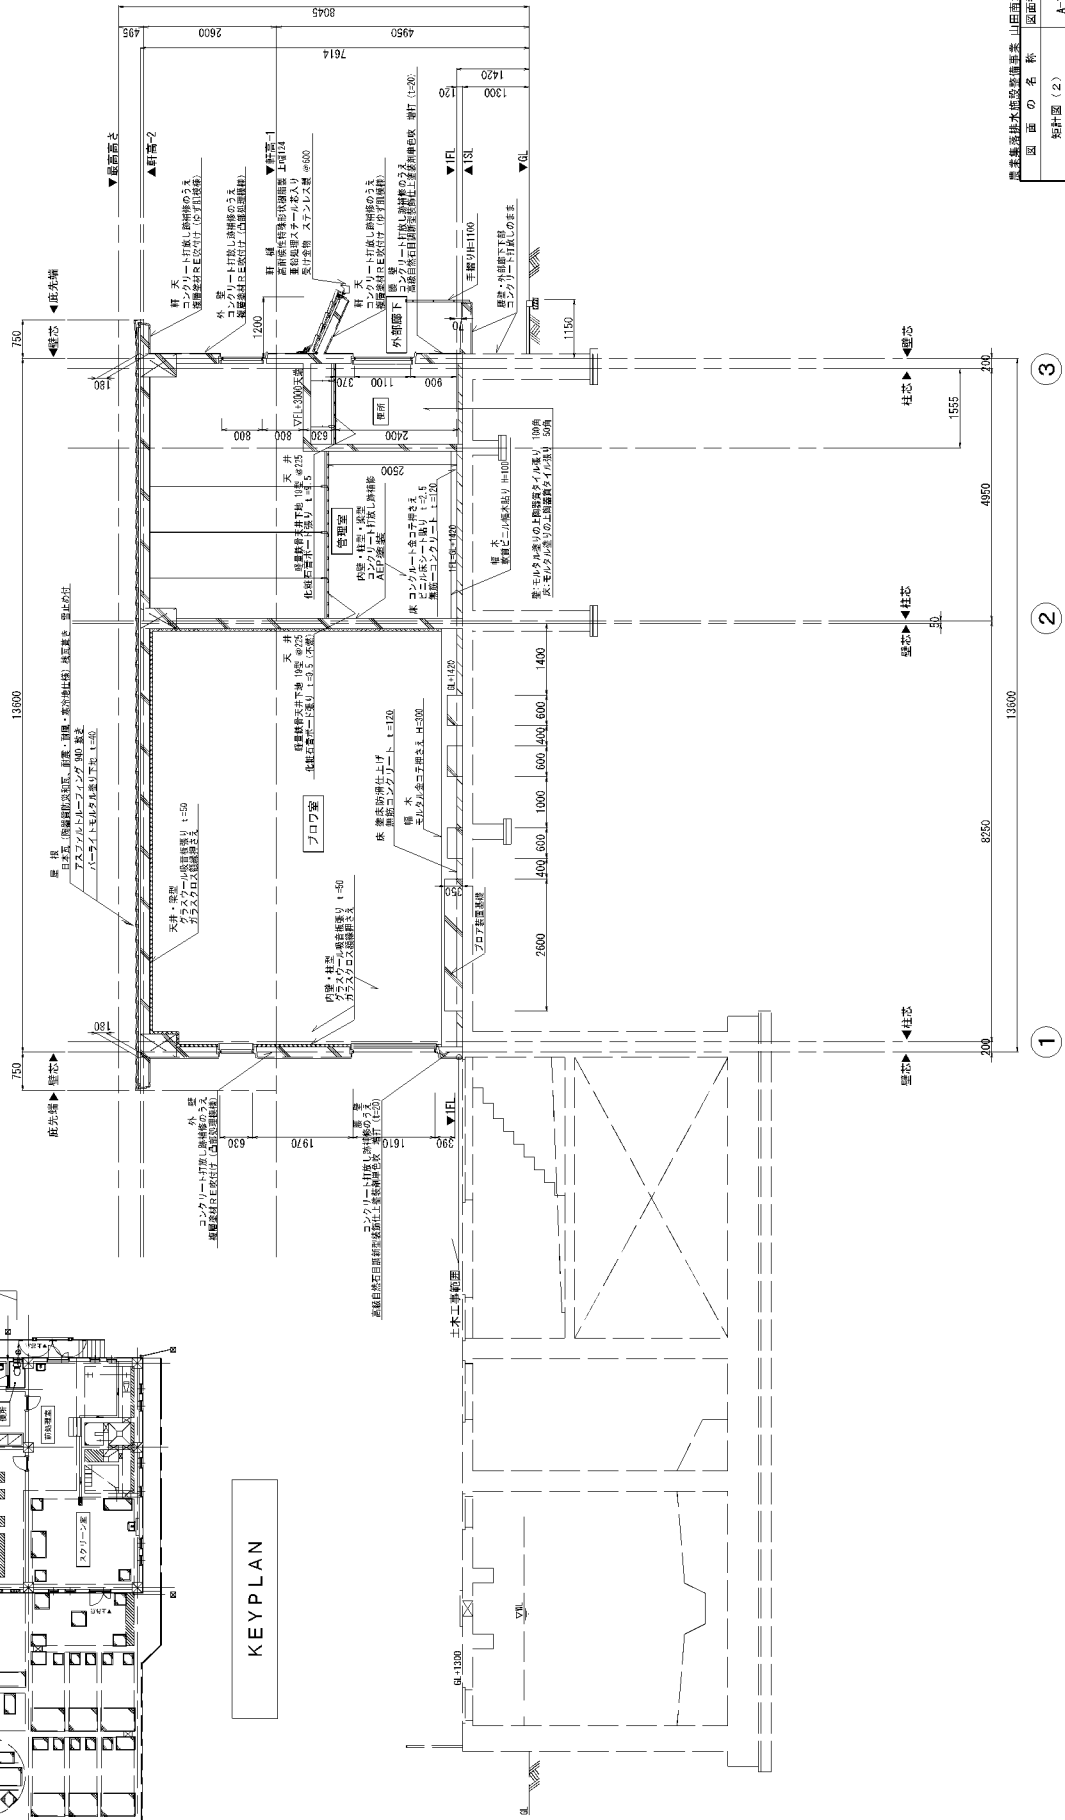

矩計図 (2) S=1/50 ※梁コーナー部は三角面木 (面ソラ30) とする

伊賀市	
図 面 の 名 称	断面番号
短計図 (2)	A-11
縮尺 S=1/50	
測 量	年 月 日 終了
設 計	
監 原 因	
図 様 号	

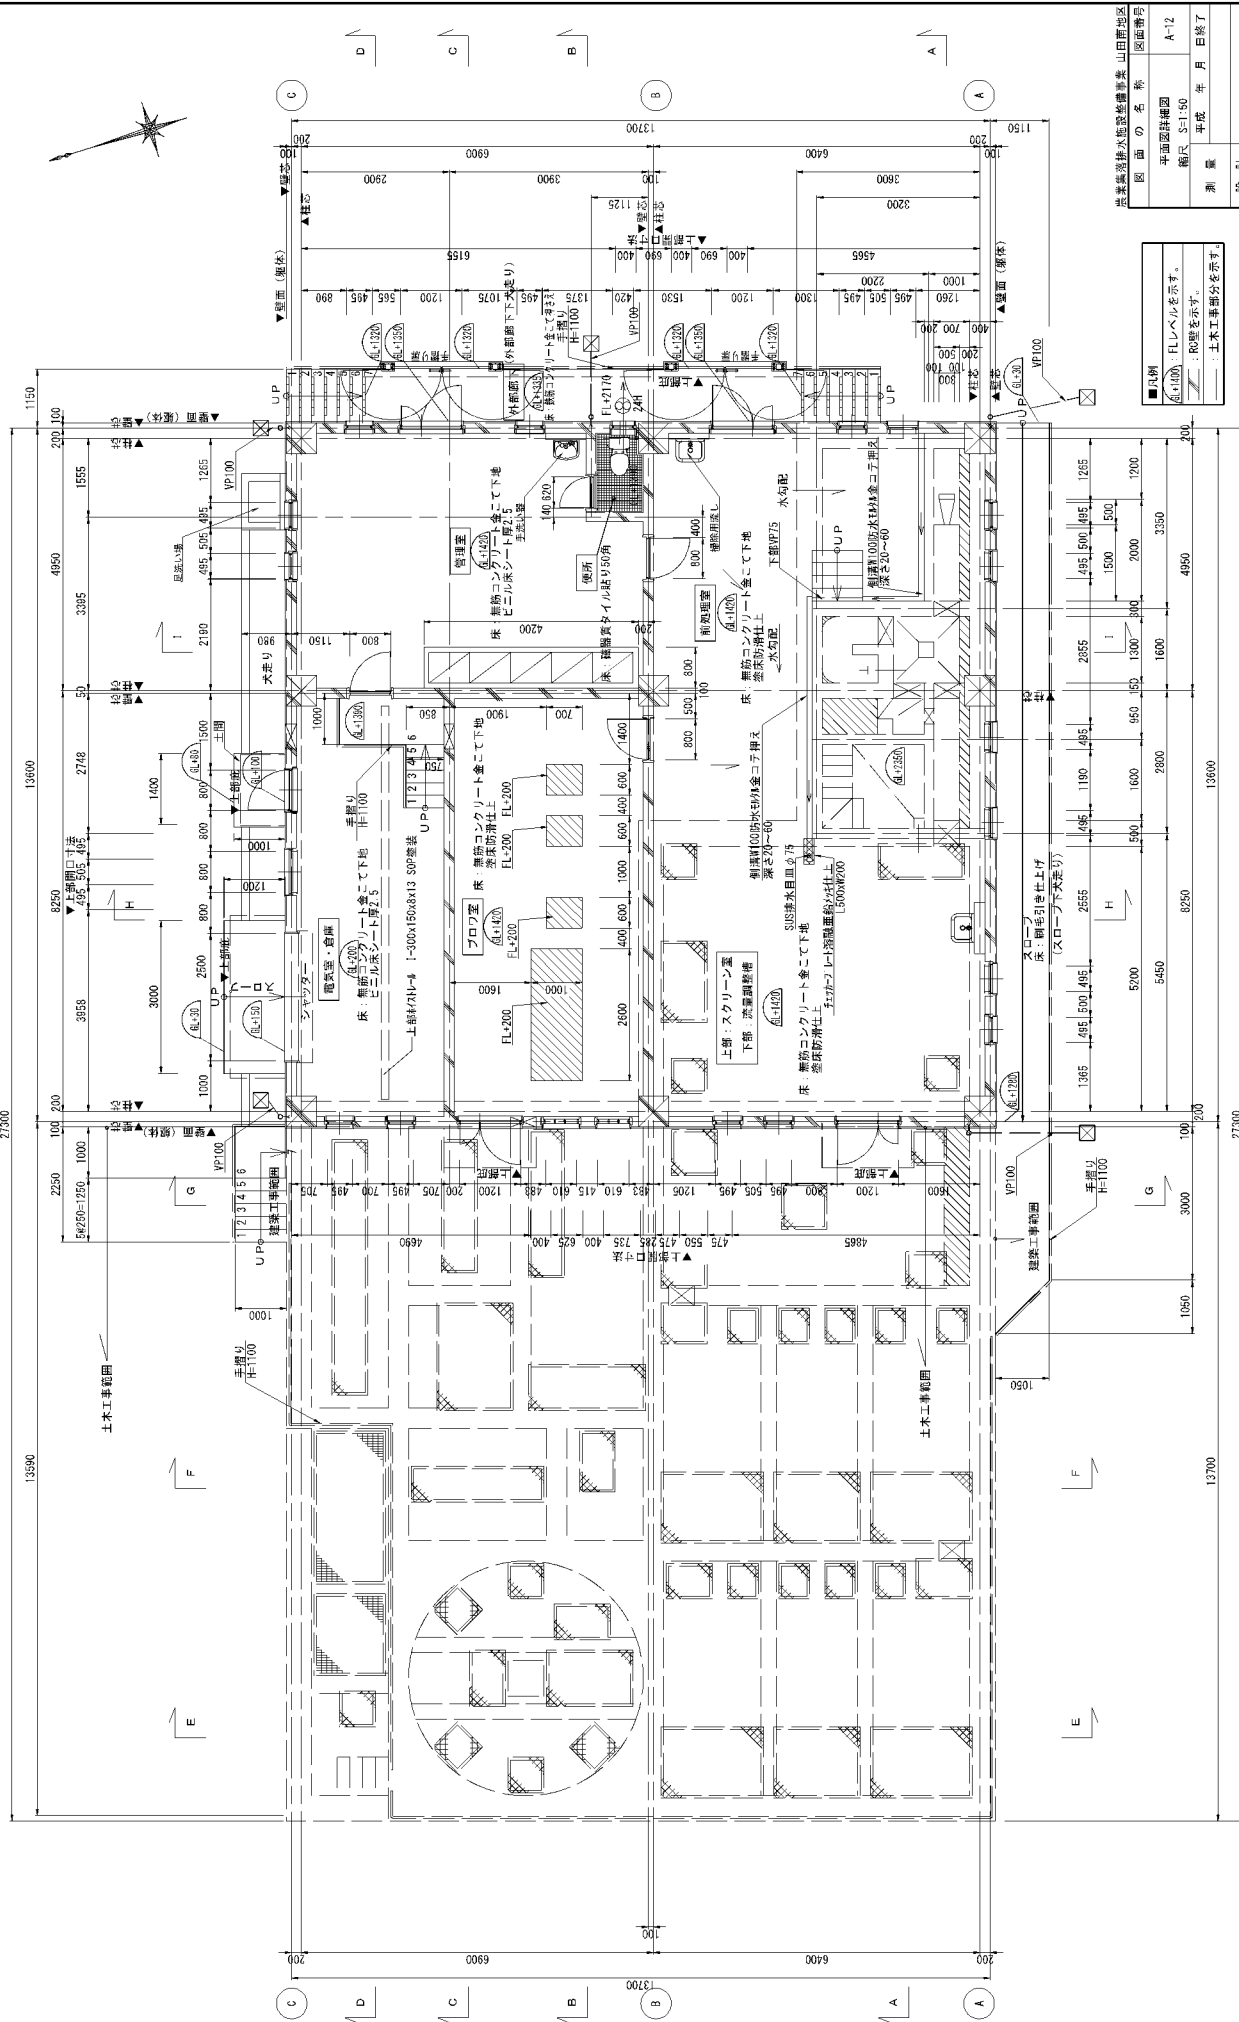

伊賀市

伊賀市

伊賀市

伊賀市

伊賀市













伊賀市

伊賀市

伊賀市

伊賀市

平面図詳細
S=1:50

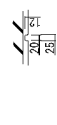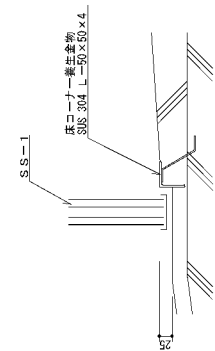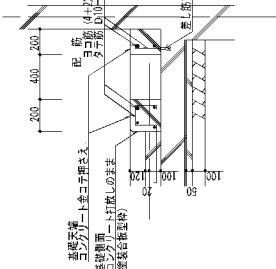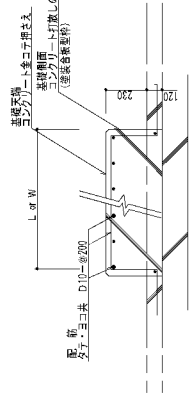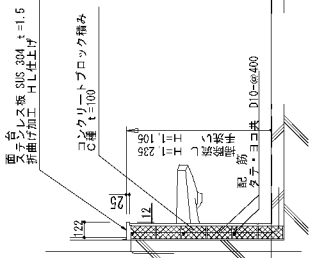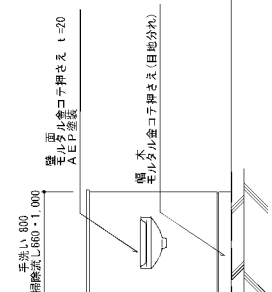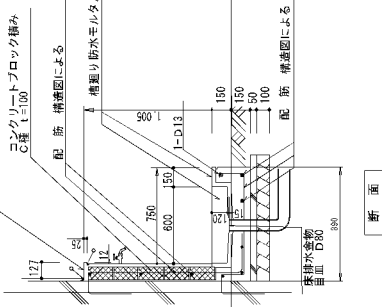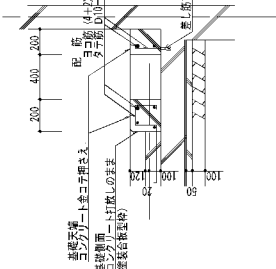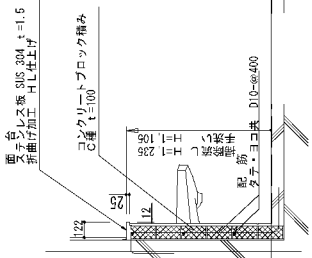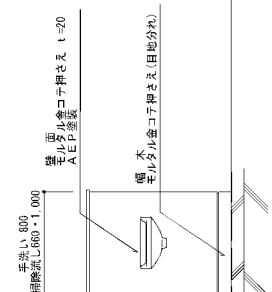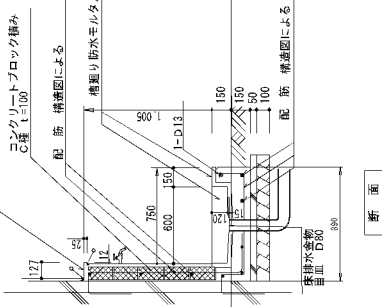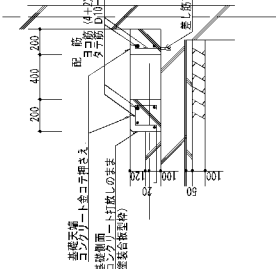
壁目地・天井目地		1/10	床コーナー養生金物	1/5	設備基礎（管理室）	1/20	設備基礎（プロワ室）	1/20	
 壁目地・水切り目地  壁目地・焼成面リ  焼目地  打線ぎ目地（外部）	
手洗い・掃除流し用 洗面バック（内部）		1/20	足洗場	1/20	設備基礎リスト	
					<table><tr><th>基礎番号</th><th>型 名</th><th>箇所数</th><th>W x L</th><th>H</th><th>配 筋</th><th>仕 上 げ</th><th>備 考</th></tr><tr><td>①</td><td>管理室</td><td>1</td><td>900 x 4,200 （内法 4,000 x 3,800）</td><td>240</td><td></td><td></td><td></td></tr><tr><td>②</td><td>プロワ室</td><td>1</td><td>2,600 x 1,000</td><td></td><td></td><td>側面は上打 コンクリート打設し のままで（部材金網使用）</td><td>コンクリート強度 F_c = 21 N/mm² （温度修正無し）</td></tr><tr><td>③</td><td>プロワ室</td><td>1</td><td>600 x 700</td><td>350</td><td></td><td>構造面による</td><td></td></tr><tr><td>④</td><td>プロワ室</td><td>1</td><td>600 x 700</td><td></td><td></td><td></td><td></td></tr><tr><td>⑤</td><td>プロワ室</td><td>1</td><td>600 x 700</td><td></td><td></td><td></td><td></td></tr><tr><td>⑥</td><td>前庭理室 階段</td><td>1</td><td>1,000 x 1,000</td><td>188 x 5 = 930</td><td>無 筋</td><td>全ての基礎の上面は上打 コンクリート をコテ平さへ</td><td>コンクリート強度 F_c = 18 N/mm² （温度修正無し）</td></tr></table>			基礎番号	型 名	箇所数	W x L	H	配 筋	仕 上 げ	備 考	①	管理室	1	900 x 4,200 （内法 4,000 x 3,800）	240				②	プロワ室	1	2,600 x 1,000			側面は上打 コンクリート打設し のままで（部材金網使用）	コンクリート強度 F _c = 21 N/mm ² （温度修正無し）	③	プロワ室	1	600 x 700	350		構造面による		④	プロワ室	1	600 x 700					⑤	プロワ室	1	600 x 700					⑥	前庭理室 階段	1	1,000 x 1,000	188 x 5 = 930	無 筋	全ての基礎の上面は上打 コンクリート をコテ平さへ	コンクリート強度 F _c = 18 N/mm ² （温度修正無し）
基礎番号	型 名	箇所数	W x L	H	配 筋	仕 上 げ	備 考	
①	管理室	1	900 x 4,200 （内法 4,000 x 3,800）	240	
②	プロワ室	1	2,600 x 1,000			側面は上打 コンクリート打設し のままで（部材金網使用）	コンクリート強度 F _c = 21 N/mm ² （温度修正無し）	
③	プロワ室	1	600 x 700	350		構造面による	
④	プロワ室	1	600 x 700	
⑤	プロワ室	1	600 x 700	
⑥	前庭理室 階段	1	1,000 x 1,000	188 x 5 = 930	無 筋	全ての基礎の上面は上打 コンクリート をコテ平さへ	コンクリート強度 F _c = 18 N/mm ² （温度修正無し）	
	

奥平郡赤松水処理設備事業 山田南地区


図 面 の 名 称	図面番号
部分詳細図-1	A-14
縮 尺	S=1:5.1:10.1:20
製 図	年 月 日 終了
設 計	
製 図	
図 検 査	
図 提 呈	

伊賀市

伊賀市	
図 面 の 名 称	図 面 番 号
伊賀市立伊賀高等学校 山田地区	
部分詳細図-I	A-14
縮尺 S=1:5, 1:10, 1:20	
測 量	平成 年 月 日 終了
設 計	
製 図 図	
図 複 写	

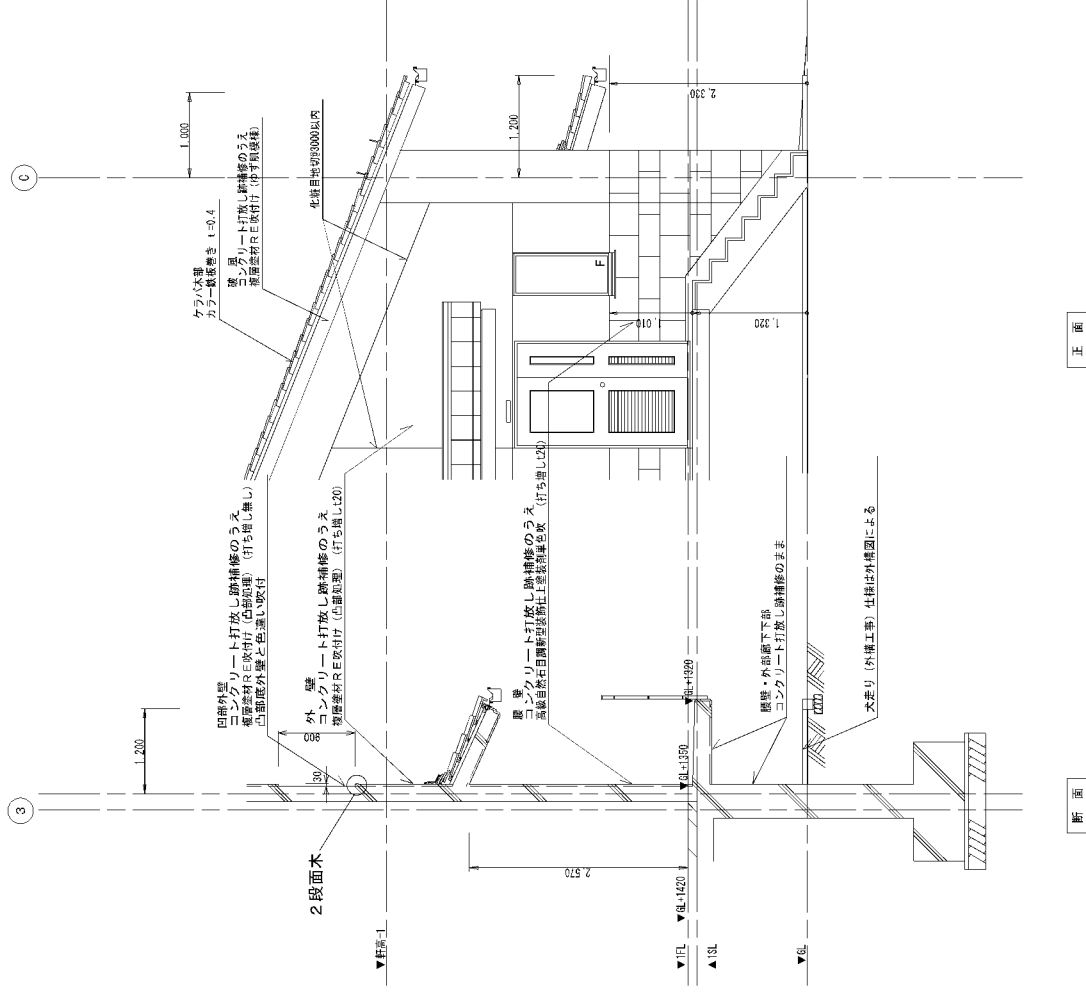

扉材	ステンレス管 304×1×3.0	ステンレス管 304×1×3.0 ④150
格子	ステンレス管 201A×1×2.0	ステンレス管 201A×1×2.0 ④90
中央のめき	ステンレス等辺形板 1×50×50×5.0	ステンレス等辺形板 1×50×50×5.0
中央のめき の取組金物	ステンレス等辺形板 6枚、ステンレス取上げ止 2個	
柱	ステンレス角パイプ 100×100×4.0	
アースプレート	ステンレス板 厚12	
アースプレート	ステンレス板 厚12	
固定アースプレート	ステンレス板 厚12	
後継アースプレート	ステンレス板 厚12	
金具	SUS 201A 取組金物	SUS 201A 取組金物

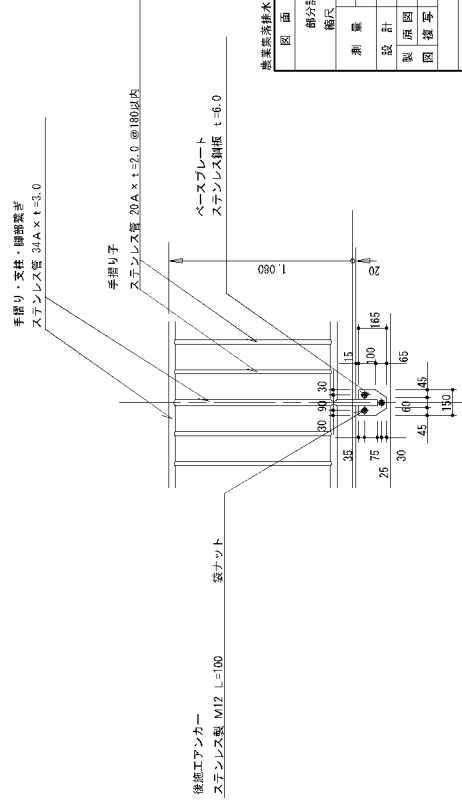

農業集落排水施設整備事業	山田南地区	図面番号
図面の名称		


図面	図面の名称	図面番号	A-16
	部分詳細図-3	縮尺	S=1:30
		平成	年 月 日終了
	重量		
	設計		
	製図		
	図検写		

[illegible]

鉄筋コンクリート構造配筋標準図 (2)


7. 大梁、小梁、片持梁

(1) 定着

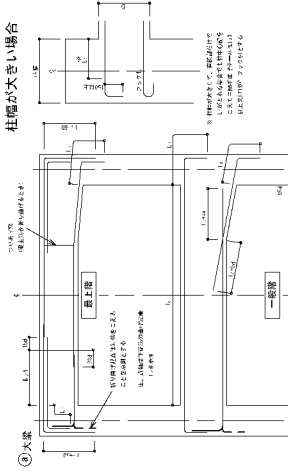


8. 床板


(1) 定着および継手

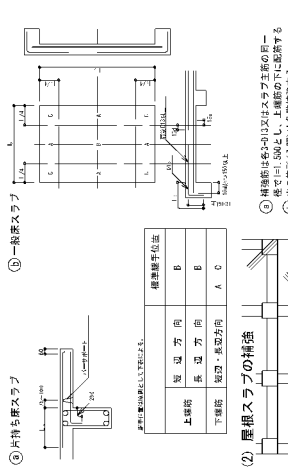


(2) 大梁主筋の継手

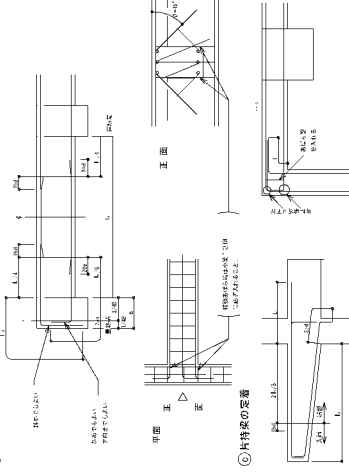

(3) あばら筋、筋筋、幅止めの配置

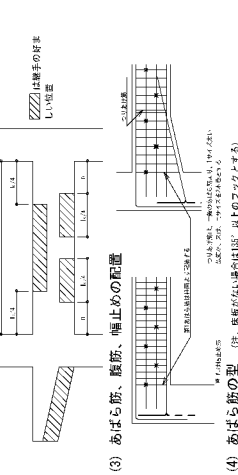


(4) あばら筋の型

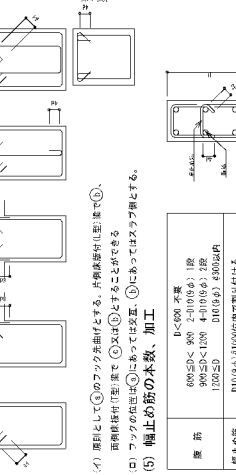


9. 壁


(1) 定着

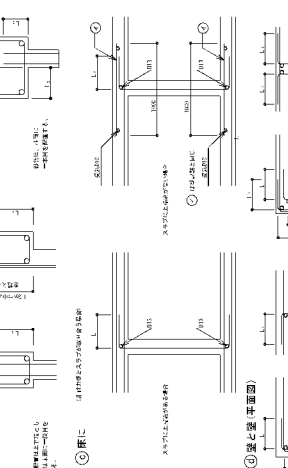


(2) スリット部 (設計図に記入のあるとき)

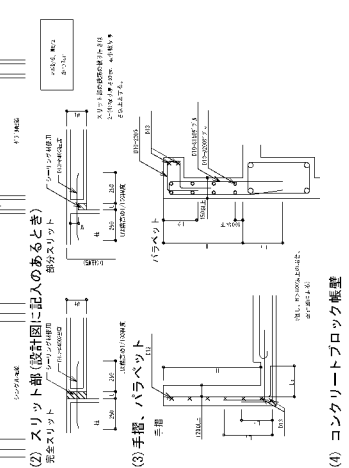


(3) 手摺、パラベット

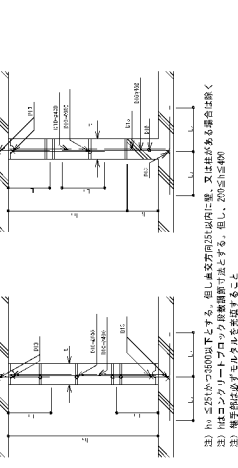

(4) コンクリートブロック壁

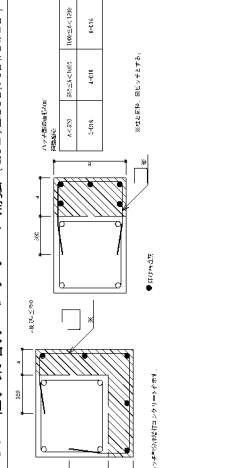


(2) 梁

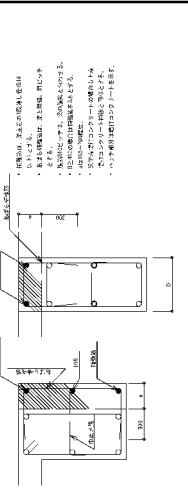


11. 梁貫通孔補強


(1) 設置可能範囲

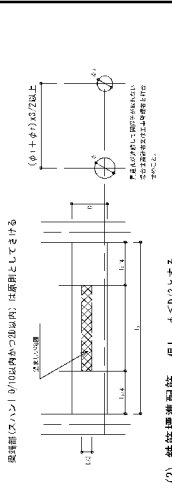


(2) 鉄筋標準配筋

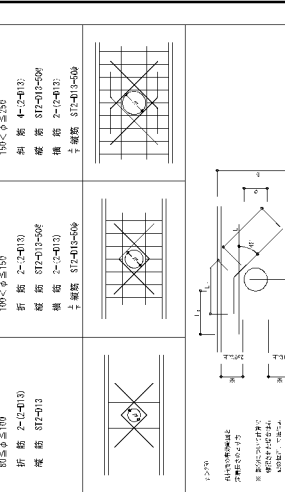

(3) 既製品 (使用するとき)



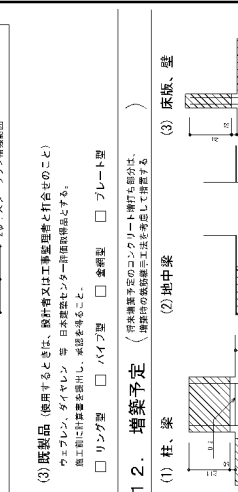


10. 柱、梁増打コンクリート補強

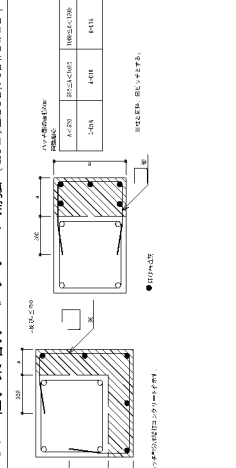







12. 増築予定



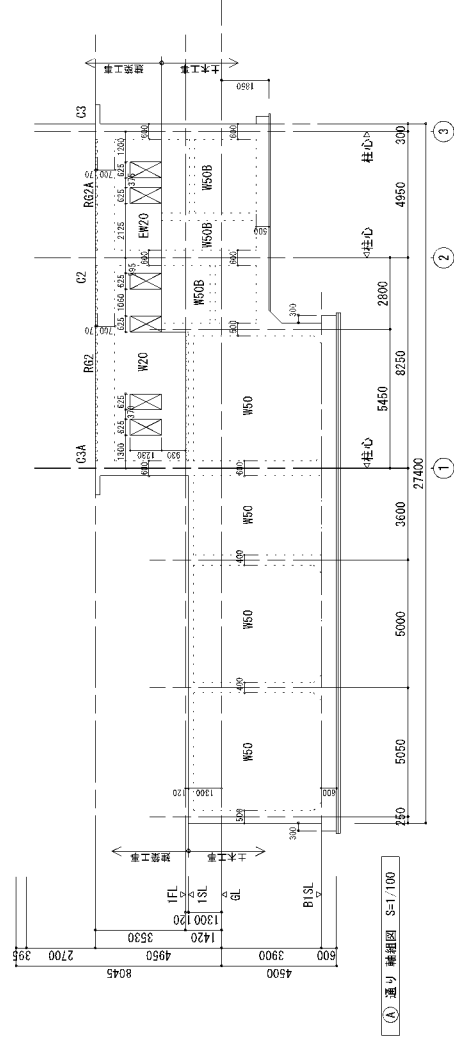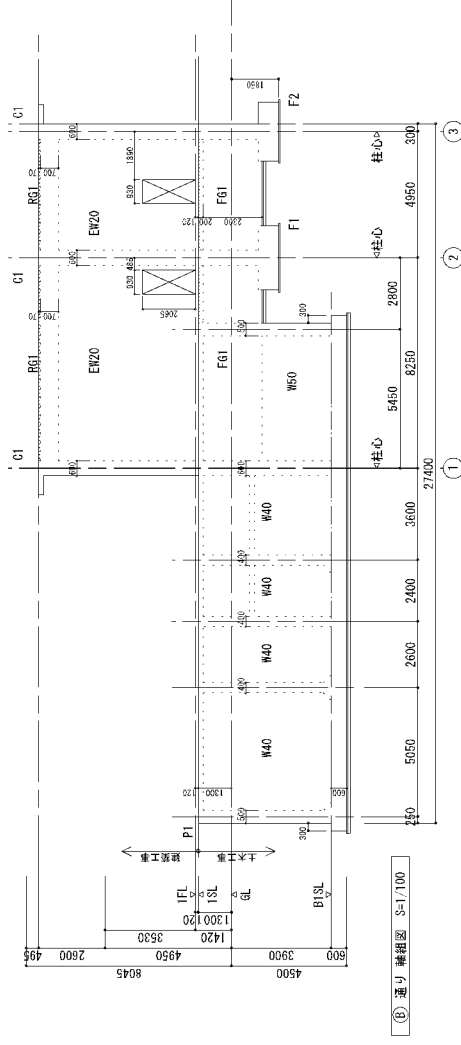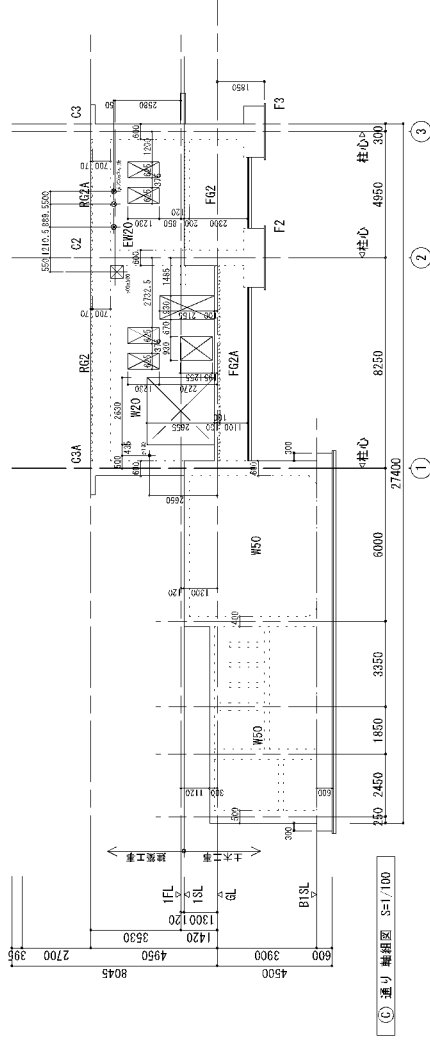

特記事項
「.....」は増打ちを示す。 土木部：捨てコン t=50、砕石 t=100とする。 建築部：捨てコン t=50、砕石 t=100とする。

農業系熱水地質調査事業	山形県地区
調査の名称	A-24 図面番号
縮尺(1) 縮尺	S=1:100
測 定	平成 年 月 日終了
設 計	
製 図	
図 撮 写	
	伊賀市

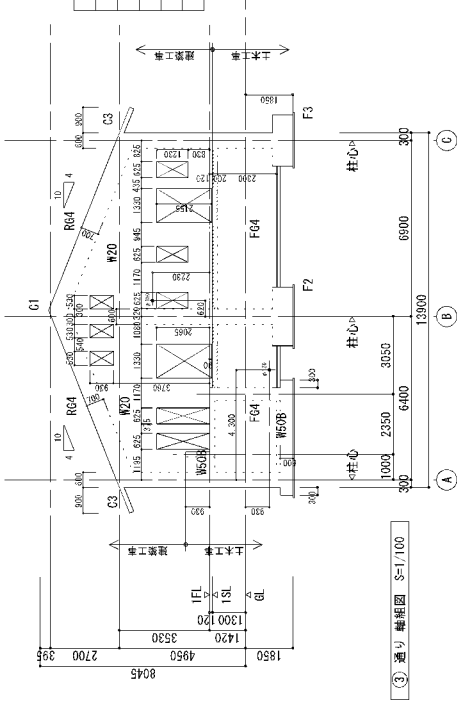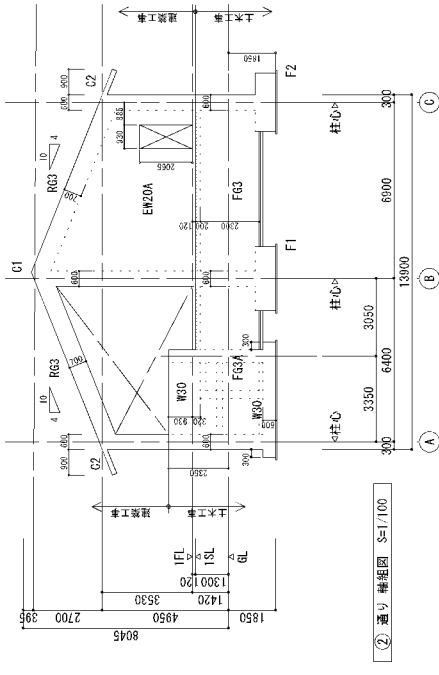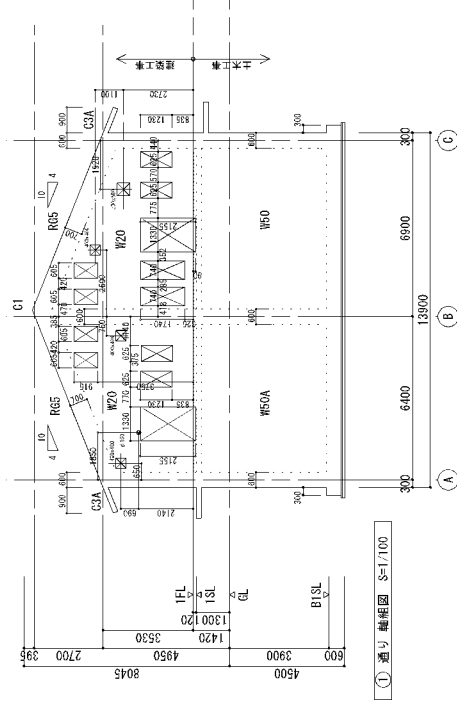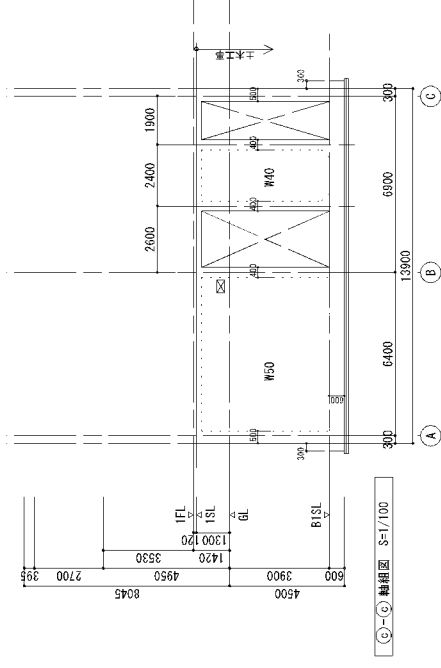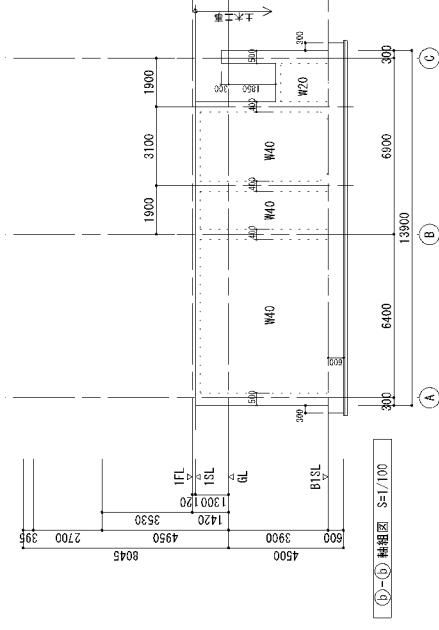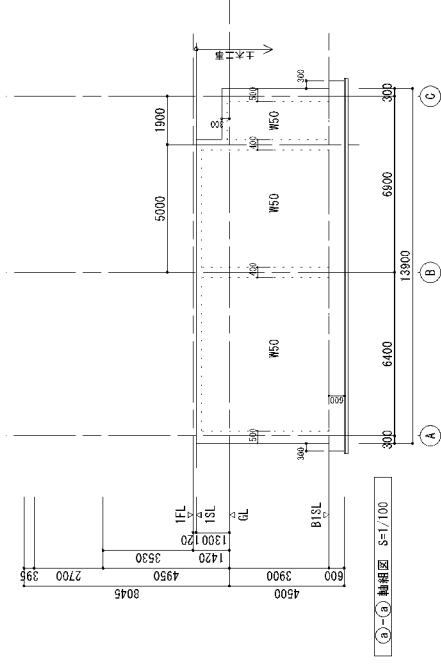


特記事項

は増打ちを示す

土木部：捨てコン t=50, 砕石 t=100とする。

建築部：捨てコン t=50, 碎石 t=100とする。

[illegible]

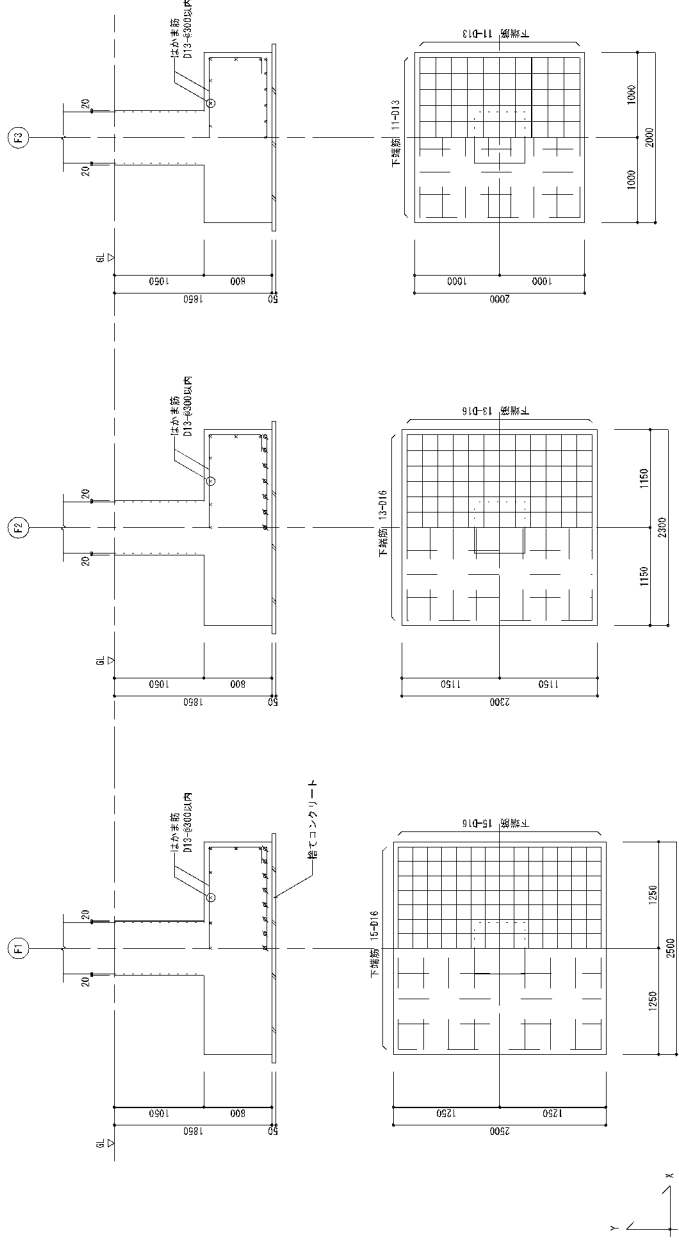

基礎リスト 1/20 ※特殊な基礎は、D10-φ400とする。

符号	F01	F02	F02A	F03	F03A	F04	F04A	F05	F05A	F06	F06A	F07	F07A	F08	F08A	F09	F09A	F10	F10A	F11	F11A	F12	F12A	F13	F13A
位置	全断面	全断面	全断面	全断面	全断面	全断面	全断面	全断面	全断面	全断面	全断面	全断面	全断面	全断面	全断面	全断面	全断面	全断面	全断面	全断面	全断面	全断面	全断面	全断面	全断面
断面																									
B x D	500x2300	500x2300	500x1100	400x2300	300x2300	500x2300	500x2300	300x2300	300x2300	300x2500	300x2500	500x2300	500x2300	500x2300	500x2300	300x2500	300x2500	500x2300	500x2300	300x2500	300x2500	300x2500	300x2500	300x2500	300x2500
上地筋	5-22	5-22	5-22	5-22	5-22	5-22	5-22	5-22	5-22	3-22	3-22	5-22	5-22	5-22	5-22	3-22	3-22	5-22	5-22	3-22	3-22	3-22	3-22	3-22	3-22
下地筋	5-22	5-22	5-22	5-22	5-22	5-22	5-22	5-22	5-22	7-22	7-22	5-22	5-22	5-22	5-22	5-22	5-22	5-22	5-22	5-22	5-22	5-22	5-22	5-22	5-22
S T P	□	□	□	□	□	□	□	□	□	□	□	□	□	□	□	□	□	□	□	□	□	□	□	□	□
断面	5-210	5-210	5-210	5-210	5-210	5-210	5-210	5-210	5-210	8-210	8-210	5-210	5-210	5-210	5-210	8-210	8-210	5-210	5-210	8-210	8-210	8-210	8-210	8-210	8-210


スラブリスト

符号	品名	位置	取付方向	長さ方向	備考	せん断破壊応力範囲	側口封鎖部断面図
S15	150	上横筋 下横筋	D10-D13-200 D10-D15-200	D10-D11-300 D10-D13-200			
S18B	150	上横筋 下横筋	D10-400 D10-600	D10-400 D10-600			
S20	200	上横筋 下横筋	D13-400 D13-600	D13-400 D13-600			
CS18	150~150	上横筋 下横筋	D10-D13-200 D10-200	D10-400 D10-600	片持ち		
CS20	200	上横筋 下横筋	D10-500 D10-600	D10-500 D10-600	片持ち		
CS20A	200	上横筋 下横筋	D1E-510B D1G-510C	D10-400 D10-600	片持ち		

※以上の数値は断面単位、
端部以外での数値である

壁リスト S=1/30[illegible]

ホイストレール取付け詳細図

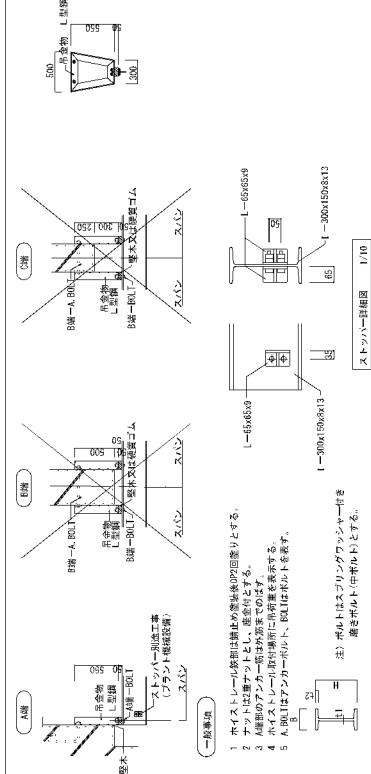

ホイス・トレート部品表				
1: ピーム	200N	300N	500N	
H&K142	200N	300N	500N	
H&K142	200N	300N	500N	
1-300-1500-016	6.35	4.71		
1-250-1250-542.5	6.91	5.09	4.20	
1-250-1250-10x19	7.91	5.95	4.95	
1-300-1500-613	6.77	5.83	4.41	
1-300-1501.5422	8.14	6.56	4.31	
1-350-1500-0415	9.14	7.04	5.55	
1-350-1500-10x24	9.42	8.36	6.67	
1-450-1751-1x20	10.81	8.71		
1-450-1751-1x26	11.76	9.30		
1-450-1751-0x26	11.76	9.30		
最小曲半径 (mm)	1500	2000	1500	2300


底面設計断面	1/20	構造基礎配筋計画図	1/20
S29断面設計断面	1/20	くつ形いっしん配筋計画図	1/20


GS20配药詳細図	1/30	くつ洗い流し配药詳細図
-----------	------	-------------

[illegible]

東側屋外階段配筋詳細図(2ヶ所)


豊平区清排水処理場衛生事業	山形地区
図面の名称	A-28 図面番号
スパン・壁リスト	
橋尺 S=1.30	
測 量	平成 年 月 日終了
設 計	
検 査	
図 号	
	伊賀市

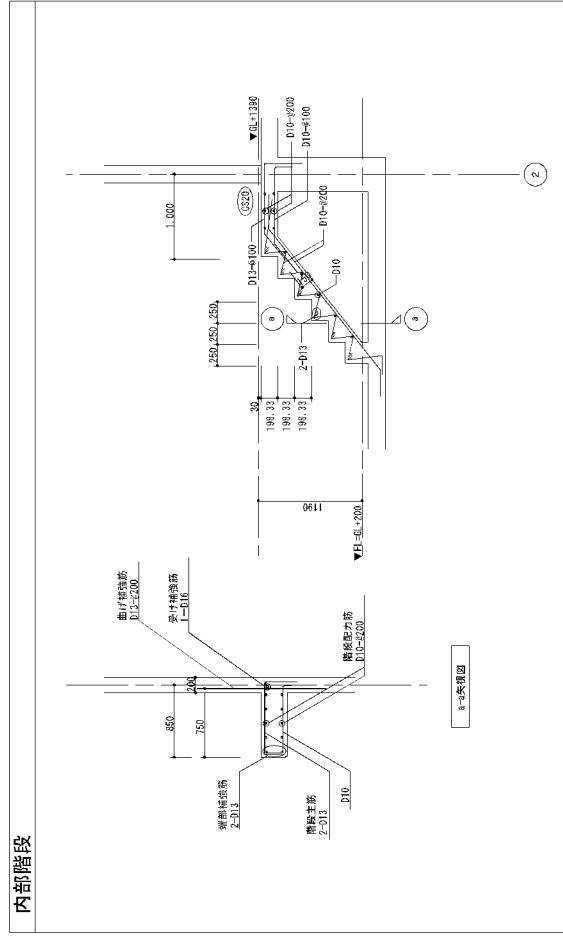[illegible][illegible]

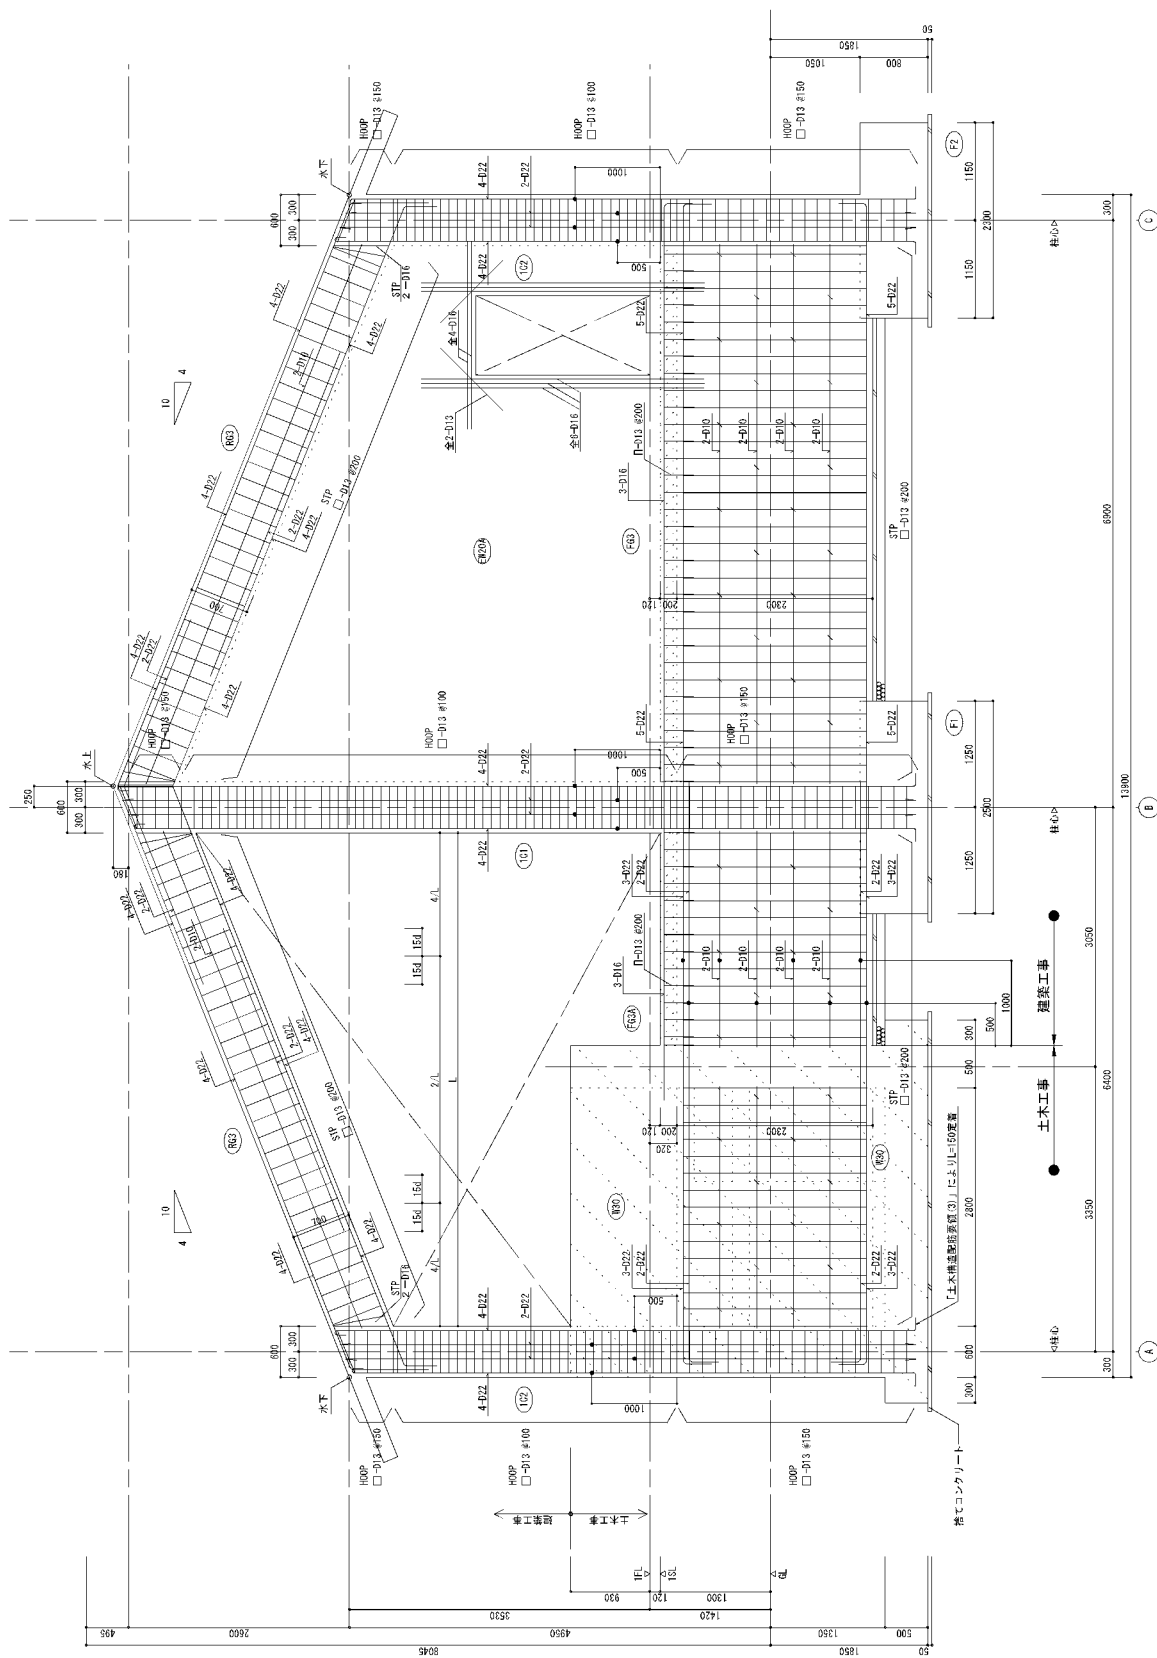

② 通り 架橋配筋図 S=1/30

千葉県京葉臨海工業地帯整備事業区 山田町地区	図面名称	図面番号	平成 年 月 日終了
	図面の名称	A-91	
千葉県京葉臨海工業地帯整備事業区 山田町地区	実施地区図(2)	S-1:30	測量
千葉県京葉臨海工業地帯整備事業区 山田町地区	図面番号	図面名称	設計
千葉県京葉臨海工業地帯整備事業区 山田町地区	図面番号	図面名称	製図
千葉県京葉臨海工業地帯整備事業区 山田町地区	図面番号	図面名称	図様写
伊賀市			

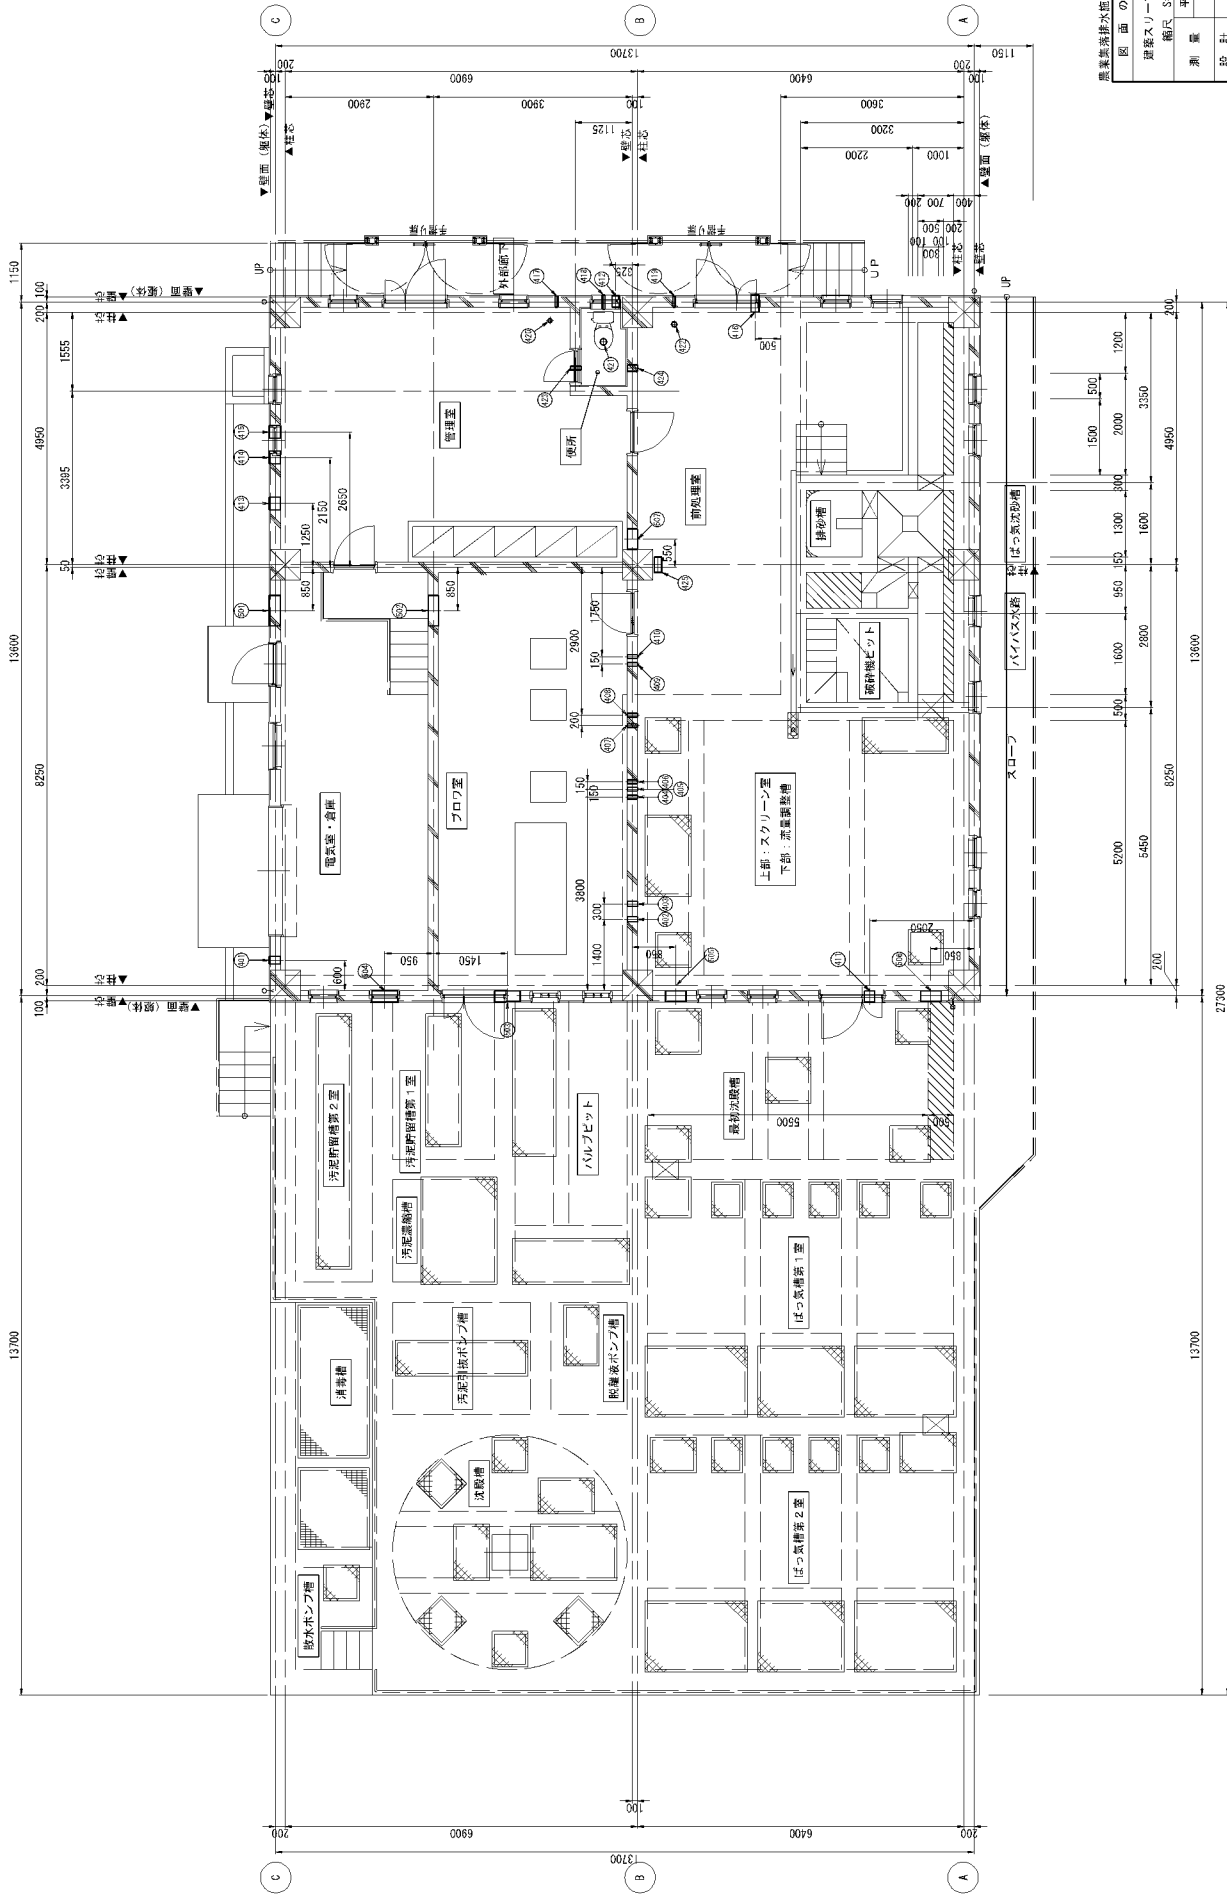

伊賀市	
図面番号	伊賀市
図面名称	伊賀市
図面内容	伊賀市
図面スケール	伊賀市
図面作成者	伊賀市
図面承認者	伊賀市
図面作成日	伊賀市
図面承認日	伊賀市
図面スケール	伊賀市
図面内容	伊賀市
図面名称	伊賀市
図面番号	伊賀市


上部平面図
S=1:50

スリープリスト (建築)

番号	管口径	ポリブタジエン ボックスサイズ	ポリブタジエン ボックス長さ	レベル	名称
401	100A	φ150	220	1S.4+2550	発電機 排気管
402	65A	φ100	200	1S.1+550	ばっ気機第2室 空気管
403	65A	φ100	200	1S.1+550	ばっ気機第1室 空気管
404	32A	φ75	200	1S.1+2120	汚泥貯留槽 空気管
405	20A	φ75	200	1S.1+2120	汚泥引揚ポンプ槽 空気管
406	20A	φ75	200	1S.1+2120	汚泥集積槽 空気管
407	20A	φ75	200	1S.1+2120	最初貯留槽 空気管
408	20A	φ75	200	1S.1+2120	最初貯留槽 空気管
409	20A	φ75	200	1S.1+2120	ばっ気機第2槽 空気管
410	20A	φ75	200	1S.1+2120	ばっ気機第1槽 空気管
411	φ150	φ200	220	1S.1+2520	脱臭装置 排気管
412	φ100	φ150	220	1S.1+2500	便所 排気管
413	φ150	φ200	220	1S.1+2780	管理室 排気管
414	φ150	φ200	220	1S.1+2780	管理室 排気管
415	φ150	φ200	220	1S.1+2780	管理室 排気管
416	φ100	φ150	500	1S.1+2100	流人仕込管
417	φ13	φ50	400	1S.1+1800	管理室 汚洗器排水
418	φ13	φ50	400	1S.1+1800	便所 給水
419	φ20	φ50	400	1S.1+1800	前処理室 排液用流し給水
420	φ50	φ75	200	1S.1+0	管理室 汚洗器排水
421	φ75	φ125	200	1S.1+0	便所 排水
422	φ65	φ100	200	1S.1+0	前処理室 排液用流し排水
423	φ80	φ75	300	1S.1+200	排水管
424	φ75	φ125	500	1S.1+700	排水管
425	φ100	φ150	300	1S.1+700	排水管

ボックスリスト (建築)

番号	管口径	ポリブタジエン ボックスサイズ	ポリブタジエン ボックス長さ	レベル	名称
501	開口	500□	220	1S.4+3870	プロウ室 排気口
502	開口	500□	200	1S.4+3870	プロウ室 排気口
503	開口	500□×400H	220	1S.1+3950	プロウ室 排気口
504	開口	500□	220	1S.4+4150	電気室・倉庫 排気口
505	開口	400□	220	1S.1+2950	除処理・スクリーニング室 排気口
506	開口	400□	220	1S.1+2950	除処理・スクリーニング室 排気口
507	開口	400□×200H	200	1S.1+2650	ケーブルラック 300W×100H

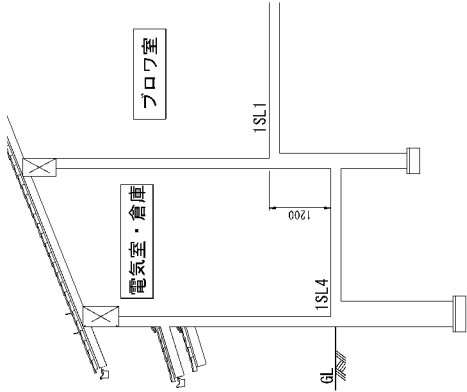
















埼玉県沼津水産試験場事業 山田町地区			
図 面 の 名 称		図 面 番 号	
建築スリープ図 (2/2)		A-33	
縮尺 1/500			
測 量		平成	年 月 日 終了
設 計			
製 原 図			
図 複 写			
伊賀市			

特 記


1) 特記欄き場合、A表示記号はSUS304-TPを示す。

2) 特記欄き場合、B表示記号は焼酎酸化ニール管 V/Pを示す。


3) リスト中において、レベルは以下に図示するものとし、1S.Lまたは、MSLからの高さHとする。

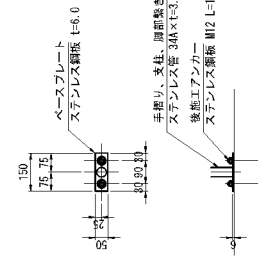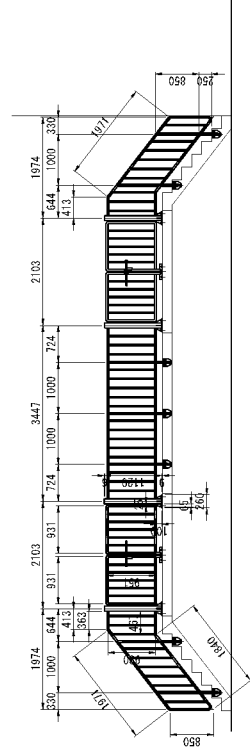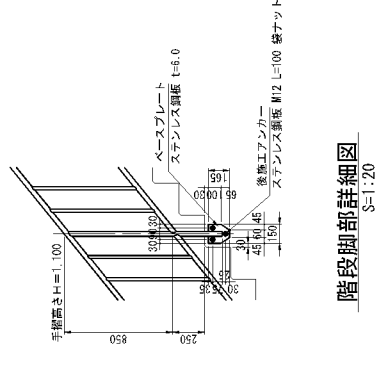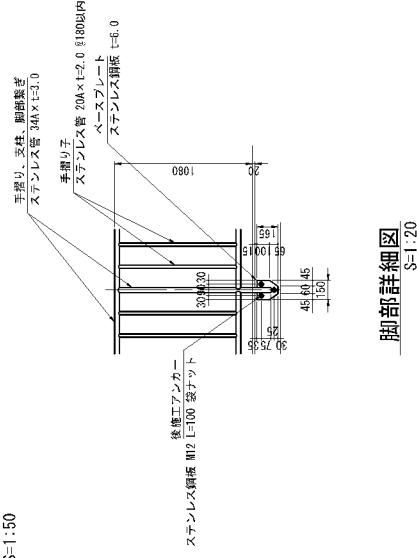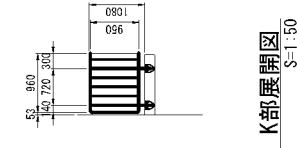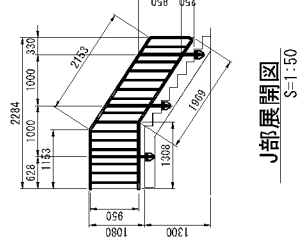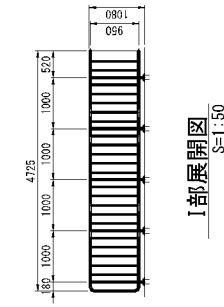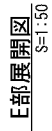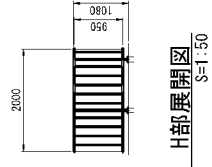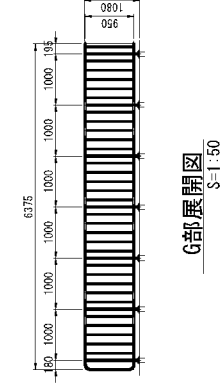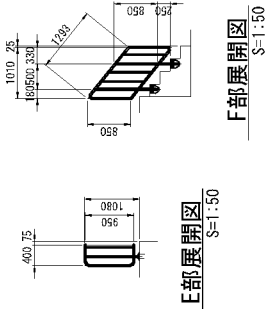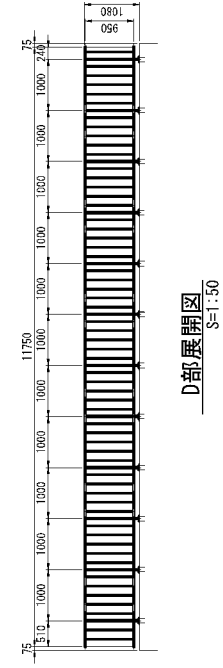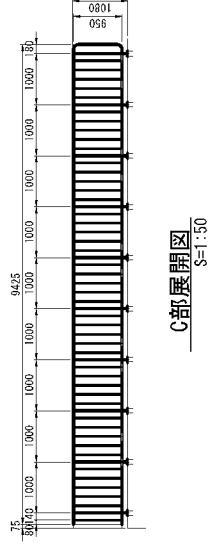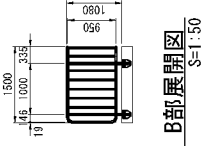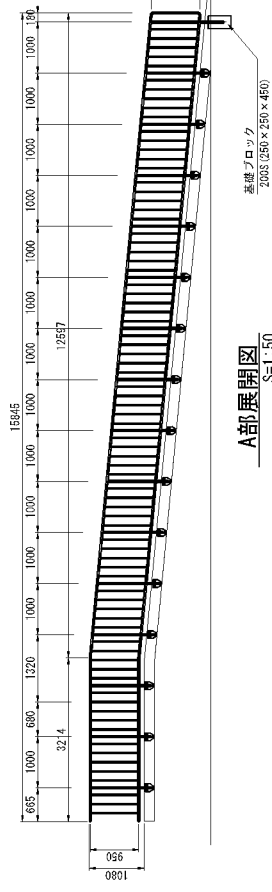[illegible]


青森縣青森市水産部水產課	山田地区
調査年度	昭和50年
調査月日	平成元年 8月 27日
調査場所	手摺開闢団 橋尺 S-150
調査内容	A-37
調査者	伊賀市

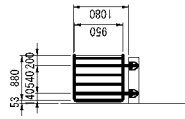

0部展開図
S=1:50

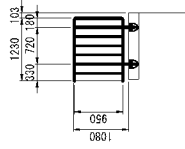

N部展開図
S=1:50

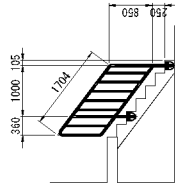

M部展開図
S=1:50

農業集落排水水施設整備事業 山田静雄地区	伊賀市	製図区 原田 隆亨	設計	測量	手標西側區(2/2)	A-38	図面番号
					縮尺 S=1:50	平成 年 月 日竣工	