



平面図 S=1: 1000

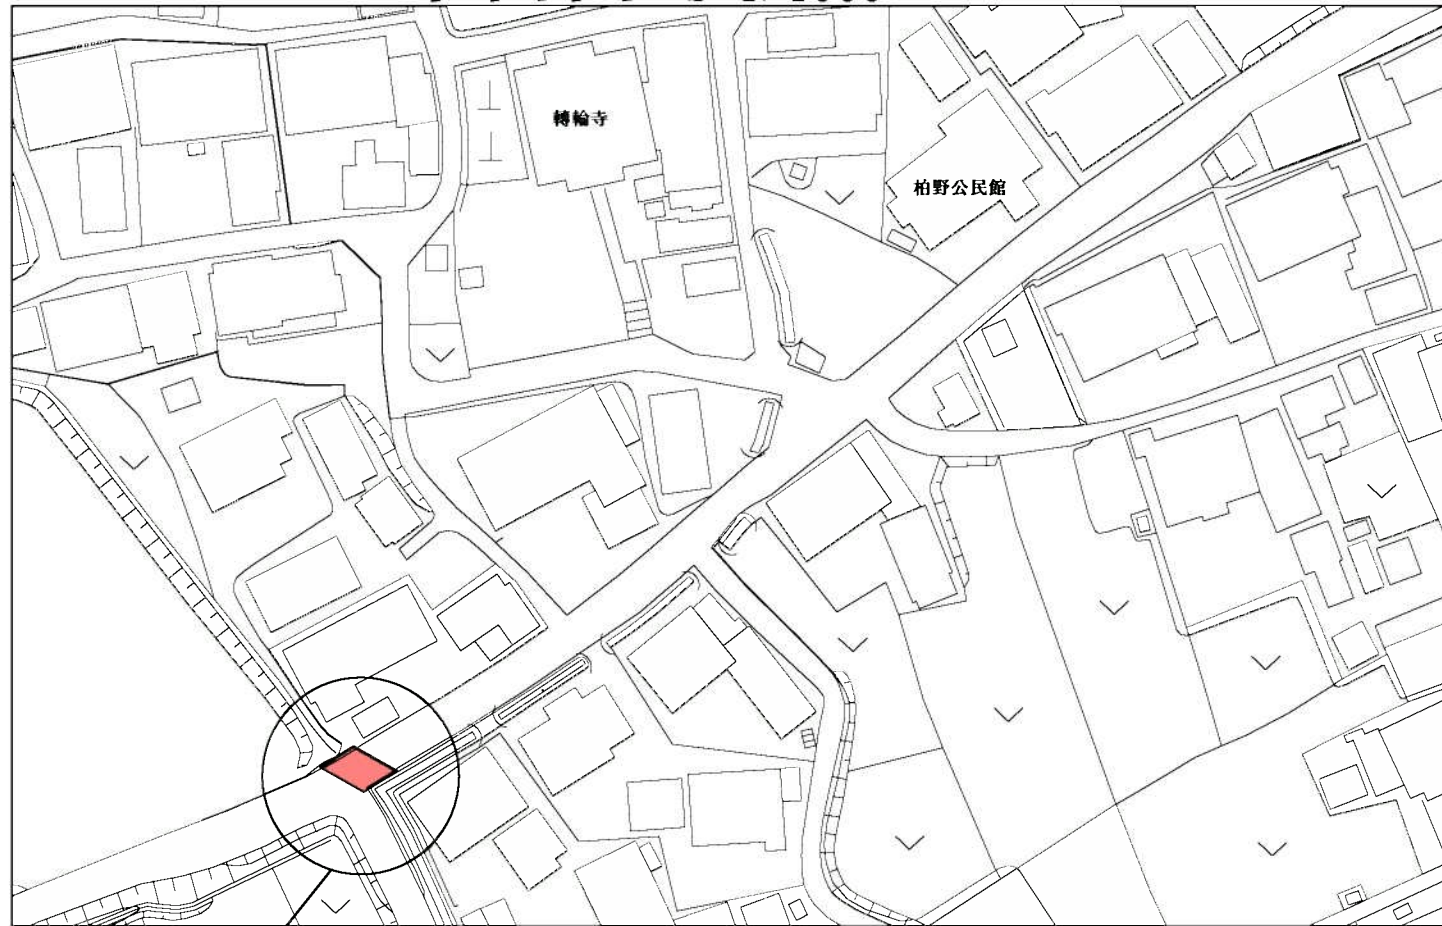


詳細平面図 S=1: 100

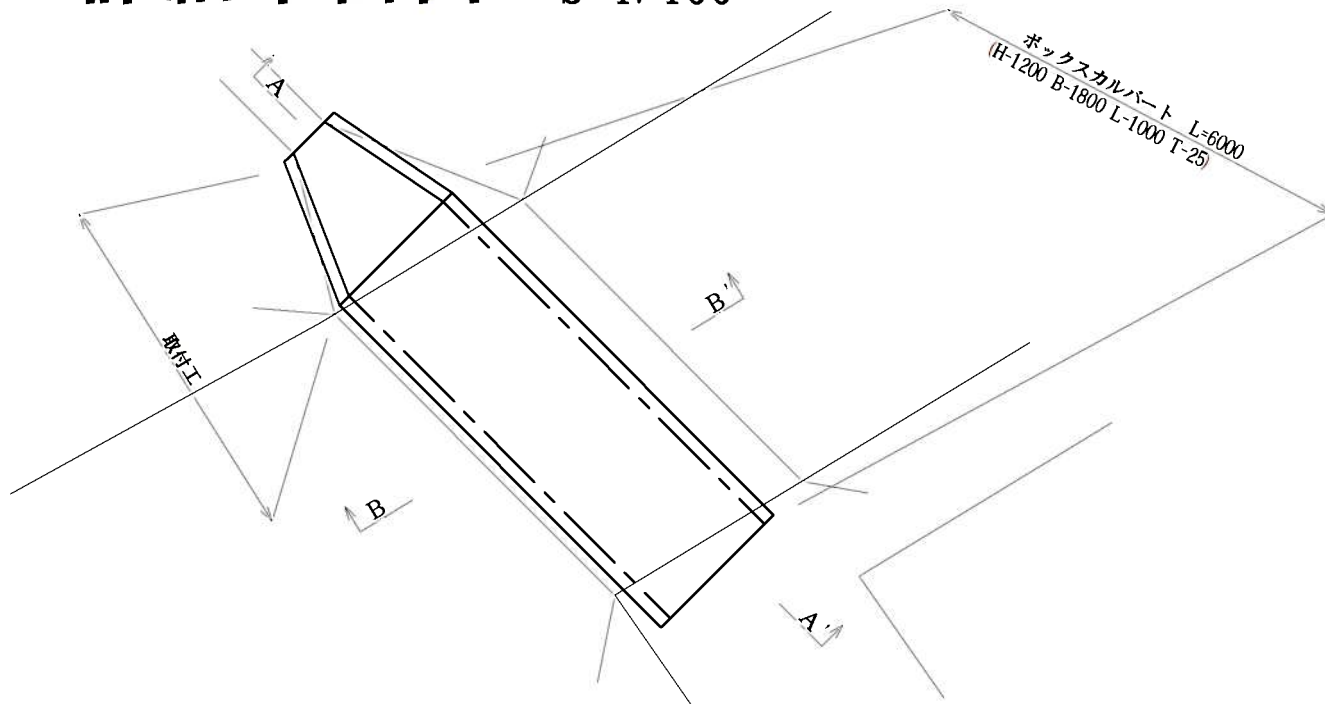


断面図 S=1: 50

A-A'

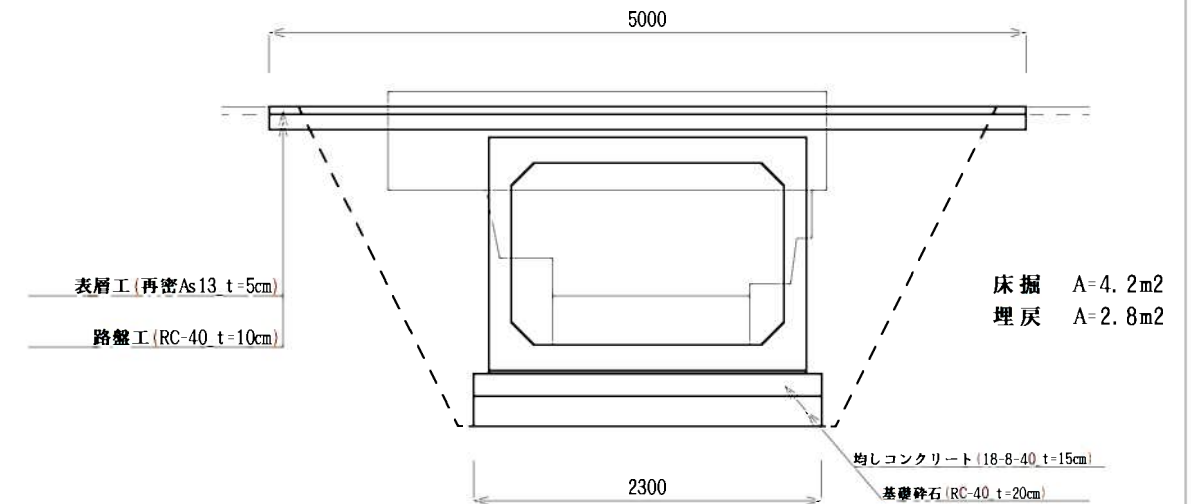

B-B'

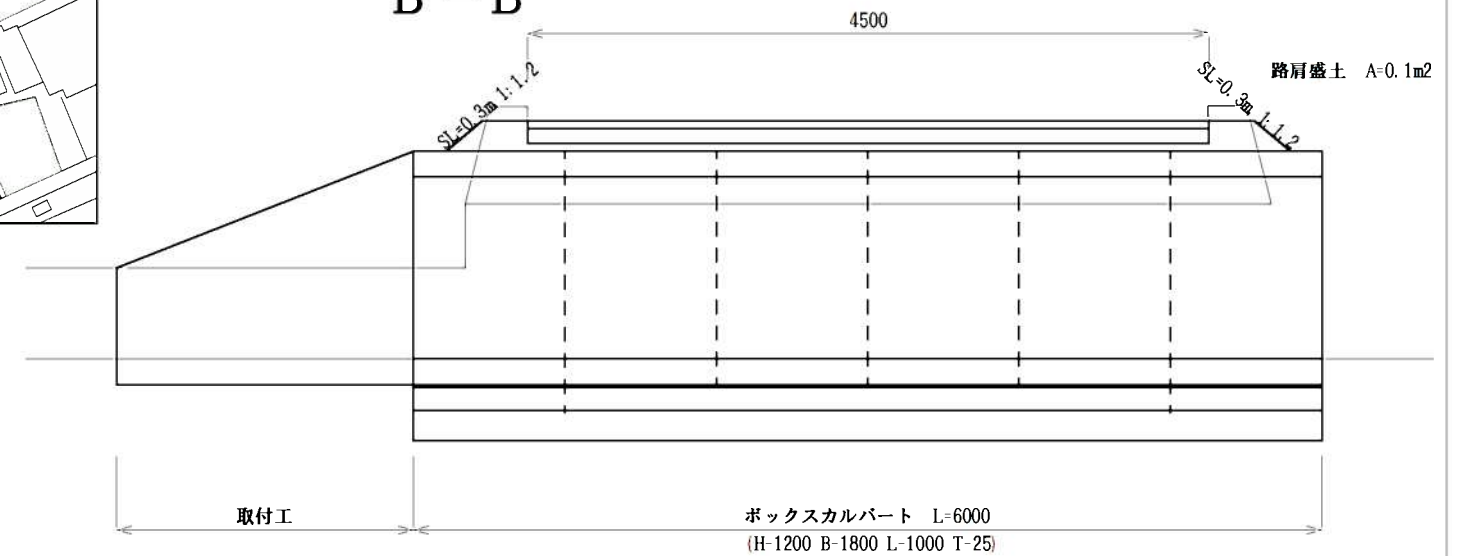


工事名	社会資本整備総合交付金 橋梁長寿命化修繕事業 市道旧国道25号線無名第3橋修繕工事		
図面名	平面図、断面図		
年月日			
縮尺	図示	図面番号	1
会社名			
事務所名	建設部 道路河川課		

取付工


S=1: 25

平面図

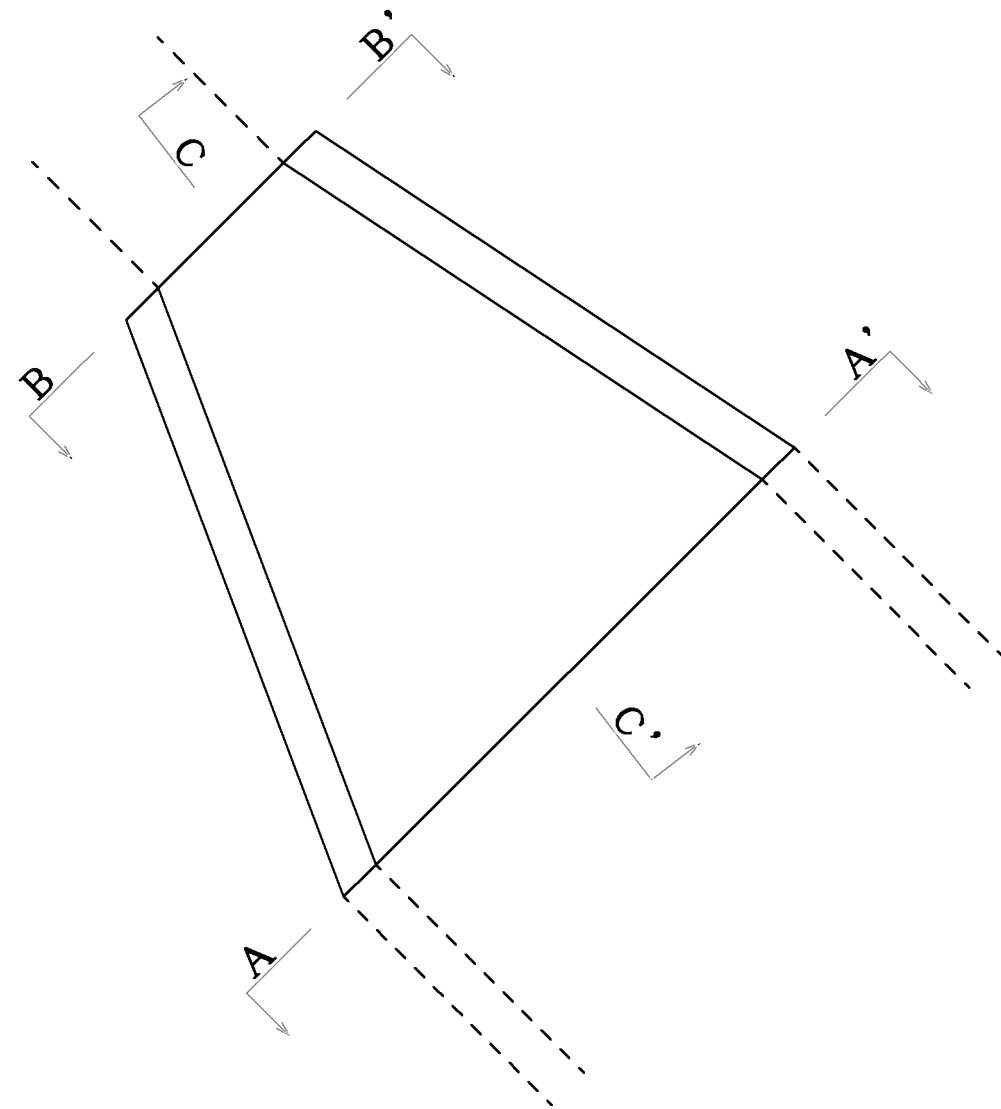


C - C'


既設側溝 (U-600)

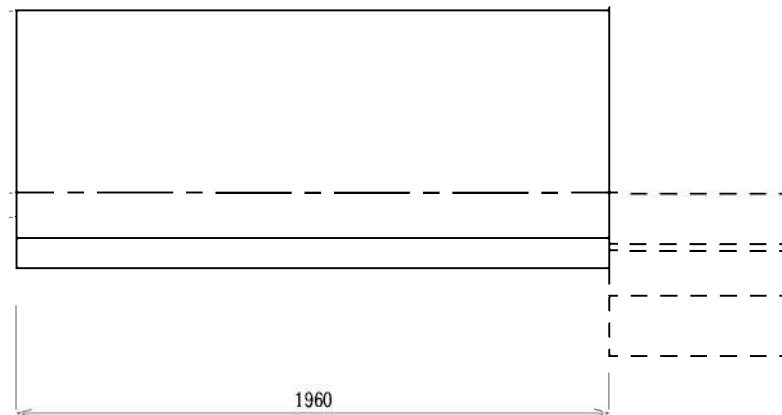

A - A'

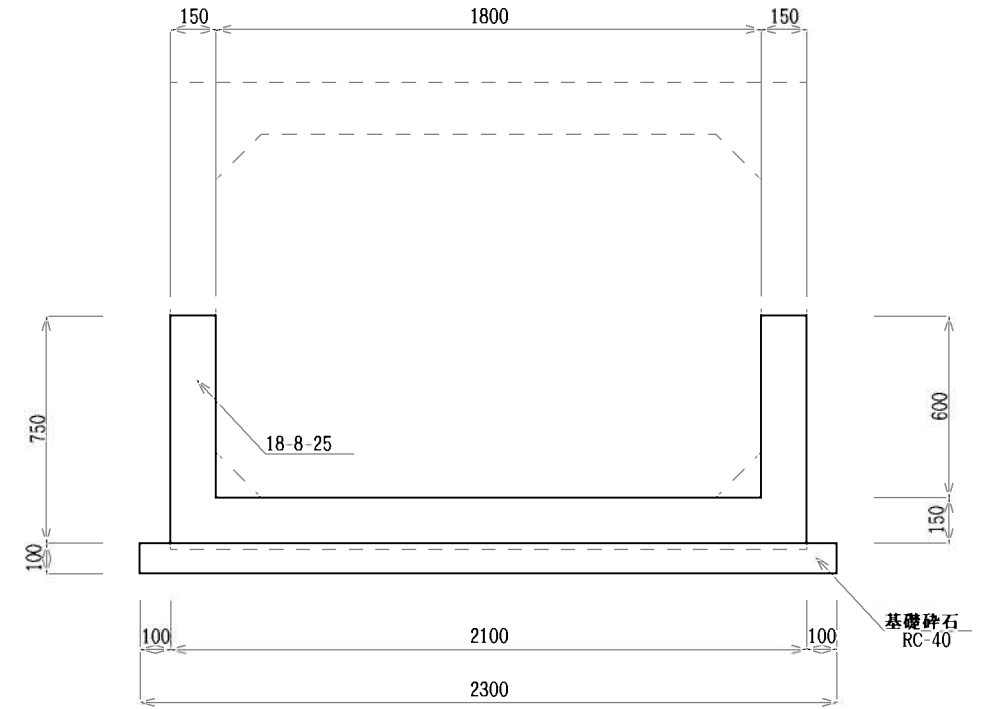


B - B'

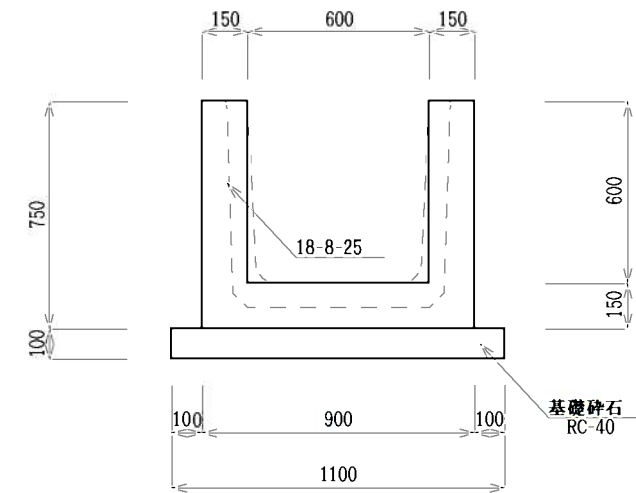


工事名	社会資本整備総合交付金 橋梁長寿命化修繕事業 市道旧国道25号線無名第3橋修繕工事		
図面名	取付工工法図		
年月日			
縮 尺	図示	図面番号	2
会社名			
事務所名	建設部 道路河川課		

構造物取壊工 S=1: 50


A－A’

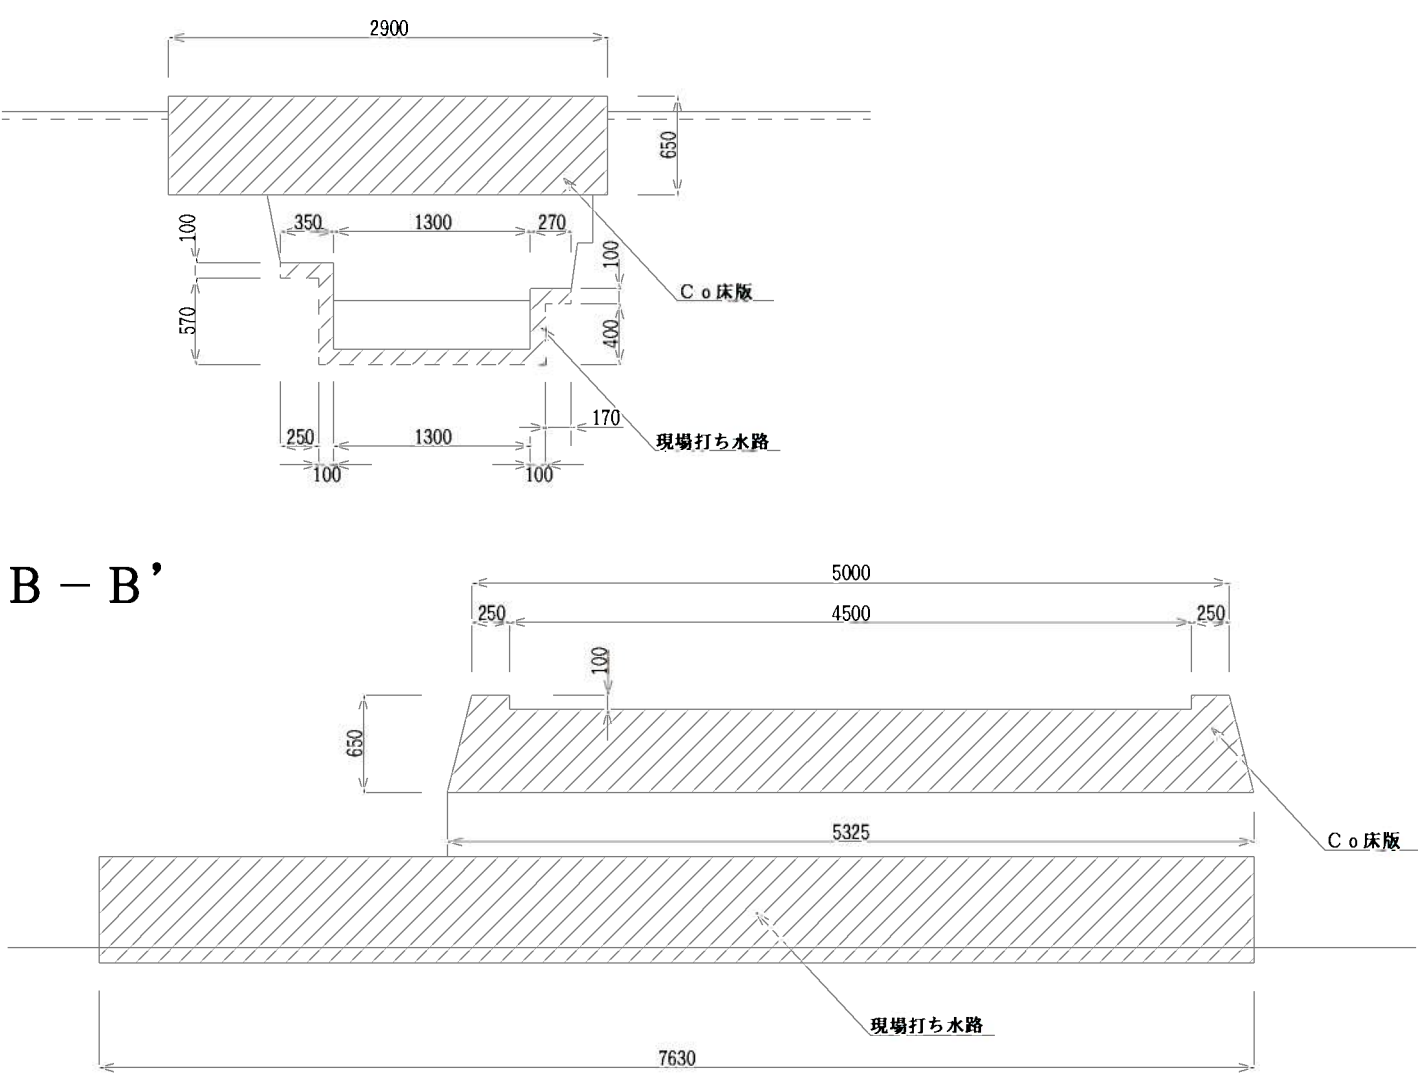

B－B’

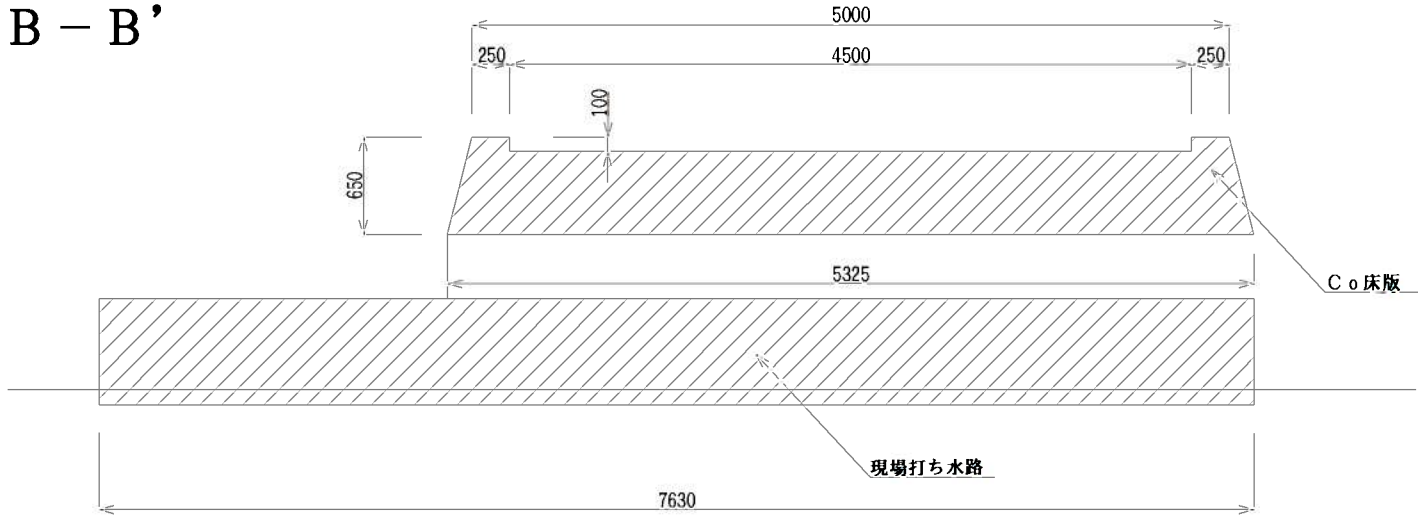

付帯工 S=1: 500

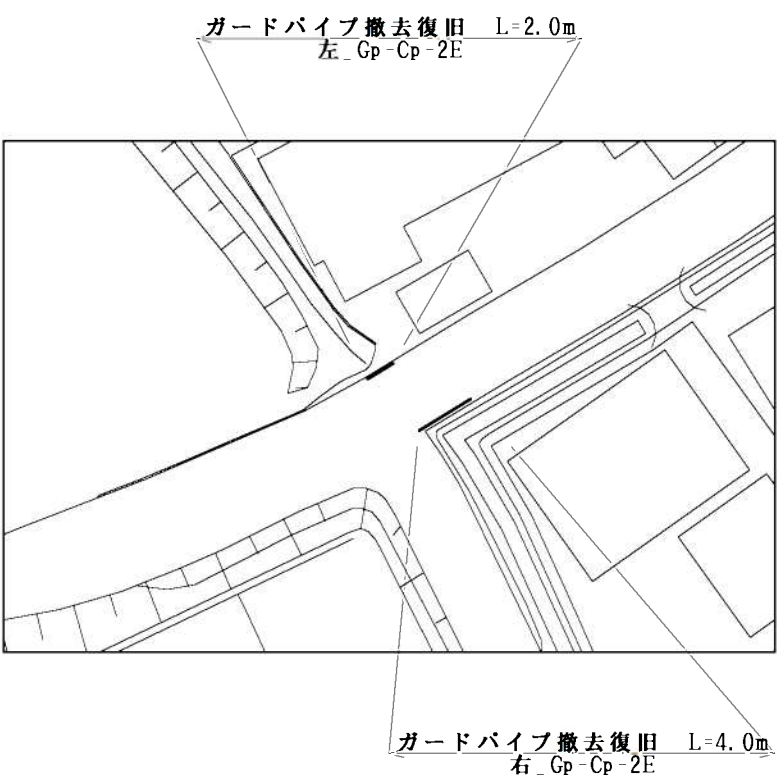

工事名	社会資本整備総合交付金 橋梁長寿命化修繕事業 市道旧国道25号線無名第3橋修繕工事		
図面名	構造物取壊工、付帯工		
年月日			
縮 尺	図示	図面番号	3
会社名			
事務所名	建設部 道路河川課		