


基準点座標リスト			中心線座標リスト		
点名	X	Y	点名	X	Y
1:AT3-1	-140022.124	9450.000	6:NO.0	-140025.041	9398.080
2:AT3-2	-139937.180	9285.097	2001:NO.000	-140019.985	9380.253
3:AT4-1	-140034.072	9376.354	2002:NO.1	-140014.928	9351.825
4:AT4-2	-140033.630	9348.298	1001:BC.1	-140014.629	9351.114
5:AT4-3	-139983.423	9315.561	1002:SP.1	-140008.435	9342.208
			2003:NO.2	-140002.634	9335.936
			1003:EC.1	-140000.941	9334.368
			1004:BC.2	-139999.437	9324.053
			2004:NO.3	-139987.779	9322.545
			1005:SP.2	-139980.959	9315.495
			2005:NO.4	-139974.648	9307.506
			1006:EC.2	-139973.574	9305.988
			1007:BC.3	-139972.127	9303.846
			1008:SP.3	-139970.182	9301.163
			1009:EC.3	-139968.082	9298.589
			2006:NO.5	-139962.275	9291.917
			16:IP.4	-139955.043	9283.397
			2007:NO.6	-139949.749	9276.242
			17:EP	-139948.121	9271.338

IPNO	IA	R	A	L	τ	TK	TL	α	LCL	LTL	SL	D
S2NO.0												20.729
S2IP1	14-36-08	60.000	0.000	0.000	0-00-00	0.000	0.000	14-36-08	15.291	7.687	0.490	23.240
S2IP2	5-57-39	60.000	0.000	0.000	0-00-00	0.000	0.000	5-57-39	6.242	3.124	0.081	26.698
S2IP3	12-33-15	60.000	0.000	0.000	0-00-00	0.000	0.000	12-33-15	13.146	6.600	0.362	11.994
S2IP4	6-10-31	100.000	0.000	0.000	0-00-00	0.000	0.000	6-10-31	10.778	5.394	0.145	17.765
S2IP5	6-28-56	100.000	0.000	0.000	0-00-00	0.000	0.000	6-28-56	11.313	5.663	0.160	8.770
S2IP6	5-55-44	60.000	0.000	0.000	0-00-00	0.000	0.000	5-55-44	6.209	3.107	0.080	17.018
S2EP												

工事名	平成30年度 社会資本整備総合交付金事業 市道大野木白根線道路舗装工事		
図面名	計画平面図		
年月日			
縮尺	1:500	図面番号	1
会社名			
事業者名	伊賀市建設部道路河川課		

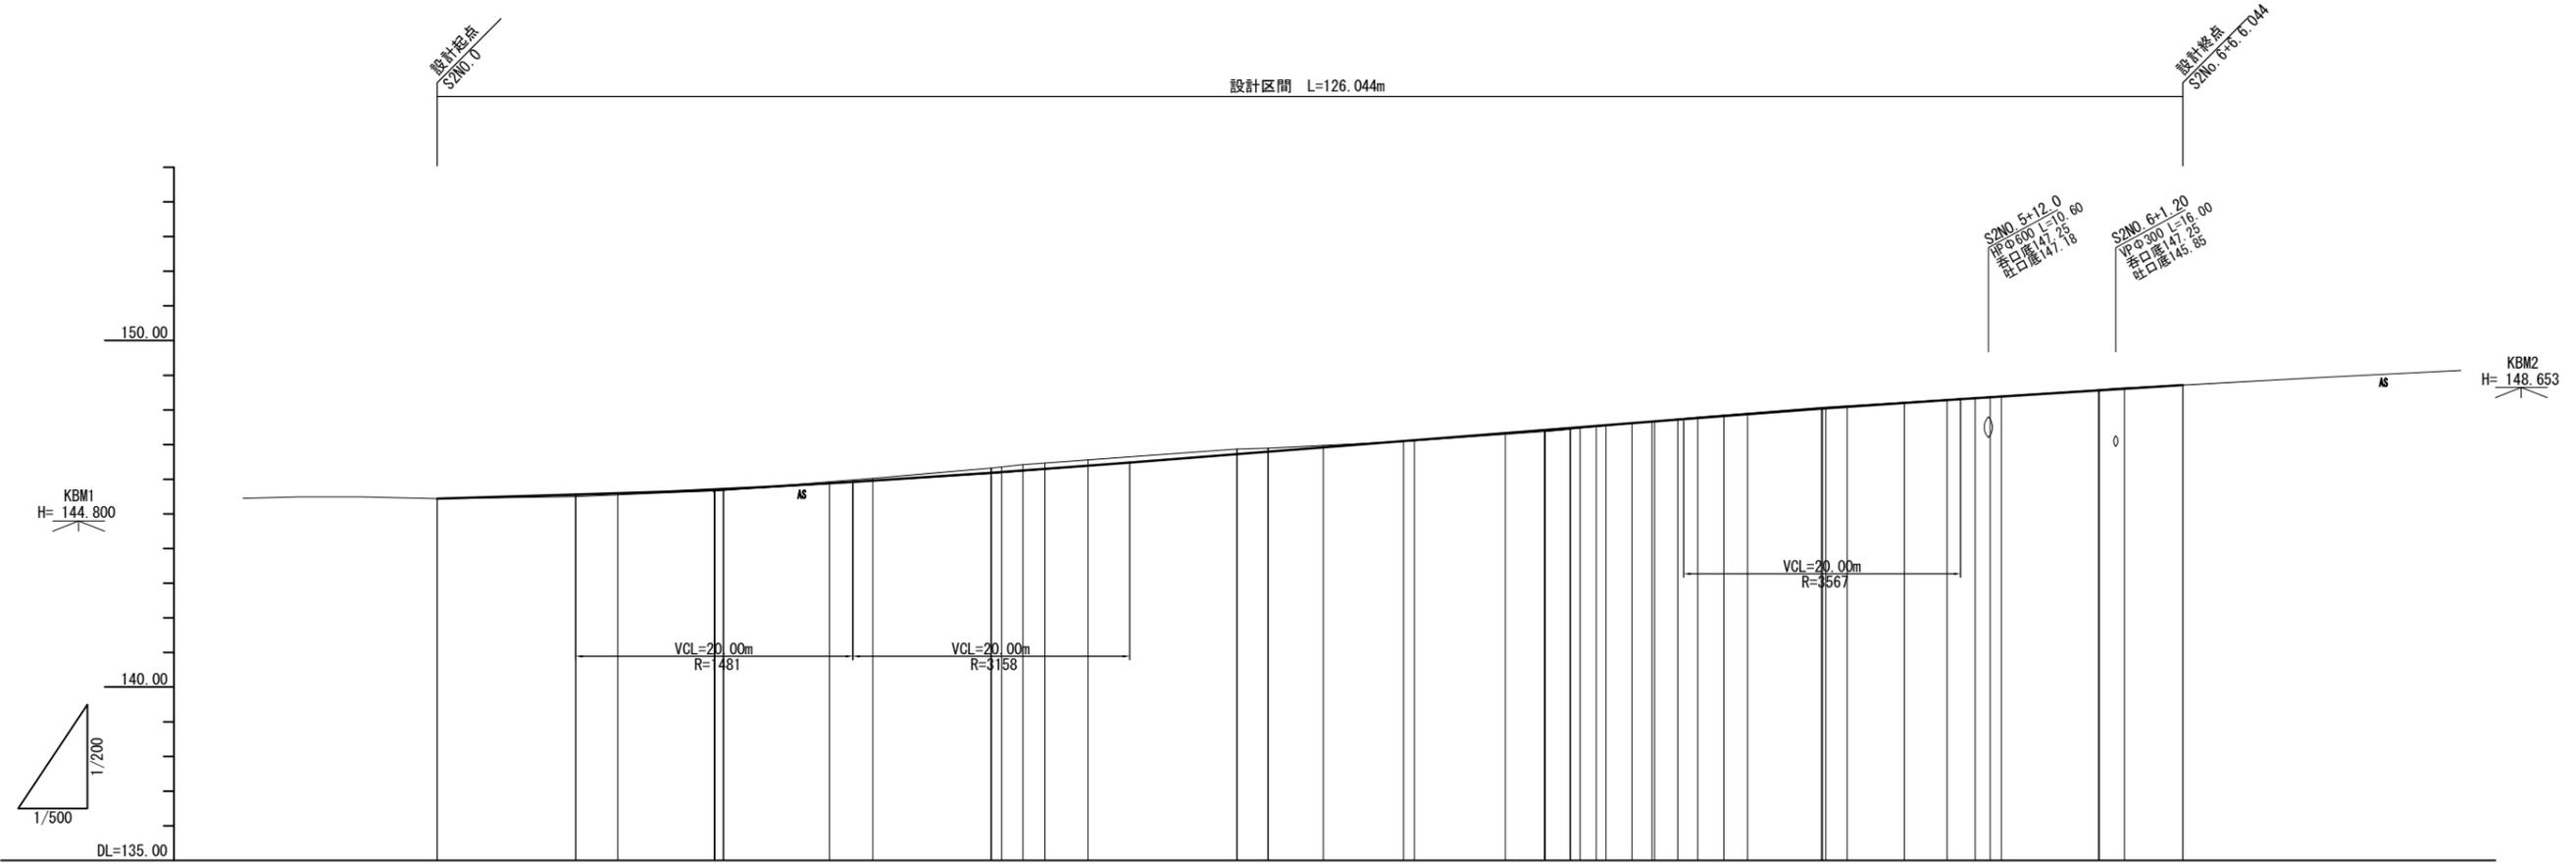


縦断勾配線	
計画高	0.000	0.046	145.440	145.441	145.555	145.583	145.704	145.716	145.679	145.957	146.186	146.207	146.252	146.298	146.391	146.726	146.797	146.821	147.103	147.127	147.333	147.423	147.480	147.502	147.559	147.619	147.665	147.723	147.768	147.826	147.878	148.054	148.071	148.081	148.282	148.334	148.362	148.383	148.563	148.565	148.612	148.720	
地盤高	0.000	0.046	145.44	145.441	145.50	145.583	145.67	145.68	145.679	146.02	146.32	146.32	146.42	146.298	146.391	146.87	146.90	146.90	147.08	147.103	147.127	147.38	147.423	147.46	147.502	147.559	147.619	147.665	147.723	147.768	147.826	147.878	148.07	148.07	148.07	148.34	148.362	148.383	148.56	148.565	148.612	148.72	
追加距離	0.000	0.046	0.000	0.046	10.025	13.042	20.000	20.000	26.333	31.470	40.000	40.000	42.306	43.883	47.004	57.753	60.000	62.979	68.779	69.784	70.562	77.125	78.887	81.967	82.514	83.689	86.259	87.702	88.574	91.017	92.889	94.911	98.842	100.000	100.000	108.029	111.056	112.133	112.931	119.955	120.000	121.825	126.044
測点間距離	0.000	0.046	9.977	3.017	6.958	0.544	0.544	0.048	7.645	3.137	8.530	0.011	1.544	1.577	3.121	10.748	2.017	3.978	5.800	0.005	0.768	6.573	2.812	0.671	0.685	1.175	1.443	1.671	1.443	1.872	1.722	5.931	0.285	0.285	3.105	2.027	1.077	0.798	7.024	0.045	1.825	4.219	
測点番号	S2N0.0	+0.046	+10.025	S2B01	S2N0.1	+0.544	+0.544	S2B01	S2E01	+11.470	S2N0.2	+0.011	+2.306	S2B02	S2E02	+17.753	S2N0.3	S2B03	+9.779	S2B03	S2B03	S2E03	S2B04	S2N0.4	+1.867	+1.867	+3.389	S2E04	S2E04	+11.017	S2B05	S2E05	+10.842	S2B05	S2B05	S2B06	S2B06	+12.931	S2E06	+10.955	S2N0.6	+1.825	S2E07
平面線形曲率図	
片勾配摺付図	-1.5%	

工事名	平成30年度 社会資本整備総合交付金事業 市道大野木白根線道路舗装工事		
図面名	縦断面図		
年月日			
縮尺	図示	図面番号	2
会社名			
事業者名	伊賀市建設部道路河川課		

標準断面図

S=1:100

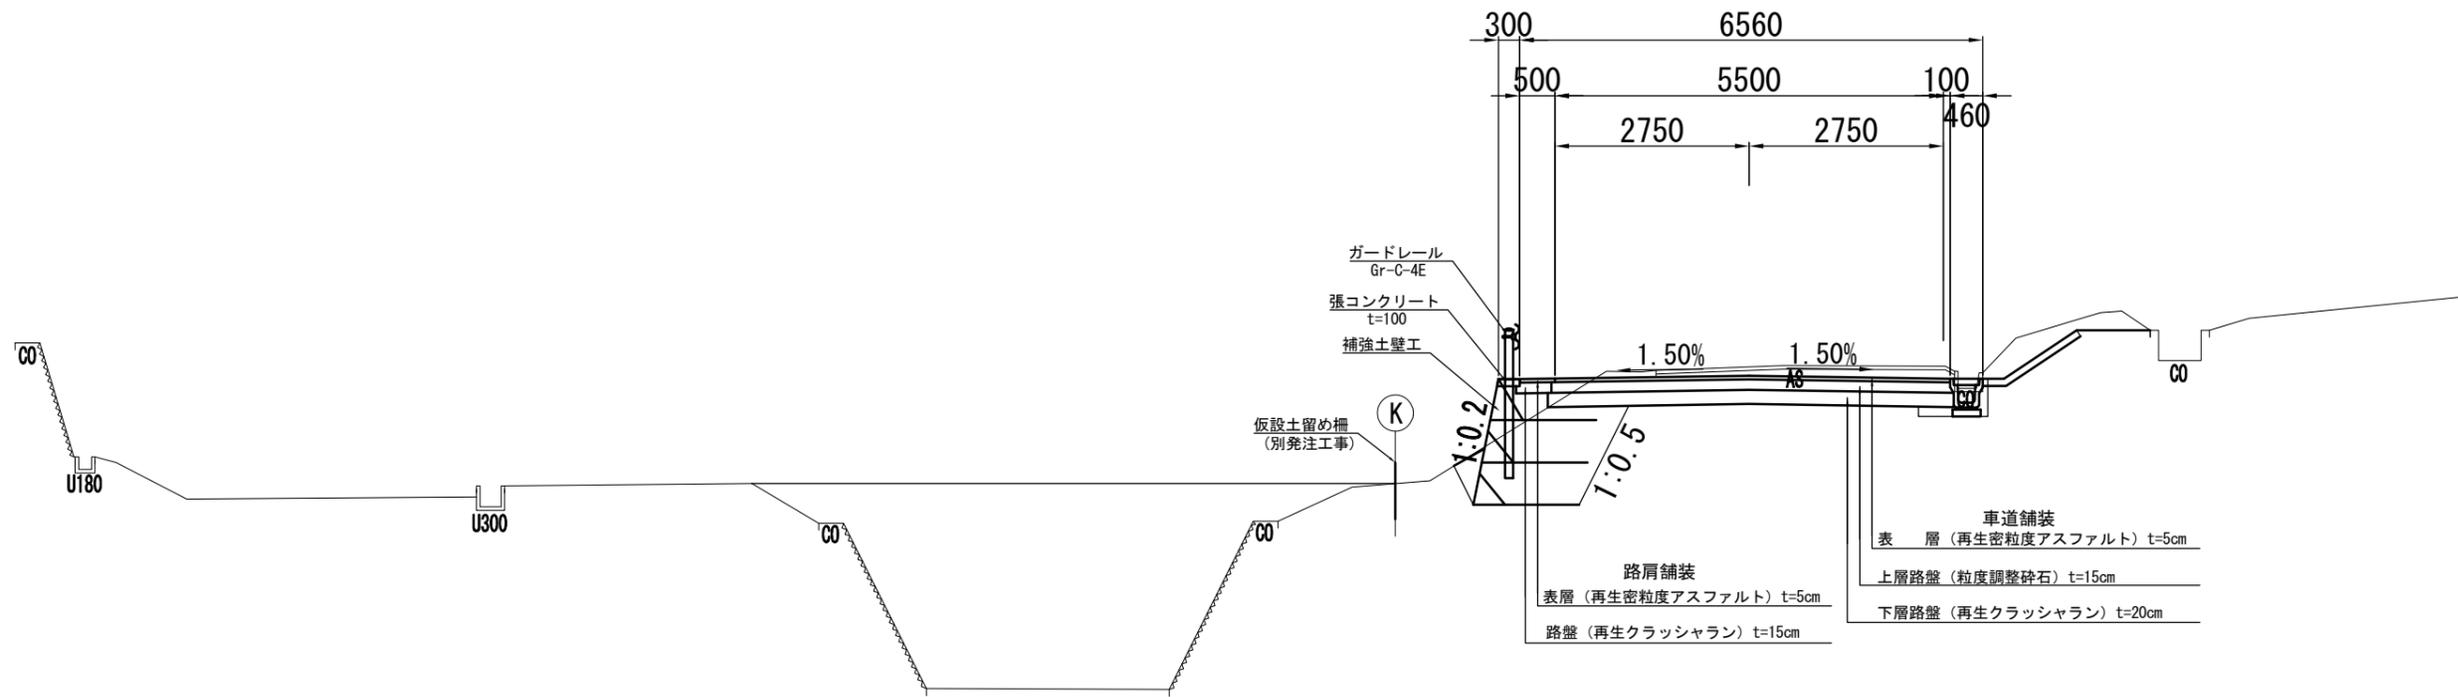

※設計CBR値(6)とし、施工時にCBR試験を行い確認すること


工事名	平成30年度 社会資本整備総合交付金事業 市道大野木白程線道路舗装工事		
図面名	標準断面図		
年月日			
縮尺	図示	図面番号	3
会社名			
事業者名	伊賀市建設部道路河川課		

掘削	オープン 土砂	2.7
盛土	W<2.5m	-
法面整形	切土部	-
	盛土部	-
	アスファルト舗装	5.64
取壊し	アスファルト	4.55

作業土工	補強土壁工	
床掘	土砂	0.8
埋戻	最大幅1.0m未満	0.1
	補強土壁工盛土	0.8

S2NO. 1+0.046
(NO. 1)

GH=145.67
FH=145.704

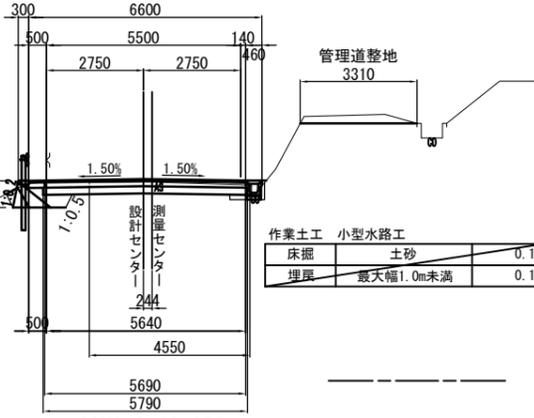

作業土工	小型水路工	
床掘	土砂	0.1
埋戻	最大幅1.0m未満	0.1


DL=140.00

掘削	オープン 土砂	2.6
盛土	W<2.5m	-
法面整形	切土部	-
	盛土部	-
	アスファルト舗装	4.10
取壊し	アスファルト	3.75

作業土工	補強土壁工	
床掘	土砂	1.3
埋戻	最大幅1.0m未満	0.1
	補強土壁工盛土	1.2

S2NO. 1+11.470
(SP. 1 (NO. 1+11.450))

GH=146.02
FH=145.957

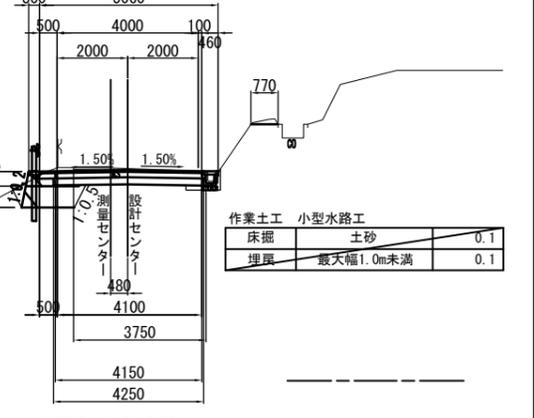


作業土工	小型水路工	
床掘	土砂	0.1
埋戻	最大幅1.0m未満	0.1

DL=140.00

掘削	オープン 土砂	1.9
盛土	W<2.5m	-
法面整形	切土部	-
	盛土部	-
	アスファルト舗装	6.35
取壊し	アスファルト	5.75

S2NO. 0+10.025
(+10.00)

GH=145.50
FH=145.555

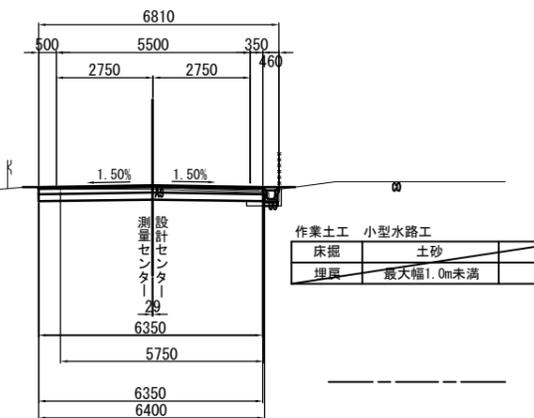

作業土工	小型水路工	
床掘	土砂	0.1
埋戻	最大幅1.0m未満	0.1


DL=140.00

掘削	オープン 土砂	2.6
盛土	W<2.5m	-
法面整形	切土部	-
	盛土部	-
	アスファルト舗装	5.61
取壊し	アスファルト	4.52

作業土工	補強土壁工	
床掘	土砂	0.8
埋戻	最大幅1.0m未満	0.1
	補強土壁工盛土	0.8

S2NO. 1+0.640
(BC. 1 (NO. 1+0.592))

GH=145.68
FH=145.716

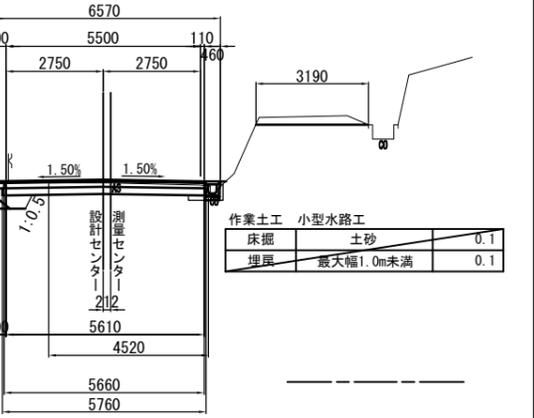


作業土工	小型水路工	
床掘	土砂	0.1
埋戻	最大幅1.0m未満	0.1

DL=140.00

掘削	オープン 土砂	3.0
盛土	W<2.5m	-
法面整形	切土部	-
	盛土部	-
	アスファルト舗装	8.20
取壊し	アスファルト	8.13

S2NO. 0+0.048
(NO. 0)

GH=145.44
FH=145.441

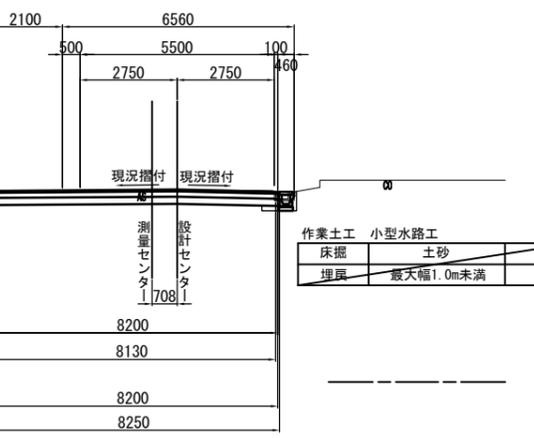

作業土工	小型水路工	
床掘	土砂	0.1
埋戻	最大幅1.0m未満	0.1


DL=140.00

工事名	平成30年度 社会資本整備総合交付金事業 市道大野木白根線道路舗装工事		
図面名	横断面図1		
年月日			
縮尺	1:200	図面番号	4
会社名			
事業者名	伊賀市建設部道路河川課		

S2NO. 2+17.753
(BC. 2 (NO. 2+17.752))

掘削	オープン 土砂	3.4
盛土	W<2.5m	-
法面整形	切土部	-
	盛土部	-
	アスファルト舗装	5.60
取壊し	アスファルト	4.23

作業土工	補強土壁工	
床掘	土砂	2.3
埋戻	最大幅1.0m未満	0.2
	補強土壁工盛土	2.6

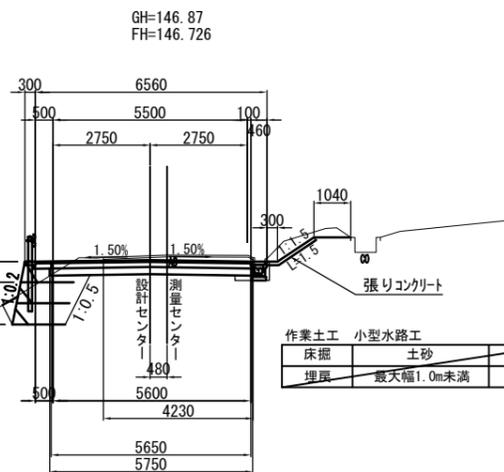


作業土工	小型水路工	
床掘	土砂	0.1
埋戻	最大幅1.0m未満	0.1

S2NO. 2+2.306
(EC. 1 (NO. 2+2.307))

掘削	オープン 土砂	3.0
盛土	W<2.5m	-
法面整形	切土部	-
	盛土部	-
	アスファルト舗装	4.11
取壊し	アスファルト	3.64

作業土工	補強土壁工	
床掘	土砂	1.8
埋戻	最大幅1.0m未満	0.2
	補強土壁工盛土	1.7

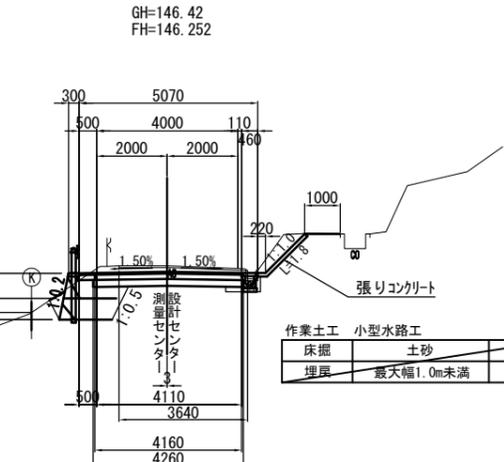


作業土工	小型水路工	
床掘	土砂	0.1
埋戻	最大幅1.0m未満	0.1

S2NO. 2+0.011
(NO. 2)

掘削	オープン 土砂	2.4
盛土	W<2.5m	-
法面整形	切土部	-
	盛土部	-
	アスファルト舗装	4.10
取壊し	アスファルト	3.68

作業土工	補強土壁工	
床掘	土砂	1.6
埋戻	最大幅1.0m未満	0.1
	補強土壁工盛土	1.6

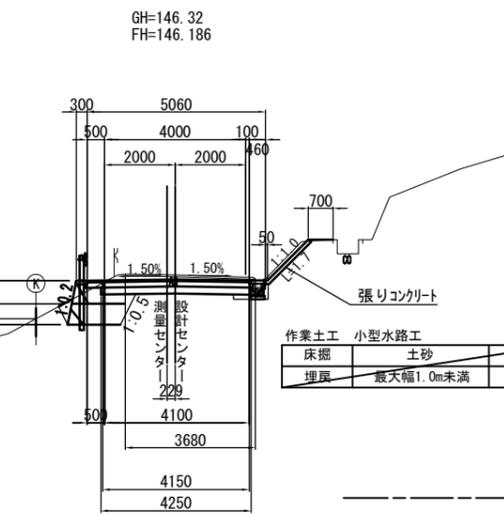


作業土工	小型水路工	
床掘	土砂	0.1
埋戻	最大幅1.0m未満	0.1

S2NO. 3+9.784
(SP. 2 (NO. 3+9.813))

掘削	オープン 土砂	2.2
盛土	W<2.5m	-
法面整形	切土部	-
	盛土部	-
	アスファルト舗装	5.75
取壊し	アスファルト	4.83

作業土工	補強土壁工	
床掘	土砂	1.8
埋戻	最大幅1.0m未満	0.1
	補強土壁工盛土	2.2

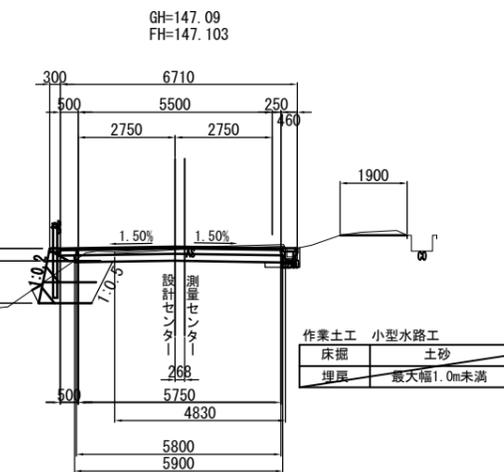


作業土工	小型水路工	
床掘	土砂	0.1
埋戻	最大幅1.0m未満	0.1

S2NO. 3+0.001
(NO. 3)

掘削	オープン 土砂	2.8
盛土	W<2.5m	-
法面整形	切土部	-
	盛土部	-
	アスファルト舗装	5.64
取壊し	アスファルト	4.26

作業土工	補強土壁工	
床掘	土砂	2.6
埋戻	最大幅1.0m未満	0.2
	補強土壁工盛土	2.7

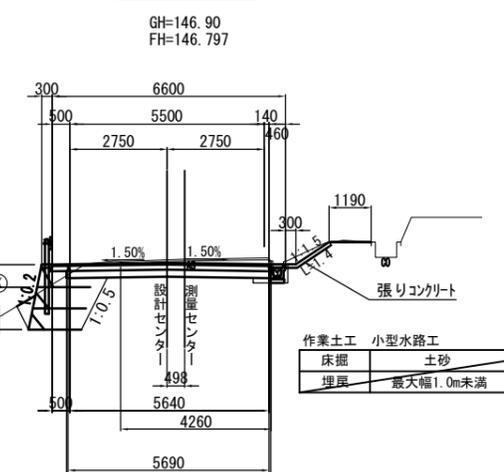

作業土工	小型水路工	
床掘	土砂	0.1
埋戻	最大幅1.0m未満	0.1

DL=140.00

DL=140.00

DL=140.00

DL=140.00

DL=140.00

工事名	平成30年度 社会資本整備総合交付金事業 市道大野木白根線道路舗装工事		
図面名	横断面図2		
年月日			
縮尺	1:200	図面番号	5
会社名			
事業者名	伊賀市建設部道路河川課		

S2NO. 4+4. 389
(BC. 3 (NO. 4+4. 441))

掘削	オープン 土砂	2.0
盛土	W<2.5m	-
法面整形	切土部	-
	盛土部	-
	アスファルト舗装	5.92
取壊し	アスファルト	3.78

作業土工	補強土壁工	
床掘	土砂	2.7
埋戻	最大幅1.0m未満	0.2
	補強土壁工盛土	3.0

作業土工	小型水路工	
床掘	土砂	0.4
埋戻	最大幅1.0m未満	0.3

S2NO. 4+1. 819
(EC. 2 (NO. 4+1. 874))

掘削	オープン 土砂	2.0
盛土	W<2.5m	-
法面整形	切土部	-
	盛土部	-
	アスファルト舗装	6.11
取壊し	アスファルト	4.00

作業土工	補強土壁工	
床掘	土砂	2.5
埋戻	最大幅1.0m未満	0.1
	補強土壁工盛土	2.9

作業土工	小型水路工	
床掘	土砂	0.5
埋戻	最大幅1.0m未満	0.3

S2NO. 3+19. 937
(NO. 4)

掘削	オープン 土砂	1.9
盛土	W<2.5m	-
法面整形	切土部	-
	盛土部	-
	アスファルト舗装	5.64
取壊し	アスファルト	4.20

作業土工	補強土壁工	
床掘	土砂	2.3
埋戻	最大幅1.0m未満	0.1
	補強土壁工盛土	2.8

作業土工	小型水路工	
床掘	土砂	0.1
埋戻	最大幅1.0m未満	0.1

S2NO. 4+11. 017
(EC. 3 (NO. 4+11. 073))

掘削	オープン 土砂	2.3
盛土	W<2.5m	-
法面整形	切土部	-
	盛土部	-
	アスファルト舗装	5.60
取壊し	アスファルト	3.85

作業土工	補強土壁工	
床掘	土砂	2.4
埋戻	最大幅1.0m未満	0.2
	補強土壁工盛土	2.3

作業土工	小型水路工	
床掘	土砂	0.4
埋戻	最大幅1.0m未満	0.4

S2NO. 4+7. 702
(SP. 3 (NO. 4+7. 757))

掘削	オープン 土砂	1.9
盛土	W<2.5m	-
法面整形	切土部	-
	盛土部	-
	アスファルト舗装	5.61
取壊し	アスファルト	3.77

作業土工	補強土壁工	
床掘	土砂	2.8
埋戻	最大幅1.0m未満	0.2
	補強土壁工盛土	3.2

作業土工	小型水路工	
床掘	土砂	0.5
埋戻	最大幅1.0m未満	0.4

DL=140.00

DL=140.00

DL=140.00

DL=140.00


DL=140.00

工事名	平成30年度 社会資本整備総合交付金事業 市道大野木白根線道路舗装工事		
図面名	横断面図3		
年月日			
縮尺	1:200	図面番号	6
会社名			
事業者名	伊賀市建設部道路河川課		

S2NO. 5+19. 955
(NO. 6)

GH=148. 58
FH=148. 563


掘削	オープン 土砂	2.4
盛土	W<2.5m	-
法面整形	切土部	-
	盛土部	-
	アスファルト舗装	6.13
取壊し	アスファルト	7.10

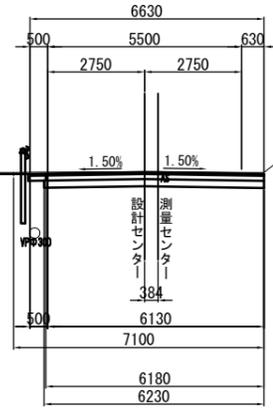

S2NO. 5+11. 056
(IP. 4 (NO. 5+11. 100))

GH=148. 34
FH=148. 334


掘削	オープン 土砂	2.4
盛土	W<2.5m	-
法面整形	切土部	-
	盛土部	-
	アスファルト舗装	6.14
取壊し	アスファルト	6.05

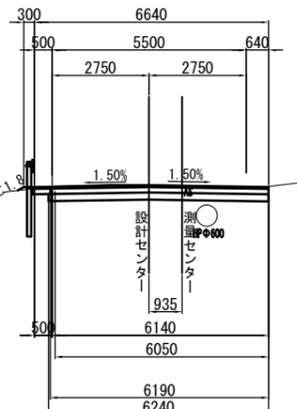

S2NO. 4+19. 942
(NO. 5)

GH=148. 07
FH=148. 034

掘削	オープン 土砂	2.1
盛土	W<2.5m	-
法面整形	切土部	-
	盛土部	-
	アスファルト舗装	5.74
取壊し	アスファルト	4.11

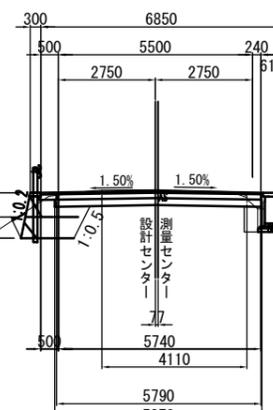


作業土工 補強土壁工		
床掘	土砂	1.7
埋戻	最大幅1.0m未満	0.1
補強土壁工盛土		1.7

作業土工 小型水路工		
床掘	土砂	0.5
埋戻	最大幅1.0m未満	0.6

S2EP (NO. 6+6. 044)
(EP (NO. 6+6. 091))

GH=148. 72
FH=148. 720

掘削	オープン 土砂	2.6
盛土	W<2.5m	-
法面整形	切土部	-
	盛土部	-
	アスファルト舗装	7.10
取壊し	アスファルト	7.10

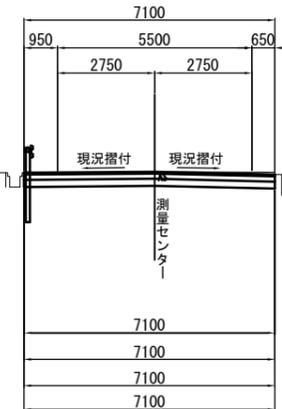

DL=140.00







DL=140.00

DL=140.00


DL=140.00

工事名	平成30年度 社会資本整備総合交付金事業 市道大野木白程線道路舗装工事		
図面名	横断面図4		
年月日			
縮尺	1:200	図面番号	7
会社名			
事業者名	伊賀市建設部道路河川課		

構造図 (1)

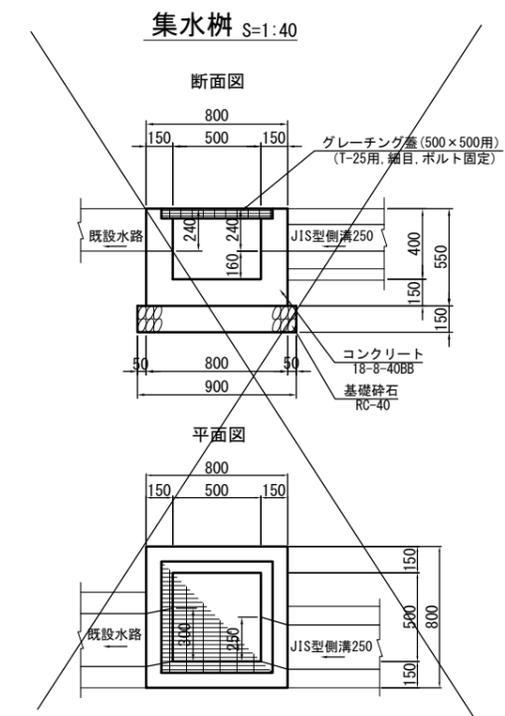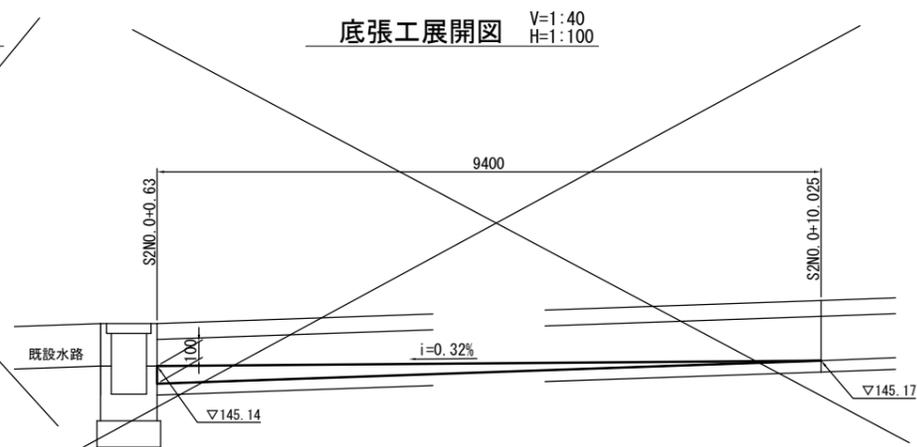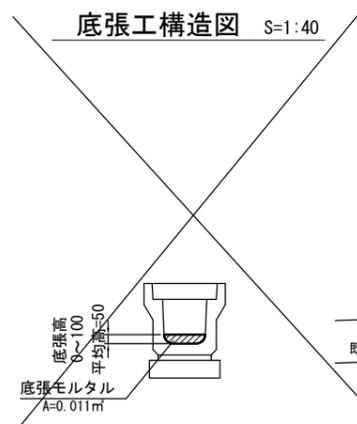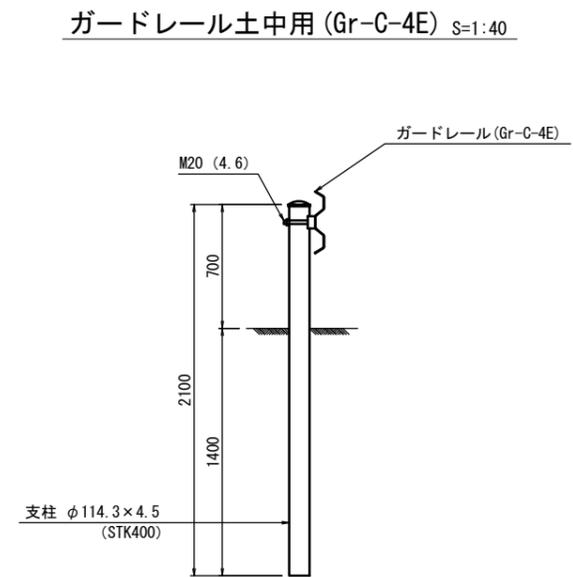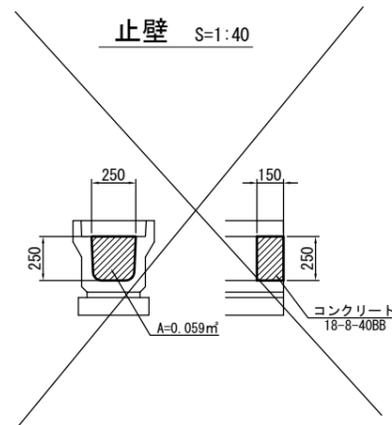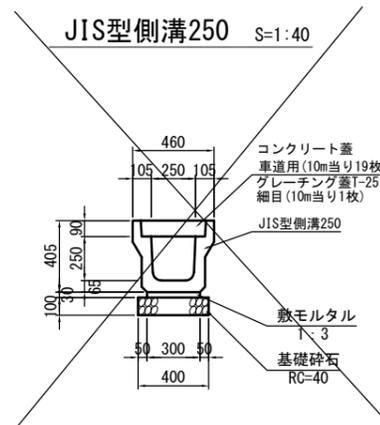

工事名	平成30年度 社会資本整備総合交付金事業 市道大野木白根線道路舗装工事		
図面名	構造図 (1)		
年月日			
縮尺	図示	図面番号	8
会社名			
事業者名	伊賀市建設部道路河川課		

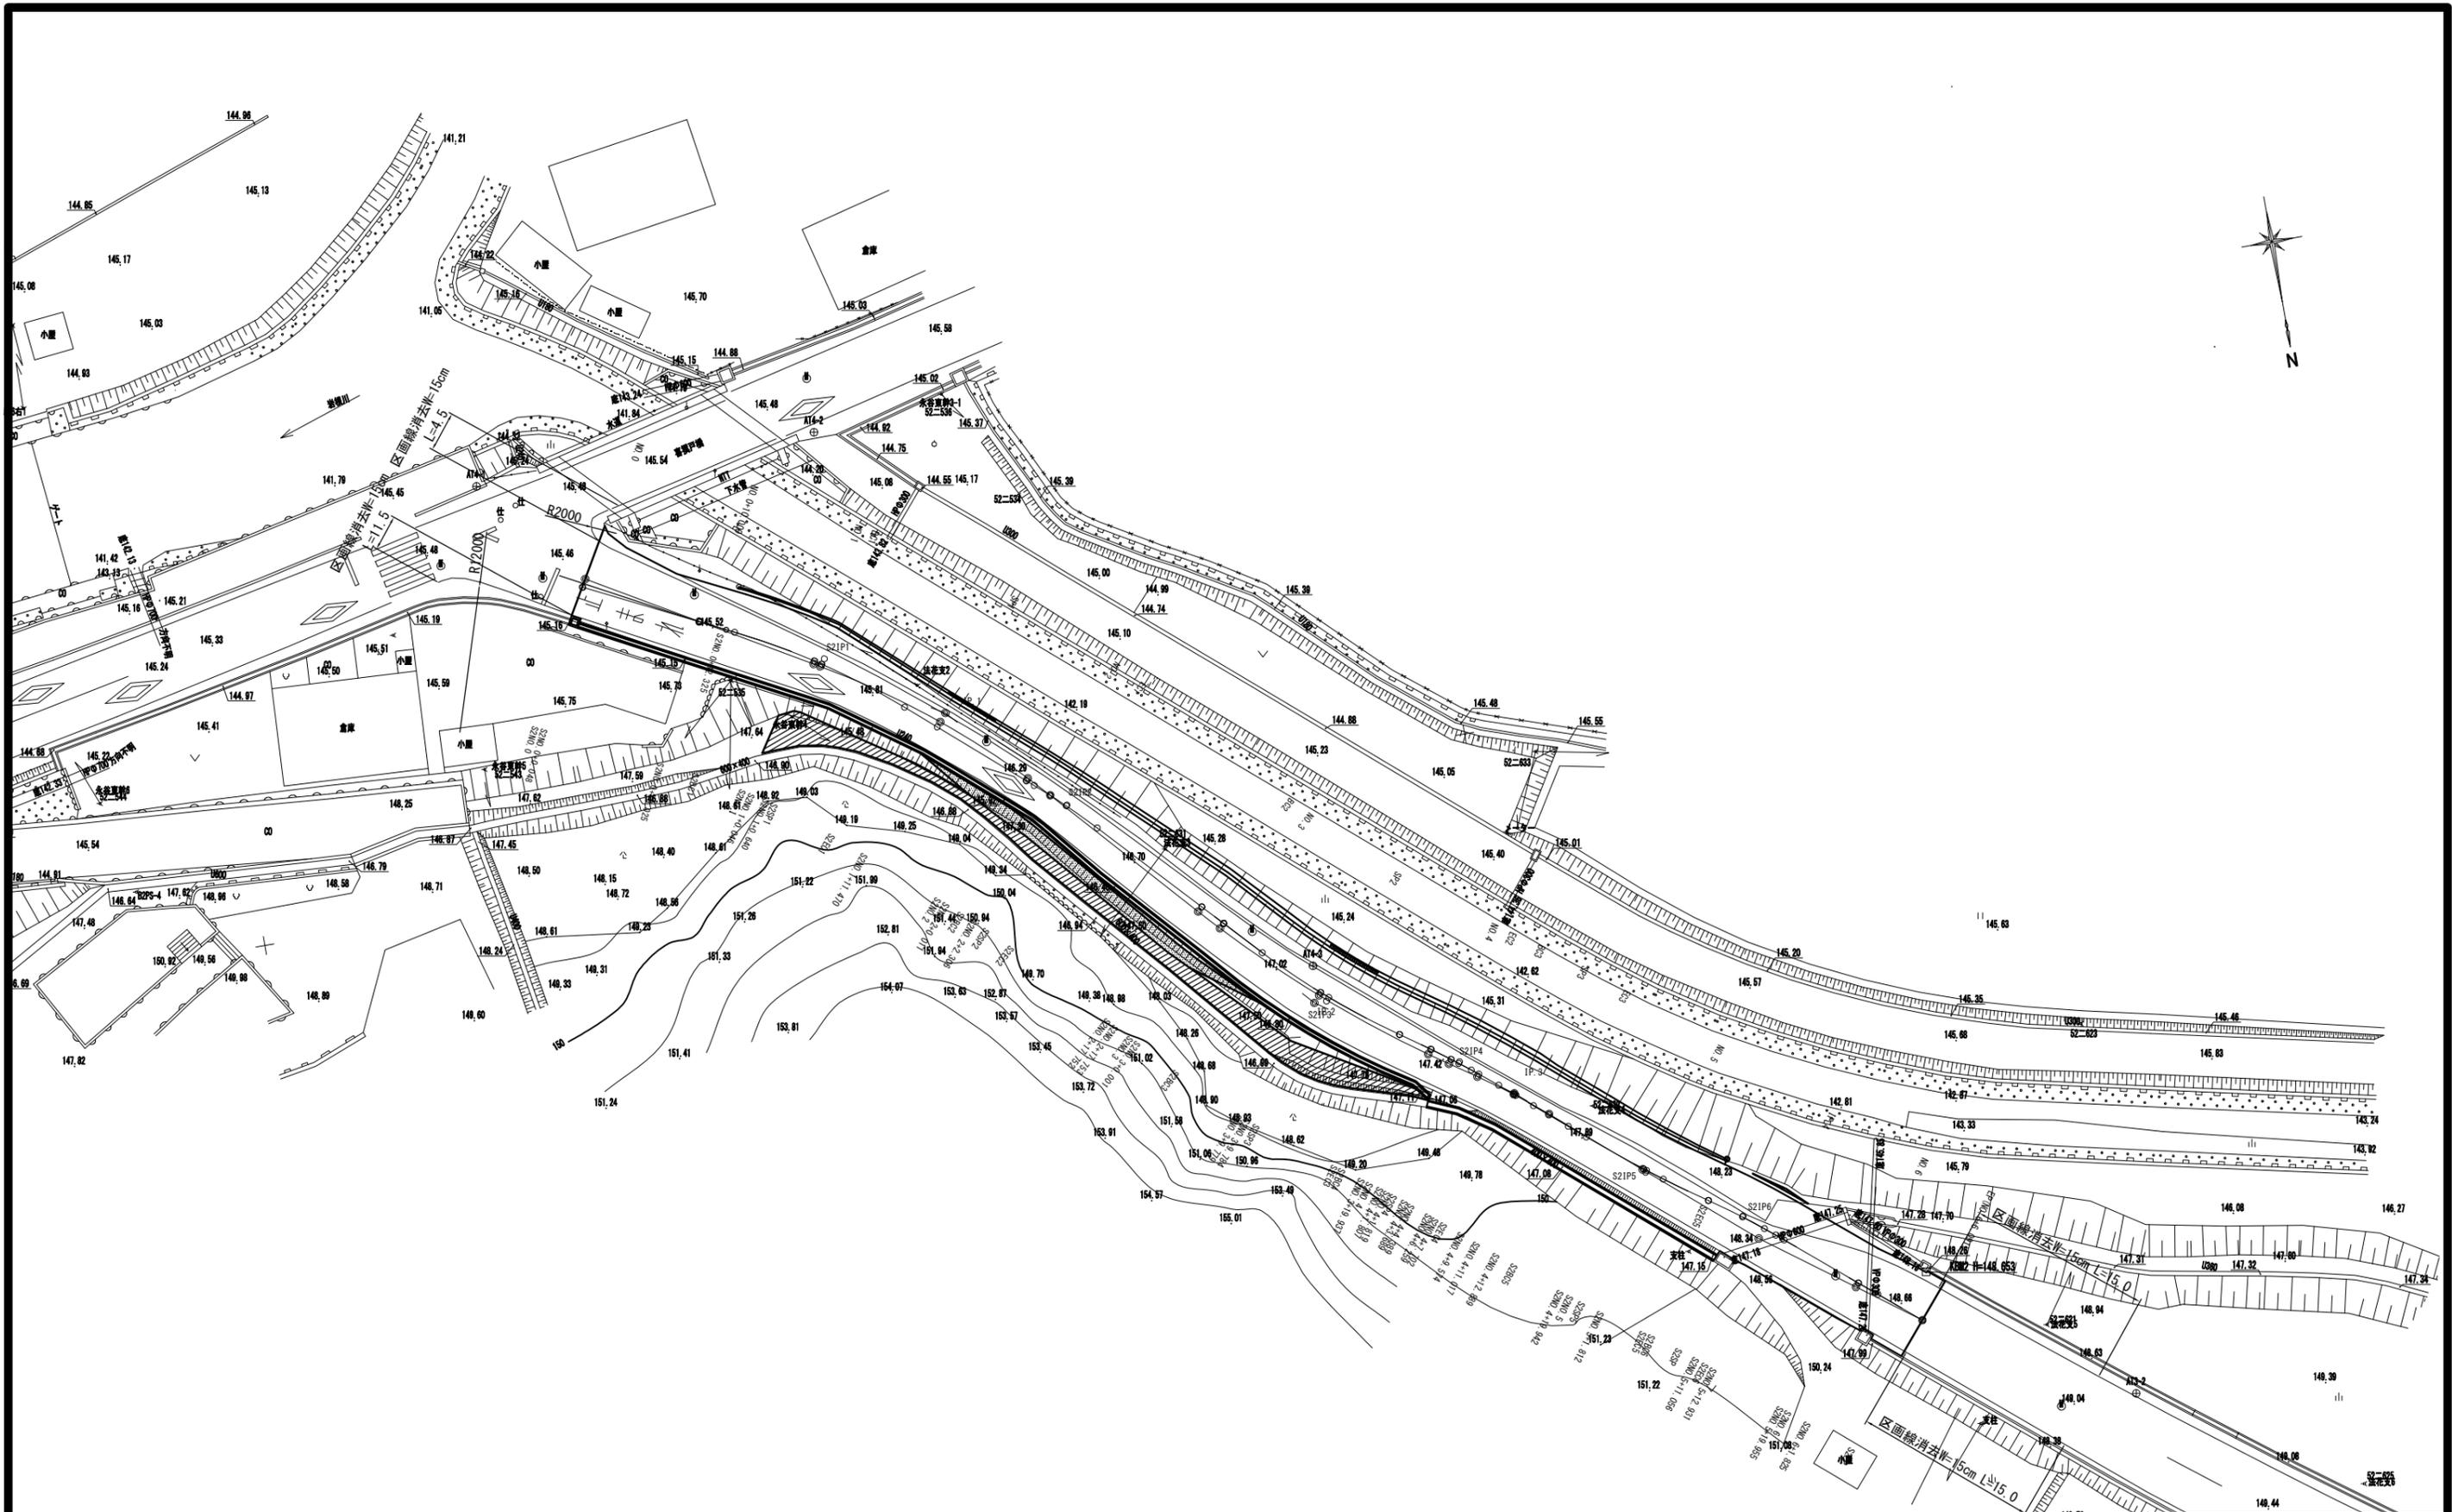

工事名	平成30年度 社会資本整備総合交付金事業 市道大野木白根線道路舗装工事		
図面名	撤去平面図		
年月日			
縮尺	1:500	図面番号	9
会社名			
事業者名	伊賀市建設部道路河川課		