

大内馬場出線側溝修繕工事


平面図 1/2000




施工延長 L=101.0m

施工箇所

断面図 1/50

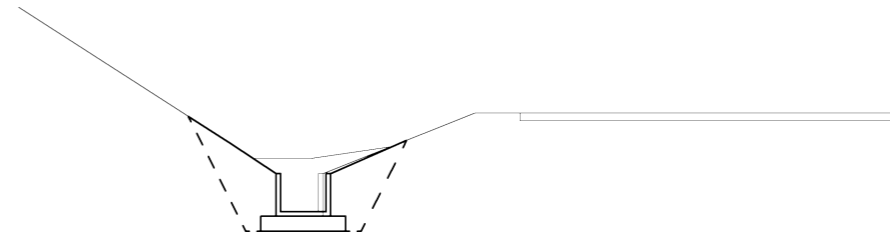

側溝工  
S=1:20

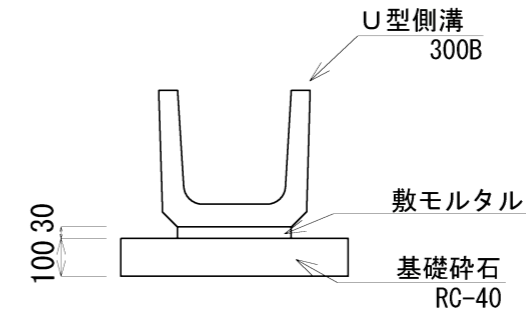

10.0m当り	
敷モルタル	0.09m <sup>3</sup>
基礎碎石	0.60m <sup>3</sup>
U型側溝	5.0本


工事概要

施工延長 L=101.0m  
 土工 N=1.0式  
 法面工 A=110.0m<sup>2</sup>  
 U型側溝設置工 L=101.0m  
 用水会所柵工 N=1.0箇所  
 既設構造物撤去工 V=2.0m<sup>3</sup>  
 水替工 N=1.0式

工事名	平成30年度産業廃棄物最終処分場周辺環境整備事業 大内馬場出線側溝修繕工事		
工事場所	伊賀市 予野 地内		
図面名	平面図 標準断面図		
縮尺	図示	図面番号	1
建設部道路河川課			


大内馬場出線側溝修繕工事

No. 0

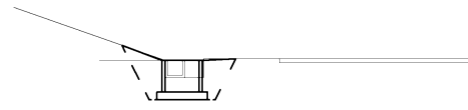

掘削	0.04
床掘	0.52
埋戻し	0.30
盛土	0.04
法面整形	0.57

No. 3

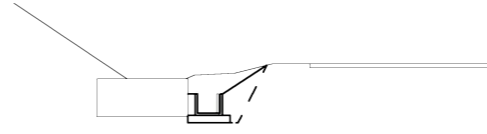


掘削	0.26
床掘	0.27
埋戻し	0.13
盛土	0.06
法面整形	0.68

No. 1




掘削	0.03
床掘	0.25
埋戻し	0.20
盛土	0.10
法面整形	1.52

No. 4

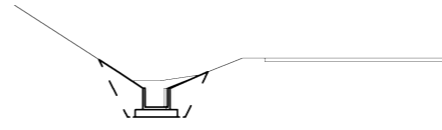


掘削	0.18
床掘	0.34
埋戻し	0.20
盛土	0.10
法面整形	1.22

No. 2

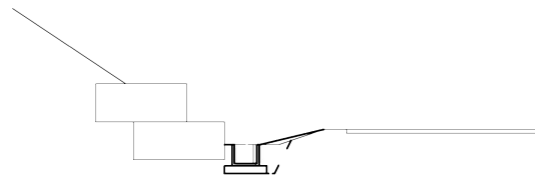

掘削	0.00
床掘	0.27
埋戻し	0.13
盛土	0.03
法面整形	0.92

No. 5

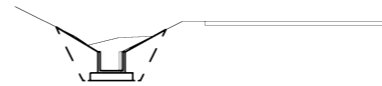

掘削	0.22
床掘	0.34
埋戻し	0.20
盛土	0.12
法面整形	1.22

No. 5+1



掘削	0.22
床掘	0.34
埋戻し	0.20
盛土	0.12
法面整形	1.22

工事名	平成30年度産業廃棄物最終処分場周辺環境整備事業 大内馬場出線側溝修繕工事		
工事場所	伊賀市 予野 地内		
図面名	断面図		
縮尺	1/100	図面番号	2
建設部道路河川課			