


平面図


S=1:500

施工延長 L=120.0m
 水路工 L=120.0m
 既設構造物撤去工 V=1.0m³
 仮設工 N=1.0式

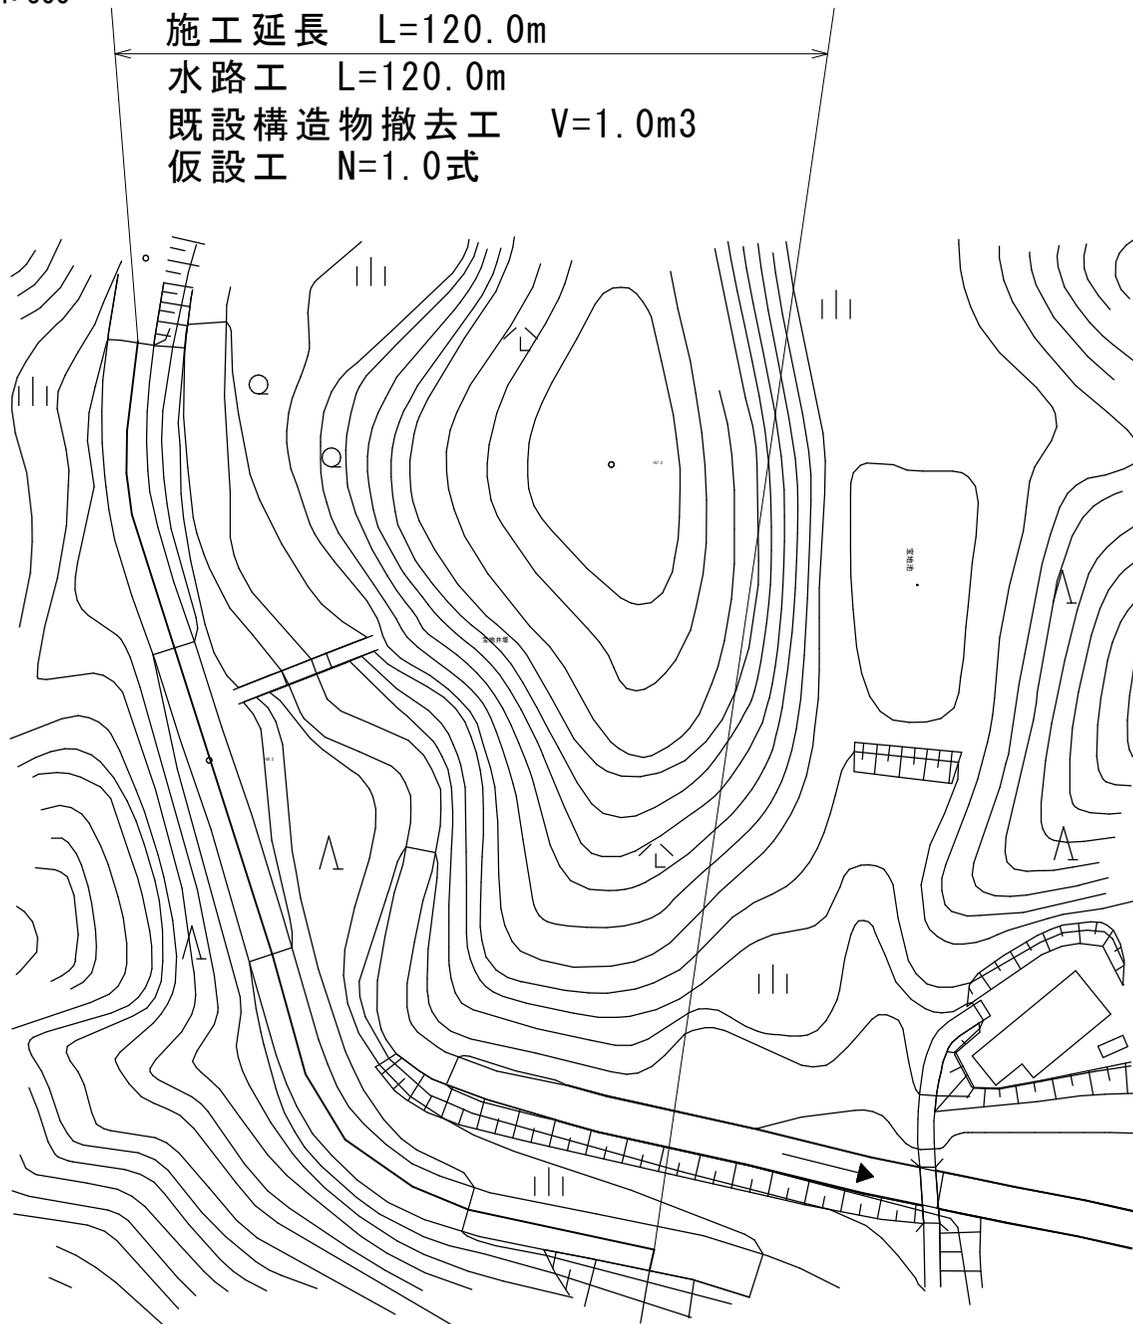

側溝工

S=1:20

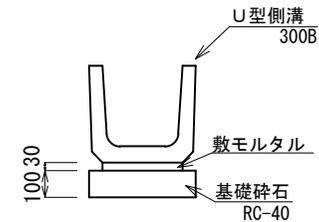

10.0m当り


敷モルタル	0.09m ³
基礎砕石	0.40m ³
U型側溝	5.0本

工事名	平成30年度産業廃棄物最終処分場周辺環境整備事業 市道治田石打線側溝新設工事		
図面名	平面図		
工事場所	伊賀市 治田 地内		
縮尺	図示	図面番号	1
事務所名			

横断面図


S = 1:50

No. 0+2.0

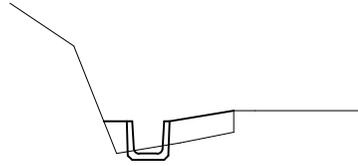


床掘	0.04
埋戻	0.17

No. 3

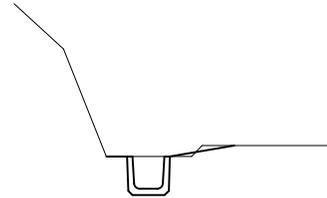


床掘	0.14
埋戻	0.01

No. 0+1.0

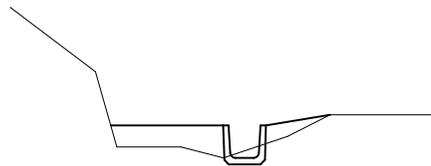


床掘	0.05
埋戻	0.28

No. 2

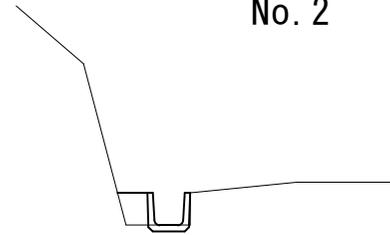

床掘	0.02
埋戻	0.09

No. 1

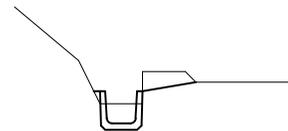

床掘	0.16
埋戻	0.01

No. 0




掘削	—
床掘	—

工事名	平成30年度産業廃棄物最終処分場周辺環境整備事業		
図面名	横断面図		
工事場所	伊賀市 治田 地内		
縮尺	図示	図面番号	2
事務所名			

横断面図

S = 1:50

No. 5

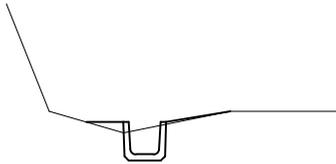


掘削	0.11
盛土	0.02

No. 4



掘削	0.11
盛土	0.05

No. 6

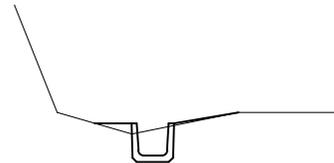


掘削	0.11
盛土	0.02

工事名	平成30年度産業廃棄物最終処分場周辺環境整備事業		
図面名	横断面図		
工事場所	伊賀市 治田 地内		
縮尺	図示	図面番号	3
事務所名			


仮設平面図

S=1:500

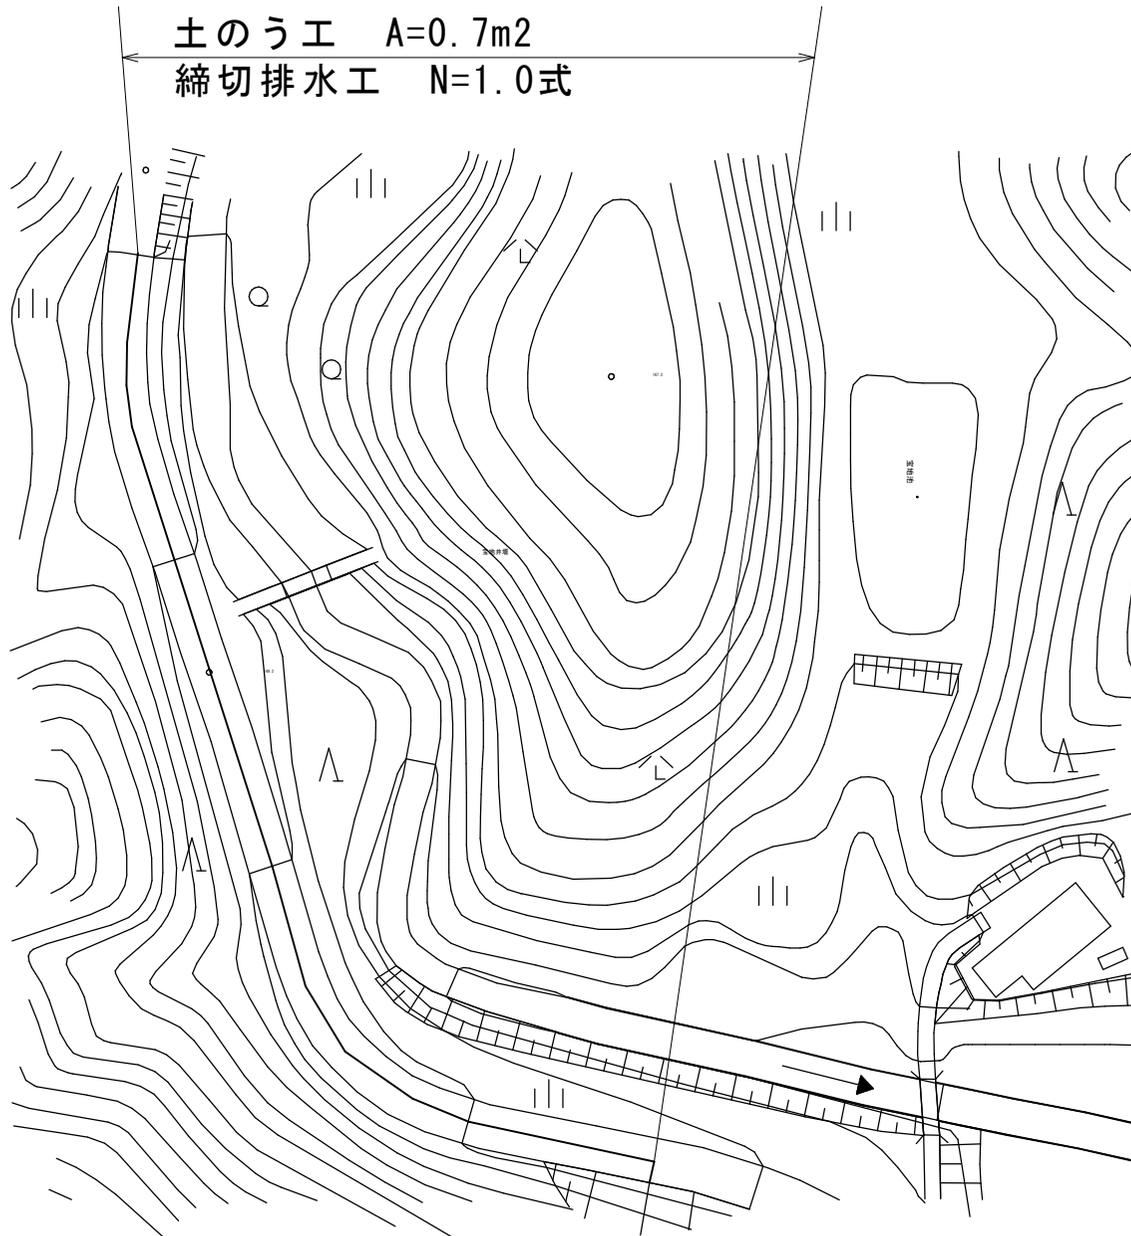

仮設横断面図

S=1:50

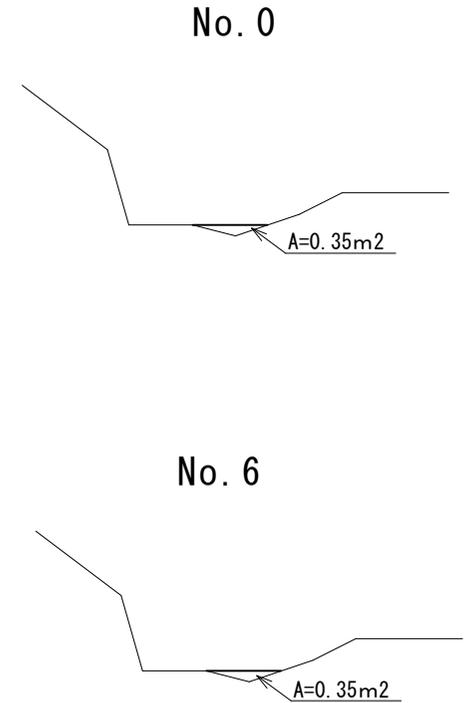

工事名	平成30年度産業廃棄物最終処分場周辺環境整備事業 市道治田石打線側溝新設工事		
図面名	仮設平面図		
工事場所	伊賀市 治田 地内		
縮尺	図示	図面番号	4
事務所名			