



資料室 平面図 1/50

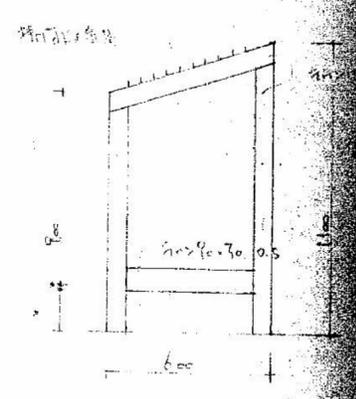


引出 詳細図

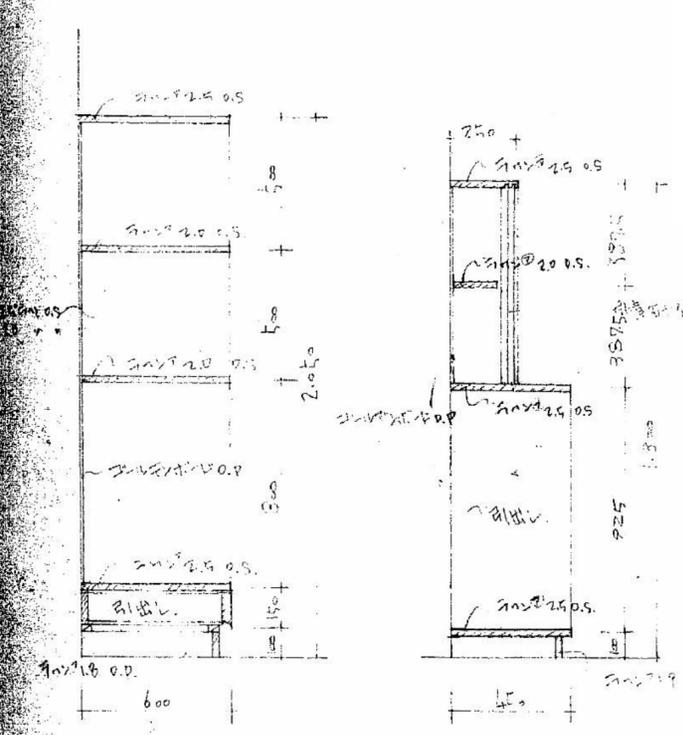


薬品棚 詳細図 1/20


引出 詳細図 1/20

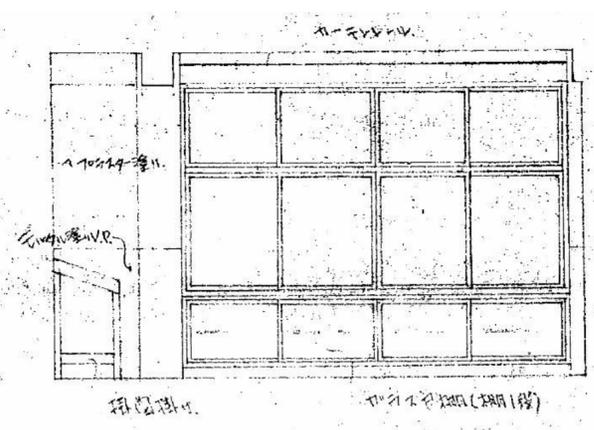


北向展開図 1/50

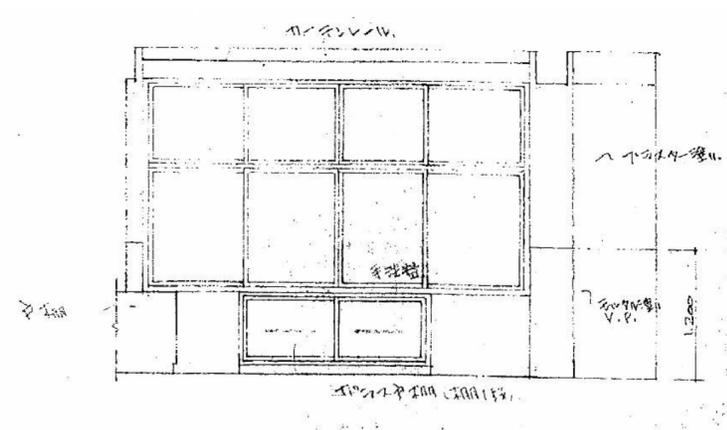


南向展開図 1/50

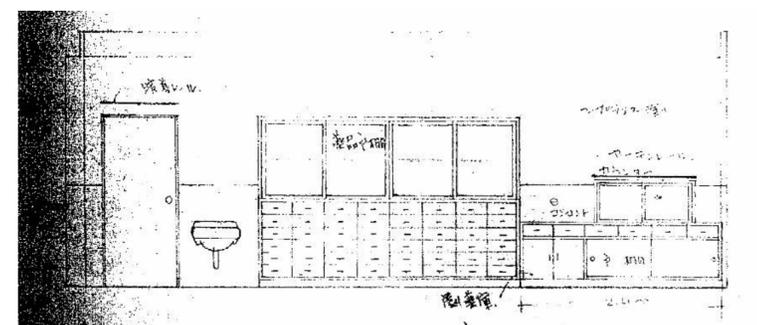


西側展開図 1/50

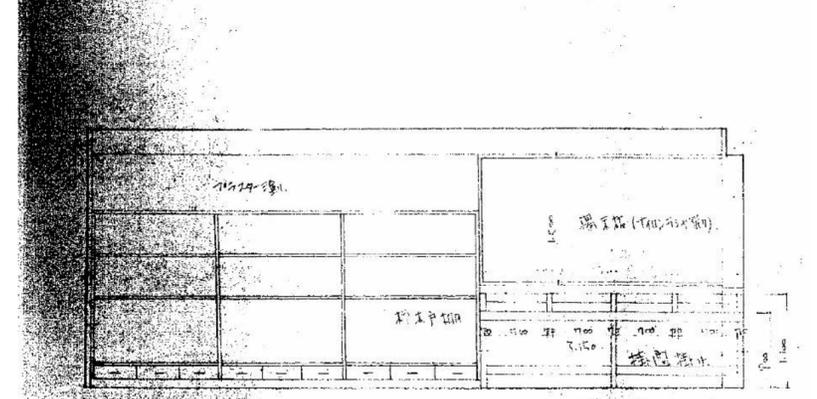

東側展開図 1/50

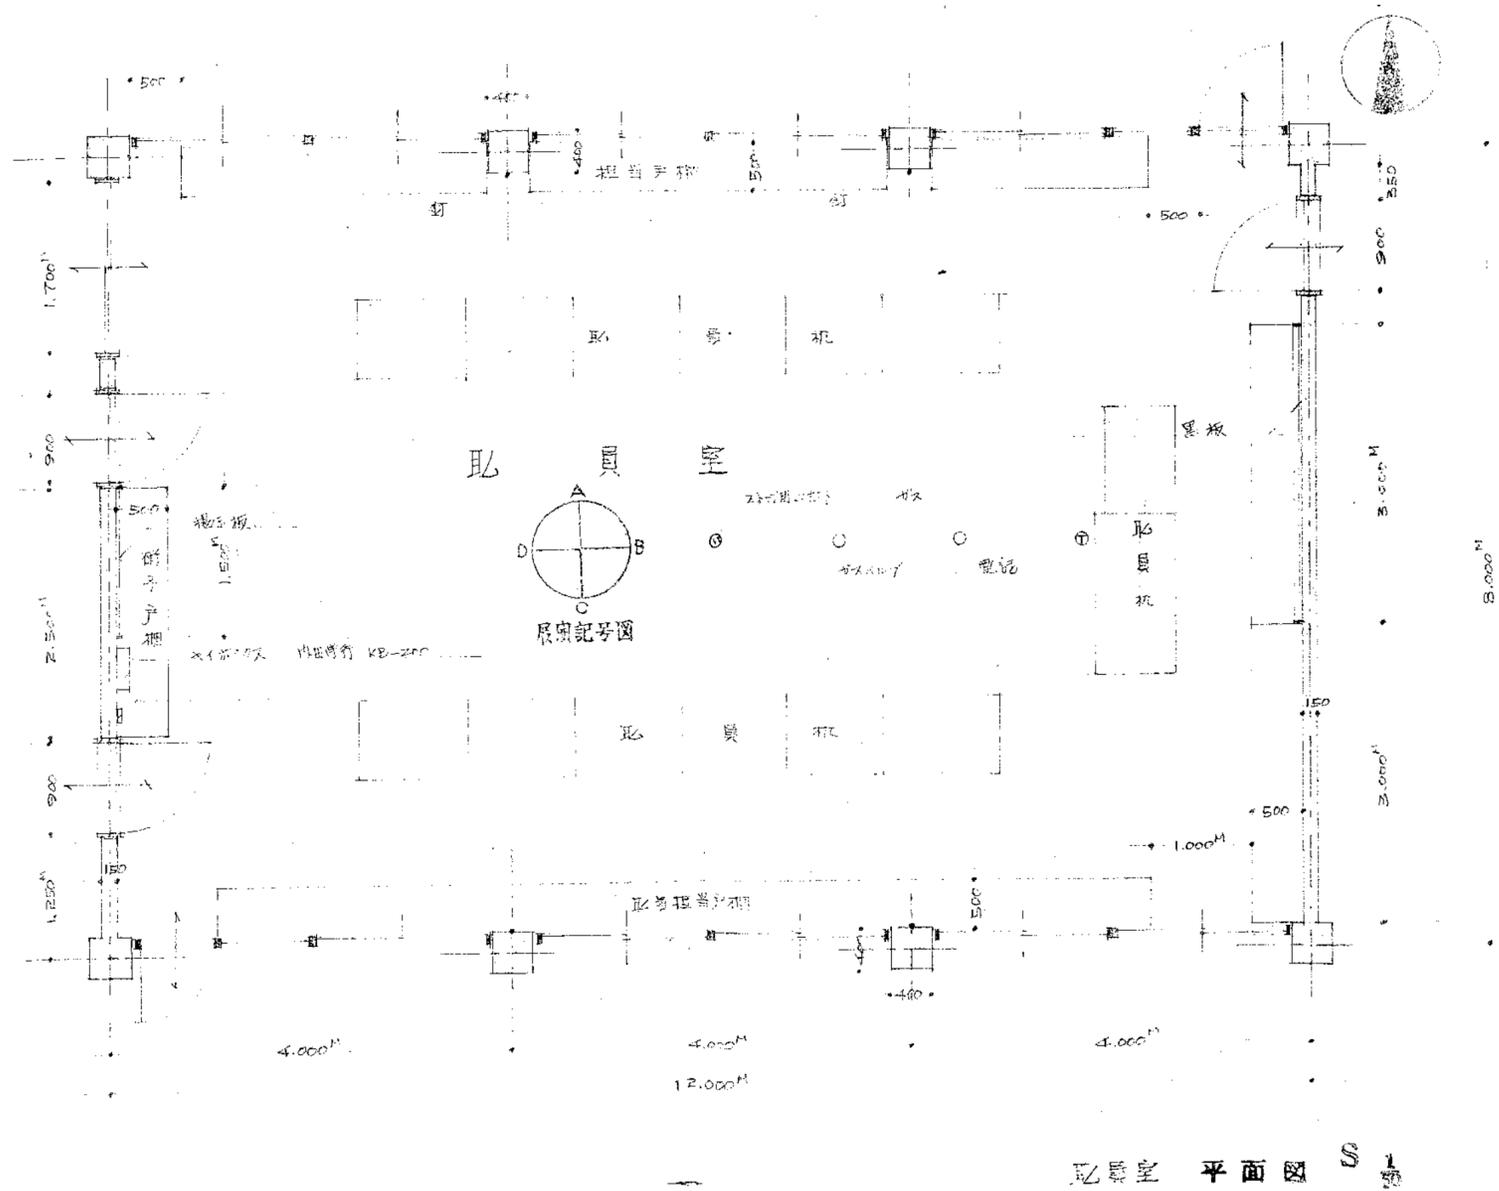


職員室 平面図 S1

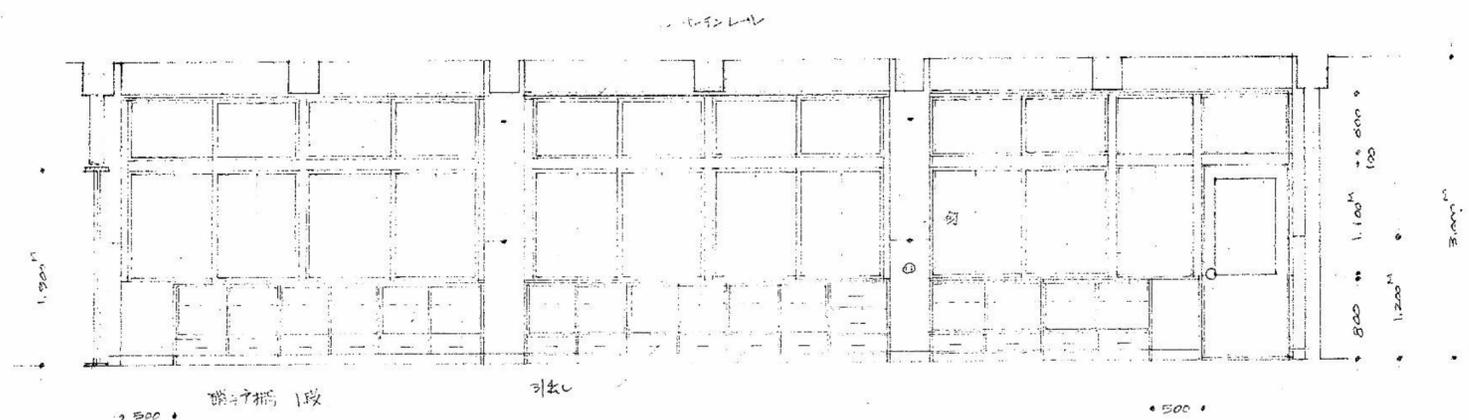


A 断面図 S1


特記事項	変更事項		日付	名称	図番番号
	日付		日付	新居小学校管理・普通・特別教室棟及び仮設校舎解体工事	A-31
			棟名	管理普通特別教室棟	縮尺 A3版縮小
			担当者	職員室 平面詳細図・展開図(1)	A2版1/50

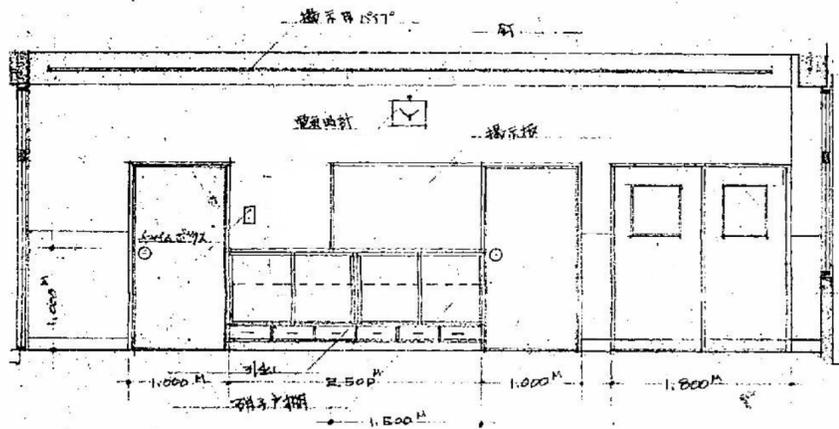


D 展示用机 S_{1/50}

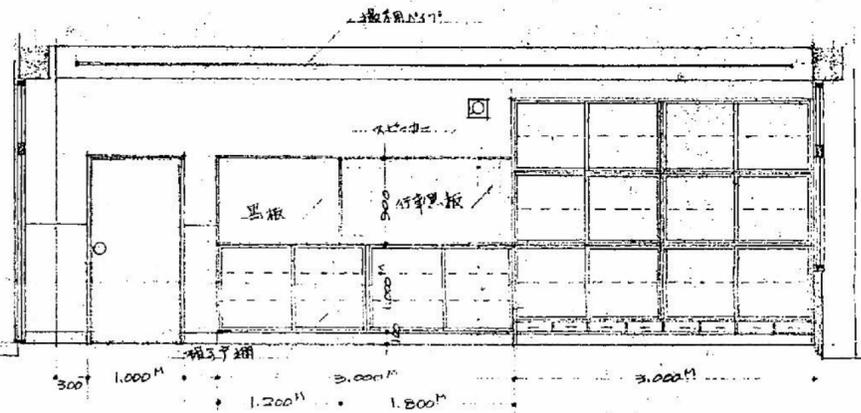

B 展示用机 S_{1/50}

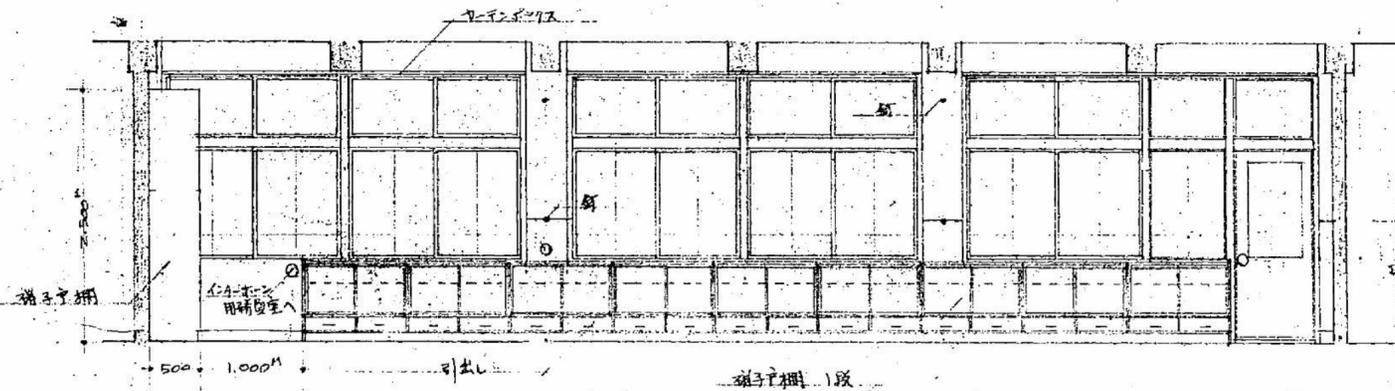


C 展示用机 S_{1/50}

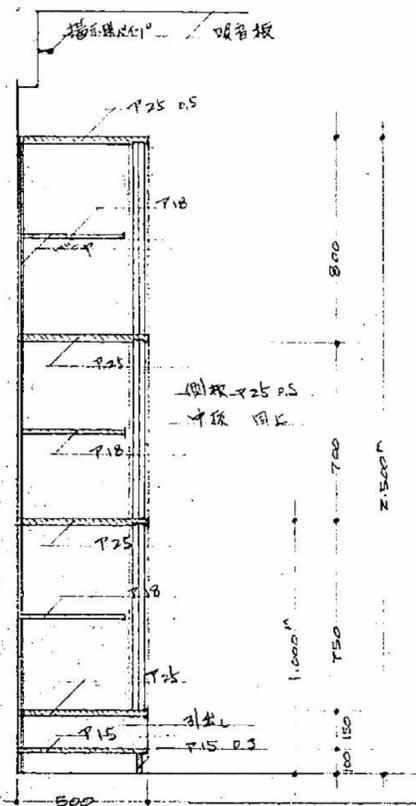



展示用机 詳細図 S_{1/50}

- 室内仕上
- 床 Pタイル (セキスト)
 - 戸木 EUGAL V.P. 5000S
 - 腰 EUGAL V.P.
 - 天井 7.2x9.1
 - 天井 吸音板
 - 戸棚 OS 生入り材, 黒板材, 楊子材等 OS

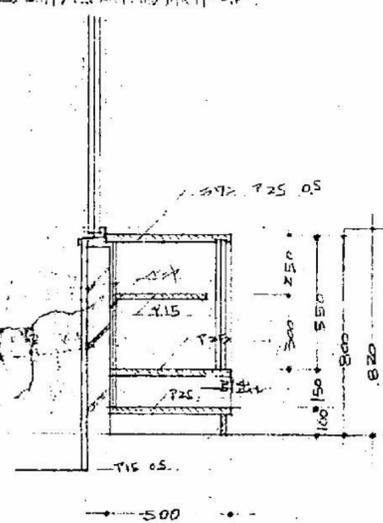

職員担当戸棚 詳細図 S_{1/50}

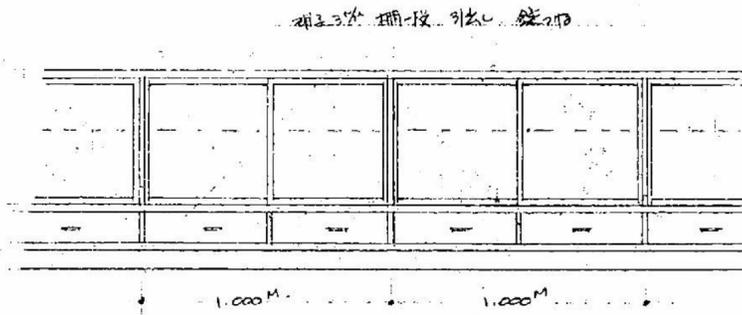


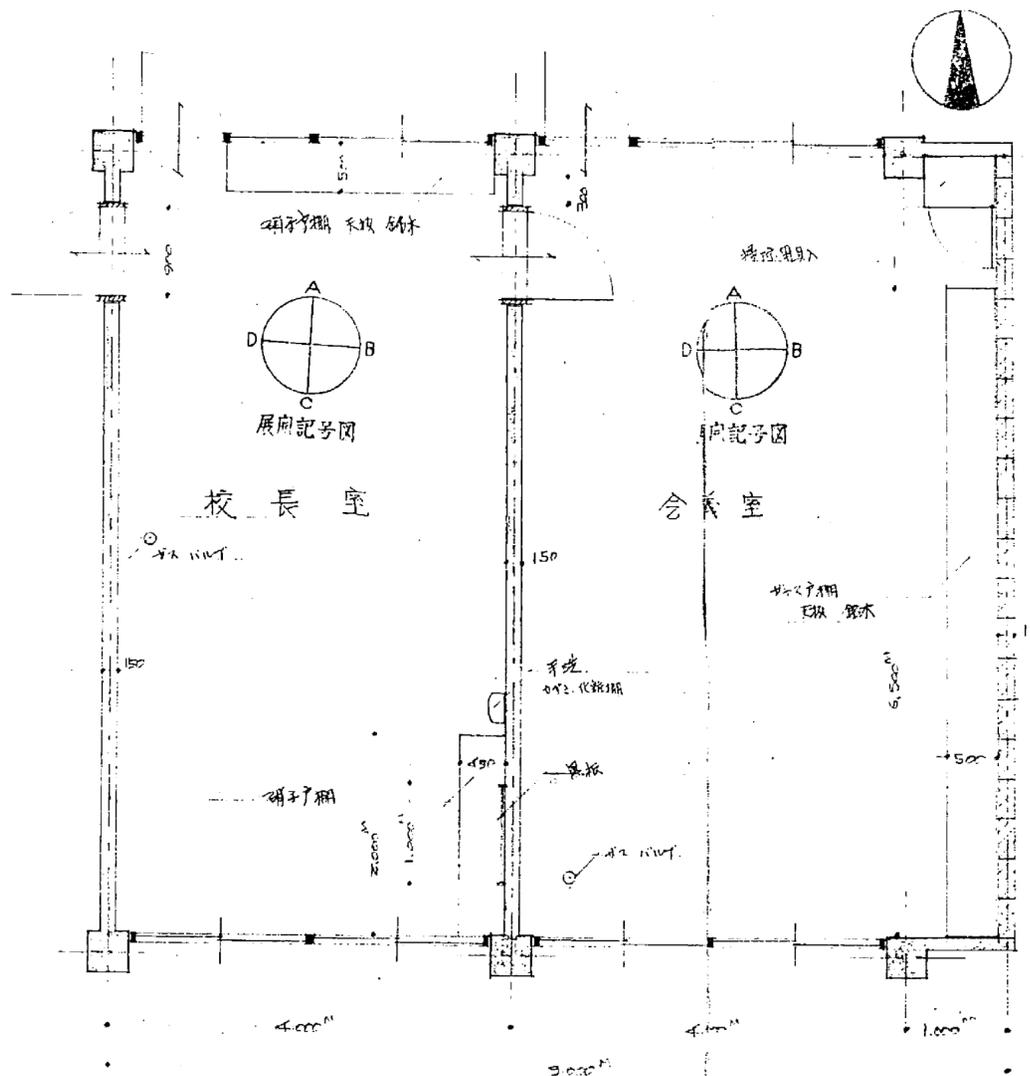

室内仕上
校長室
床 Pタイル Cセキ下地
天井 吸音板
戸棚 o.s

会議室
床 Pタイル Cセキ下地
天井 吸音板


校長、会議室 平面図 S 1/50

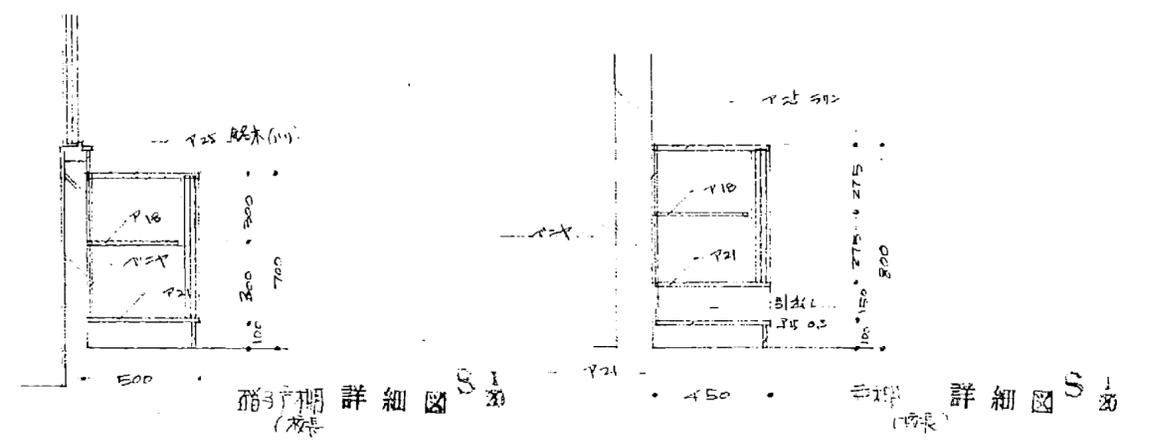


硝子戸棚 詳細図 S 1/20

硝子戸棚 詳細図 S 1/20


校長室 展前図 S 1/50

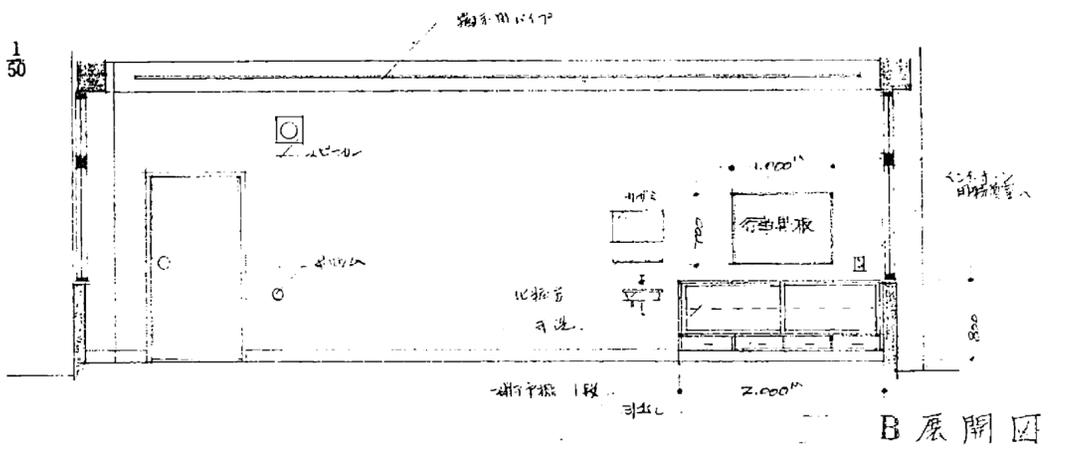


B 展前図

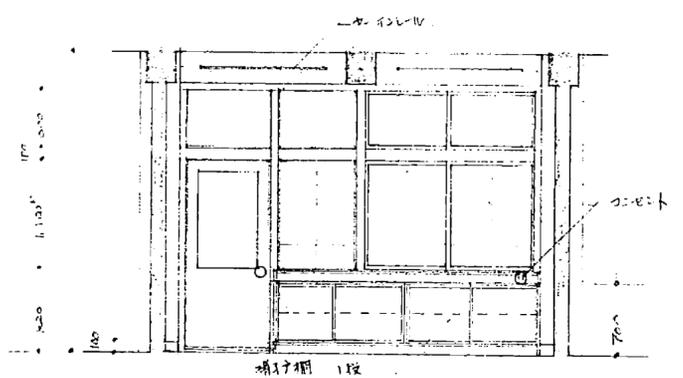


A 展前図

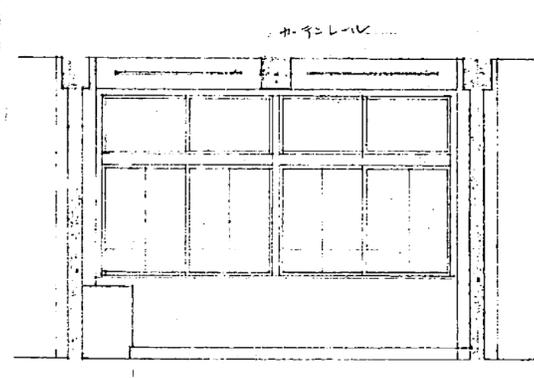


C 展前図

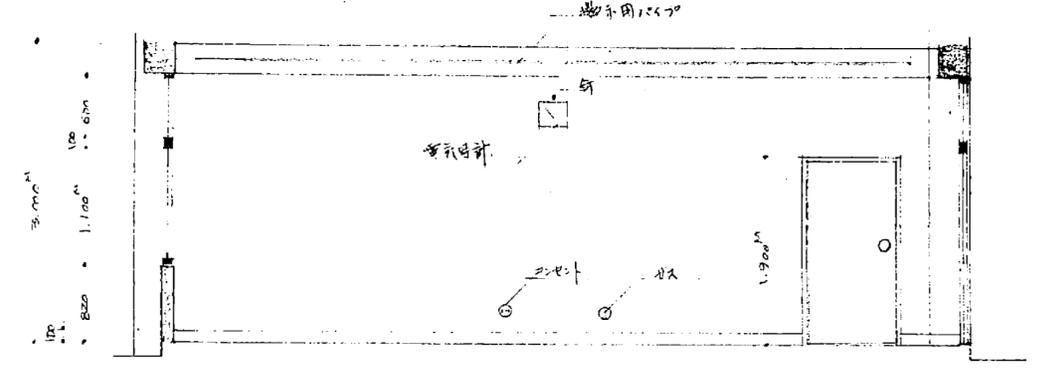


D 展前図

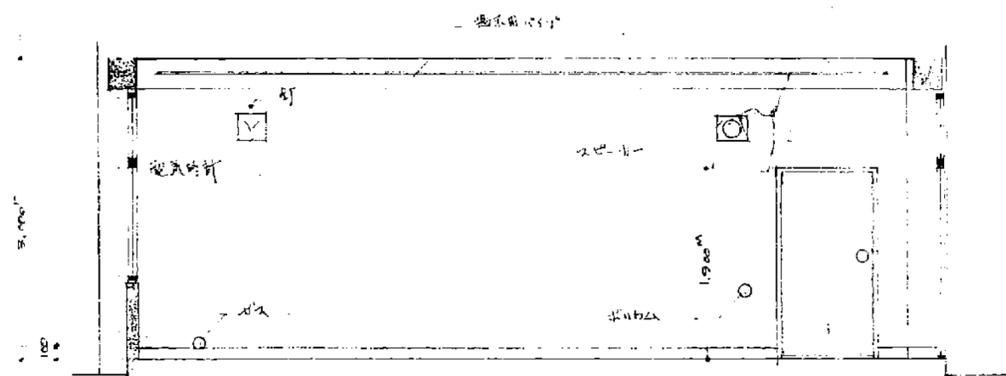

D 展開図

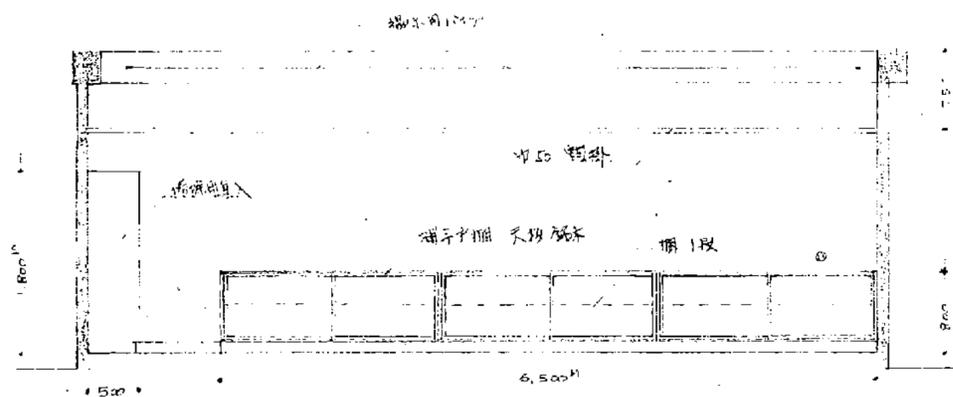


B 展開図

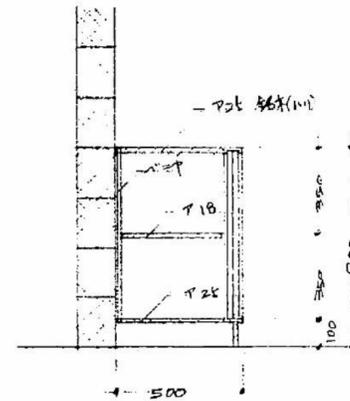


戸棚(会議) 詳細図 S 1/50

会議室展開図 S 1/50

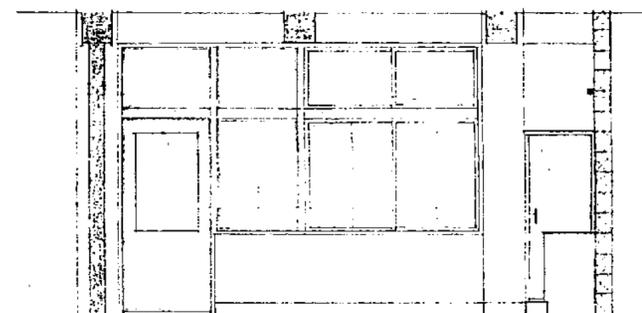


A 展開図

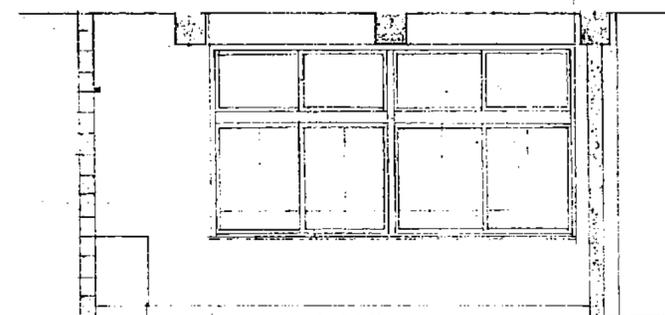


C 展開図


特記事項	変更事項	日付	名称	図番
			新居小学校管理・普通・特別教室棟及び仮設校舎解体工事	A-34
			管理普通特別教室棟	
			校長室・会議室 展開図(2)・家具図(2)	縮尺 A3版 縮小 A2版 1/50・20

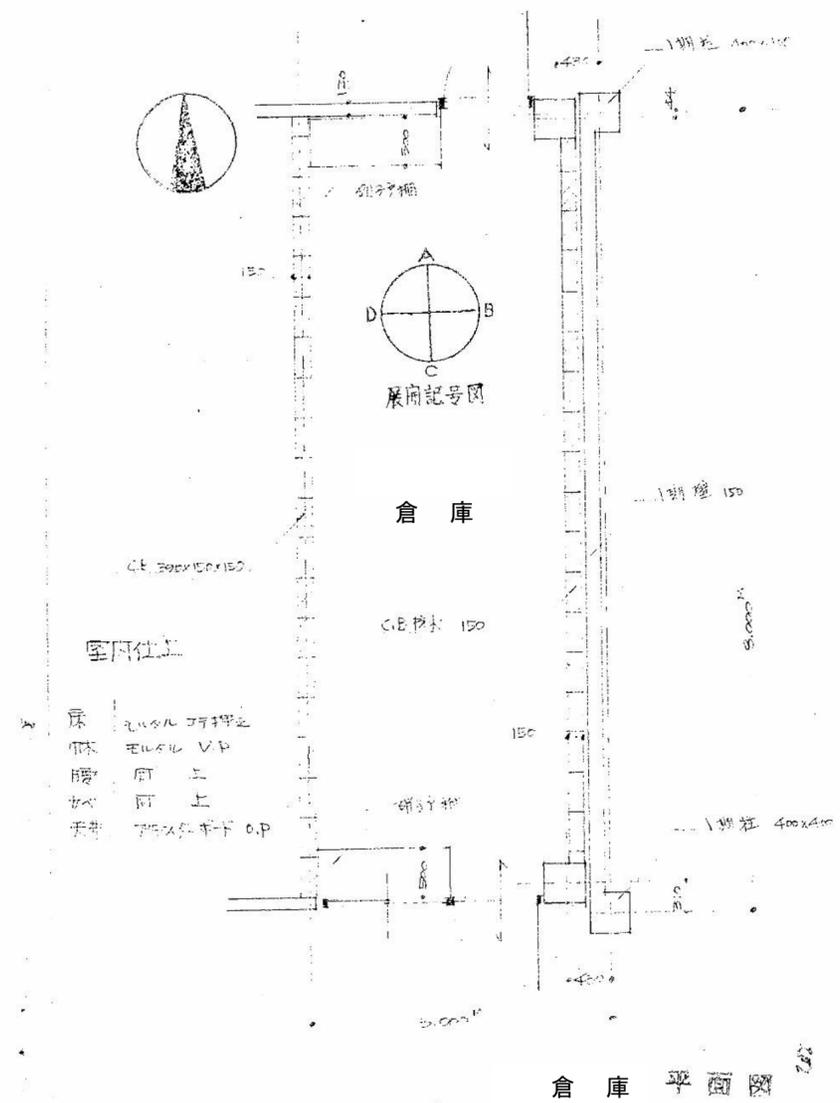



倉庫 平面図

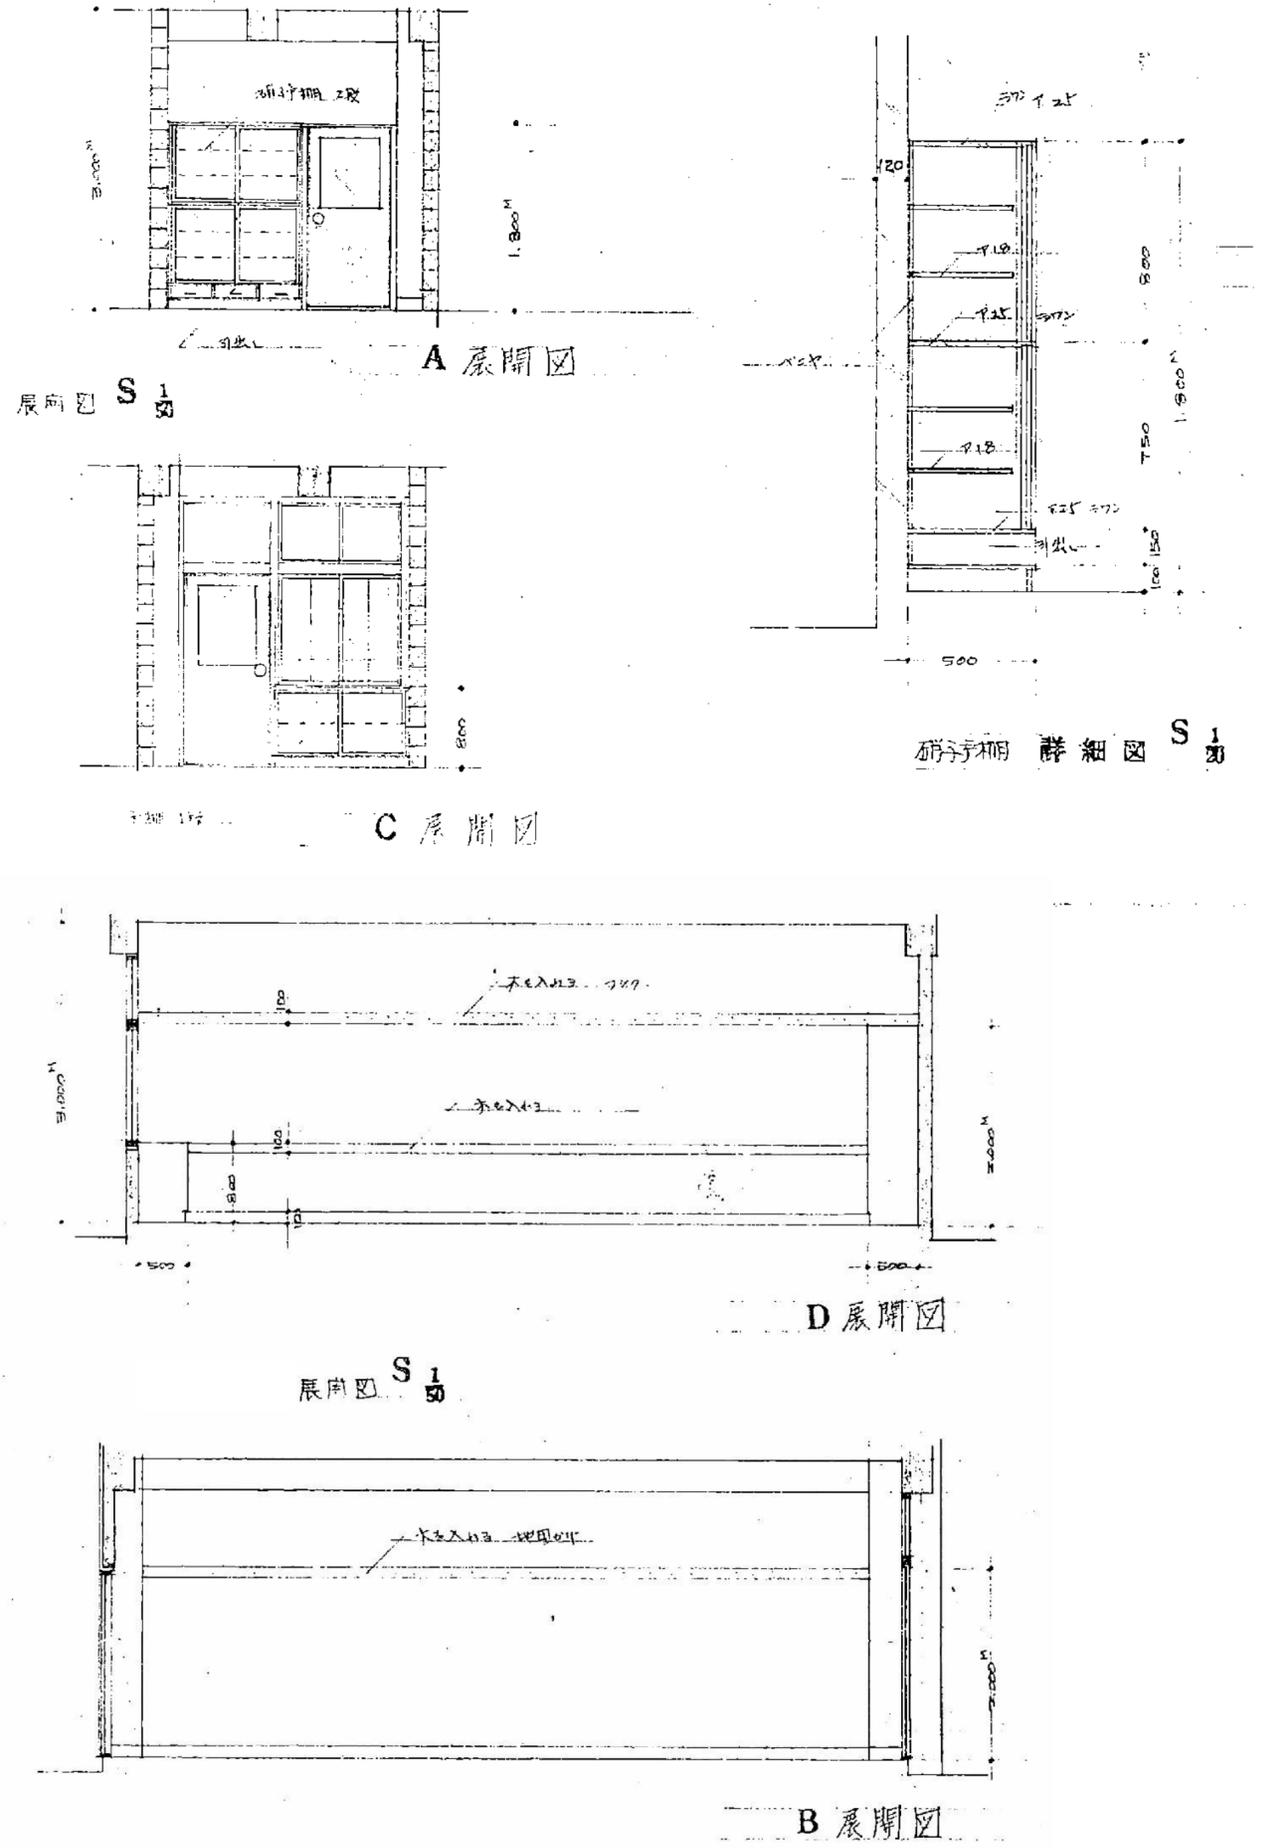


特記事項	変更事項	日付	名	図番
			新居小学校管理・普通・特別教室棟及び仮設校舎解体工事	A-35
			管理普通特別教室棟	
			倉庫 平面詳細図・展開図・家具図	A3版 縮小 A2版1/50・20
				校印

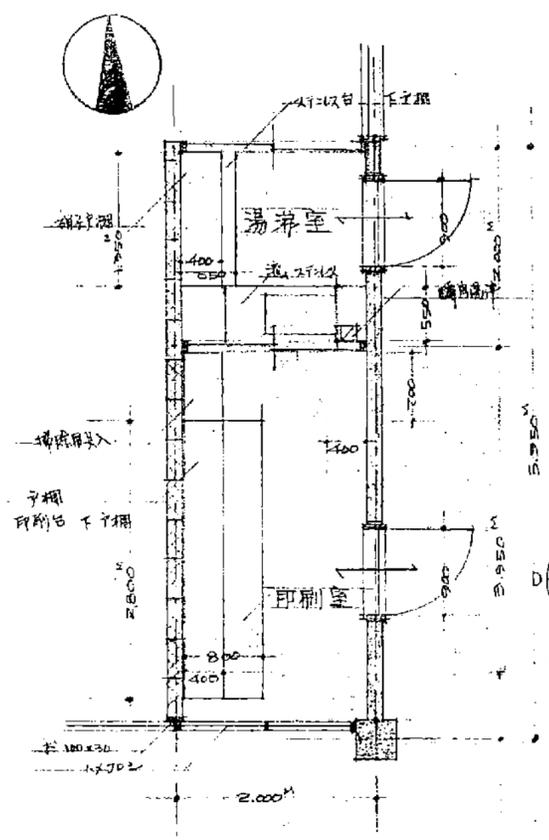


湯沸印刷室 平面図
※耐震補強部は別耐震補強詳細図参照。

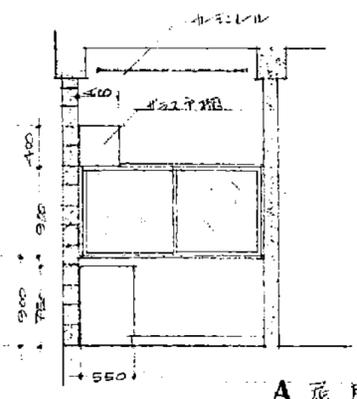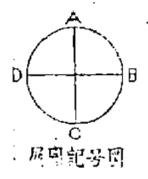

A展開図

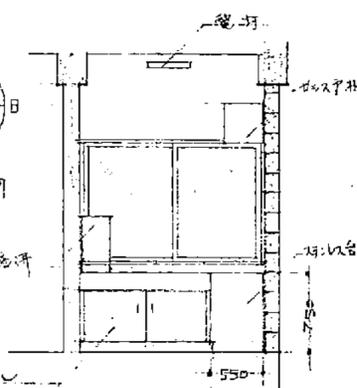


C展開図

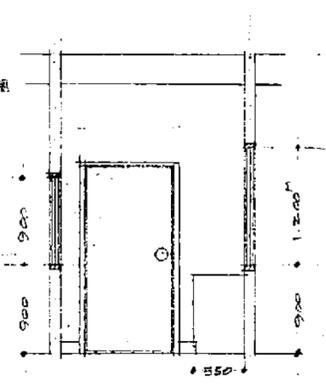


B展開図


湯沸印刷室 S 1/50

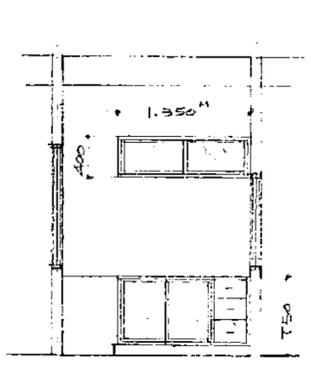


D展開図

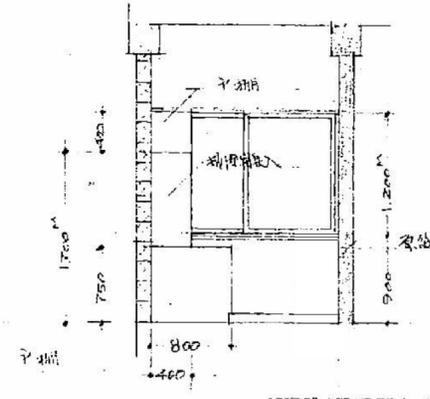


A展開図

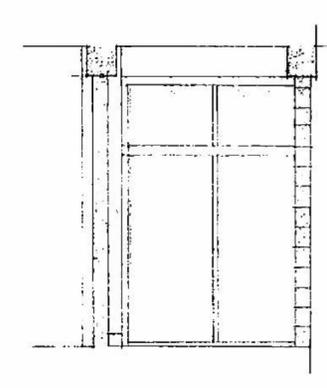

C展開図

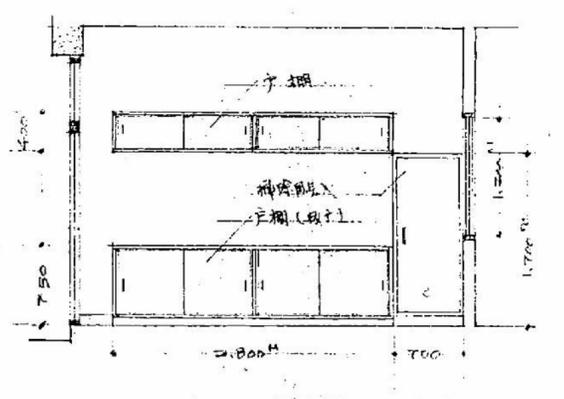


D展開図



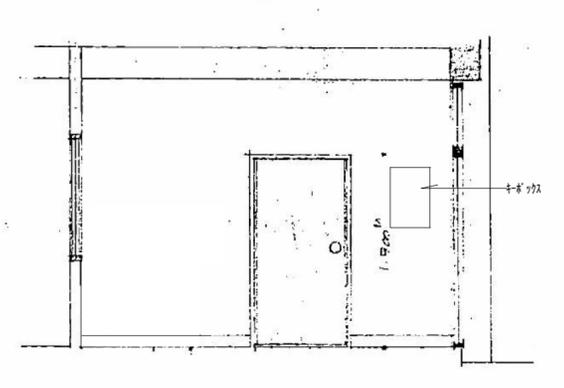


B展開図

印刷室 S 1/50

特記事項	変更事項	日付	名称	図番
			新居小学校管理・普通・特別教室棟及び仮設校舎解体工事	A-36
			管理普通特別教室棟	
			印刷室・湯沸室 平面詳細図・展開図	
			縮小	
			A3版	
			A2版 1/50	




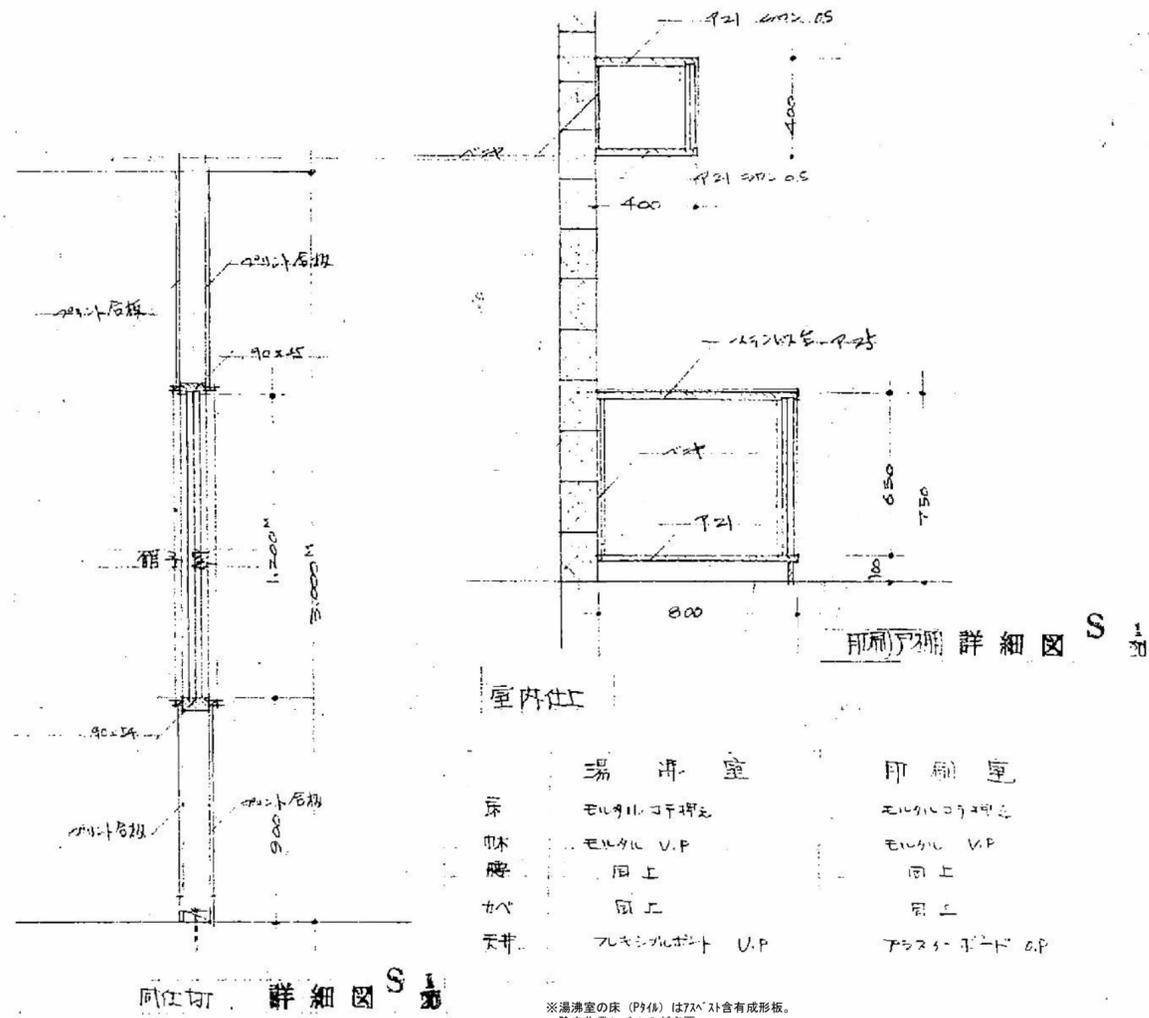




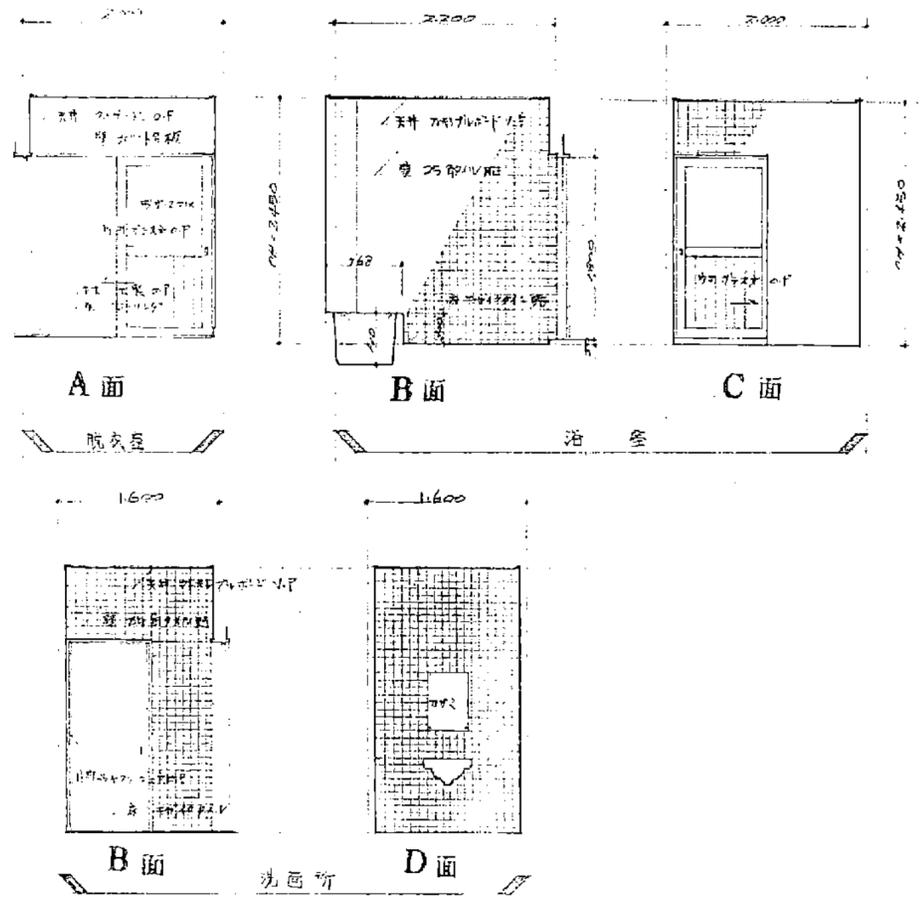
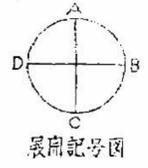
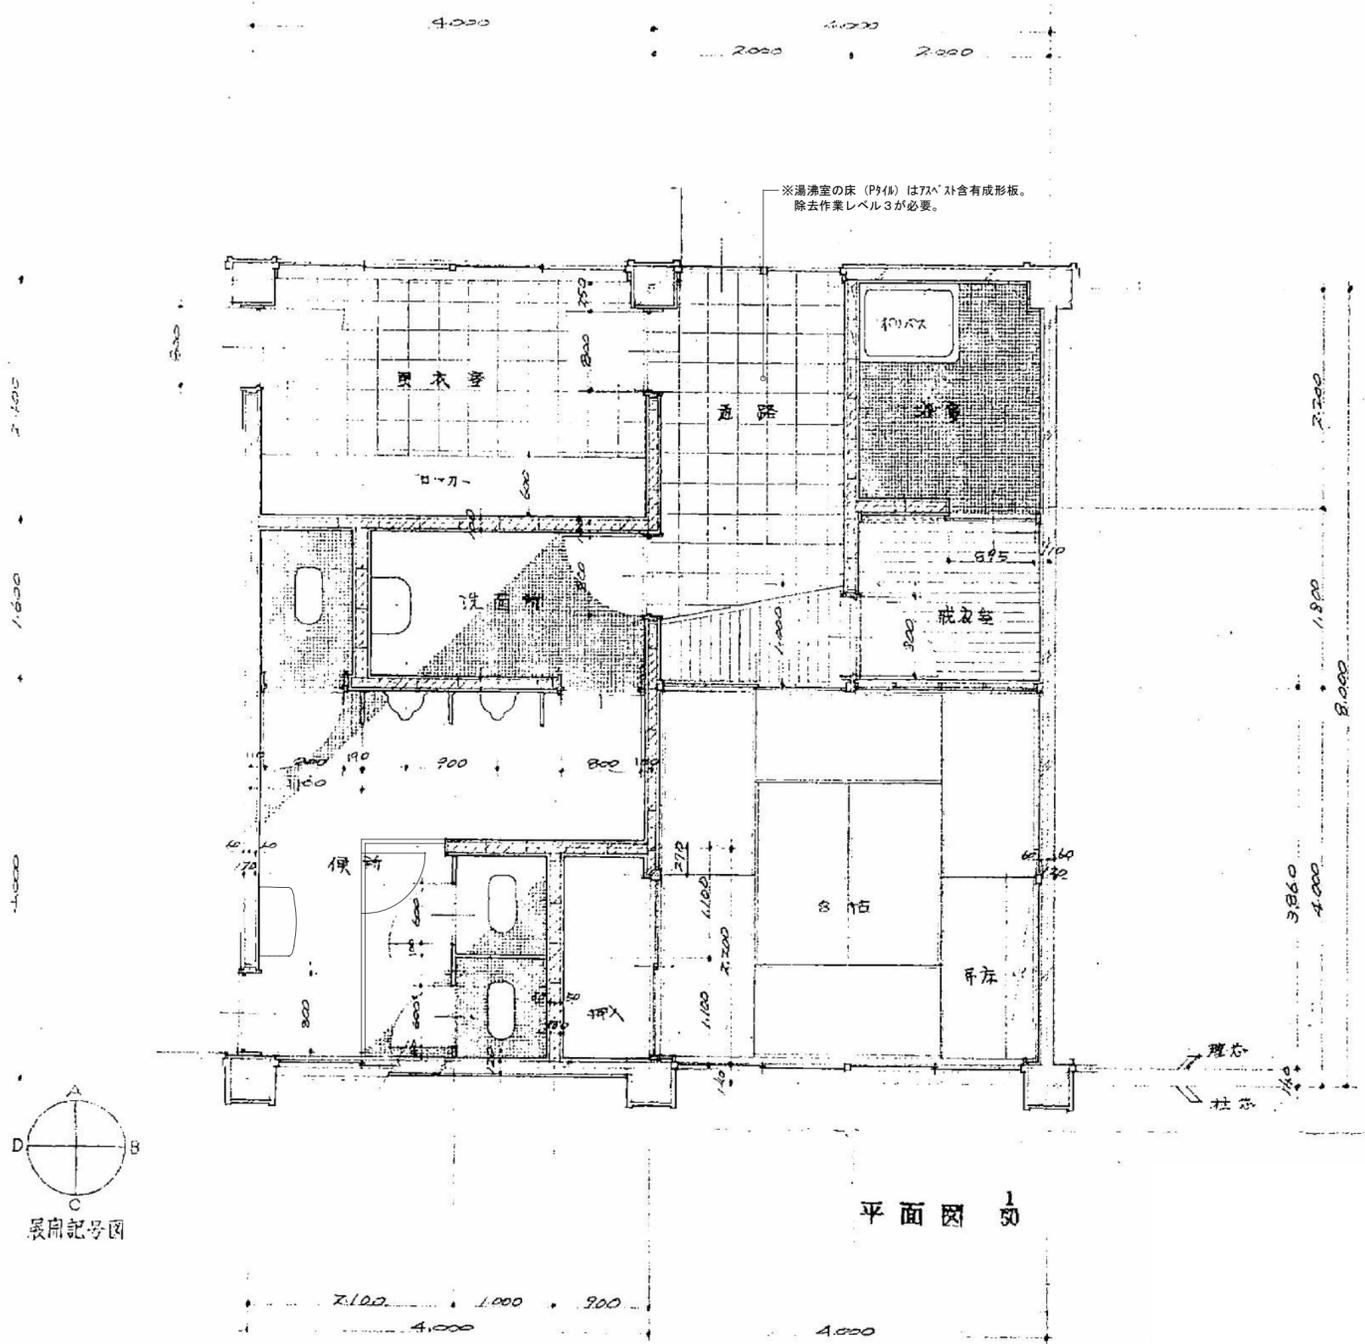


室内仕上表

・ 廊 路	・ 便 所	・ 脱 衣 室
床 PFCV	床 セグメント	床 フォーリング
巾下 25mm VP	壁 25mm VP	巾下 木製 OP
壁 全上	天井 プラスチック VP	壁 プラスチック
天井 プラスチック OP		天井 プラスチック OP
・ 脱 衣 室	・ 洗 面 所	・ 浴 室
床 PFCV	床 PFC	床 セグメント
巾下 25mm VP	巾下 25mm VP	壁 25mm VP
壁 全上	壁 プラスチック	天井 プラスチック VP
天井 プラスチック OP	天井 プラスチック VP	
・ 洗 面 所	・ 排 入	
床 セグメント	床 排水	
壁 プラスチック	巾下 排水	
天井 プラスチック VP	壁 プラスチック	
	天井 全上	

※湯沸室の床 (P916) は72°含有成形板。
除去作業レベル3が必要。

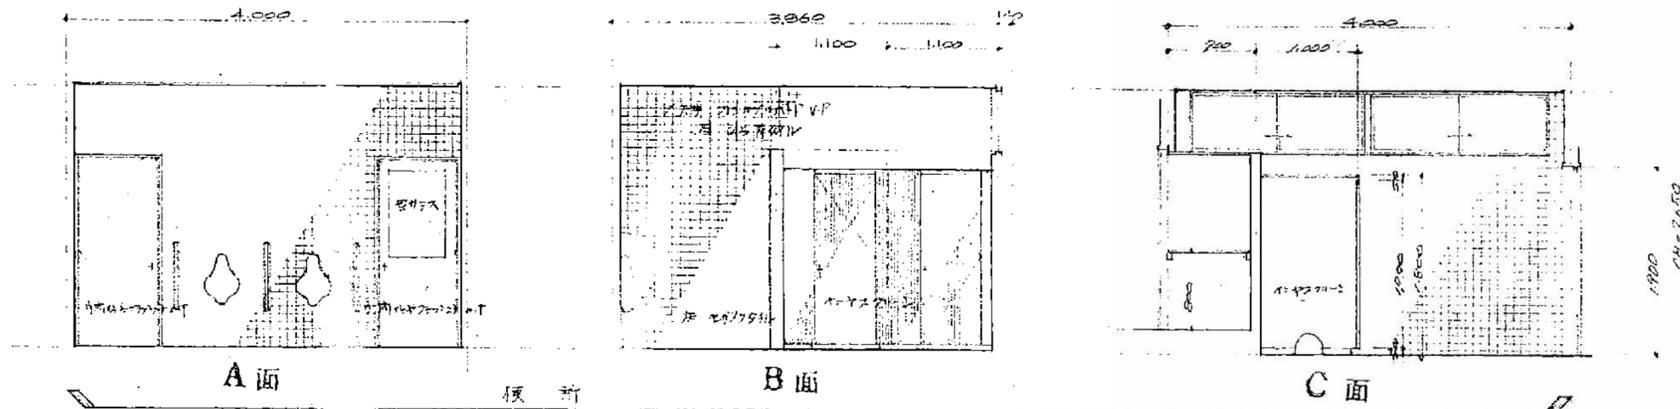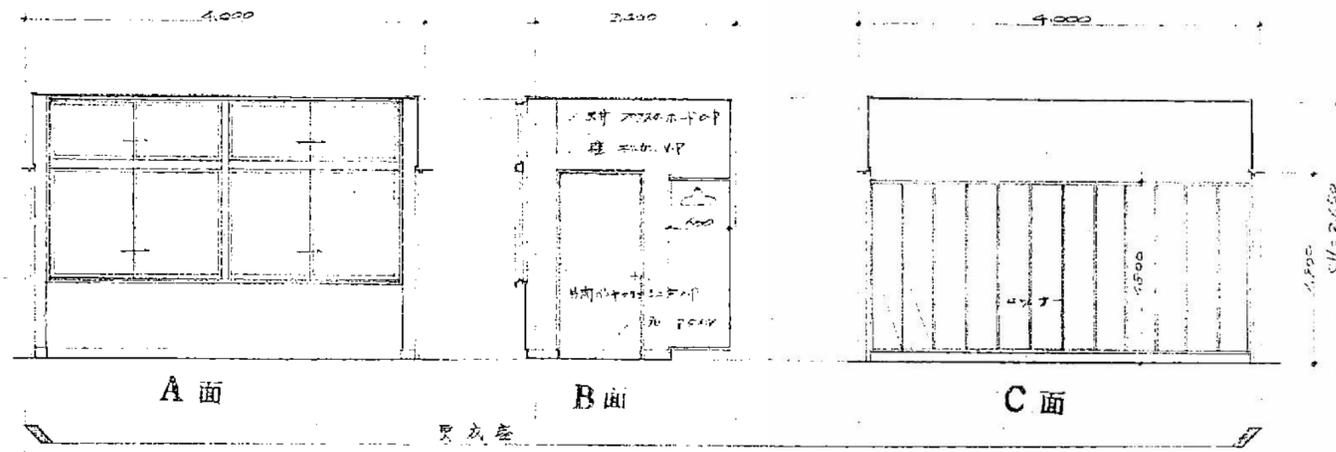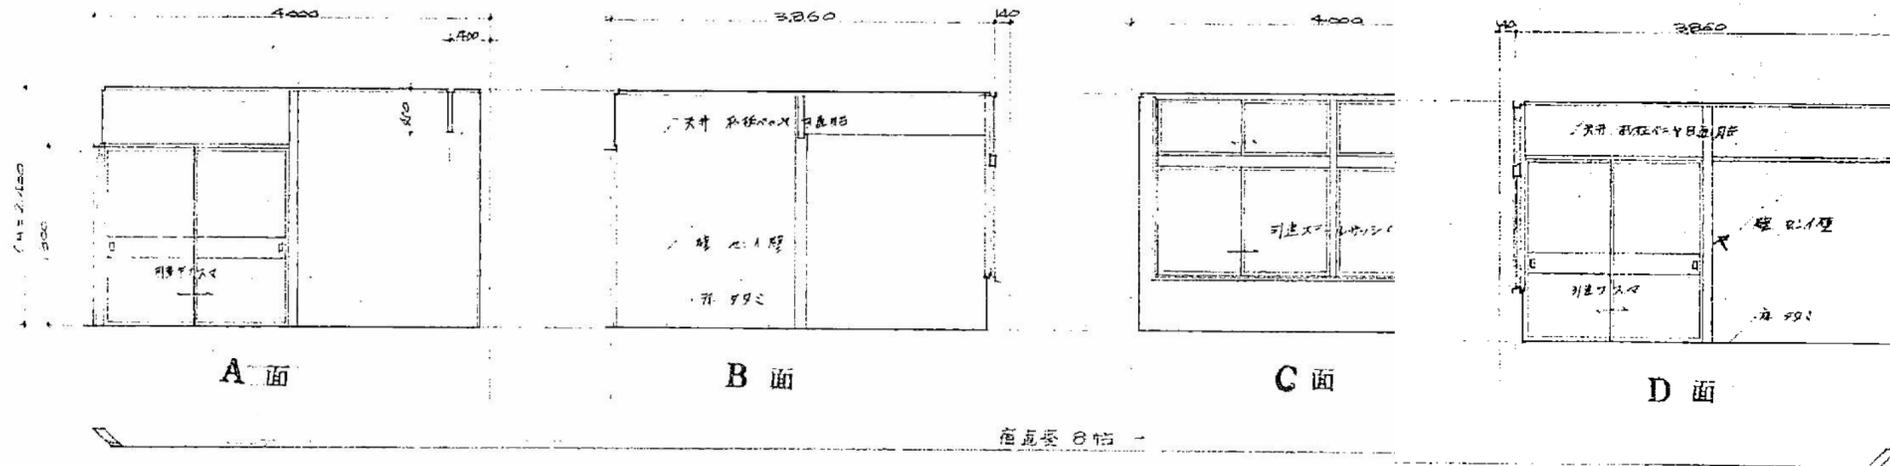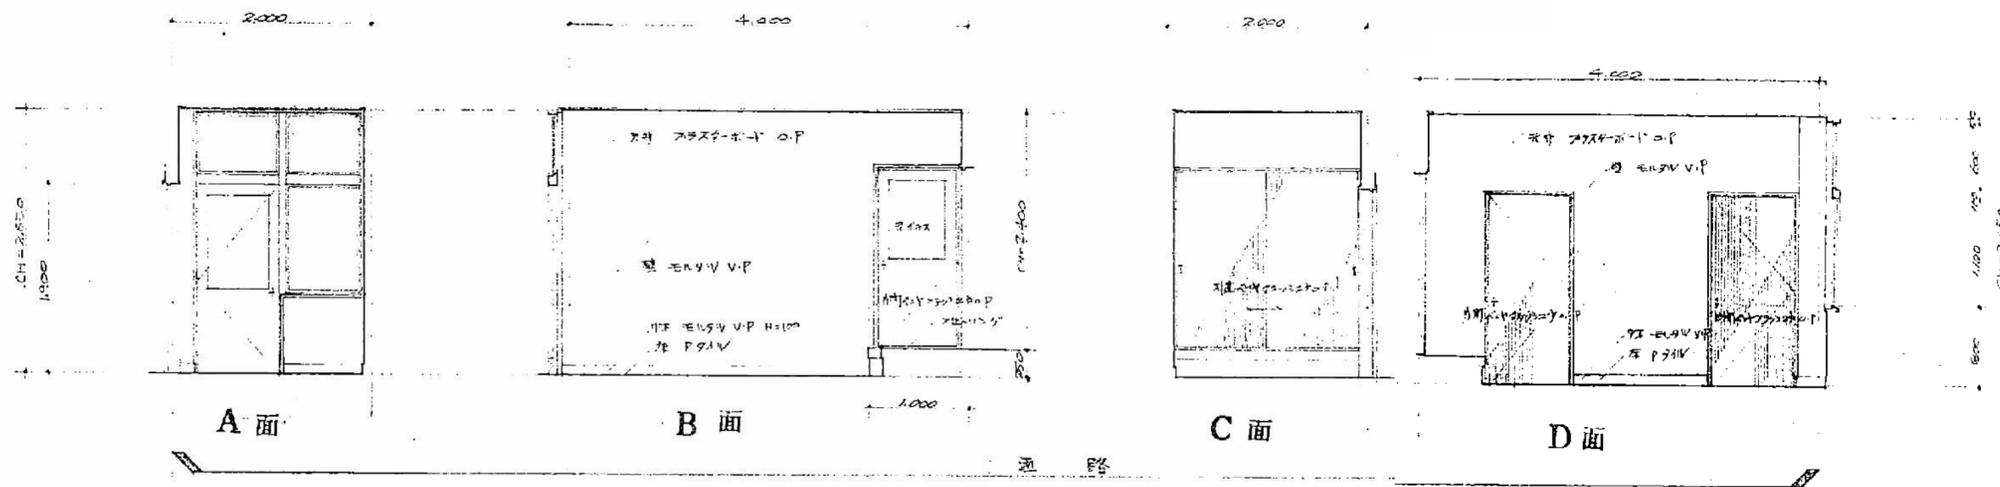


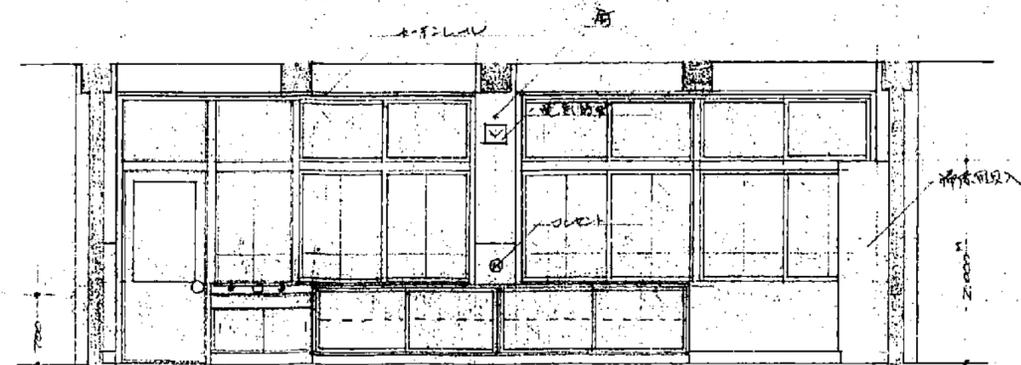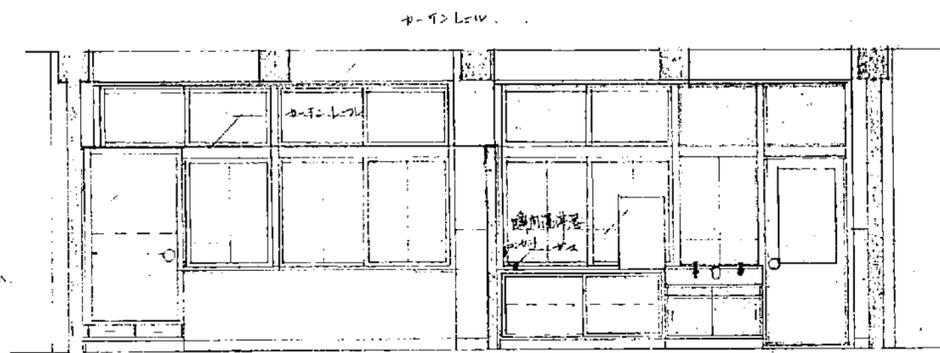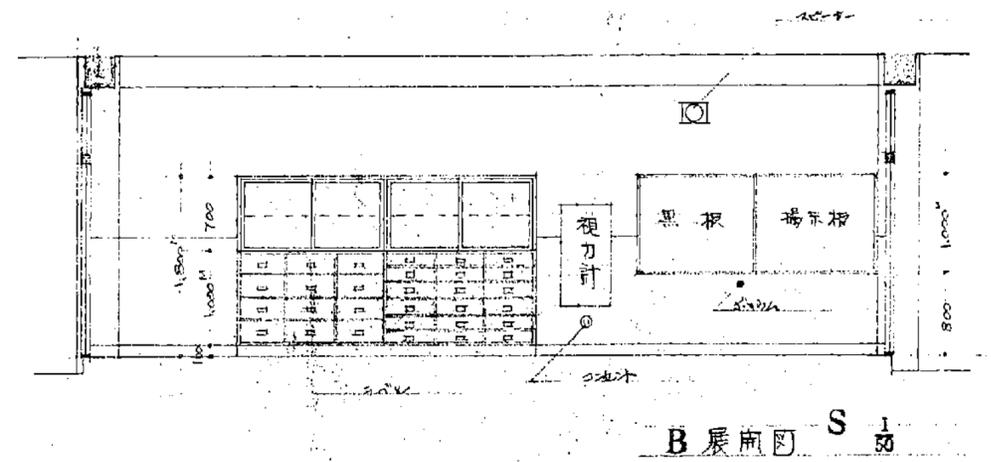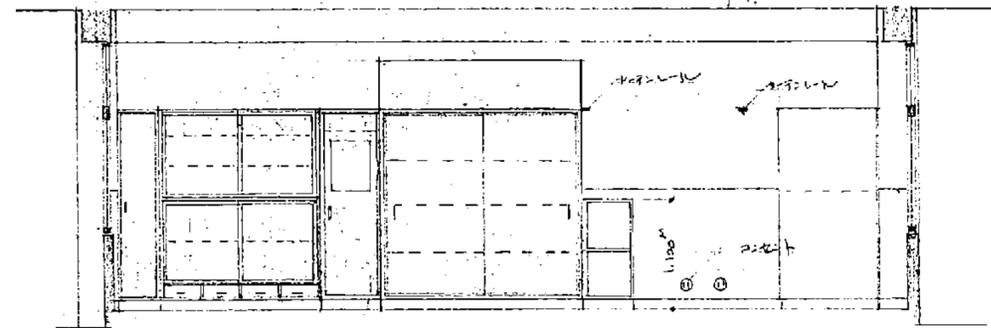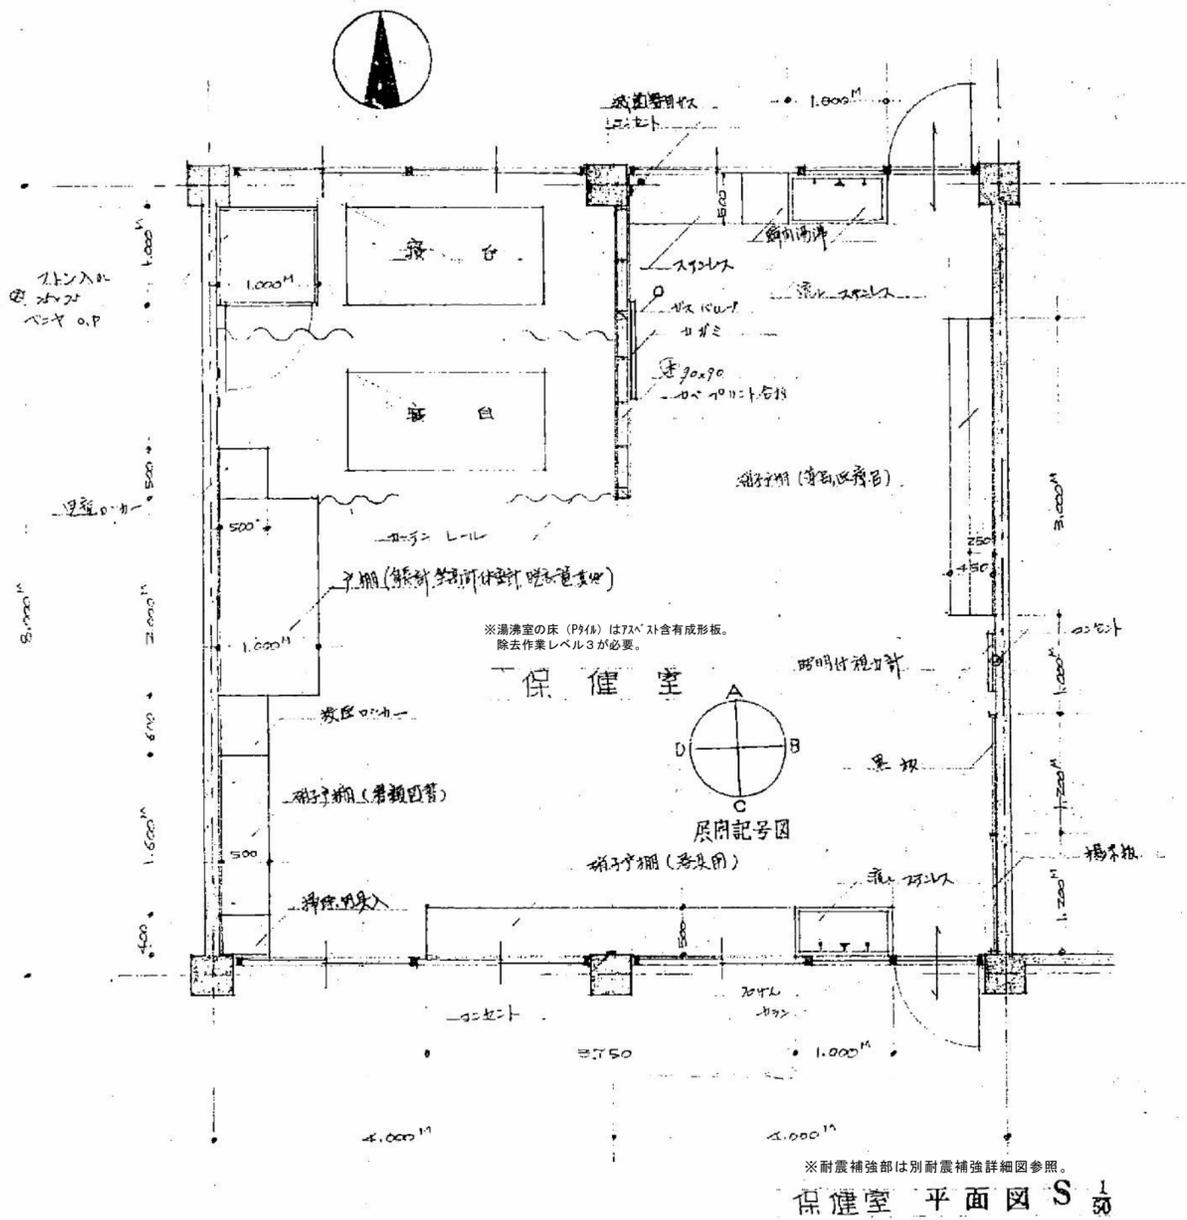

特記事項	変更事項	日付	名称	図面番号
			新居小学校管理・普通・特別教室棟及び仮設校舎解体工事	A-40
			管理普通特別教室棟	縮尺 A3版 縮小
			保健室 平面詳細図・展開図	A2版 1/50
				校印


室内仕上

床 フローリング (701) 貼
 天井 エンジェル V.P ラワン O.S
 壁 エンジェル V.P
 プラスター
 天井 吸音板
 戸棚 O.S 枠 OP

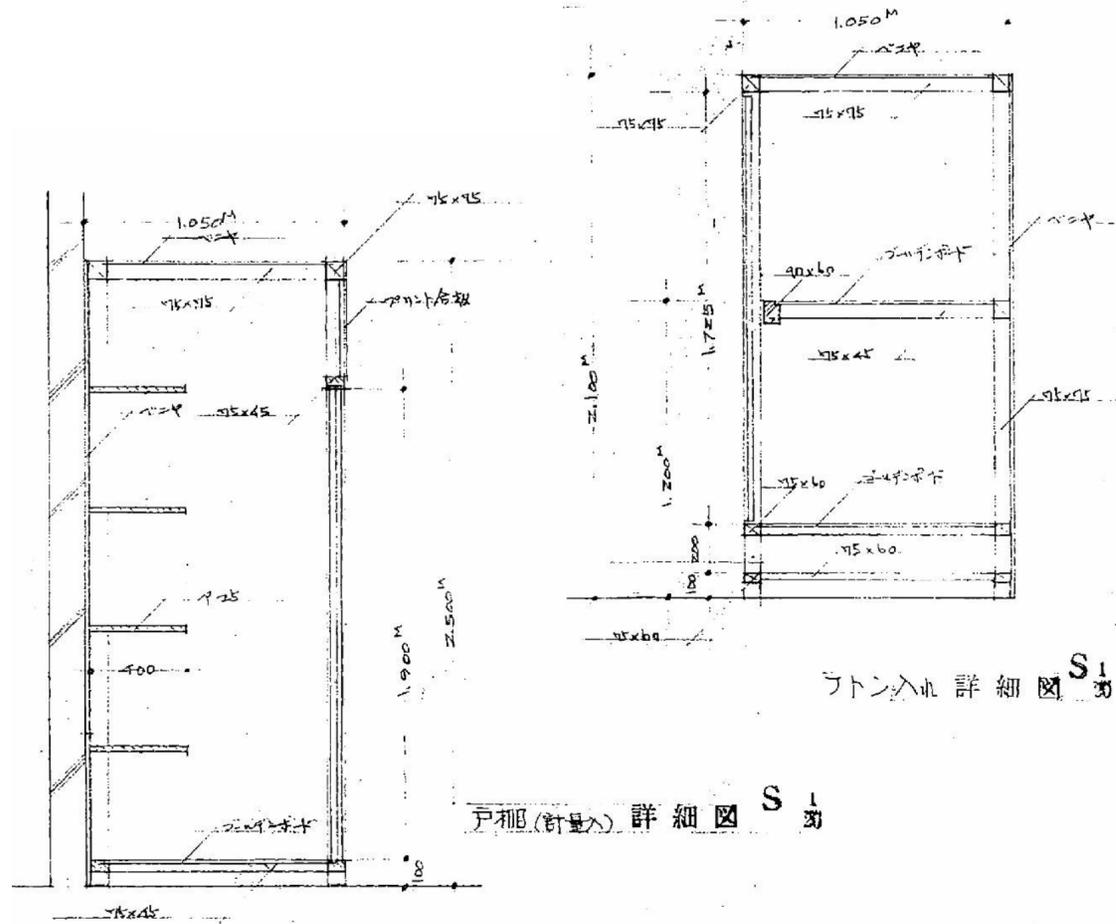

戸棚 (計量入) 詳細図 S₁ 表

ラトン入れ 詳細図 S₁ 表

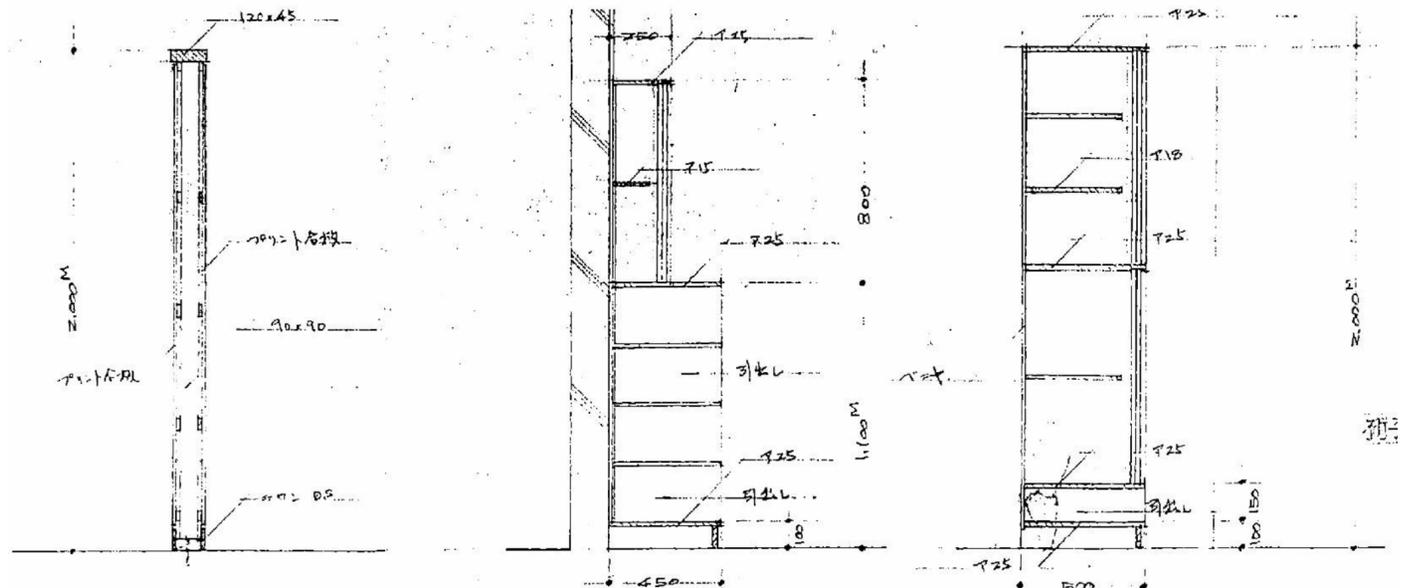


面仕切 詳細図 S₁ 表


棚子戸棚 (架台) 詳細図 S₁ 表

特記事項	変更事項	

日付	名称	図面番号
棟名	新居小学校管理・普通・特別教室棟及び仮設校舎解体工事	A-41
冊数	管理普通特別教室棟	縮尺 A3版 縮小
	保健室 家具図	A2版 1/20

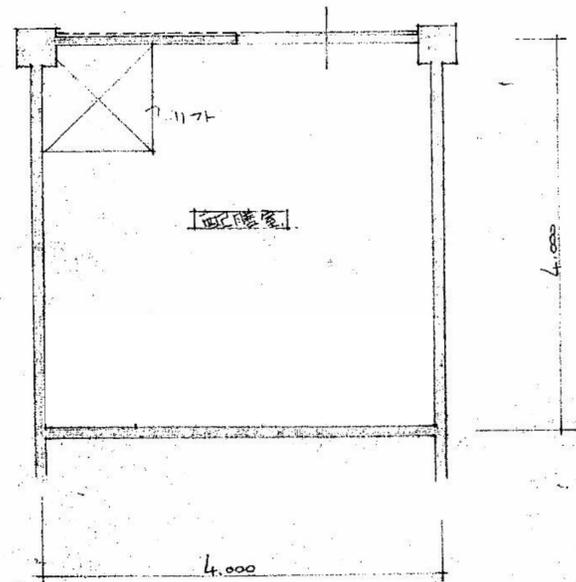

117
配膳室
4,000
4,000
南向 1/50 (2階)

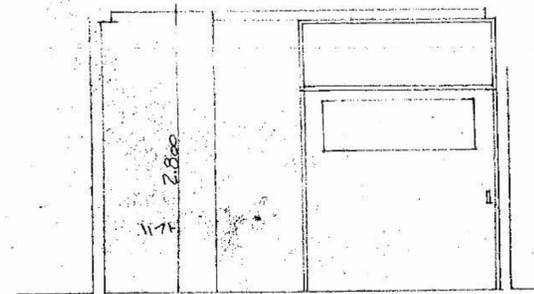

2階北面展開図 S=1/50



2階北面展開図 S=1/50

特記事項	変更事項		日付	名称	図番
			年月	新居小学校管理・普通・特別教室棟及び仮設校舎解体工事	A-42
			日付	管理普通特別教室棟	A3版 縮小
				配膳室 平面詳細図・展開図	A2版 1/50