

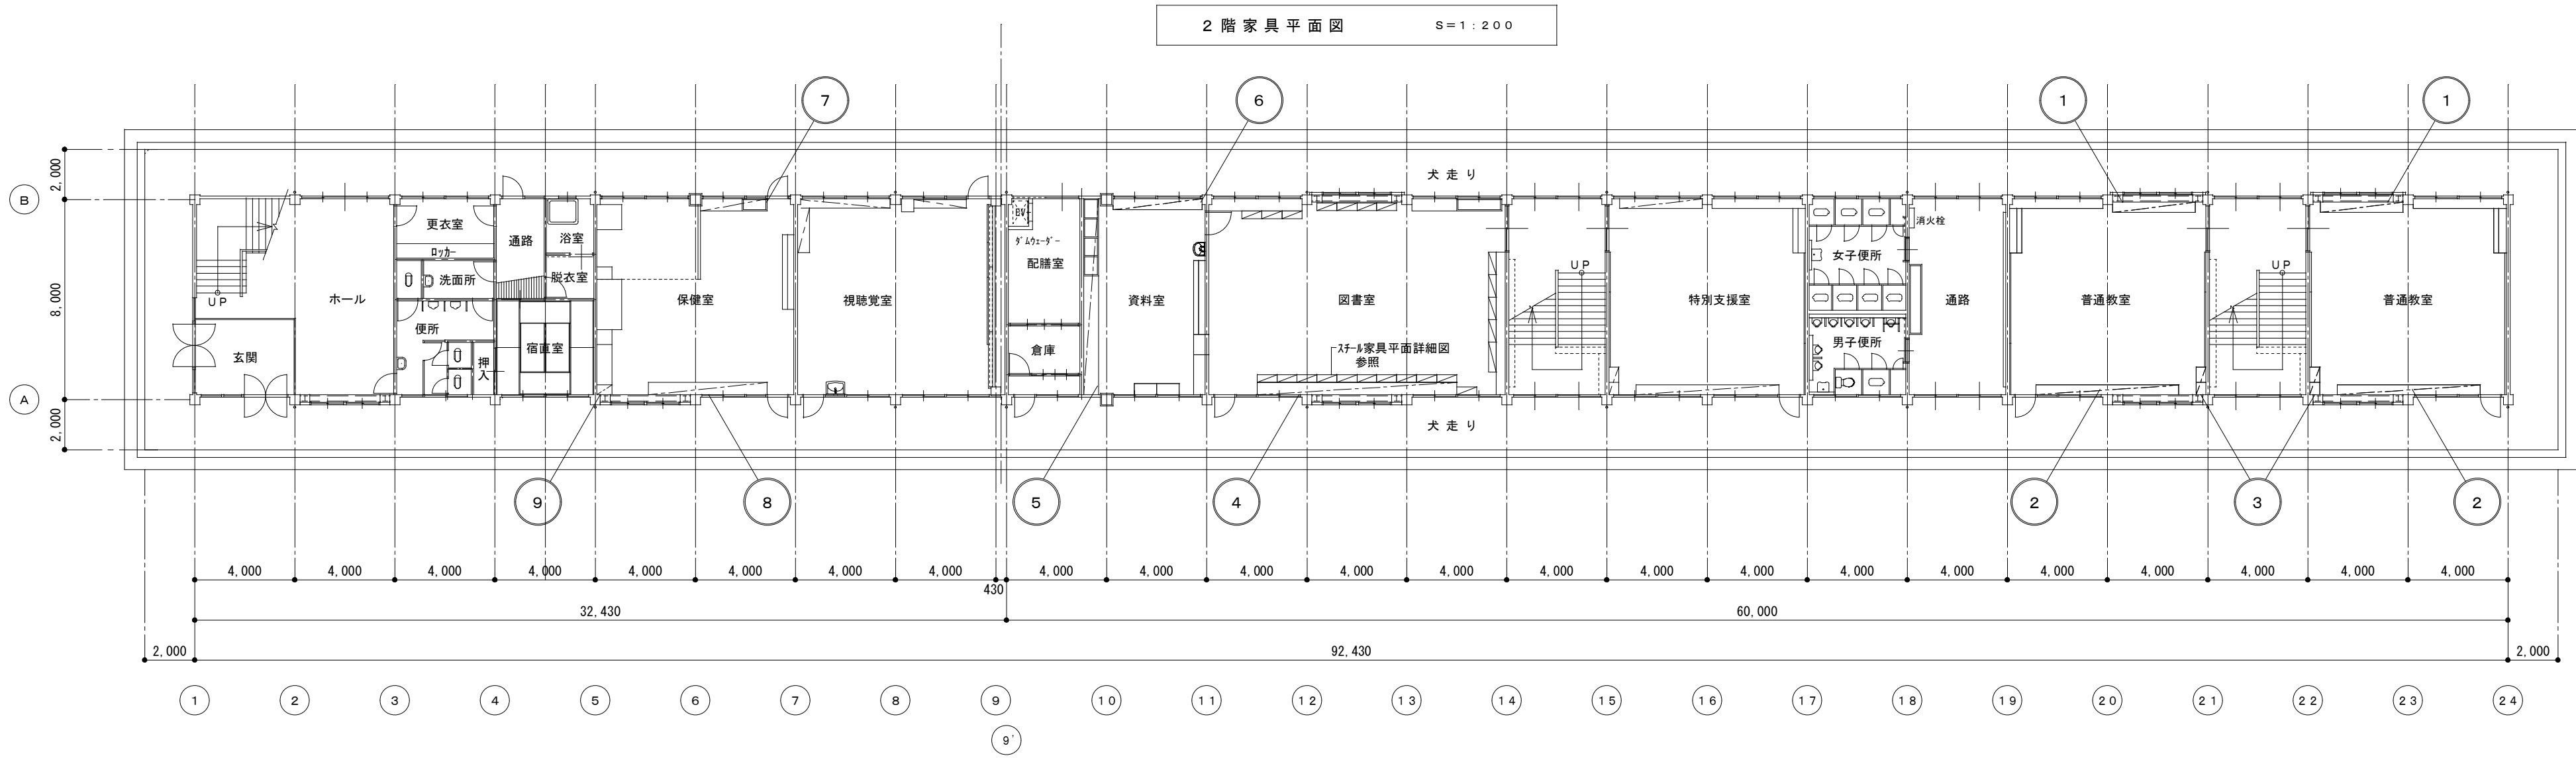


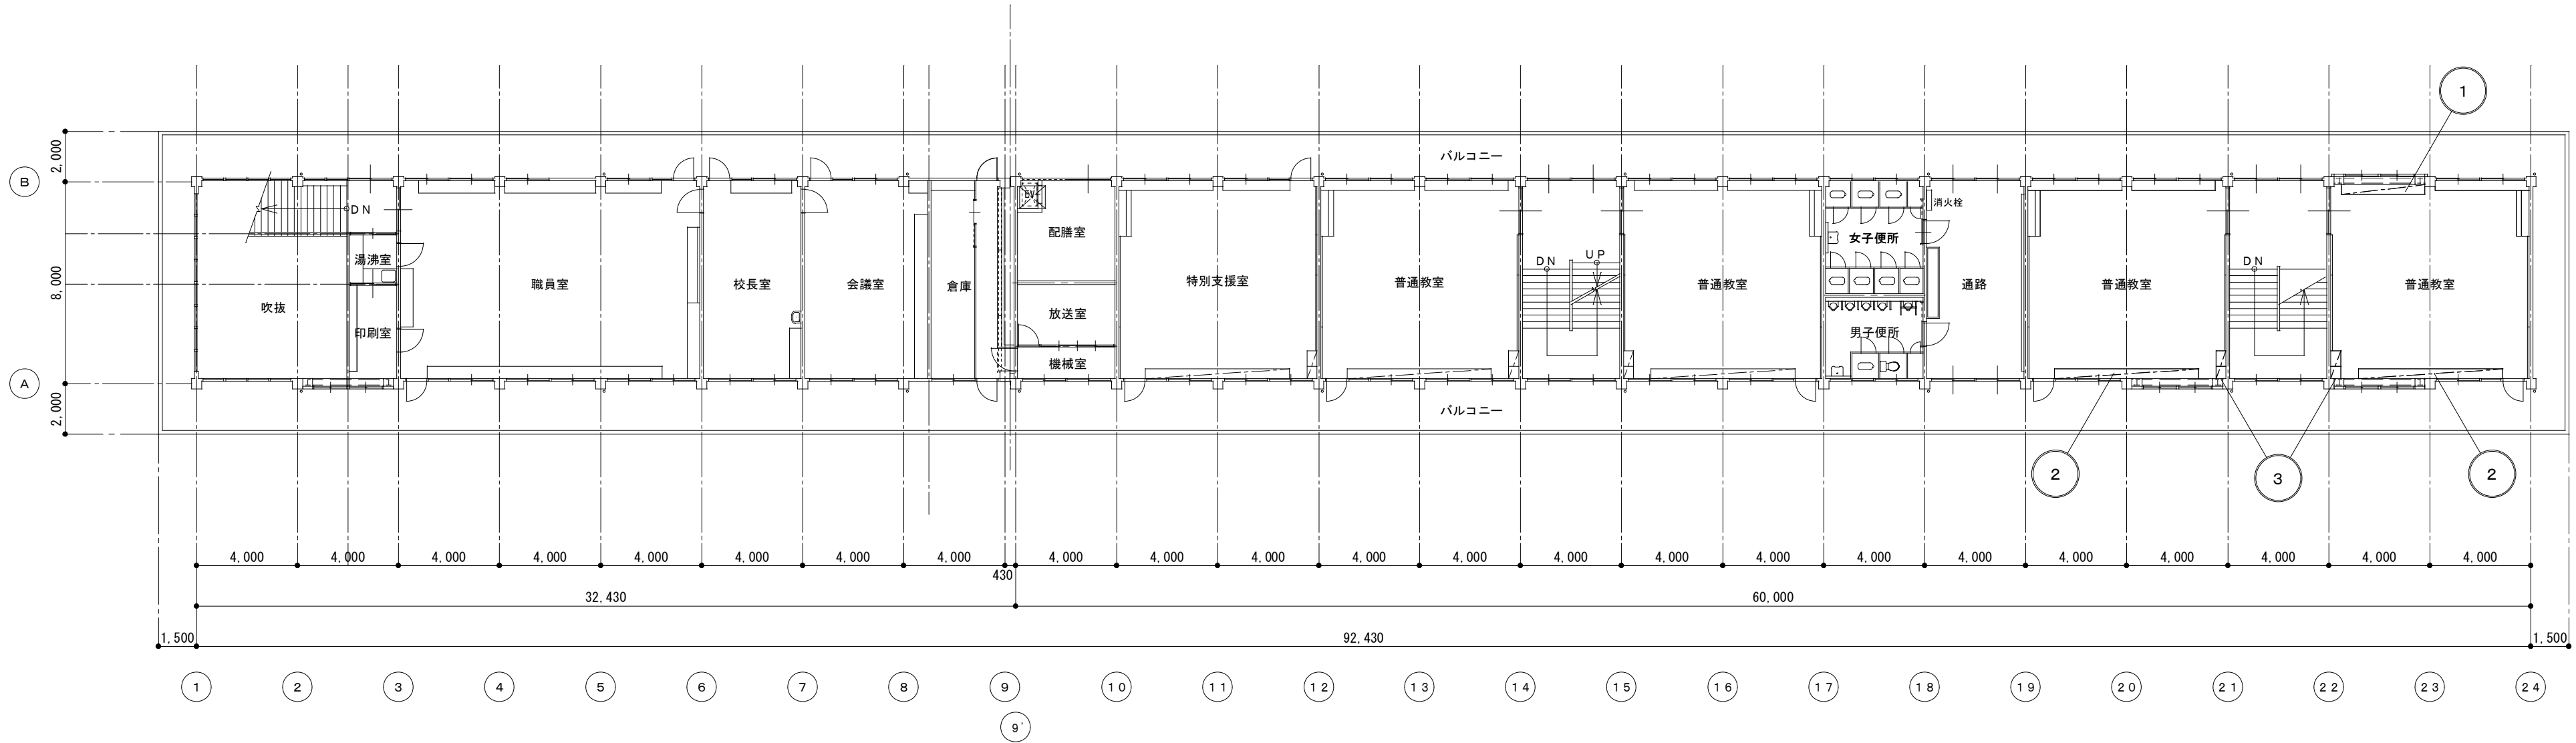

※記載無き家具は、別図参照のこと。

番号	階数	数量	室名	商品名	番号	階数	数量	室名	商品名
1	1・2	3	普通教室	児童用ロッカー（A）	6	1	1	資料室	壁面戸棚
2	1・2	4	普通教室	児童用ロッカー（B）	7	1	1	保健室	作業台・流し台
3	1・2	4	普通教室	傘入れ・掃除用具入れ	8	1	1	保健室	作業台
4	1	1	図書室	壁面戸棚	9	1	1	保健室	掃除用具入れ
5	1	1	図書室	標本戸棚					


通路（便所前） 掲示板		S = 1 / 3 0	展示ケース		S = 1 / 3 0
1階、2階 各1ヶ所			1階ホール 1ヶ所		

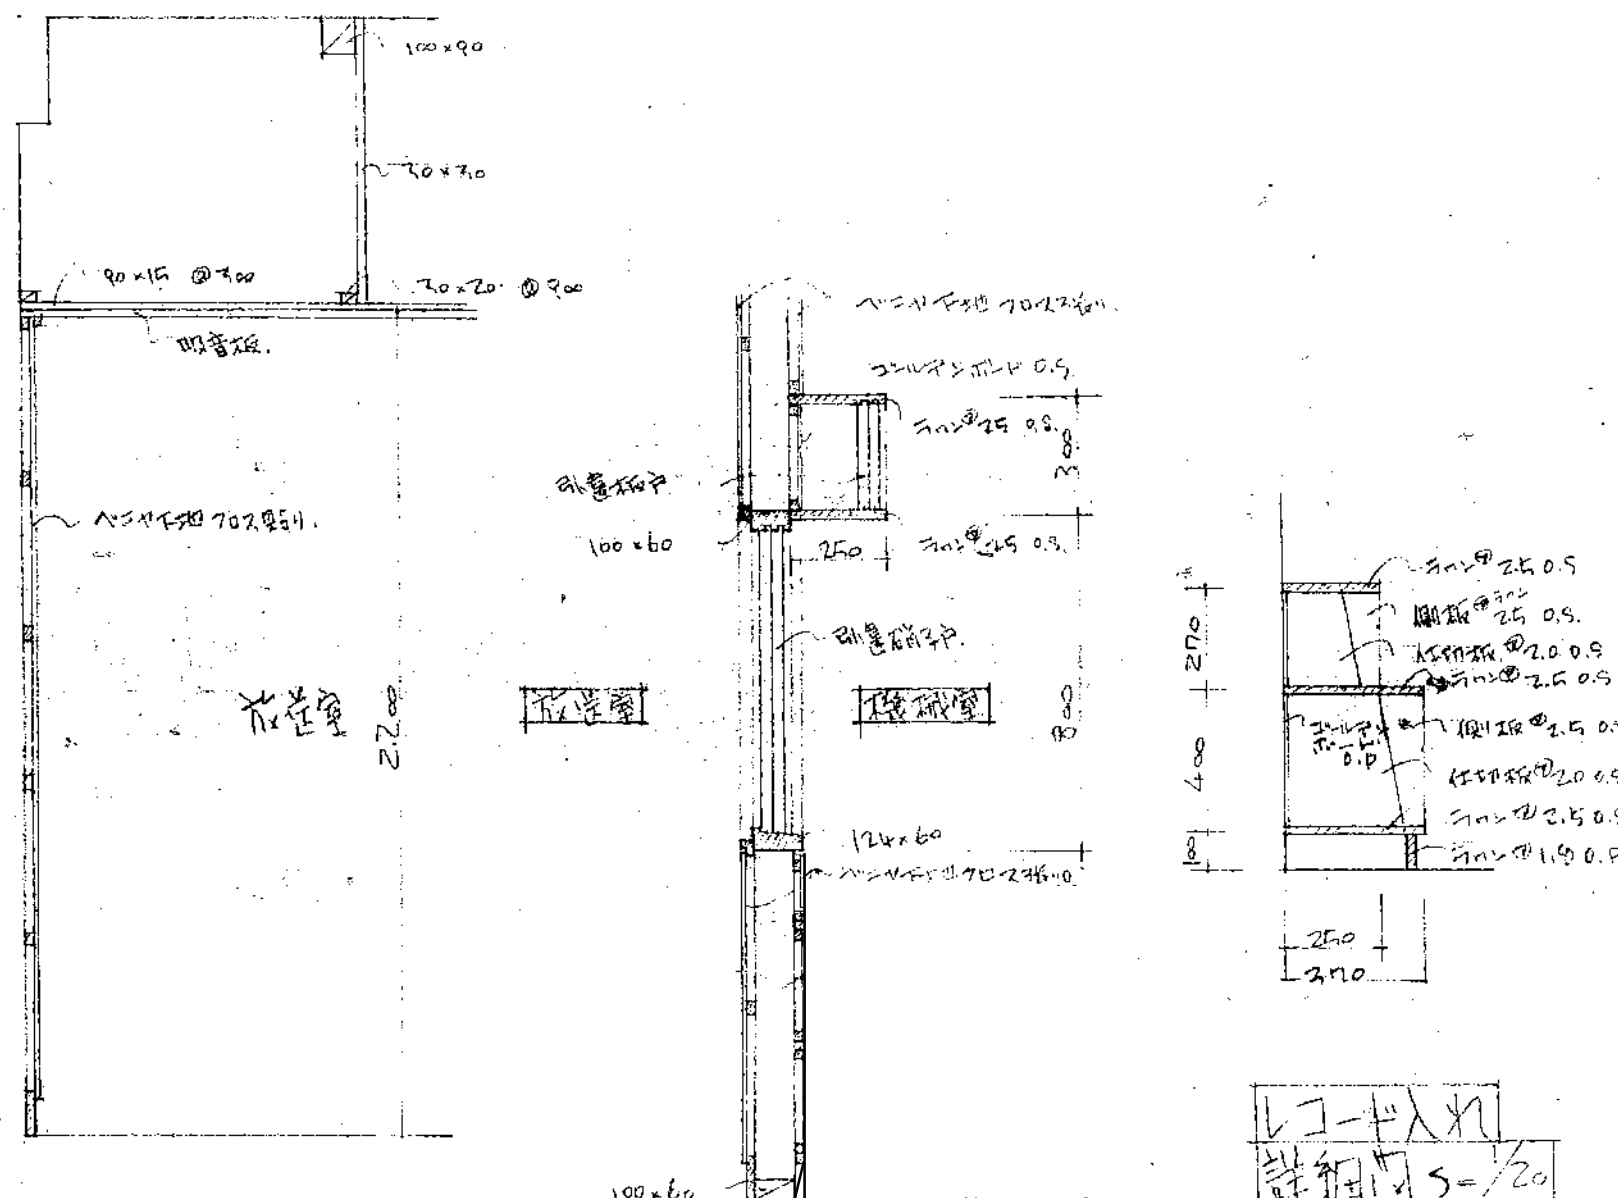




教室詳細図 5=1/20


教室の寸法は、
天井高は2.80mとする。

教室、機械室、壁断面図
5=1/20

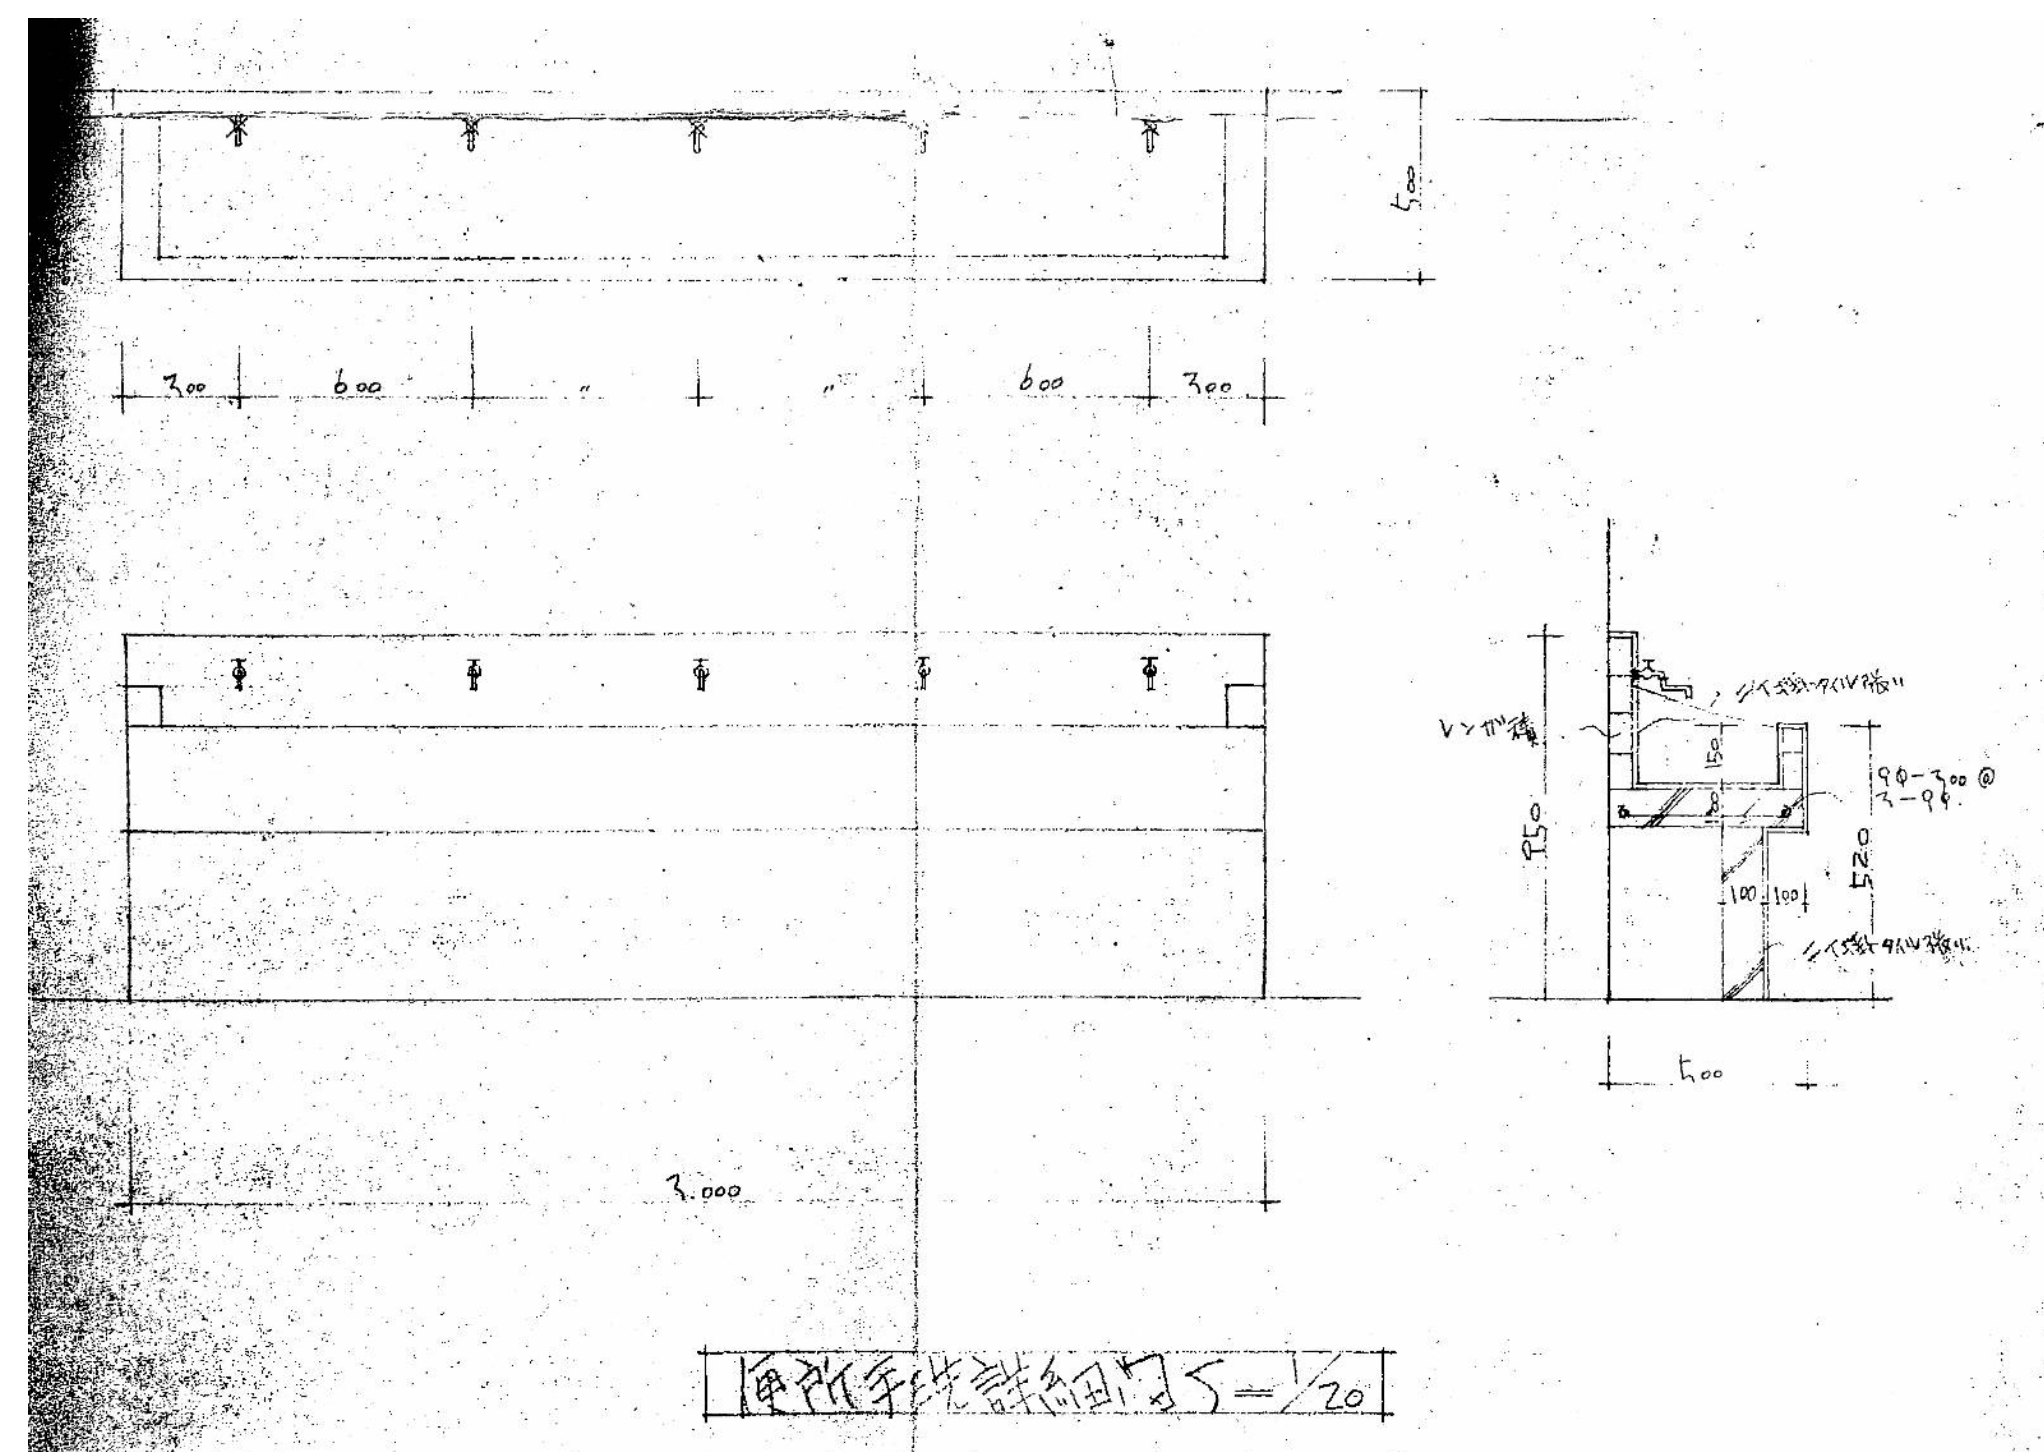


教室詳細図 5=1/20

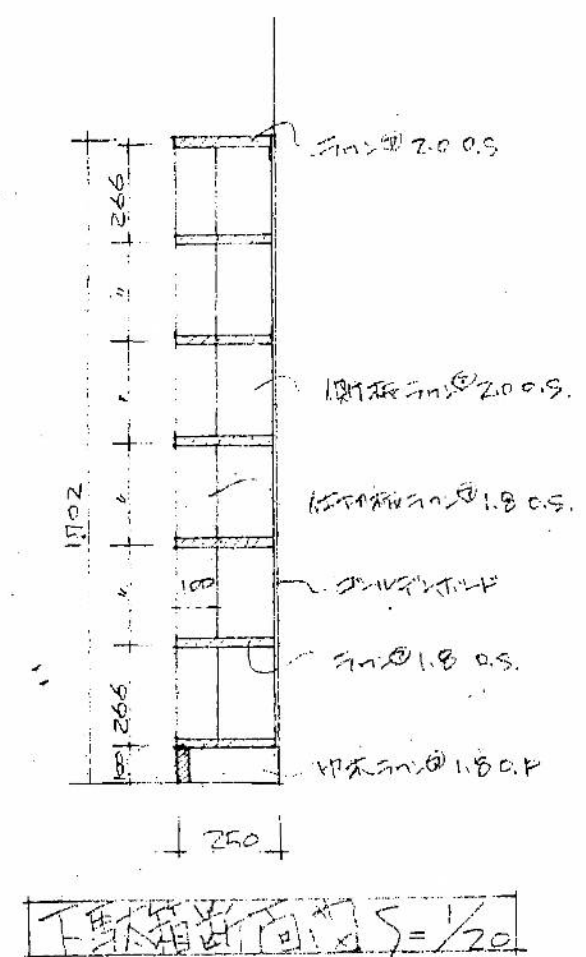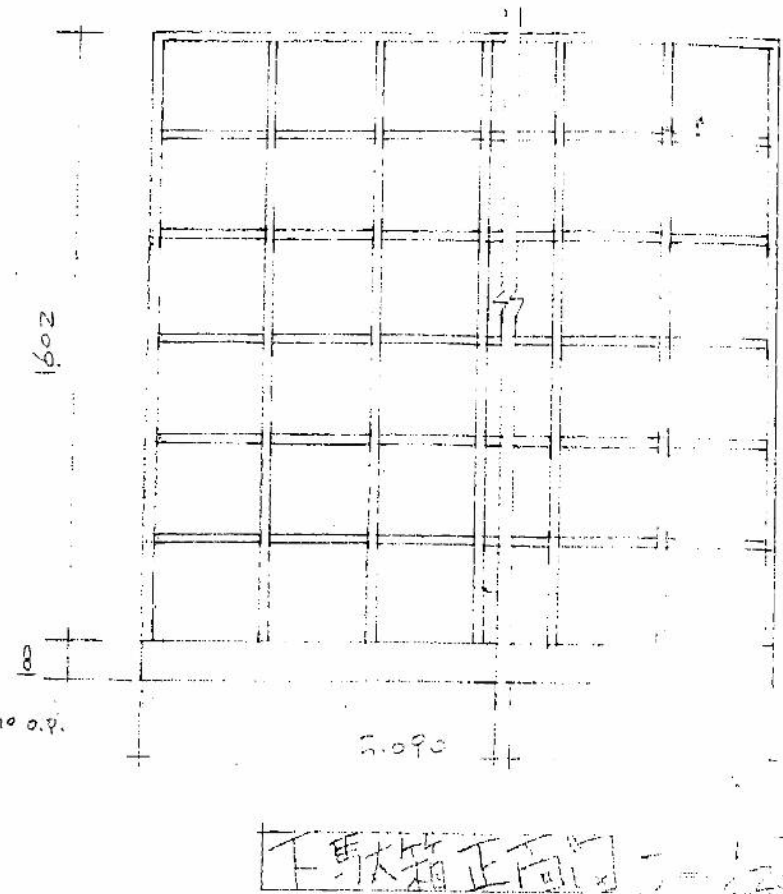
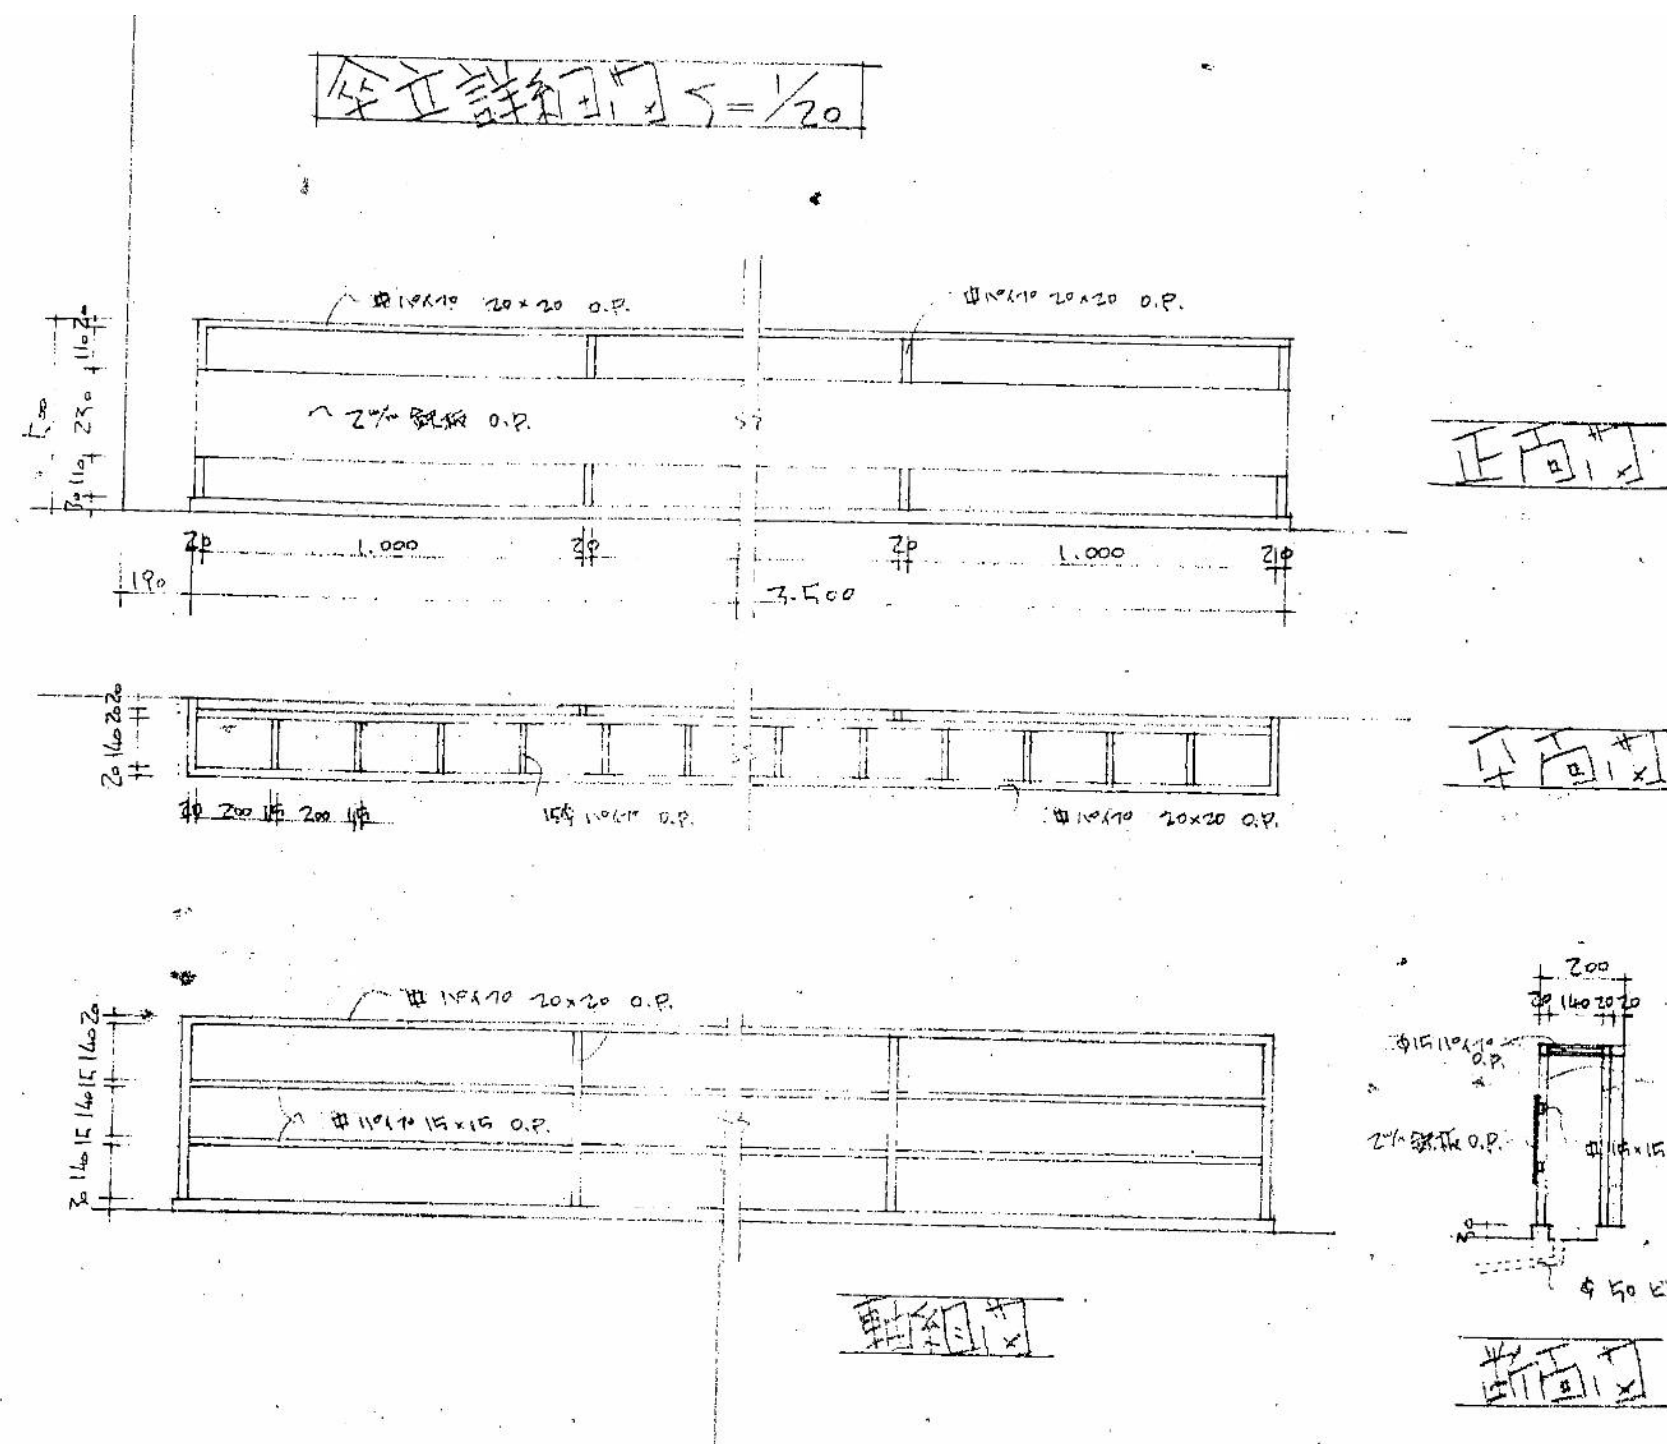


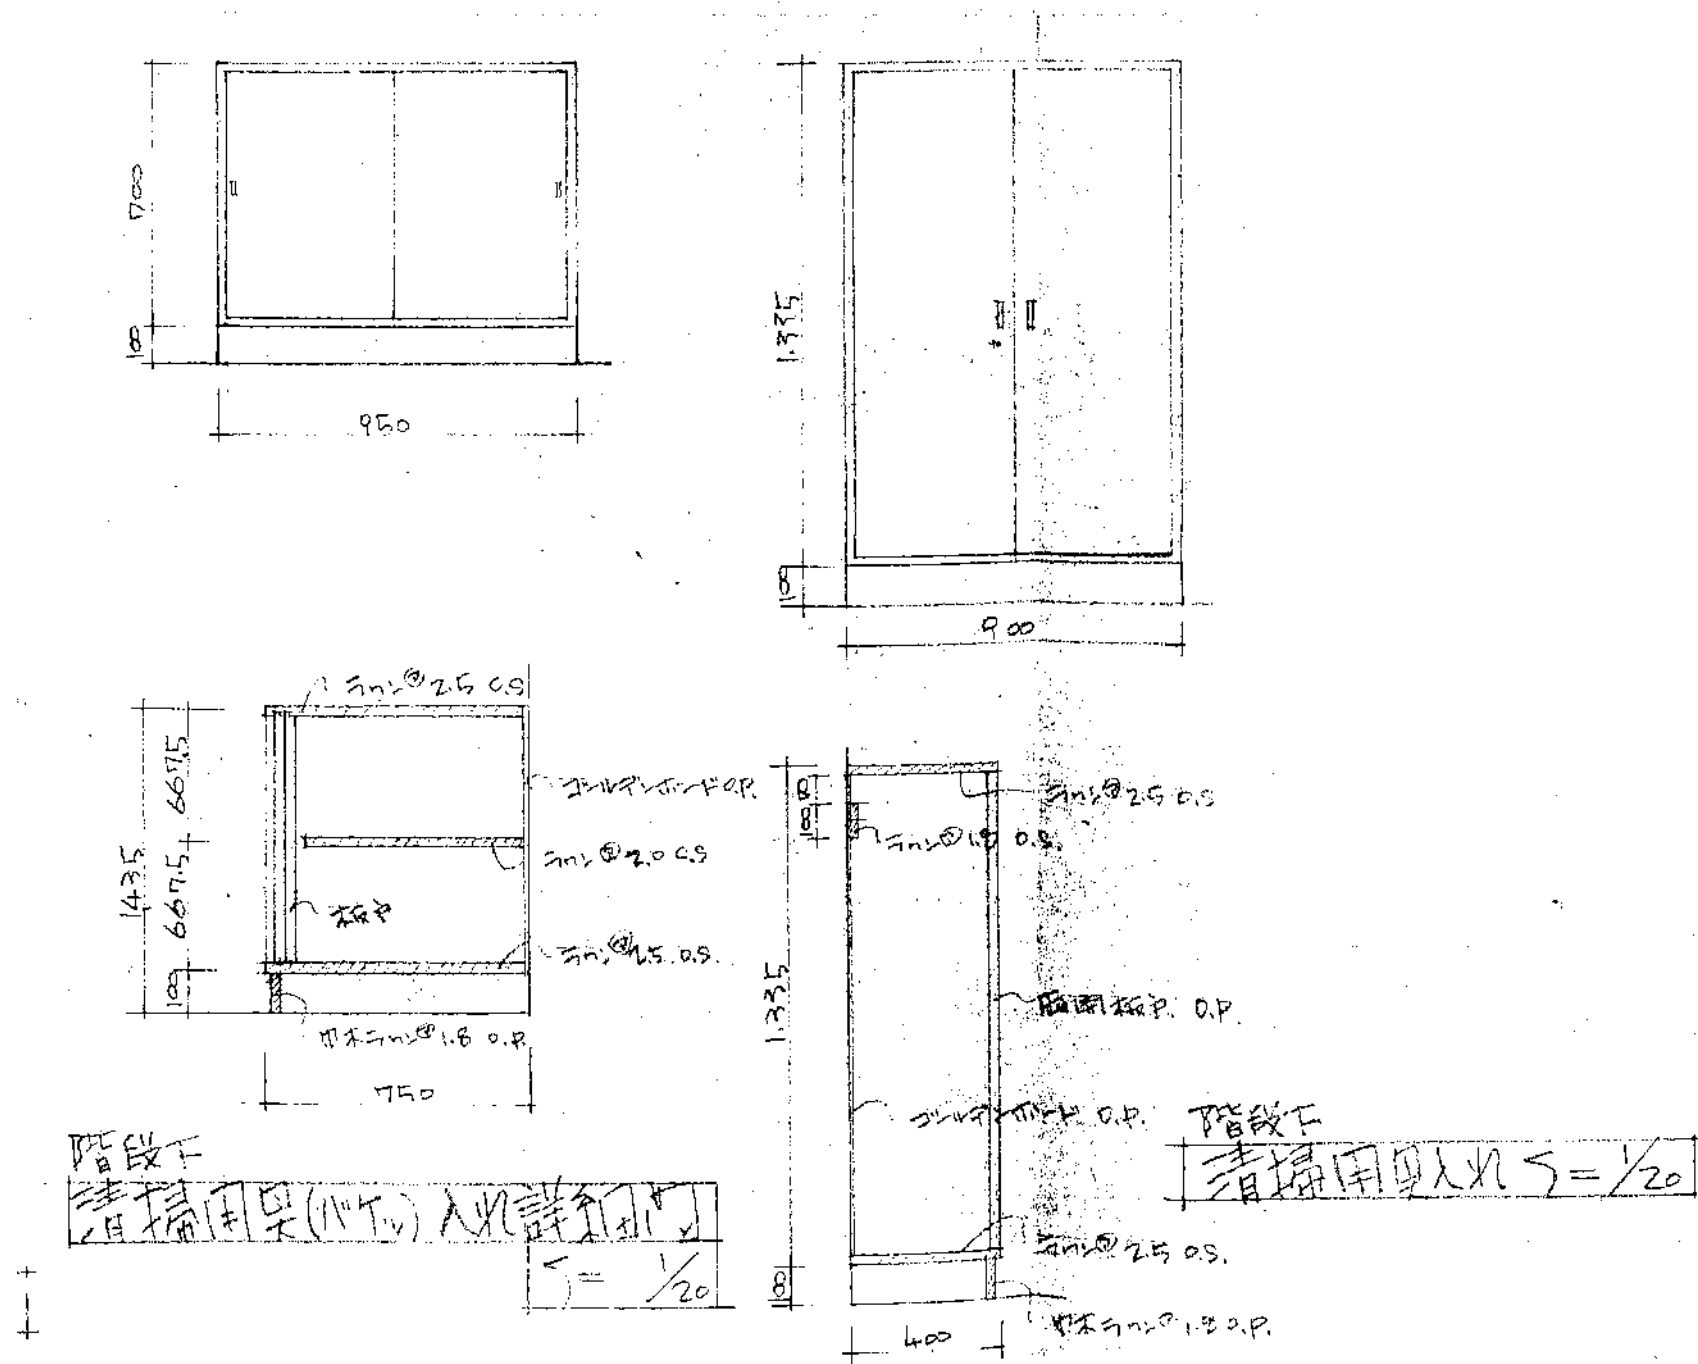

特記事項	変更事項		日付	名称	図面番号
			棟図	新居小学校管理・普通・特別教室棟及び仮設校舎解体工事	A-49
			担当	図名 管理普通特別教室棟 縮尺 A3版 縮小 A2版 1/20	換印
	日付			家具図 (6)	

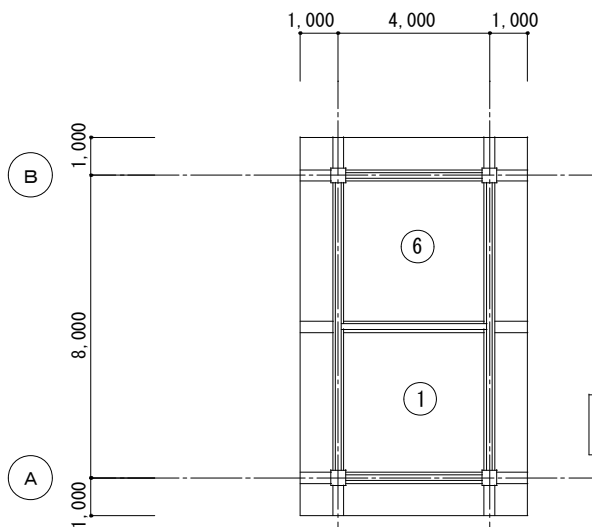





仕上表	
①	珪石 プラスター t = 25
②	有効吸音板 t = 9
③	フレキシブルボード目透し張 t = 5
④	杉縦板張
⑤	PB t = 9+吸音板 t = 9
⑥	モルタル塗り
⑦	コンクリート打放し
⑧	ラワンベニヤ板 t = 4.0
⑨	ゾラコート吹付

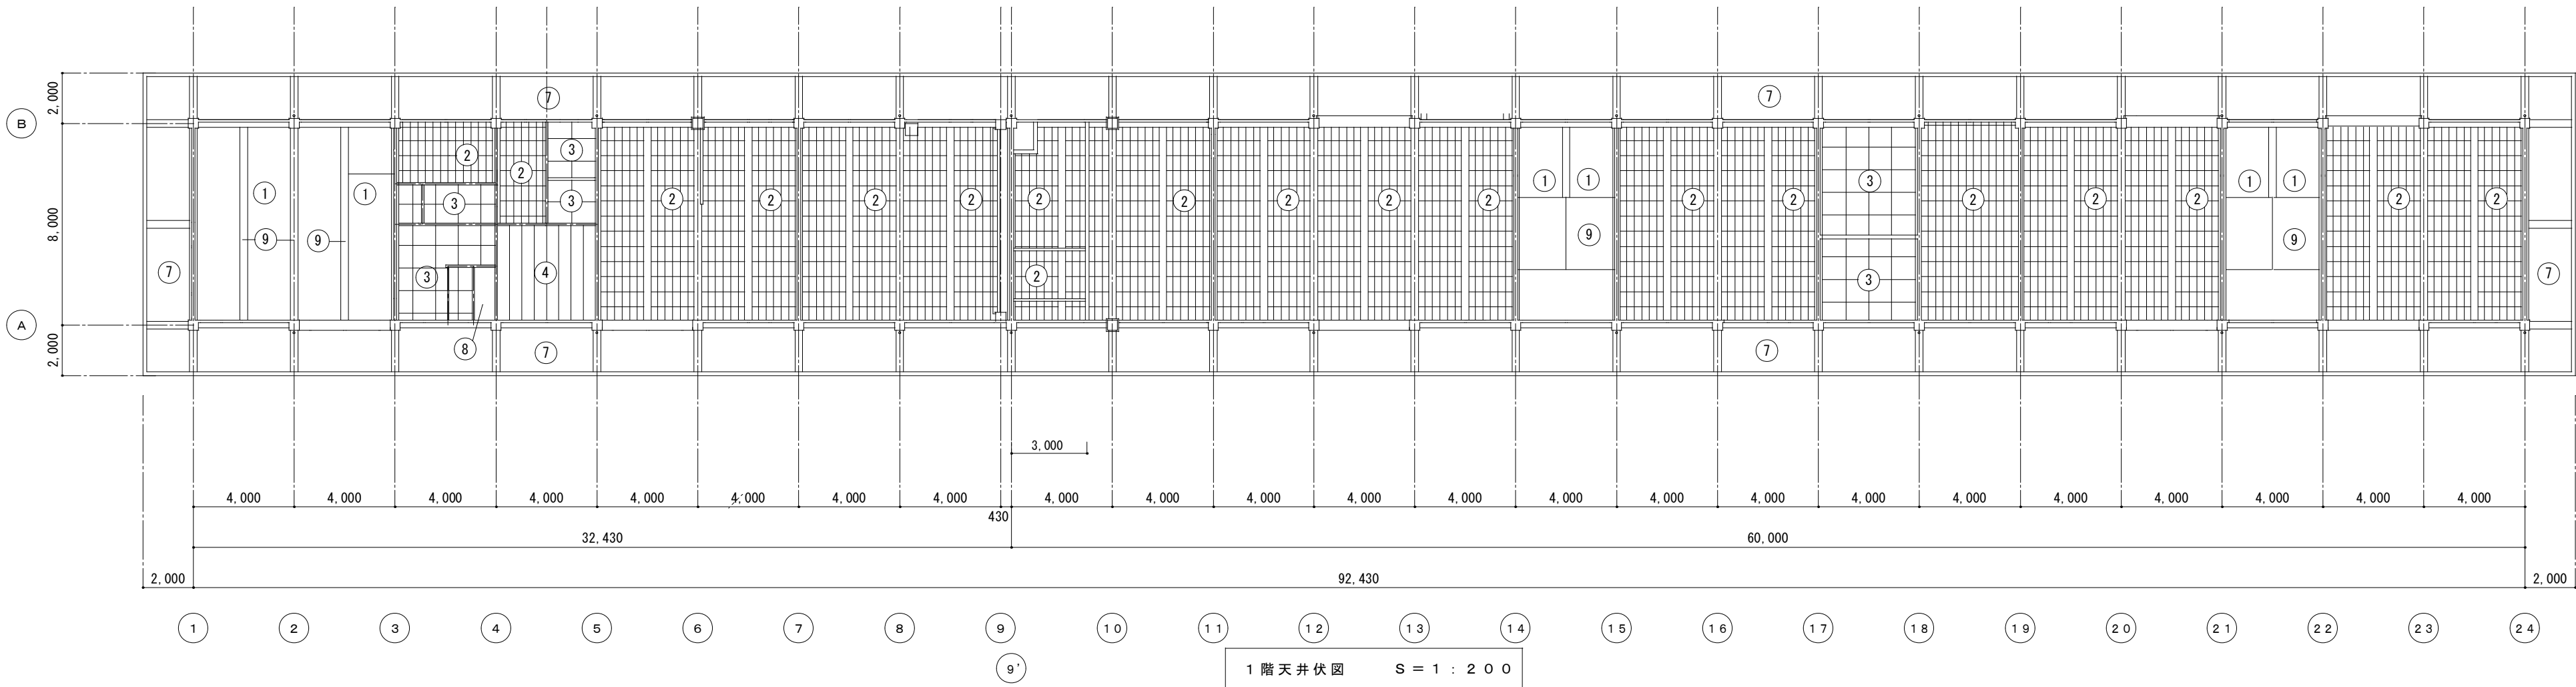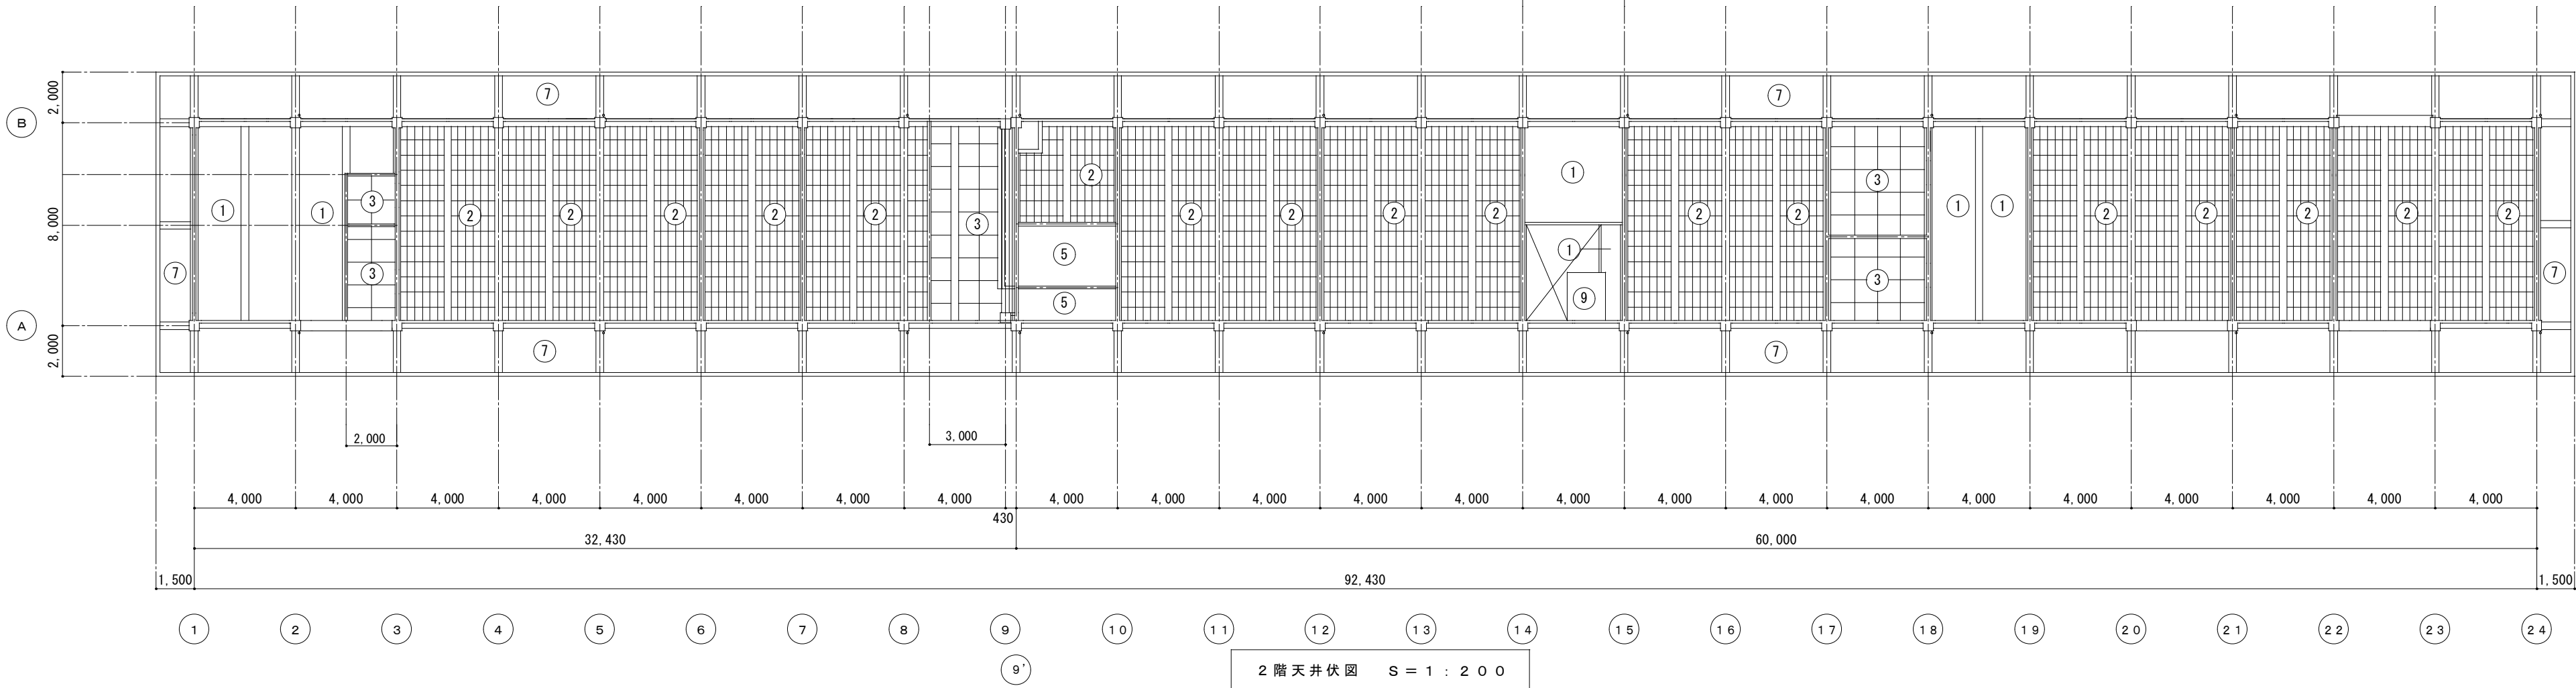




符号数量	SW1 1階 普通教室・理科室・保健室、2階 普通教室	10	AW1 1階 普通教室・理科室・保健室、2階 普通教室	10	SW2 1階 玄関ホール	1	AW2 1階 玄関ホール	1
姿図								
名称見込	スチール2段2連引き違い窓	100	アルミ2連引き違い窓（ALC用）	70	スチール3段4連F i x窓	70	アルミ2連引き違い窓（ALC用）	70
硝子	フロートガラス t=3		フロートガラス t=5		フロートガラス t=5		フロートガラス t=5	
仕上	スチール（塗装）		アルミ（シルバー）		スチール（塗装）		アルミ（シルバー）	
金物	クレセント・下端水切り・その他付属金物一式		クレセント・下端水切り・アルミ額縁W=40・その他付属金物一式		下端水切り・その他付属金物一式		クレセント・下端水切り・アルミ額縁W=40・その他付属金物一式	
備考								
符号数量	SW3 2階 印刷室・吹抜	1	AW3 2階 印刷室・吹抜	1	SW4 1階 理科準備室	1	AW4 1階 理科準備室	1
姿図								
名称見込	スチール2段4連F i x窓	70	アルミ2連引き違い窓（ALC用）	70	スチール2段2連引き違い窓	70	アルミ2段2連引き違い窓（RC用）カバー工法	70
硝子	フロートガラス t=5		フロートガラス t=5		フロートガラス t=3		フロートガラス t=5	
仕上	スチール（塗装）		アルミ（シルバー）		スチール（塗装）		アルミ（シルバー）	
金物	下端水切り・その他付属金物一式		クレセント・下端水切り・アルミ額縁W=40・その他付属金物一式		クレセント・下端水切り・その他付属金物一式		クレセント・下端水切り・アルミ額縁W=40・アルミカバー・その他付属金物一式	
備考								
符号数量	SW5 1階 保健室・理科準備室	2	AW5 1階 保健室・理科準備室	2	SW6 PH階 階段	1	AW6 PH階 階段	1
姿図								
名称見込	スチール2段2連引き違い窓	70	アルミ2段2連引き違い窓（RC用）カバー工法	70	スチール2段4連F i x窓	70	アルミ2段2連F i x窓（RC用）カバー工法	70
硝子	フロートガラス t=3		フロートガラス t=5		フロートガラス t=5		フロートガラス t=5	
仕上	スチール（塗装）		アルミ（シルバー）		スチール（塗装）		アルミ（シルバー）	
金物	クレセント・下端水切り・その他付属金物一式		クレセント・下端水切り・アルミ額縁W=40・アルミカバー・その他付属金物一式		下端水切り・その他付属金物一式		下端水切り・アルミ額縁W=40・その他付属金物一式	
備考								


※建具位置は平面図参照。

特記事項	変更事項				日付	名称	図面番号
					検図	新居小学校管理・普通・特別教室棟及び仮設校舎解体工事	A - 5 1
					担当	図名 管理普通特別教室棟 建具表 (1)	縮尺 A3版 縮小 A2版 1/50
	日付						検印

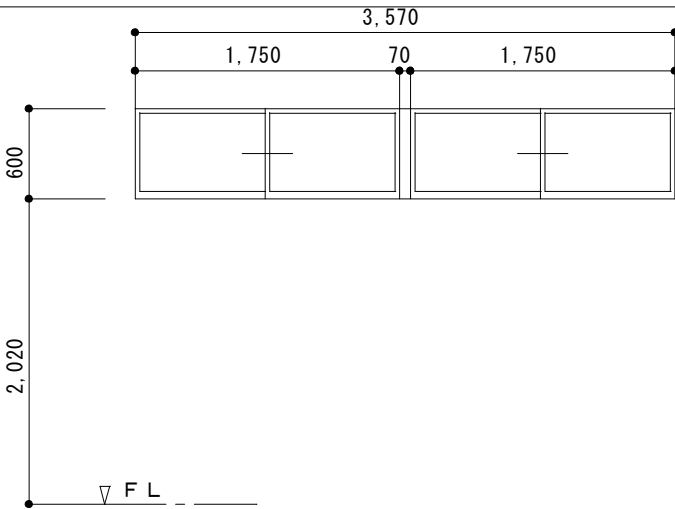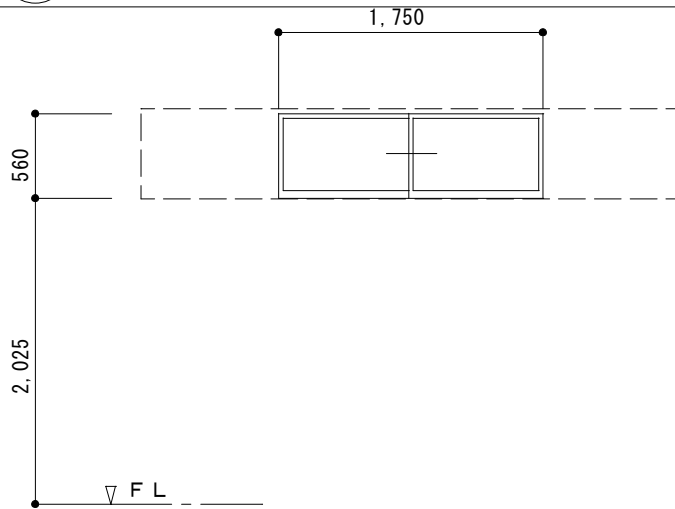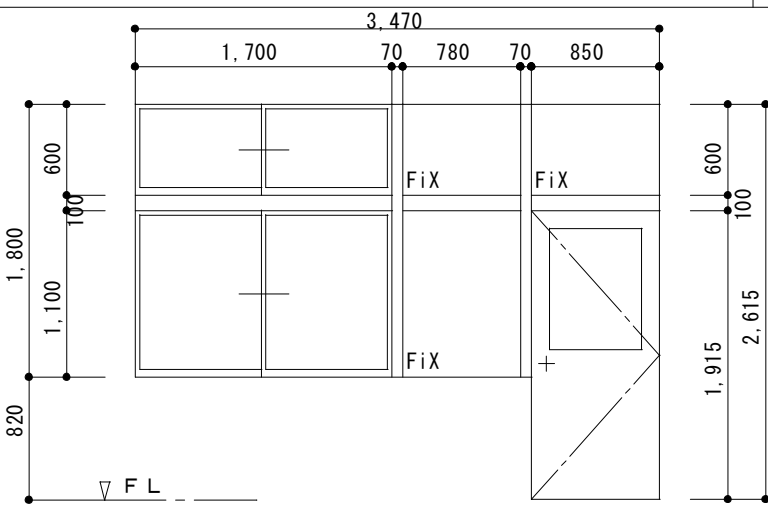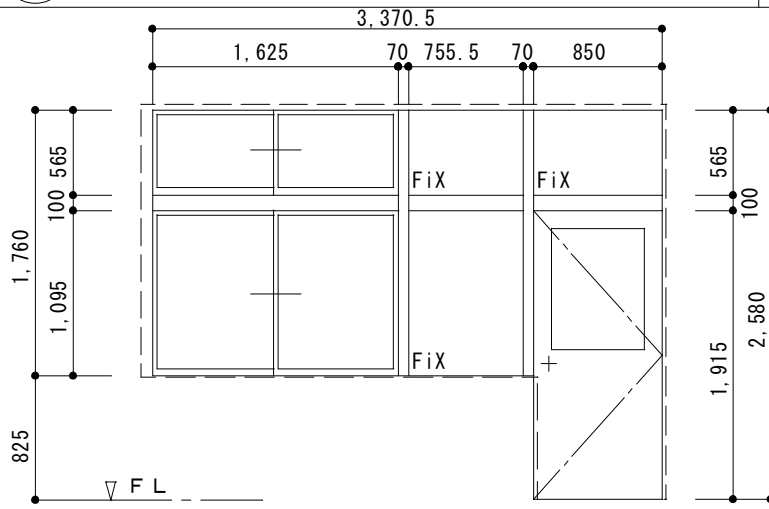符号数量		SW 7 PH階 水槽 1		AW 7 PH階 水槽 1			
姿 図							
名 称 見 込		スチール2連引き違い窓		アルミ引き違い窓（RC用）カバー工法			
硝 子		型ガラス t=4		型ガラス t=4			
仕 上		スチール（塗装）		アルミ（シルバー）			
金 物		クレセント・下端水切り・その他付属金物一式		クレセント・下端水切り・アルミ額縁W=40・アルミカバー・その他付属金物一式			
備 考							
符号数量		SDW 1 1階 保健室 1		ADW 1 1階 保健室 1			
姿 図							
名 称 見 込		スチール2段引き違い窓、F i x窓付片開きドア		アルミ2段引き違い窓、F i x窓付片開きドア（RC用）カバー工法			
硝 子		フロートガラス t=3		フロートガラス t=5			
仕 上		スチール（塗装）		アルミ（シルバー）			
金 物		握り玉・シリンダー錠・サムターン・丁番		レバーハンドル・シリンダー錠・サムターン・ステンレス下枠・丁番			
備 考		ドアクローザー・クレセント・下端水切り・その他付属金物一式		ドアクローザー・クレセント・下端水切り・アルミ額縁W=40・アルミカバー・その他付属金物一式			
符号数量							
姿 図							
名 称 見 込							
硝 子							
仕 上							
金 物							
備 考							

※建具位置は平面図参照。

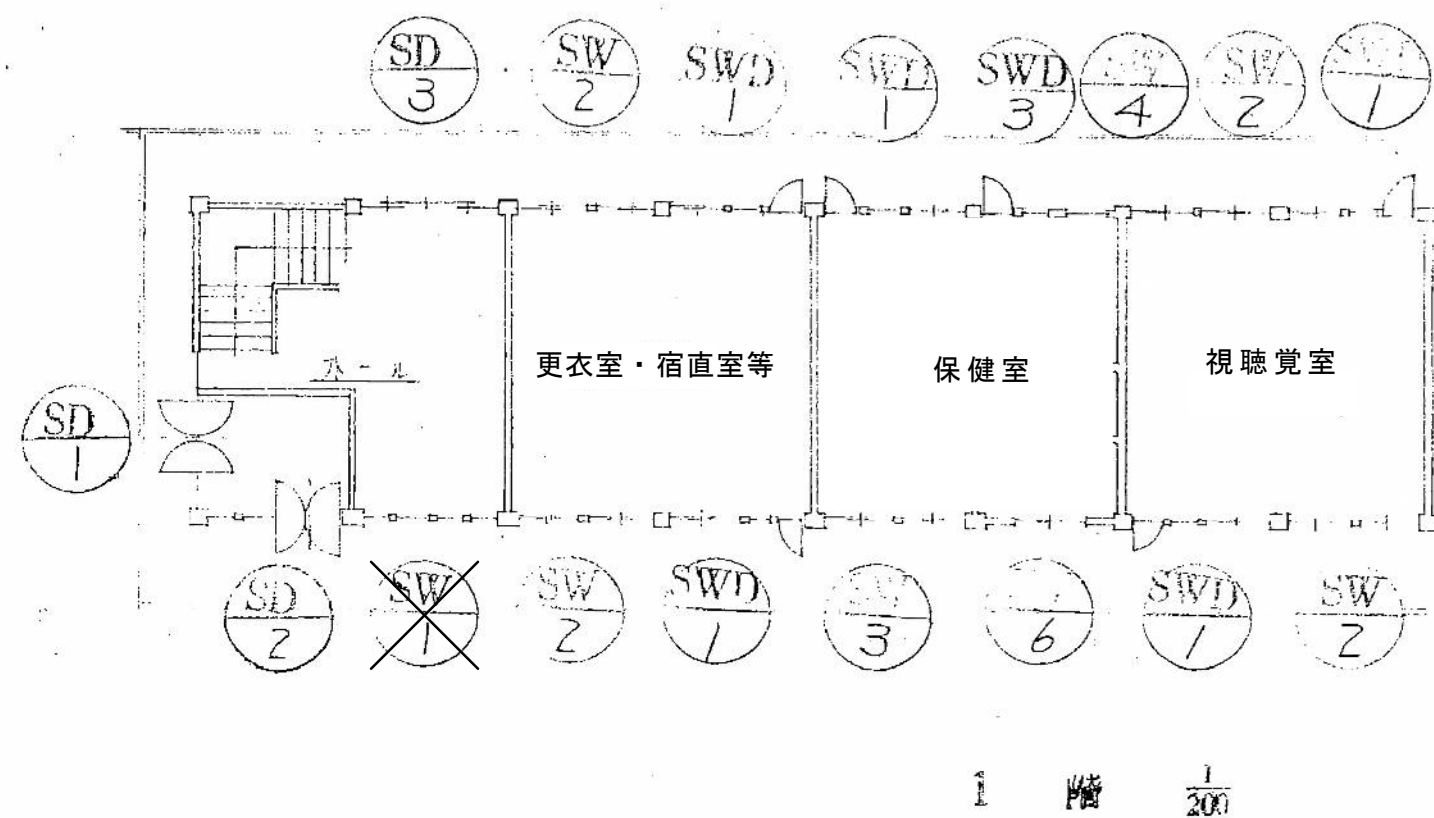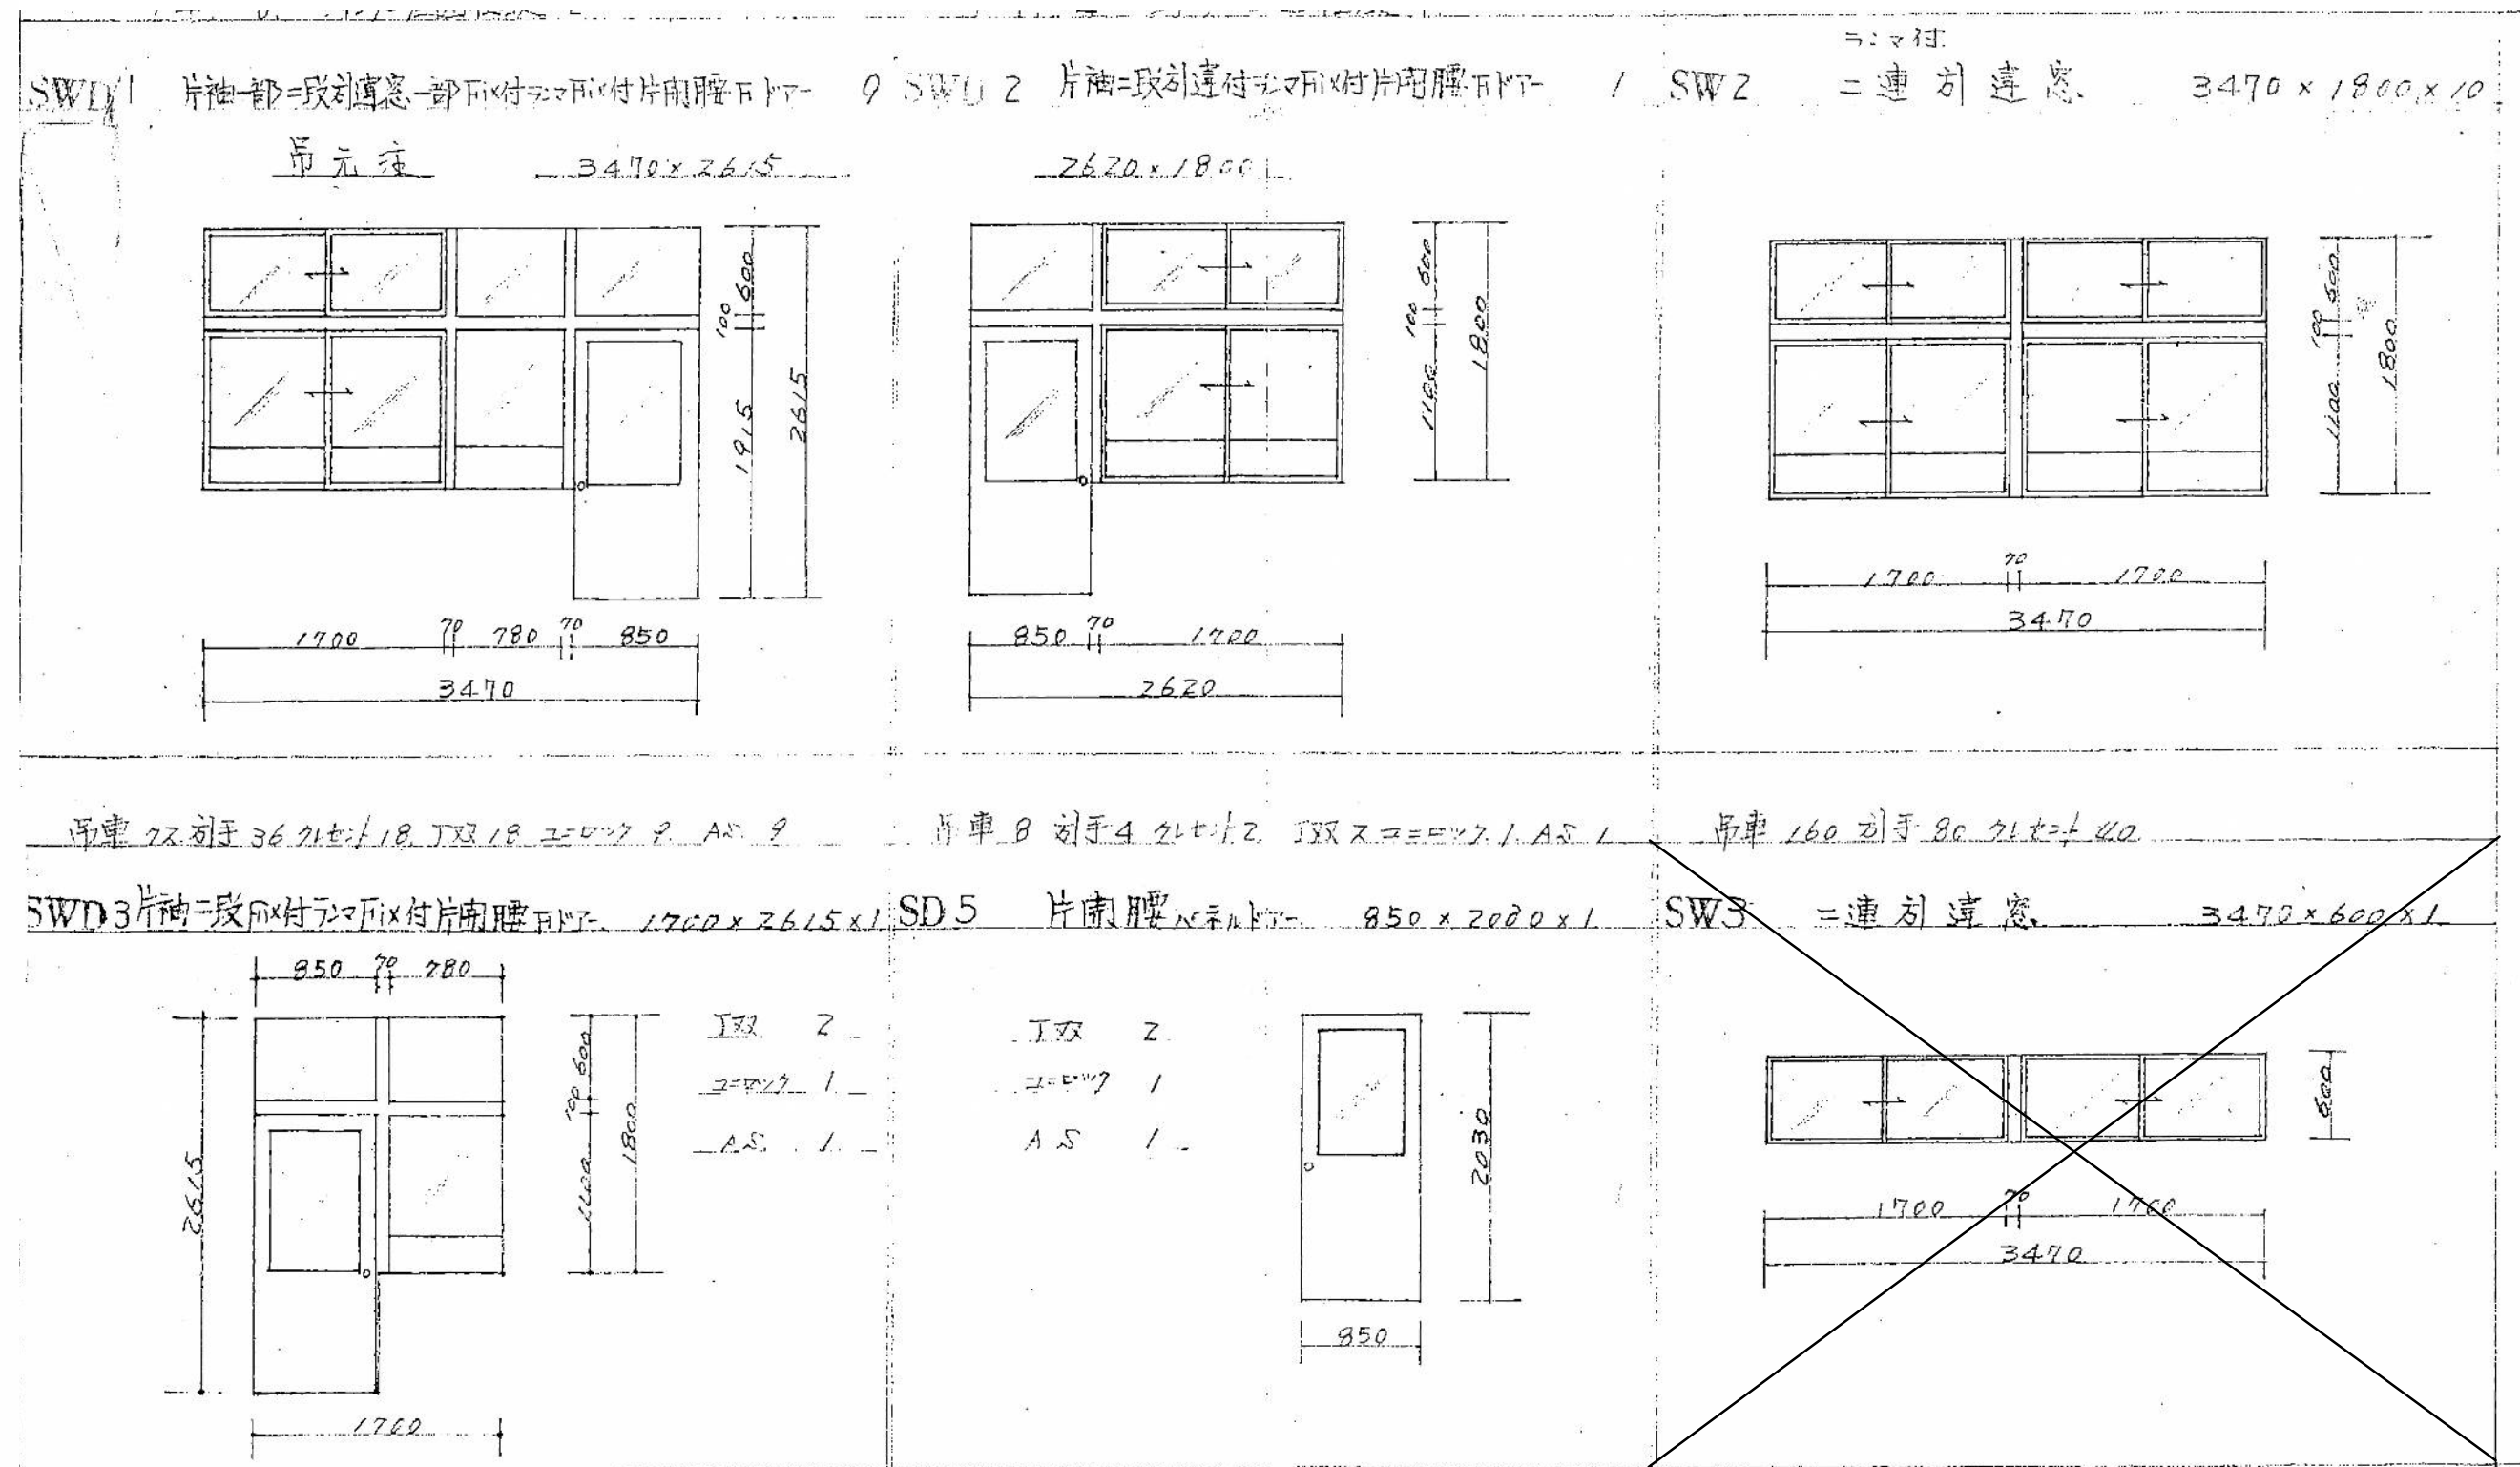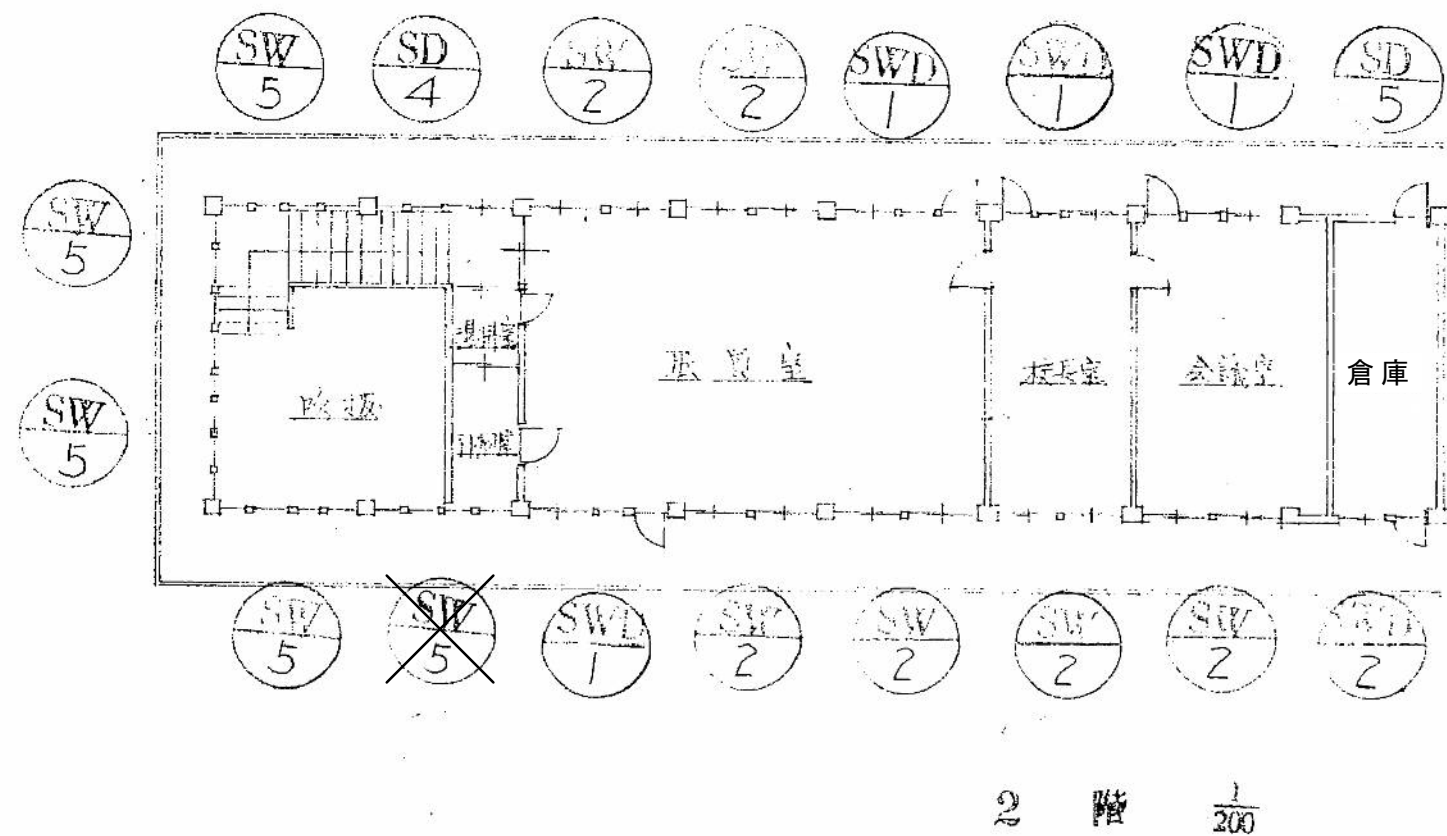

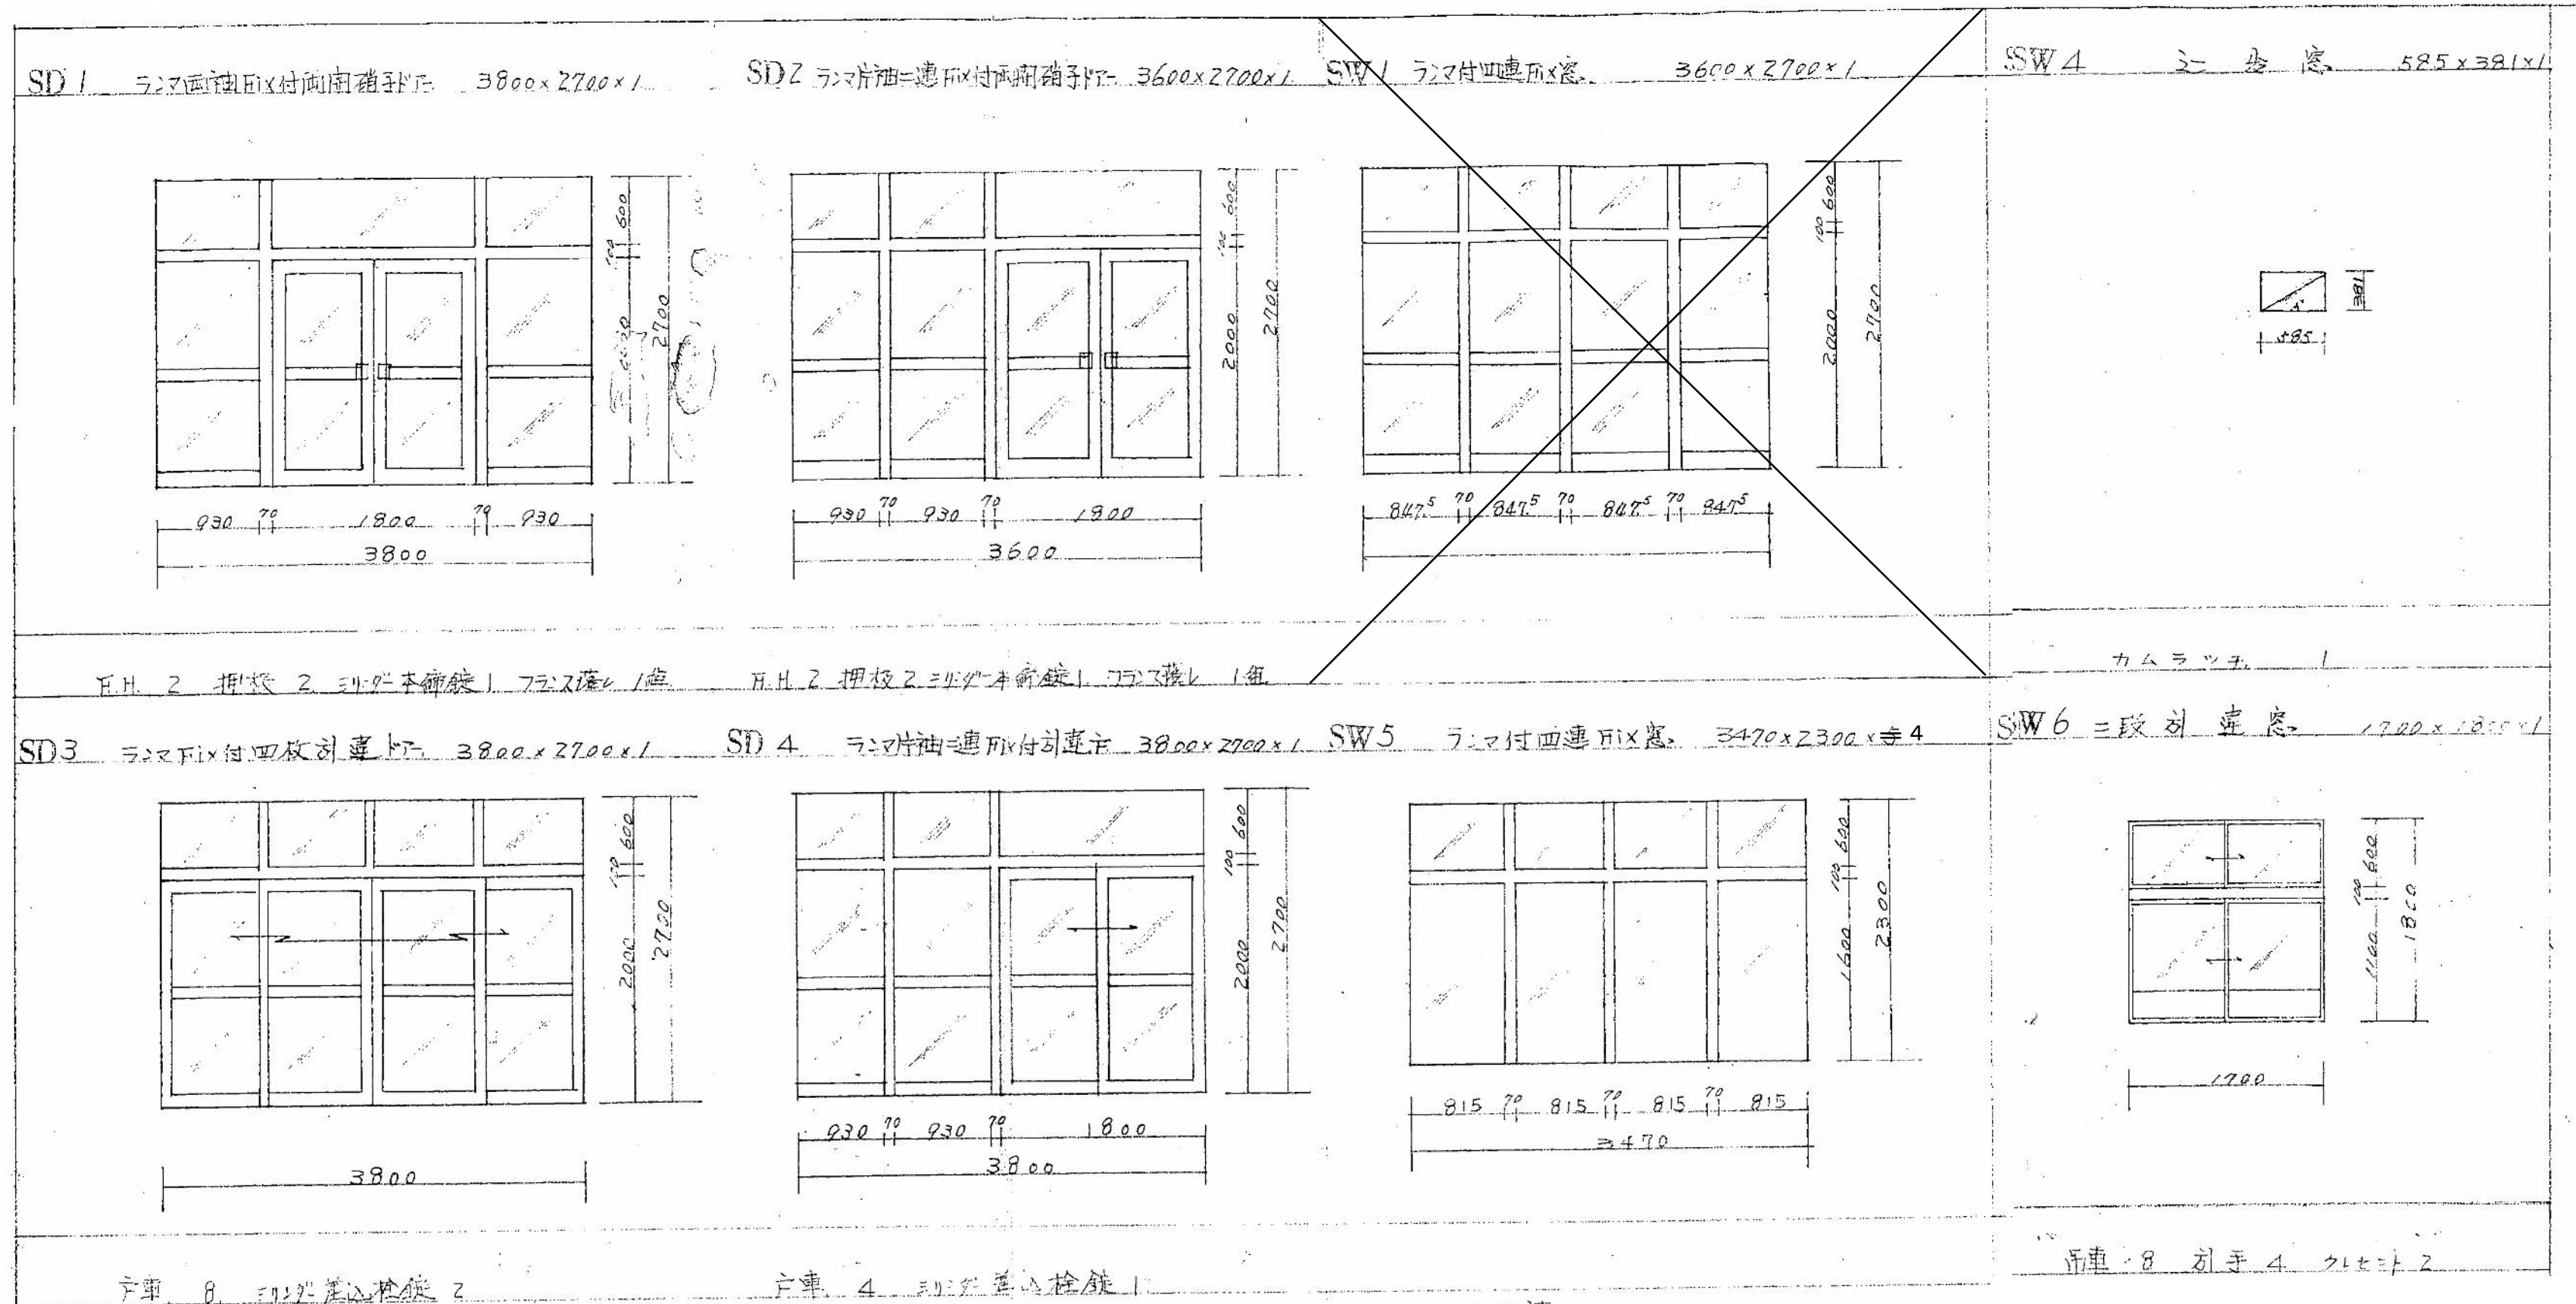

戸車 8

引込金錠 2


戸車 4

引込金錠 1


戸車 8


引手 4

クレット 2

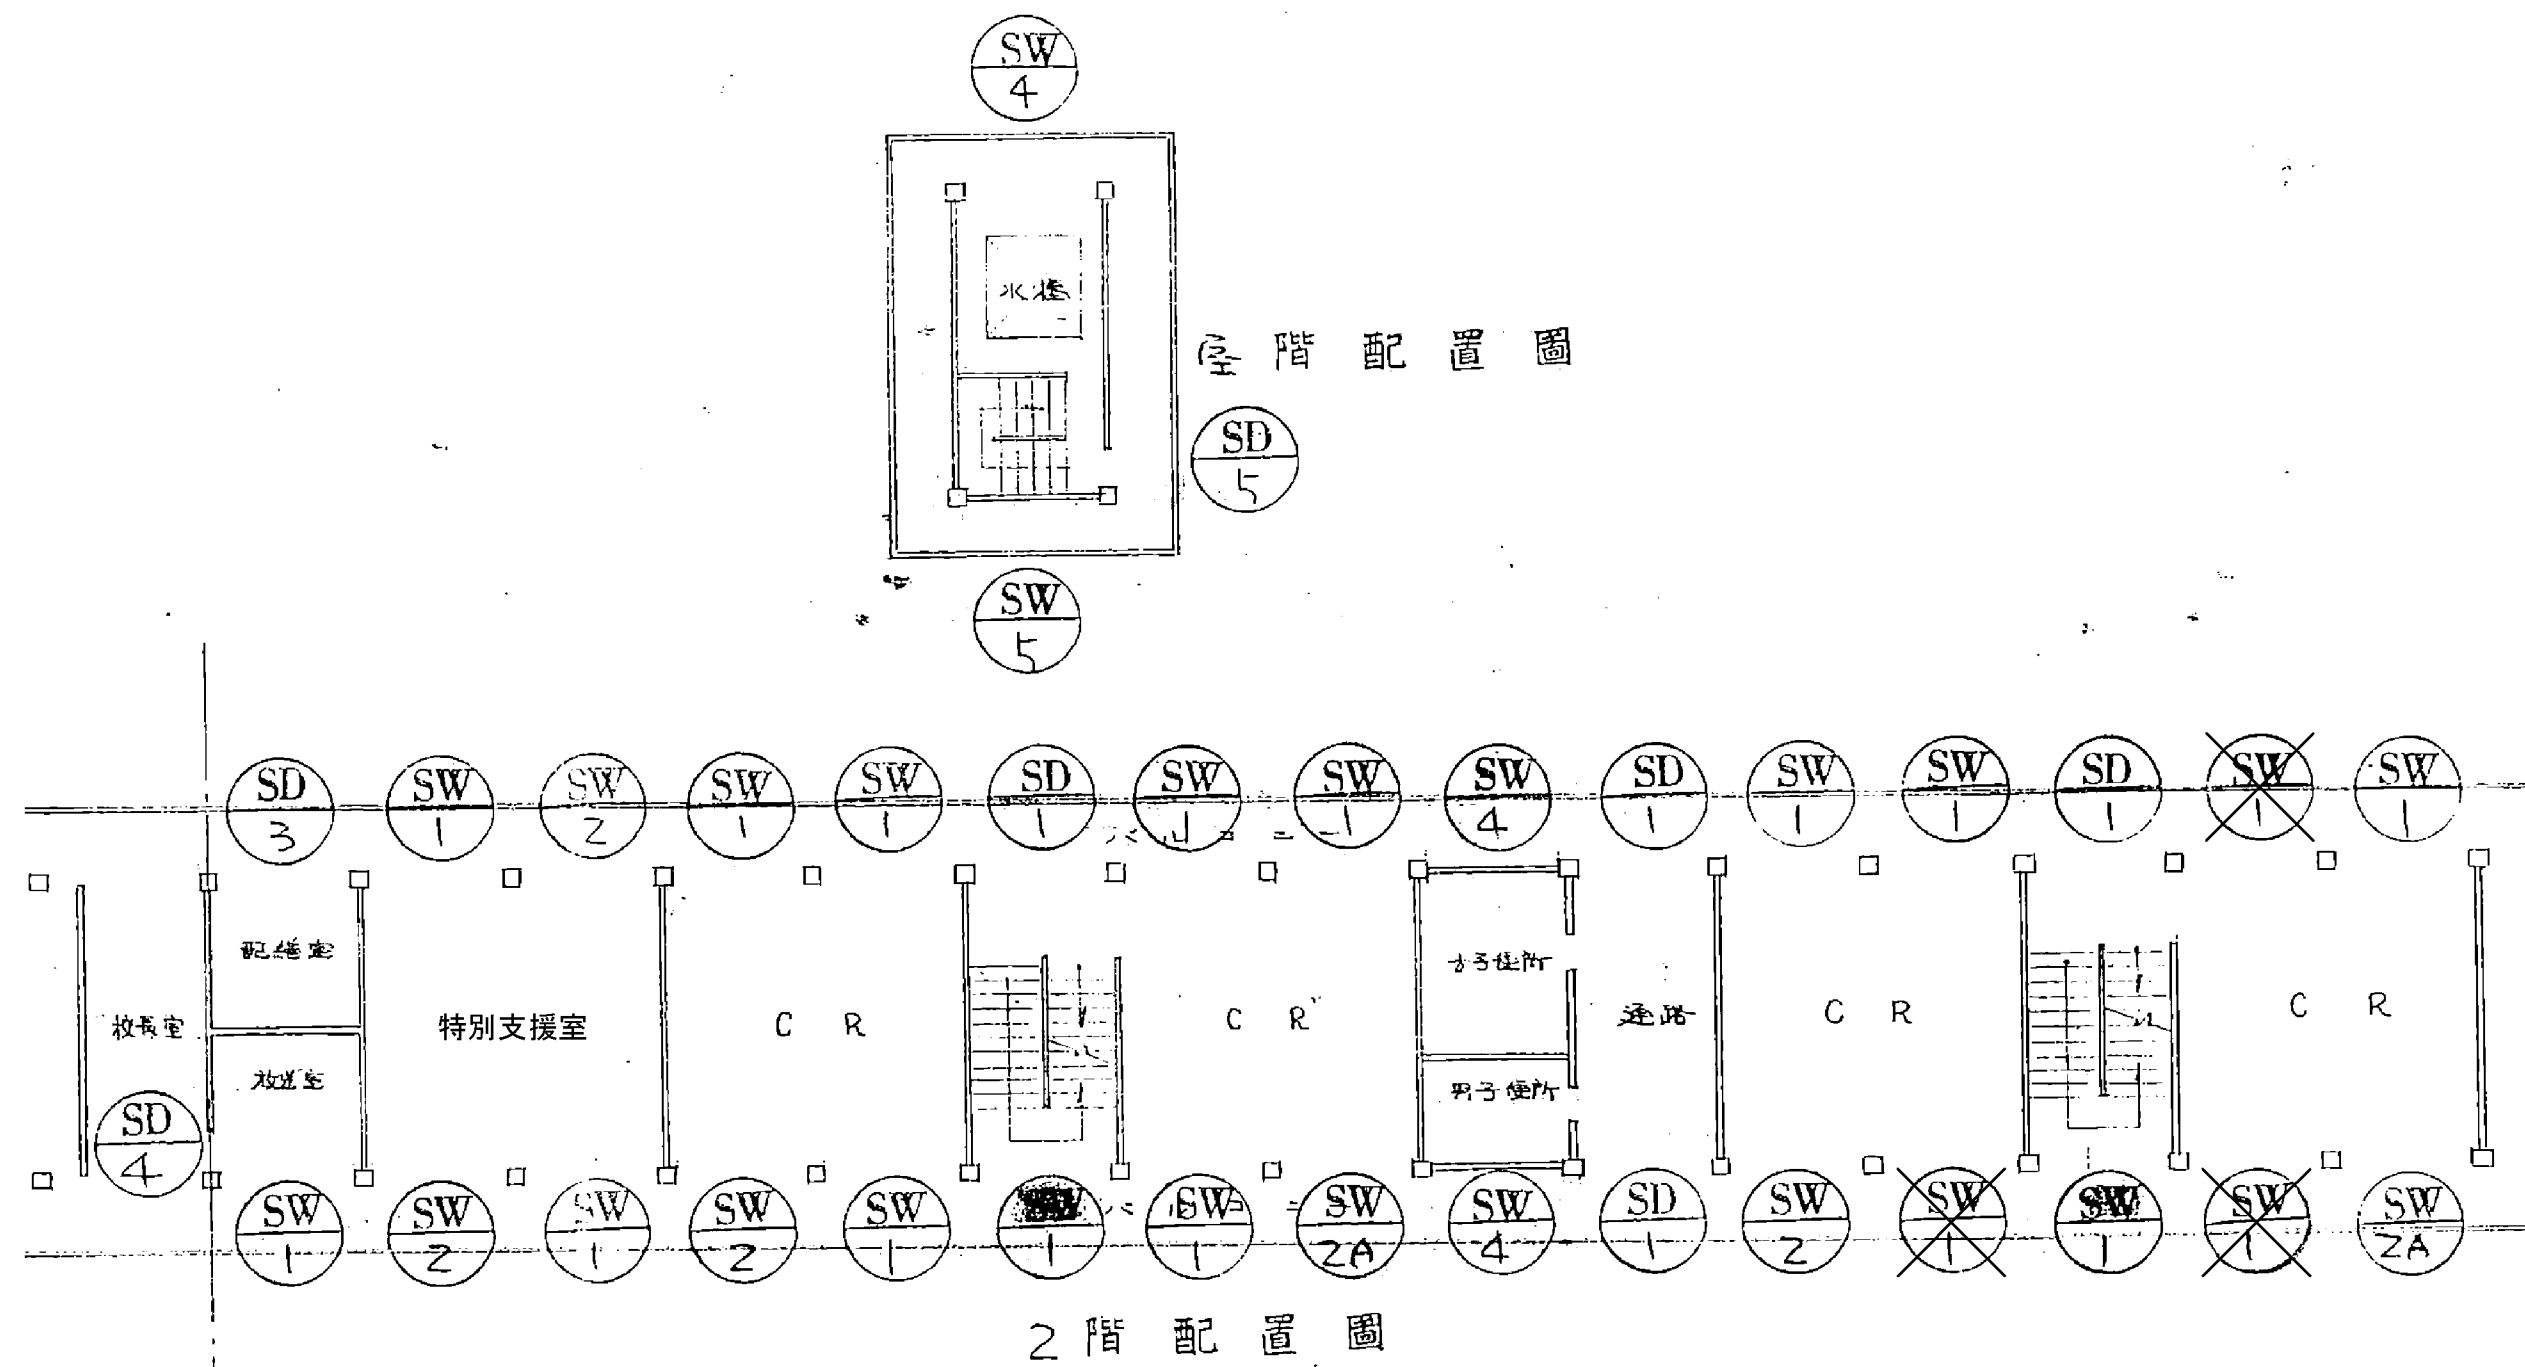


番号	図	名称	H	W	枚数	取付高	備考
SW/1		引違窓 2段2連	1800	3470	24	2100	1F 教室&階段室
SW/2		3)2階階段室2段2連	2615	3480	6	2100	1F 教室
SW/2A			2615	3480	4	2100	1F 教室
SW/3		3)2階階段室2段2連	2615	24720	1	2100	1F 教室
SW/4		引違窓 2連	600	3470	5	2100	1F 教室
SW/5		前投窓 2段4連	2400	3740	1	2100	1F 教室
SD/1		3)2階階段室4段2連	2765	3470	10	2100	1F 教室
SD/2		3)2階階段室4段2連	2765	2740	1	2100	1F 教室
SD/3			2765	3470	1	2100	1F 教室
SD/4		片側中窓 1520	2030	850	1	2100	1F 教室
SD/5		片側中窓 1520	2030	850	1	2100	1F 教室

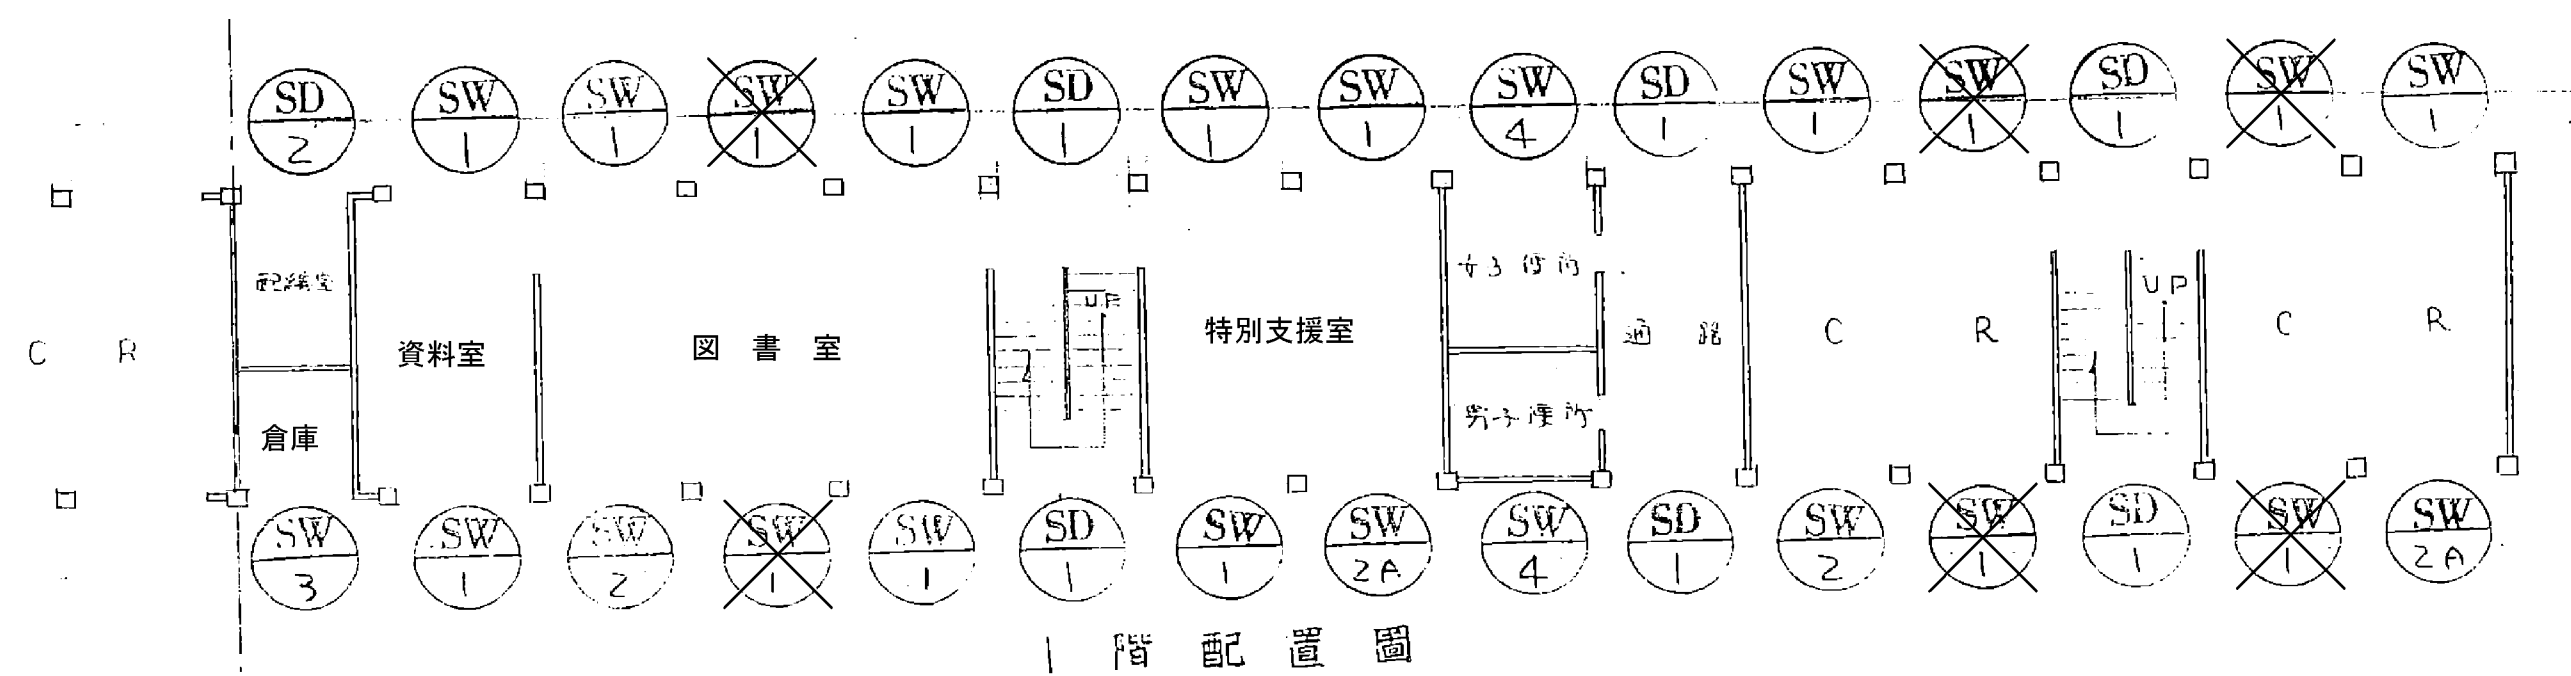

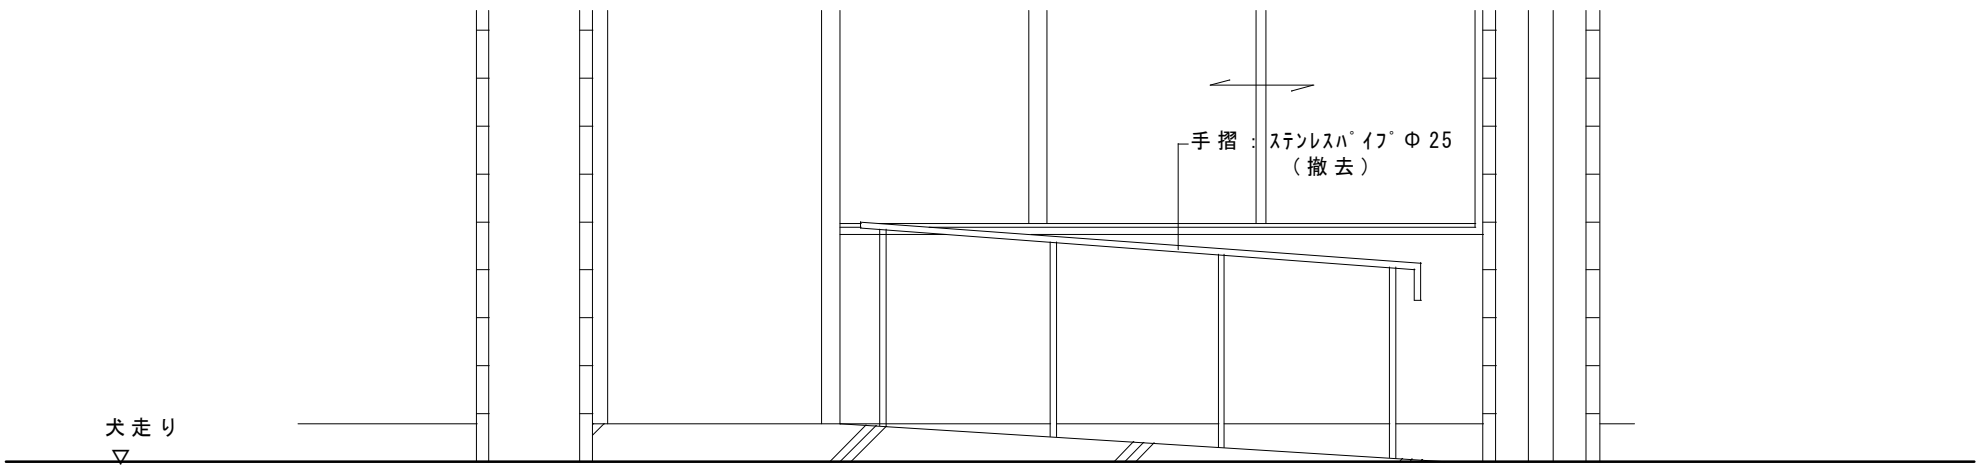

スロープ立面図 S=1/30

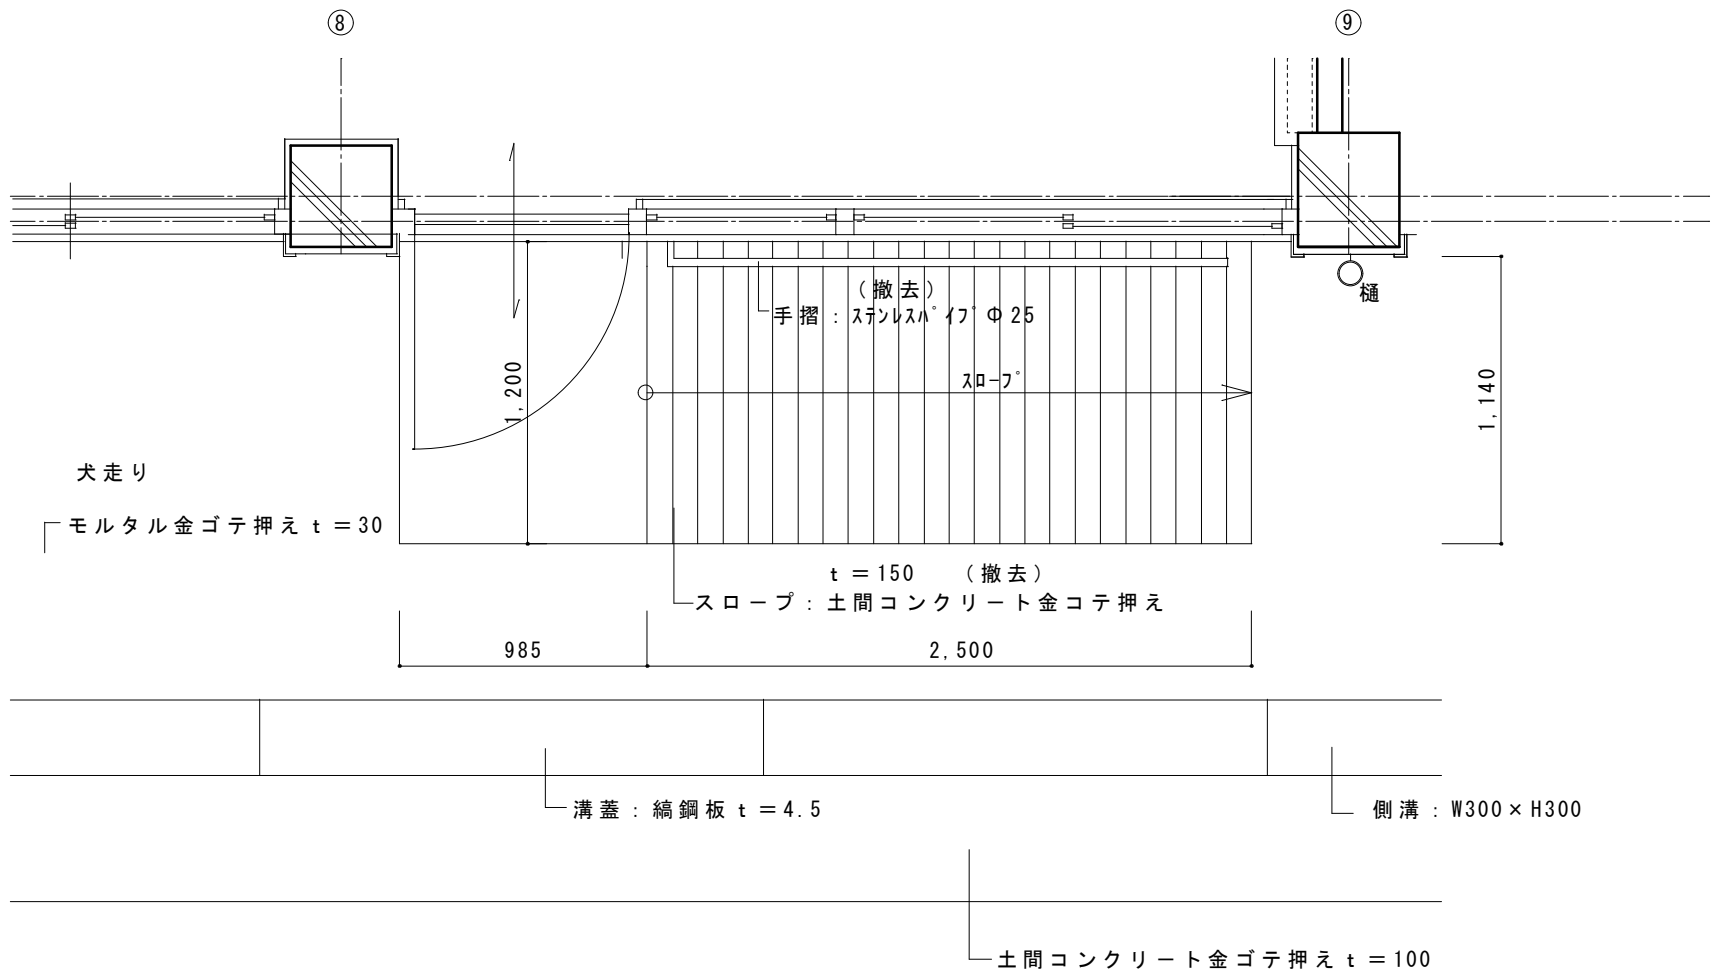

スロープ平面図 S=1/30

特記事項 ・ ・ ・ ・ ・	変更事項 ・ ・ ・ ・ ・	日付	日付	名称	図面番号
		棟名	棟名	新居小学校管理・普通・特別教室棟及び仮設校舎解体工事	A - 5 6
		担当者	担当者		
		図名	縮尺		
		日付	日付	図名	縮尺
		1階犬走りスロープ撤去図	A3版 縮小 A2版1/30		

