



42年度施工 43年度施工

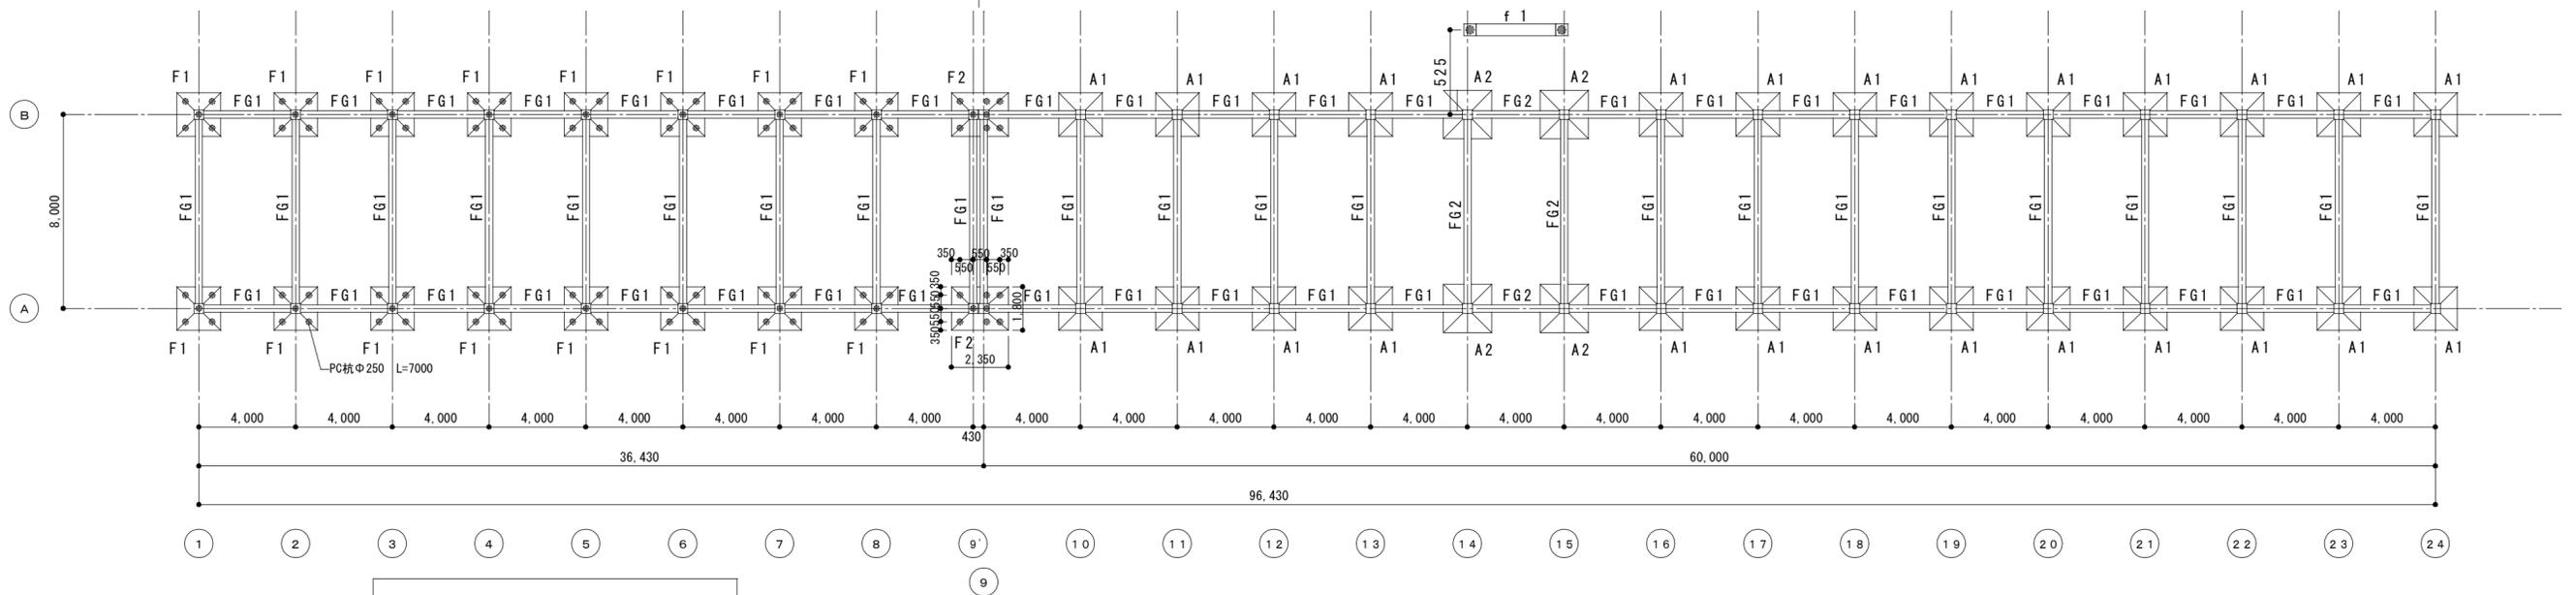

<基礎杭引抜リスト>  
 PCパイル杭 φ250 L=7.0m 96本  
 PCパイル杭 φ350 L=11.0m 2本

※杭引抜き及び基礎撤去跡は既存GLまで埋戻し及び整地のこと。

基礎伏図 S=1:200

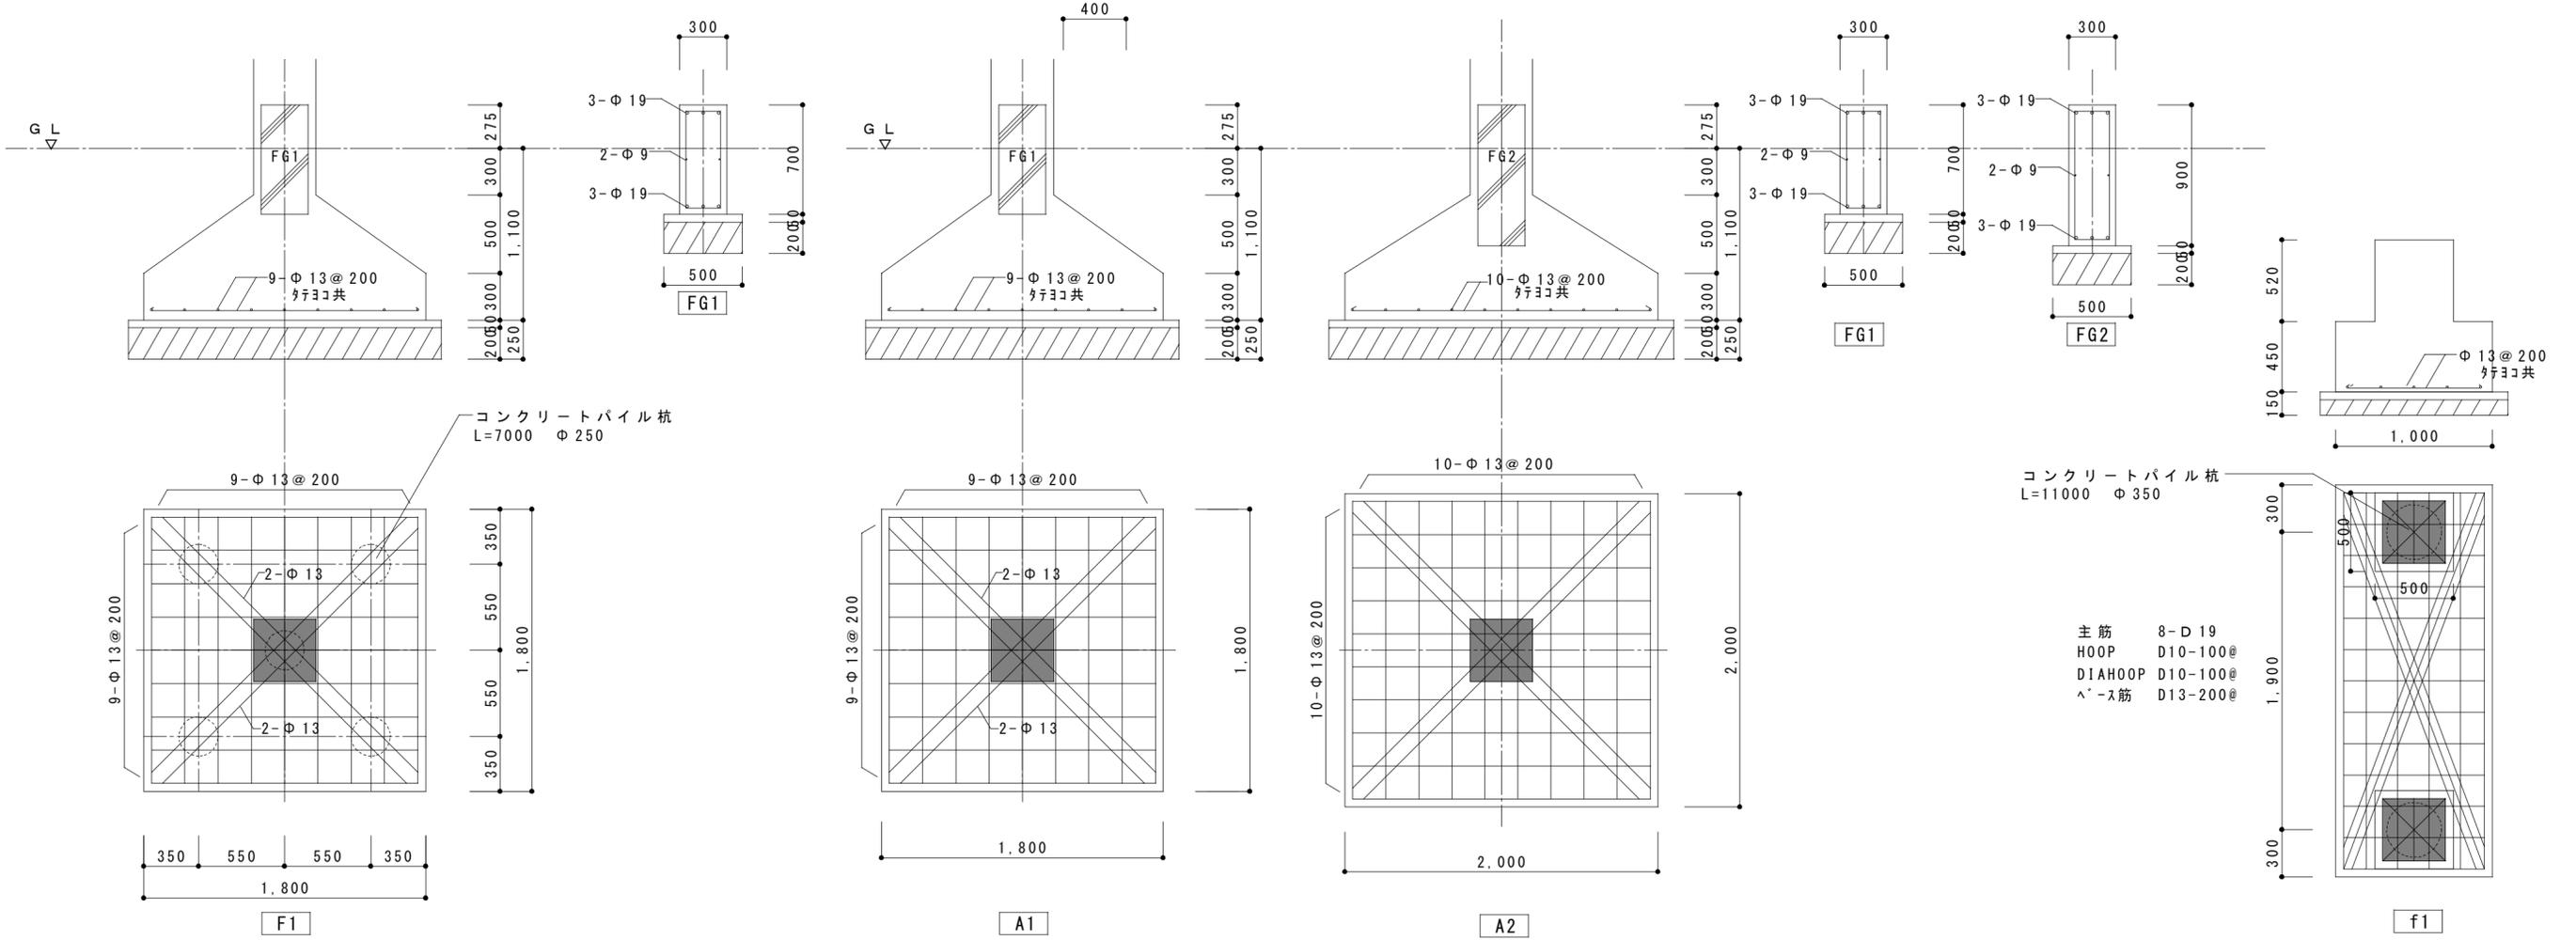


42年度工事基礎詳細図 S=1/30

43年度工事基礎詳細図 S=1/30

f1基礎詳細図 S=1/30


特記事項	変更事項	日付	日付	名称	図面番号
				新居小学校管理・普通・特別教室棟及び仮設校舎解体工事	S-01
				図名 管理普通特別教室棟	縮尺 A3版縮小
				基礎伏図・基礎詳細図	A2版1/200-30
					捺印

43年度施工 42年度施工

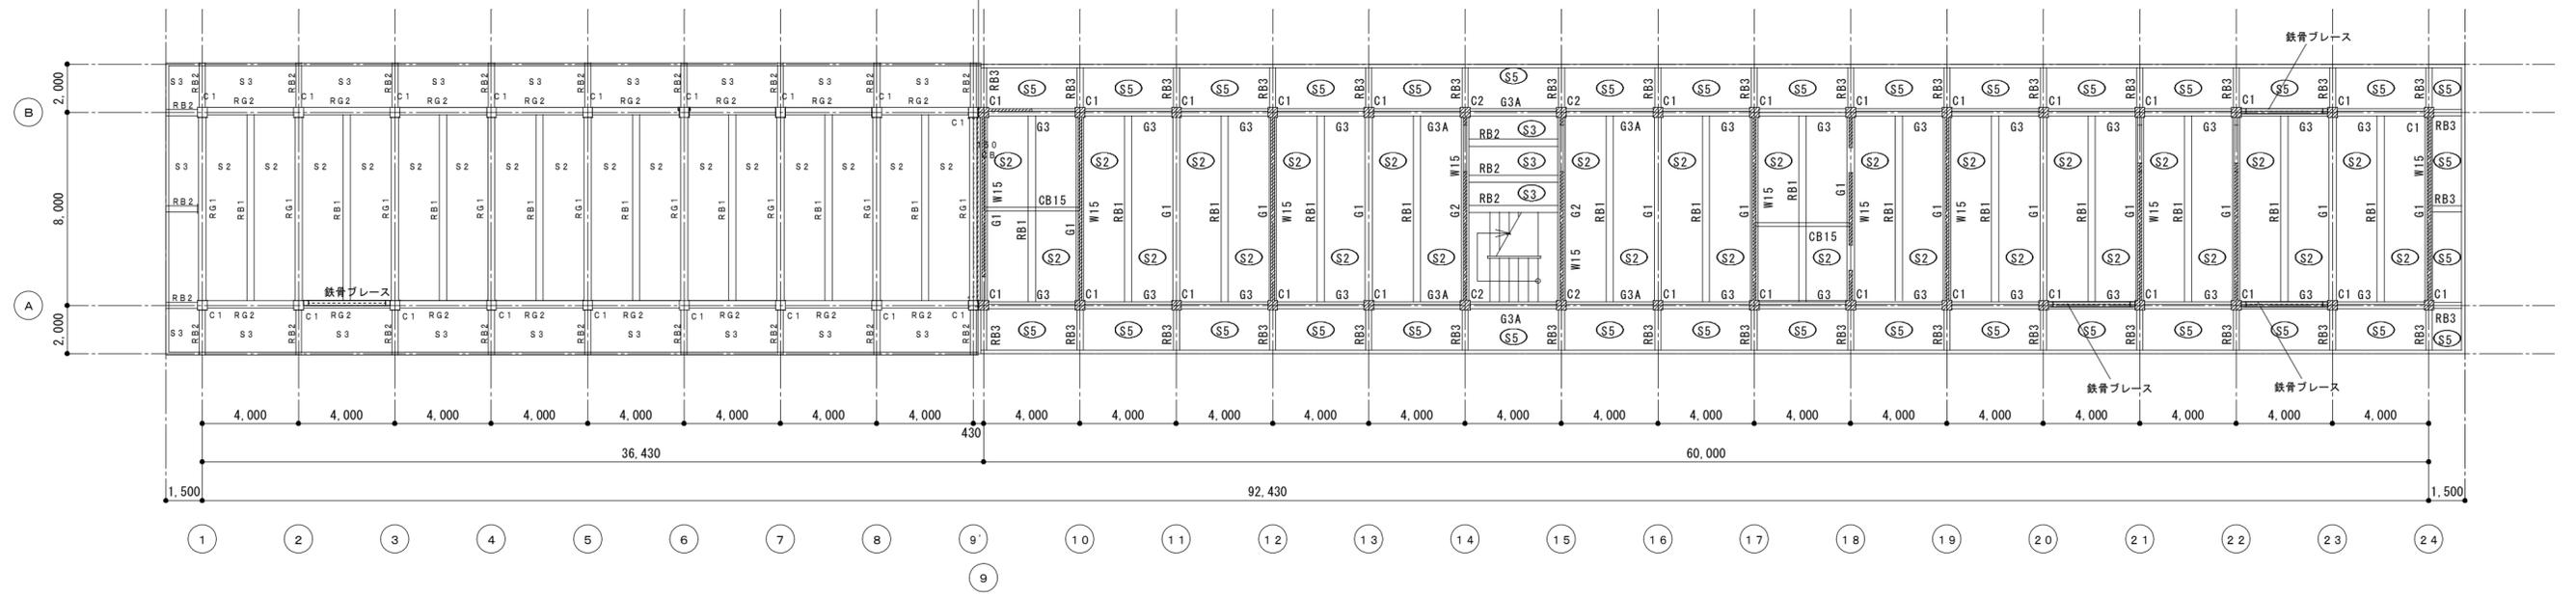

R階梁伏図 S=1:200

43年度施工 42年度施工

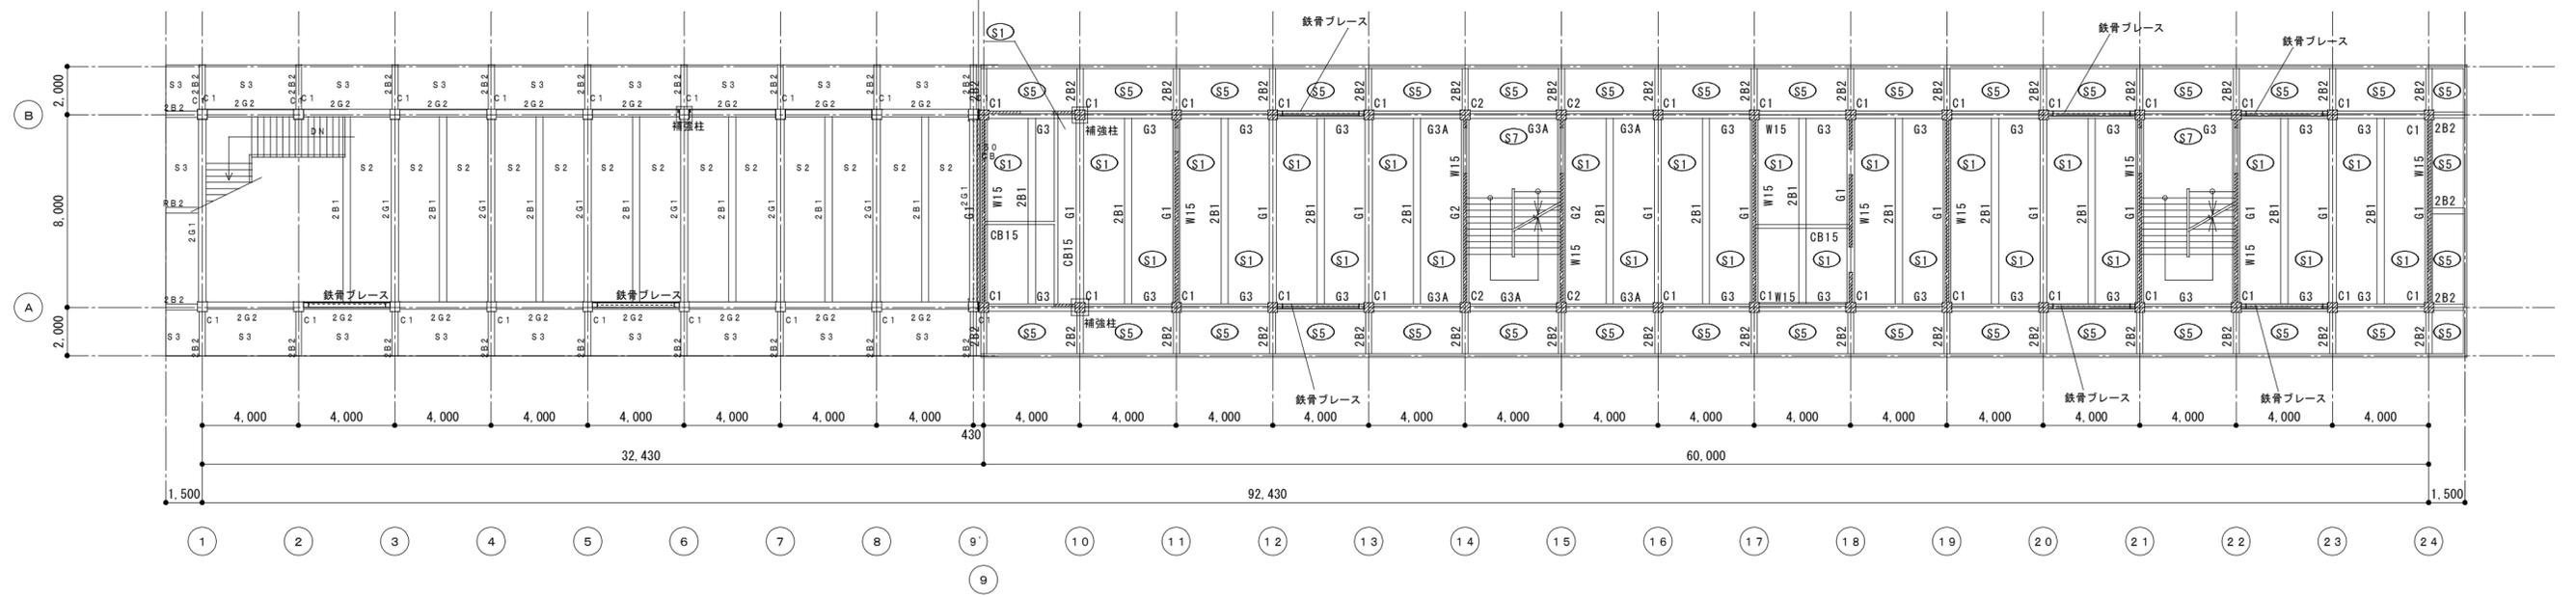


2階梁伏図 S=1:200

43年度施工


スラブ配筋表	符号	厚	スパン	配筋	長辺方向		短辺方向	
					端部	中央	端部	中央
S1	12	8000×2000		上 下	Φ9 @200	Φ9 @200	Φ9 @250	Φ9 @250
					Φ9 @400	Φ9 @250	Φ9 @250	Φ9 @250
S2	12	8000×2000		上 下	Φ9 @180	Φ9 @180	Φ9 @250	Φ9 @250
					Φ9 @360	Φ9 @180	Φ9 @250	Φ9 @250
S3	12	4000×2000		上 下	Φ9 @200	Φ13 @200	Φ13 @250	Φ13 @200
					Φ9 @400	Φ9 @200	Φ9 @200	Φ9 @200

42年度施工

スラブ配筋表	符号	厚	スパン	配筋	長辺方向		短辺方向	
					端部	中央	端部	中央
S1	12	8000×2000		上 下	Φ9 @200	Φ9 @200	Φ9 @250	Φ9 @250
					Φ9 @400	Φ9 @200	Φ9 @250	Φ9 @250
S2	12	8000×2000		上 下	Φ9 @180	Φ9 @180	Φ9 @250	Φ9 @250
					Φ9 @360	Φ9 @180	Φ9 @250	Φ9 @250
S3	12	4000×1500		上 下	Φ9 @200	Φ9 @200	Φ9 @250	Φ9 @250
					Φ9 @400	Φ9 @200	Φ9 @250	Φ9 @250
S4	12	4000×4000		上 下	Φ9 @180	Φ9 @180	Φ9 @250	Φ9 @250
					Φ9 @360	Φ9 @180	Φ9 @250	Φ9 @250
S5	元18 先12	4000×2000		上 下	Φ13 @200	Φ13 @200	Φ13 @200	Φ13 @200
					Φ9 @200	Φ9 @200	Φ9 @200	Φ9 @200
S6	12	4000×1800		上 下	Φ13 @200	Φ13 @200	Φ13 @200	Φ13 @200
					Φ9 @200	Φ9 @200	Φ9 @200	Φ9 @200
S7	13	4000×2000		上 下	Φ13 @200	Φ13 @200	Φ13 @200	Φ13 @200
					Φ9 @200	Φ9 @200	Φ9 @200	Φ9 @200

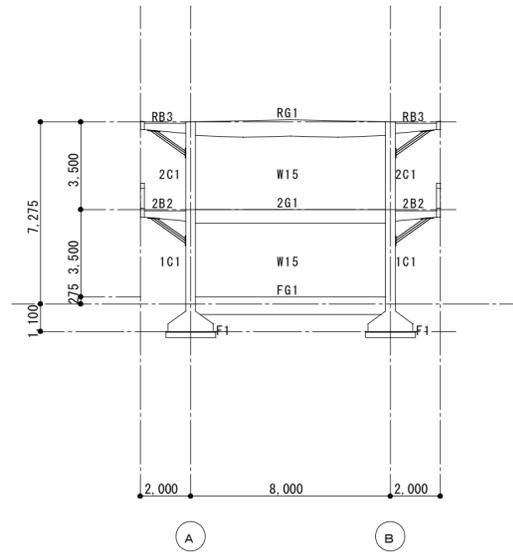

24通軸組図 S = 1 : 200

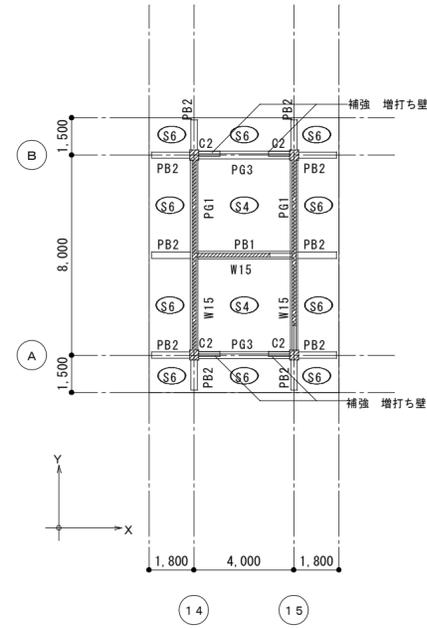


PH階梁伏図 S = 1 : 200


・特記なき壁はW10とする

特記事項 ・ ・ ・	変更事項	・	日付	日付	名称 新居小学校管理・普通・特別教室棟及び仮設校舎解体工事	図番 管理普通特別教室棟 PH階梁伏図・軸組図	図番 S-03	
		・		棟図				
		・		断面				縮尺 A3版 縮小 A2版 1/200
	日付	・		棟印				


柱リスト <43年度施工>

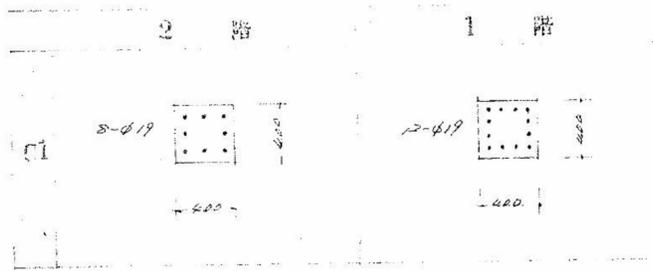


柱リスト <42年度施工>

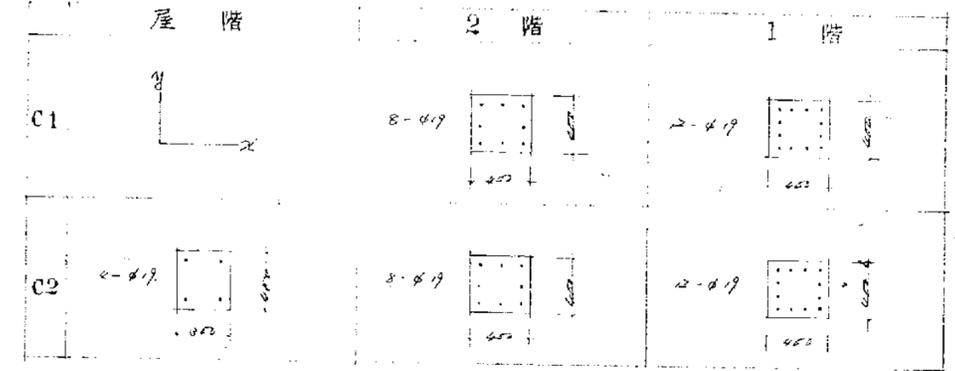

梁リスト <43年度施工>

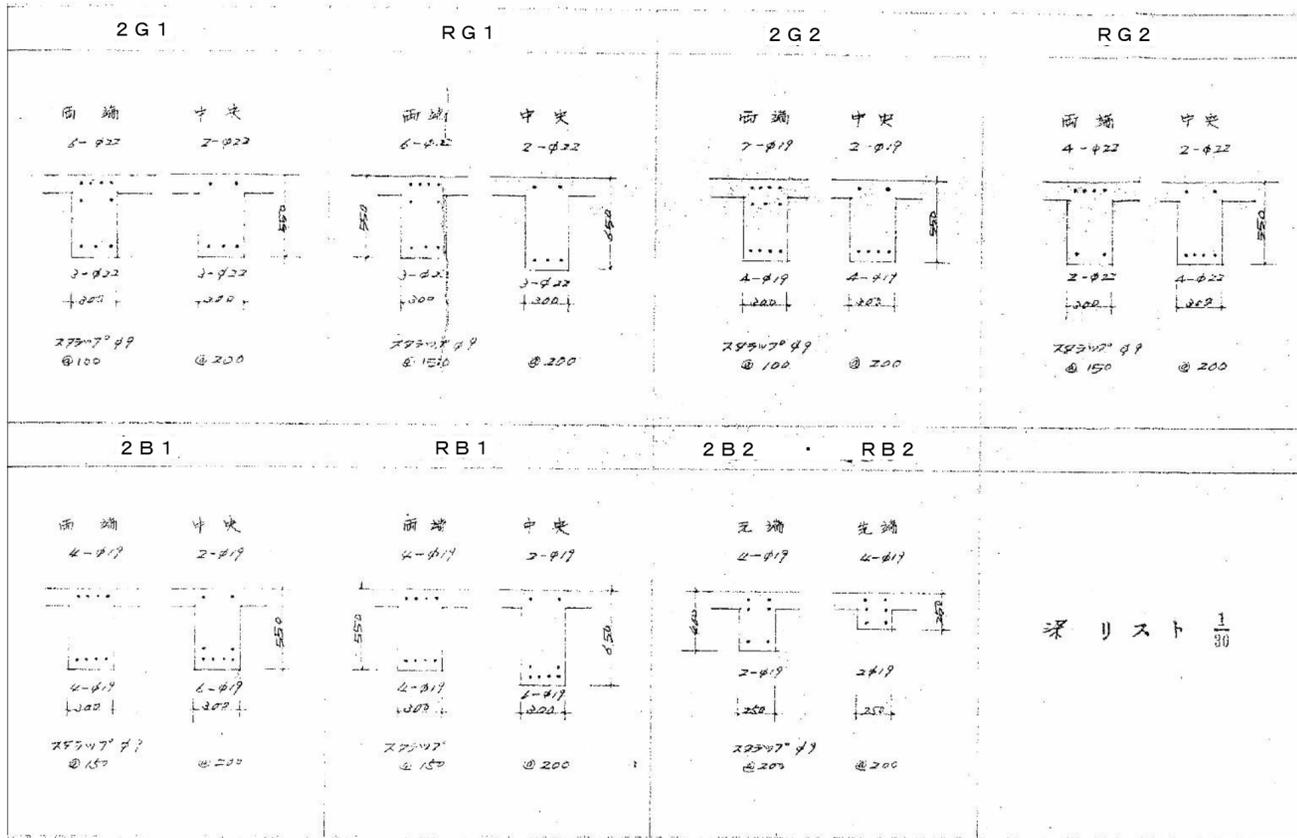


梁リスト <42年度施工>

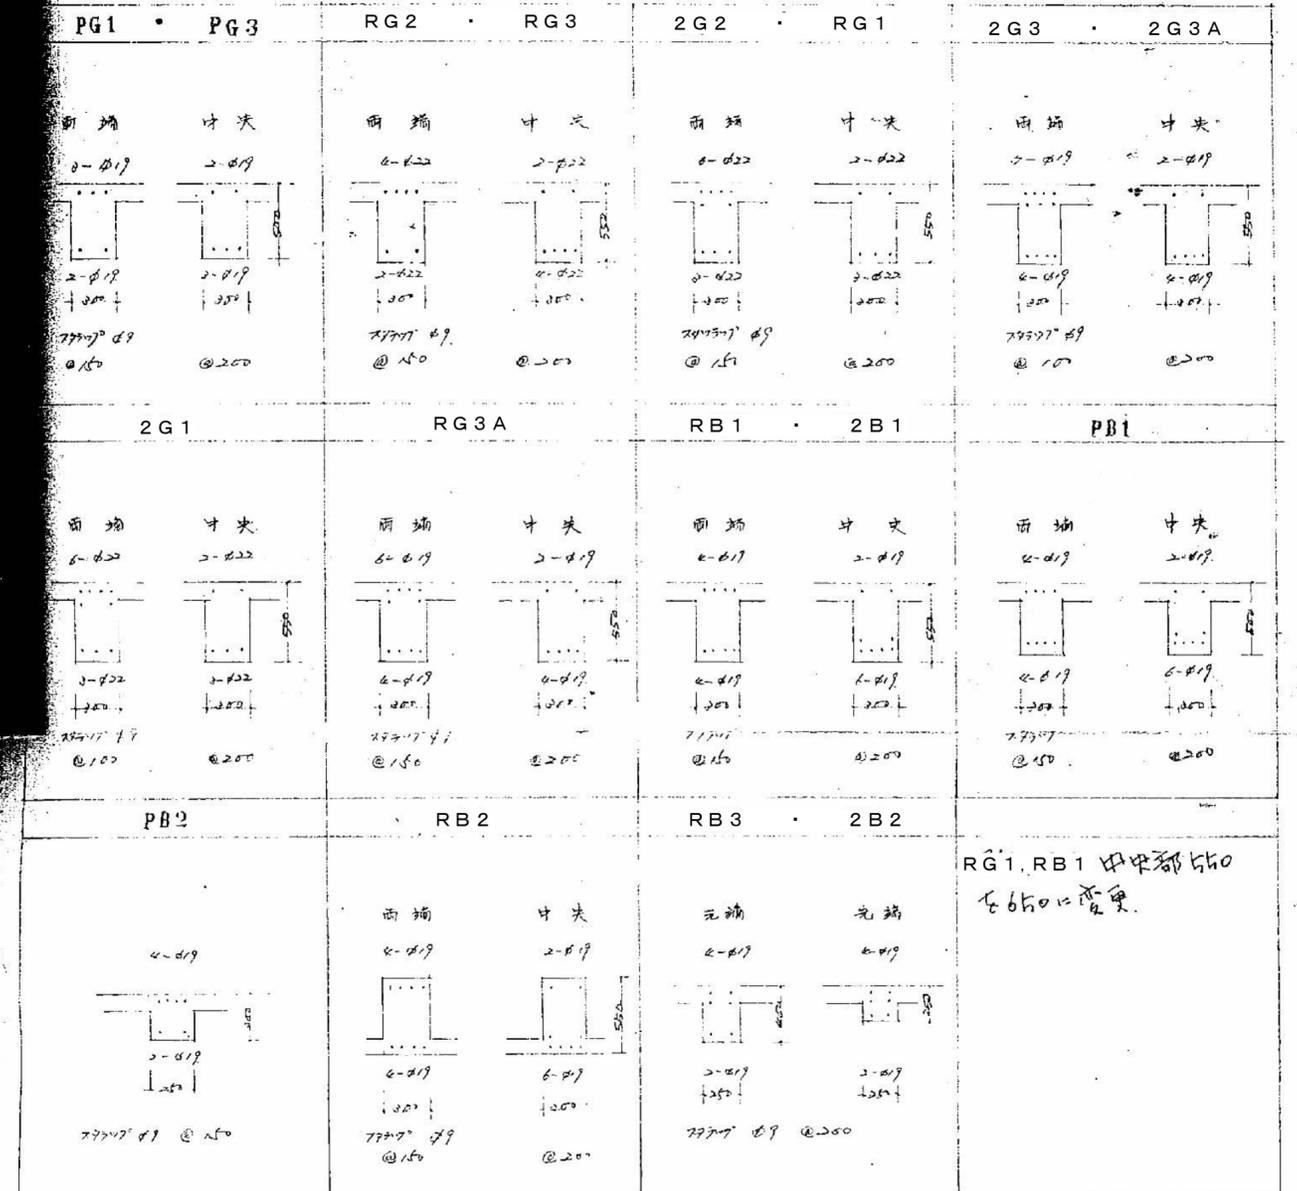


壁リスト <43年度施工>

壁	厚	配筋	補筋
W1	15	KC-52 φ9 @150	開口部端部 φ9
W2	10	KC-51 φ9 @200	開口部端部 φ9
W3	15	KC筋 @300 小筋 @200 端部補筋 φ12	

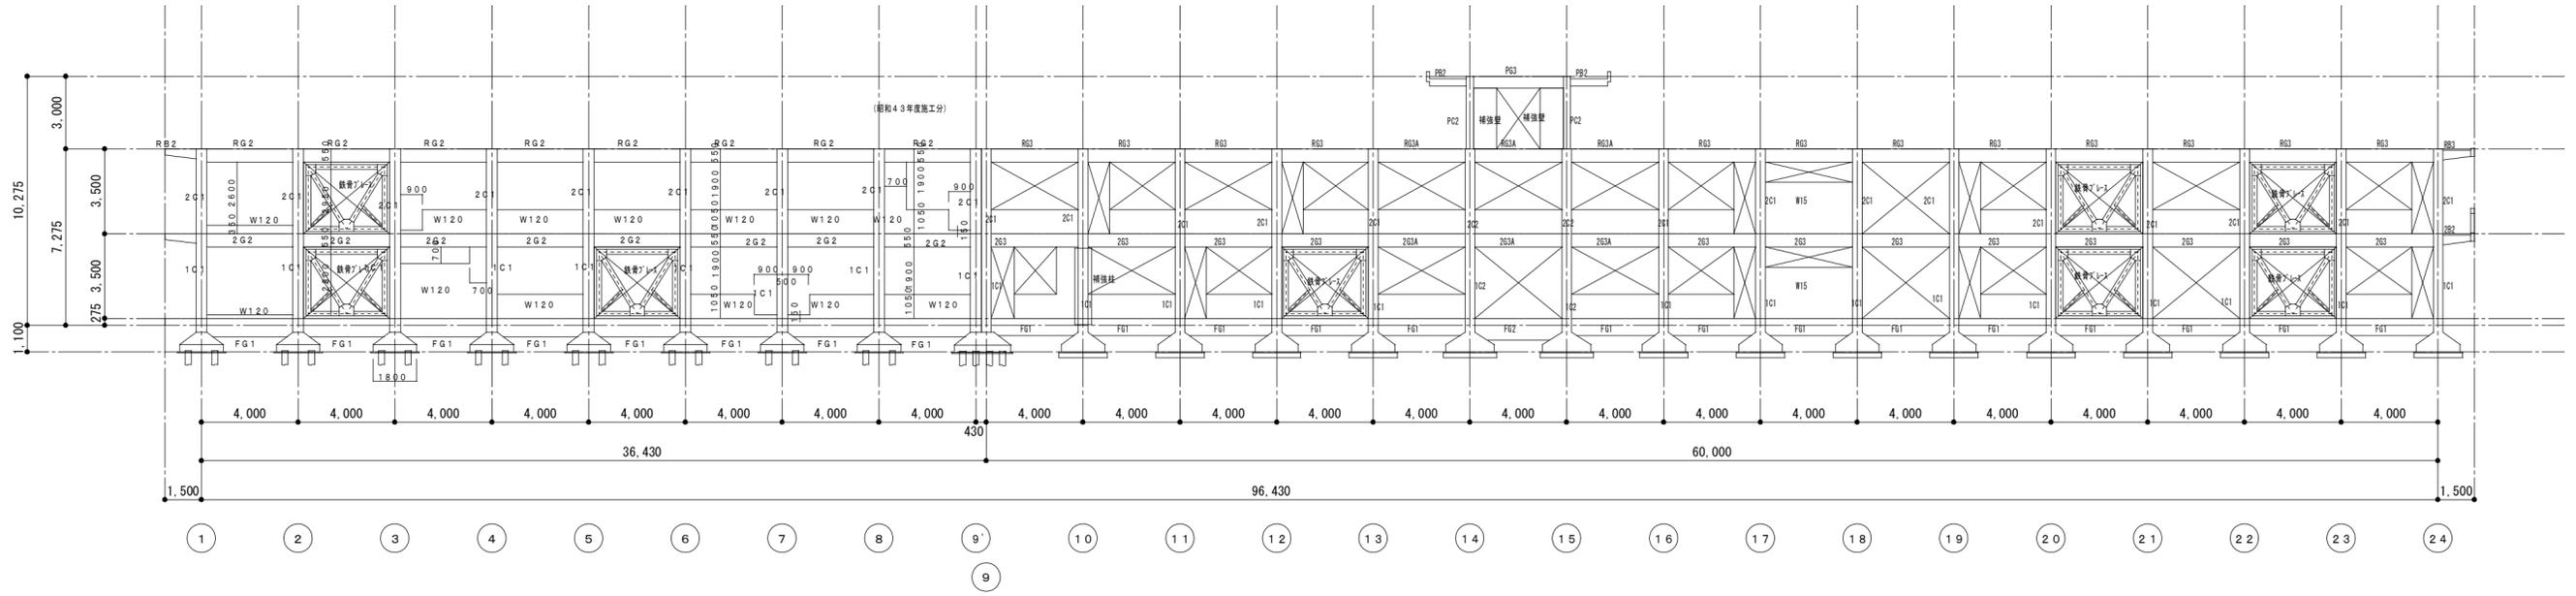


A 通軸組図 S = 1 : 200

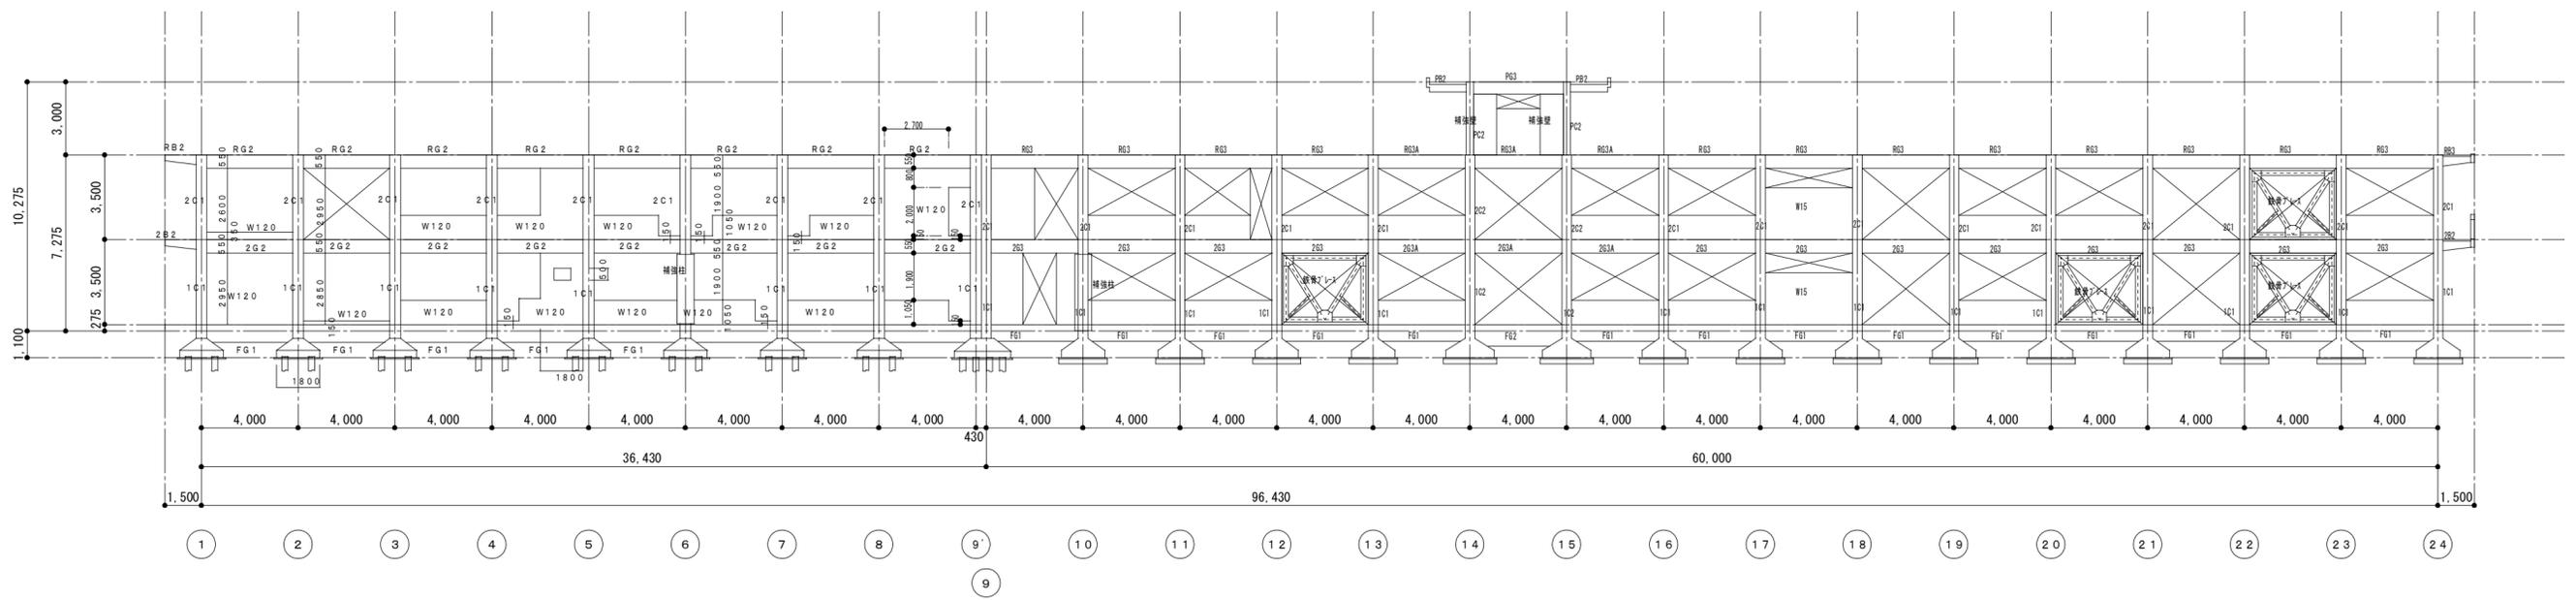


B 通軸組図 S = 1 : 200


特記事項	変更事項	日付	名称	図面番号
		検印	新居小学校管理・普通・特別教室棟及び仮設校舎解体工事	S - 0 5
		担当	図名 管理普通特別教室棟	縮尺 A3版 縮小 A2版1/200
			軸組図 (1)	検印

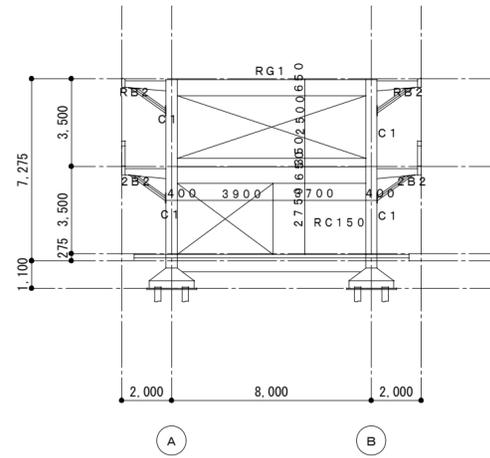


1 通軸組図 S = 1 : 200

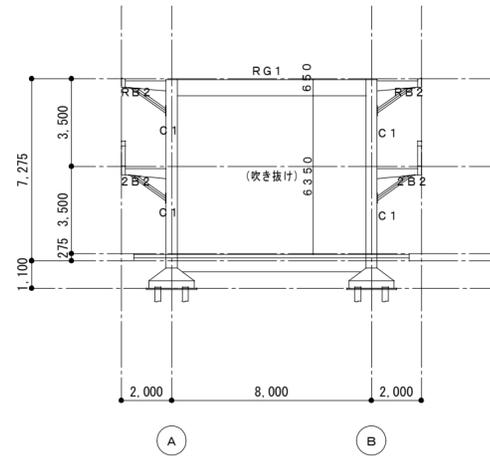


2 通軸組図 S = 1 : 200

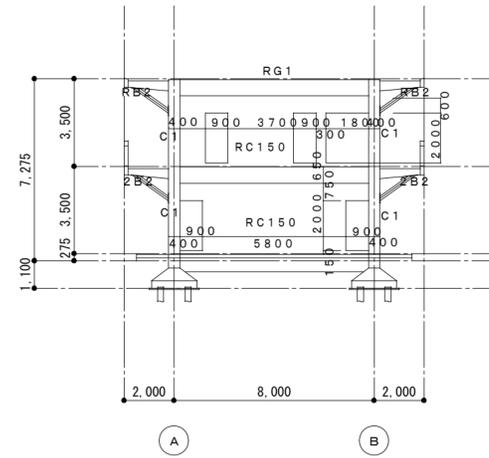


3 通軸組図 S = 1 : 200

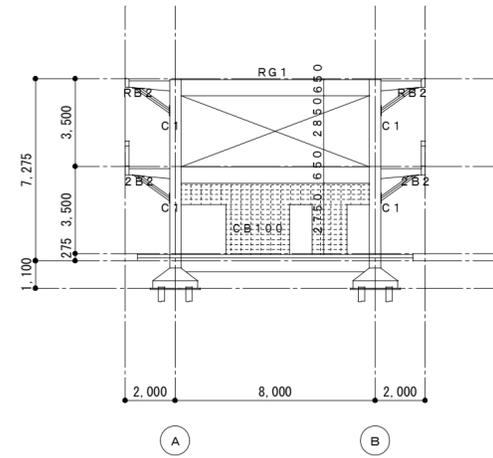


4 通軸組図 S = 1 : 200

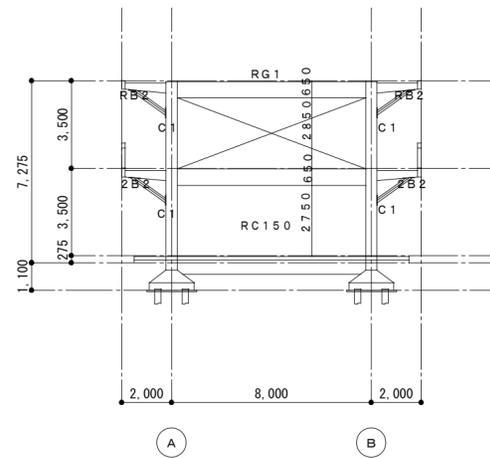


5 通軸組図 S = 1 : 200

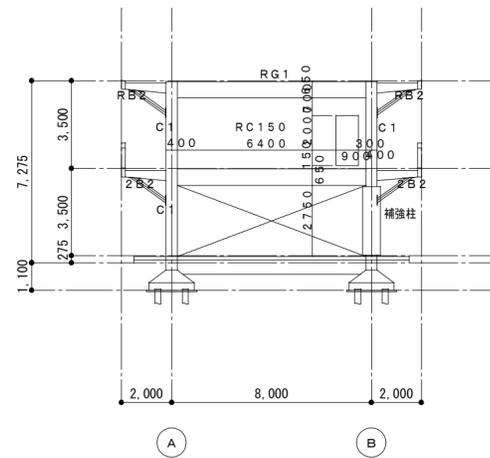

6 通軸組図 S = 1 : 200

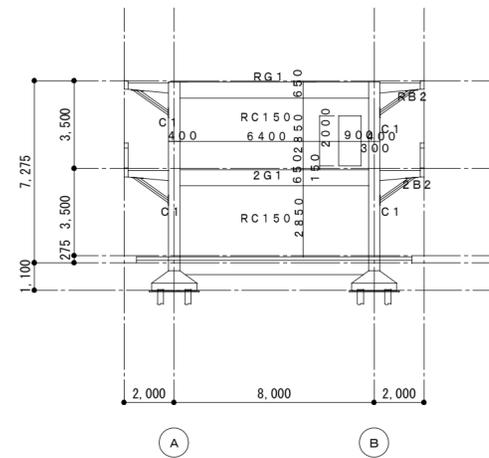


7 通軸組図 S = 1 : 200

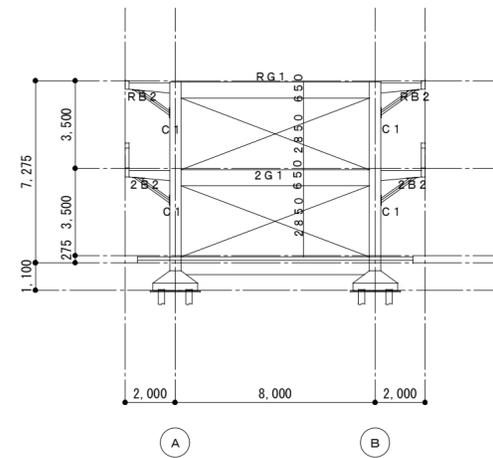


8 通軸組図 S = 1 : 200


特記事項	変更事項	日付	名称	図面番号
		検図	新居小学校管理・普通・特別教室棟及び仮設校舍解体工事	S-06
		担当	図名 管理普通特別教室棟	縮尺 A3版 縮小 A2版 1/200
			軸組図(2)	検印

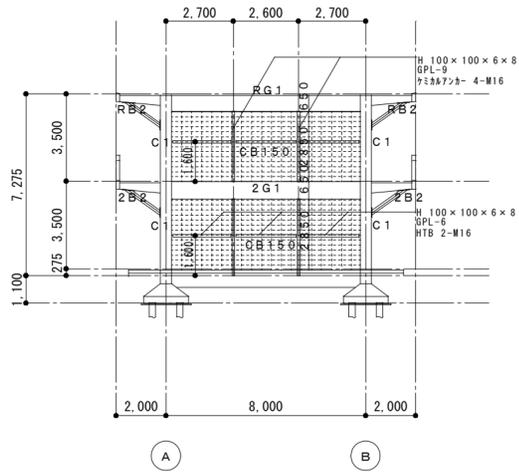


9'通軸組図 S = 1 : 200

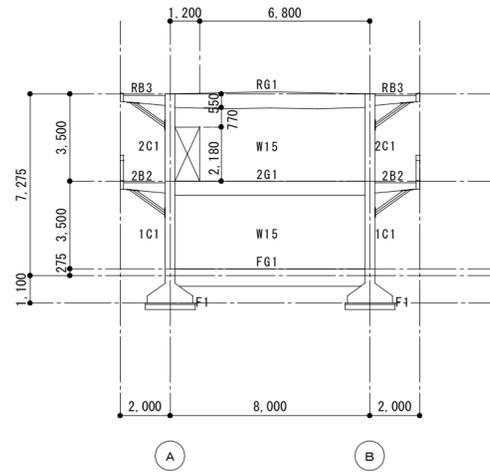


9通軸組図 S = 1 : 200

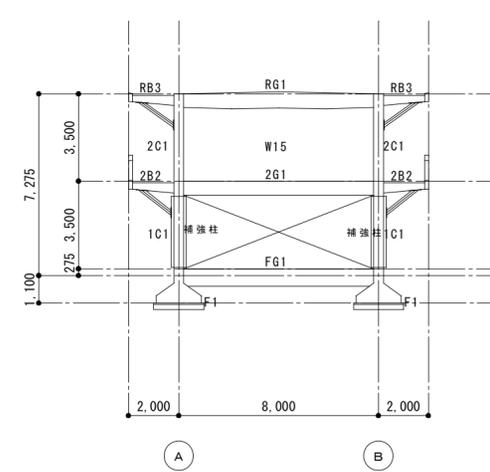


10通軸組図 S = 1 : 200

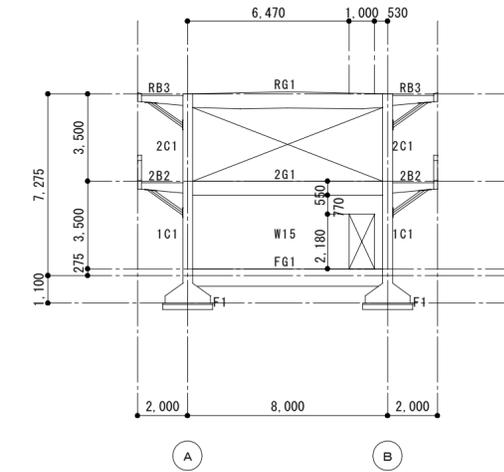


11通軸組図 S = 1 : 200

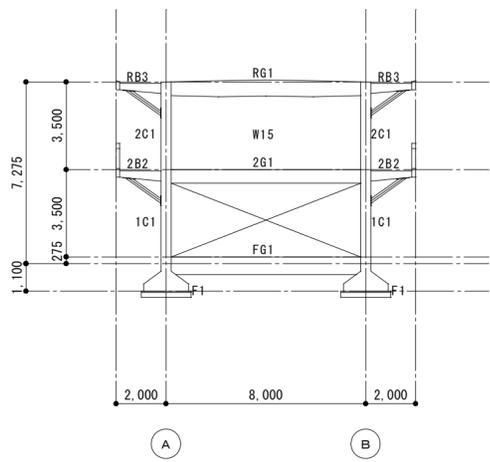


12通軸組図 S = 1 : 200

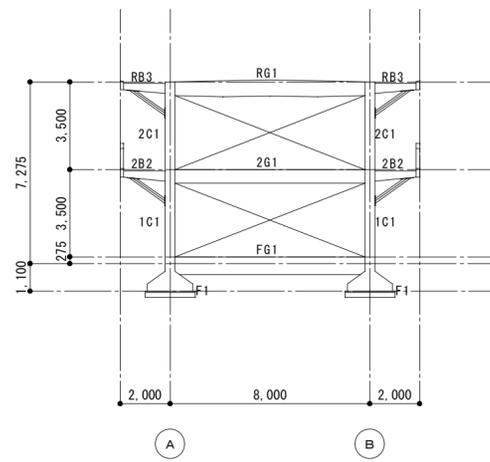


13通軸組図 S = 1 : 200

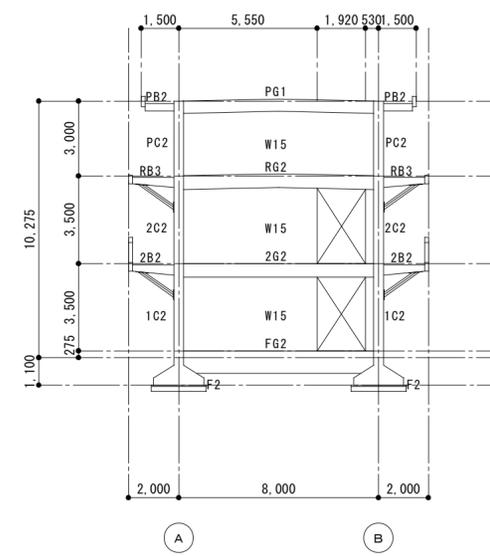


14通軸組図 S = 1 : 200

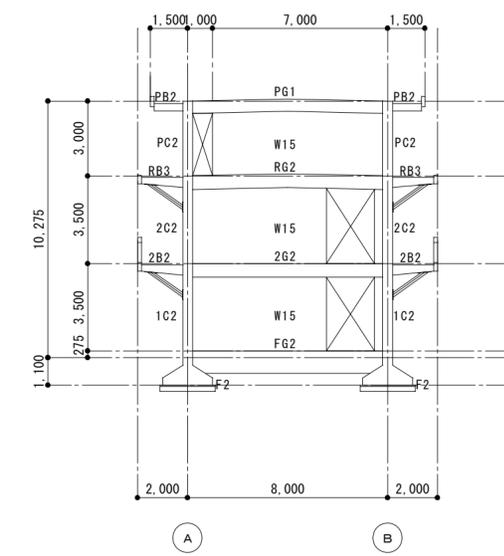


15通軸組図 S = 1 : 200

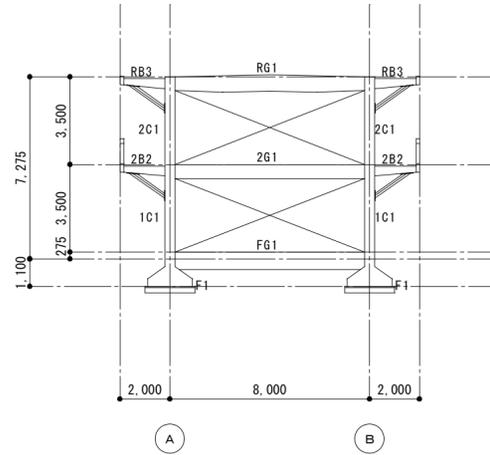


16通軸組図 S = 1 : 200

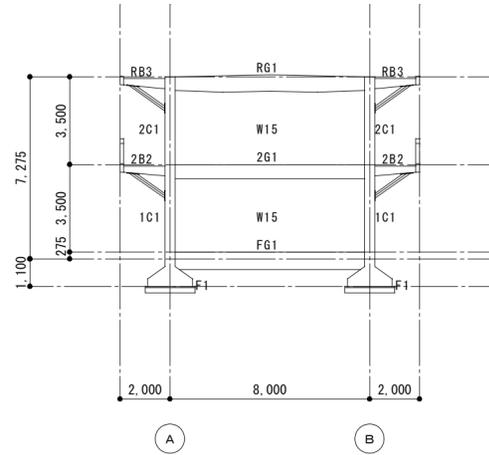


17通軸組図 S = 1 : 200

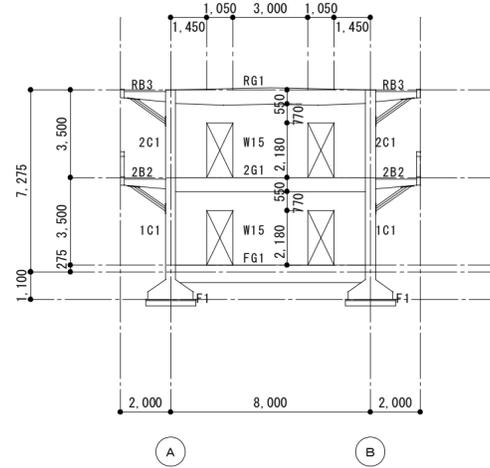


18通軸組図 S = 1 : 200

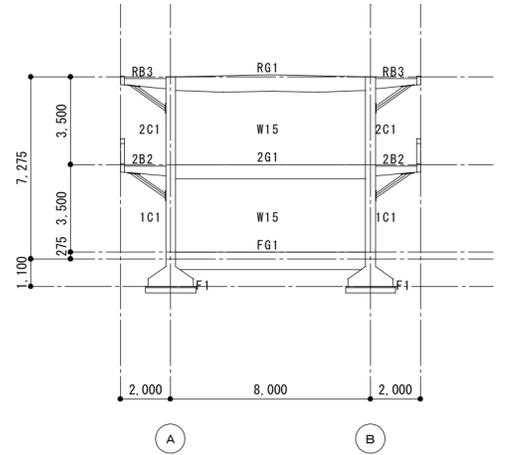


19通軸組図 S = 1 : 200

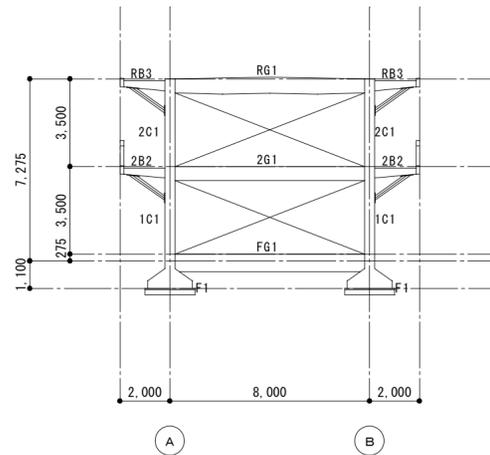


20通軸組図 S = 1 : 200

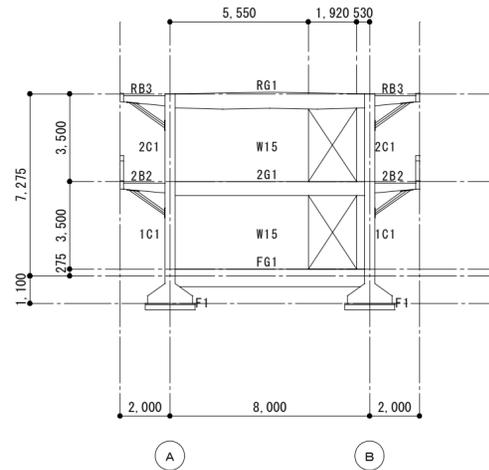

21通軸組図 S = 1 : 200

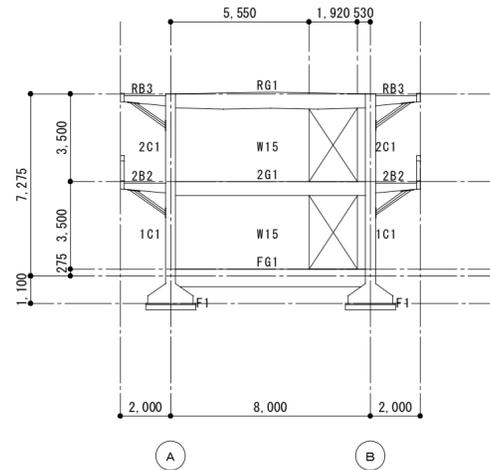


22通軸組図 S = 1 : 200

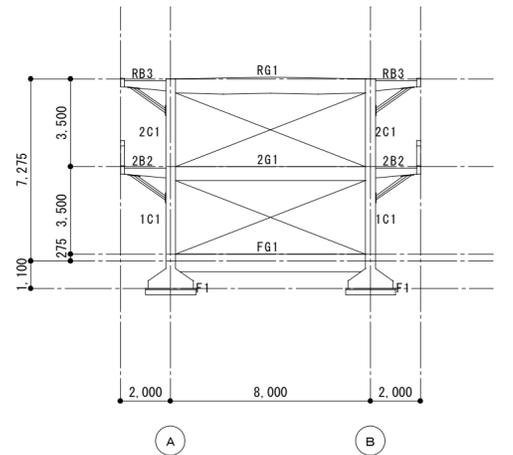


23通軸組図 S = 1 : 200


特記事項 . . .	変更事項	日付	日付	名称	図面番号
			検印	新居小学校管理・普通・特別教室棟及び仮設校舎解体工事	S-08
			担当	図名 管理普通特別教室棟 軸組図(4)	縮尺 A3版 縮小 A2版1/200

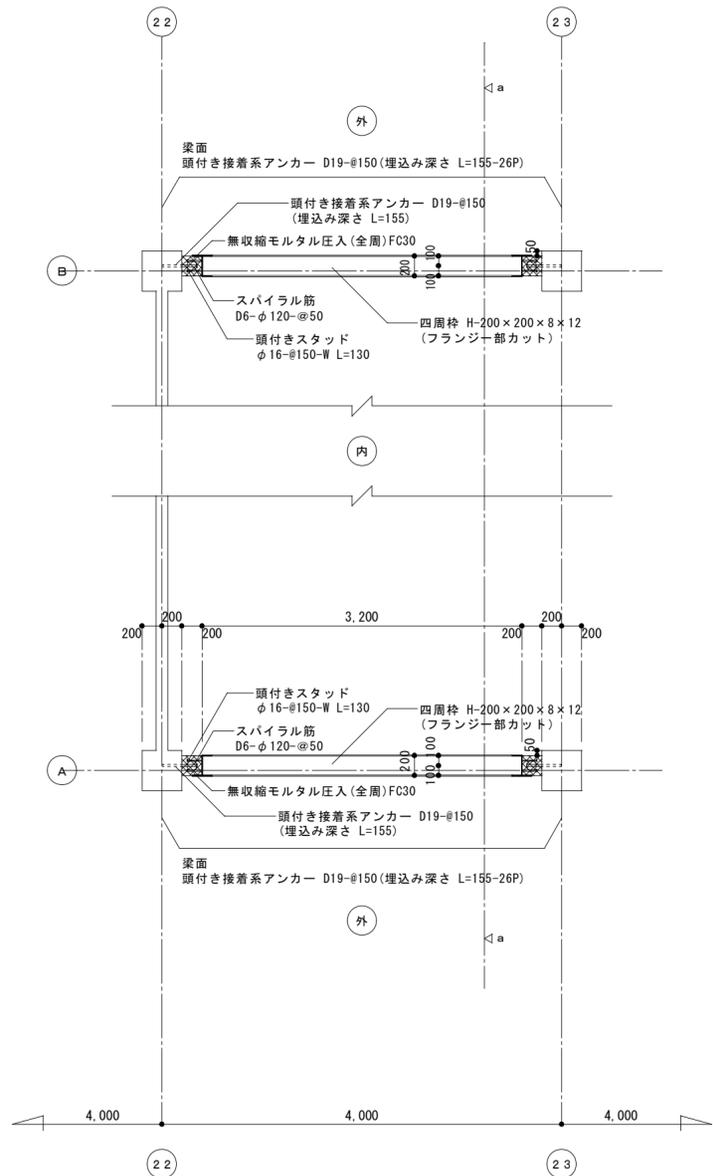

鉄骨ブレース伏詳細図 S=1:50

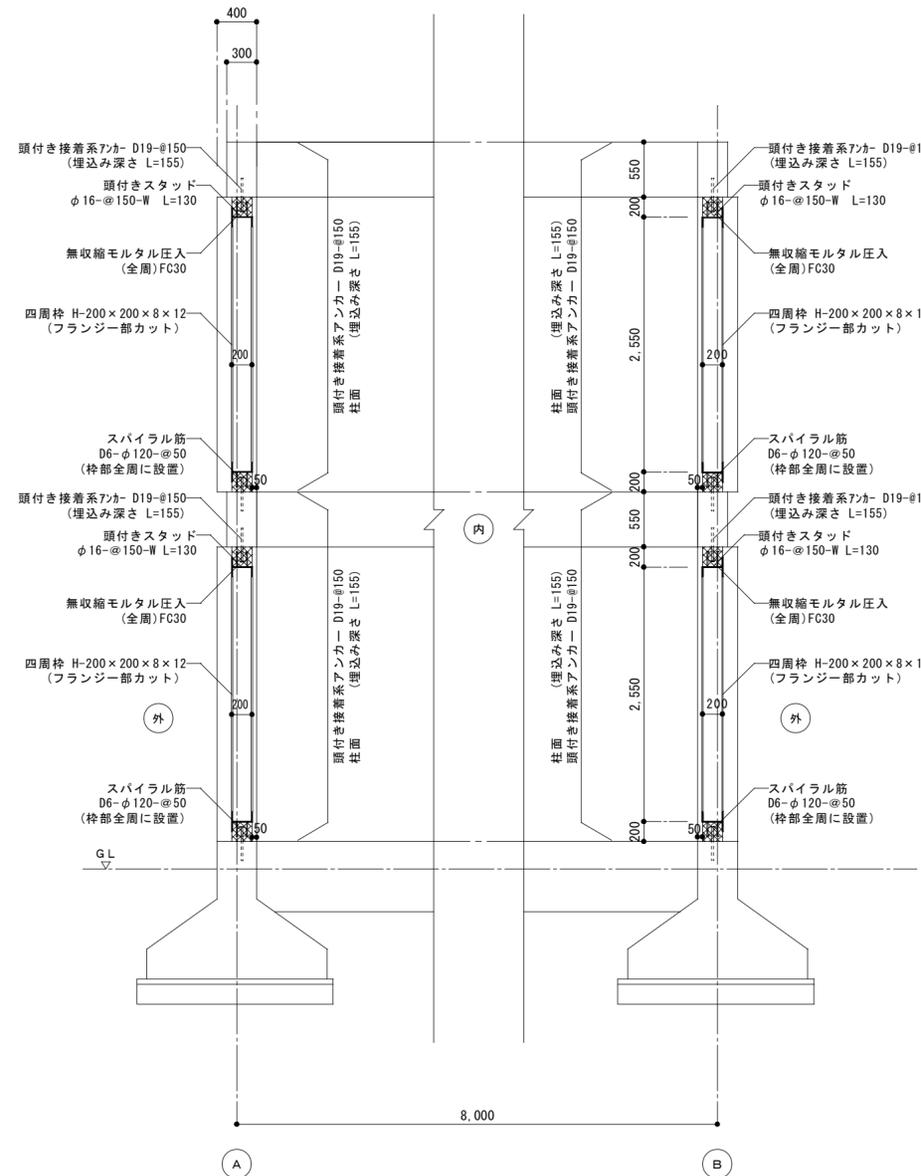


a-a断面詳細図 S=1:50

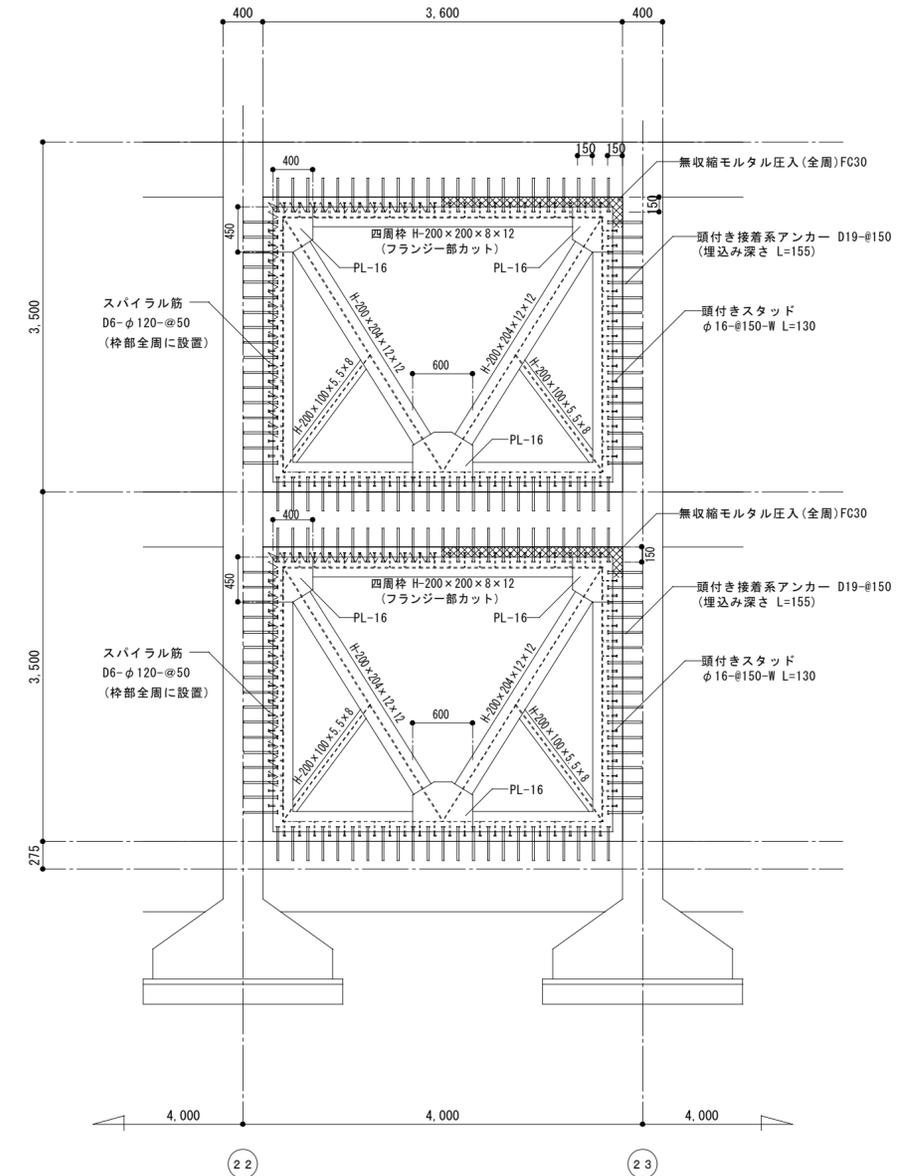


鉄骨ブレース断面詳細図 S=1:50


特記事項	変更事項	日付	日付	名称	図面番号
				新居小学校管理・普通・特別教室棟及び仮設校舎解体工事	S-09
				管理普通特別教室棟	縮尺 A3版 縮小
				耐震補強詳細図(1)	A2版1/50

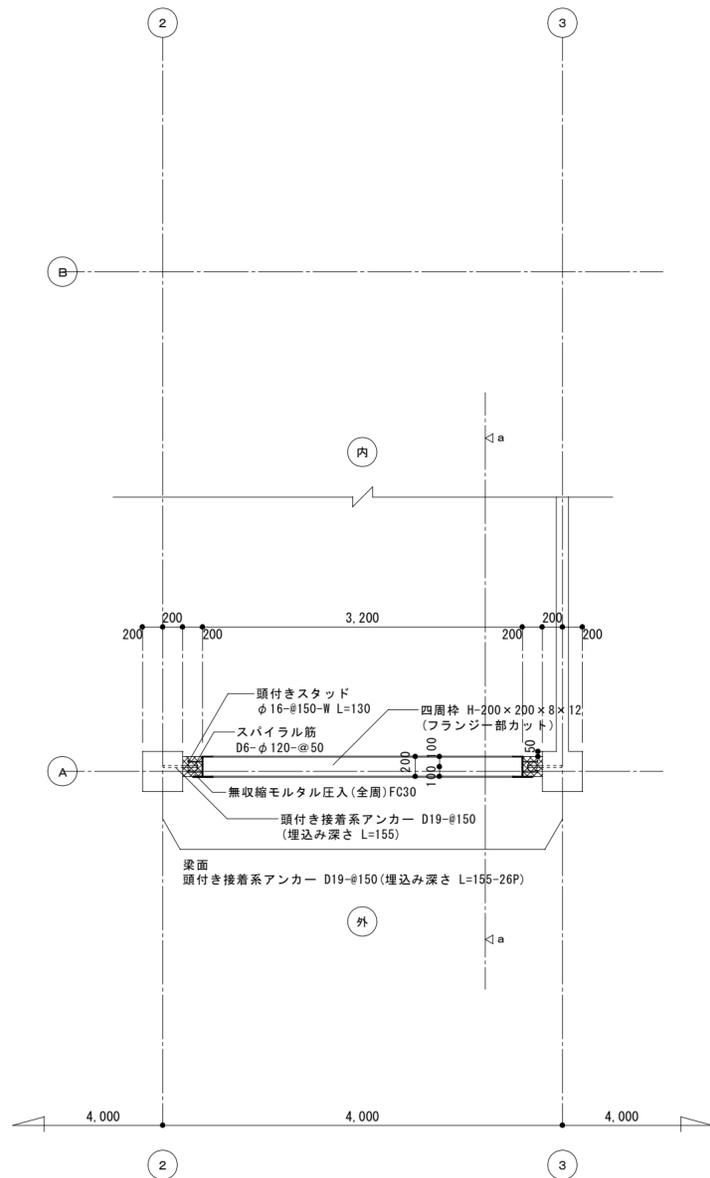

鉄骨ブレース伏詳細図 S=1:50

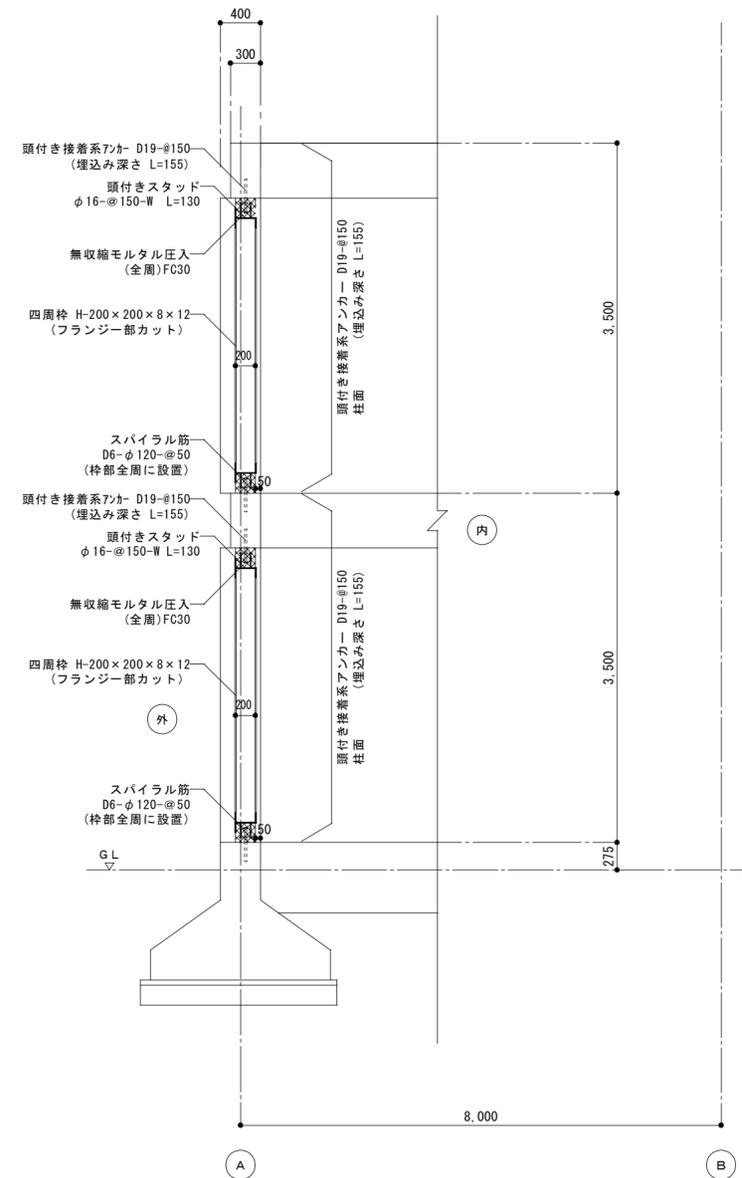


a-a 断面詳細図 S=1:50

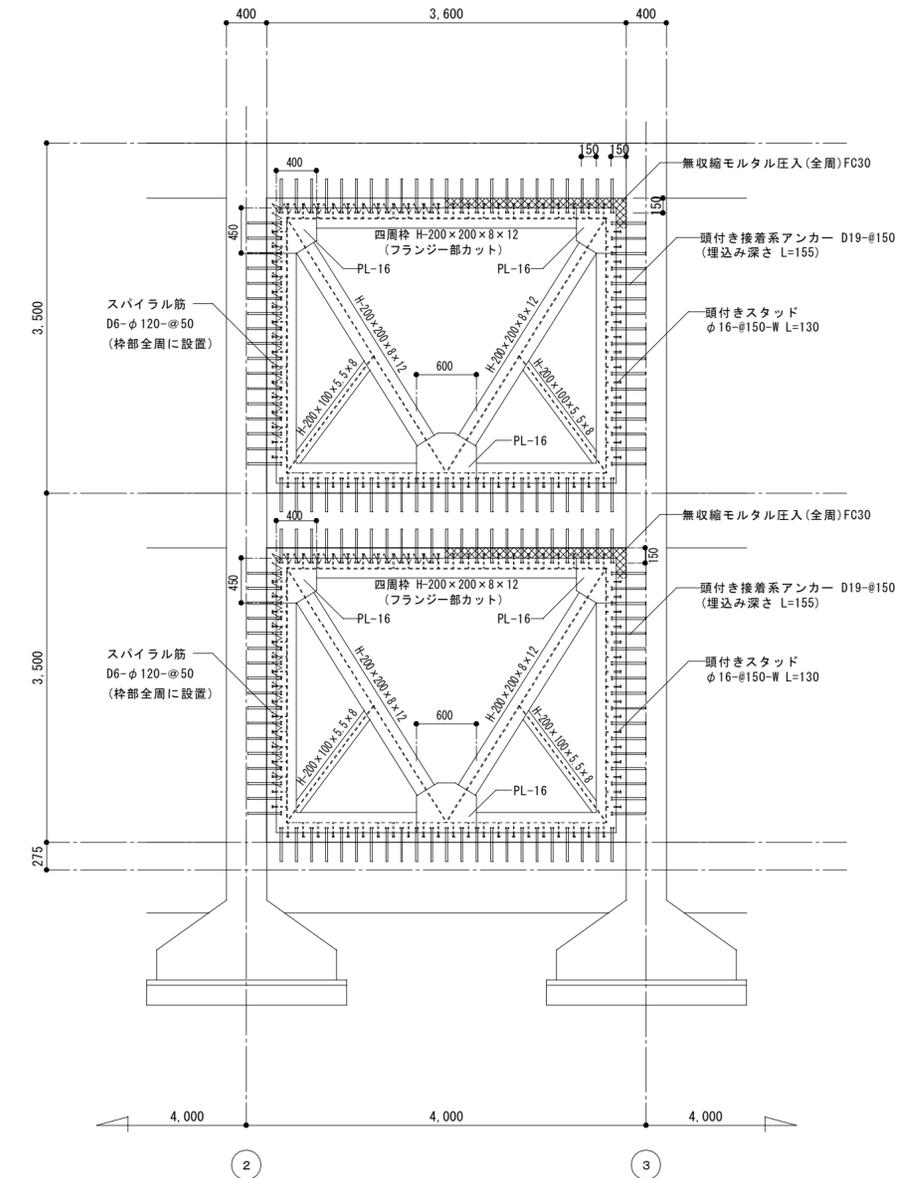


鉄骨ブレース断面詳細図 S=1:50


特記事項	変更事項		日付	名称	図面番号
			棟名	新居小学校管理・普通・特別教室棟及び仮設校舎解体工事	S-10
			担当者	図名 管理普通特別教室棟	縮尺 A3版縮小
				耐震補強詳細図(2)	A2版1/50
	日付			校印	

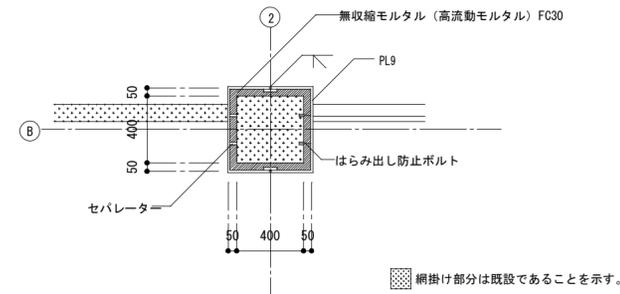


補強柱詳細伏図 S=1:30

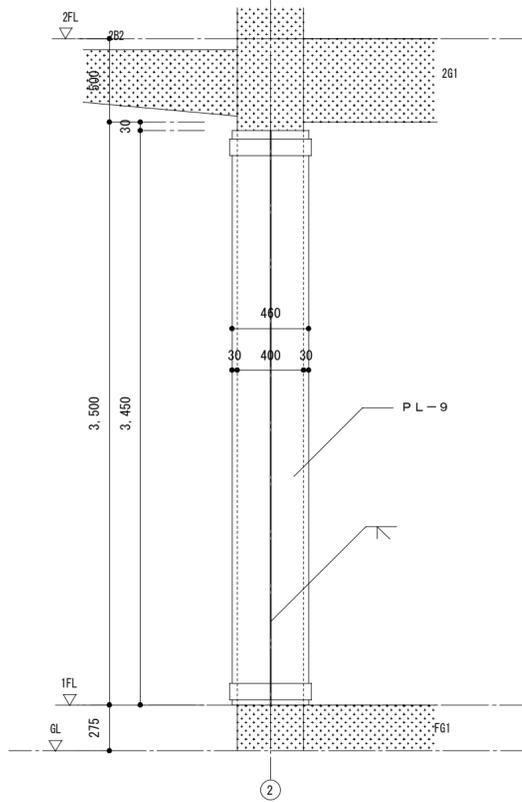


補強柱断面詳細図 S=1:30

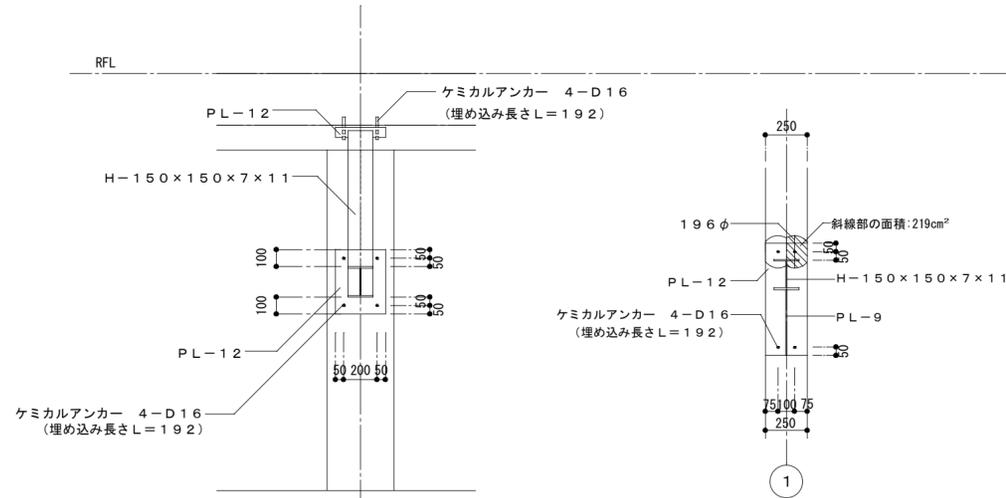

方杖見上げ図 S=1:30

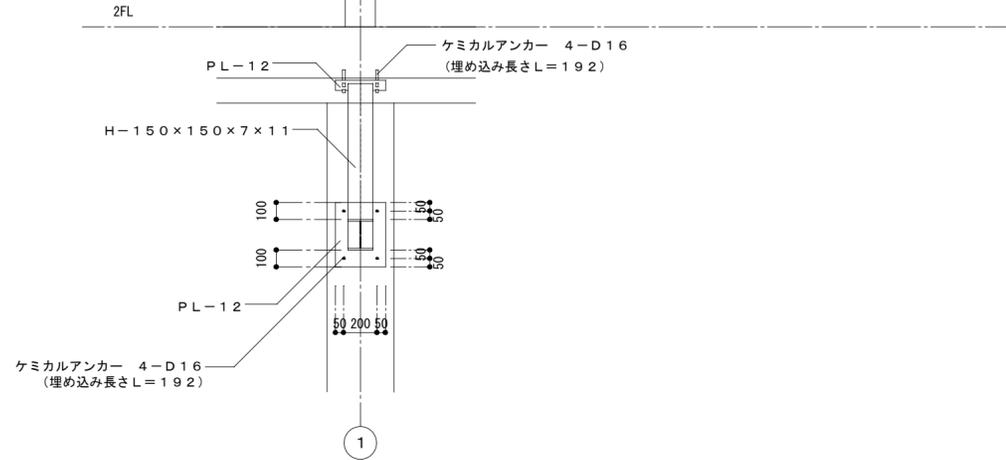


方杖断面詳細図 S=1:30

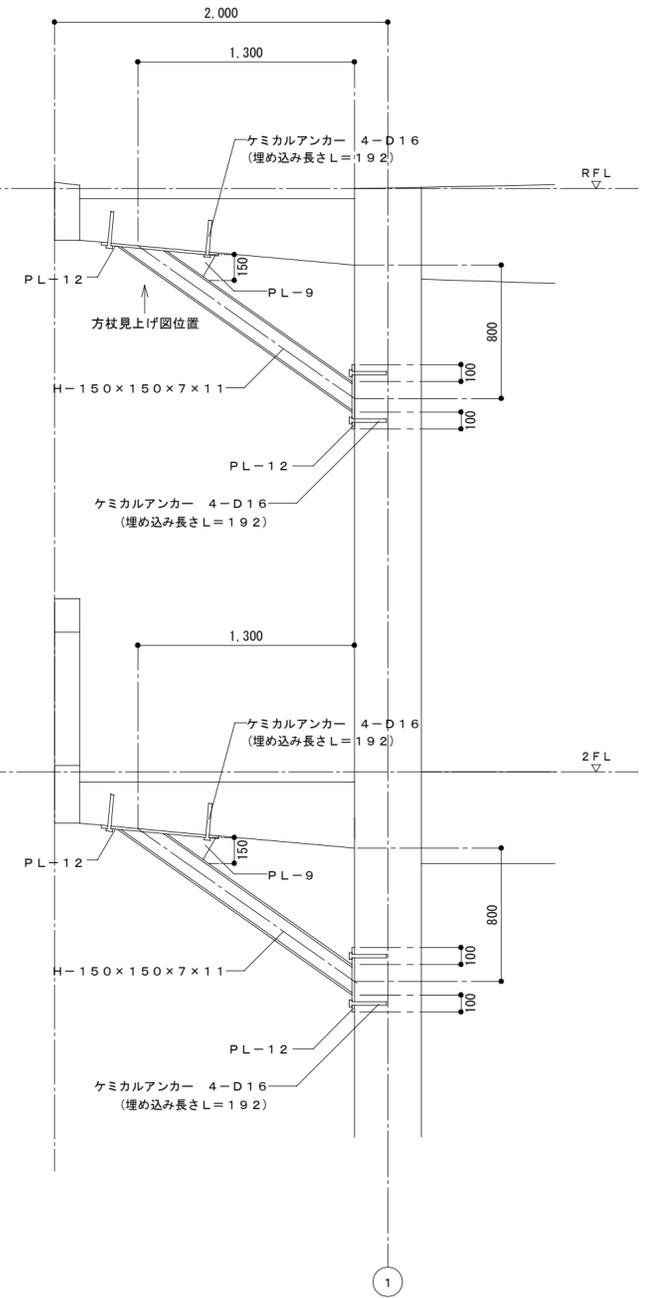


方杖断面詳細図 S=1:30

特記事項	変更事項		日付	名称	図番
			検閲	新居小学校管理・普通・特別教室棟及び仮設校舎解体工事	S-11
			担当	管理普通特別教室棟	縮尺 A3版縮小
				耐震補強詳細図(3)	A2版1/30
	日付			積印	

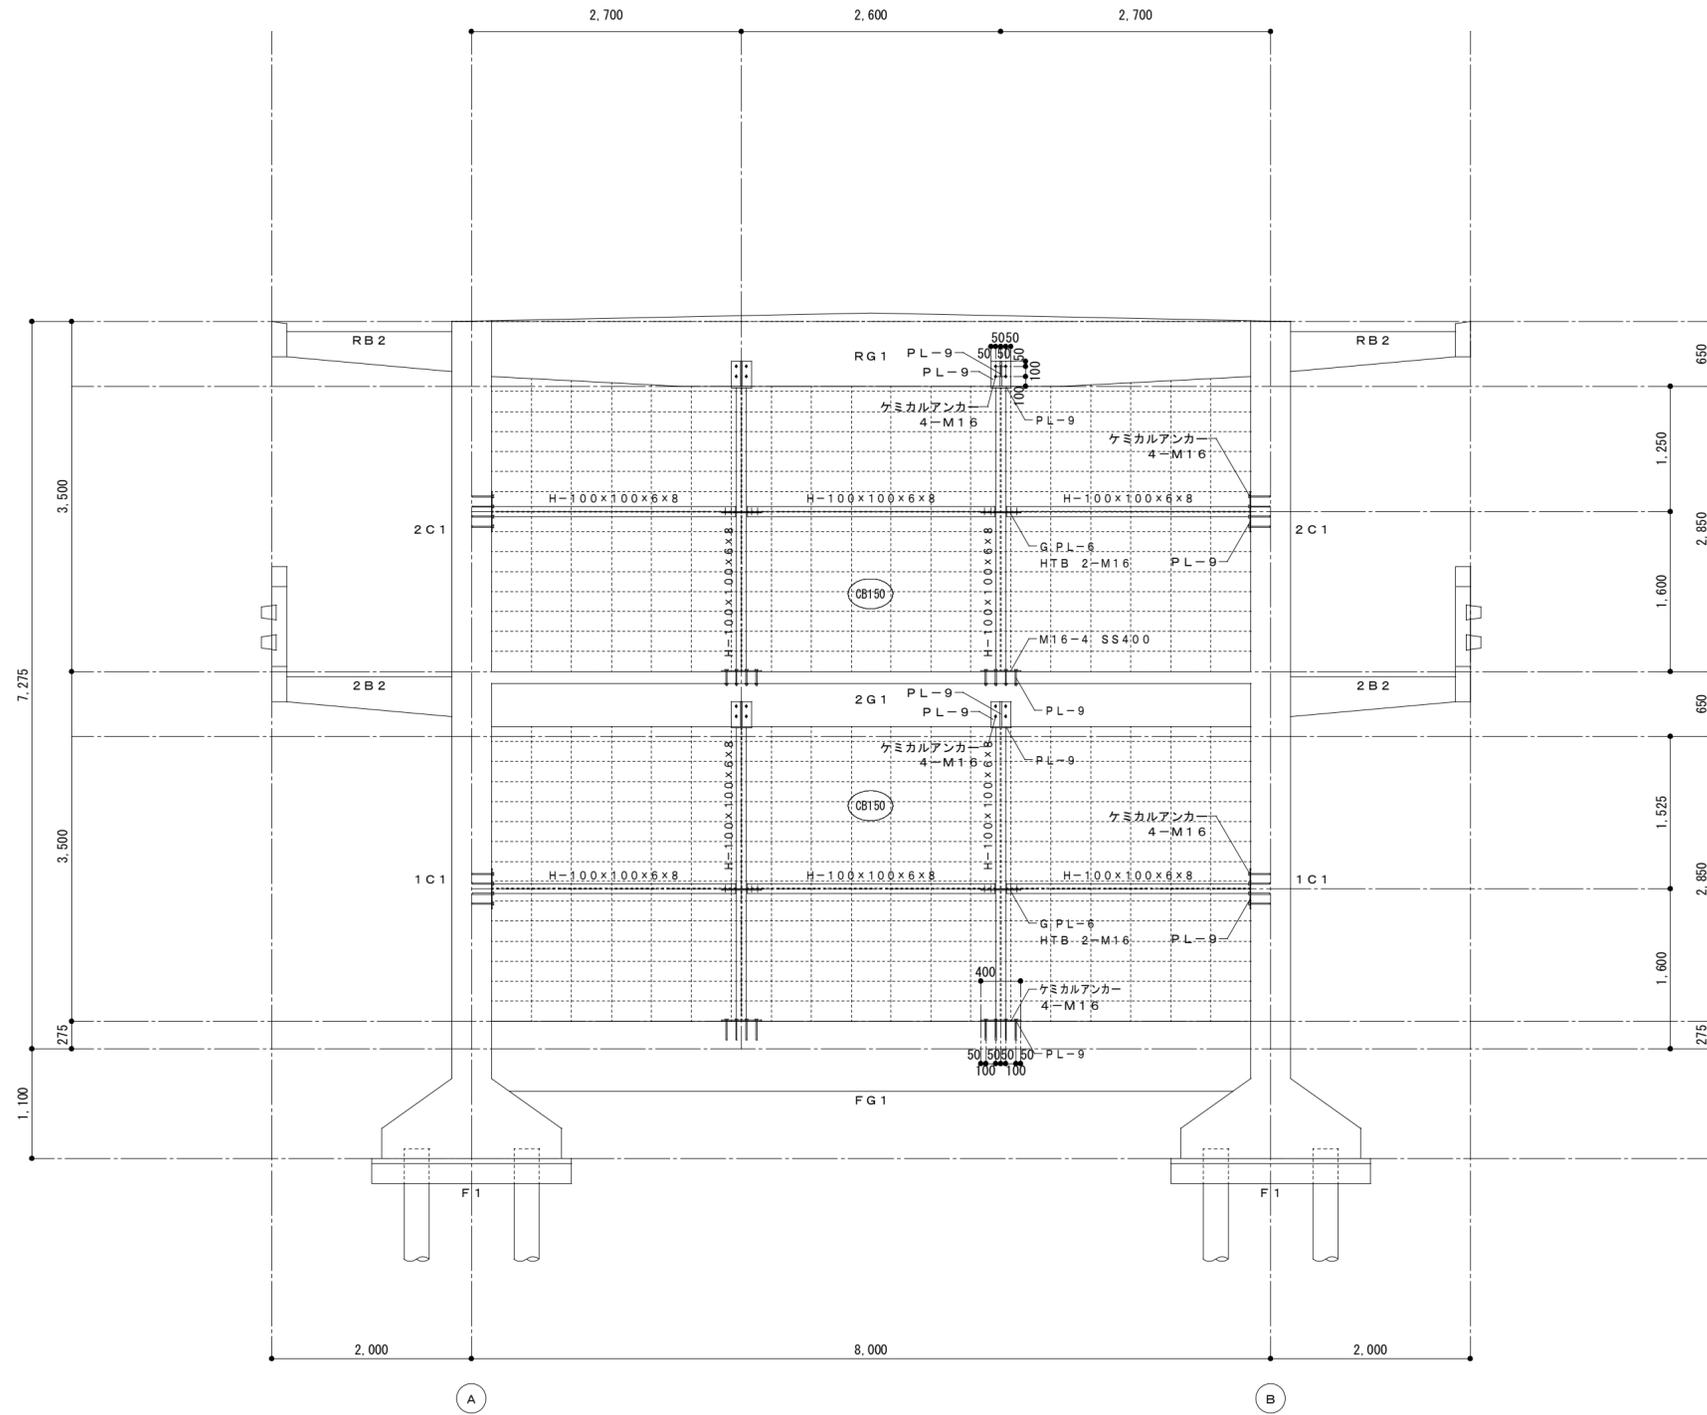

C B 造壁補強詳細図 S=1:50

特記事項	変更事項	日付	名称	図面番号	
	目付				棟図
			図名	縮尺	換印
			管理普通特別教室棟	A3版 縮小	
			耐震補強詳細図(4)	A2版1/50	

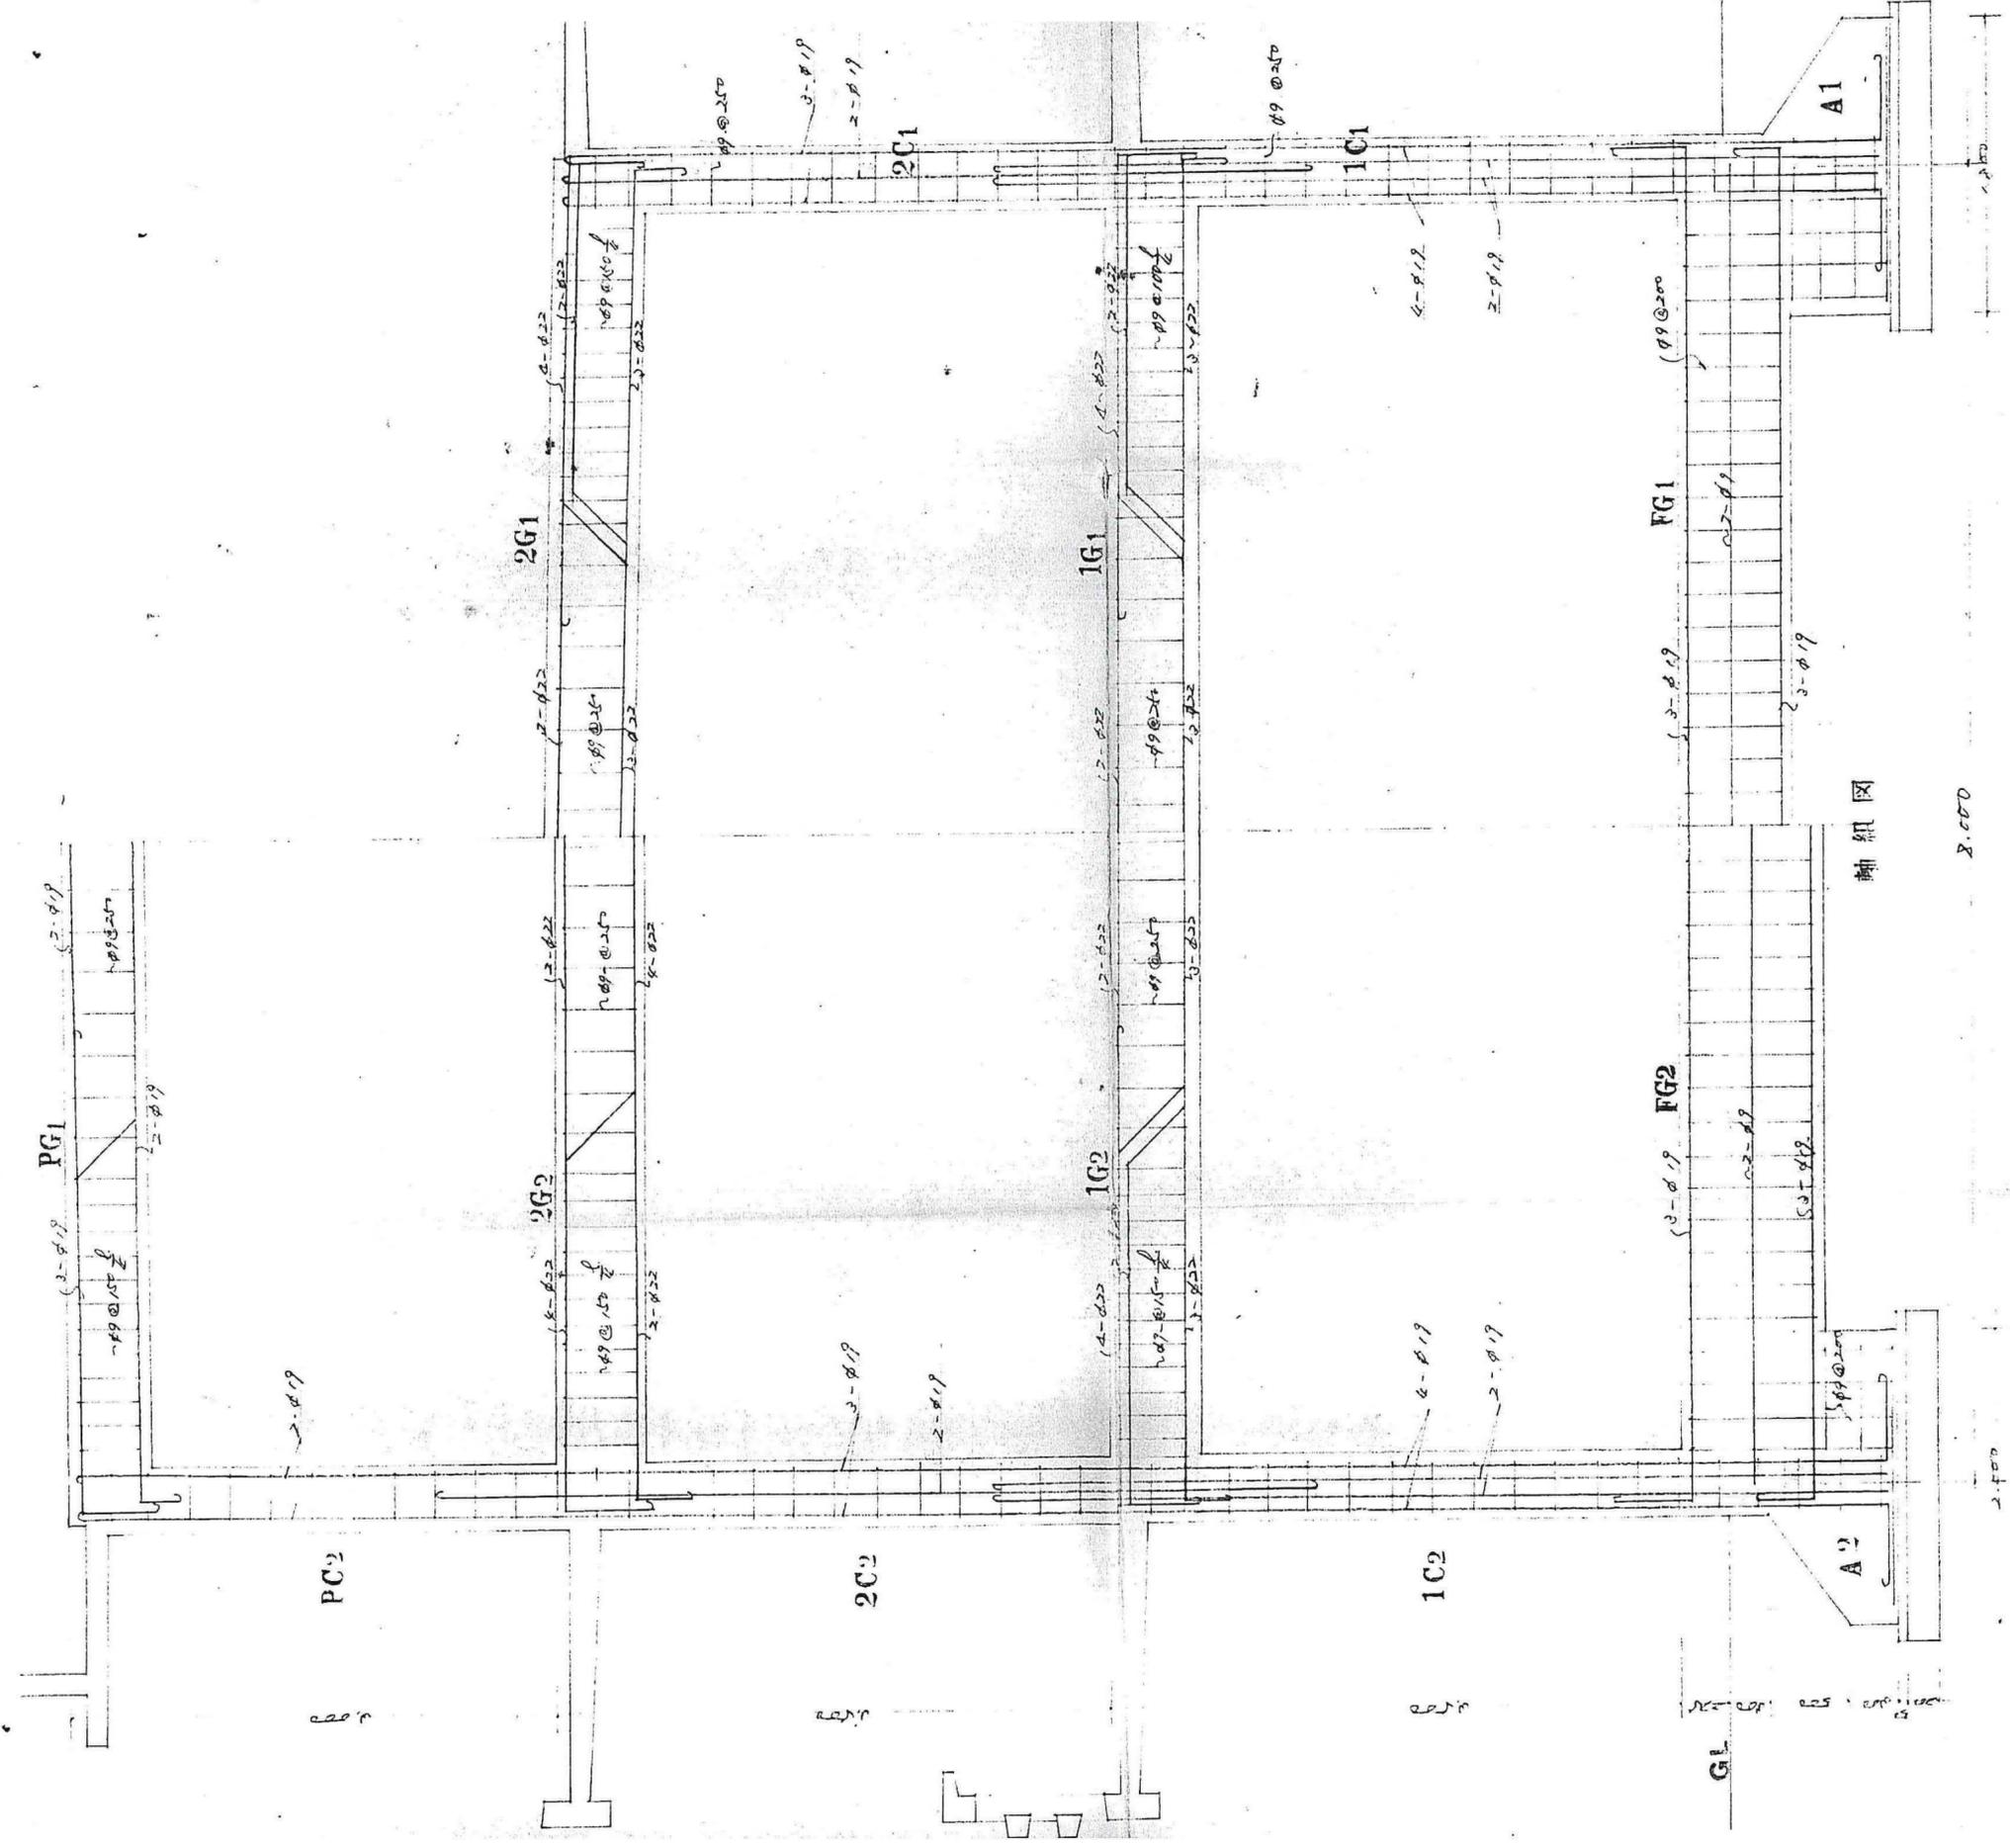


軸組図


2,000

2,400

特記事項	変更事項	名称	日付	図番
	日付	新居小学校管理・普通・特別教室棟及び仮設校舎解体工事	日付	図番
		図名	縮尺	図番
		管理普通特別教室棟	A3版 縮小	S-13
		配筋詳細図(1)	A2版 1/30	換印

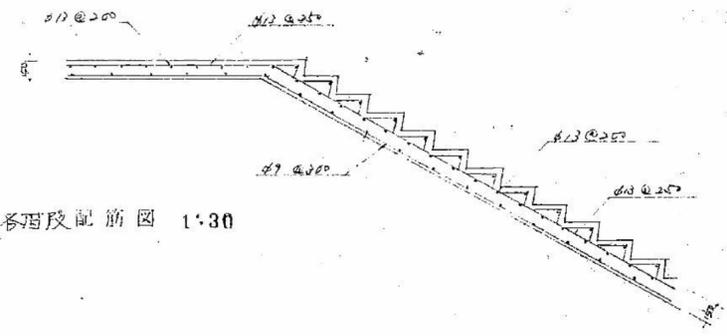


各階段配筋図 1:30

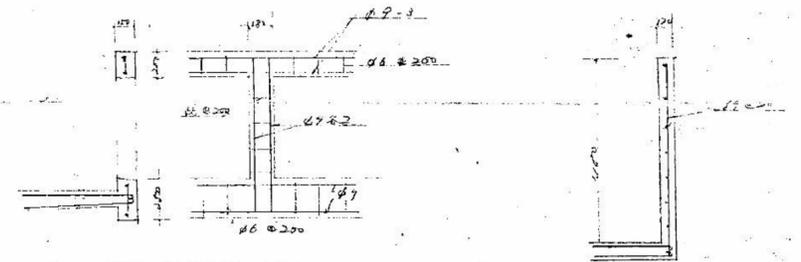

バルコニー手摺配筋図 1:30

ベランダ手摺配筋図 1:30


特記事項	変更事項		日付	名称	図面番号
			棟図	新居小学校管理・普通・特別教室棟及び仮設校舎解体工事	S-14
			指図	管理普通特別教室棟 配筋詳細図(2)	縮尺 A3版縮小 A2版1/30
	日付				棟印

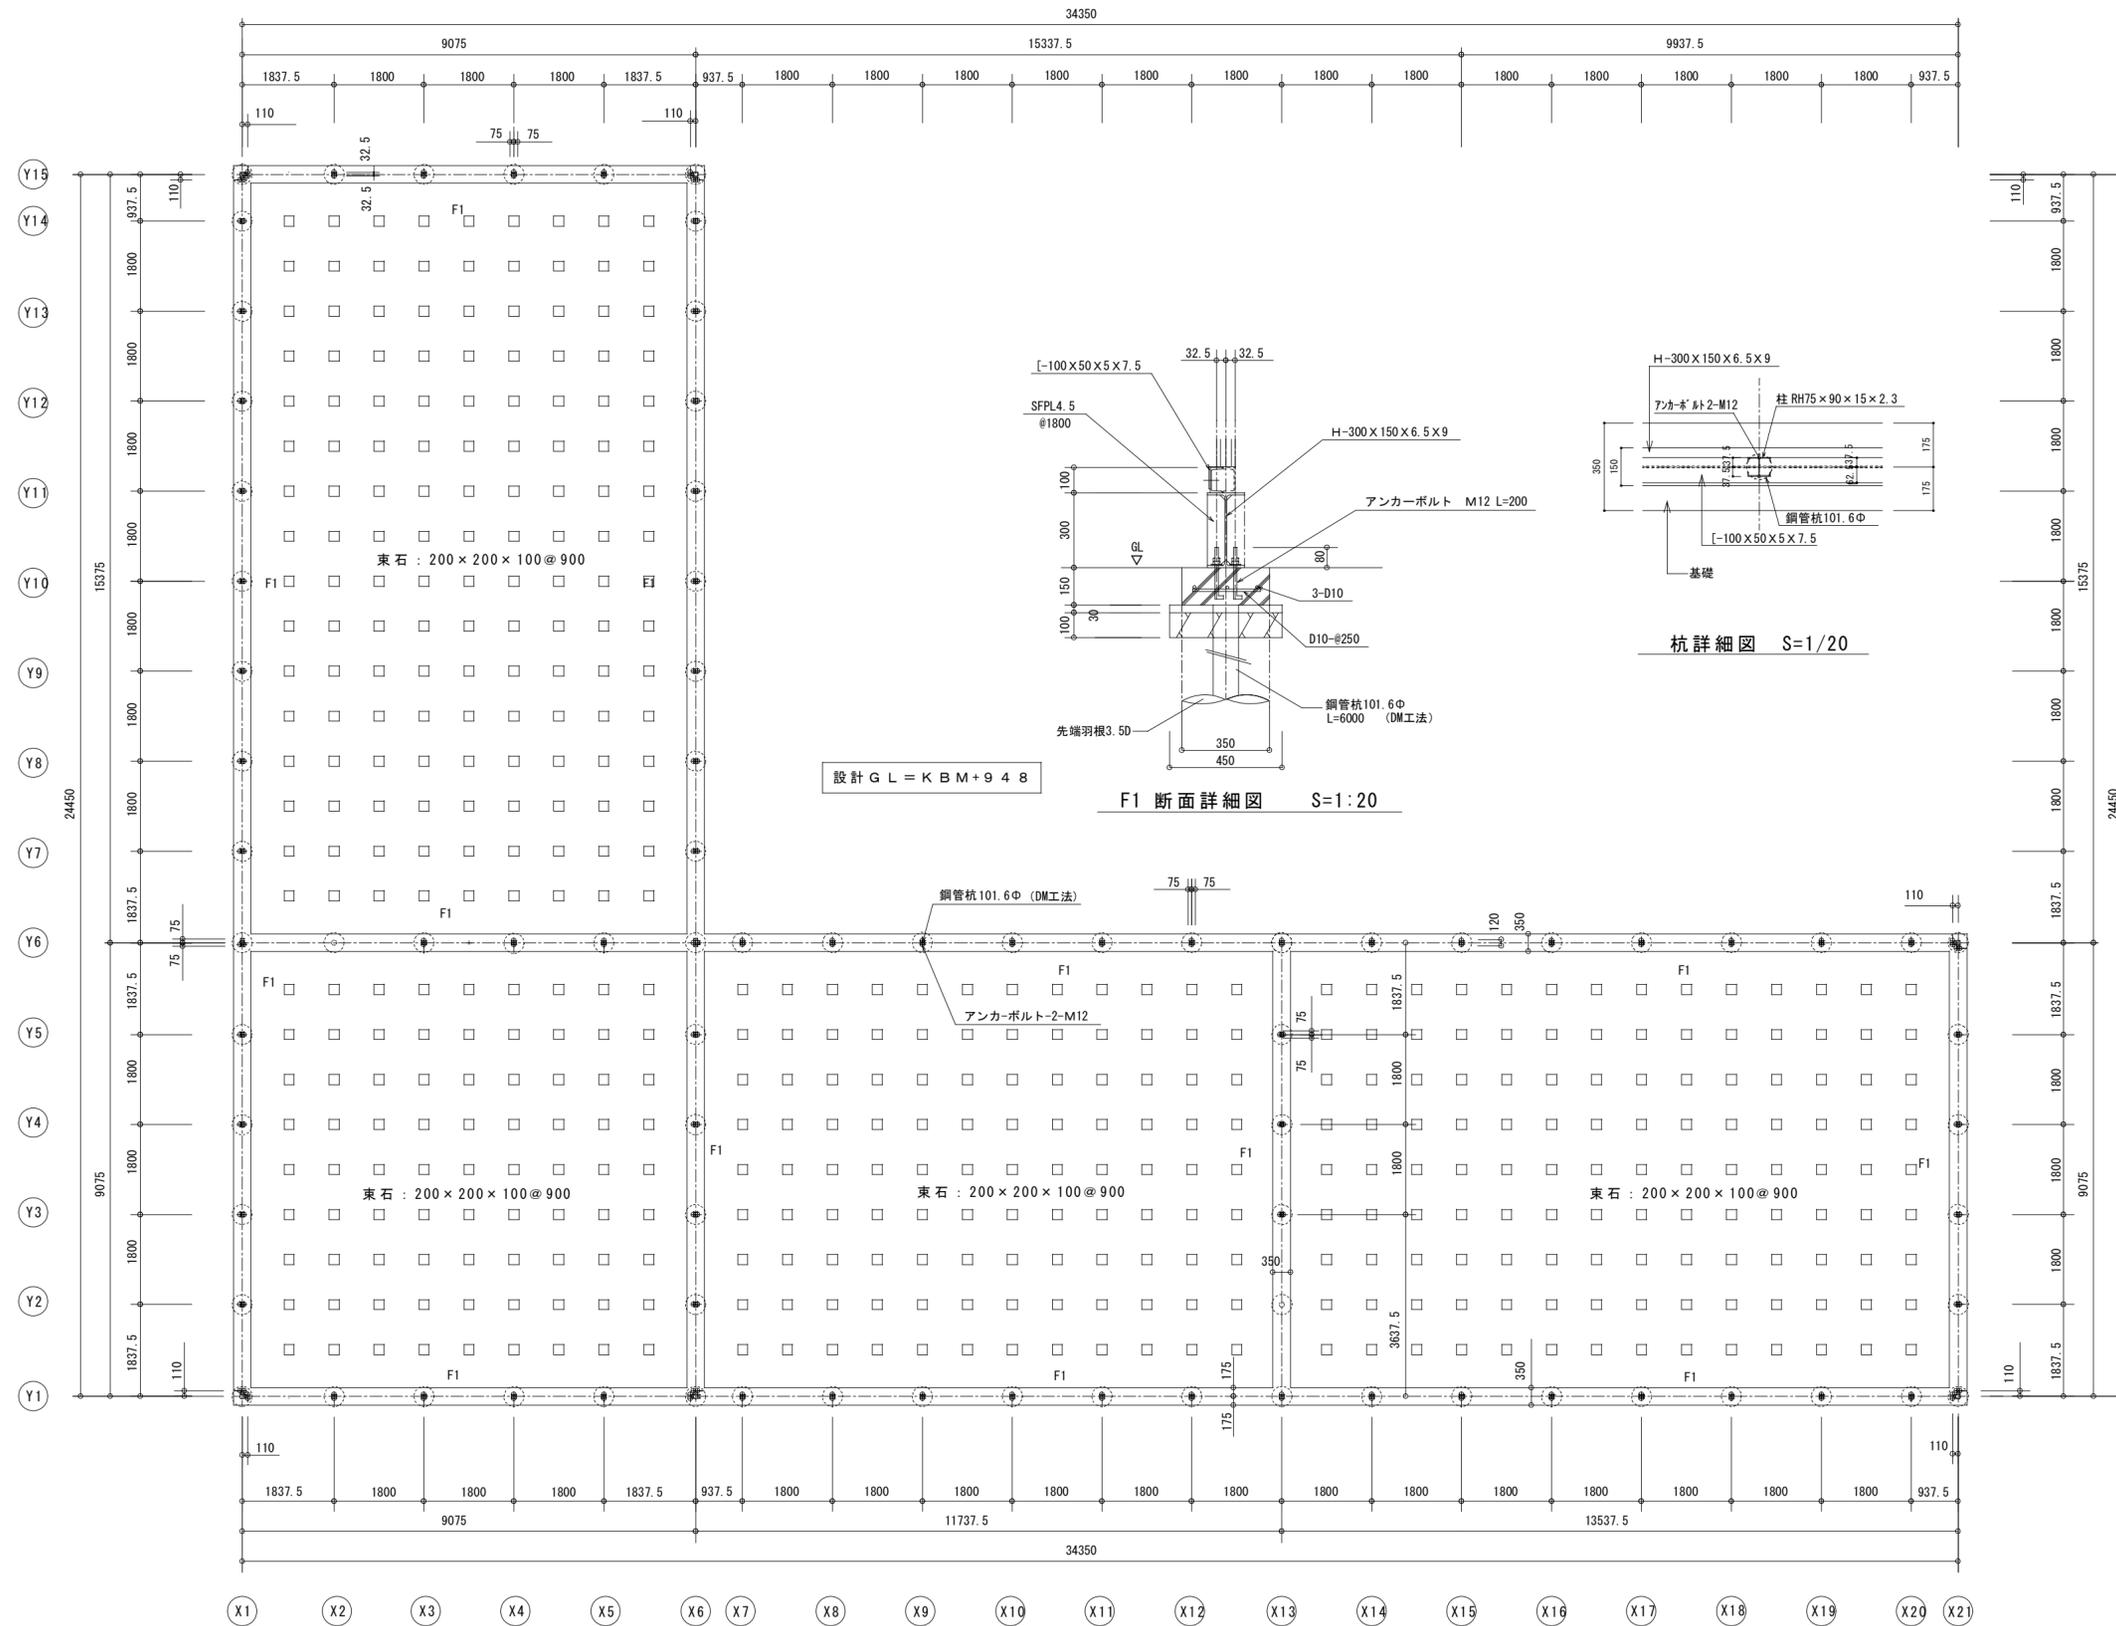

基礎伏図 S=1:100



○ 鋼管杭位置を示す。

特記事項	変更事項	名称 新居小学校管理・普通・特別教室棟及び仮設校舎解体工事	図面番号 S-15
	日付		
特記事項	日付	図名 仮設校舎棟 基礎伏図 基礎断面図	縮尺 A3版 縮小 A2版 1/100
	日付	検印	

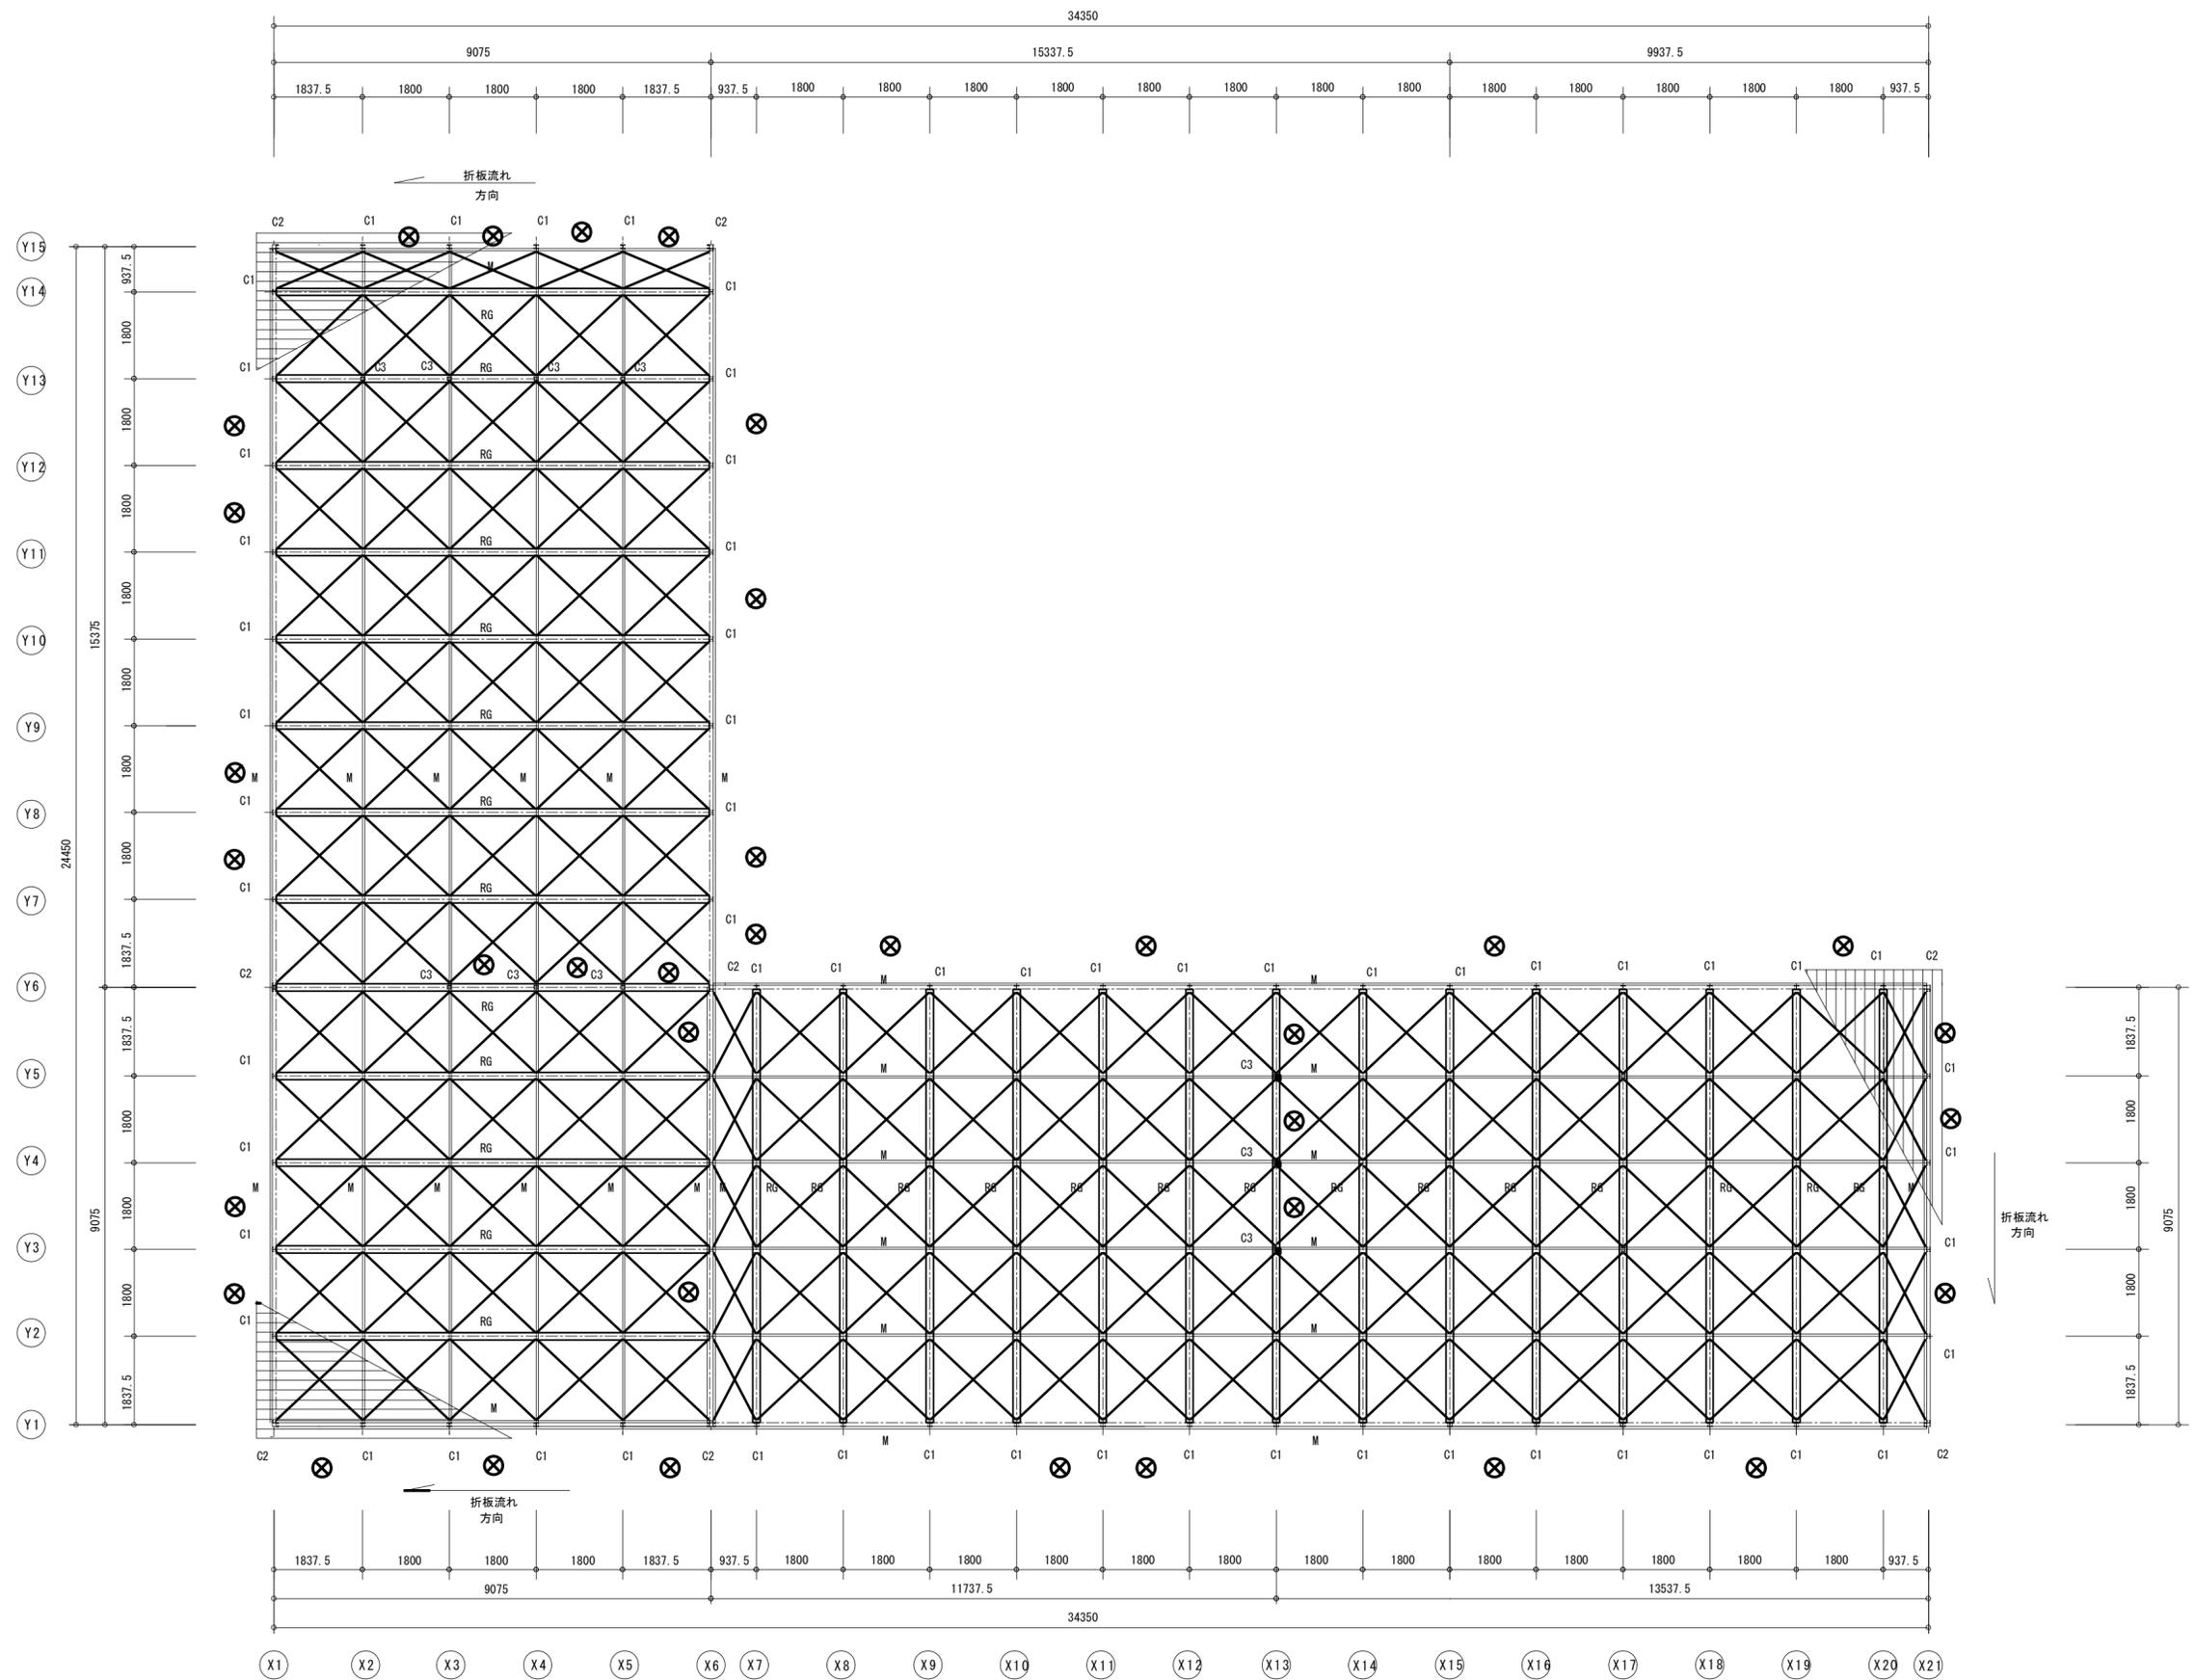


小屋伏図 S = 1 : 1 0 0 ⊗ - 壁プレス位置を示す。


特記事項	変更事項	<table border="1"> <tr><td> </td></tr> <tr><td> </td></tr> <tr><td> </td></tr> </table>				日付	<table border="1"> <tr><td> </td></tr> <tr><td> </td></tr> <tr><td> </td></tr> </table>				名称	新居小学校管理・普通・特別教室棟及び仮設校舎解体工事	図面番号	S - 1 6
					図名	仮設校舎棟 小屋伏図	縮尺	A3版 縮小 A2版 1/100						
					担当者									

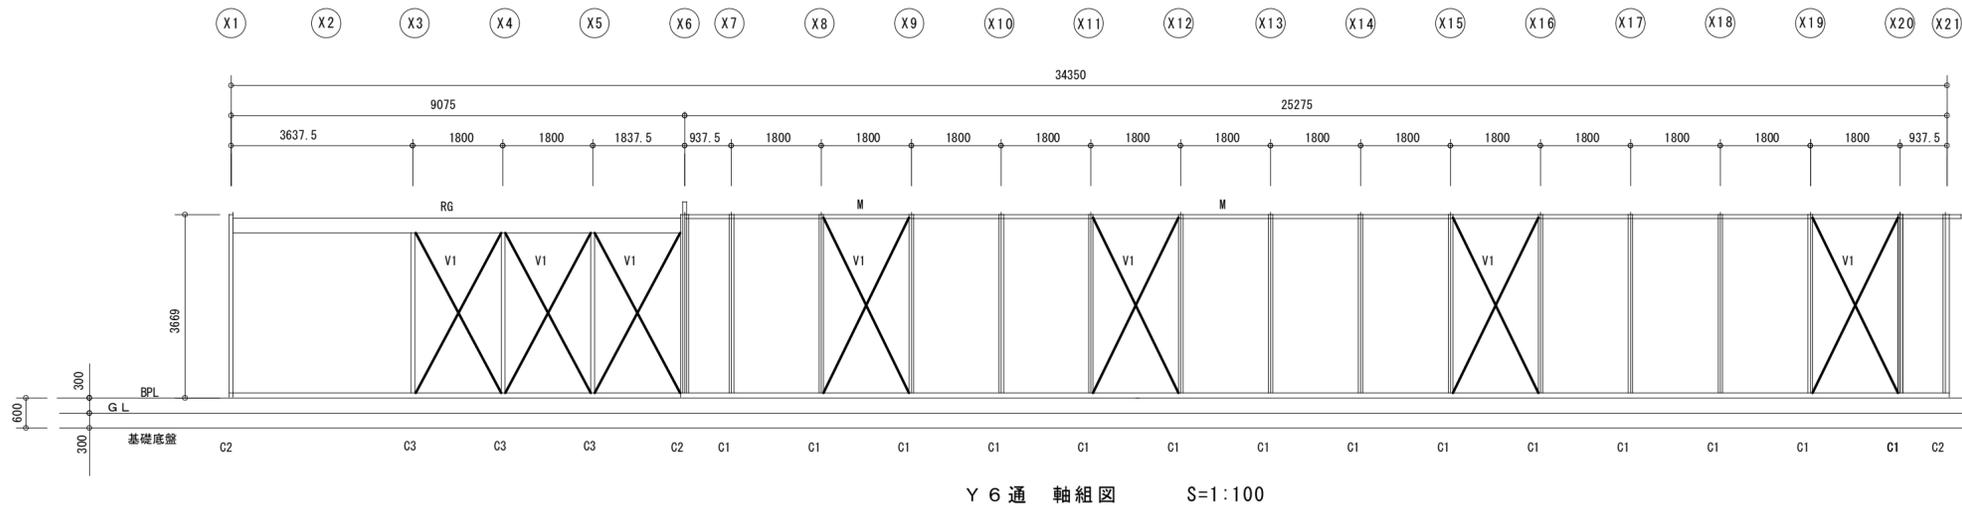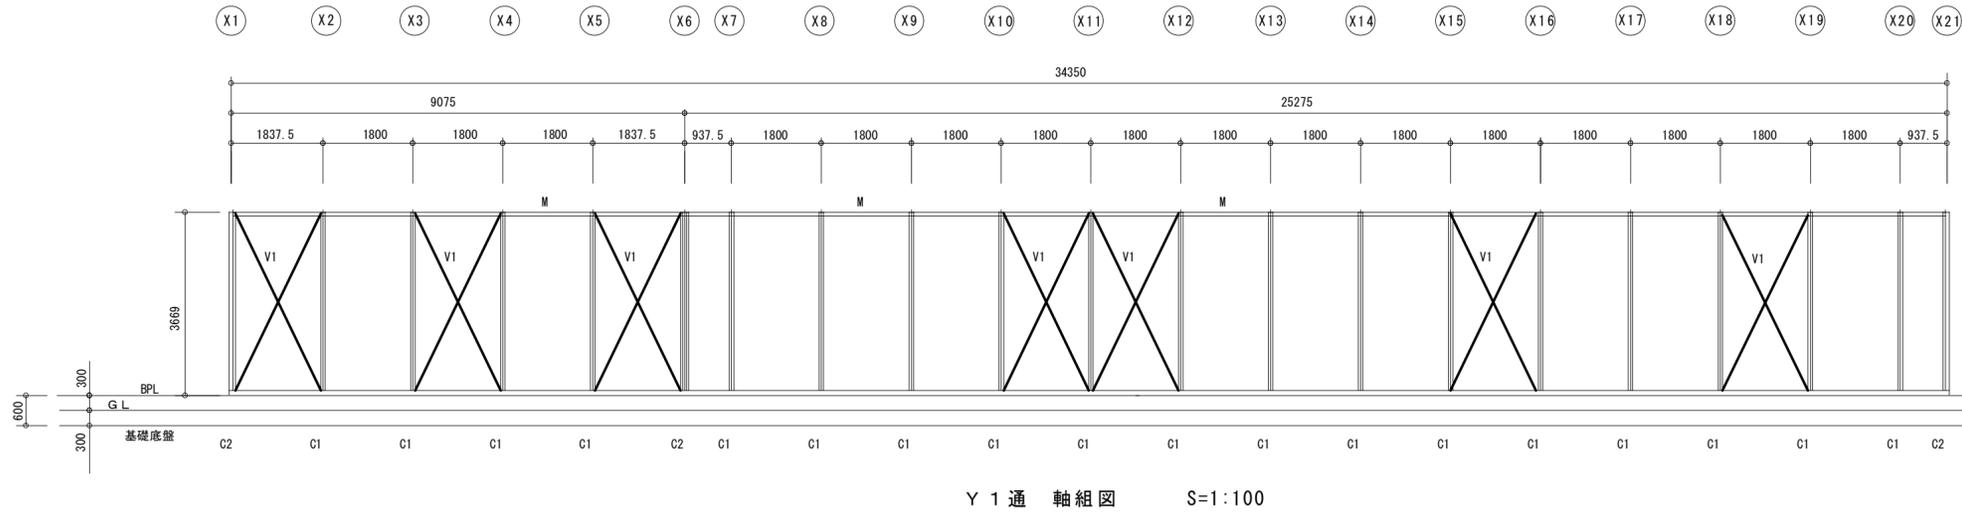


特記事項	変更事項		日付	名称	新居小学校管理・普通・特別教室棟及び仮設校舎解体工事	図番	縮尺	A3版 縮小	図番	S-17
				棟図	図名		仮設校舎棟	A2版1/100		核印
				担当	軸組図1					
	日付									

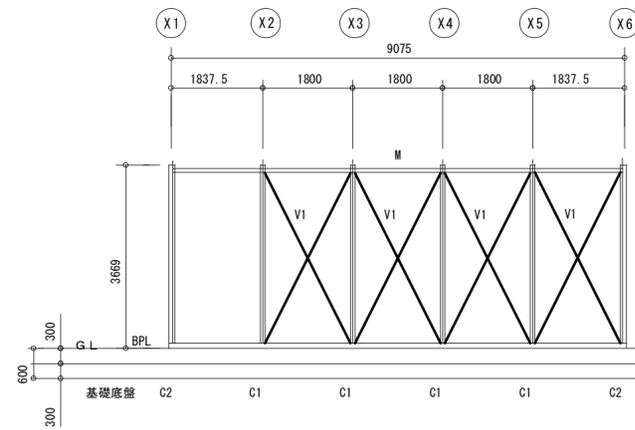


Y 1 5 通 軸組圖 S=1:100

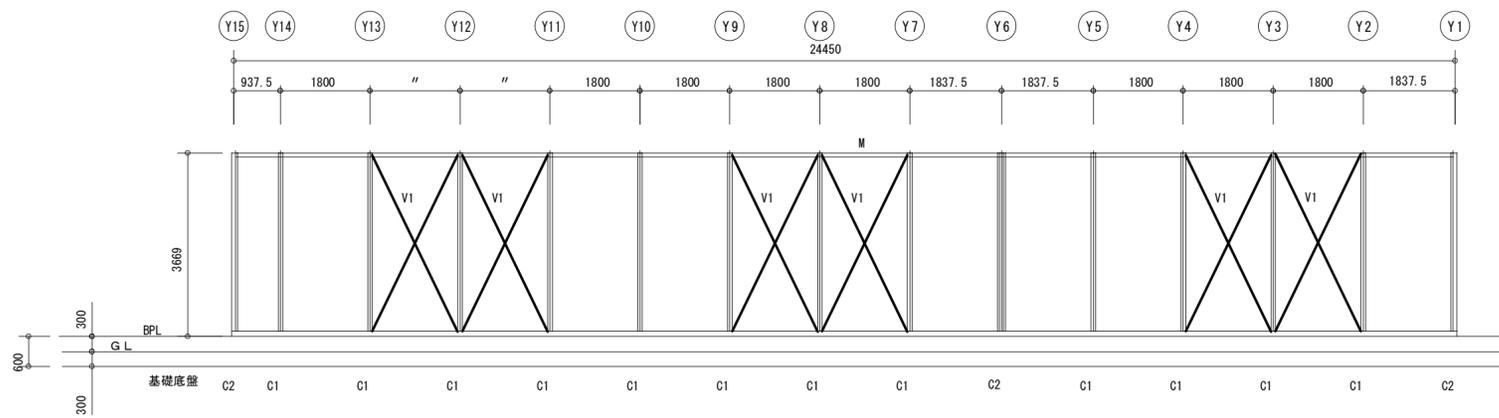


X 1 通 軸組圖 S=1:100

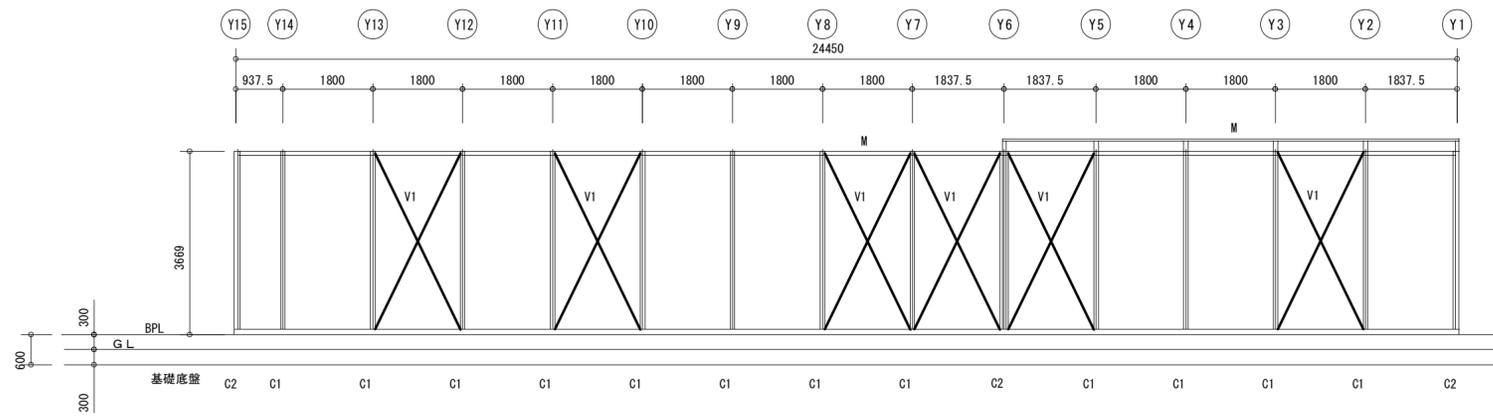

X 6 通 軸組圖 S=1:100

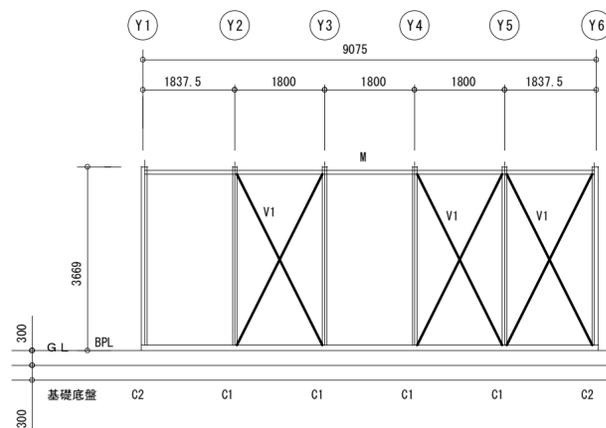

X 2 1 通 軸組圖 S=1:100

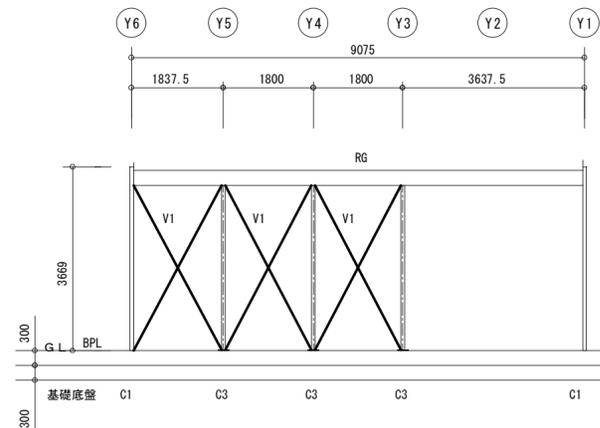


X 1 3 通 軸組圖 S=1:100

特記事項	変更事項	日付	名称	図面番号	
			新居小学校仮設校舎建設及び既設校舎改修工事		S-18
			縮尺		A3版縮小 A2版1/100
			担当者		捺印
	日付		新居小学校仮設校舎 軸組図2		


部材リスト及び構造材料一覧表

記号	C1	C2	C3	RG	D	M	小屋プレス	V1-IF桁プレス	H鋼基礎
断面									
部材	RH75X90X15X2.3	2C75X45X15X2.3 □P75X75X2.3	□P75X75X3.2	H250X125X6X9	[100X50X5X7.5	C75X45X15X2.3	丸棒M10	丸棒M12	H300X150X6.5X9
鋼種	SWH400L	SSC400 STKR400	STKR400	SS400	SS400	SSC400	SNR400B	SNR400B	SS400
プレート	BPL-4.5	BPL-4.5	BPL-6.0	GPL-6		GPL-3.2	GPL-4.5	GPL-4.5	SFPL4.5
ボルト	A.BOLT-2-M12	A.BOLT-2-M12	A.BOLT-2-M12	BOLT-3-M16	BOLT-1-M16	BOLT-1-M12	BOLT-1-M12	BOLT-1-M12	A.BOLT 2-M12 L=200
規格	JIS G3353	JIS G3350 JIS G3466	JIS G3466	JIS G3101		JIS G3350	JISG3138	JISG3101	JIS G3101

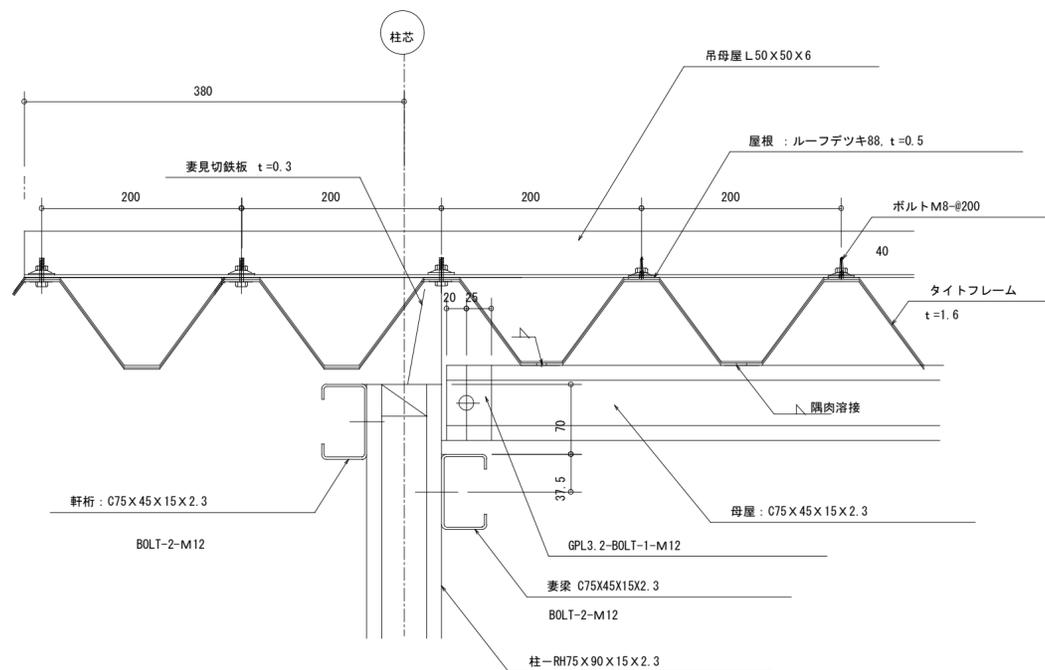


屋根材取り付け詳細図 S=1:5


特記事項	変更事項	日付	名称	図番
		検印	新居小学校仮設校舎建設及び既設校舎改修工事	S-19
		担当	仮設校舎棟 部材リスト・屋根材取り付け詳細図	縮尺 A3版 縮小 A2版 1/5

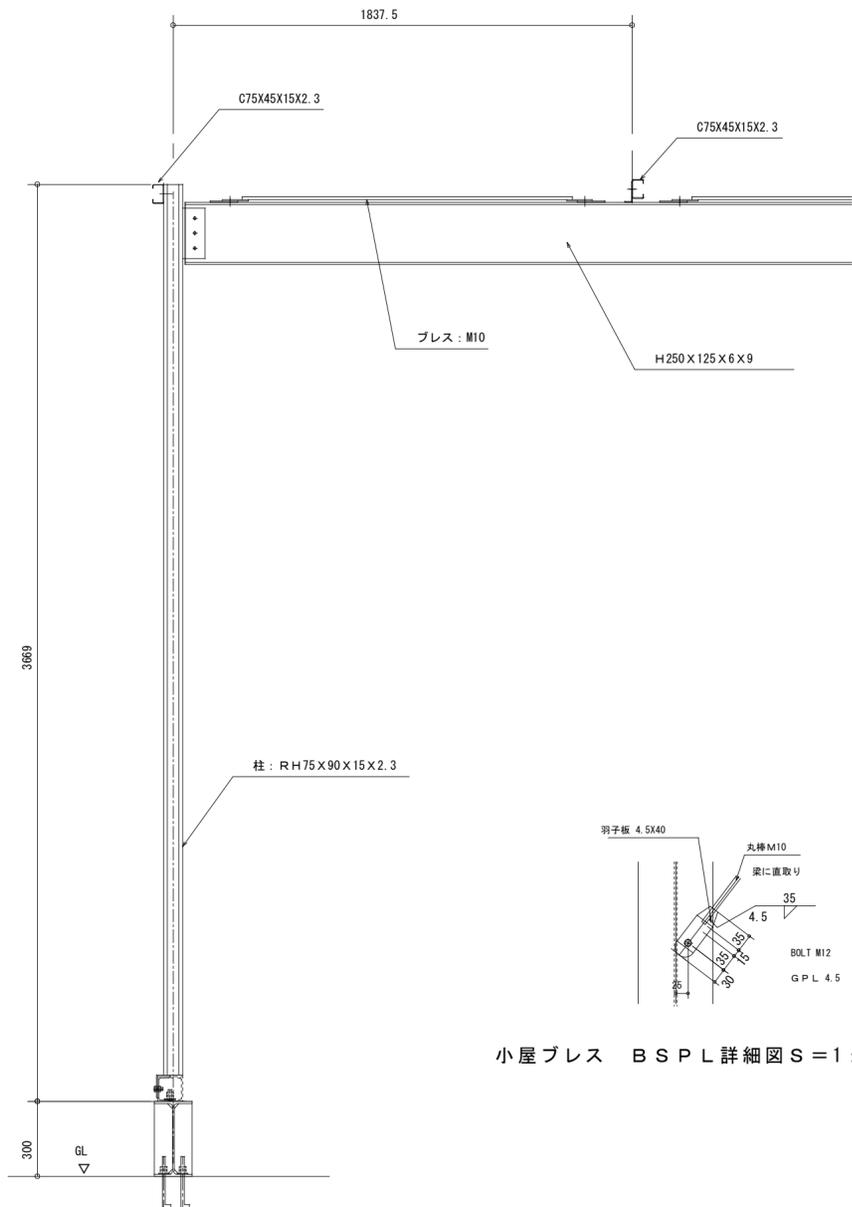


鉄骨図-S = 1 : 20

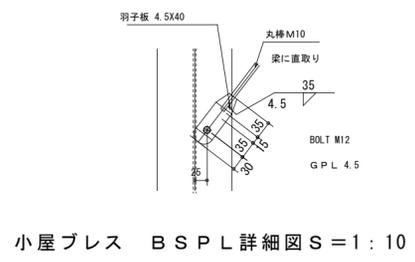



小屋プレス BSPL詳細図S=1:10

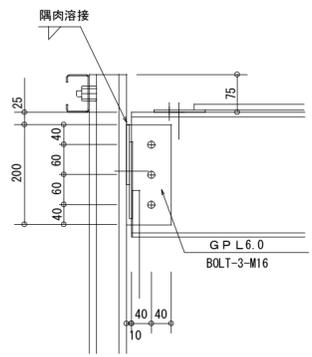


断面図

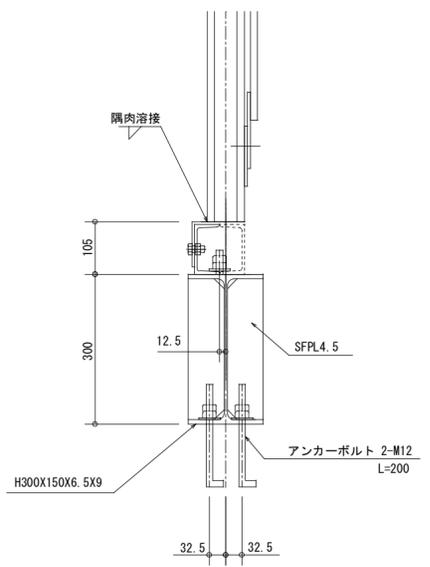


C1 鉄骨詳細図-S = 1 : 10

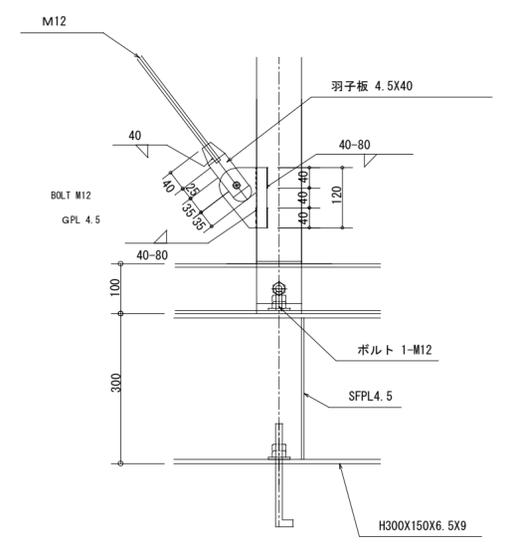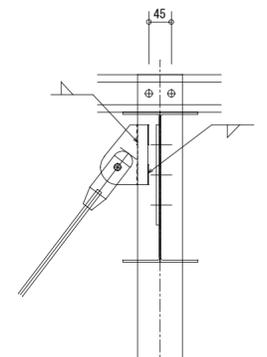

桁妻側土台詳細図-S = 1 : 10

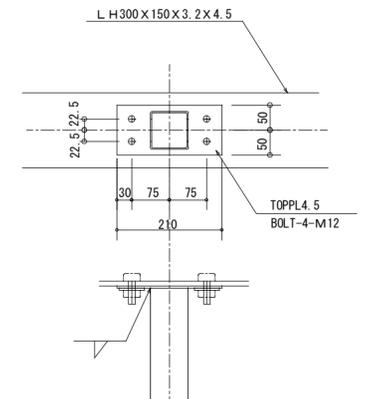

C3 柱頭詳細図1/10

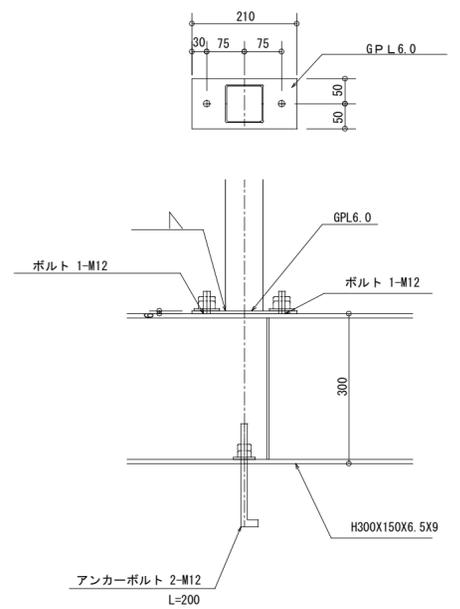

C3 柱脚詳細図 S=1/10

特記事項	変更事項	日付	名称	図面番号
		検閲	新居小学校管理・普通・特別教室棟及び仮設校舎解体工事	S-20
		担当	図名 仮設校舎棟 鉄骨詳細図	縮尺 A3版 縮小 A2版 1/20・10
				捺印