
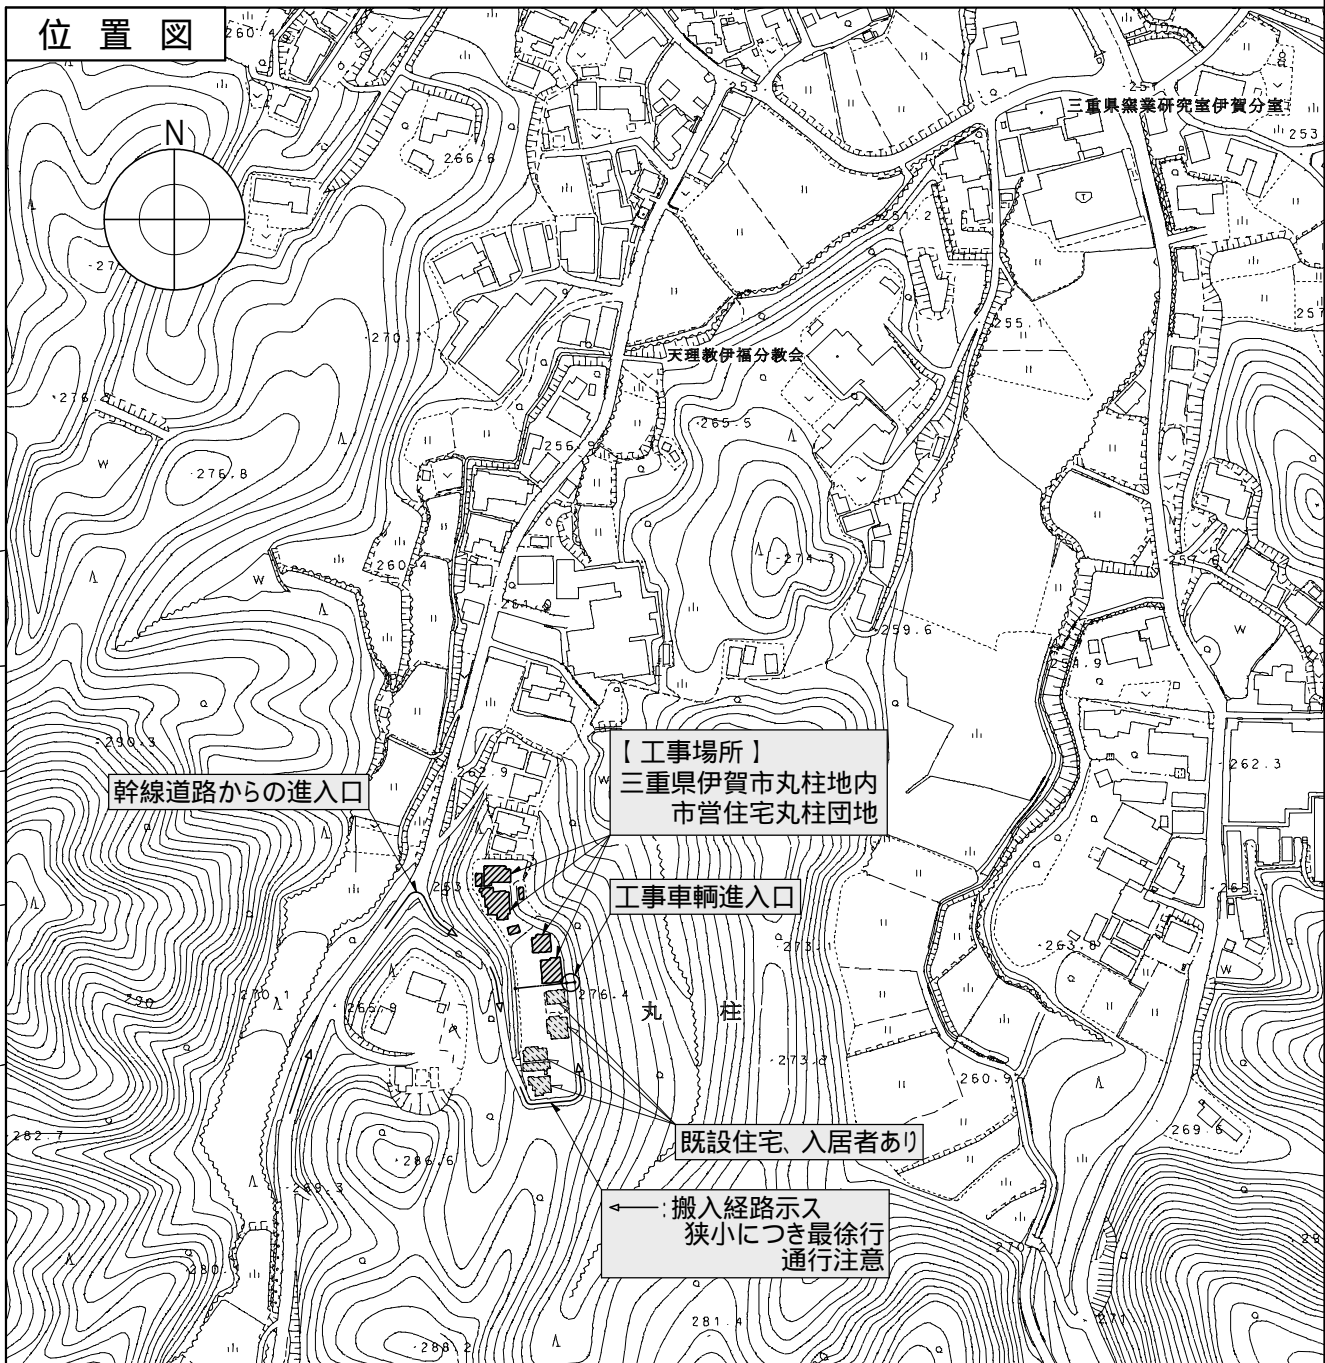



市営住宅丸柱団地 解体工事 設計図

市営住宅丸柱団地解体工事

[illegible]

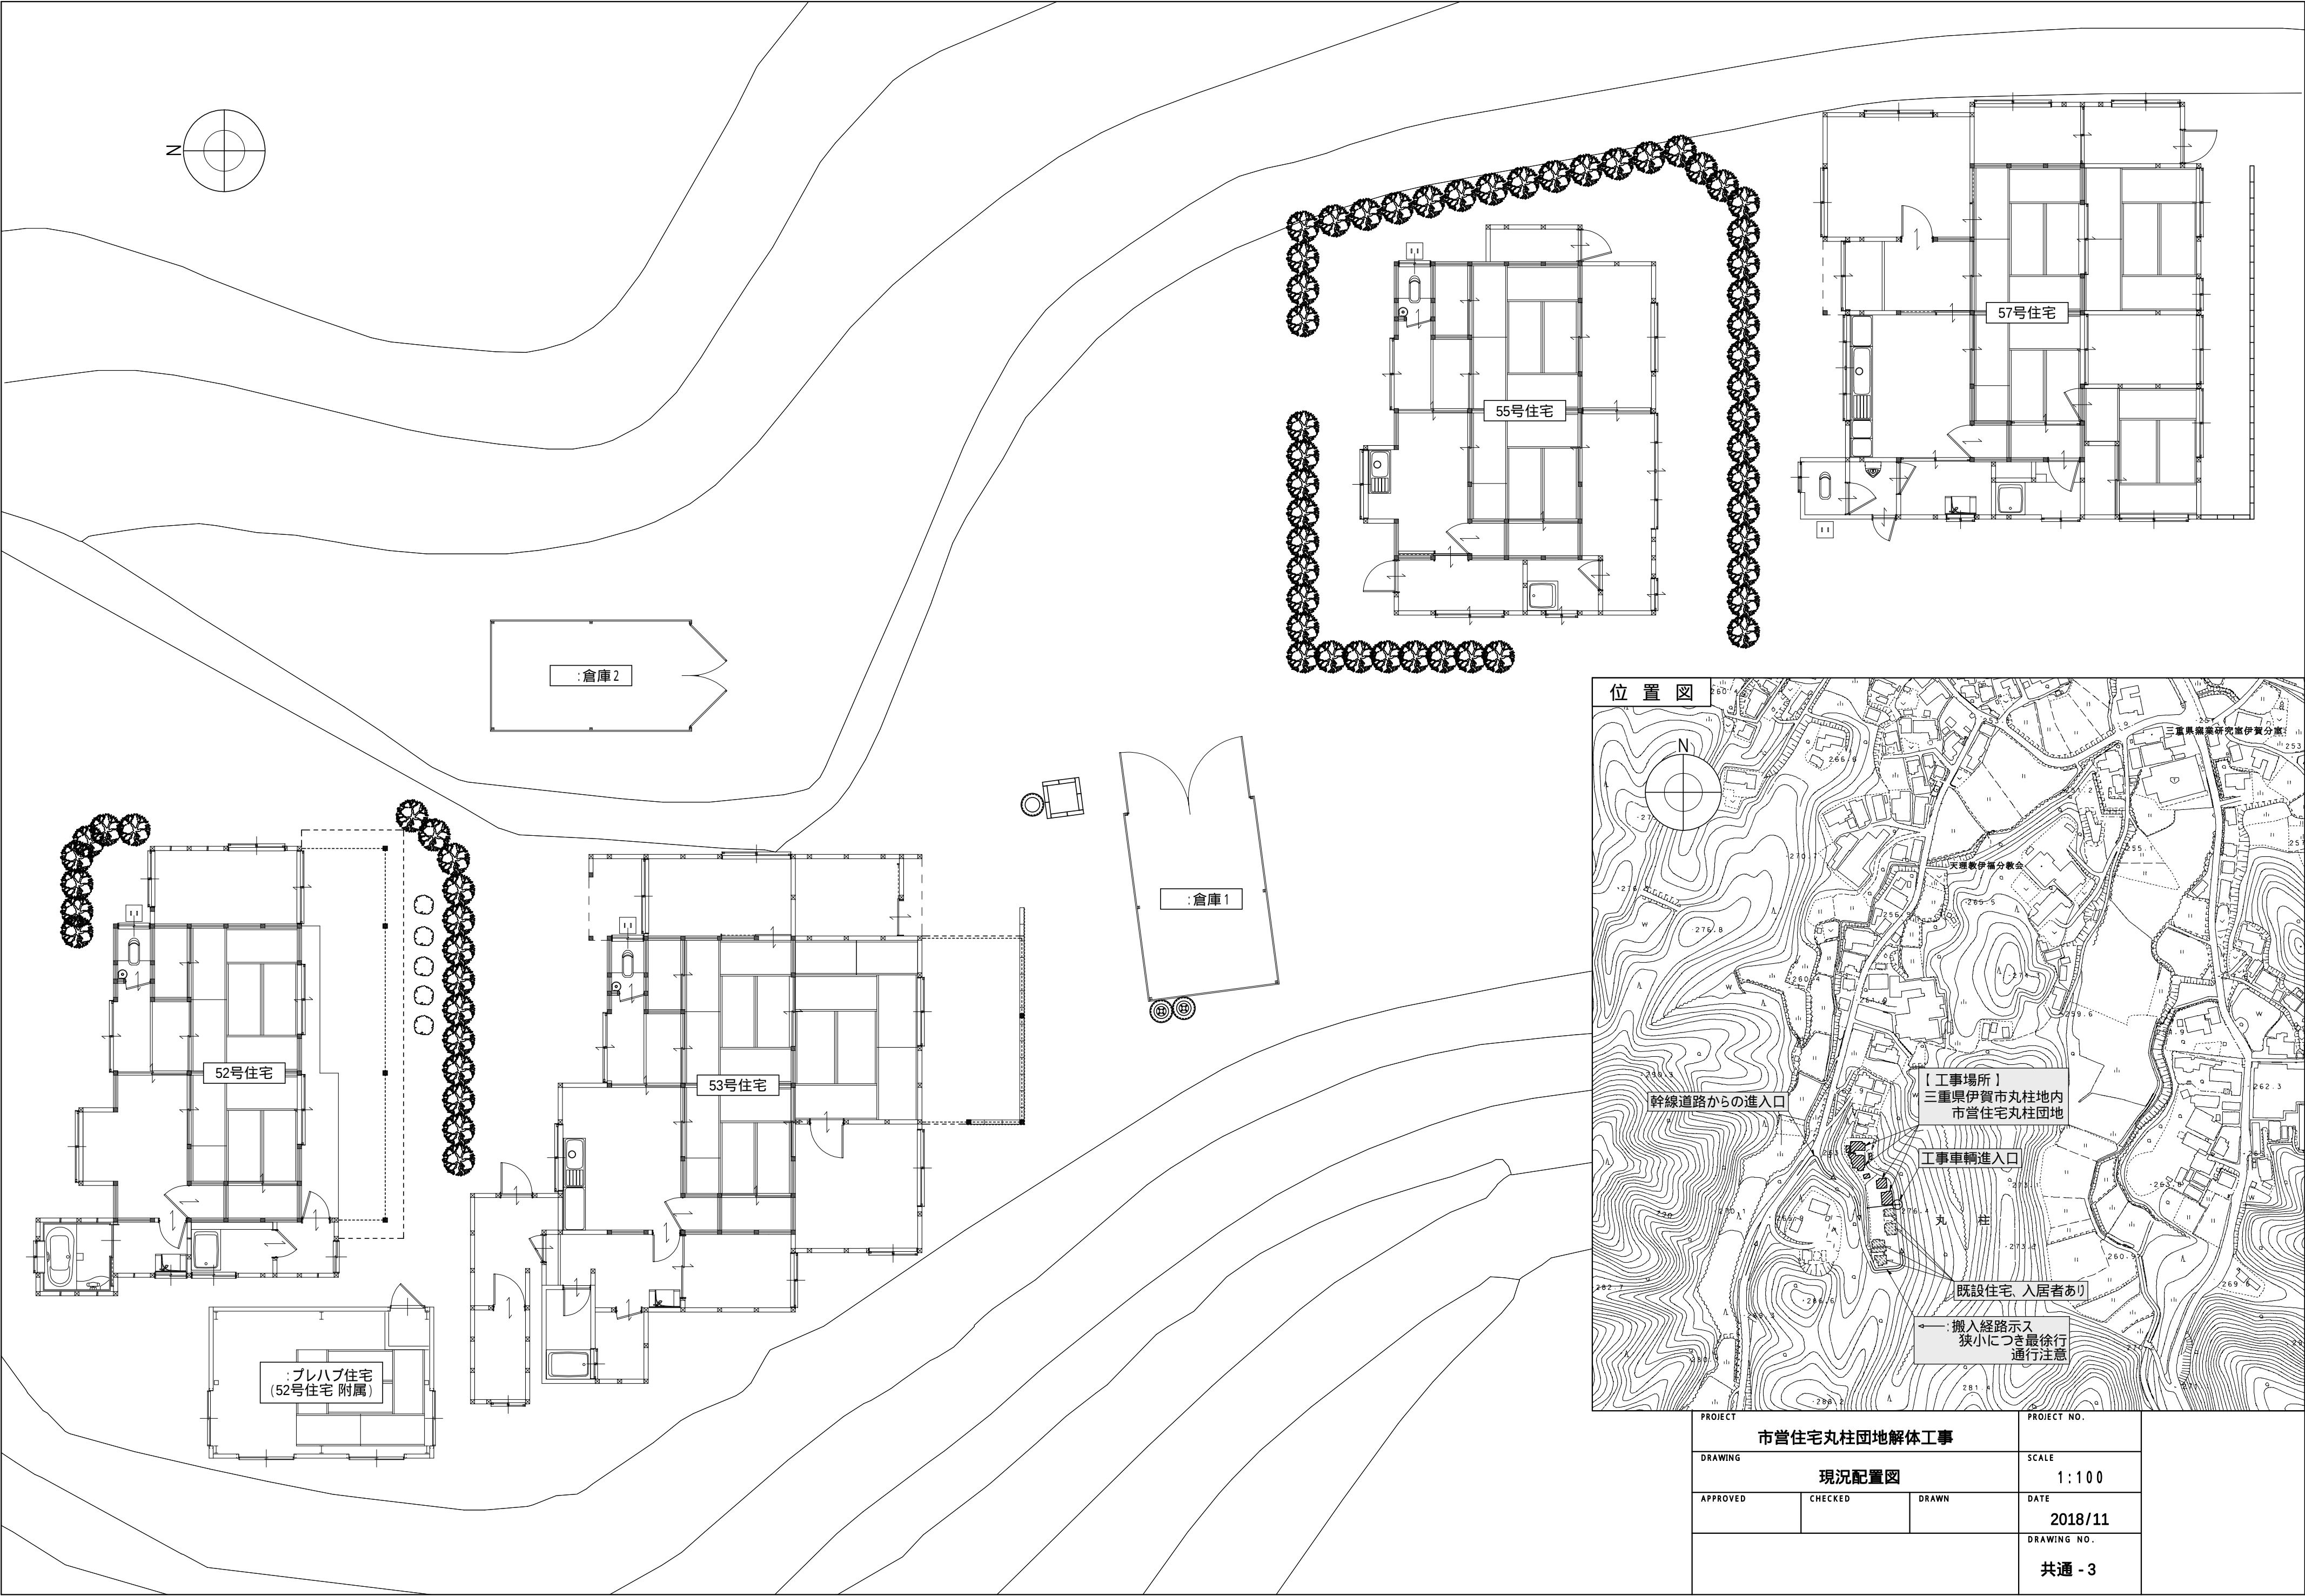



PROJECT			PROJECT NO.
市営住宅丸柱団地解体工事			
DRAWING			SCALE
現況配置図			1:100
APPROVED	CHECKED	DRAWN	DATE
			2018/11
			DRAWING NO.
			共通 - 3

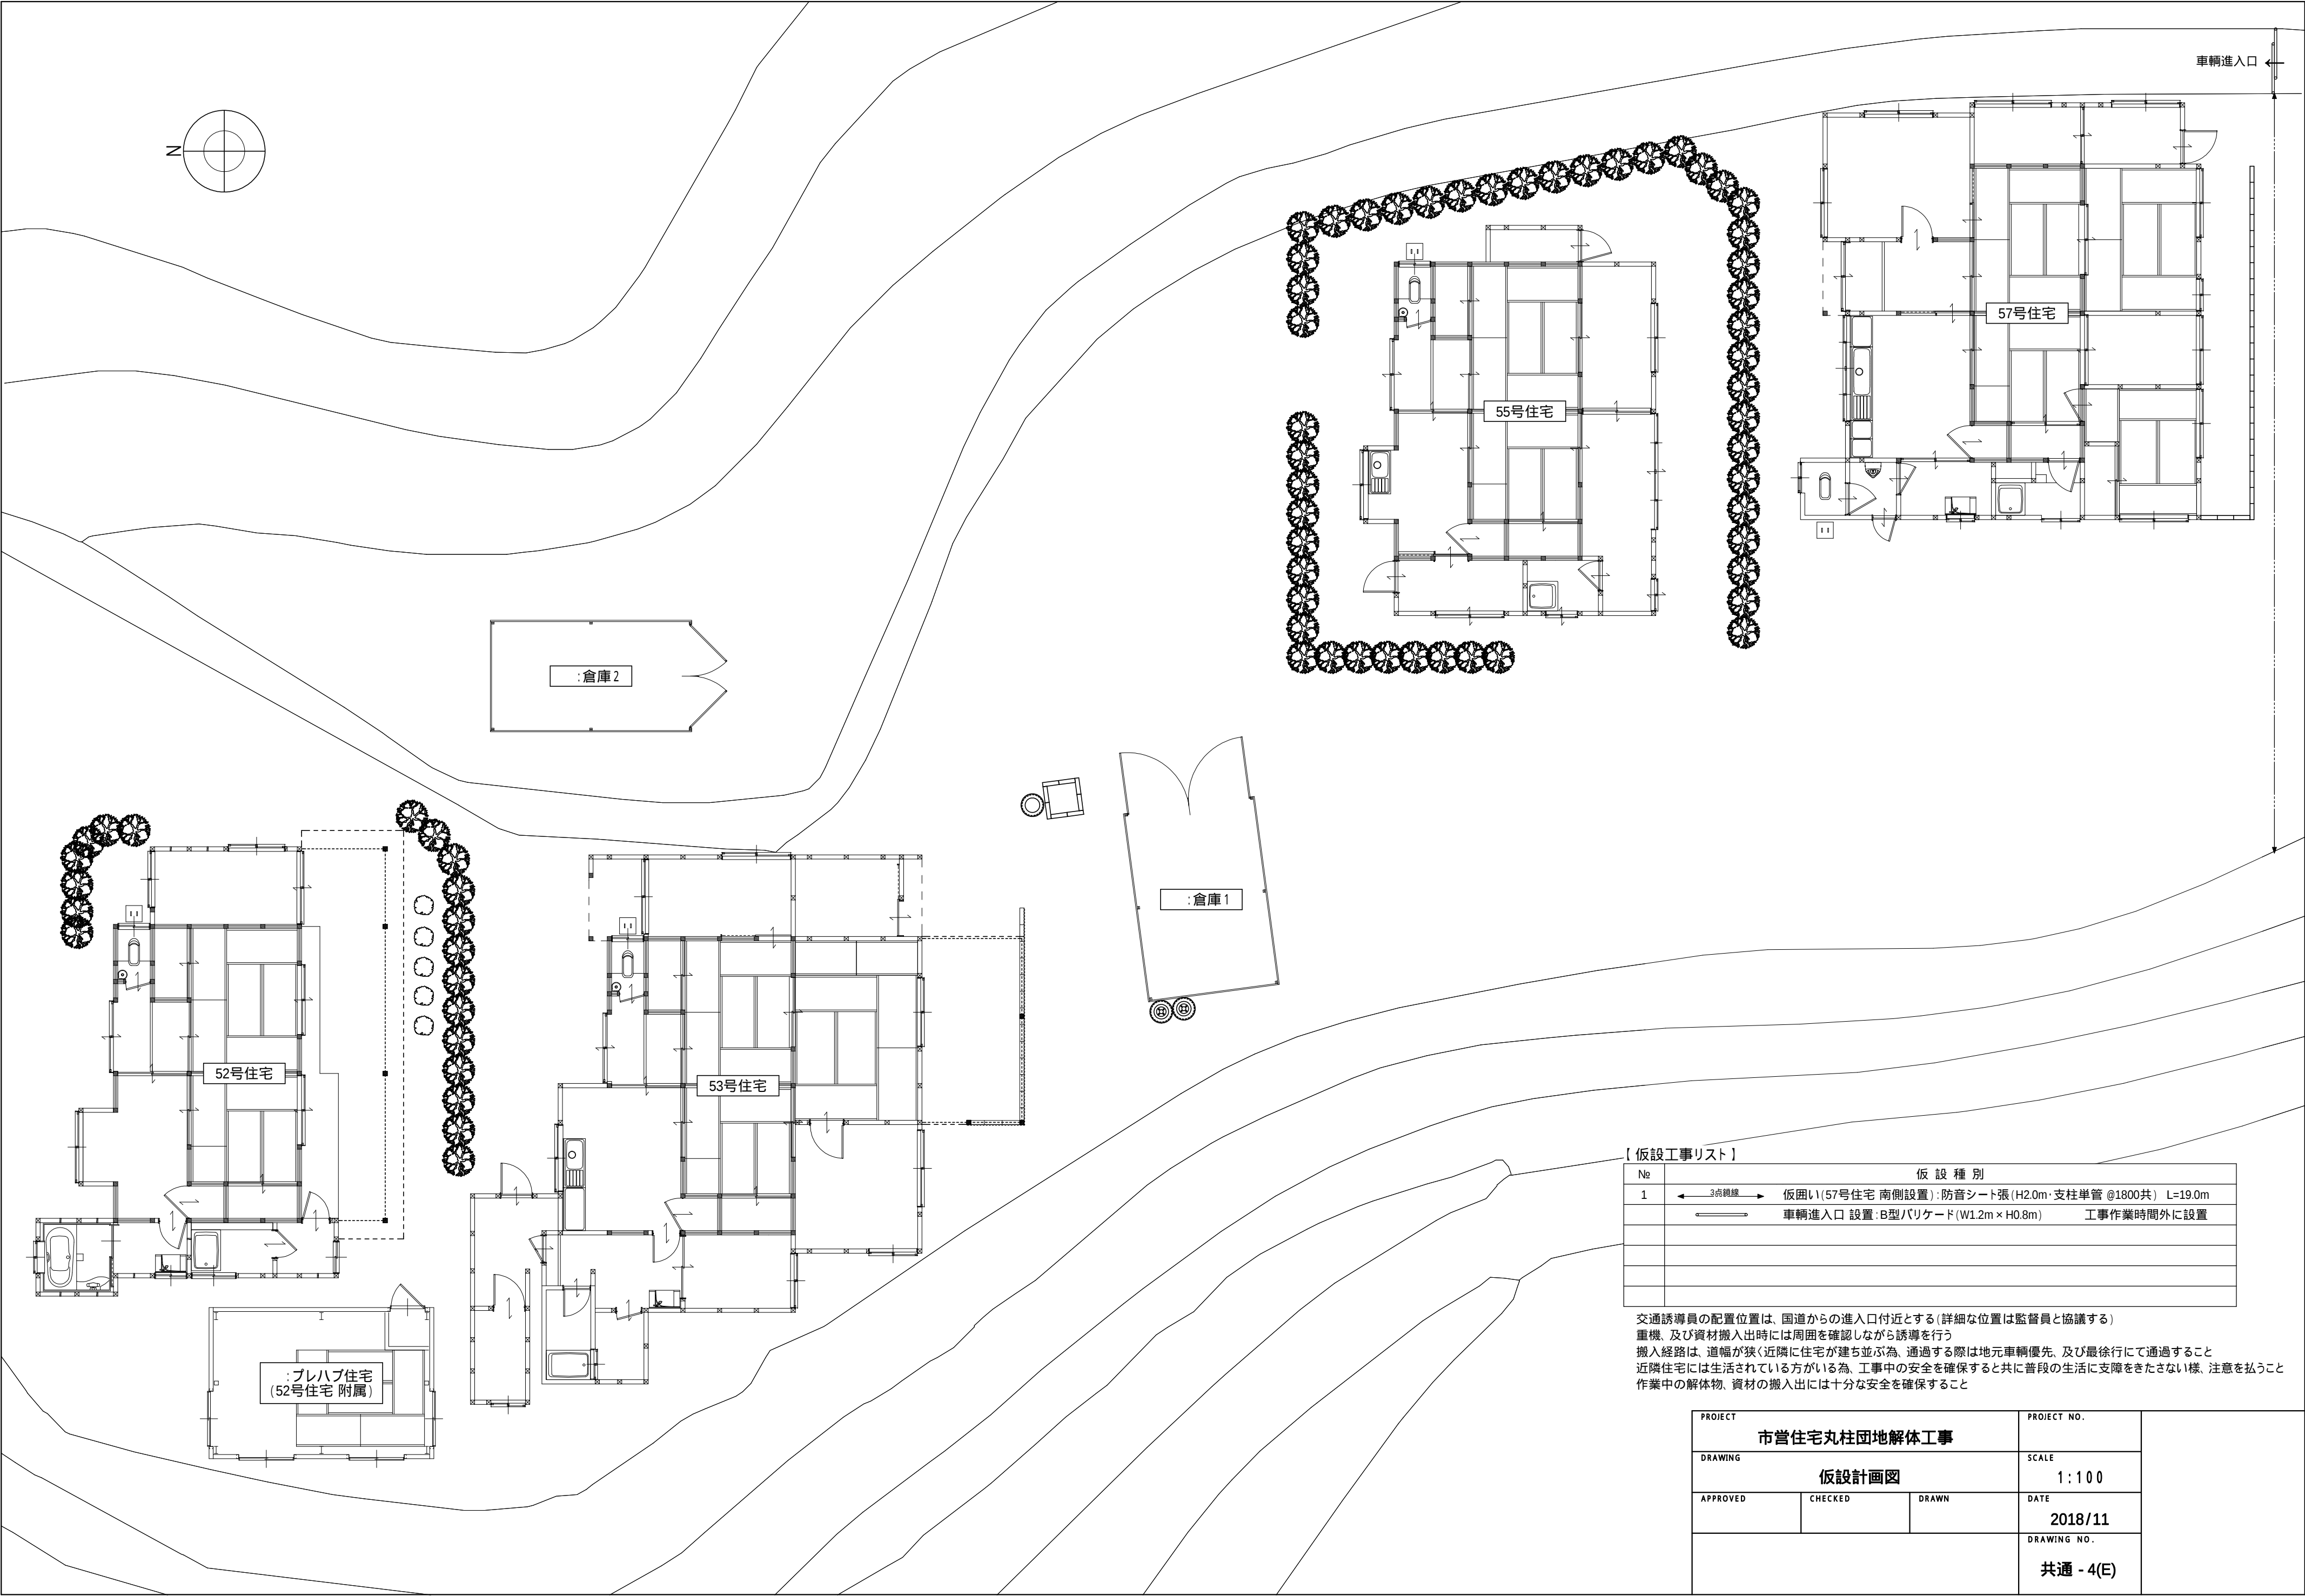

【仮設工事リスト】			
No	仮 設 種 別		
1	← 3点鎖線 →	仮囲い(57号住宅 南側設置):防音シート張(H2.0m・支柱単管 @1800共) L=19.0m	
	—————	車両進入口 設置:B型バリケード(W1.2m×H0.8m)	工事作業時間外に設置

交通誘導員の配置位置は、国道からの進入口付近とする(詳細な位置は監督員と協議する)
重機、及び資材搬入出時には周囲を確認しながら誘導を行う
搬入経路は、道幅が狭く近隣に住宅が建ち並ぶ為、通過する際は地元車輛優先、及び最徐行にて通過すること
近隣住宅には生活されている方がいる為、工事中の安全を確保すると共に普段の生活に支障をきたさない様、注意を払うこと
作業中の解体物、資材の搬入出には十分な安全を確保すること

PROJECT			PROJECT NO.
市営住宅丸柱団地解体工事			
DRAWING			SCALE
仮設計画図			1:100
APPROVED	CHECKED	DRAWN	DATE
			2018/11
			DRAWING NO.
			共通 - 4(E)

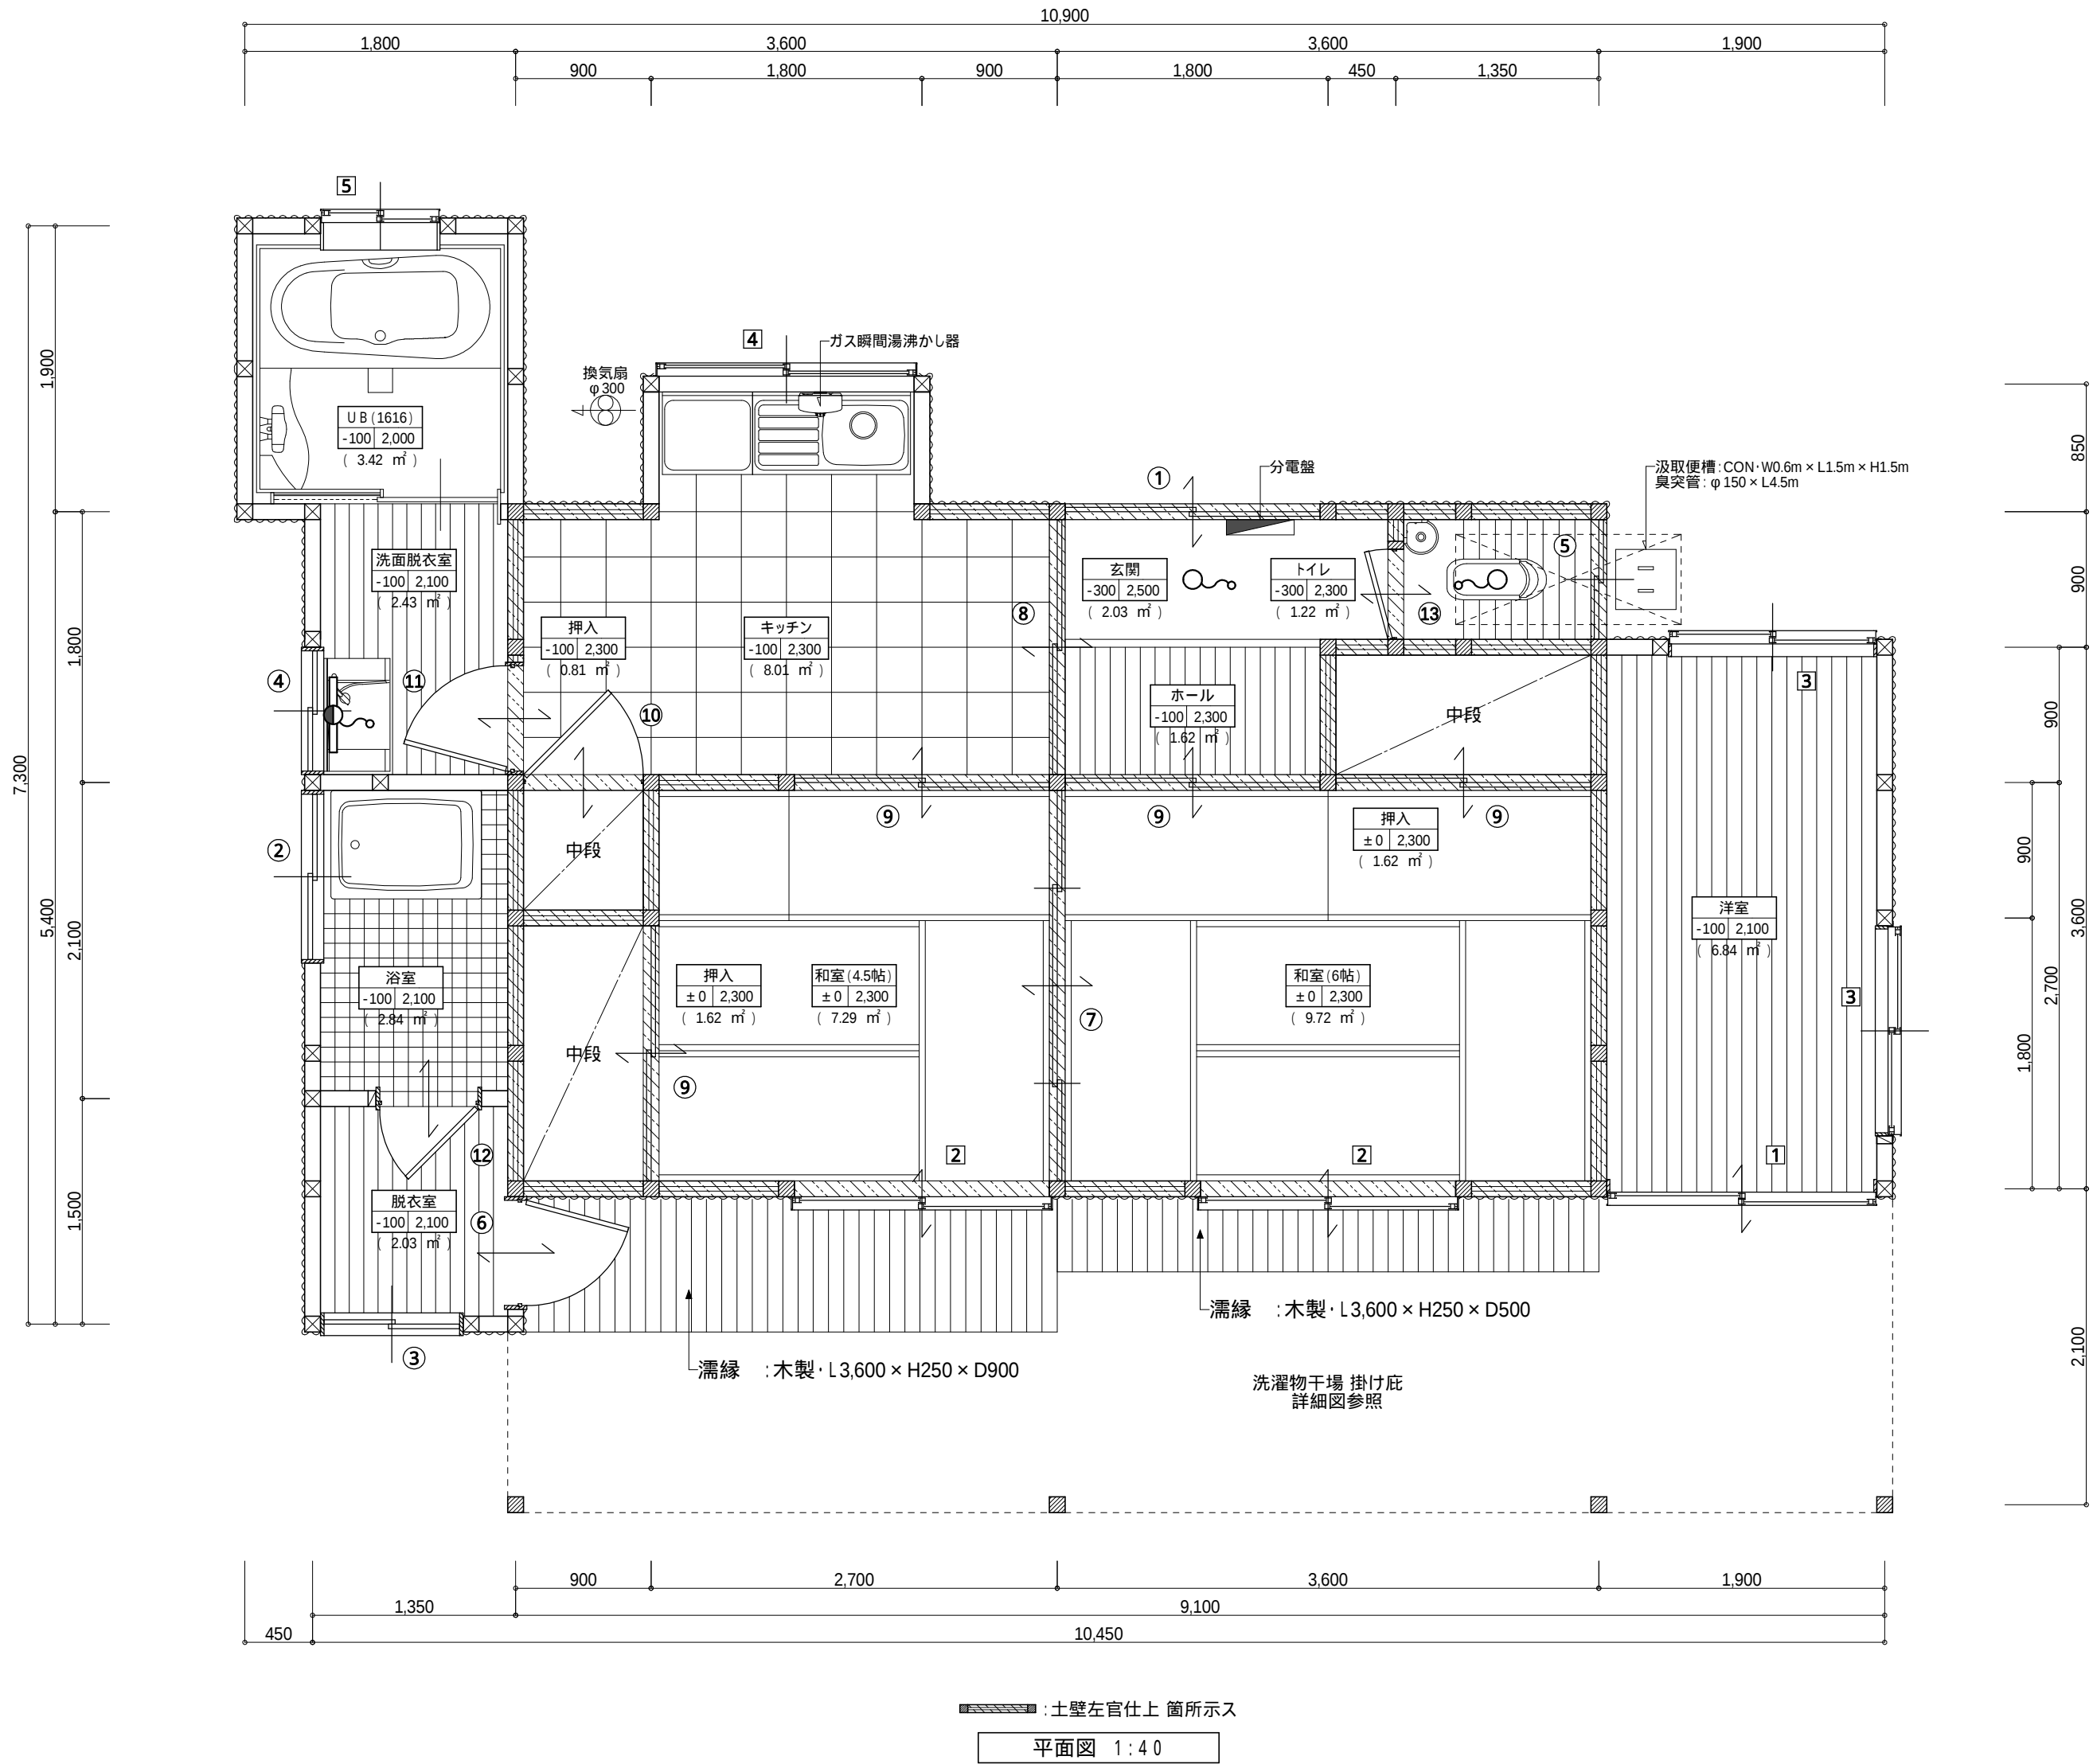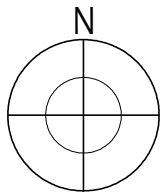


- 【建物概要】
- ・構造:木造 平屋
 - ・延べ床面積:51.48㎡
 - ・外装
 - 屋根:セメント瓦葺 t=10
 - 波形トタン板葺 t=0.27
 - 外壁:波形トタン板葺 t=0.27
 - ・内装
 - 天井:プリント合板 t=2.5直張
 - (玄関、ホール、和室、洋室、洗面、脱衣、トイレ、浴室、押入)
 - 化粧石膏ボード t=9.5直張(キッチン)
 - 壁:プリント合板 t=2.5直張(洋室、キッチン、洗面、押入)
 - 土壁下地 左官仕上 t=100(玄関、ホール、和室、トイレ)
 - モルタル タイル仕上 t=20(脱衣、浴室)
 - 床:フローリング t=12直張(ホール、洋室、洗面、脱衣)
 - 畳敷き t=50(和室)
 - 合板 + Pタイル t=12張(キッチン)
 - 合板 t=12張(押入)
 - モルタル タイル仕上 t=20(浴室)
 - 土間コンクリート t=100(玄関、トイレ)
 - ・残存物
 - 畳×10.5枚(和室)
 - 照明器具・ペンダント×2灯(玄関、トイレ)
 - 照明器具:ブラケット×1灯(洗面脱衣室)
 - 分電盤×1ヶ所(玄関)
 - 換気扇:φ300×1台(キッチン)
 - ガス瞬間湯沸かし器×1台(キッチン)
 - 流し台:L1650×D550×H750×1台(キッチン)
 - ユニットバス:1616サイズ×1ヶ所
 - 浴槽:FRP・W1000×D700×H500×1ヶ所(浴室)
 - 洗面化粧台:W750×D500×H800×1台(洗面脱衣室)
 - 和式便器×1ヶ所(トイレ)
 - 手洗器:W250×D250×1ヶ所(トイレ)
 - 便槽、臭突管×1ヶ所(トイレ)


撤去鋼製建具リスト ^{〔No〕}			
No	種別	寸法	数量
1	引違い窓	W1.85×H1.80	1
2	引違い窓	W1.70×H1.80	2
3	引違い窓	W1.35×H0.90	2
4	引違い窓	W1.70×H0.80	1
5	引違い窓	W0.80×H0.90	1
6			
7			
8			
9			
10			
11			
12			
13			
14			
15			

撤去木製建具リスト ^{〔No〕}			
No	種別	寸法	数量
1	引違いガラス戸	W1.70×H1800	1
2	引違い窓	W1.10×H0.80	1
3	引違い窓	W0.90×H0.60	1
4	引違い窓	W0.80×H0.60	1
5	引違い窓	W0.80×H0.45	1
6	片開きガラス戸	W0.70×H1.80	1
7	4枚引違い襖	W2.60×H1.80	1
8	引違いガラス戸	W1.70×H1.80	1
9	引違い襖	W1.70×H1.80	4
10	片開き戸	W0.80×H1.80	1
11	片開き戸	W0.70×1.80	1
12	片開きガラス戸	W0.65×H1.80	1
13	片開き戸	W0.60×H1.80	1
14			
15			


PROJECT			PROJECT NO.	
市営住宅丸柱団地解体工事			SCALE	
52号住宅 平面図			1:40	
APPROVED	CHECKED	DRAWN	DATE	
			2018/11	
			DRAWING NO.	
			A - 1(12)	

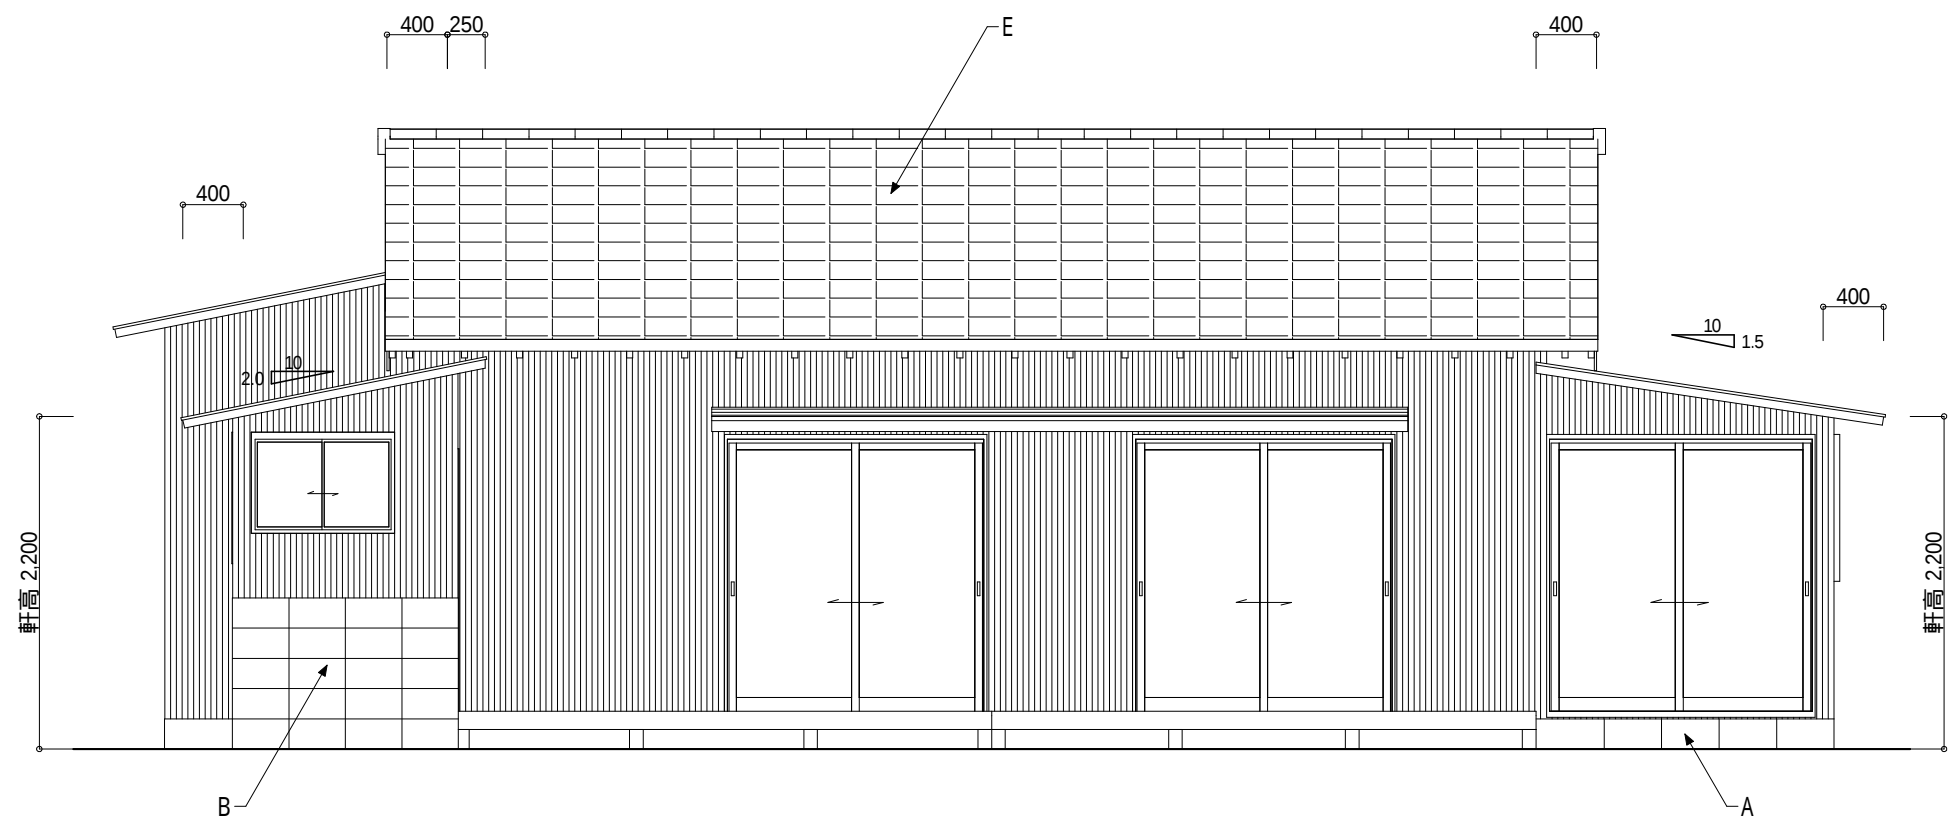


南面 立面図 1:50

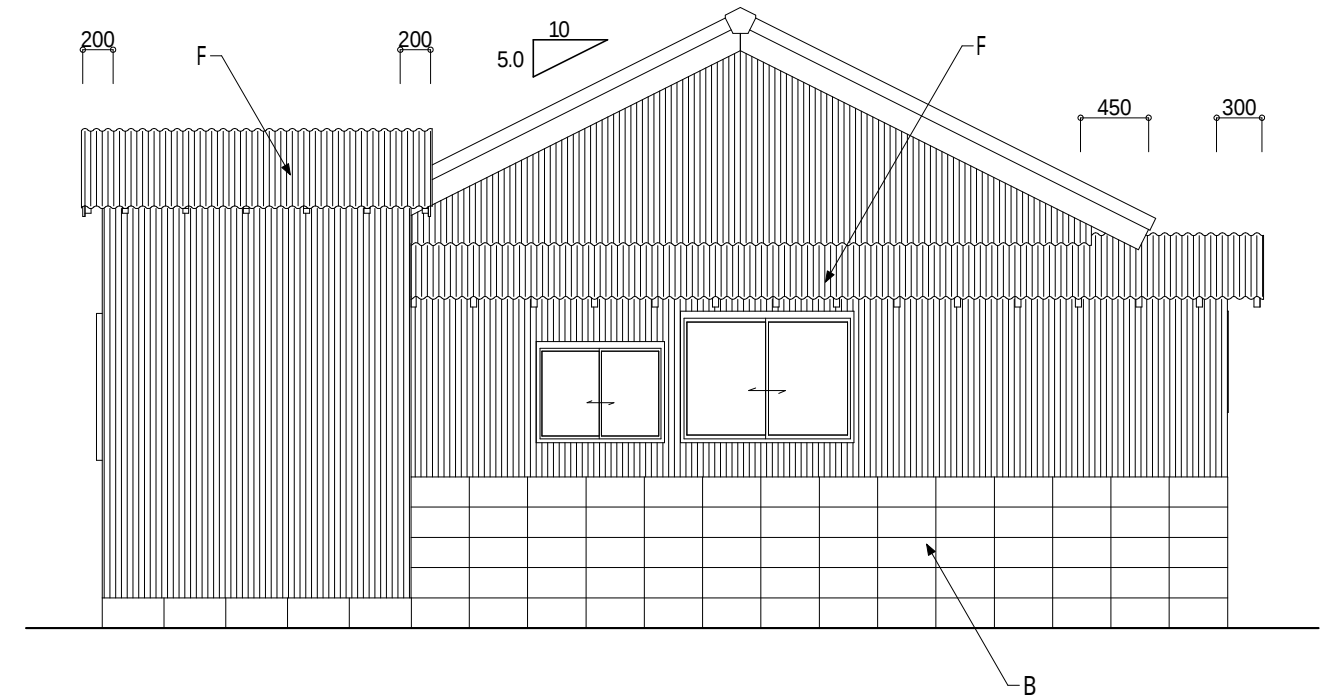

西面 立面図 1:50

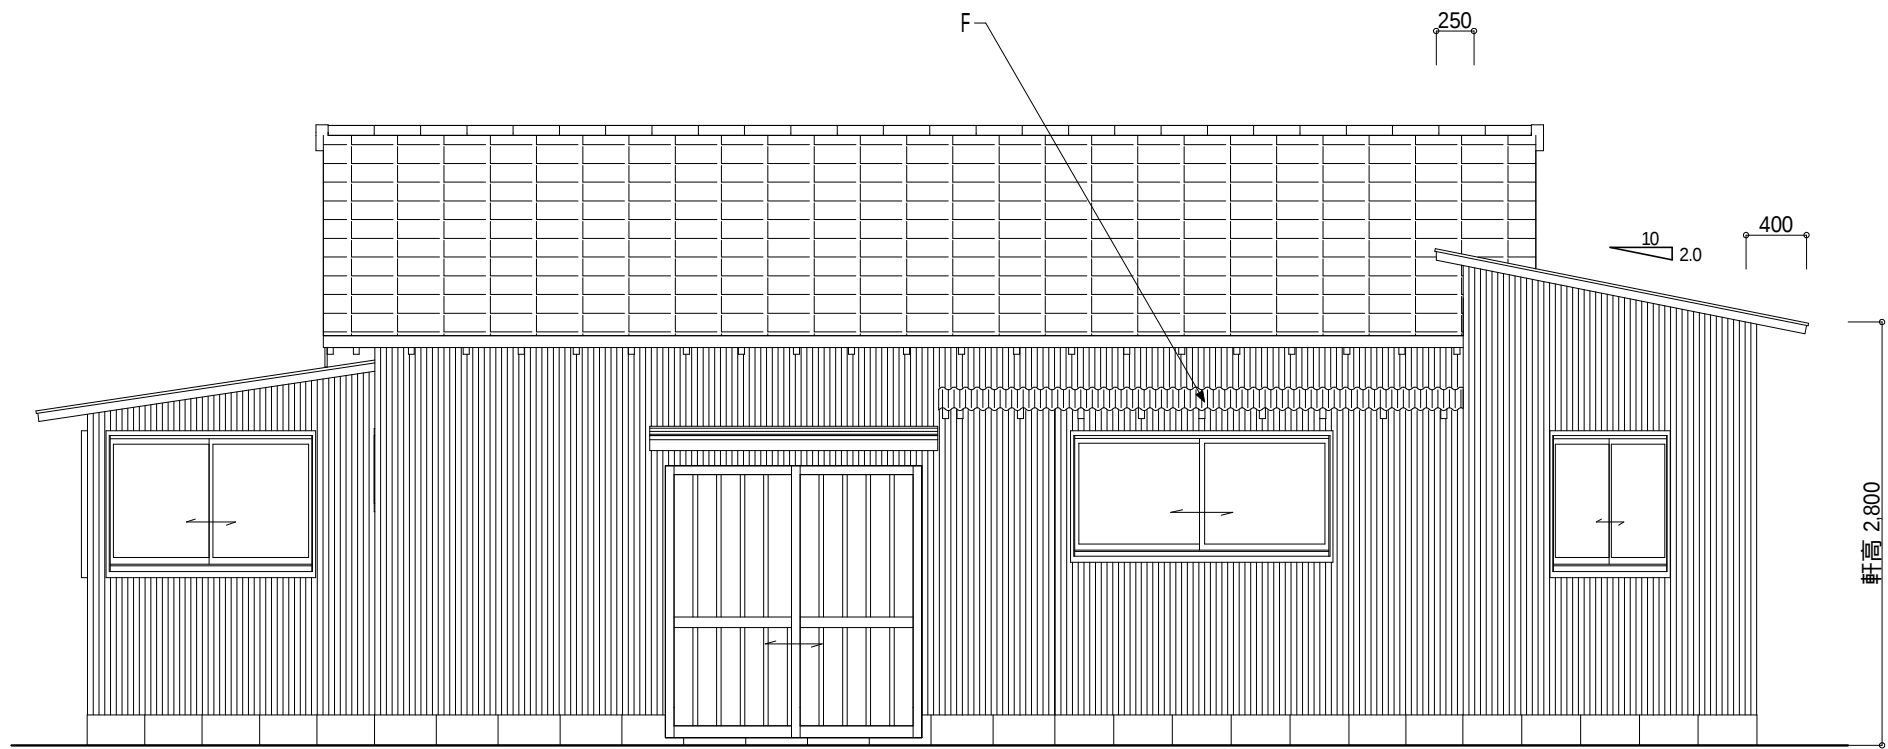



北面 立面図 1:50

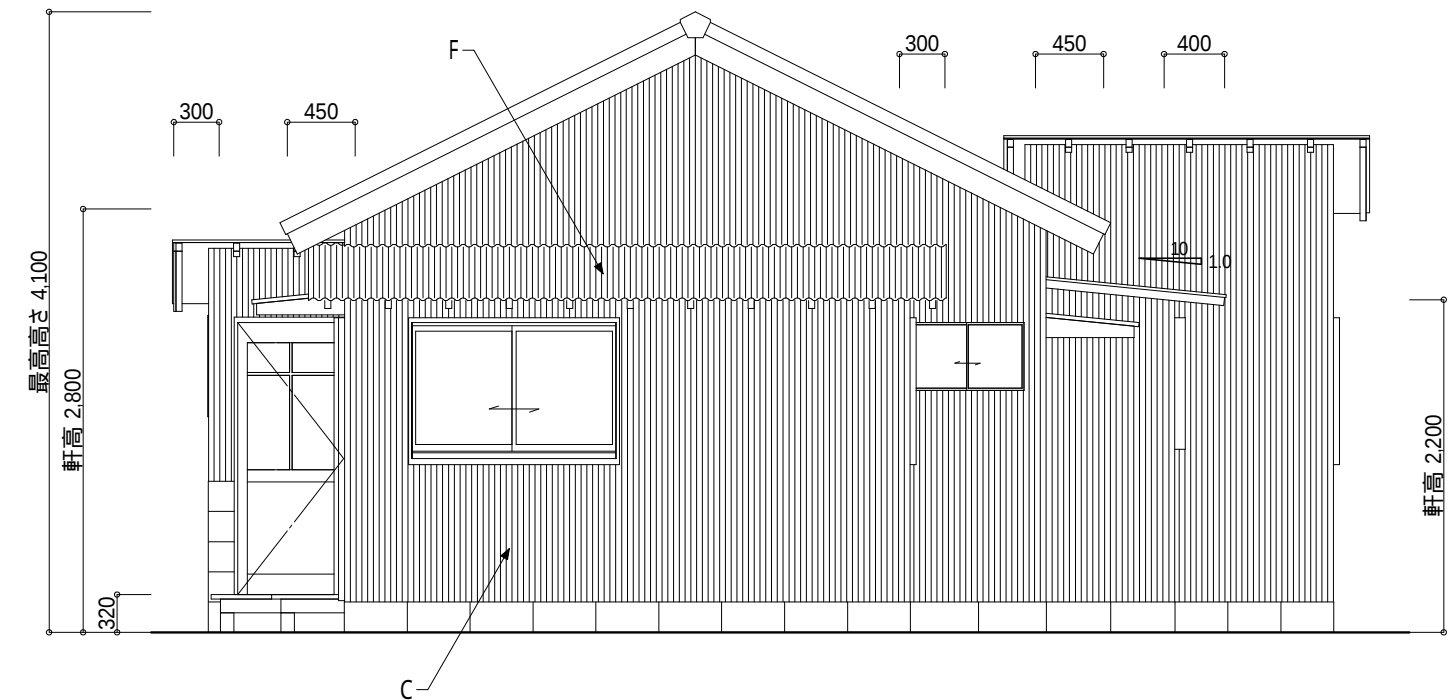


東面 立面図 1:50

外 部 仕 上 表					
A	基礎	C B 1段、2段積	E	屋 根	セメント瓦葺 t=10
B		C B 5段積	F		波形トタン板葺 t=0.27
C	外 壁	波形トタン板張 t=0.27	G		波形状石綿スレート板葺 t=6.0
D		モルタル仕上 t=20	H		日本瓦葺 t=20
			I		R C 造 屋根スラブ t=100
			J		プラスチック波板葺 t=0.27

PROJECT			PROJECT NO.	
市営住宅丸柱団地解体工事				
DRAWING			SCALE	
52号住宅 立面図			1:50	
APPROVED	CHECKED	DRAWN	DATE	
			2018/11	
			DRAWING NO.	
			A - 2	

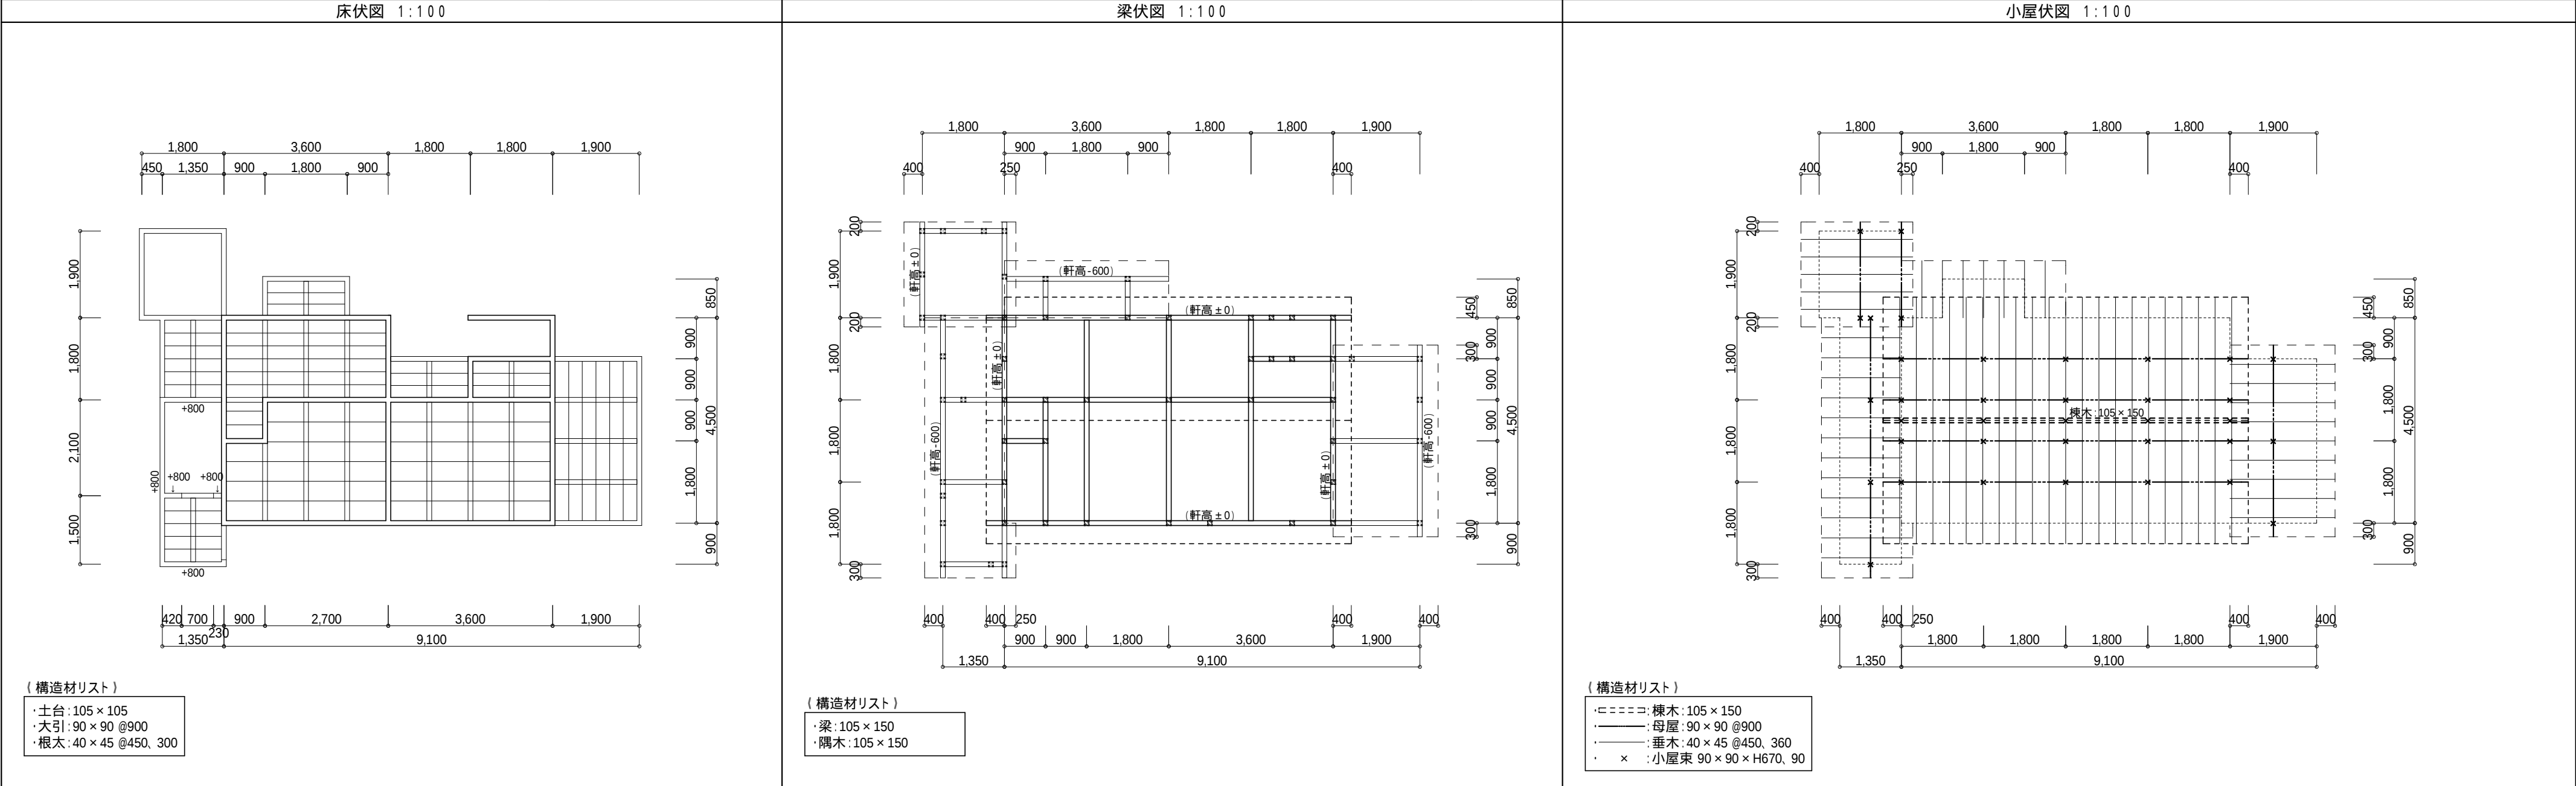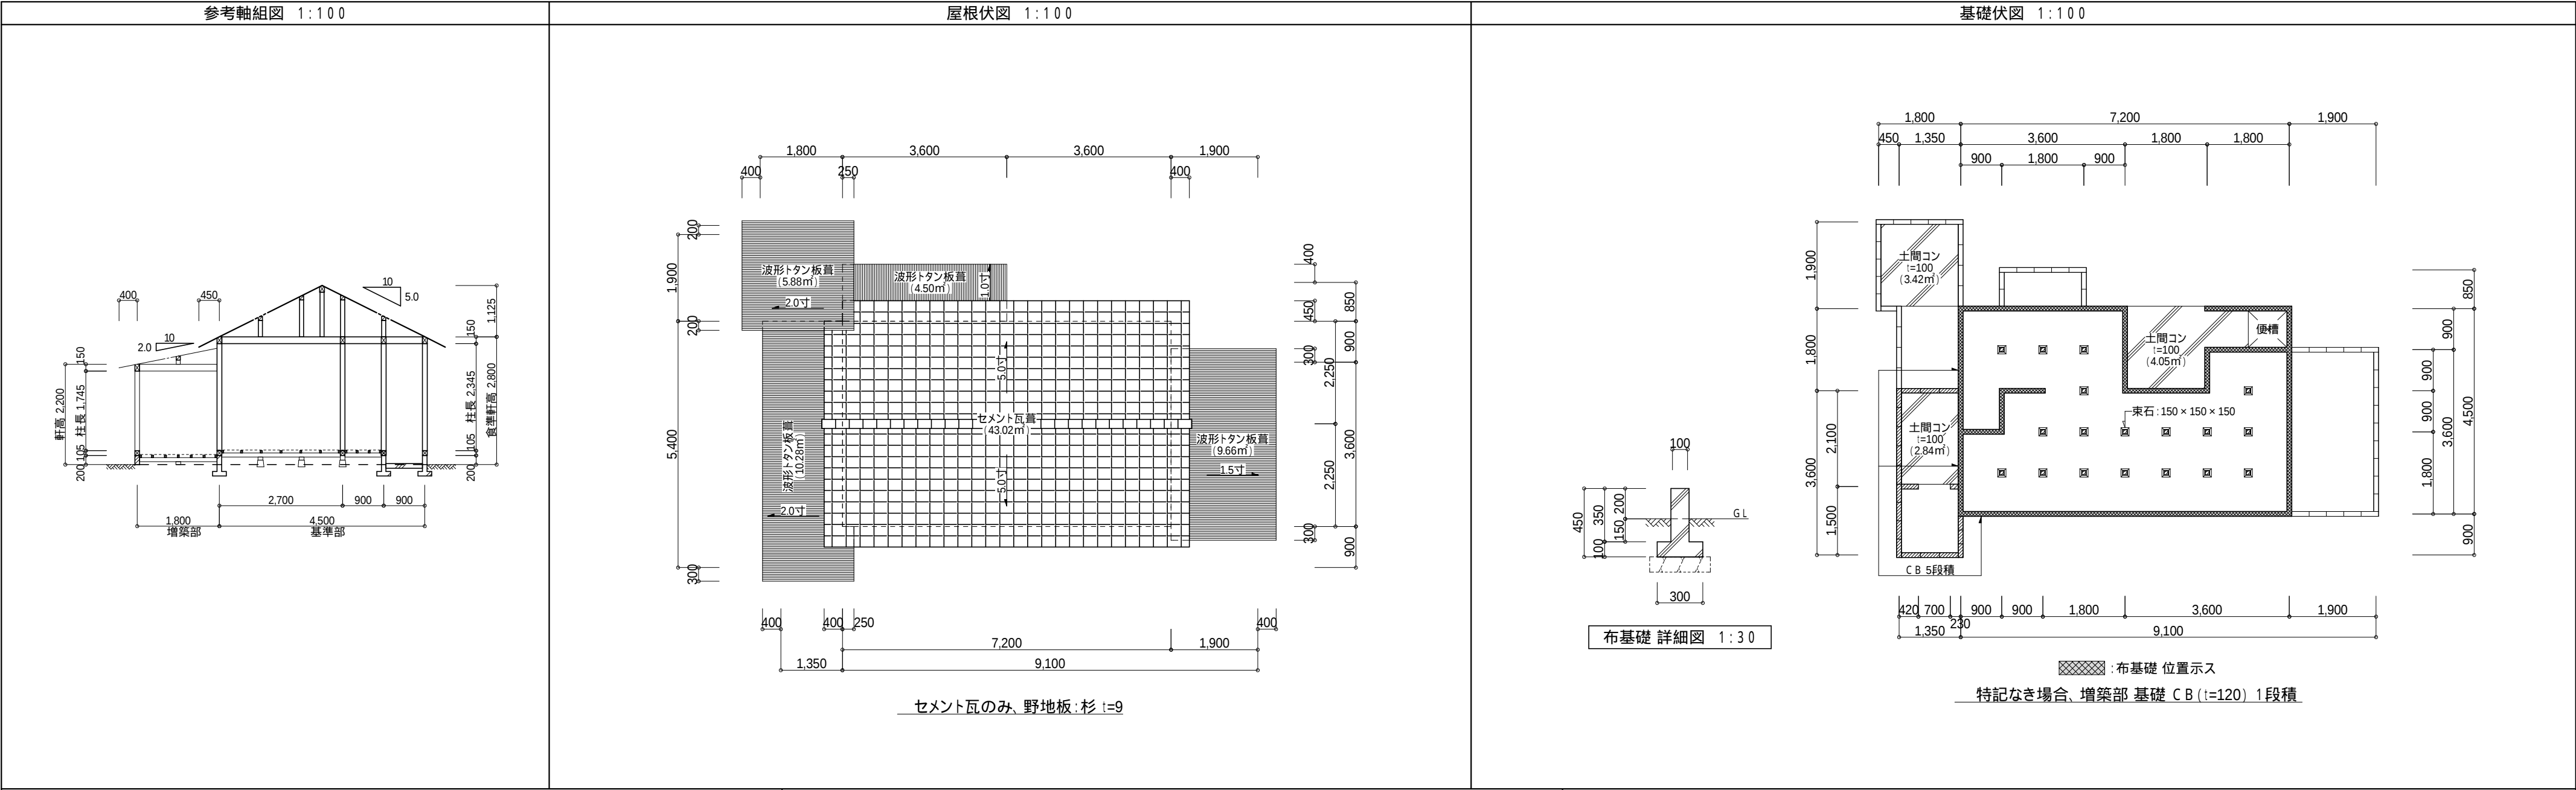

PROJECT 市営住宅丸柱団地解体工事			PROJECT NO.
DRAWING 52号住宅 屋根伏図・構造図			SCALE 1:100・1:30
APPROVED	CHECKED	DRAWN	DATE 2018/11
			DRAWING NO. A - 3

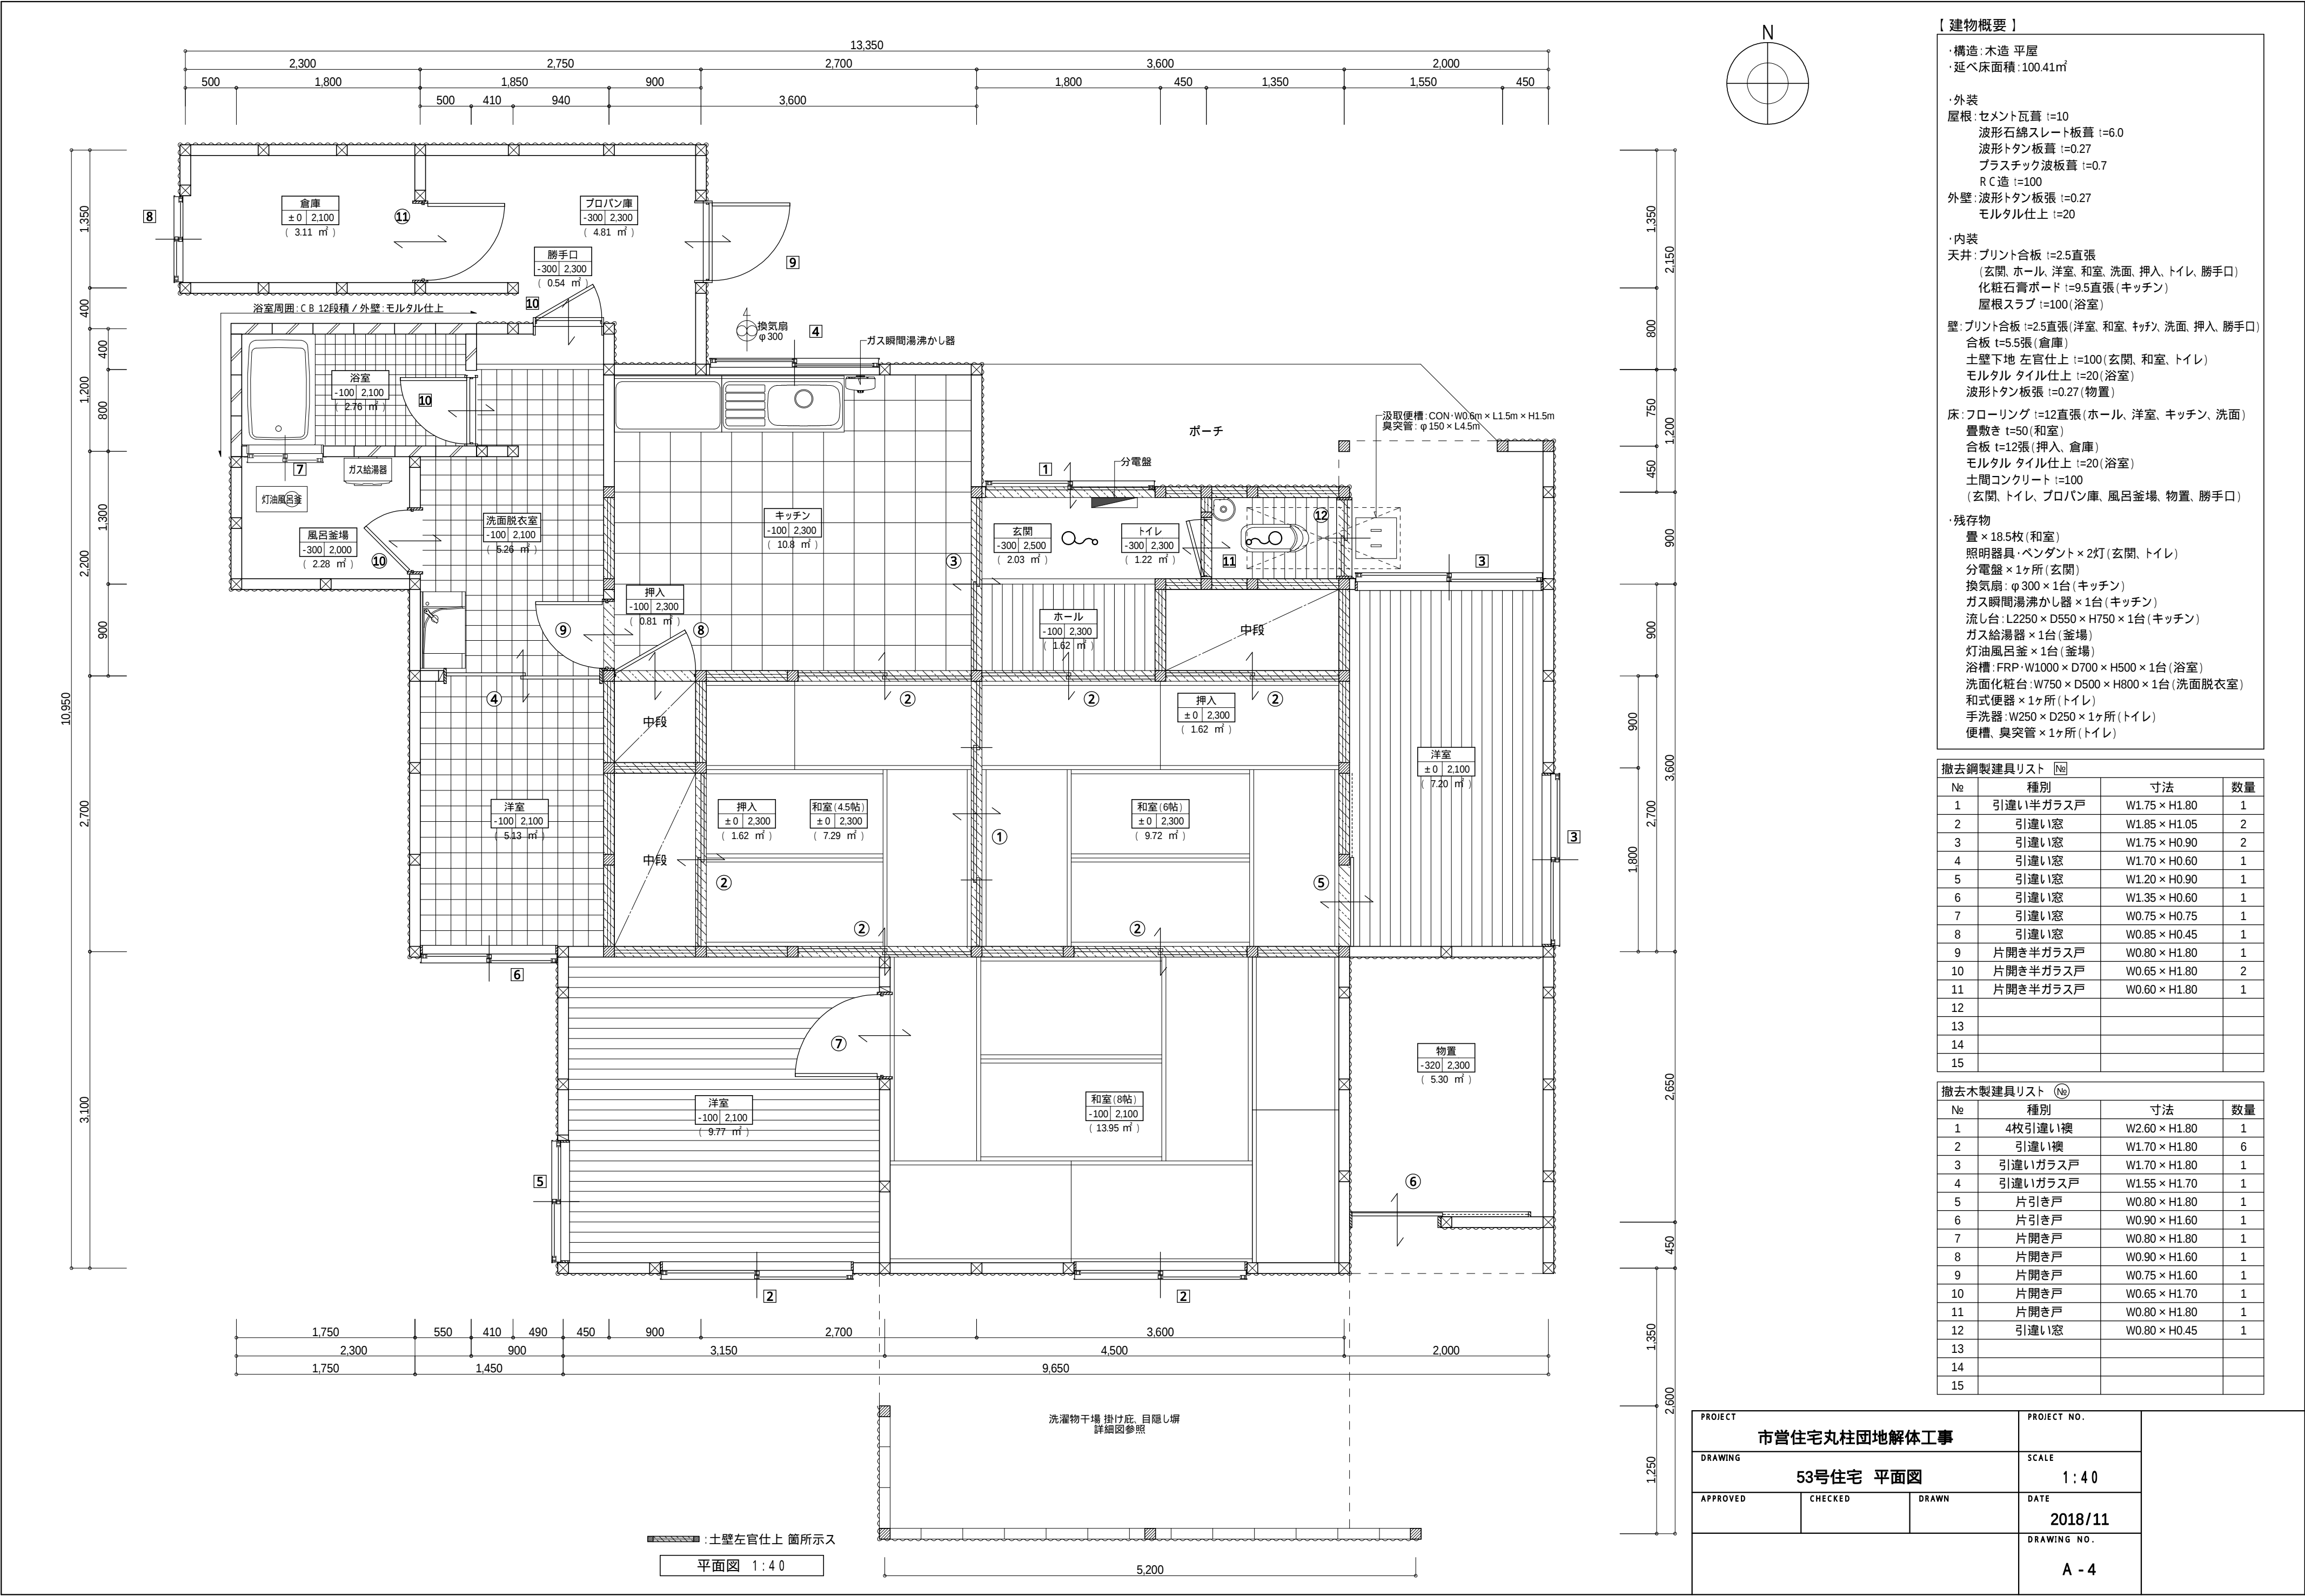

- 【建物概要】
- ・構造:木造 平屋

・延べ床面積:100.41㎡
- ・外装

屋根:セメント瓦葺 t=10

波形石綿スレート板葺 t=6.0

波形トタン板葺 t=0.27

プラスチック波板葺 t=0.7

R C造 t=100

外壁:波形トタン板張 t=0.27

モルタル仕上 t=20
- ・内装

天井:プリント合板 t=2.5直張

(玄関、ホール、洋室、和室、洗面、押入、トイレ、勝手口)

化粧石膏ボード t=9.5直張(キッチン)

屋根スラブ t=100(浴室)
- 壁:プリント合板 t=2.5直張(洋室、和室、キッチン、洗面、押入、勝手口)

合板 t=5.5張(倉庫)

土壁下地 左官仕上 t=100(玄関、和室、トイレ)

モルタル タイル仕上 t=20(浴室)

波形トタン板張 t=0.27(物置)
- 床:フローリング t=12直張(ホール、洋室、キッチン、洗面)

畳敷き t=50(和室)

合板 t=12張(押入、倉庫)

モルタル タイル仕上 t=20(浴室)

土間コンクリート t=100

(玄関、トイレ、プロパン庫、風呂釜場、物置、勝手口)
- ・残存物

畳×18.5枚(和室)

照明器具・ペンダント×2灯(玄関、トイレ)

分電盤×1ヶ所(玄関)

換気扇:φ300×1台(キッチン)

ガス瞬間湯沸かし器×1台(キッチン)

流し台:L2250×D550×H750×1台(キッチン)

ガス給湯器×1台(釜場)

灯油風呂釜×1台(釜場)

浴槽:FRP・W1000×D700×H500×1台(浴室)

洗面化粧台:W750×D500×H800×1台(洗面脱衣室)

和式便器×1ヶ所(トイレ)

手洗器:W250×D250×1ヶ所(トイレ)

便槽、臭突管×1ヶ所(トイレ)


撤去鋼製建具リスト (No)

No	種別	寸法	数量
1	引違い半ガラス戸	W1.75×H1.80	1
2	引違い窓	W1.85×H1.05	2
3	引違い窓	W1.75×H0.90	2
4	引違い窓	W1.70×H0.60	1
5	引違い窓	W1.20×H0.90	1
6	引違い窓	W1.35×H0.60	1
7	引違い窓	W0.75×H0.75	1
8	引違い窓	W0.85×H0.45	1
9	片開き半ガラス戸	W0.80×H1.80	1
10	片開き半ガラス戸	W0.65×H1.80	2
11	片開き半ガラス戸	W0.60×H1.80	1
12			
13			
14			
15			


撤去木製建具リスト (No)

No	種別	寸法	数量
1	4枚引違い襖	W2.60×H1.80	1
2	引違い襖	W1.70×H1.80	6
3	引違いガラス戸	W1.70×H1.80	1
4	引違いガラス戸	W1.55×H1.70	1
5	片引き戸	W0.80×H1.80	1
6	片引き戸	W0.90×H1.60	1
7	片開き戸	W0.80×H1.80	1
8	片開き戸	W0.90×H1.60	1
9	片開き戸	W0.75×H1.60	1
10	片開き戸	W0.65×H1.70	1
11	片開き戸	W0.80×H1.80	1
12	引違い窓	W0.80×H0.45	1
13			
14			
15			


PROJECT			PROJECT NO.	
市営住宅丸柱団地解体工事				
DRAWING			SCALE	
53号住宅 平面図			1 : 4 0	
APPROVED	CHECKED	DRAWN	DATE	
			2018/11	
			DRAWING NO.	
			A - 4	

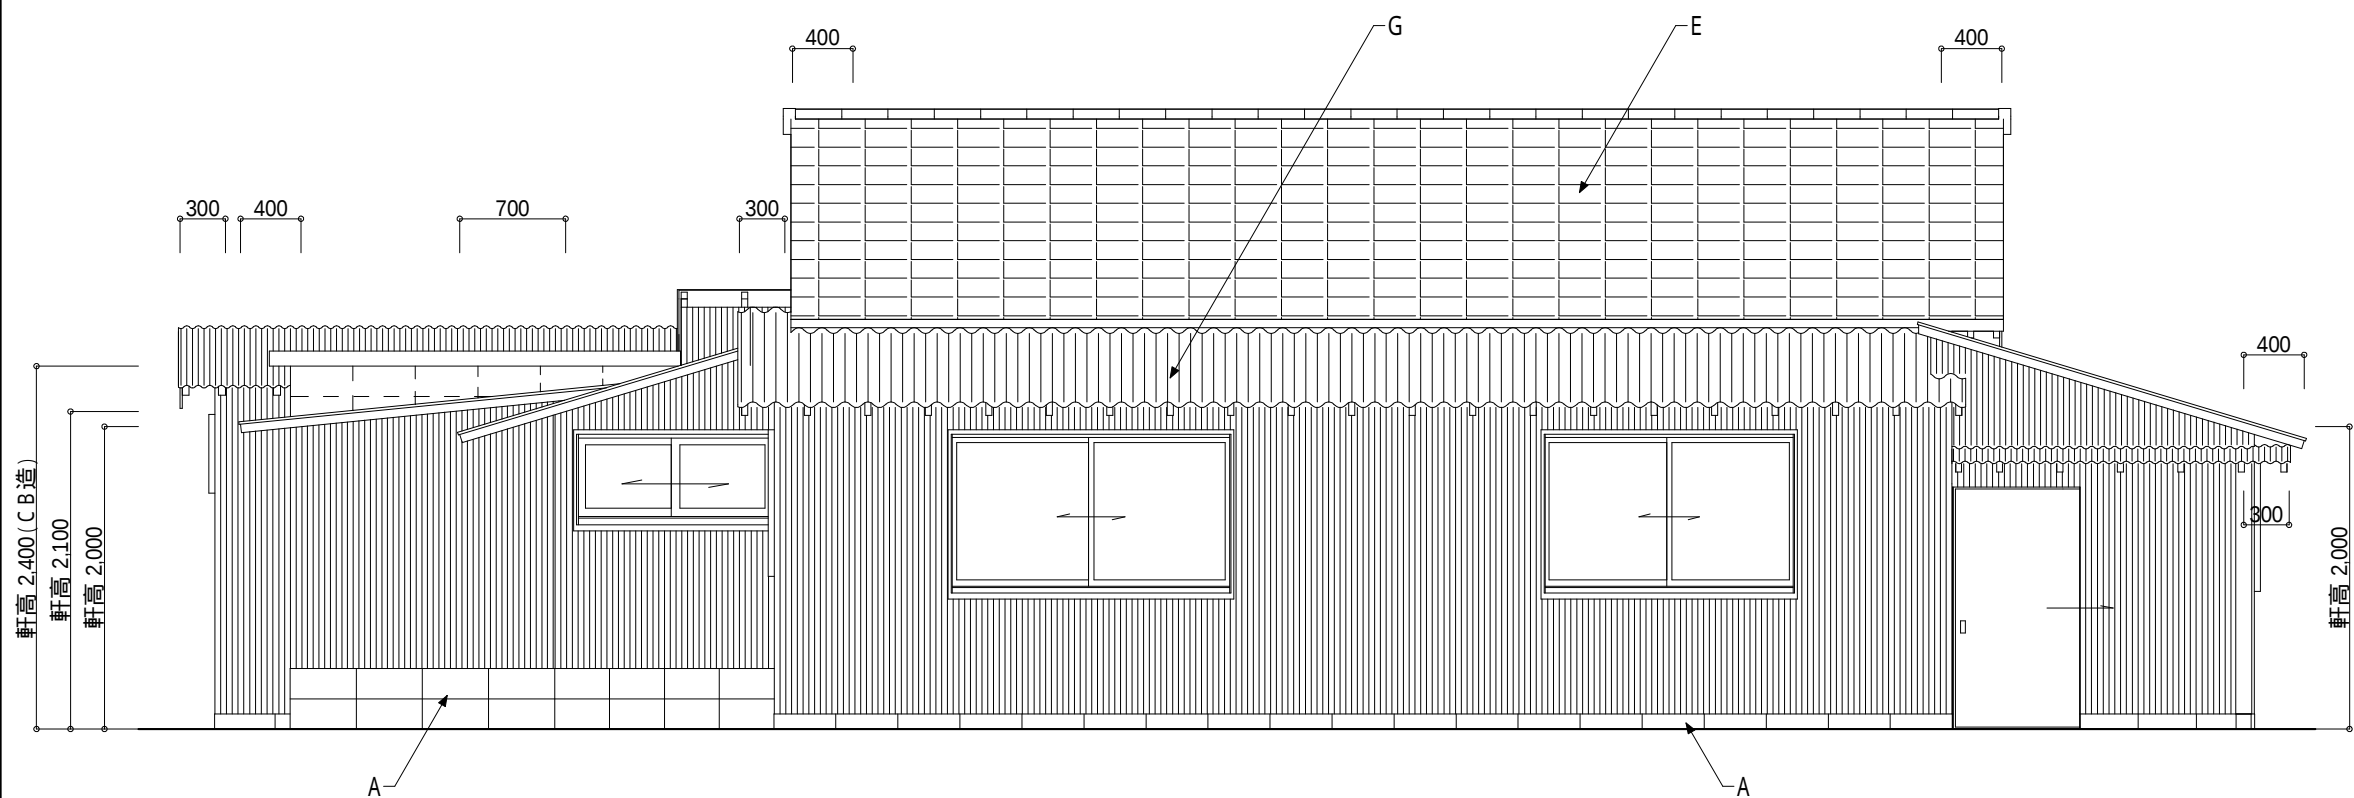


南面 立面図 1:50

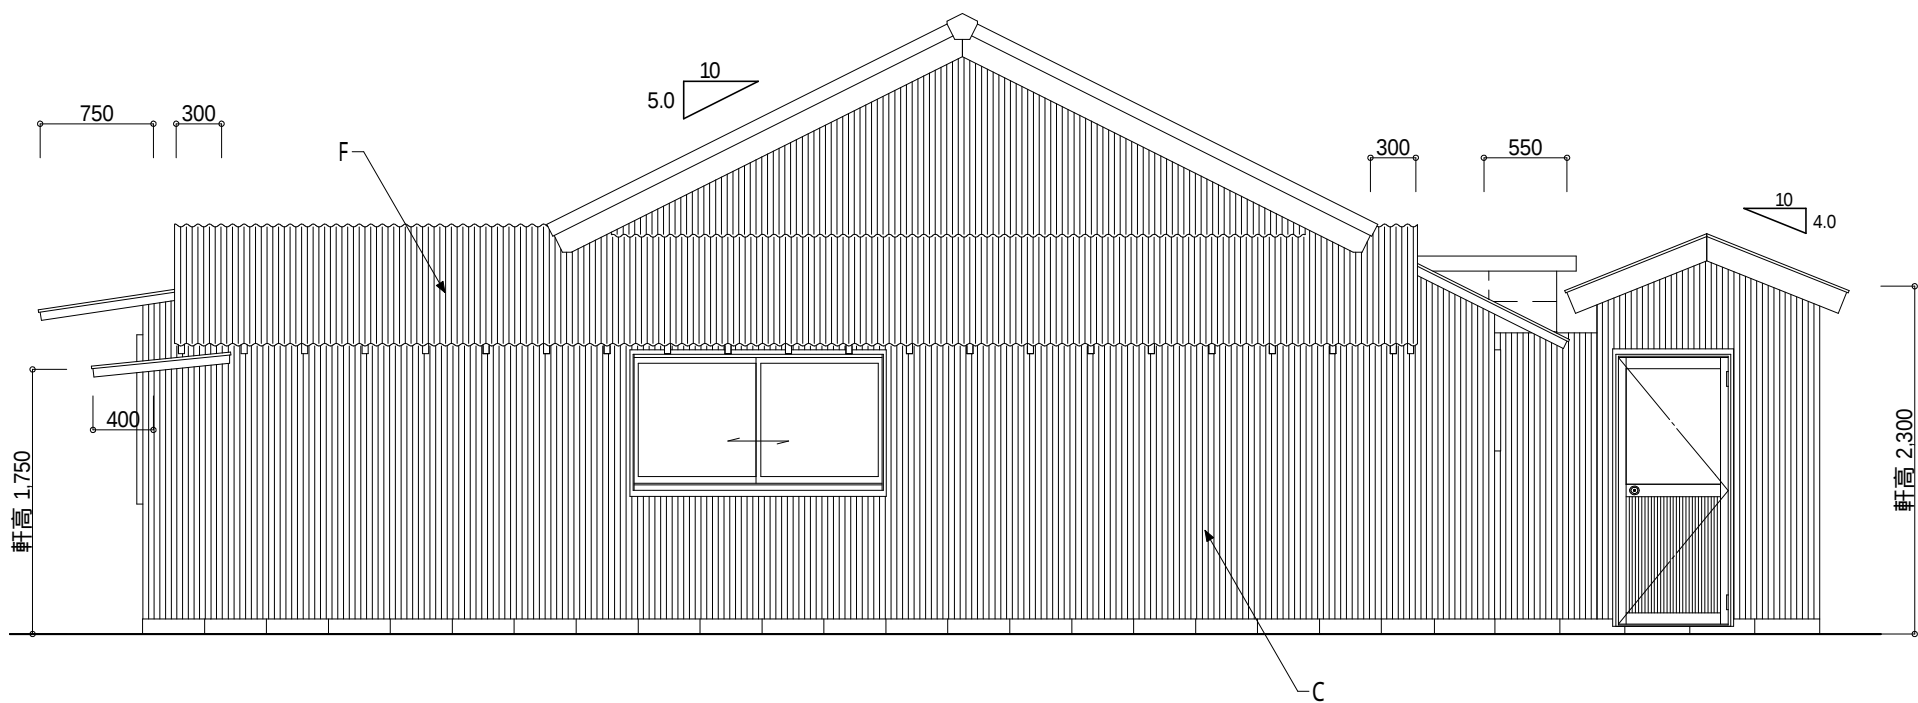

東面 立面図 1:50

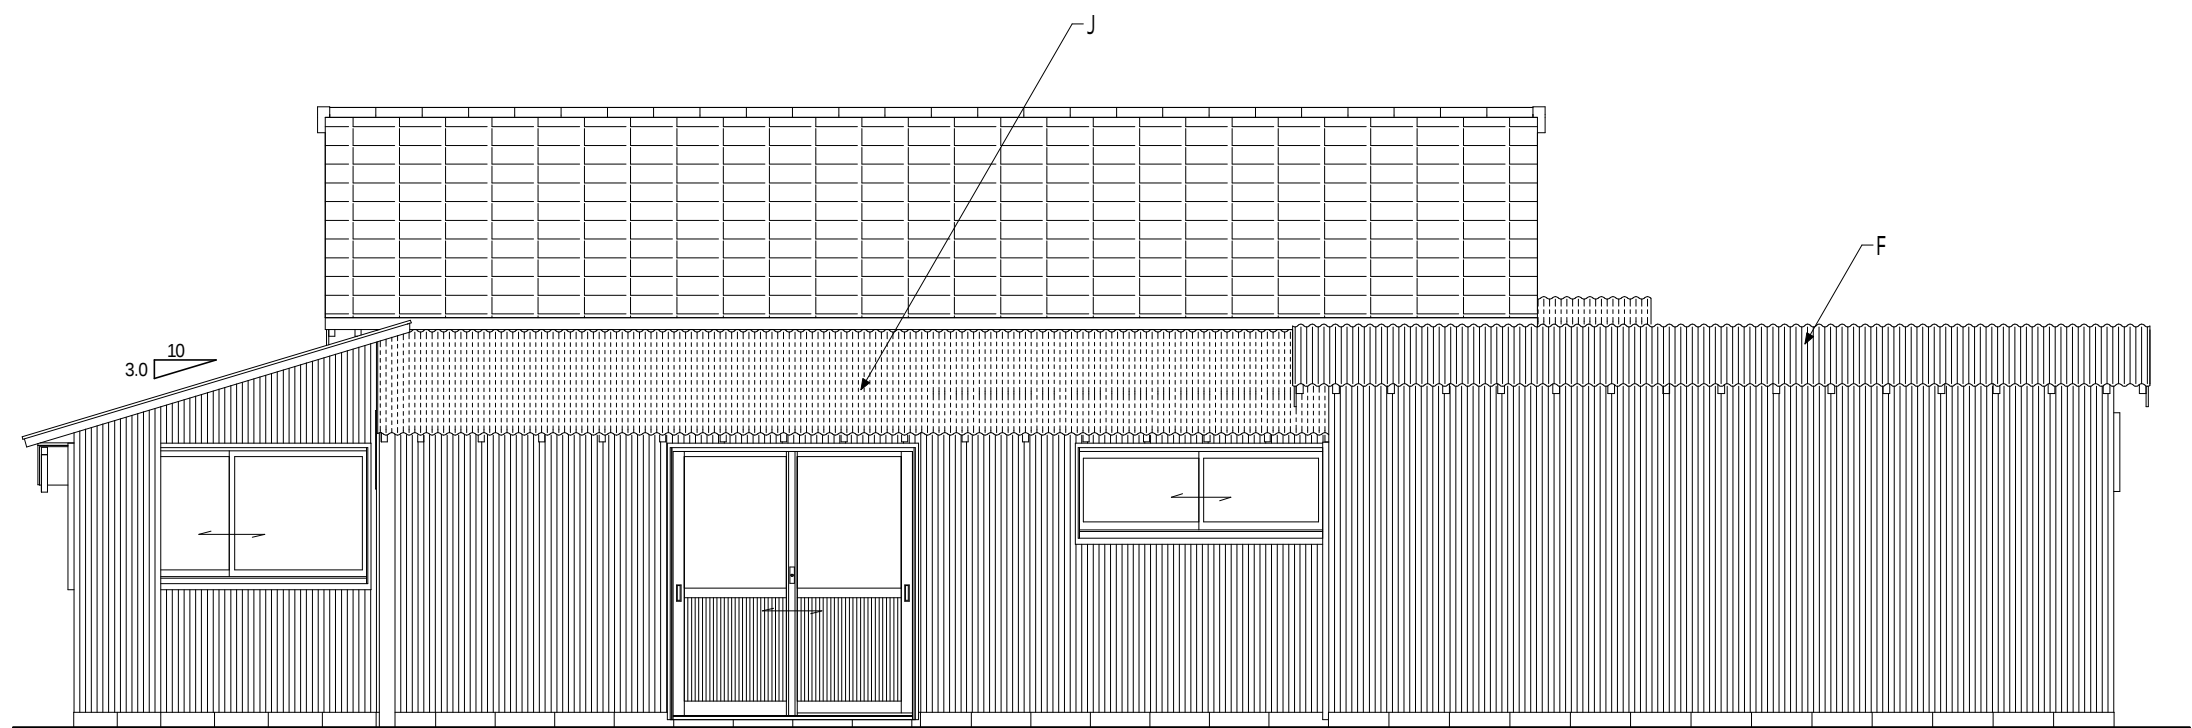

北面 立面図 1:50

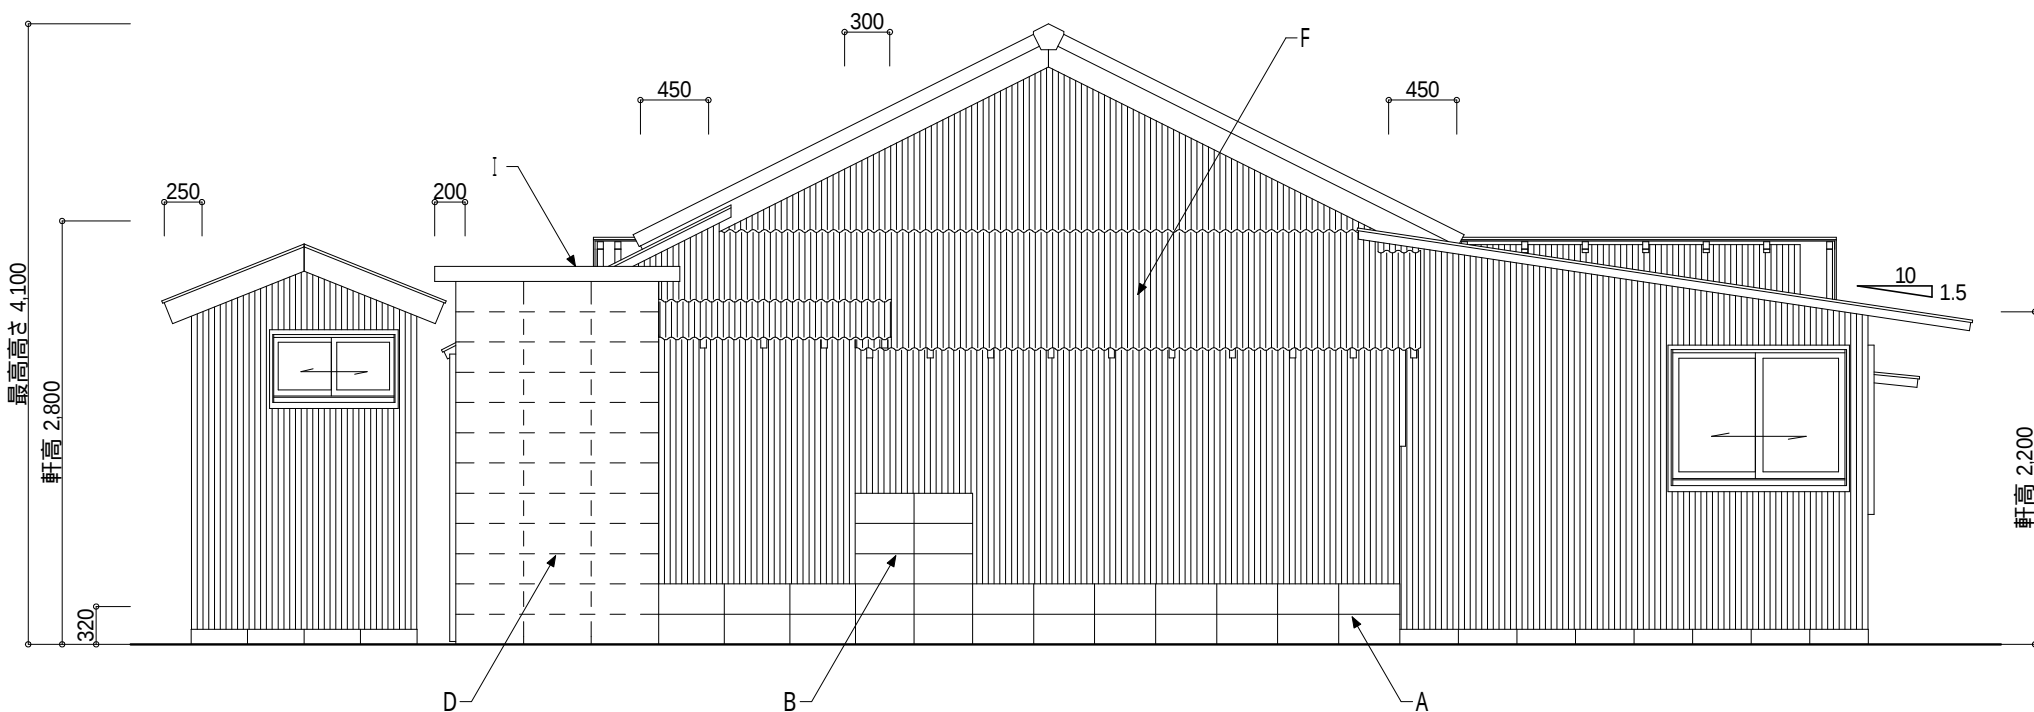




西面 立面図 1:50

外 部 仕 上 表

外 部 仕 上 表					
A	基礎	C B 1段、2段積	E	屋 根	セメント瓦葺 t=10
B		C B 5段積	F		波形トタン板葺 t=0.27
C	外 壁	波形トタン板張 t=0.27	G		波形石綿スレート板葺 t=6.0
D			H		日本瓦葺 t=20
		モルタル仕上 t=20	I		R C造 屋根スラブ t=100
		J	プラスチック波板葺 t=0.27		

PROJECT 市営住宅丸柱団地解体工事(52号)			PROJECT NO.		
DRAWING 53号住宅 立面図			SCALE 1 : 5 0		
APPROVED	CHECKED	DRAWN	DATE 2018/11		
			DRAWING NO. A - 5		

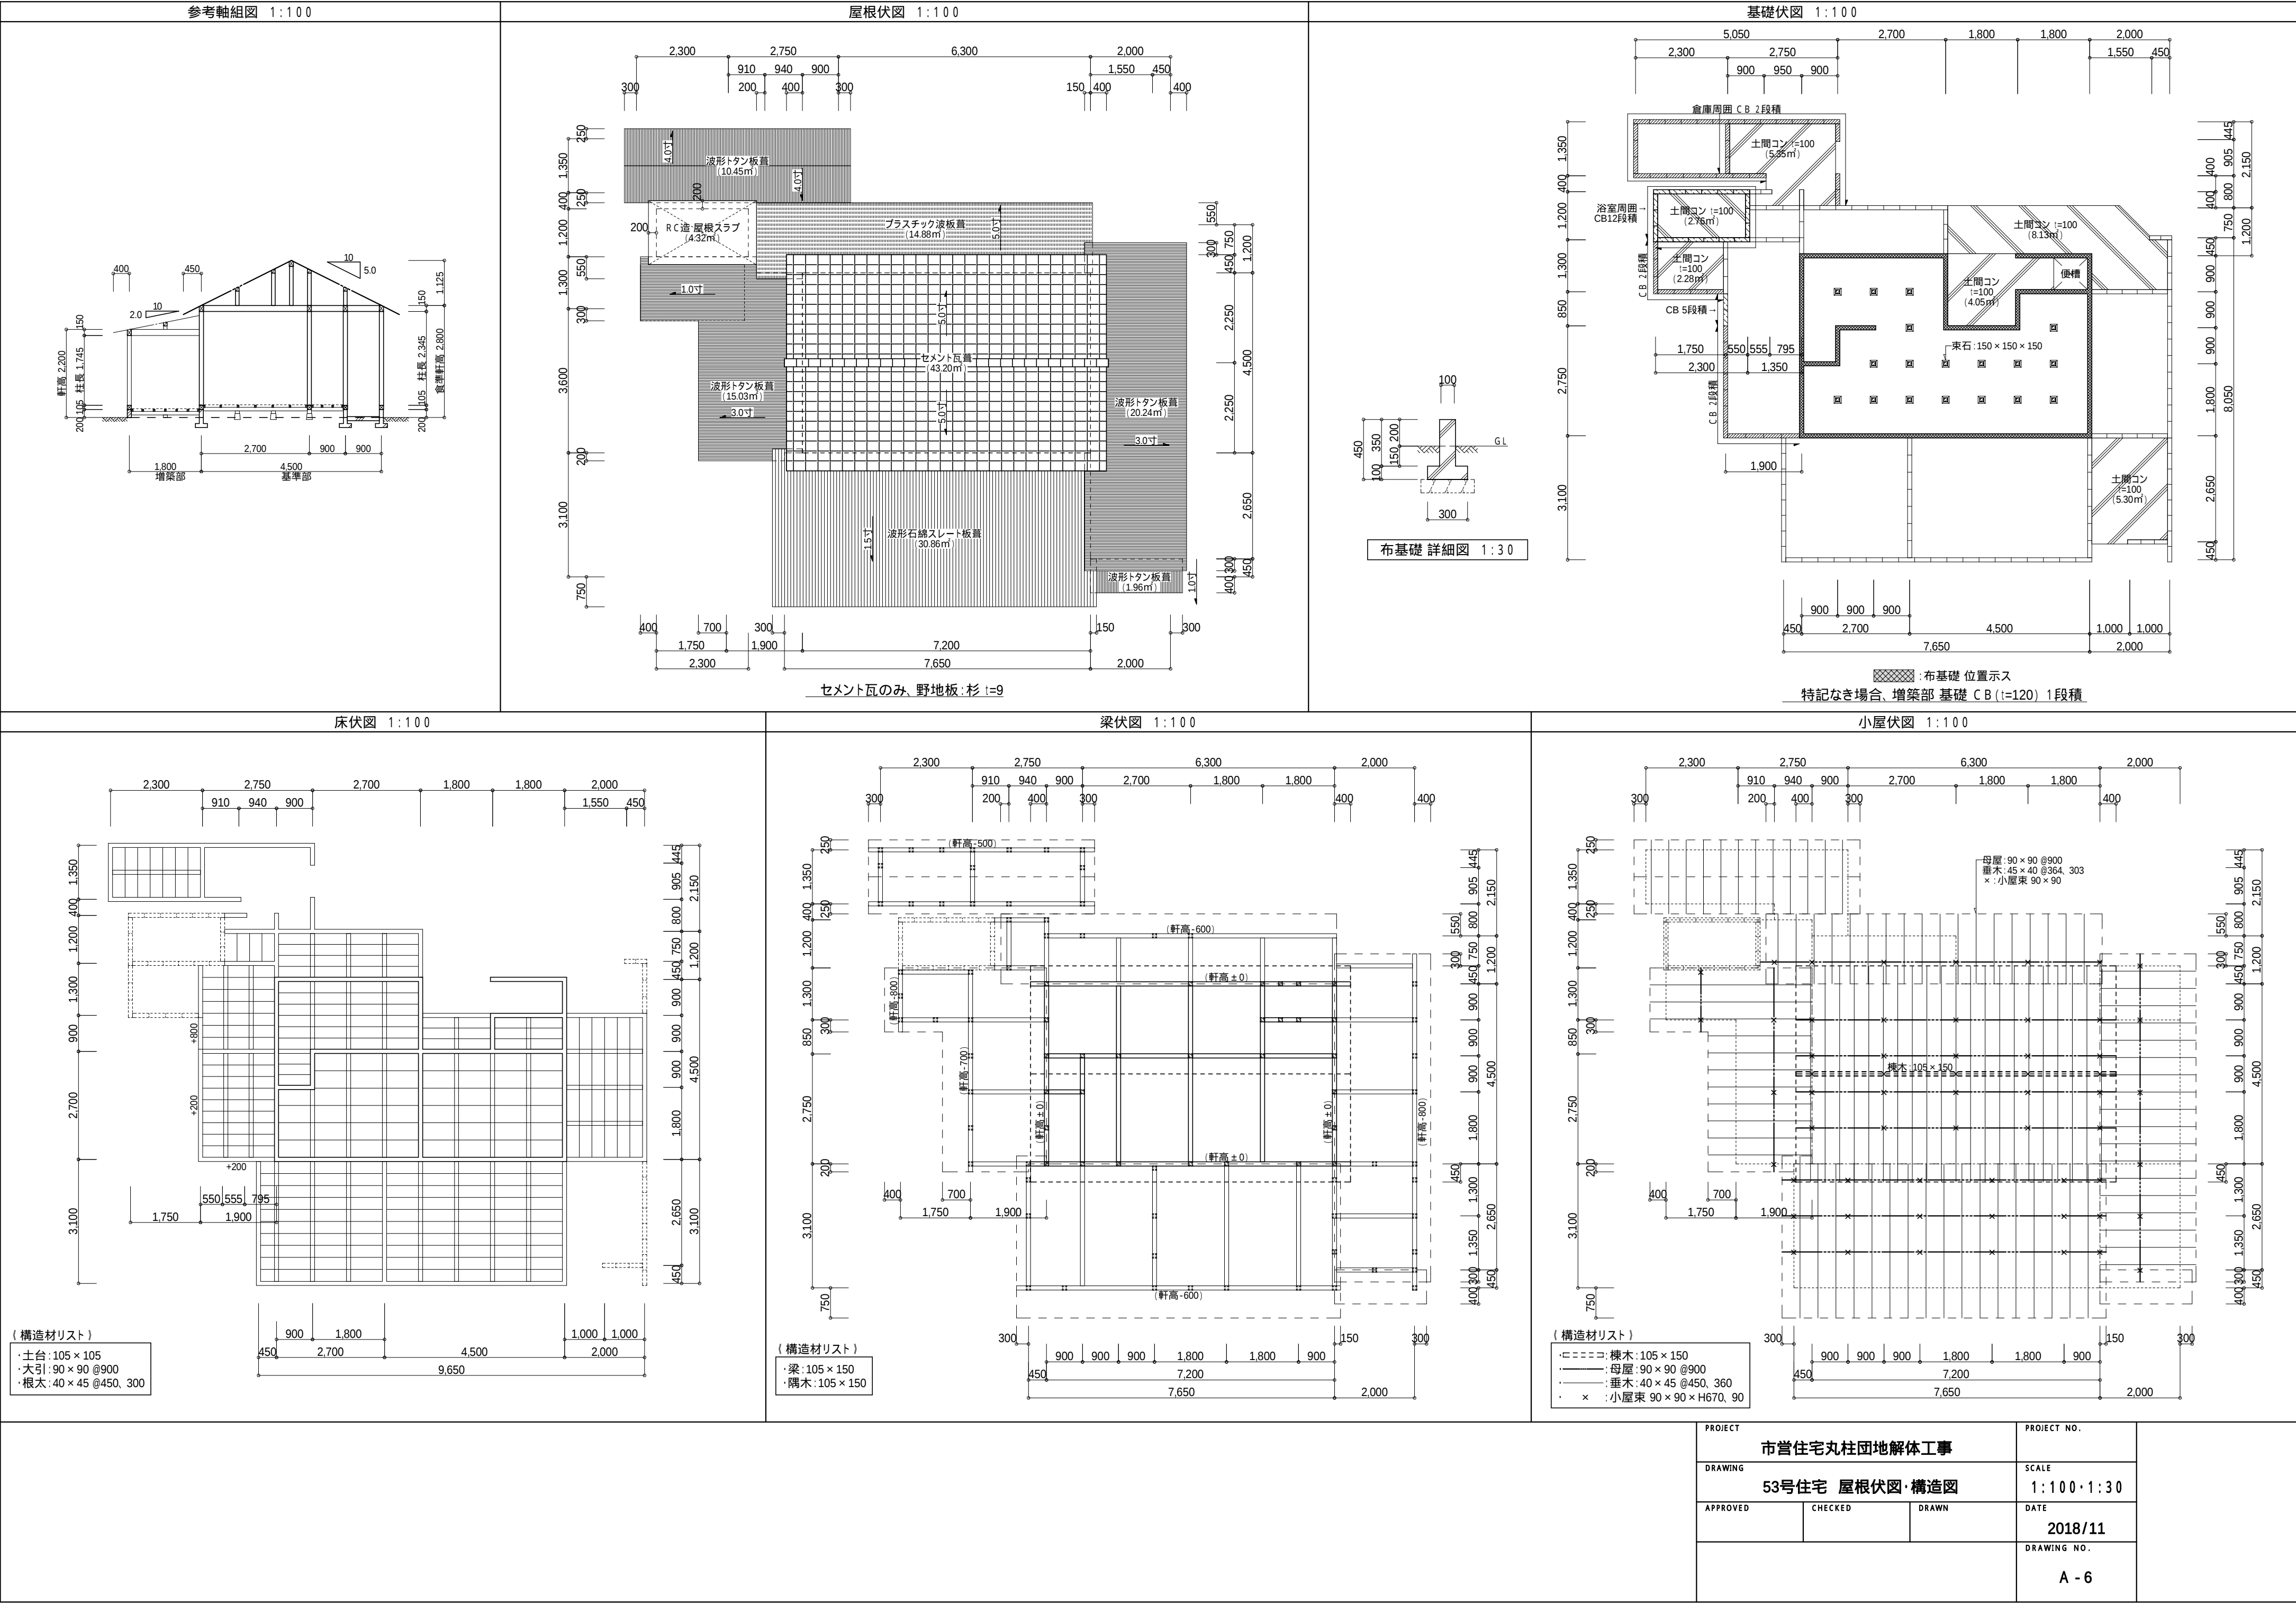

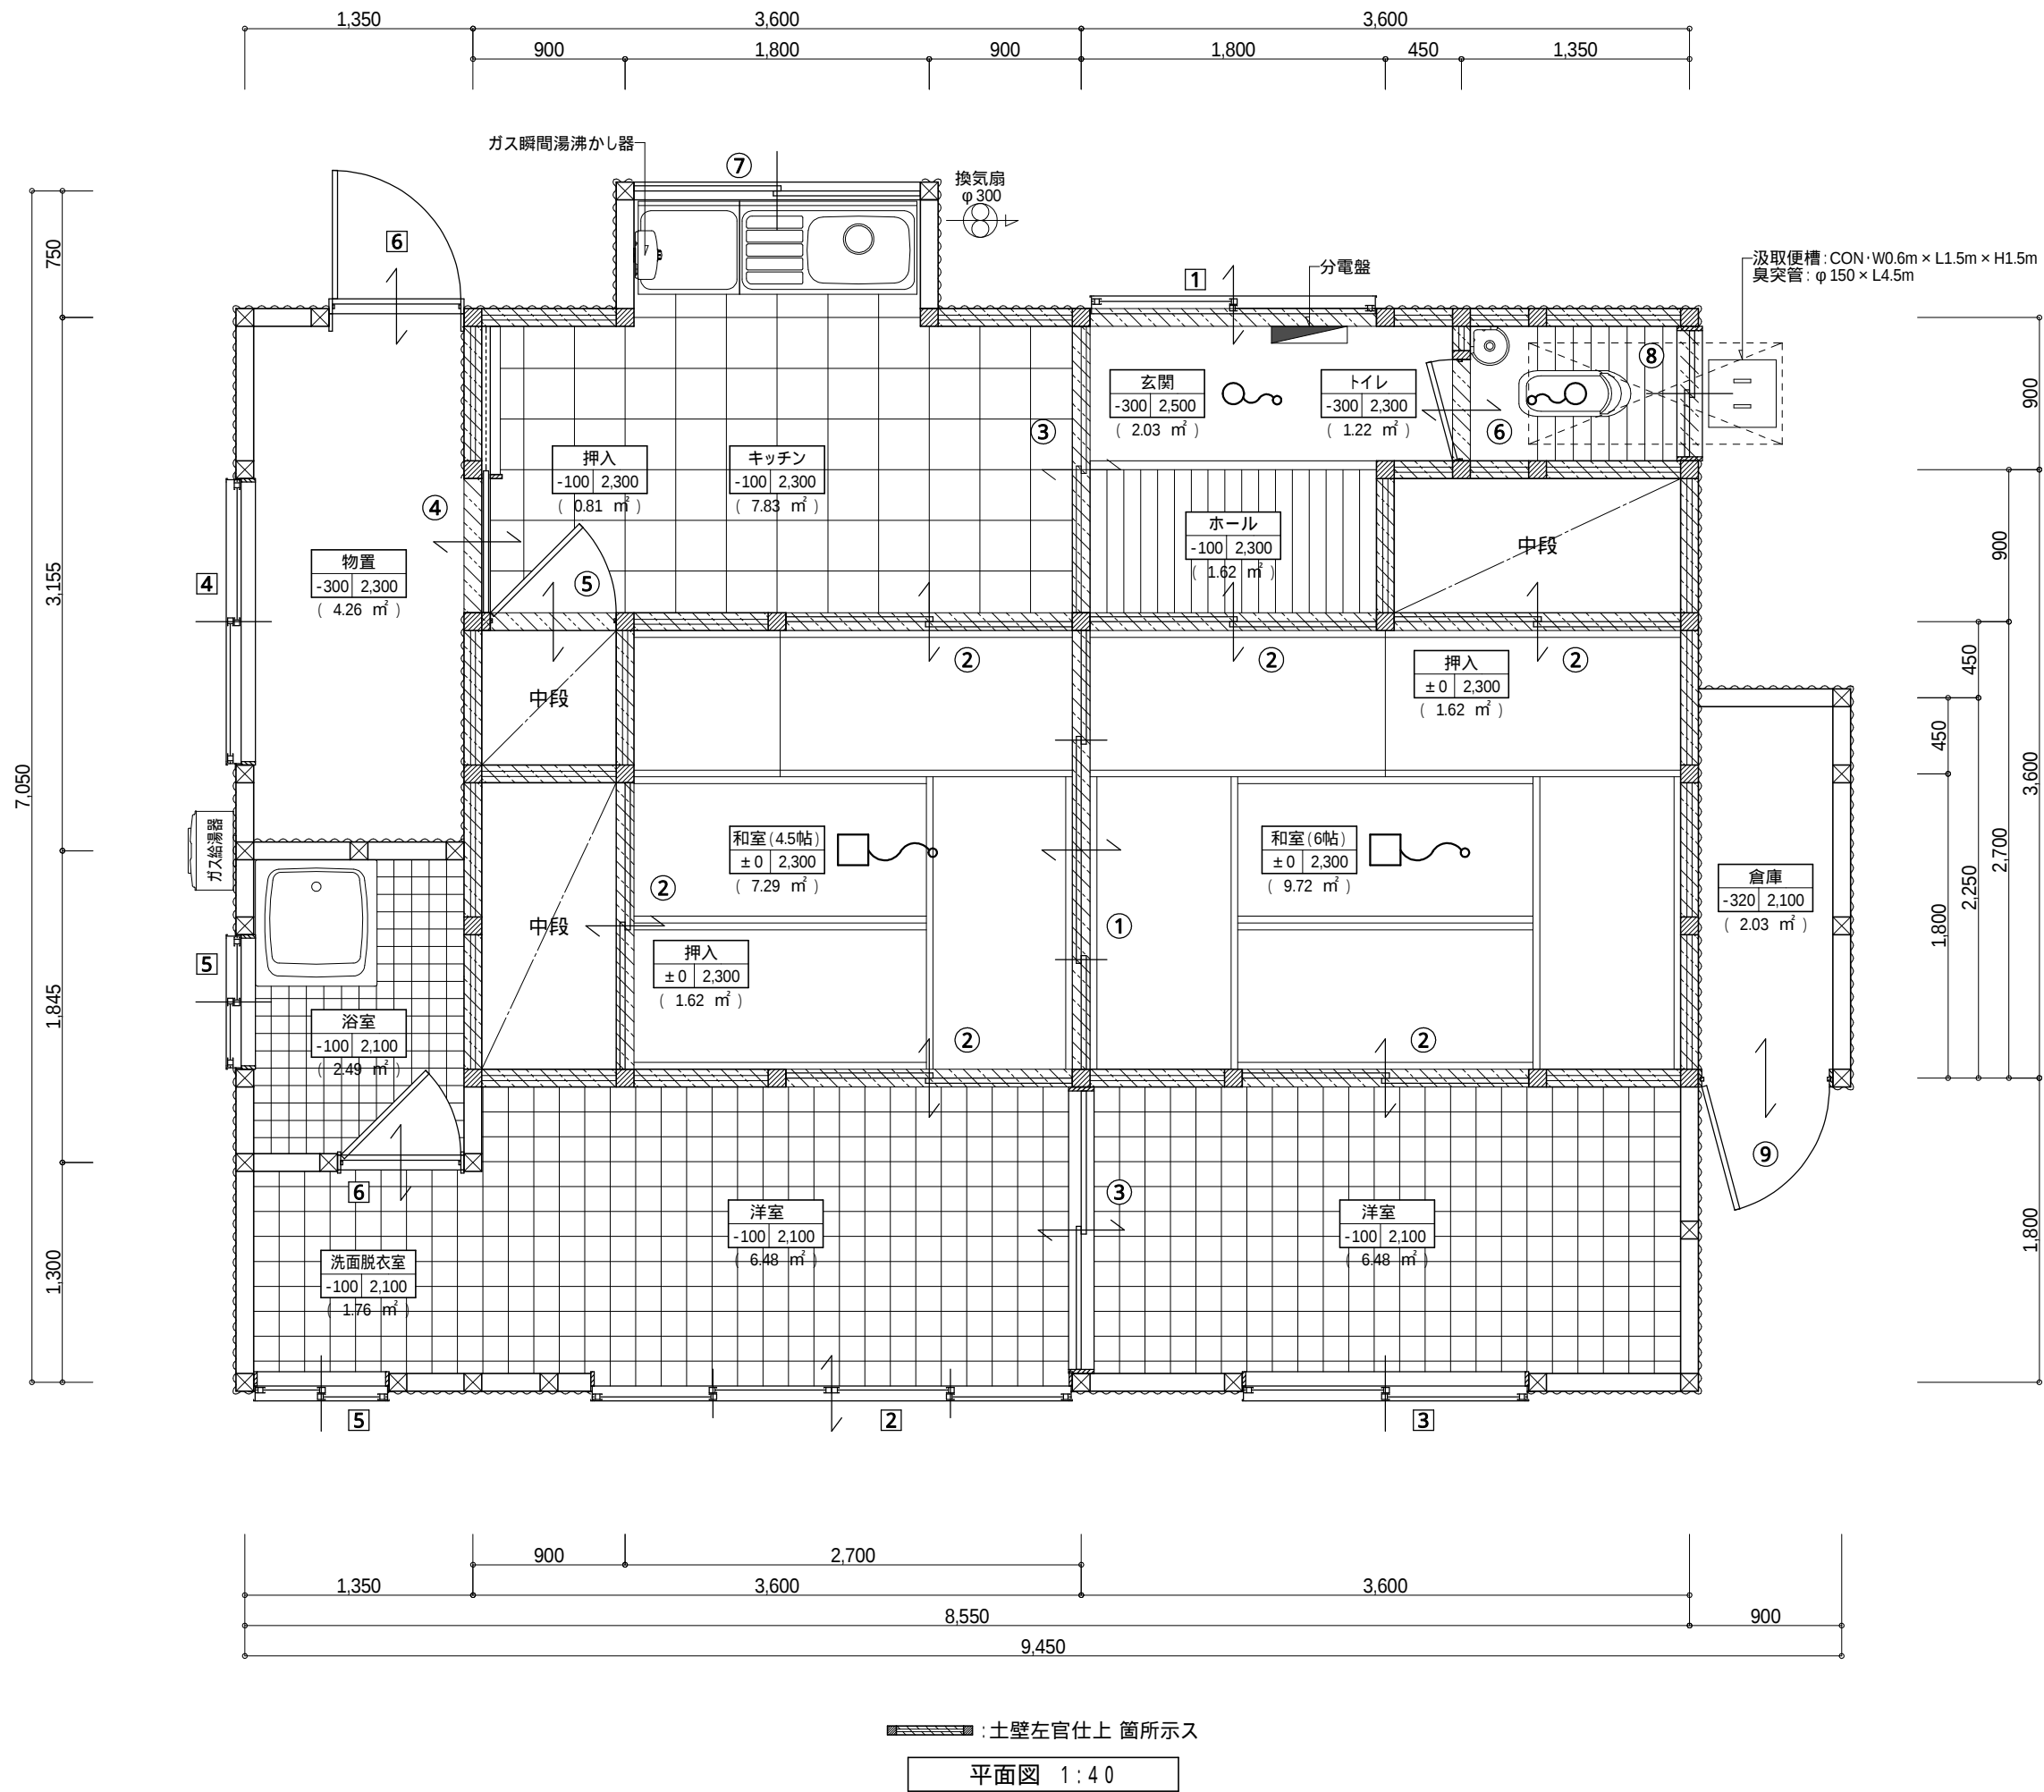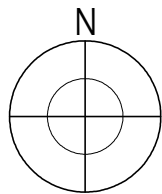


- 【建物概要】
- ・構造: 木造 平屋
 - ・延べ床面積: 57.24㎡
 - ・外装
 - 屋根: セメント瓦葺 t=10
 - 波形状スレート板葺 t=6.0
 - 波形状タン板葺 t=0.27
 - 外壁: 波形状タン板葺 t=0.27
 - ・内装
 - 天井: プリント合板 t=2.5直張
 - (玄関、ホール、和室、洋室、洗面、押入、トイレ)
 - 化粧石膏ボード t=9.5直張 (キッチン)
 - 防水ボード t=9.5直張 (浴室)
 - 壁: プリント合板 t=2.5直張 (洋室、キッチン、洗面、押入)
 - 土壁下地 左官仕上 t=100 (玄関、ホール、和室、トイレ)
 - モルタル タイル仕上 t=20 (浴室)
 - 波形状タン板葺 t=0.27 (物置、倉庫)
 - 床: フローリング t=12直張 (ホール、洋室、キッチン、洗面)
 - 畳敷き t=50 (和室)
 - 合板 t=12 (押入)
 - モルタル タイル仕上 t=20 (浴室)
 - 土間コンクリート t=100 (玄関、トイレ、物置)
 - ・残存物
 - 畳 × 10.5枚 (和室)
 - 照明器具・ペンダント × 2灯 (玄関、トイレ、和室)
 - 分電盤 × 1ヶ所 (玄関)
 - 換気扇: φ 300 × 1台 (キッチン)
 - ガス瞬間湯沸かし器 × 1台 (キッチン)
 - 流し台: L1650 × D550 × H750 × 1台 (キッチン)
 - 浴槽: FRP・W750 × D700 × H500 × 1台 (浴室)
 - 和式便器 × 1ヶ所 (トイレ)
 - 手洗器: W250 × D250 × 1ヶ所 (トイレ)
 - 便槽、臭突管 × 1ヶ所 (トイレ)


撤去鋼製建具リスト (No)			
No	種別	寸法	数量
1	引違い戸	W1.75 × H1.80	1
2	4枚引違い窓	W2.85 × H1.80	1
3	引違い窓	W1.75 × H1.05	1
4	引違い窓	W1.75 × H0.80	1
5	引違い窓	W0.80 × H0.60	2
6	片開き戸	W0.80 × H1.80	1
7			
8			
9			
10			
11			
12			
13			
14			
15			

撤去木製建具リスト (No)			
No	種別	寸法	数量
1	4枚引違い襖	W2.60 × H1.80	1
2	引違い襖	W1.70 × H1.80	6
3	引違いガラス戸	W1.70 × H1.80	2
4	片引きガラス戸	W0.80 × H1.70	1
5	片開き戸	W0.90 × H1.80	1
6	片開き戸	W0.60 × H1.80	1
7	引違い窓	W1.80 × H0.80	1
8	引違い窓	W0.90 × H0.45	1
9	片開き戸	W0.80 × H1.80	1
10			
11			
12			
13			
14			
15			


PROJECT 市営住宅丸柱団地解体工事			PROJECT NO.	
DRAWING 55号住宅 平面図			SCALE 1:40	
APPROVED	CHECKED	DRAWN	DATE 2018/11	
			DRAWING NO. A-7	

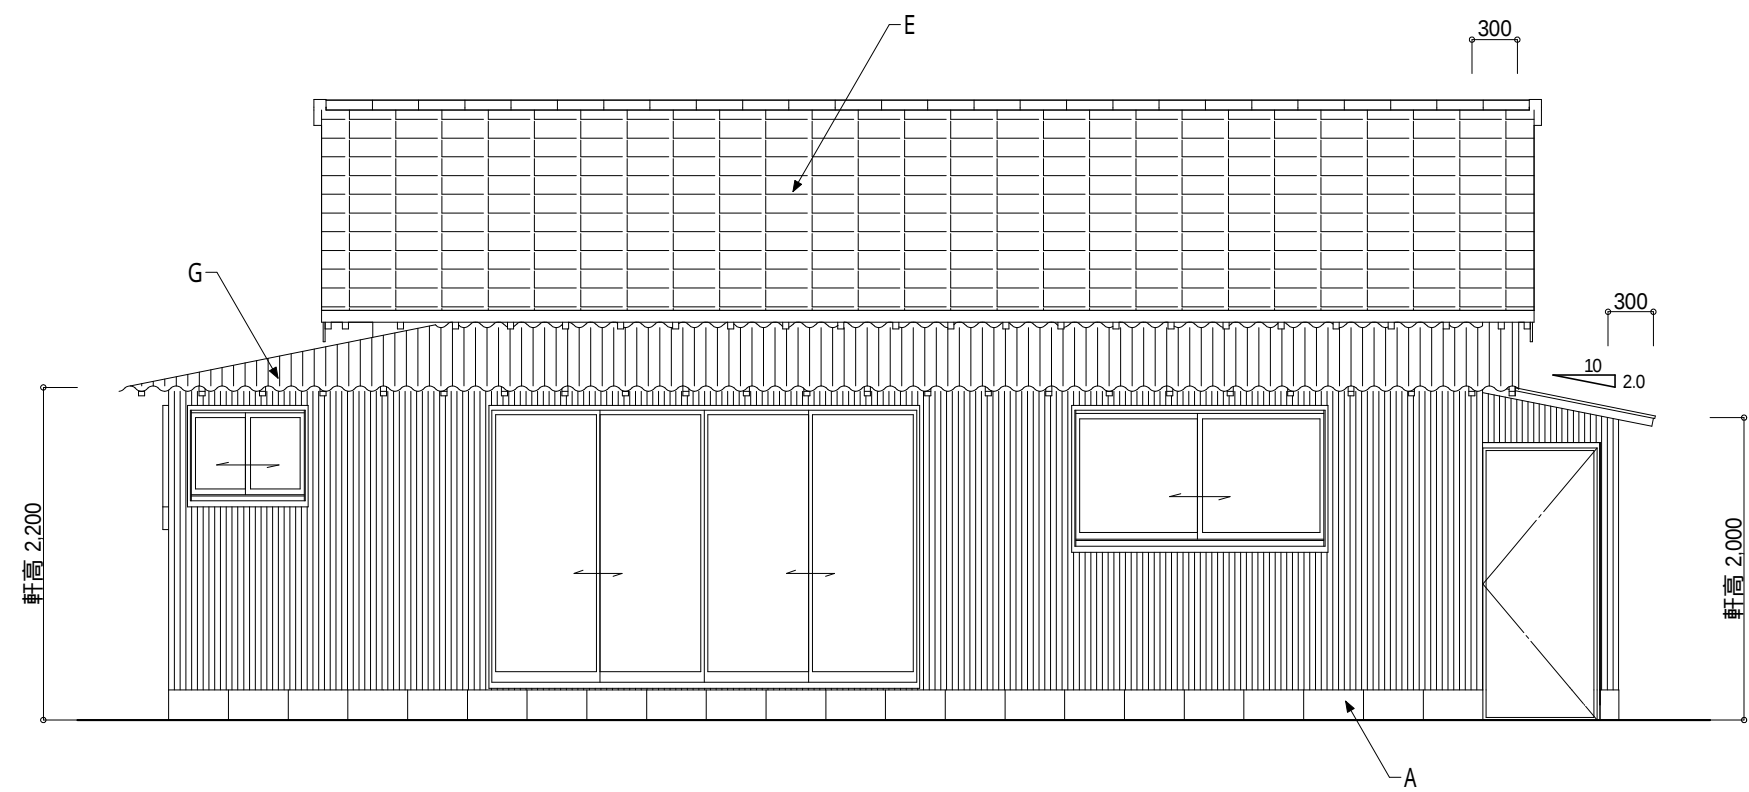


南面 立面図 1:50

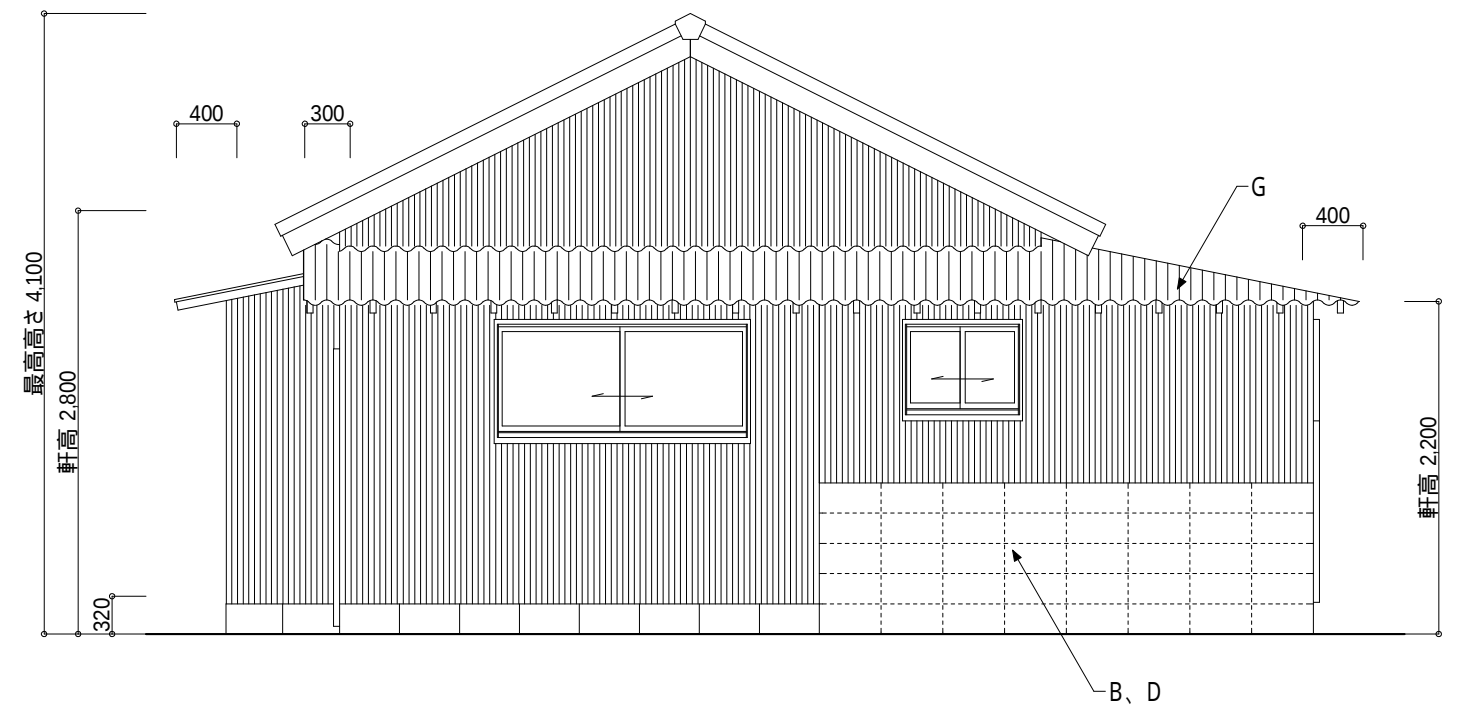

西面 立面図 1:50

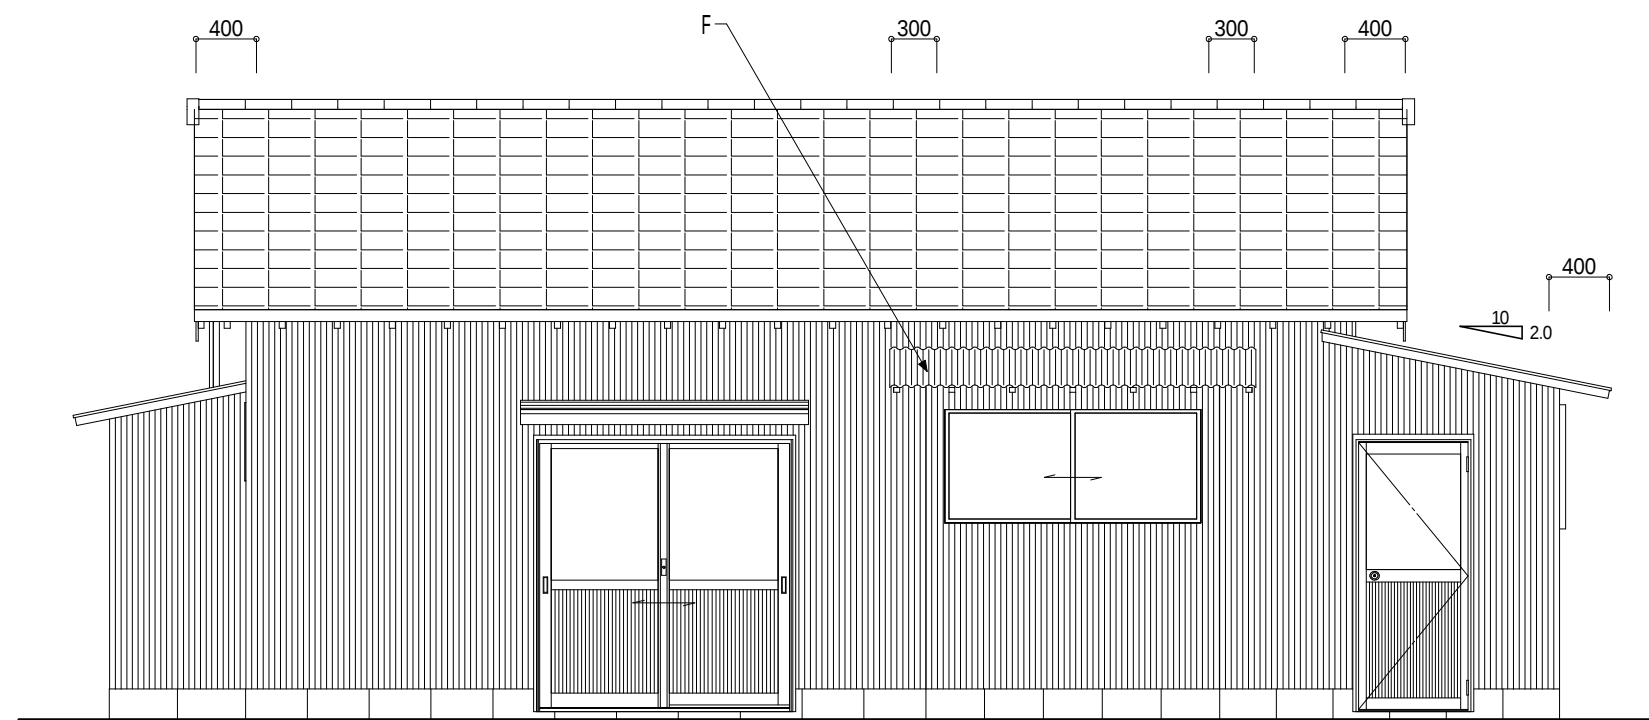



北面 立面図 1:50

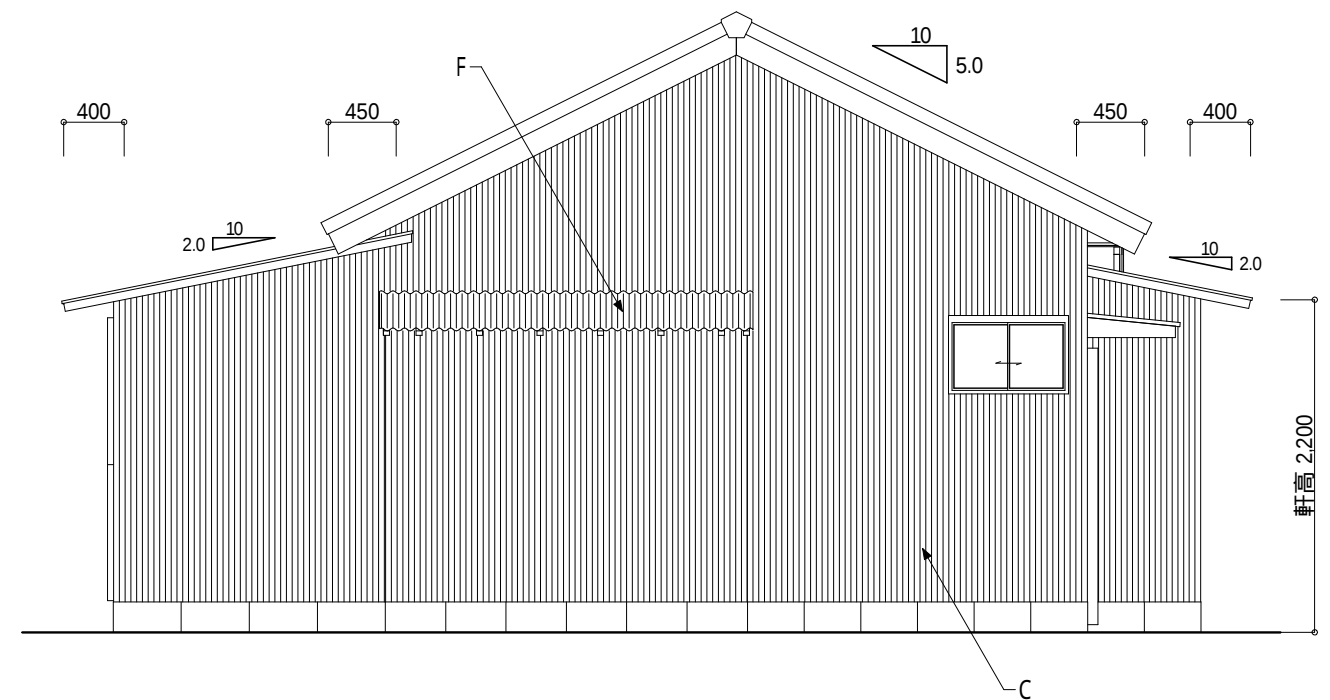



東面 立面図 1:50

外 部 仕 上 表					
A	基礎	CB 1段、2段積	E	屋 根	セメント瓦葺 t=10
B		CB 5段積	F		波形トタン板葺 t=0.27
C	外 壁	波形トタン板張 t=0.27	G		波形石綿スレート板葺 t=6.0
D		モルタル仕上 t=20	H		日本瓦葺 t=20
			I		R C 造 屋根スラブ t=100
			J		プラスチック波板葺 t=0.27

PROJECT			PROJECT NO.	
市営住宅丸柱団地解体工事(52号)				
DRAWING			SCALE	
55号住宅 立面図			1:50	
APPROVED	CHECKED	DRAWN	DATE	
			2018/11	
			DRAWING NO.	
			A - 8	

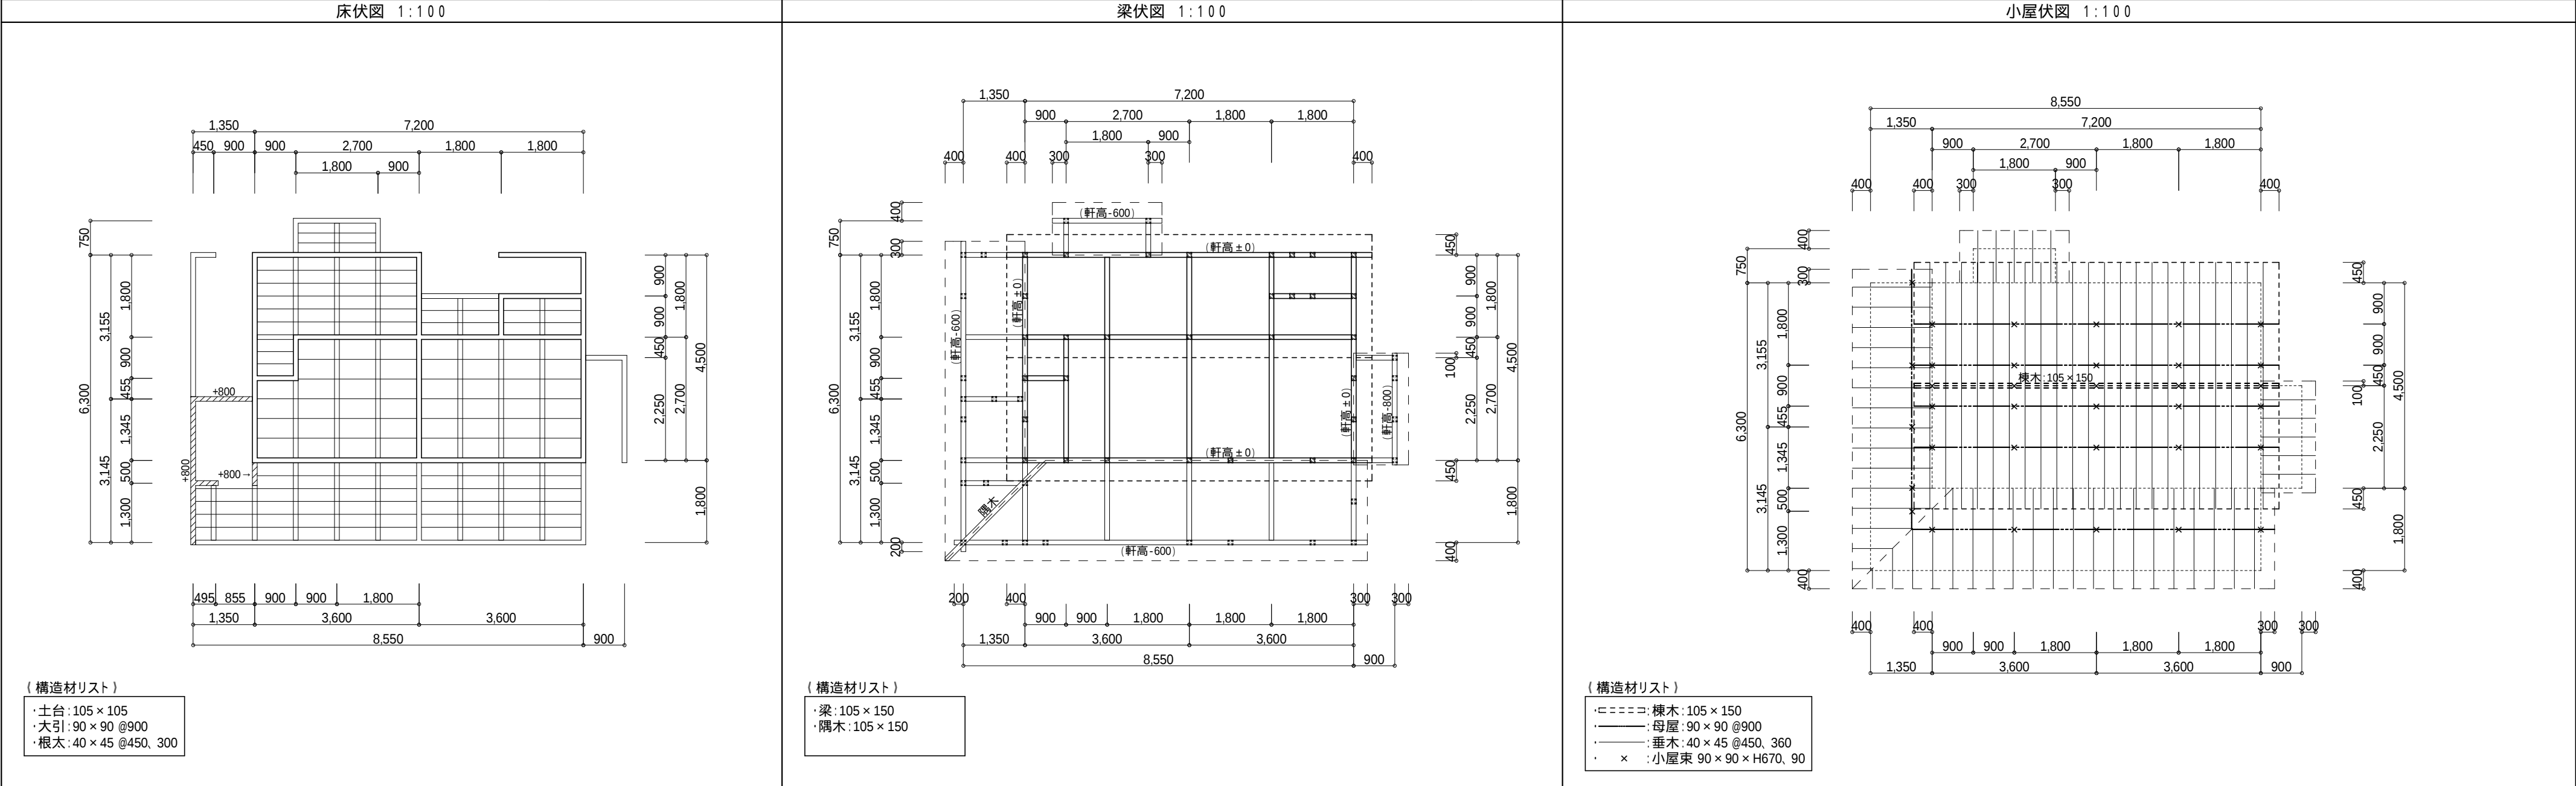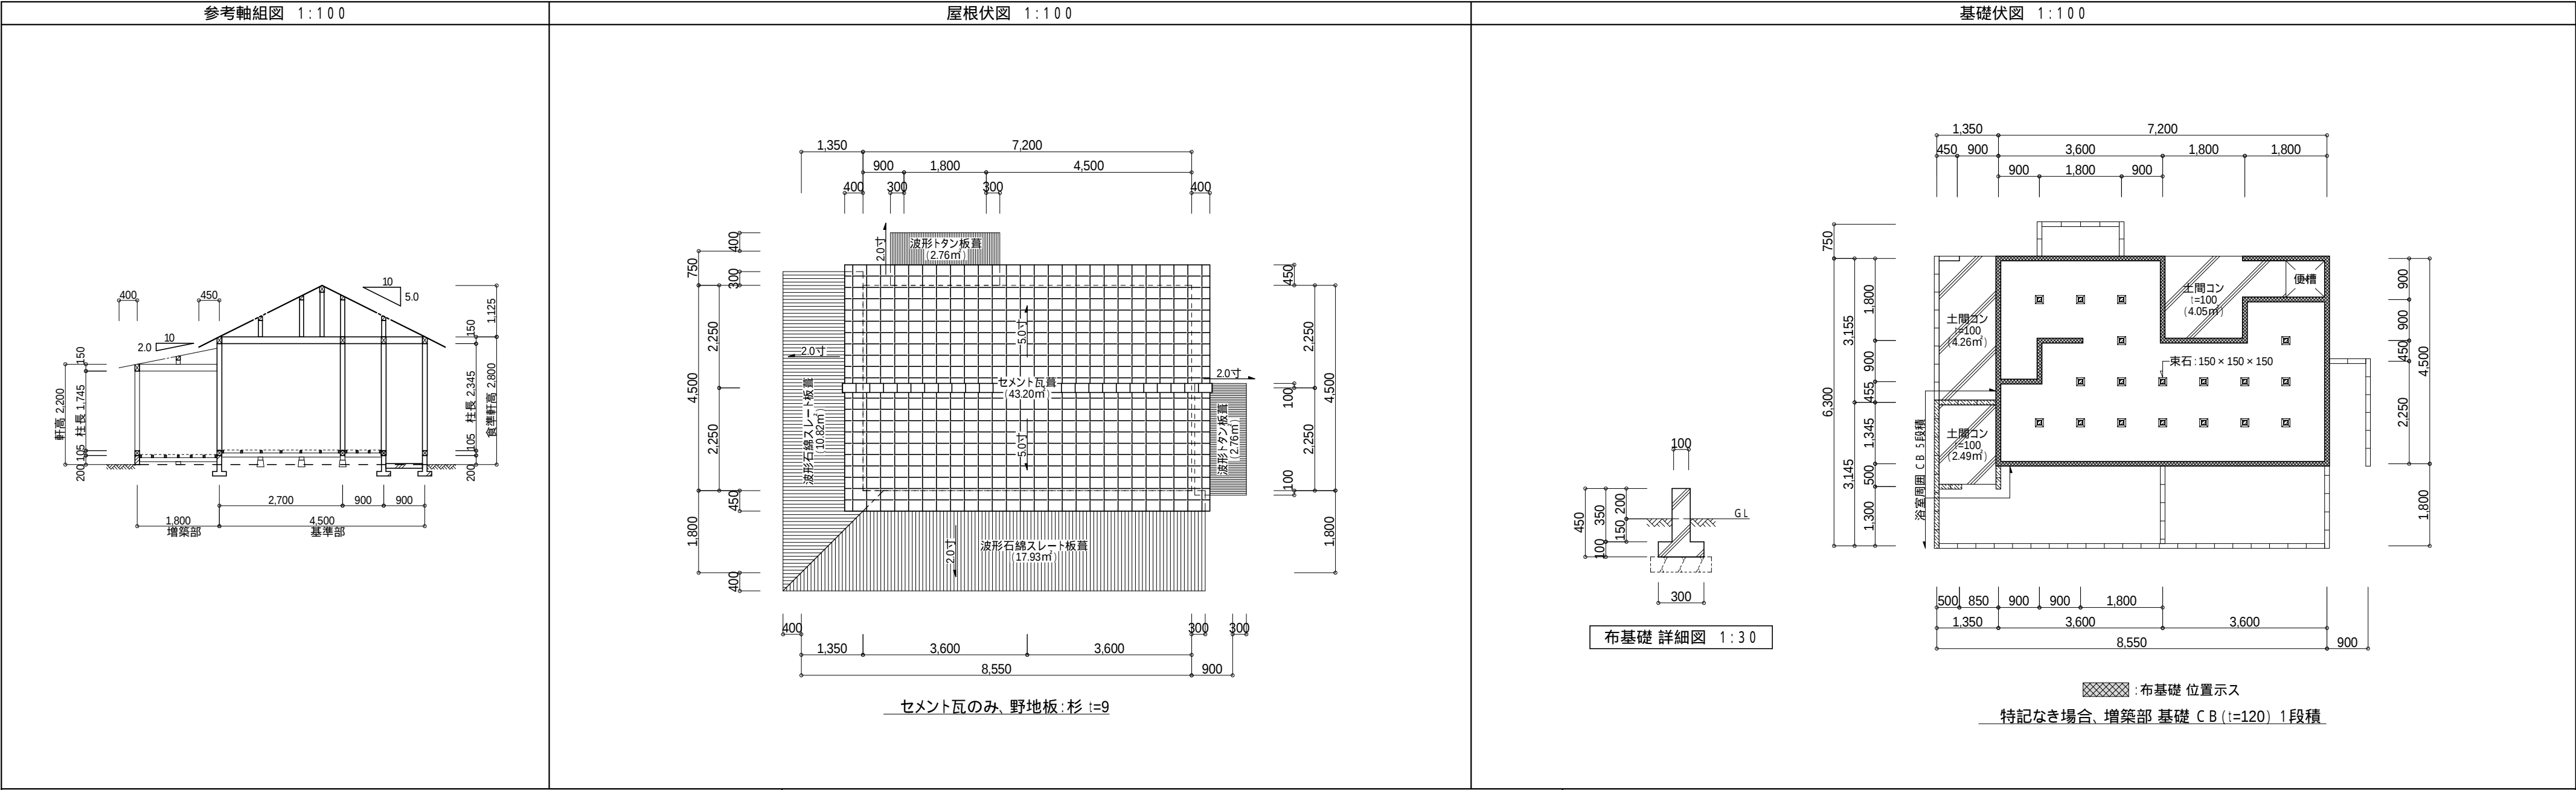

PROJECT			PROJECT NO.	
市営住宅丸柱団地解体工事				
DRAWING			SCALE	
55号住宅 屋根伏図・構造図			1:100・1:30	
APPROVED		CHECKED	DRAWN	DATE
				2018/11
			DRAWING NO.	
			A - 9	

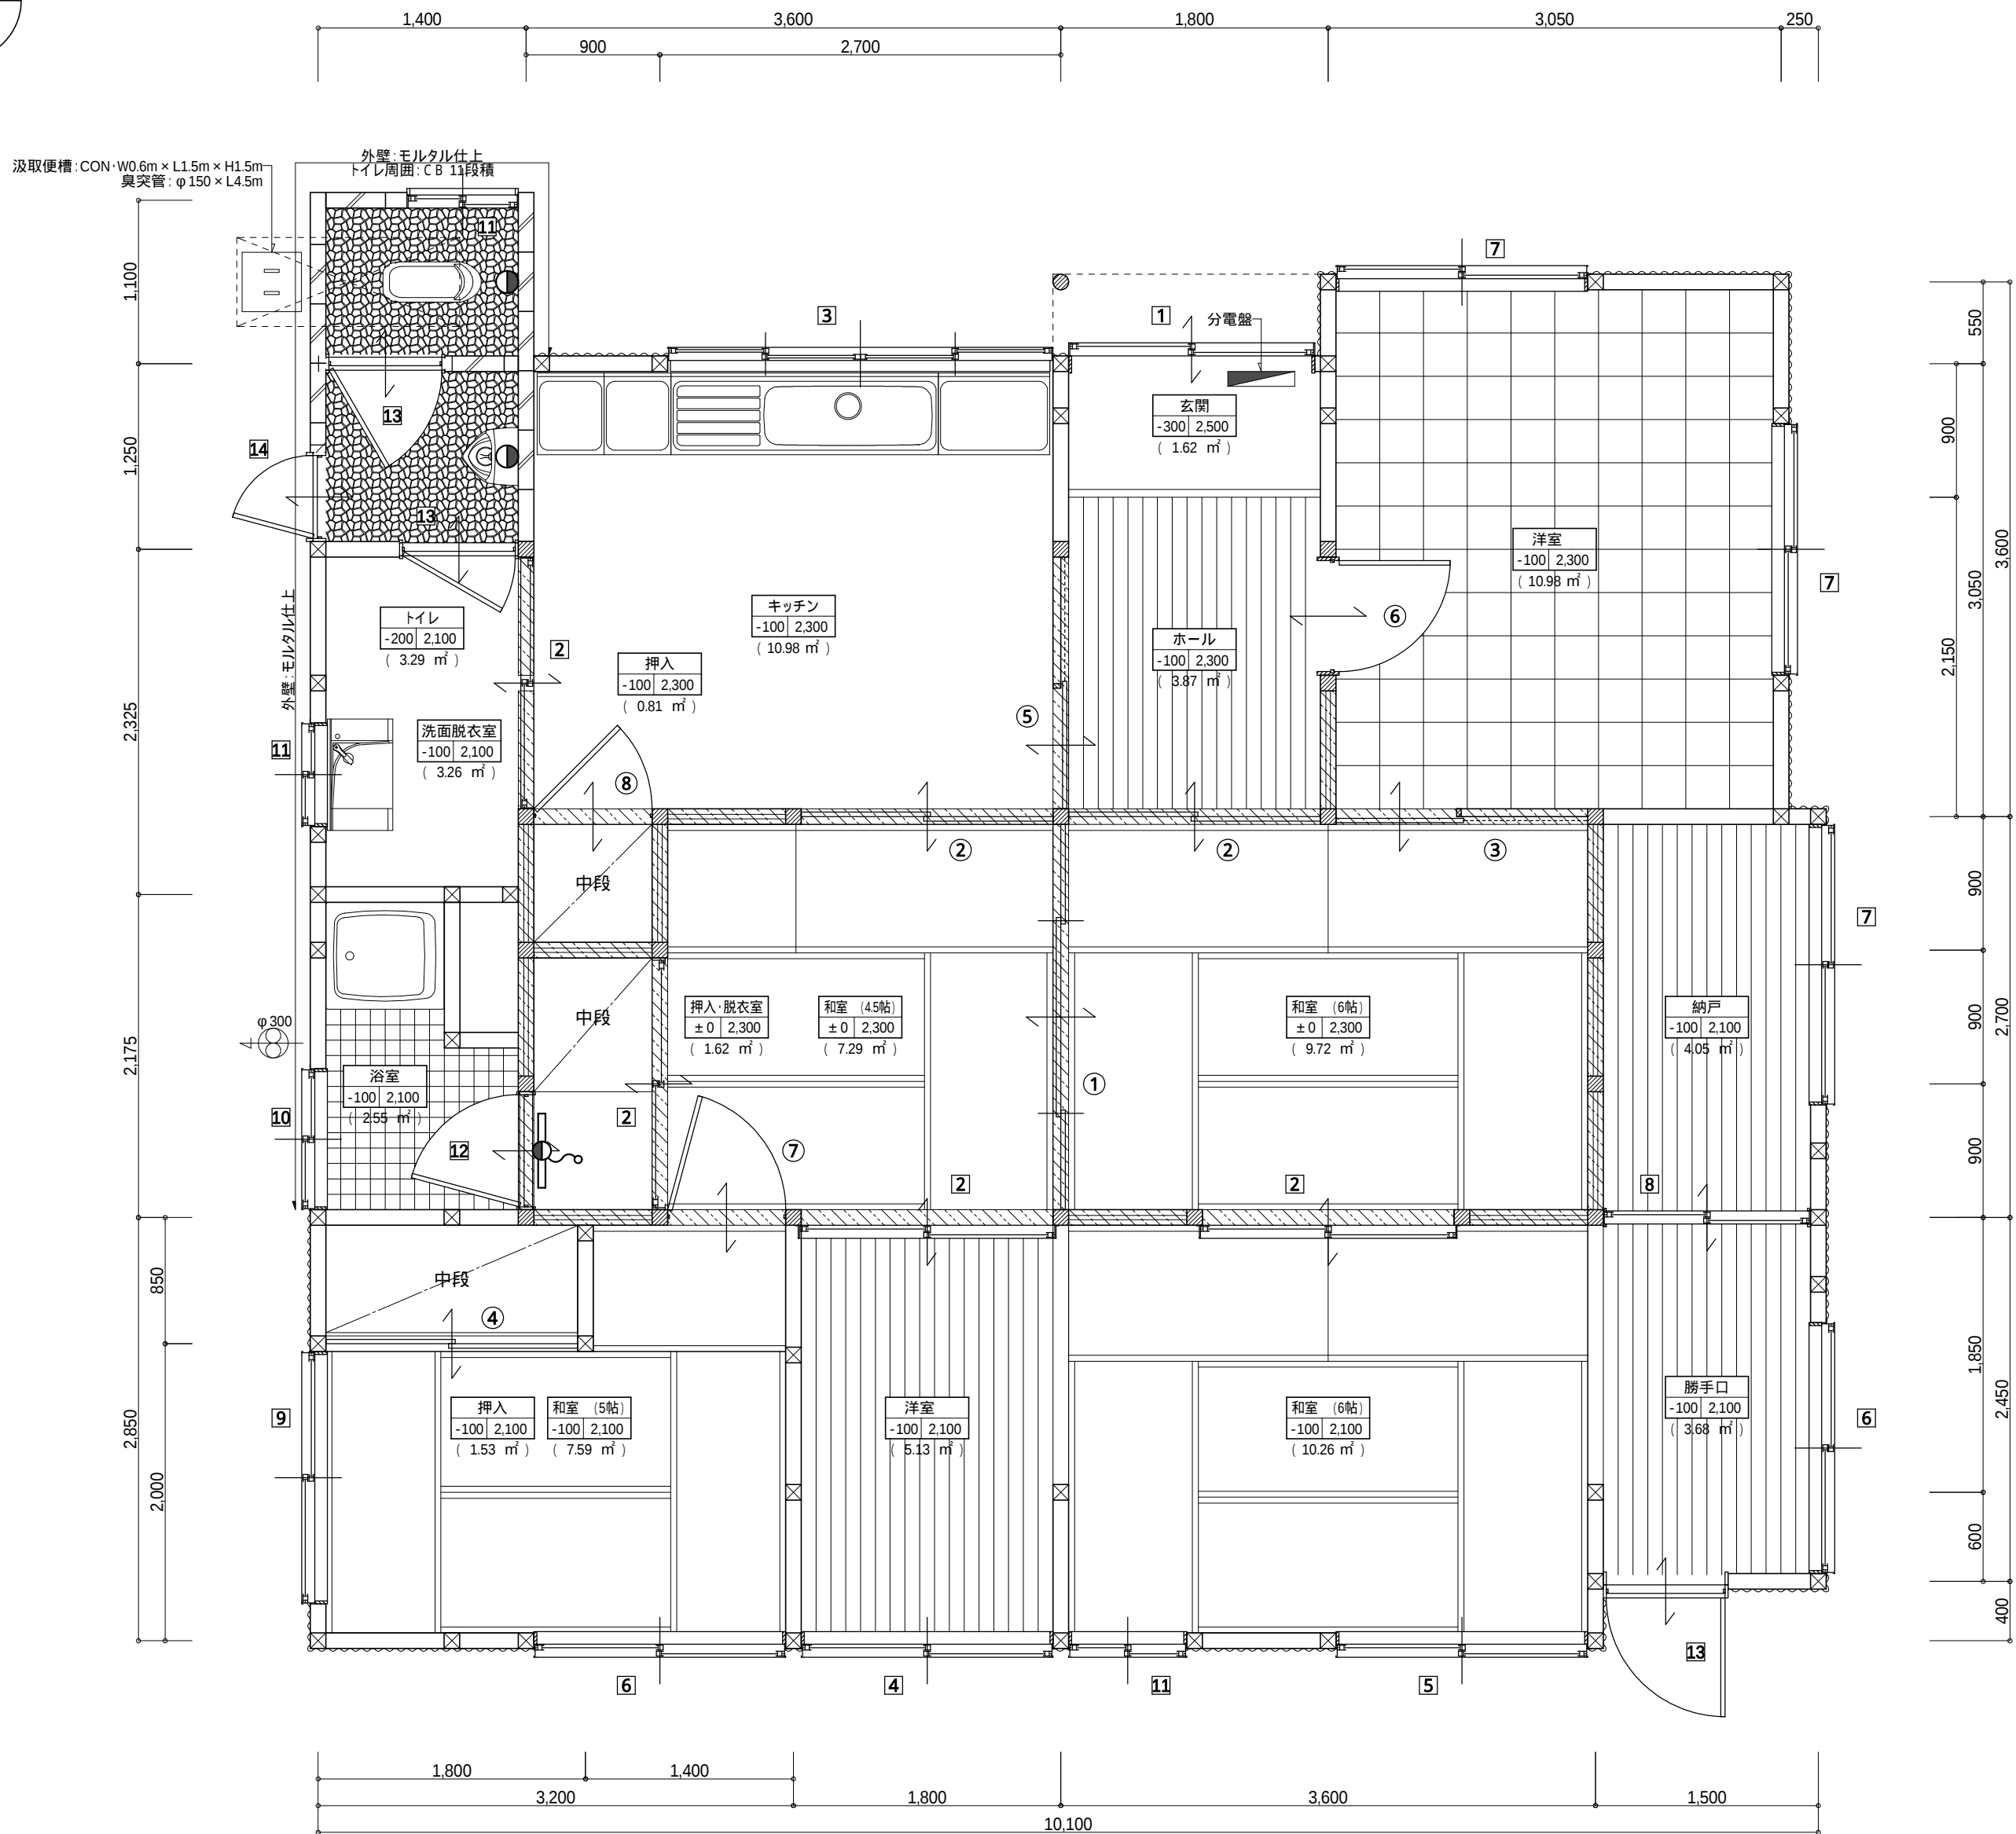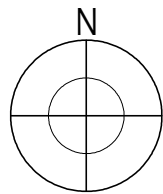

土壁左官仕上 箇所示す

平面図 1:40


【建物概要】

- ・構造: 木造 平屋
- ・延べ床面積: 89.71㎡
- ・外装
 - 屋根: セメント瓦葺 t=10
 - 日本瓦葺 t=15
 - 波形石綿スレート板葺 t=6.0
 - R C 造 t=100
- 外壁: 波形トタン板張 t=0.27
- モルタル仕上 t=20
- ・内装
 - 天井: プリント合板 t=2.5直張
 - (玄関、ホール、和室、洋室、洗面、脱衣、納戸、押入、勝手口)
 - 化粧石膏ボード t=9.5直張 (キッチン)
 - 防水ボード t=9.5直張 (浴室)
 - 屋根スラブ t=100 (トイレ)
- 壁: プリント合板 t=2.5直張
- (玄関、ホール、洋室、和室、キッチン、洗面、脱衣、納戸、勝手口、押入)
- 土壁下地 左官仕上 t=100 (和室)
- 防水ボード t=9.5直張 (浴室)
- モルタル タイル仕上 t=20 (トイレ)
- 床: フローリング t=12直張
- (ホール、洋室、納戸、勝手口)
- 畳敷き t=50 (和室)
- 合板 + C F シート t=12 (キッチン、洗面、脱衣)
- 合板 t=12 (押入)
- モルタル タイル仕上 t=20 (トイレ、浴室)
- 土間コンクリート t=100 (玄関)
- ・残存物
 - 畳 × 21.5枚 (和室)
 - 照明器具・ブラケット × 3灯 (脱衣、トイレ)
 - 分電盤 × 1ヶ所 (玄関)
 - 換気扇: φ 300 × 1台 (浴室)
 - ガス瞬間湯沸かし器 × 1台 (キッチン)
 - 流し台: L3450 × D550 × H750 × 1台 (キッチン)
 - 浴槽: FRP・W750 × D700 × H500 × 1台 (浴室)
 - 和式便器 × 1ヶ所 (トイレ)
 - 手洗器: W250 × D250 × 1ヶ所 (トイレ)
 - 便槽、臭突管 × 1ヶ所 (トイレ)


撤去鋼製建具リスト ^(No)			
No	種別	寸法	数量
1	引違い半ガラス戸	W1.80 × H1.80	1
2	引違いガラス戸	W1.60 × H1.80	4
3	4枚引違い窓	W2.60 × H0.70	1
4	引違い窓	W1.85 × H1.20	1
5	引違い窓	W1.70 × H1.20	1
6	引違い窓	W1.60 × H0.90	2
7	引違い窓	W1.70 × H1.05	3
8	引違いガラス戸	W1.35 × H1.80	1
9	引違い窓	W1.70 × H0.60	1
10	引違い窓	W0.95 × H0.85	1
11	引違い窓	W0.70 × H0.70	3
12	片開きガラス戸	W0.75 × H1.65	1
13	片開き半ガラス戸	W0.80 × H1.80	3
14	片開き半ガラス戸	W0.60 × H1.80	1
15			

撤去木製建具リスト ^(No)			
No	種別	寸法	数量
1	4枚引違い襖	W2.60 × H1.80	1
2	引違い襖	W1.70 × H1.80	2
3	片引き襖	W0.85 × H1.80	1
4	引違いガラス戸	W1.75 × H1.80	1
5	片引きガラス戸	W0.90 × H1.80	1
6	片開き戸	W0.80 × H1.80	1
7	片開き戸	W0.70 × H1.80	1
8	片開き戸	W0.65 × H1.60	1
9			
10			
11			
12			
13			
14			
15			


PROJECT			PROJECT NO.
市営住宅丸柱団地解体工事			
DRAWING			SCALE
57号住宅 平面図			1:40
APPROVED	CHECKED	DRAWN	DATE
			2018/11
			DRAWING NO.
			A - 10

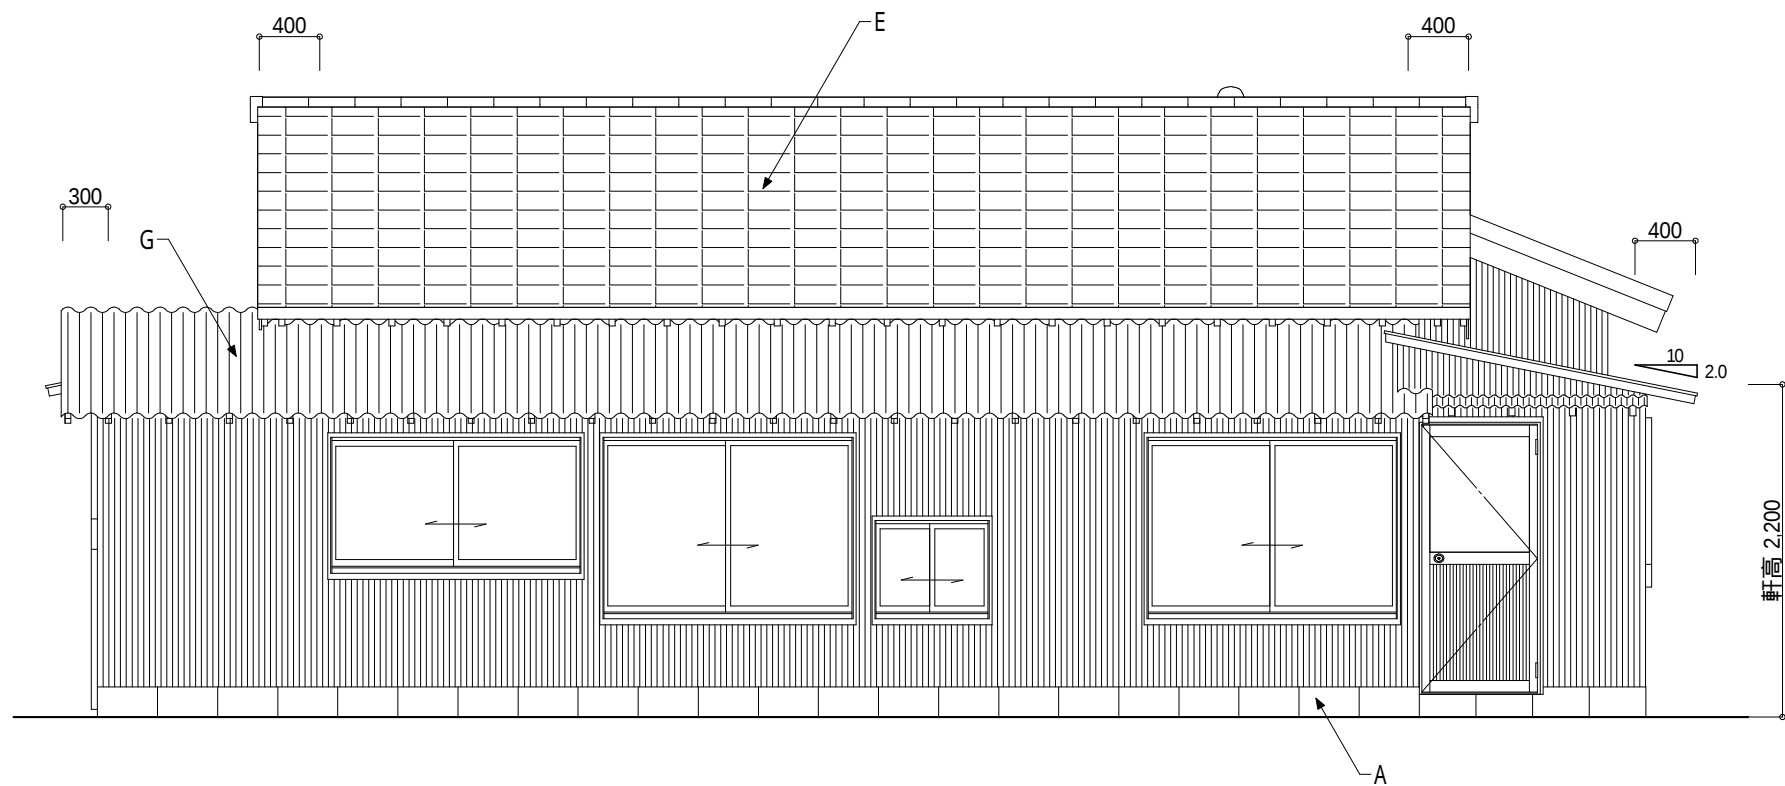


南面 立面図 1:50

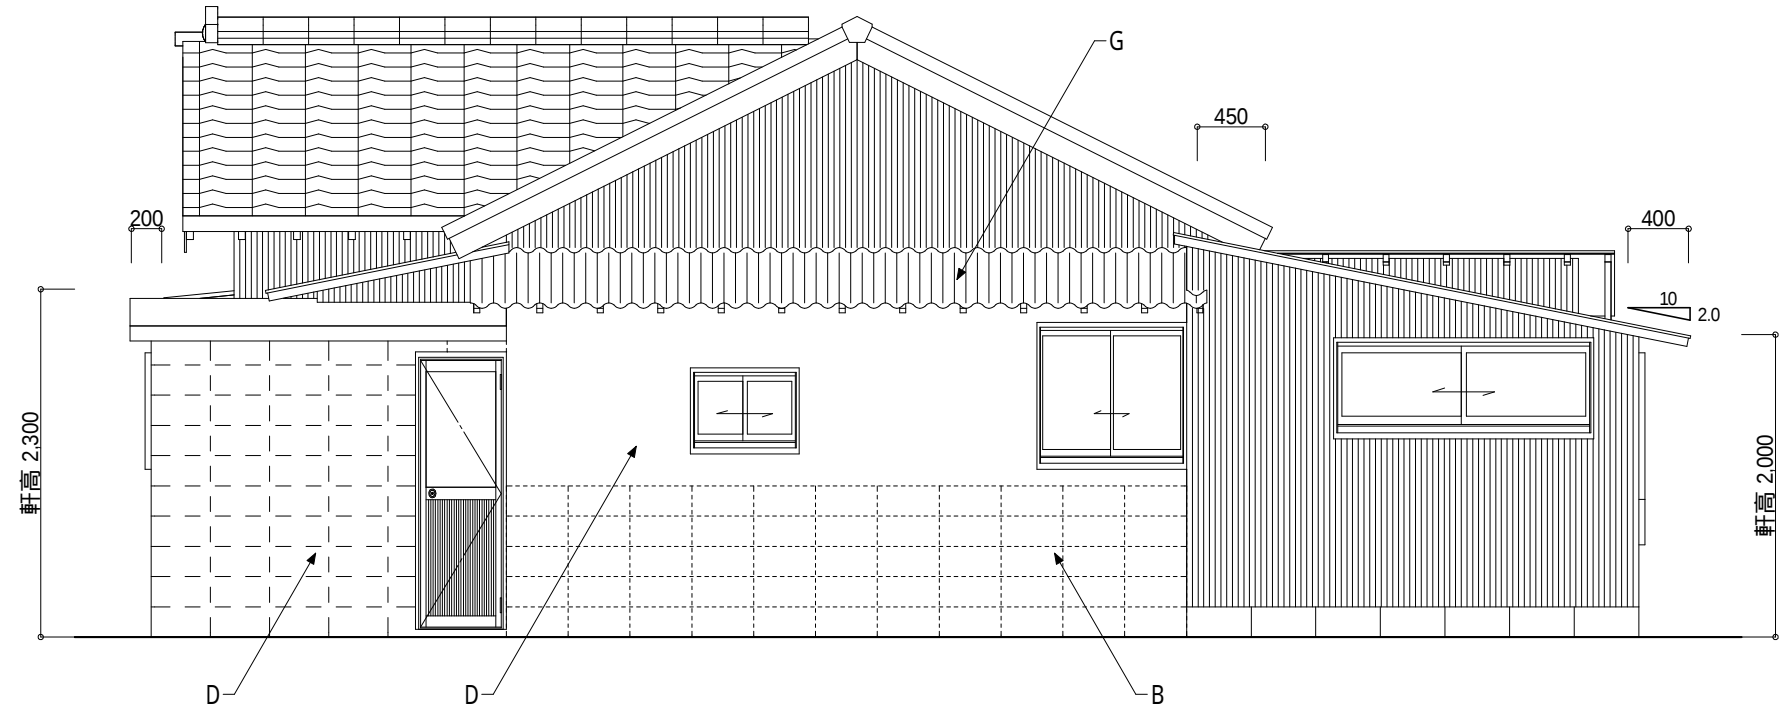

西面 立面図 1:50

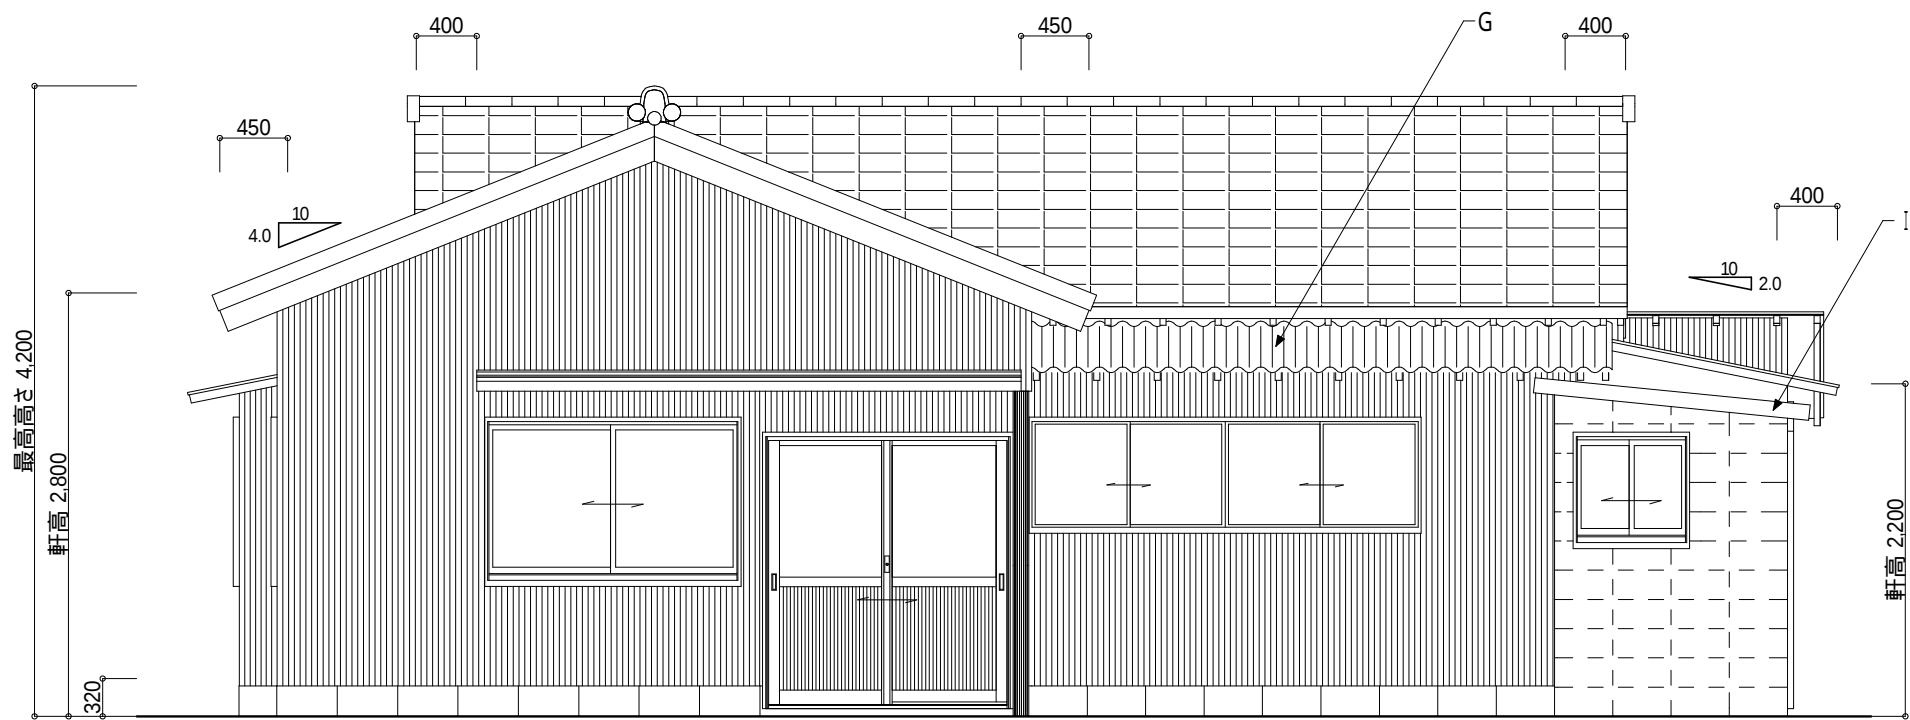



北面 立面図 1:50

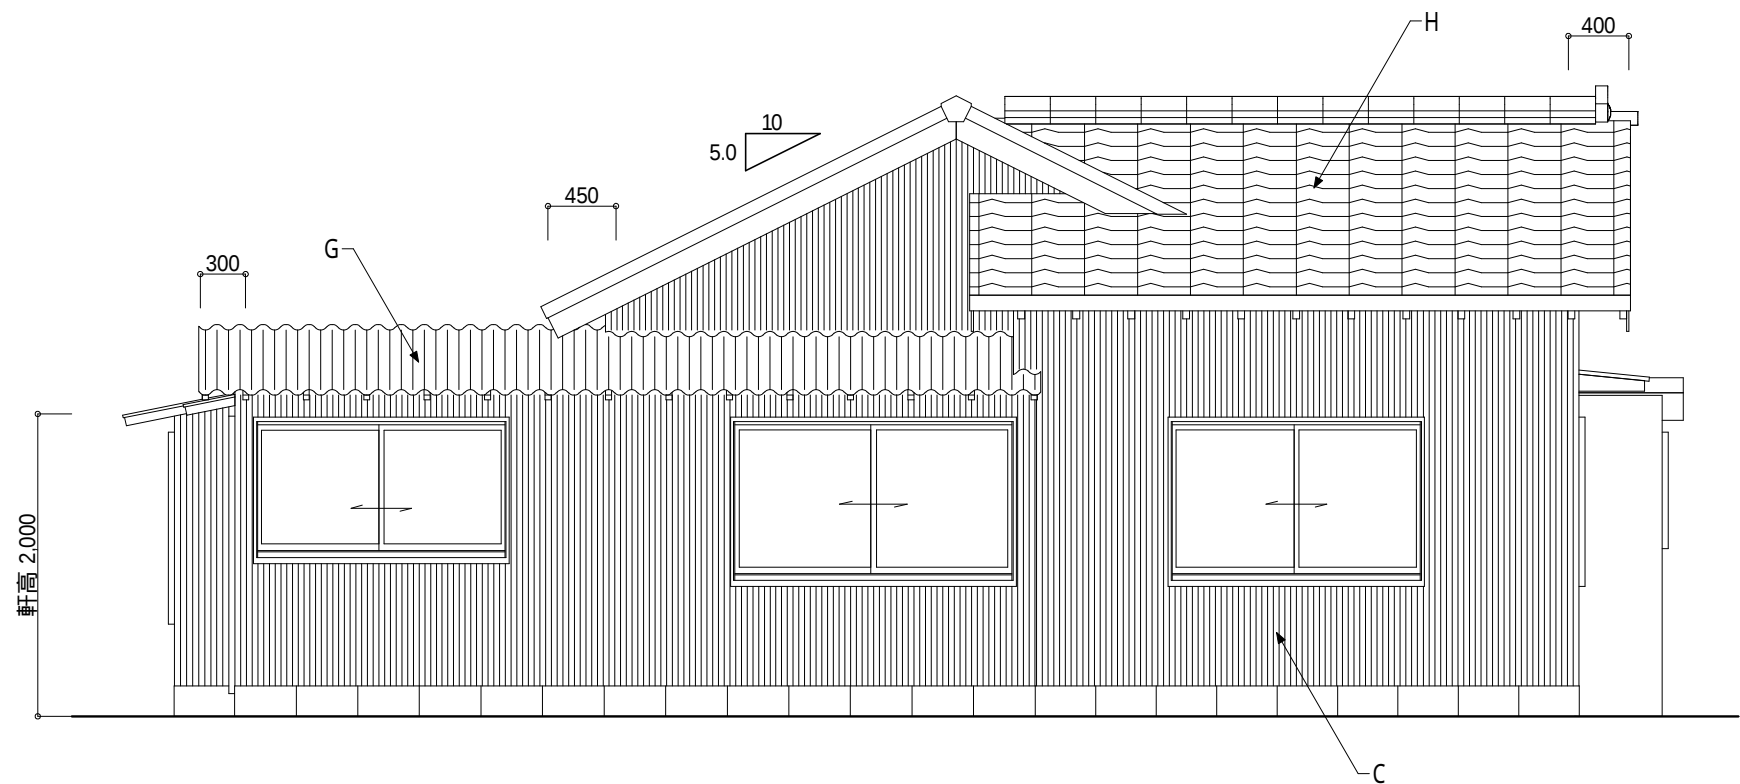


東面 立面図 1:50

外 部 仕 上 表					
A	基礎	C B 1段、2段積	E	屋 根	セメント瓦葺 t=10
B		C B 5段積	F		波形トタン板葺 t=0.27
C	外 壁	波形トタン板張 t=0.27	G		波形石綿スレート板葺 t=6.0
D		モルタル仕上 t=20	H		日本瓦葺 t=20
			I		R C造 屋根スラブ t=100
			J		プラスチック波板葺 t=0.27

PROJECT 市営住宅丸柱団地解体工事(52号)			PROJECT NO.	
DRAWING 57号住宅 立面図			SCALE 1:50	
APPROVED	CHECKED	DRAWN	DATE 2018/11	
			DRAWING NO. A - 11	

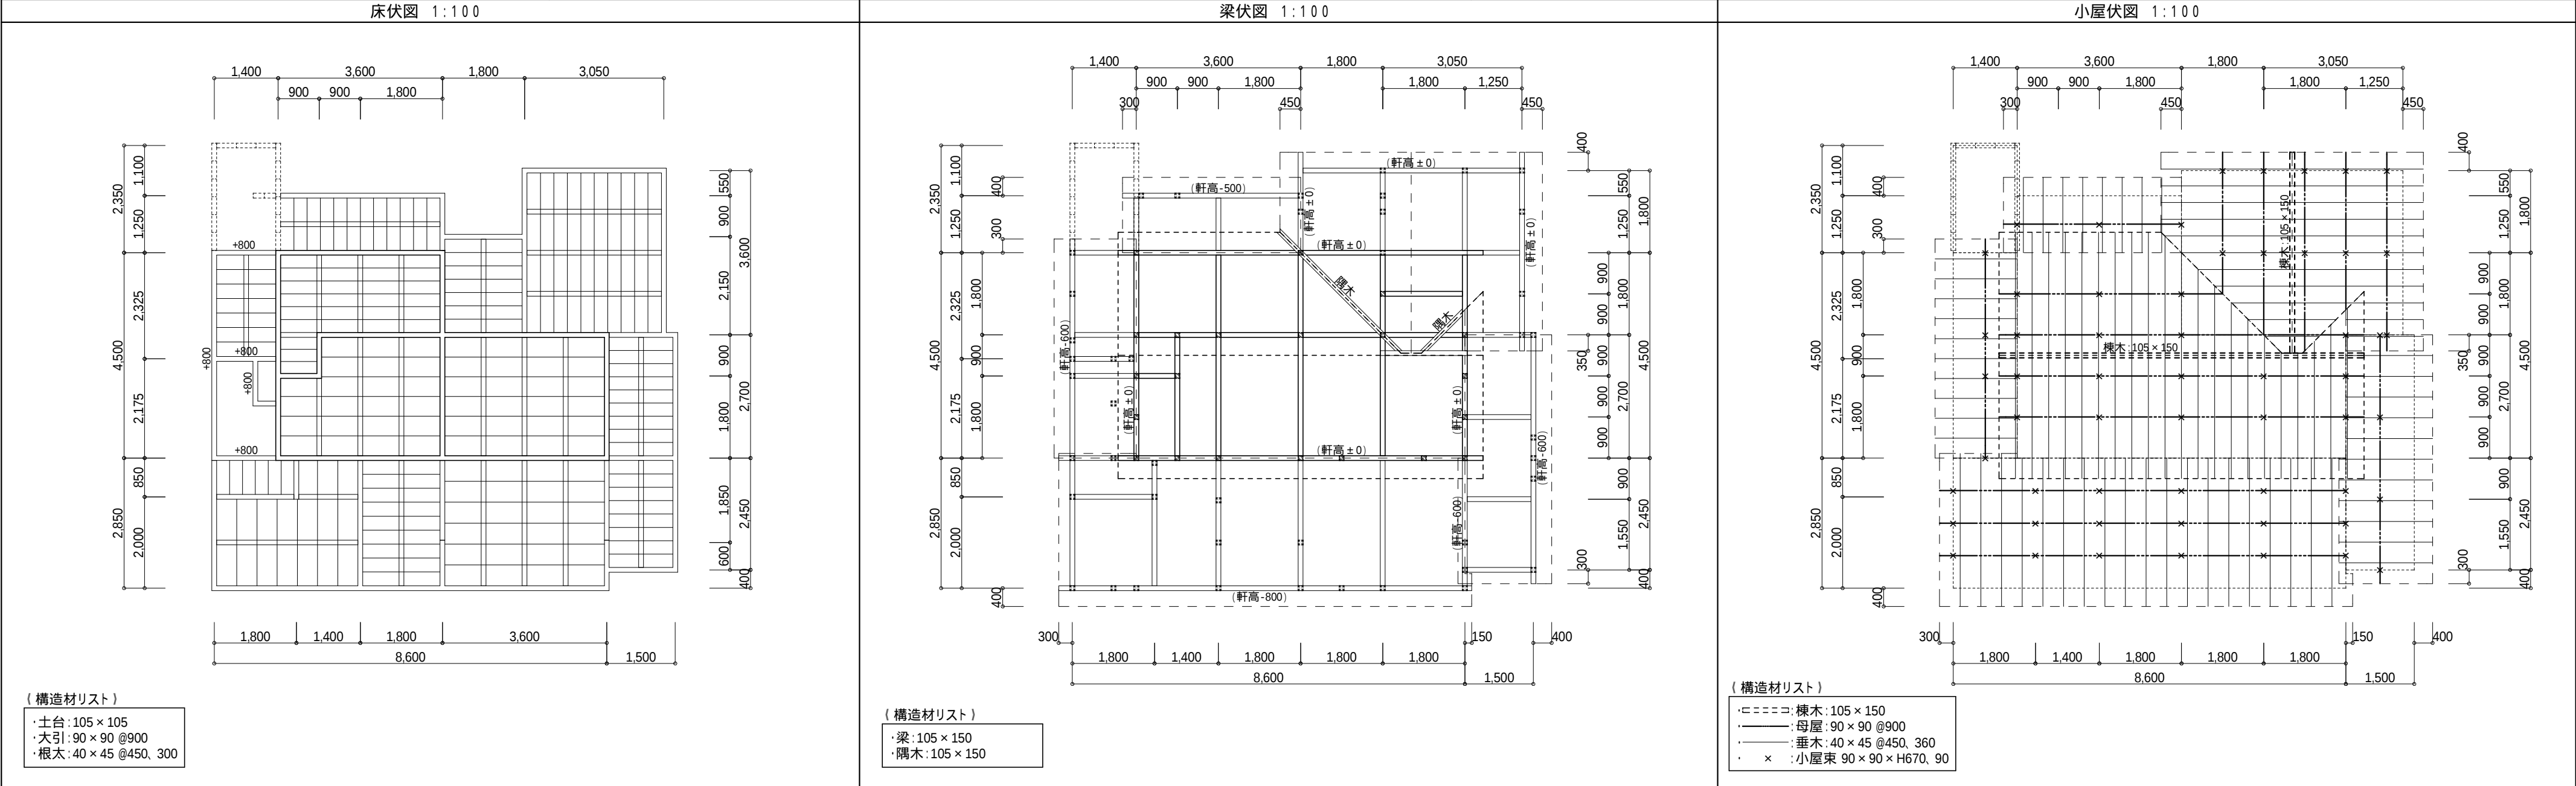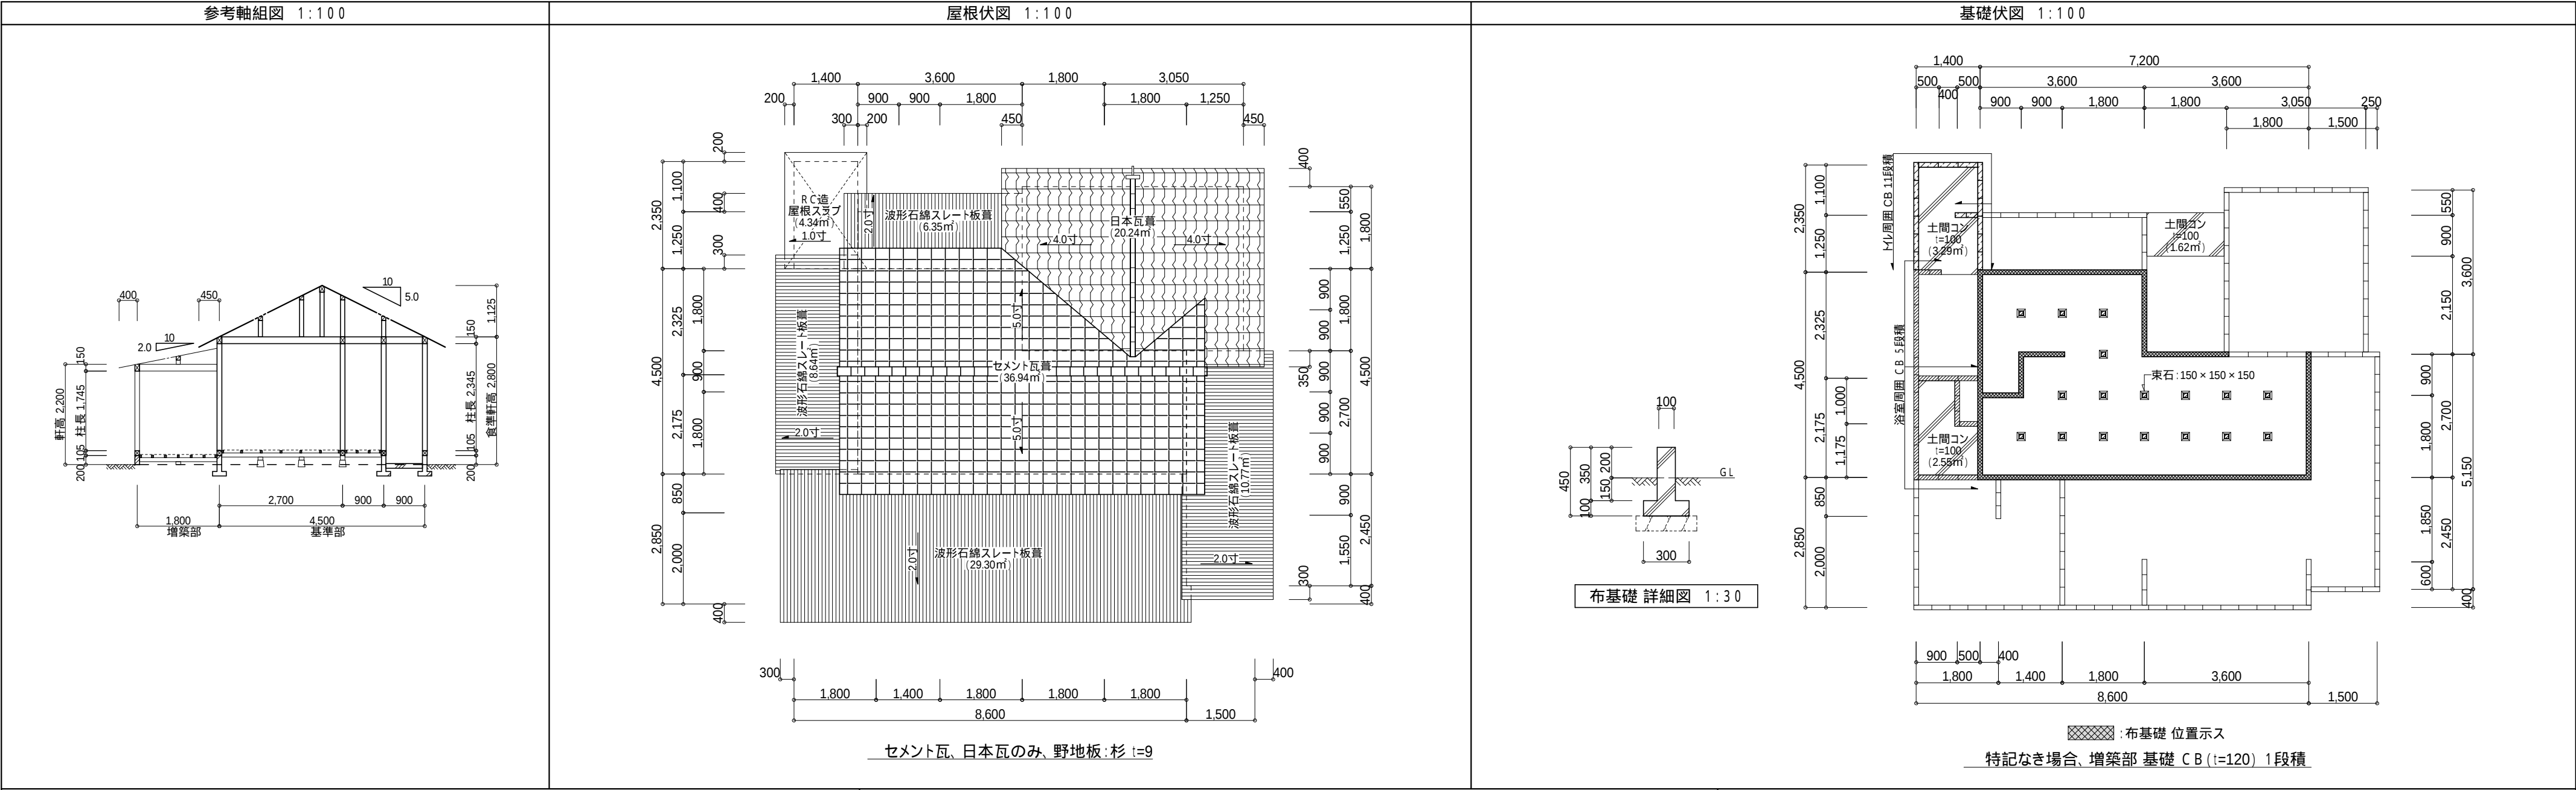

PROJECT			PROJECT NO.	
市営住宅丸柱団地解体工事				
DRAWING			SCALE	
57号住宅 屋根伏図・構造図			1:100・1:30	
APPROVED		CHECKED	DRAWN	DATE
				2018/11
			DRAWING NO.	
			A - 12(E)	

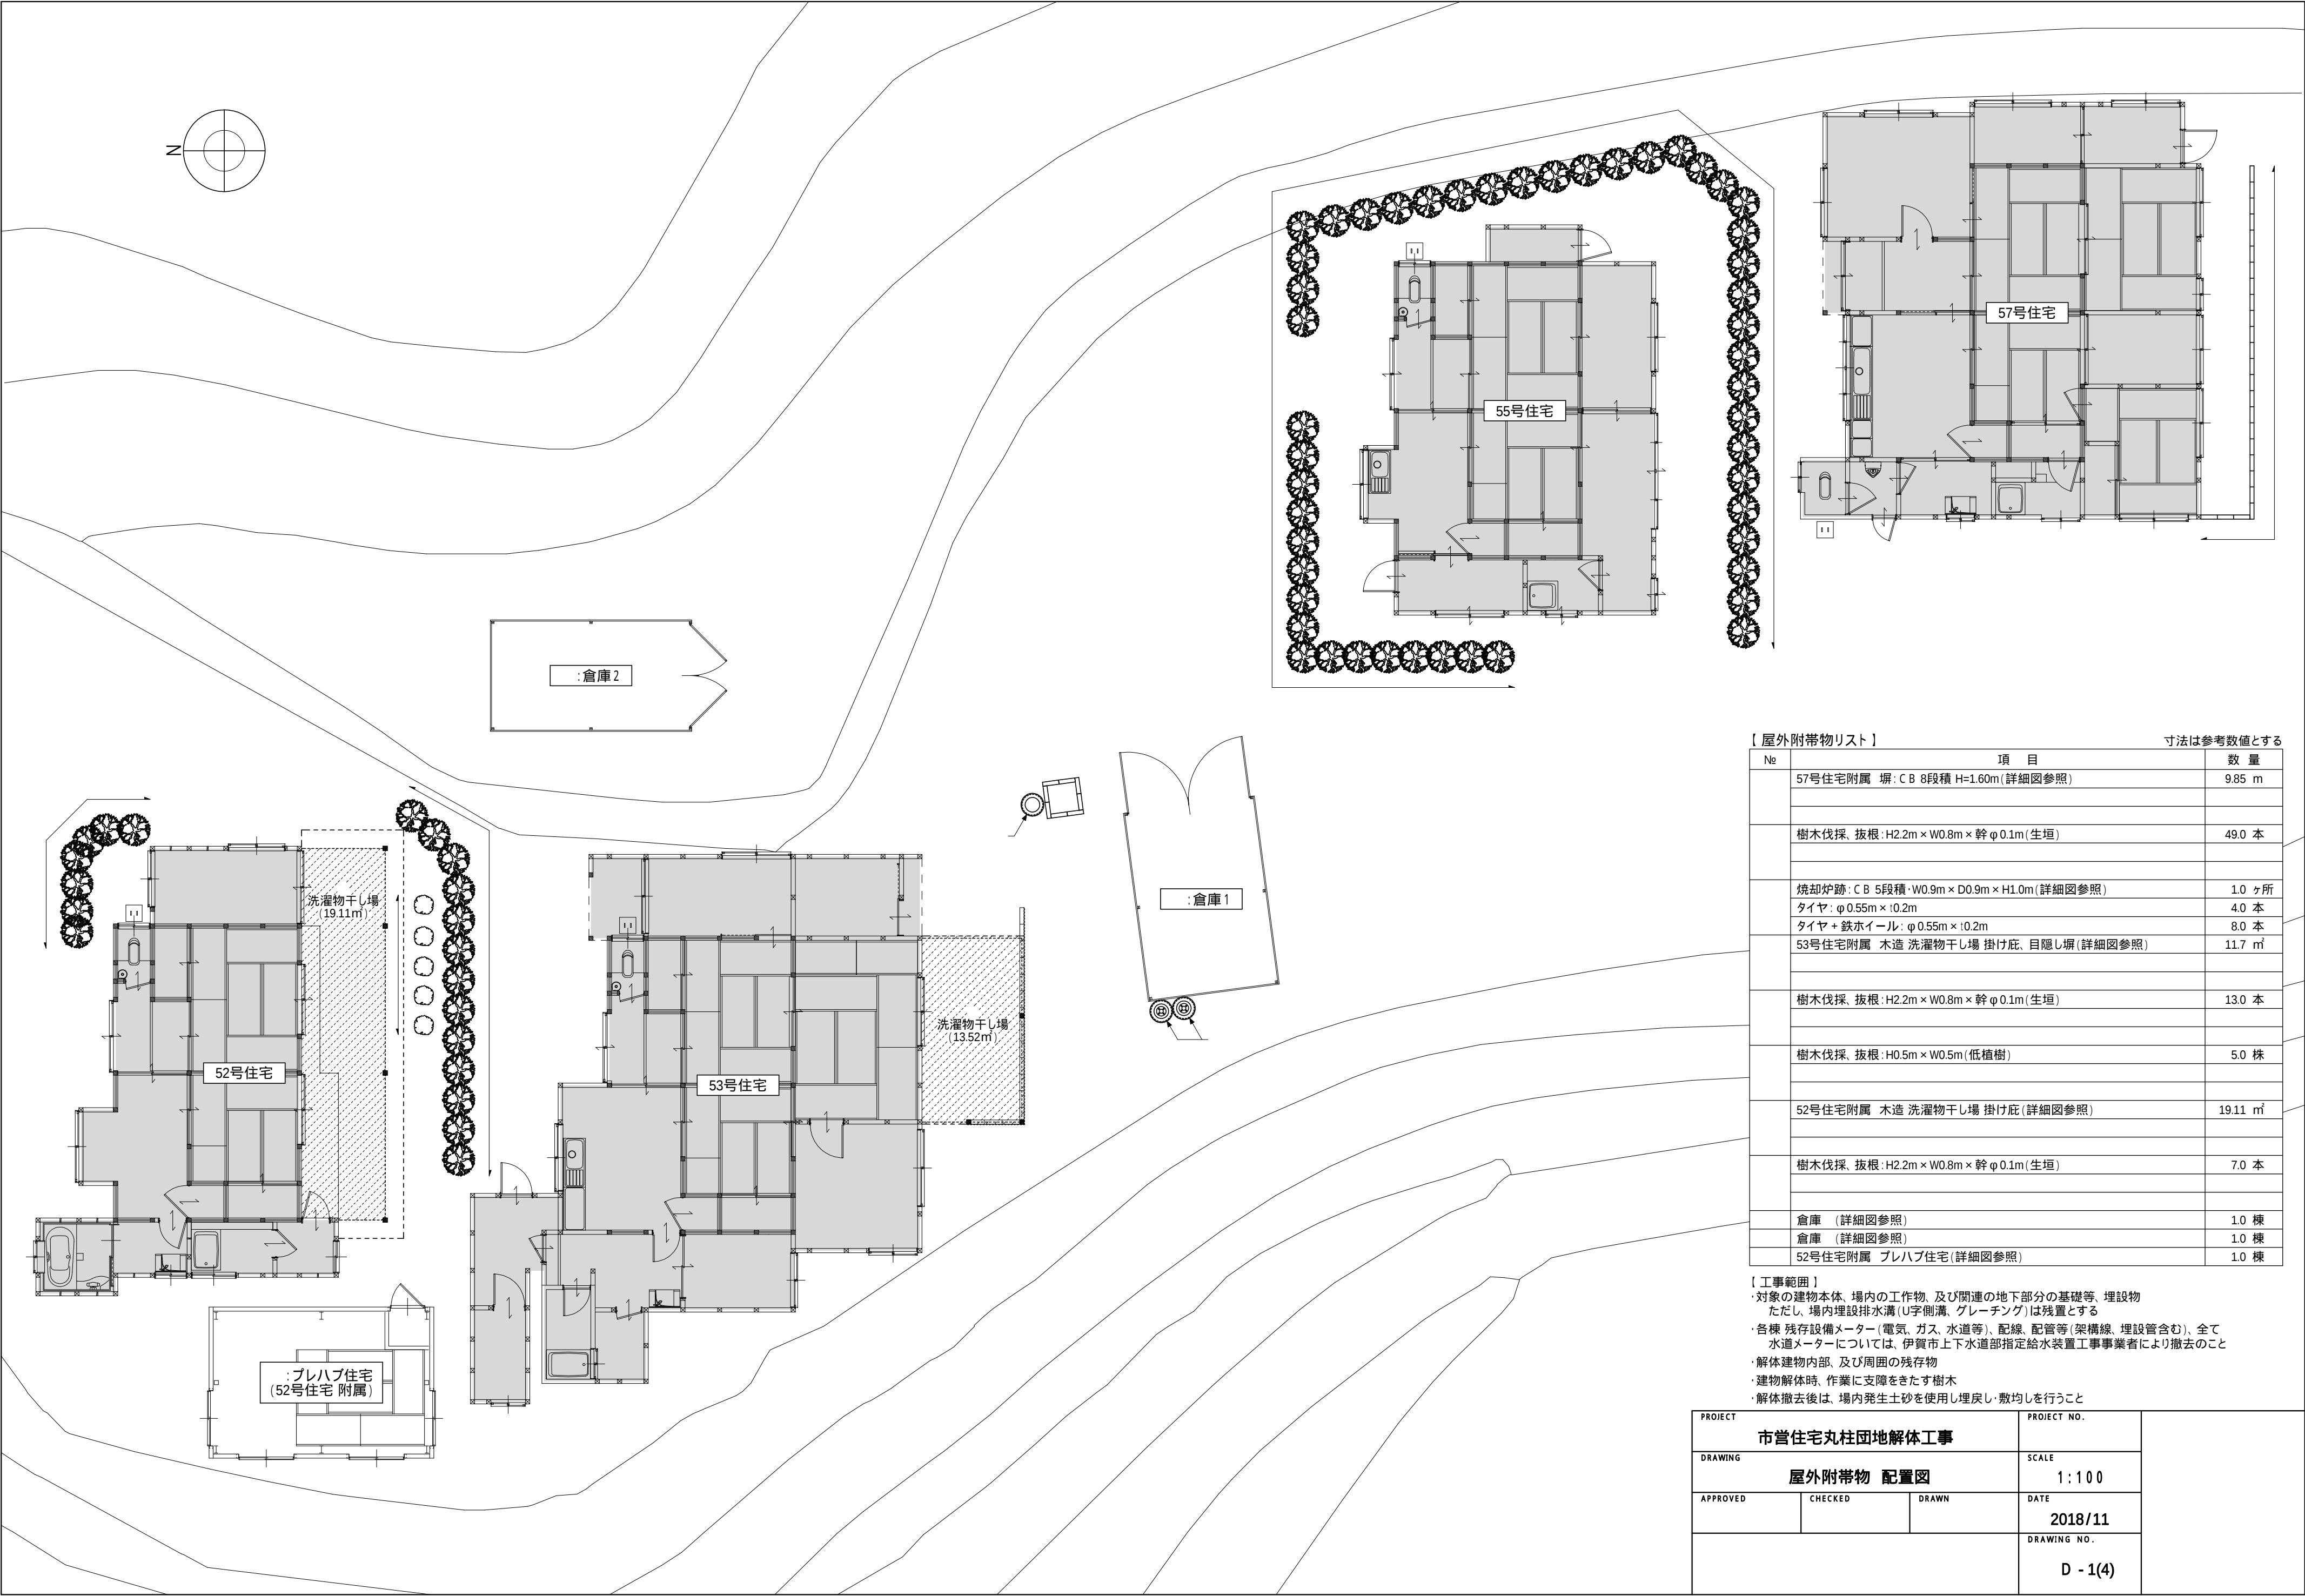


【 屋外附帯物リスト 】 寸法は参考数値とする

No	項 目	数 量
	57号住宅附属 塀: C B 8段積 H=1.60m (詳細図参照)	9.85 m
	樹木伐採、抜根: H2.2m × W0.8m × 幹φ 0.1m (生垣)	49.0 本
	焼却炉跡: C B 5段積・W0.9m × D0.9m × H1.0m (詳細図参照)	1.0 ヶ所
	タイヤ: φ 0.55m × t0.2m	4.0 本
	タイヤ + 鉄ホイール: φ 0.55m × t0.2m	8.0 本
	53号住宅附属 木造 洗濯物干し場 掛け庇、目隠し塀 (詳細図参照)	11.7 m ²
	樹木伐採、抜根: H2.2m × W0.8m × 幹φ 0.1m (生垣)	13.0 本
	樹木伐採、抜根: H0.5m × W0.5m (低植樹)	5.0 株
	52号住宅附属 木造 洗濯物干し場 掛け庇 (詳細図参照)	19.11 m ²
	樹木伐採、抜根: H2.2m × W0.8m × 幹φ 0.1m (生垣)	7.0 本
	倉庫 (詳細図参照)	1.0 棟
	倉庫 (詳細図参照)	1.0 棟
	52号住宅附属 プレハブ住宅 (詳細図参照)	1.0 棟


- 【 工事範囲 】
- 対象の建物本体、場内の工作物、及び関連の地下部分の基礎等、埋設物
ただし、場内埋設排水溝(U字側溝、グレーチング)は残置とする
 - 各棟 残存設備メーター(電気、ガス、水道等)、配線、配管等(架構線、埋設管含む)、全て水道メーターについては、伊賀市上下水道部指定給水装置工事事業者により撤去のこと
 - 解体建物内部、及び周囲の残存物
 - 建物解体時、作業に支障をきたす樹木
 - 解体撤去後は、場内発生土砂を使用し埋戻し・敷均しを行うこと

PROJECT 市営住宅丸柱団地解体工事			PROJECT NO.	
DRAWING 屋外附帯物 配置図			SCALE 1:100	
APPROVED	CHECKED	DRAWN	DATE 2018/11	
			DRAWING NO. D - 1(4)	


:57号住宅附属 C B塀 1:50

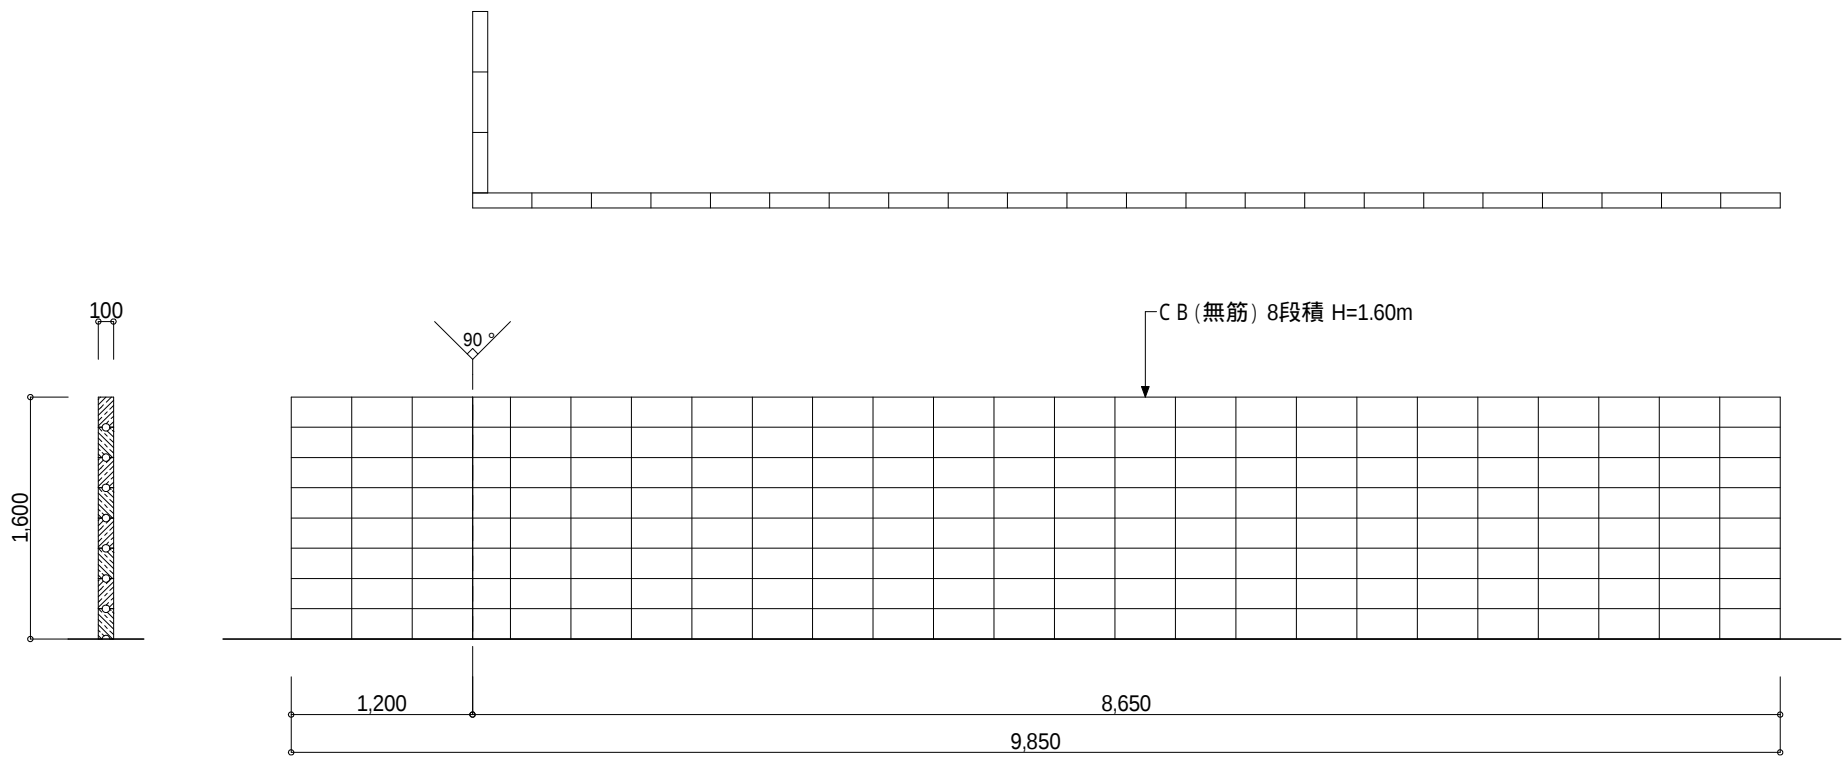


:焼却炉跡 1:20

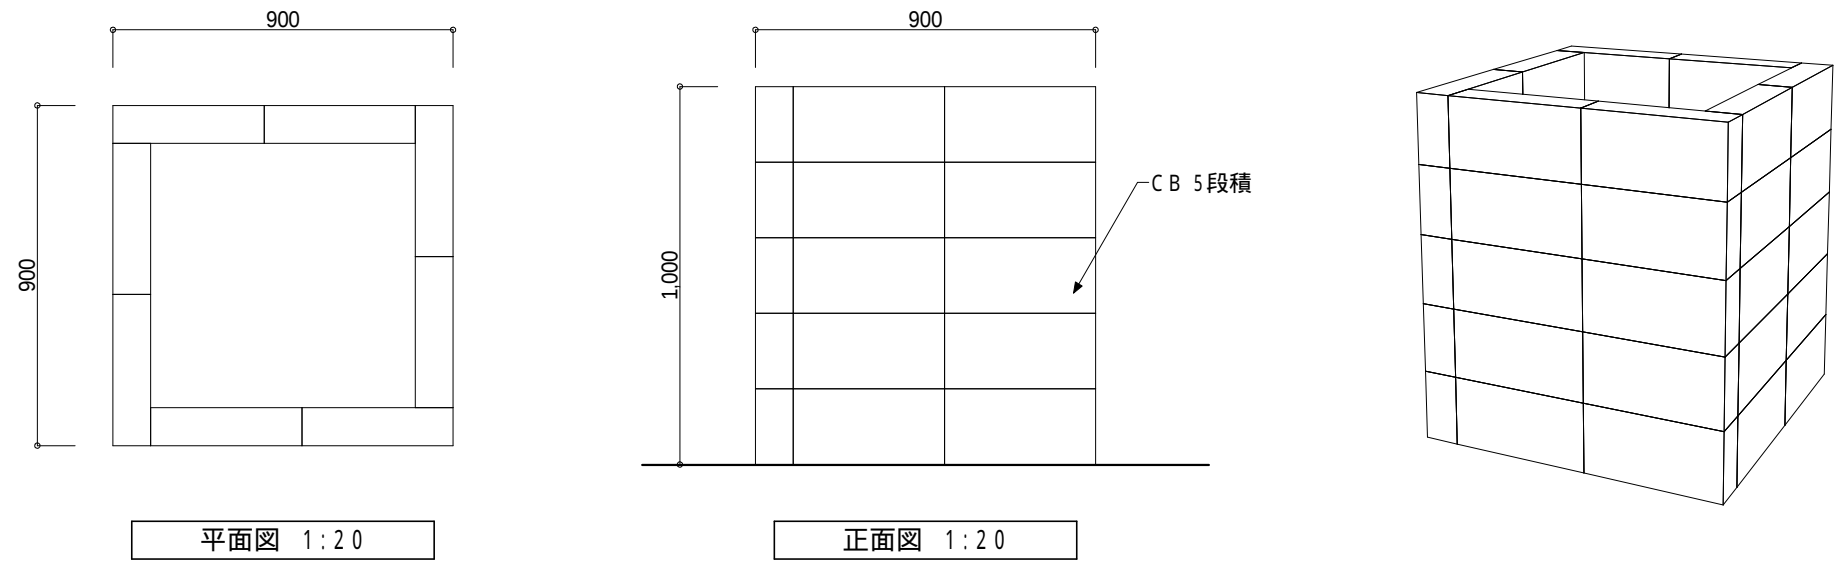

:53号住宅附属 洗濯干し場 塀、掛け底 1:50

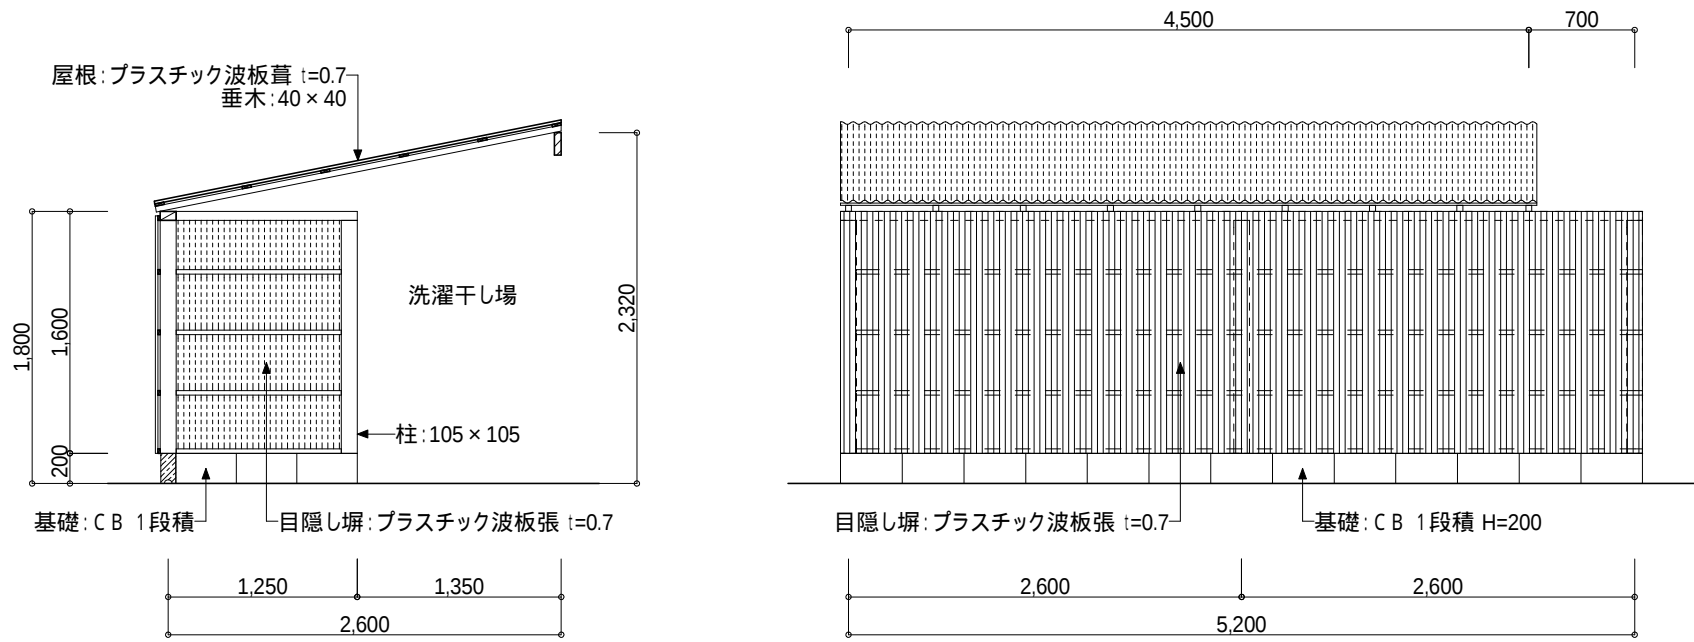

:52号住宅附属 洗濯干し場 掛け底 1:50

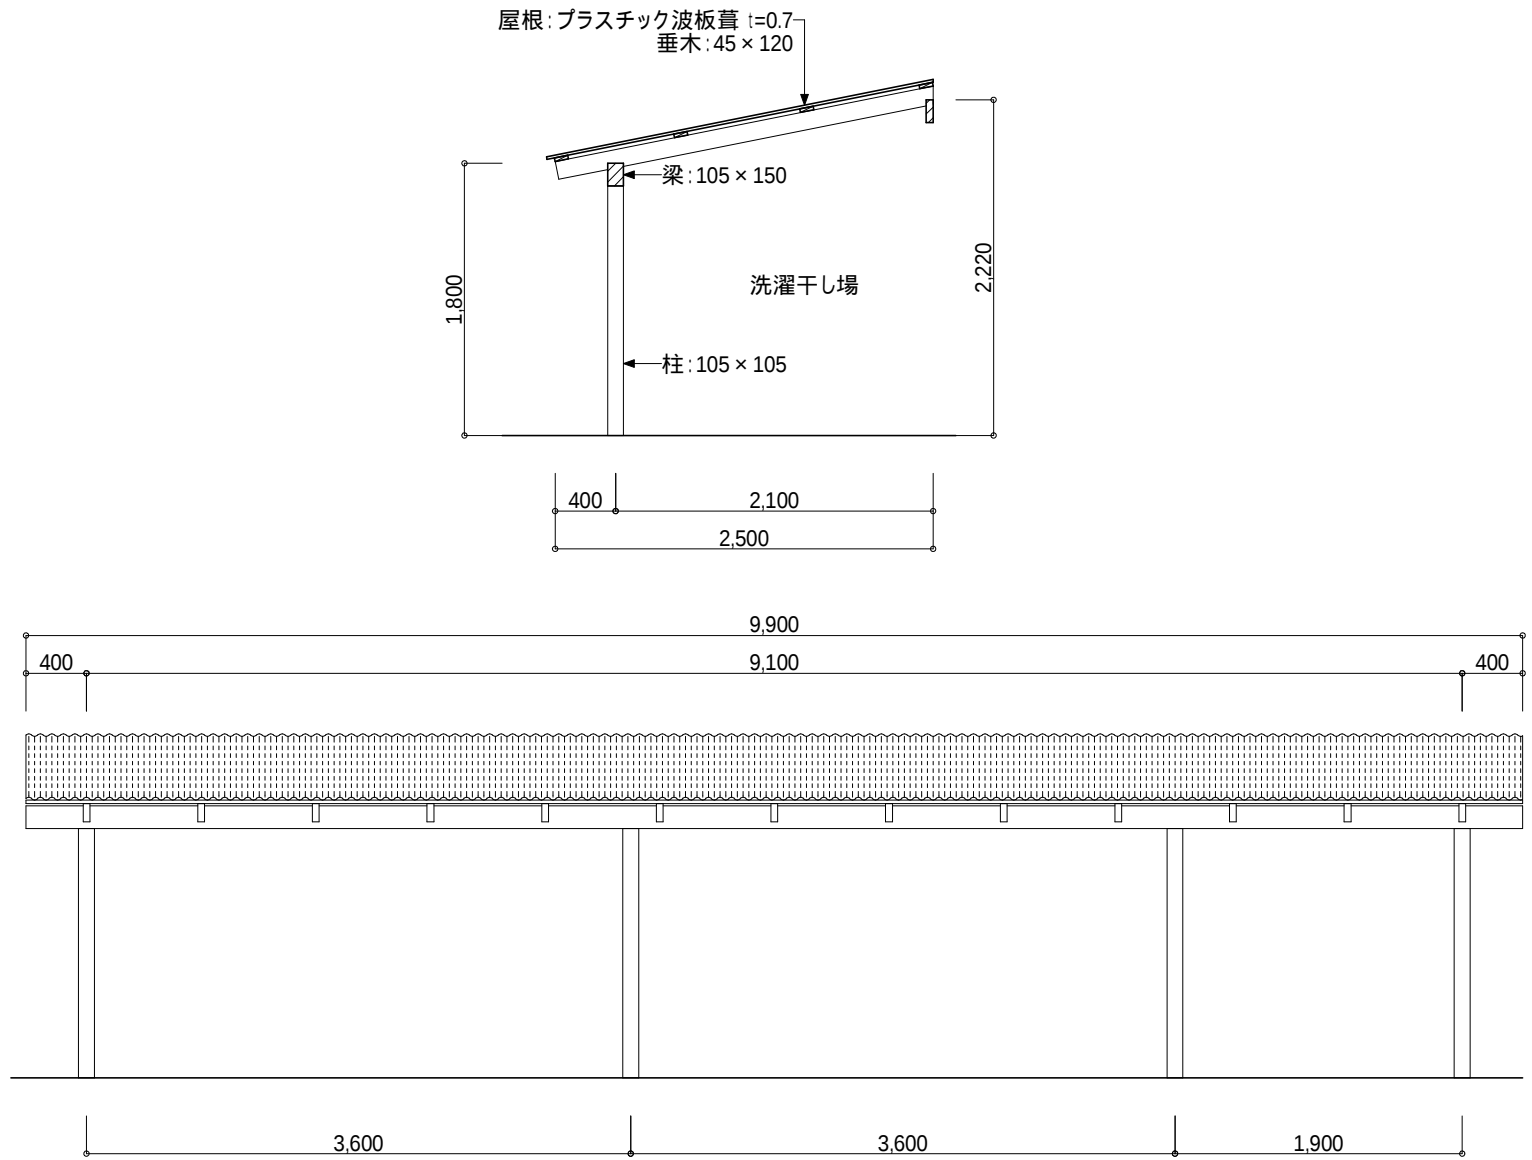

PROJECT
市営住宅丸柱団地解体工事

DRAWING
屋外附帯物 詳細図

APPROVED
CHECKED
DRAWN

PROJECT NO.



SCALE

DATE
2018/11

DRAWING NO.


D - 2

:倉庫

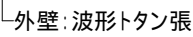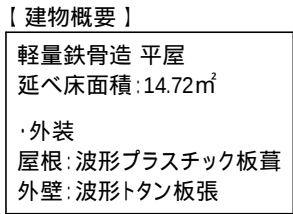



南面、北面 立面图 1:5

西面 立面图 1:50

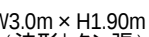


東面 立面図 1:50

:倉庫

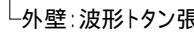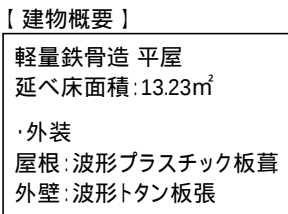


東面、西面 立面図 1:5

北面 立面图 1:50

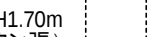


南面 立面图 1:50


PROJECT		
市営住宅丸柱団地解体工事		
DRAWING		
屋外附帯物 詳細図		
APPROVED	CHECKED	DRAWN

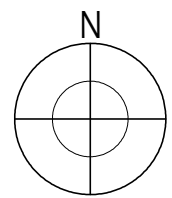

【建物概要】
構造:軽量鉄骨造 平屋
延べ床面積:19.44㎡
・外装
屋根:波形石綿スレート板葺
外壁:波形トタン板張
・内装
天井:化粧石膏ボード t=9.5張
壁:プリント合板 t=2.5張
床:フローリング t=12張
土間コンクリート t=100(踏込)
・残存物
量×6枚

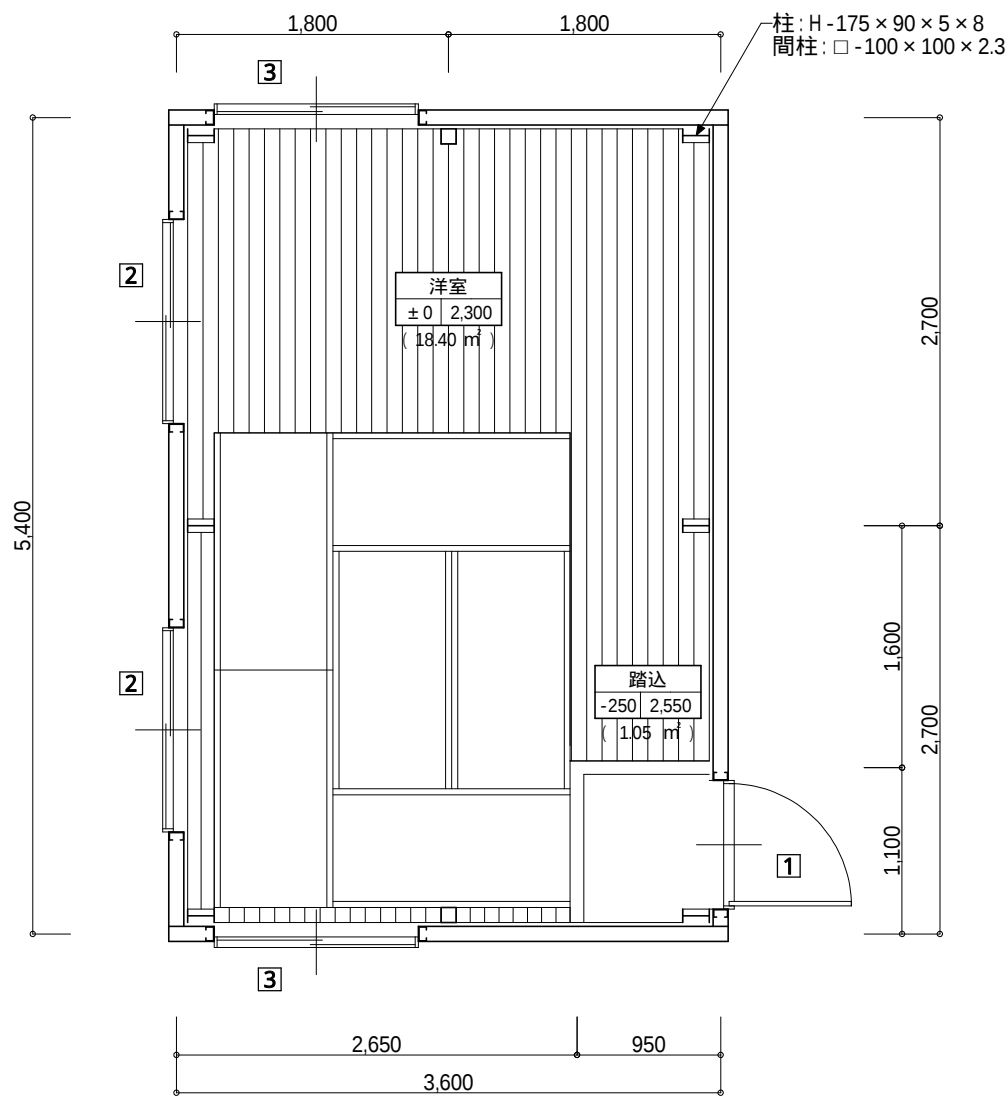


平面図 1:50

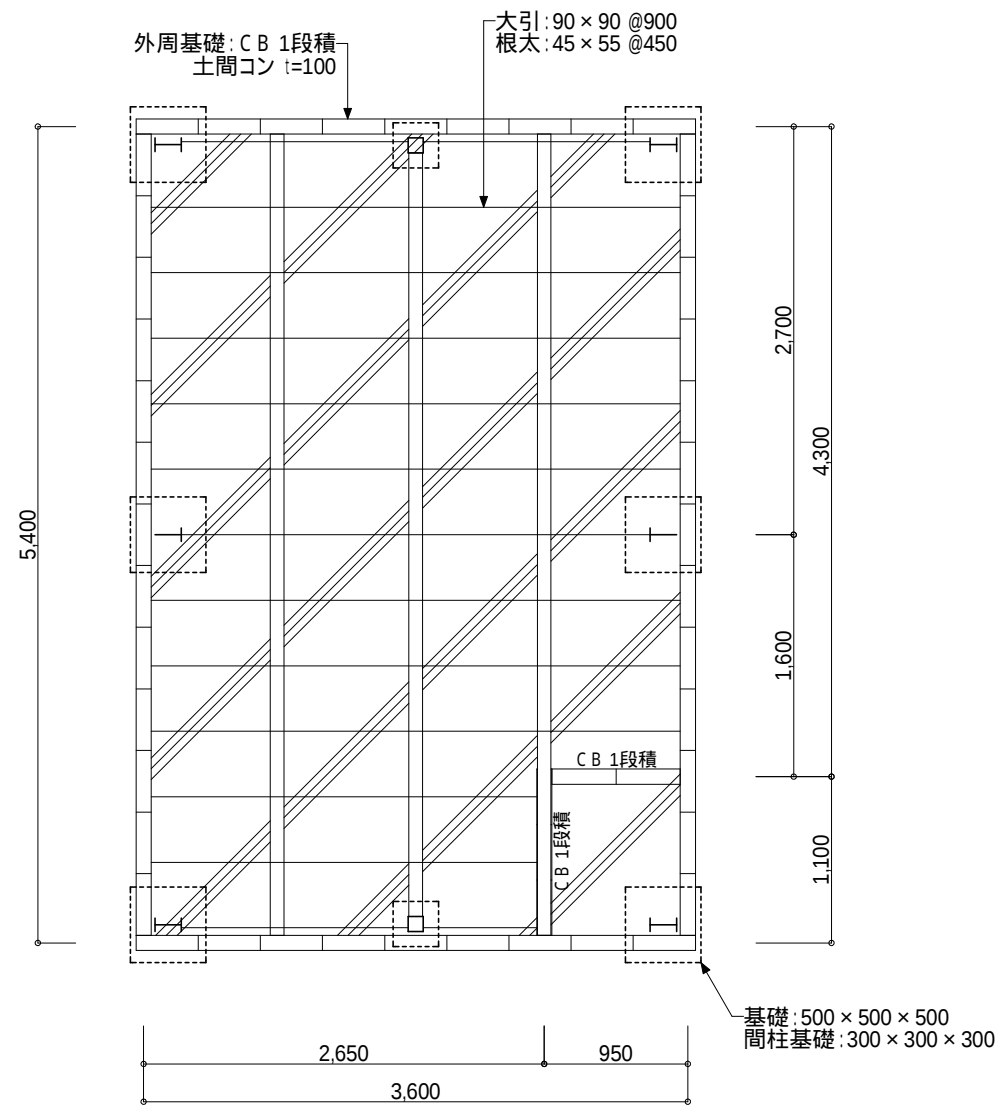


床伏図 1:50


撤去鋼製建具リスト ㊦			
No	種別	寸法	数量
1	片開き半ガラス戸	W0.85×H2.00	1
2	引違い窓	W1.90×H0.90	2
3	引違い窓	W1.35×H0.90	2
4			
5			
6			
7			
8			
9			
10			
11			
12			
13			
14			
15			

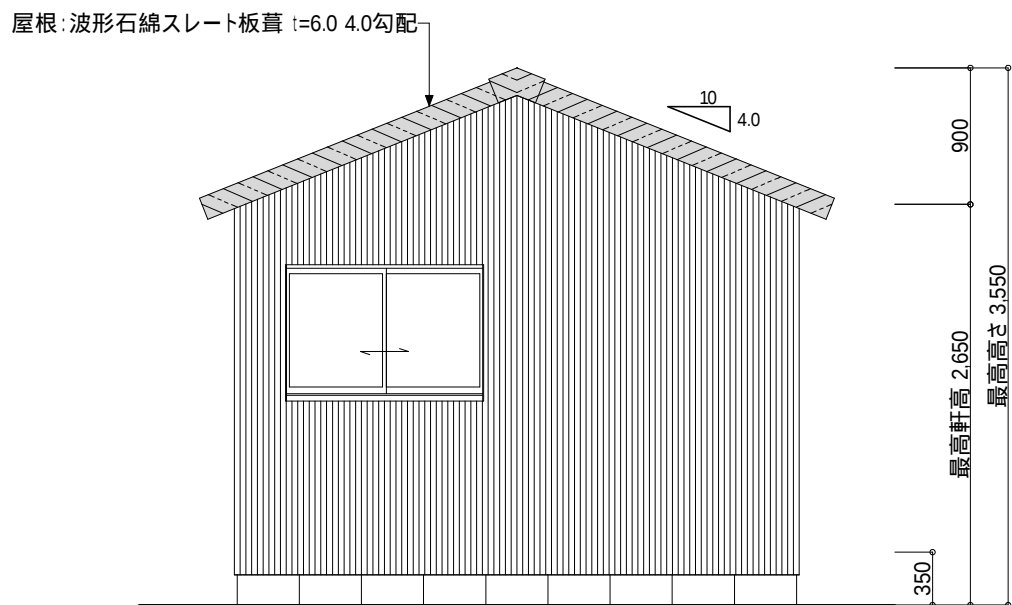


南面 立面図 1:50

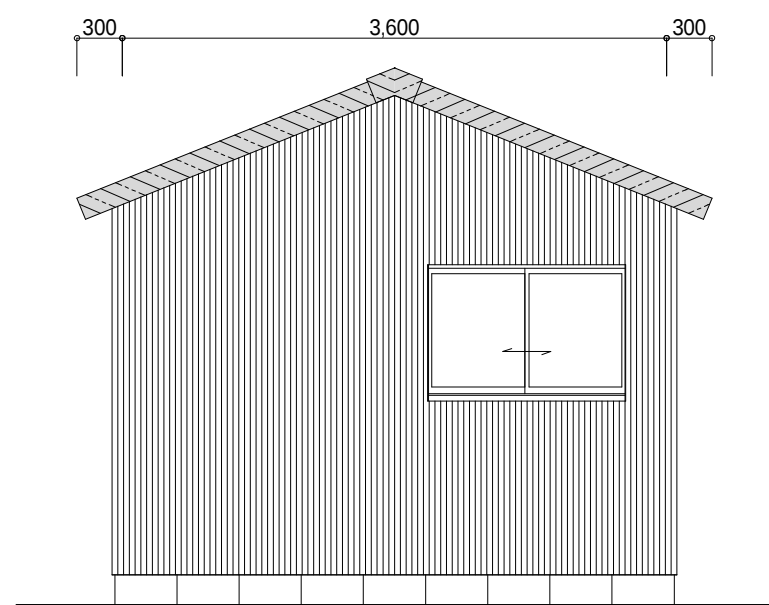


北面 立面図 1:50

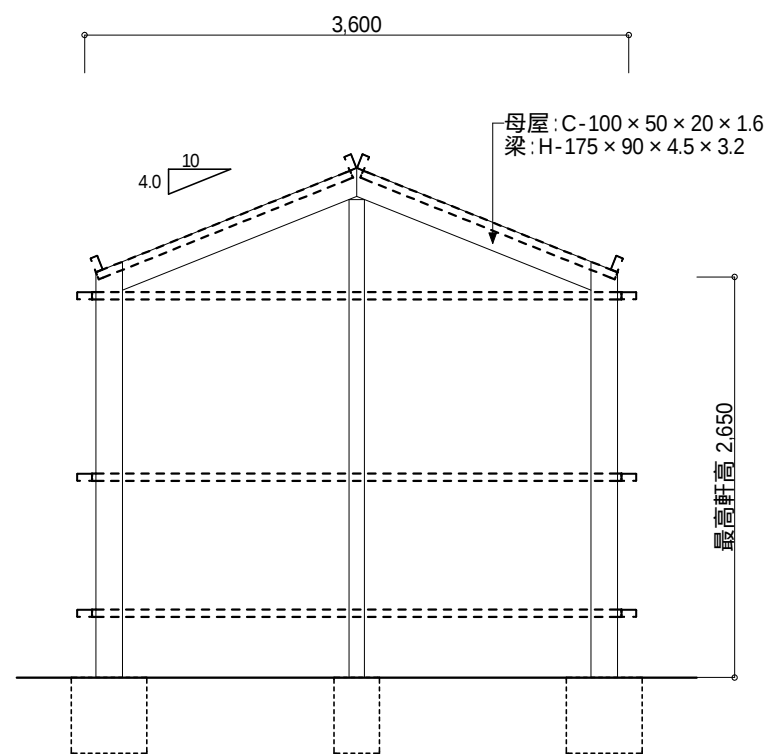


張間 軸組図 1:50

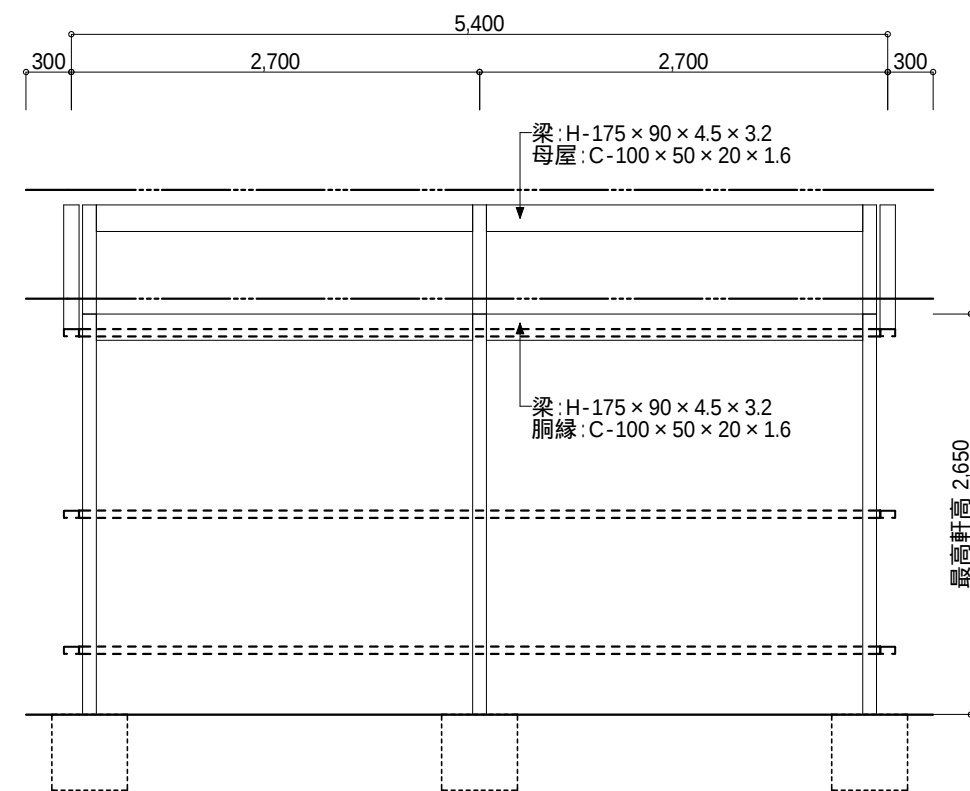

桁行 軸組図 1:50

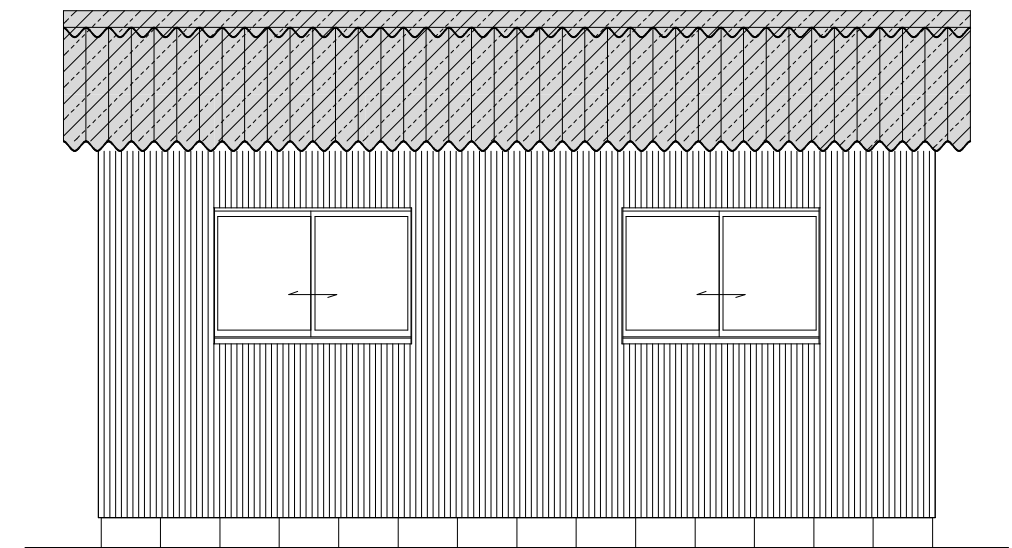


西面 立面図 1:50

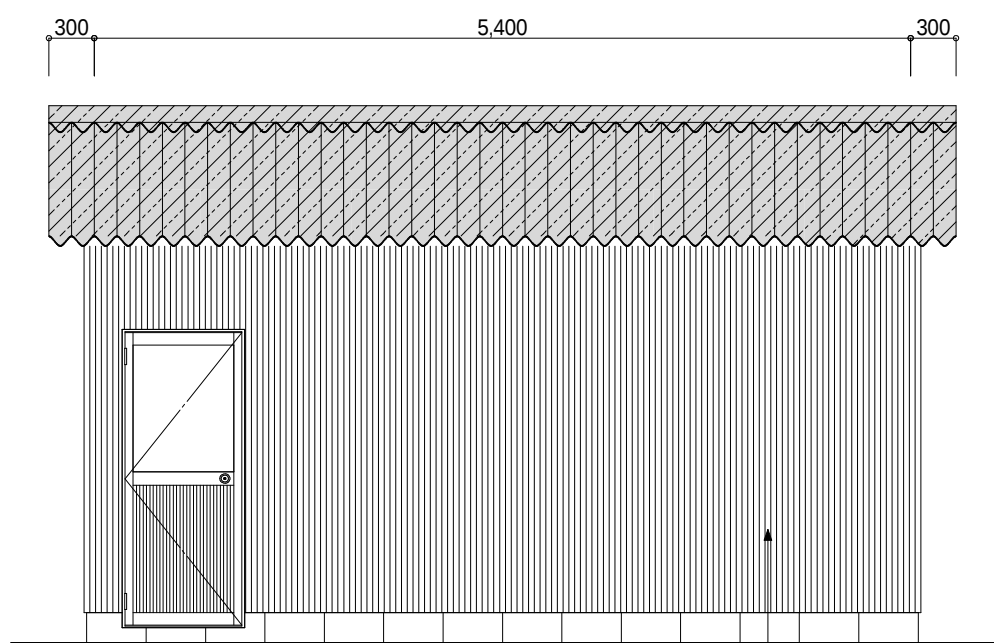


東面 立面図 1:50

㊦:アスベスト含有建材 使用箇所示ス
(アスベスト解体撤去工事にて撤去)

PROJECT 市営住宅丸柱団地解体工事			PROJECT NO.
DRAWING 屋外附帯物 詳細図			SCALE 1:50
APPROVED	CHECKED	DRAWN	DATE 2018/11
			DRAWING NO. D - 4(E)

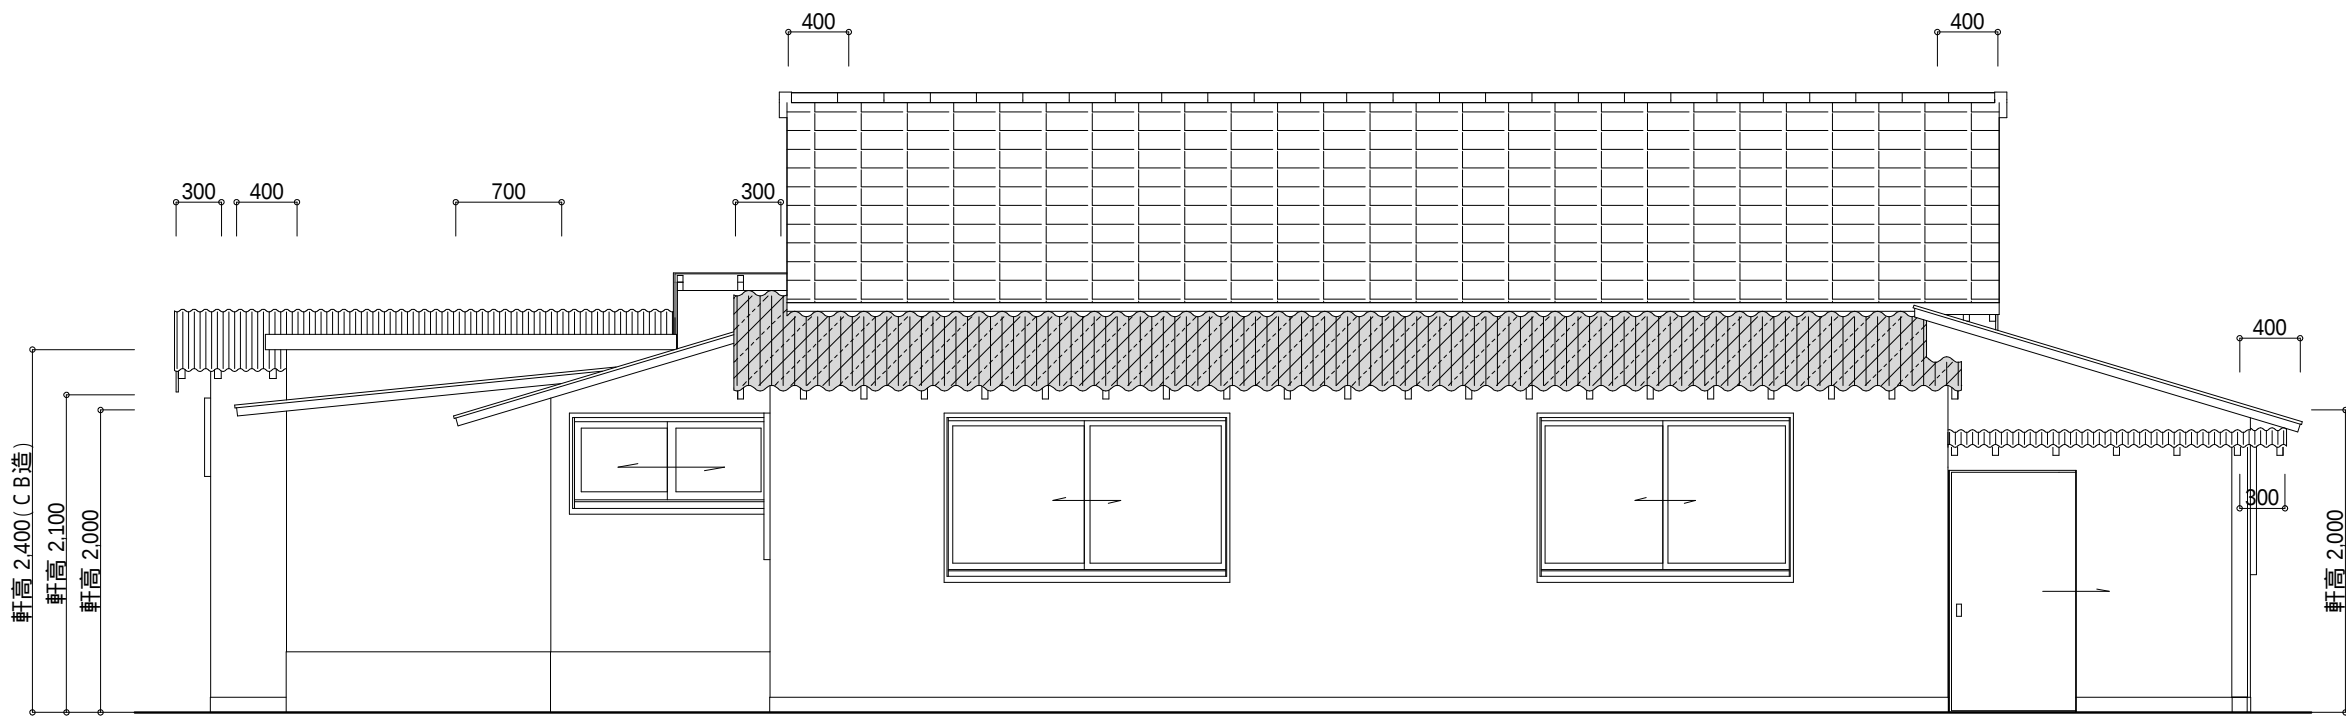


南面 立面図 1:50

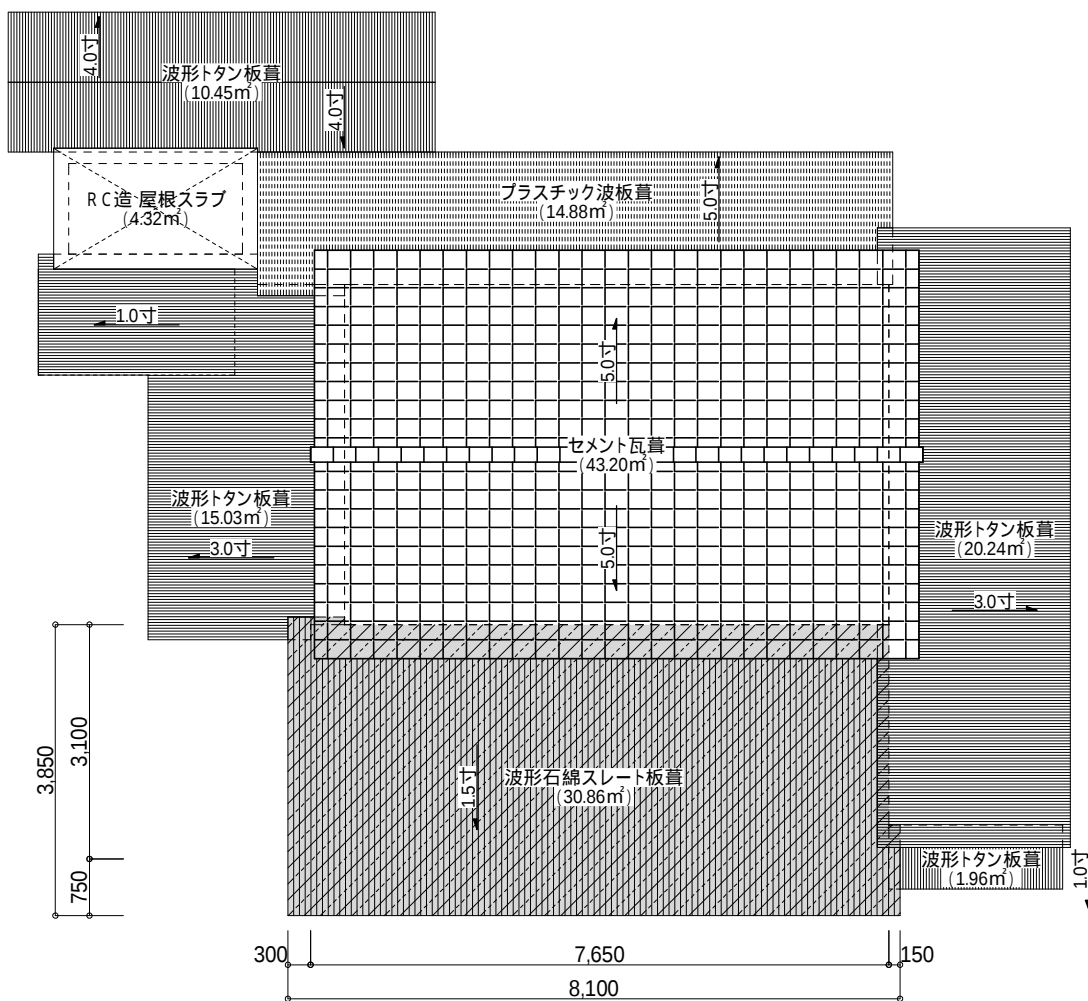


屋根伏図 1:100

アスベスト含有建材 解体撤去箇所示ス
(屋根: 波形石綿スレート板葺)


PROJECT 市営住宅丸柱団地解体工事			PROJECT NO.	
DRAWING アスベスト解体撤去工事 53号住宅			SCALE 1:100・1:50	
APPROVED	CHECKED	DRAWN	DATE 2018/11	
			DRAWING NO. As - 1(4)	

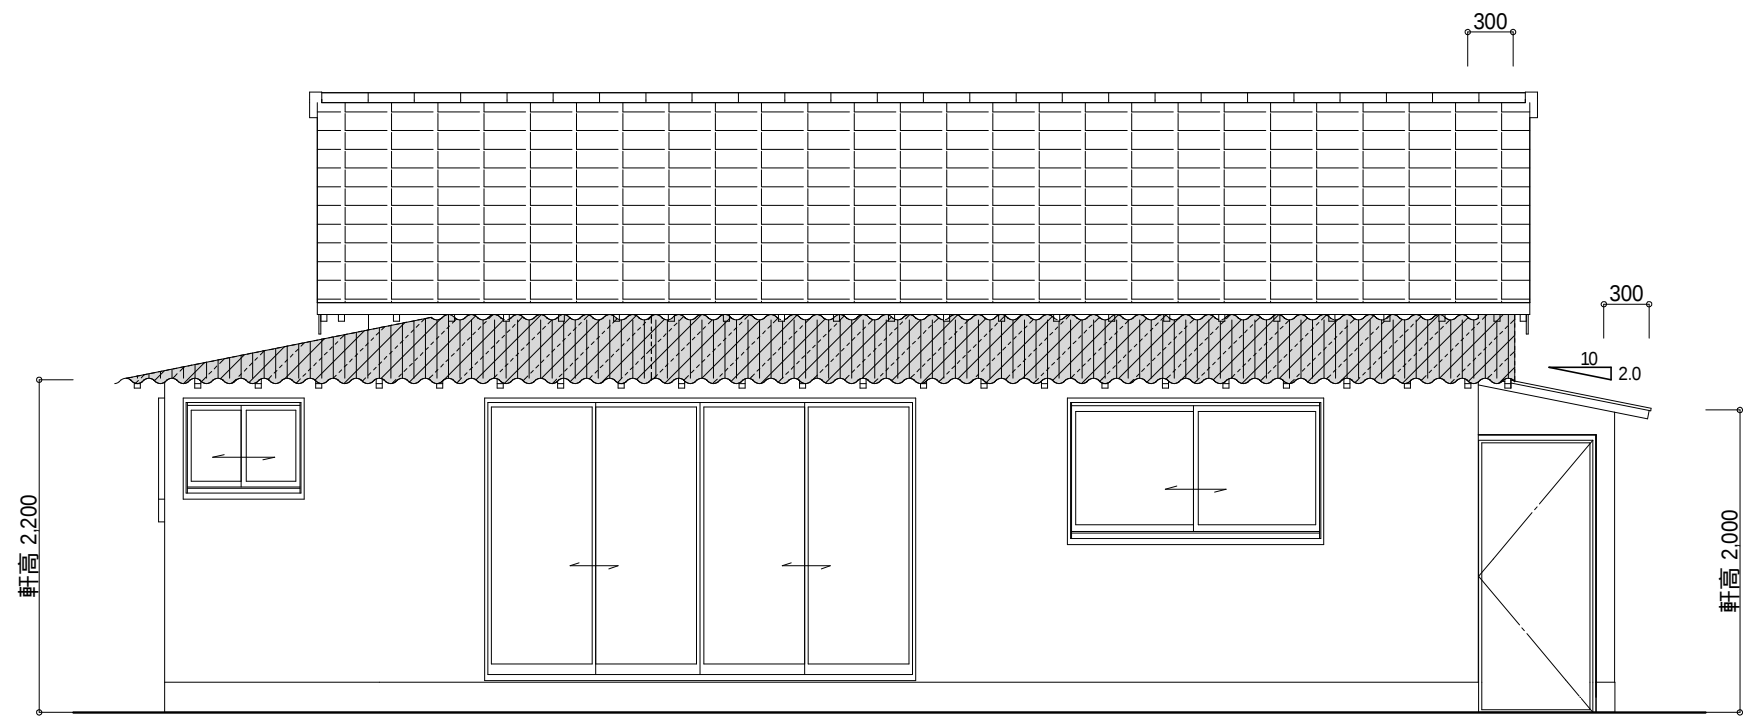

南面 立面図 1:50

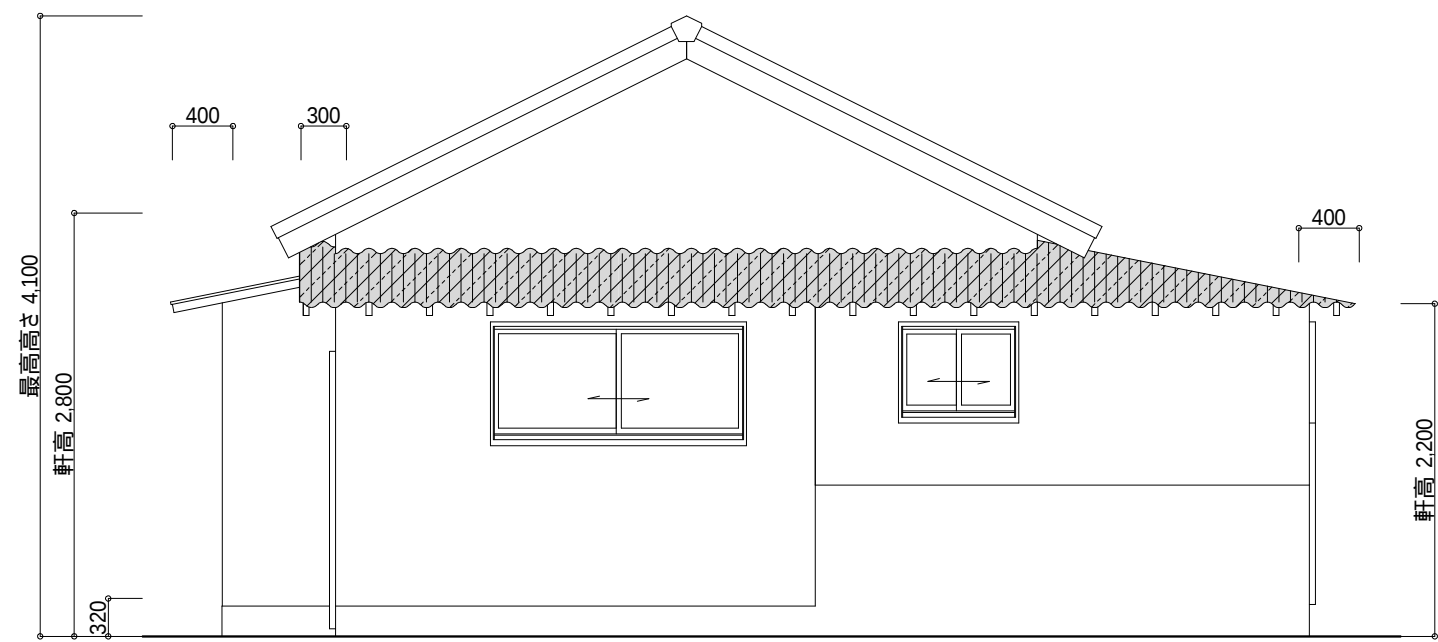






西面 立面図 1:50

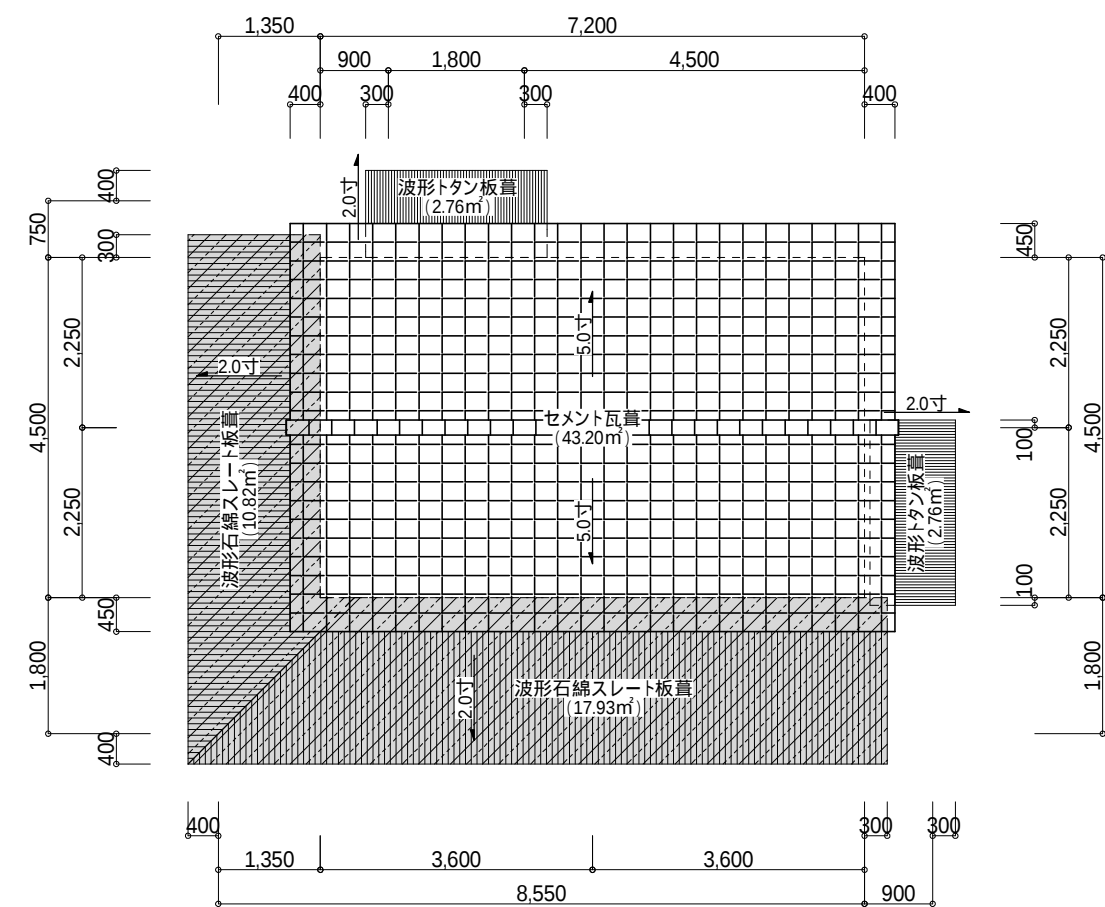


屋根伏図 1:100

アスベスト含有建材 解体撤去箇所示ス
(屋根:波形石綿スレート板葺)


PROJECT 市営住宅丸柱団地解体工事			PROJECT NO.	
DRAWING アスベスト解体撤去工事 55号住宅			SCALE 1:100・1:50	
APPROVED	CHECKED	DRAWN	DATE 2018/11	
			DRAWING NO. As - 2	

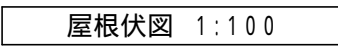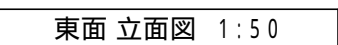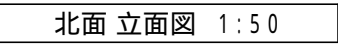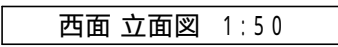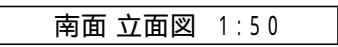


PROJECT		PROJECT NO.	
市営住宅丸柱団地解体工事			
DRAWING		SCALE	
アスベスト解体撤去工事 57号住宅		1:100・1:50	
APPROVED	CHECKED	DRAWN	DATE
			2018/11
			DRAWING NO.
			As - 3

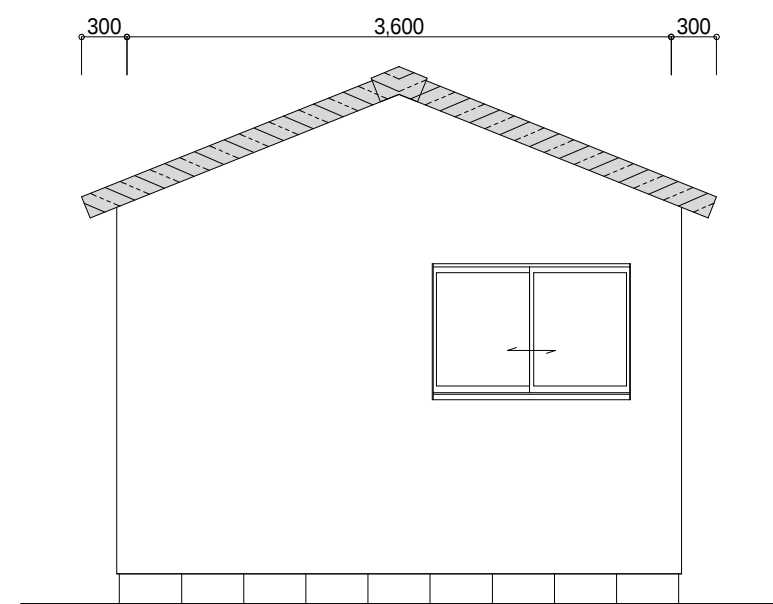

北面 立面図 1:50

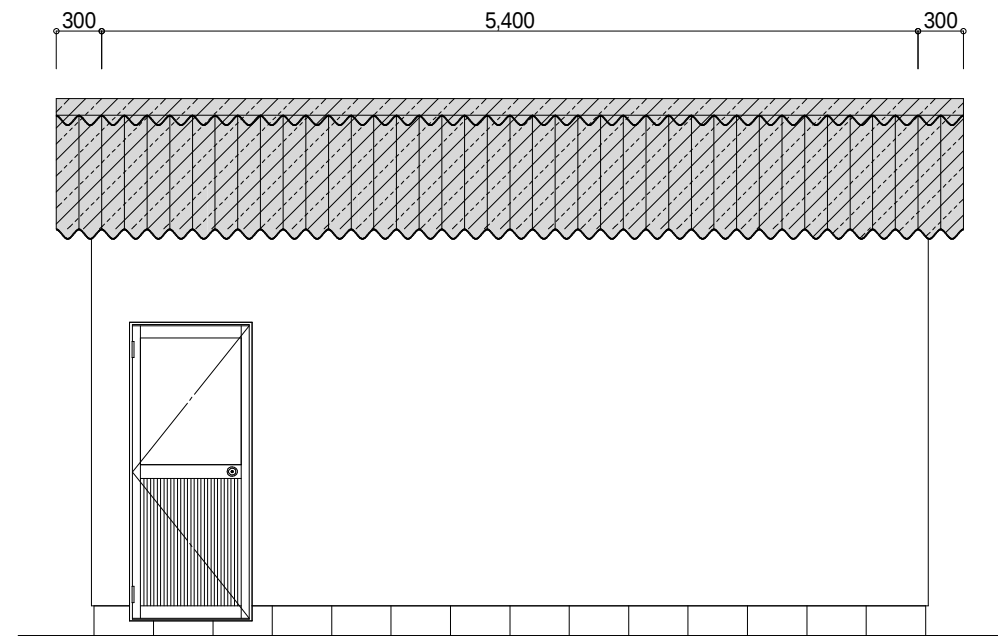

東面 立面図 1:50

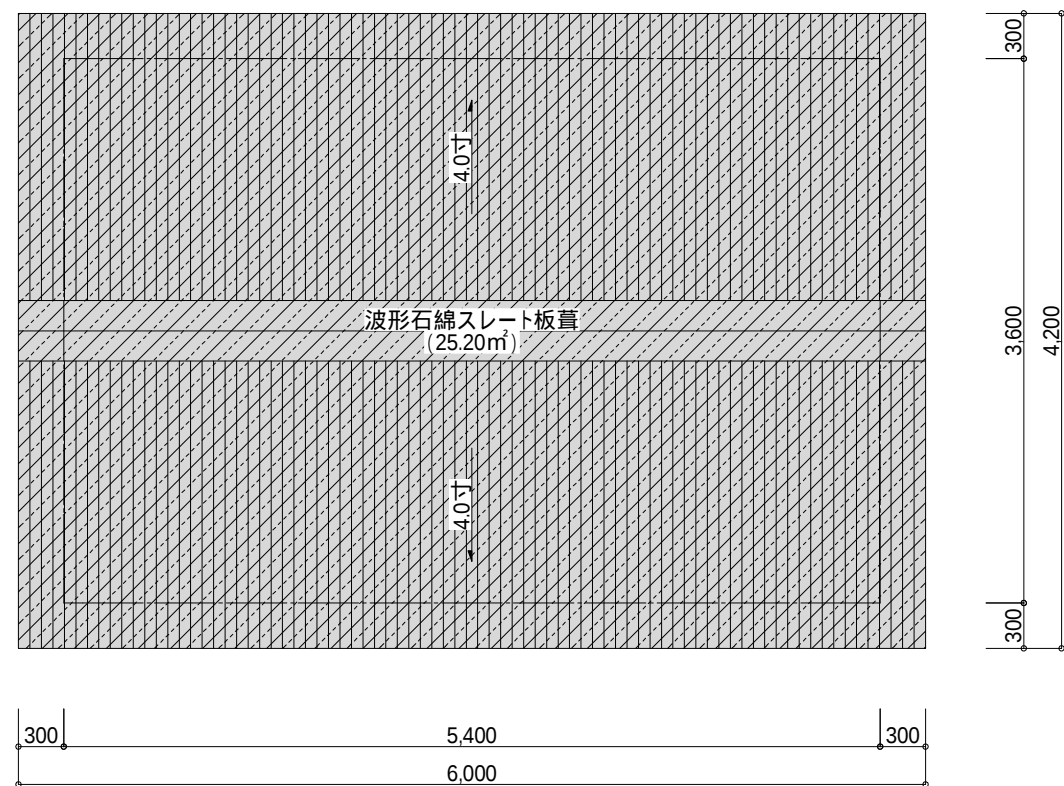

平面図 1:50

アスベスト含有建材 解体撤去箇所示ス
(屋根: 波形石綿スレート板葺)

PROJECT 市営住宅丸柱団地解体工事			PROJECT NO.
DRAWING アスベスト解体撤去工事 プレハブ住宅			SCALE 1:50
APPROVED	CHECKED	DRAWN	DATE 2018/11
			DRAWING NO. As - 4(E)