


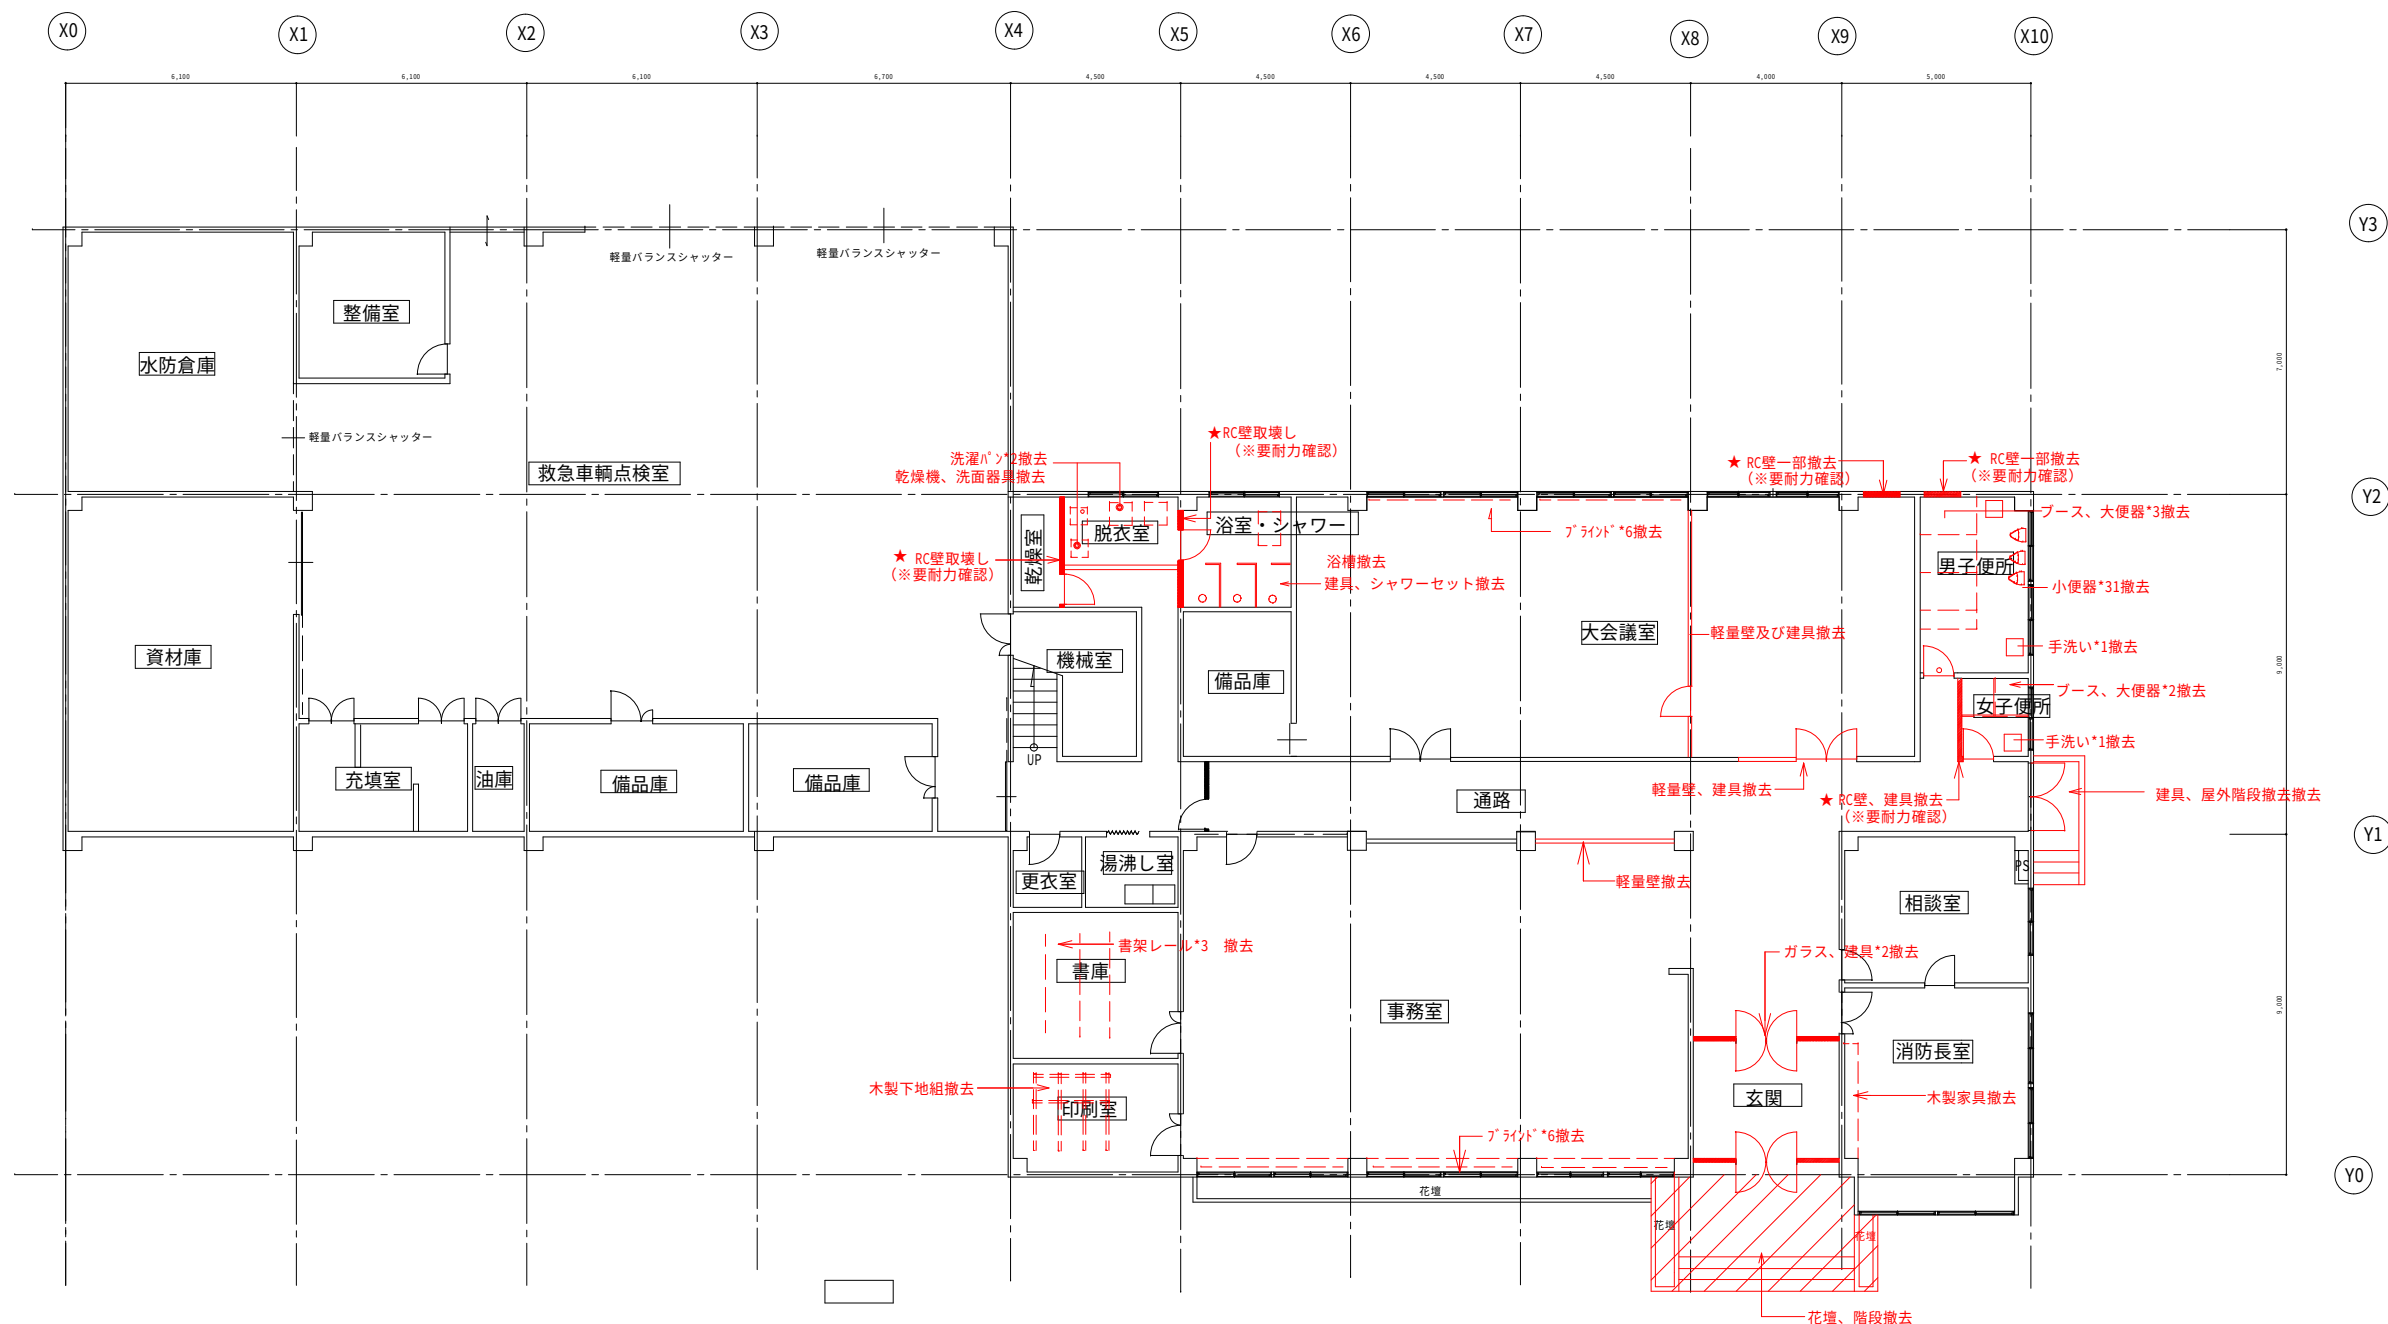


※★印のRC壁の取壊しについては、構造耐力上の確認が必要です。  
耐震補強の計算において、耐力を計算している壁に該当しているため。

1F 平面図 (現況)

参考図 (案)

|                        |             |   |    |     |
|------------------------|-------------|---|----|-----|
| 名 称 (仮称) 伊賀市総合福祉会館改修工事 |             | 課長   | 係長 | 設計  |
| 図面名称 1F 平面図 (現況)       | 縮 尺 S=1:200 |   |    | A01 |
|                        |             |  伊賀市役所<br>建設部建築課 |    |     |

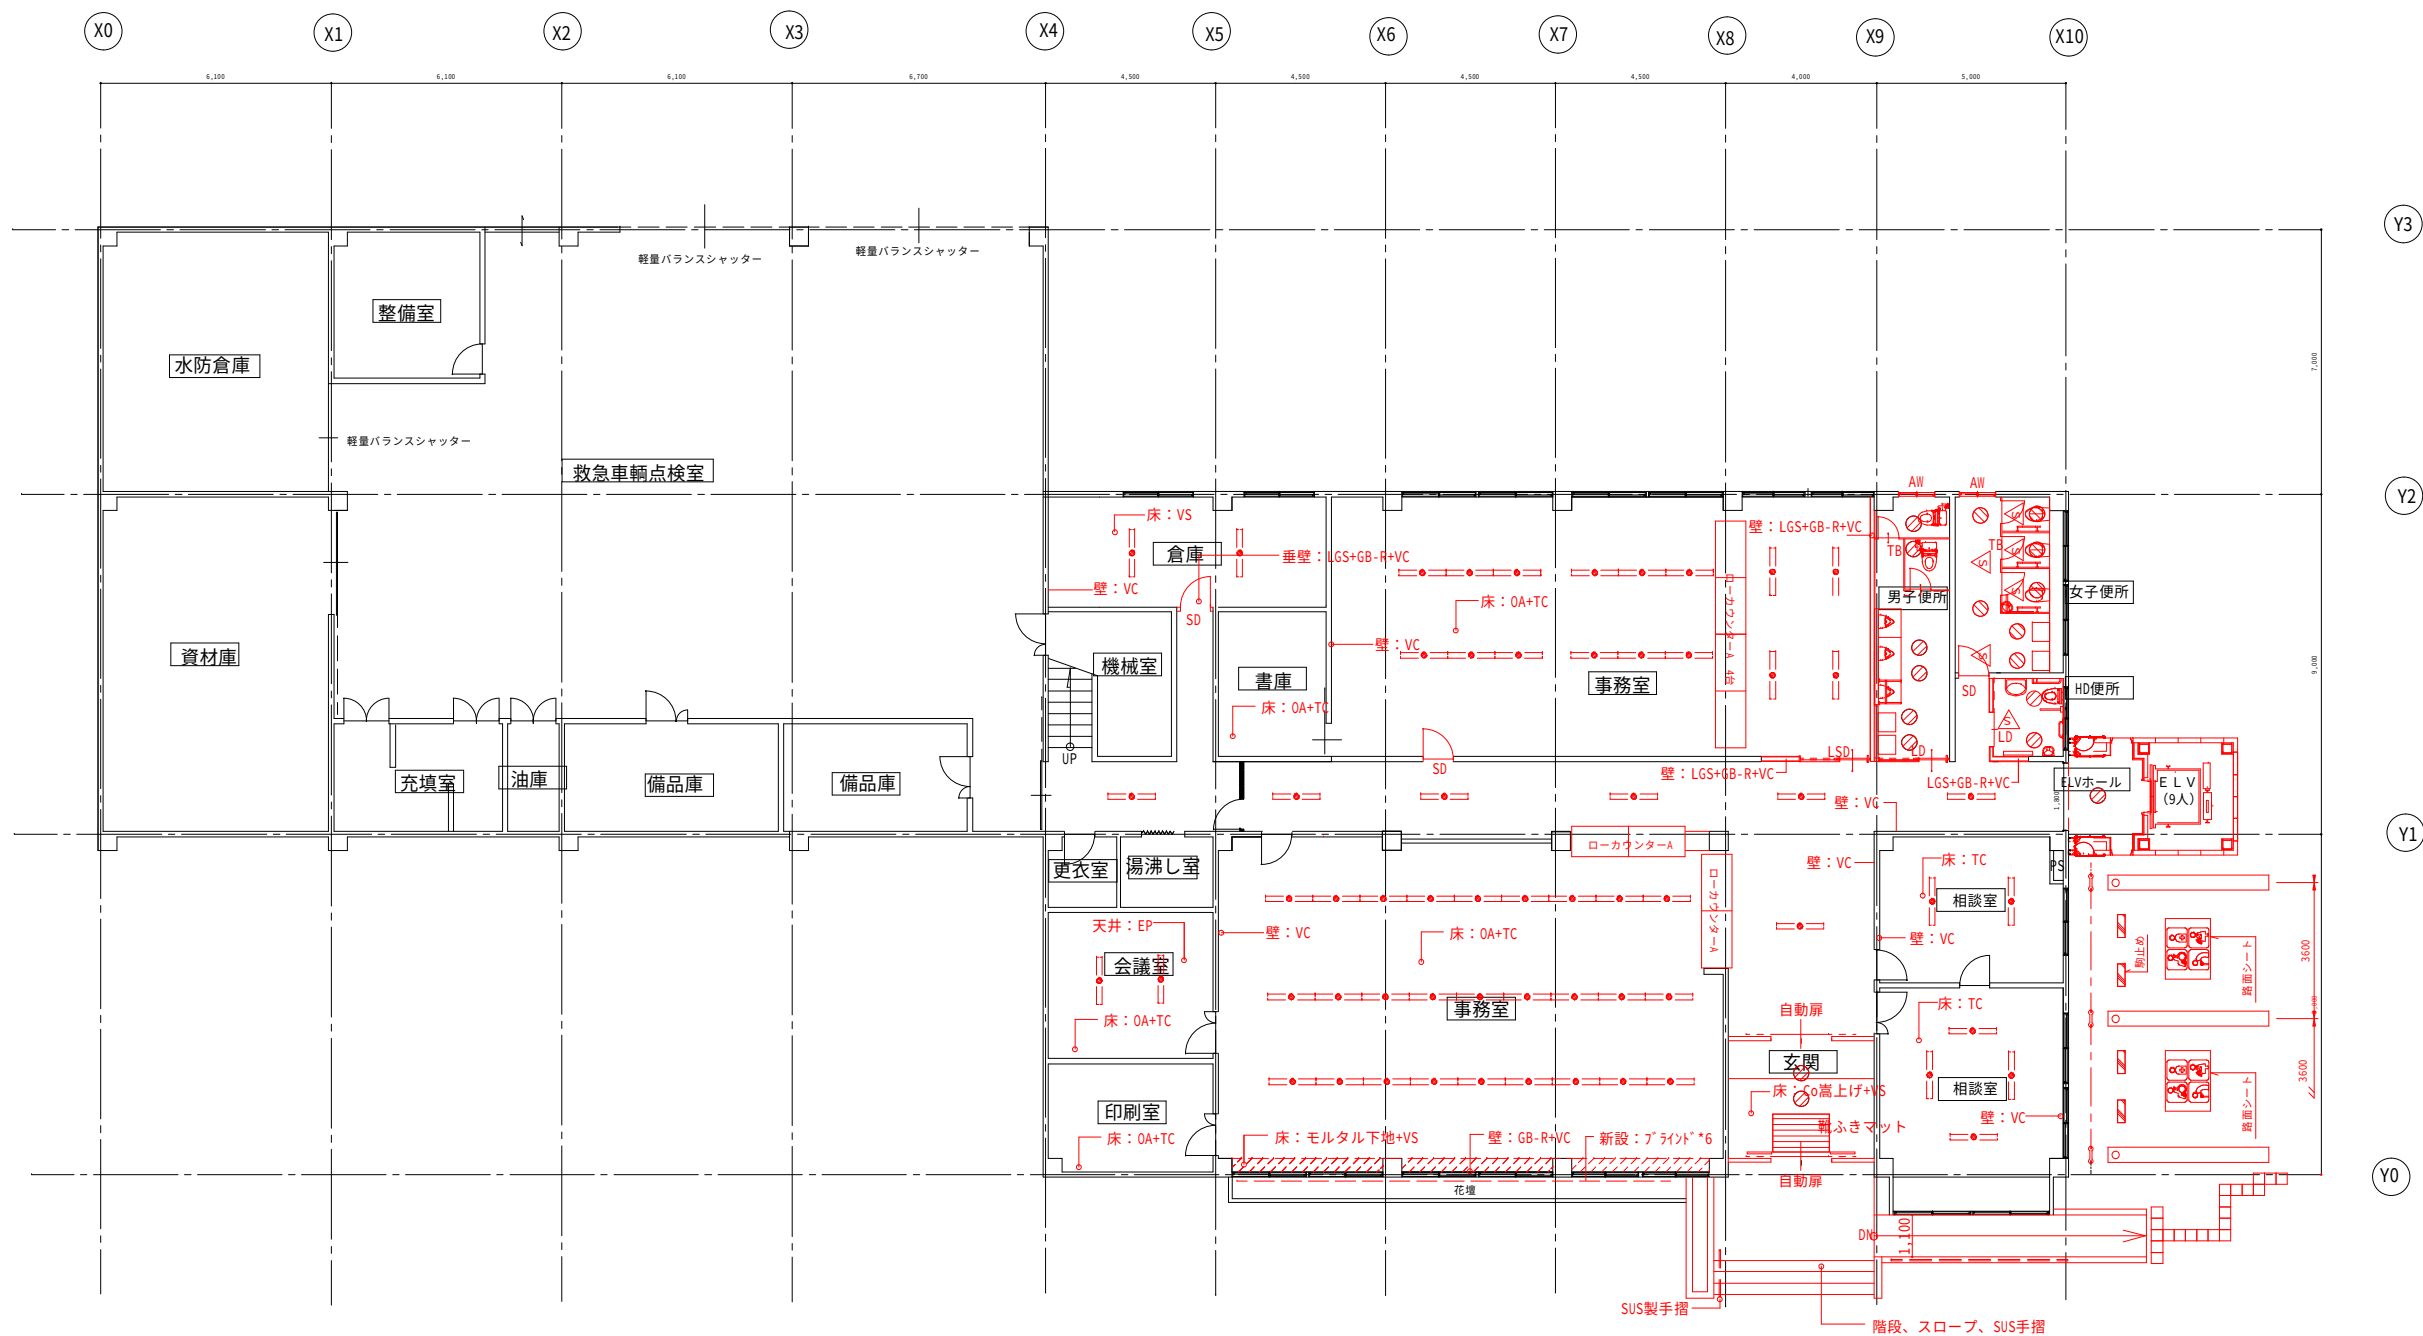

※★印のRC壁の取壊しについては、構造耐力上の確認が必要です。  
耐震補強の計算において、耐力を計算している壁に該当しているため。

1F平面図（改修後）

- ・凡例・
- VC ビニルクロス
  - TC タイルカーペット
  - GB-R 石膏ボード
  - OA OAフロア
  - LGS 軽量鉄骨下地 W100
  - SD 鋼製建具
  - LSD 鋼製軽量建具
  - SSD ステンレス製自動扉
  - 照明：LED照明
  - 照明：ダウンライトLED照明
  - ローカウンター-A W1500×800×730
  - 天板表面材：ポスフォームタイプ
  - 参考品番：RBカウンター、48CL40ほか

参考図（案）

名 称 （仮称）伊賀市総合福祉会館改修工事

課長

係長

設計

図面名称 1F平面図（改修後）


縮 尺 S=1:200

A02



伊賀市役所  
建設部建築課



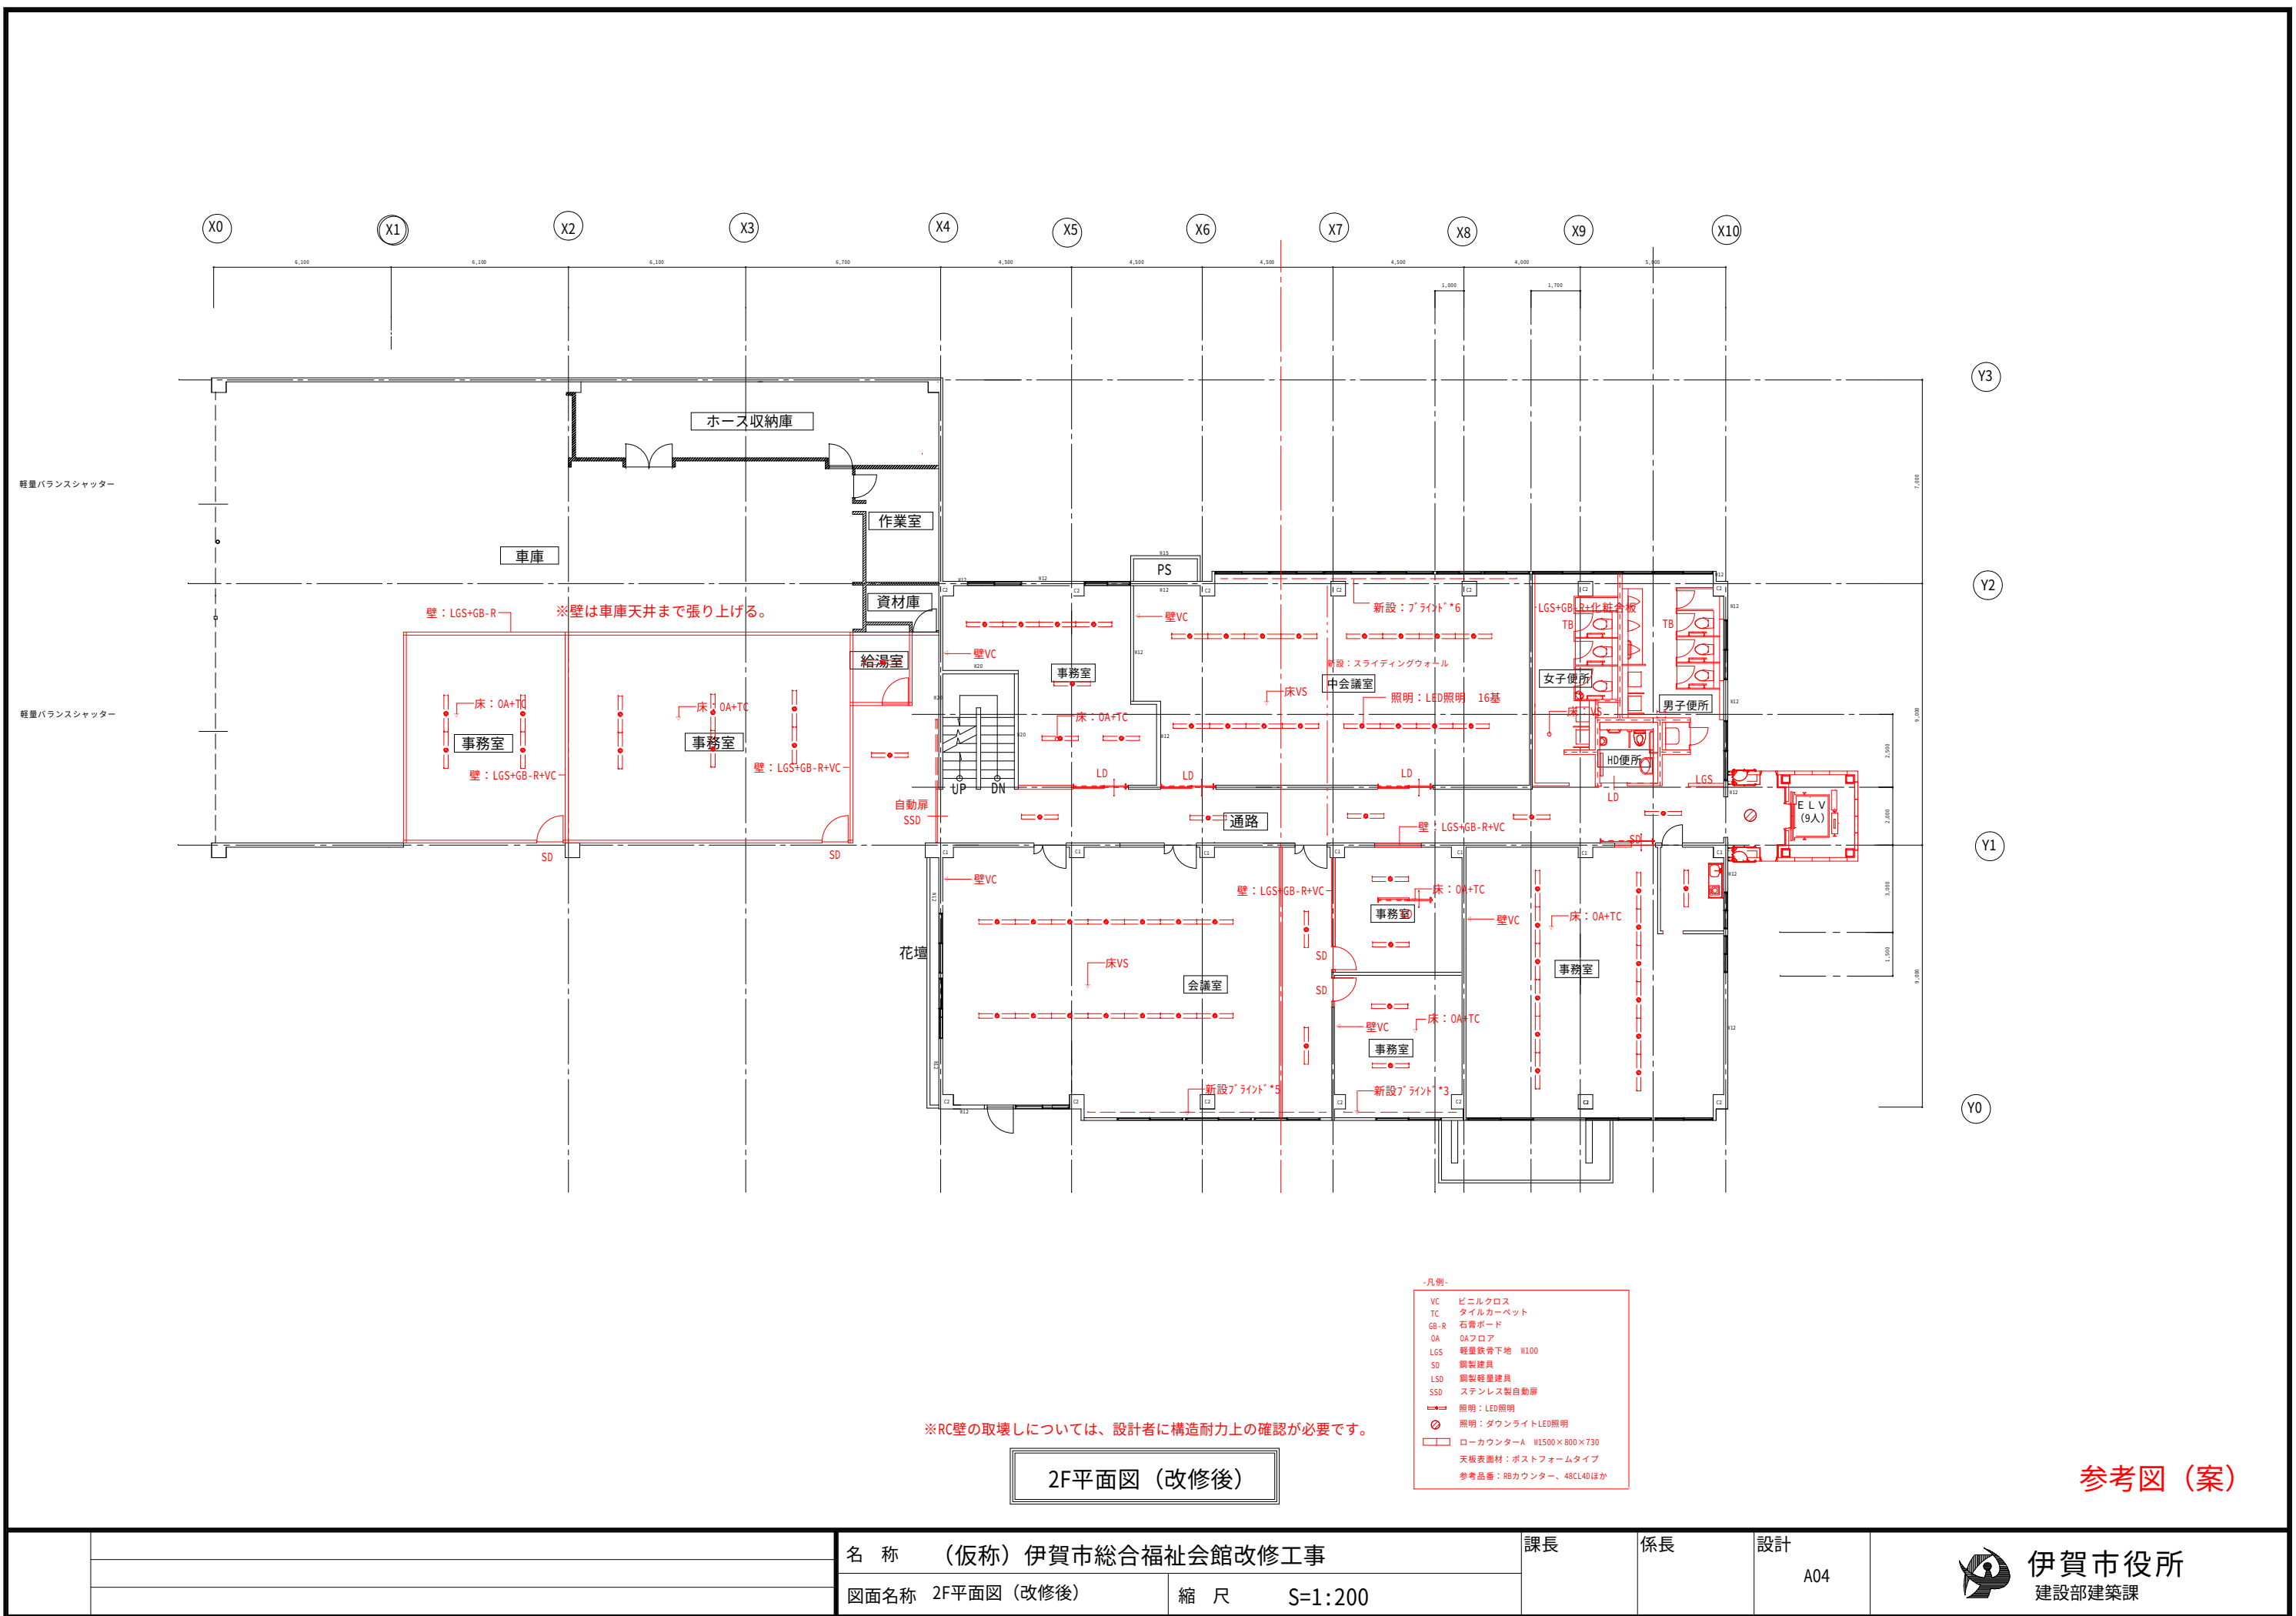

参考図 (案)

|                       |             |    |         |     |   |
|-----------------------|-------------|----|---------|-----|---|
| 名称 (仮称) 伊賀市総合福祉会館改修工事 |             | 課長 | 係長      | 設計  |  伊賀市役所<br>建設部建築課 |
| 図面名称                  | 2F平面図 (改修後) | 縮尺 | S=1:200 | A04 |   |
|                       |             |    |         |     |   |