




平面図 $S=1:4000$

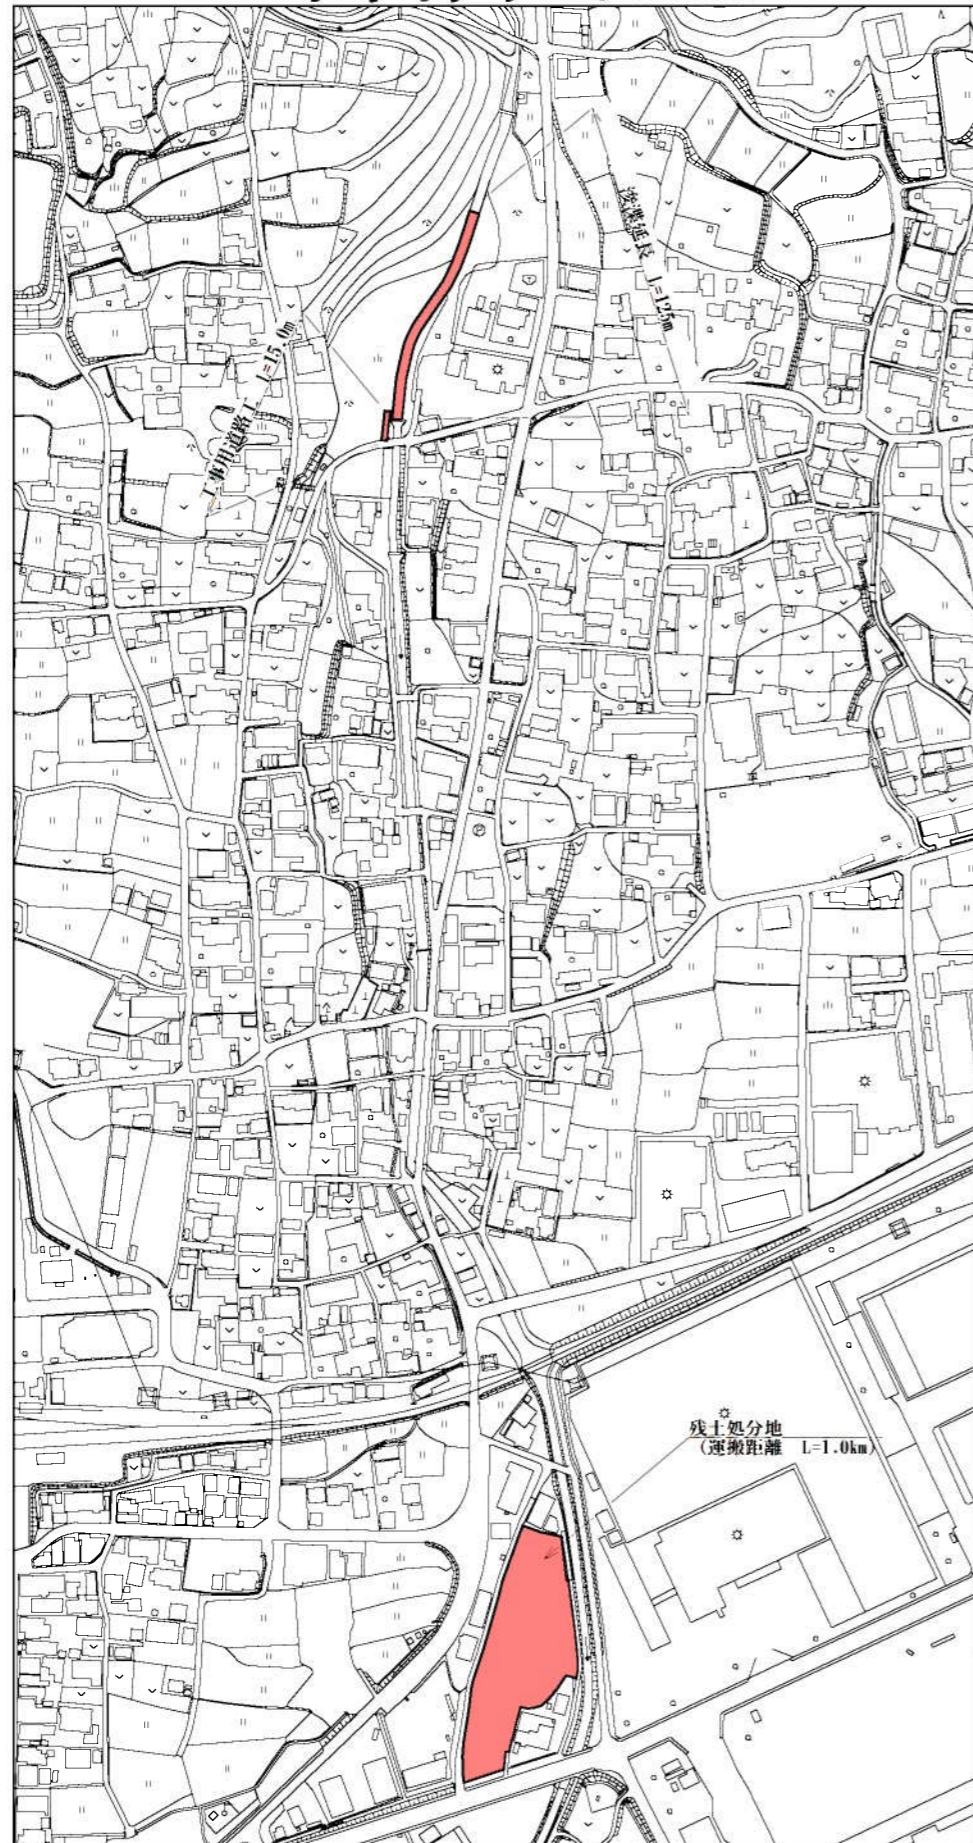

標準断面図 $S=1:100$

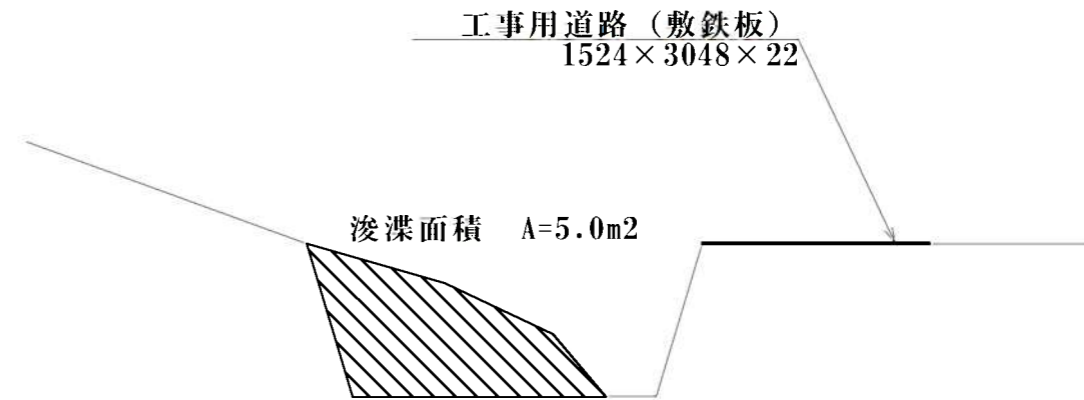

土留・締切排水工 $S=1:100$

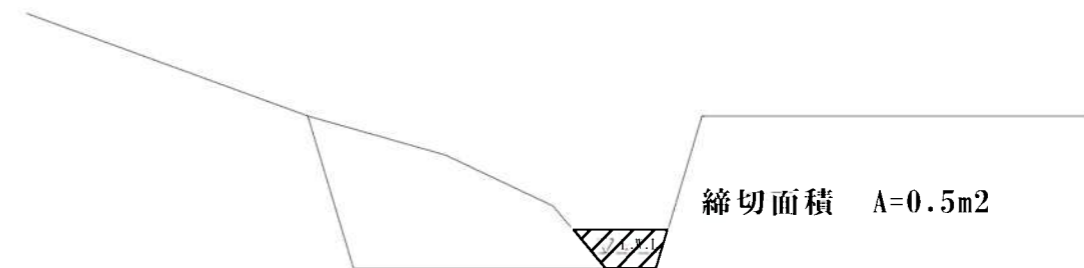

工事名	臨時河川等整備事業 準用河川浅子川浚渫工事		
図面名	平面図、標準断面図		
年月日			
縮尺	図示	図面番号	1
会社名			
事務所名	建設部 道路河川課		