

2階平面図

特記事項：(1) 平成31年7月1日より大山田支所として事務を開始できるよう現場の施工を完了する事。
 (2) 別途工事受注者（屋根防水工事ほか）と工程調整を行い関連工事を施工する事。

名称 伊賀市大山田福祉センター防水改修工事

課長


係長

設計

図面名称 2階平面図

縮尺 S=1:200

A01

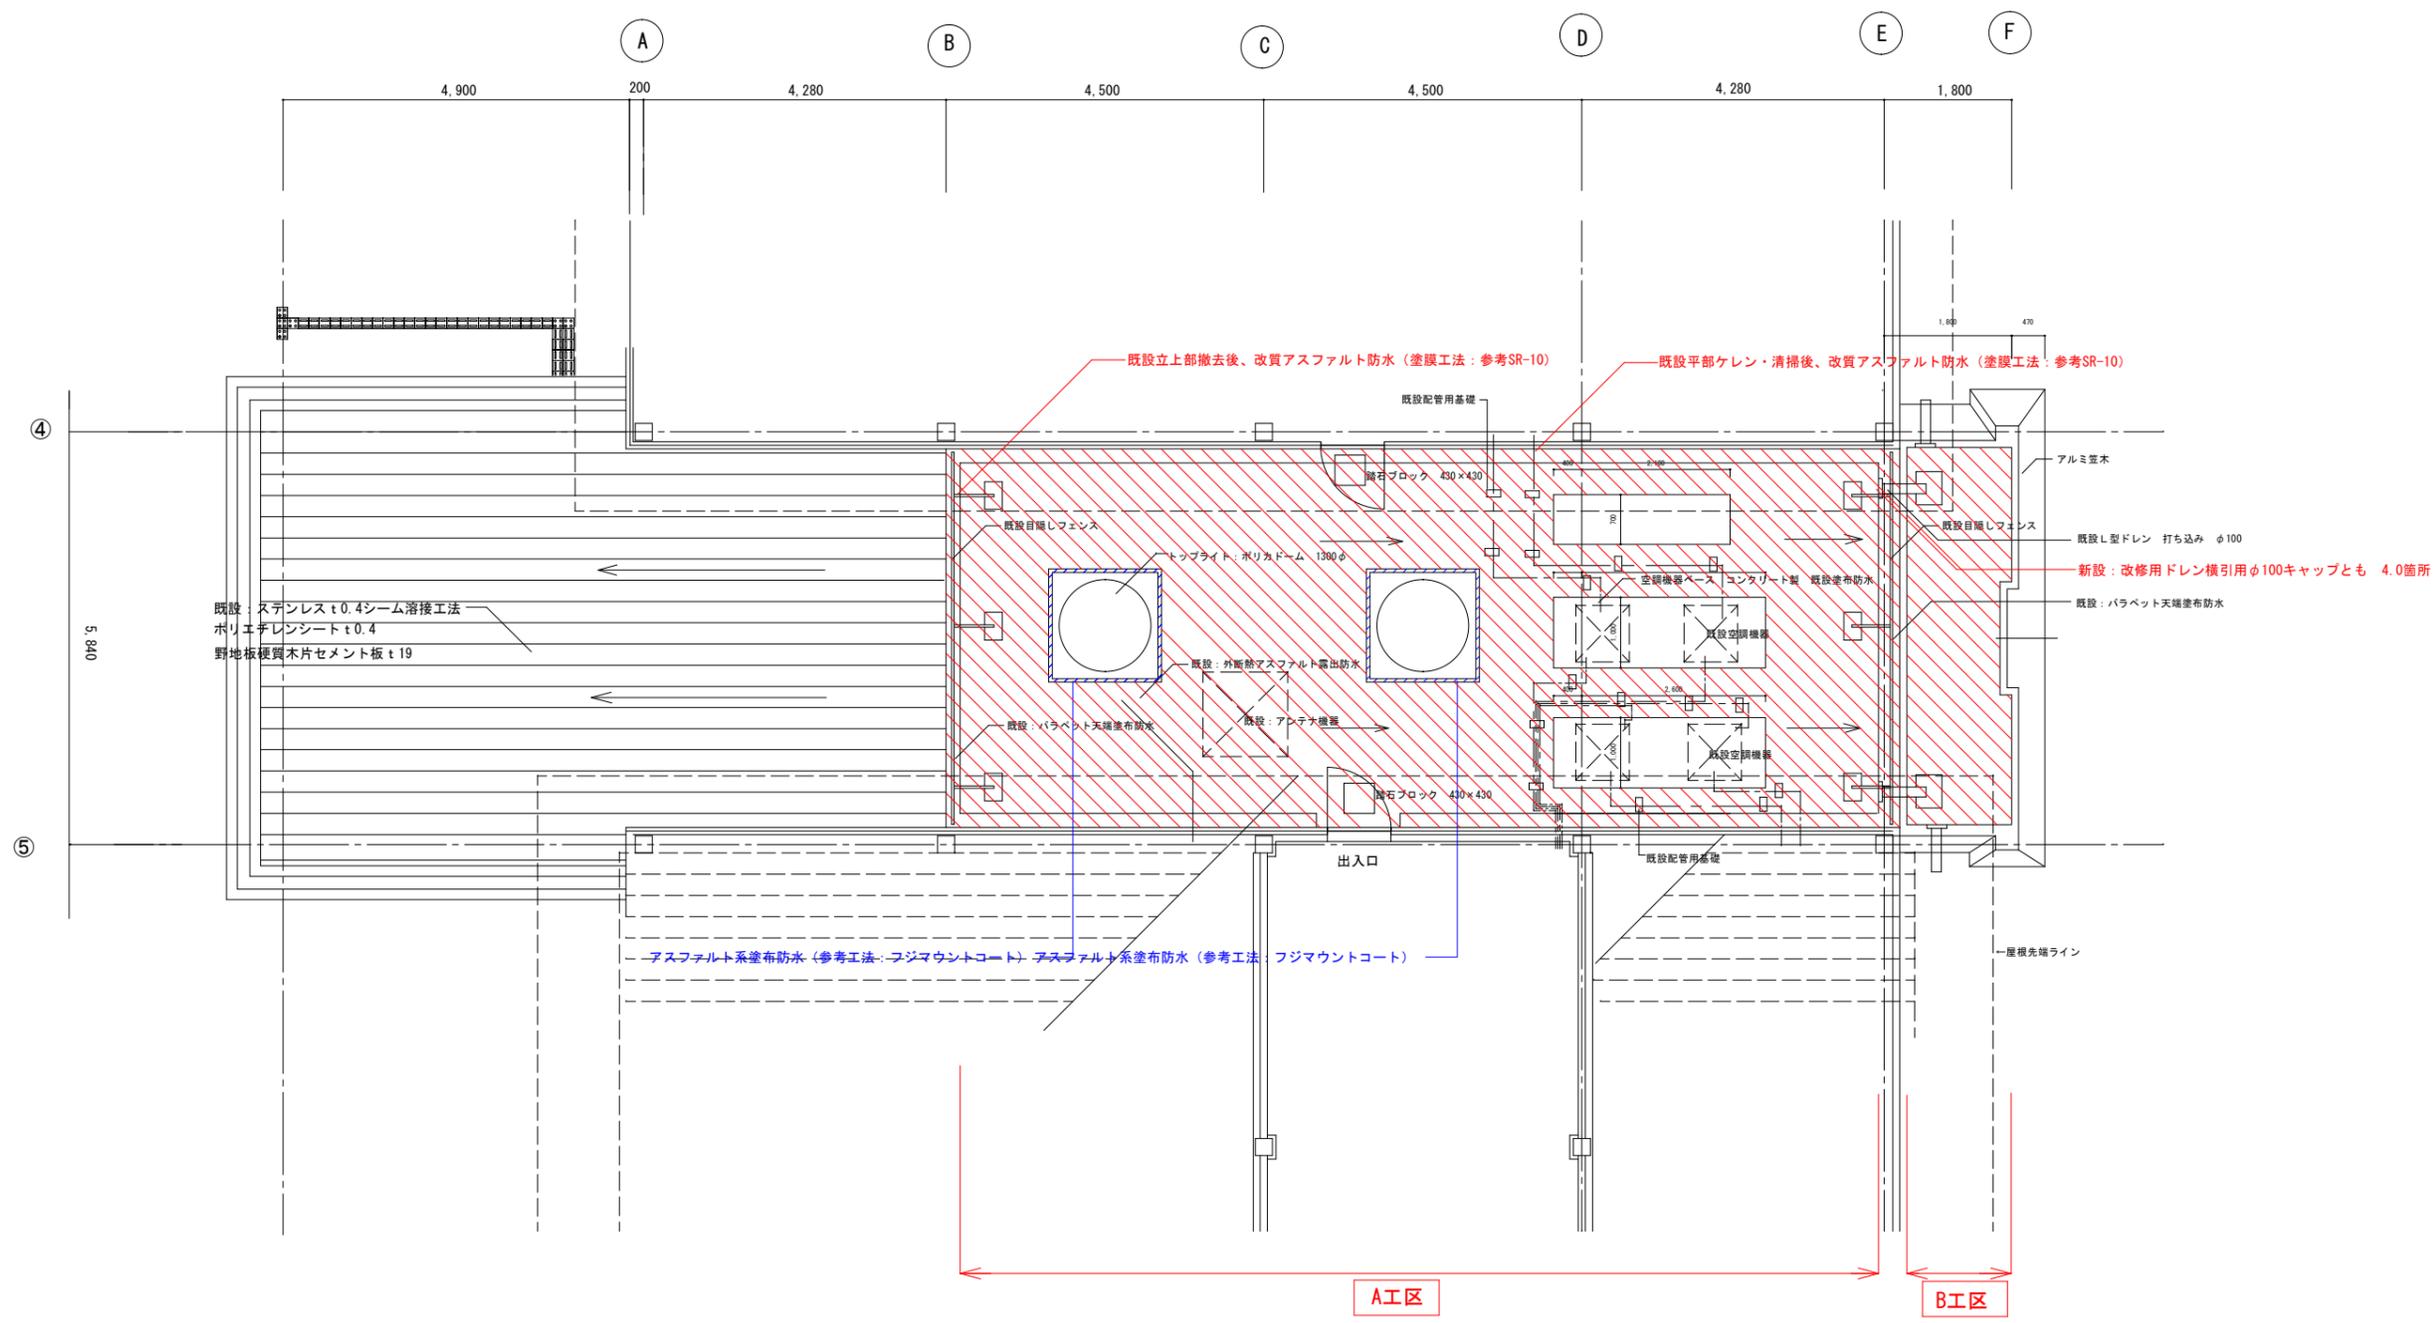


※踏石ブロック、アンテナ及び配管用基礎は、施工に支障がないように一時取外し、施工後に再度据え付けること。

2階平面詳細図


特記事項：(1) 平成31年7月1日より大山田支所として事務を開始できるよう現場の施工を完了する事。
 (2) 別途工事受注者（屋根防水工事ほか）と工程調整を行い関連工事を施工する事。

名称 伊賀市大山田福祉センター防水改修工事
 図面名称 2階平面詳細図
 縮尺 S=1:100


課長
 係長
 設計 A02

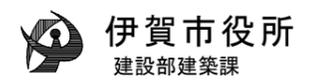

A工区

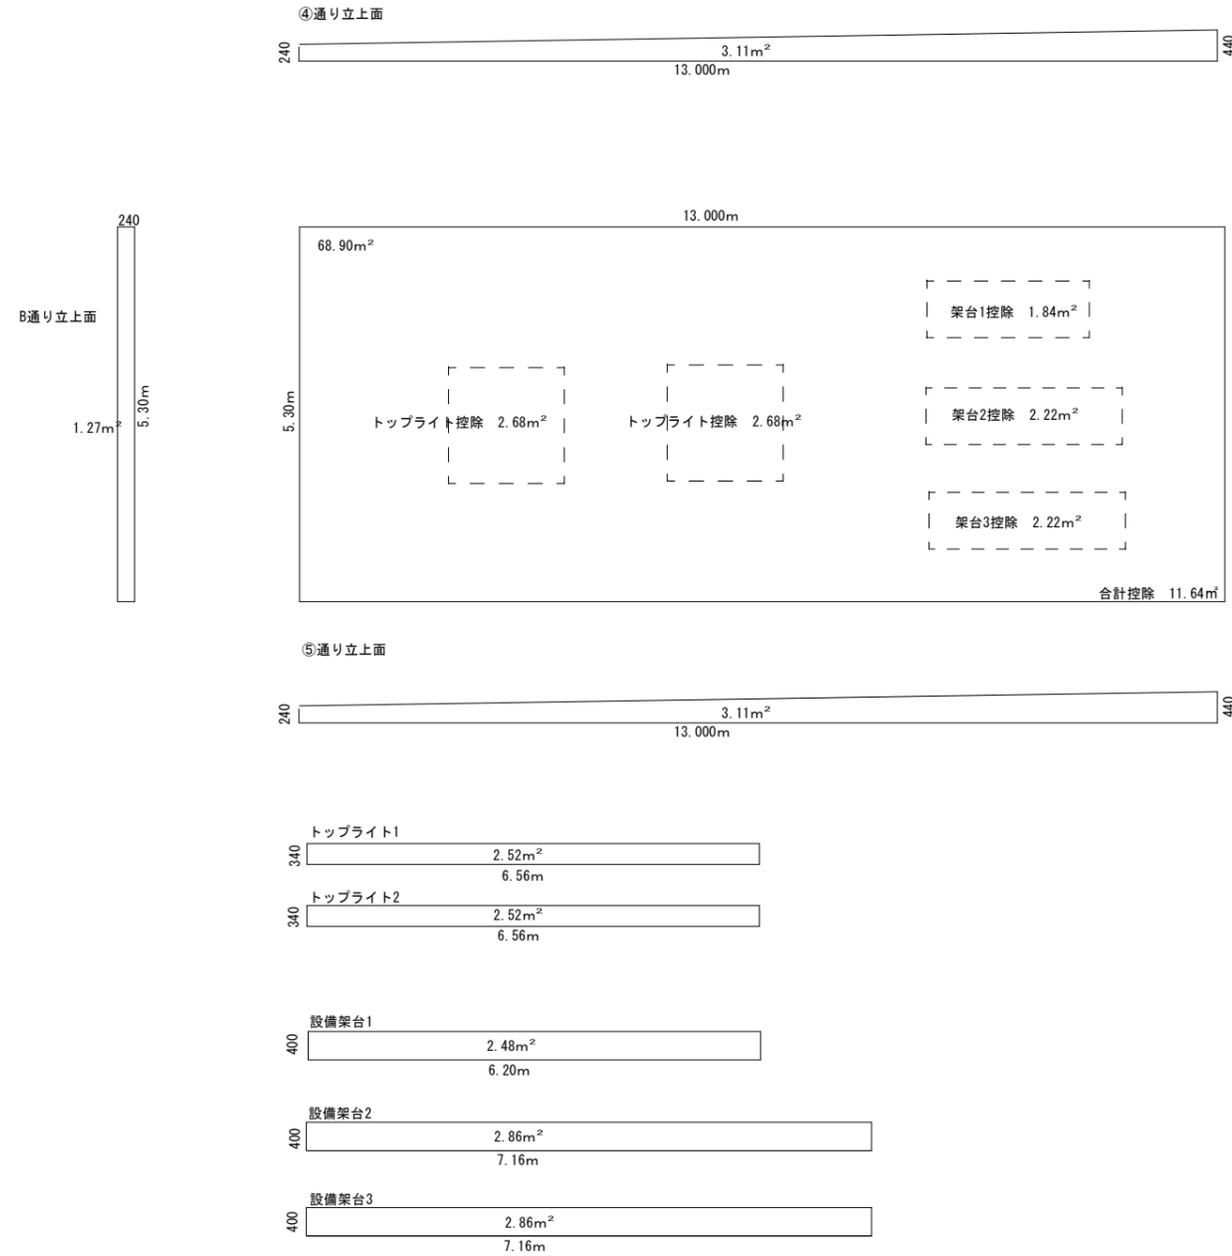

B工区

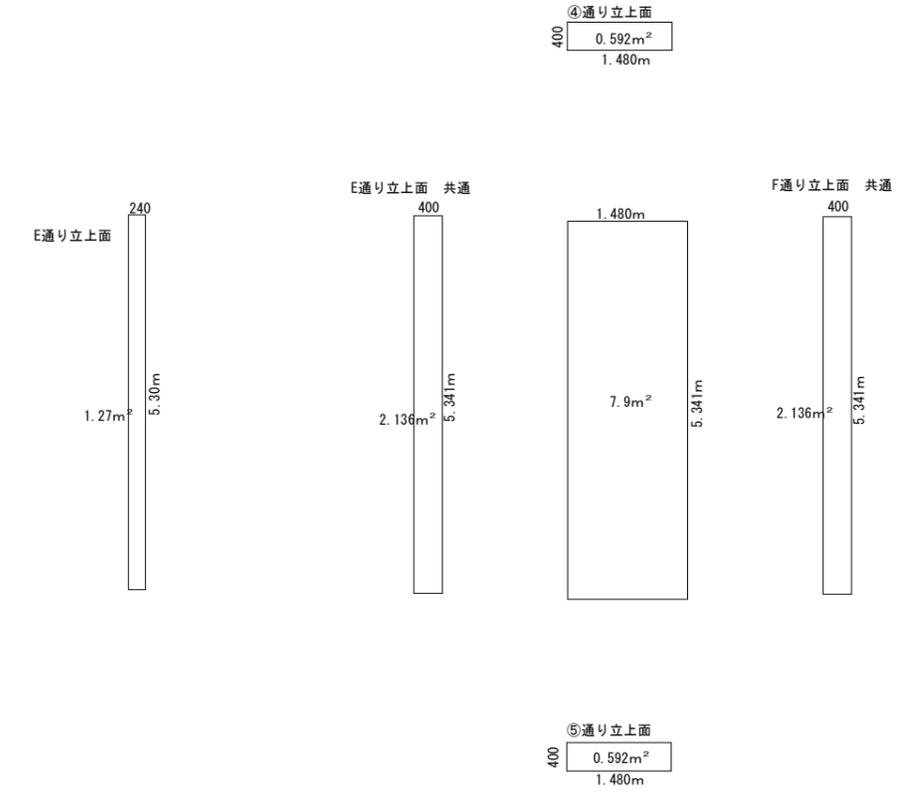

防水展開図

特記事項：(1) 平成31年7月1日より大山田支所として事務を開始できるよう現場の施工を完了する事。
 (2) 別途工事受注者（屋根防水工事ほか）と工程調整を行い関連工事を施工する事。

名称 伊賀市大山田福祉センター防水改修工事
 図面名称 防水展開図 縮尺 S=1:100

課長 係長 設計 A04

