

喫煙室	
面積	A=19.56m ²
床	耐シガレットタイル
天井	化粧石膏ボード

体験コーナー	
面積	A=19.92m ²
床	タイルカーペット
天井	ロックウール化粧吸音板

交流室	
面積	A=37.61m ²
床	フローリング
天井	ロックウール化粧吸音板

男子・女子便所	
面積	A=44.25m ²
床	ビニル床シート
天井	ロックウール化粧吸音板

HD便所	
面積	A=13.42m ²
床	ビニル床シート
天井	ロックウール化粧吸音板

倉庫2兼シャワー室	
面積	A=37.66m ²
床	ビニル床タイル
天井	化粧石膏ボード

男子更衣室	
面積	A=5.8m ²
床	ビニル床タイル
天井	ビニルクロス貼り

倉庫	
面積	A=23.44m ²
床	ビニル床タイル
天井	化粧石膏ボード

ふれあい広場	
面積	A=131.5m ²
床	フローリング
天井	練りつけ合板

ロビー、廊下	
面積	A=142.14m ²
床	タイルカーペット
天井	化粧ボード 漏水跡、化粧ボード撤去

風除	
面積	A=11.5m ²
床	御影石貼り
天井	アルミスバンドレル



リフレッシュルーム	
面積	A=6.63m ²
床	ビニル床タイル
天井	ロックウール化粧吸音板

自主活動室2	
面積	A=28.83m ²
床	フローリング
天井	ビニルクロス貼り

相談室	
面積	A=13.67m ²
床	タイルカーペット
天井	ロックウール化粧吸音板

自主活動室1	
面積	A=23m ²
床	スタイル畳
天井	杉板合板

事務室	
面積	A=80.39m ²
床	タイルカーペット
天井	ロックウール化粧吸音板 漏水跡、化粧ボード撤去

湯沸し室	
面積	A=4.7m ²
床	ビニル床シート
天井	ビニルクロス貼り

女子更衣室	
面積	A=9.48m ²
床	ビニル床タイル
天井	ビニルクロス貼り

応接室	
面積	A=12.65m ²
床	タイルカーペット
天井	ロックウール化粧吸音板

凡例	
記号	改修内容
(a)	既設天井撤去（下地ボードとも） A=1.62㎡
(b)	既設天井撤去（下地ボードとも） A=1.44㎡
(c)	既設天井撤去（下地ボードとも） A=2.3㎡
(d)	既設天井撤去（下地ボードとも） A=3.96㎡
(e)	既設天井撤去（下地ボードとも） A=3.8㎡
(f)	既設天井撤去（下地ボードとも） A=3.8㎡
(g)	既設天井撤去（下地ボードとも） A=1.62㎡
(h)	既設天井撤去（下地ボードとも） A=1.62㎡
(i)	既設壁・建具撤去（壁下地とも）
サイン	ビクトサイン

表：上段は改修前、下段は改修後を示す

平面図（現況）

特記事項：(1) 平成31年7月1日より大山田支所として事務を開始できるよう現場の施工を完了する事。
(2) 別途工事受注者（屋根防水工事ほか）と工程調整を行い関連工事を施工する事。

名称 伊賀市大山田福祉センター内装改修工事

図面名称 平面図（現況）

縮尺 S=1:200

課長

係長

設計

A01

伊賀市役所
建設部建築課

男子更衣室	
面積	A=5.8m ²
床	ビニル床タイル
天井	ビニルクロス貼り

倉庫	
面積	A=23.44m ²
床	ビニル床タイル
天井	化粧石膏ボード

ふれあい広場	
面積	A=131.5m ²
床	フローリング
天井	練りつけ合板

ロビー、廊下	
面積	A=142.14m ²
床	タイルカーペット ビニル床タイル 化粧ボード
天井	同材で、漏水跡補修

風除	
面積	A=11.5m ²
床	御影石貼り
天井	アルミスパンドレル

相談室	
面積	A=19.56m ²
床	耐シガレットタイル
天井	化粧石膏ボード

会議室	
面積	A=19.92m ²
床	タイルカーペット
天井	ロックウール化粧吸音板

社協事務室	
面積	A=37.61m ²
床	フローリング
天井	ロックウール化粧吸音板

男子・女子便所	
面積	A=44.25m ²
床	ビニル床シート
天井	ロックウール化粧吸音板

HD便所	
面積	A=13.42m ²
床	ビニル床シート
天井	ロックウール化粧吸音板

倉庫2兼シャワー室	
面積	A=37.66m ²
床	ビニル床タイル
天井	化粧石膏ボード

リフレッシュルーム	
面積	A=6.63m ²
床	ビニル床タイル
天井	ロックウール化粧吸音板

職員休憩室	
面積	A=28.83m ²
床	フローリング
天井	ビニルクロス貼り

相談室	
面積	A=13.67m ²
床	タイルカーペット
天井	ロックウール化粧吸音板

宿直室	
面積	A=23m ²
床	スタイロ畳
天井	杉板合板



大山田支所 事務室	
面積	A=80.39m ²
床	タイルカーペット
天井	ロックウール化粧吸音板

湯沸し室	
面積	A=4.7m ²
床	ビニル床シート
天井	ビニルクロス貼り

女子更衣室	
面積	A=9.48m ²
床	ビニル床タイル
天井	ビニルクロス貼り

応接室	
面積	A=12.65m ²
床	タイルカーペット
天井	ロックウール化粧吸音板

平面図 (改修後)

※赤色、斜線部は改修範囲を示す

凡例

記号	改修内容
Ⓐ	天井ロックウール化粧板張り (下地ボードとも) A=1.62m ²
Ⓑ	天井ロックウール化粧板張り (下地ボードとも) A=1.44m ²
Ⓒ	天井ロックウール化粧板張り (下地ボードとも) A=2.3m ²
Ⓓ	天井ロックウール化粧板張り (下地ボードとも) A=3.96m ²
Ⓔ	天井ロックウール化粧板張り (下地ボードとも) A=3.8m ²
Ⓕ	天井ロックウール化粧板張り (下地ボードとも) A=3.8m ²
Ⓖ	天井ロックウール化粧板張り (下地ボードとも) A=1.62m ²
Ⓗ	天井ロックウール化粧板張り (下地ボードとも) A=1.62m ²
Ⓘ	ローカウンターA W1800×800×730×2箇所 天板表面材: ポストフォームタイプ 参考品番: RBカウンター、48CL4Dほか
Ⓙ	壁: ボード+合板張り+ビニルクロス張り
Ⓚ	床補修 (幅100 床下地、仕上げとも)
サイン	ビクトサイン

表: 上段は改修前、下段は改修後を示す

特記事項: (1) 平成31年7月1日より大山田支所として事務を開始できるよう現場の施工を完了する事。
(2) 別途工事受注者 (屋根防水工事ほか) と工程調整を行い関連工事を施工する事。

名称 伊賀市大山田福祉センター内装改修工事

課長


係長




設計

図面名称 平面図 (改修後)

縮尺 S=1:200

A02

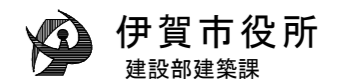

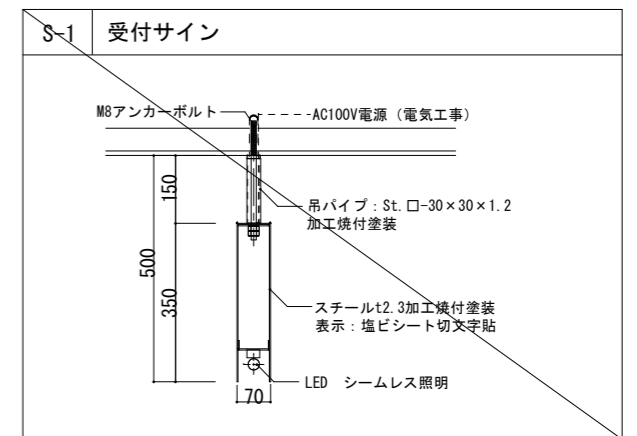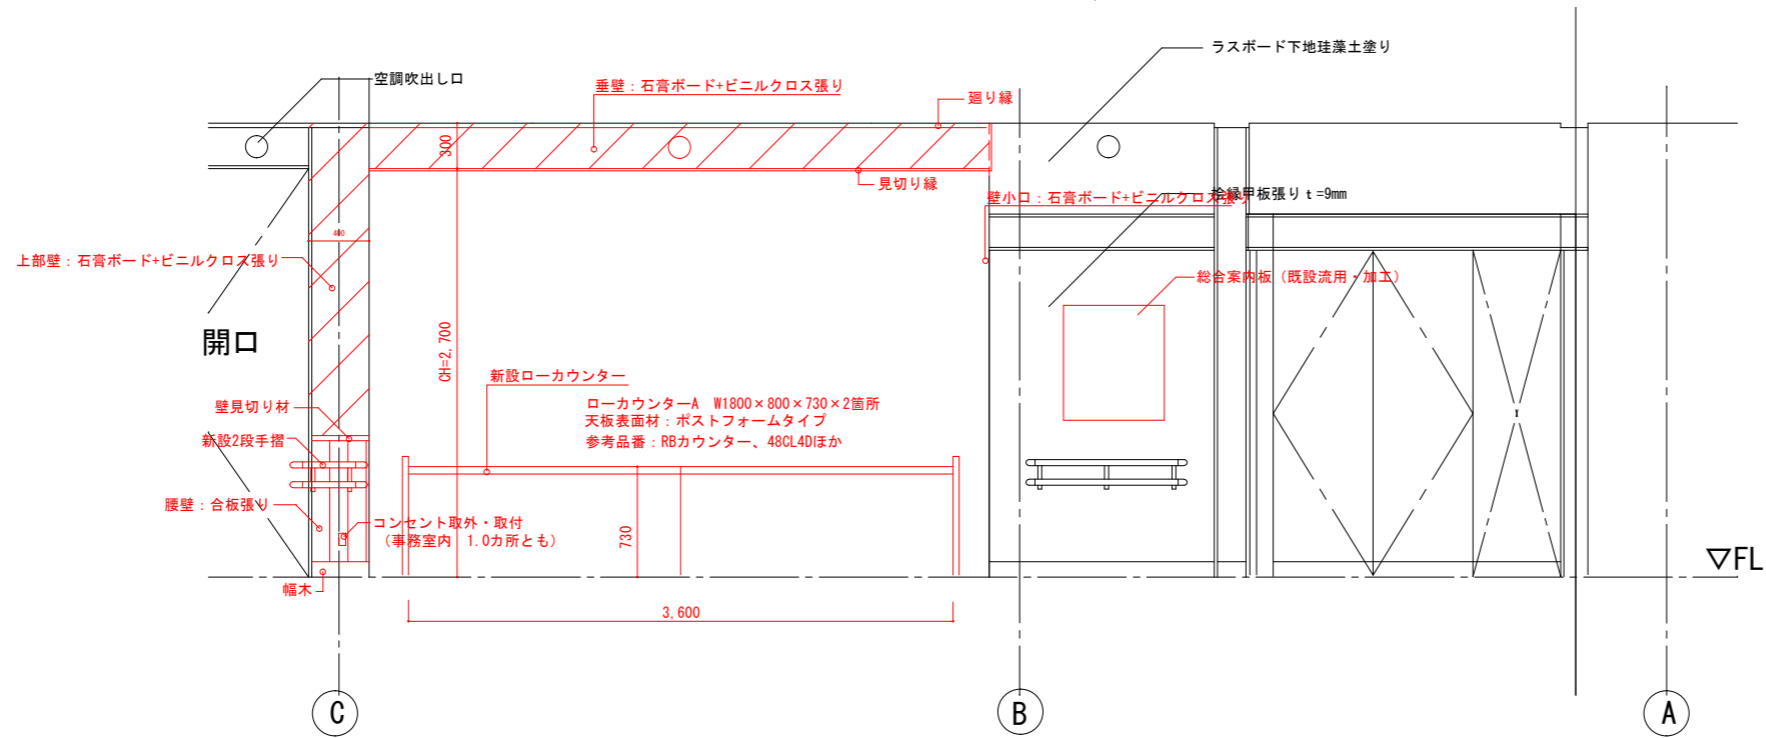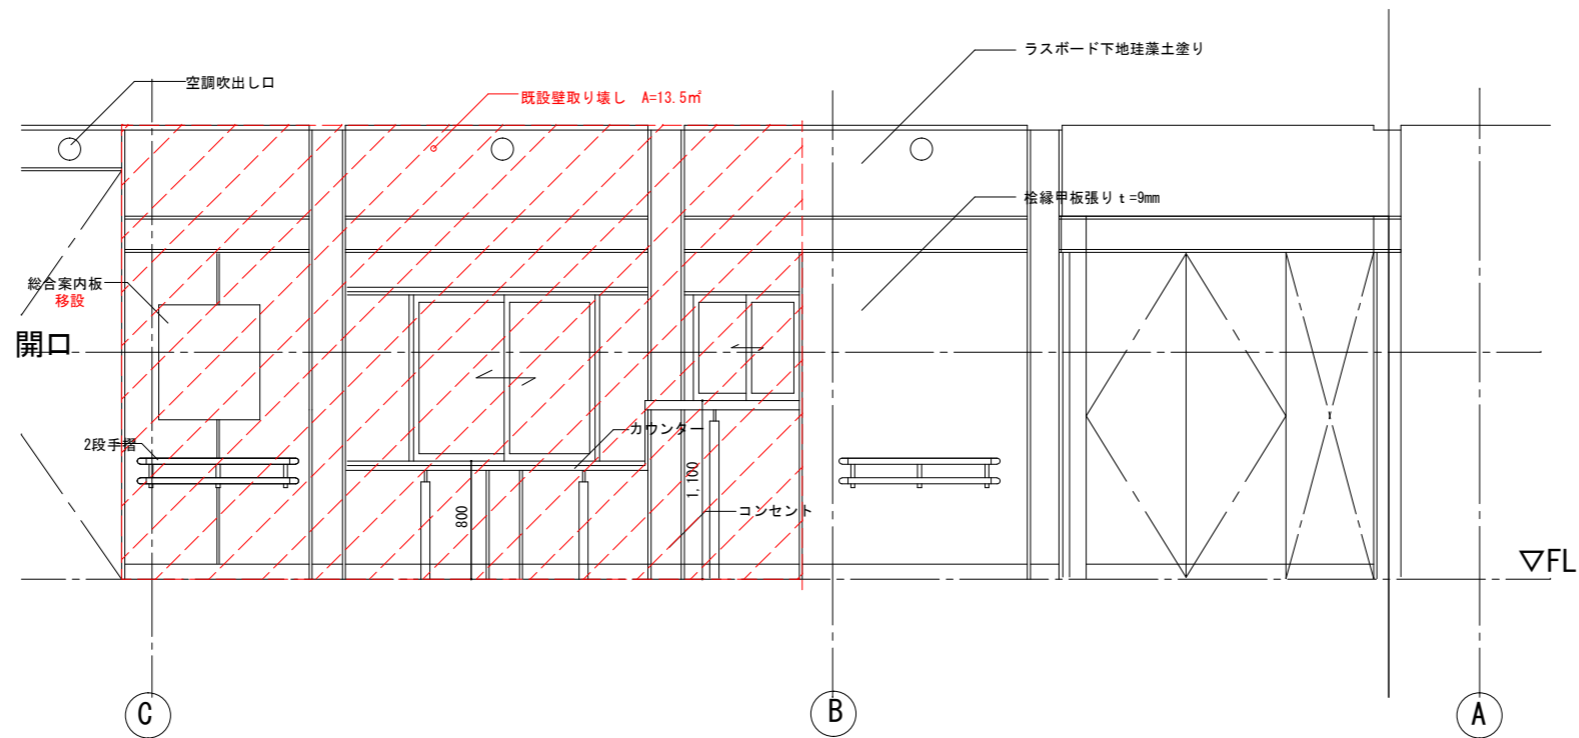

展開図 (玄関・北側)

特記事項：(1) 平成31年7月1日より大山田支所として事務を開始できるよう現場の施工を完了する事。
 (2) 別途工事受注者 (屋根防水工事ほか) と工程調整を行い関連工事を施工する事。

名称 伊賀市大山田福祉センター内装改修工事

課長




係長

設計

図面名称 展開図 (玄関・北側)

縮尺 S=1:100

A03

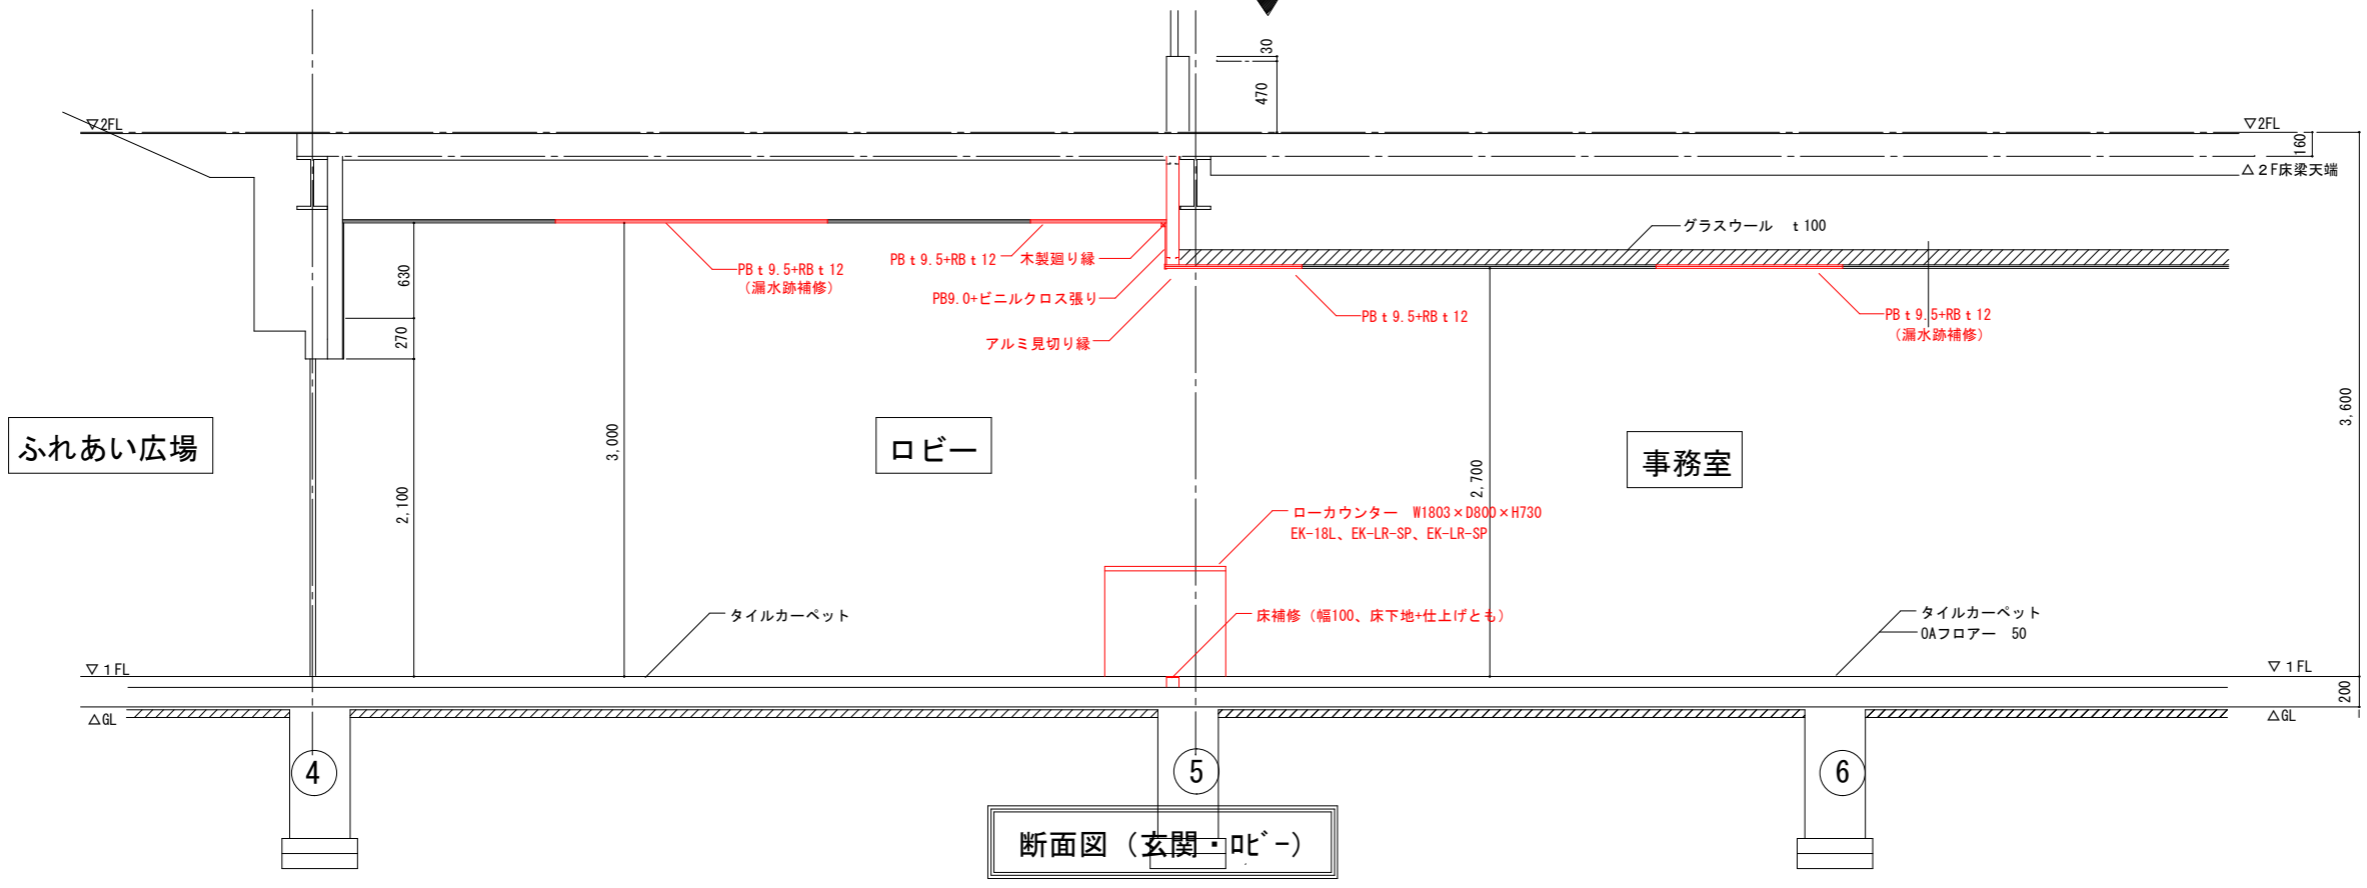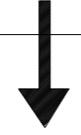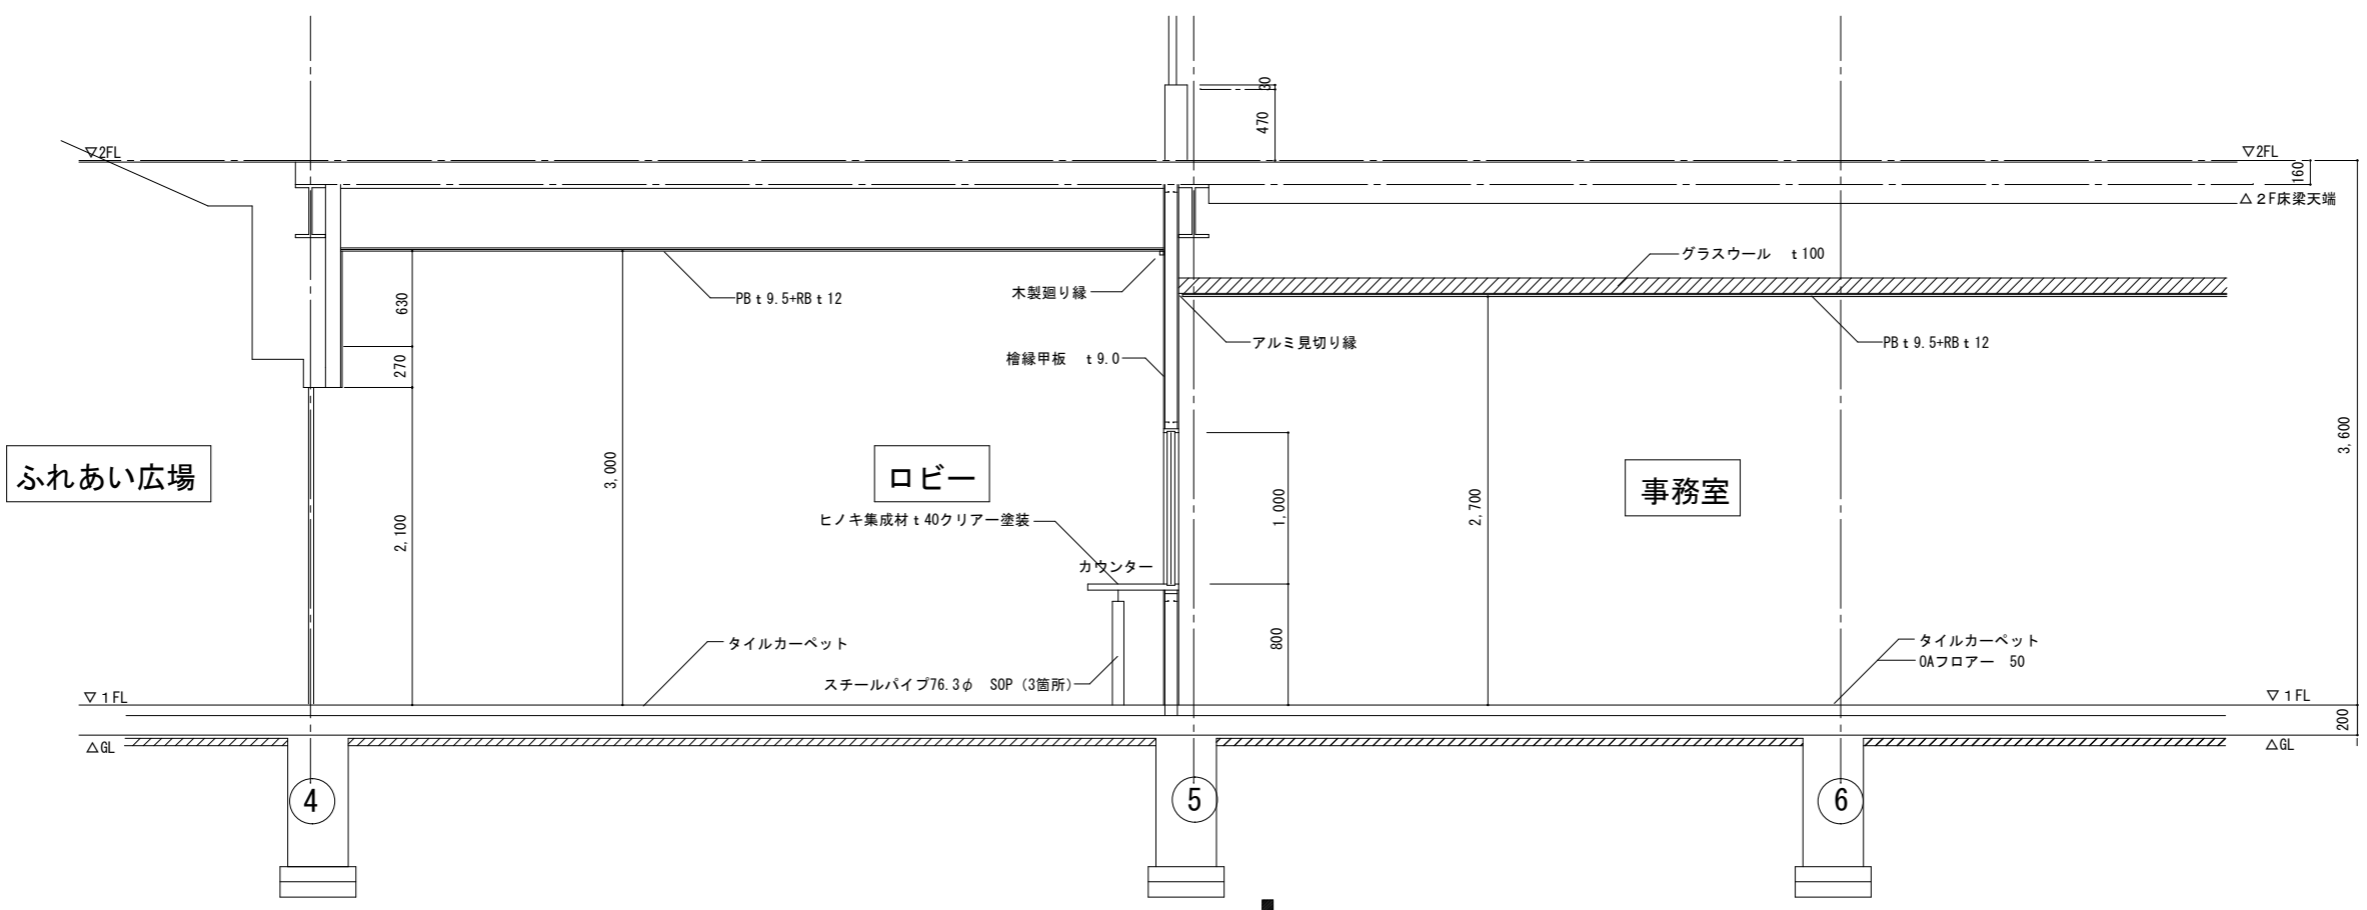

断面図 (玄関・ロビー)

特記事項：(1) 平成31年7月1日より大山田支所として事務を開始できるよう現場の施工を完了する事。
 (2) 別途工事受注者（屋根防水工事ほか）と工程調整を行い関連工事を施工する事。

名称	伊賀市大山田福祉センター内装改修工事	課長	係長	設計
図面名称	断面図 (玄関・ロビー)	縮尺	S=1:100	A04

