

# 史跡伊賀国庁跡保存整備事業検討委員会

## 平成 30 年度第 2 回会議資料

日時 平成 31 年 2 月 18 日 (月)

午後 2 時から

場所 府中地区市民センター・ホール

伊賀市教育委員会事務局文化財課

## 史跡伊賀国庁跡保存整備事業検討委員会 名簿

氏名	所属等	備考
上 出 通 雄	府中地区住民自治協議会学習文化部会 部会長	
坂 井 秀 弥	奈良大学文学部文化財学科 教授	会長
高 瀬 要 一	元奈良文化財研究所文化遺産部 部長	副会長
田 中 栄 一	坂之下 区長	
寺 崎 保 広	奈良大学文学部史学科 教授	
穂 積 裕 昌	伊賀市文化財保護審議会 委員	

(オブザーバー)

小 原 雄 也	三重県教育委員会事務局社会教育・文化財保護課 記念物・民俗文化財班	
---------	--------------------------------------	--


## 事務局 名簿

氏名	役職等
笠井賢治	伊賀市教育委員会事務局文化財課 課長
福島伸孝	伊賀市教育委員会事務局文化財課 主査
眞名井孝政	伊賀市教育委員会事務局文化財課 主任

(コンサルタント)

渥 美 賢 吾	株式会社フジヤマ 環境文化部文化財研究室 課長
中 村 祐 樹	株式会社フジヤマ 都市・地域創造部 係長

# 史跡伊賀国庁跡保存整備・活用

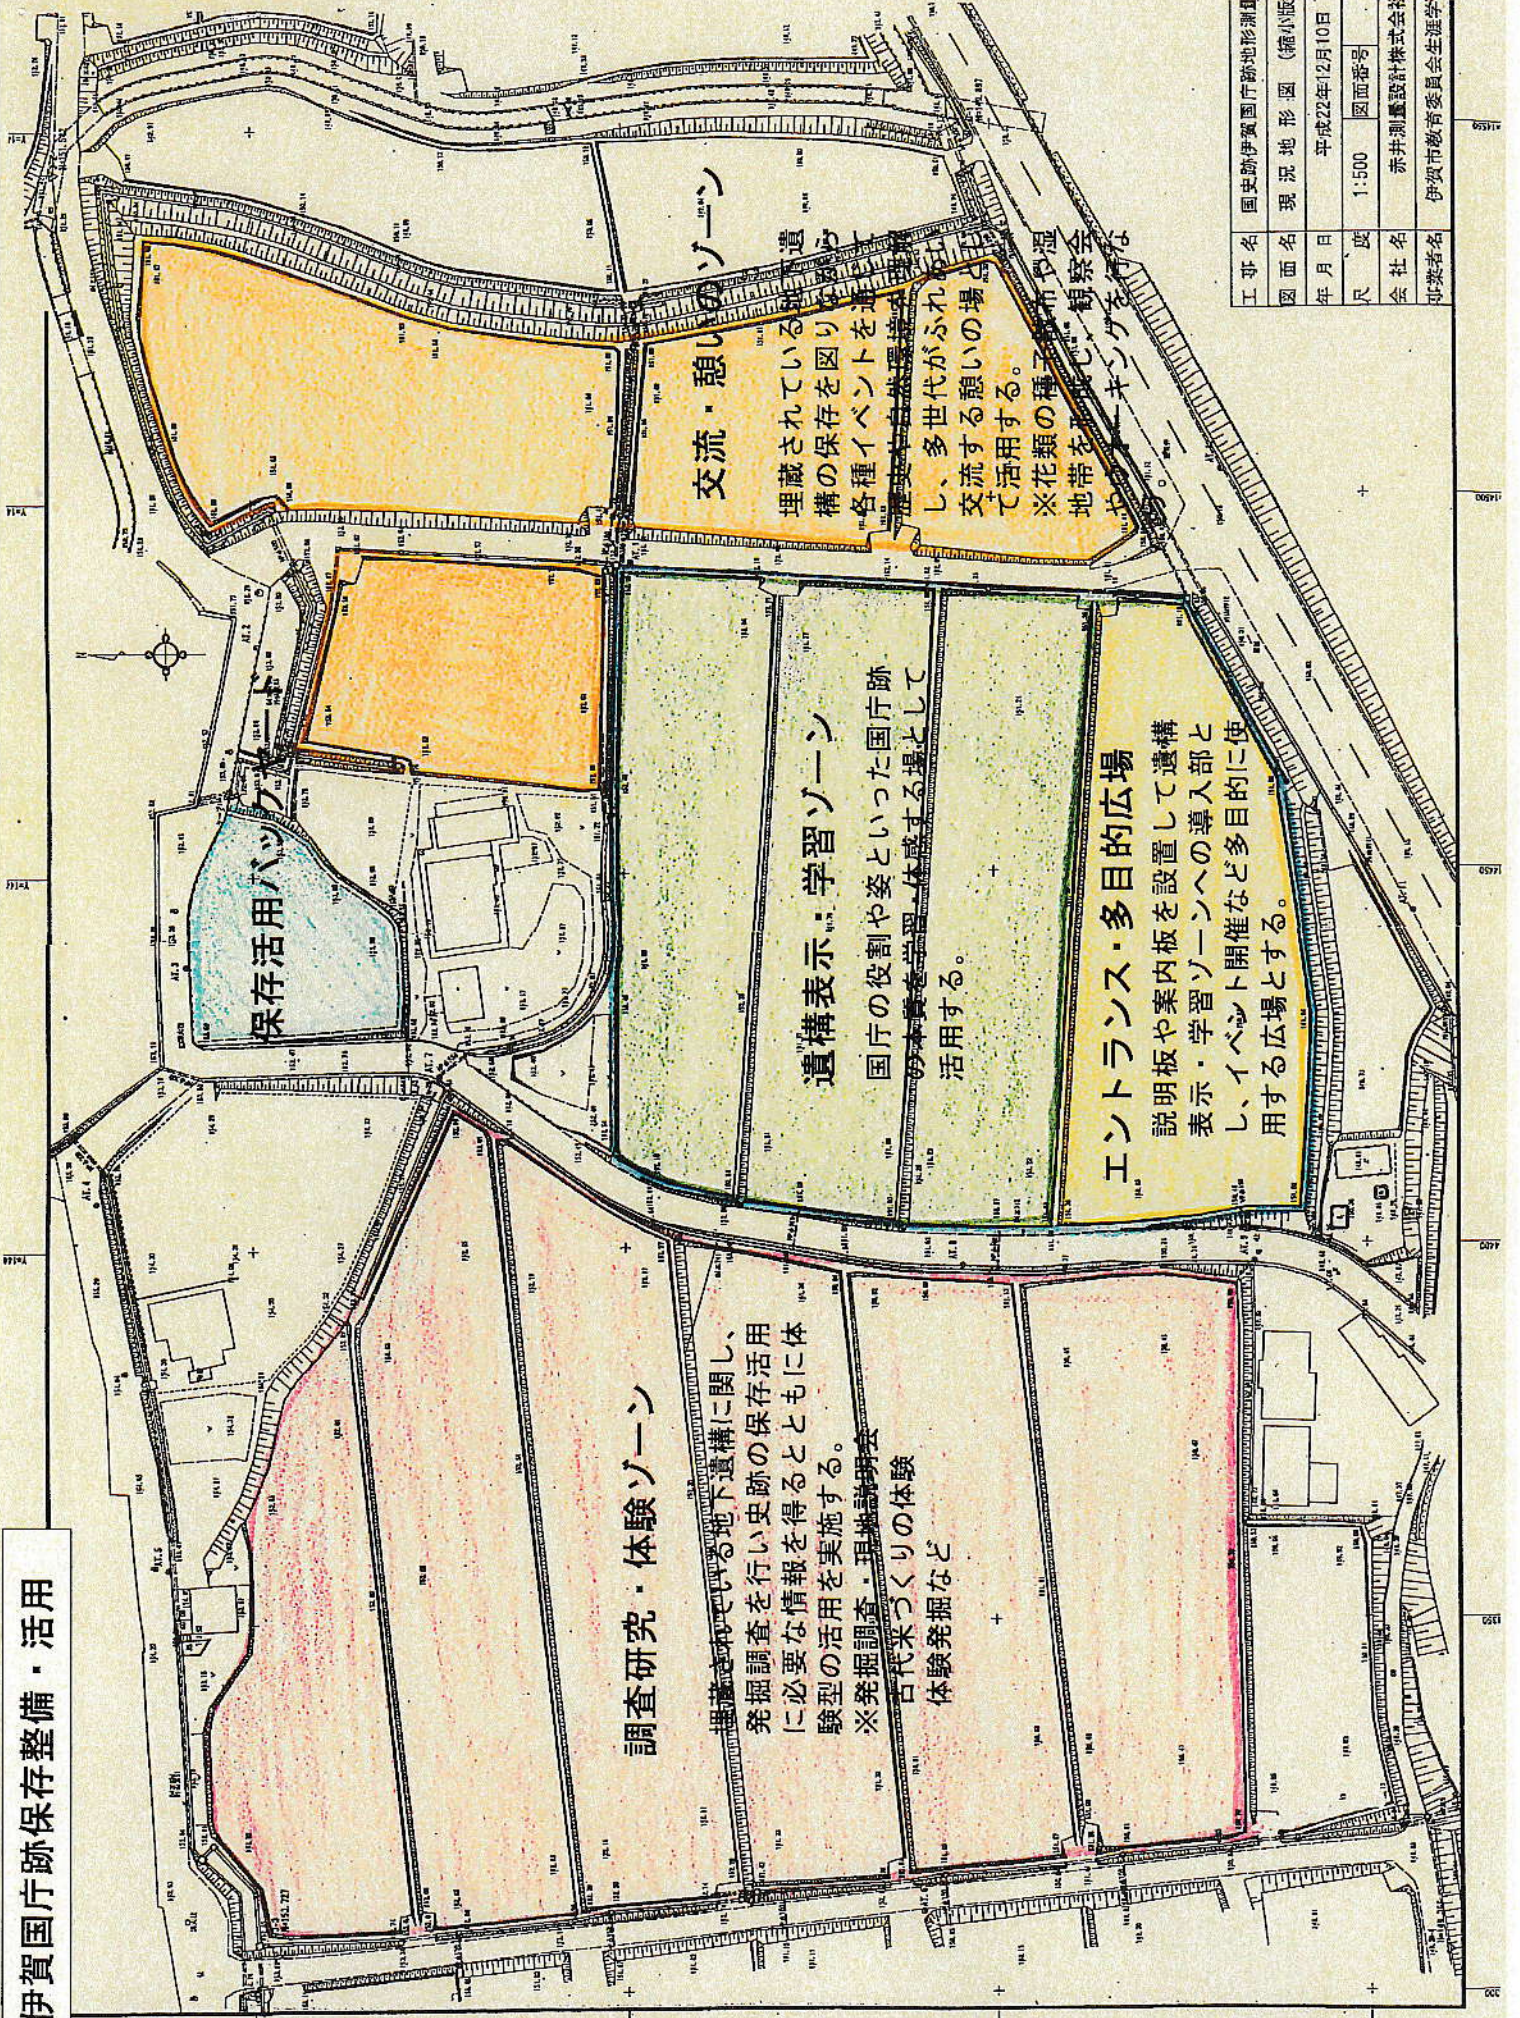

工事名	国史跡伊賀国庁跡地形測量
図面名	現況地形図 (縮小版)
年月日	平成22年12月10日
尺 度	1:500
図面番号	
会社名	赤井測量設計株式会社
事業者名	伊賀市教育委員会生涯学習課


14900  
14950  
基本計画平面図(変更後)

図面名称	中津の平庭 伊賀風行機基本計画書(機務部)
図面番号	基本計画平面図(変更後)
設計	/
作成 年月 日	/ /
作成場所	伊賀市
作成者	株式会社 フジヤ


遺構表示・学習ゾーンは、重要構造物保護のため、東西両側に接する道路に路面高に合わせ造成



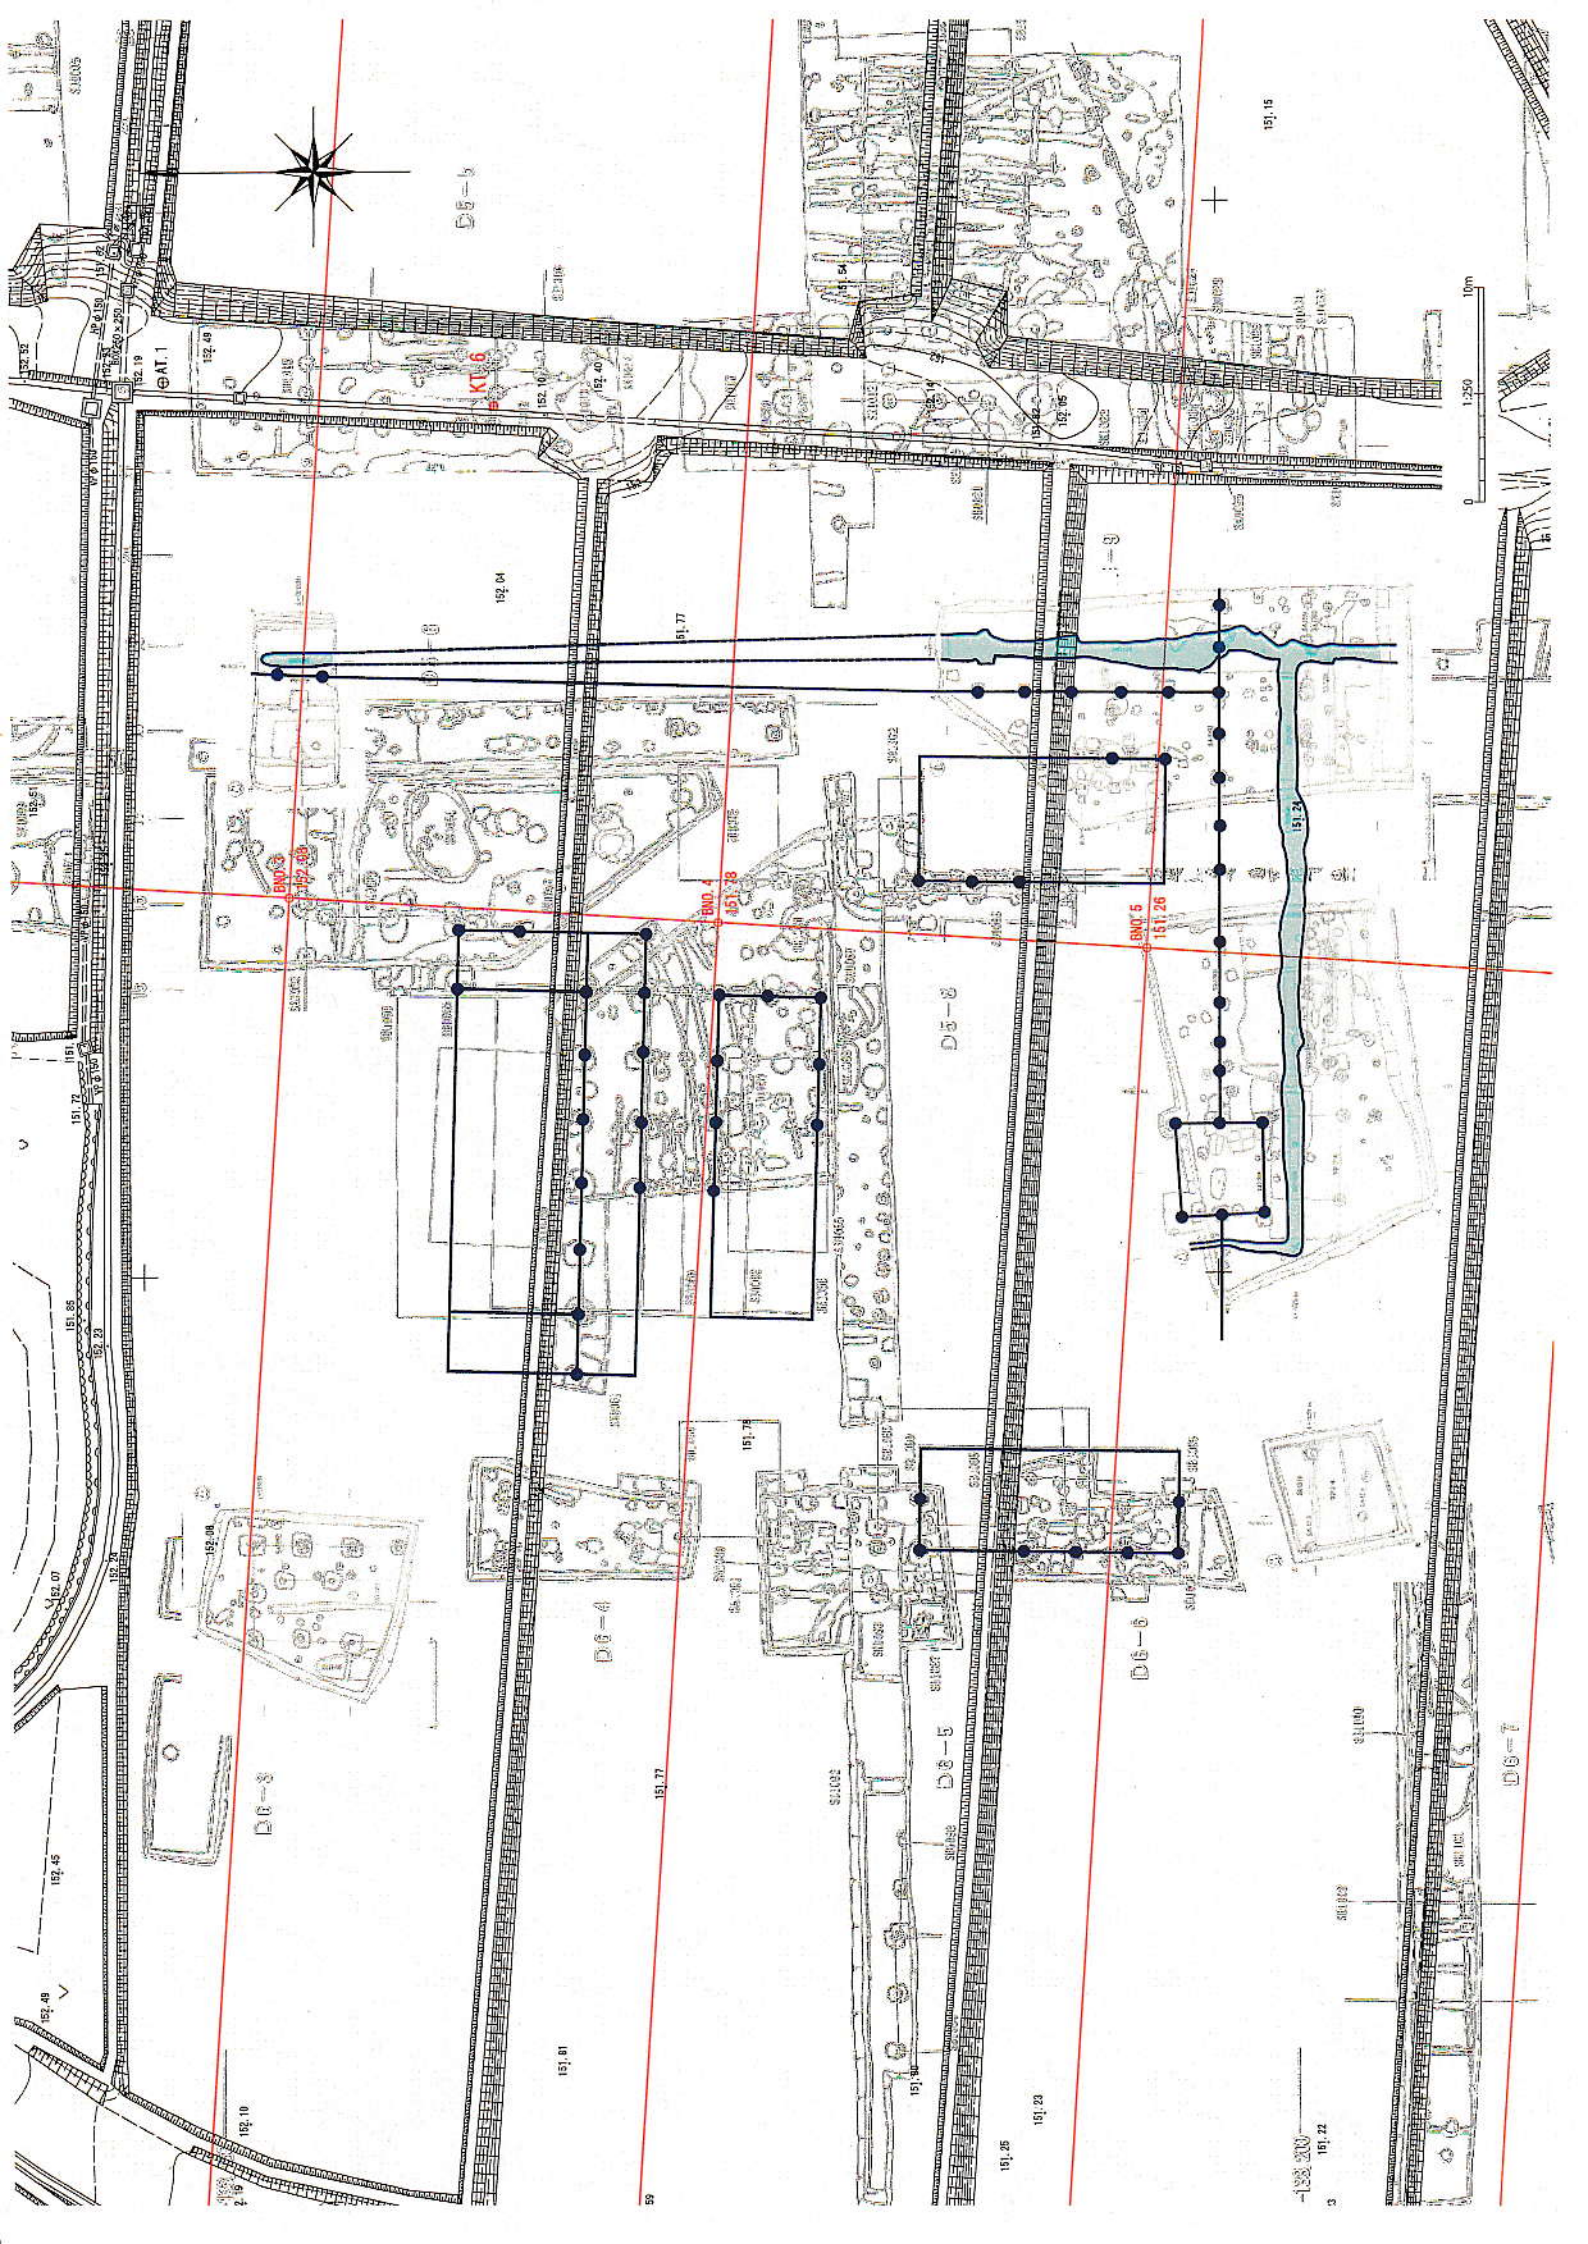

# 遺構配置平面図


縮尺	1:500
縮尺	1:1000
縮尺	1:2000
縮尺	1:5000
縮尺	1:10000

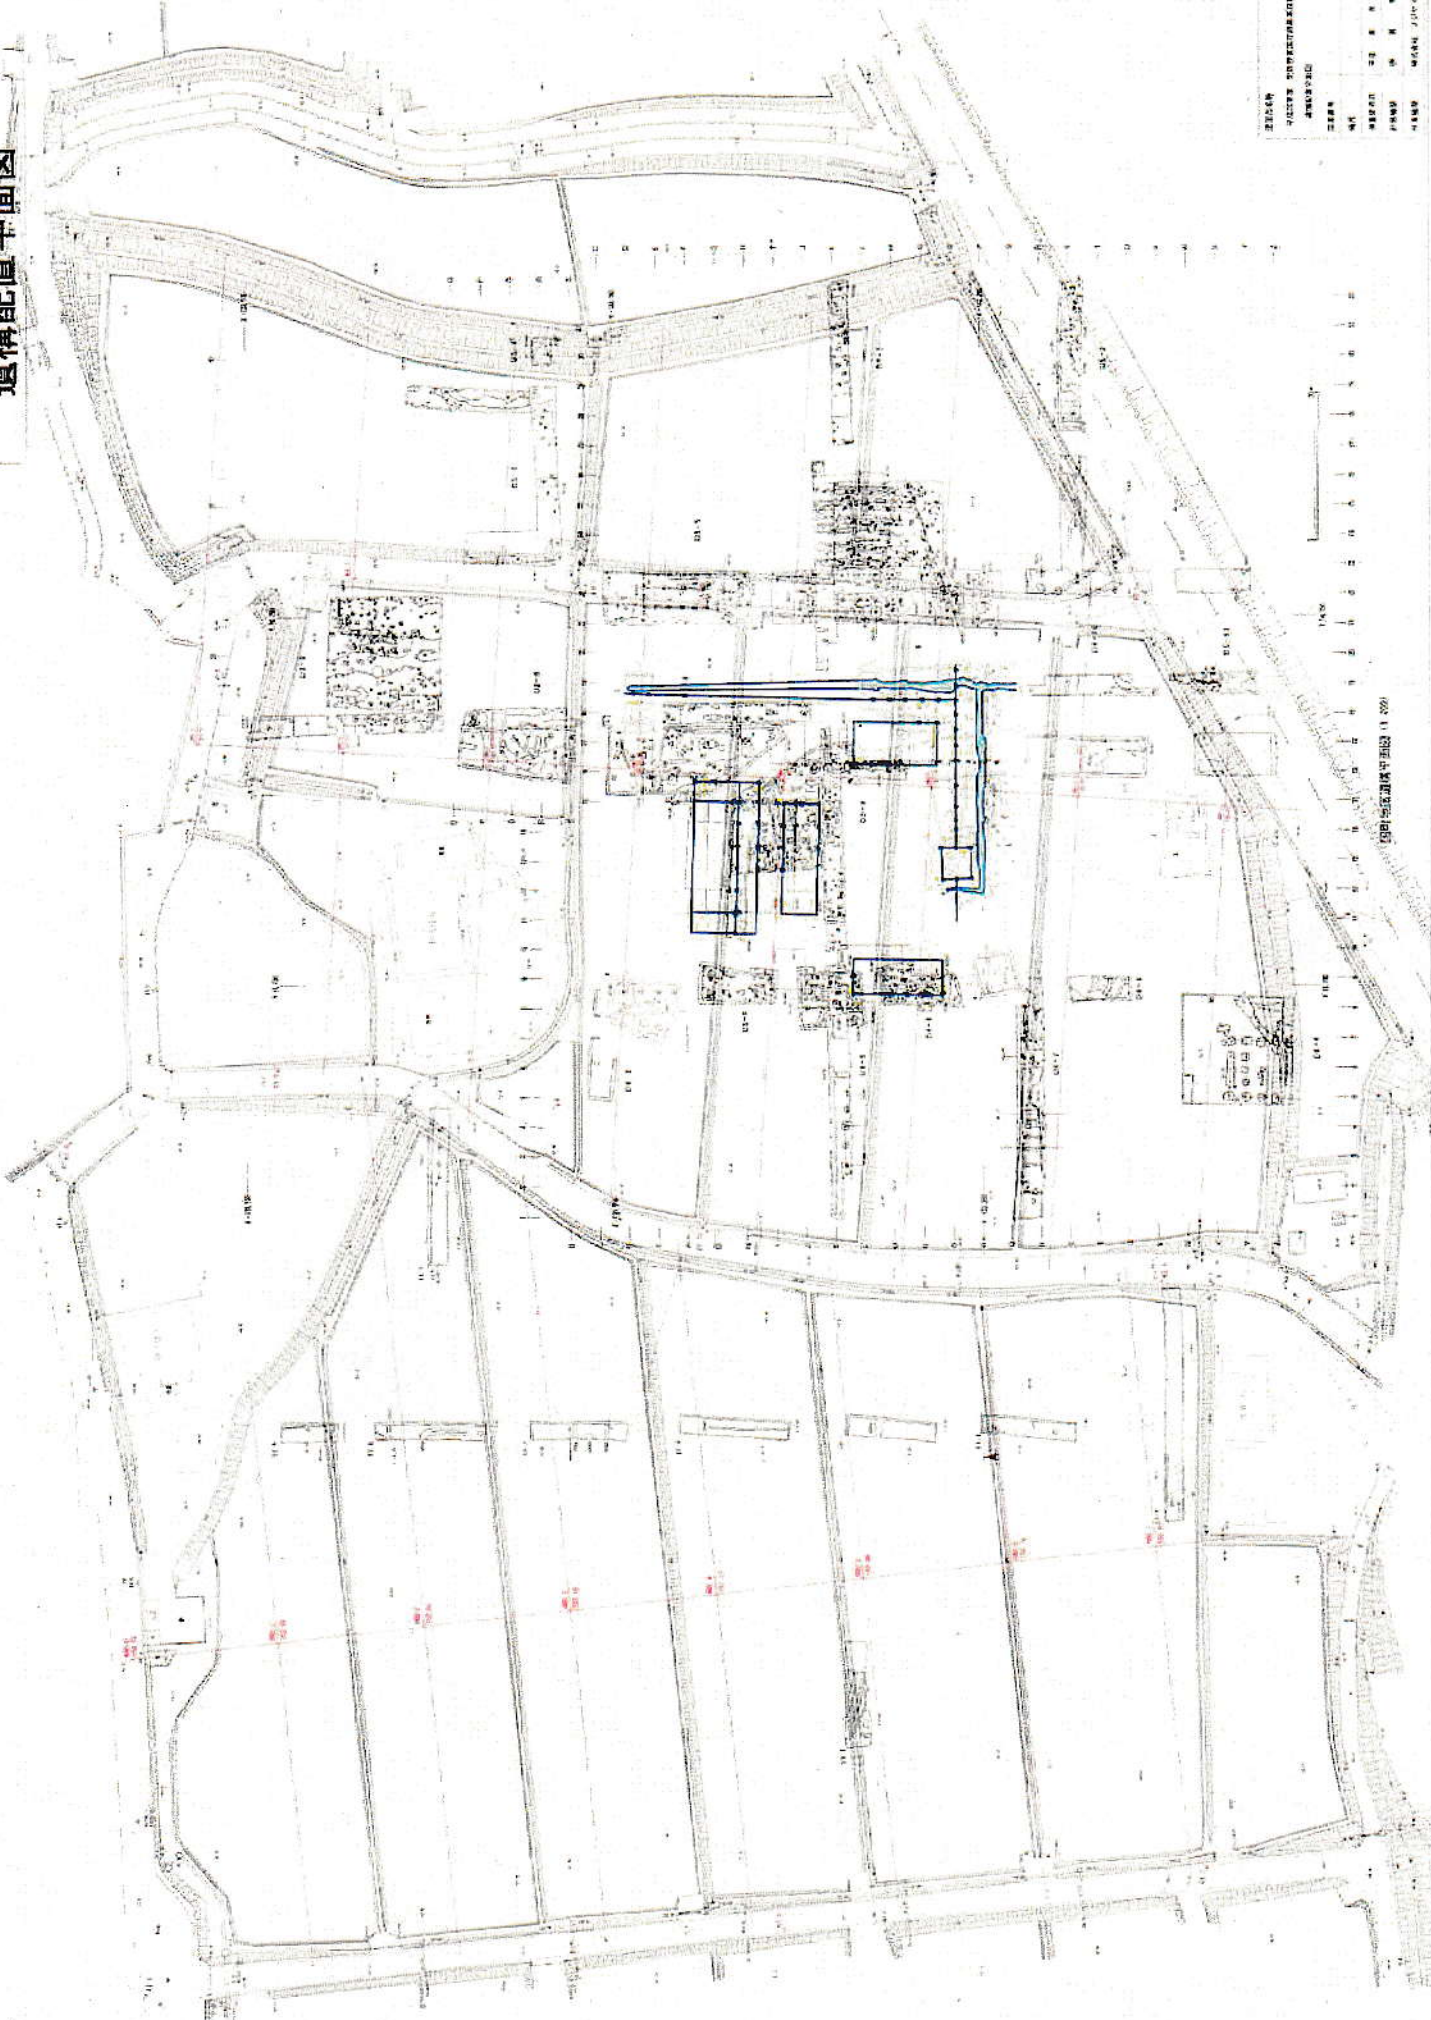

遺構配置平面図 1:500

全体計画平面図

S=1:250 (A0)  
(A3出力35%)

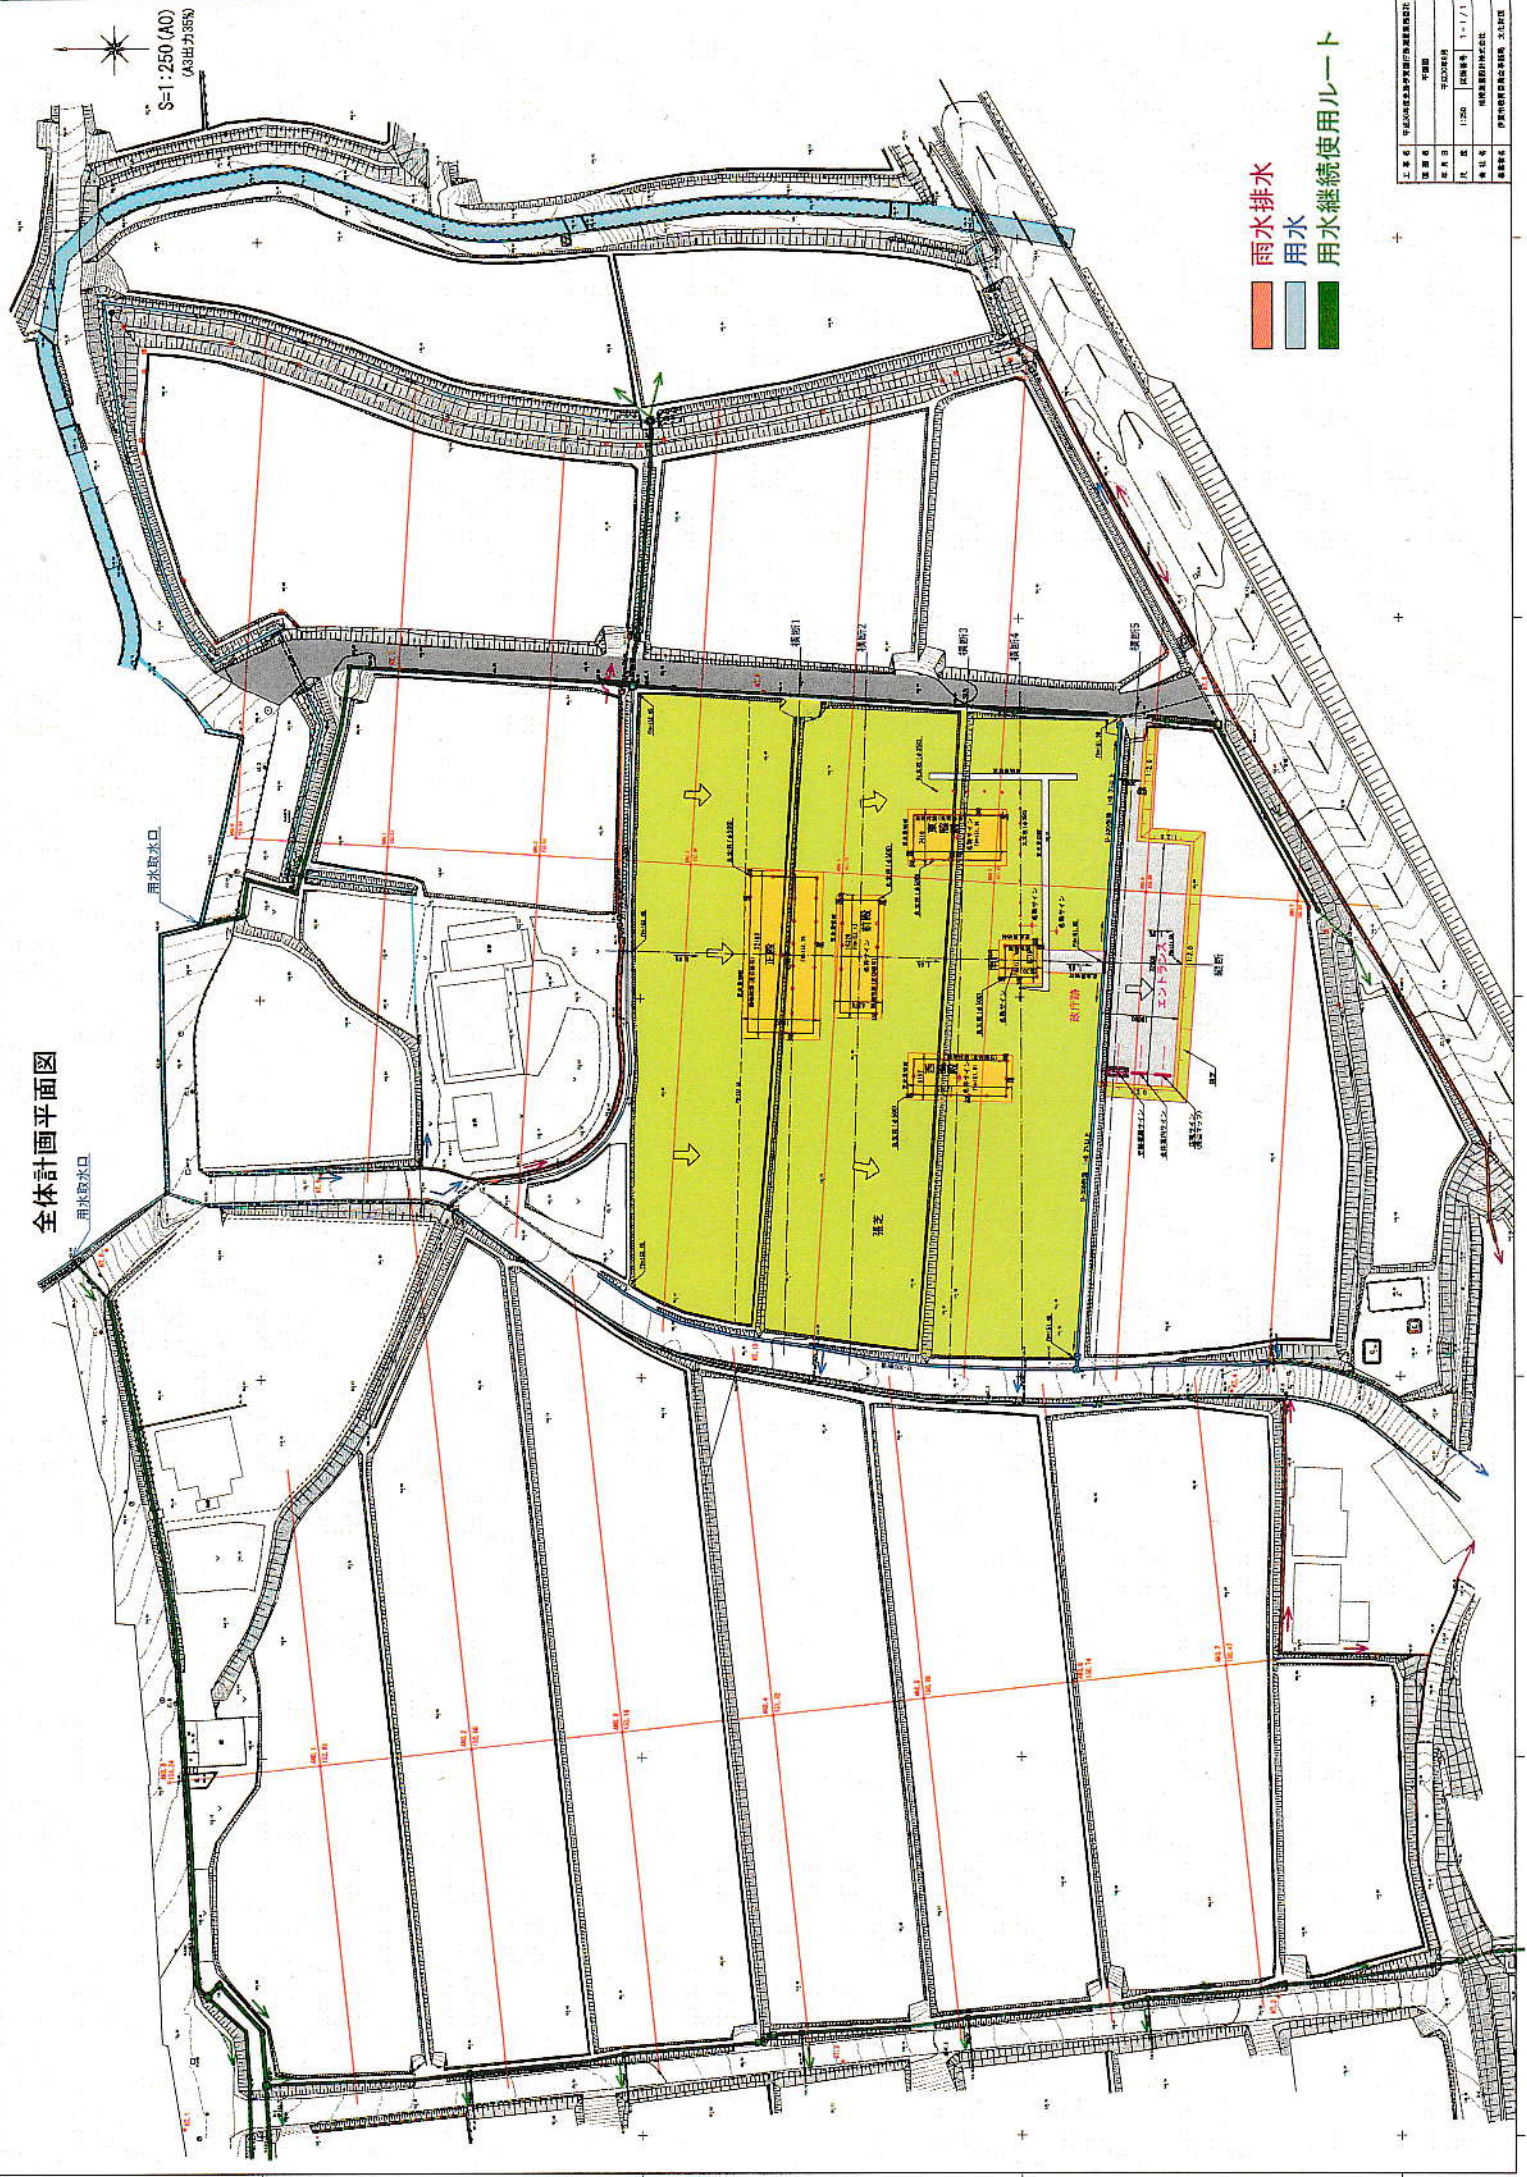


- 雨水排水
- 用水
- 用水継続使用ルート

上巻名	平野川流域治水対策計画
巻名	平野川
図名	全体計画
図号	1/250
日付	1/1/13
作成者	国土院 国土院 国土院
承認者	国土院 国土院 国土院






縦断 (路線B縦断使用)

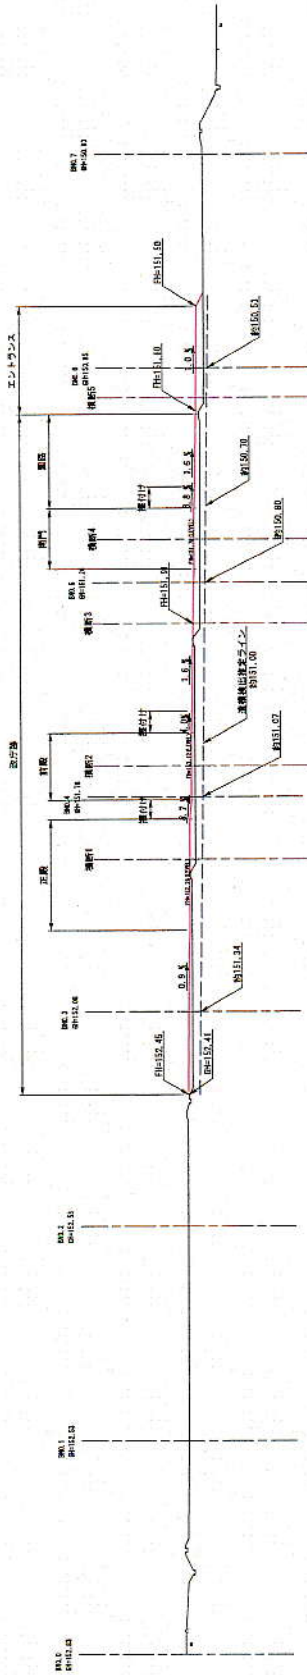


工事名	中津川地区小野原町道路改良事業		
図面名	縦断図		
発行日	平成 27年 3月		
尺 度	1:250	図面番号	2-1/1
会社名	中津川建設設計株式会社		
事務所名	伊賀市御幸町東町 2-1-1		

標準1 (B/A0.4使用)  
幅員: 3.76  
P/A

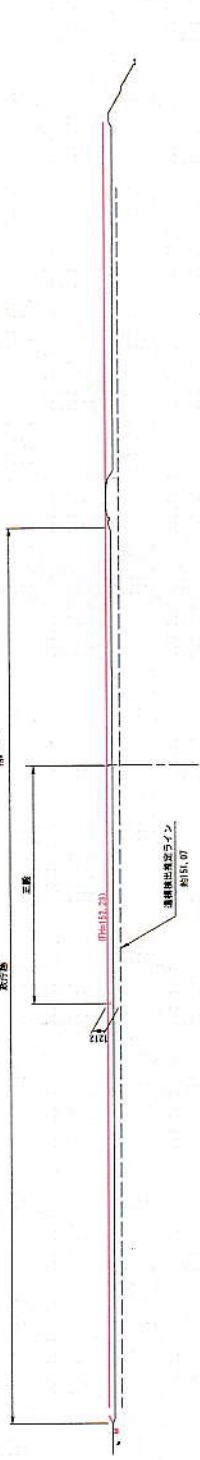

標準2 (B/A0.4使用)  
幅員: 3.76  
P/A

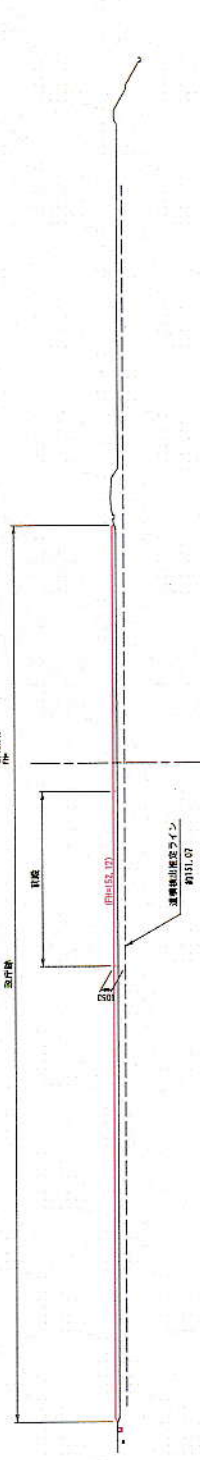

標準3 (B/A0.5使用)  
幅員: 3.76  
P/A



標準4 (B/A0.5使用)  
幅員: 3.76  
P/A




標準5 (B/A0.5使用)  
幅員: 3.76  
P/A




工事名	宇治川河川敷整備工事(宇治川河川敷整備)		
図番	標準図		
図尺	1:200	図号	3-4/4
作成者	宇治川河川敷整備工事(宇治川河川敷整備)		
承認者	宇治川河川敷整備工事(宇治川河川敷整備)		

史跡標識

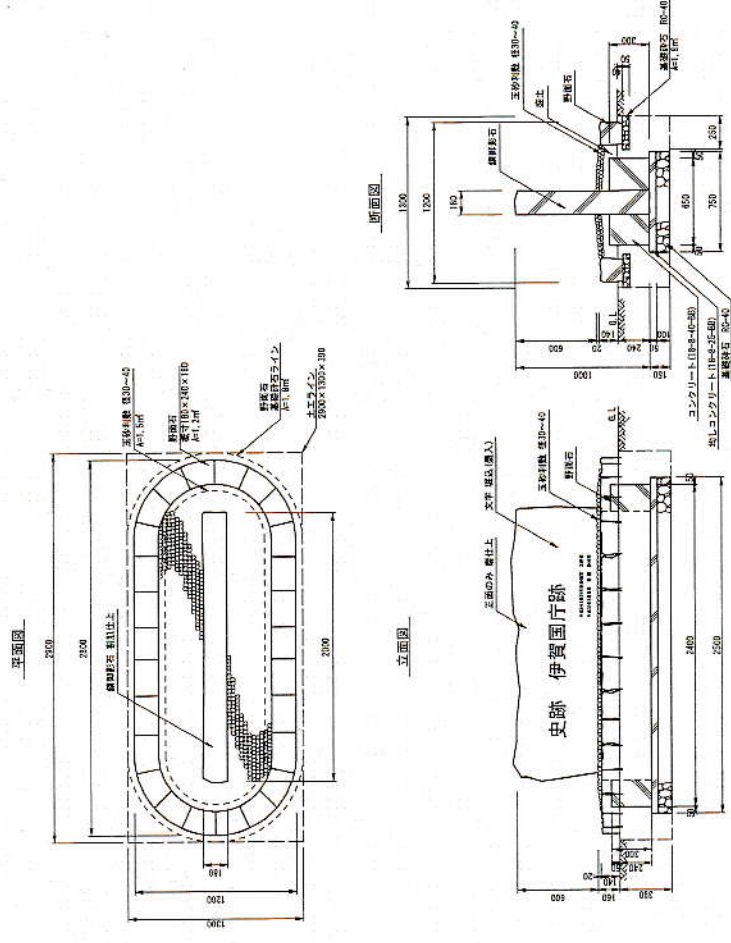


**【特記事項】**  
 ※欄外文字の枠は打ち合わせによる。  
 ※石の形状や色は現場仕上の為実例写真とする。  
 ※(一)日本公園緑地協会「公園管理手帳」による「伊賀国片跡」の設計・製造・販売品とする。  
 ※本製品は、(株)公園緑地協会製とする。  
 ※(一)日本公園緑地協会「公園管理手帳」による「伊賀国片跡」の設計・製造・販売品とする。


立ち上げ二  
 箇所、裏面裏面が利用した場合は、設置員と協議の上、設置場所を決定すること

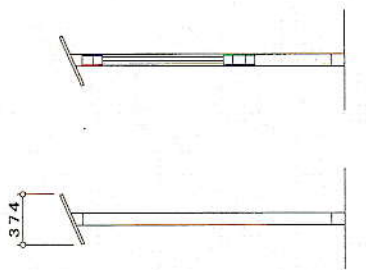

側面図

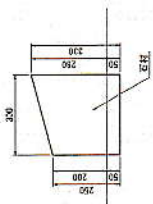


正面図

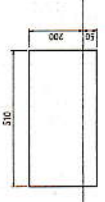

1個所当り



(標準設置)  
 (0.25×0.23)×(12×0.35×0.5)×(500) (単位:cm)  
 = 119kg/個所

平面図

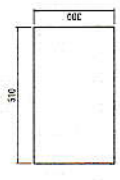

※特記事項  
 設置場所が土壌(土質、雨漏れ、裏面裏面に合わせて石版を配置する等、  
 掘入れ可能な状態であり、設置員と協議の上、決定する事。

断面図

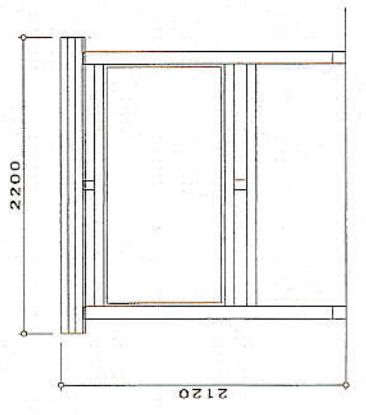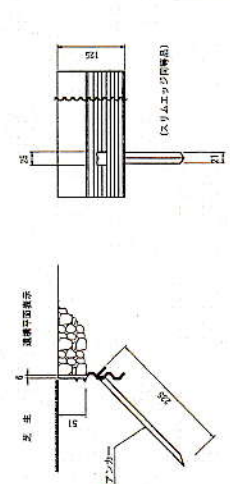

芝生見切材 仕様表			
名称	規格	単位	数量
見切材	スリムエッジ	m	10.0

100mm

# 伊賀国庁跡 ■ イメージパース

