



# 本舗装復旧工平面図

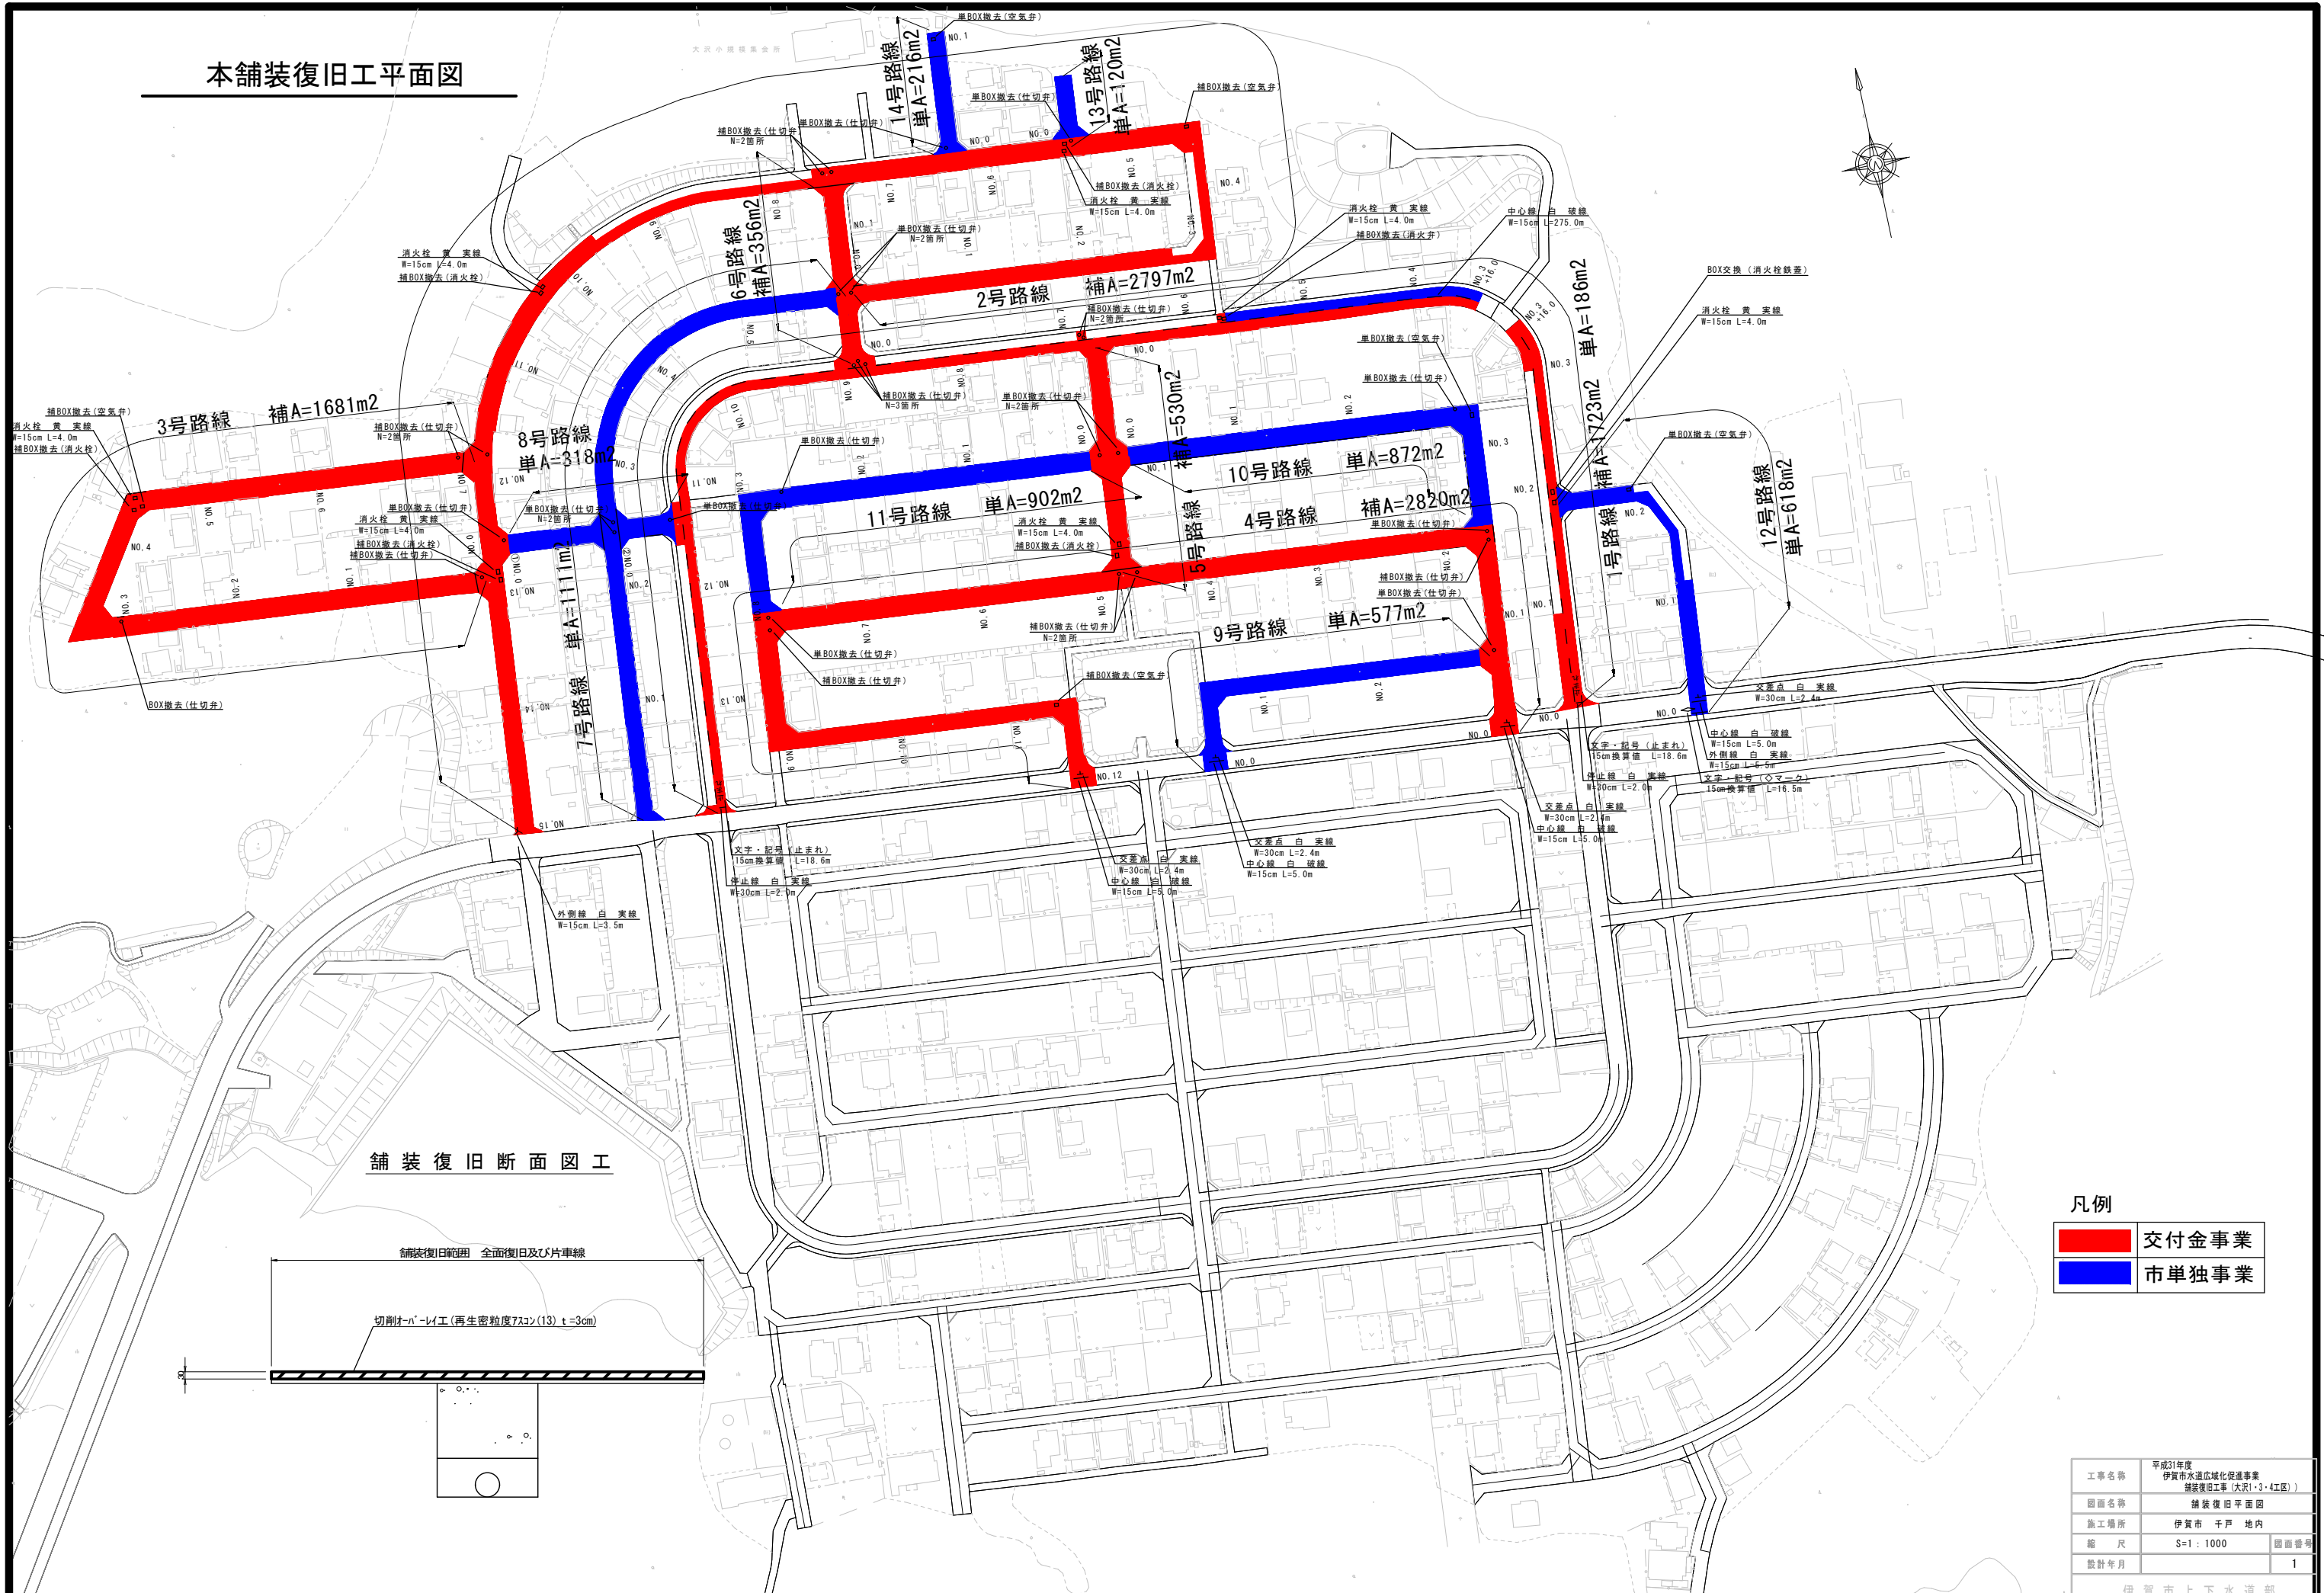

## 舗装復旧断面図工

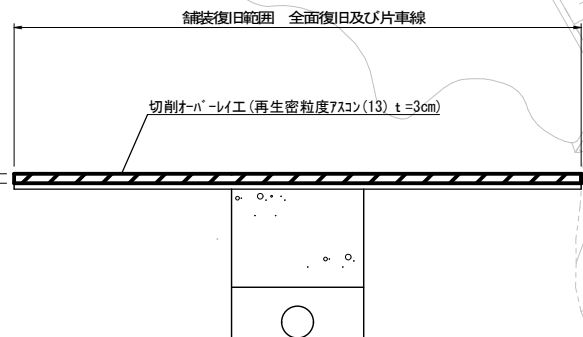

### 凡例

- 交付金事業
- 市単独事業

工事名称	平成31年度 伊賀市水道広域化促進事業 舗装復旧工事(大沢1・3・4区)
図面名称	舗装復旧平面図
施工場所	伊賀市 千戸 地内
縮尺	S=1:1000
設計年月	1