


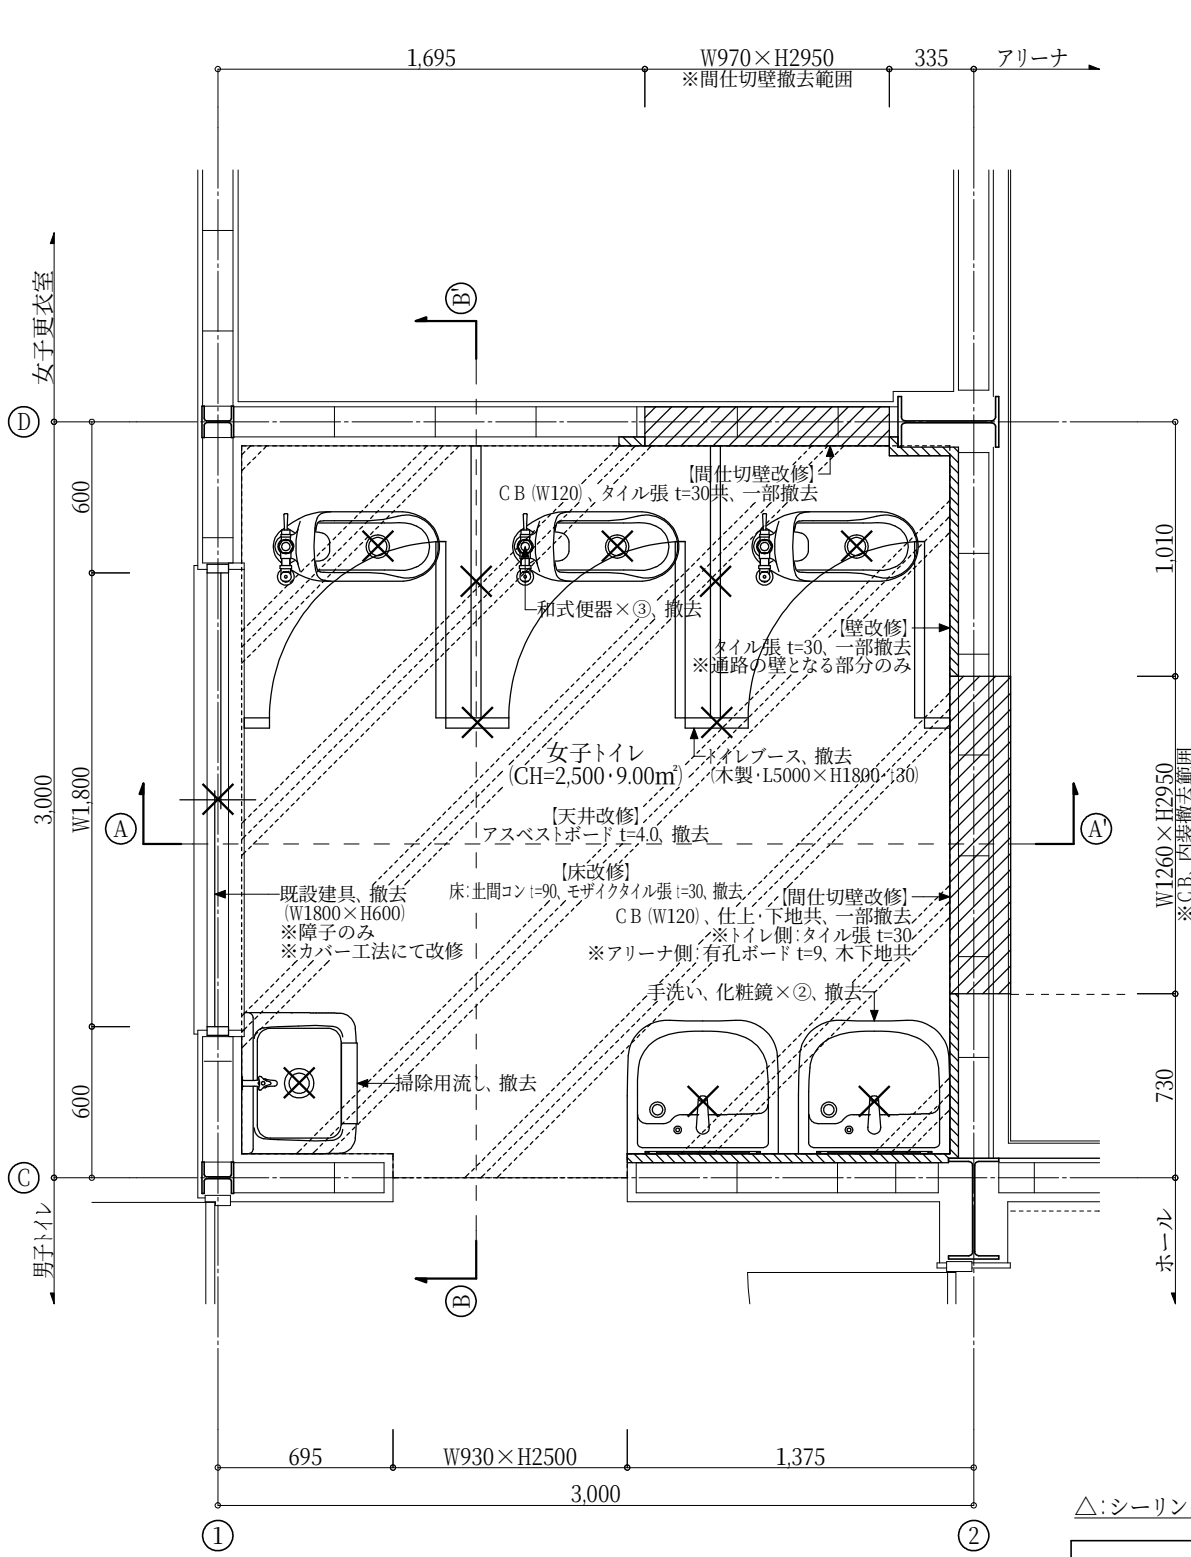


改修前


△:シーリング(変成シリコン:MS-2) 施工箇所示す

〃:外壁
間仕切り壁
建具、造作
衛生器具等
…撤去、改修区分示


通路、みんなのトイレ 平面詳細図 1:30

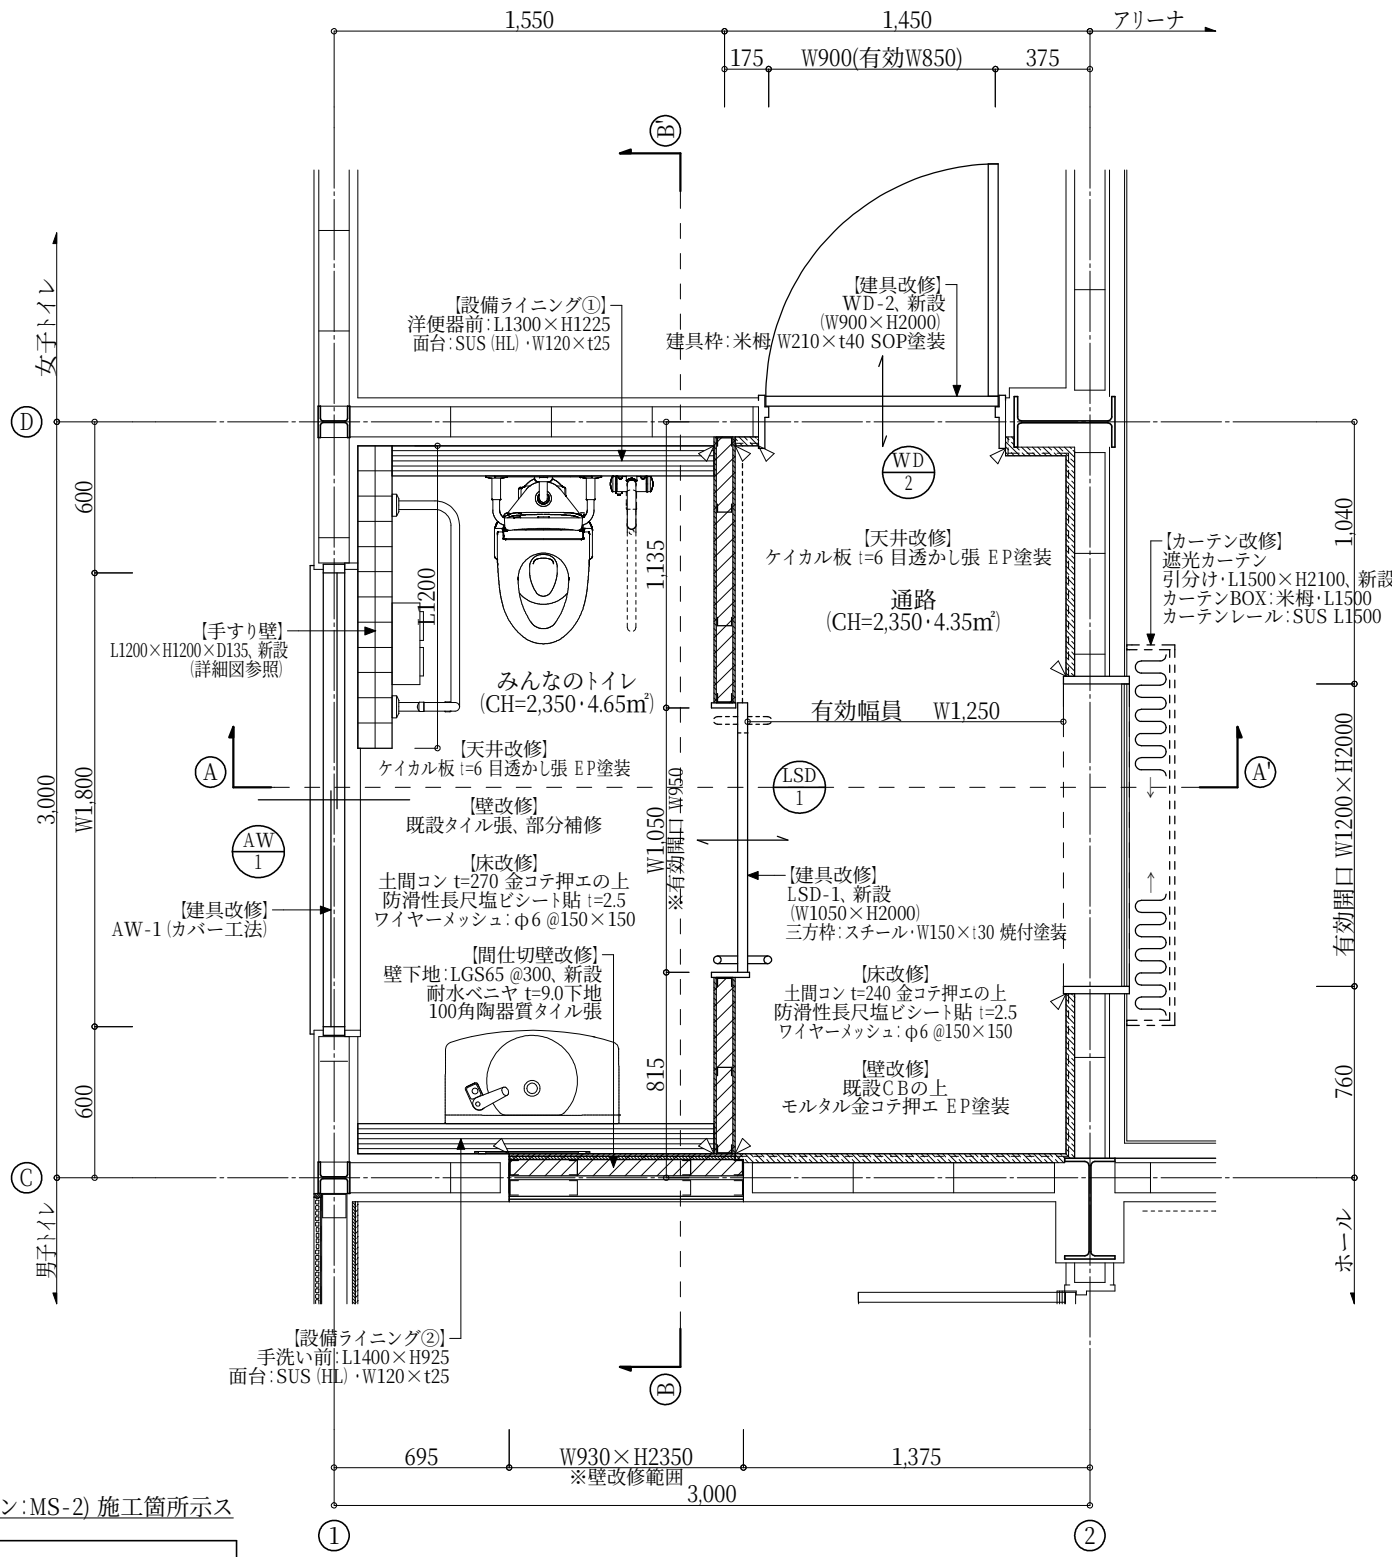


改修後

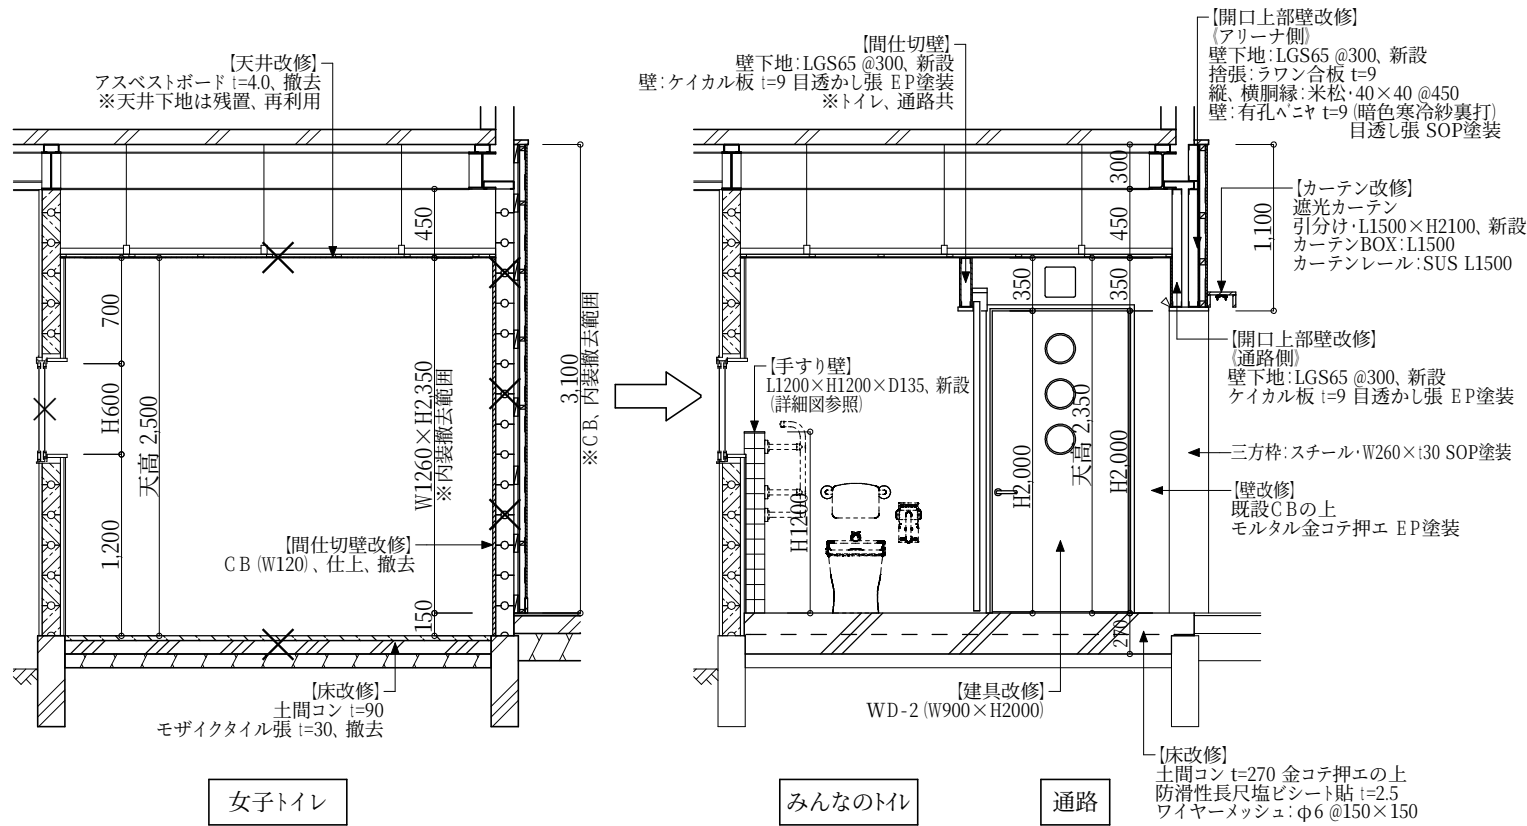

A-A'改修前後 展開図 1:50


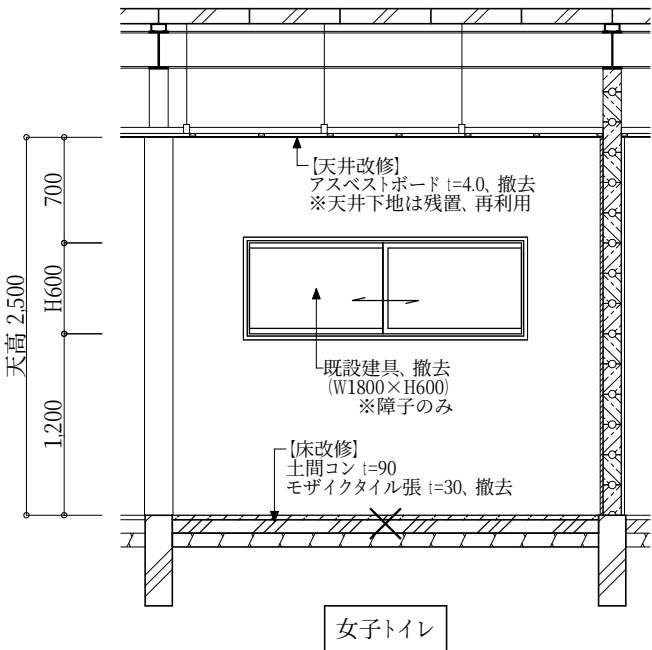


女子トイレ



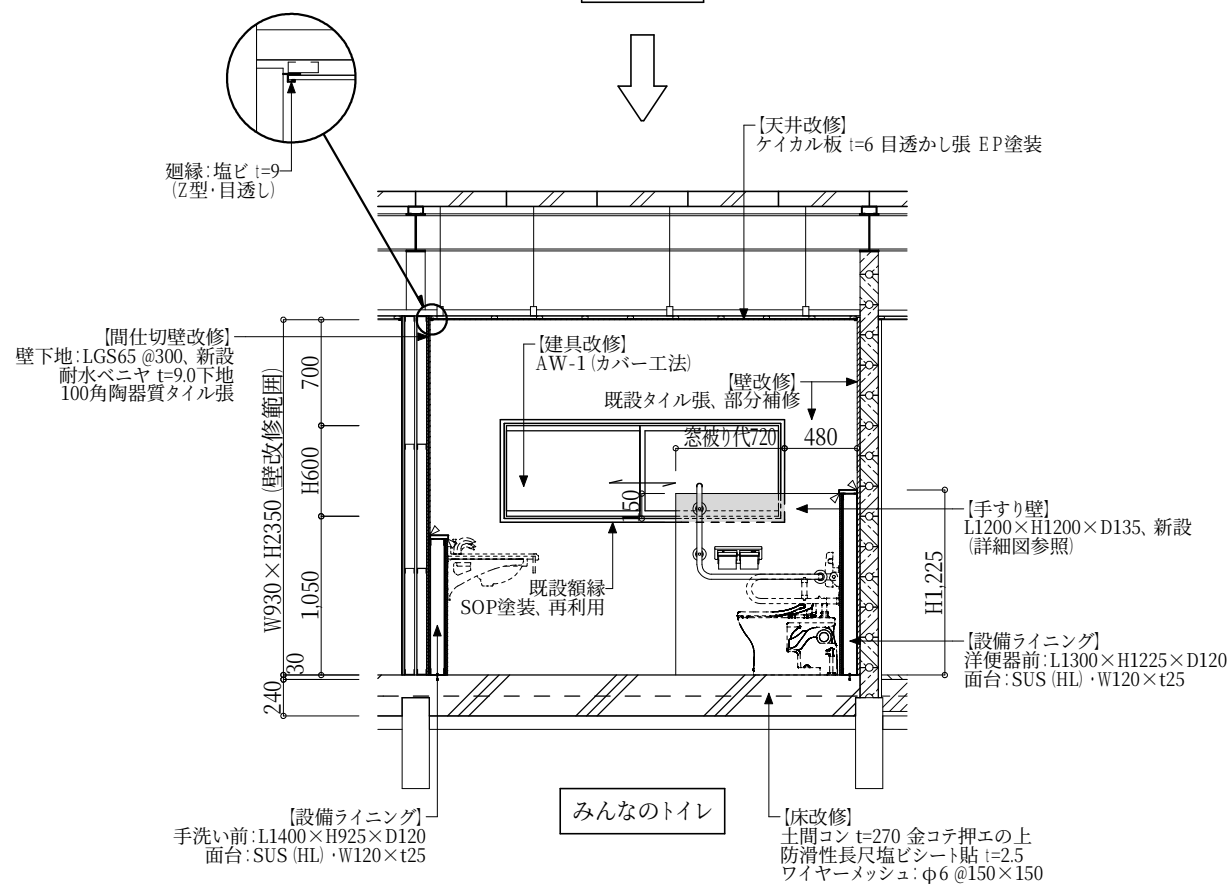









みんなのトイレ

B-B' 改修前後 展開図 1:50










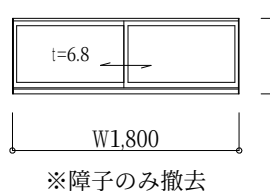
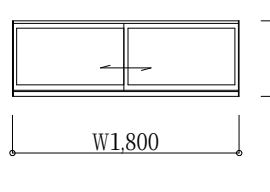
改修区分		撤去 建 具												
種別: 枠/戸板×数量		2枚建引違いスチール窓: W86×140/130×①												
姿 図														
		※障子のみ撤去												
改修区分		新 設 建 具												
記号	見込 枠: 扉	数量	AW 1	70	—	1	LSD 1	150	30	1	WD 2	210	40	1
姿 図														
			※障子のみ撤去											

PROJECT			PROJECT NO.	
新居小学校屋内運動場大規模改造工事				
DRAWING			SCALE	
各部改修 詳細図⑦ (通路・みんなのトイレ)			1:50・1:30	
APPROVED	CHECKED	DRAWN	DATE	
			'19.03.	
			DRAWING NO.	
			A-21	

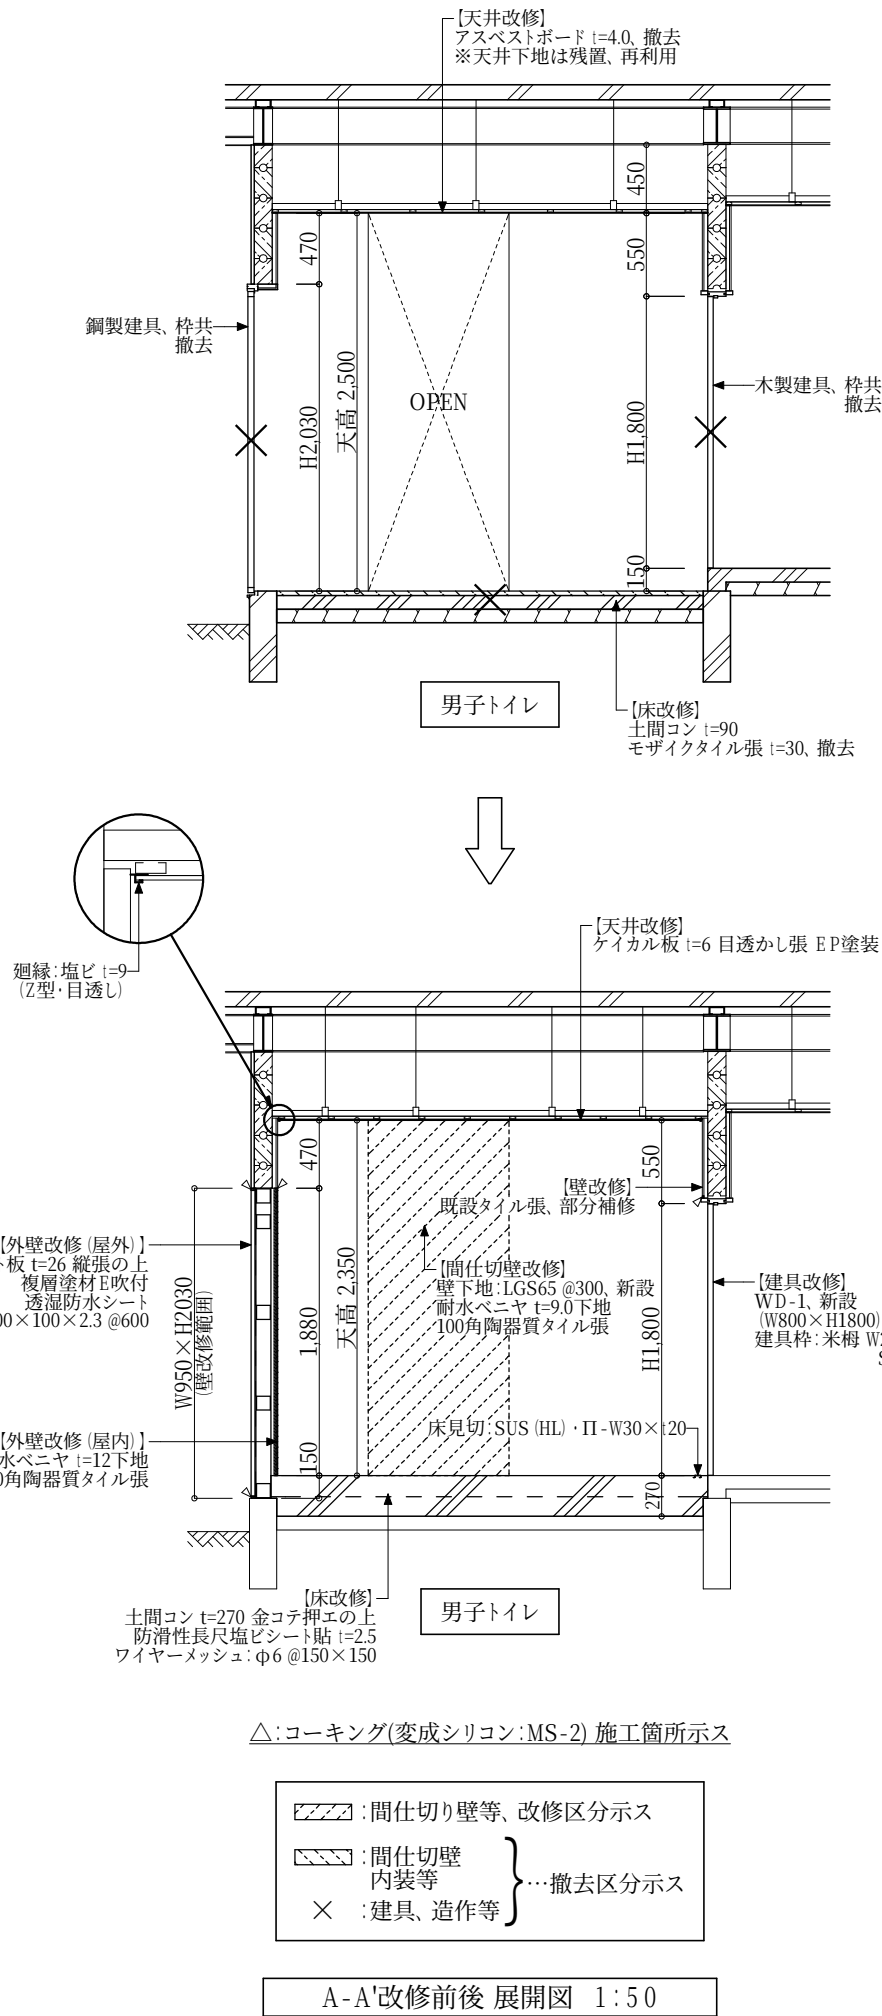
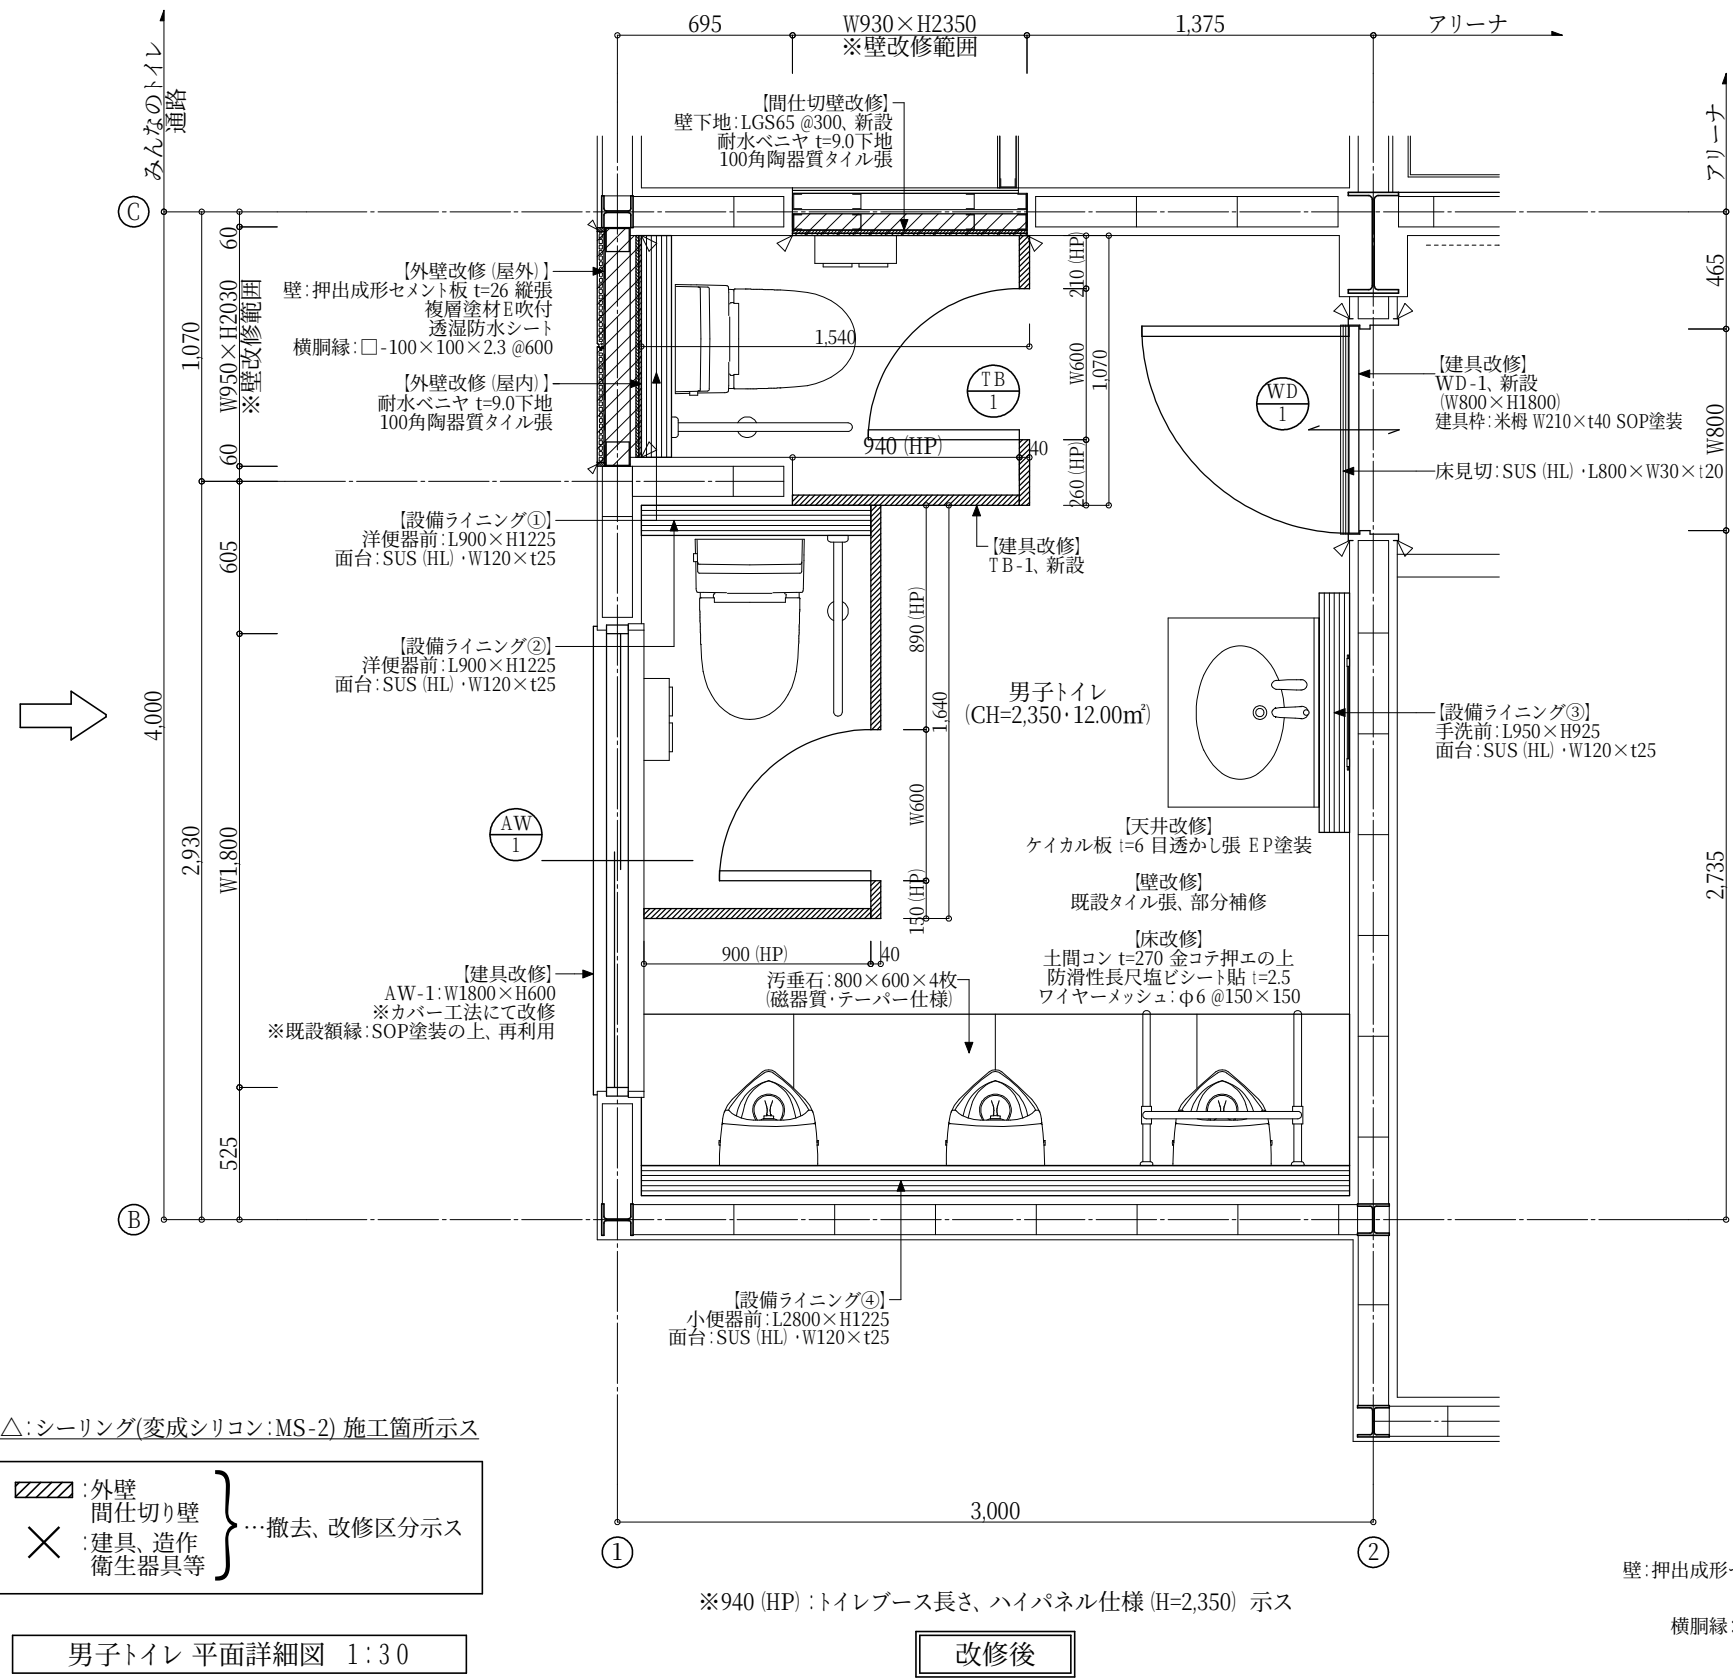
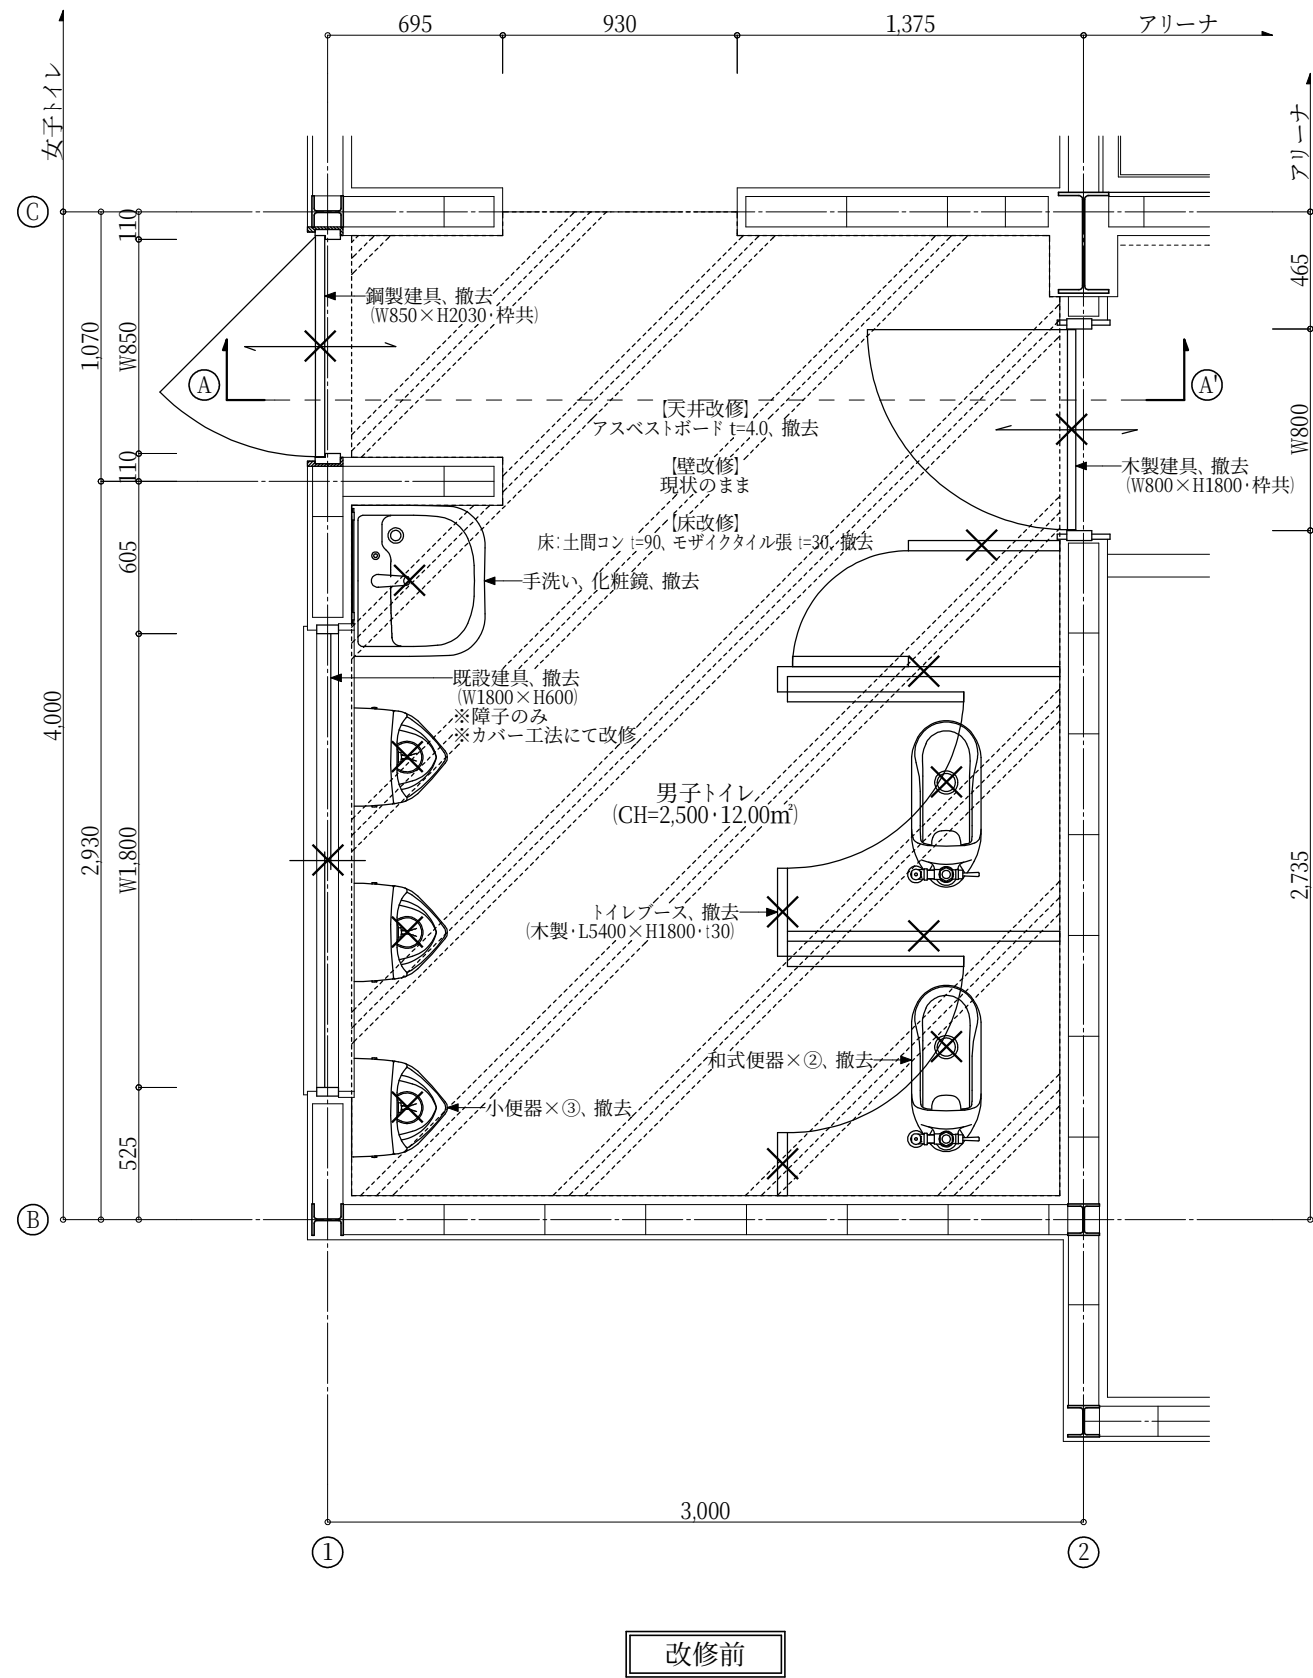


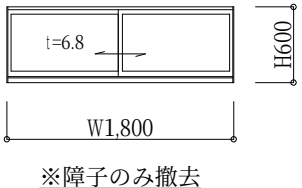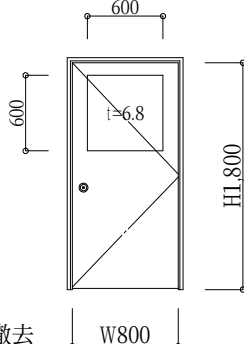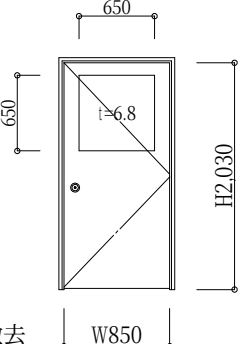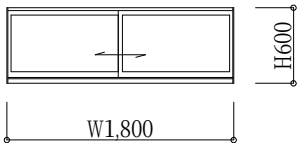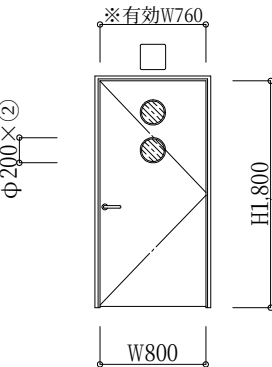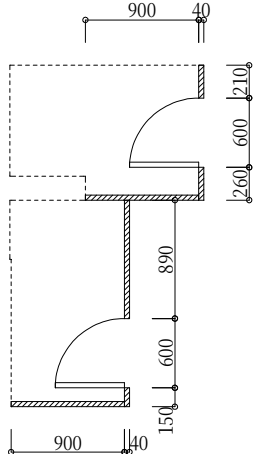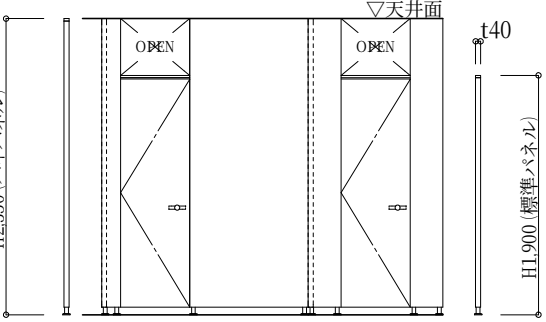改修区分			撤去 建 具											
種別: 枠/戸板×数量			2枚建引違いスチール窓: W86×t40/t30×①				片開き木製ドア: W200×t40/t33×①				片開きスチールドア: W86×t40/t36×①			
姿 図	図	数量												
			新 設 建 具											
記号	見込 枠/扉	数量	AW 1	70	—	1	WD 1	210	40	1	TB 1	—	40	1
姿 図	図	数量												
														
			※  ハイパネル仕様 (H=2350) 位置示											


PROJECT 新居小学校屋内運動場大規模改造工事			PROJECT NO.		
DRAWING 各部改修 詳細図⑧ (男子トイレ)			SCALE 1:50・1:30		
APPROVED		CHECKED	DATE '19.03.		
			DRAWING NO. A-22		

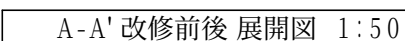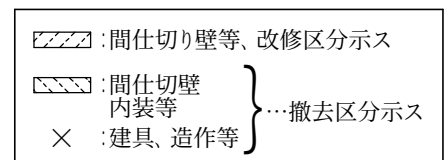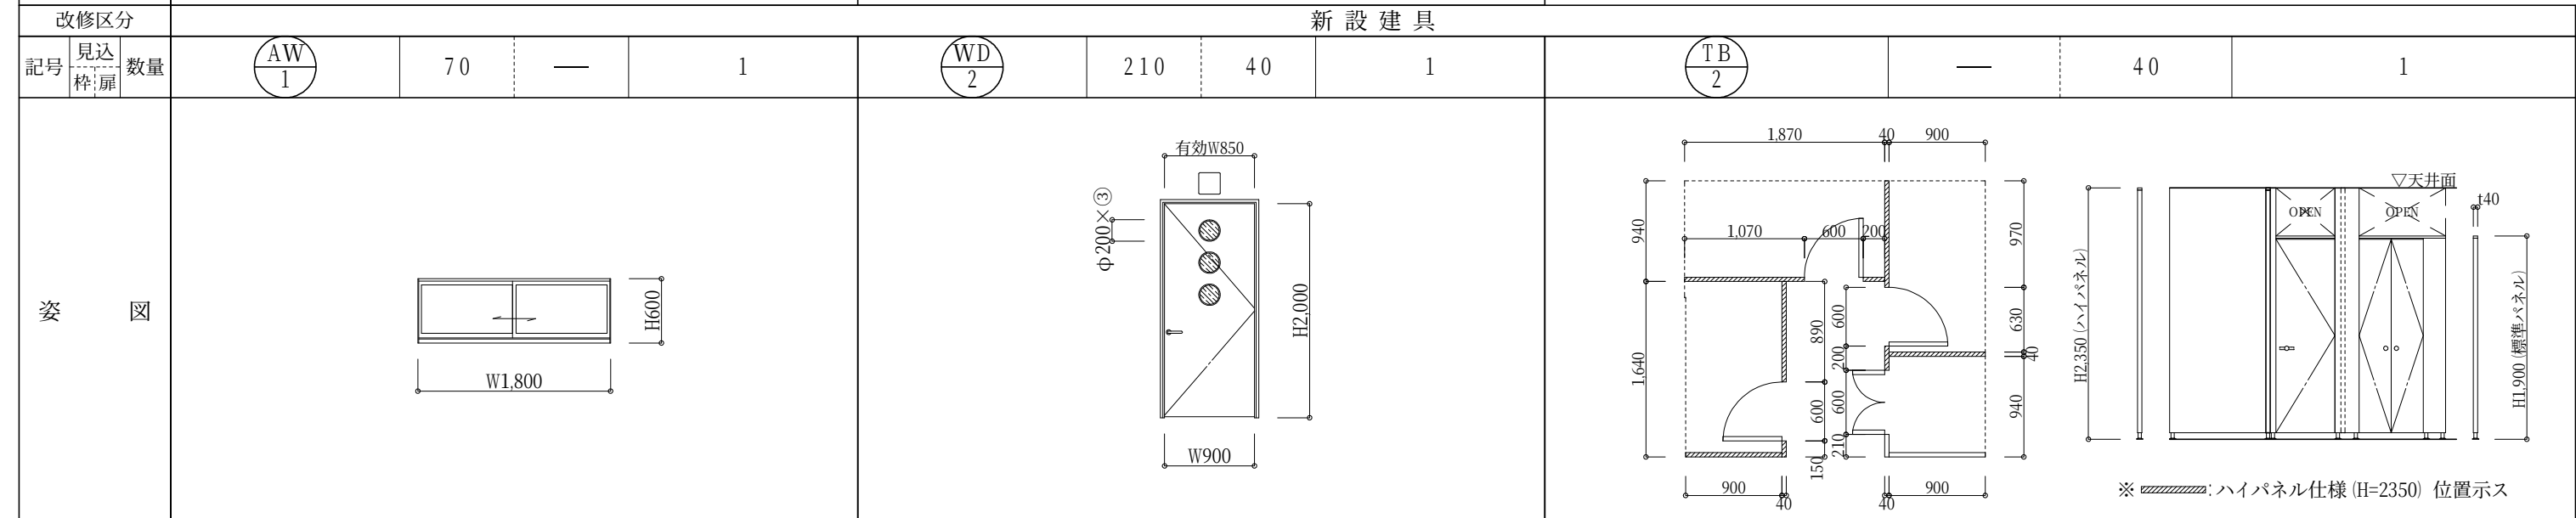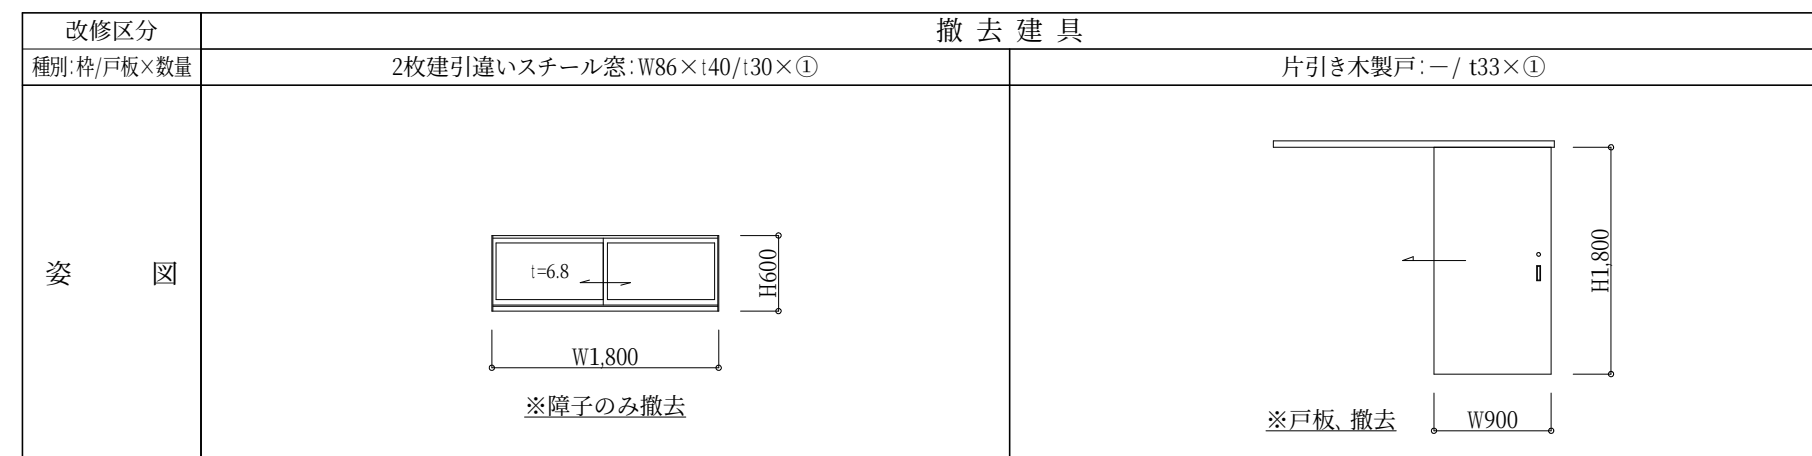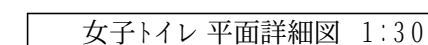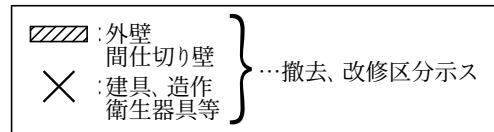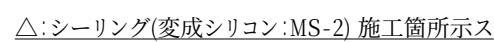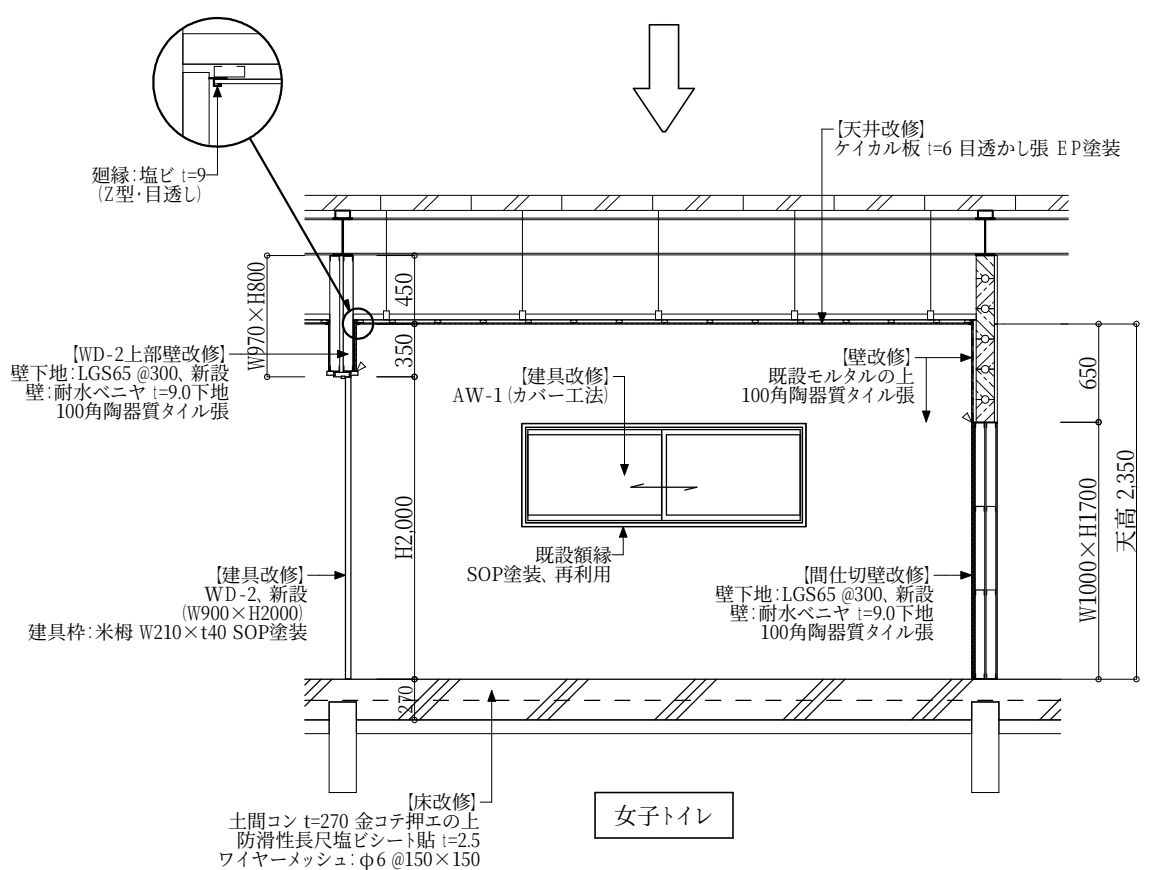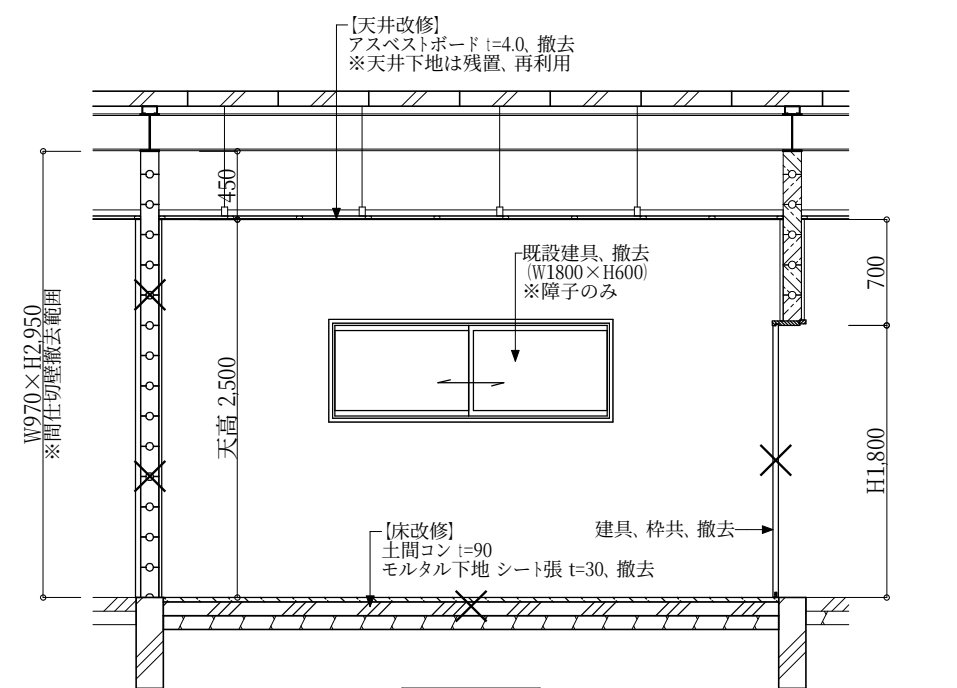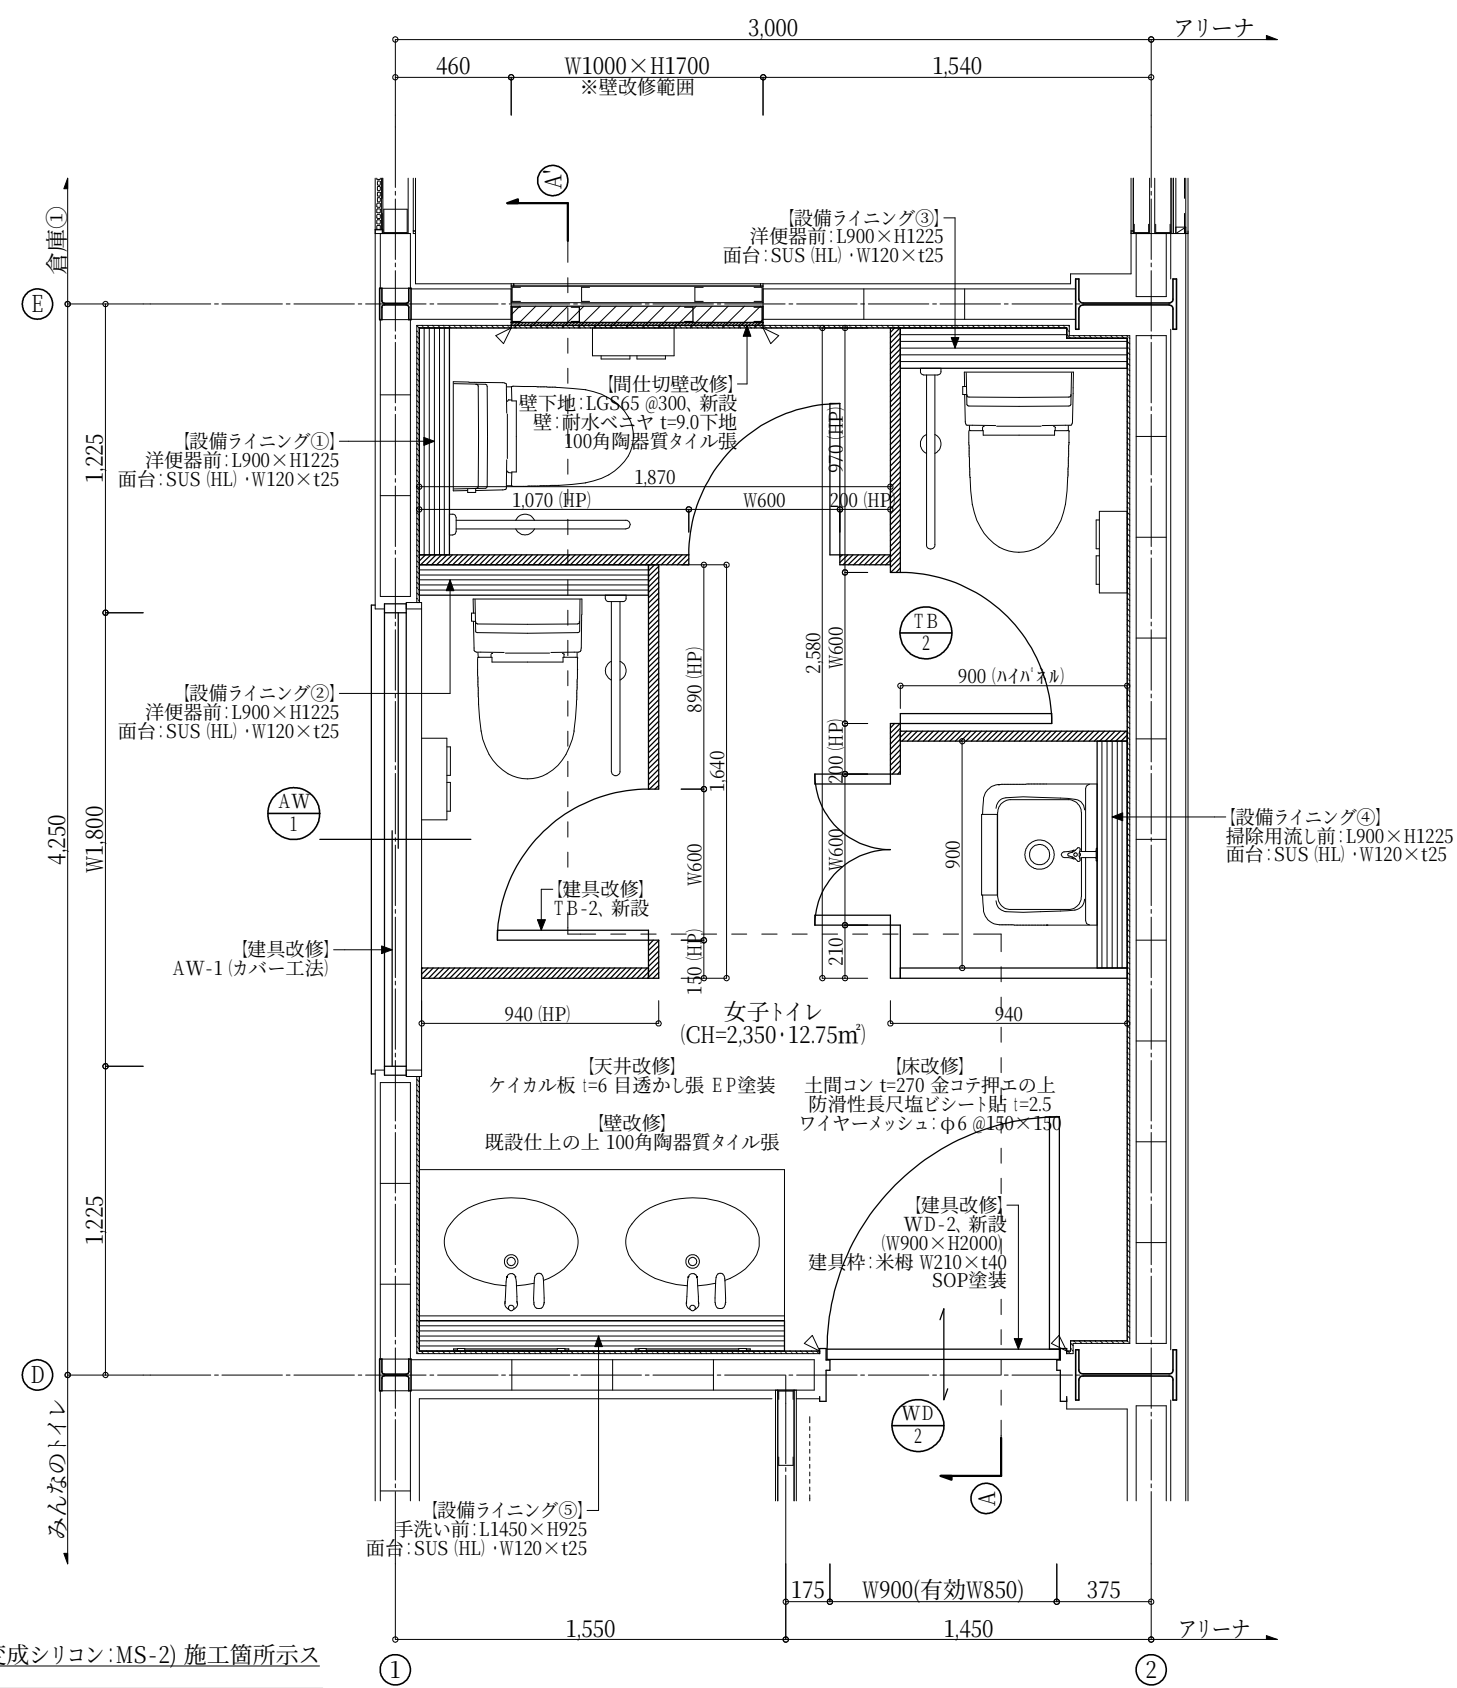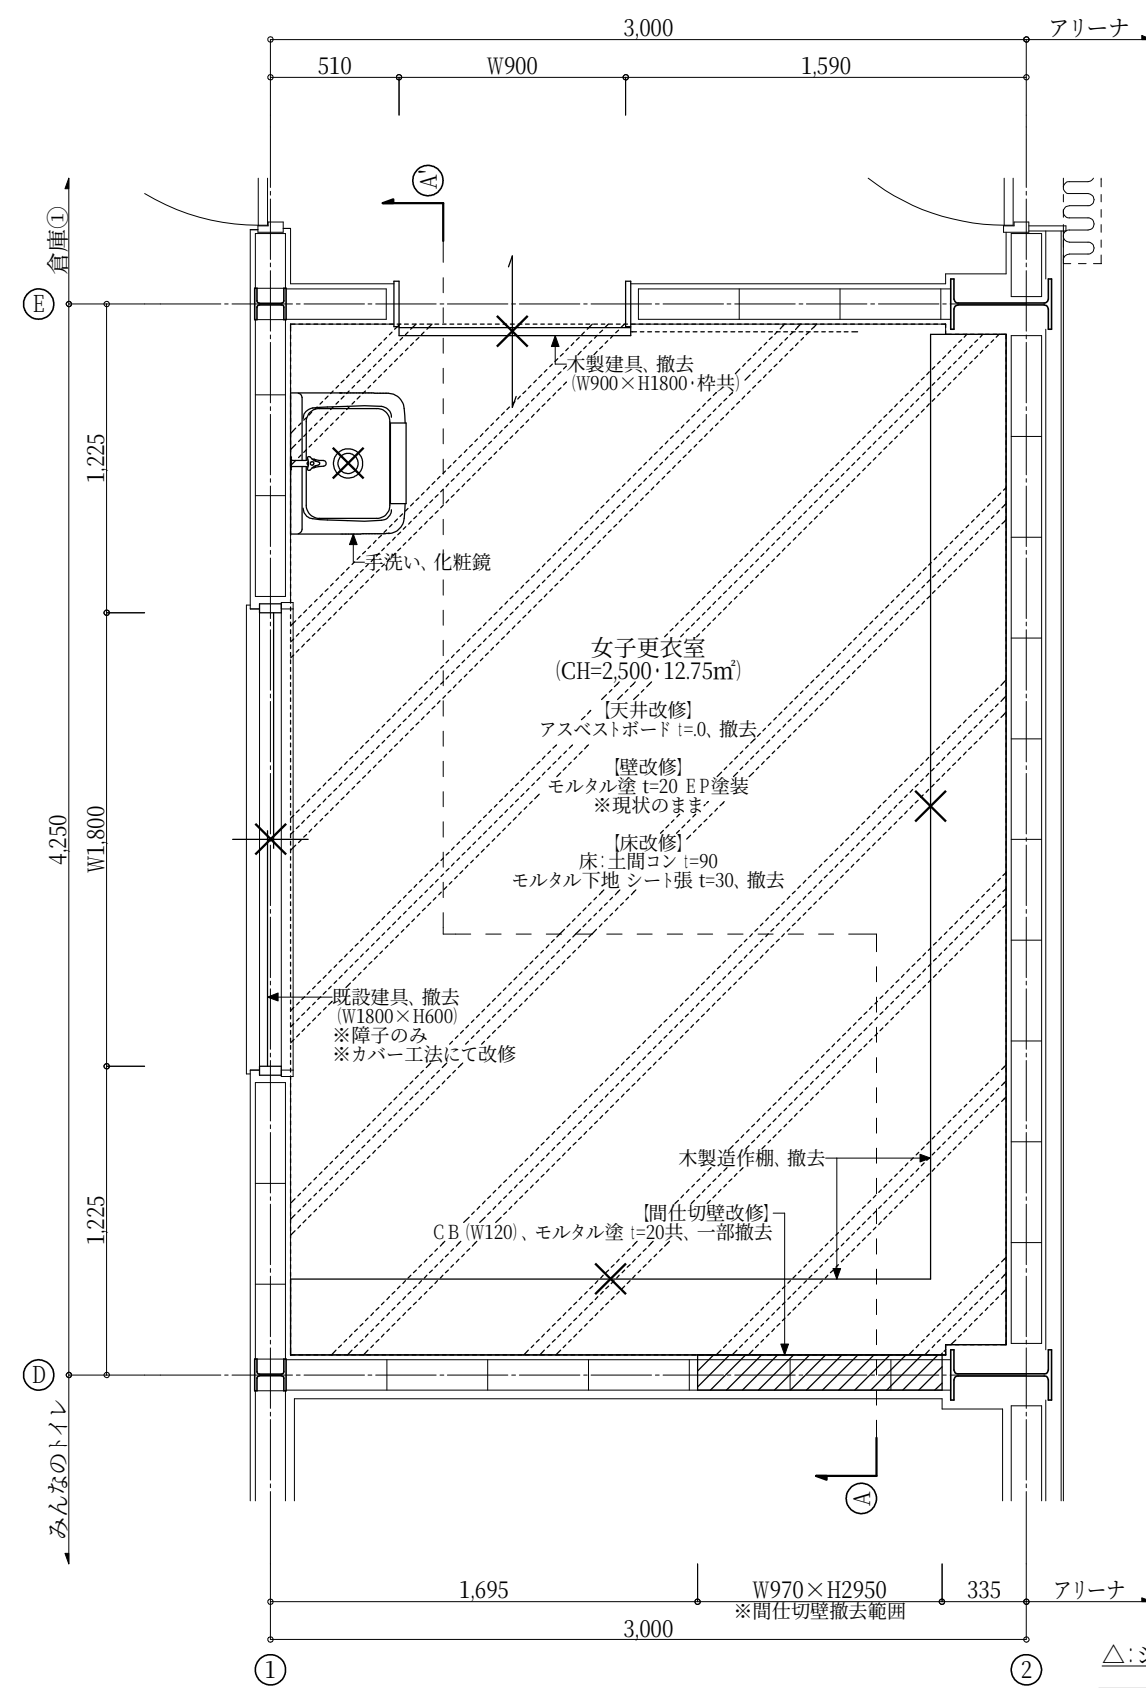



PROJECT 新居小学校屋内運動場大規模改造工事			PROJECT NO.
DRAWING 各部改修 詳細図㊟(女子トイレ)			SCALE 1:50・1:30
APPROVED	CHECKED	DRAWN	DATE '19.03.
			DRAWING NO. A-23

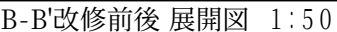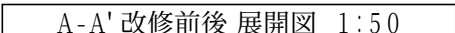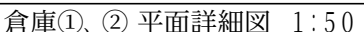

PROJECT 新居小学校屋内運動場大規模改造工事			PROJECT NO.	
DRAWING 各部改修 詳細図⑩(倉庫①、②)			SCALE 1:50	
APPROVED	CHECKED	DRAWN	DATE '19.03.	
			DRAWING NO. A-24	

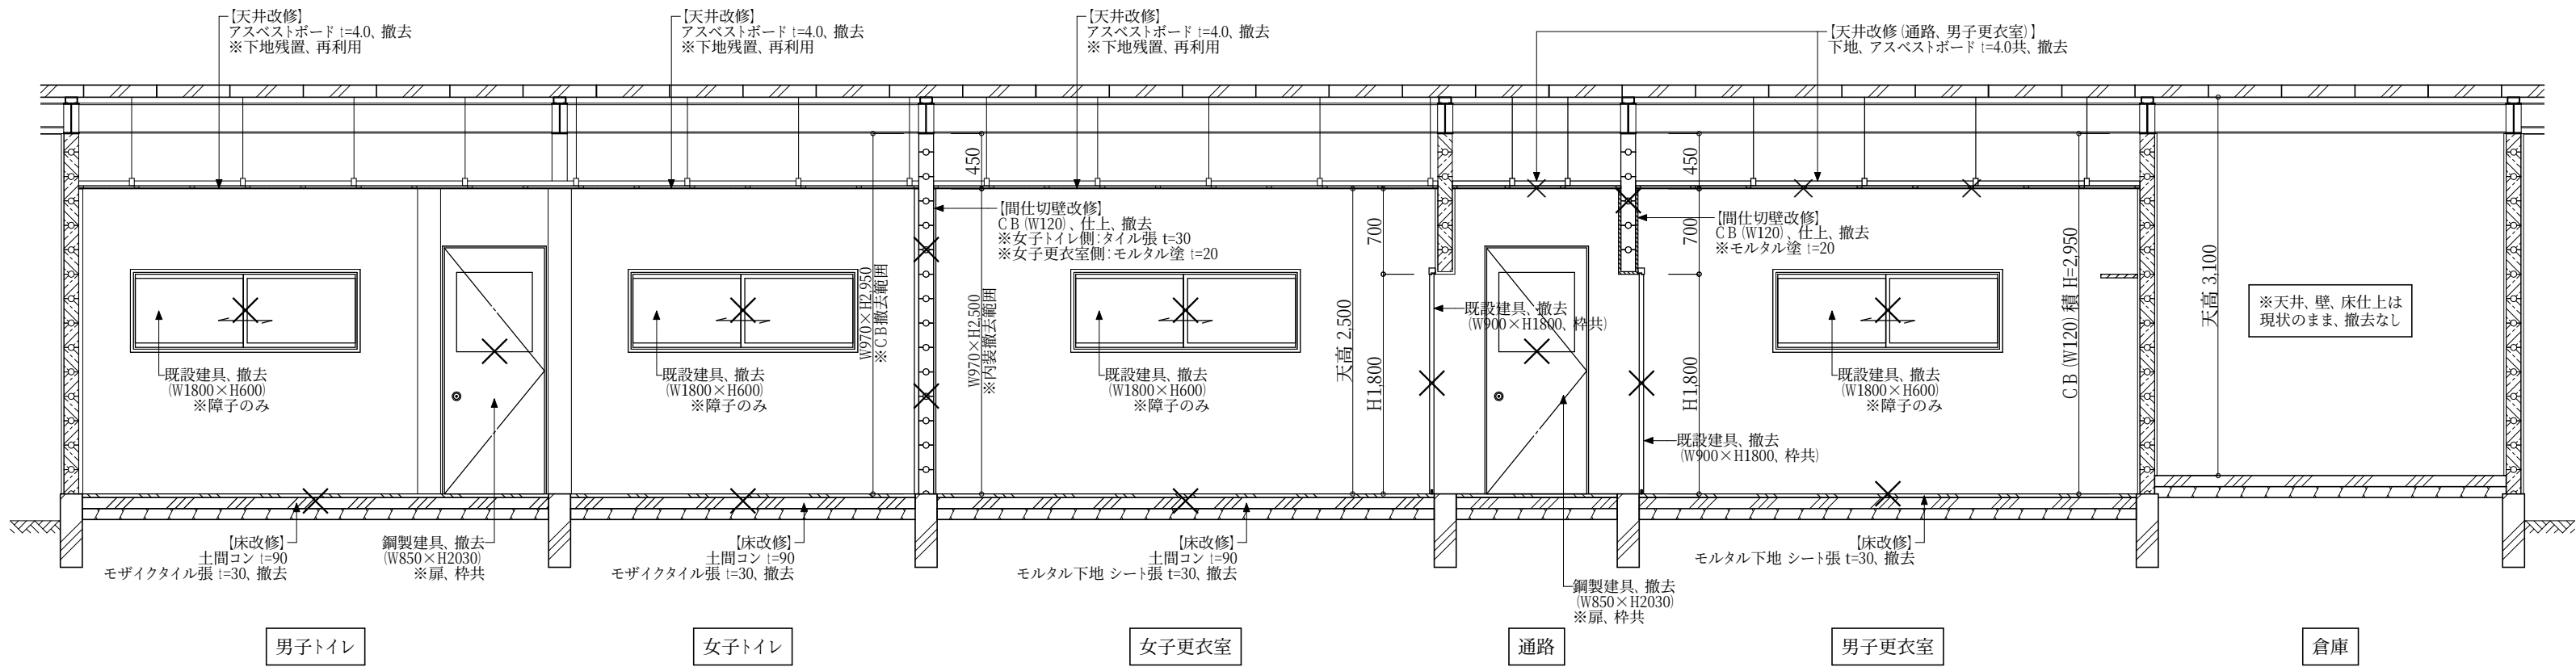


改修前

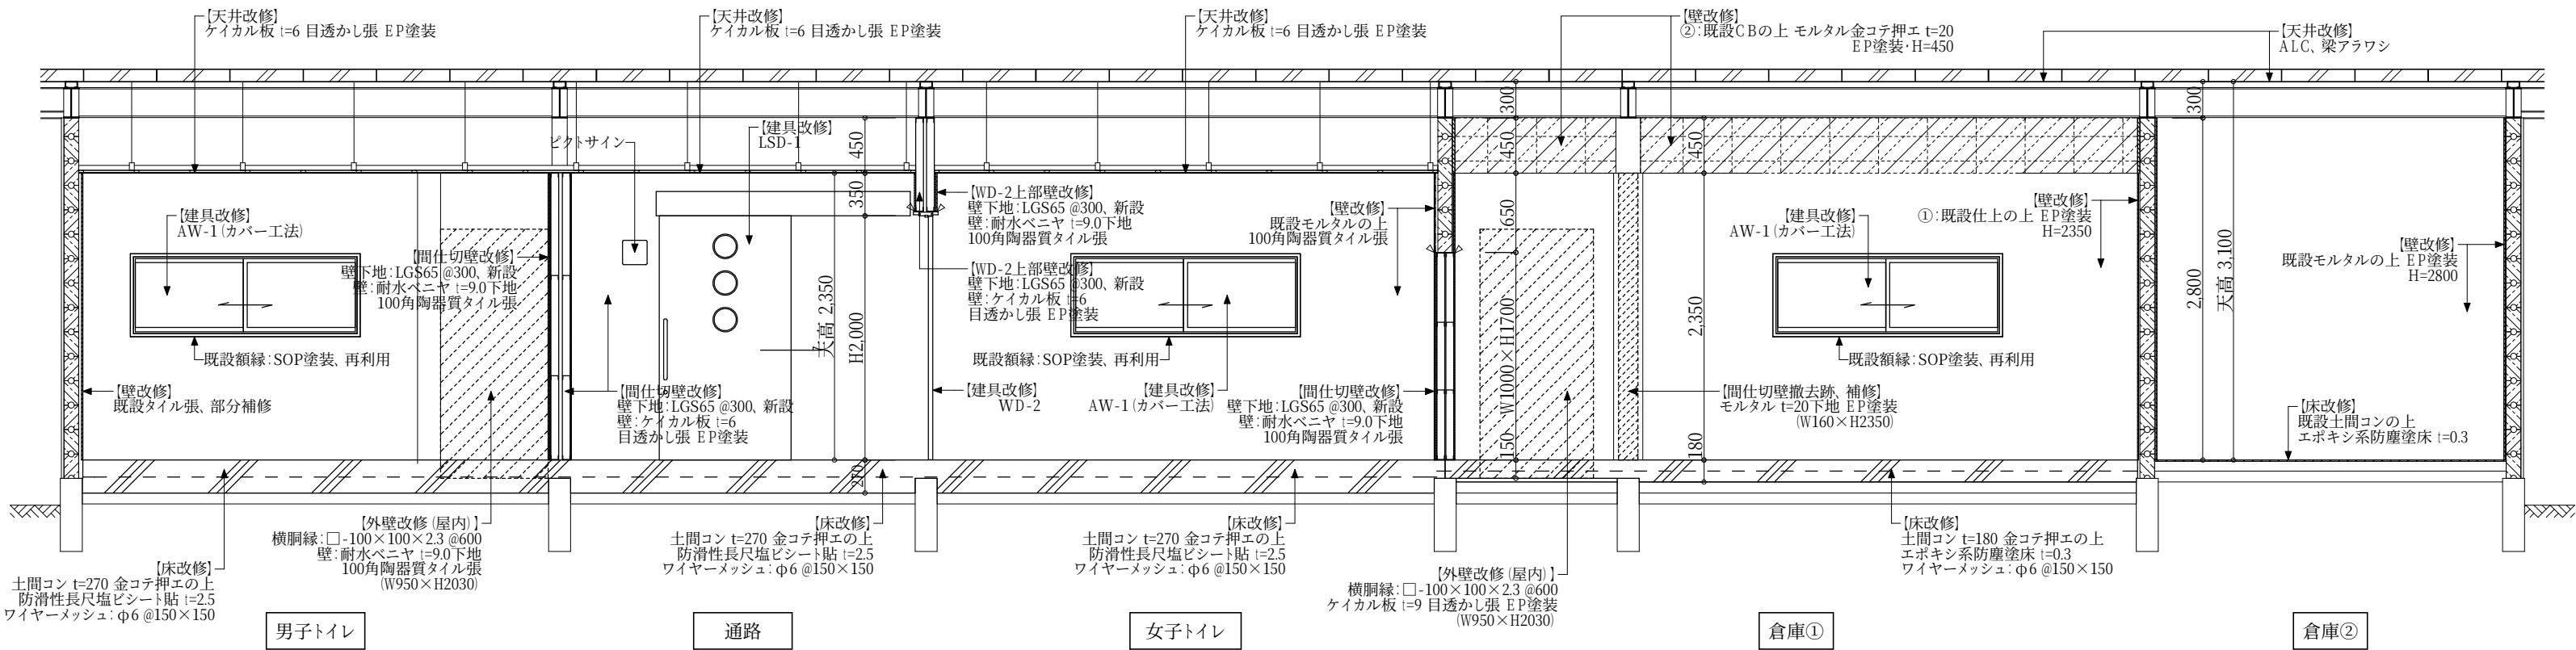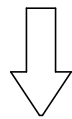


改修後

△:シーリング(変成シリコン:MS-2)施工箇所示す

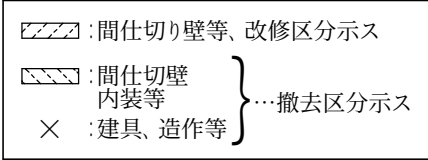

通路、みんなのトイレ 平面詳細図 1:30

PROJECT 新居小学校屋内運動場大規模改修工事			PROJECT NO.	
DRAWING 各部改修 詳細図⑩(下屋 西面)			SCALE 1:50	
APPROVED	CHECKED	DRAWN	DATE '19.03.	
			DRAWING NO. A-25	

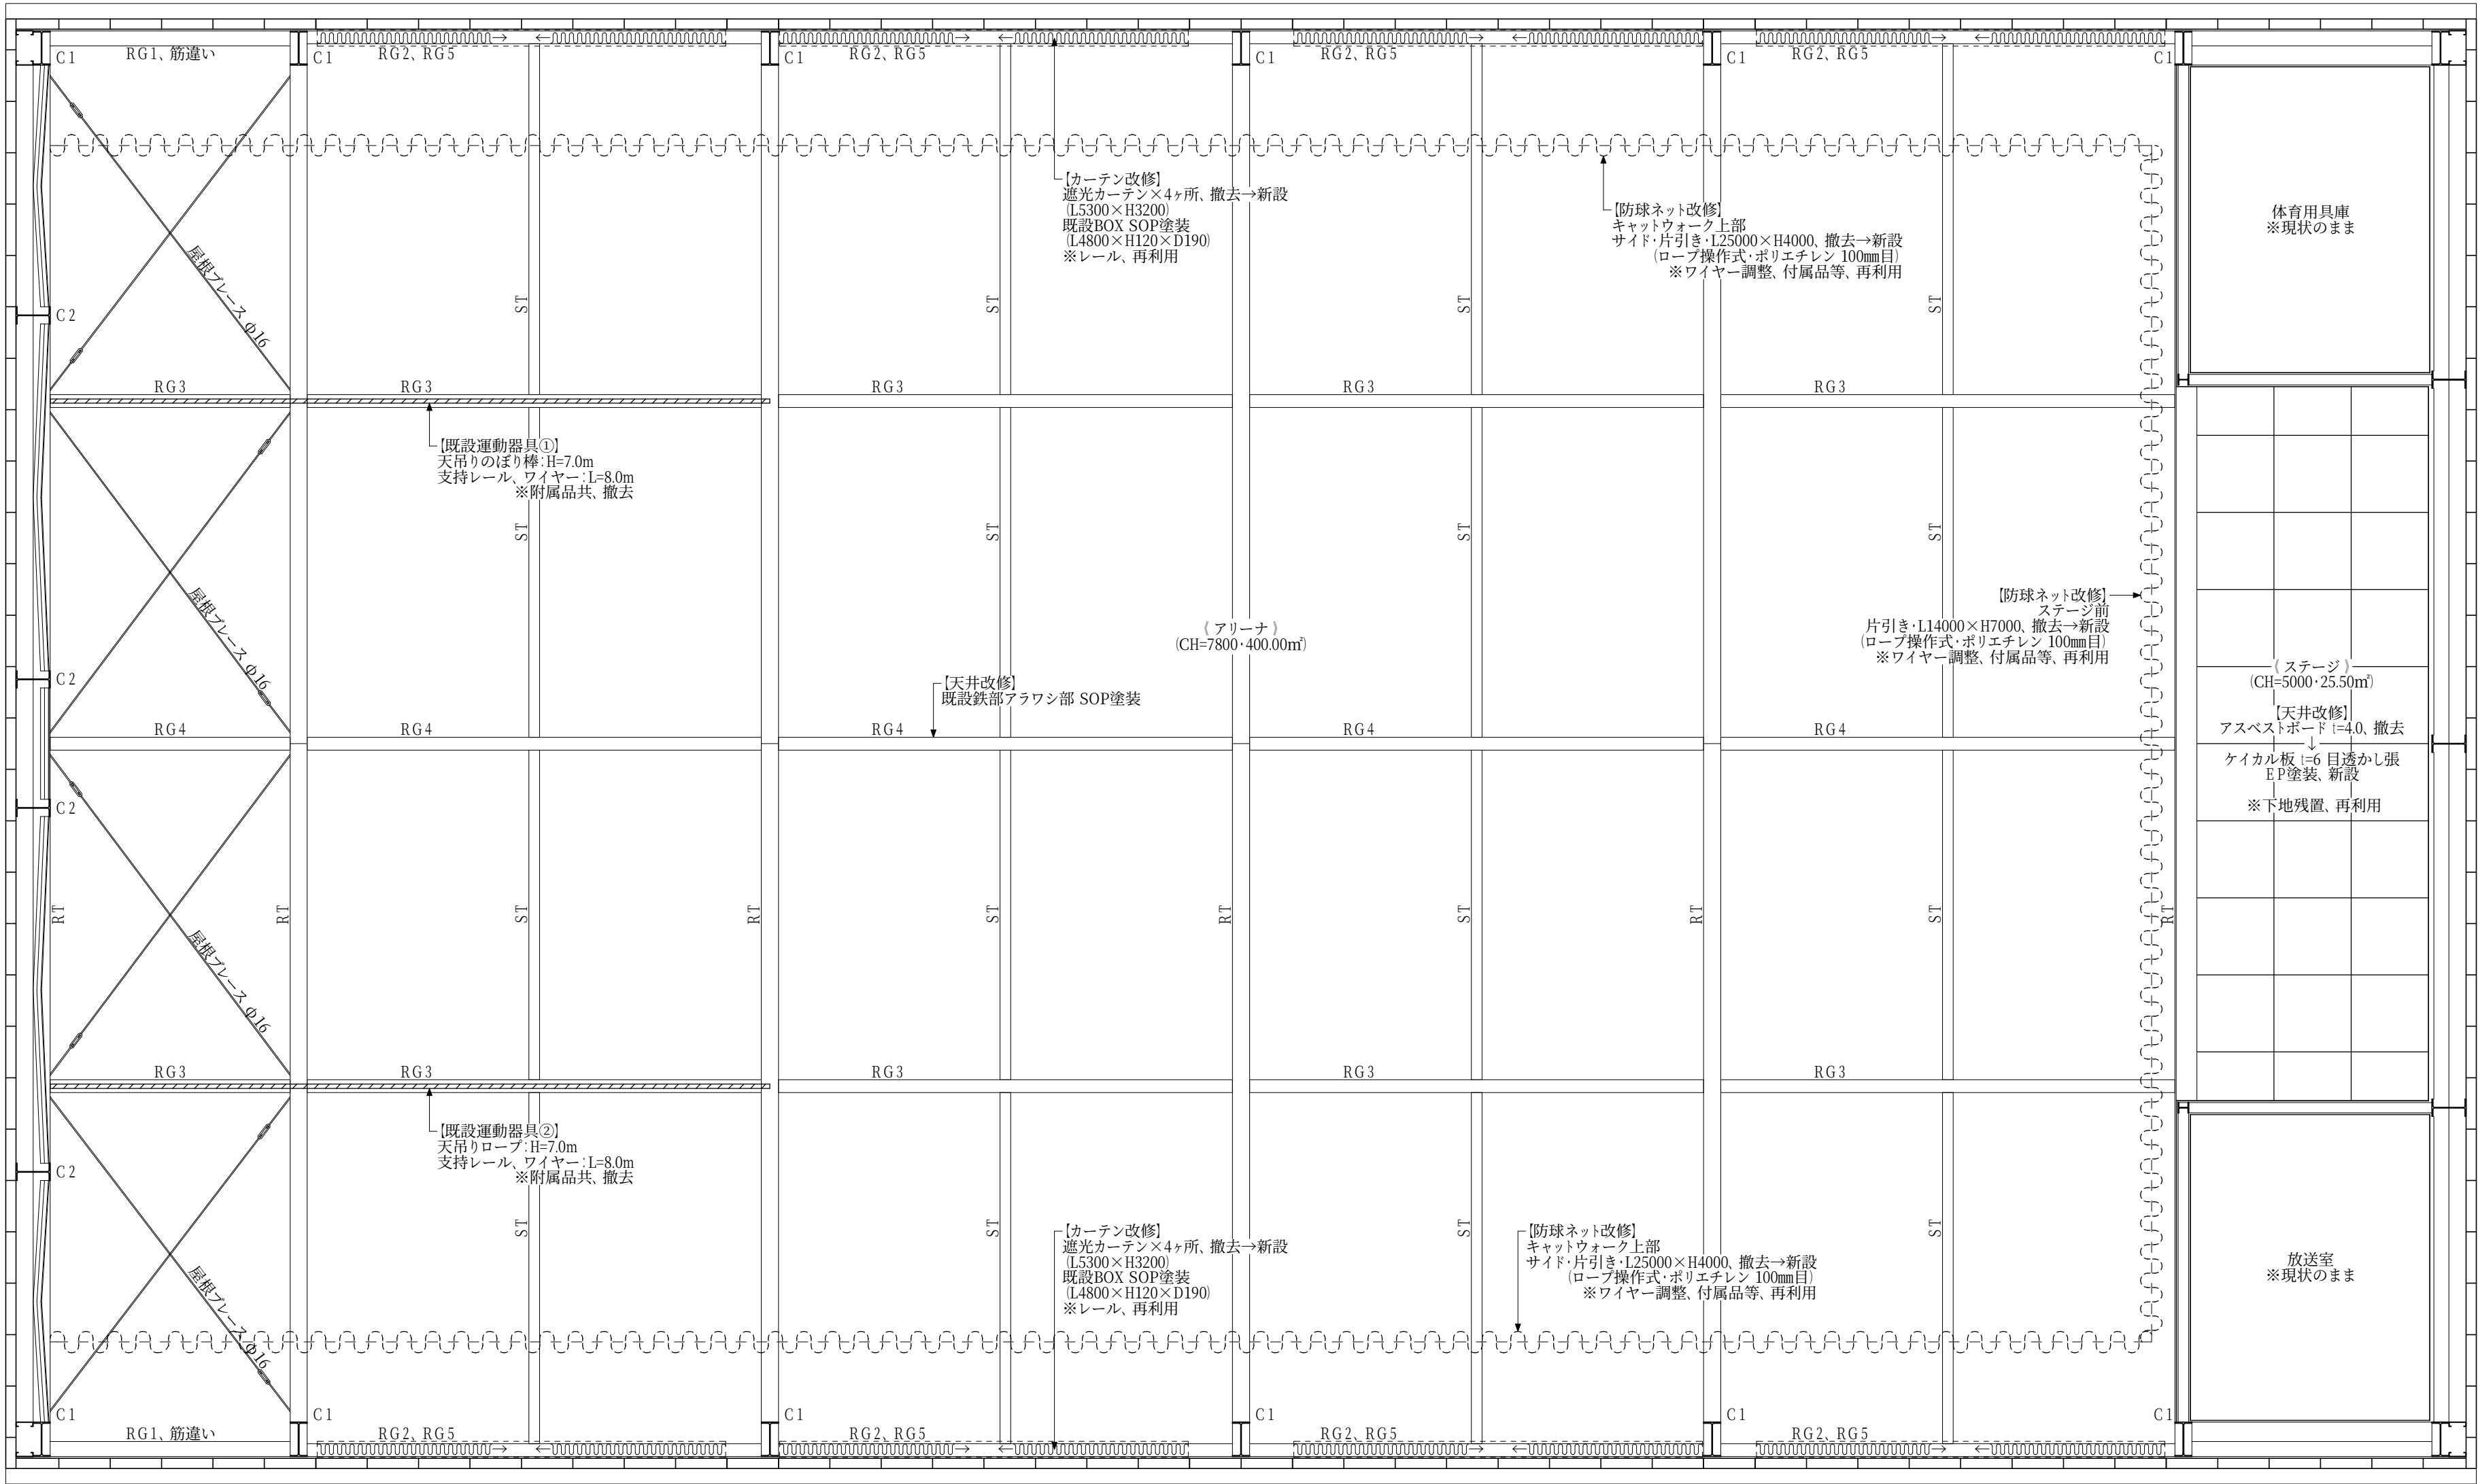

《 部材リスト 》

部 材	部材寸法	外周長 (m)	
C 1	H-400×200×8×13	(0.4×2) + (0.2×2)	1.20
C 2	H-400×200×8×13	(0.4×2) + (0.2×2)	1.20
RG 1	H-244×175×7×11	(0.244×2) + (0.175×2)	0.838
RG 2	H-304×150×6.5×11	(0.304×2) + (0.15×2)	0.908
RG 3	H-304×150×6.5×11	(0.304×2) + (0.15×2)	0.908
RG 4	H-304×150×6.5×11	(0.304×2) + (0.15×2)	0.908
RG 5	C-200×50×3.2	(0.2×2) + (0.05×2)	0.50
RT	H-500×200×10×16	(0.50×2) + (0.20×2)	1.40
ST	H-256×125×7×12	(0.256×2) + (0.125×2)	0.762
屋根ブレース	φ16	π×2×0.008	0.05
筋違い	H-100×100×6×8	(0.10×2) + (0.10×2)	0.40

《 遮光カーテン 共通仕様 》


・1.5倍倍 遮光1級 防炎品
・タッセル2本・リターンベルクロ留メ
・レール30cm分交差
※現場にて採寸、寸法の最終確認をおこなうこと

※既設鉄部アラワシ部 SOP塗装、施工範囲
耐震補強工事により改修された筋違、及び水平ブレースを除いた
既存の梁・柱、筋違、及び水平ブレースを対象とする


※天井 (ボード類) 新設の際は、廻縁:塩ビ t=9 (Z型・目透し) 施工とする

RF 天井伏図 1:60

PROJECT 新居小学校屋内運動場大規模改造工事			PROJECT NO.
DRAWING RF 天井伏図			SCALE 1:60
APPROVED	CHECKED	DRAWN	DATE '19.03.
			DRAWING NO. A-27

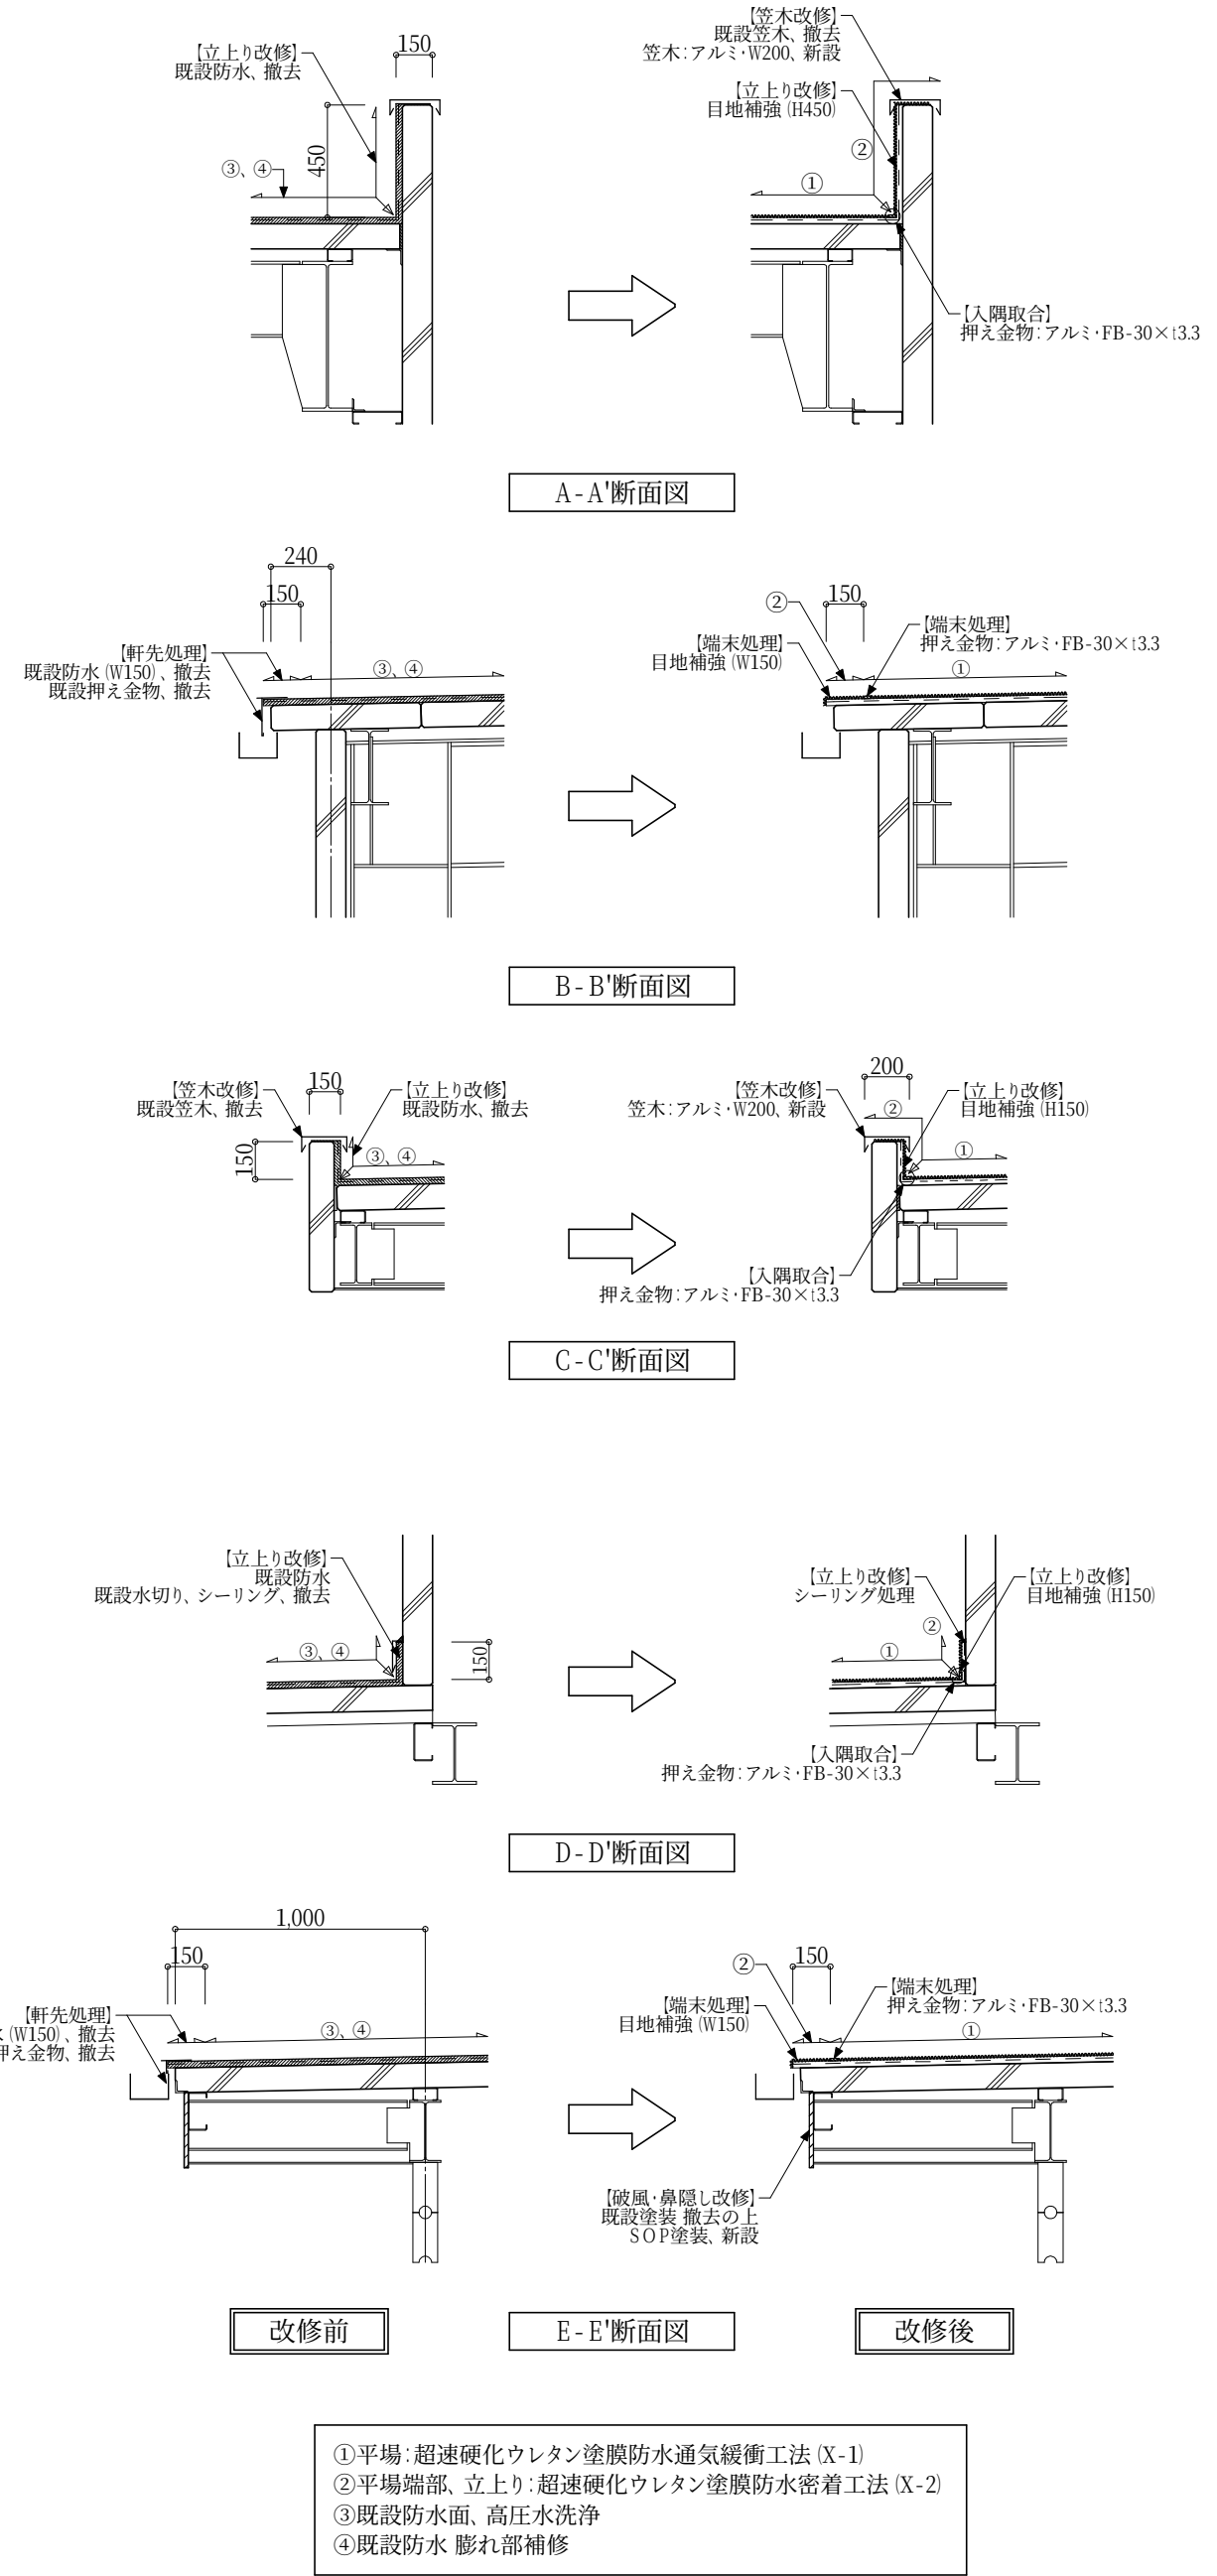


PROJECT 新居小学校屋内運動場大規模改造工事			DRAWING NO.		
DRAWING 屋根改修工事 屋根伏図・各部詳細図			SCALE 1:100		
APPROVED	CHECKED	DRAWN	DATE '19.03.		
			DRAWING NO. A-28		

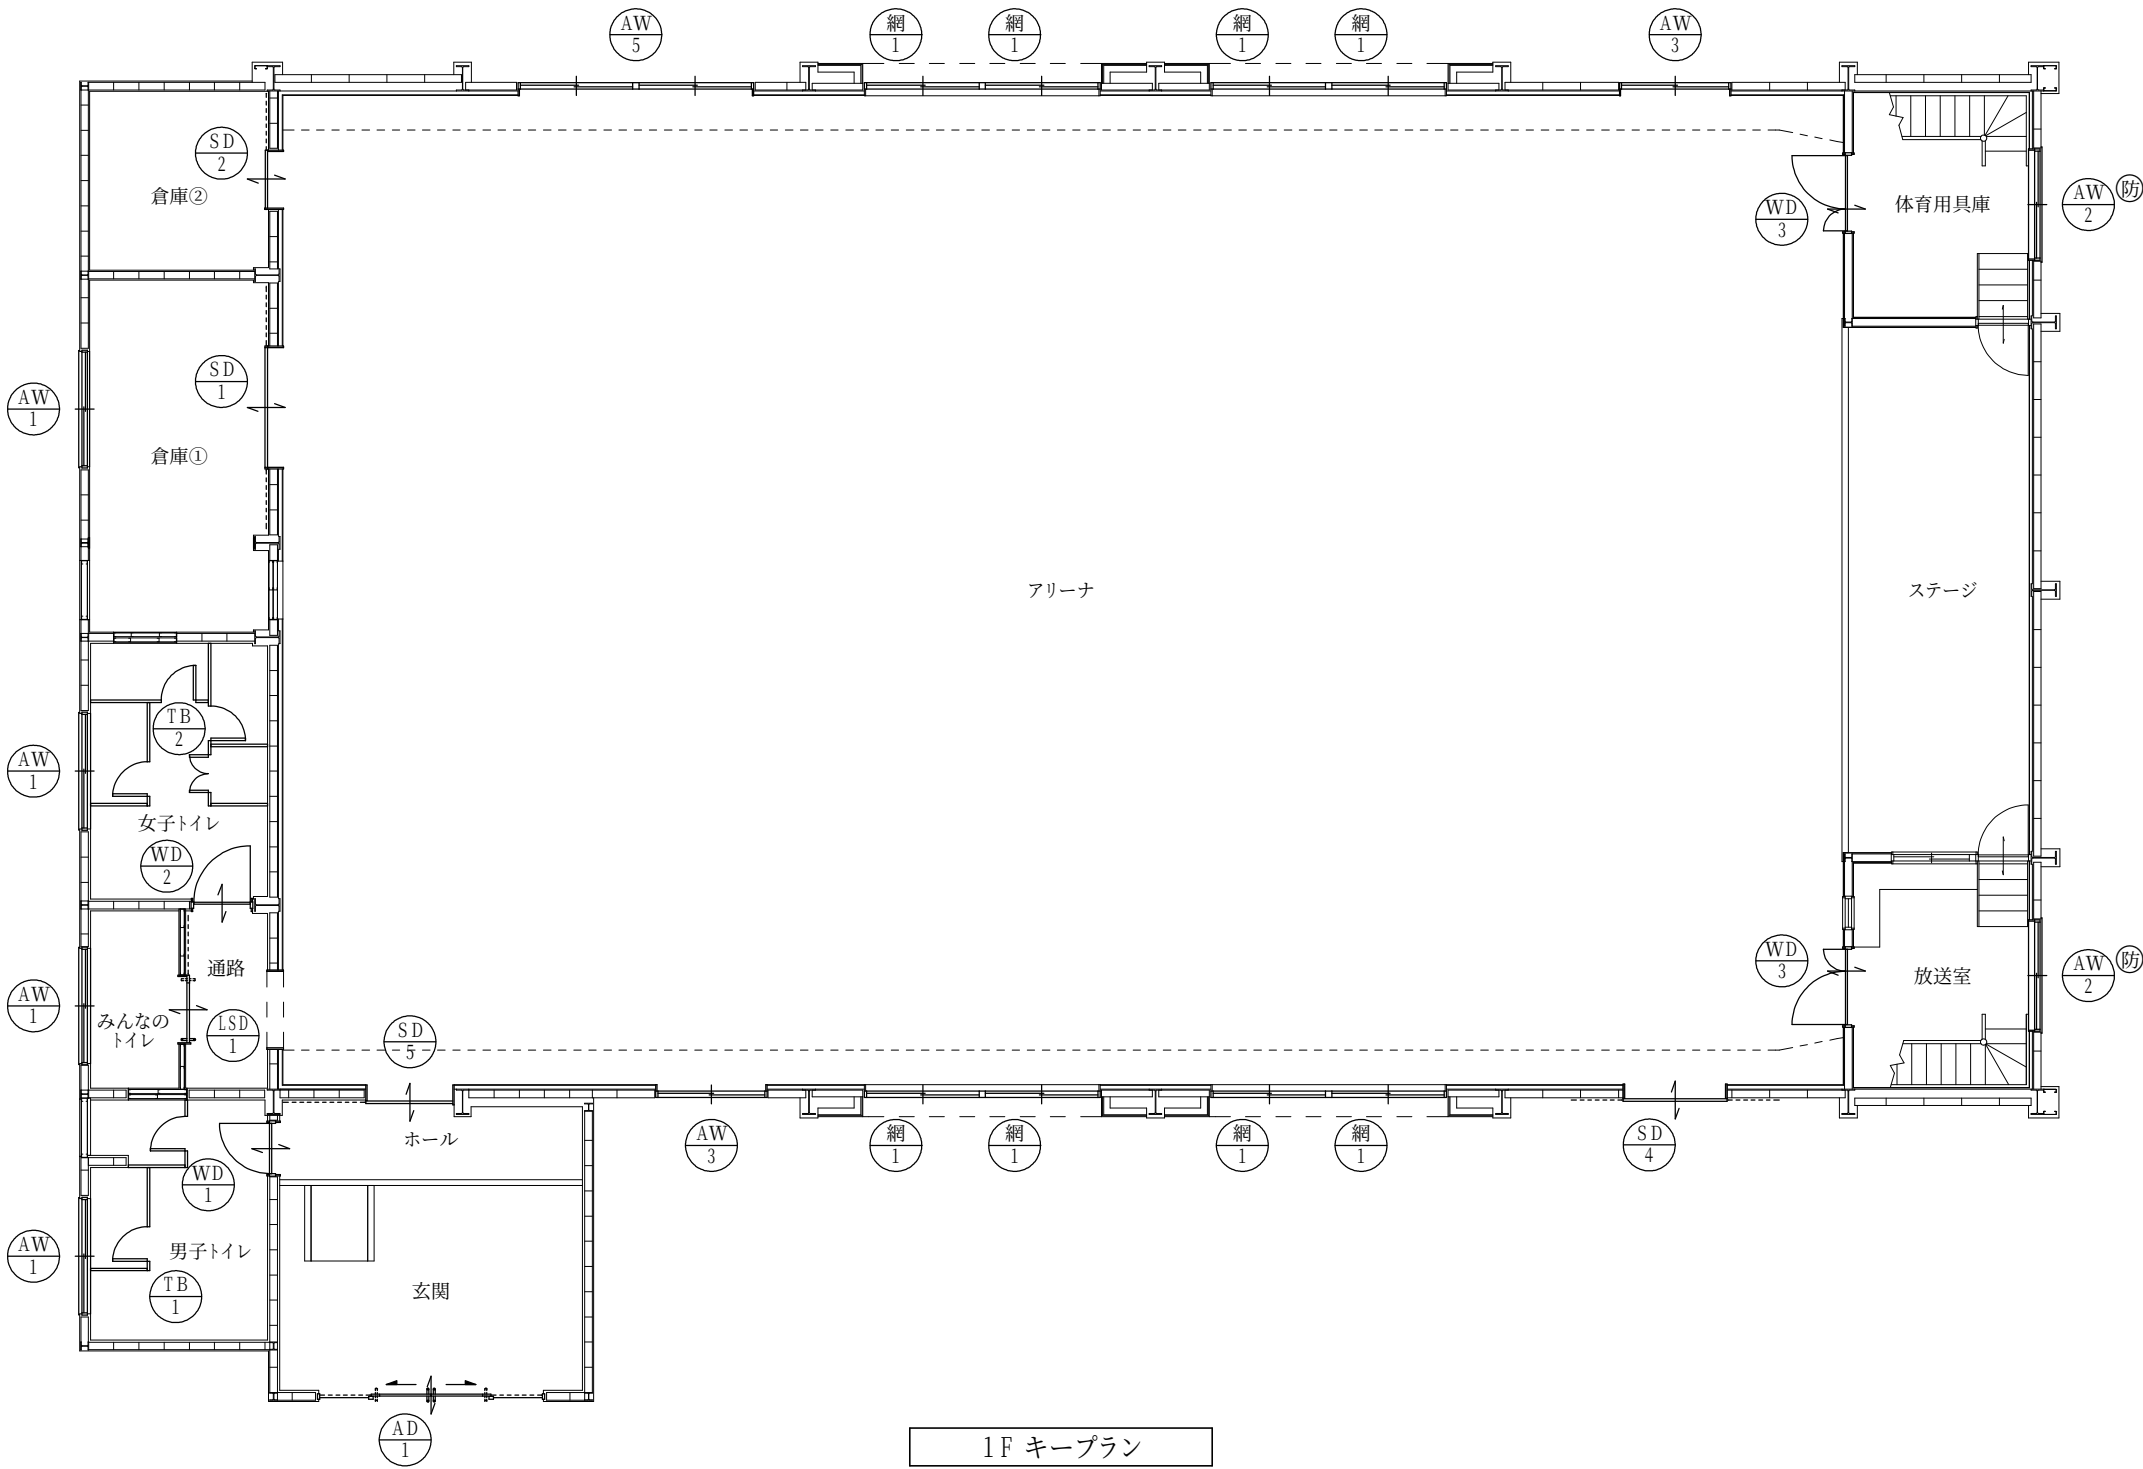


記号	見込 枠・扉	数量	SD 1	260	30	1	SD 2	290	30	1	SD 3				SD 4	230	30	1	SD 5	290	30	1
姿	図										欠番											
部 屋 名	倉庫①						倉庫②								アリーナ (南東出入口)				ホール			
型 式	引分けハンガーフラッシュ戸						片引きハンガーフラッシュ戸								引分けハンガーフラッシュ戸				片引きハンガーフラッシュ戸			
材 質	扉、枠:溶融亜鉛めっき銅板 t=1.6						扉、枠:溶融亜鉛めっき銅板 t=1.6								扉、枠:溶融亜鉛めっき銅板 t=1.6				扉、枠:溶融亜鉛めっき銅板 t=1.6			
仕上・カラー	扉:SOP塗装 三方枠:焼付塗装						扉:SOP塗装 三方枠:焼付塗装								扉:SOP塗装 三方枠:焼付塗装				扉:SOP塗装 三方枠:焼付塗装			
金 物	取付金物 彫込引手 ハンガーレール 戸当り シリンダー錠 (サムターン) 三方枠:W260×130						取付金物 彫込引手 ハンガーレール 戸当り シリンダー錠 (サムターン) 三方枠:W290×130								FTP-4.0 (学校用 型板強化ガラス) 取付金物 彫込引手 ハンガーレール 戸当り シリンダー錠 (サムターン) 三方枠:W230×130 明かり窓				FTP-4.0 (学校用 型板強化ガラス) 取付金物 彫込引手 ハンガーレール 戸当り シリンダー錠 (サムターン) 明かり窓 三方枠:W290×130			
備 考																						

PROJECT 新居小学校屋内運動場大規模改造工事			PROJECT NO.	
DRAWING キープラン・鋼製建具表① (SD)			SCALE	
APPROVED	CHECKED	DRAWN	DATE '19.03.	
			DRAWING NO. A-29	

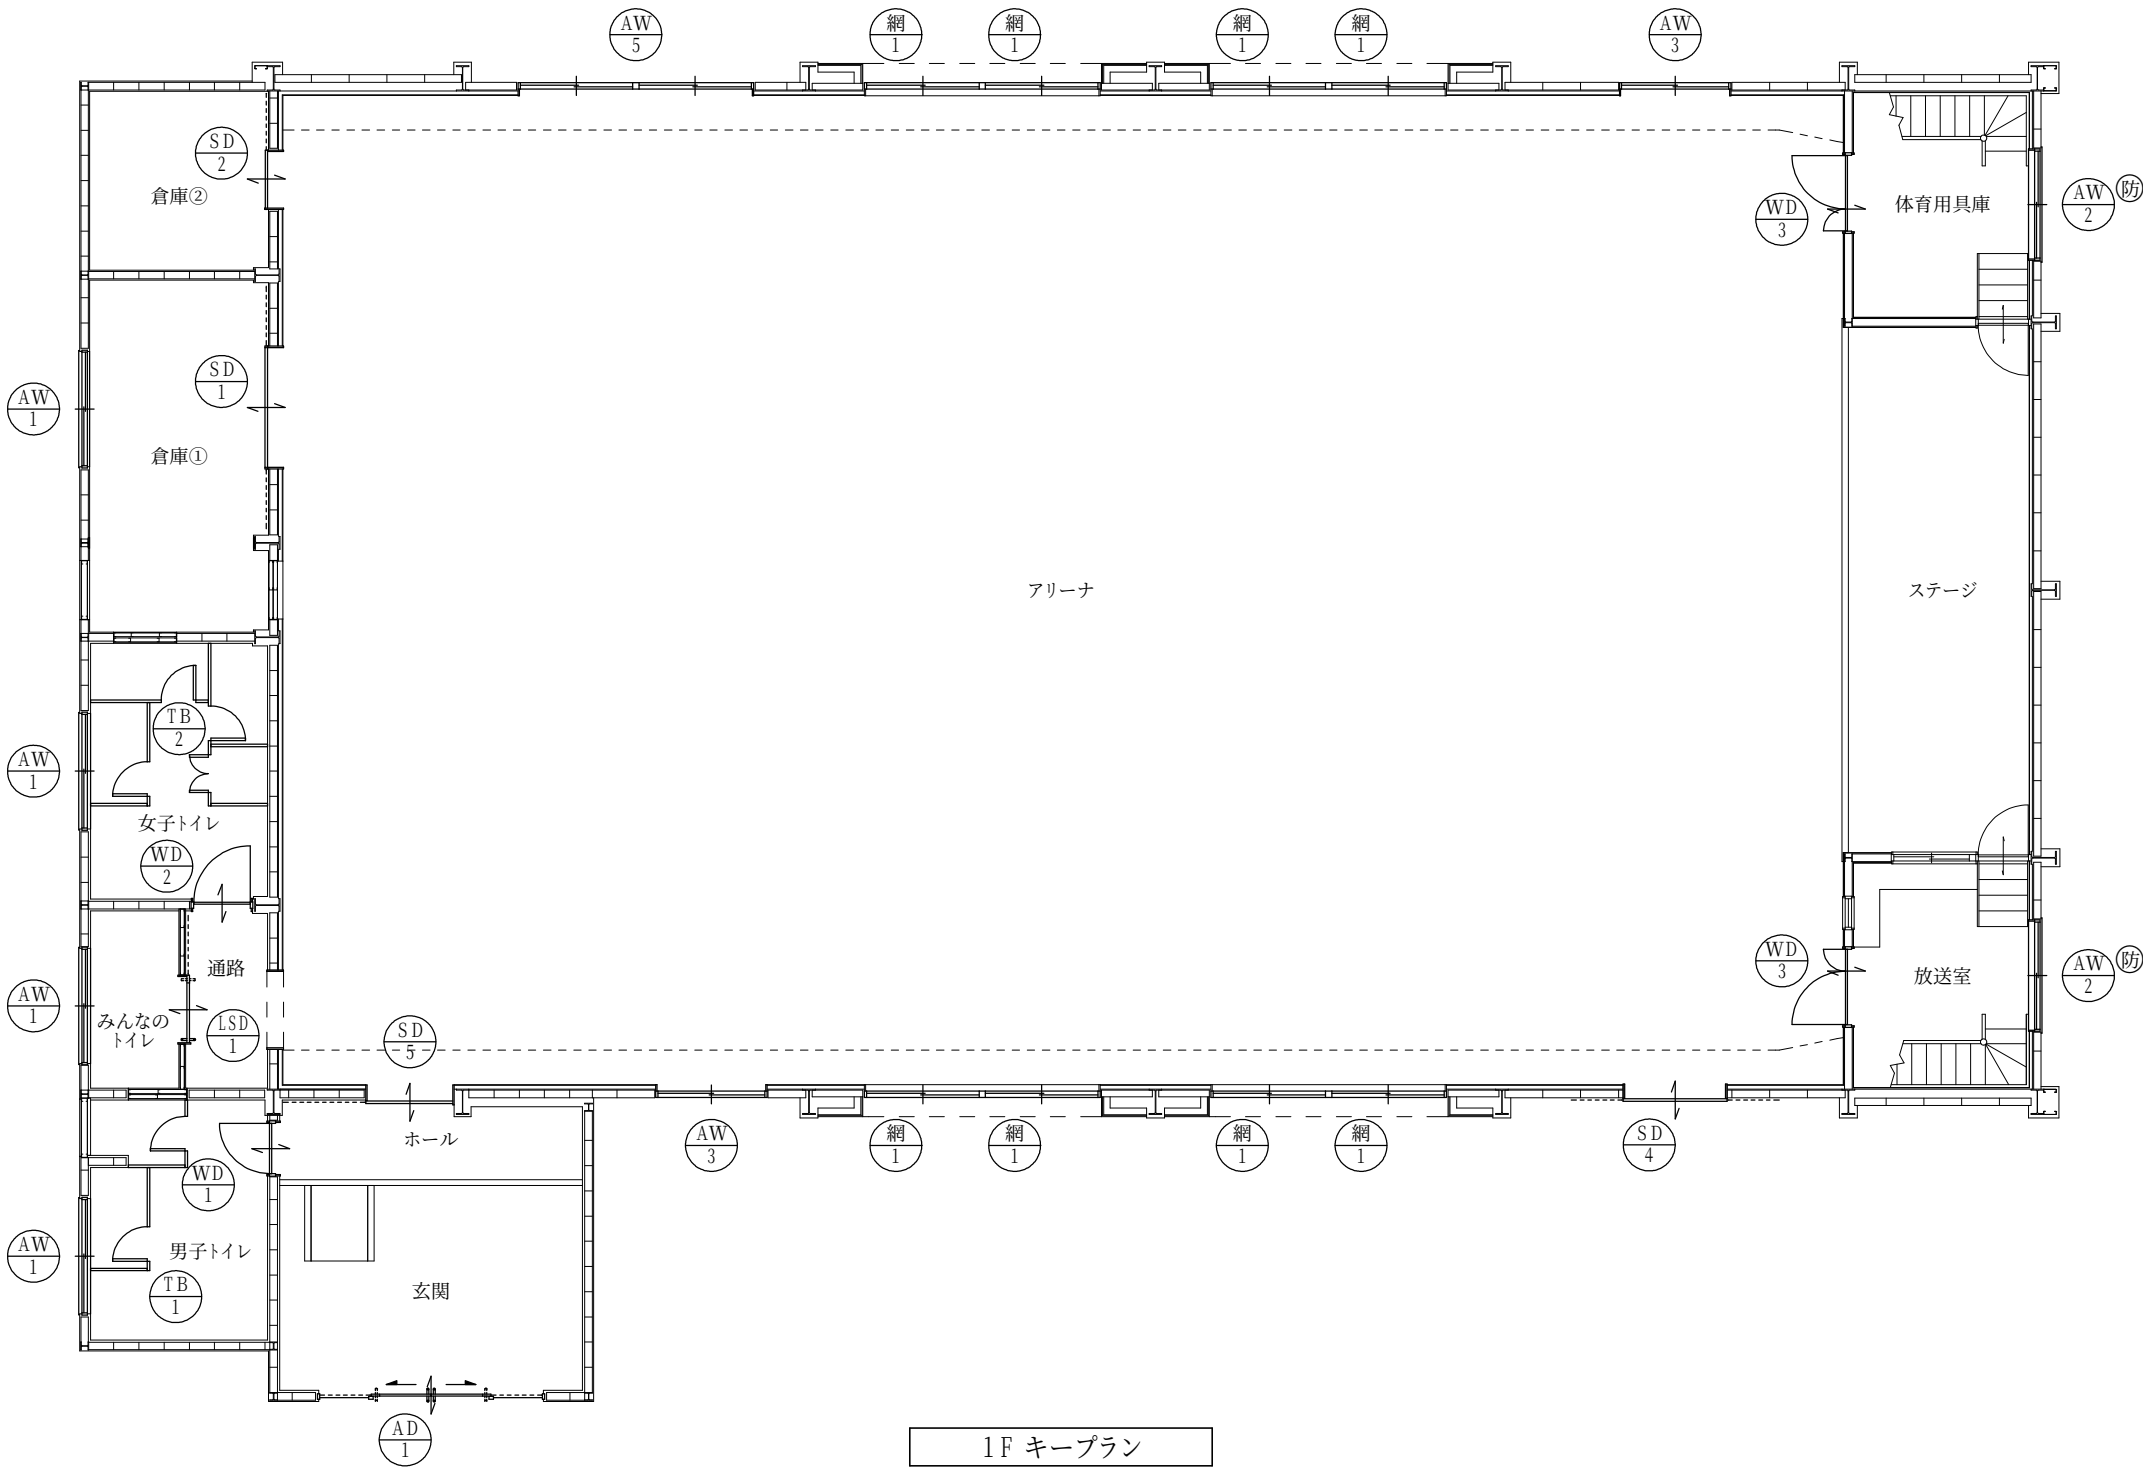

記号	見込 枠	数量	(LSD 1)	150	30	1
姿 図						

PROJECT 新居小学校屋内運動場大規模改造工事			PROJECT NO.	
DRAWING キープラン・鋼製建具表② (LSD)			SCALE	
APPROVED	CHECKED	DRAWN	DATE '19.03.	
			DRAWING NO. A-30	

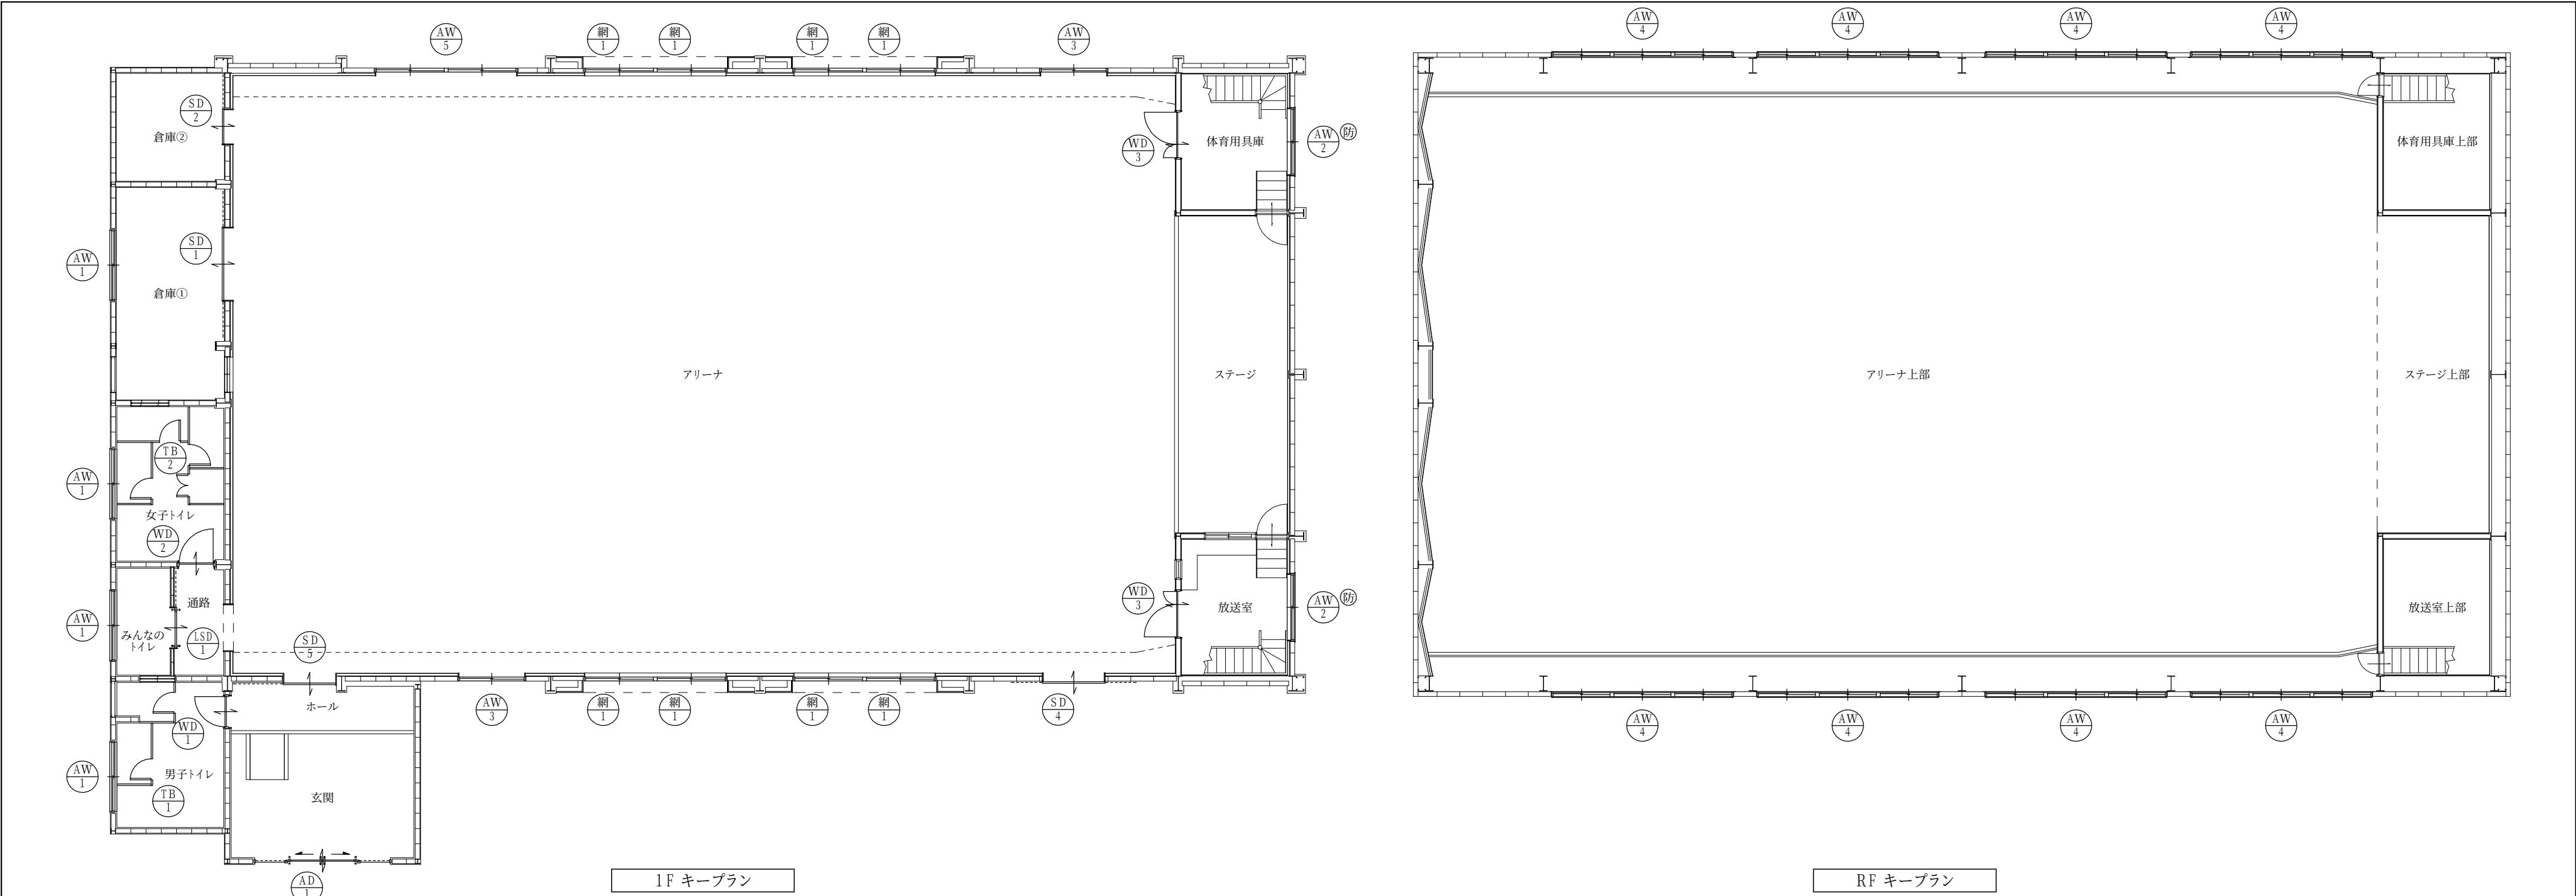

記号	見込 枠・扉	数量	AD 1	70	—	1	AW 1	70	—	4	AW 2 防	70	—	2	AW 3	70	—	2	AW 4	70	—	8														
姿 図																																				
	※既設格子 (W1800×H400)、脱着																																			
	部 屋 名						男子トイレ、みんなのトイレ、女子トイレ、倉庫①						放送室、体育用具庫						アリーナ (北東、南西)						キャットウォーク											
	型 式						FIX欄間付両袖FIX引分け戸						2枚建引違い窓						2枚建引違い窓 (防火設備・防火戸)						2枚建引違い窓 (地窓)						2枚建引違い連窓 (3列×2段)					
	材 質						アルミ製 (カバー工法) ※躯体:CB						アルミ製 (カバー工法) ※躯体:CB						アルミ製 (カバー工法) ※躯体:ALC						アルミ製 (カバー工法) ※躯体:ALC						アルミ製 (カバー工法) ※躯体:ALC					
	仕上・カラー						シルバー						シルバー						シルバー						シルバー						シルバー					
ガ ラ ス						TP-4.0 (学校用 磨板強化ガラス)						FTP-4.0 (学校用 型板強化ガラス)						FW-6.8 (網入型板ガラス)						アルミパネル t=3.0						TP-4.0 (学校用 磨板強化ガラス)						
金 物						取付金物 パーハンドル 戸車 戸当り SUSレール シリンダー錠 (サムターン)						取付金物 クレセント 引手 戸車						取付金物 クレセント 引手 戸車						取付金物 クレセント 引手 戸車 網戸						取付金物 クレセント 引手 戸車 網戸						
備 考						改装用サッシ (LIXIL PRO-SE 同等品)						改装用サッシ (LIXIL PRO-SE 同等品)						改装用サッシ (LIXIL PRO-SE 同等品)						改装用サッシ (LIXIL PRO-SE 同等品)												
記号	見込 枠・扉	数量	AW 5	70	—	1	網 1	—	—	8																										
姿 図																																				
	※既設格子 (W3670×H400)、脱着						※格子、脱着																													
	部 屋 名						アリーナ×⑤ ※C、H通×④～⑥通間																													
	型 式						2枚建引違い連窓 (地窓) ※躯体:ALC						網戸																							
	材 質						アルミ製 (カバー工法)						枠:アルミ製 網:樹脂																							
	仕上・カラー						シルバー						シルバー																							
ガ ラ ス						アルミパネル t=3.0																														
金 物						取付金物 クレセント 引手 戸車 網戸																														
備 考						改装用サッシ (LIXIL PRO-SE 同等品)																														

PROJECT

新居小学校屋内運動場大規模改造工事

DRAWING

キープラン・鋼製建具表③ (AD・AW)

APPROVED

CHECKED


DRAWN

DATE

'19.03.


DRAWING NO.

A-31

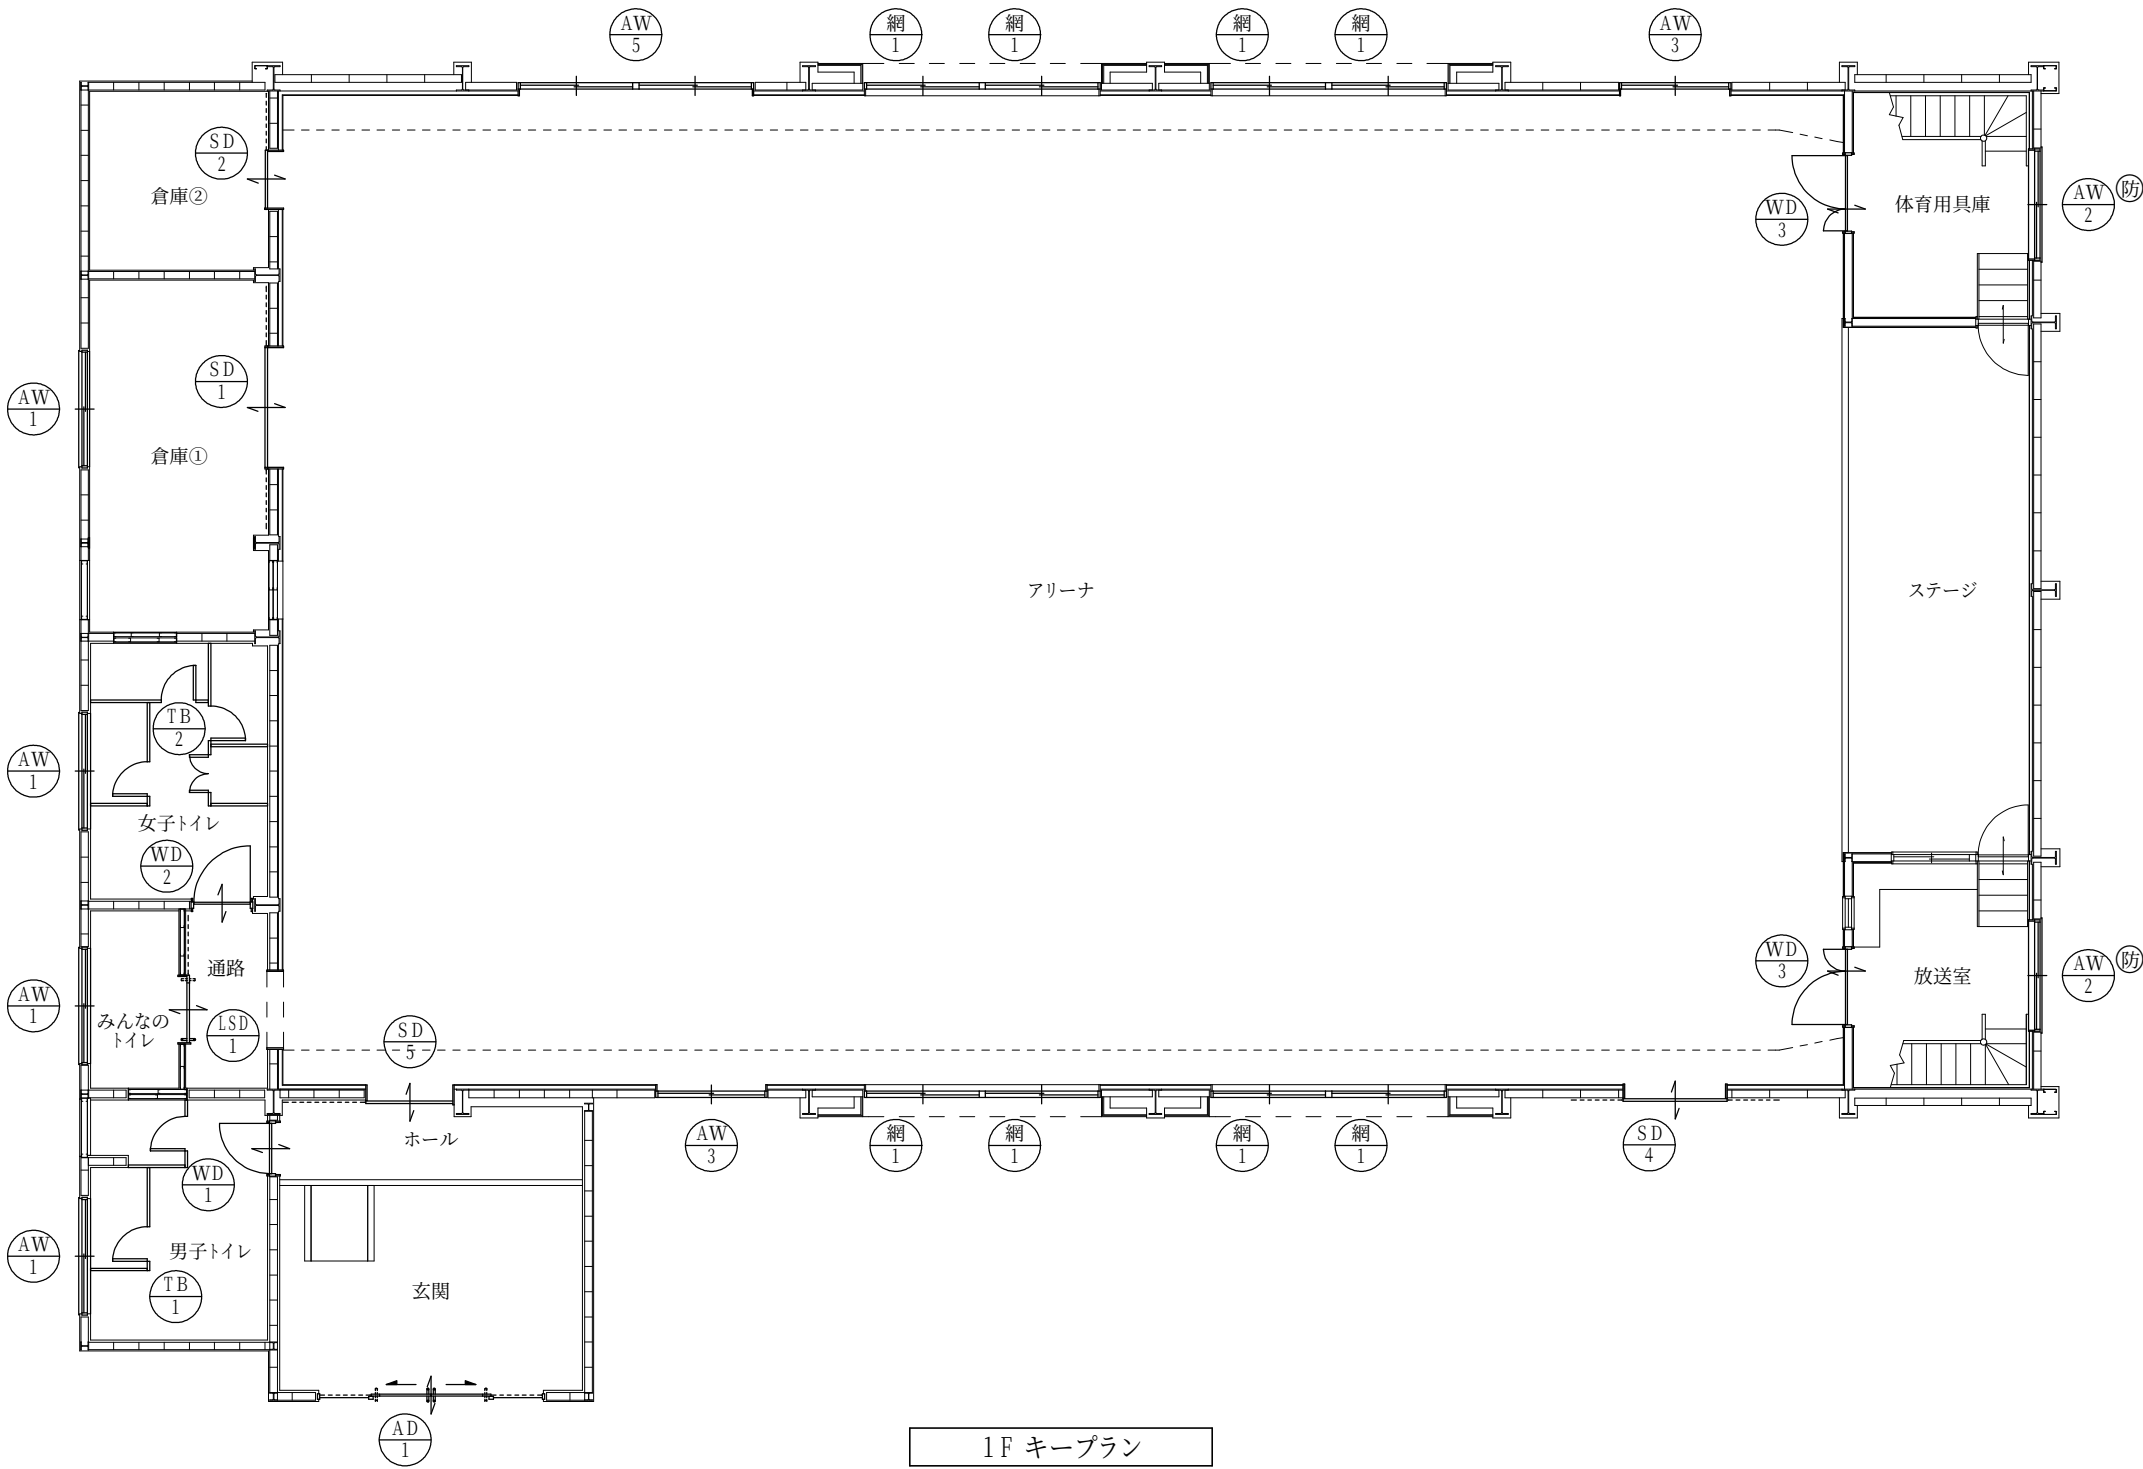

記号	見込 枠:扉	数量	WD1	210	40	1	WD2	210	40	1	WD3	210	40	2
姿	図													
部	屋	名	男子トイレ				女子トイレ				放送室、体育用具庫			
型	式		片開きフラッシュ戸				片開きフラッシュ戸				親子フラッシュ戸			
材	質		両面メラミン化粧合板張				両面メラミン化粧合板張				ナラ 突板化粧合板張 t=5.0			
仕上・カラー			枠: SOP塗装				枠: SOP塗装				CL塗装			
ガラス			FTP-4.0 (学校用 型板強化ガラス)				FTP-4.0 (学校用 型板強化ガラス)							
金物			取付金物 レバーハンドル 丁番 ドアガード ドアクローザー 明かり窓				取付金物 レバーハンドル 丁番 ドアガード ドアクローザー 明かり窓				取付金物 レバーハンドル ドアガード			
備考											既設建具枠、ヒボットヒンジ 再利用			


PROJECT 新居小学校屋内運動場大規模改造工事			PROJECT NO.	
DRAWING キープラン・木製建具表			SCALE	
APPROVED	CHECKED	DRAWN	DATE '19.03.	
			DRAWING NO. A-32	

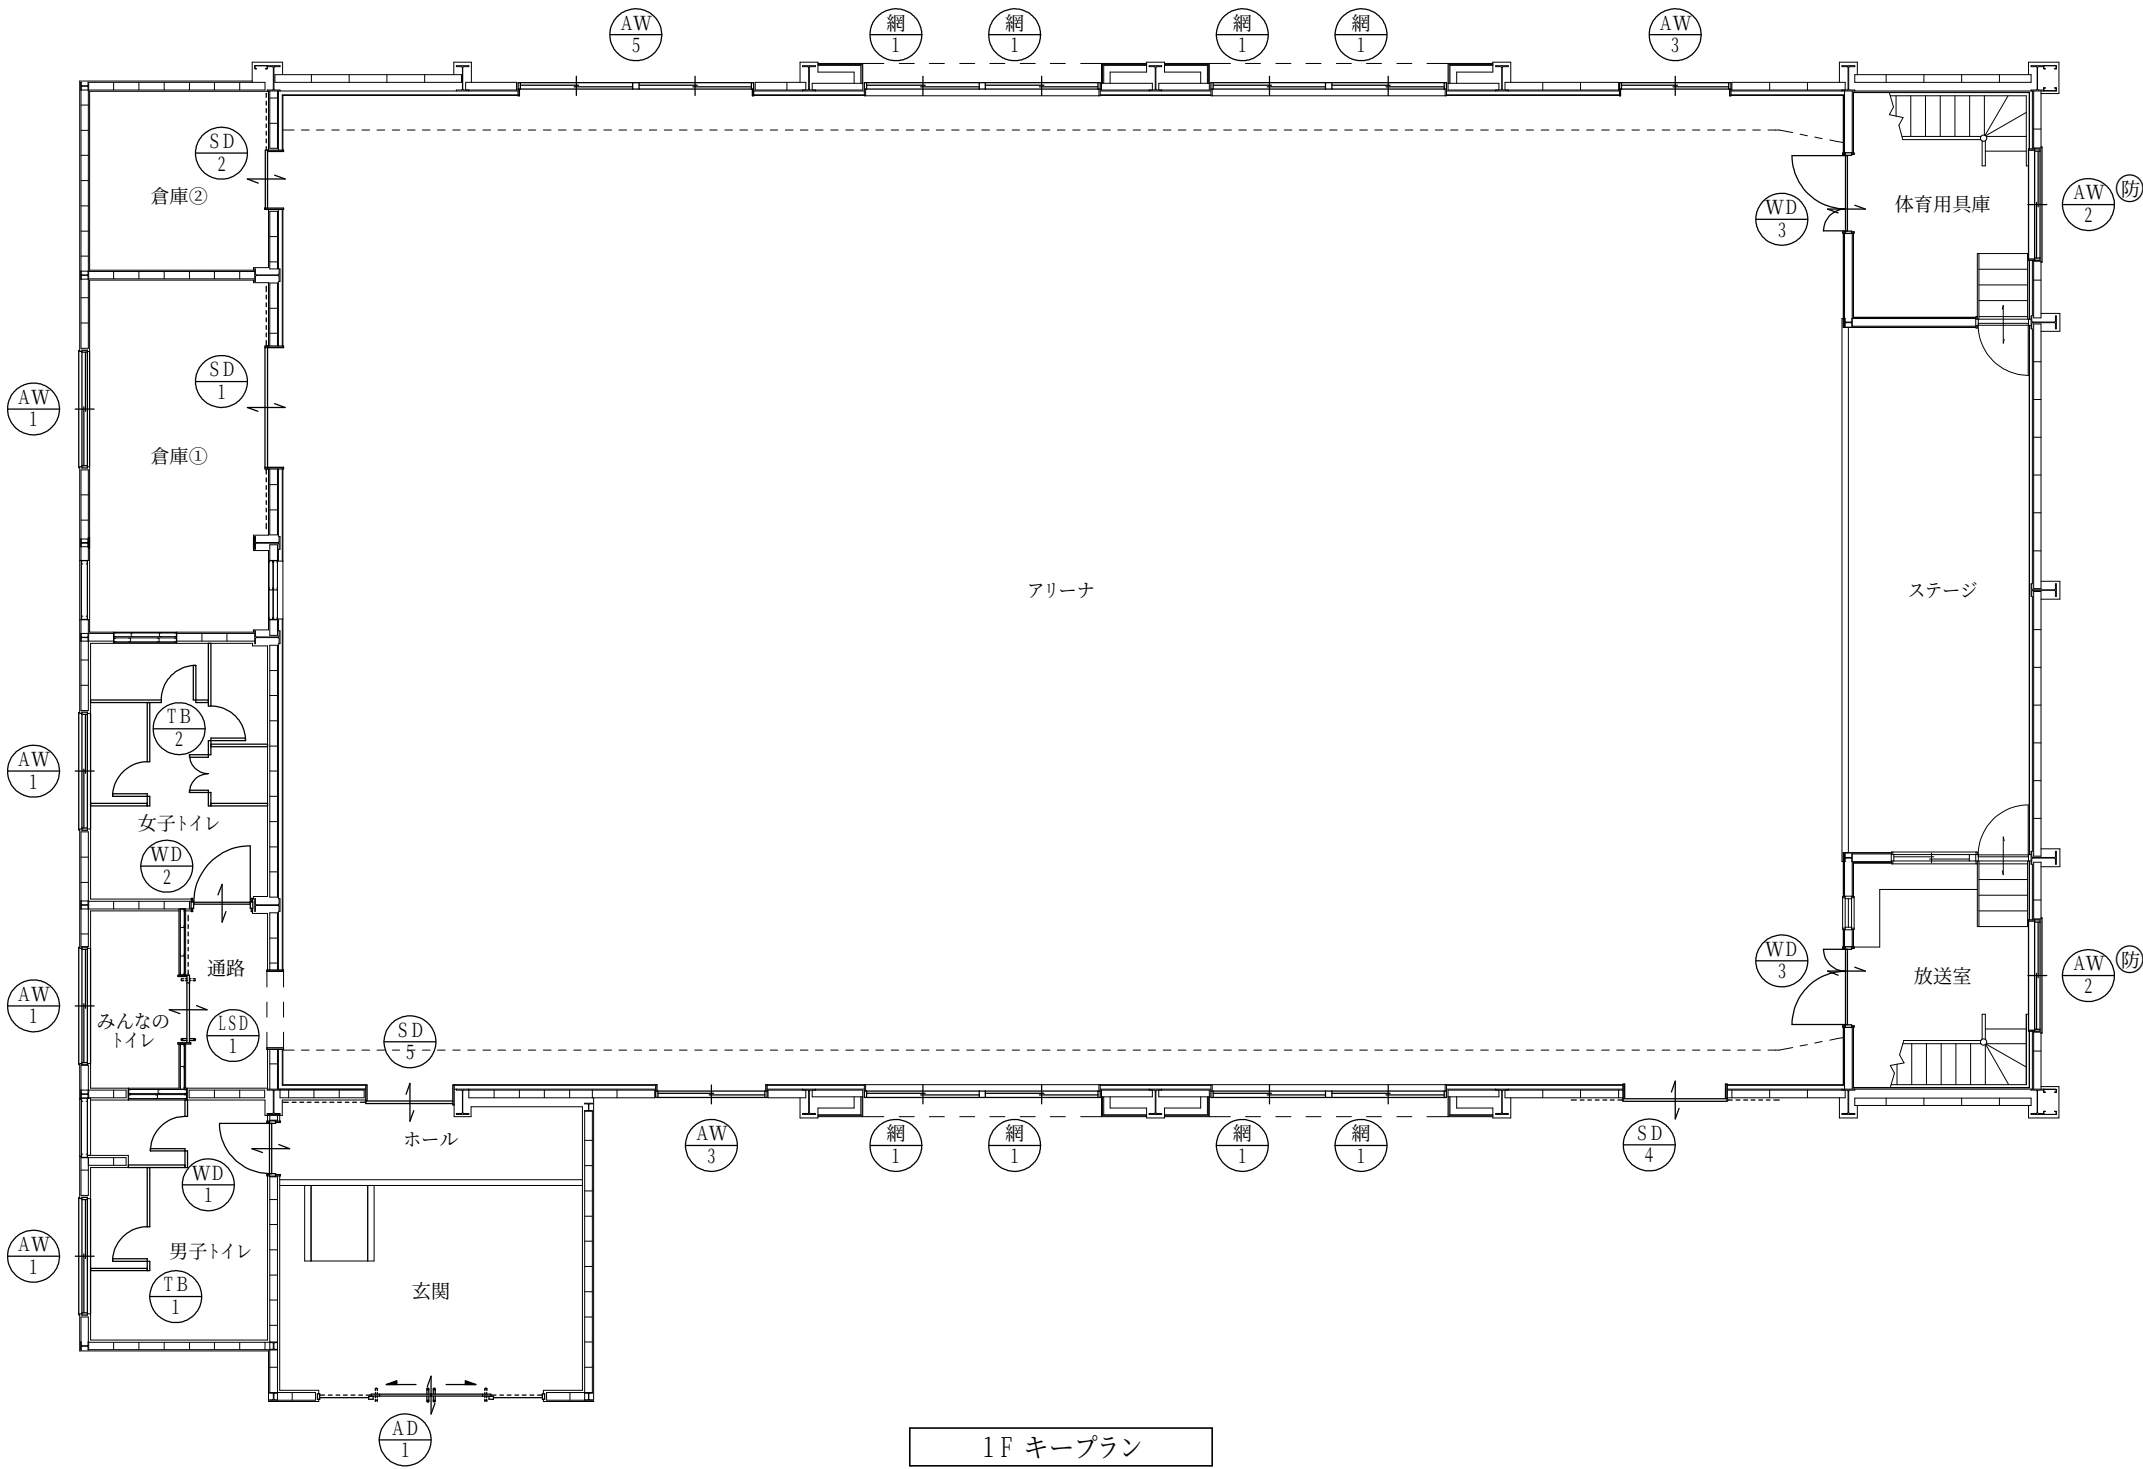


記号	見込 枠 扉	数量	TB 1	—	40	1	TB 2	—	40	1
姿 図										
部 屋 名	男子トイレ						女子トイレ			
型 式	トイレブース・H=1900、2350						トイレブース・H=1900、2350			
材 質	芯材(ペーパーコア)						芯材(ペーパーコア)			
仕上・カラー	両面高圧メラミン樹脂化粧板						両面高圧メラミン樹脂化粧板			
金 物	取付金物 サポート柱 表示錠付スライドラッチ (丸型 内開き) アルミアールエッジ(中心吊・指挟み防止仕様)						取付金物 サポート柱 表示錠付スライドラッチ (丸型 内開き) SK引手 (丸型) アルミアールエッジ(中心吊・指挟み防止仕様)			
備 考										

PROJECT 新居小学校屋内運動場大規模改造工事			PROJECT NO.	
DRAWING キープラン・トイレブース建具表			SCALE	
APPROVED	CHECKED	DRAWN	DATE '19.03.	
			DRAWING NO. A-33	


造付下駄箱 詳細図 1:30

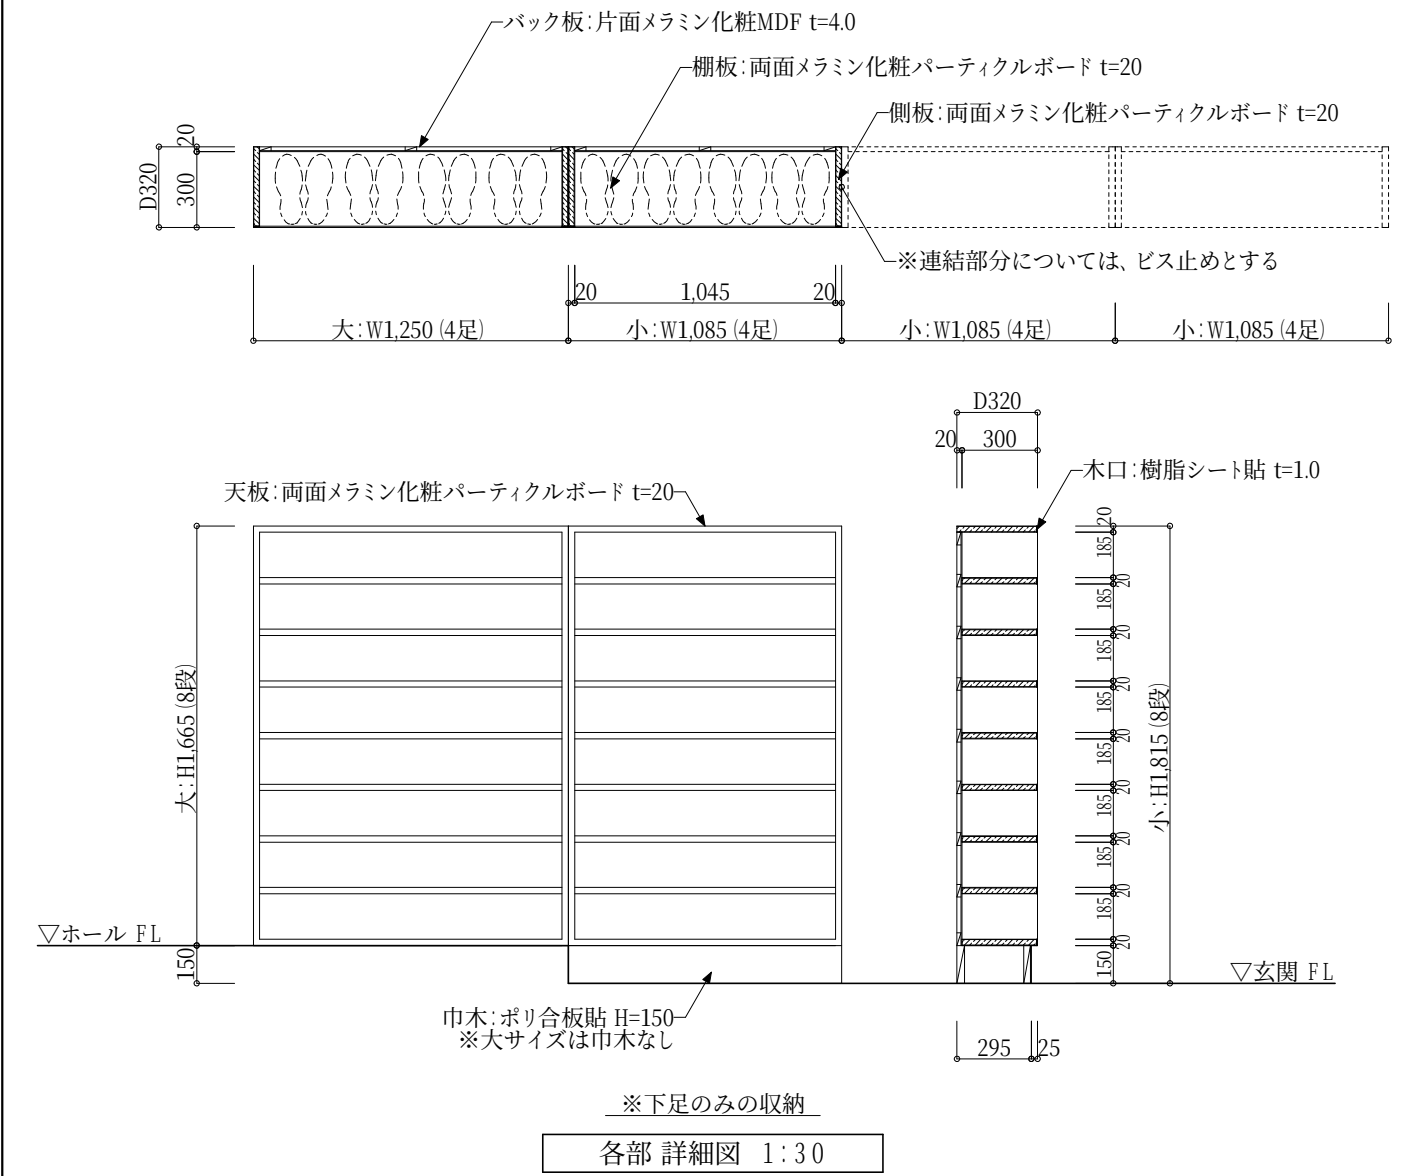

玄関 スロープ 詳細図 1:30

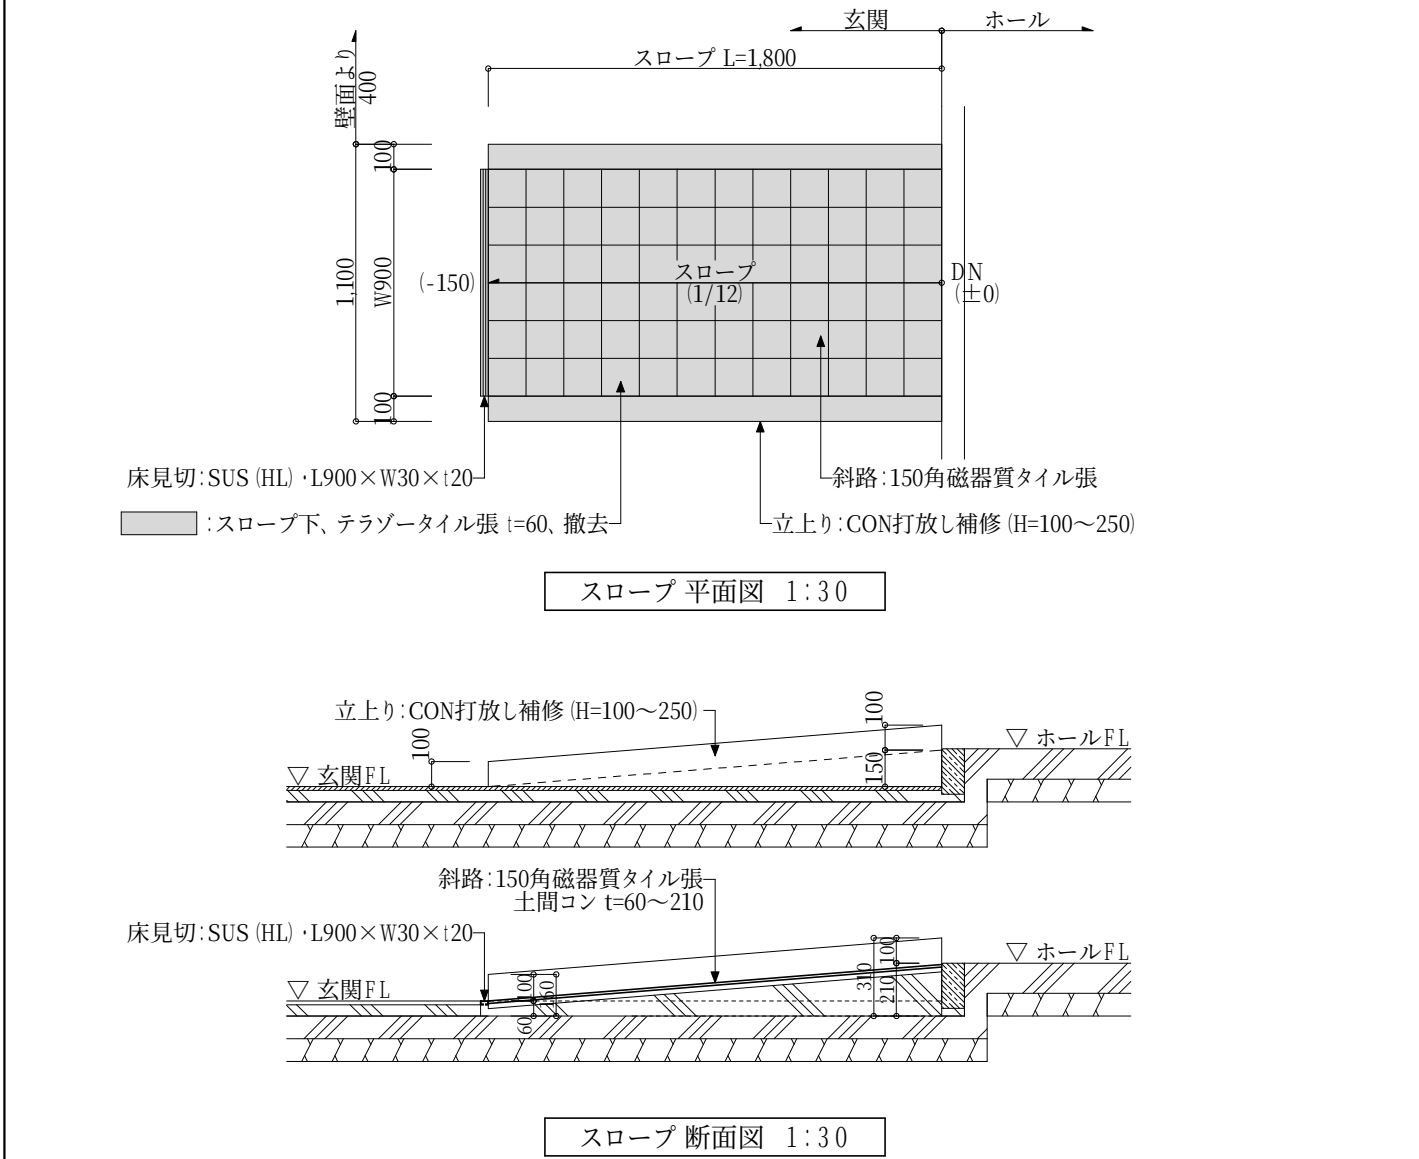


カーテンBOX 詳細図 1:10

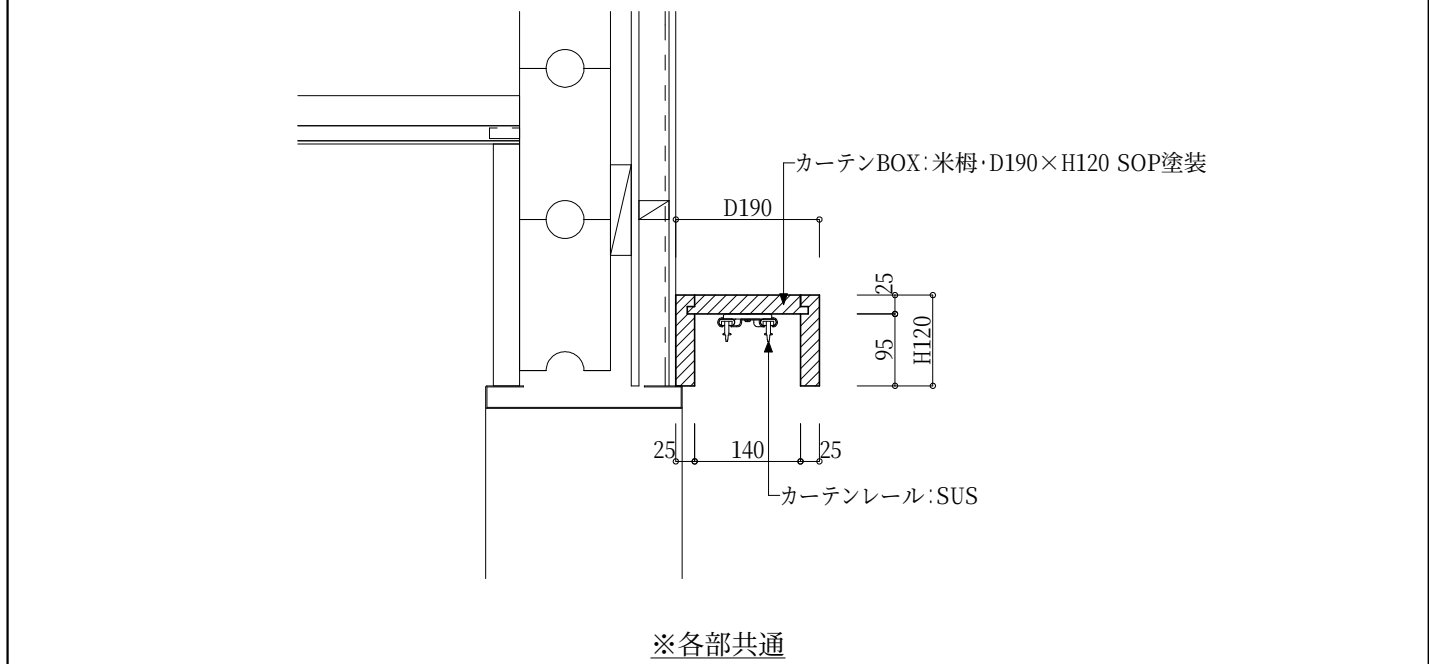


※各部共通

外壁改修 押出成形セメント板 横胴縁 詳細図 1:20 ※倉庫① 改修部

※倉庫① 改修部

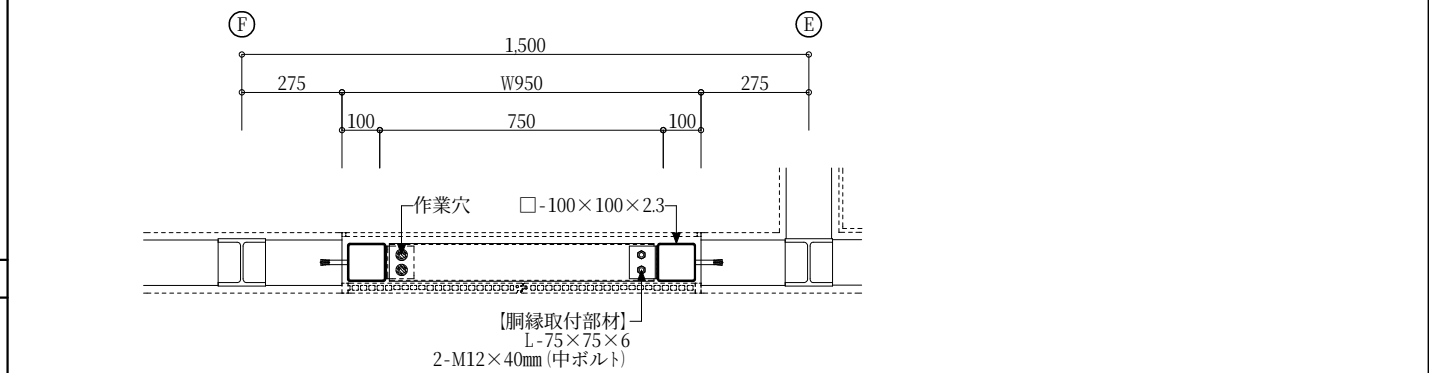


設備ライニング、手すり壁 詳細図 1:20

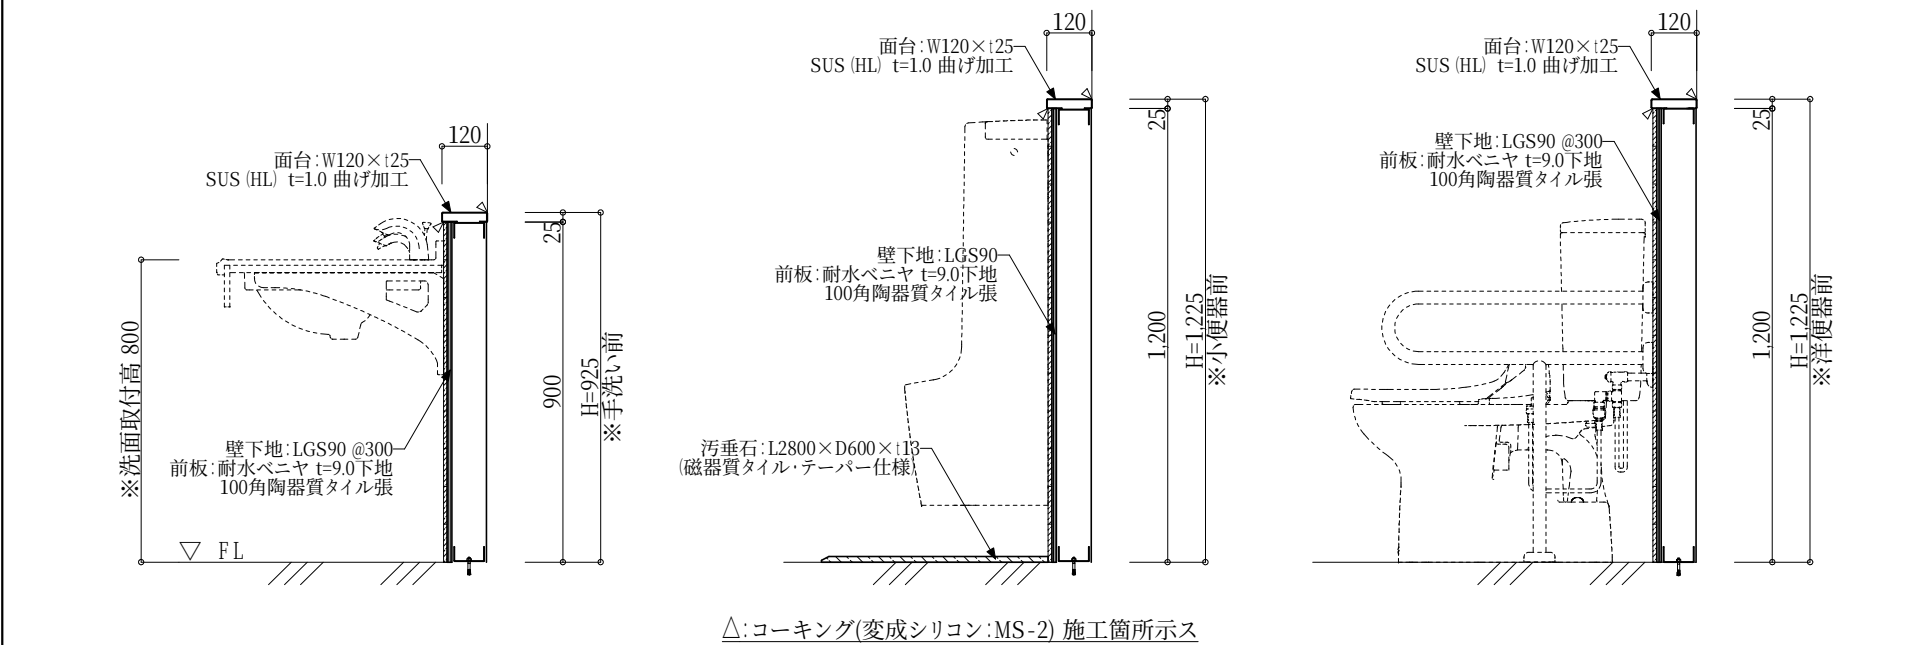



△:コーキング(変成シリコン:MS-2) 施工箇所示ス

設備ライニング

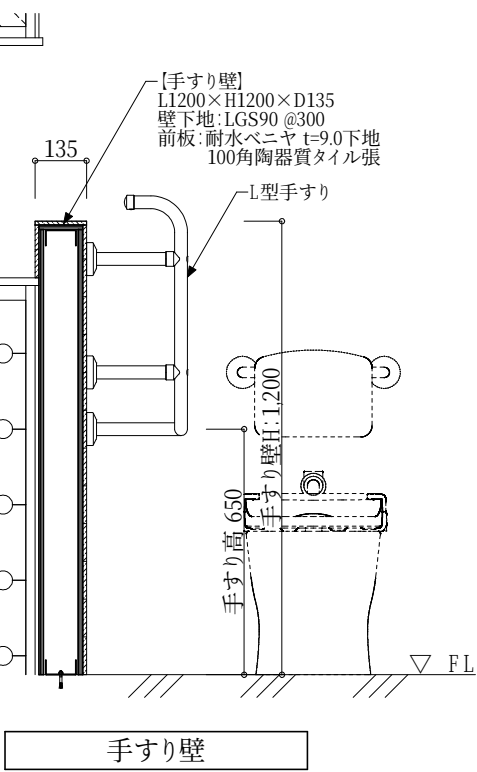


手すり壁



後付けアルミ庇 詳細図 1:20

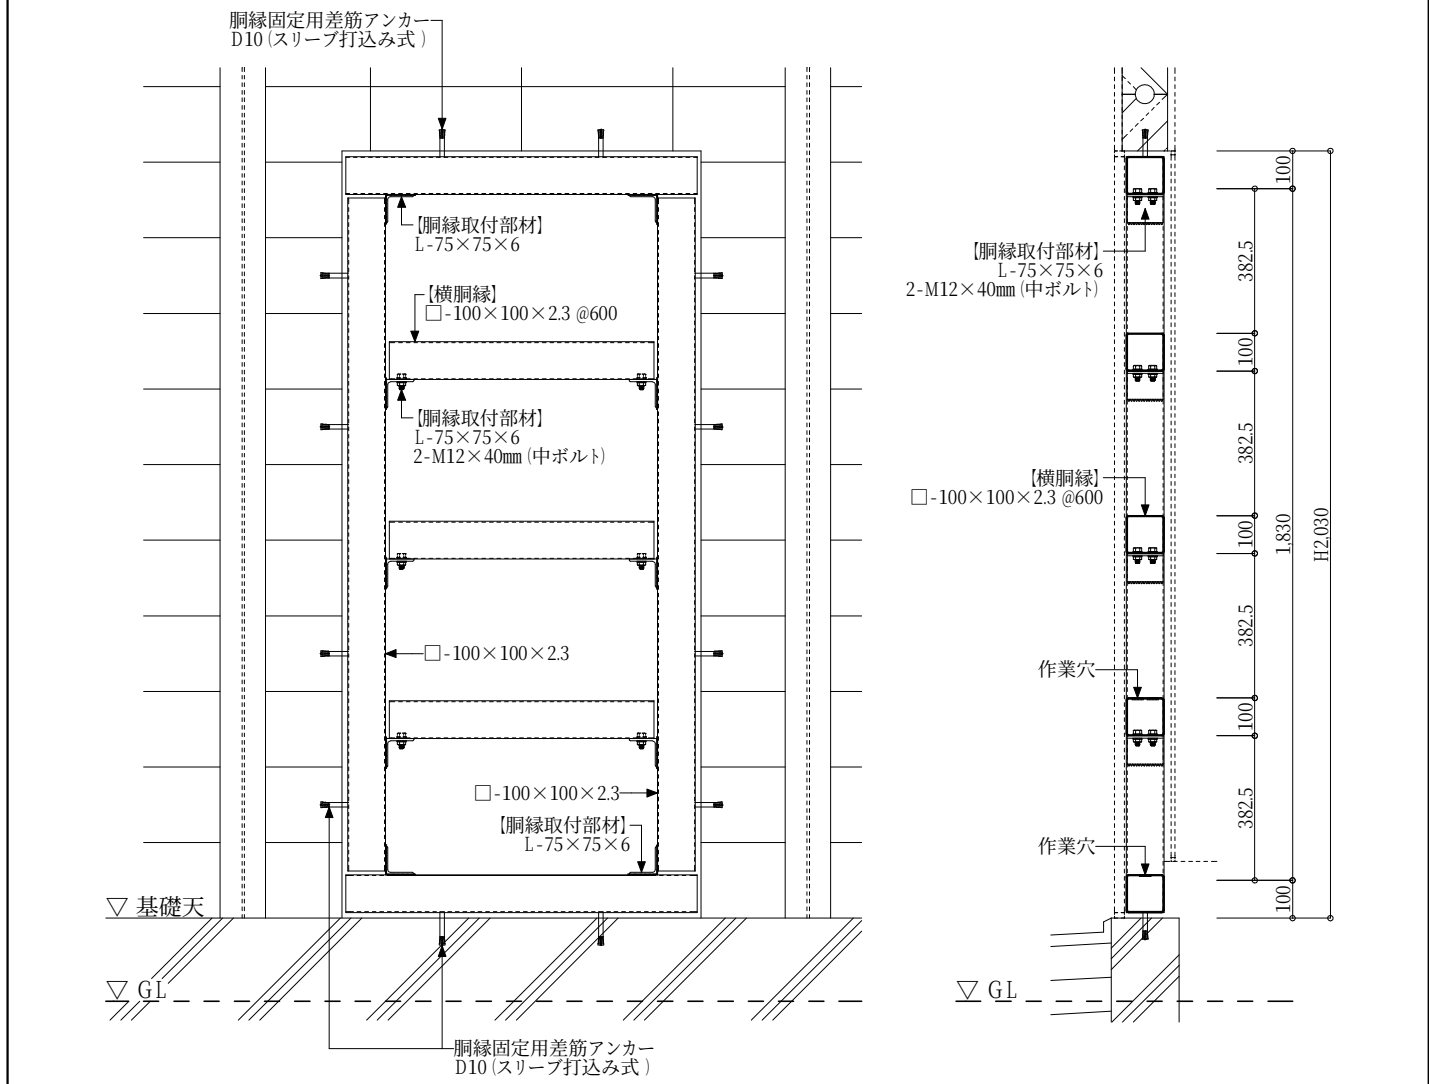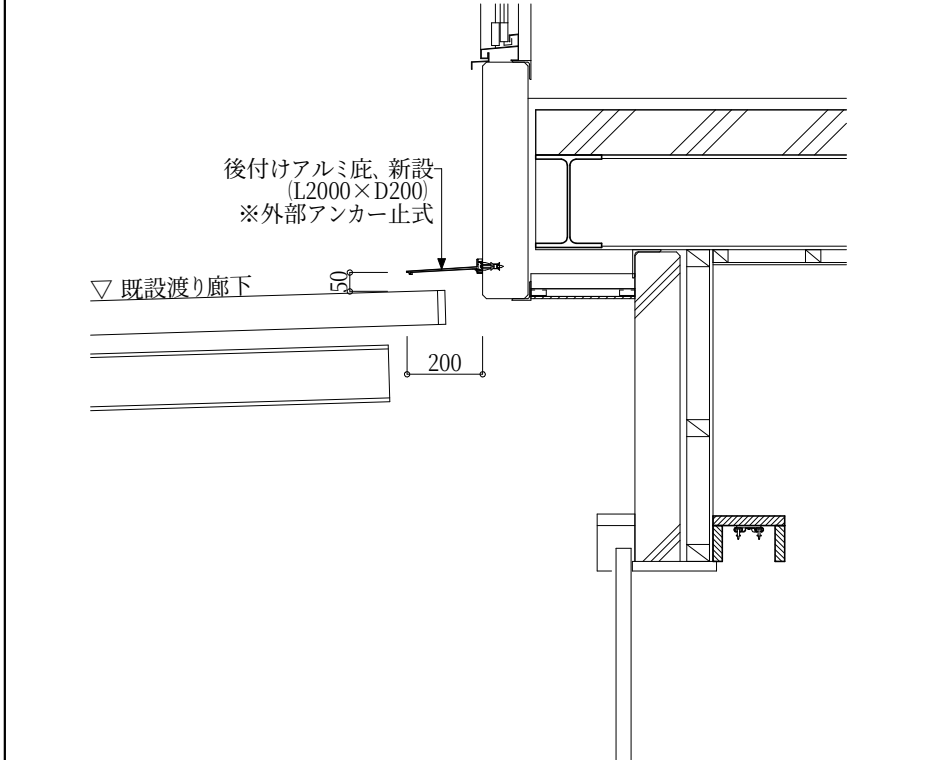

PROJECT 新居小学校屋内運動場大規模改造工事			PROJECT NO.
DRAWING 部分詳細図①			SCALE
APPROVED	CHECKED	DRAWN	DATE '19.03.
			DRAWING NO. A-34

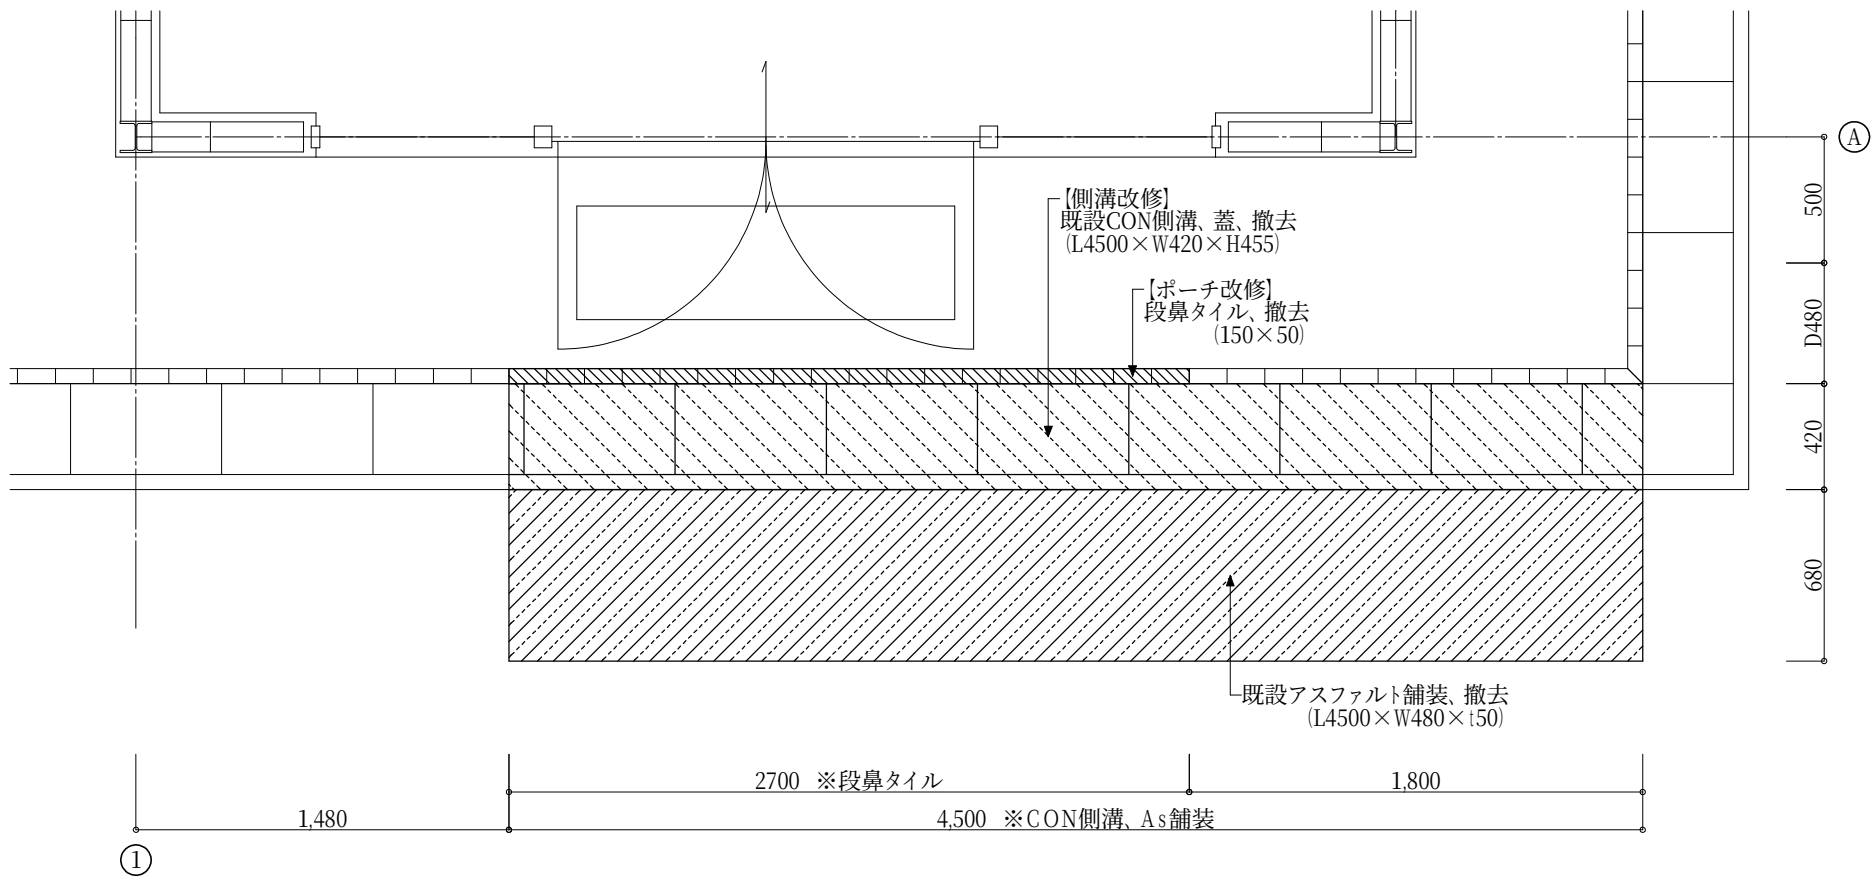


改修前

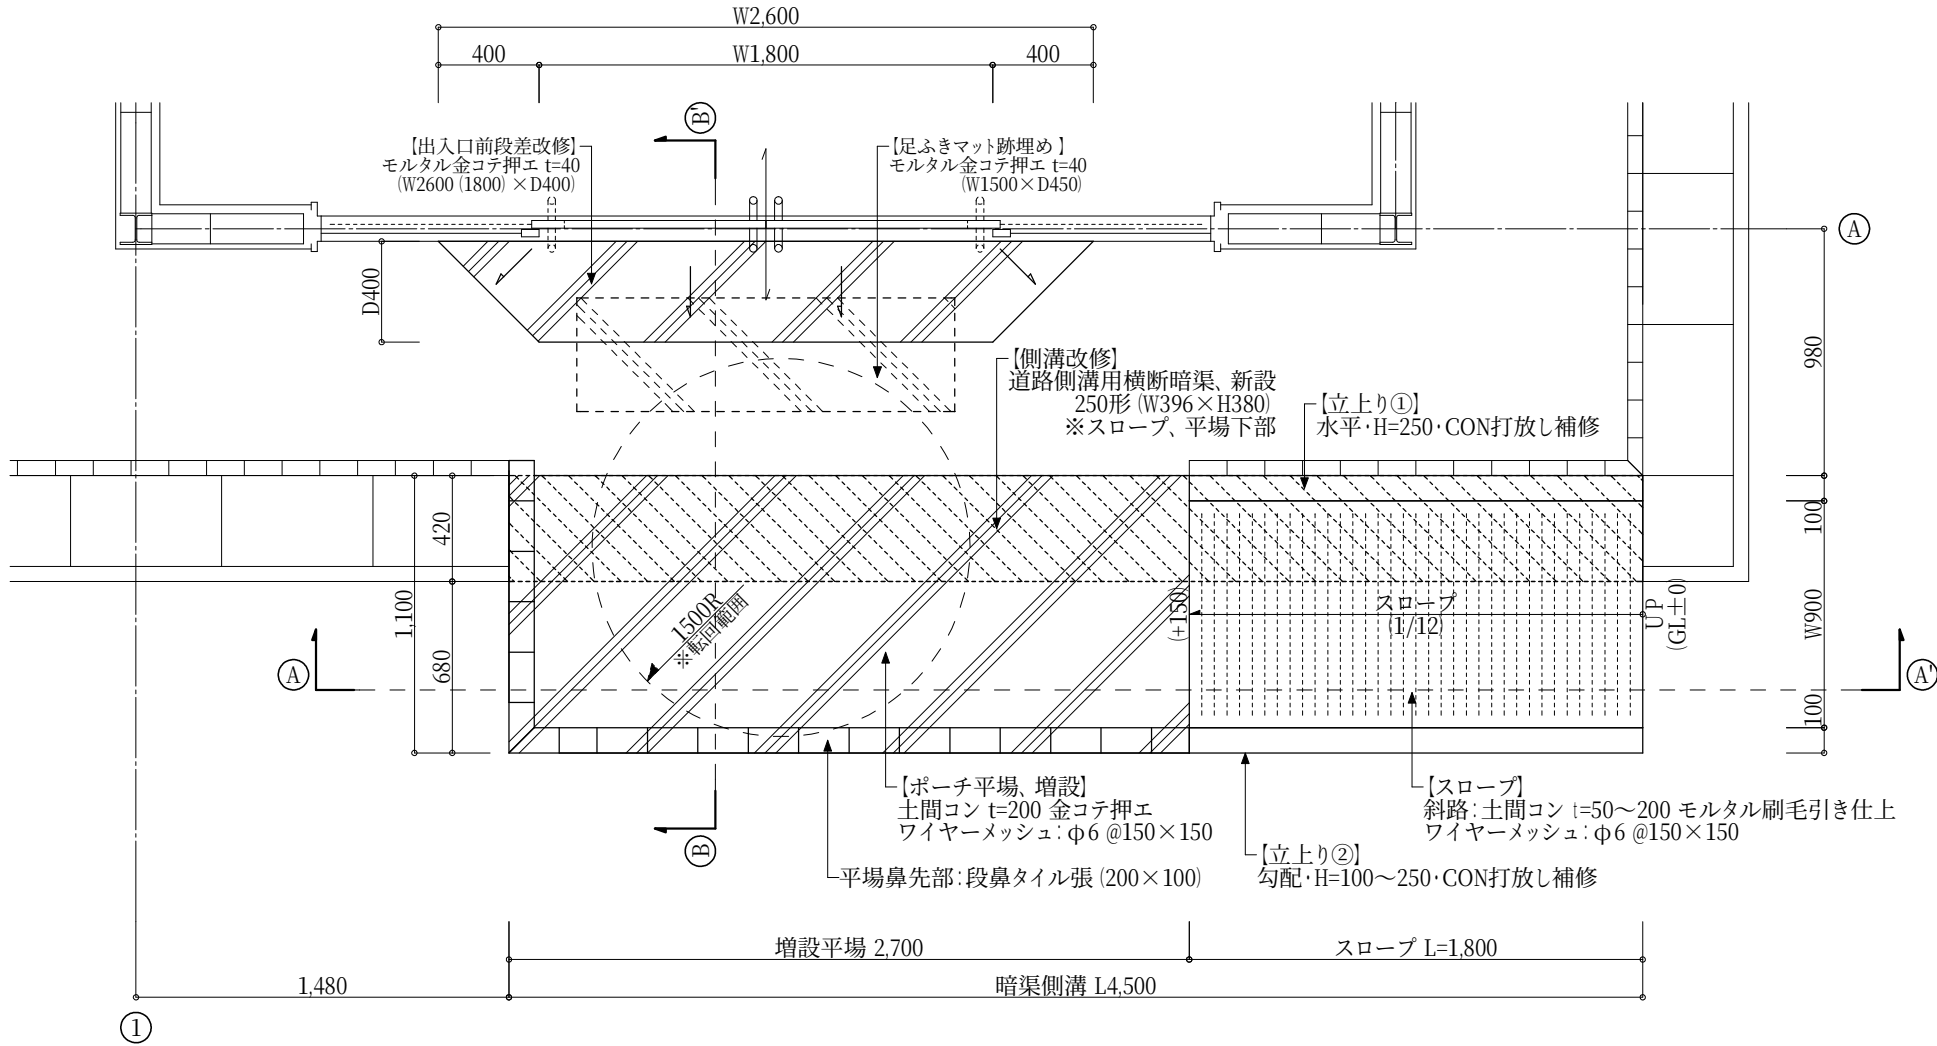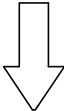


改修後



ポーチ 新設スロープ 平面図 1:30

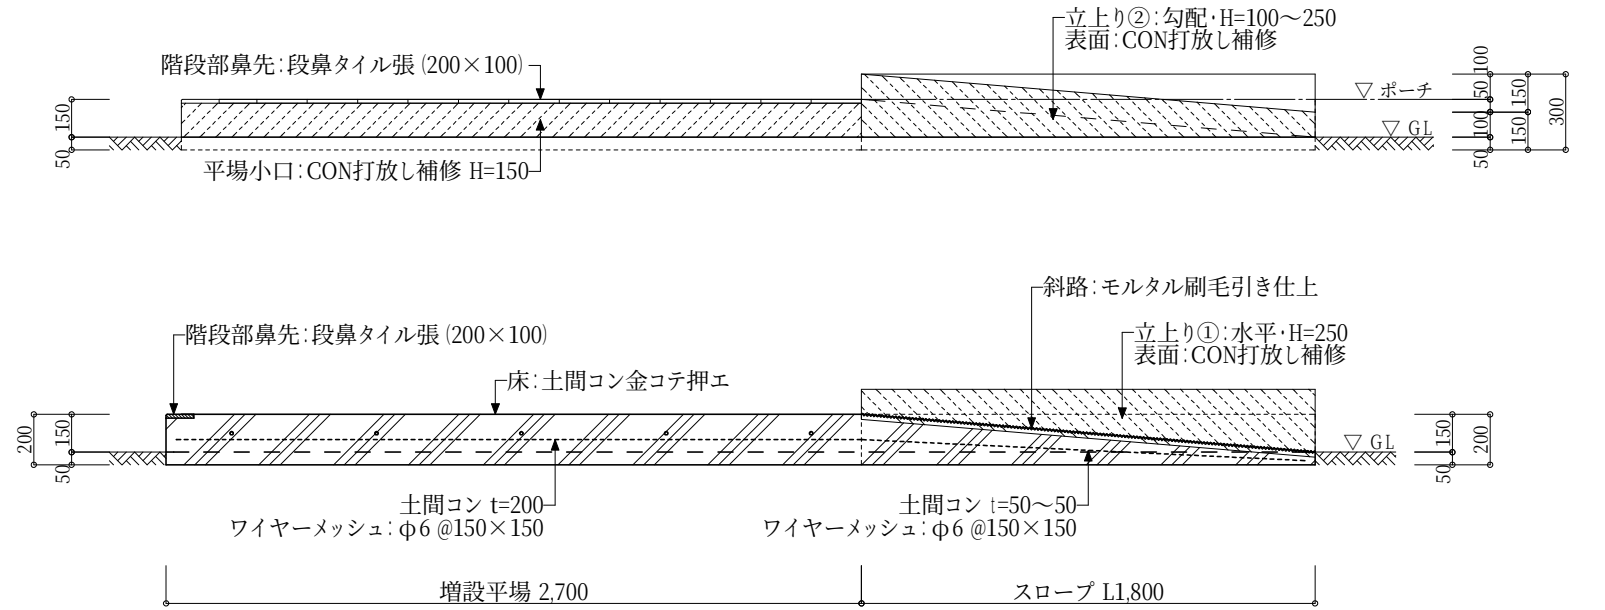

A-A'断面図 1:30

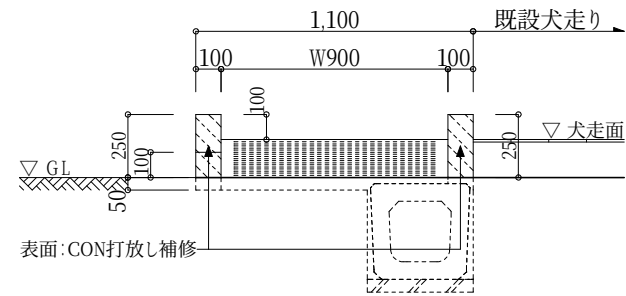


B-B'断面図 1:30

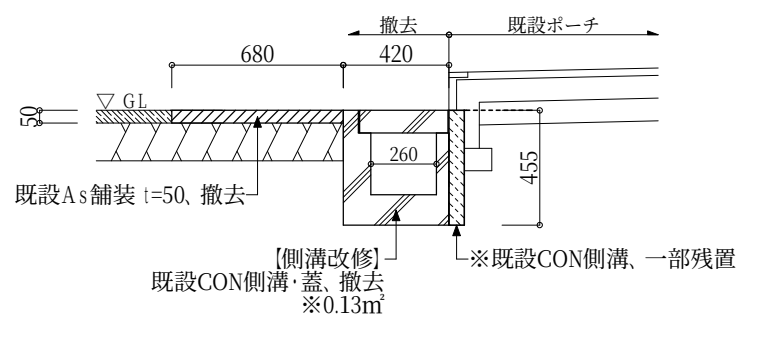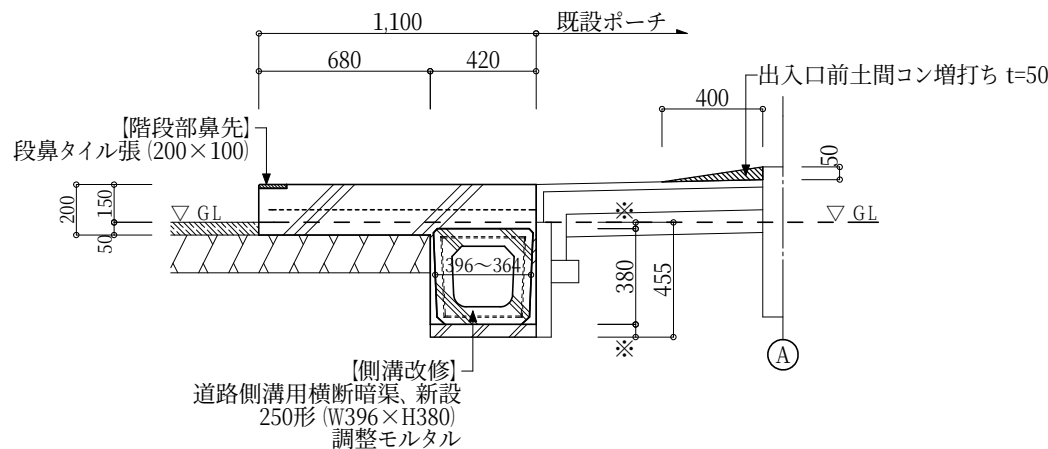

既設CON側溝、As舗装 撤去図

PROJECT 新居小学校屋内運動場大規模改造工事			PROJECT NO.
DRAWING 部分詳細図②			SCALE
APPROVED	CHECKED	DRAWN	DATE '19.03.
			DRAWING NO. A-35

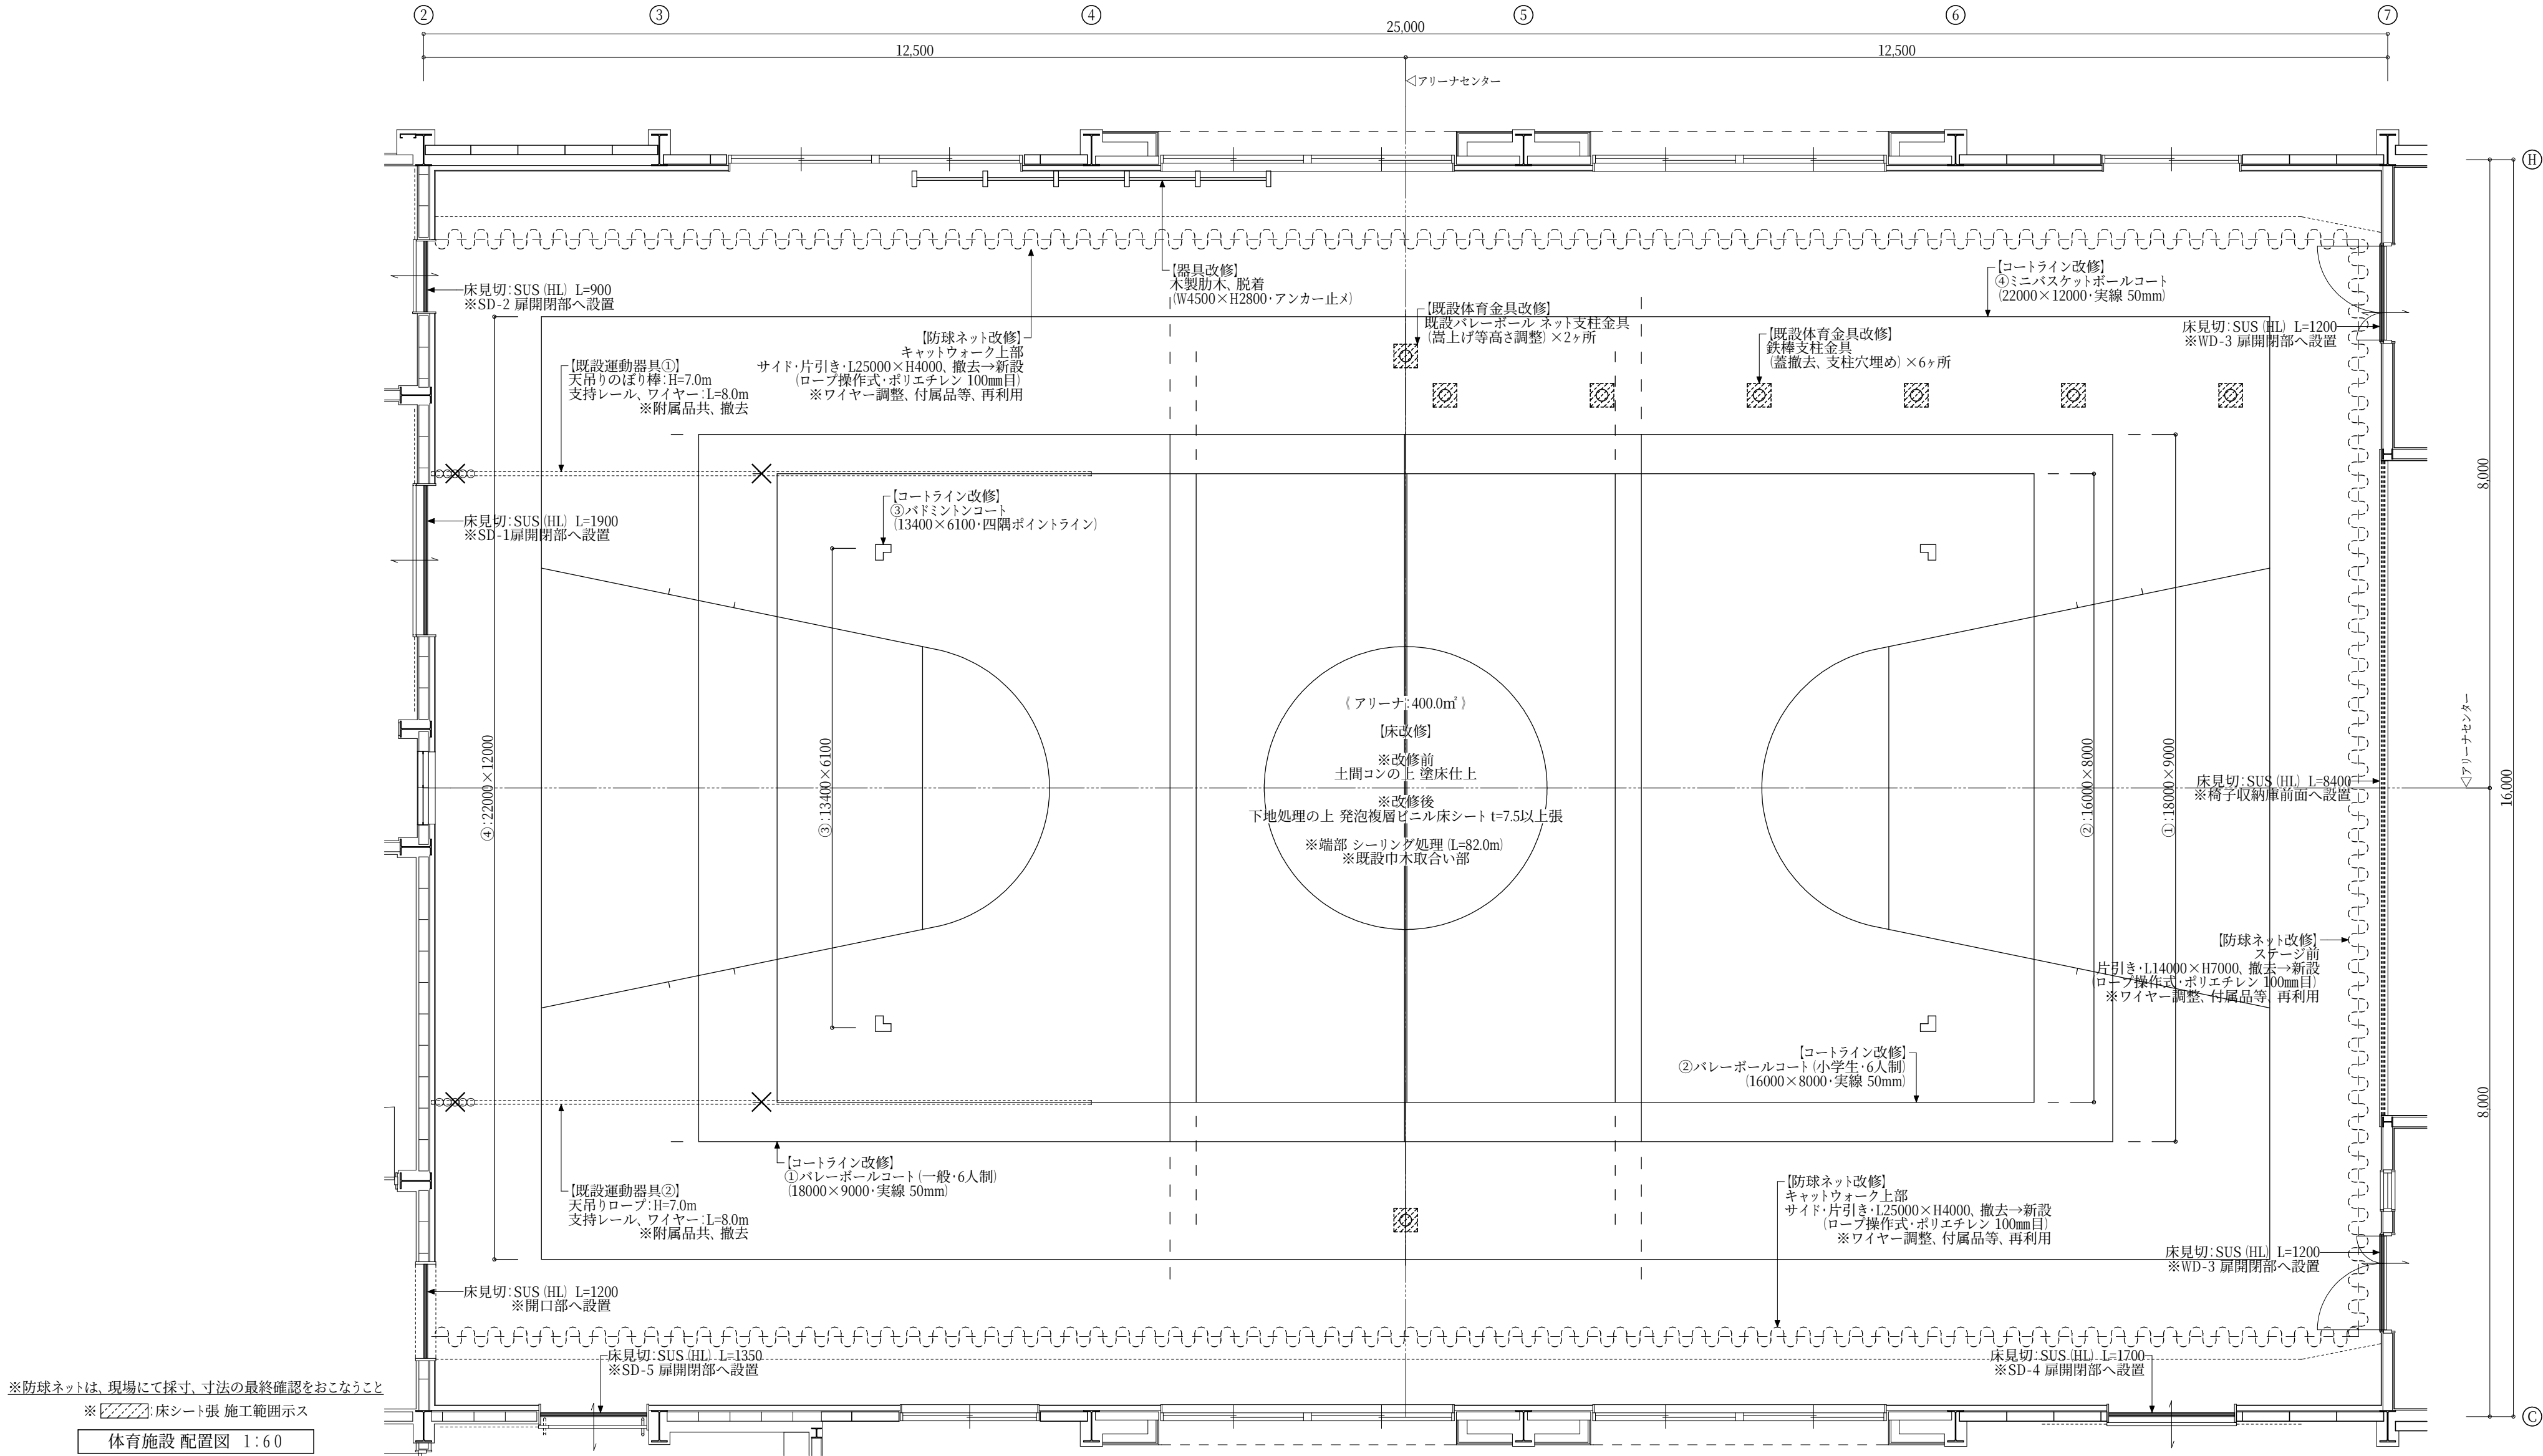

※防球ネットは、現場にて採寸、寸法の最終確認をおこなうこと
※床シート張 施工範囲示ス
体育施設 配置図 1:60

（床材料仕様）

【種別】	【性能】	【厚さ】
・発泡複層ビニル床シート	・緩衝作用 (U) 15～50	7.5mm以上
※グラスファイバークロス層入	・重力加速度 (G) 100以下	【柄】
※ウレタンコーティング	・滑り抵抗係数 0.4以上	・木目調



※耐久性や伸縮性を考慮し、グリット状に張り巡らしたグラスファイバークロス層で構成されたものとする

（コートライン リスト）

番 号	競技種別	寸 法	面 数	ライン種別	色
①	バレーボールコート（一般・6人制）	18000×9000	1面	実線 50mm	白
②	バレーボールコート（小学生・6人制）	16000×8000	1面	実線 50mm	赤
③	バドミントンコート	13400×6100	1面	四隅ポイント	青
④	ミニバスケットコート	22000×12000	1面	実線 50mm	緑



※ラインカラー、優先順位は監督員と協議の上、最終決定とする

（改修作業工程）

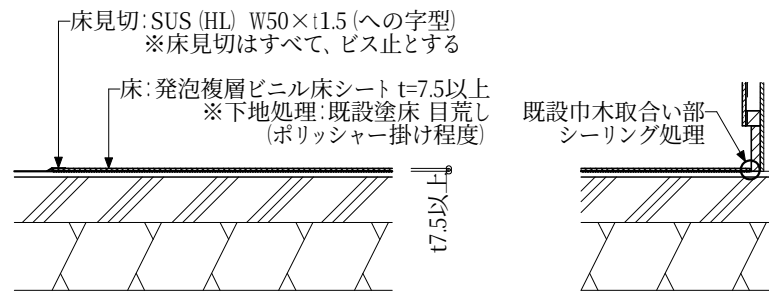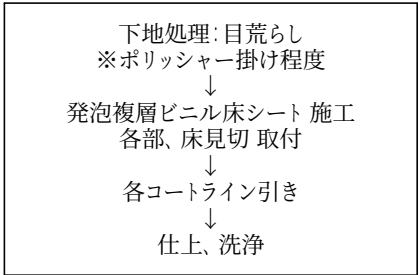


A-A' 断面図 1:20

PROJECT	新居小学校屋内運動場大規模改造工事		PROJECT NO.	
DRAWING	体育施設 配置図		SCALE	1:60
APPROVED	CHECKED	DRAWN	DATE	'19.03.
			DRAWING NO.	A-36

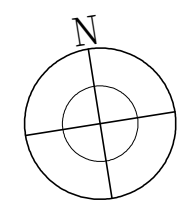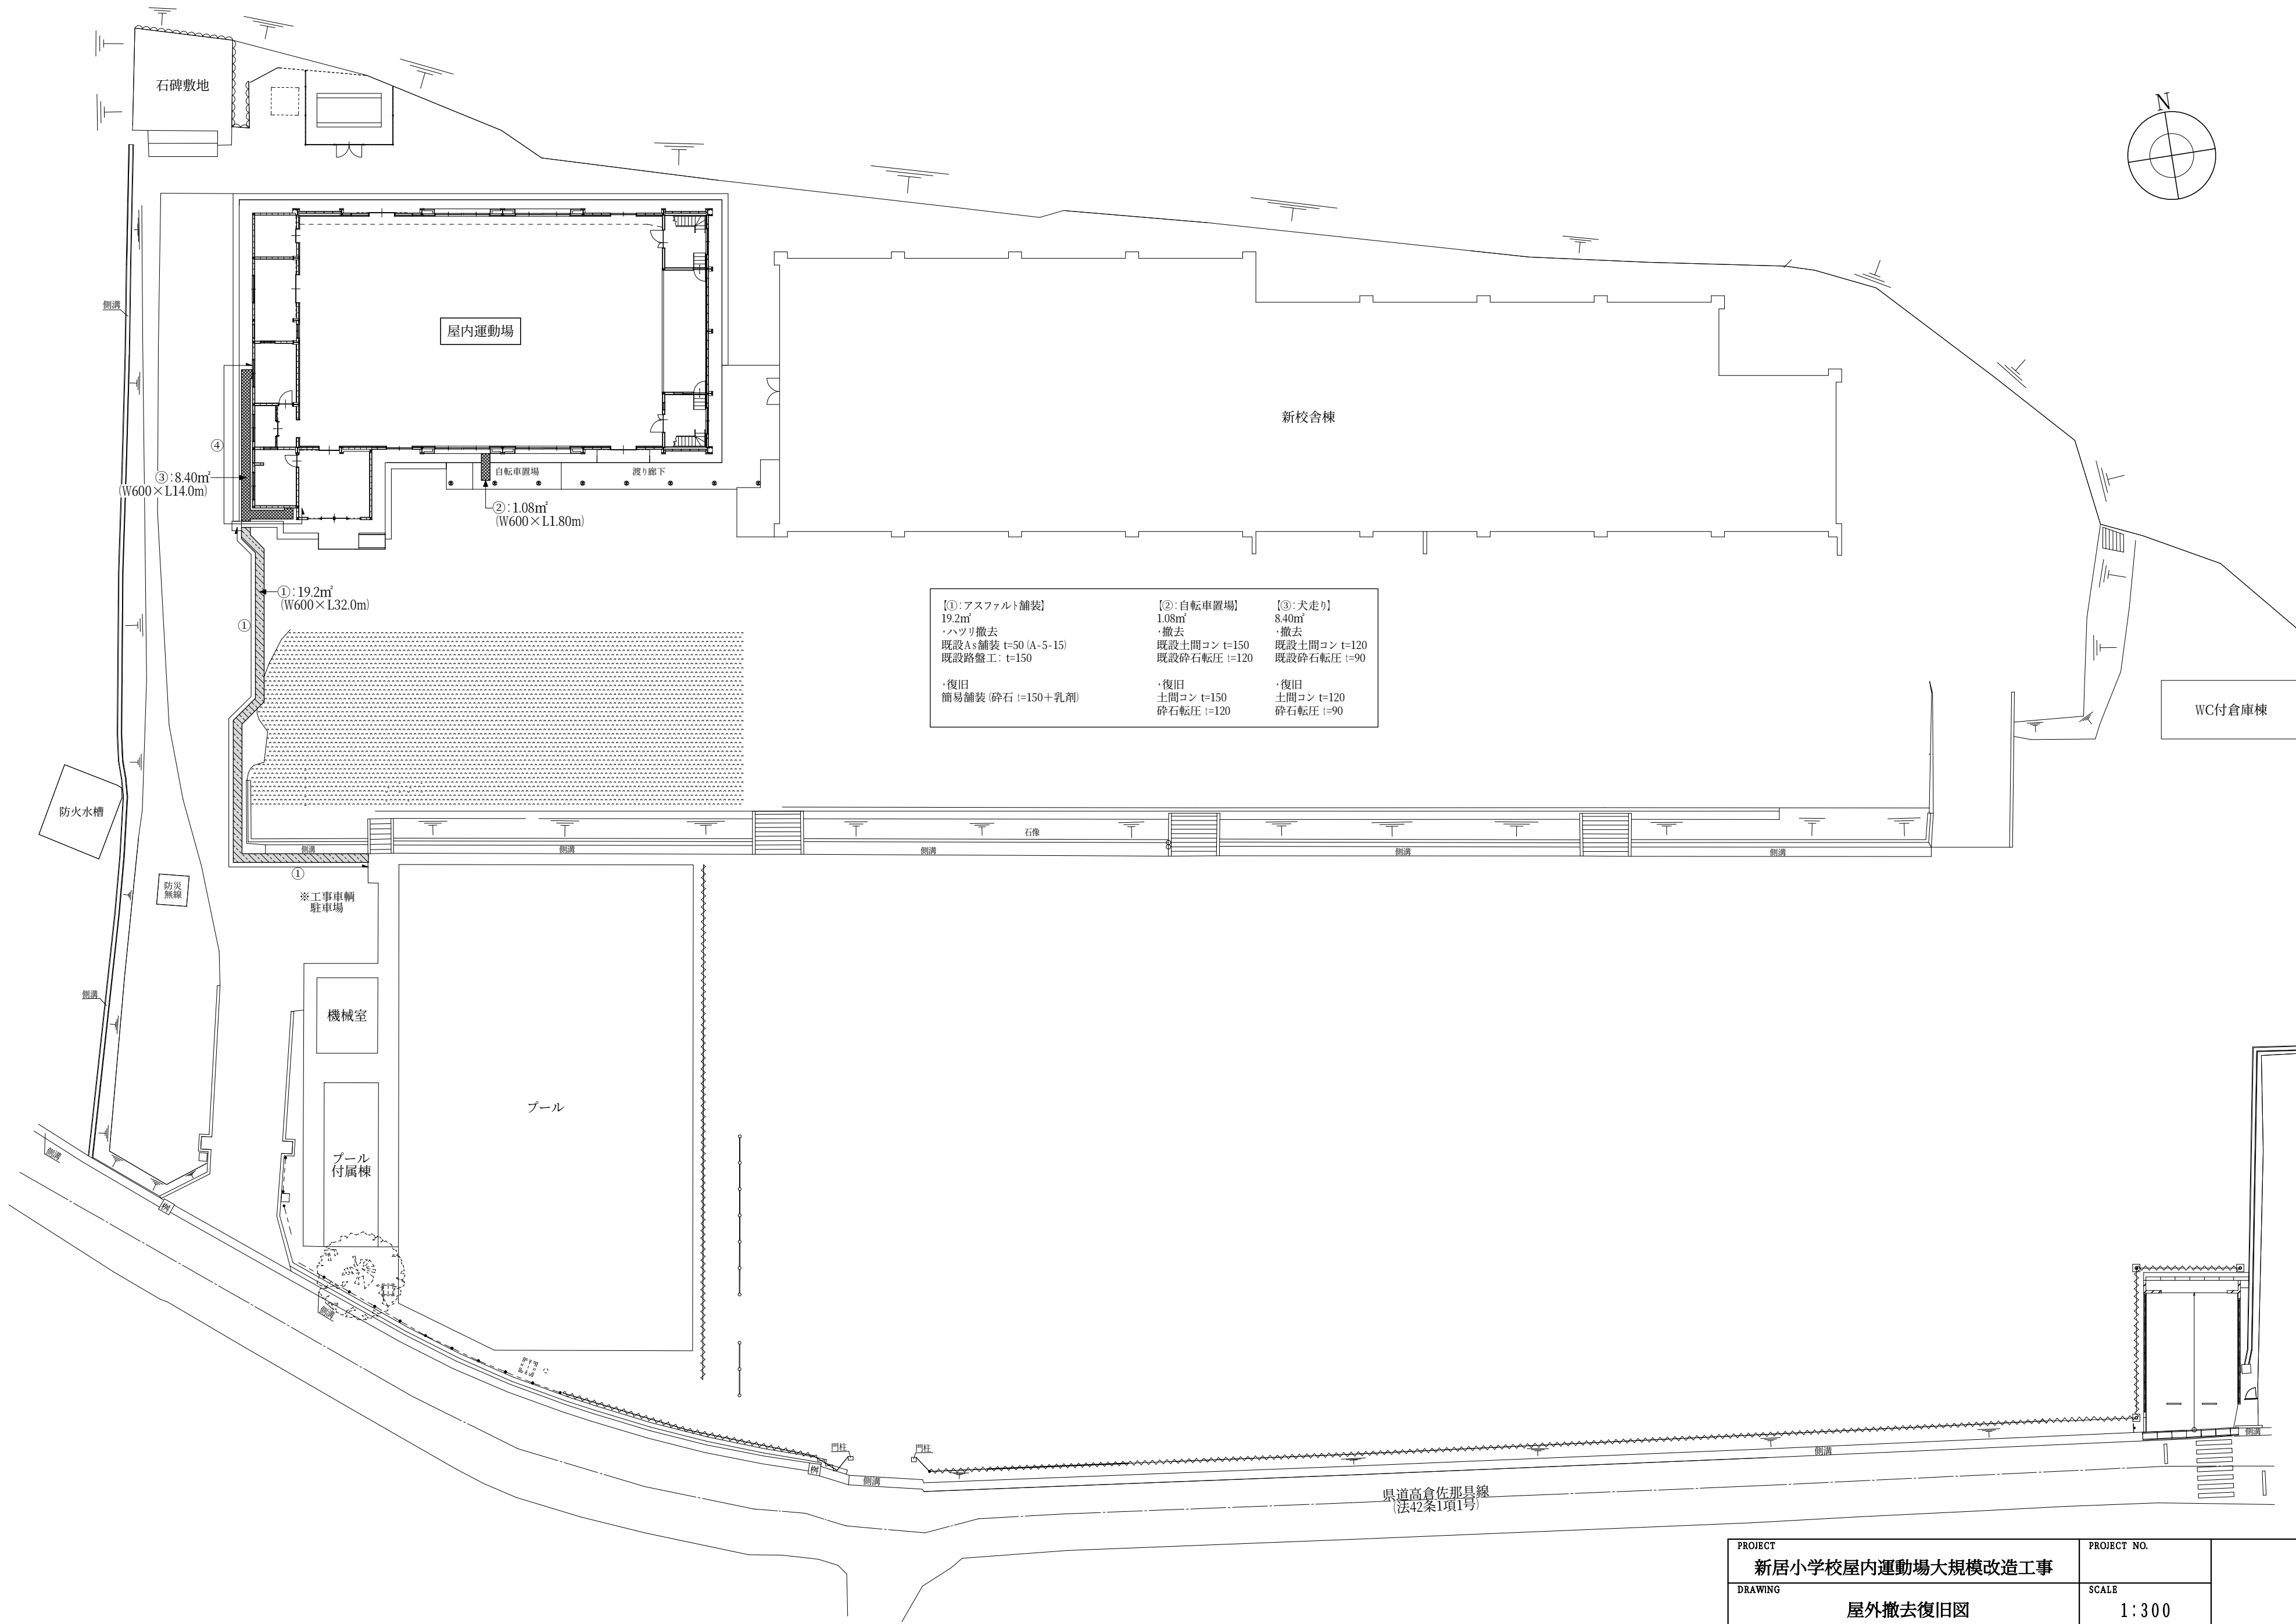


PROJECT 新居小学校屋内運動場大規模改造工事			PROJECT NO.
DRAWING 屋外撤去復旧図			SCALE 1:300
APPROVED	CHECKED	DRAWN	DATE '19.03.
			DRAWING NO. A-37(E)

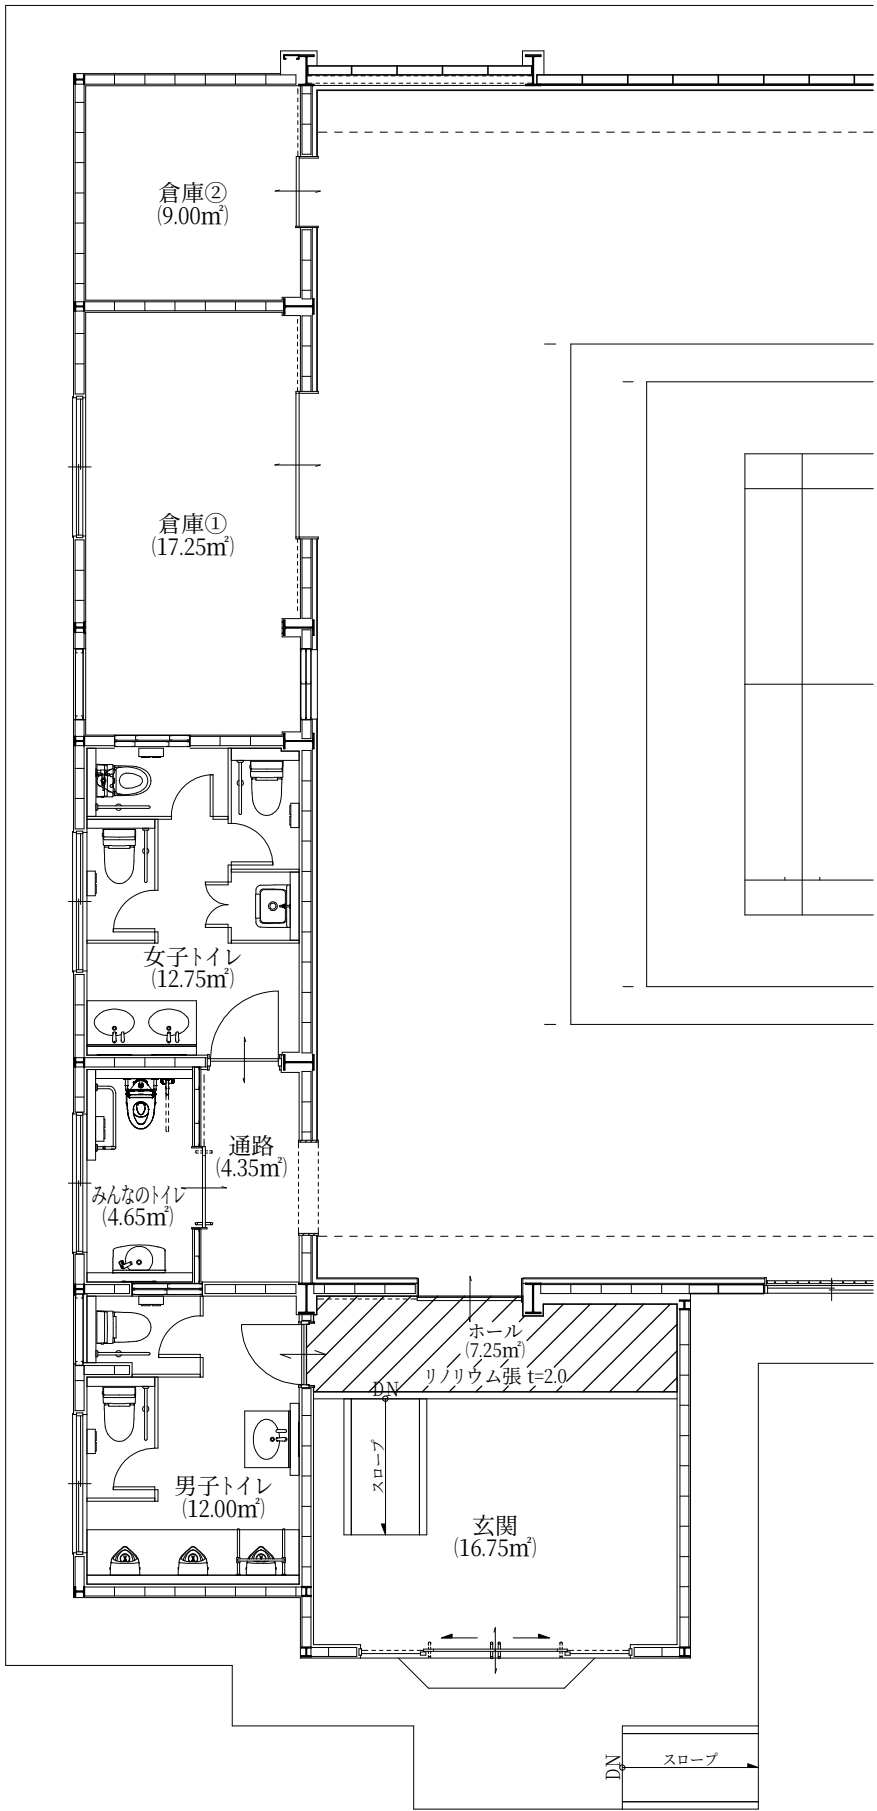

《アスベスト含有建材 種別凡例》

※  :アスベスト含有建材使用箇所示
(リノリウム張 1=2.0・撤去面積:7.25㎡)

床撤去図 1:100

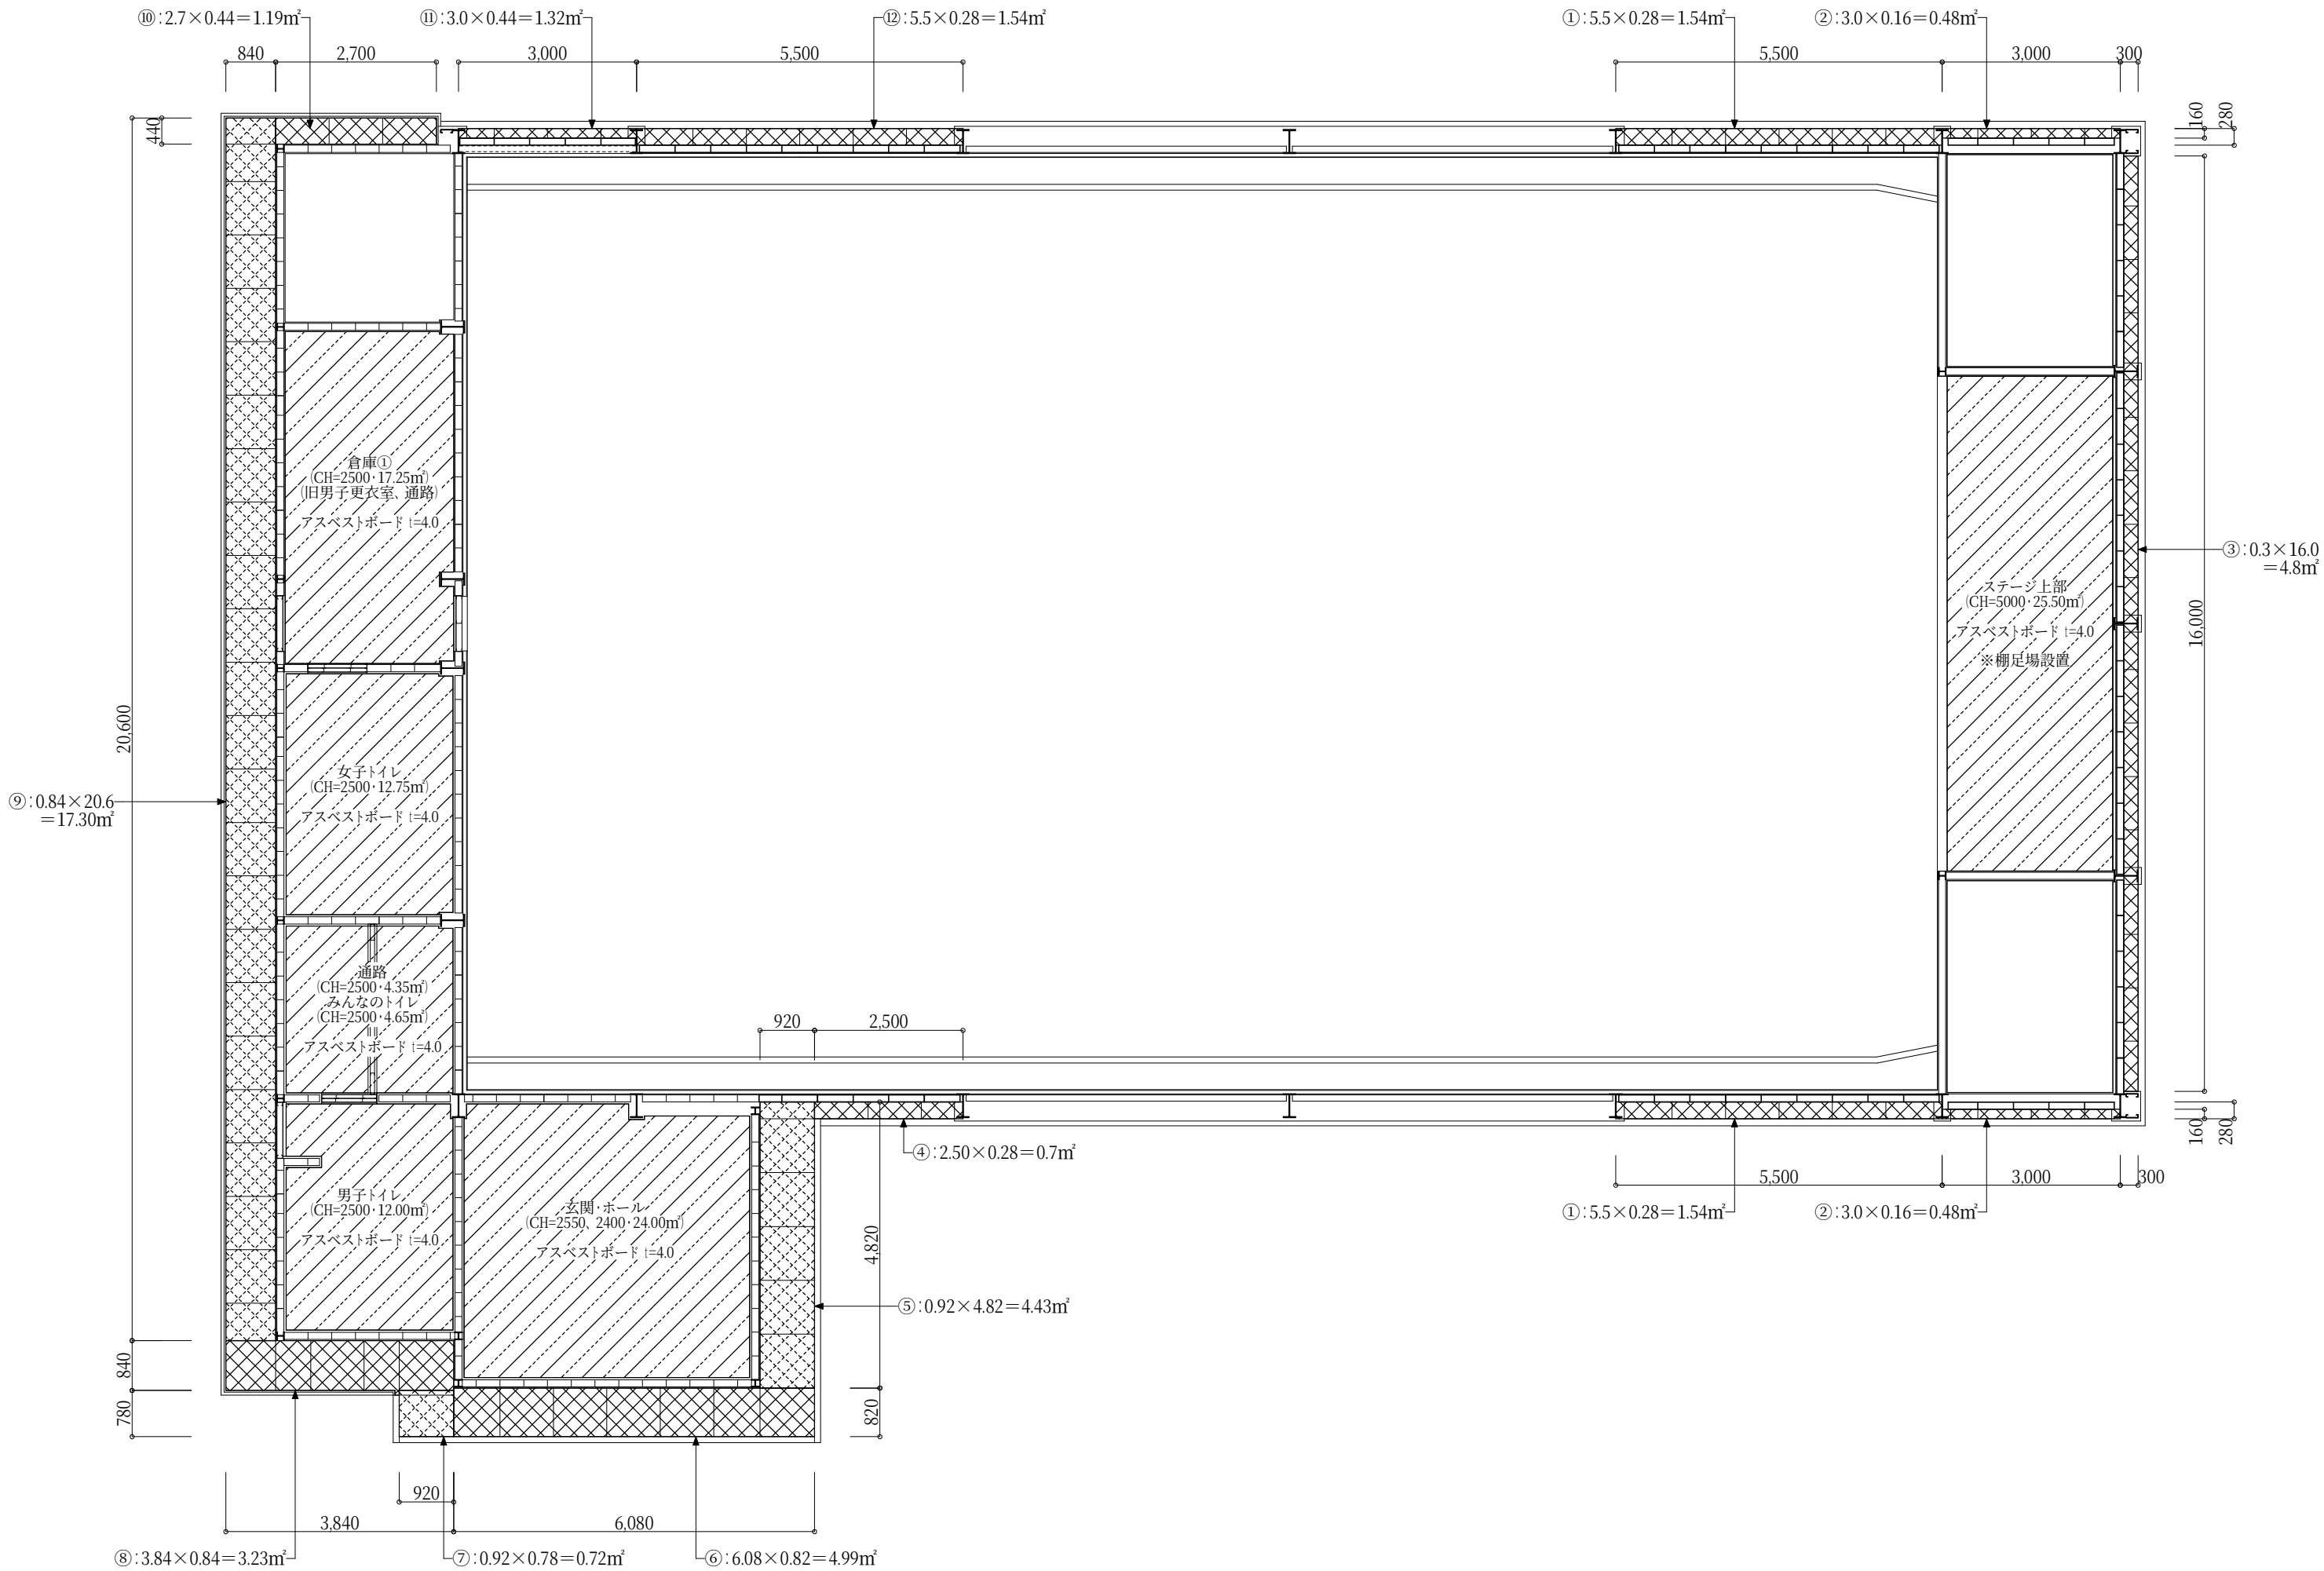

《アスベスト含有建材 種別凡例》

※  :屋外アスベスト含有建材使用箇所示
(アスベストボード 1=4.0・撤去面積:44.26㎡)
※作業高さ:GL+3100
※  :屋内アスベスト含有建材使用箇所示
(アスベストボード 1=4.0・撤去面積:100.50㎡)
※作業高さ:FL+2400～2550

※撤去作業の仮設について
・作業高さ 3100以下の部分については、脚立足場を用いる
・ステージ上部は、棚足場を設置する

天井撤去図 1:100

PROJECT 新居小学校屋内運動場大規模改造工事			PROJECT NO.	
DRAWING アスベスト解体撤去工事 撤去図			SCALE 1:100	
APPROVED	CHECKED	DRAWN	DATE '19.03.	
			DRAWING NO. As-1(E)	