


付近見取図

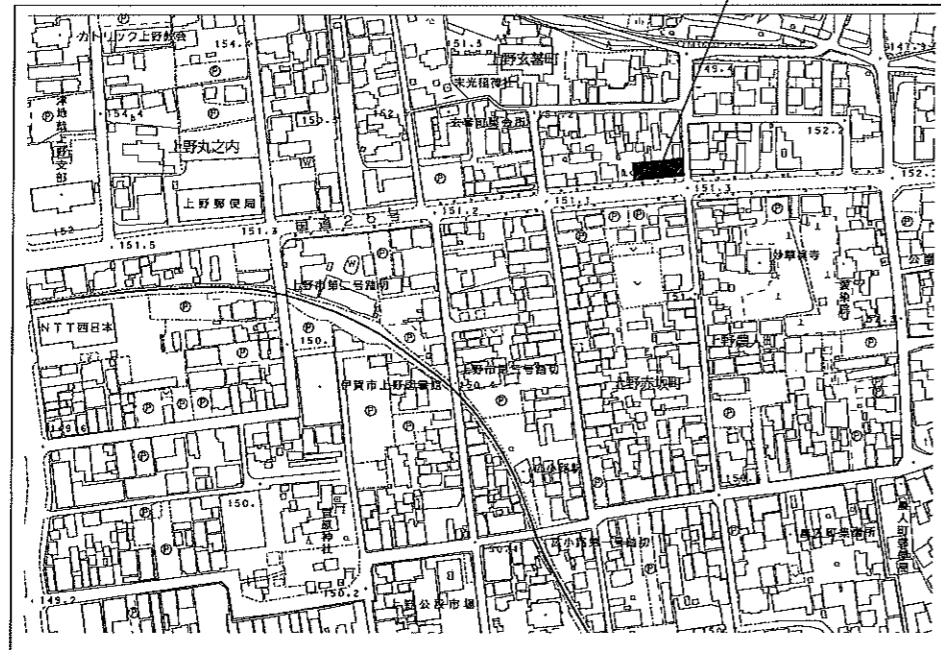

伊賀市上野赤坂町304



隣地境界線

釣月軒
不明確：
元禄7年（1644年）
木造平屋建て
16.00㎡

蔵 昭和59年（1984年）改築
木造2階建て
2階 23.02㎡
1階 23.02㎡
延べ46.04㎡

増築棟 不明確：安政元年（1854年）以降
木造平屋建て
57.00㎡

主屋 不明確：安政元年（1854年）
木造2階建て
2階（つし） 41.02㎡
1階 97.60㎡
延べ 138.62㎡

道路境界線


道路境界線

配置図 S=1/100



縮尺 1/100

図面名称 配置図





図面番号

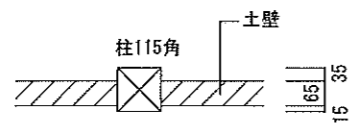


土壁厚測定図S=1/20

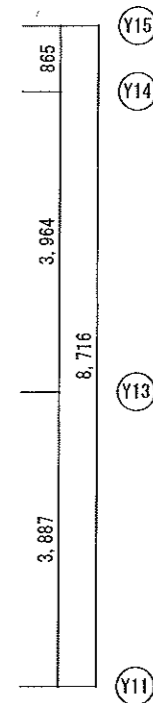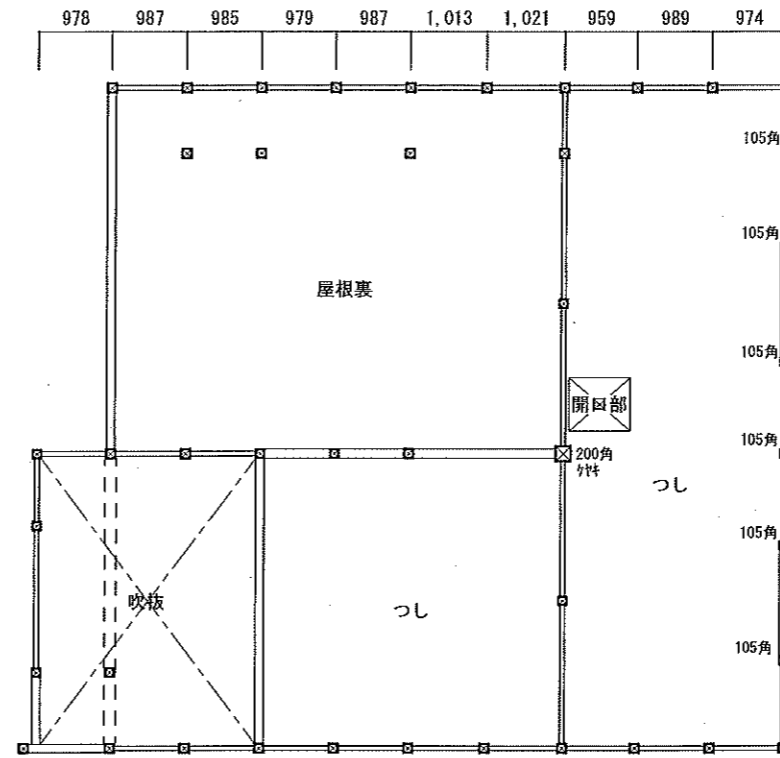

主屋 つし2階平面図 S=1/100

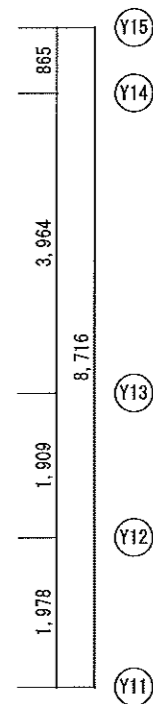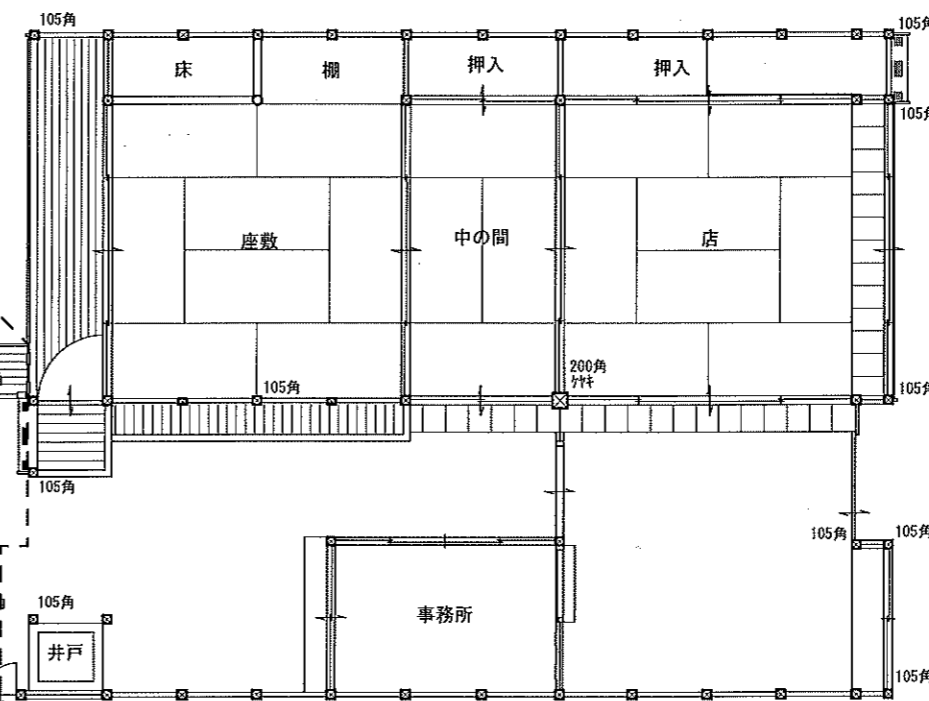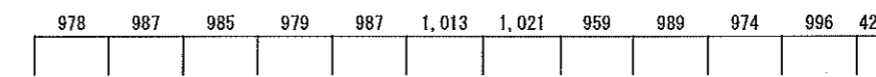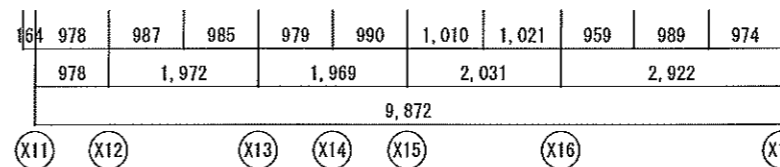


柱寸法は特記なき限り115角検
主屋 1階平面図 S=1/100

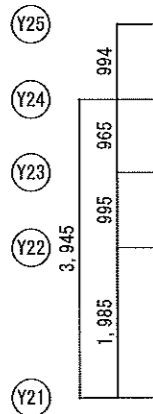

柱寸法は特記なき限り115角検

主屋 (増築) 1階平面図 S=1/100

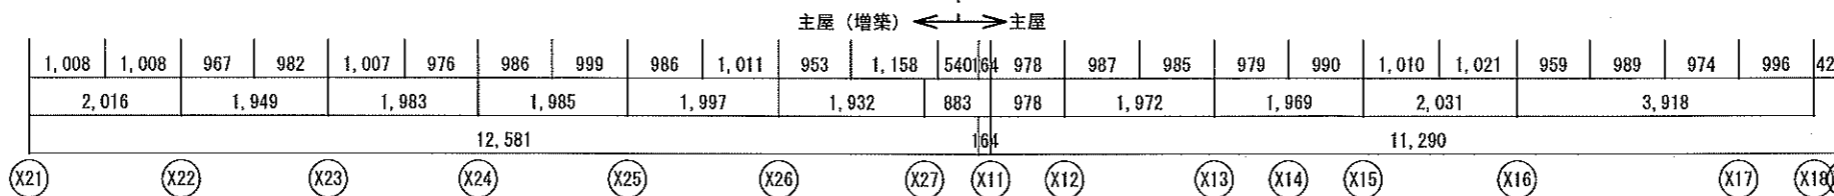


図面番号

縮尺 1/100

図面名称


主屋、主屋 (増築) 平面図

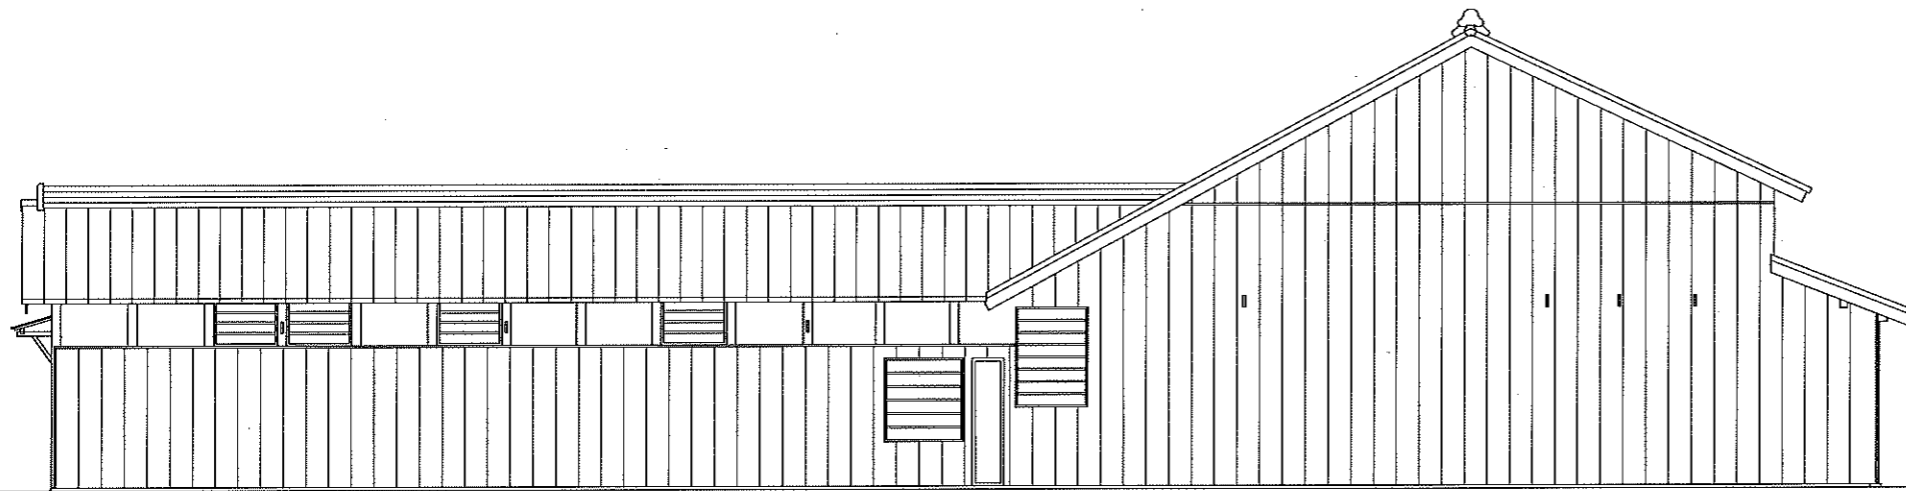


主屋、主屋（増築） 南立面图 S=1/100



主屋 東立面图 S=1/100

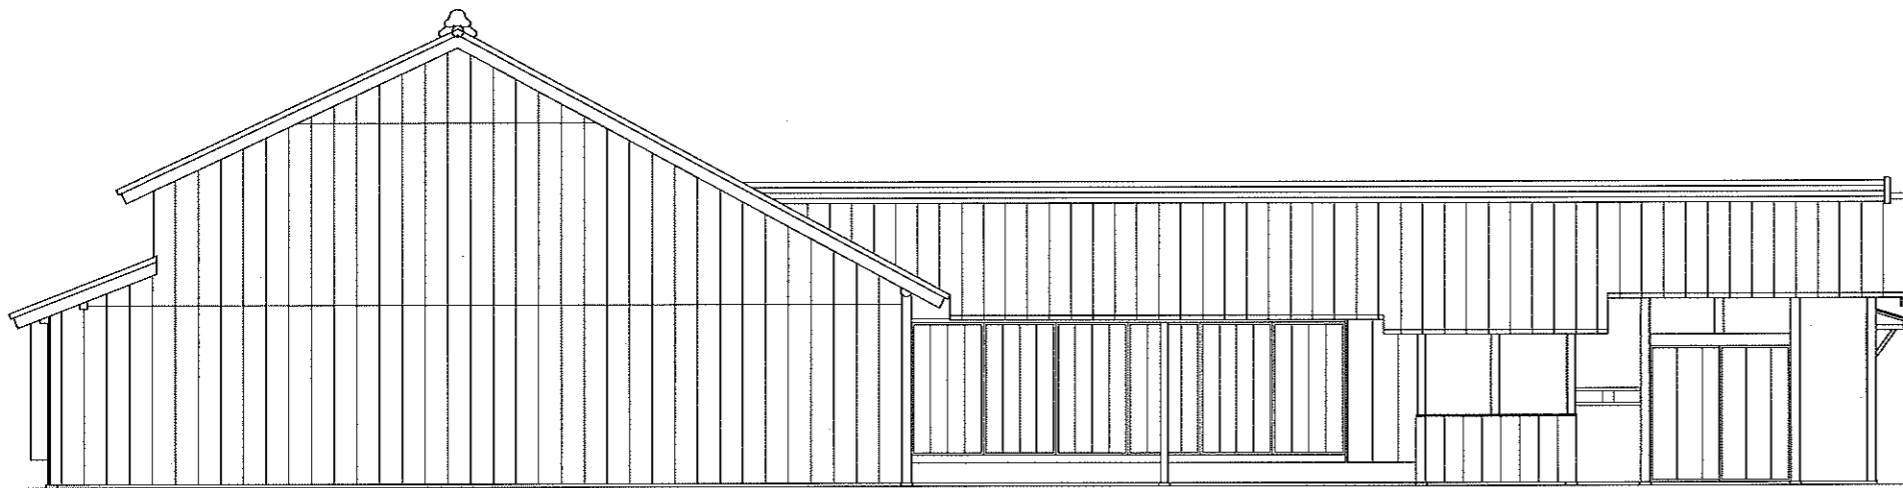


主屋、主屋（増築） 北立面图 S=1/100

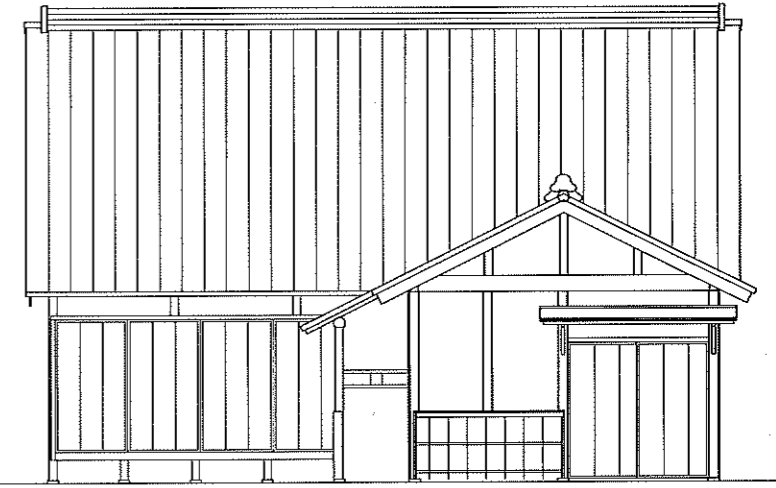

主屋、主屋（増築） 西立面图 S=1/100


				图面番号
		縮尺	1/100	图面名称
				主屋、主屋（増築） 立面图

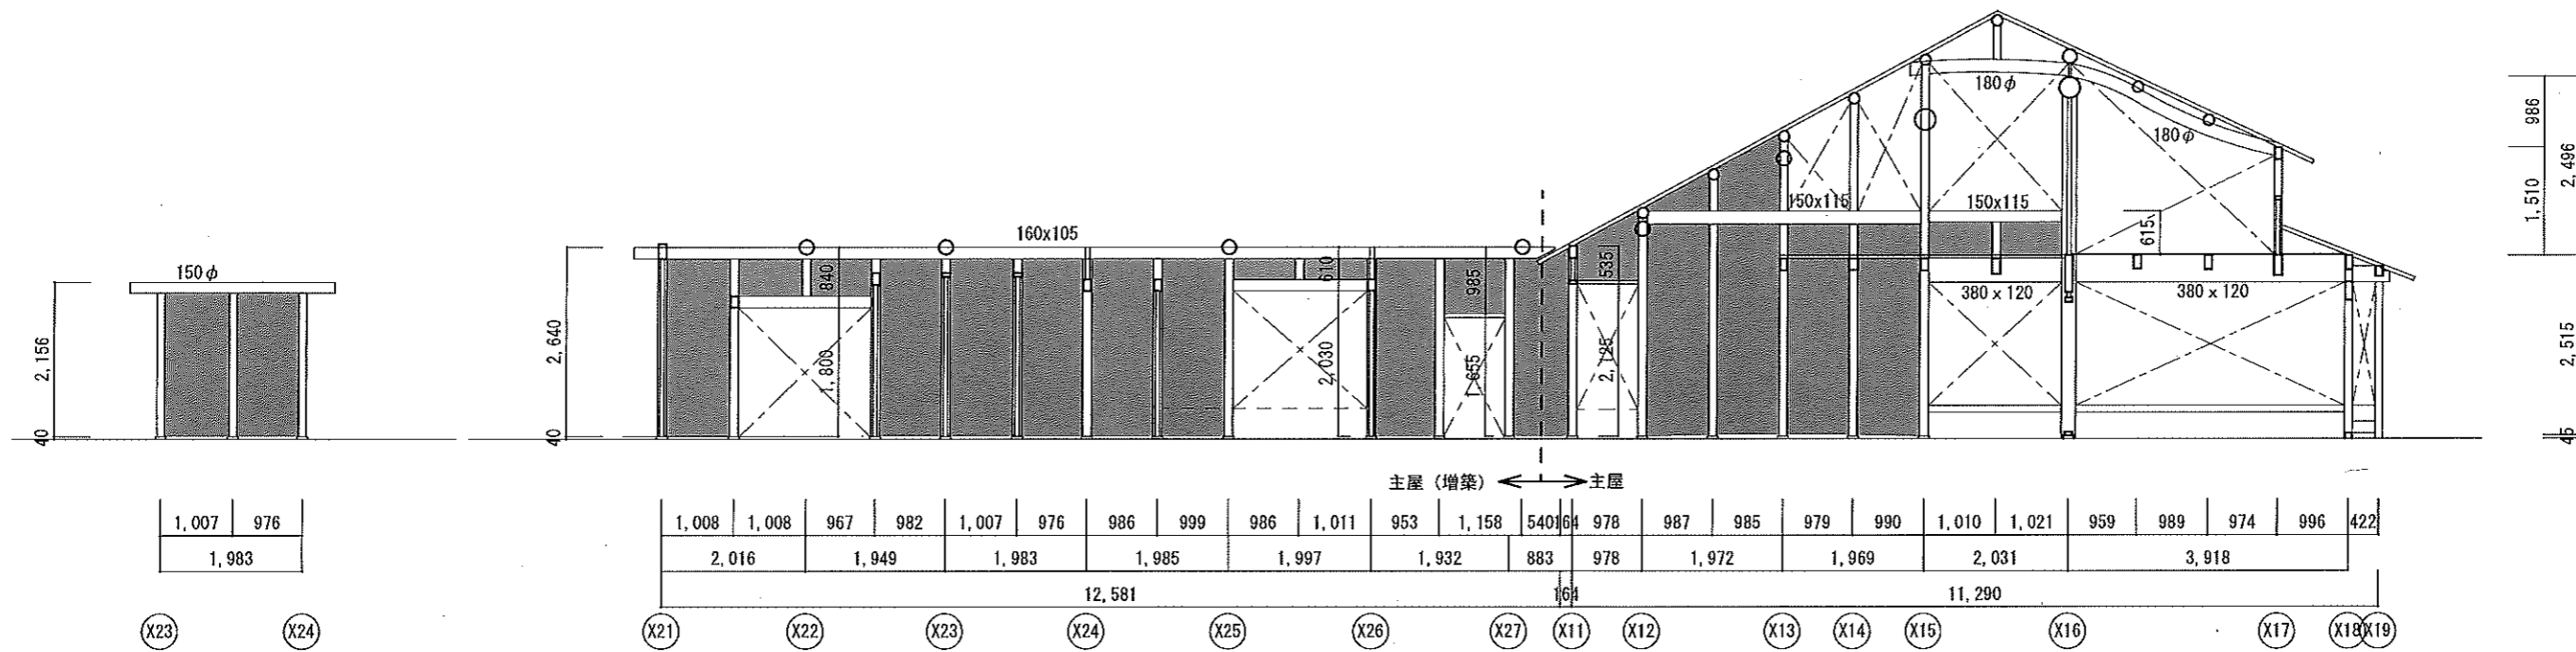


主屋 (増築) Y25通り軸組図 S=1/100

主屋 (増築) Y24通り軸組図 S=1/100


主屋 Y13通り軸組図 S=1/100

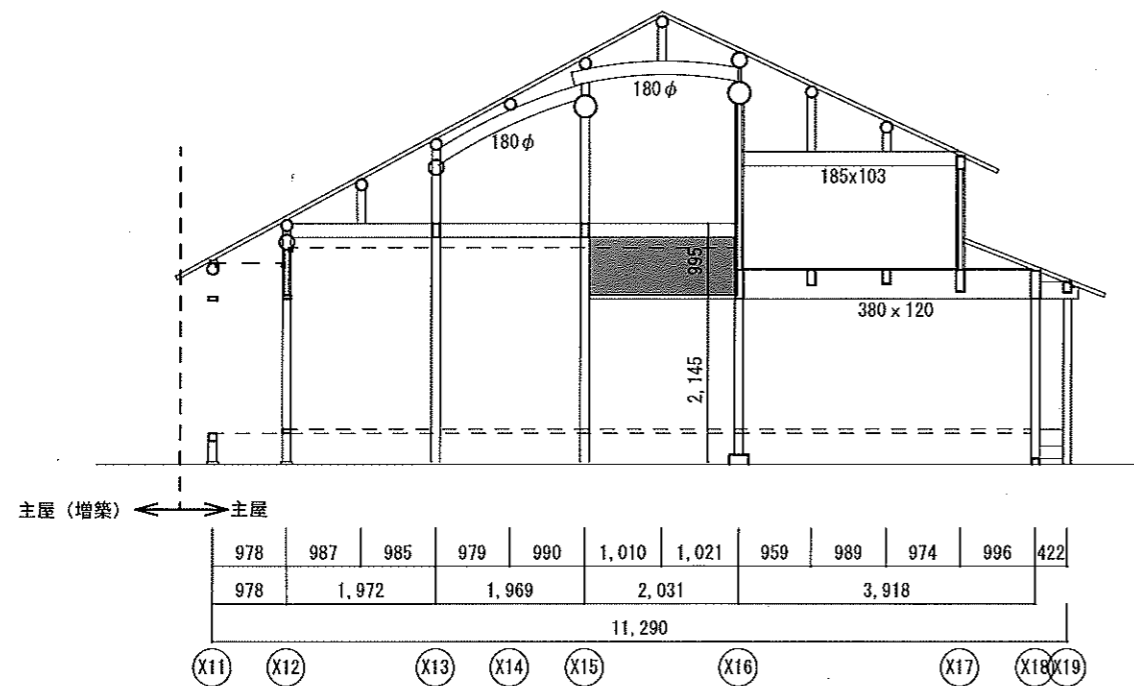


主屋 Y14通り軸組図 S=1/100

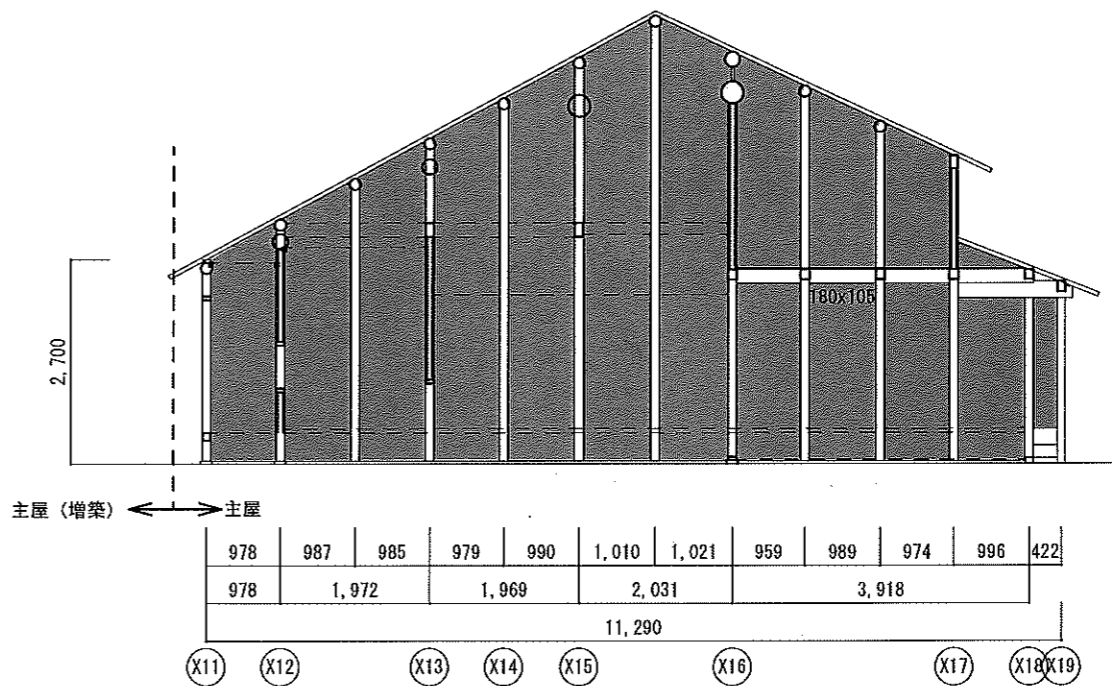


主屋 Y15通り軸組図 S=1/100

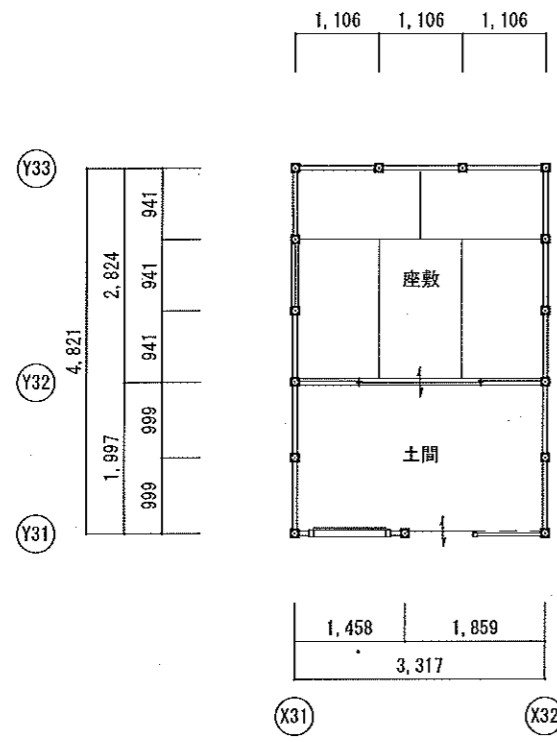


釣月軒 1階平面図 S=1/100
柱寸法は特記なき限り100角桧

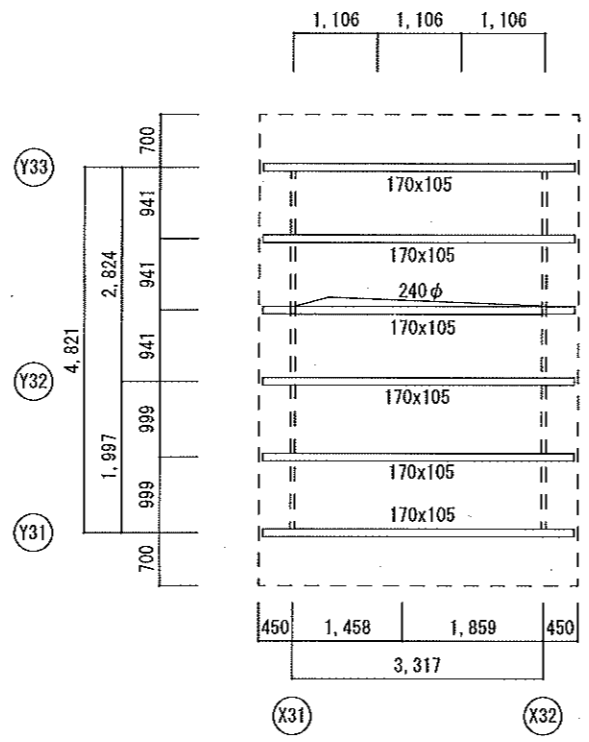


釣月軒 小屋伏図 S=1/100

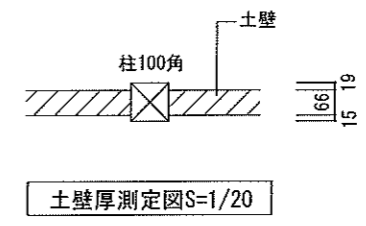


土壁厚測定図S=1/20

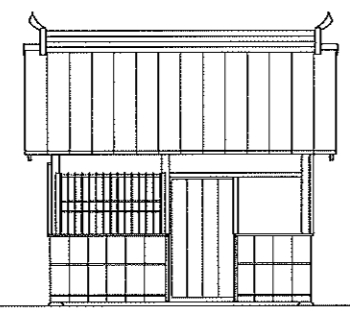


釣月軒 南立面図 S=1/100

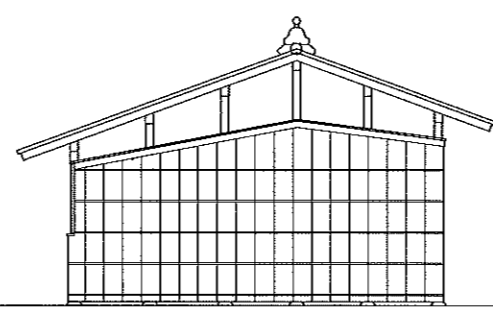



釣月軒 東立面図 S=1/100

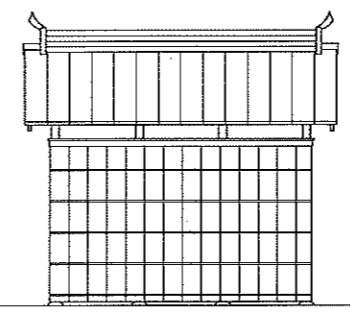

釣月軒 北立面図 S=1/100

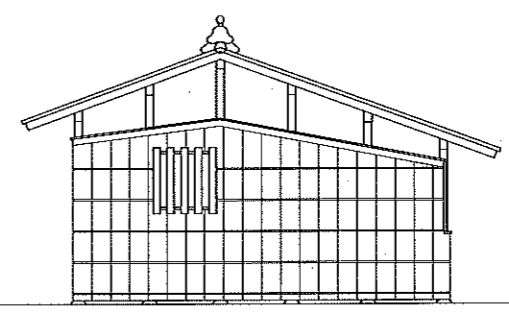

釣月軒 西立面図 S=1/100

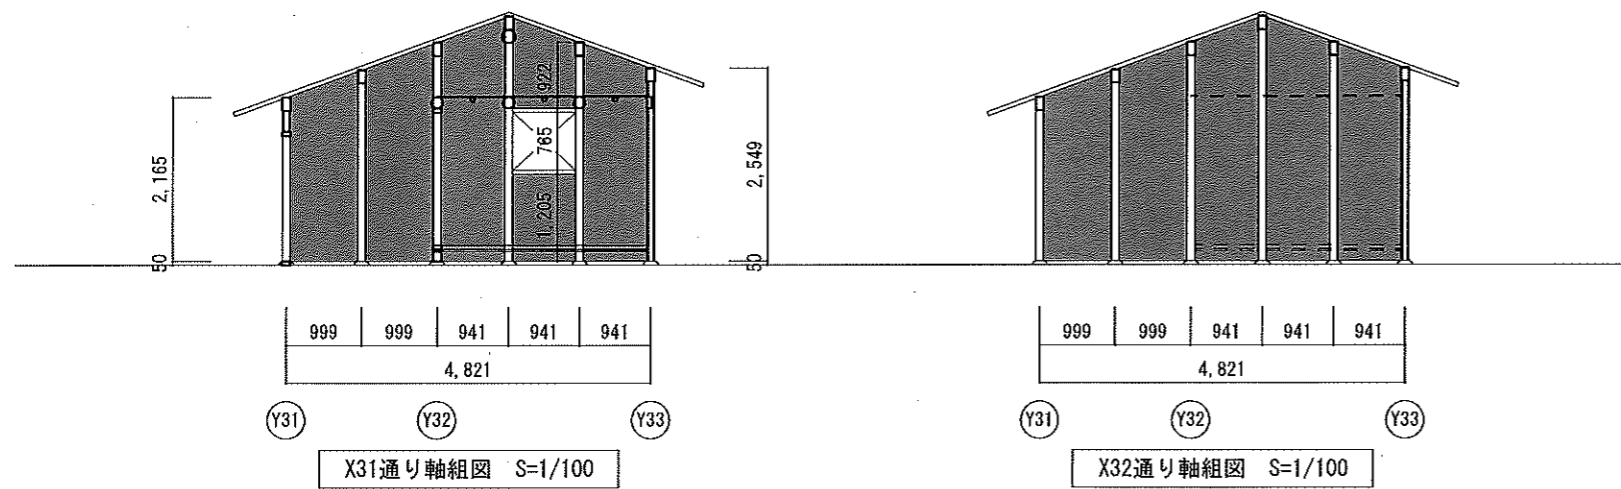
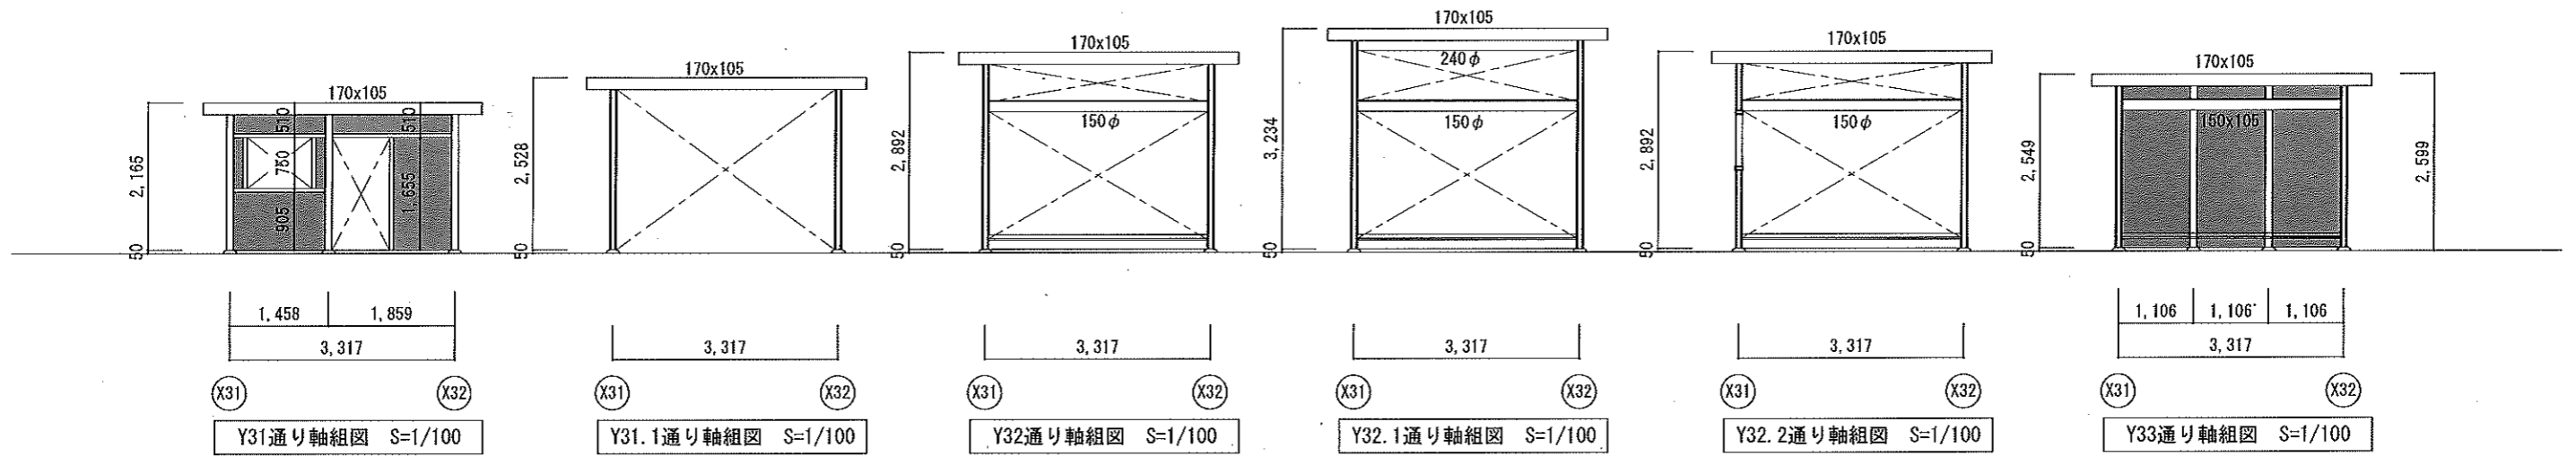


縮尺 1/100



図面名称

釣月軒 断面図


図面番号

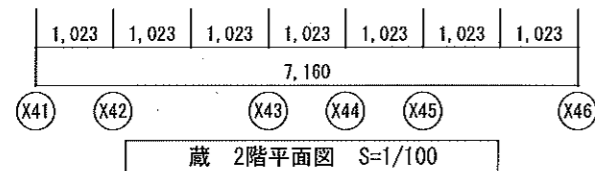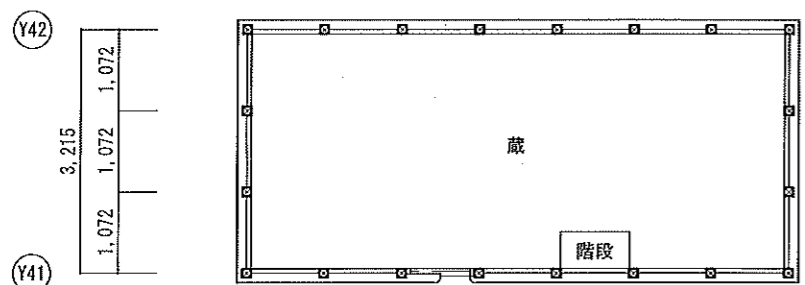



蔵 2階平面図 S=1/100

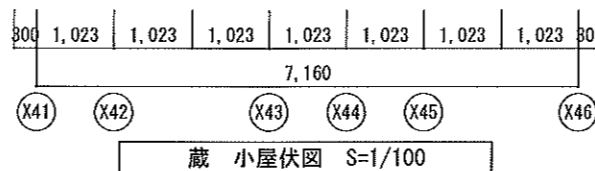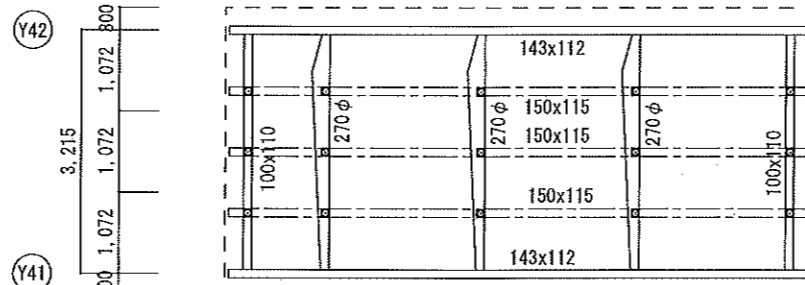

蔵 小屋伏図 S=1/100


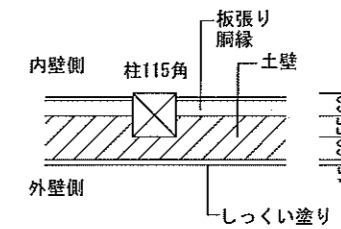


土壁厚測定図S=1/20

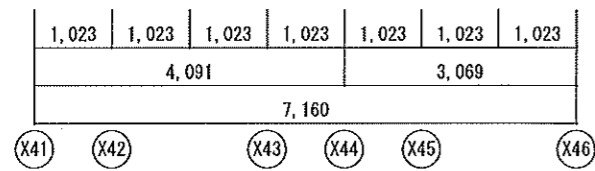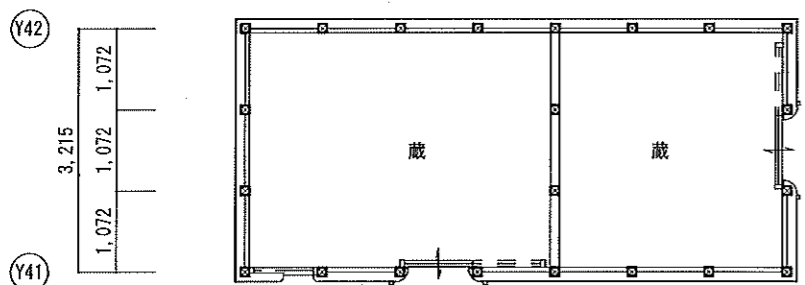


蔵 1階平面図 S=1/100


柱寸法は特記なき限り115角検

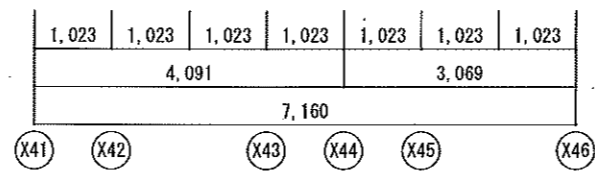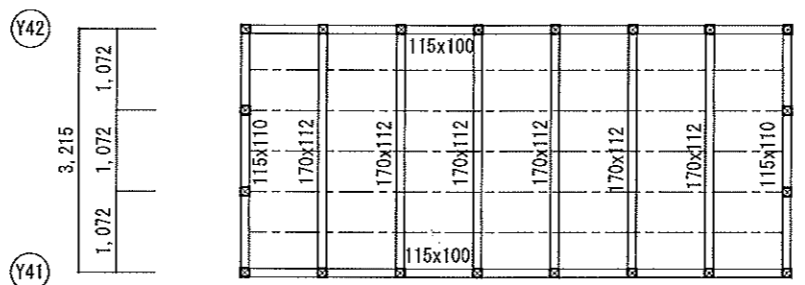


蔵 2階床伏図 S=1/100

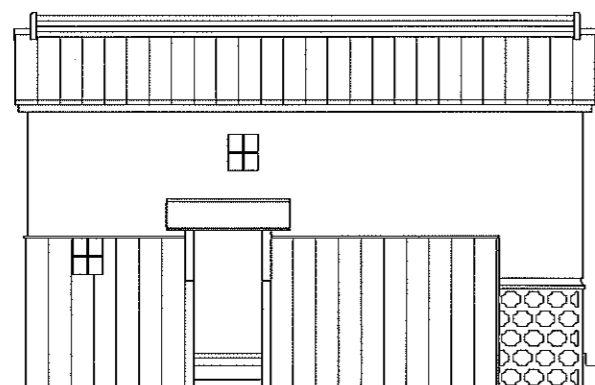


蔵 南立面図 S=1/100

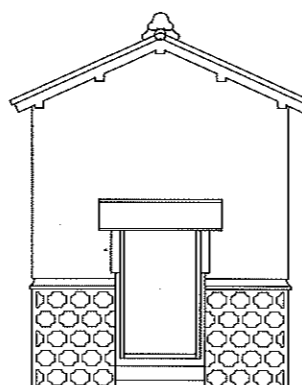

蔵 東立面図 S=1/100

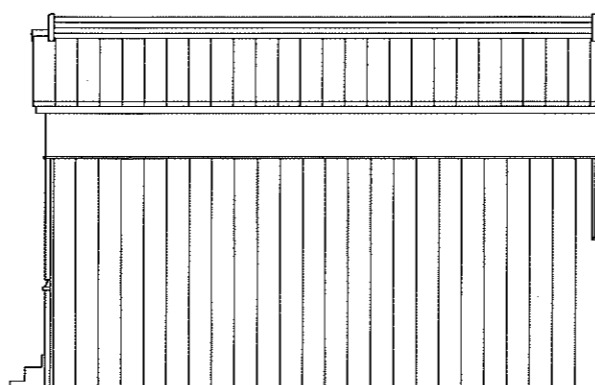

蔵 北立面図 S=1/100

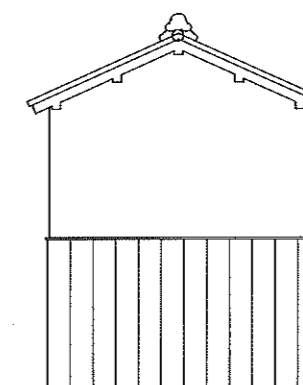

蔵 西立面図 S=1/100

縮尺 1/100

図面名称 蔵 平面図 立面図、床伏図

図面番号