



舗装本復旧標準図

S=1:20

N1~3交通

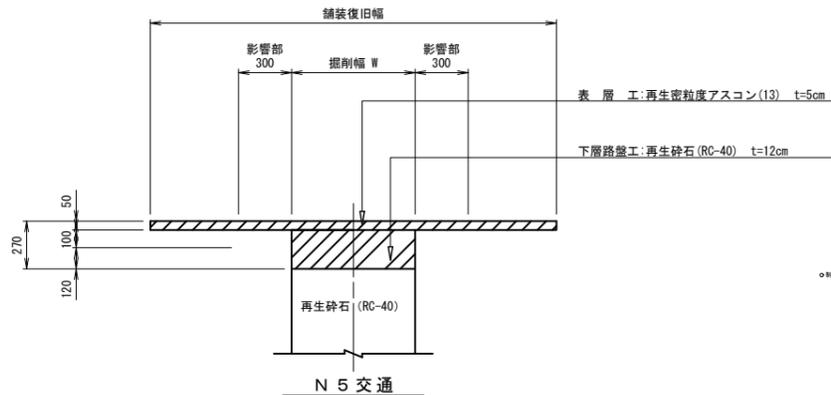


N5交通

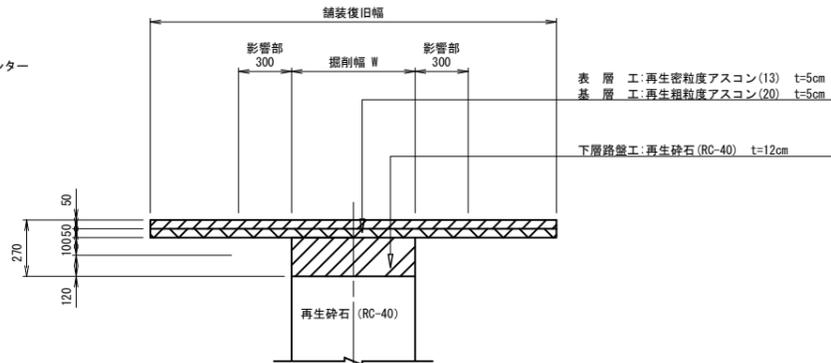

舗装本復旧標準図

S=1:20

給水

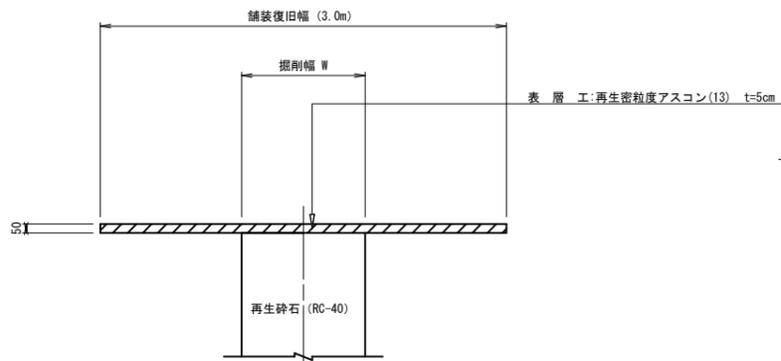

舗装復旧凡例

	補助車道
	単独車道
	単独給水

平面図

S=1:500



この図面は、A1サイズを原寸とする。


工事名称	H31伊賀市水道広域化促進事業		
図面名称	舗装復旧工事(小田町3区)		
施工場所	伊賀市小田町地内		
縮尺	1:500		
設計月日	令和 年 月 日	図面番号	
審査課長	係長	主任	設計
			1

伊賀市上下水道部


展開図

S=1:250


展開図①

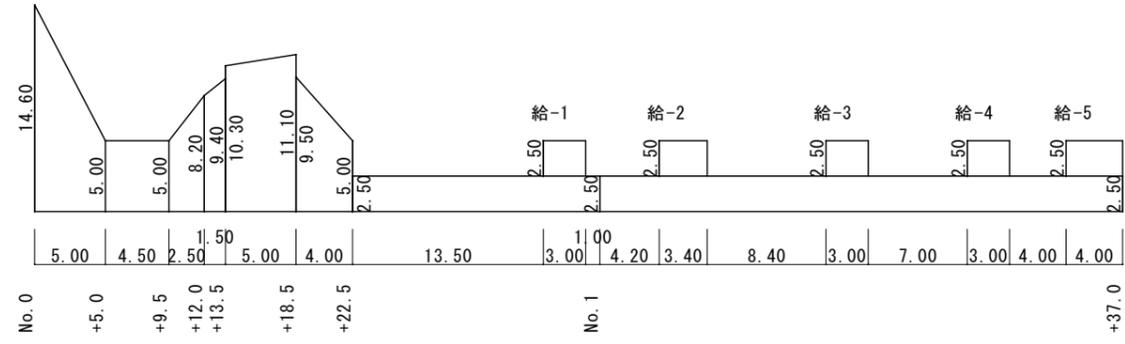


展開図②

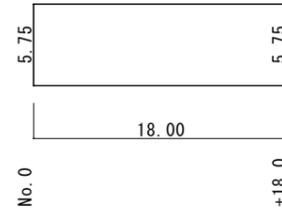


展開図②-1

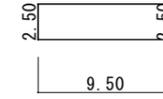


展開図③

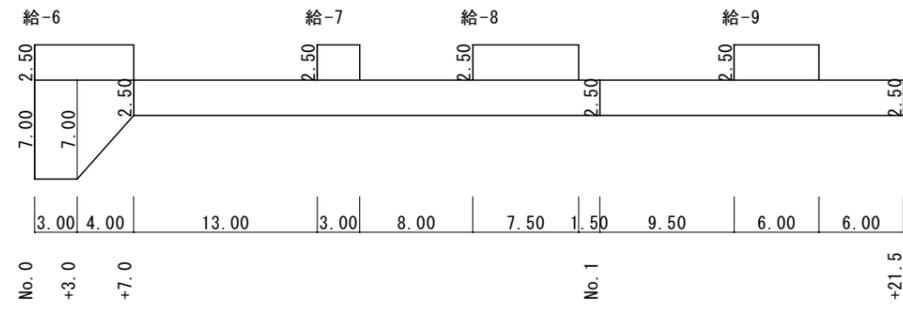


展開図④

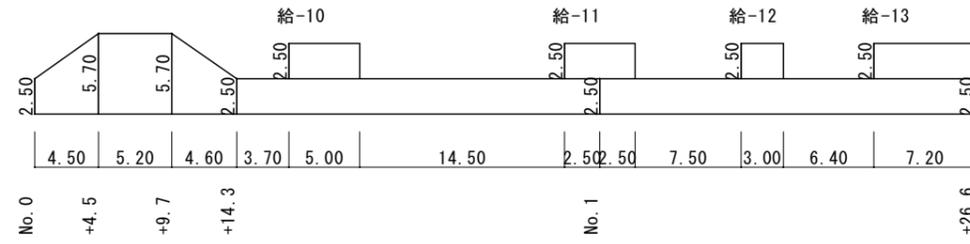

展開図⑤

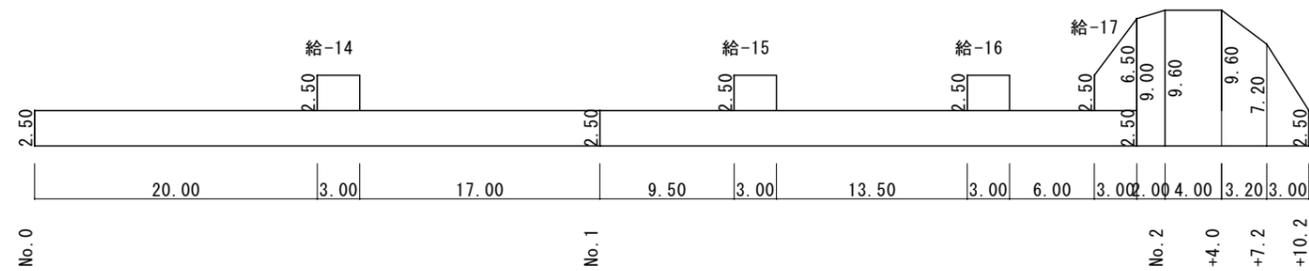

展開図⑥

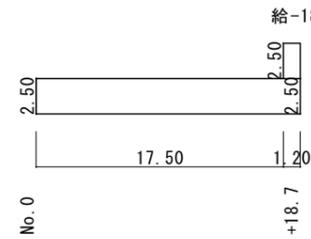


この図面は、A1サイズを原寸とする。

工事名称	H31伊賀市水道広域化促進事業 舗装復旧工事(小田町3工区)		
図面名称	本復旧展開図		
施工場所	伊賀市小田町地内		
縮尺	1:250		
設計月日	令和 年 月 日	図面番号	2
審査課長	係長	主任	設計
伊賀市上下水道部			


展開図

S=1 : 250


展開図⑦

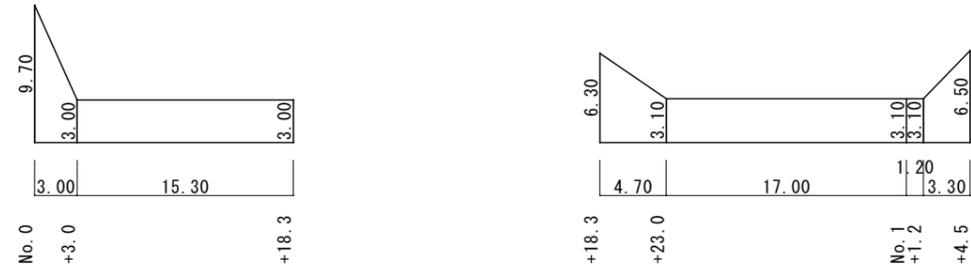


展開図⑧

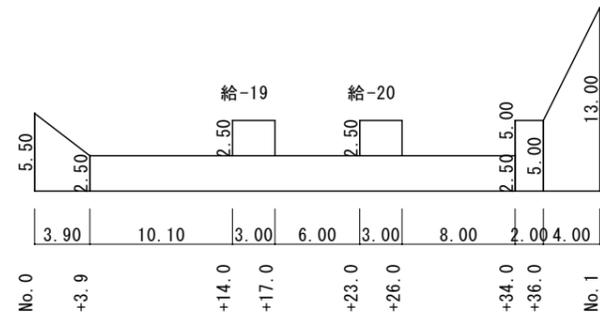

展開図⑨

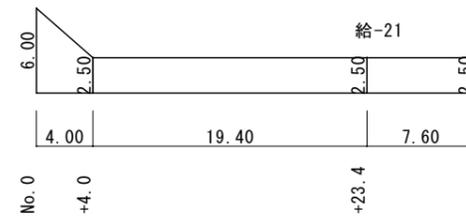

展開図⑩

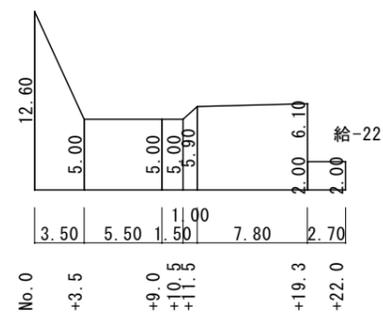

この図面は、A1サイズを原寸とする。

工事名称	H31伊賀市水道広域化促進事業 舗装復旧工事(小田町3工区)		
図面名称	本復旧展開図		
施工場所	伊賀市小田町地内		
縮尺	1:250		
設計月日	令和 年 月 日	図面番号	
審査課長	係長	設計	3
伊賀市上下水道部			