



立面図

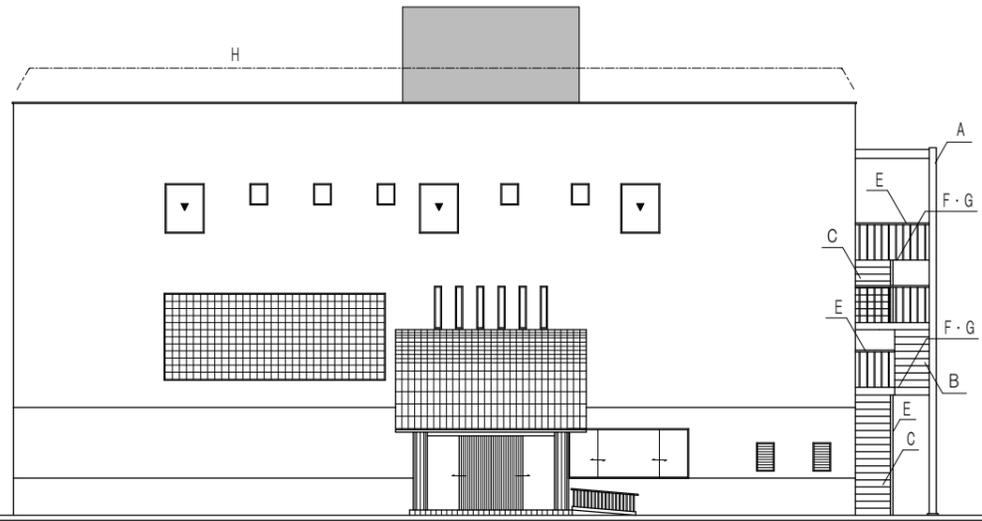


工事概要 ※屋外階段の鉄鋼面見掛り部はすべて工事対象とする。

A	鉄骨柱 (2箇所) H-200×200×12	素地調整の上、下塗り、DP塗装 素地調整の上、下塗り、DP塗装
B	上裏部	素地調整の上、下塗り、DP塗装
C	蹴込部	素地調整の上、下塗り、DP塗装
D	ササ部	素地調整の上、下塗り、DP塗装
E	手摺 H=1100	素地調整の上、下塗り、DP塗装
F	踊り場 (3箇所)	既設モルタル塗り 撤去 樹脂モルタルの上 防塵塗装 ウタ樹脂系
G	踊り場 巾木	素地調整の上、下塗り、DP塗装
H	笠木隙間補修 (19箇所)	ガルバリウム鋼板 W=100 取付け

東立面図 1:200

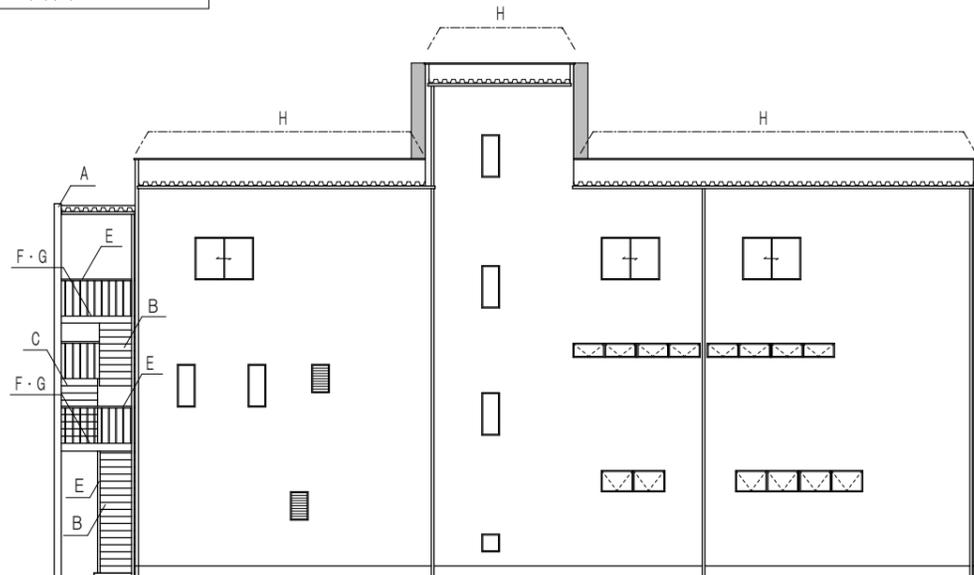


北立面図 1:200




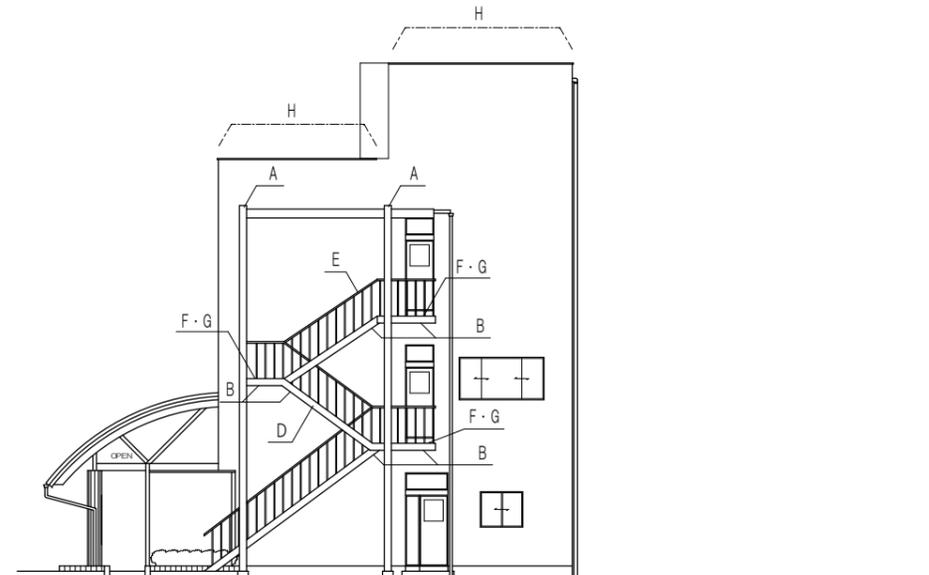


西立面図 1:200

屋外鉄骨階段

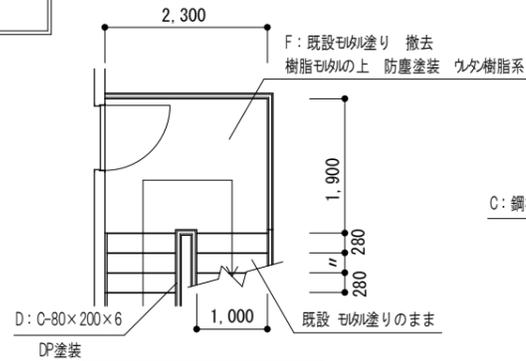

屋上パラペット

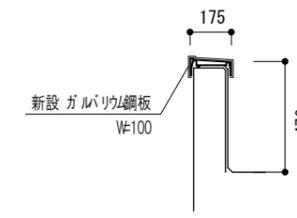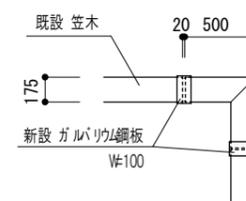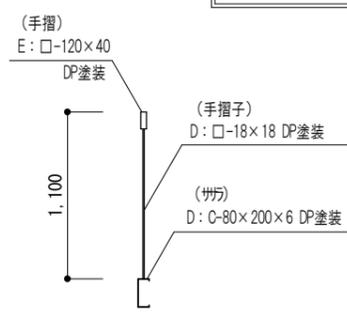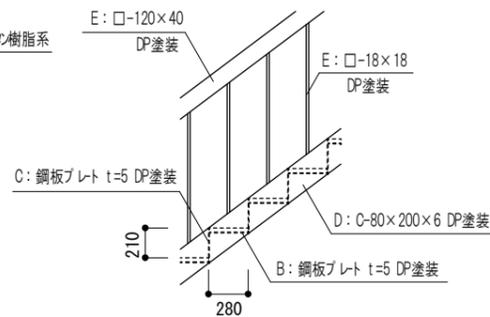

名称 伊賀伝統伝承館屋外階段塗装改修工事

図面名称 立面図・平面図・断面図

縮尺 S=1:200・50・30

課長

係長

設計

A01



伊賀市役所
建設部建築課