



計画概要図 (1)

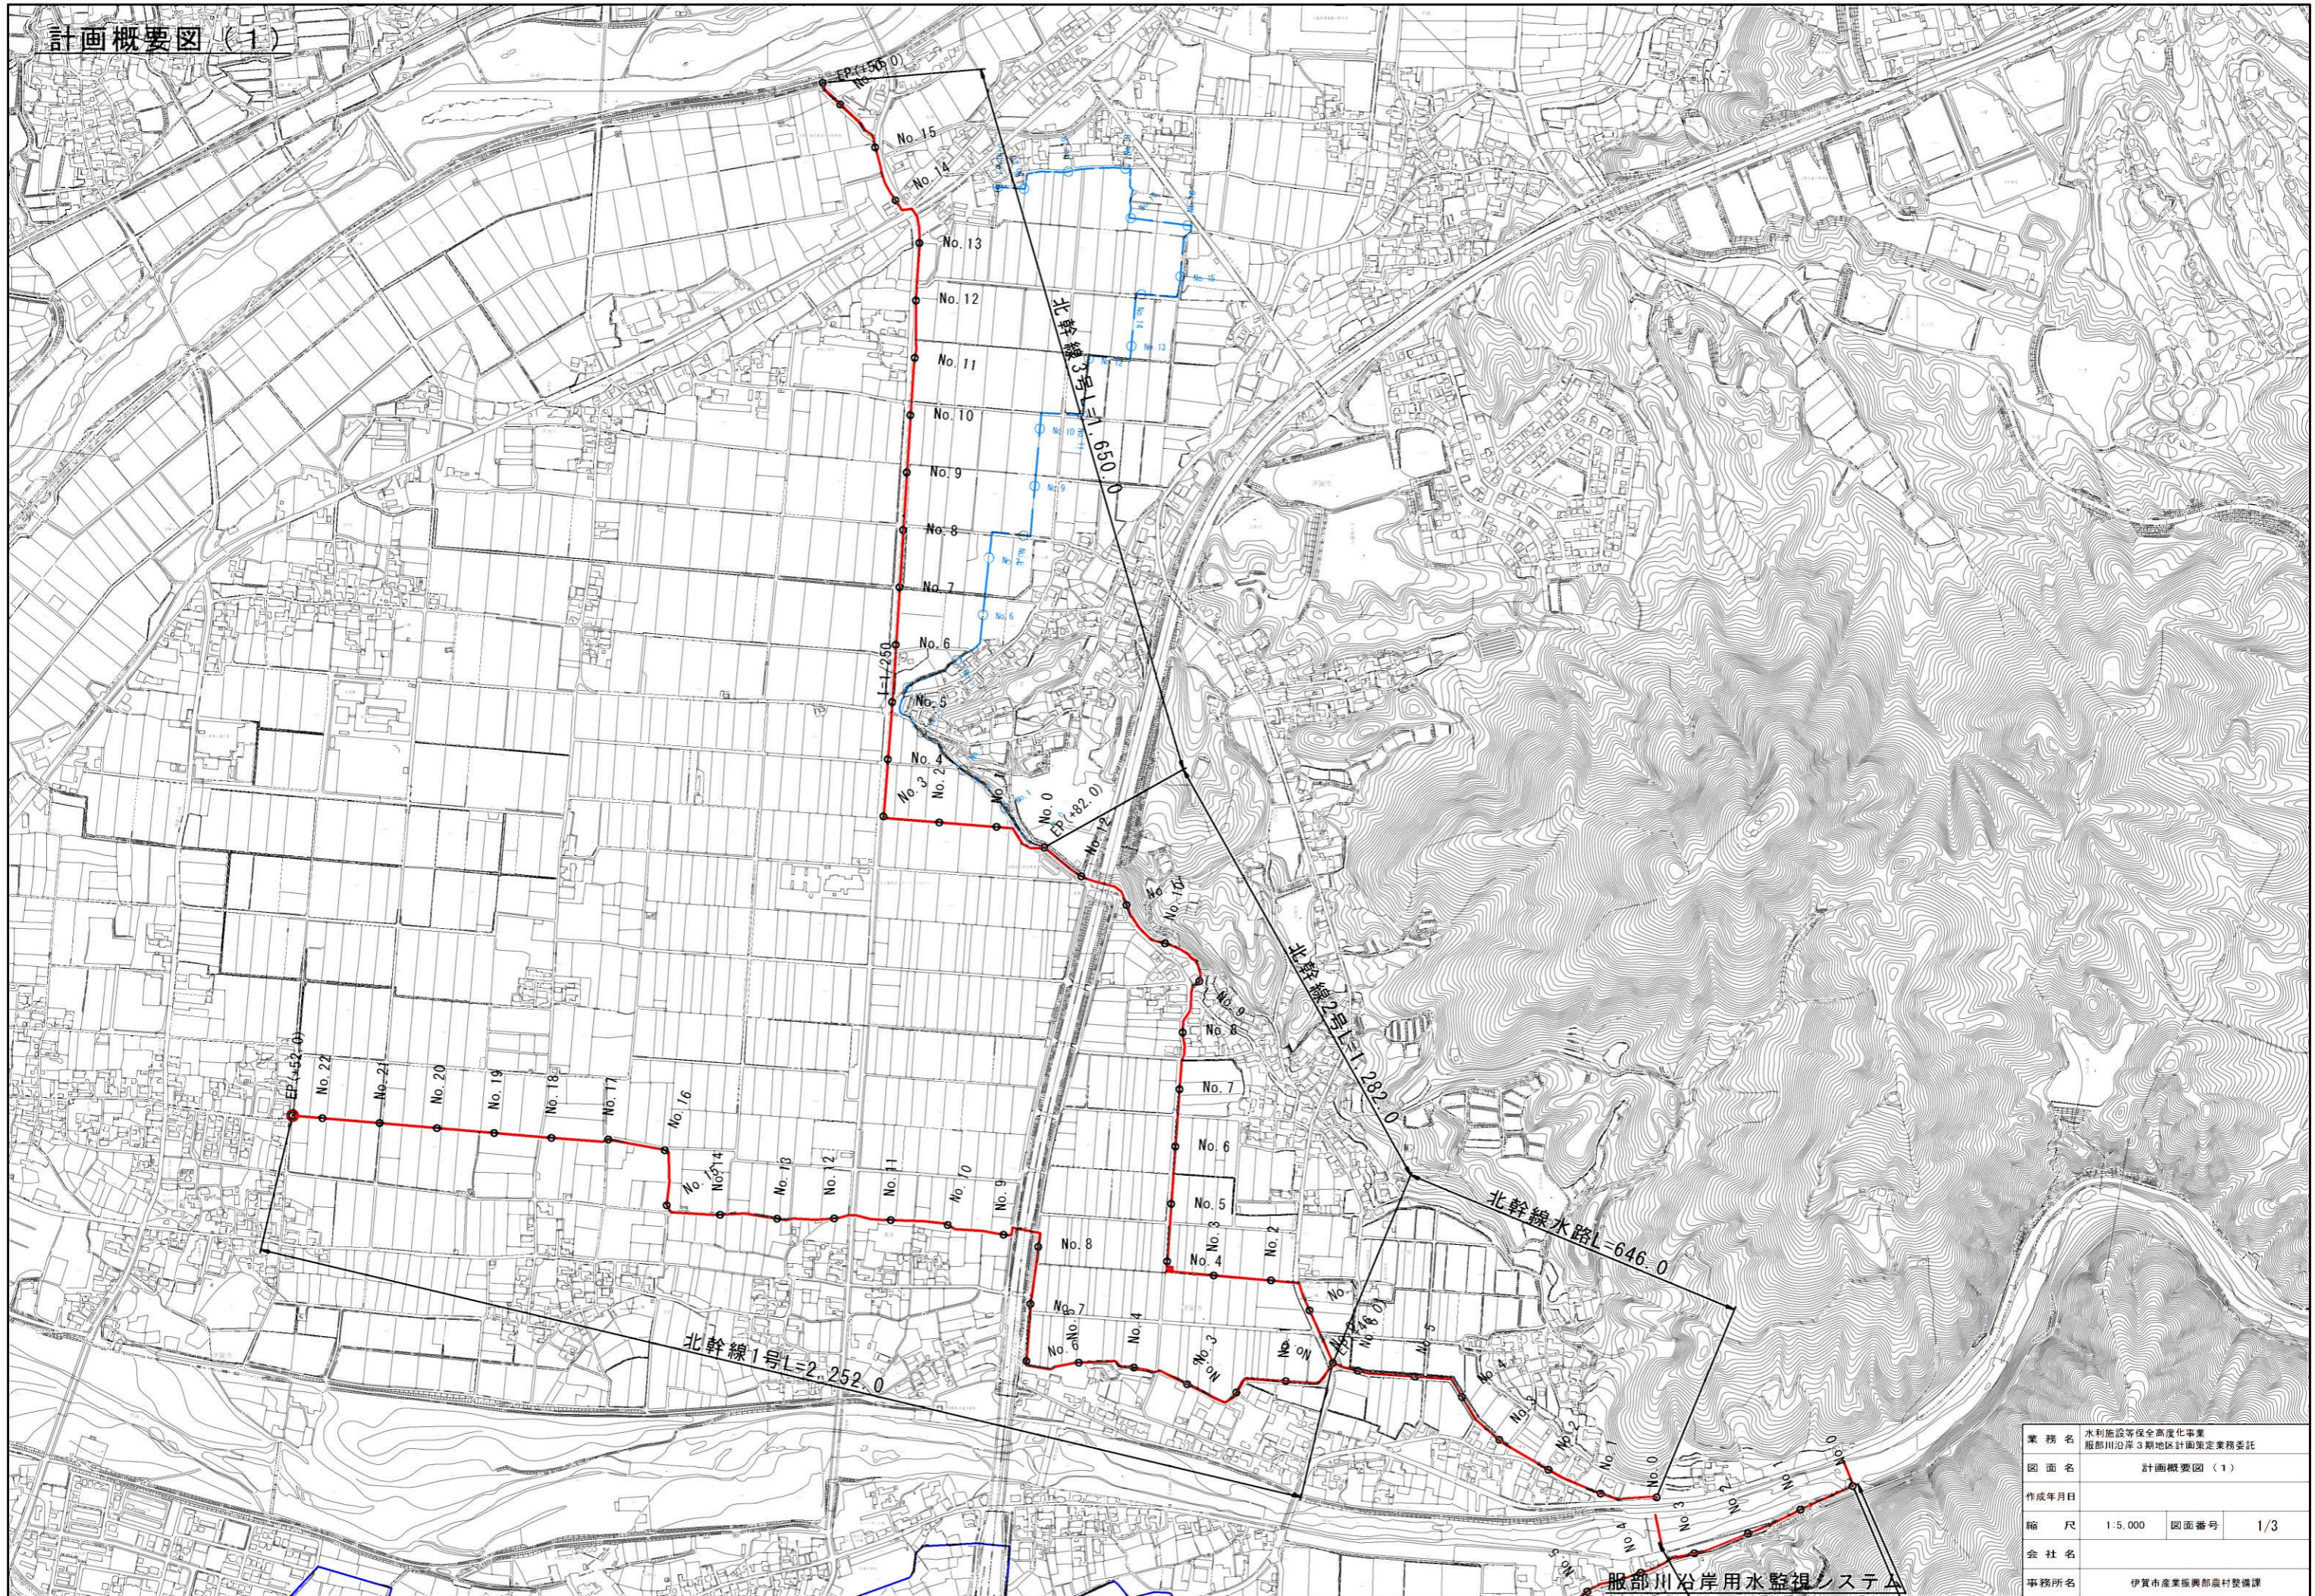


業務名	水利施設等保全高度化事業 服部川沿岸3期地区計画策定業務委託		
図面名	計画概要図 (1)		
作成年月日			
縮尺	1:5,000	図面番号	1/3
会社名			
事務所名	伊賀市産業振興部農村整備課		

計画概要図(2)

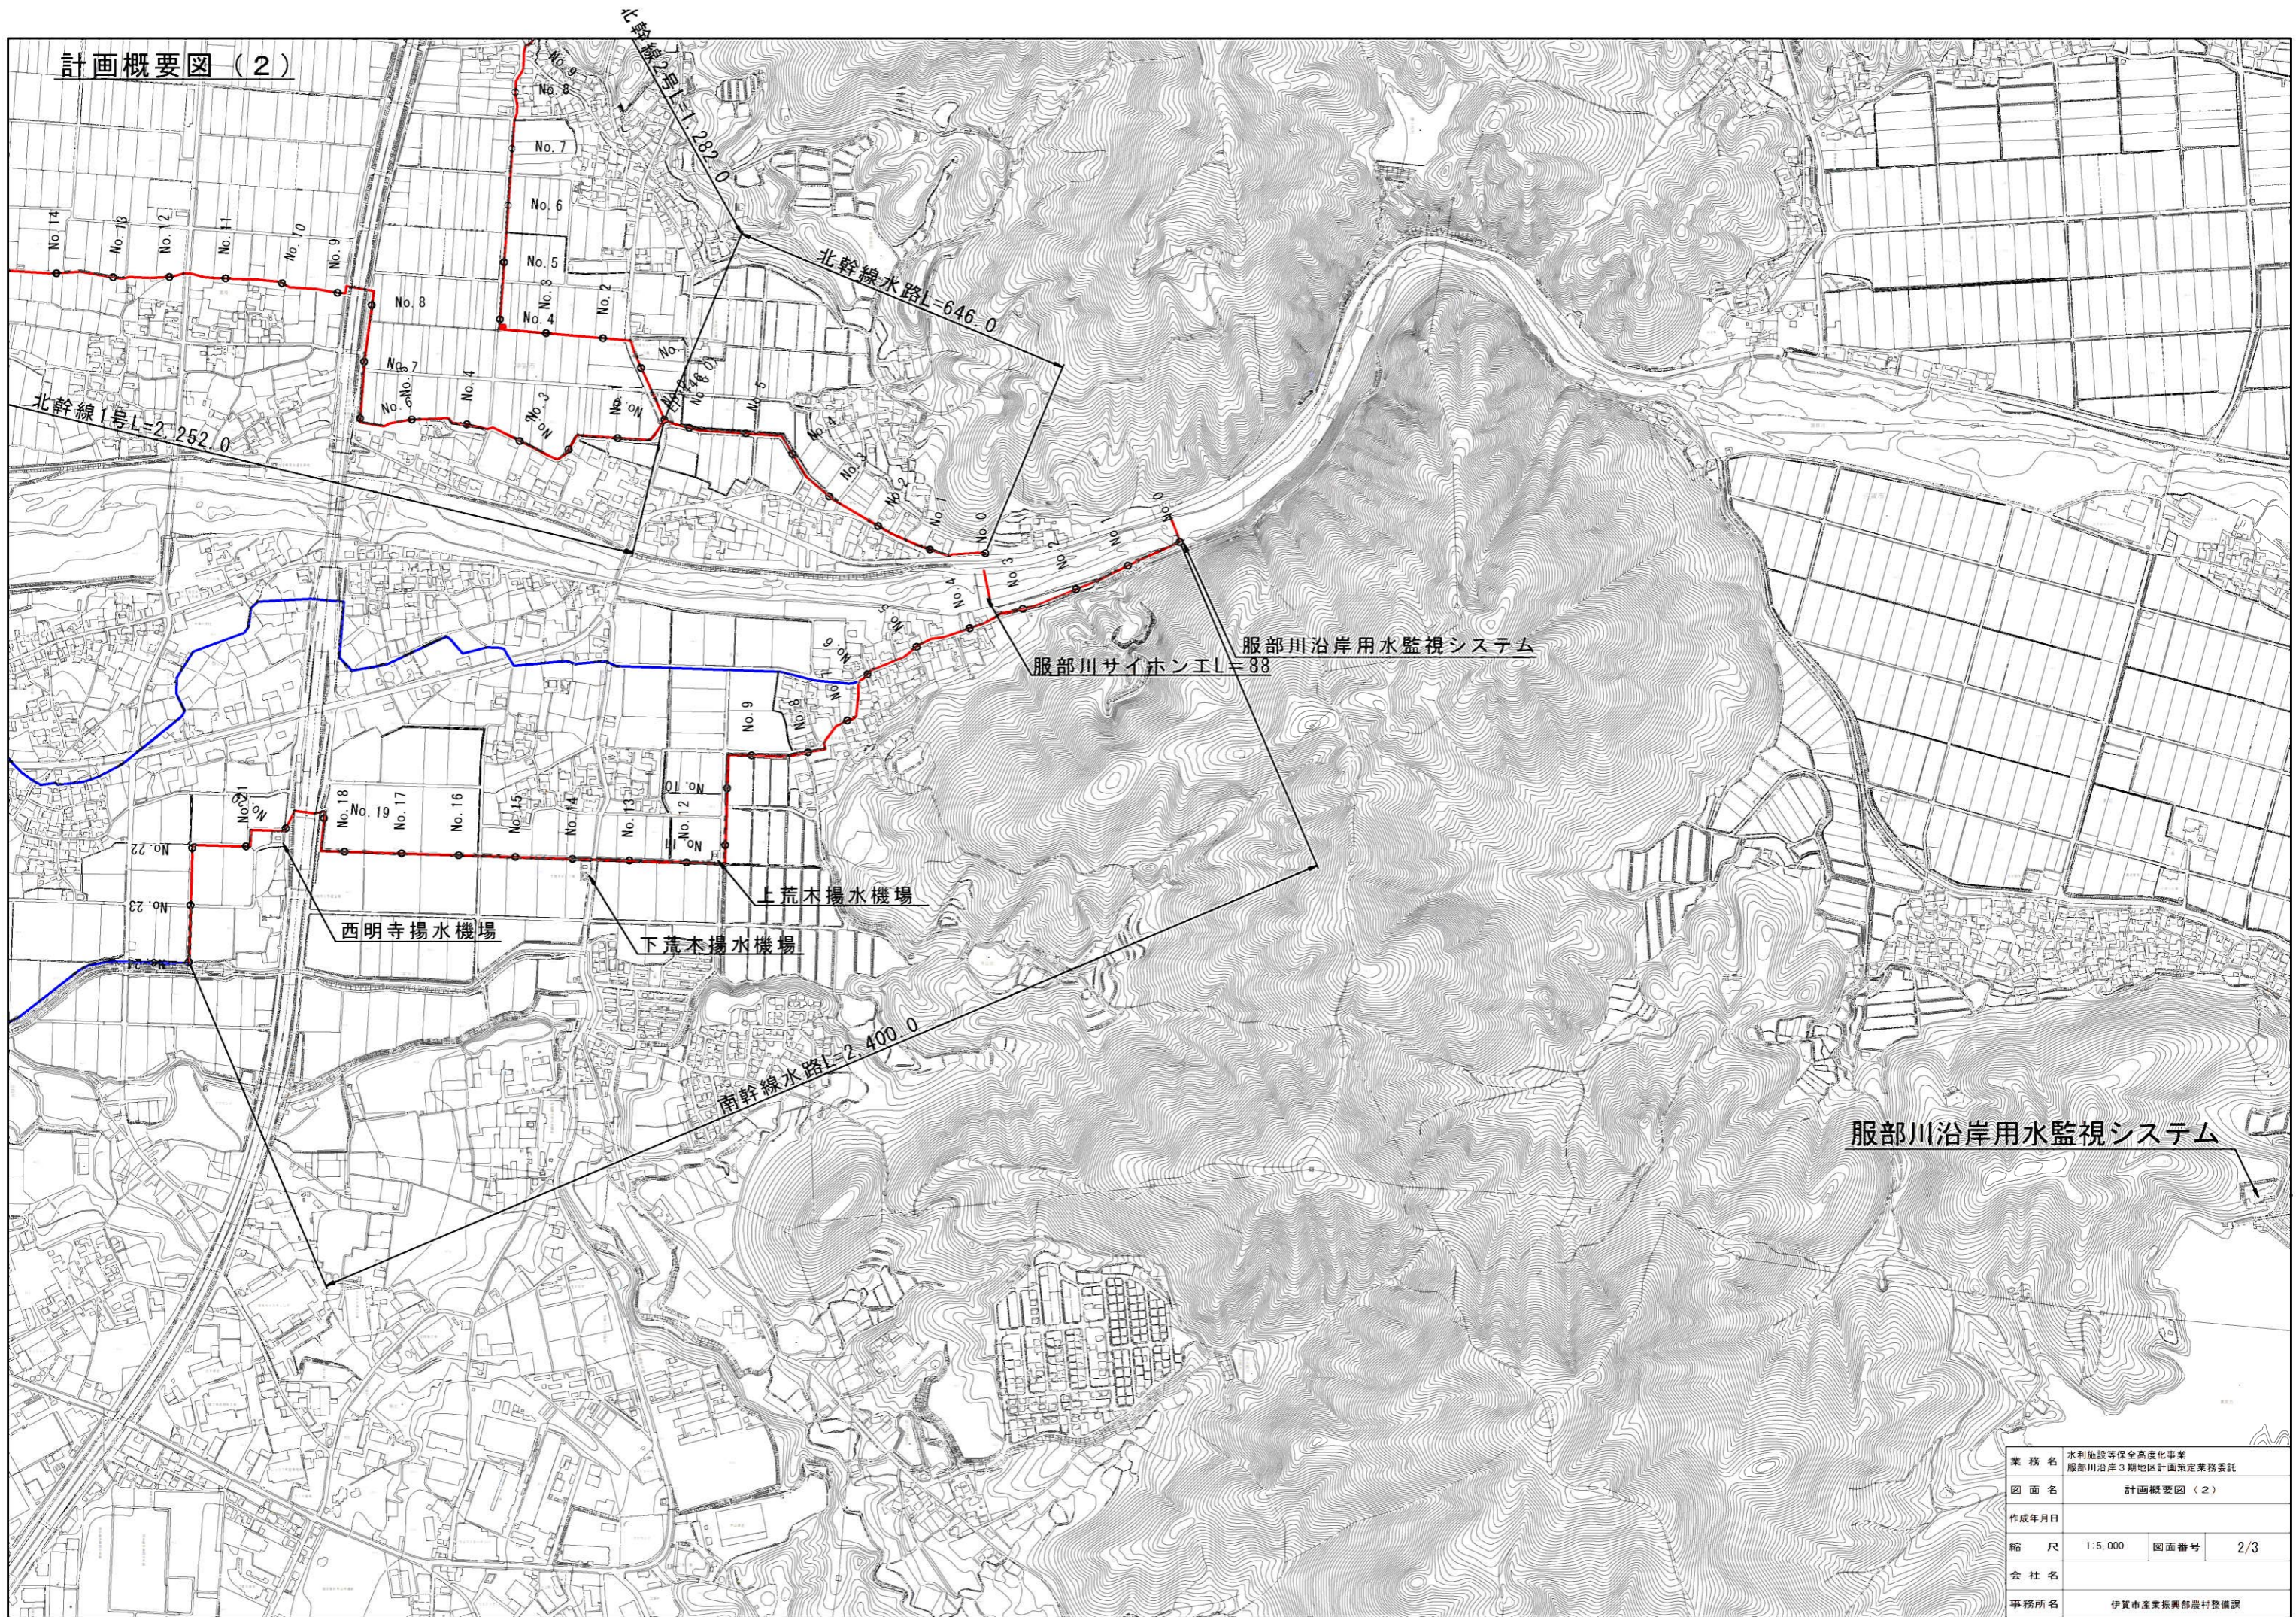

業務名	水利施設等保全高度化事業 服部川沿岸3期地区計画策定業務委託		
図面名	計画概要図(2)		
作成年月日			
縮尺	1:5,000	図面番号	2/3
会社名			
事務所名	伊賀市産業振興部農村整備課		

計画概要図 (3)

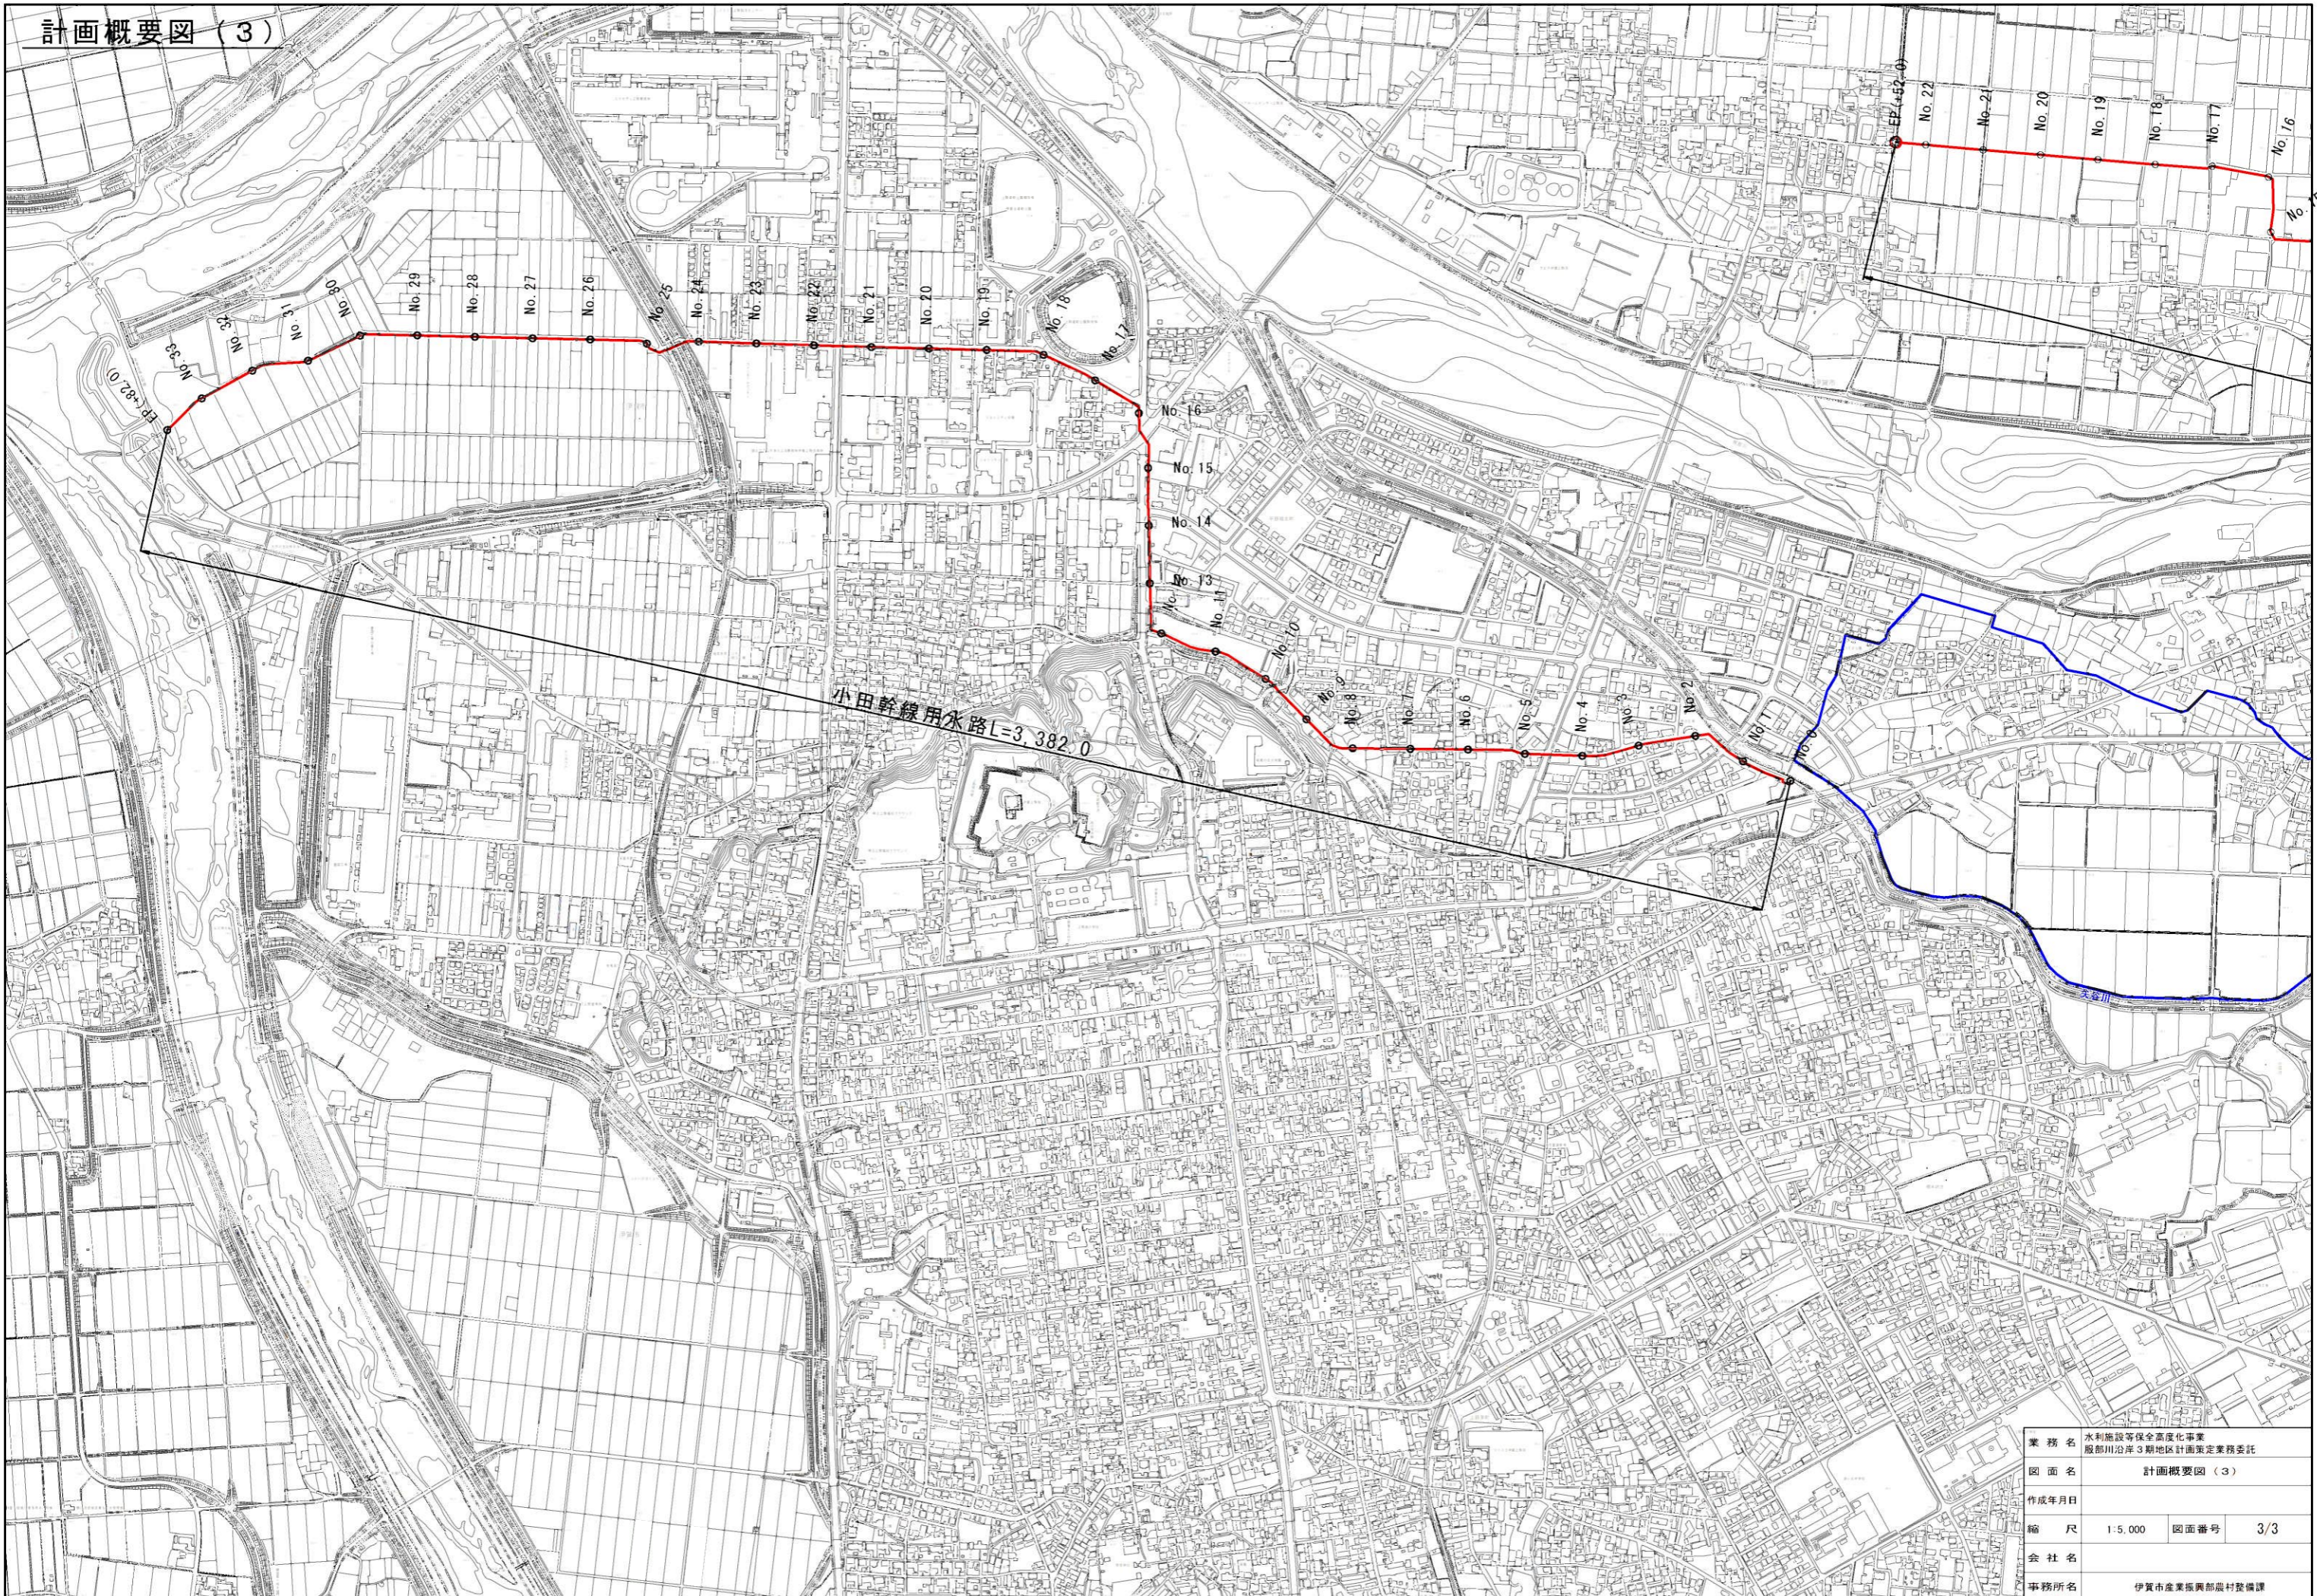

小田幹線用水路 L=3,382.0

業務名	水利施設等保全高度化事業 飯部川沿岸3期地区計画策定業務委託		
図面名	計画概要図 (3)		
作成年月日			
縮尺	1:5,000	図面番号	3/3
会社名			
事務所名	伊賀市産業振興部農村整備課		