



# 平面図 1/2000

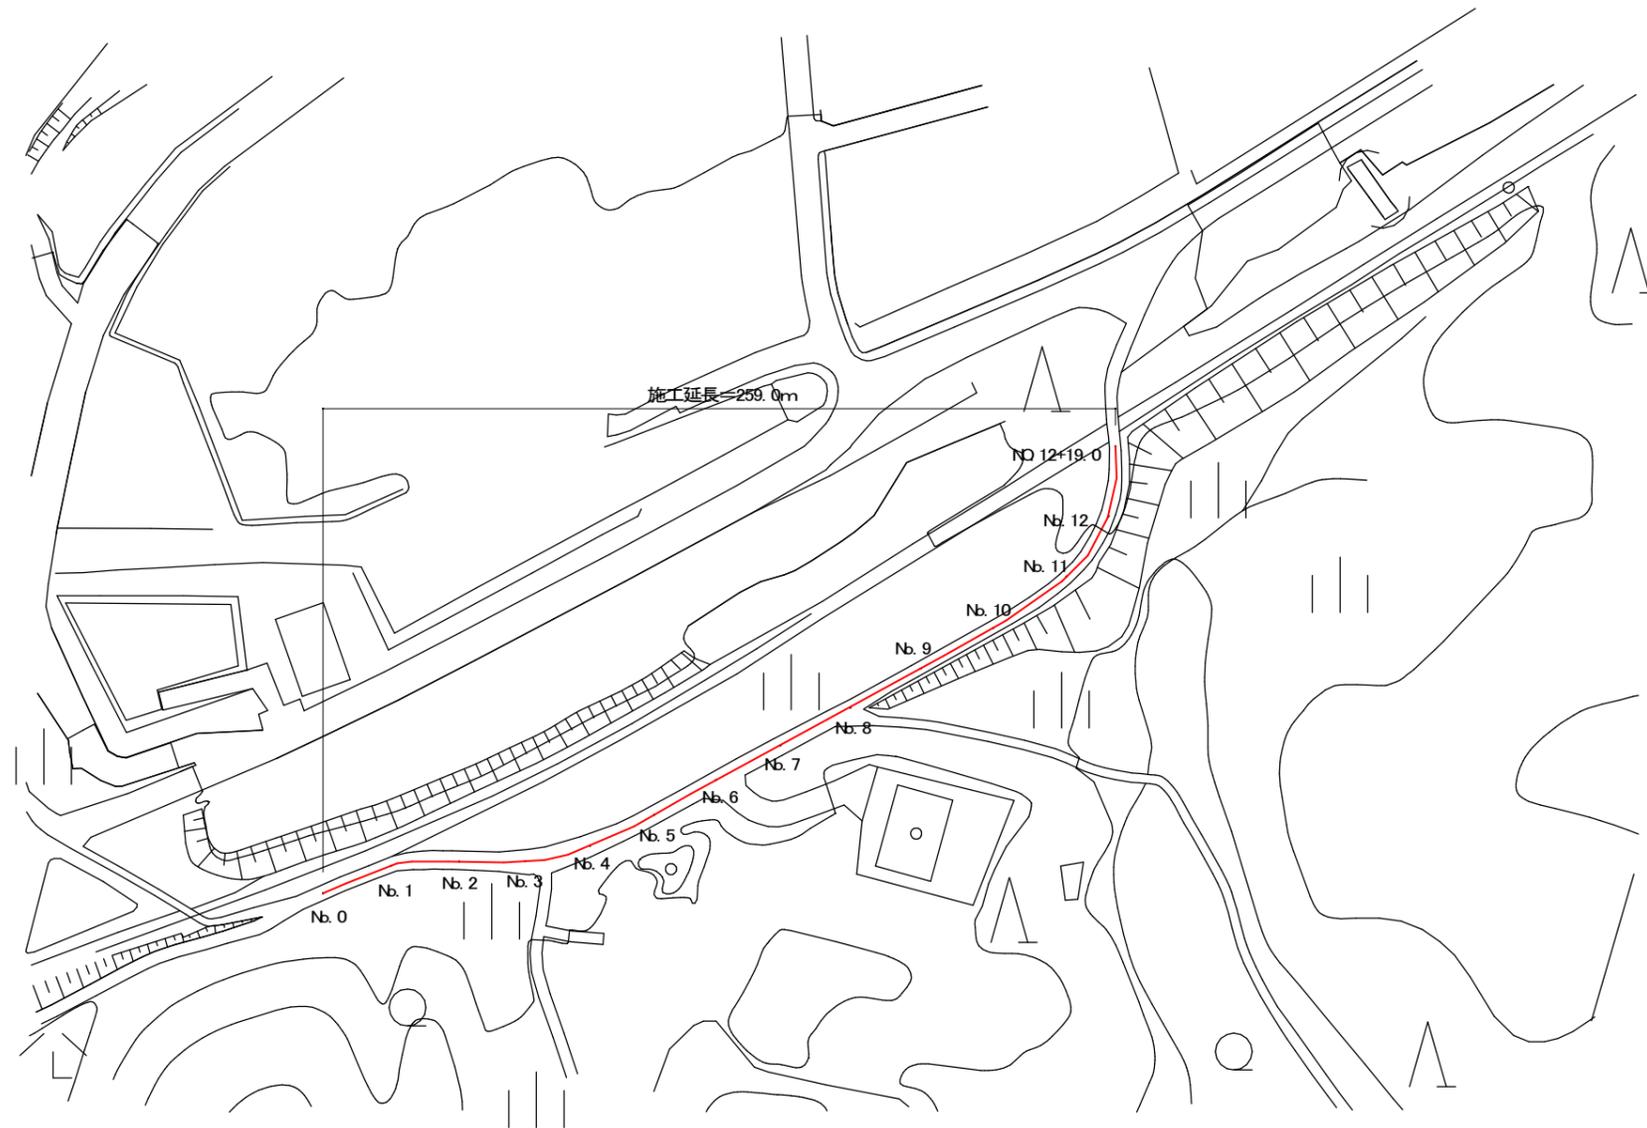


## 舗装構成 S=1: 10

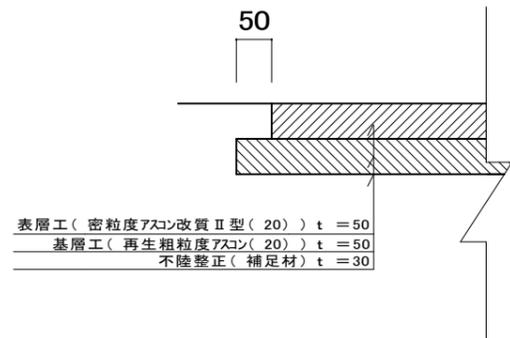


|      |                              |      |   |
|------|------------------------------|------|---|
| 工事名  | 防災・安全交付金事業<br>市道西高倉西山線舗装修繕工事 |      |   |
| 図面名  | 平面図                          |      |   |
| 年月日  |                              |      |   |
| 縮尺   | 図示                           | 図面番号 | 1 |
| 会社名  | 伊賀市役所                        |      |   |
| 事務所名 | 建設部道路河川課                     |      |   |

Nb. 2

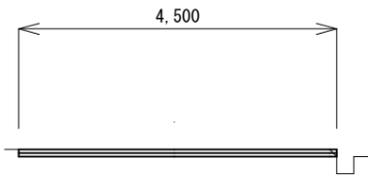


| 舗装工  |       | 舗装撤去工 |      |
|------|-------|-------|------|
| 表層   | 4.50  | 既設舗装  | 4.50 |
| 基層   | 4.60  |       |      |
| 不陸整正 | 4.60  |       |      |
| 掘削   | 0.020 |       |      |
| 路肩盛土 | 0.015 |       |      |

Nb. 5

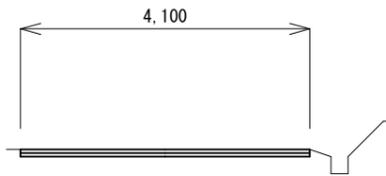


| 舗装工  |       | 舗装撤去工 |      |
|------|-------|-------|------|
| 表層   | 4.10  | 既設舗装  | 4.10 |
| 基層   | 4.20  |       |      |
| 不陸整正 | 4.20  |       |      |
| 掘削   | 0.030 |       |      |
| 路肩盛土 | 0.030 |       |      |

Nb. 8

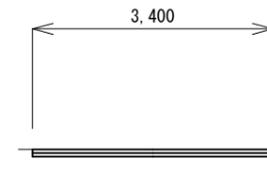


| 舗装工  |       | 舗装撤去工 |      |
|------|-------|-------|------|
| 表層   | 3.40  | 既設舗装  | 3.40 |
| 基層   | 3.50  |       |      |
| 不陸整正 | 3.50  |       |      |
| 掘削   | 0.030 |       |      |
| 路肩盛土 | 0.030 |       |      |

Nb. 1

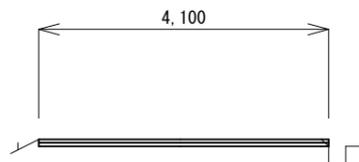


| 舗装工  |       | 舗装撤去工 |      |
|------|-------|-------|------|
| 表層   | 4.10  | 既設舗装  | 4.10 |
| 基層   | 4.20  |       |      |
| 不陸整正 | 4.20  |       |      |
| 掘削   | 0.015 |       |      |
| 路肩盛土 | 0.010 |       |      |

Nb. 4

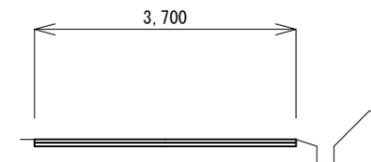


| 舗装工  |       | 舗装撤去工 |      |
|------|-------|-------|------|
| 表層   | 3.70  | 既設舗装  | 3.70 |
| 基層   | 3.80  |       |      |
| 不陸整正 | 3.80  |       |      |
| 掘削   | 0.030 |       |      |
| 路肩盛土 | 0.030 |       |      |

Nb. 7

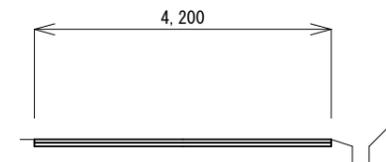


| 舗装工  |       | 舗装撤去工 |      |
|------|-------|-------|------|
| 表層   | 4.20  | 既設舗装  | 4.20 |
| 基層   | 4.30  |       |      |
| 不陸整正 | 4.30  |       |      |
| 掘削   | 0.030 |       |      |
| 路肩盛土 | 0.030 |       |      |

Nb. 0

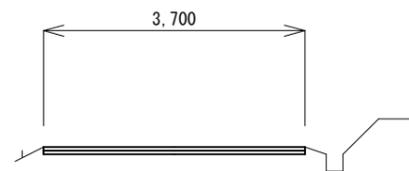


| 舗装工  |       | 舗装撤去工 |      |
|------|-------|-------|------|
| 表層   | 3.70  | 既設舗装  | 3.70 |
| 基層   | 3.80  |       |      |
| 不陸整正 | 3.80  |       |      |
| 掘削   | 0.025 |       |      |
| 路肩盛土 | 0.025 |       |      |

Nb. 3

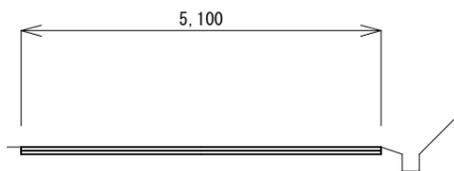

| 舗装工  |       | 舗装撤去工 |      |
|------|-------|-------|------|
| 表層   | 5.10  | 既設舗装  | 5.10 |
| 基層   | 5.20  |       |      |
| 不陸整正 | 5.20  |       |      |
| 掘削   | 0.030 |       |      |
| 路肩盛土 | 0.030 |       |      |


Nb. 6

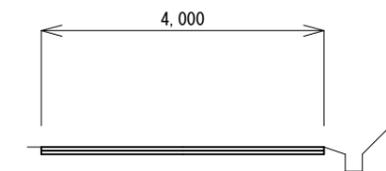

| 舗装工  |       | 舗装撤去工 |      |
|------|-------|-------|------|
| 表層   | 4.00  | 既設舗装  | 4.00 |
| 基層   | 4.10  |       |      |
| 不陸整正 | 4.10  |       |      |
| 掘削   | 0.030 |       |      |
| 路肩盛土 | 0.030 |       |      |


|      |                              |      |   |
|------|------------------------------|------|---|
| 工事名  | 防災・安全交付金事業<br>市道西高倉西山線舗装修繕工事 |      |   |
| 図面名  | 横断面図                         |      |   |
| 年月日  |                              |      |   |
| 縮尺   | 1/100                        | 図面番号 | 2 |
| 事務所名 | 伊賀市役所                        |      |   |
|      | 建設部道路河川課                     |      |   |

Nb. 11

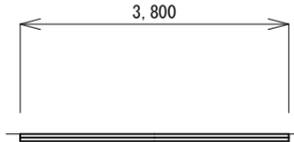


| 舗装工  |       | 舗装撤去工 |      |
|------|-------|-------|------|
| 表層   | 3.80  | 既設舗装  | 3.80 |
| 基層   | 3.90  |       |      |
| 不陸整正 | 3.90  |       |      |
| 掘削   | 0.030 |       |      |
| 路肩盛土 | 0.030 |       |      |

Nb. 10

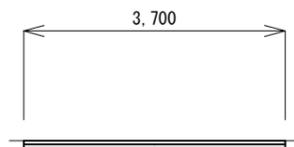


| 舗装工  |       | 舗装撤去工 |      |
|------|-------|-------|------|
| 表層   | 3.70  | 既設舗装  | 3.70 |
| 基層   | 3.80  |       |      |
| 不陸整正 | 3.80  |       |      |
| 掘削   | 0.030 |       |      |
| 路肩盛土 | 0.030 |       |      |

Nb. 12+19.0

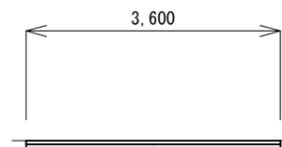


| 舗装工  |       | 舗装撤去工 |      |
|------|-------|-------|------|
| 表層   | 3.60  | 既設舗装  | 3.60 |
| 基層   | 3.70  |       |      |
| 不陸整正 | 3.70  |       |      |
| 掘削   | 0.030 |       |      |
| 路肩盛土 | 0.030 |       |      |

Nb. 9

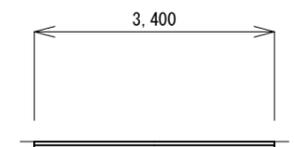

| 舗装工  |       | 舗装撤去工 |      |
|------|-------|-------|------|
| 表層   | 3.40  | 既設舗装  | 3.40 |
| 基層   | 3.50  |       |      |
| 不陸整正 | 3.50  |       |      |
| 掘削   | 0.030 |       |      |
| 路肩盛土 | 0.030 |       |      |

Nb. 12

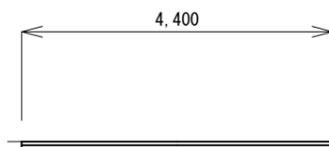

| 舗装工  |       | 舗装撤去工 |      |
|------|-------|-------|------|
| 表層   | 4.40  | 既設舗装  | 4.40 |
| 基層   | 4.50  |       |      |
| 不陸整正 | 4.50  |       |      |
| 掘削   | 0.030 |       |      |
| 路肩盛土 | 0.030 |       |      |

|      |                              |      |   |
|------|------------------------------|------|---|
| 工事名  | 防災・安全交付金事業<br>市道西高倉西山線舗装修繕工事 |      |   |
| 図面名  | 横断面図                         |      |   |
| 年月日  |                              |      |   |
| 縮尺   | 1/100                        | 図面番号 | 3 |
| 事務所名 | 伊賀市役所                        |      |   |
|      | 建設部道路河川課                     |      |   |