


平面縦断図(1)

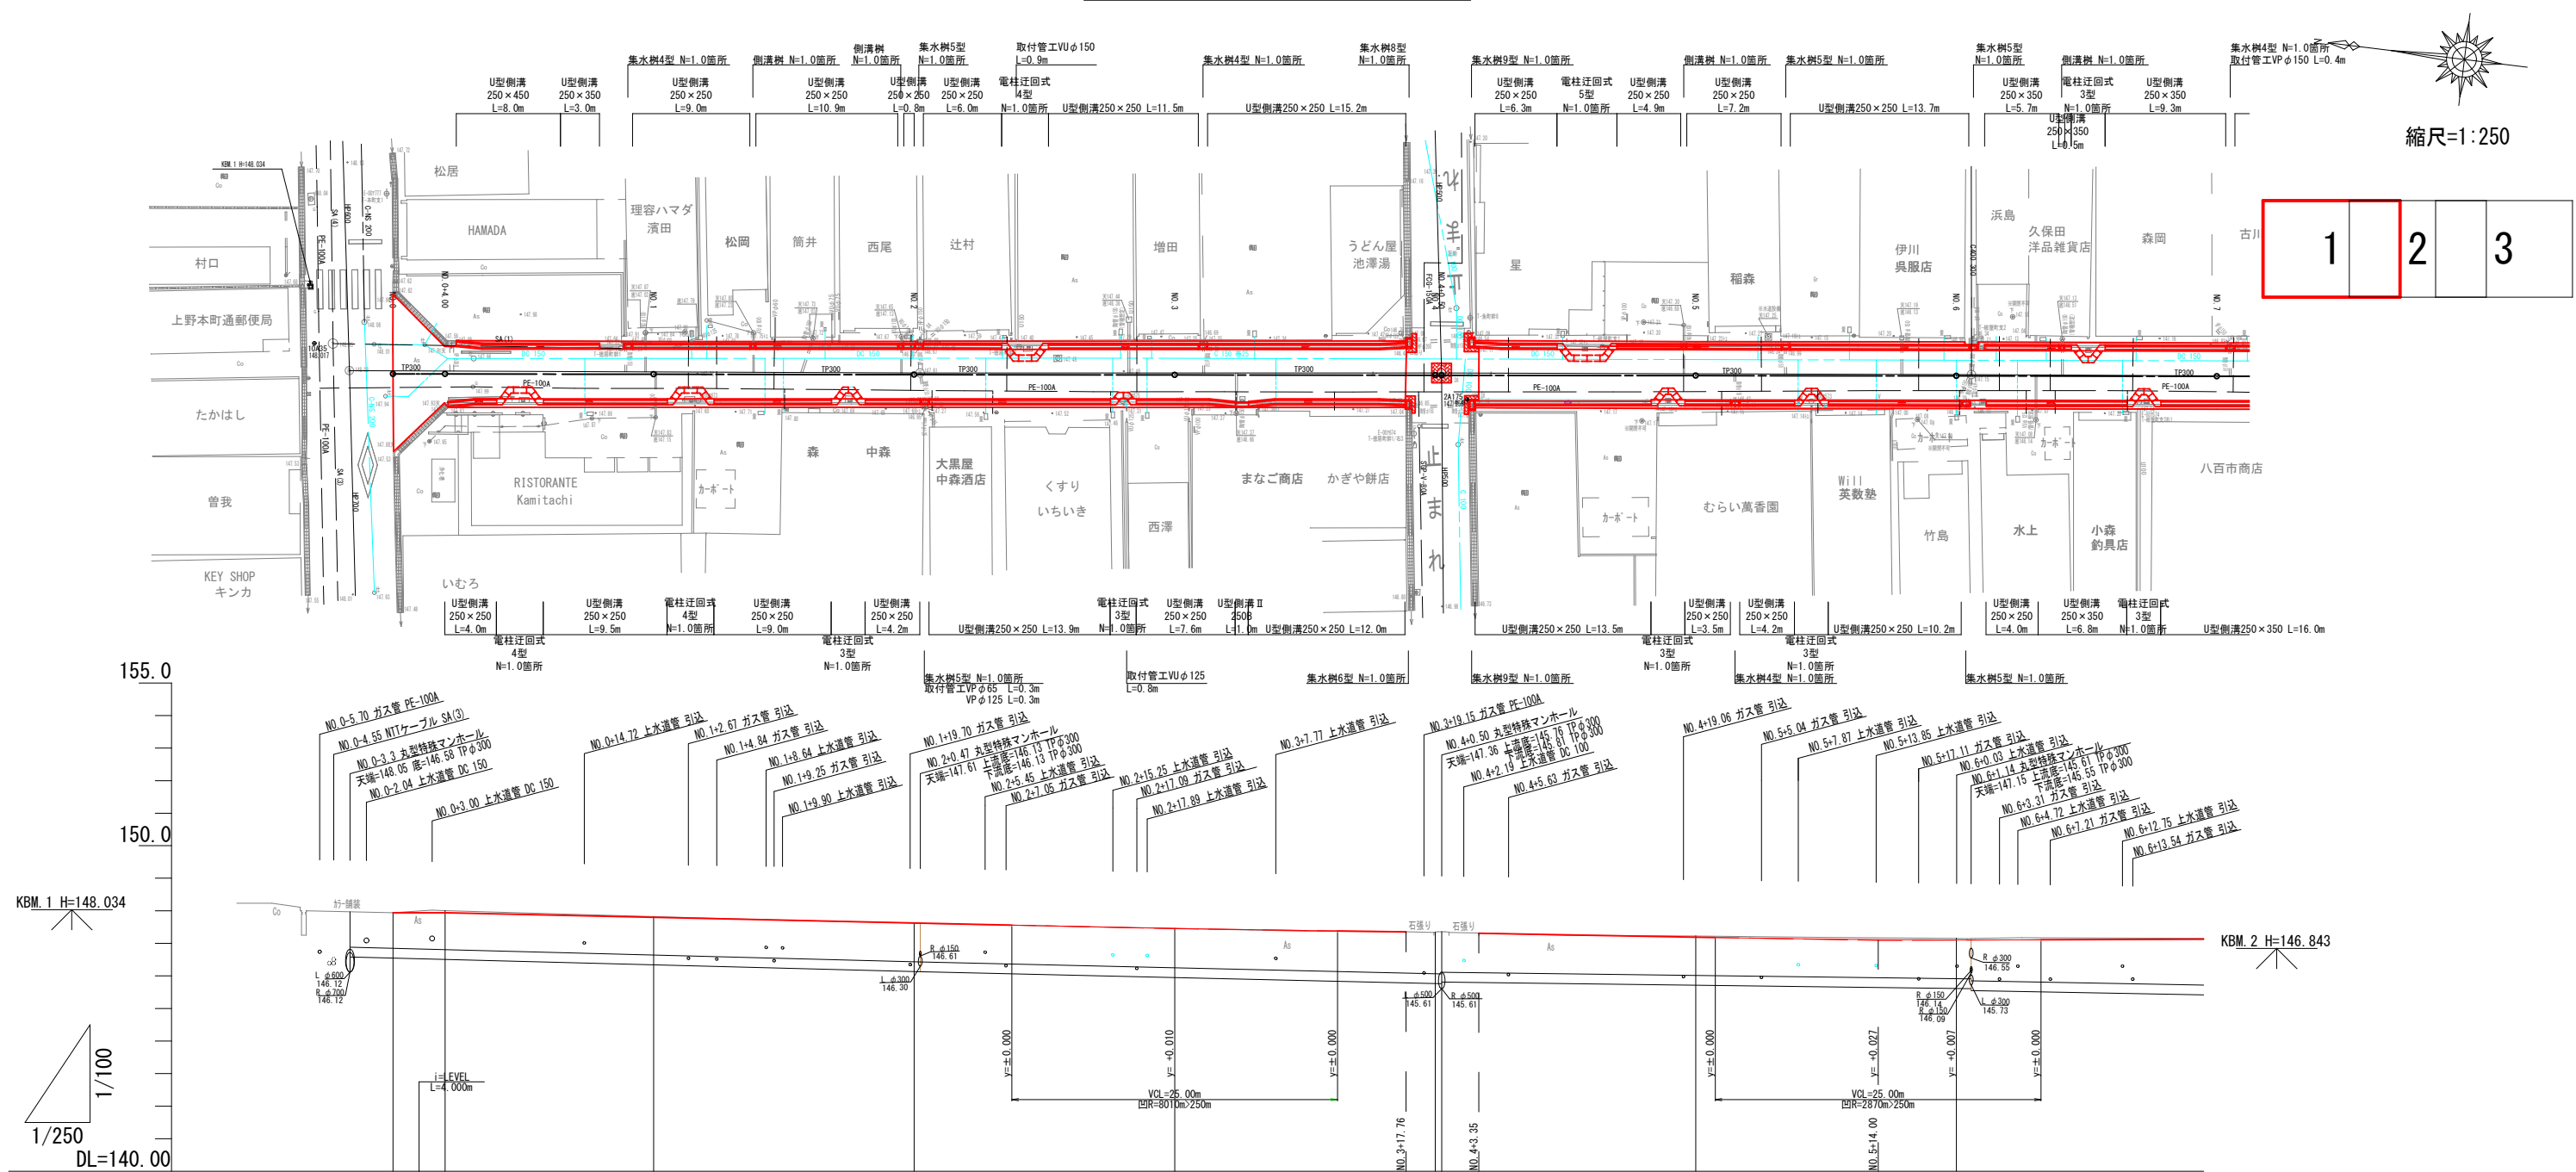




縦断勾配	</	
------	--	--

凡 例	
種 別	名 称
—	上 水 道
—	下 水 道
—	上野ガス
—	N T T

※ 埋設物の位置・高さについては、
各図面資料等を元に調査した為、
工事施工時等は、必ず各管理者と
協議現地確認し進めること。

工 事 名	令和元年度 社会資本整備総合交付金事業 市道農人町八幡町線道路美化工(その1)		
図 面 名	平 面 縦 断 図 (1)		
年 月 日			
縮 尺	図 示	図面番号	1
事業者名	伊賀市建設部道路河川課		

平面縦断図(2)

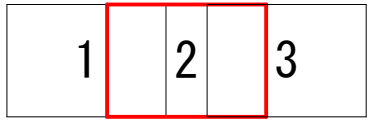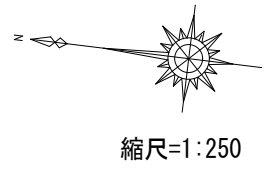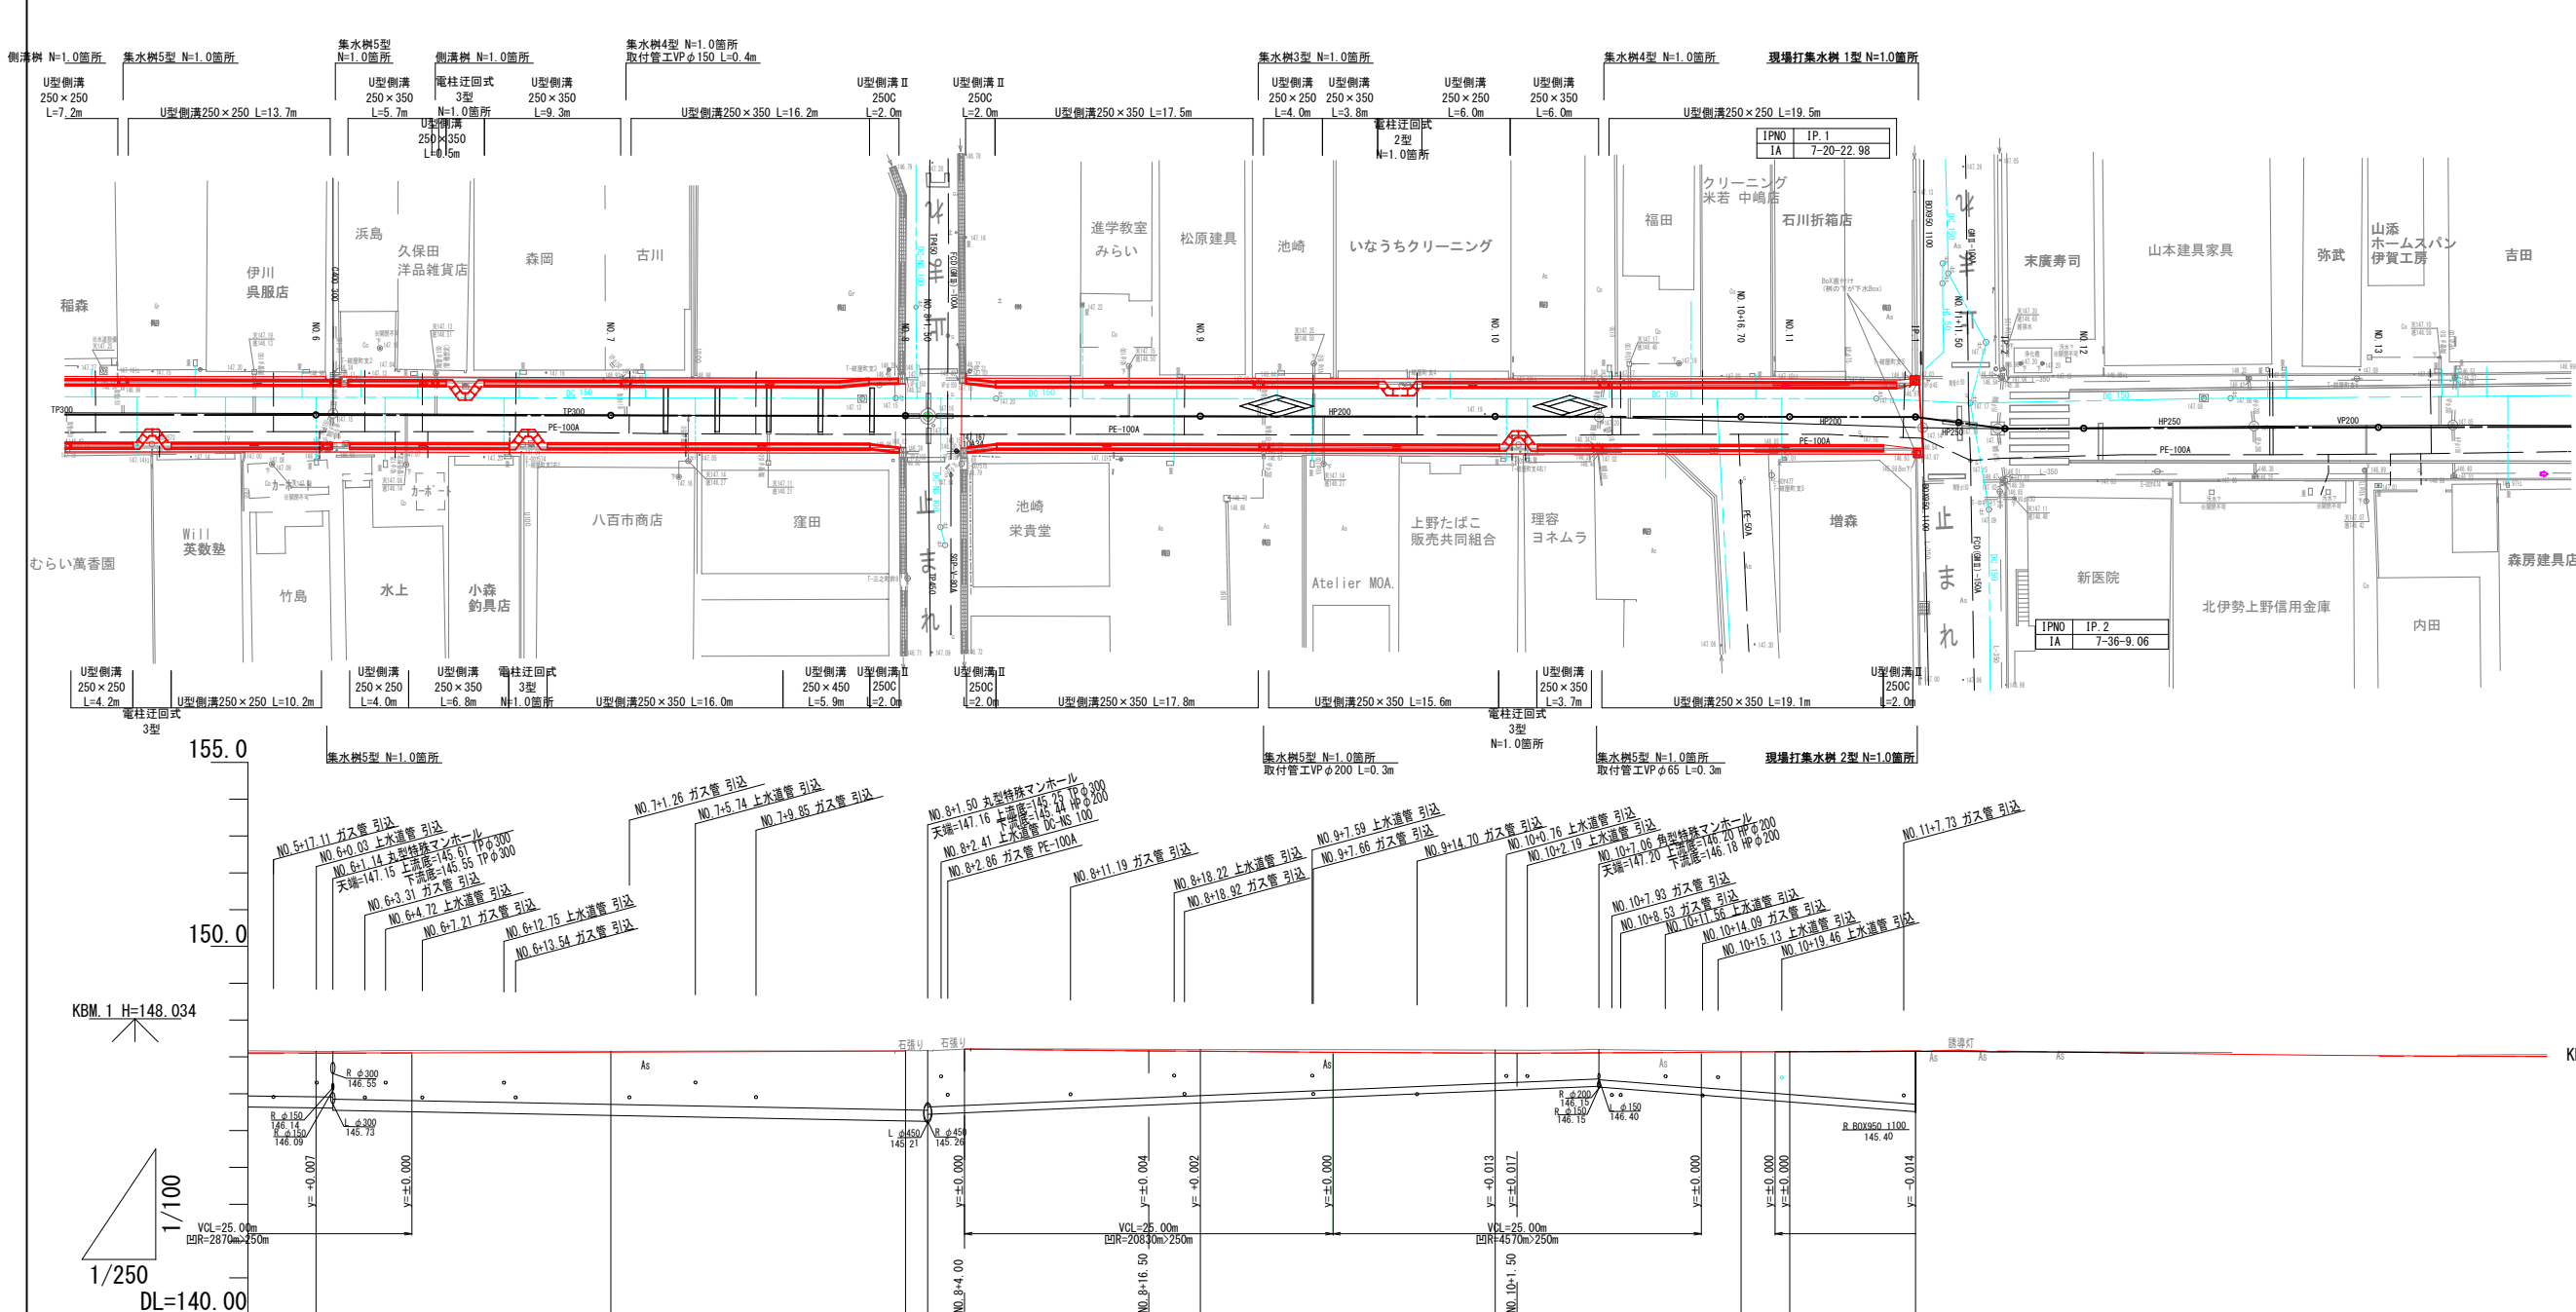


縦断勾配	
------	---

標準断面図

《 一 般 部 》

NO.0～IP.1(NO.11+8.532)

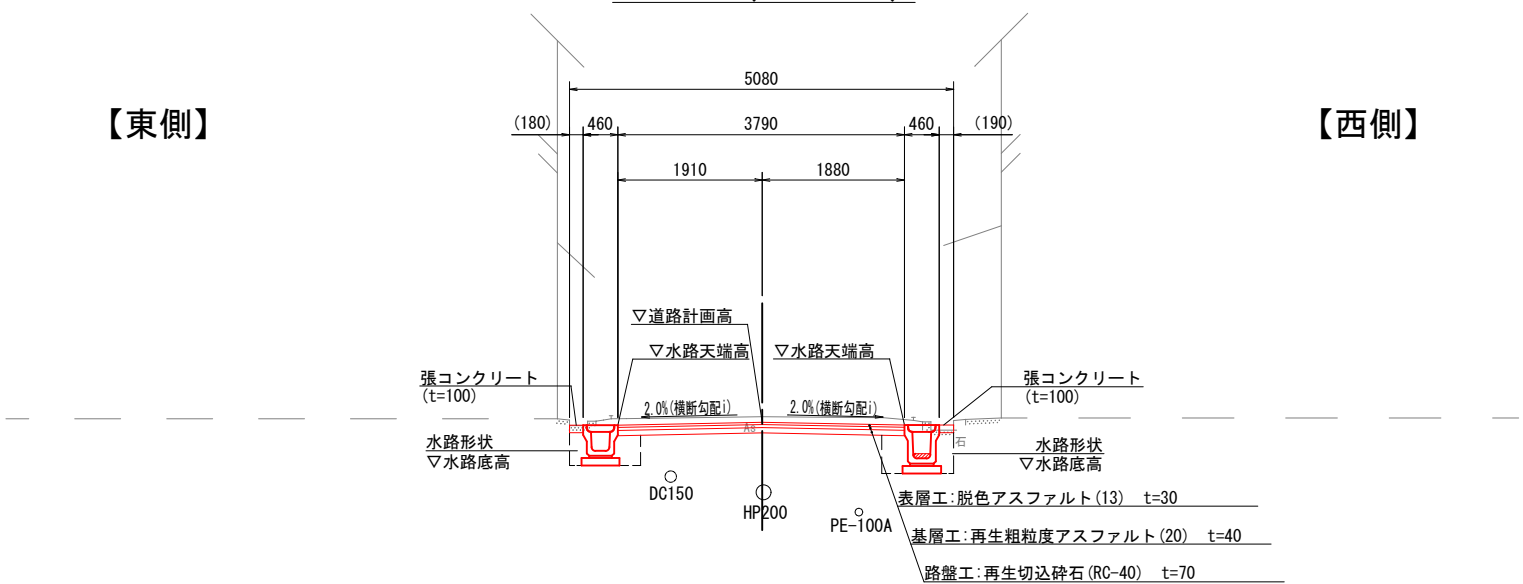

舗装構成

S=1:10

設計CBR 8 信頼度 90% 設計期間 10年
交通量区分 N1 (15台/日・方向未満)
表層は脱色アスファルト(自然色)舗装とする。

NO.0～IP.1(NO.11+8.532)



表 層 工	： 脱色アスファルト(13)	t= 3.0cm
基 層 工	： 再生粗粒度アスファルト(20)	t= 4.0cm
路 盤 工	： 再生切込砕石(RC-40)	t= 7.0cm

NO. 4付近交差点











ブロック層	： インターロッキングブロック	t= 8.0cm
	： 敷砂(粗目)	t= 2.0cm
路 盤 工	： 再生切込砕石(RC-40)	t= 7.0cm

設計CBR 2(改良) 信頼度 90% 設計期間 10年
交通量区分 N1 (15台/日・方向未満)
表層は脱色アスファルト(自然色)舗装とする。

施工注意事項


- ※全路線にわたって上下水道・ガス管等が占用(布設)しているの
で、施工前に管理者と立会い埋設位置等の確認が必要となる。
- ※張コンクリートは幅20cmを標準としているが、敷地出入口や
側溝の布設位置等の調整用に使用するため変化するものとする。
- ※横断勾配は2.0%を標準とするが、交差点付近等既設構造物に
合わせて、変化するものとする。

工 事 名	令和元年度 社会資本整備総合交付金事業 市道農人町八幡町線設計業務委託(その1)		
図 面 名	標 準 断 面 図		
年 月 日			
縮 尺	S=1:50	図面番号	3
事業者名	伊賀市建設部道路河川課		

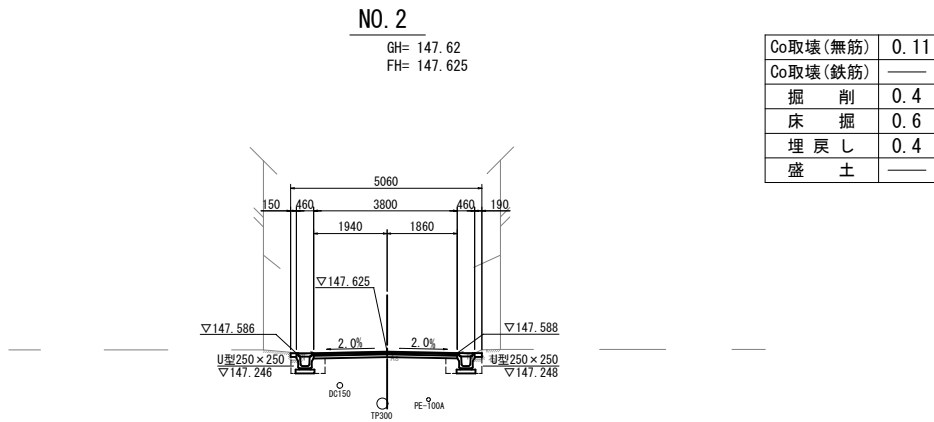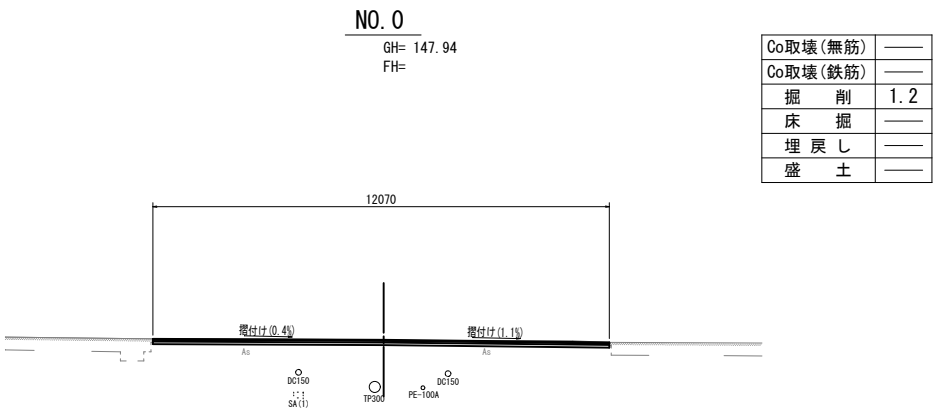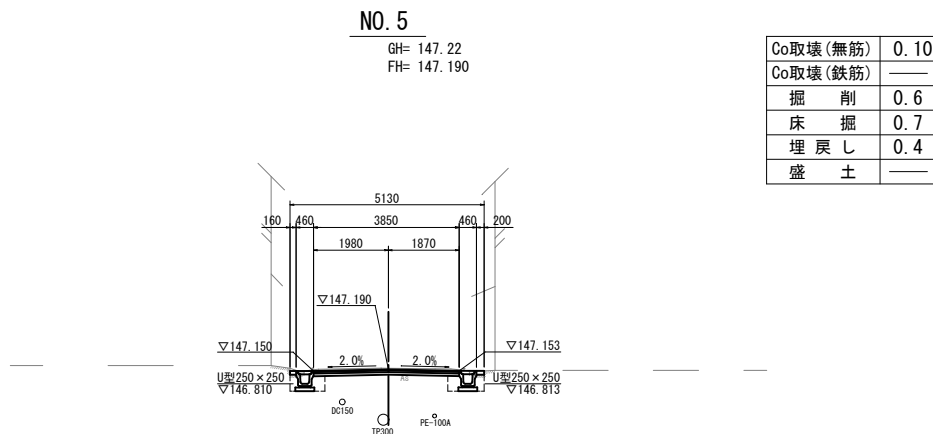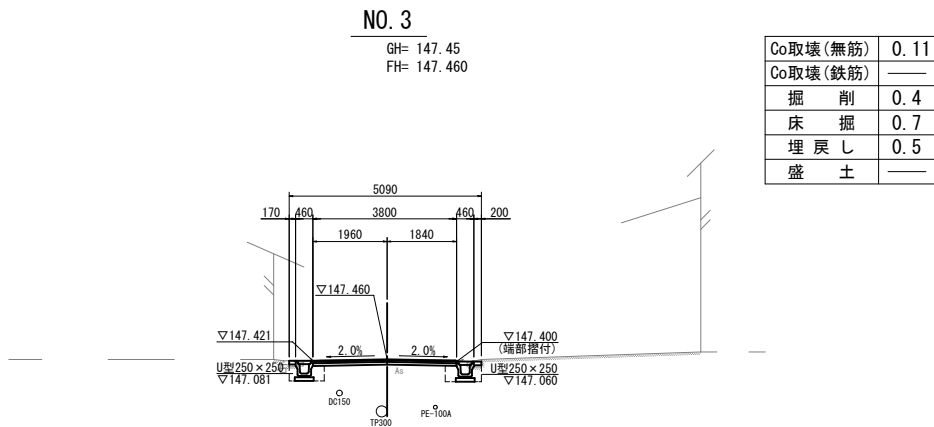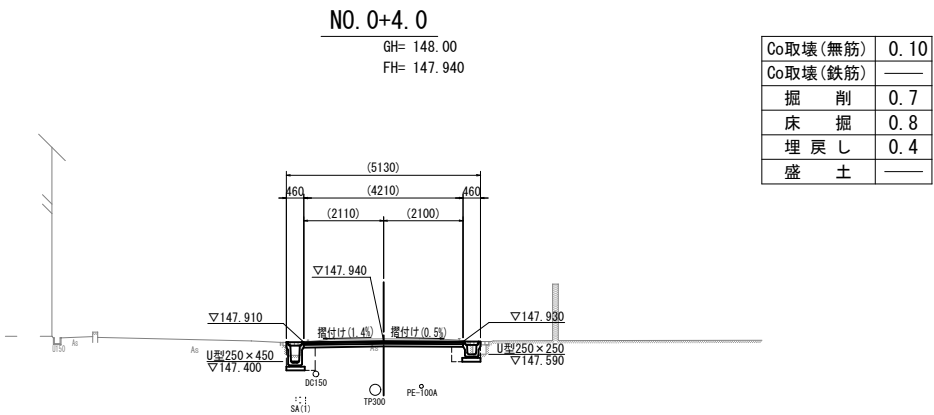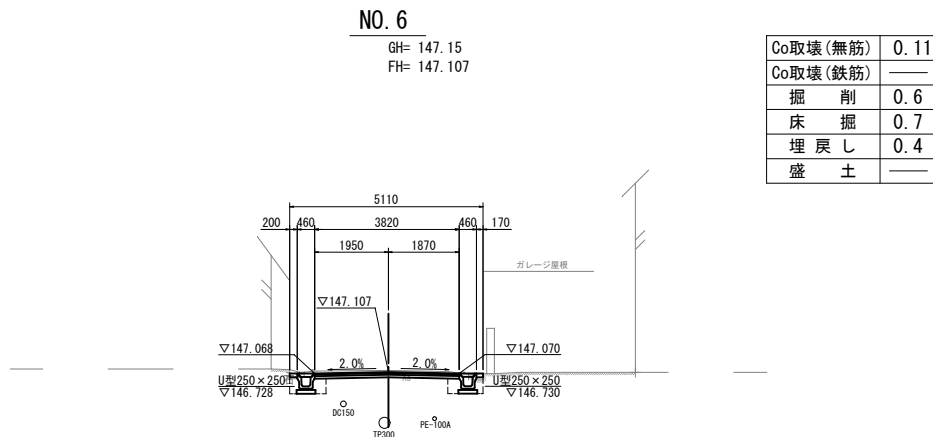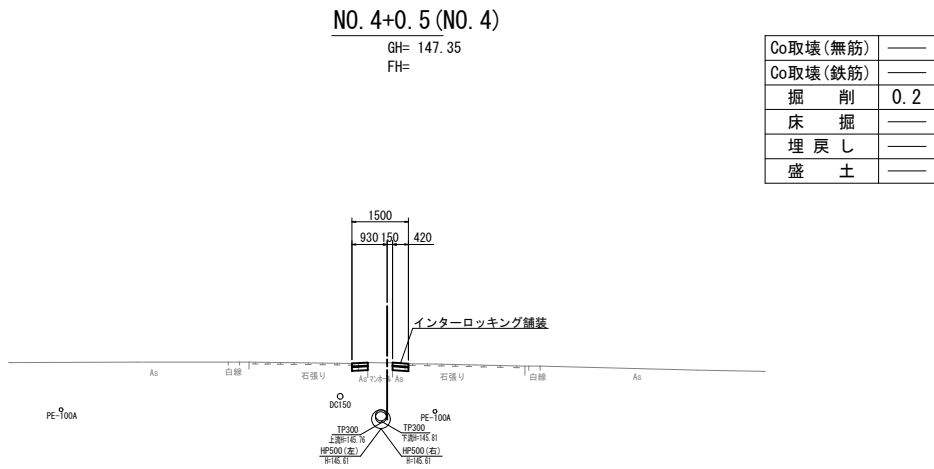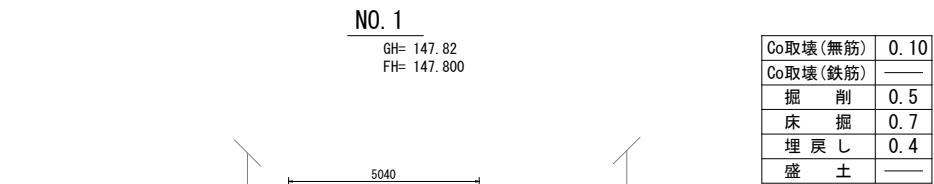


※ 埋設物の位置・高さについては、
各図面資料等を元に調査した為、
工事施工時等は、必ず各管理者と
協議現地確認を進めること。


NO. 1	NO. 4+0.50 (NO. 4)	NO. 6
NO. 0+4.00	NO. 3	NO. 5
NO. 0	NO. 2	
工 事 名	令和元年度 社会資本整備総合交付金事業 市道農人町八幡町線道路美装化工事(その1)	
図 面 名	横 断 図 (1)	
年 月 日		
縮 尺	S=1:100	図面番号 4
事業者名	伊賀市建設部道路河川課	

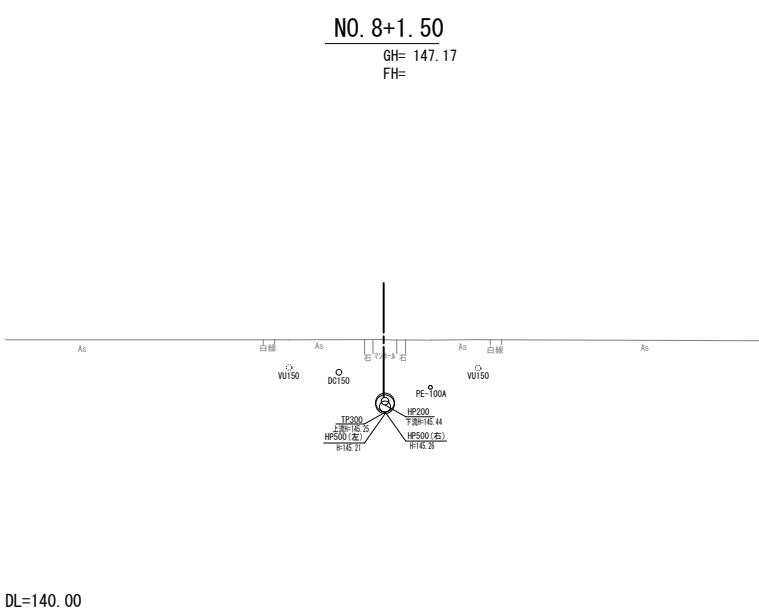


Co取壊(無筋)	—
Co取壊(鉄筋)	—
掘削	—
床掘	—
埋戻し	—
盛土	—

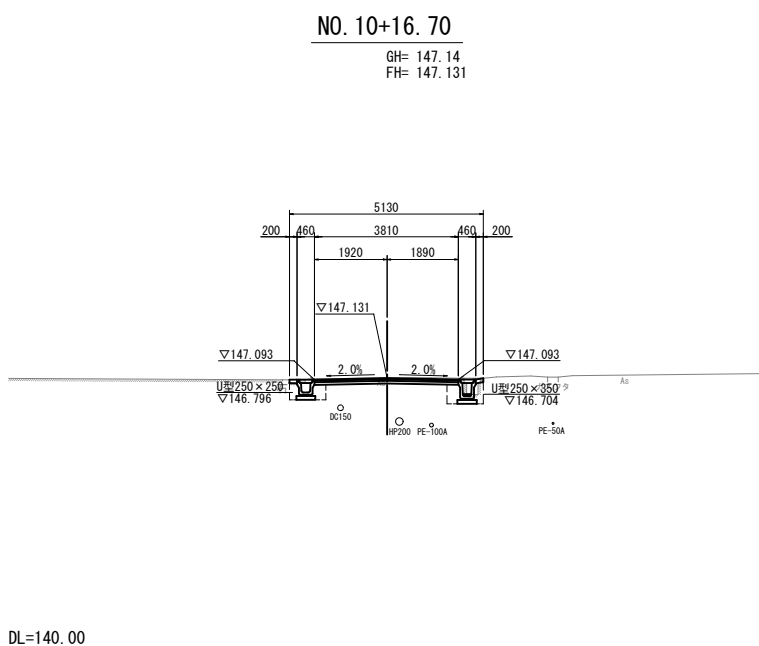


Co取壊(無筋)	0. 05
Co取壊(鉄筋)	0. 22
掘削	0. 5
床掘	0. 6
埋戻し	0. 5
盛土	—

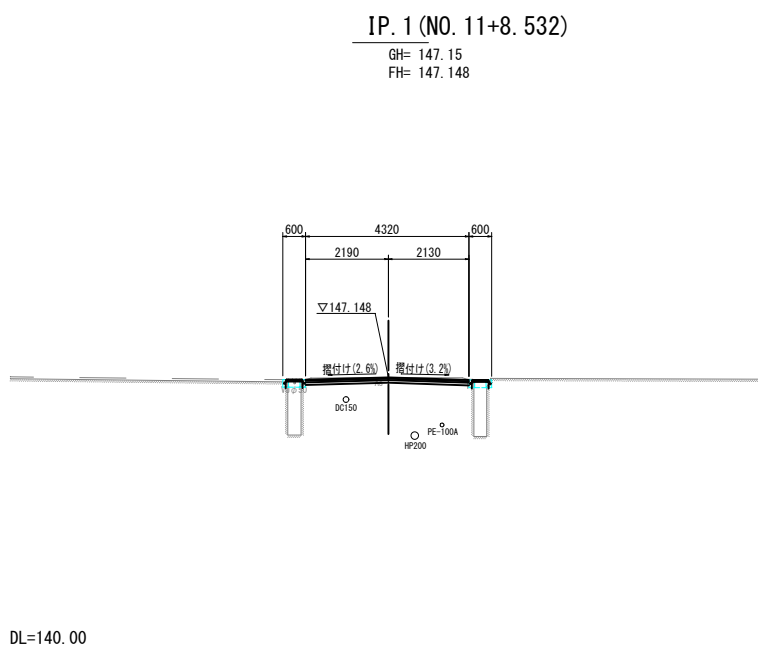


Co取壊(無筋)	0. 10
Co取壊(鉄筋)	—
掘削	0. 5
床掘	—
埋戻し	—
盛土	—

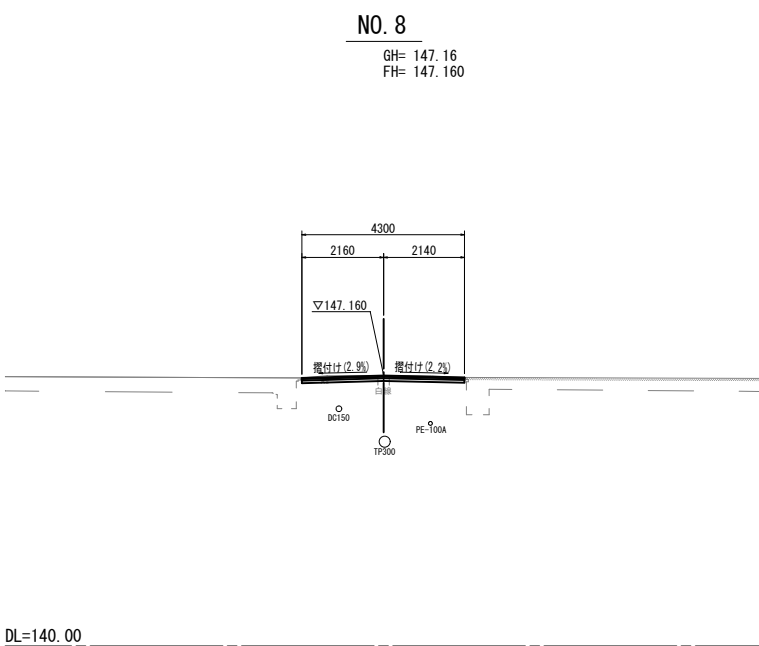


Co取壊(無筋)	—
Co取壊(鉄筋)	—
掘削	0. 5
床掘	—
埋戻し	—
盛土	—

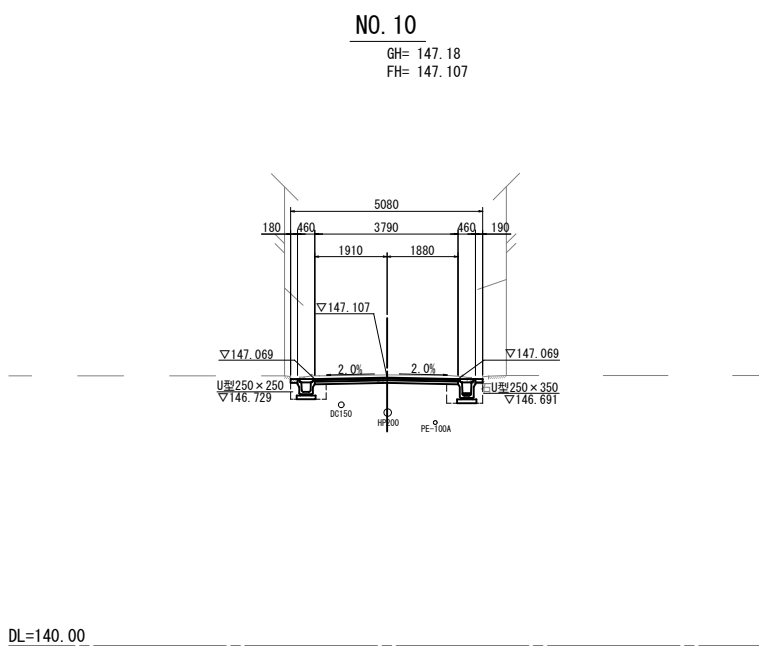


Co取壊(無筋)	0. 09
Co取壊(鉄筋)	—
掘削	0. 7
床掘	0. 8
埋戻し	0. 5
盛土	—

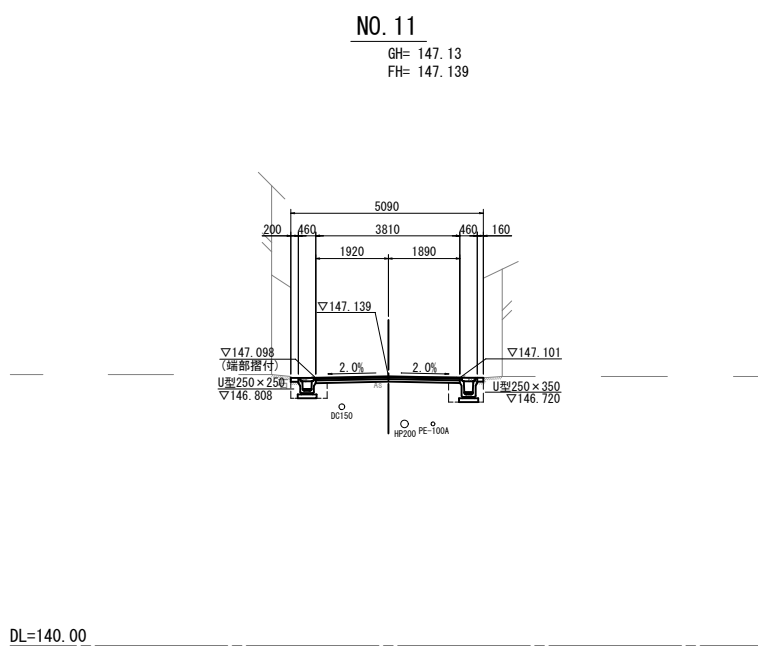

Co取壊(無筋)	0. 10
Co取壊(鉄筋)	—
掘削	0. 4
床掘	0. 8
埋戻し	0. 5
盛土	—

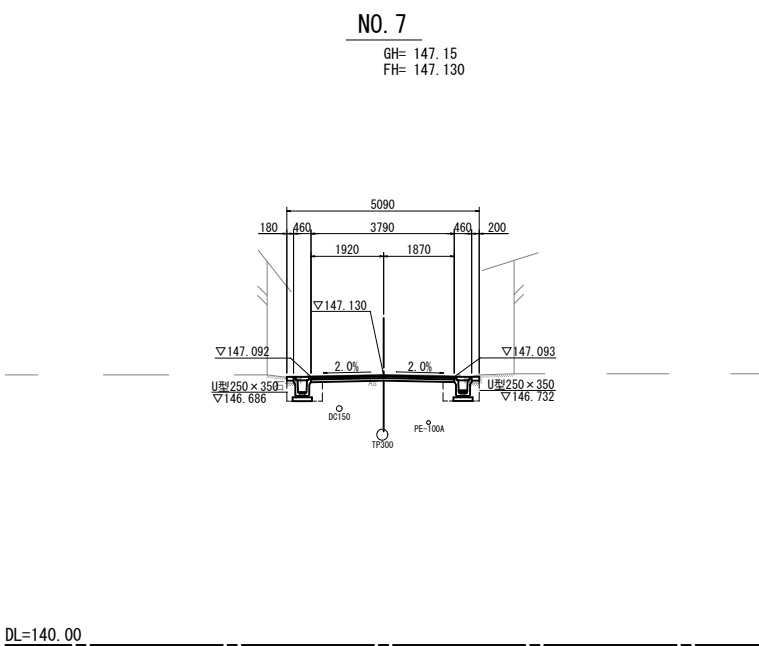

Co取壊(無筋)	0. 11
Co取壊(鉄筋)	—
掘削	0. 5
床掘	0. 9
埋戻し	0. 6
盛土	—

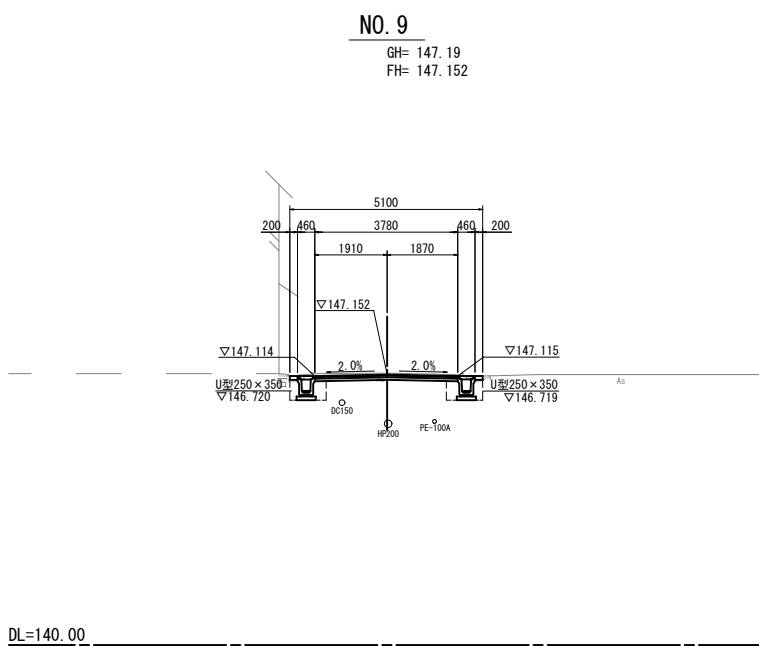


Co取壊(無筋)	0. 11
Co取壊(鉄筋)	—
掘削	0. 6
床掘	0. 9
埋戻し	0. 6
盛土	—

※ 埋設物の位置・高さについては、
各図面資料等を元に調査した為、
工事施工時等は、必ず各管理者と
協議現地確認し進めること。

NO. 8+1. 50	NO. 10+16. 70	IP. 1 (NO. 11+8. 532)
NO. 8	NO. 10	NO. 11
NO. 7	NO. 9	
工 事 名	令和元年度 社会資本整備総合交付金事業 市道農人町八幡町線道路美装化工事(その1)	
図 面 名	横 断 図 (2)	
年 月 日		
縮 尺	S=1:100	図面番号 5
会 社 名		
事業者名	伊賀市建設部道路河川課	

U型側溝250
250×250～550, 無騒音型

S=1:20

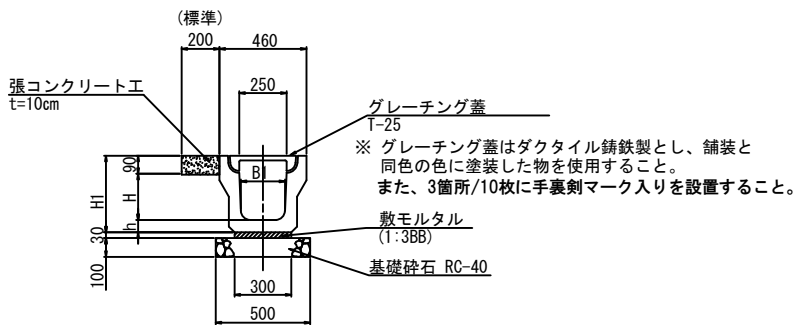

U型側溝250 寸法表

H	h	H1	B1	備 考
250	65	405	230	
350	70	510	220	
450	75	615	210	
550	80	720	200	


U型側溝250 材料表

10.0m当り

名 称	規 格	単位	数 量				摘 要
			H=250	H=350	H=450	H=550	
U型側溝250	H=250, 無騒音型	個	5.0	—	—	—	
U型側溝250	H=350, 無騒音型	個	—	5.0	—	—	
U型側溝250	H=450, 無騒音型	個	—	—	5.0	—	
U型側溝250	H=550, 無騒音型	個	—	—	—	5.0	
敷モルタル	1:3BB	m3	0.09	0.09	0.09	0.09	
基 礎 材	RC-40, t=100	m2	5.00	5.00	5.00	5.00	
グレーチング蓋	ダクタイル鋳鉄製 t=25, 無騒音型	枚	20.0	20.0	20.0	20.0	
基 面 整 正		m2	5.0	5.0	5.0	5.0	

U型側溝Ⅱ 250
A, B, Cタイプ, 無騒音型

S=1:20

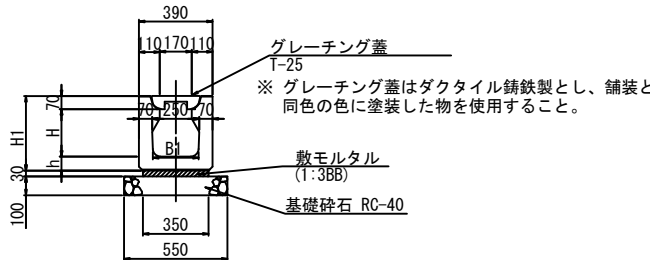

U型側溝Ⅱ 250 寸法表

名称	H	h	H1	B1	備 考
250A	250	75	395	240	
250B	300	80	450	230	
250C	400	85	555	220	

U型側溝Ⅱ 250 材料表


10.0m当り

名 称	規 格	単位	数 量			摘 要
			250A	250B	250C	
U型側溝Ⅱ 250	250A, 無騒音型	個	5.0	—	—	
U型側溝Ⅱ 250	250B, 無騒音型	個	—	5.0	—	
U型側溝Ⅱ 250	250C, 無騒音型	個	—	—	5.0	
敷モルタル	1:3BB	m3	0.11	0.11	0.11	
基 礎 材	RC-40, t=100	m2	5.50	5.50	5.50	
グレーチング蓋	ダクタイル鋳鉄製 t=25, 無騒音型	枚	20.0	20.0	20.0	
基 面 整 正		m2	5.5	5.5	5.5	

※ インバートコンクリート別途算出

底張コンクリート工

S=1:20

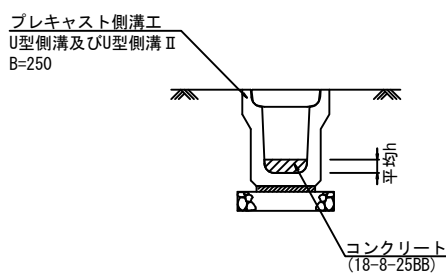

底張コンクリート工 材料表


10.0m当り

名 称	規 格	単位	数 量	摘 要
コンクリート	18-8-25BB	m3	0.17	平均H=69 (mm)


工 事 名	令和元年度 社会資本整備総合交付金事業 市道農人町八幡町線道路美装化工事(その1)		
図 面 名	各 種 構 造 図 (1)		
年 月 日			
縮 尺	図 示	図面番号	6
会 社 名			
事業者名	伊賀市建設部道路河川課		

呼び名250

S=1 : 20

 


S=1:20

 


名 称	規 格	単位	数 量	摘 要
暗 渠 側 溝	呼び名250、電柱迂回暗渠側溝	個	4.0	
暗 渠 側 溝	呼び名250、裏層暗渠側溝 直線部(L=1000)	個	1.0	
敷モルタル	1:3B	m3	0.03	
基 礎 材	RC-40、t=100	m2	1.75	
基礎コンクリート板	B500×L1000	枚	3.5	プレキャスト製品
基 面 整 正		m2	1.8	

S=1 : 20

 


名 称	規 格	単位	数 量	摘 要
暗 渠 側 溝	呼び名250、電柱迂回暗渠側溝	個	4.0	
暗 渠 側 溝	呼び名250、表層暗渠側溝 直線部 (L=1000)	個	1.0	
暗 渠 側 溝	呼び名250、表層暗渠側溝 直線部 (L=500)	個	2.0	短切加工
敷モルタル	1:3BB	m3	0.04	
基 礎 材	RC-40, t=100	m2	2.25	
基礎コンクリート板	B500×L1000	枚	4.5	プレキャスト製品
基 面 整 正		m2	2.3	

S=1:20

 

名 称	規 格	単位	数	摘 要
暗 渠 側 溝	呼び名250、電柱汪留暗渠側溝	個	4.0	
暗 渠 側 溝	呼び名250、表層暗渠側溝 直線部(L=500)	個	2.0	短切加工
敷モルタル	1:3BB	m3	0.03	
基 礎 材	RC-40、t=100	m2	1.75	
基礎コンクリート板	B500×L1000	枚	3.5	プレキャスト製品
基 面 整 正		m2	1.8	


S-1-20

 

名 称	規 格	単位	数 量	摘 要
暗 渠 側 溝	呼び名250、電柱柱間暗渠側溝	個	4.0	
暗 渠 側 溝	呼び名250、表層暗渠側溝 直線部(L=1000)	個	2.0	
暗 渠 側 溝	呼び名250、表層暗渠側溝 直線部(L=500)	個	2.0	短切加工
敷モルタル	1:3B	m3	0.05	
基 礎 材	RC-40、t=100	m2	2.75	
基礎コンクリート板	B500×L1000	枚	5.5	プレキャスト製品
基 面 整 正		m2	2.8	


工 事 名	令和元年度 社会資本整備総合交付金事業 市道農人町八幡町線道路美装化工事(その1)		
図 面 名	各 種 構 造 図 (2)		
年 月 日			
縮 尺	図 示	図面番号	7
事業者名	伊賀市建設部道路河川課		

プレキャスト集水桝250×500C～E S=1:20

 

名 称	H	H1	備 考
250 × 500A	550	445	
250 × 500B	700	595	
250 × 500C	800	695	
250 × 500D	900	795	
250 × 500E	1100	995	

フ レキャスト集水桝300×600A～D S=1:20

 

名 称	H	H1	備 考
300×600A	600	490	
300×600B	700	590	
300×600C	800	690	
300×600D	1000	890	

S=1:10



	B1	B2	D	備 考
VUφ150以下	—	—	(165)	
VUφ200	600	683	216	
VUφ250	600	683	267	
VUφ300	700	804	318	

1.0箇所当り

名 称	規 格	単位	数 量					摘 要
			1型	2型	3型	4型	5型	
プレキャスト樹	PU-3用, 250×500A	基	1.0	—	—	—	—	
プレキャスト樹	PU-3用, 250×500B	基	—	1.0	—	—	—	
プレキャスト樹	PU-3用, 250×500C	基	—	—	1.0	—	—	
プレキャスト樹	PU-3用, 250×500D	基	—	—	—	1.0	—	
プレキャスト樹	PU-3用, 250×500E	基	—	—	—	—	1.0	
グレーチング蓋	250×250用	枚	1.0	1.0	1.0	1.0	1.0	
インパートコンクリート	18-8-25BB	m3	0.02	0.02	0.02	0.02	0.02	
樹 ベ ー ス	250×500用	枚	1.0	1.0	1.0	1.0	1.0	プレキャスト製品
基 礎 材	RC-40, t=100	m2	0.45	0.45	0.45	0.45	0.45	
基 面 整 正		m2	0.5	0.5	0.5	0.5	0.5	

1.0箇所当り

名 称	規 格	単位	数 量				摘 要
			6型	7型	8型	9型	
プレキャスト樹	PU-3用, 300×600A	基	1.0	—	—	—	プレキャスト製品
プレキャスト樹	PU-3用, 300×600B	基	—	1.0	—	—	
プレキャスト樹	PU-3用, 300×600C	基	—	—	1.0	—	
プレキャスト樹	PU-3用, 300×600D	基	—	—	—	1.0	
グレーチング蓋	250×250用	枚	1.0	1.0	1.0	1.0	
インポートコンクリート	18-8-25BB	m3	0.03	0.03	0.03	0.03	プレキャスト製品
樹 ベ ー ス	250×500用	枚	1.0	1.0	1.0	1.0	
基 礎 材	RC-40, t=100	m2	0.58	0.58	0.58	0.58	
基 面 整 正		m2	0.6	0.6	0.6	0.6	

10.0m当り

名 称	规 格	单 位	数 量				摘 要
			φ 150	φ 200	φ 250	φ 300	
塩 ビ 管	VU φ 150以下, L=4000	本	2. 5	—	—	—	
塩 ビ 管	VU φ 200, L=4000	本	—	2. 5	—	—	
塩 ビ 管	VU φ 250, L=4000	本	—	—	2. 5	—	
塩 ビ 管	VU φ 300, L=4000	本	—	—	—	2. 5	
砂		m3	—	2. 30	2. 44	3. 10	

フ°レキャスト集水桝250A



	(mm)	(m2)	(m3)
測 点	H	A	V
NO. 1 + 7.6 (L)	210	0.160	0.034
NO. 1 + 19.0 (L)	210	0.160	0.034
NO. 4 + 19.1 (L)	210	0.160	0.034
NO. 6 + 8.1 (L)	222	0.160	0.035
NO. 16+18.2 (L)	158	0.160	0.025
NO. 18+ 3.3 (R)	210	0.160	0.034
合 計		0.960	0.196
平均高さ (H)		204	(mm)

1.0箇所当り

名 称	規 格	単位	数 量	摘 要
プレキャスト樹	PU-3用, 250A	基	1.0	
グレーチング蓋	250×250用	枚	1.0	
インパットコンクリート	18-8-25BB	m3	0.04	
樹 ベース	250×250用	枚	1.0	プレキャスト製品
基礎材	RC-40, t=100	m2	0.31	
基面整正		m2	0.3	


工 事 名	令和元年度 社会資本整備総合交付金事業 市道農人町八幡町線道路美装化工事(その1)		
図 面 名	各 種 構 造 図 (3)		
年 月 日			
縮 尺	図 示	図面番号	8
事業者名	伊賀市建設部道路河川課		

現場打集水桝
(標準図)

S=1:20


現場打集水桝1型

S=1:20

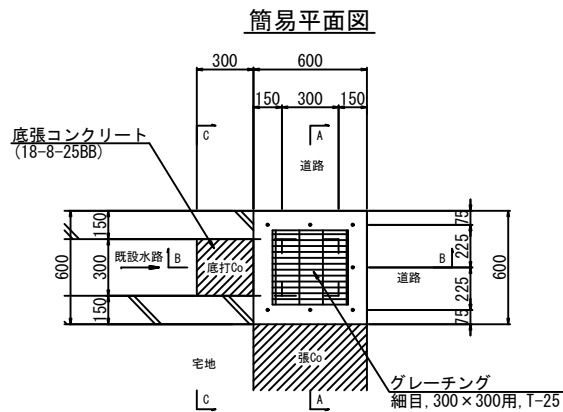

現場打集水桝2型


S=1:20

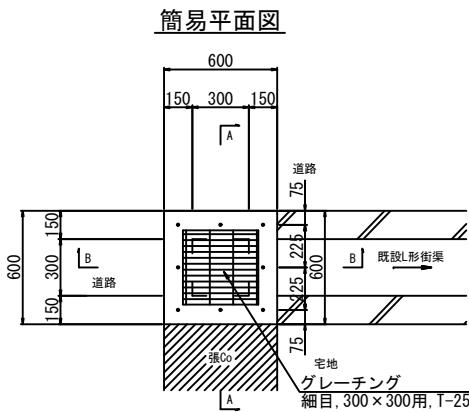


グレーチング蓋参考図

300×300用, T-25


S=1:10

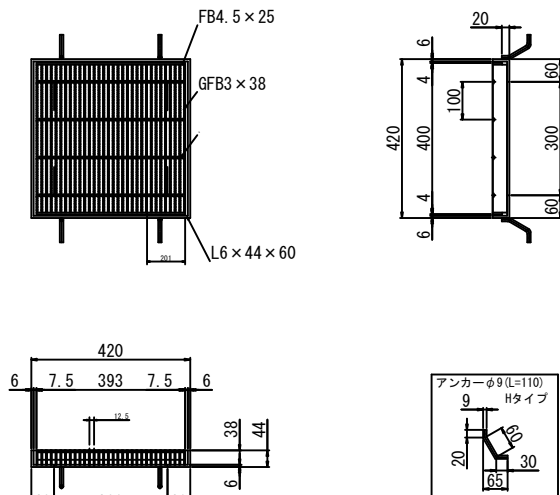


A-A断面

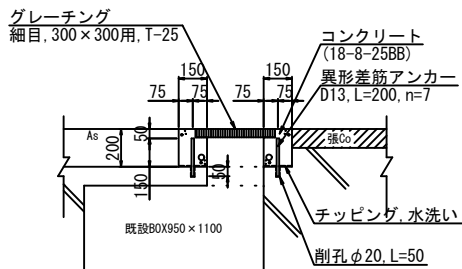

B-B断面

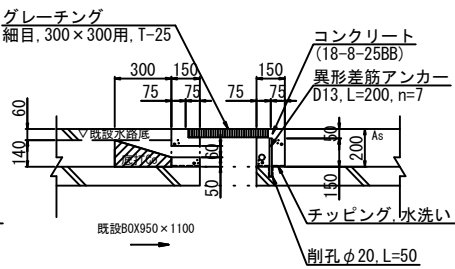

C-C断面

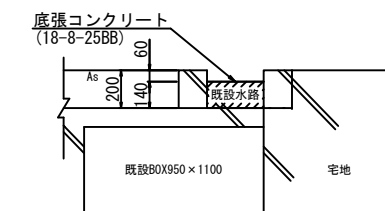


※標準を参考に現地に合わせて調整すること。
既設水路断面は推定とする。

現場打集水桝1型 材料表


1.0箇所当り

名 称	規 格	単位	数 量	摘 要
コンクリート	18-8-25BB	m3	0.05	
型 枠		m2	0.75	
異形差筋アンカー	D13, L=200	本	7.0	
削 孔	φ20, L=50	孔	7.0	
チップング手洗い		m2	0.27	
グレーチング蓋	EDH400×393×38同等品以上 集水桝300×300, 細目, T-25	枚	1.0	
コンクリート構造物取壊し	無筋構造物	m3	0.02	
底張コンクリート	18-8-25BB	m3	0.01	

A-A断面

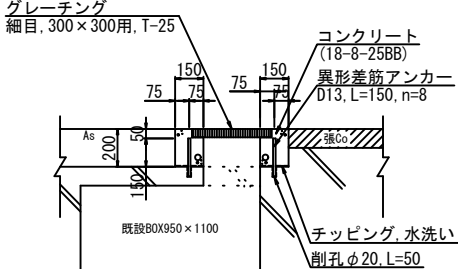

B-B断面

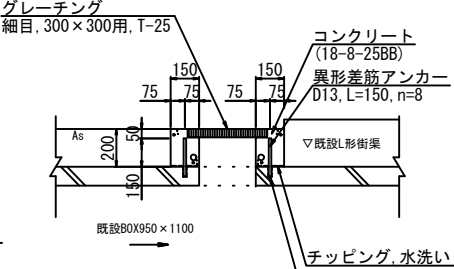

※標準を参考に現地に合わせて調整すること。
既設水路断面は推定とする。

現場打集水桝2型 材料表


1.0箇所当り

名 称	規 格	単位	数 量	摘 要
コンクリート	18-8-25BB	m3	0.05	
型 枠		m2	0.72	
異形差筋アンカー	D13, L=200	本	8.0	
削 孔	φ20, L=50	孔	8.0	
チップング手洗い		m2	0.27	
グレーチング蓋	EDH400×393×38同等品以上 集水桝300×300, 細目, T-25	枚	1.0	
コンクリート構造物取壊し	無筋構造物	m3	0.05	

工 事 名	令和元年度 社会資本整備総合交付金事業 市道農人町八幡町線道路美装化工事(その1)		
図 面 名	各 種 構 造 図 (4)		
年 月 日			
縮 尺	図 示	図面番号	9
事業者名	伊賀市建設部道路河川課		

側溝展開図(左側1)

1	2	3
---	---	---

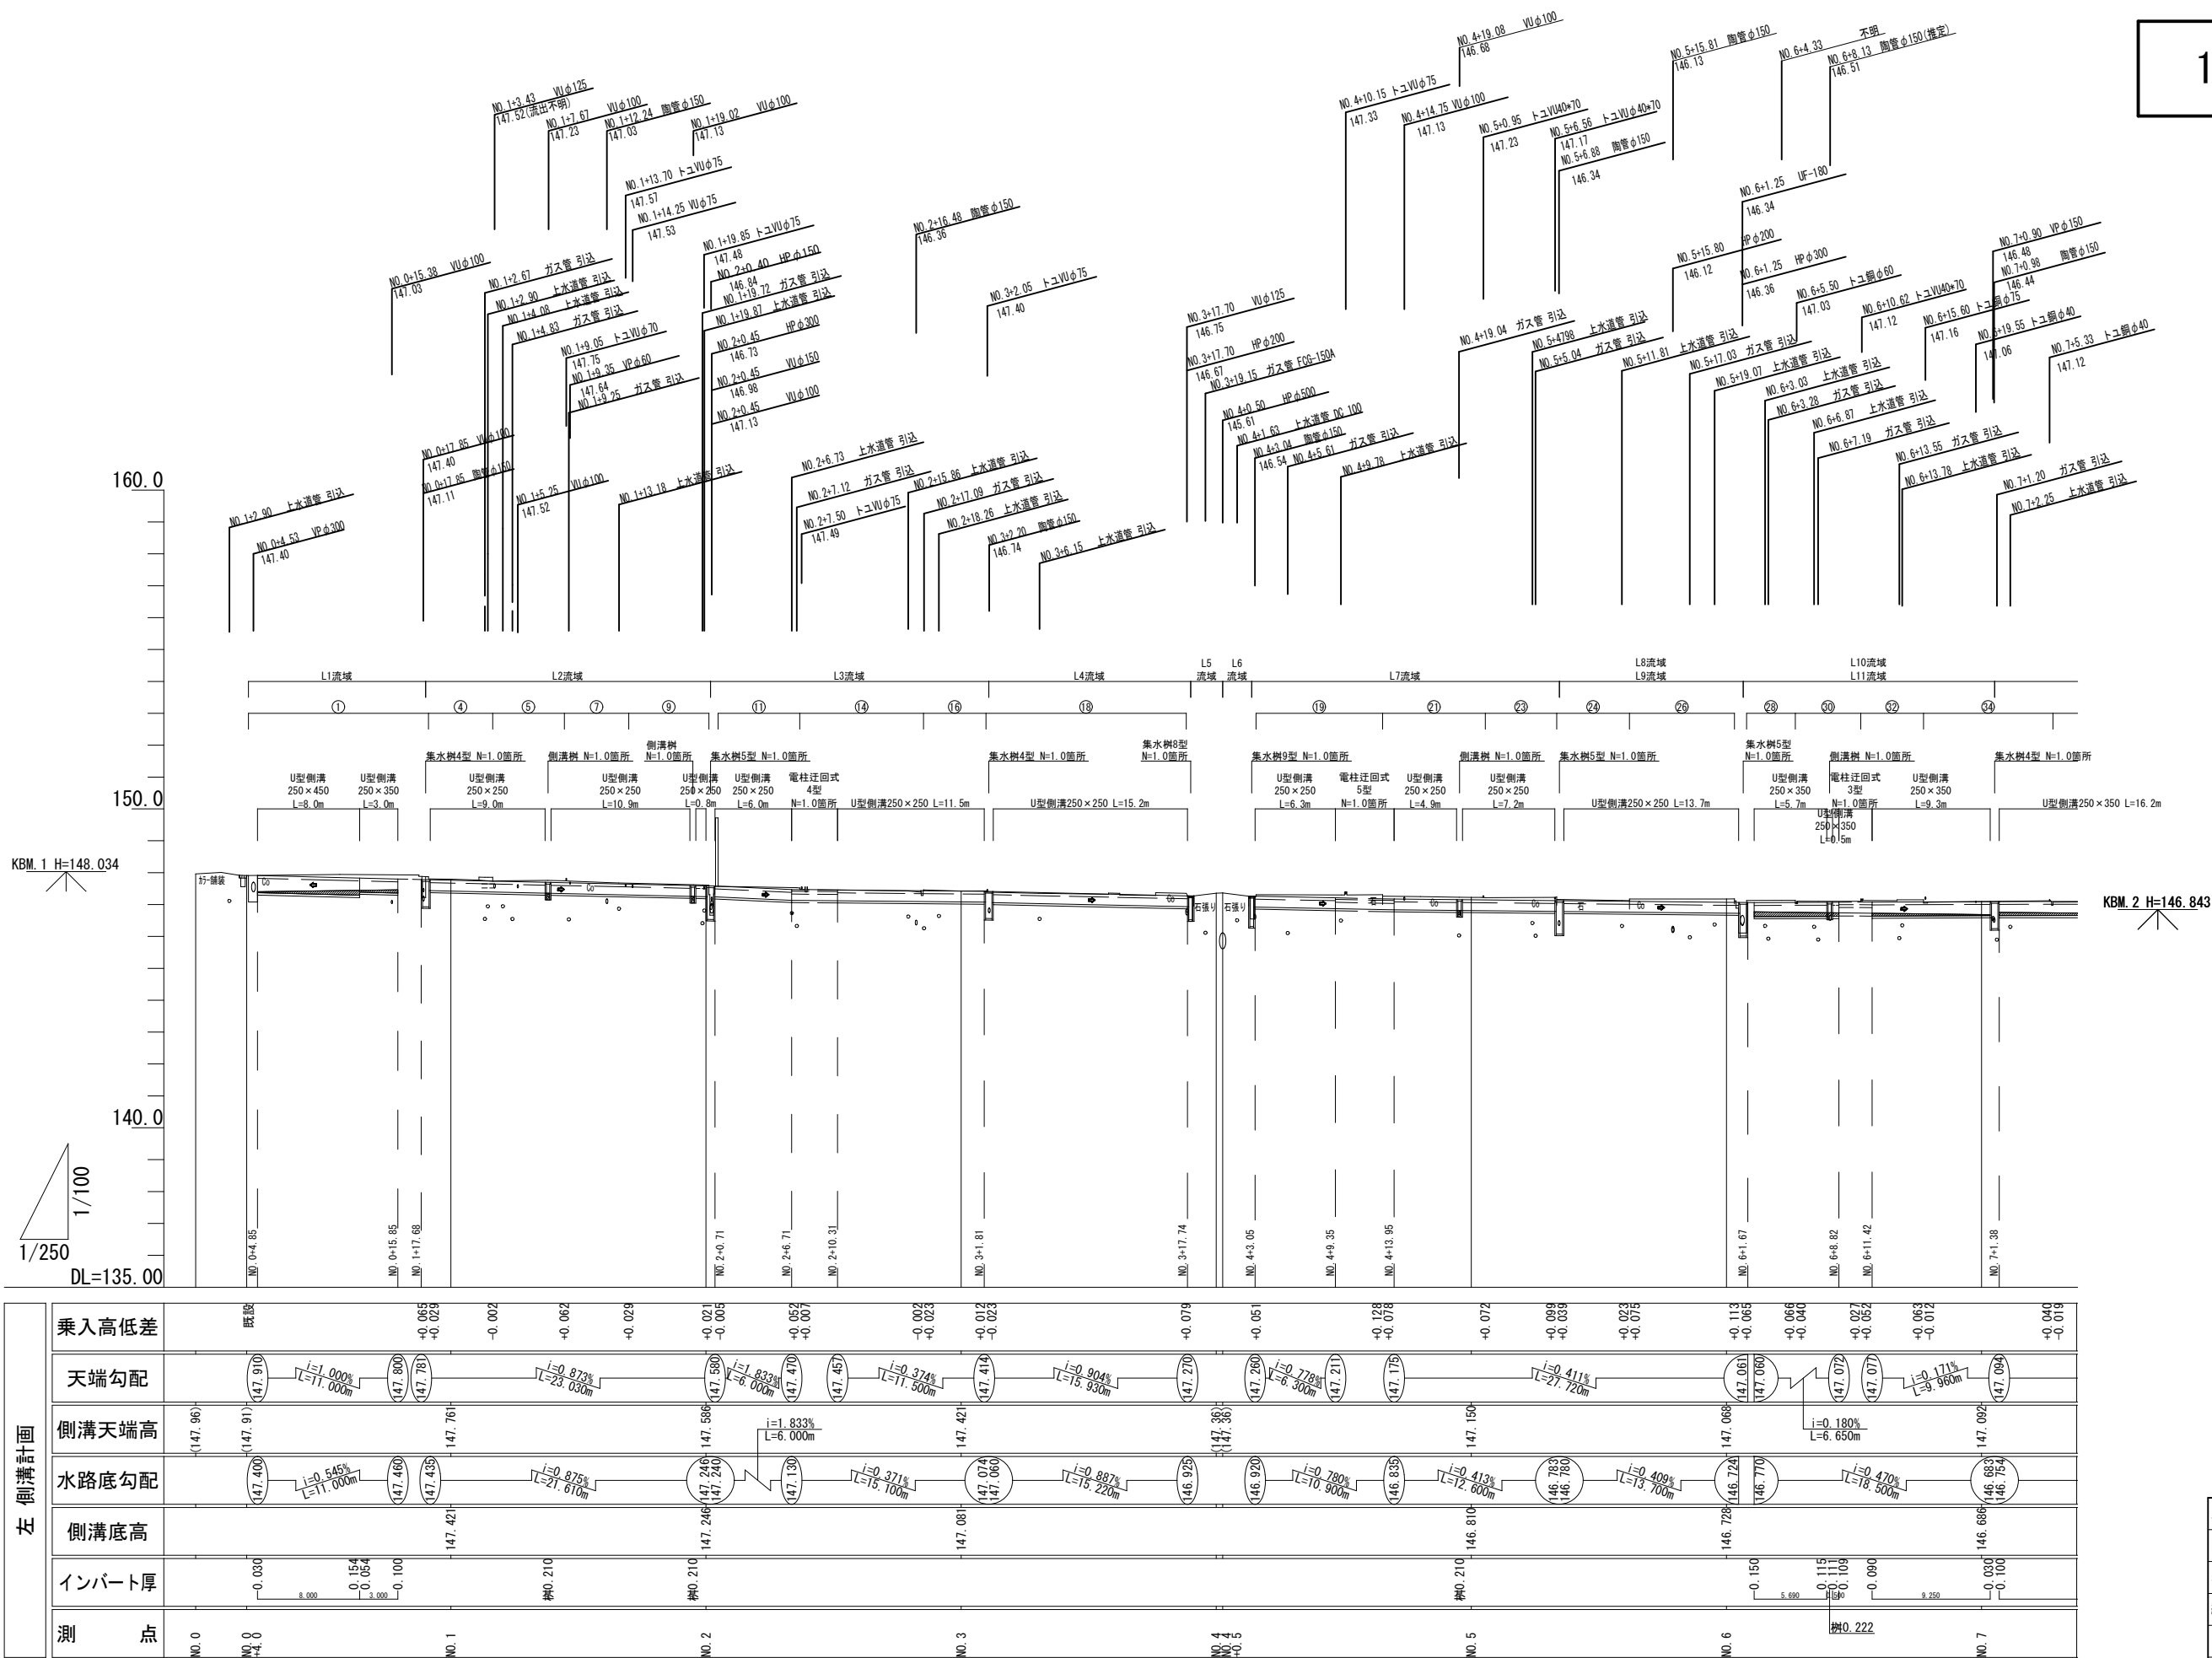


※ 埋設物の位置・高さについては、
各図面資料等を元に調査した為、
工事施工時等は、必ず各管理者と
協議現地確認し進めること。

工 事 名	令和元年度 社会資本整備総合交付金事業 市道農人町八幡町線道路美装化工事(その1)		
図 面 名	側 溝 展 開 図 (左 側 1)		
年 月 日			
縮 尺	V=1:100 H=1:250	図面番号	10
事業者名	伊賀市建設部道路河川課		

側溝展開図(左側2)

1	2	3
---	---	---

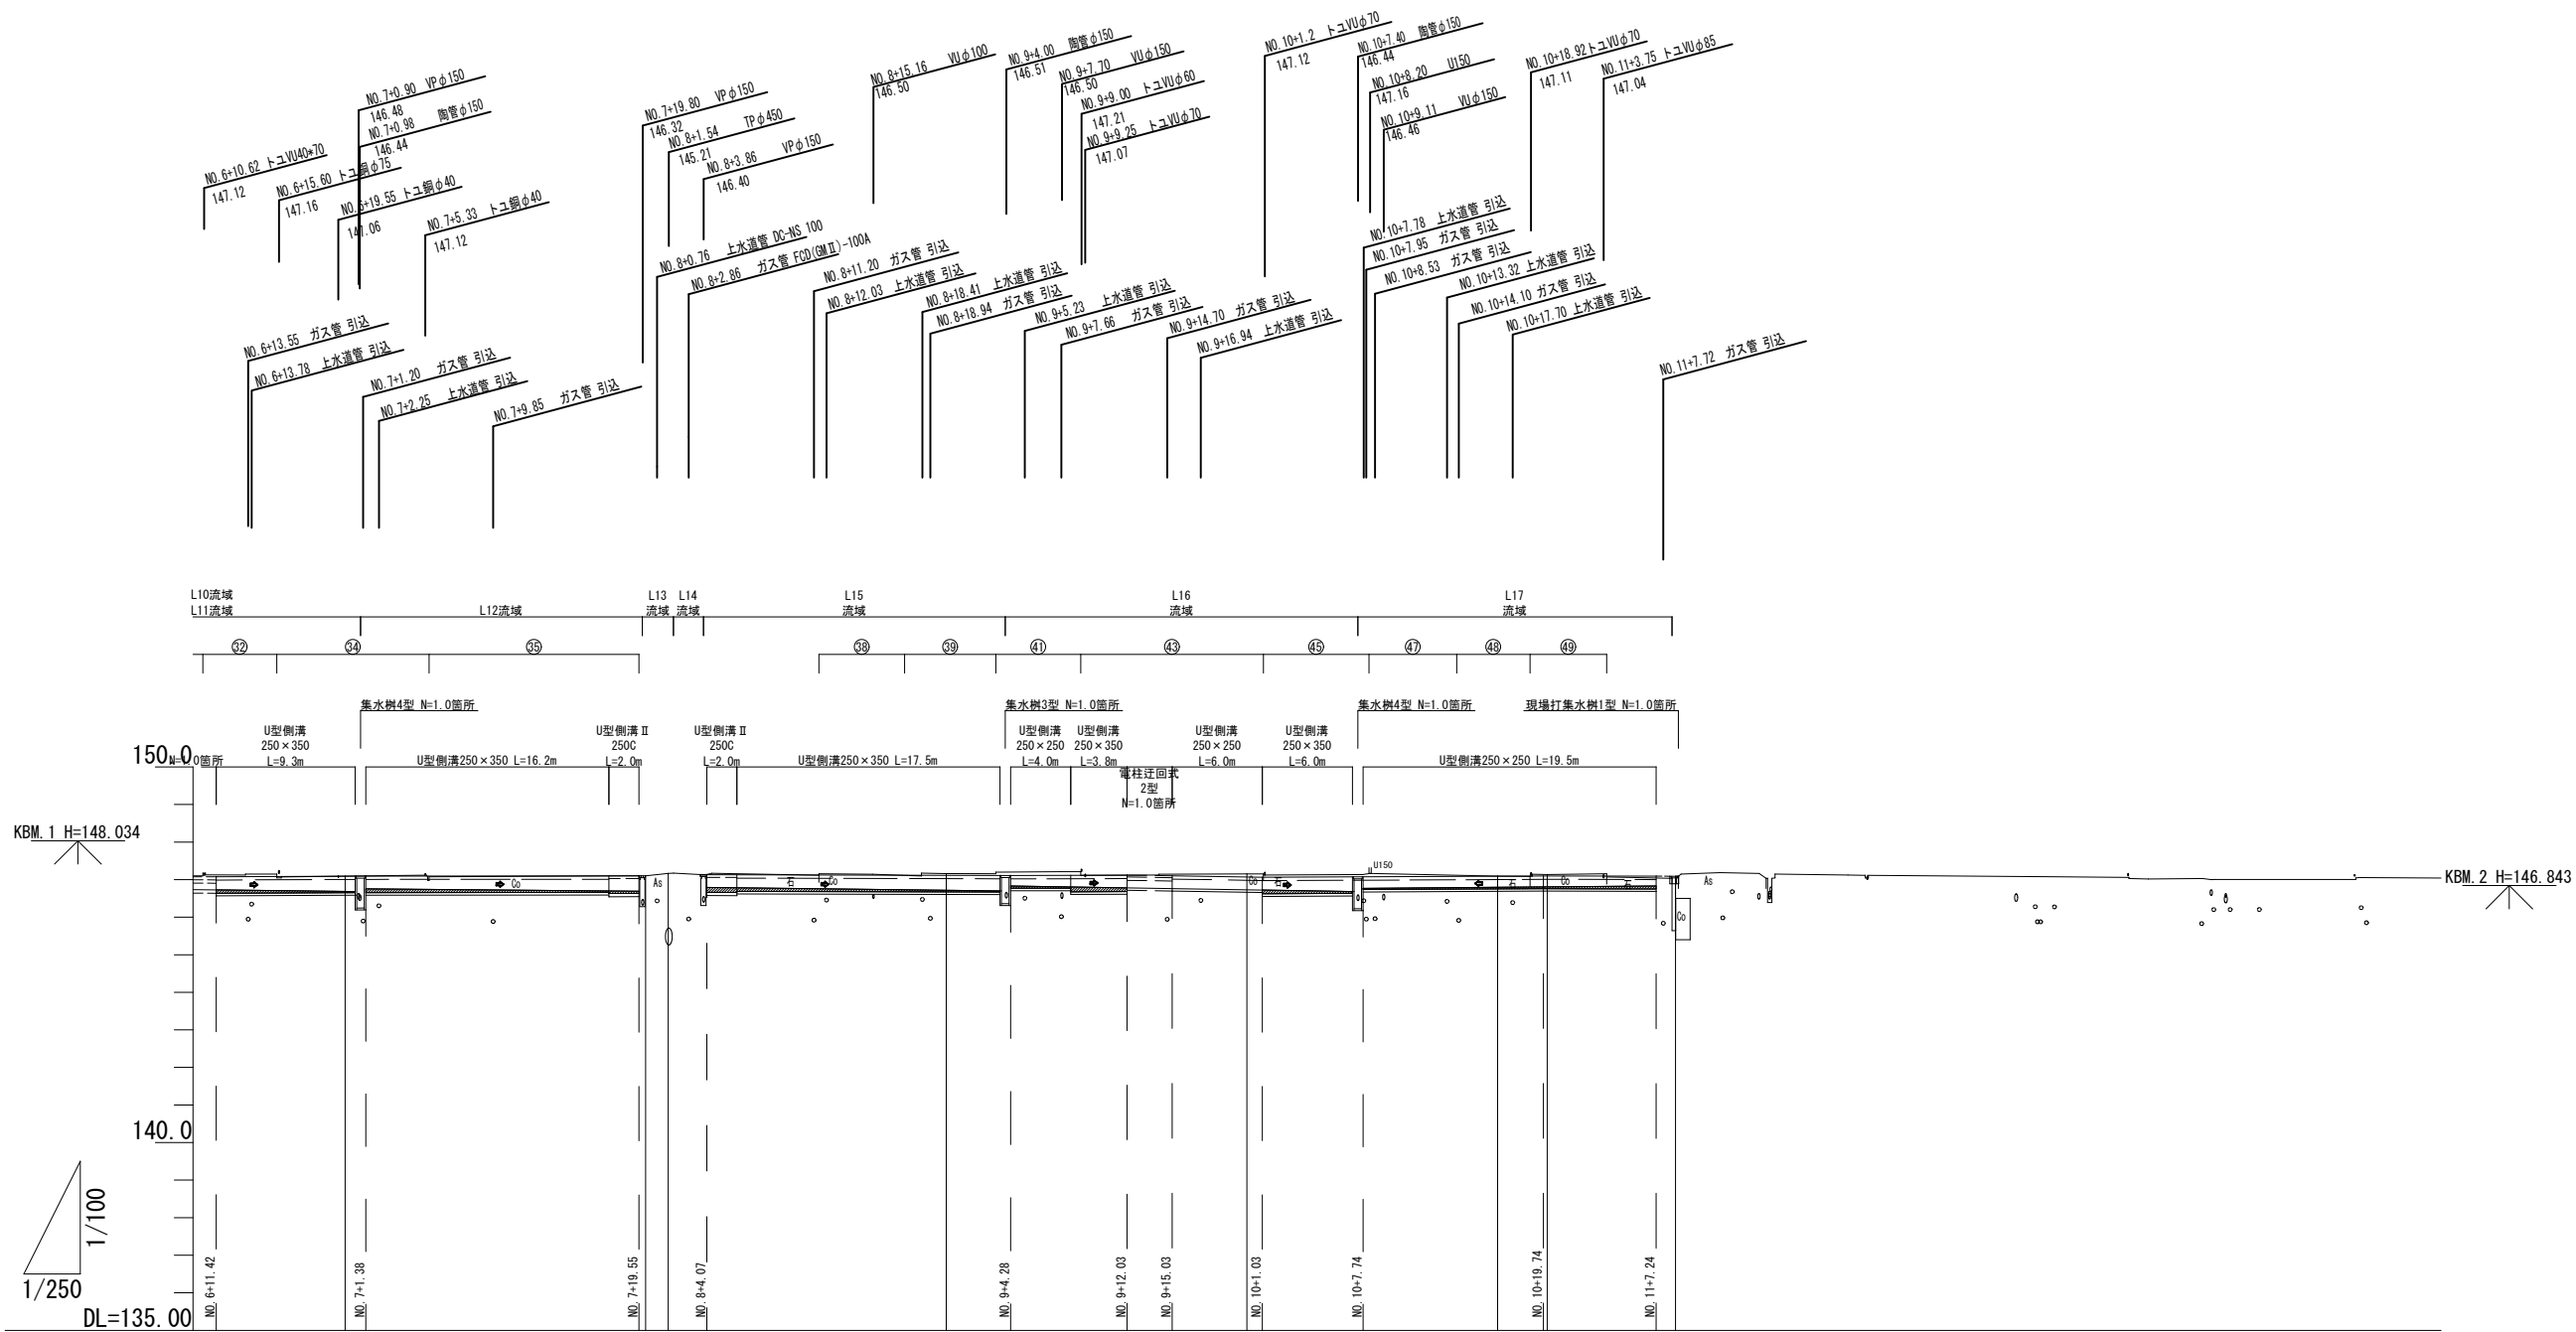


左側溝計画	乗入高低差	+0.027 +0.063 +0.012 +0.040 -0.019 0.000 -0.035 -0.003 +0.047 +0.087 +0.003 +0.027 +0.060 +0.082 +0.028 -0.014 +0.047 +0.064
	天端勾配	(147.07) $\downarrow$ $\frac{1}{18.980m}$ (147.084) $\downarrow$ $\frac{1}{18.170m}$ (147.100) $\downarrow$ $\frac{1}{20.210m}$ (147.138) $\downarrow$ $\frac{1}{17.150m}$ (147.129) $\downarrow$ $\frac{1}{16.650m}$ (147.082) $\downarrow$ $\frac{1}{18.710m}$ (147.093) $\downarrow$ $\frac{1}{17.500m}$ (147.084)
	側溝天端高	147.092 147.10 (147.17) 147.114 147.069 147.093 147.098 147.094
	水路底勾配	$\downarrow$ $\frac{1}{18.500m}$ (146.893) $\downarrow$ $\frac{1}{18.710m}$ (146.790) $\downarrow$ $\frac{1}{19.500m}$ (146.830) $\downarrow$ $\frac{1}{22.750m}$ (146.824) $\downarrow$ $\frac{1}{19.500m}$ (146.833)
	側溝底高	146.886 146.893 (146.893) 146.729 146.729 146.796 146.808 146.808
	インバート厚	-0.090 -0.030 -0.100 0.038 -0.068 -0.060 -0.130 -0.034 -0.123 -0.063 -0.100 -0.049 -0.030 -0.048 -0.080
測 点	222	NO. 7 NO. 8 NO. 8.5 NO. 9 NO. 10 NO. 10.5 NO. 11 IP. 1

※ 埋設物の位置・高さについては、
各図面資料等を元に調査した為、
工事施工時等は、必ず各管理者と
協議現地確認し進めること。

工 事 名	令和元年度 社会資本整備総合交付金事業 市道農人町八幡町線道路美装化工事(その1)		
図 面 名	側 溝 展 開 図 (左 側 2)		
年 月 日			
縮 尺	V=1:100 H=1:250	図面番号	11
事業者名	伊賀市建設部道路河川課		

側溝展開図(右側1)

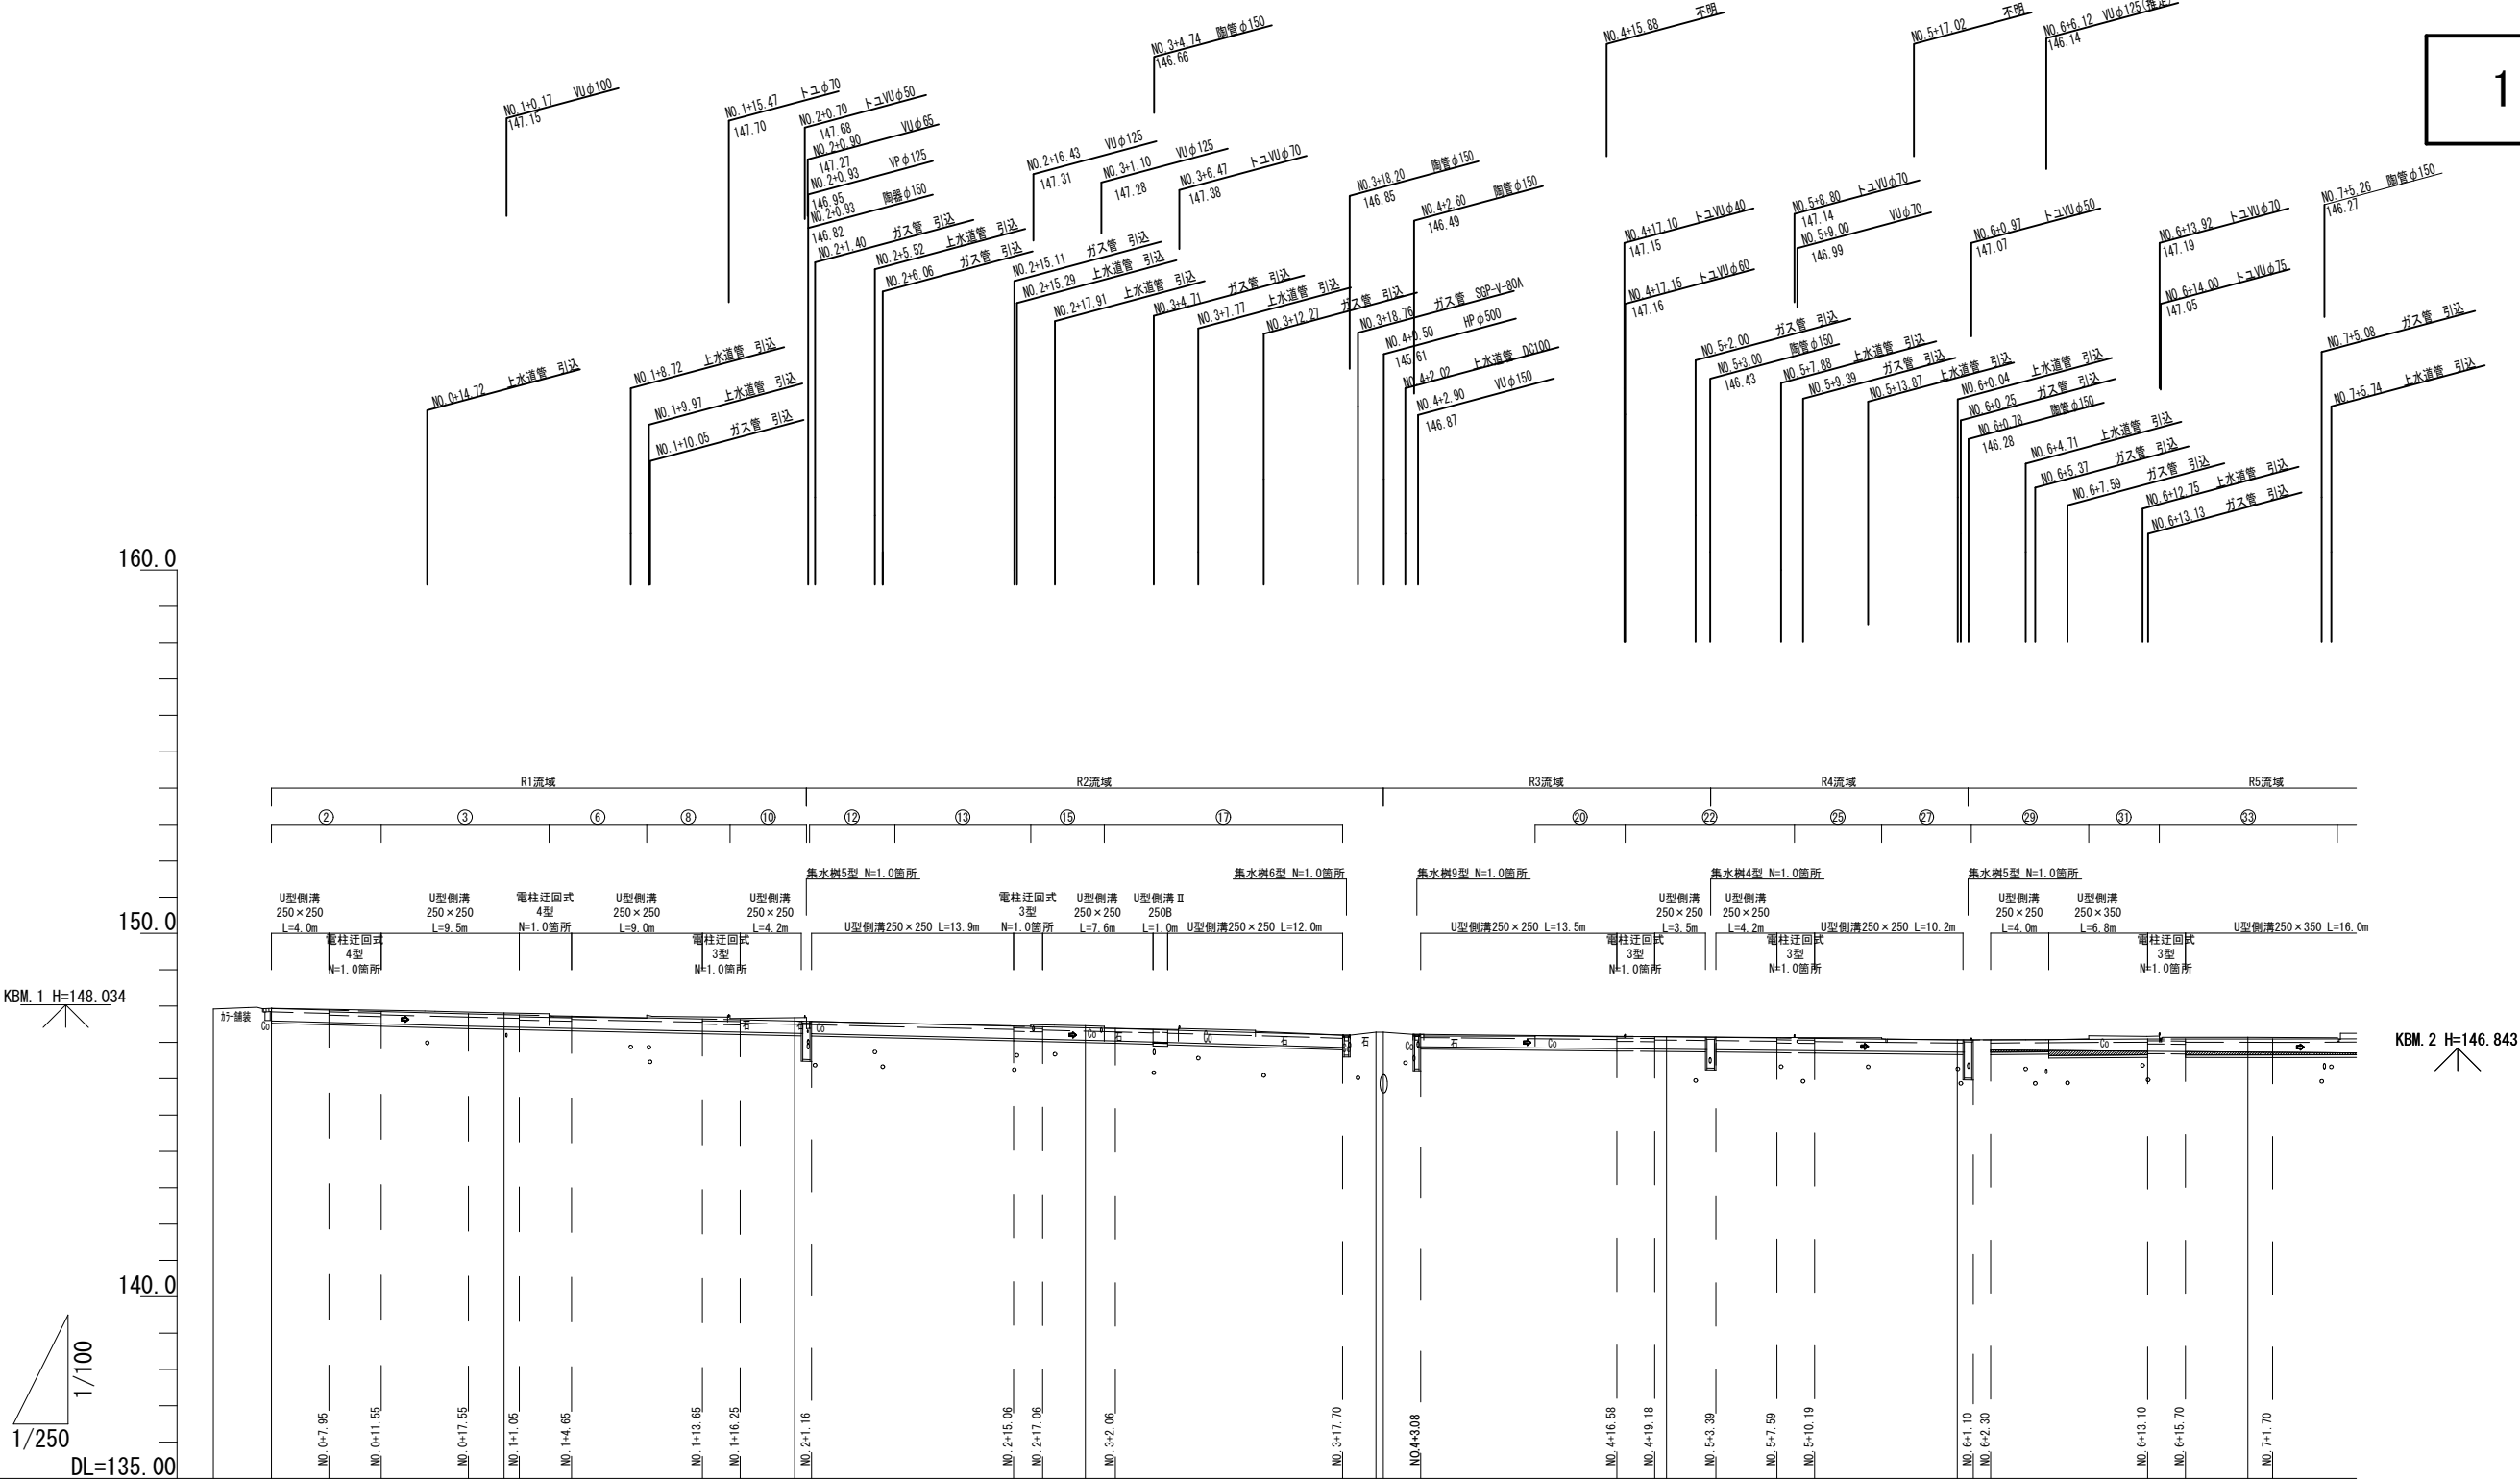


右側溝計画	乗入高低差	既設	+0.037	$i=0.857\%$ L=3.500m	+0.051 +0.001	-0.011 +0.039	+0.069 +0.029	+0.100 +0.003	+0.002	+0.011 +0.051	+0.053	+0.003	+0.001	-0.008	-0.010 -0.003	$i=0.380\%$ L=4.210m	+0.014 +0.014	+0.034 +0.001	+0.005	+0.010 +0.095	+0.070 +0.045	+0.029 +0.004										
	天端勾配	(147.92)	(147.930)	(147.881)	(147.883) $i=1.198\%$ L=3.590m	(147.783)	(147.722)	$i=0.878\%$ L=9.000m	(147.643)	(147.621)	(147.578)	$i=0.942\%$ L=13.900m	(147.441)	(147.428)	(147.381)	$i=1.157\%$ L=15.640m	(147.200)	(147.220)	$i=0.393\%$ L=13.500m	(147.167)	(147.156)	(147.140)	(147.122)	(147.111)	$i=0.422\%$ L=10.910m	(147.085)	(147.088)	$i=0.250\%$ L=10.800m	(147.086)	(147.085)	$i=0.050\%$ L=6.000m	(147.082)
	側溝天端高	(147.92)	147.930	147.881	147.883	147.783	147.722	147.762	147.643	147.621	147.588	147.588	147.441	147.428	147.400	147.381	147.283	147.283	147.153	147.167	147.156	147.140	147.122	147.111	147.079	147.085	147.088	147.086	147.085	147.083		
	水路底勾配	(147.590)	$i=1.085\%$ L=13.550m	(147.443)	$i=0.869\%$ L=22.900m	$i=0.876\%$ L=4.910m	147.588	$i=0.940\%$ L=5.000m	147.400	$i=0.943\%$ L=20.900m	(147.041)	$i=1.157\%$ L=15.640m	(146.880)	(146.880)	$i=0.398\%$ L=19.600m	(146.802)	$i=0.424\%$ L=17.000m	(146.788)	$i=0.316\%$ L=37.290m	146.730	146.730	146.728	146.728	146.728	146.728	146.728	146.728	146.728	146.728	146.728	146.728	
	側溝底勾配	147.590	147.422	147.422	
	インバート厚																															
	測点	NO.0	NO.0	NO.0	NO.0	NO.1	NO.1	

※ 埋設物の位置・高さについては、
各図面資料等を元に調査した為、
工事施工時等は、必ず各管理者と
協議現地確認し進めること。

工 事 名	令和元年度 社会資本整備総合交付金事業 市道農人町八幡町線道路美装化工事(その1)		
図 面 名	側 溝 展 開 図 (右 側 1)		
年 月 日			
縮 尺	V=1:100 H=1:250	図面番号	12
事業者名	伊賀市建設部道路河川課		



側溝展開図(右側2)

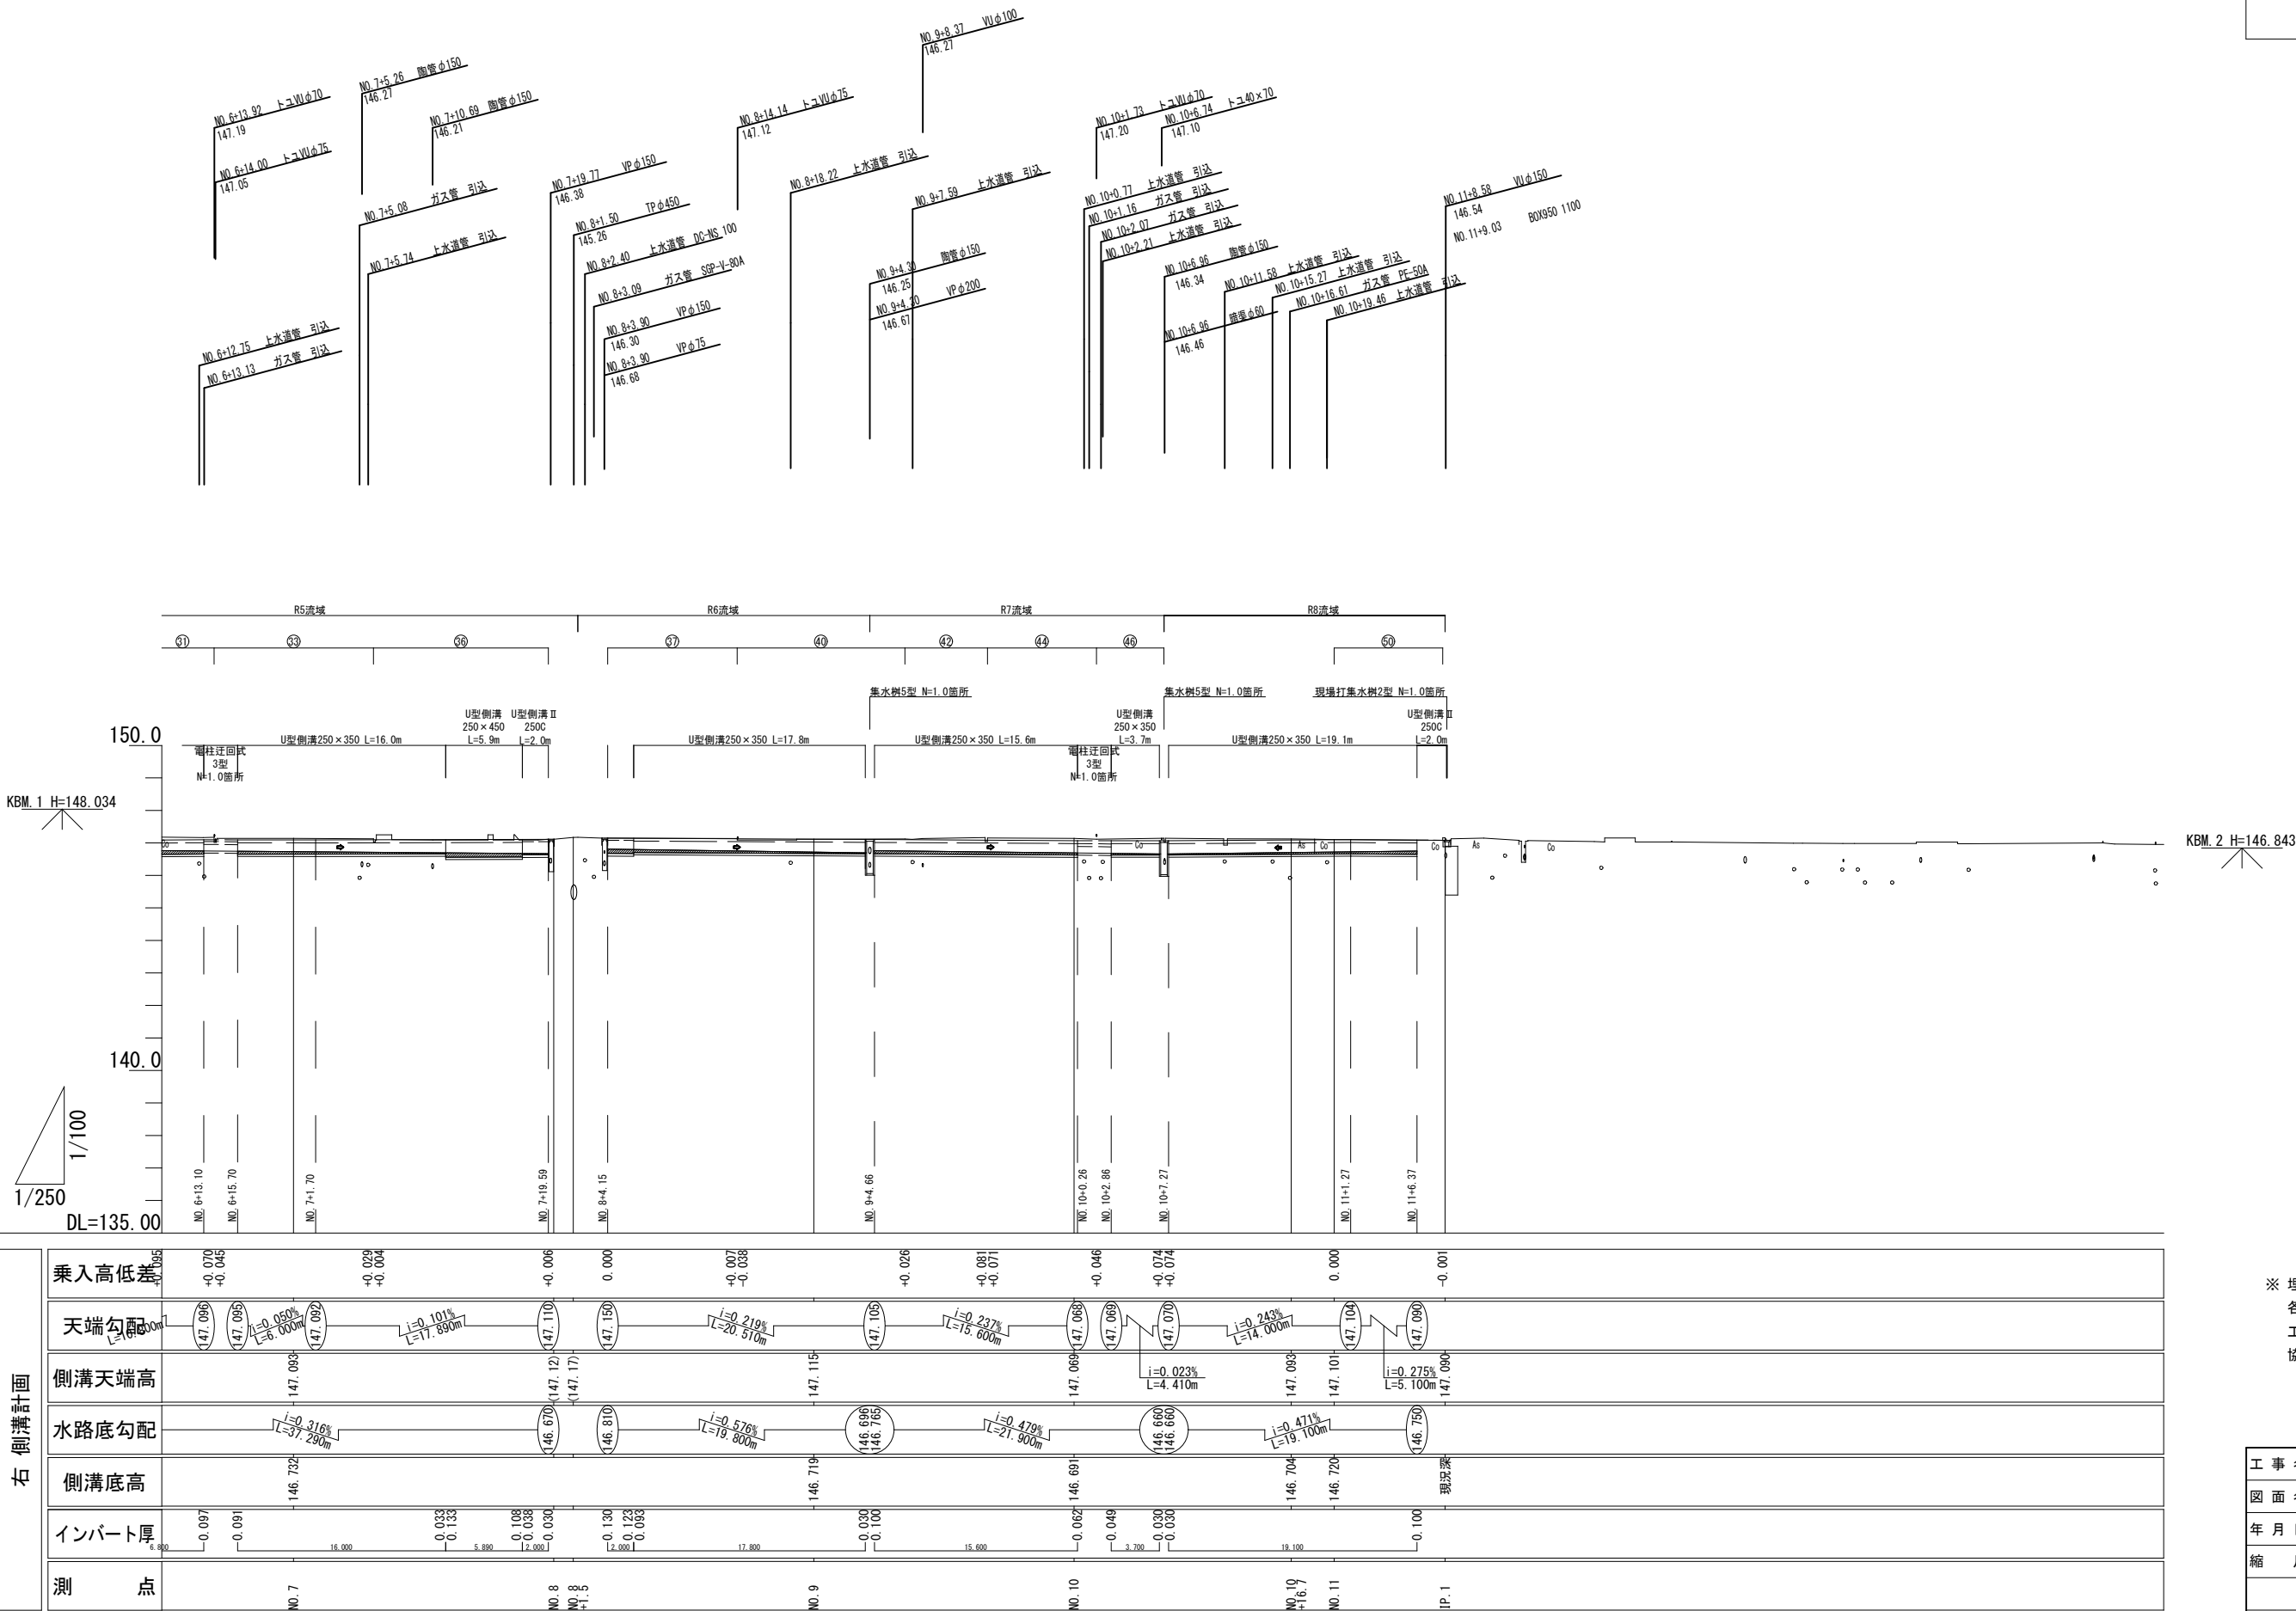

※ 埋設物の位置・高さについては、
各図面資料等を元に調査した為、
工事施工時等は、必ず各管理者と
協議現地確認し進めること。


工 事 名	令和元年度 社会資本整備総合交付金事業 市道農人町八幡町線道路美装化工事(その1)		
図 面 名	側 溝 展 開 図 (右 側 2)		
年 月 日			
縮 尺	V=1:100 H=1:250	図面番号	13
事業者名	伊賀市建設部道路河川課		

舗装求積図

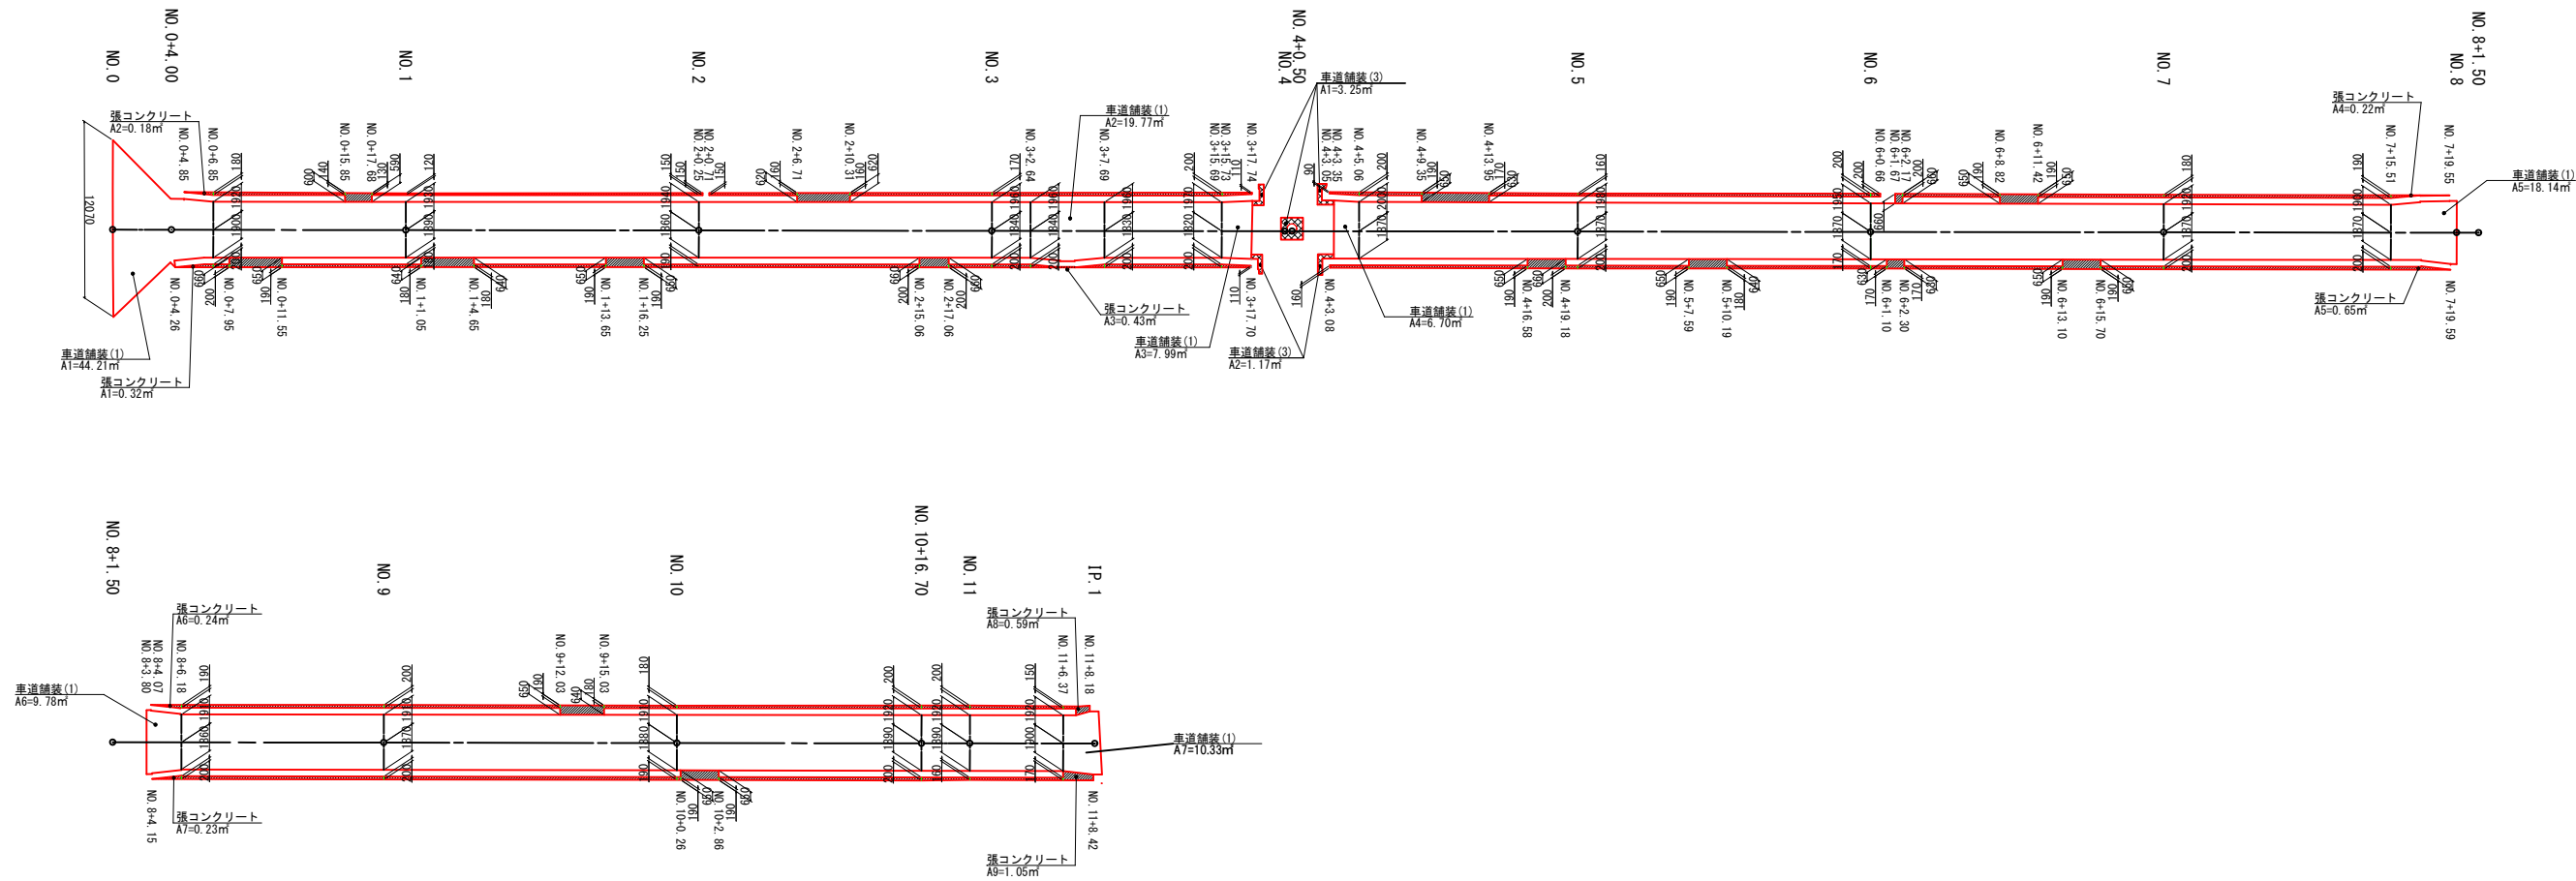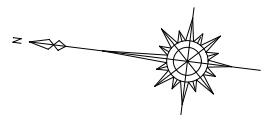

舗装構成

S=1:20

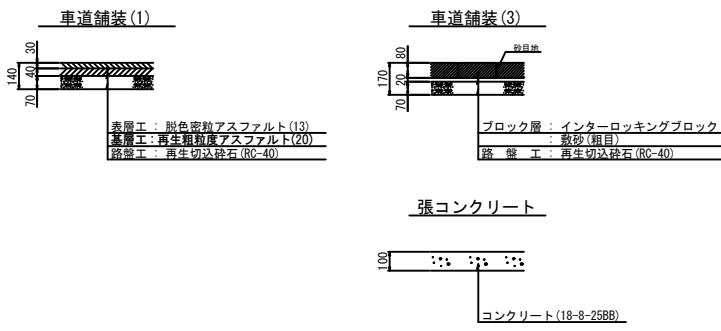


凡 例

記号	名称
	車道舗装(1)
	車道舗装(3)
	張コンクリート

工 事 名	令和元年度 社会資本整備総合交付金事業 市道農人町八幡町線道路美装化工事（その1）		
図 面 名	舗 装 求 積 図		
年 月 日			
縮 尺	S=1:250	図面番号	14
事業者名	伊賀市建設部道路河川課		


取壊し及び撤去・付帯工平面図(1)

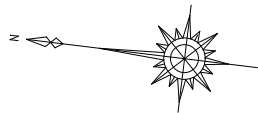

縮尺=1:250

1	2	3
---	---	---

境界プレート設置 N=57箇所

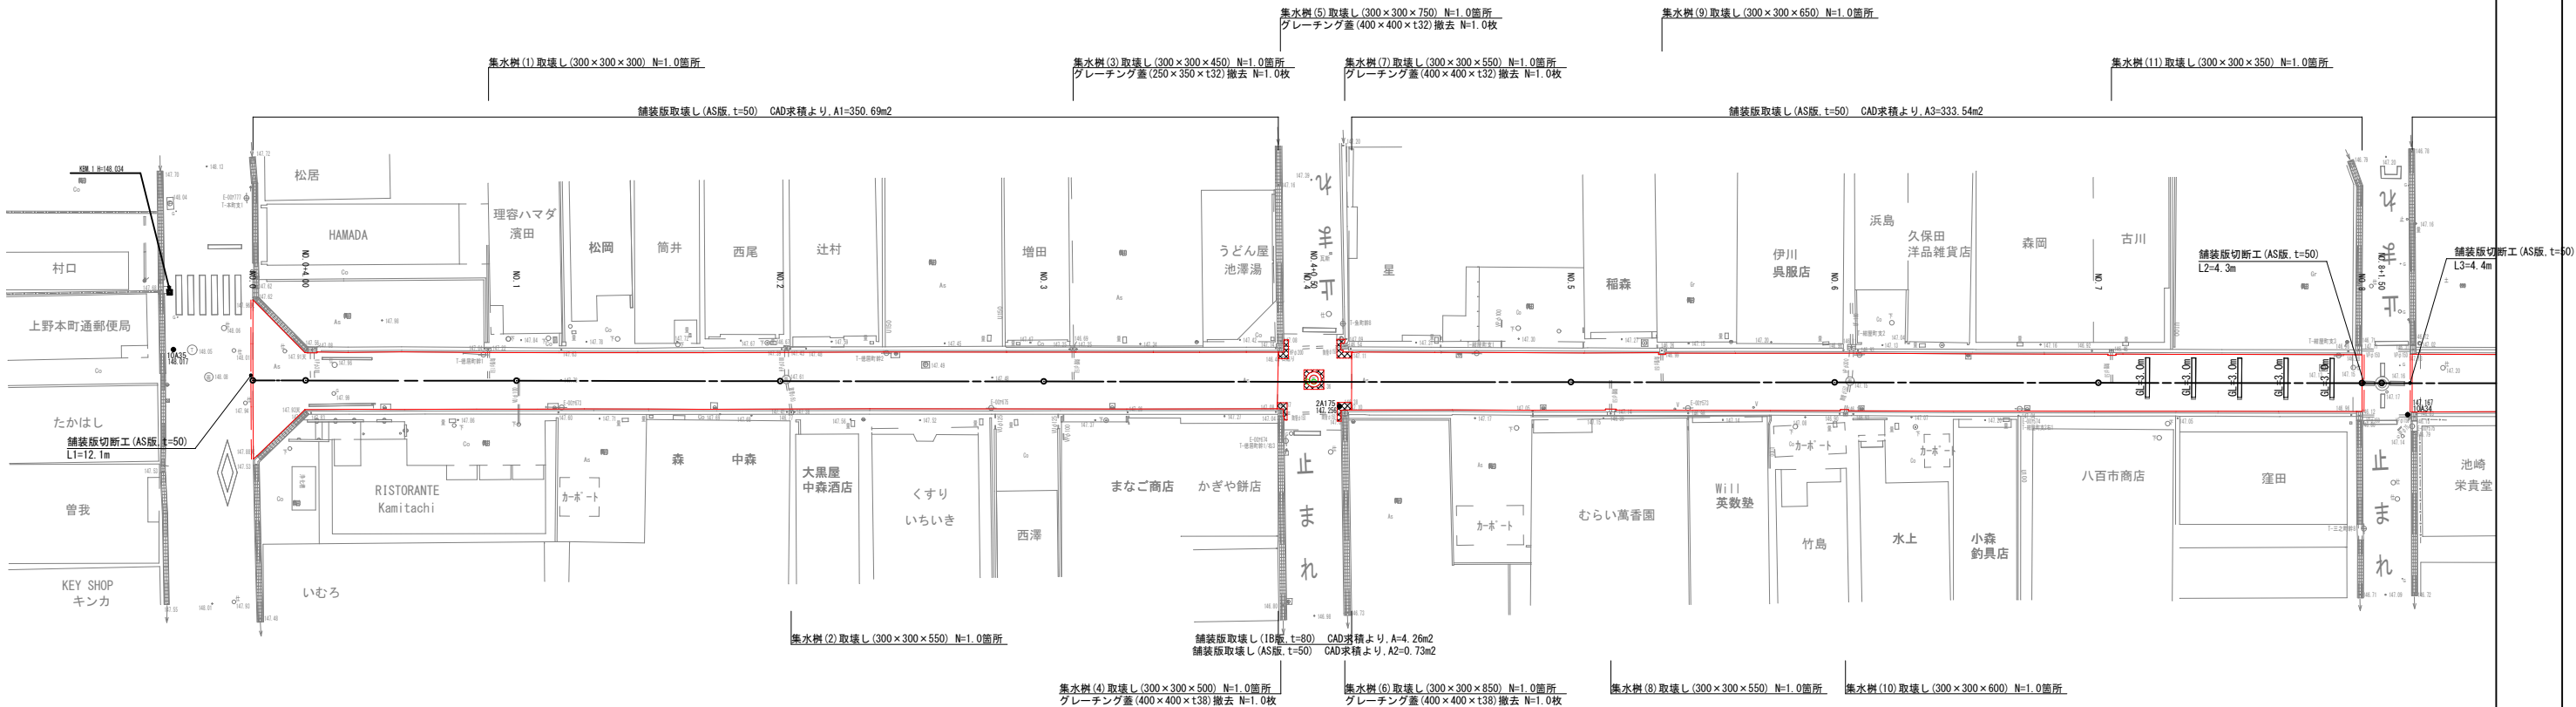


区画線工凡例			
記号	名称	規格	備考
GL	危険箇所予告	実線 黄 W=30cm	

舗装版切断延長計算表				
名称	規格	数量(m)	摘要	
アスファルト	L1	t=5cm	12.1	
	L2	t=5cm	4.3	
	L3	t=5cm	4.4	
舗装版切断	計(m)	20.8	(m)	

凡例		
記号	名称	摘要
	アスファルト	As, t=5cm
	インターロッキング	IB, t=8cm

工事名	令和元年度 社会資本整備総合交付金事業 市道農人町八幡町線道路美装化工事(その1)		
図面名	取壊し及び撤去・付帯工平面図(1)		
年月日			
縮尺	S=1:250	図面番号	15
事業者名	伊賀市建設部道路河川課		

A 3x3 grid with columns labeled 1, 2, 3. The top row is highlighted with a red border, and the bottom row is highlighted with a pink border.

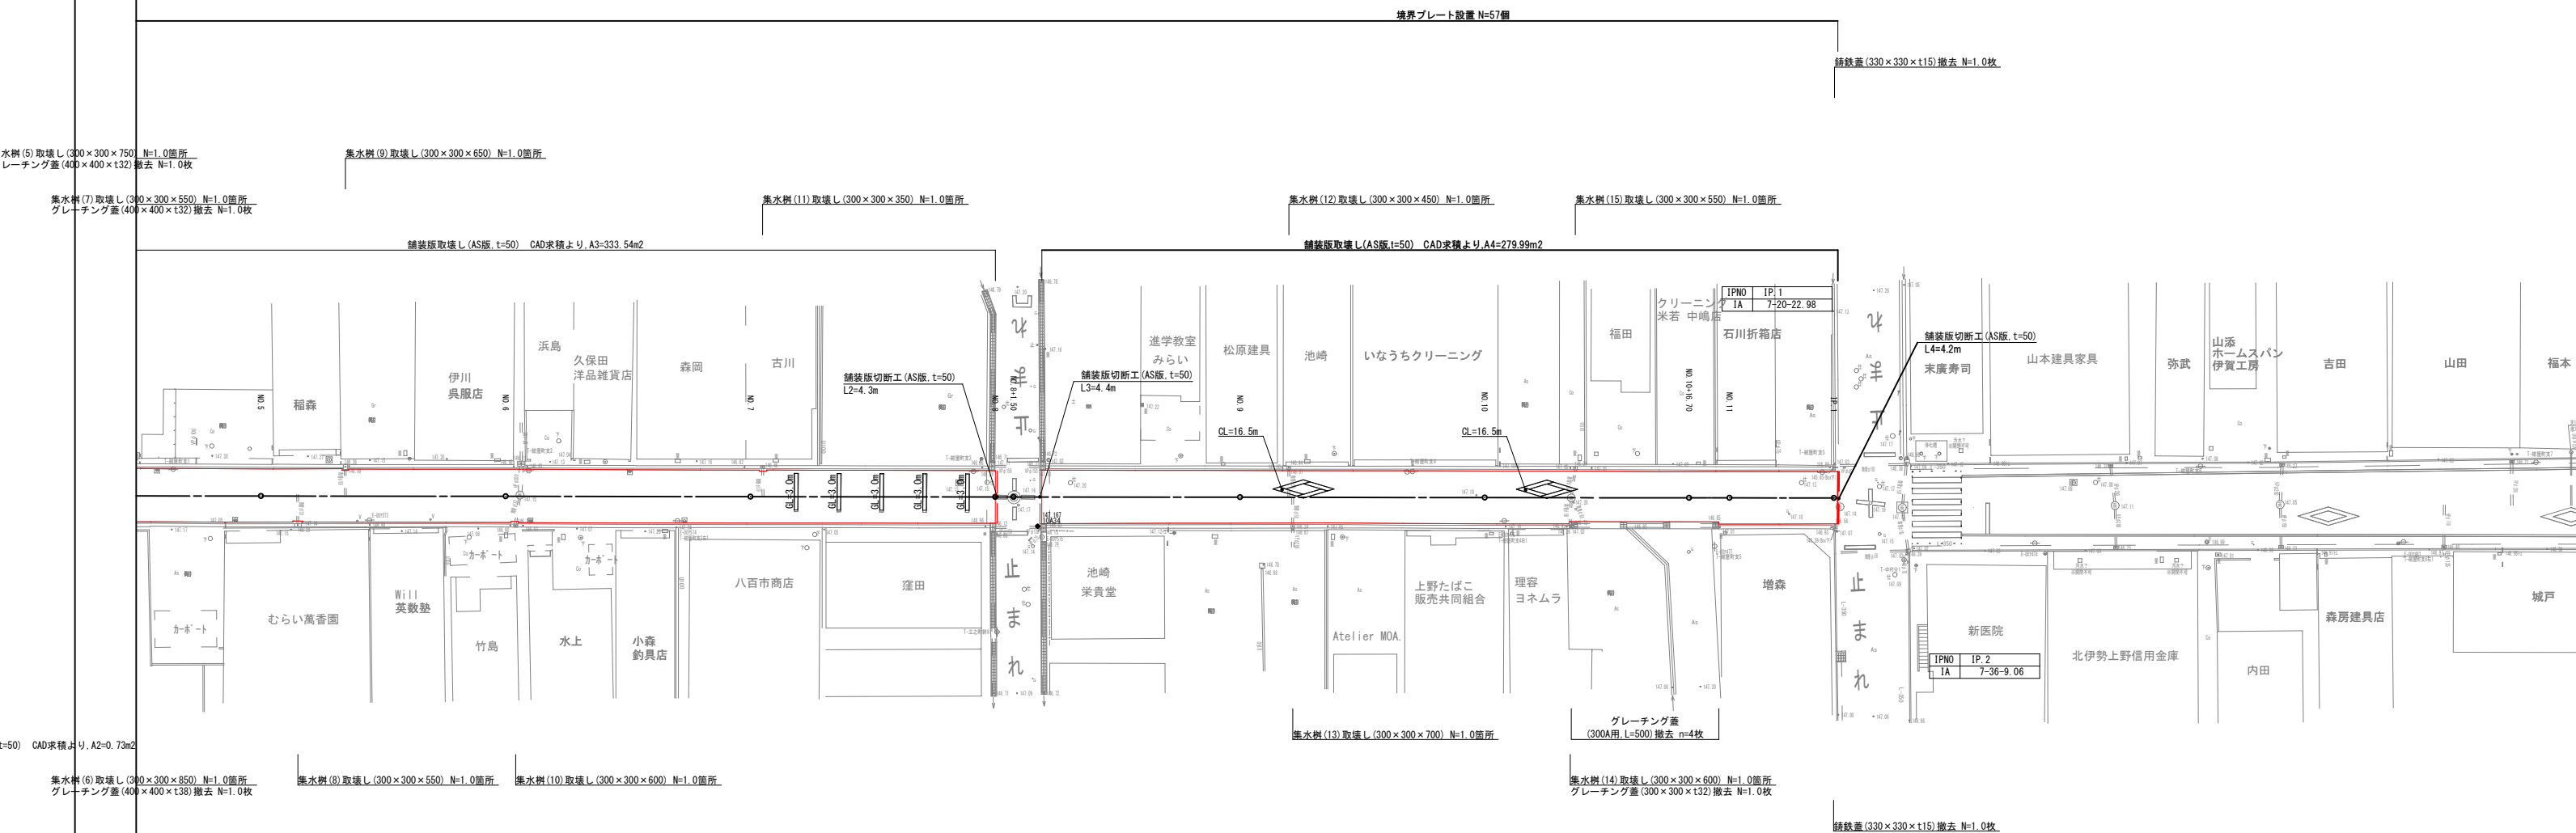

区 画 線 工 凡 例			
記号	名 称	規 格	備 考
CL	横断步道予告	実線 白 W=30cm	L=16.5
GL	危険箇所予告	実線 黄 W=30cm	

舗装版切断延長計算表			
名 称	規 格	数 量 (m)	摘 要
アスファルト	L2 t=5cm	4.3	
	L3 t=5cm	4.4	
	L4 t=5cm	4.2	
舗装版切断	計 (m)	12.9	(m)

凡 例		
記 号	名 称	摘 要
	アスファルト	As, t=5cm
	インターロッキング	IB, t=8cm

工 事 名	令和元年度 社会資本整備総合交付金事業 市道農人町八幡町緑道路美装化工事(その		
図 面 名	取壊し及び撤去・付帯工平面図(2)		
年 月 日			
縮 尺	S=1:250	図面番号	16
事業者名	伊賀市建設部道路河川課		